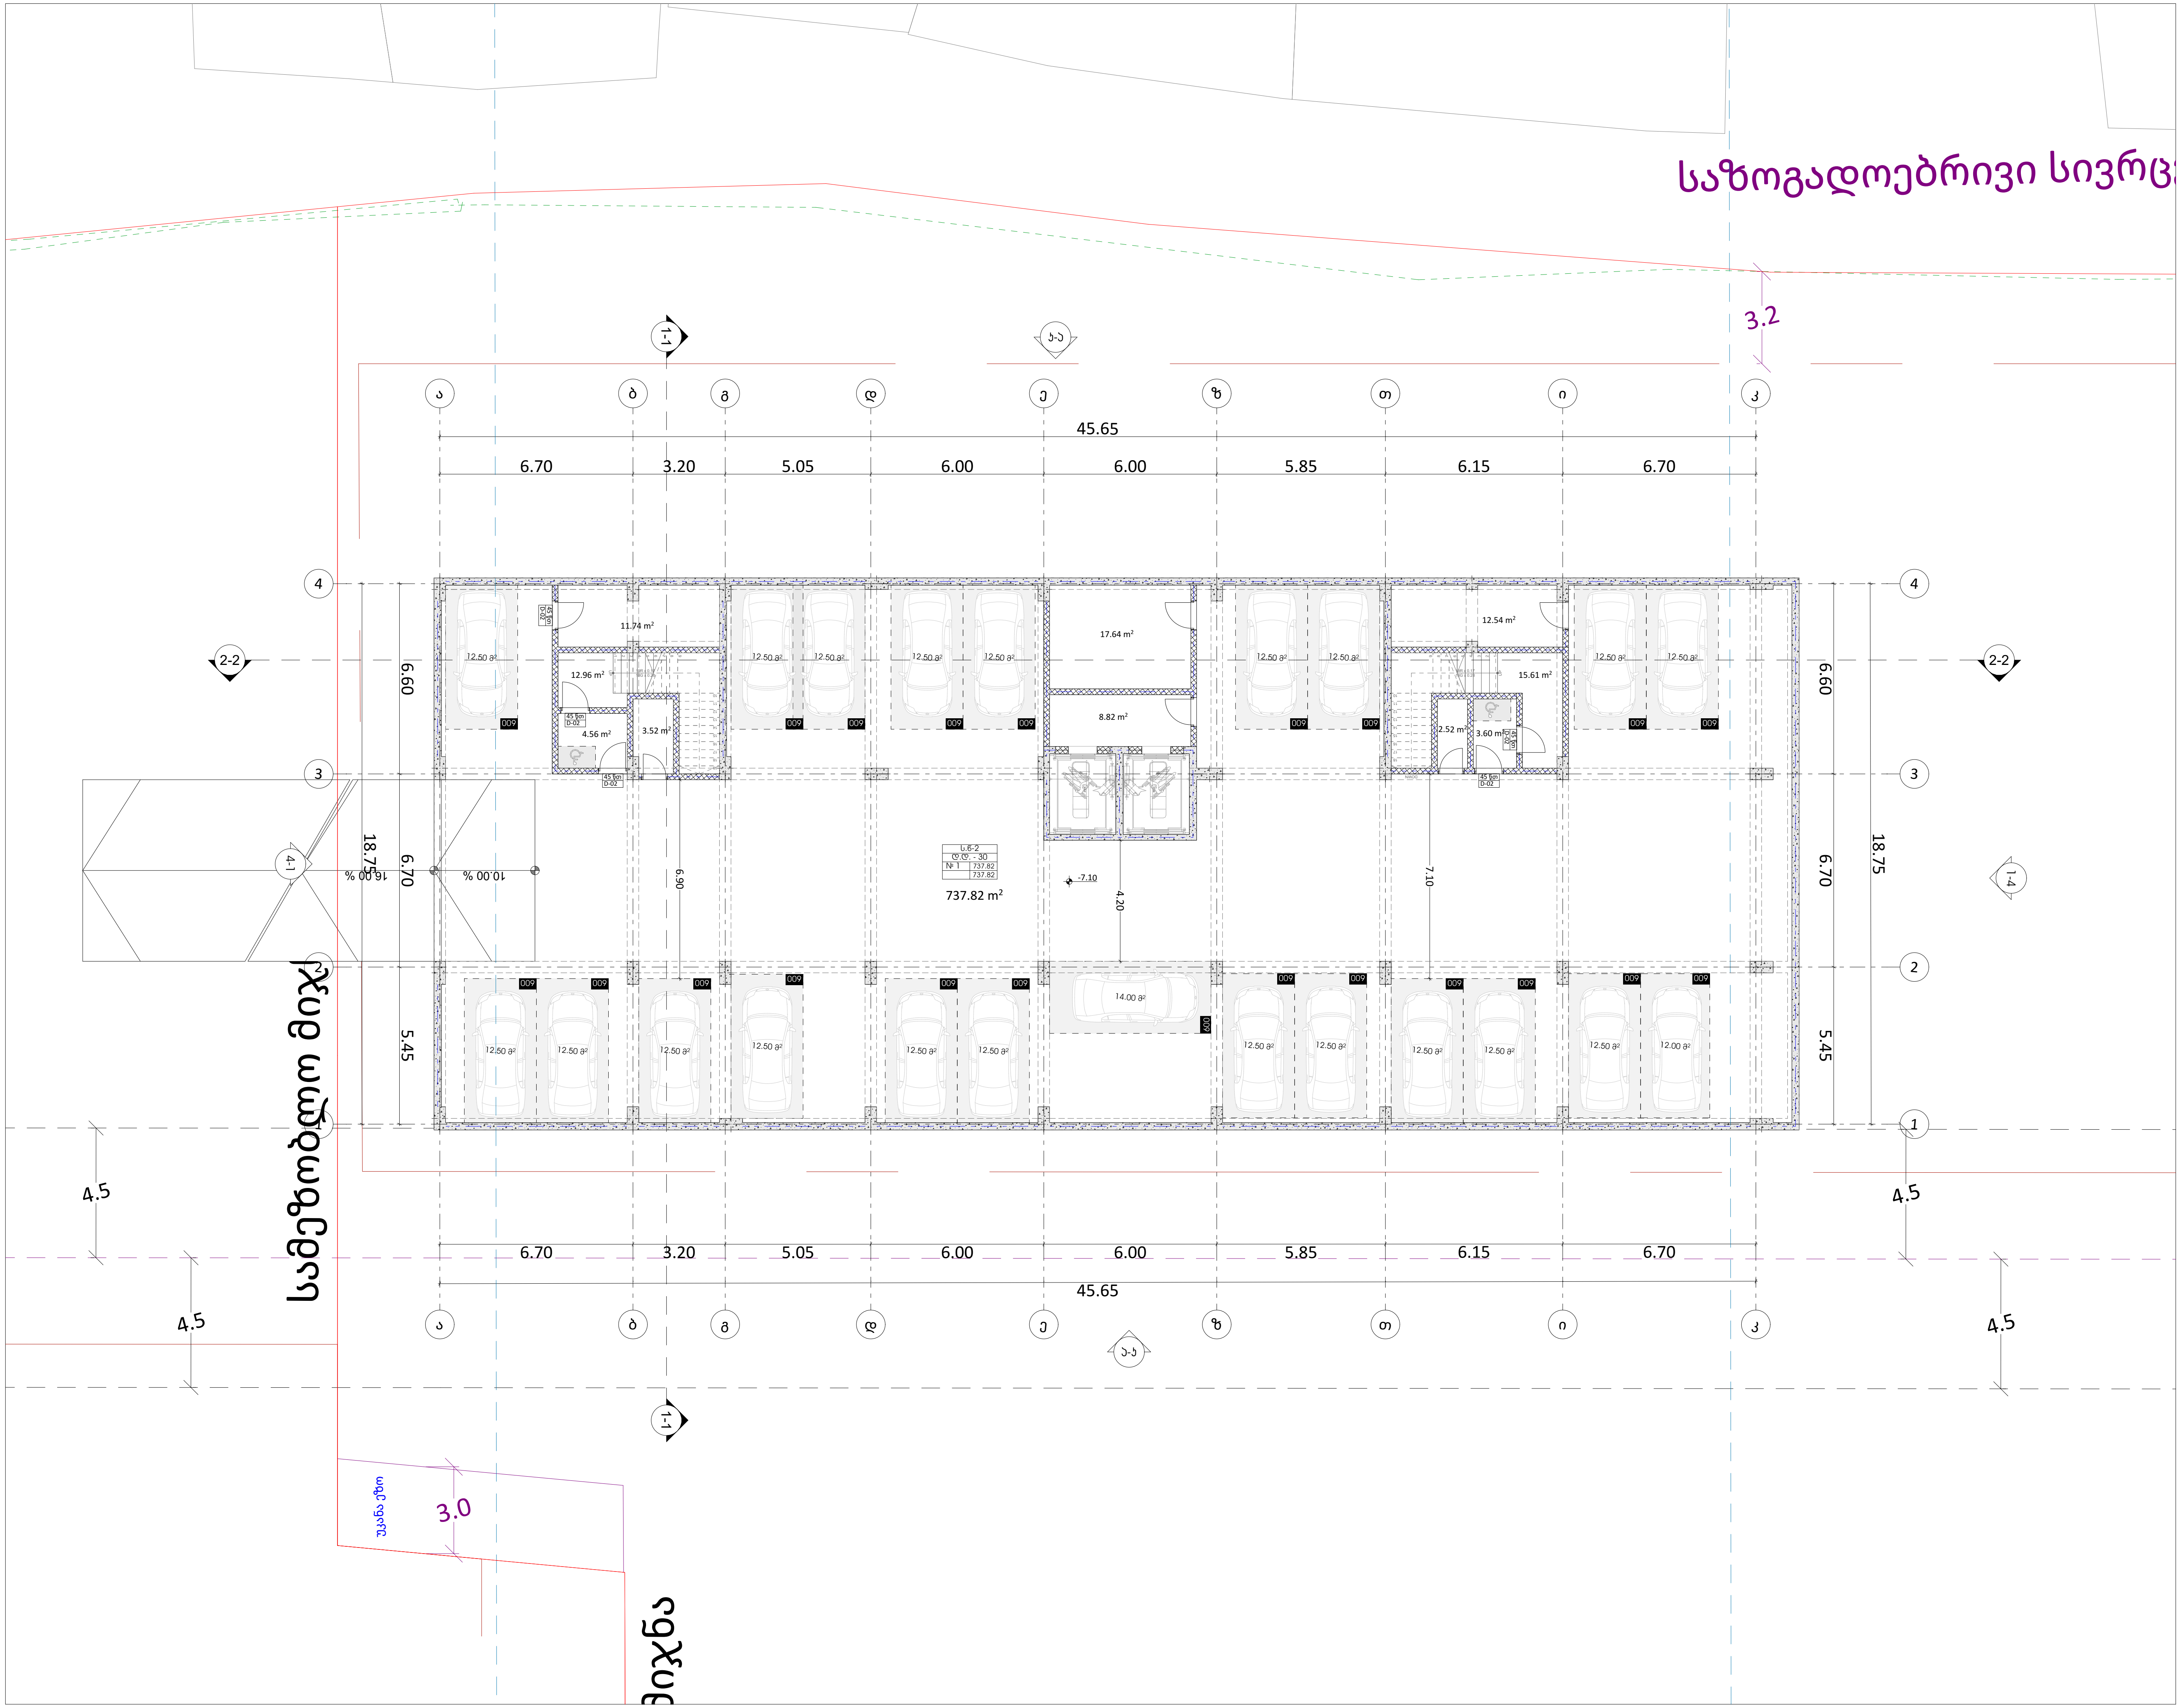

odadezeen

მისამართი: ი.გამრეკელის ქ. №35ა
ს.კ : 405379353

პროექტის მონაცემები:

ფუნქციური დანიშნულება: მრავალბინიანი საცხოვრებელი სახლი №4

პროექტის მისამართი:ქ.თბილისი, წულაძის ქუჩა

საკადასტრო კოდი: 01.17.11.034.079

პოზიცია სახელი გვარი	ხელმოწერა
მთ.არქიტექტორი: სოფიო ხოჯავა	
არქიტექტორი: ირაკლი ჯაფიაშვილი	

შენიშვნა:

პირობითი აღნიშვნები:

ტექნიკურ ეკონომიკური მაჩვენებლები:

ავტოსადგომის სართული

ფურცლის ნომერი:

A.02.1

მასშტაბი **1:200**

6/26/2026

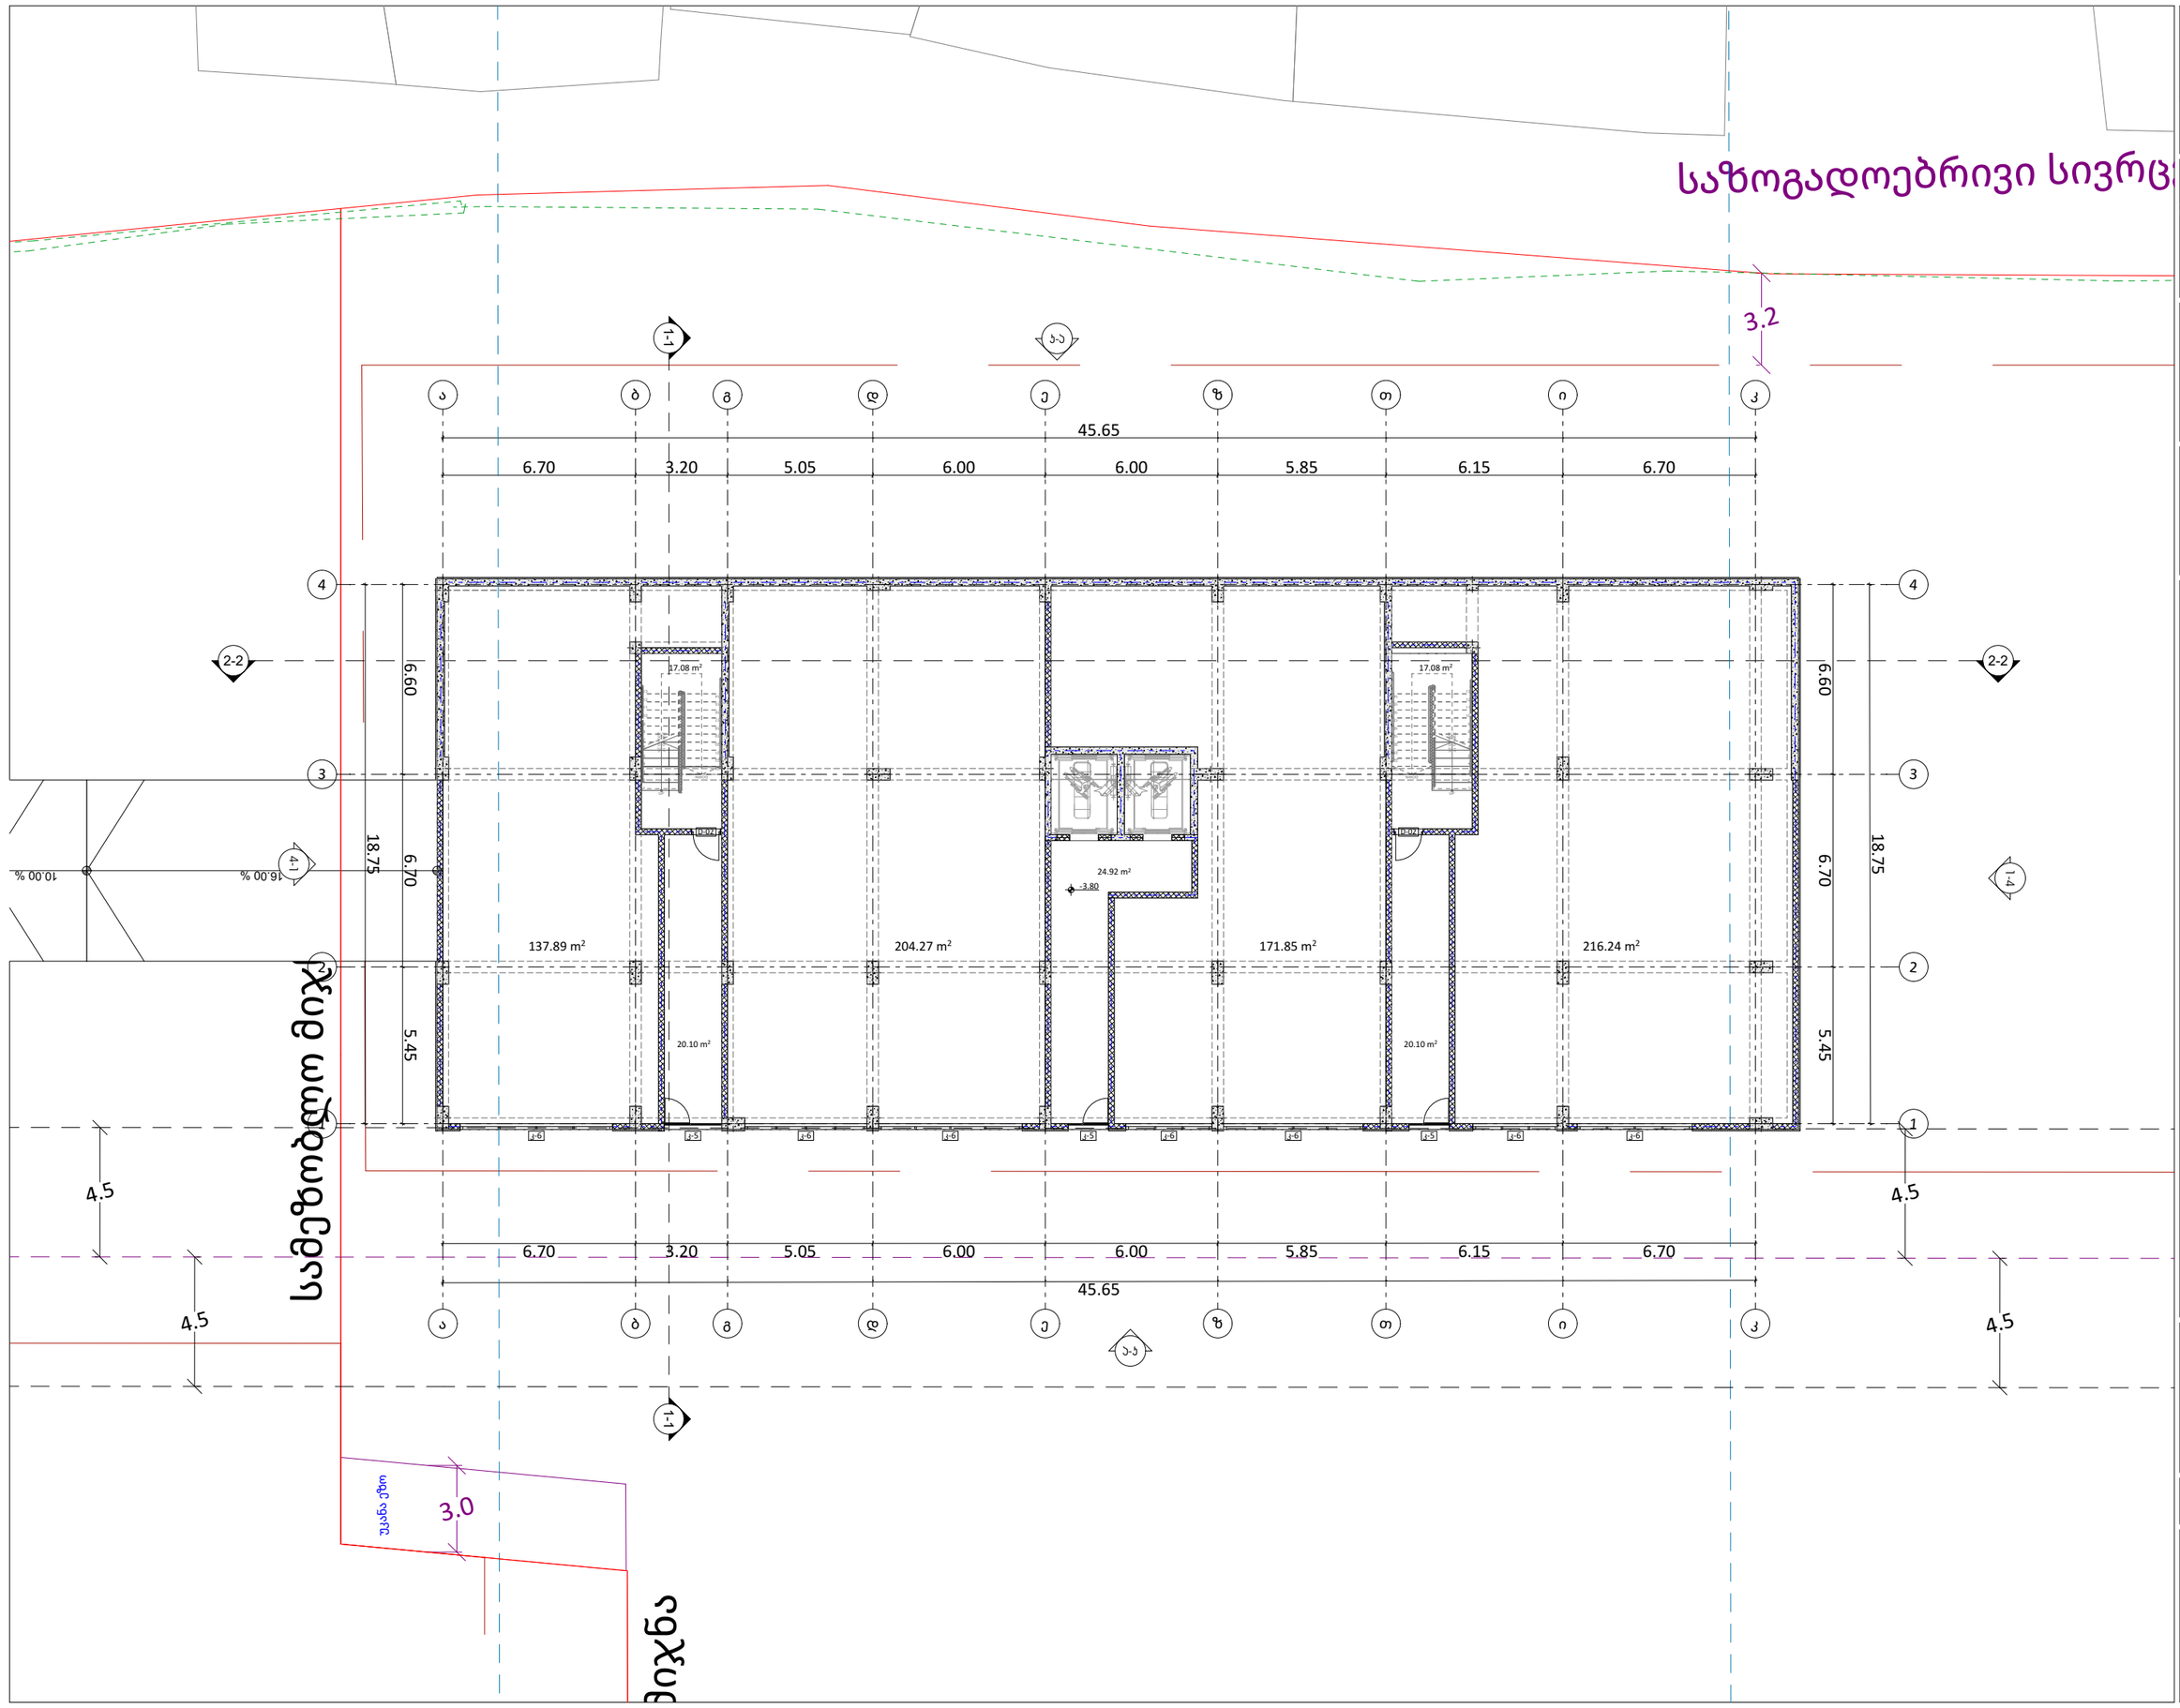

odadezeen

მისამართი: ი.გამრეკელის ქ. №35ა
ს.კ : 405379353

პროექტის მონაცემები:

ფუნქციური დანიშნულება: მრავალბინიანი საცხოვრებელი სახლი №4

პროექტის მისამართი:ქ.თბილისი, ნაძალადევის რაიონი

საკადასტრო კოდი: 01.17.11.034.079

პოზიცია: სახელი გვარი | ხელმოწერა

მთ.არქიტექტორი: სოფიო ხოჯავა

არქიტექტორი: ირაკლი ჯაფარიძვილი

შენიშვნა:

პირობითი აღნიშვნები:

ტექნიკურ უპირობო პირობები:

პომერციული სართული

ფურცლის ნომერი:

A.02.2

მასშტაბი | **1:200**

6/26/2026



odadezeen

მისამართი: ი.გამრეკელის ქ. №35ა
ს.კ : 405379353

პროექტის მონაცემები:

ფუნქციური დანიშნულება: მრავალბინიანი საცხოვრებელი სახლი №4

პროექტის მისამართი:ქ.თბილისი, ნაძალადევის რაიონი

საკადასტრო კოდი: 01.17.11.034.079

პოზიცია: სახლის გვარი | ხელმოწერა

მთ.არქიტექტორი: სოფიო ხოჯავა

არქიტექტორი: ირაკლი ჯაფარიძე

შენიშვნა:

პირობითი აღნიშვნები:

ტექნიკურ ეკონომიკური მაჩვენებლები:

1 სართული

ფურცლის ნომერი:

A.02.3

მასშტაბი | **1:200**

6/26/2026

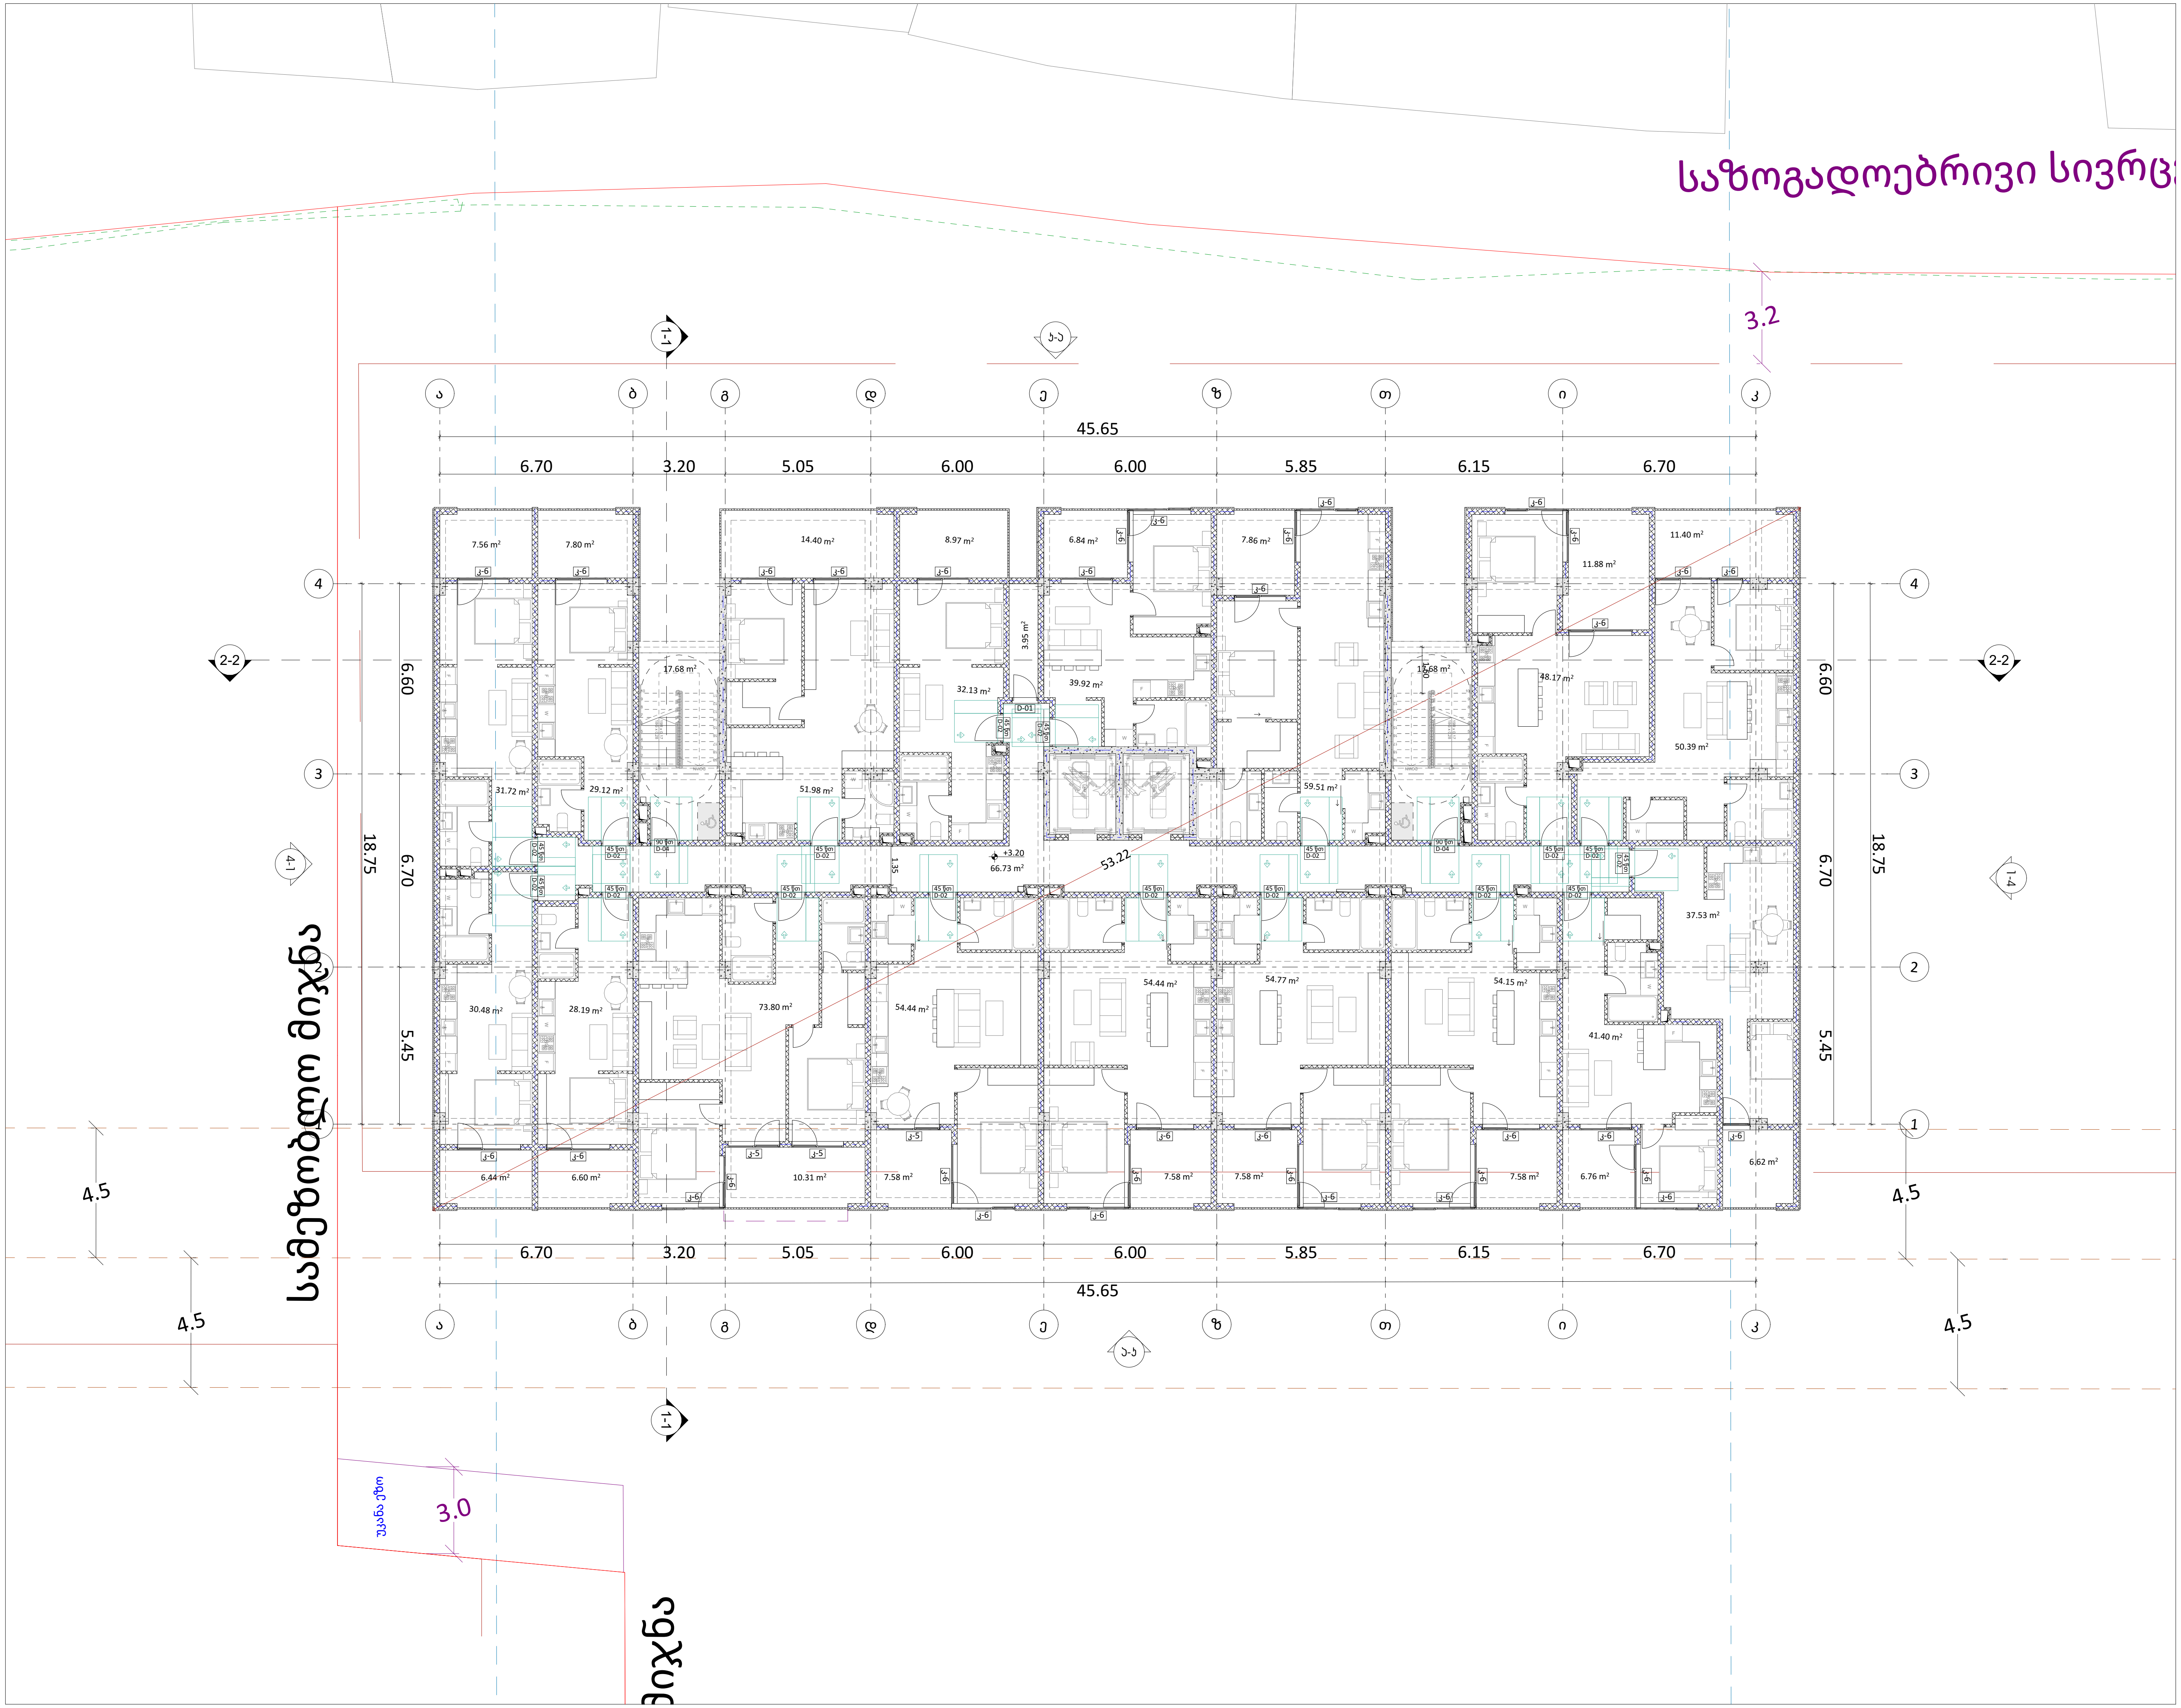

odadezeen

მისამართი: ი.გამრეკელის ქ. №35ა
ს.კ : 405379353

პროექტის მონაცემები:

ფუნქციური დანიშნულება: მრავალბინიანი საცხოვრებელი სახლი №4

პროექტის მისამართი:ქ.თბილისი, წულაძის ქუჩა

საკადასტრო კოდი: 01.17.11.034.079

პოზიცია სახელი გვარი	ხელმოწერა
მთ.არქიტექტორი: სოფიო ხოჯავა	
არქიტექტორი: ირაკლი ჯაფიაშვილი	

შენიშვნა:

პირობითი აღნიშვნები:

ტექნიკურ ეკონომიკური მაჩვენებლები:

2 სართული

ფურცლის ნომერი:

A.02.4

მასშტაბი **1:200**

6/26/2026



odadezeen

მისამართი: ი.გამრეკელის ქ. №35ა
ს.კ : 405379353

პროექტის მონაცემები:

ფუნქციური დანიშნულება: მრავალბინიანი საცხოვრებელი სახლი №4

პროექტის მისამართი:ქ.თბილისი, ნაძალადევის ქუჩა

საკადასტრო კოდი: 01.17.11.034.079

პოზიცია: სახლის გვარი | ხელმოწერა

მთ.არქიტექტორი: სოფიო ხოჯავა

არქიტექტორი: ირაკლი ჯაფარიძე

შენიშვნა:

პირობითი აღნიშვნები:

ტექნიკურ უპირობობის მარეგულირებლები:

3 სართული

ფურცლის ნომერი:

A.02.5

მასშტაბი | **1:200**

6/26/2026

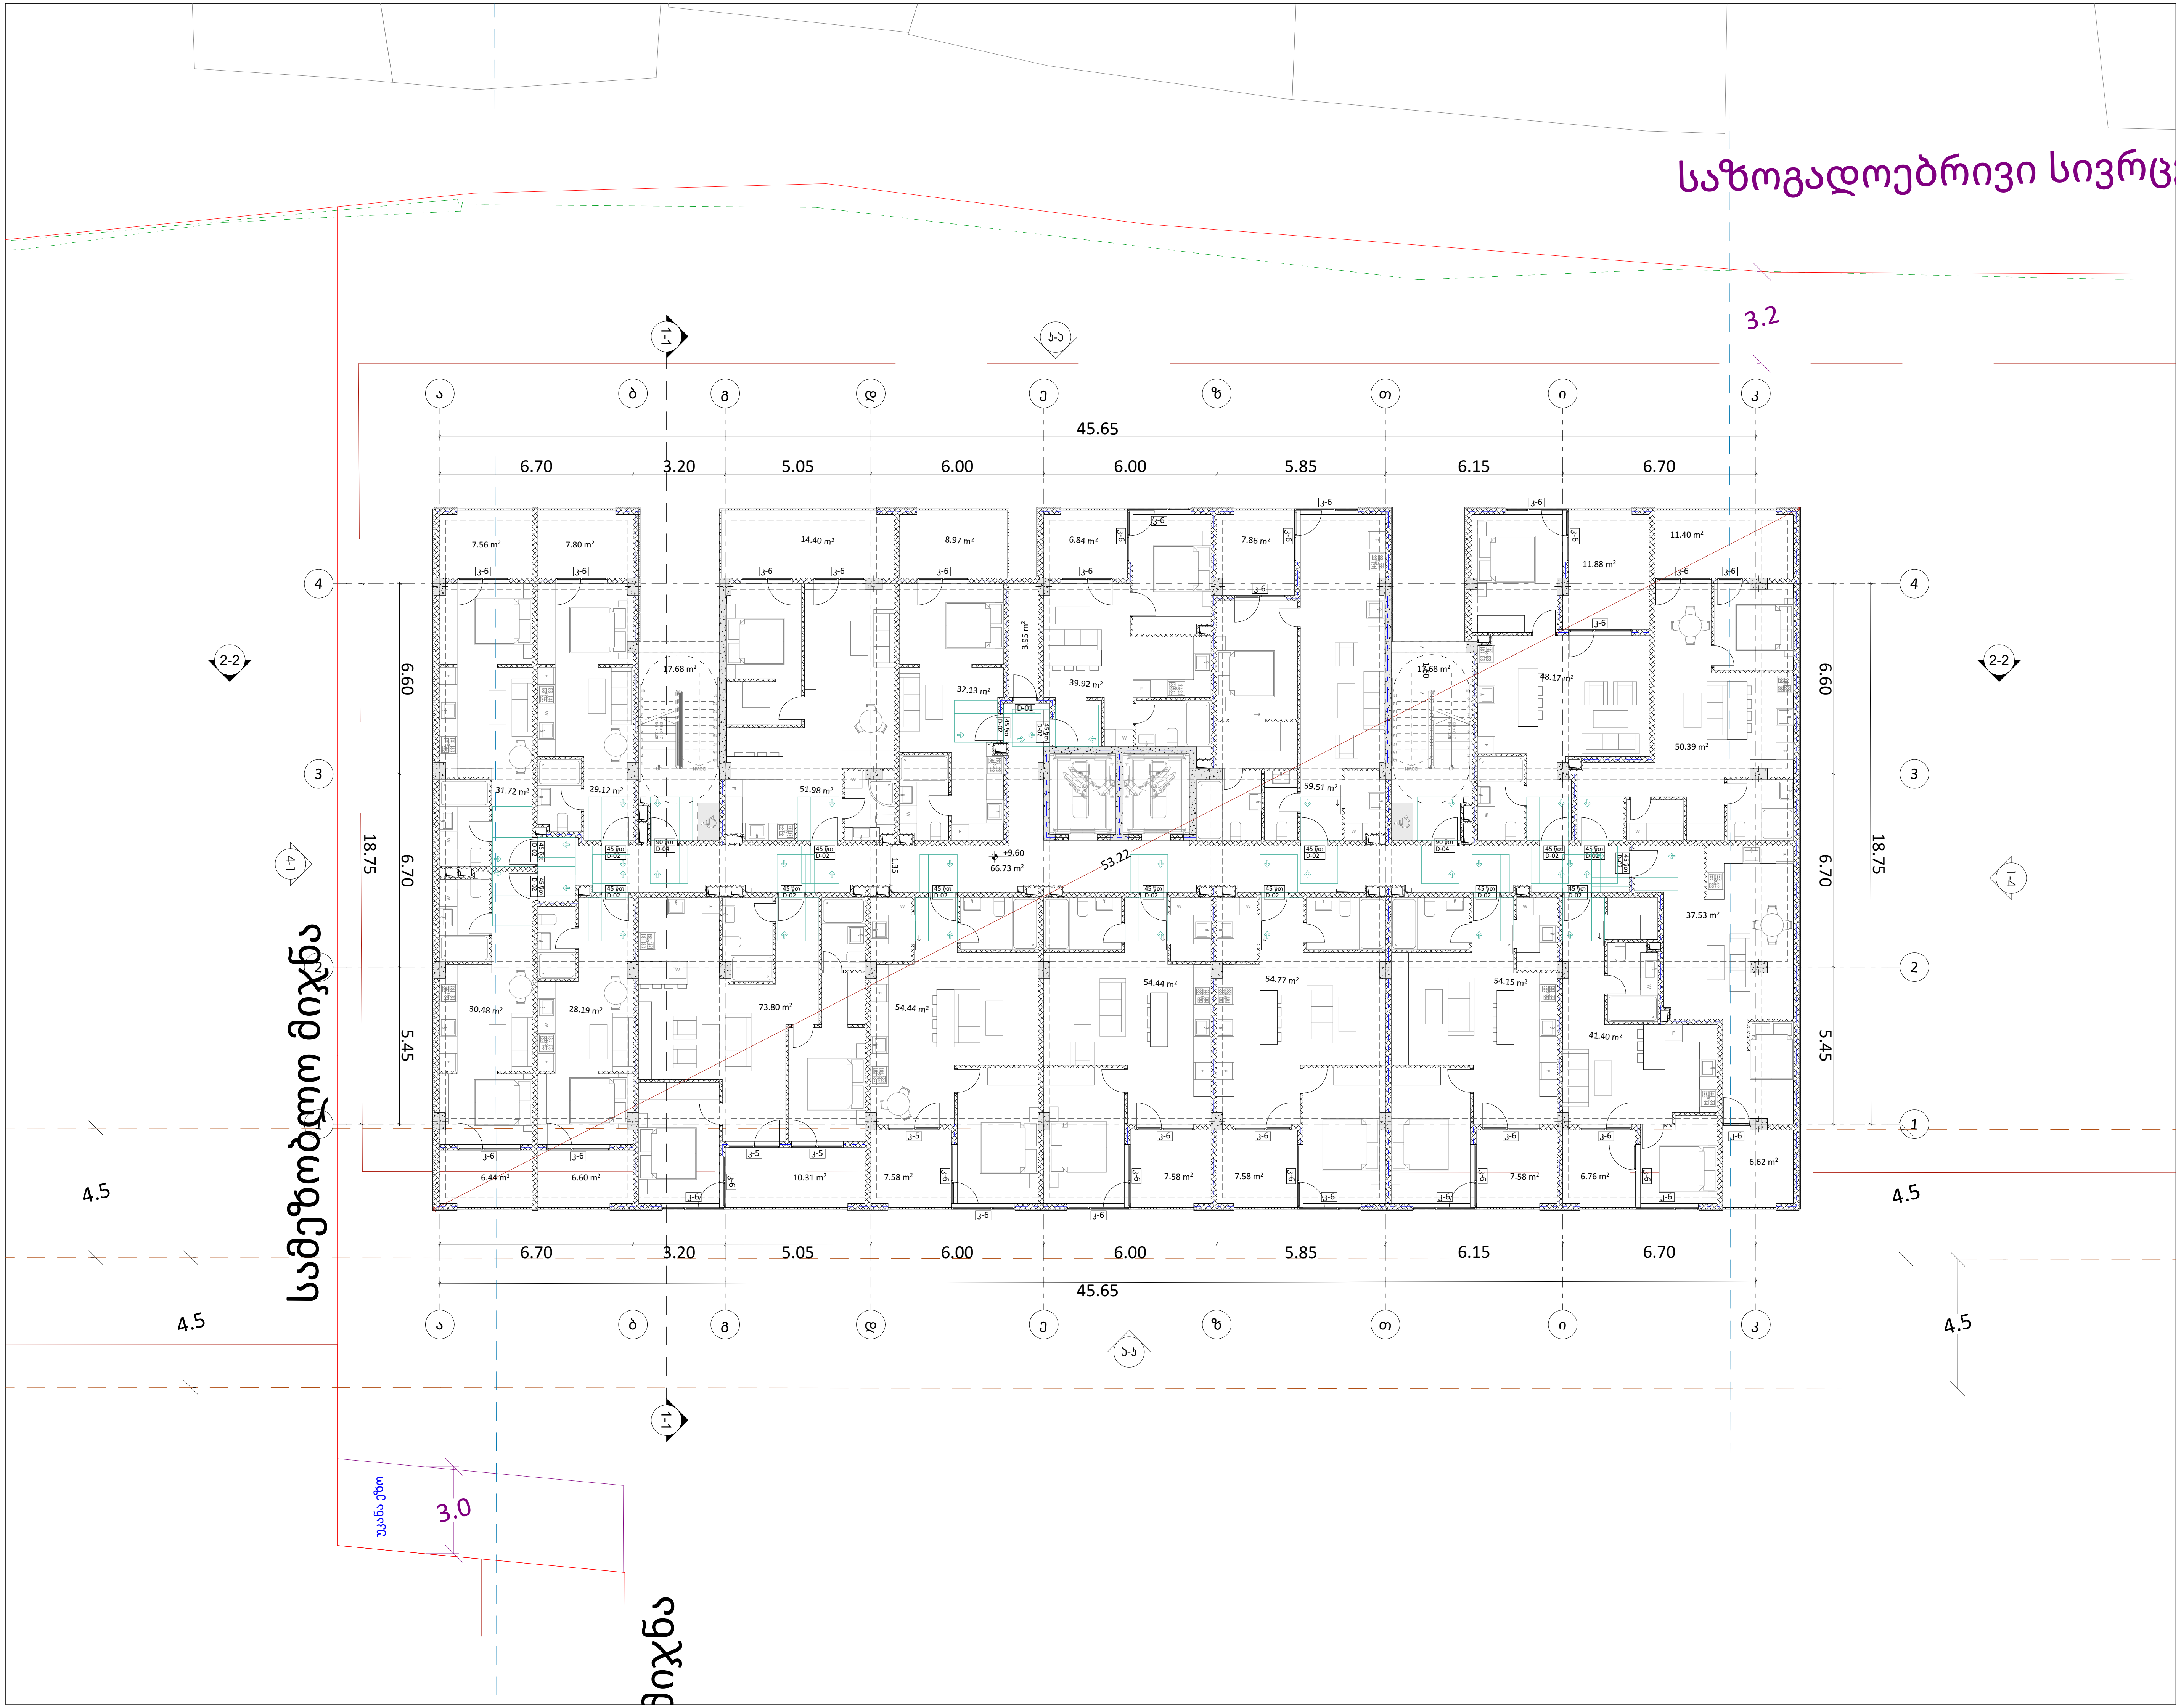

odadezeen

მისამართი: ი.გამრეკელის ქ. №35ა
ს.კ : 405379353

პროექტის მონაცემები:

ფუნქციური დანიშნულება: მრავალბინიანი საცხოვრებელი სახლი №4

პროექტის მისამართი:ქ.თბილისი, წულაძის ქუჩა

საკადასტრო კოდი: 01.17.11.034.079

პოზიცია სახელი გვარი	ხელმოწერა
მთ.არქიტექტორი: სოფიო ხოჯავა	
არქიტექტორი: ირაკლი ჯაფიაშვილი	

შენიშვნა:

პირობითი აღნიშვნები:

ტექნიკურ ეკონომიკური მაჩვენებლები:

4 სართული

ფურცლის ნომერი:

A.02.6

მასშტაბი **1:200**

6/26/2026

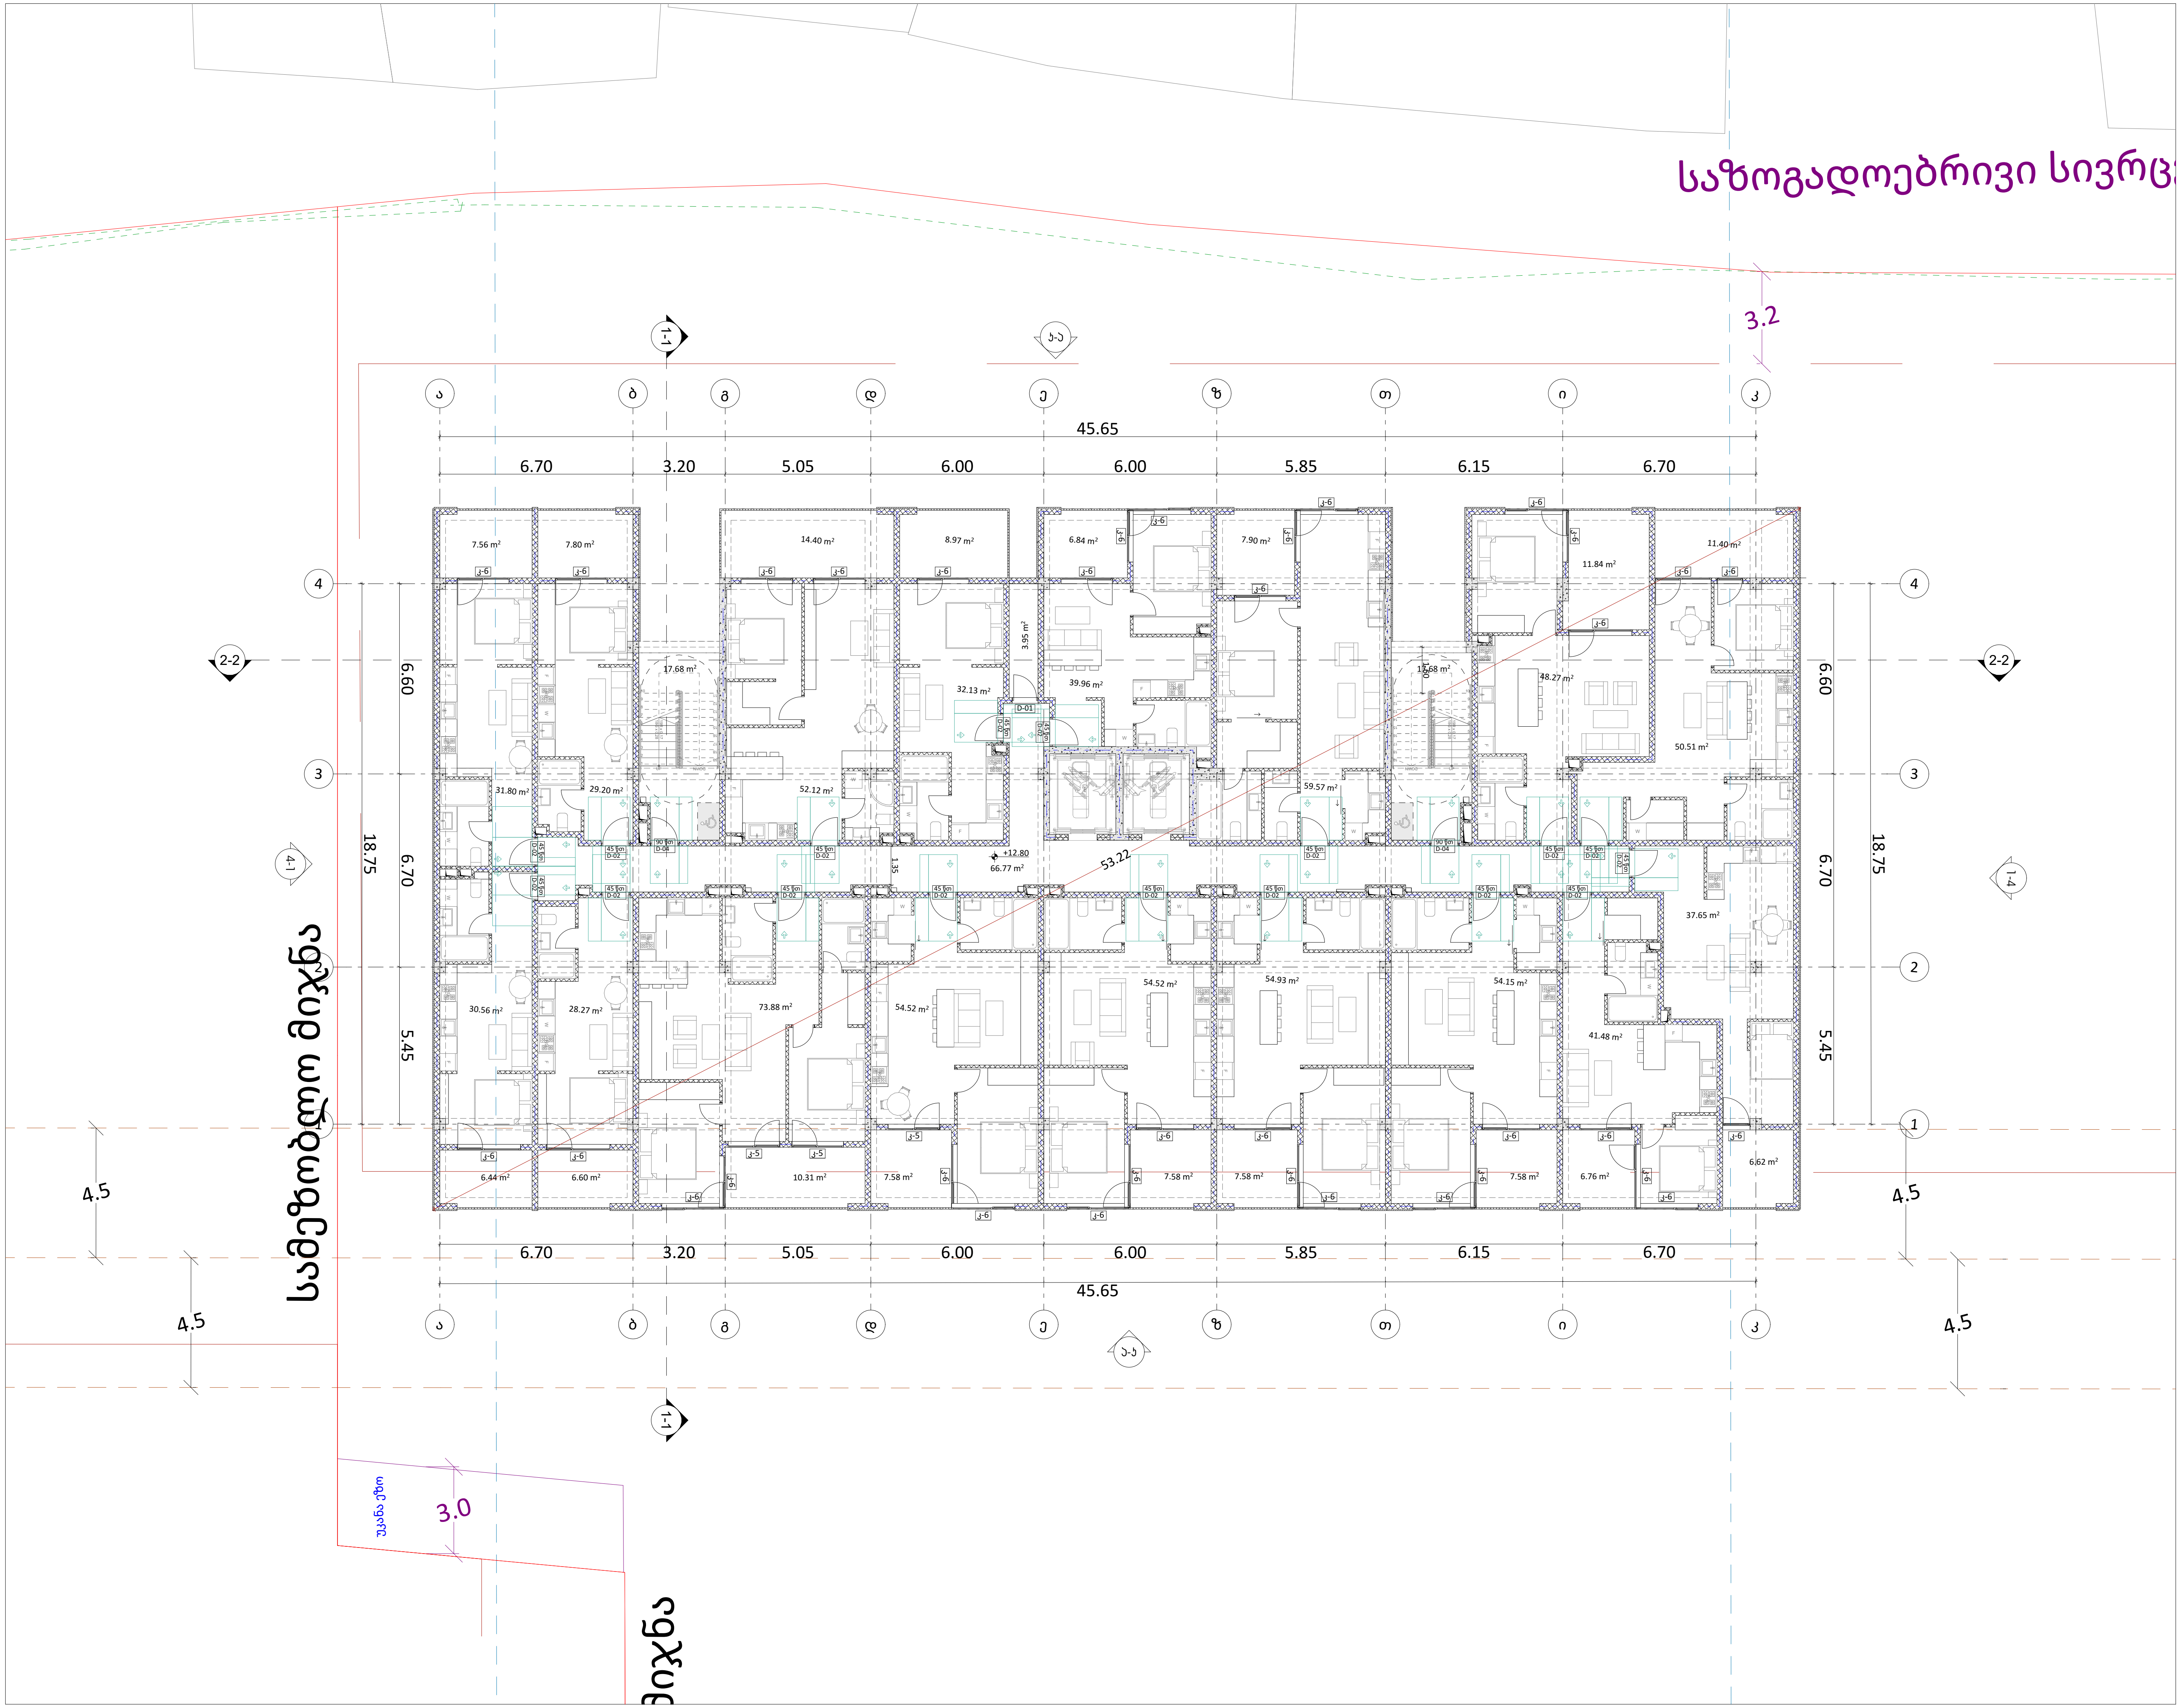

odadezeen

მისამართი: ი.გამრეკელის ქ. №35ა
ს.კ : 405379353

პროექტის მონაცემები:

ფუნქციური დანიშნულება: მრავალბინიანი საცხოვრებელი სახლი №4

პროექტის მისამართი:ქ.თბილისი, წულაძის ქუჩა

საკადასტრო კოდი: 01.17.11.034.079

პოზიცია სახელი გვარი	ხელმოწერა
მთ.არქიტექტორი: სოფიო ხოჯავა	
არქიტექტორი: ირაკლი ჯაფიაშვილი	

შენიშვნა:

პირობითი აღნიშვნები:

ტექნიკურ ეკონომიკური მაჩვენებლები:

5 სართული

ფურცლის ნომერი:

A.02.7

მასშტაბი **1:200**

6/26/2026



odadezeen

მისამართი: ი.გამრეკელის ქ. №35ა
ს.კ : 405379353

პროექტის მონაცემები:

ფუნქციური დანიშნულება: მრავალბინიანი საცხოვრებელი სახლი №4

პროექტის მისამართი:ქ.თბილისი, ნაძალადევის რაიონი

საკადასტრო კოდი: 01.17.11.034.079

პოზიცია: სახლის გვარი | ხალმოწერა

მთ.არქიტექტორი: სოფიო ხოჯავა

არქიტექტორი: ირაკლი ჯაფარიძე

შენიშვნა:

პირობითი აღნიშვნები:

ტექნიკურ უპირობობის მარეგულირებლები:

6 სართული

ფურცლის ნომერი:

A.02.8

მასშტაბი | **1:200**

6/26/2026



odadezeen

მისამართი: ი.გამრეკელის ქ. №35ა
ს.კ : 405379353

პროექტის მონაცემები:

ფუნქციური დანიშნულება: მრავალბინიანი საცხოვრებელი სახლი №4

პროექტის მისამართი:ქ.თბილისი, ნაძალადევის რაიონი

საკადასტრო კოდი: 01.17.11.034.079

პოზიცია: სახლის გვარი | ხალმოწერა

მთ.არქიტექტორი: სოფიო ხოჯავა

არქიტექტორი: ირაკლი ჯაფარიძე

შენიშვნა:

პირობითი აღნიშვნები:

ტექნიკურ უპირობობის მარეგულირებლები:

7 სართული

ფურცლის ნომერი:

A.02.9

მასშტაბი | **1:200**

6/26/2026

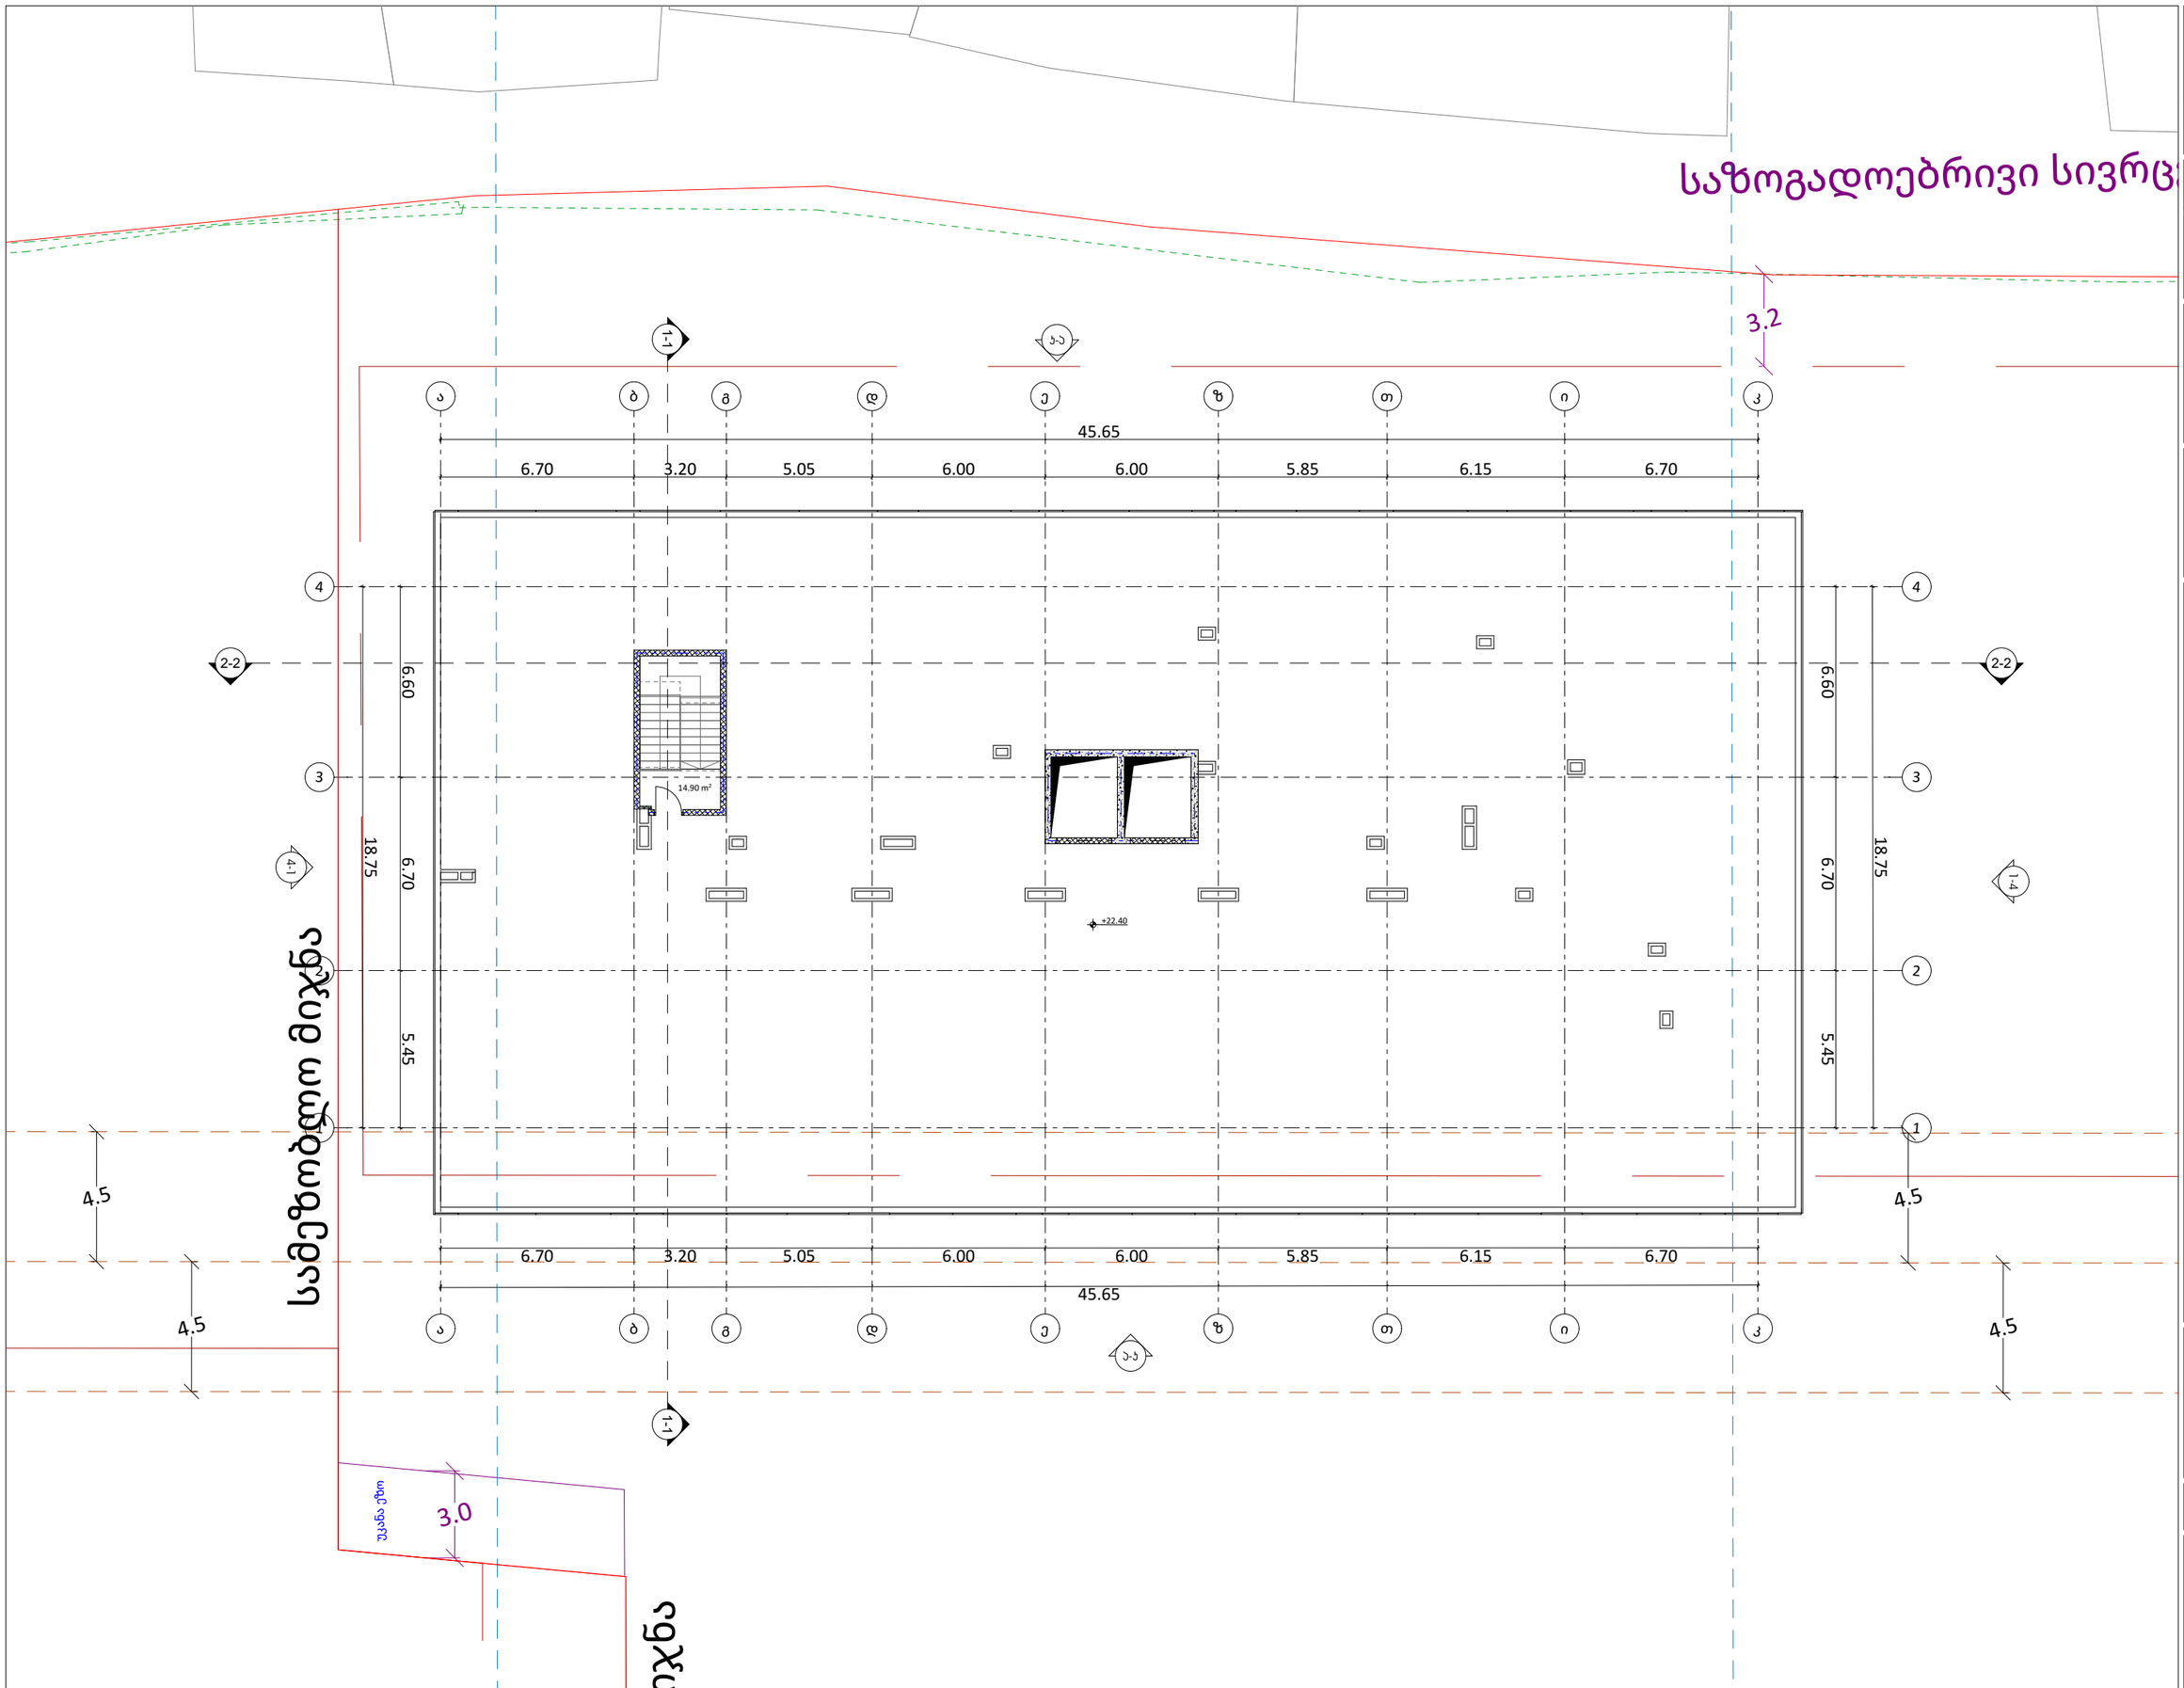

odadezeen

მისამართი: ი.გამრეკელის ქ. №35ა
ს.კ : 405379353

პროექტის მონაცემები:

ფუნქციური დანიშნულება: მრავალბინიანი საცხოვრებელი სახლი №4

პროექტის მისამართი:ქ.თბილისი, ვერაძის ქუჩა

საკადასტრო კოდი: 01.17.11.034.079

პოზიცია: სახელი გვარი | ხელმოწერა

მთ.არქიტექტორი: სოფიო ხოჯავა

არქიტექტორი: ირაკლი ჯაფარიძვილი

შენიშვნა:

პირობითი აღნიშვნები:

ტექნიკურ ეკონომიკური მაჩვენებლები:

სახურავის სართული

ფურცლის ნომერი:

A.02.10

მასშტაბი | **1:200**

6/26/2026

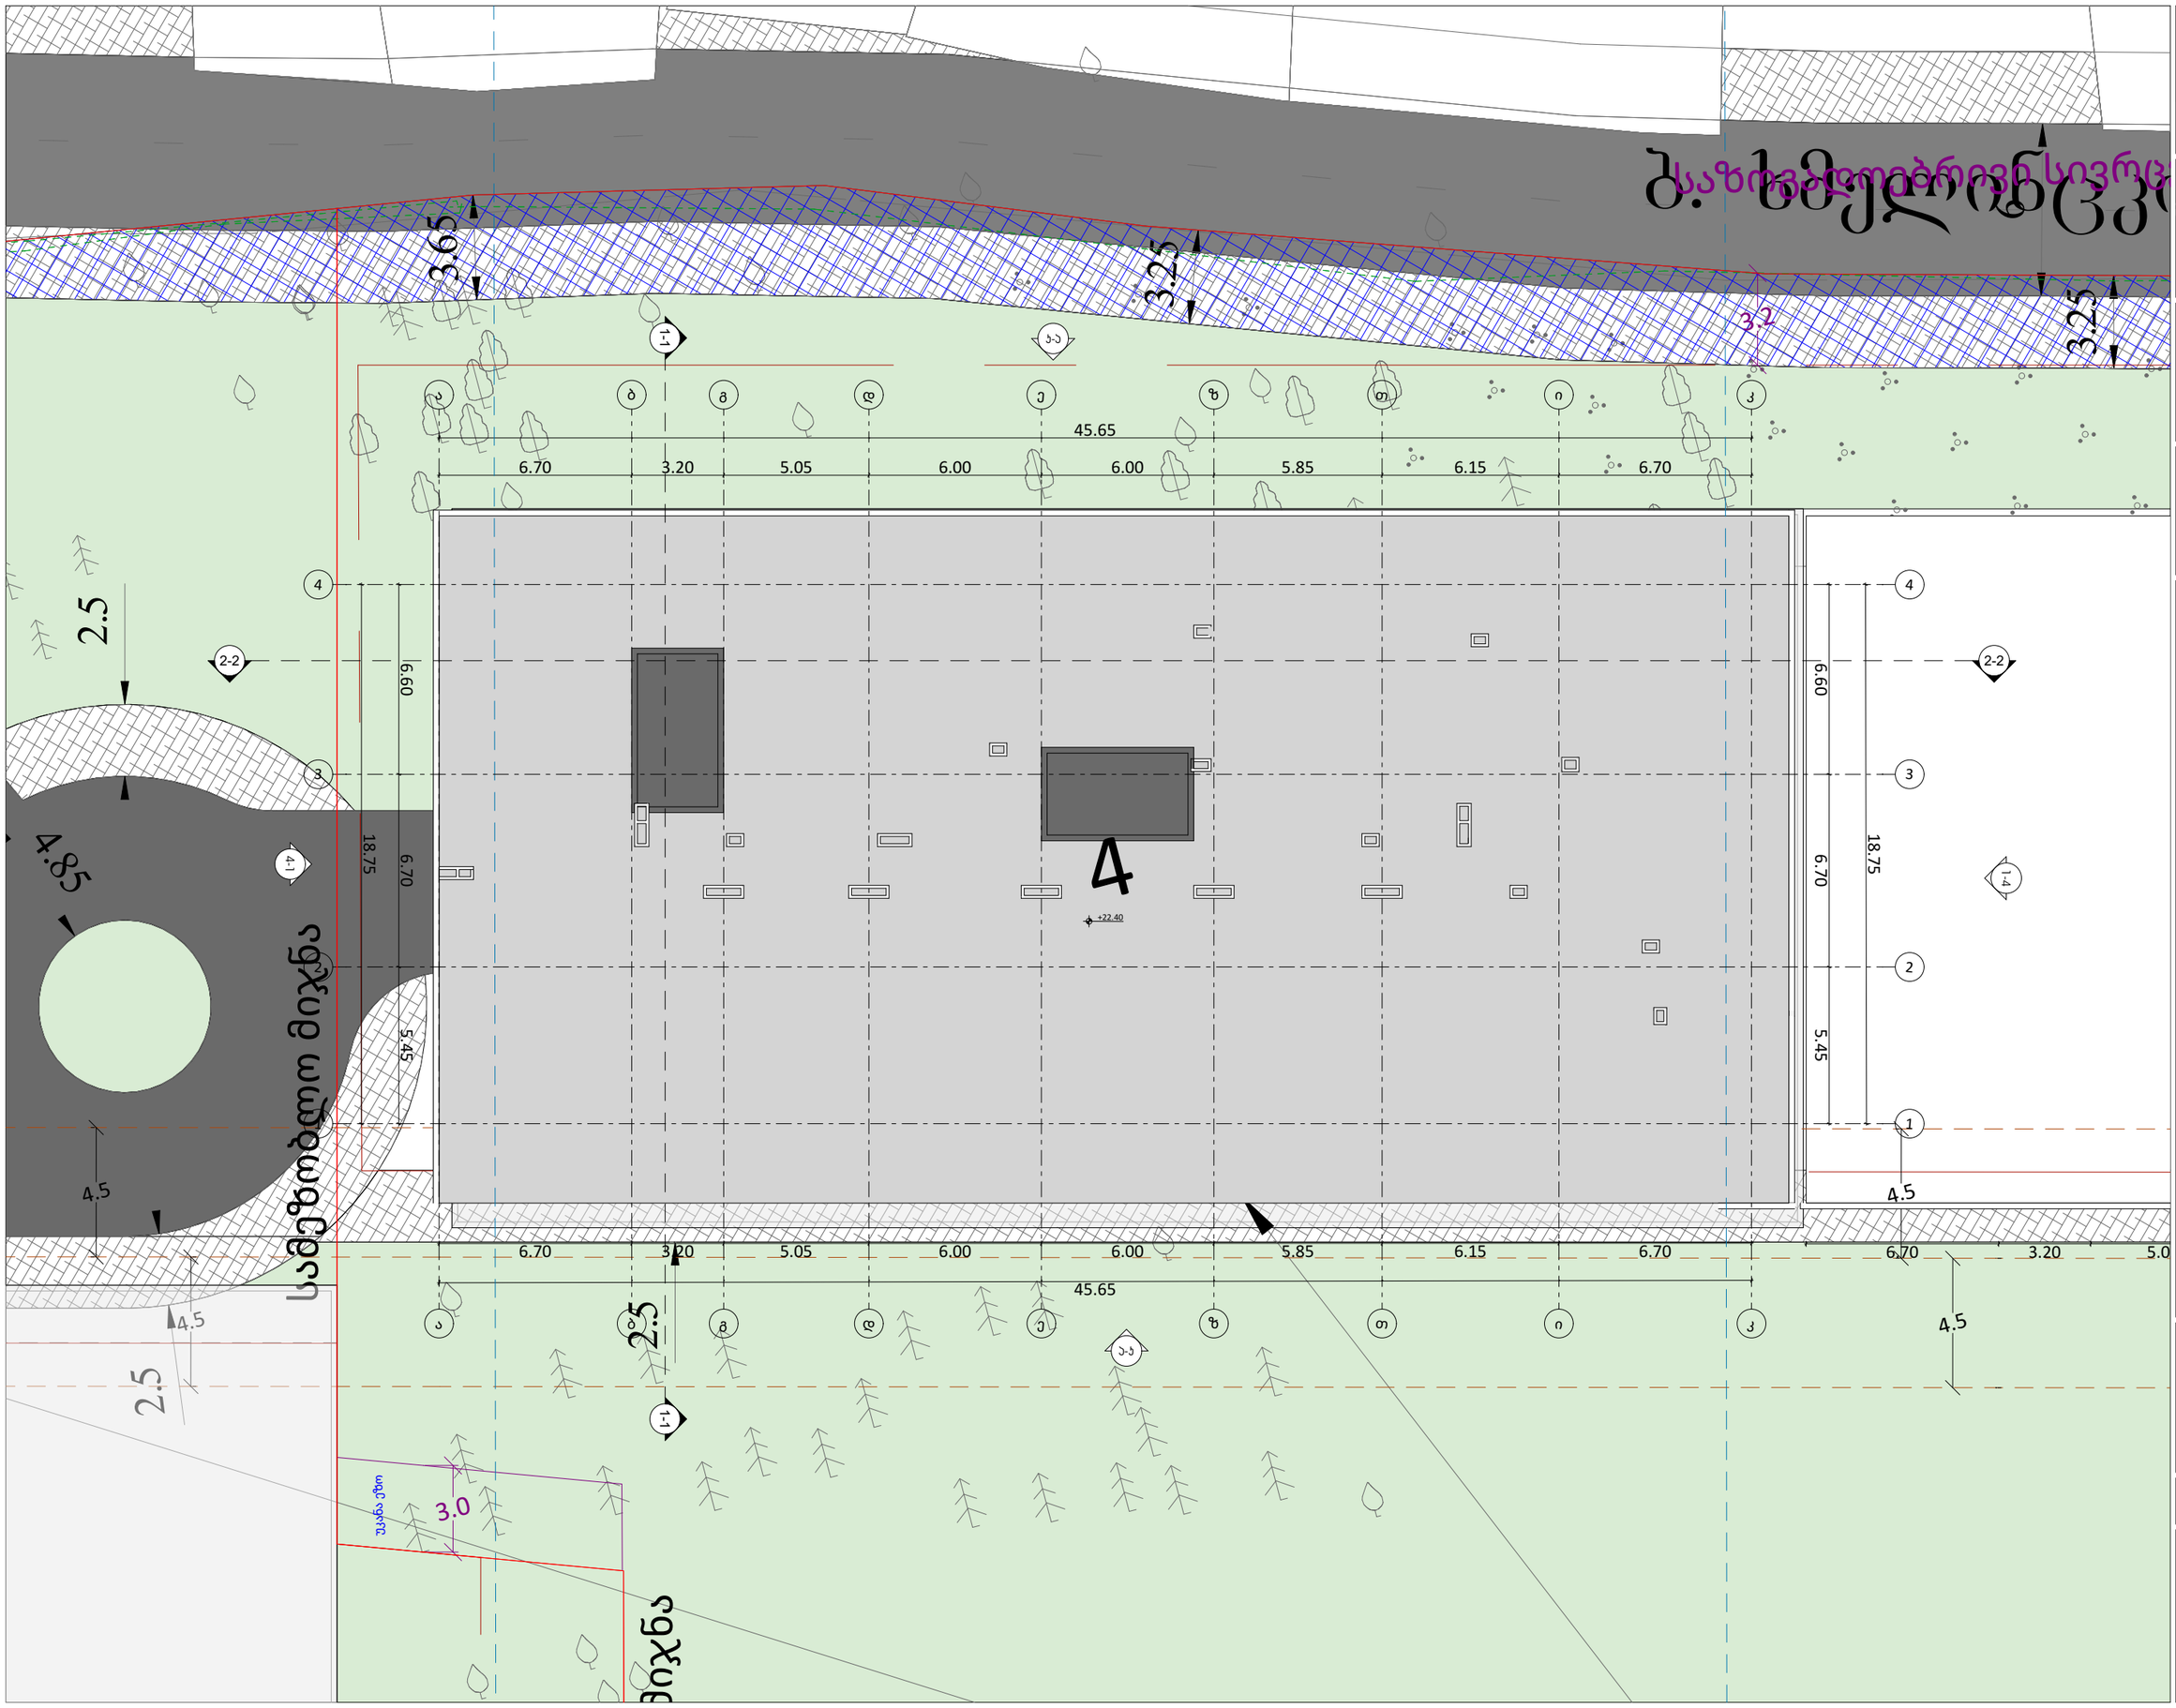

odadezeen

მისამართი: ი.გამრეკელის ქ. №35ა
ს.კ : 405379353

პროექტის მონაცემები:

ფუნქციური დანიშნულება: მრავალბინიანი საცხოვრებელი სახლი №4

პროექტის მისამართი:ქ.თბილისი, წყალობის ქუჩა

საკადასტრო კოდი: 01.17.11.034.079

პოზიცია: სახელი გვარი | ხელმოწერა

მთ.არქიტექტორი: სოფიო ხოჯავა

არქიტექტორი: ირაკლი ჯაფარიძვილი

შენიშვნა:

პირობითი აღნიშვნები:

ტექნიკურ ეკონომიკური მაჩვენებლები:

სახურავის სართული

ფურცლის ნომერი:

A.02.11

მასშტაბი | **1:200**

6/26/2026