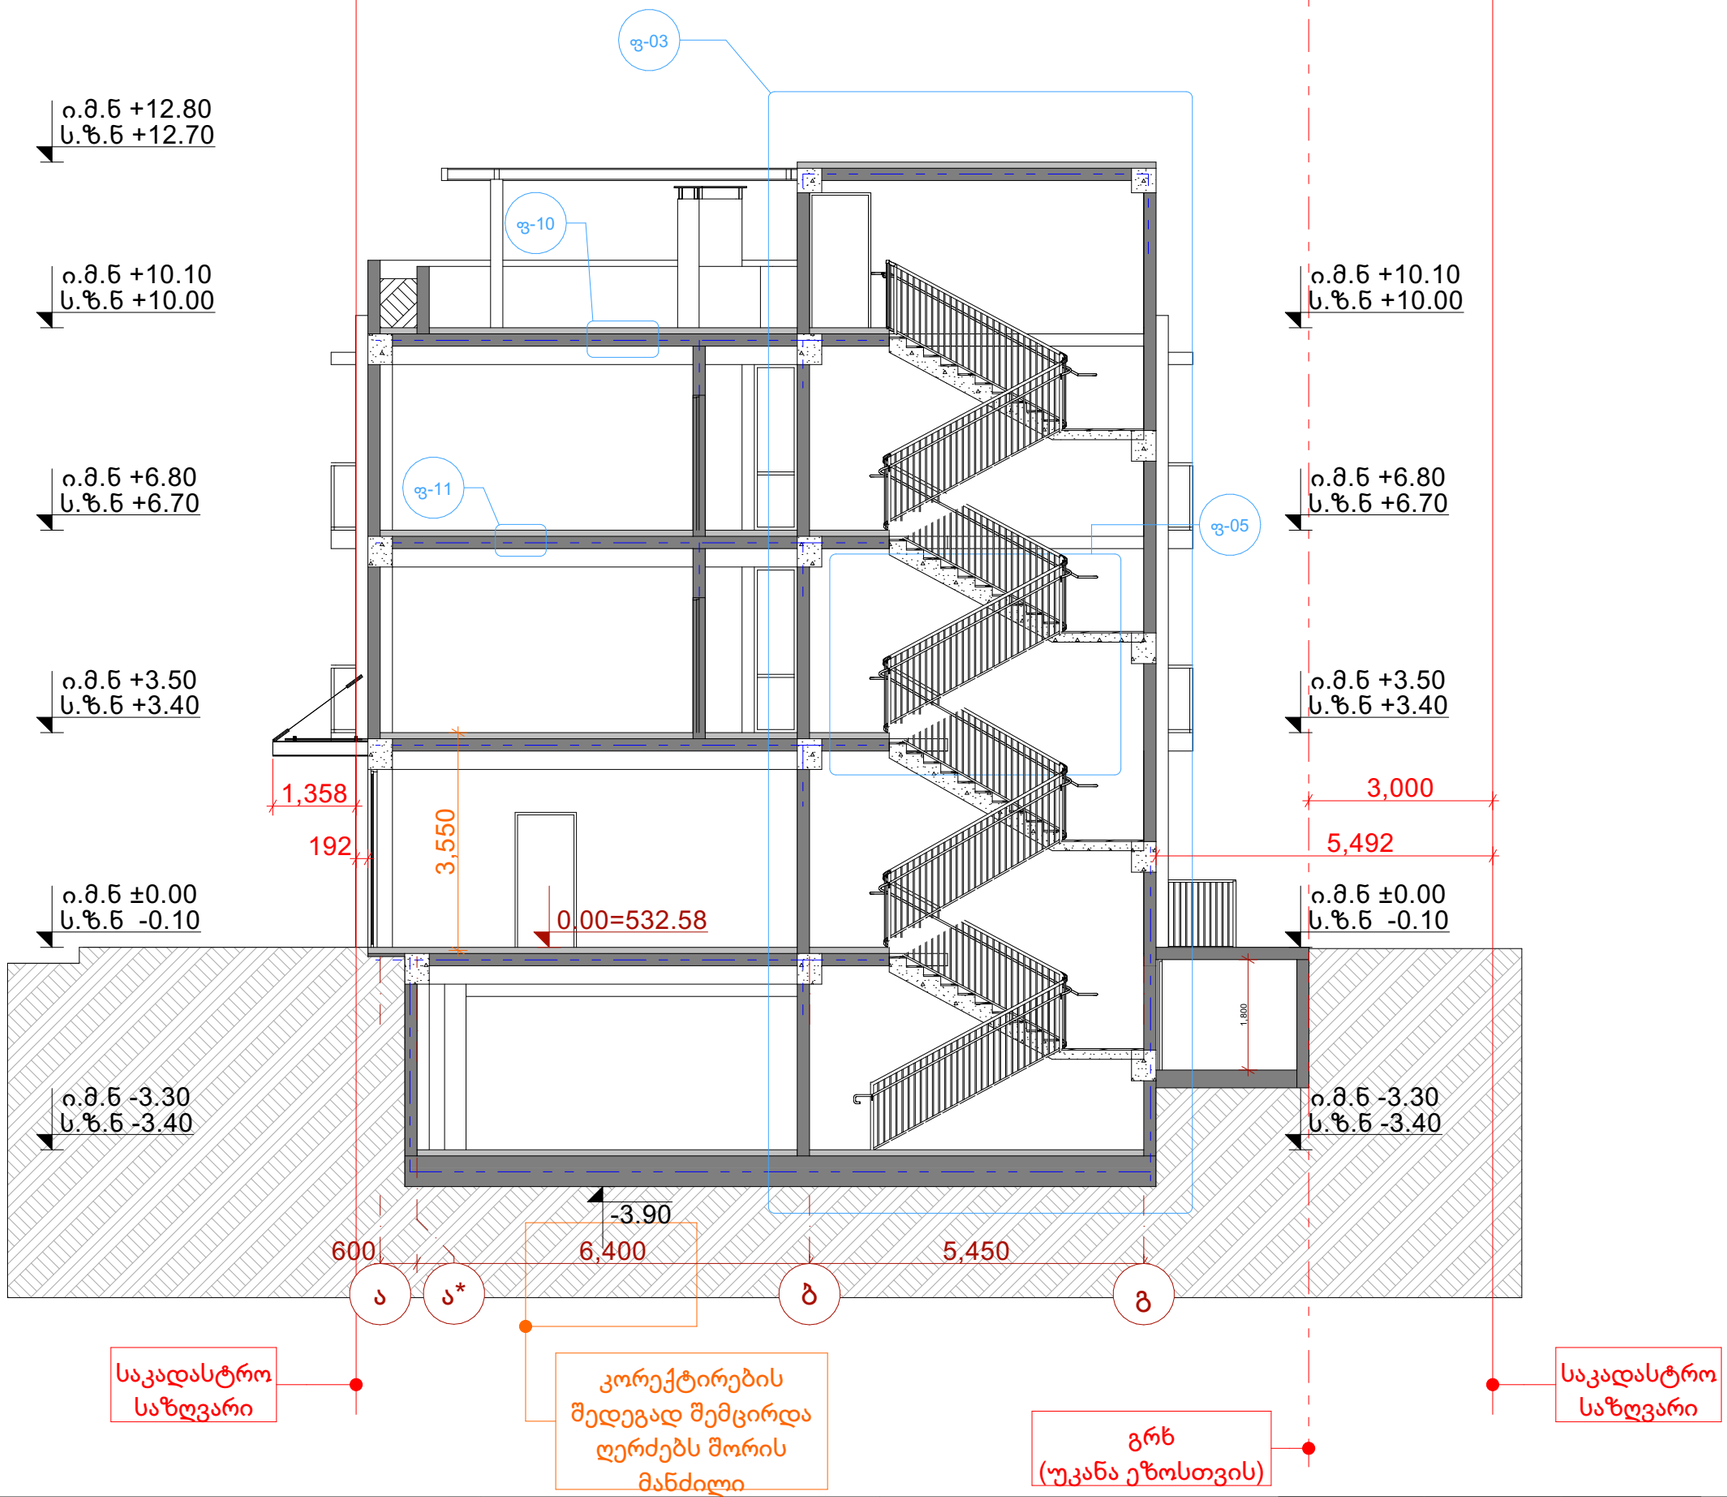

პროექტის სახელწოდება:	ნახაზის დასახელება:	თანამდებობა	გვარი	ხელმოწერა			
ოფისი	ჭრილი 1-1	არქიტექტორი	დ.პაპიძე		მასშტაბი	1:100	შურცელი №: შურცელი №
		არქიტექტორი	ლ.ხვიბლიანი		ფორმატი	A - 3	ა-200 ა-201
					თარიღი	2021 წ.	გვერდი 14

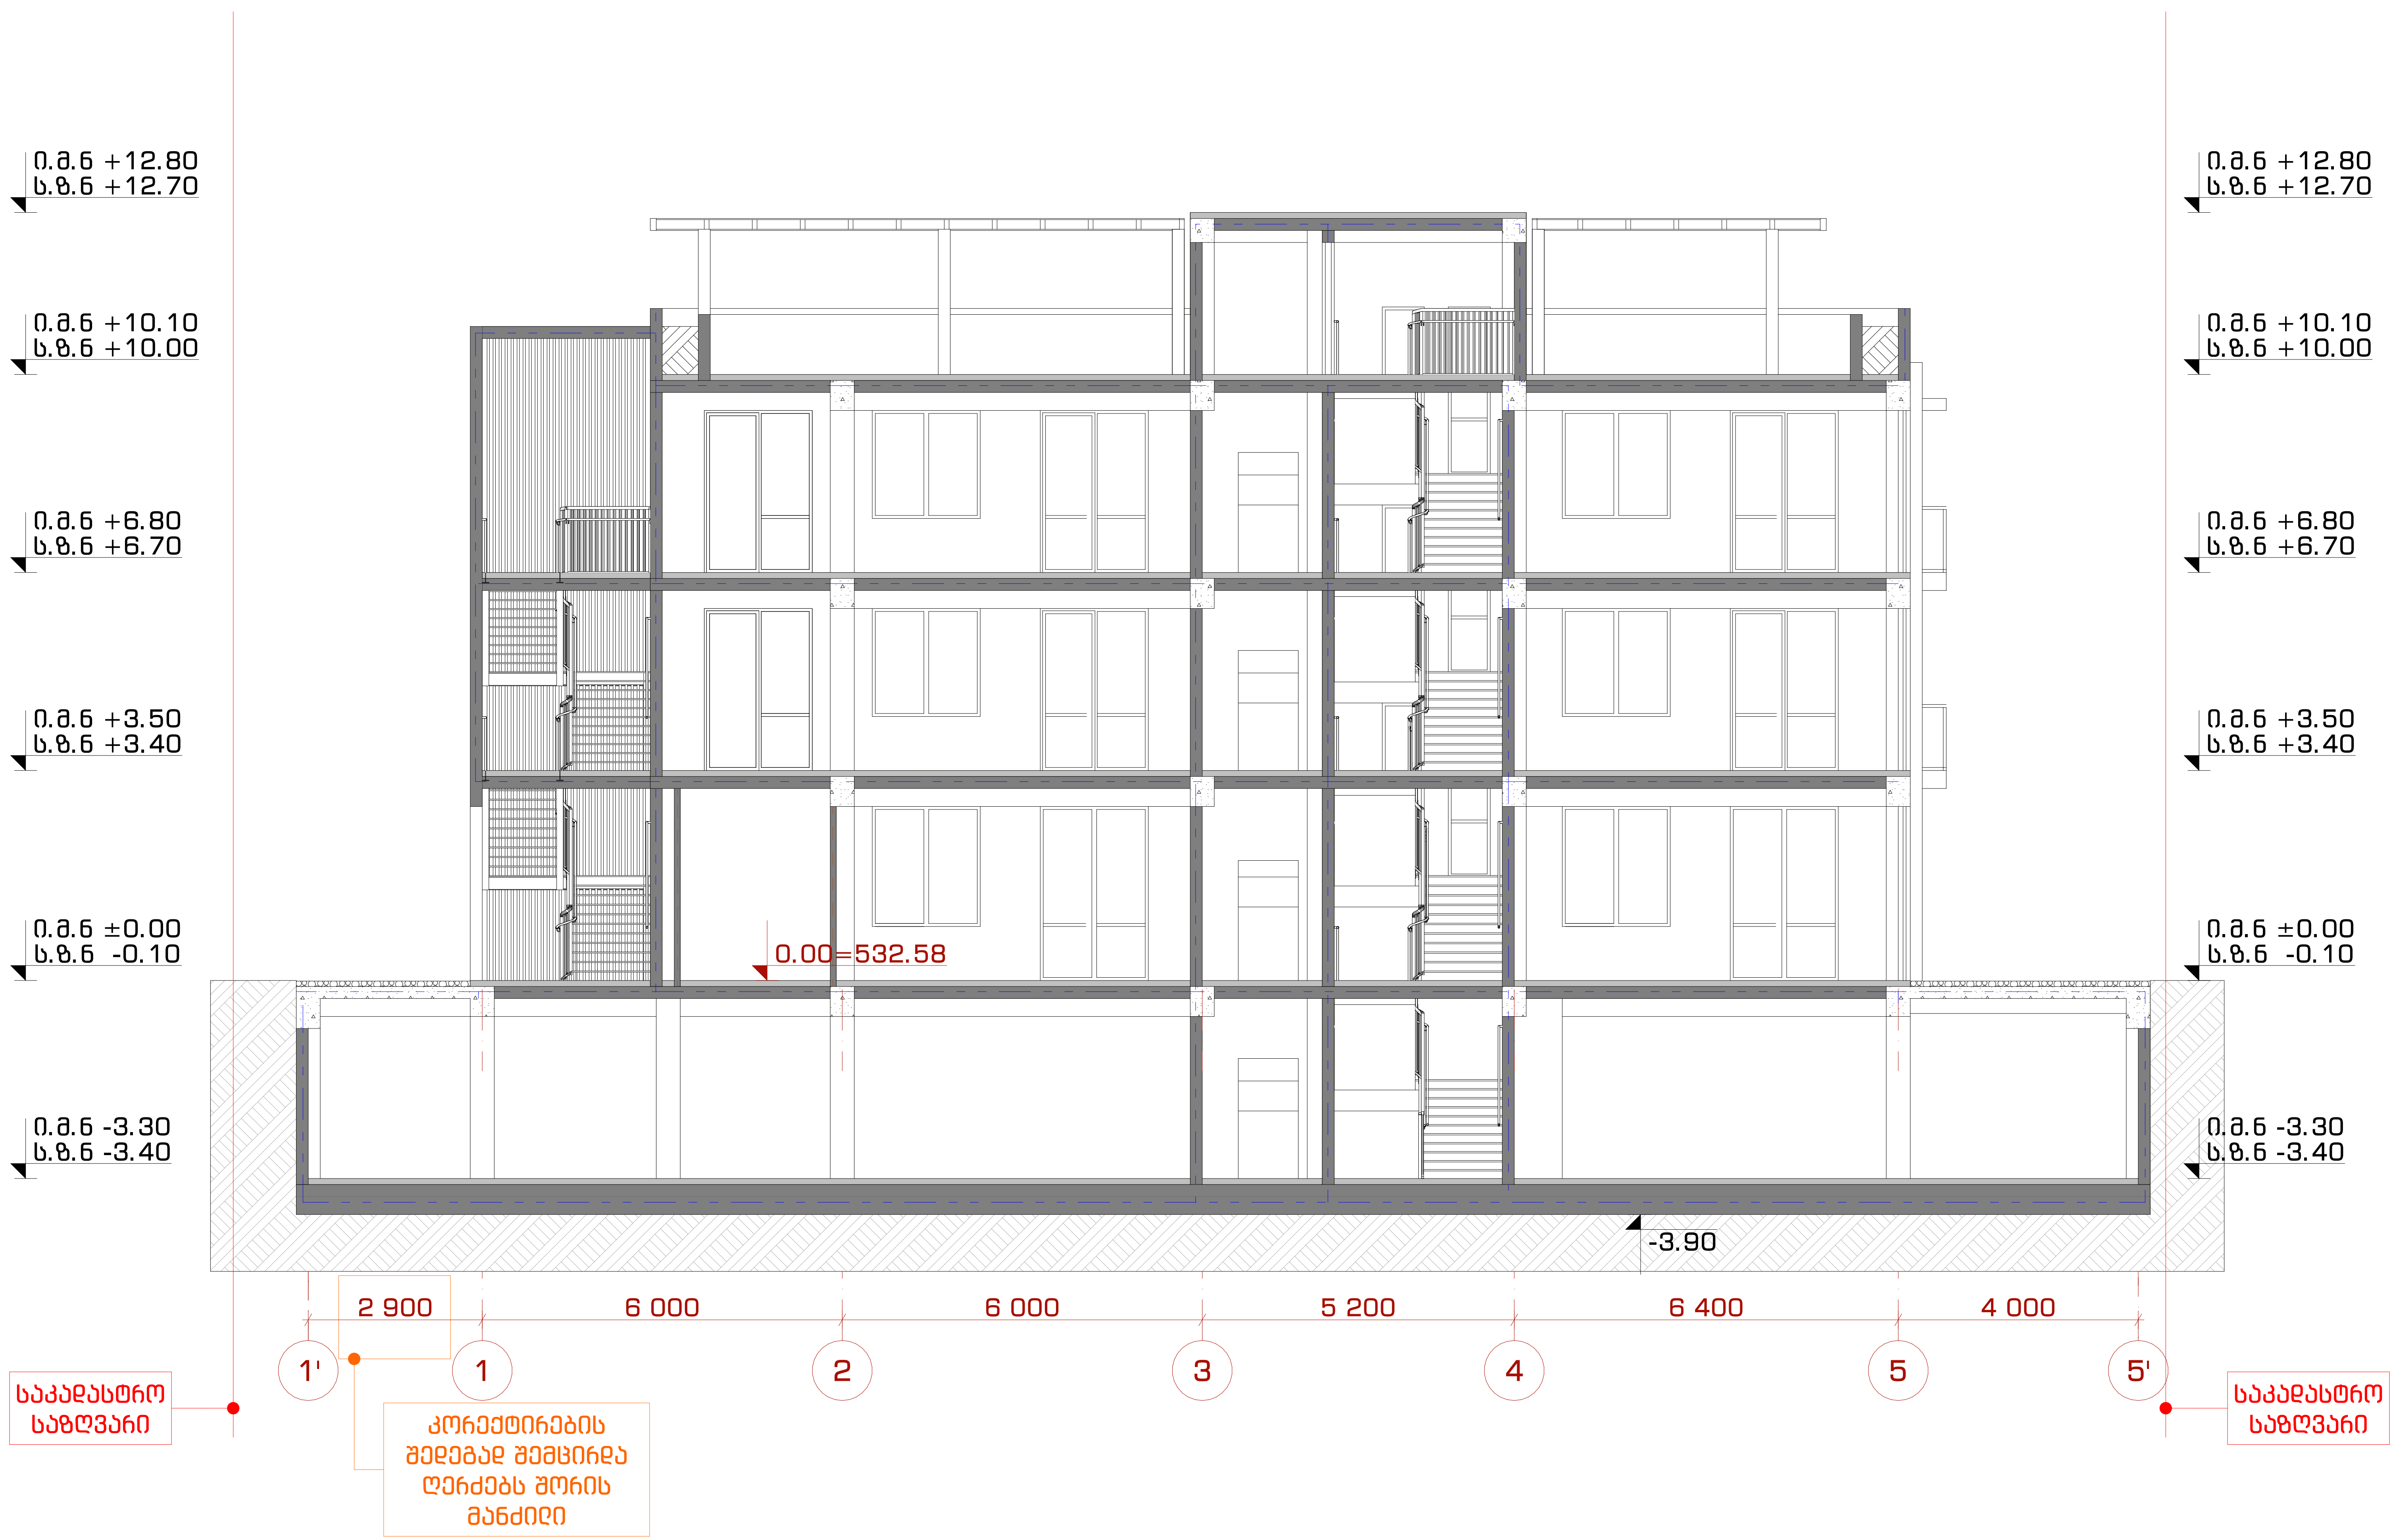

პროექტის სახელწოდება:	ნახაზის დასახელება:	თანამდებობა	გვარი	ხელმოწერა				
ოფისი	ჭრილი 2-2	არქიტექტორი	დ.პაპიძე		მასშტაბი	1:100	ფურცელი	ფურცელი №
		არქიტექტორი	ლ.ხვიბლიანი		ფორმატი	A - 3	ა-200	ა-202
					თარიღი	2021 წ.	გვერდი	15

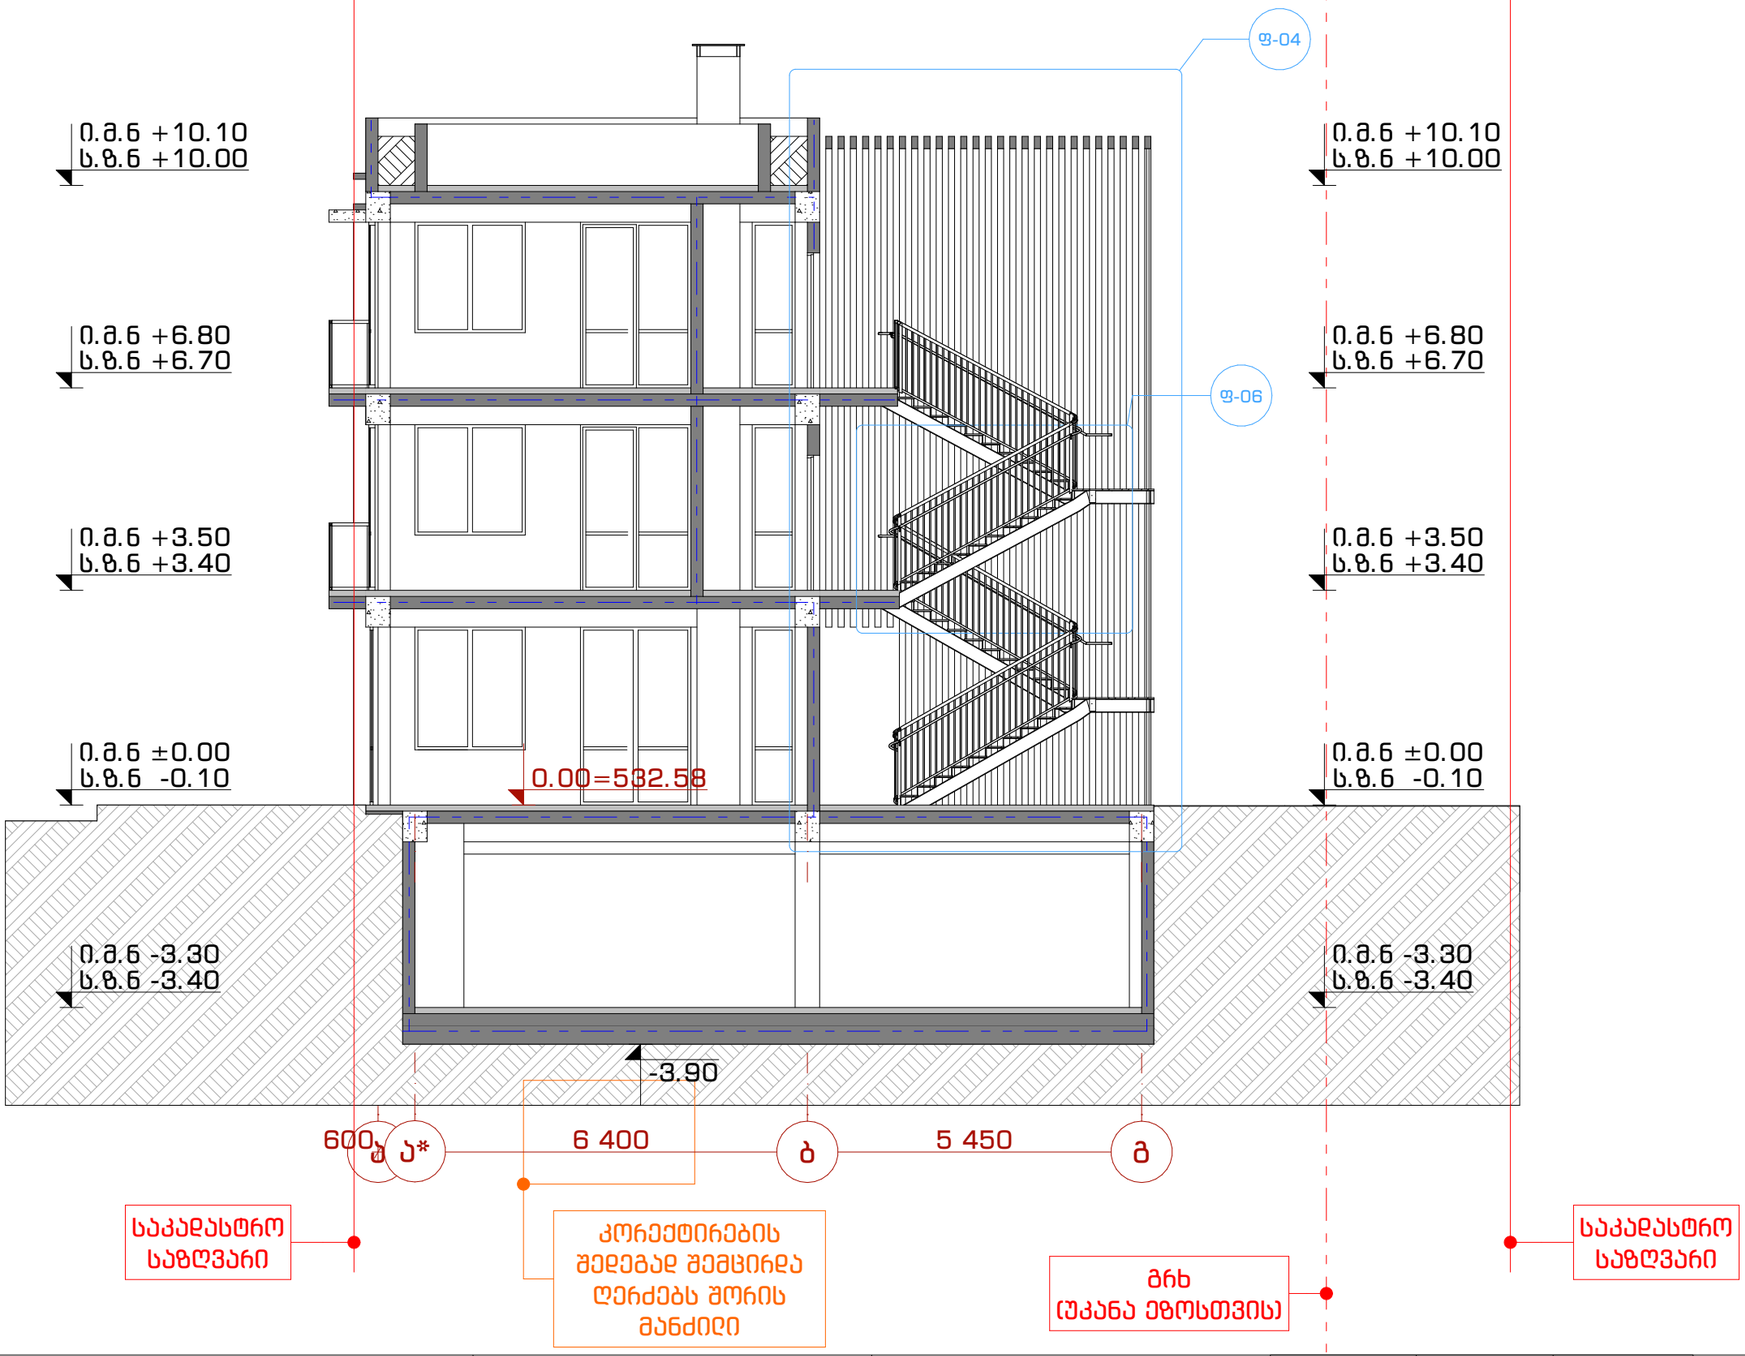

პროექტის სახელწოდება:		ნახაზის დასახელება:	თანამდებობა	გვარი	ხელმოწერა		
ოფისი		ჭრილი 3-3	არქიტექტორი	დ.პაპიძე		მასშტაბი	1:100
			არქიტექტორი	ლ.ხვიბლიანი		ფორმატი	A - 3
						თარიღი	2021 წ.

ფურცელი	ფურცელი №
ა-200	ა-203
გვერდი	16