7,921 6,000 6,000 6,000 6,000 6,000 6,000 6,300

01.72.14.035.447

წყალამრიდი მილი

განაშენიანების რეგულირების წირული ხაზი (იგივე უკანა ეზო)

01.72.14.035.448

განაშენიანების რეგულირების წირული ხაზი (იგივე უკანა ეზო)

01.72.14.035.188

01.72.14.036.726

წყალამრიდი მილი

ქას

წყალამრიდი მილი

წყალამრიდი მილი

.456.07 .455.35 .456.05 .455.22 .455.93 1,200 .455.9 .455.89. .455.68 .455.44 .454.38 .454.38 .455.58 .454.30 .455.27 .455.00

3,206 3,497

3,000 180.203 m² +8.700 +8.700 +4.400 3,050 .455.11 .455.00

.455 7,150 7,150

01.72.14.035.714

01.72.14.036.404 01.72.14 .4 .4 .455.82 .455.7 .4 .455.8 .455.28 55.37 454.83 55.50

6,250 6,000 1.700 6.000 1.700 +9.00 +9.00 +8.700 +8.700 0.00=455.90 1.500 სველი ბეტონი 0.00=456.20 6,250

1.500 10.50 .455.65 .455.42 .455.19

წყალამრიდი მილი

5,250 .455.62 10,500 წყალამრიდის ძაბრი

განაშენიანების რეგულირების ღარჯი ხაზი

5,250 .456.01 .455.79 .455.77 .455.65

წყალამრიდი მილი .455.38

.456.05 .455.90

01.72.14.035.616

7,838 6,000 6,000 6,000 6,000 6,000 6,000 6,344

01.72.14.036.665

9ქს

ექსპლიკაცია:

1 - საპროექტო ობიექტი
2 - გამწვანება
3 - მომანდაკება
4 - ტერიტორიაზე მესაკლელი
5 - ტერიტორიაზე მოსასკლელი გზა

ტექნიკურ-ეკონომიკური მაჩვენებლები

პირობითი ნიშნები


მიწის ნაკვეთის საზღვარი

პროექტის სახელწოდება

ქალაქ თბილისი, დიდი დიღომი
სავაჭრო ობიექტის
არქიტექტურული პროექტი

ქალაქ თბილისის ფიზიკის კმს №2
599599789 577597789
kobasurmava@gmail.com

მთავარი არქიტექტორი	გვარი	ხელმოწერა	თარიღი 08.08.2025
პრ. ავტორი	კ. სურმავა		
მასშტაბი	1:200	გვ - გვრც	
თარიღი			
სტადია	ფურცლების	ფურცელი	
პროექტი	24	ა-03	

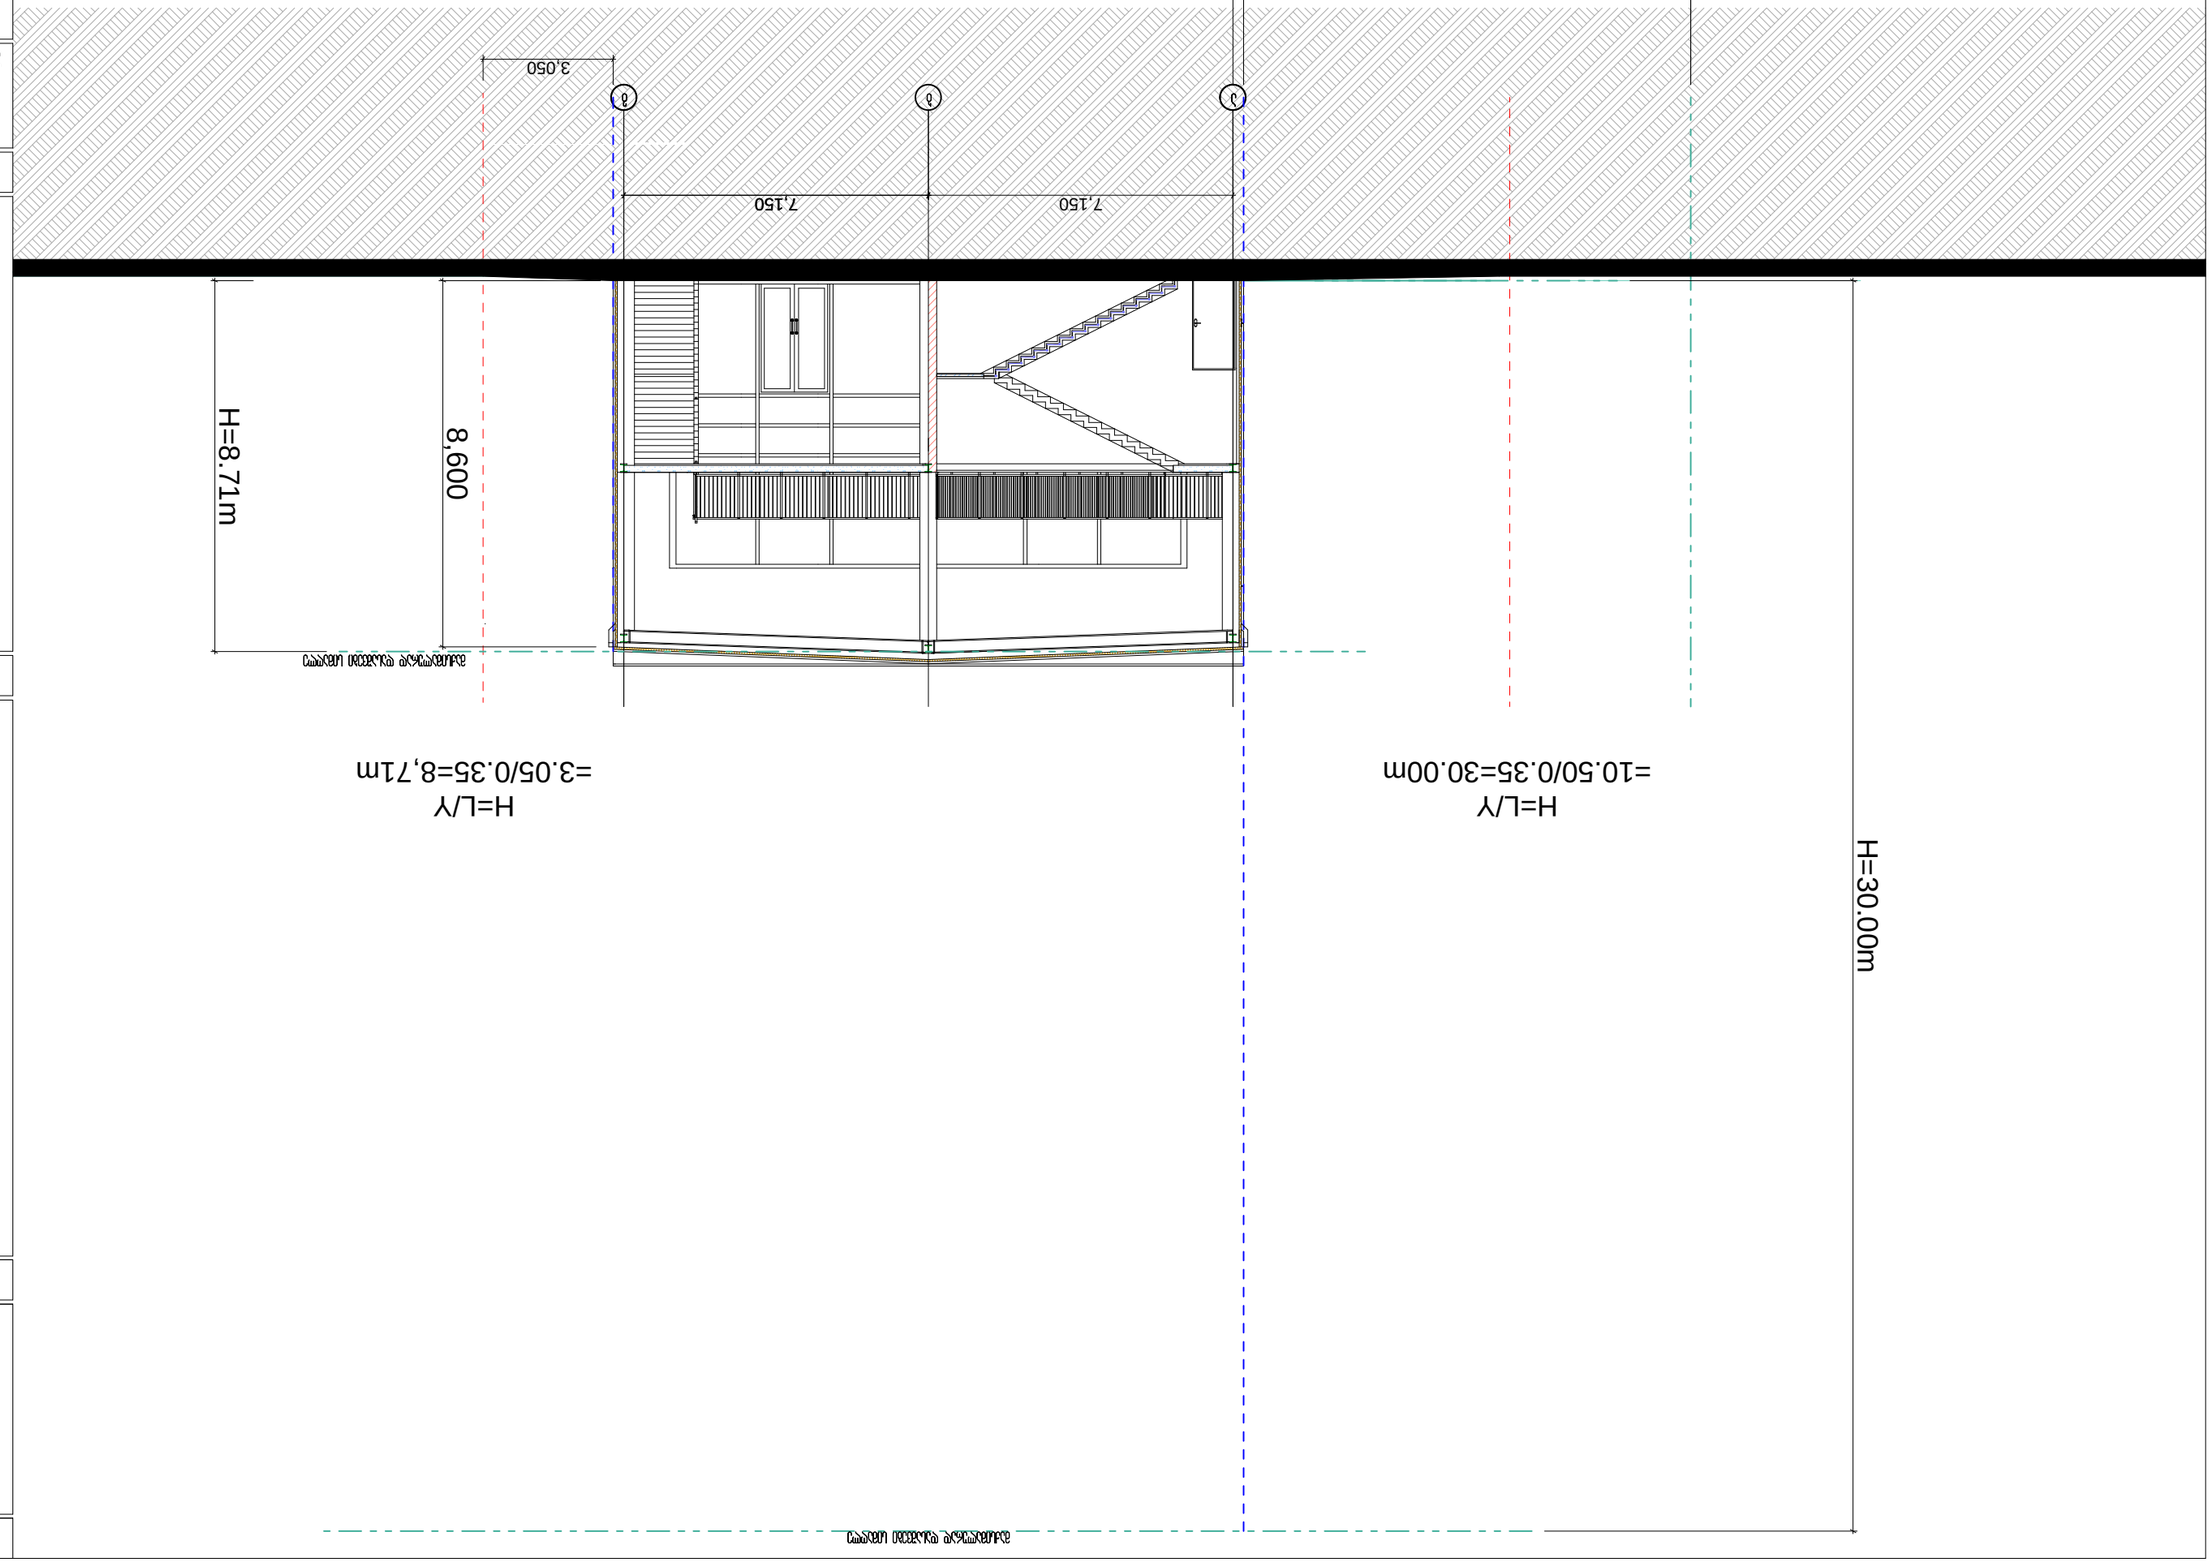









