გეგმა -3.00 ნიშნულზე



პირობითი აღნიშვნები

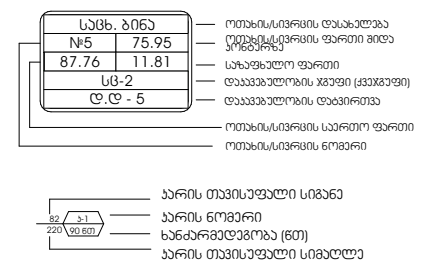

EXIT საევაკუაციო გასასვლელი

გასასვლელთან მისადგომი მაქსიმალური მანძილი 37.53 მ.

დაკავებულობის ჯგუფების აღნიშვნები

დაკავებულობის ჯგუფები	დაკავებულობის ჯგუფის აღნიშვნა	ფერის კოდი
თავშეყრის ჯგუფი (თვ)		RGB (34,139,34)
საქმიანი ჯგუფი (სქ)		RGB (79,12,187)
საგანმანათლებლო ჯგუფი - (სგ)		RGB (245,99,20)
სამრეწველო ჯგუფი (სმ)		RGB (160,32,240)
დიდი საფრთხის შემცველი ჯგუფი - (დსშ)		RGB (94,8,58)
დაწესებულებითი ჯგუფი (დწ)		RGB (0,0,255)
სავაჭრო ჯგუფი (სვ)		RGB (255,0,0)
საცხოვრებელი ჯგუფი (სც)		RGB (220,185,0)
სასაწყობო ჯგუფი (სწ)		RGB (136,135,134)
დამხმარე ჯგუფი (დს)		RGB (57,57,56)

მრავალბინიანი საცხოვრებელი სახლი

ს/კ 01.10.07.004.070

დამკვეთი:

შ.პ.ს "პერსპექტივა 1 "
№:405446520

ფურცელი

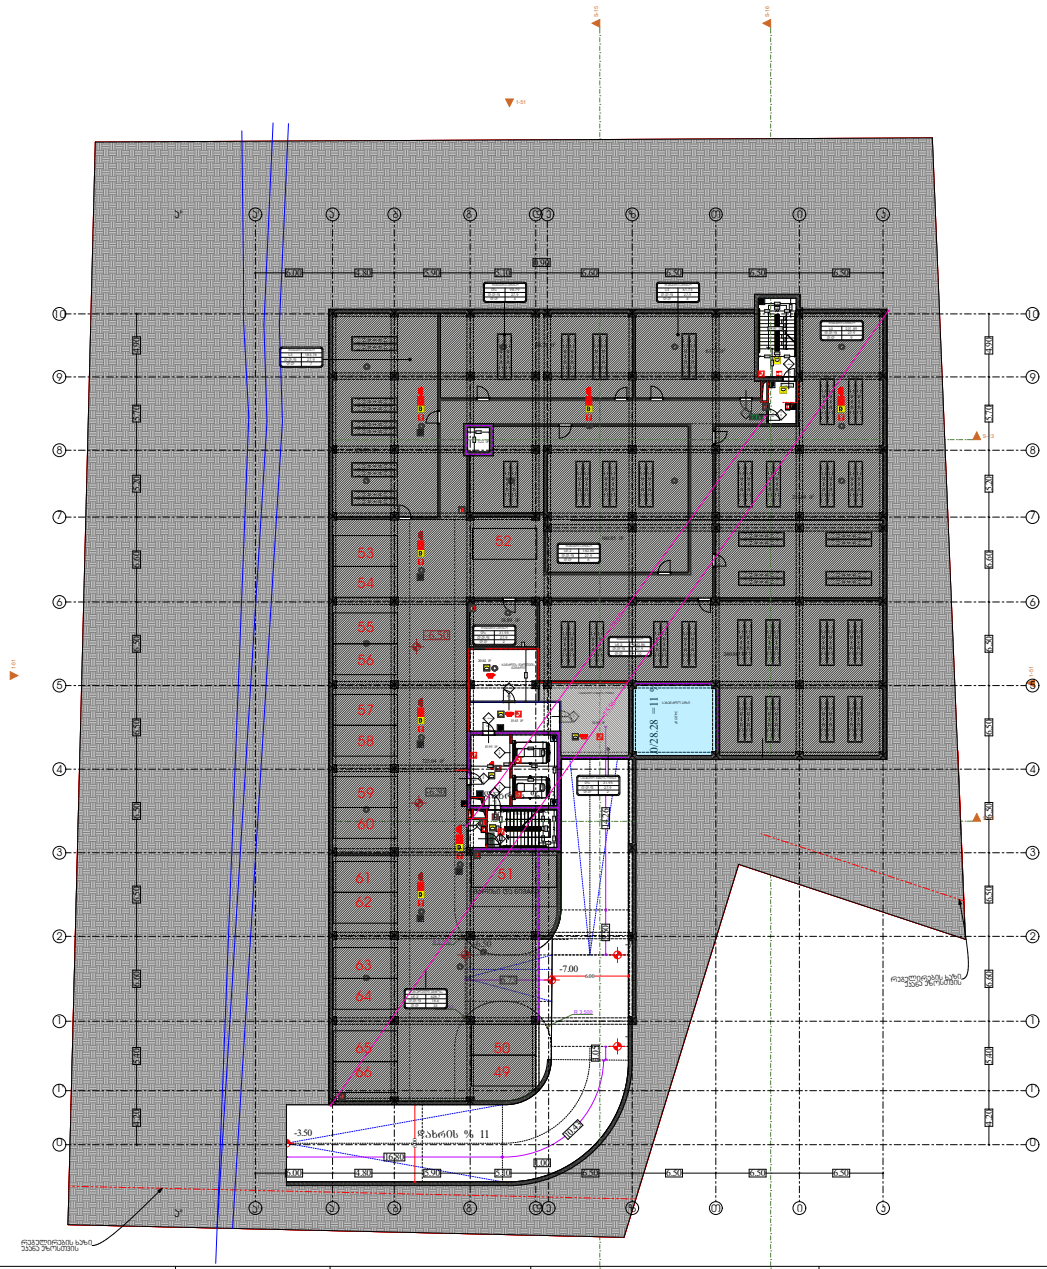

დაკავებულობა და გასასვლელი სამშენებლები

არქიტექტურა

გეგმა -3.00 ნიშნულზე

პირობითი აღნიშვნები

საკადასტრო საზღვარი

ბეტონი
ბეტონი
ბრტყი

პირთვრიტიანი კარი
პირთვრიტიანი კარი ზღურბლით
ორფრთიანი კარი
ორფრთიანი კარი ზღურბლით

სპეც. ნომე	
№5	75.95
87.76	11.81
L63-2	
ტ.ტ - 5	


კარის თავისუფალი სიგანე
კარის ნაწილი
ხანძარმედეგობა (EI30)
კარის თავისუფალი სიმაღლე

EXIT საევაკუაციო გასასვლელი

გასასვლელიდან მისასვლელი მანძილის მაქსიმალური მანძილი 37.53 მ.

დაკავებულობის ჯგუფების აღნიშვნები

დაკავებულობის ჯგუფები	დაკავებულობის ჯგუფის აღნიშვნა	ფერის კოდი

მრავალბინიანი საცხოვრებელი სახლი

ს/კ 01.10.07.004.070

დამკვეთი:

შ.პ.ს "ვერსპექტივა 1 "
№:405446520

ფერცული
№ 35

აე - 100 - დგ

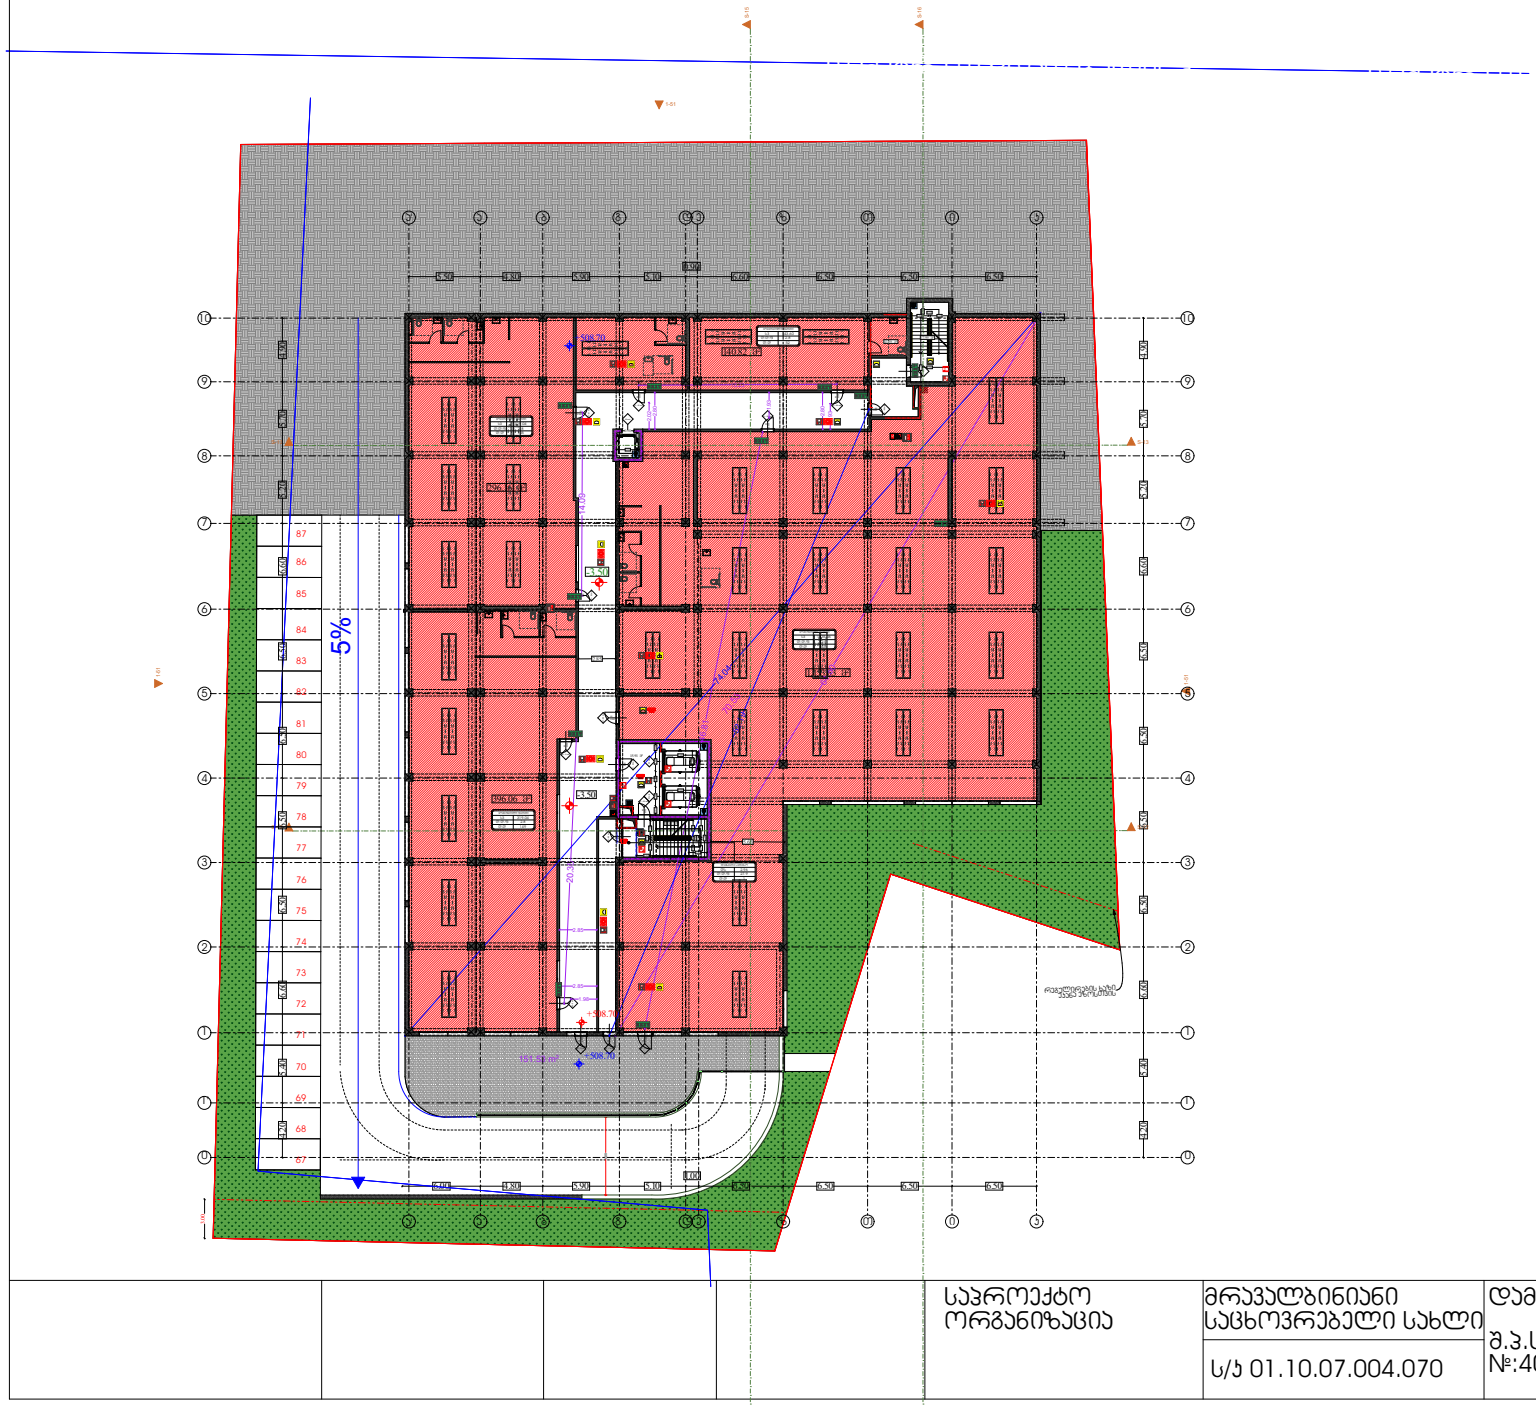

დაპროექტებულობა და გასასვლელი საშუალებები

გეგმა +0.00 ნიშნულზე

პირობითი აღნიშვნები





EXIT

გასასვლელისკენ მისასვლელი მანძილი არაუმეტეს 50.80 მ.



				საპროექტო ორგანიზაცია	მრავალბინიანი საცხოვრებელი სახლი ს/ე 01.10.07.004.070
					დამკვეთი: შ.პ.ს "პერსპექტივა 1 " №:405446520
					ფერცელი № 36
					პე - 101 - დგ

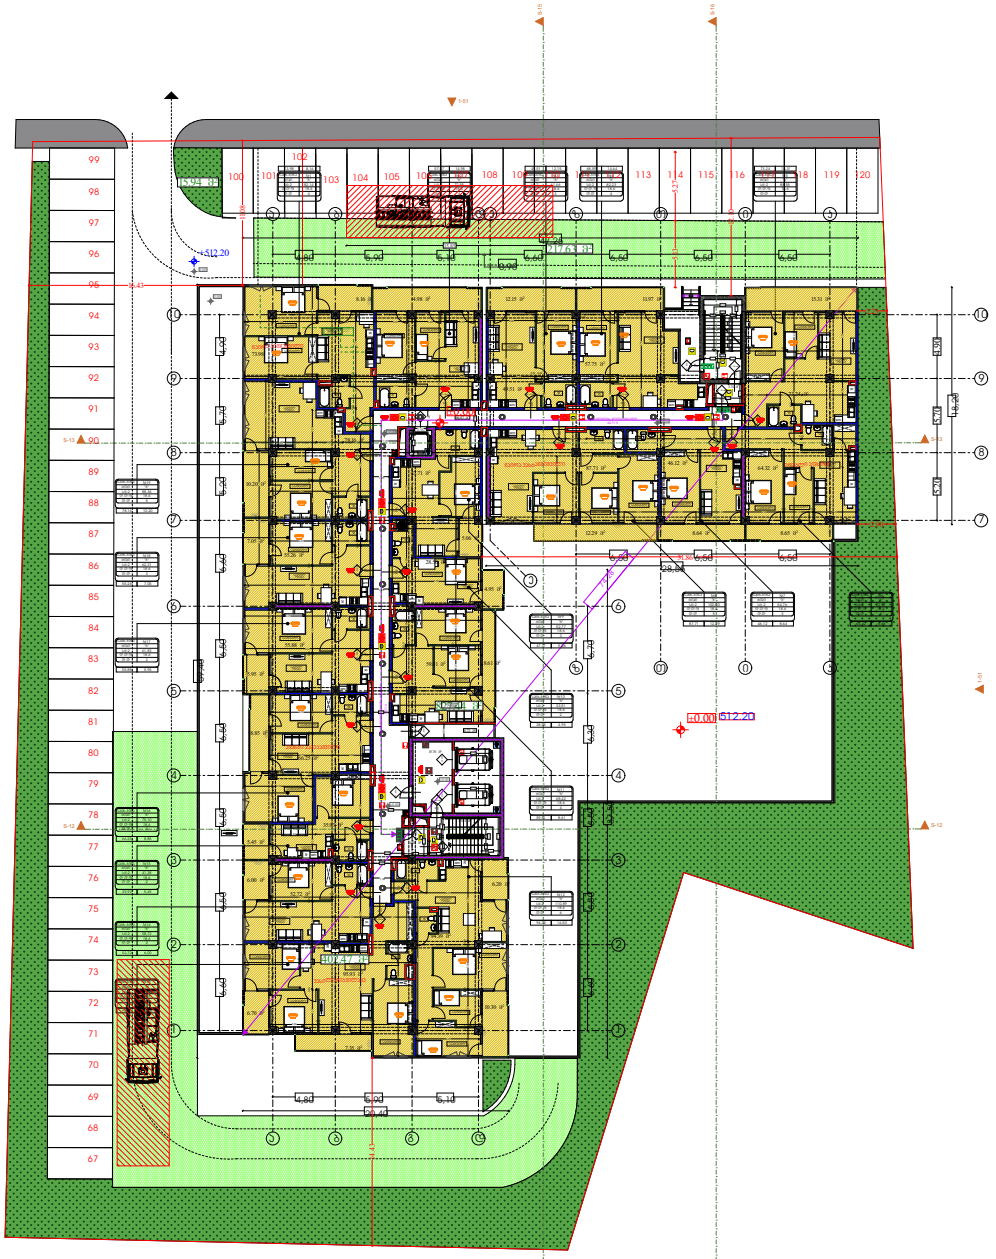

დაჯავებულობა და გასასვლელი საშუალებები

გეგმა +3.00 ნიშნულზე

პირობითი აღნიშვნები




სახლ. ბინა	
№5	75.95
87.76	11.81
ს/ბ-2	
ტ.ტ - 5	



EXIT საევაკუაციო გასასვლელი

გასასვლელიდან მისაღწევი მანძილი არ უნდა აღემატებოდეს 50.20 მ.



				მრავალბინიანი საცხოვრებელი სახლი	დამკვეთი:	
				ს/ს 01.10.07.004.070	შ.პ.ს "ვერსპექტივა 1 " №:405446520	
					ფურცელი № 37	ა3 - 102 - დ8

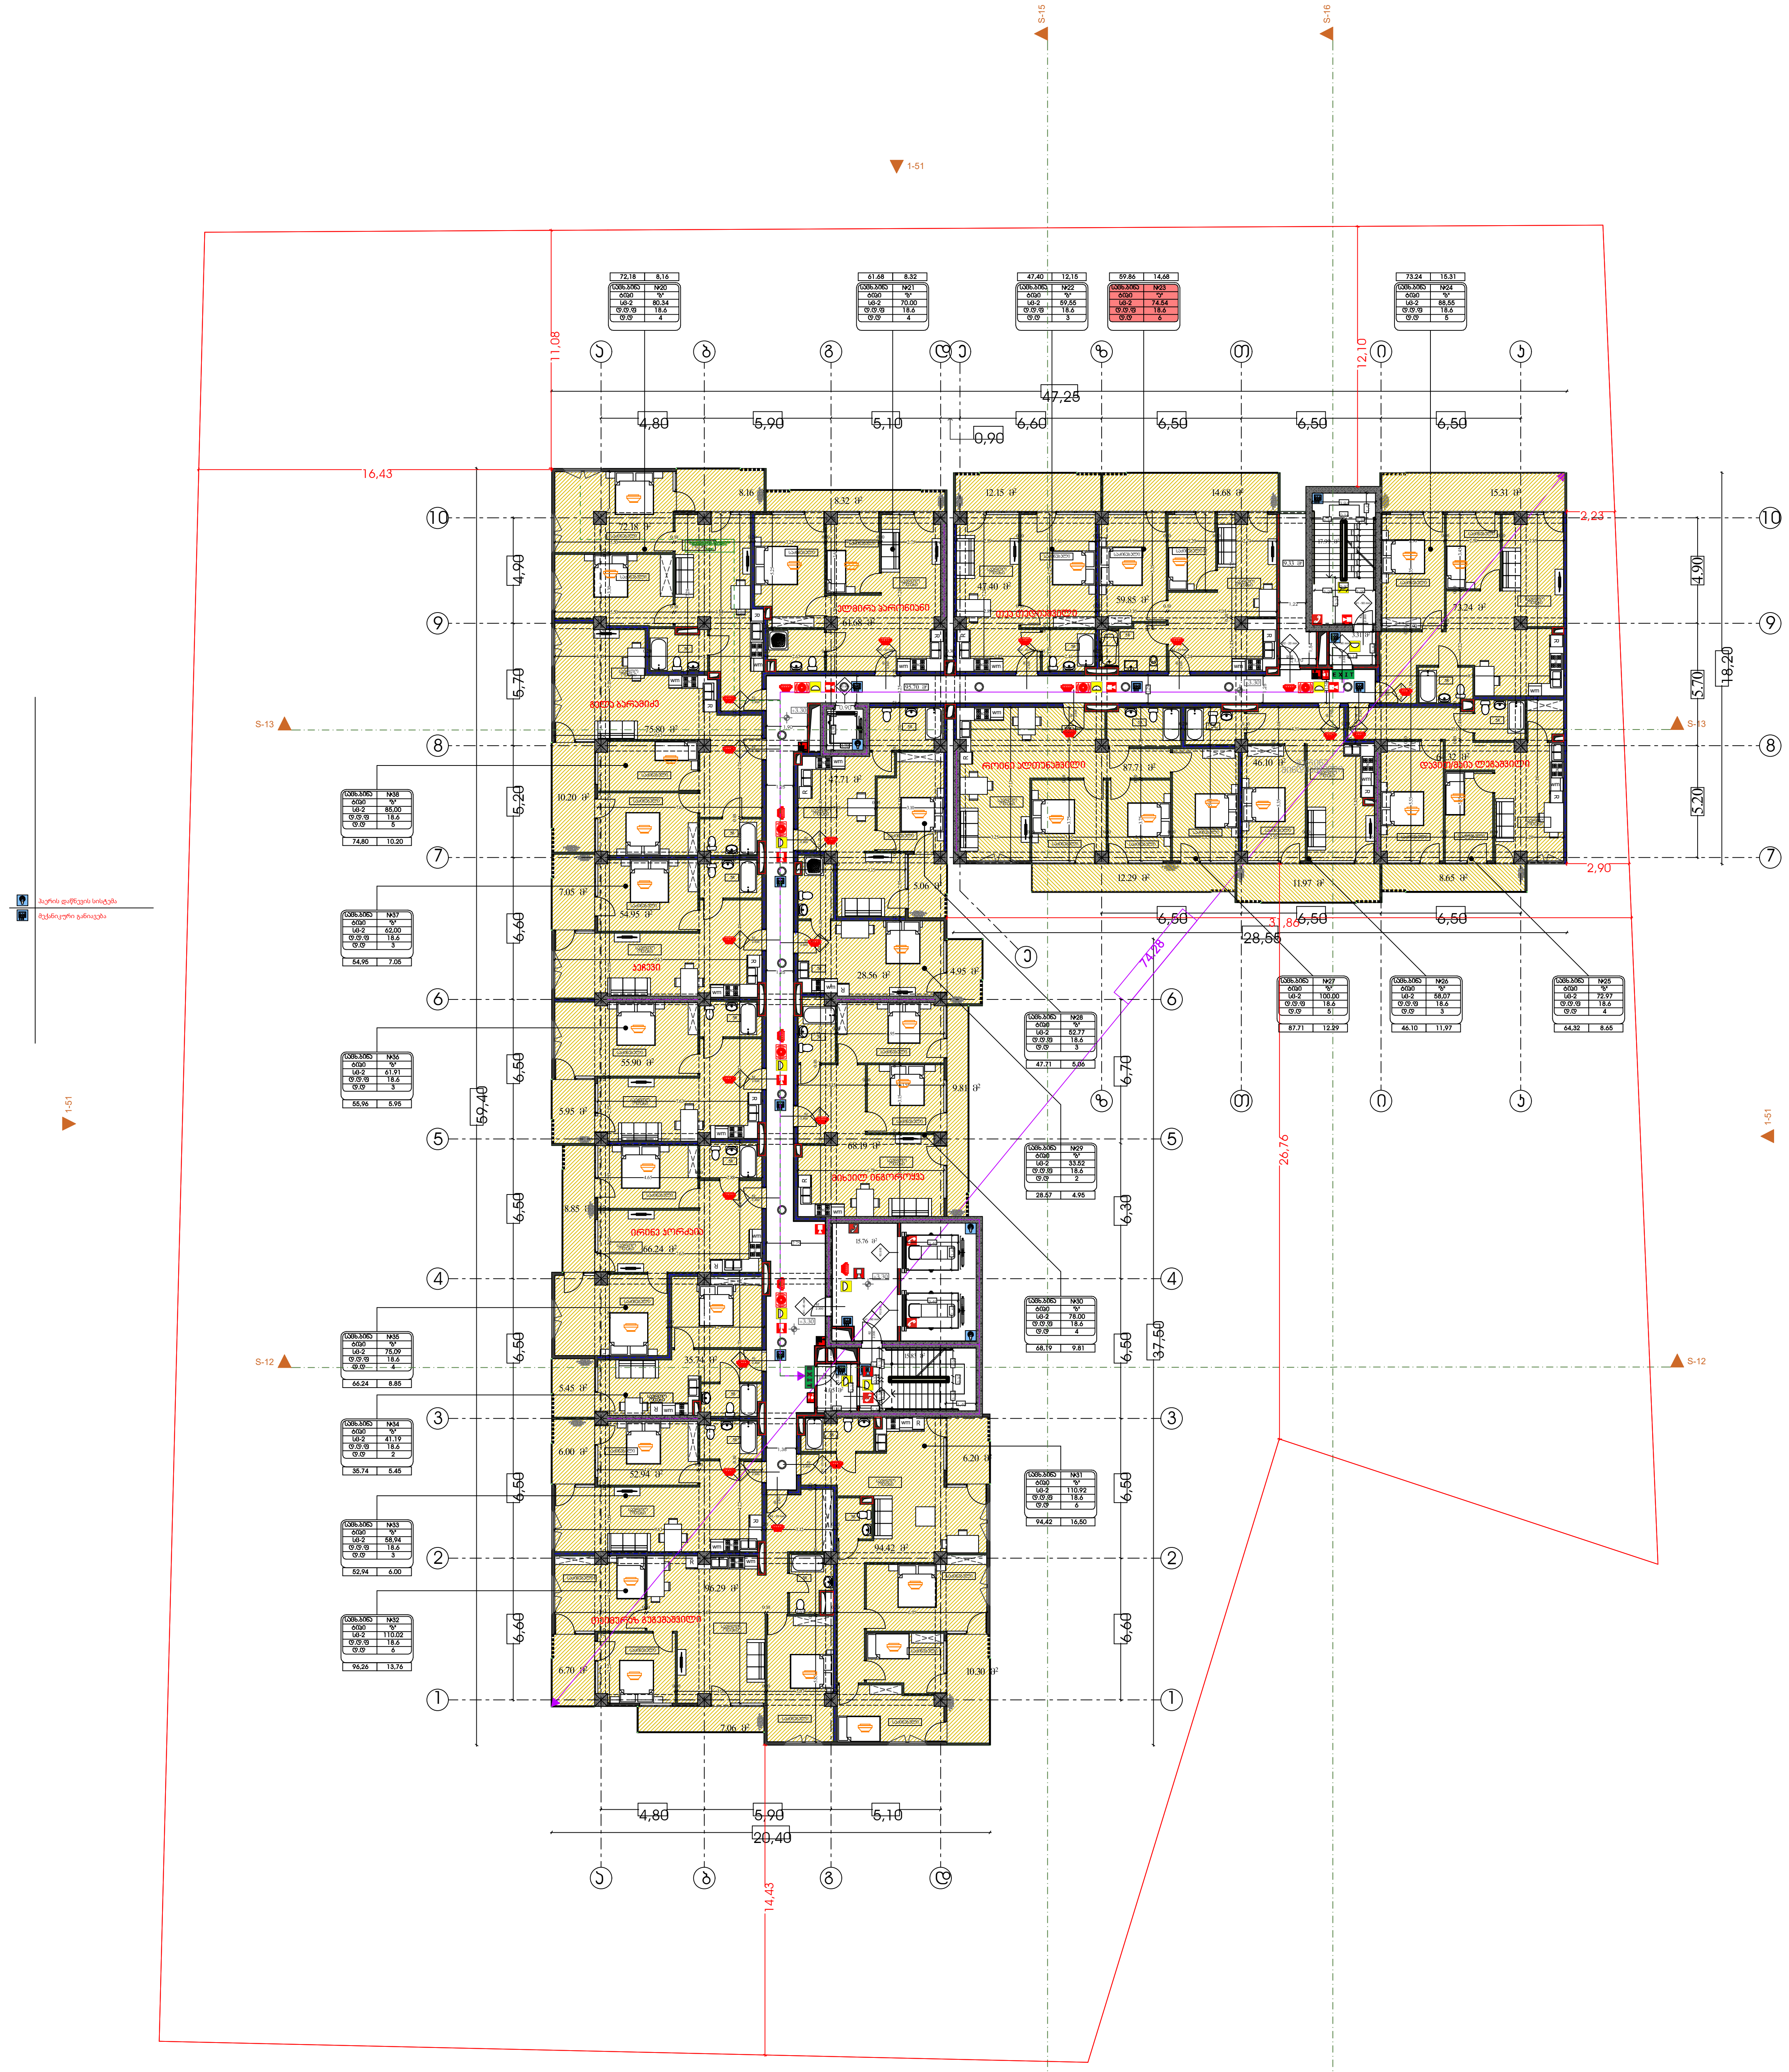

dakavebuloba

gasasvleli

saSualebebi

გეგმა +6.30 ნიშნულზე

პირობითი აღნიშვნები

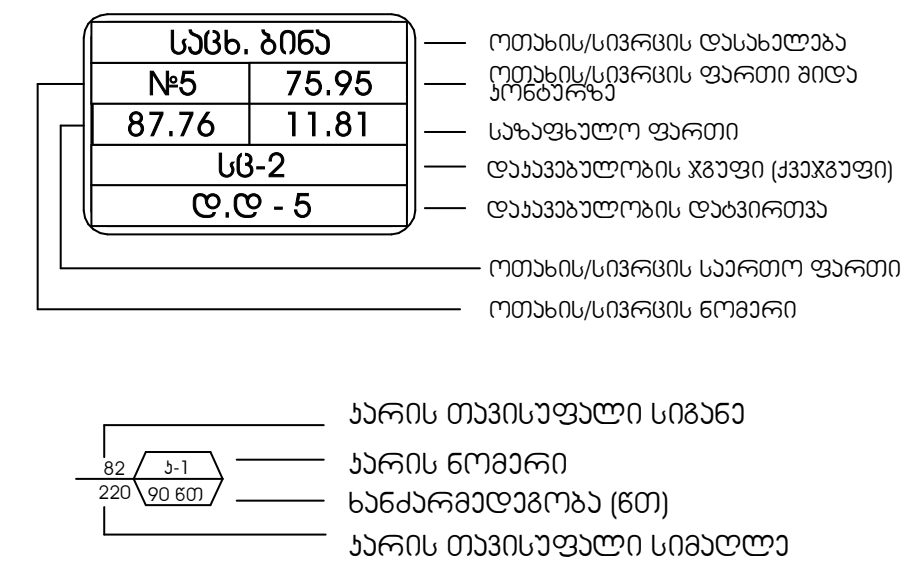

EXIT საევაკუაციო გასასვლელი

გასასვლელთან მისადგომი მაქსიმალური მანძილი 50.20 მ.

დაკავებულობის ჯგუფების აღნიშვნები

დაკავებულობის ჯგუფები	დაკავებულობის ჯგუფის აღნიშვნა	ფერის კოდი
თავშეყრის ჯგუფი (თვ)		RGB (34,139,34)
საქმიანი ჯგუფი (სქ)		RGB (79,12,187)
საგანმანათლებლო ჯგუფი - (სგ)		RGB (245,99,20)
სამრეწველო ჯგუფი (სმ)		RGB (160,32,240)
დიდი საფრთხის შემცველი ჯგუფი - (დსშ)		RGB (94,8,58)
დაწესებულებითი ჯგუფი (დწ)		RGB (0,0,255)
სავაჭრო ჯგუფი (სვ)		RGB (255,0,0)
საცხოვრებელი ჯგუფი (სც)		RGB (220,185,0)
სასაწყობო ჯგუფი (სწ)		RGB (136,135,134)
დამხმარე ჯგუფი (დს)		RGB (57,57,56)

მრავალბინიანი საცხოვრებელი სახლი

ს/კ 01.10.07.004.070

დამკვეთი:

შ.პ.ს "პერსპექტივა 1 "
№:405446520

ფურცელი
№5 №8

1:200 მასშტაბი

ae - 103 dg / აე - 103

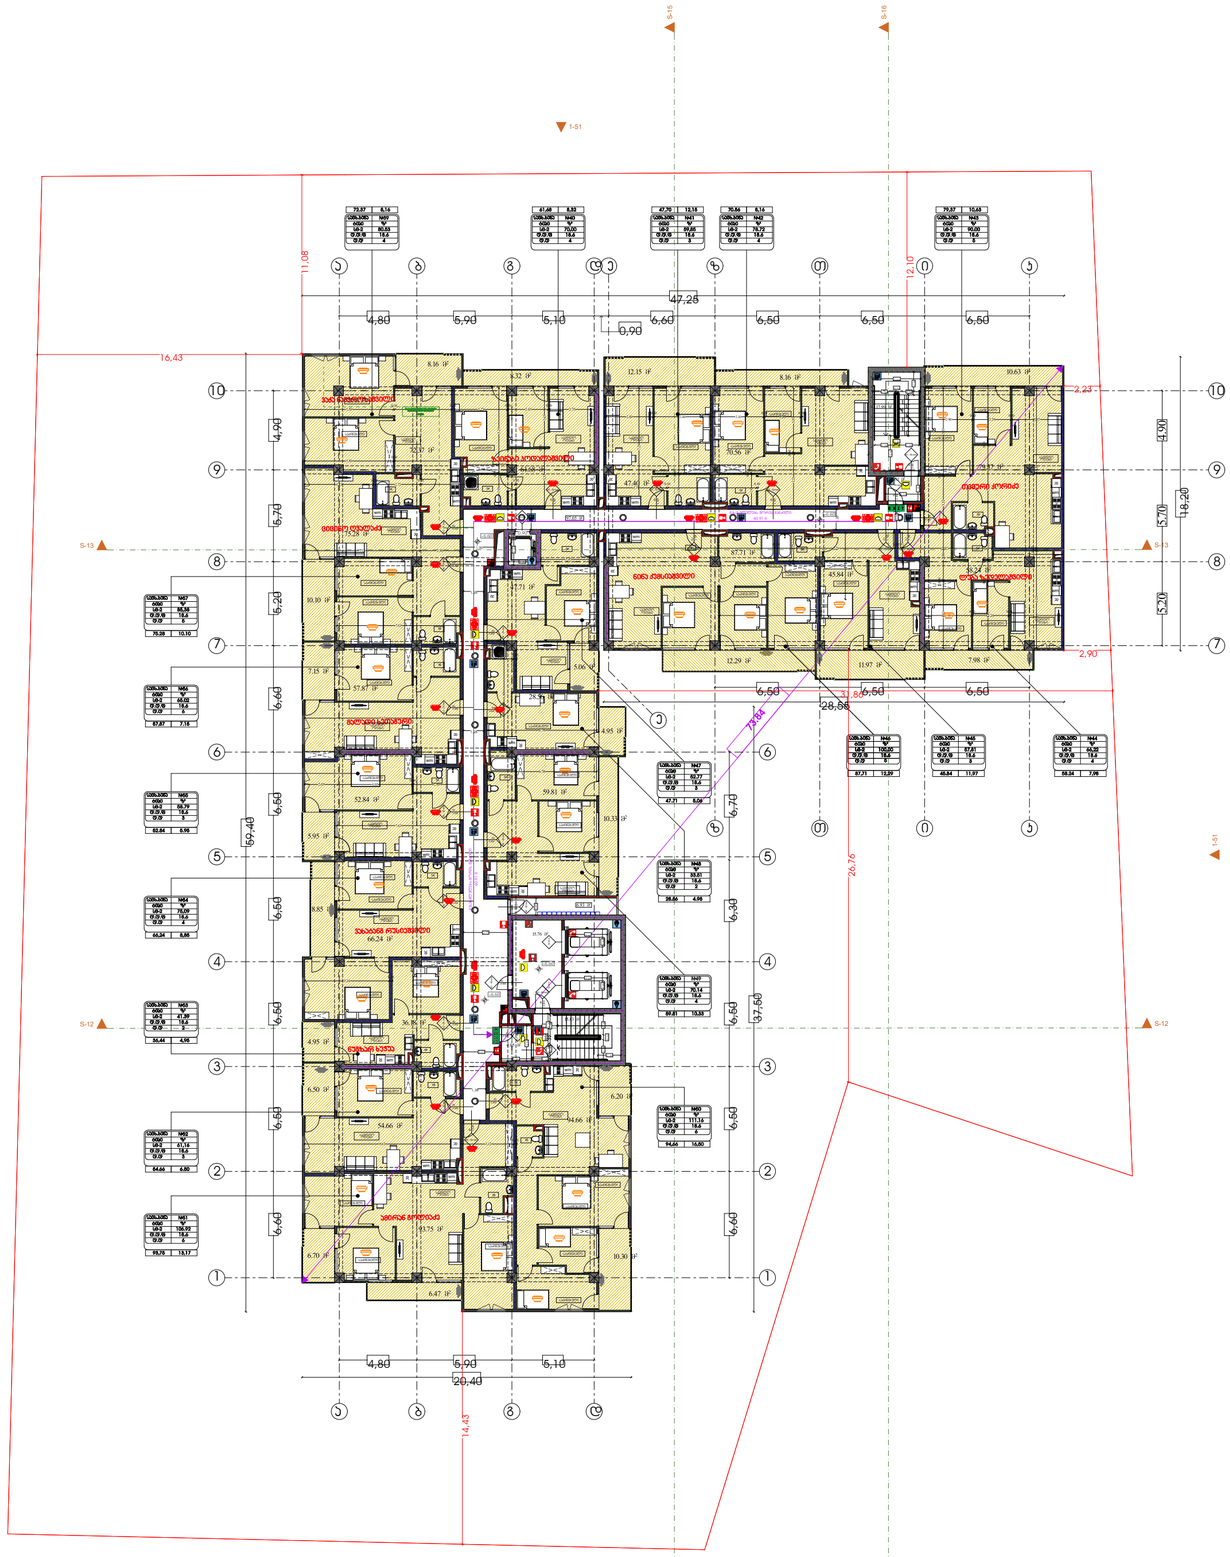

dakavebuloba da არქიტექტურა gasasvleli

saSualebebi

გეგმა +9.60 ნიშნულზე

პირობითი აღნიშვნები




EXIT საევაკუაციო გასასვლელი

გასასვლელთან მისასვლელი მაქსიმალური მანძილი 50.20 მ.

დაკავებულობის ჯგუფების აღნიშვნები

დაკავებულობის ჯგუფები	დაკავებულობის ჯგუფის აღნიშვნა	ფერის კოდი

მრავალბინიანი საცხოვრებელი სახლი

ს/ს 01.10.07.004.070

დამკვეთი:

შ.პ.ს "პერსპექტივა 1 "
№:405446520

ფურცელი №489

1:200 მაშტაბი

ae - 103აე dgn



dakavebuloba da არქიტექტურა gasasvleli saSualebebi

გეგმა +12.90 ნიშნულზე

პირობითი აღნიშვნები




EXIT საევაკუაციო გასასვლელი

გასასვლელთან მისასვლელი მაქსიმალური მანძილი 50.20 მ.

დაკავებულობის ჯგუფების აღნიშვნები

დაკავებულობის ჯგუფები	დაკავებულობის ჯგუფის აღნიშვნა	ფერის კოდი
თავშეფარის ჯგუფი (თშ)		RGB (34,139,34)
საძინებლის ჯგუფი (სძ)		RGB (79,12,187)
სახანძრო-სპასტო ჯგუფი - (სხ)		RGB (245,99,20)
სამრეწველო ჯგუფი (სწ)		RGB (160,32,240)
დიდი საფრთხის შემცველი ჯგუფი - (დსშ)		RGB (94,8,58)
დანიშნულებითი ჯგუფი (დნ)		RGB (0,0,255)
სავაჭრო ჯგუფი (სვ)		RGB (255,0,0)
საცხოვრებელი ჯგუფი (სც)		RGB (220,185,0)
სასაწყობო ჯგუფი (სწ)		RGB (136,135,134)
დაშახარე ჯგუფი (დშ)		RGB (57,57,56)

მრავალბინიანი საცხოვრებელი სახლი

ს/პ 01.10.07.004.070

დამკვეთი:

შ.პ.ს "პერსპექტივა 1 "
№:405446520

ფერცელი
№740

1:200 მაშტაბი

ae - 104 ა4 ქ105 dg



dakavebuloba da არქიტექტურა gasasvleli

saSualebebi

გეგმა +16.20 ნიშნულზე

პირობითი აღნიშვნები




EXIT საევაკუაციო გასასვლელი

გასასვლელთან მისასვლელი მაქსიმალური მანძილი 50.20 მ.

დაკავებულობის ჯგუფების აღნიშვნები

დაკავებულობის ჯგუფები	დაკავებულობის ჯგუფის აღნიშვნა	ფერის კოდი
თავშეფარის ჯგუფი (თშ)		RGB (34,139,34)
საძინებლის ჯგუფი (სძ)		RGB (79,12,187)
სპალნანელოვანი ჯგუფი - (სპ)		RGB (245,99,20)
სამრეწველო ჯგუფი (სმ)		RGB (160,32,240)
დიდი საფრთხის შემცველი ჯგუფი - (დს)		RGB (94,8,58)
დანესებულებითი ჯგუფი (დწ)		RGB (0,0,255)
სავაჭრო ჯგუფი (ს)		RGB (255,0,0)
საცხოვრებელი ჯგუფი (ს)		RGB (220,185,0)
სასაწყობო ჯგუფი (ს)		RGB (136,135,134)
დამხმარე ჯგუფი (დს)		RGB (57,57,56)

მრავალბინიანი საცხოვრებელი სახლი

ს/ს 01.10.07.004.070

დამკვეთი:

შ.პ.ს "პერსპექტივა 1 "
№:405446520

ფურცელი №841

1:200 მაშტაბი

ae - 105აე dg



dakavebuloba da არქიტექტურა gasasvleli saSualebebi

გეგმა +19.50 ნიშნულზე

პირობითი აღნიშვნები




EXIT საევაკუაციო გასასვლელი

გასასვლელთან მისასვლელი მაქსიმალური მანძილი 50.20 მ.



მრავალბინიანი საცხოვრებელი სახლი

ს/ს 01.10.07.004.070

დამკვეთი:

შ.პ.ს "პერსპექტივა 1 "
№:405446520

ფურცელი №42

1:200 მაშტაბი

ae - 106აე dg

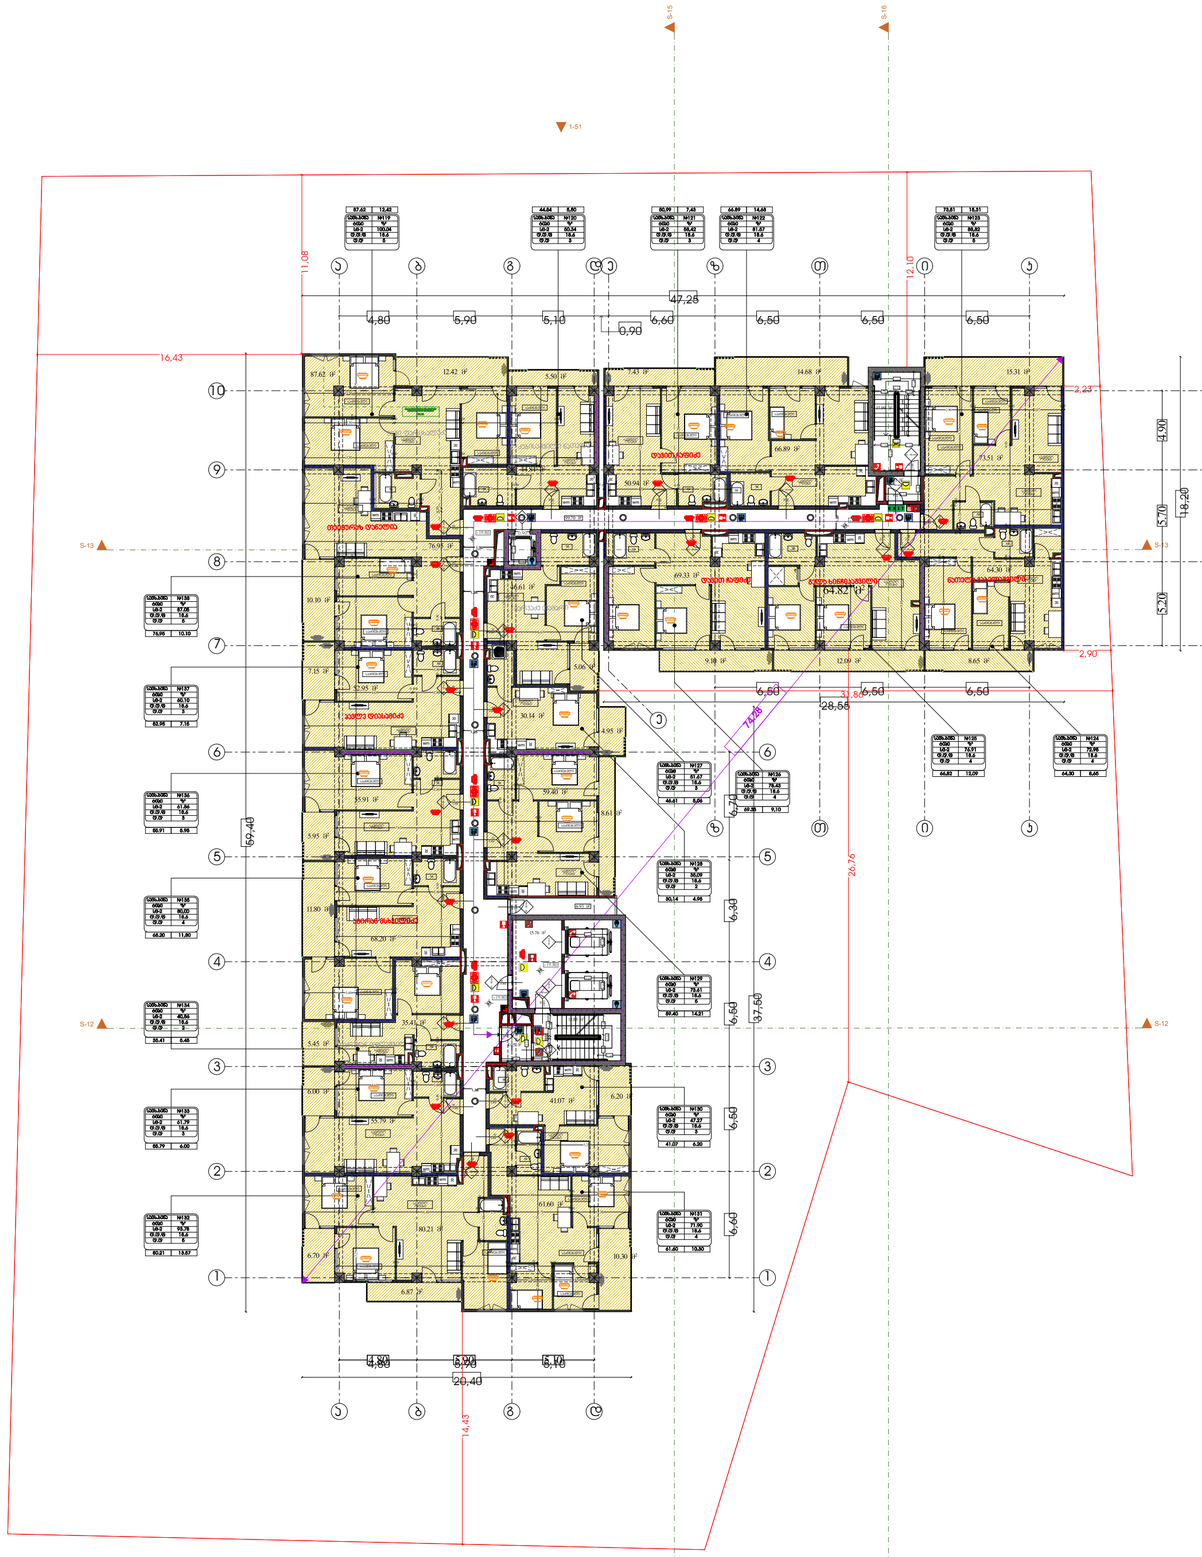

dakavebuloba da არქიტექტურა gasasvleli saSualebebi

გეგმა +22.80 ნიშნულზე

პირობითი აღნიშვნები




EXIT საევაკუაციო გასასვლელი

გასასვლელთან მისასვლელი მაქსიმალური მანძილი 50.20 მ.

დაკავებულობის ჯგუფების აღნიშვნები

დაკავებულობის ჯგუფები	დაკავებულობის ჯგუფის აღნიშვნა	ფერის კოდი
თავშეფარის ჯგუფი (თშ)		RGB (34,139,34)
საძინებლის ჯგუფი (სძ)		RGB (79,12,187)
საბინაოსანიტარული ჯგუფი - (სბ)		RGB (245,99,20)
საოჯახოსაწოლი ჯგუფი (სჯ)		RGB (160,32,240)
დიდი საფრენოსნო მემცველი ჯგუფი - (დს)		RGB (94,8,58)
დანესებულებითი ჯგუფი (დწ)		RGB (0,0,255)
სავაჭრო ჯგუფი (სვ)		RGB (255,0,0)
საცხოვრებელი ჯგუფი (სც)		RGB (220,185,0)
სასაწყობო ჯგუფი (სწ)		RGB (136,135,134)
დამხმარე ჯგუფი (დმ)		RGB (57,57,56)

მრავალბინიანი საცხოვრებელი სახლი

ს/პ 01.10.07.004.070

დამკვეთი:

შ.პ.ს "პერსპექტივა 1 "
№:405446520

ფერცელი №103

1:200 მაშტაბი



dakavebuloba da არქიტექტურა gasasvleli

saSualebebi

გეგმა +26.10 ნიშნულზე

პირობითი აღნიშვნები




EXIT საევაკუაციო გასასვლელი

გასასვლელთან მისატანი მაქსიმალური მანძილი 50.20 მ.

დაკავებულობის ჯგუფების აღნიშვნები

დაკავებულობის ჯგუფები	დაკავებულობის ჯგუფის აღნიშვნა	ფერის კოდი
თავშეფარის ჯგუფი (თშ)		RGB (34,139,34)
საქმიანი ჯგუფი (სქ)		RGB (79,12,187)
სახანძრონაშლელო ჯგუფი - (სხ)		RGB (245,99,20)
საჭრელსალო ჯგუფი (სჭ)		RGB (160,32,240)
დიდი საფრენოსნო მემცველი ჯგუფი - (დსმ)		RGB (94,8,58)
დანესებულებითი ჯგუფი (დწ)		RGB (0,0,255)
სავაჭრო ჯგუფი (სვ)		RGB (255,0,0)
საცხოვრებელი ჯგუფი (სც)		RGB (220,185,0)
სასაწყობო ჯგუფი (სწ)		RGB (136,135,134)
დაშხვრე ჯგუფი (დშ)		RGB (57,57,56)

მრავალბინიანი საცხოვრებელი სახლი

ს/პ 01.10.07.004.070

დამკვეთი:

შ.პ.ს "პერსპექტივა 1 "
№:405446520

ფურცელი №144

1:200 მაშტაბი

ae - 108აე dgn






EXIT საევაკუაციო გასასვლელი

გასასვლელთან მისასვლელი მაქსიმალური მანძილი 50.20 მ.

დაკავებულობის ჯგუფების აღნიშვნები

დაკავებულობის ჯგუფები	დაკავებულობის ჯგუფის აღნიშვნა	ფერის კოდი
თავშეფარის ჯგუფი (თშ)		RGB (34,139,34)
საქმიანი ჯგუფი (სქ)		RGB (79,12,187)
საბინაოსანიტარული ჯგუფი - (სბ)		RGB (245,99,20)
საგონებელი ჯგუფი (სგ)		RGB (160,32,240)
დიდი საფრენიანის მემცველი ჯგუფი - (დსმ)		RGB (94,8,58)
დანიშნულებითი ჯგუფი (დნ)		RGB (0,0,255)
სავაჭრო ჯგუფი (სვ)		RGB (255,0,0)
საცხოვრებელი ჯგუფი (სც)		RGB (220,185,0)
სასაწყობო ჯგუფი (სწ)		RGB (136,135,134)
დამხმარე ჯგუფი (დმ)		RGB (57,57,56)

მრავალბინიანი საცხოვრებელი სახლი

ს/ს 01.10.07.004.070

დამკვეთი:

შ.პ.ს "პერსპექტივა 1 "
№:405446520

ფურცელი №145

1:200 მაშტაბი

ae - 109აე dgn

dakavebuloba da
არქიტექტურა
gasasvleli
saSualebebi
გეგმა +32.70 ნიშნულზე

პირობითი აღნიშვნები

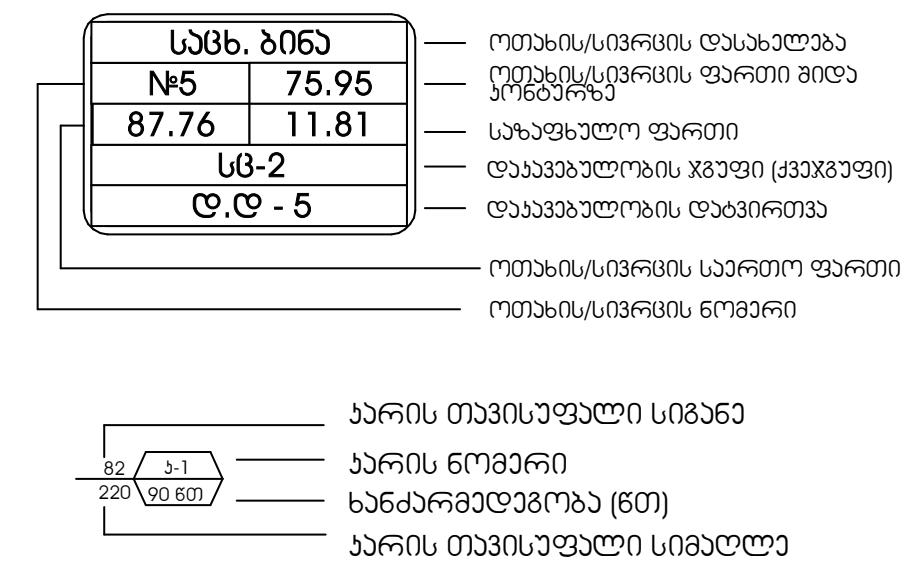

EXIT საევაკუაციო გასასვლელი

გასასვლელთან მისადგომი
მაქსიმალური მანძილი 50.20 მ.

დაკავებულობის ჯგუფების აღნიშვნები

დაკავებულობის ჯგუფები	დაკავებულობის ჯგუფის აღნიშვნა	ფერის კოდი
თავშეყრის ჯგუფი (თ3)		RGB (34,139,34)
საქმიანი ჯგუფი (სქ)		RGB (79,12,187)
საგანმანათლებლო ჯგუფი - (სგ)		RGB (245,99,20)
სამრეწველო ჯგუფი (სმ)		RGB (160,32,240)
დიდი საფრთხის შემცველი ჯგუფი - (დსშ)		RGB (94,8,58)
დაწესებულებითი ჯგუფი (დწ)		RGB (0,0,255)
სავაჭრო ჯგუფი (სვ)		RGB (255,0,0)
საცხოვრებელი ჯგუფი (სც)		RGB (220,185,0)
სასაწყობო ჯგუფი (სწ)		RGB (136,135,134)
დამხმარე ჯგუფი (დს)		RGB (57,57,56)

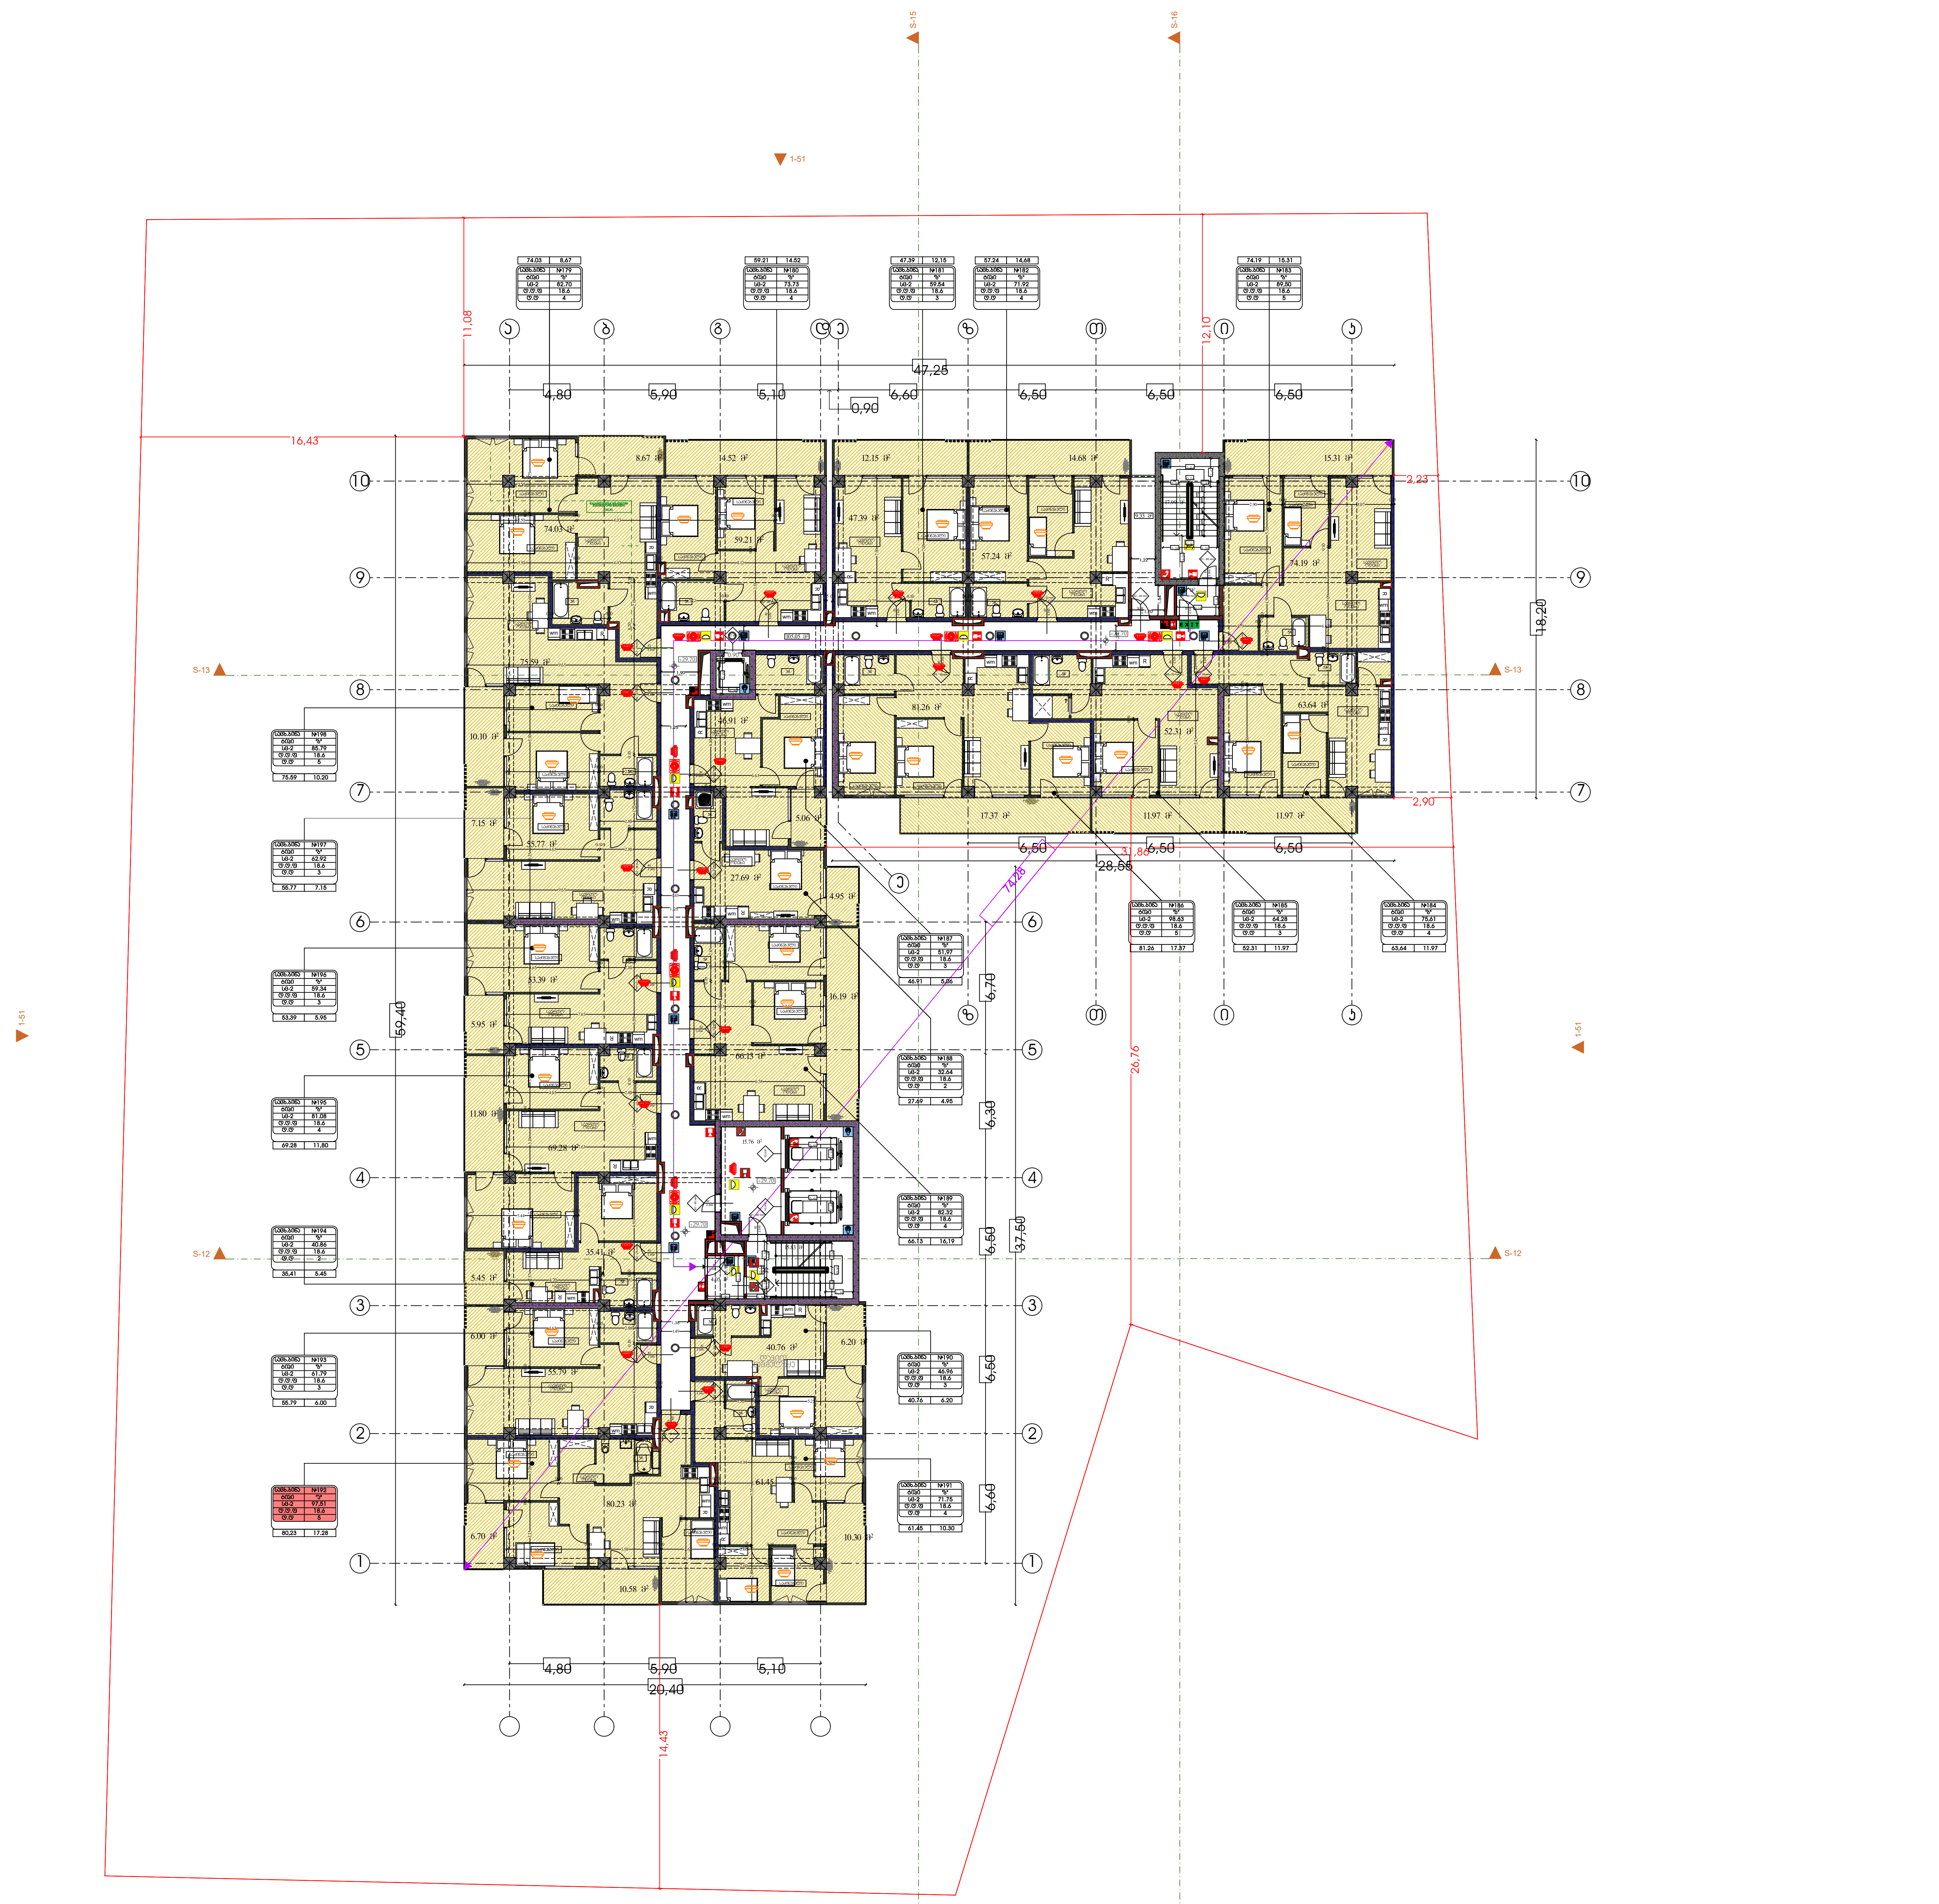

მრავალბინიანი საცხოვრებელი სახლი

ს/კ 01.10.07.004.070

დამკვეთი:

შ.პ.ს "პერსპექტივა 1 "
№:405446520

ფურცელი
№146

1:200 მასშტაბი

ae - 110 აე - dg 111

dakavebuloba da
არქიტექტურა
gasasvleli
saSualebebi

გეგმა +36.00 ნიშნულზე

პირობითი აღნიშვნები



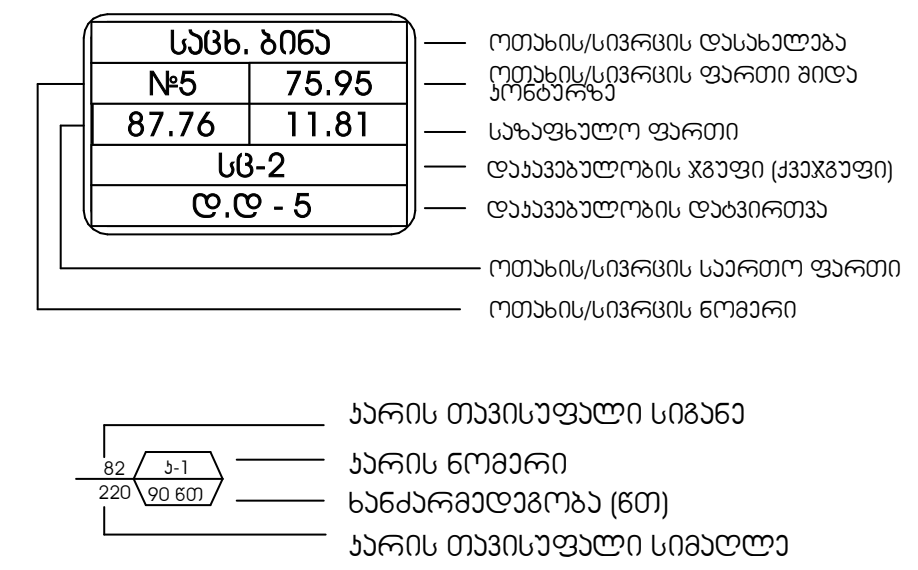

EXIT საევაკუაციო გასასვლელი

გასასვლელთან მისადგომი მაქსიმალური მანძილი 50.20 მ.

დაკავებულობის ჯგუფების აღნიშვნები

დაკავებულობის ჯგუფები	დაკავებულობის ჯგუფის აღნიშვნა	ფერის კოდი
თავშეყრის ჯგუფი (თვ)		RGB (34,139,34)
საქმიანი ჯგუფი (სქ)		RGB (79,12,187)
საგანმანათლებლო ჯგუფი - (სგ)		RGB (245,99,20)
სამრეწველო ჯგუფი (სმ)		RGB (160,32,240)
დიდი საფრთხის შემცველი ჯგუფი - (დსშ)		RGB (94,8,58)
დაწესებულებითი ჯგუფი (დწ)		RGB (0,0,255)
სავაჭრო ჯგუფი (სვ)		RGB (255,0,0)
საცხოვრებელი ჯგუფი (სც)		RGB (220,185,0)
სასაწყობო ჯგუფი (სწ)		RGB (136,135,134)
დამხმარე ჯგუფი (დს)		RGB (57,57,56)

მრავალბინიანი საცხოვრებელი სახლი

ს/კ 01.10.07.004.070

დამკვეთი:

შ.პ.ს "პერსპექტივა 1 "
№:405446520

ფურცელი
№147

1:200 მასშტაბი

ae - 111 dg 2

dakavebuloba da
არქიტექტურა
gasasvleli
saSualebebi
გეგმა +39.30 ნიშნულზე



პირობითი აღნიშვნები

საცხ. ბინა	
№5	75.95
87.76	11.81
სც-2	
დ.დ - 5	

- ოთახის/სივრცის დასახელება
- ოთახის/სივრცის ფართი შიდა კონტურზე
- საზაფხულო ფართი
- დაკავებულობის ჯგუფი (ქვეჯგუფი)
- დაკავებულობის დატვირთვა
- ოთახის/სივრცის საერთო ფართი
- ოთახის/სივრცის ნომერი

82 / 220 — კ-1 / 90 წთ

- კარის თავისუფალი სიგანე
- კარის ნომერი
- ხანძარმედეგობა (წთ)
- კარის თავისუფალი სიმაღლე

EXIT საევაკუაციო გასასვლელი

გასასვლელთან მისადგომი მაქსიმალური მანძილი 50.20 მ.

დაკავებულობის ჯგუფების აღნიშვნები

დაკავებულობის ჯგუფები	დაკავებულობის ჯგუფის აღნიშვნა	ფერის კოდი
თავშეყრის ჯგუფი (თვ)		RGB (34,139,34)
საქმიანი ჯგუფი (სქ)		RGB (79,12,187)
საგანმანათლებლო ჯგუფი - (სგ)		RGB (245,99,20)
სამრეწველო ჯგუფი (სმ)		RGB (160,32,240)
დიდი საფრთხის შემცველი ჯგუფი - (დსშ)		RGB (94,8,58)
დაწესებულებითი ჯგუფი (დწ)		RGB (0,0,255)
სავაჭრო ჯგუფი (სვ)		RGB (255,0,0)
საცხოვრებელი ჯგუფი (სც)		RGB (220,185,0)
სასაწყობო ჯგუფი (სწ)		RGB (136,135,134)
დამხმარე ჯგუფი (დს)		RGB (57,57,56)

მრავალბინიანი საცხოვრებელი სახლი

ს/კ 01.10.07.004.070

დამკვეთი:

შ.პ.ს "პერსპექტივა 1 "
№:405446520

ფურცელი
№15/№18

1:200 მასშტაბი

ae - 112 / ae - 113

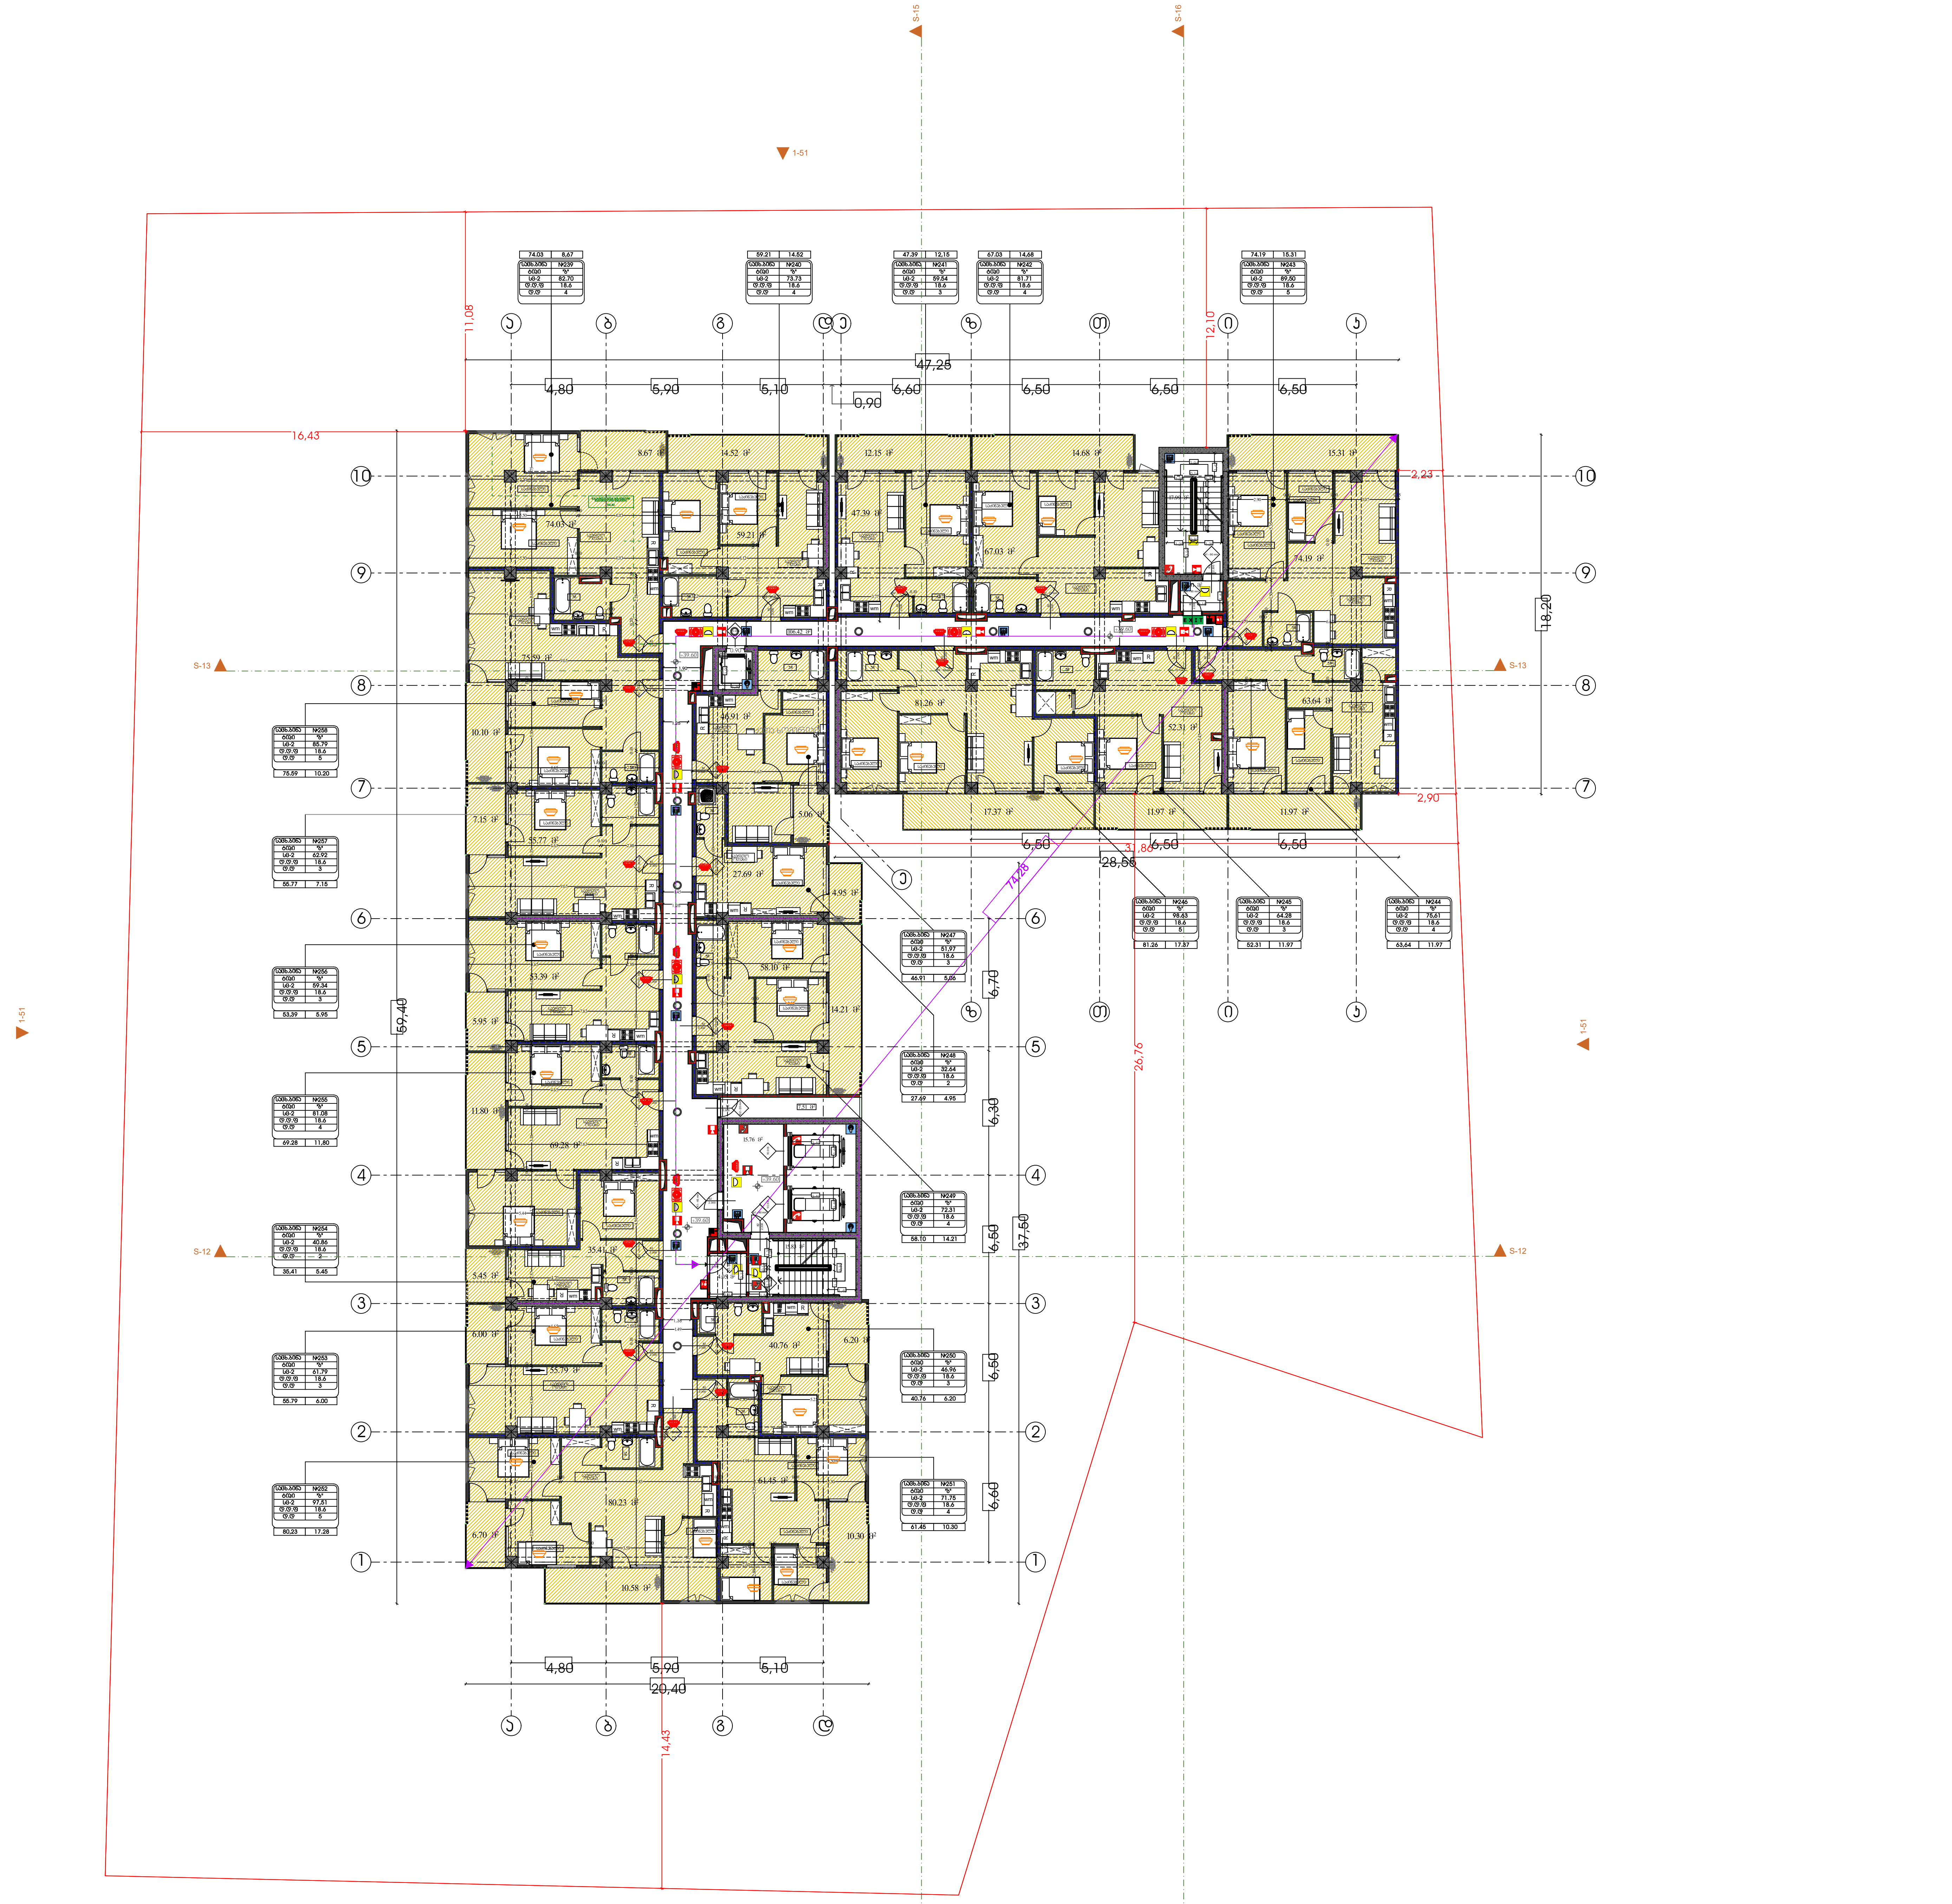

dakavebuloba da
არქიტექტურა
gasasvleli
saSualebebi

გეგმა +45.90 ნიშნულზე

პირობითი აღნიშვნები

საცხ. ბინა	ოთახის/სივრცის დასახელება
№5	ოთახის/სივრცის ნომერი
75.95	ოთახის/სივრცის ფართი შიდა კონტურზე
87.76	ოთახის/სივრცის საერთო ფართი
11.81	საზაფხულო ფართი
სც-2	დაკავებულობის ჯგუფი (ქვეჯგუფი)
დ.დ - 5	დაკავებულობის დატვირთვა

82	კარის თავისუფალი სიგანე
კ-1	კარის ნომერი
90 წთ	ხანძარმედეგობა (წთ)
220	კარის თავისუფალი სიმაღლე

EXIT საევაკუაციო გასასვლელი

გასასვლელთან მისადგომი მაქსიმალური მანძილი 50.20 მ.

დაკავებულობის ჯგუფების აღნიშვნები

დაკავებულობის ჯგუფები	დაკავებულობის ჯგუფის აღნიშვნა	ფერის კოდი
თავშეყრის ჯგუფი (თ3)		RGB (34,139,34)
საქმიანი ჯგუფი (სქ)		RGB (79,12,187)
საგანმანათლებლო ჯგუფი - (სგ)		RGB (245,99,20)
სამრეწველო ჯგუფი (სმ)		RGB (160,32,240)
დიდი საფრთხის შემცველი ჯგუფი - (დსშ)		RGB (94,8,58)
დაწესებულებითი ჯგუფი (დწ)		RGB (0,0,255)
სავაჭრო ჯგუფი (სვ)		RGB (255,0,0)
საცხოვრებელი ჯგუფი (სც)		RGB (220,185,0)
სასაწყობო ჯგუფი (სწ)		RGB (136,135,134)
დამხმარე ჯგუფი (დს)		RGB (57,57,56)

მრავალბინიანი საცხოვრებელი სახლი

ს/კ 01.10.07.004.070

დამკვეთი:

შ.პ.ს "პერსპექტივა 1 "

№:405446520

ფურცელი

1:200 მასშტაბი

ae - 113 - dg
აე - 114

dakavebuloba da
არქიტექტურა
gasasvleli
saSualebebi
გეგმა +42.60 ნიშნულზე

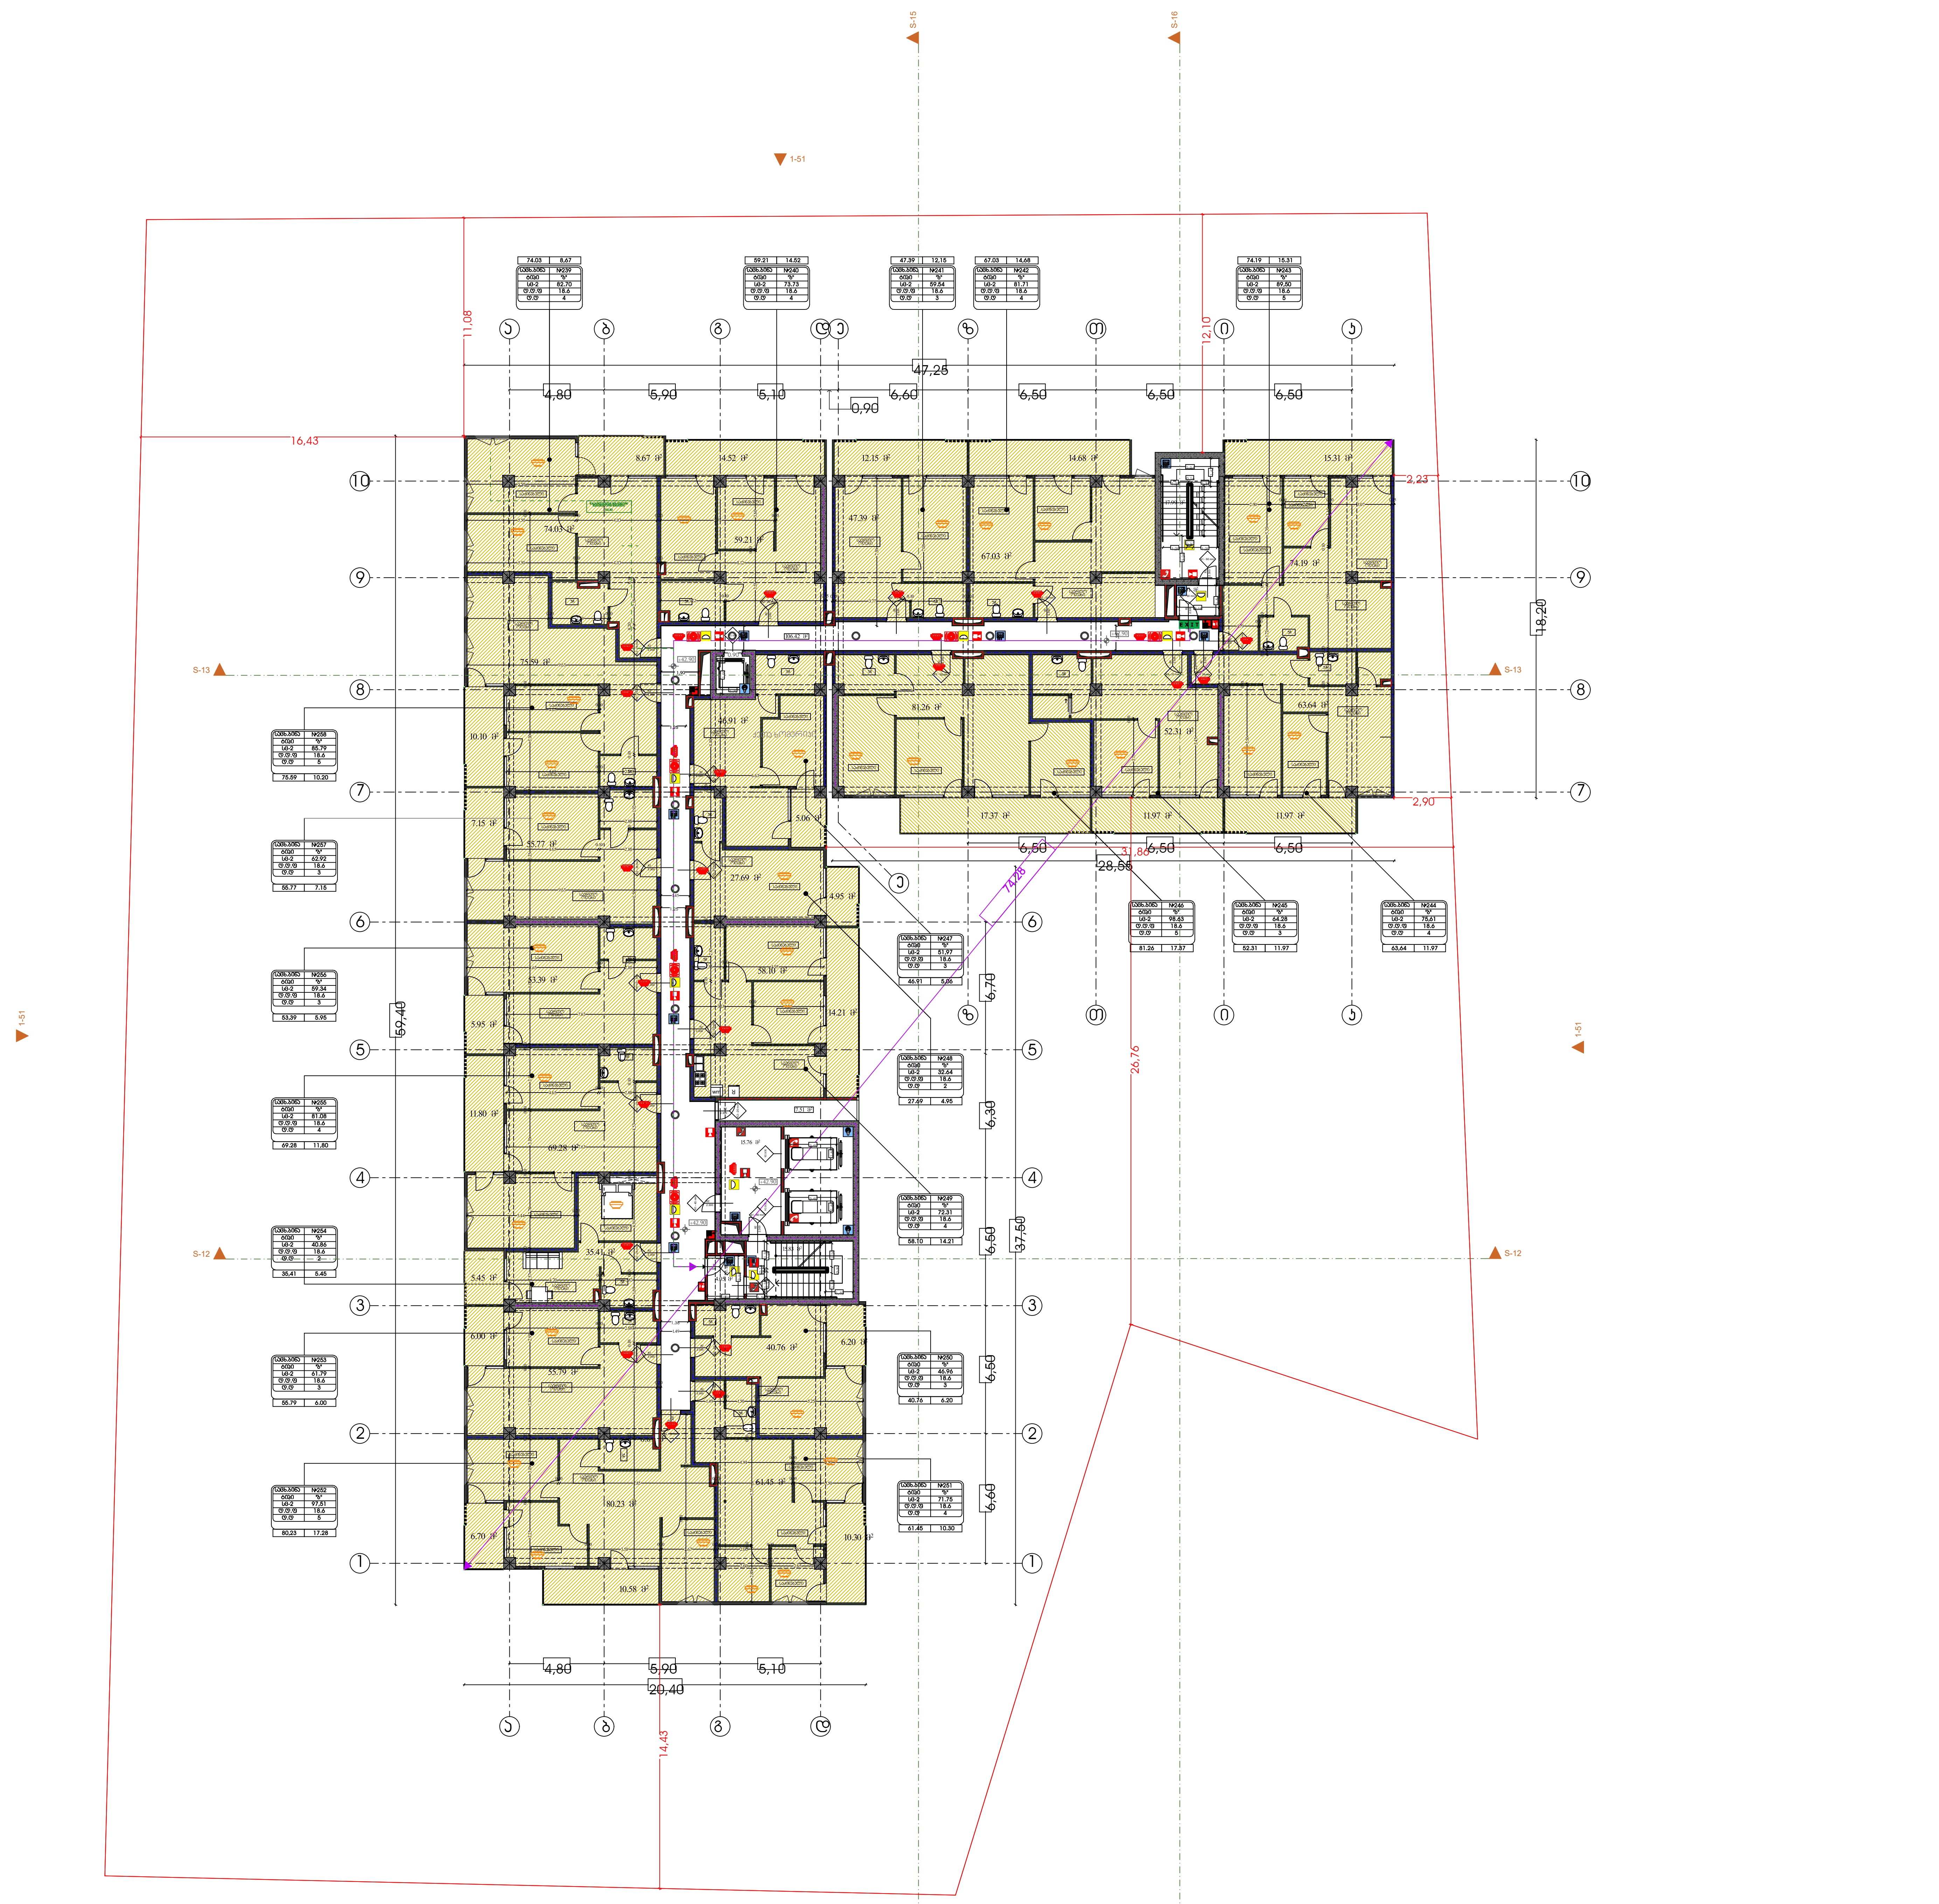

პირობითი აღნიშვნები

საცხ. ბინა	ოთახის/სივრცის დასახელება
№5	ოთახის/სივრცის ნომერი
75.95	ოთახის/სივრცის ფართი შიდა კონტურზე
87.76	ოთახის/სივრცის საერთო ფართი
11.81	საზაფხულო ფართი
სც-2	დაკავებულობის ჯგუფი (ქვეჯგუფი)
დ.დ - 5	დაკავებულობის დატვირთვა

82	კარის თავისუფალი სიგანე
კ-1	კარის ნომერი
90 წთ	ხანძარმედეგობა (წთ)
220	კარის თავისუფალი სიმაღლე

EXIT საევაკუაციო გასასვლელი

გასასვლელთან მისადგომი მაქსიმალური მანძილი 50.20 მ.

დაკავებულობის ჯგუფების აღნიშვნები

დაკავებულობის ჯგუფები	დაკავებულობის ჯგუფის აღნიშვნა	ფერის კოდი
თავშეყრის ჯგუფი (თჯ)		RGB (34,139,34)
საქმიანი ჯგუფი (სქ)		RGB (79,12,187)
საგანმანათლებლო ჯგუფი - (სგ)		RGB (245,99,20)
სამრეწველო ჯგუფი (სმ)		RGB (160,32,240)
დიდი საფრთხის შემცველი ჯგუფი - (დსშ)		RGB (94,8,58)
დაწესებულებითი ჯგუფი (დწ)		RGB (0,0,255)
სავაჭრო ჯგუფი (სვ)		RGB (255,0,0)
საცხოვრებელი ჯგუფი (სც)		RGB (220,185,0)
სასაწყობო ჯგუფი (სწ)		RGB (136,135,134)
დამხმარე ჯგუფი (დს)		RGB (57,57,56)

მრავალბინიანი საცხოვრებელი სახლი

ს/კ 01.10.07.004.070

დამკვეთი:

შ.პ.ს "პერსპექტივა 1 "
№:405446520

ფურცელი
№ 14 / 49

1:200 მასშტაბი

ae - 113 ა - dg 114

dakavebuloba da
არქიტექტურა
gasasvleli
saSualebebi
გეგმა +49.20 ნიშნულზე

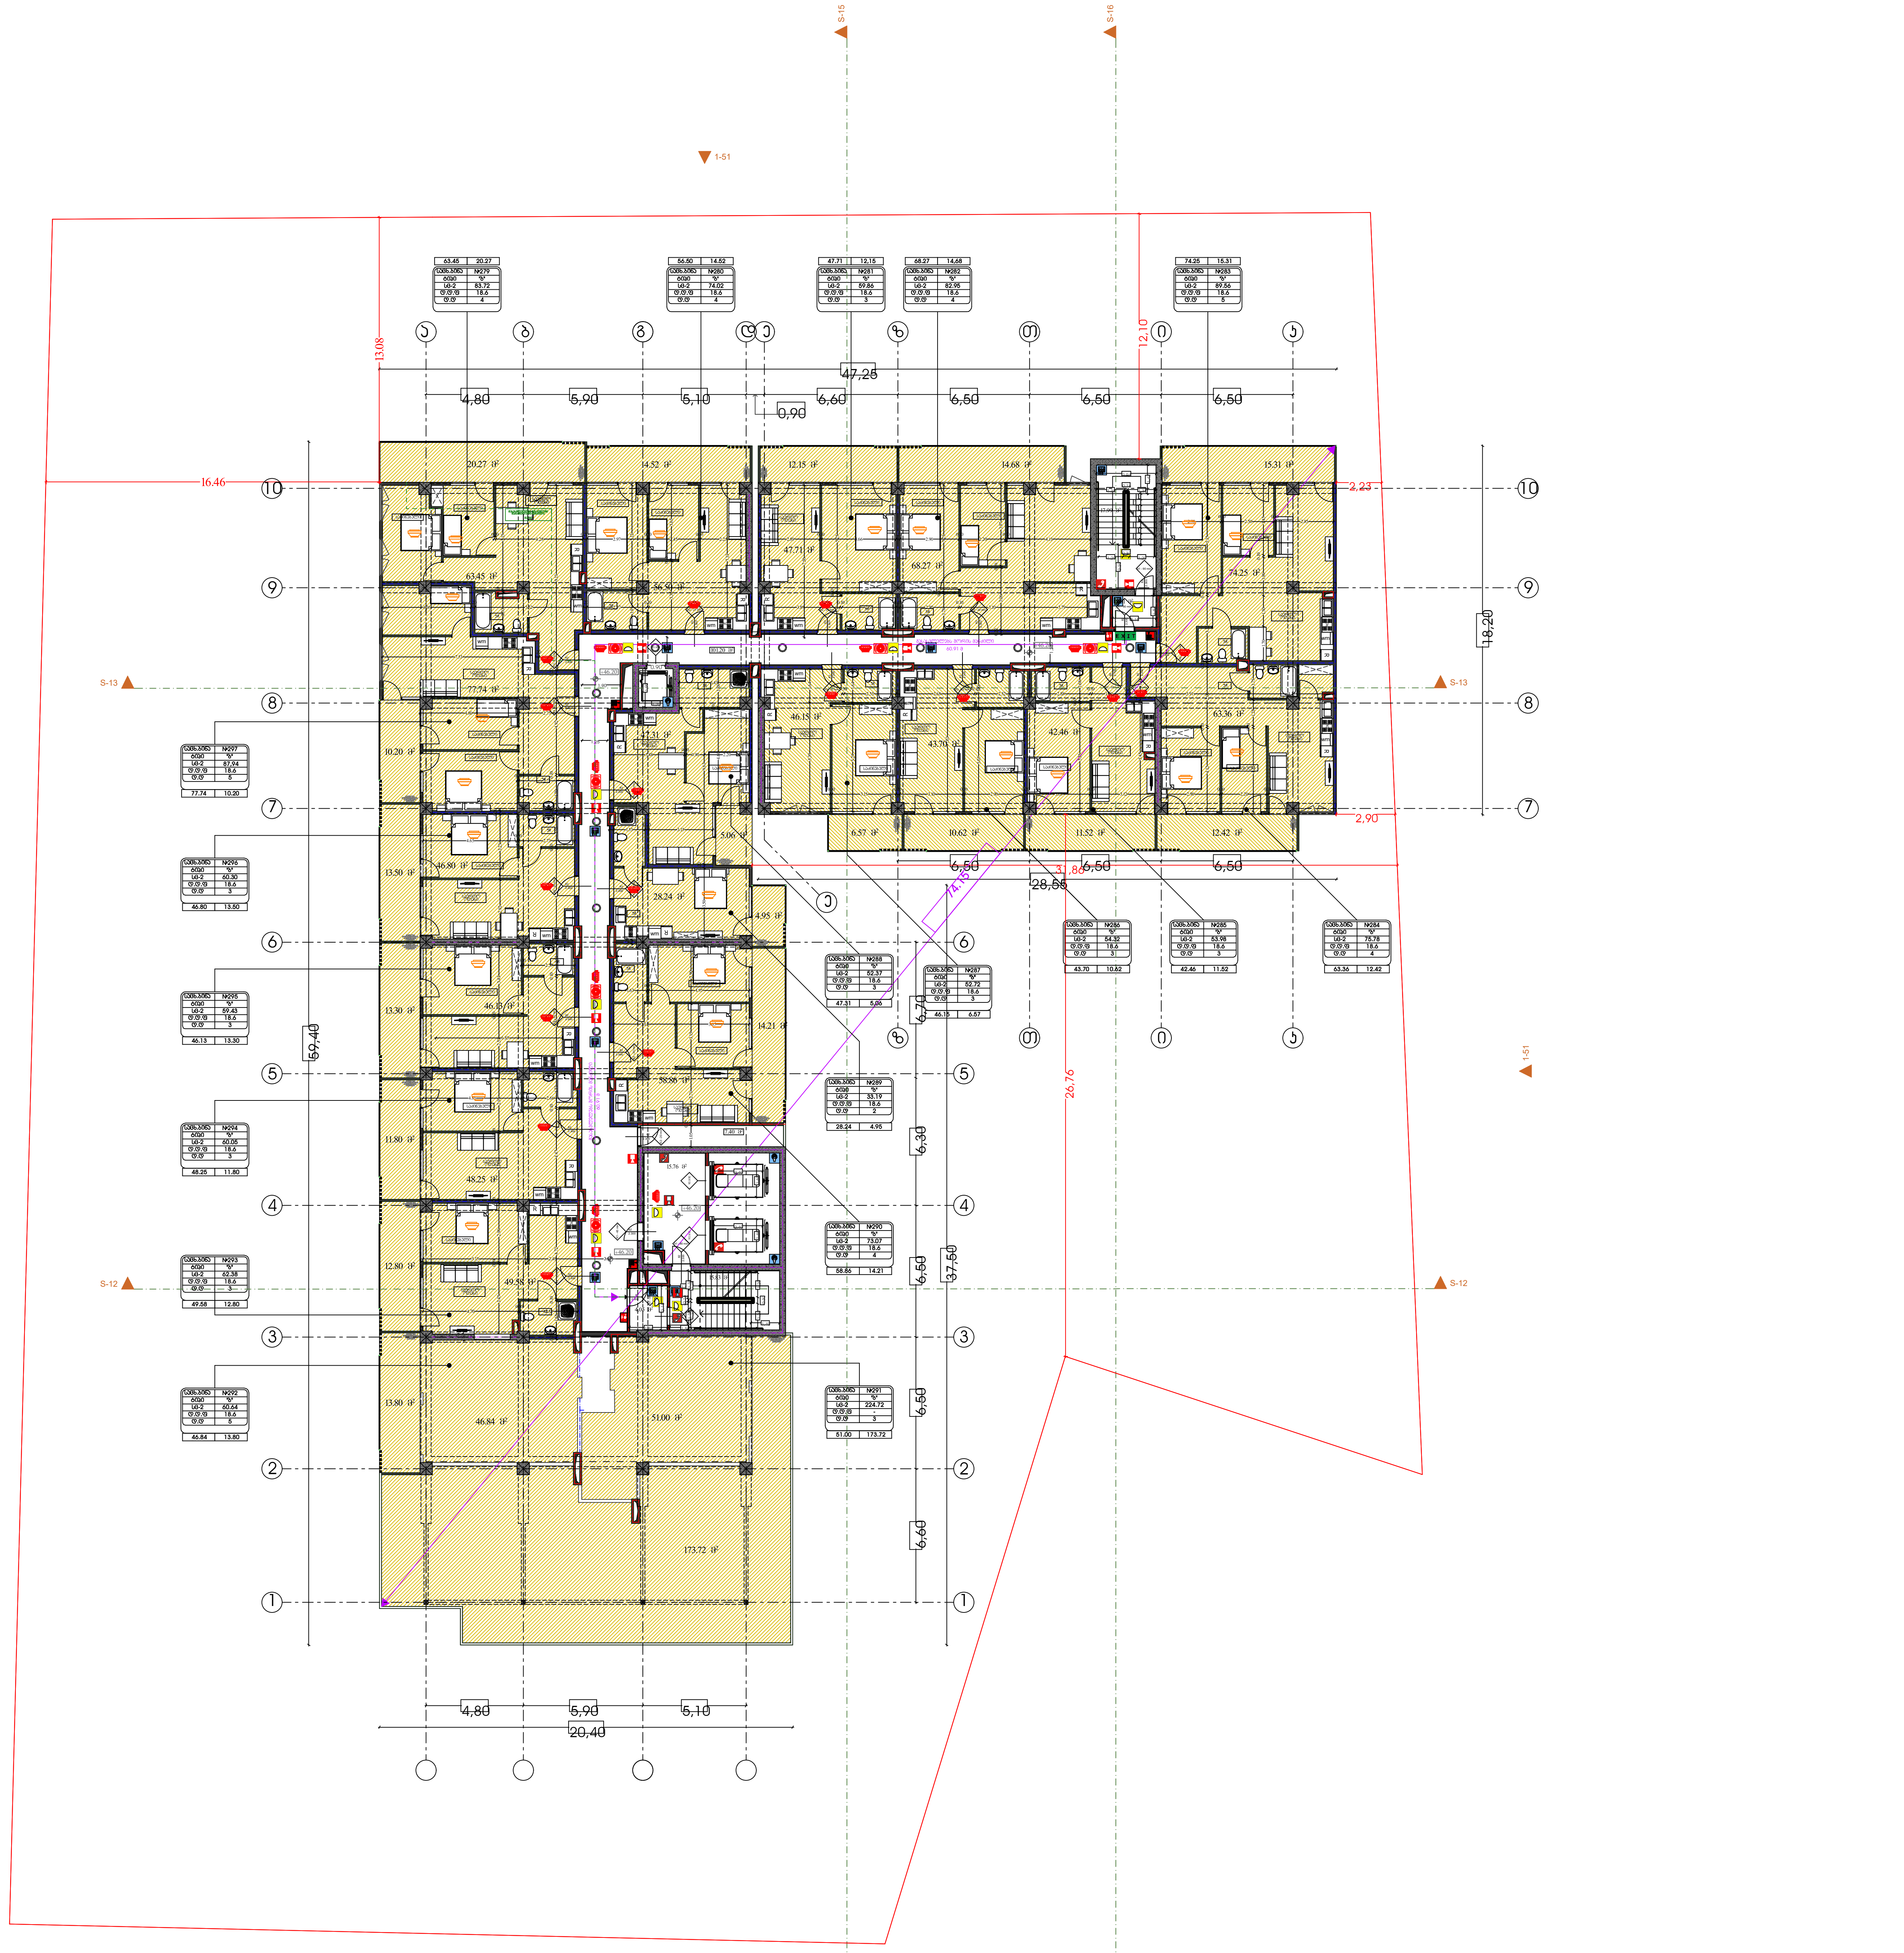

პირობითი აღნიშვნები

EXIT საევაკუაციო გასასვლელი

გასასვლელთან მისადგომი მაქსიმალური მანძილი

დაკავებულობის ჯგუფების აღნიშვნები

დაკავებულობის ჯგუფები	დაკავებულობის ჯგუფის აღნიშვნა	ფერის კოდი
თავშეყრის ჯგუფი (თვ)		RGB (34,139,34)
საქმიანი ჯგუფი (სქ)		RGB (79,12,187)
საგანმანათლებლო ჯგუფი - (სგ)		RGB (245,99,20)
სამრეწველო ჯგუფი (სმ)		RGB (160,32,240)
დიდი საფრთხის შემცველი ჯგუფი - (დსშ)		RGB (94,8,58)
დაწესებულებითი ჯგუფი (დწ)		RGB (0,0,255)
სავაჭრო ჯგუფი (სვ)		RGB (255,0,0)
საცხოვრებელი ჯგუფი (სც)		RGB (220,185,0)
სასაწყობო ჯგუფი (სწ)		RGB (136,135,134)
დამხმარე ჯგუფი (დს)		RGB (57,57,56)

მრავალბინიანი საცხოვრებელი სახლი

ს/კ 01.10.07.004.070

დამკვეთი:

შ.პ.ს "პერსპექტივა 1 "
№:405446520

ფურცელი
№ 18

1:200 მასშტაბი

ae - 115 dg

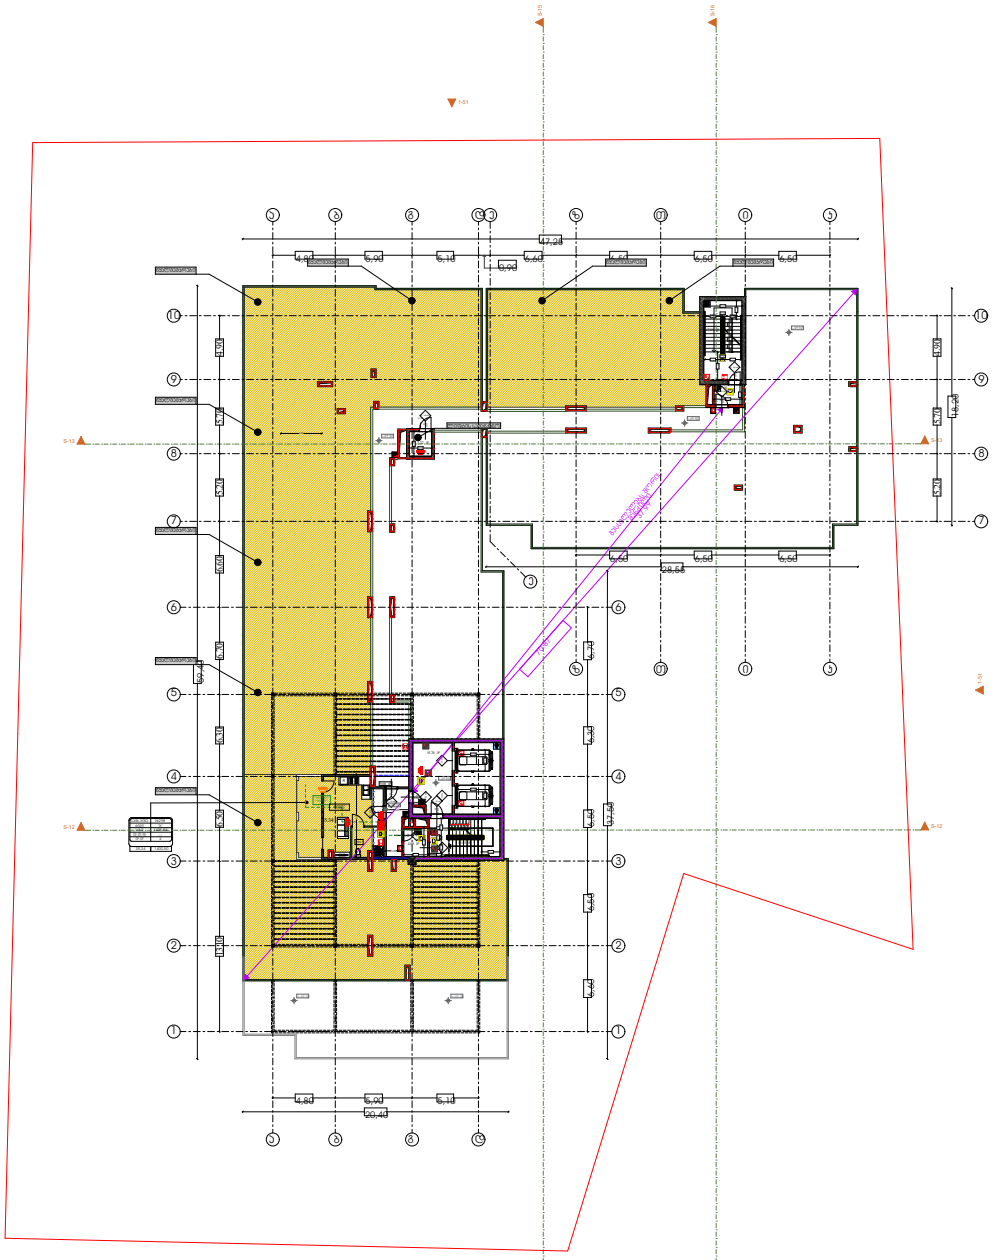

dakavebuloba da არქიტექტურა gasasvleli

saSualebebi

გეგმა +52.50 ნიშნულზე

პირობითი აღნიშვნები

სეზმ. ბინა	
№5	75.95
87.76	11.81
ს/ე-2	
ტ.ტ - 5	









მრავალბინიანი საცხოვრებელი სახლი

ს/ს 01.10.07.004.070

დამკვეთი:

შ.პ.ს "ვერსპექტივა 1 "
№:405446520

ფერცელი
№ 19

1:200 მაშტაბი

ae - 102ეე -117 dg

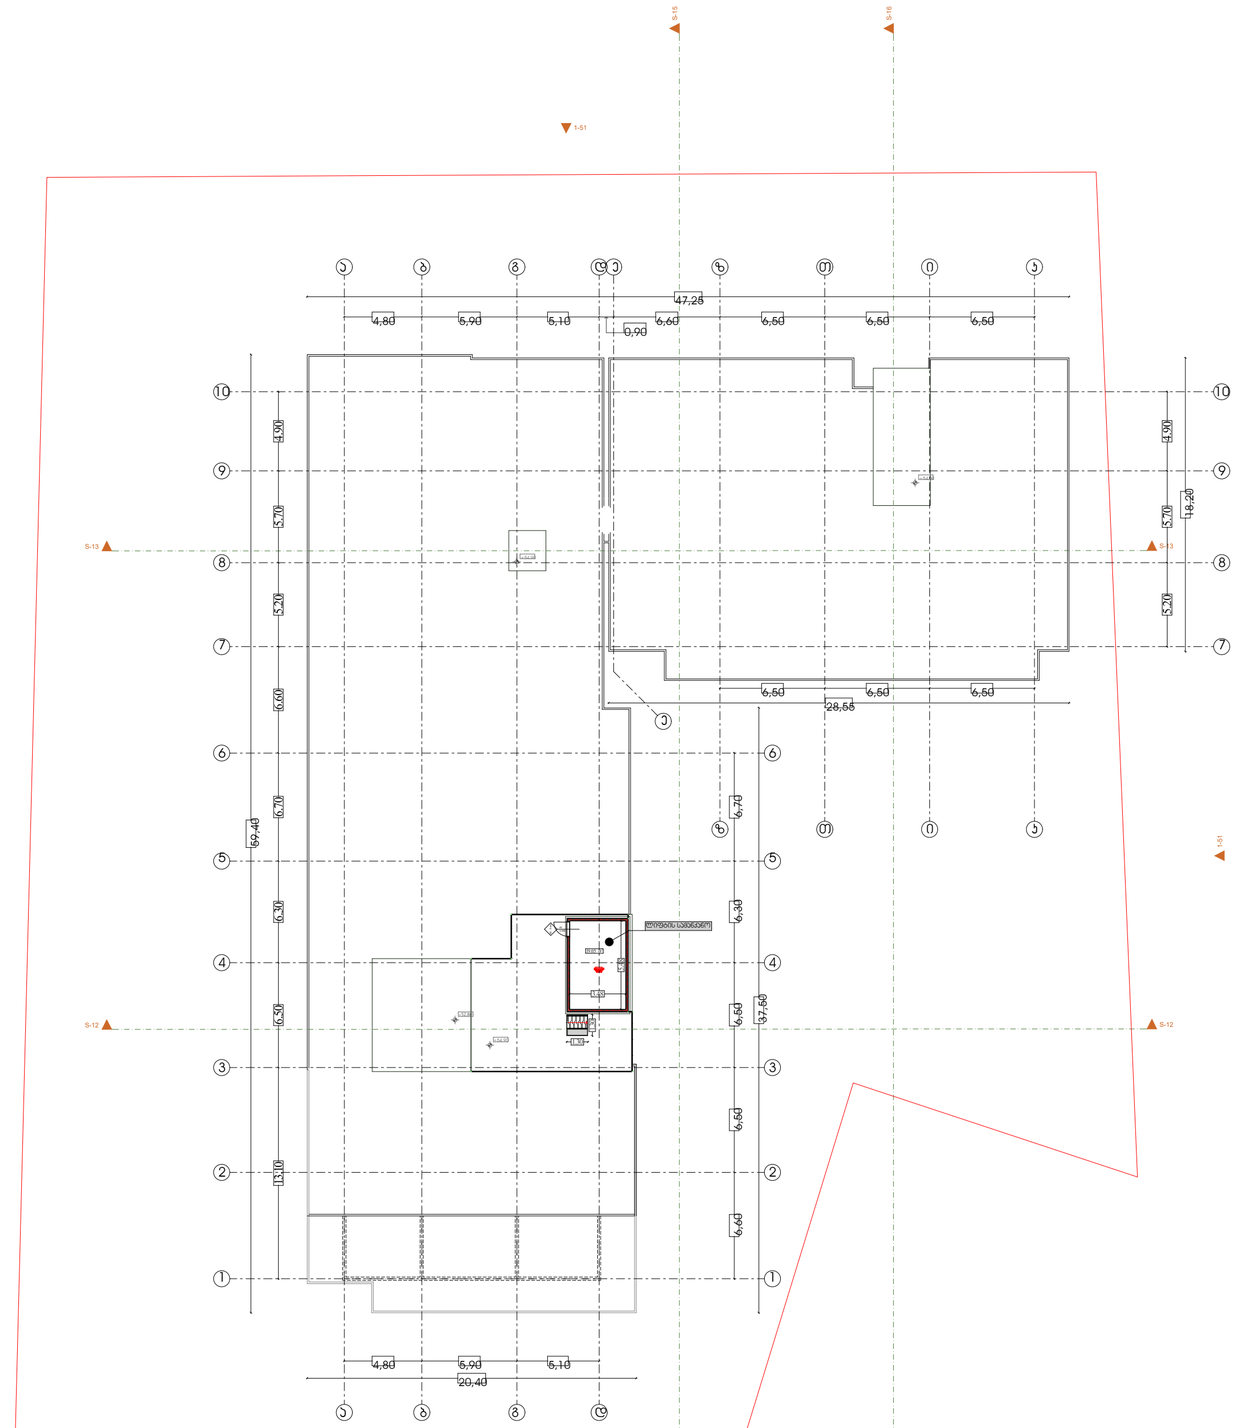

dakavebuloba da არქიტექტურა gasasvleli saSualebebi

გეგმა +55,80 ნიშნულზე

პირობითი აღნიშვნები

სპმხ. ბინა	
№5	75,95
87.76	11.81
სმ-2	
ტ.ტ - 5	

- ოთახის/სივრცის დასახელება
- ოთახის/სივრცის ფართი მიწა ს/ფილაზე
- საბოგეზელო ფართი
- დაკავებულობა ჯგუფი (კატეგორია)
- დაკავებულობა ტევადობა
- ოთახის/სივრცის საერთო ფართი
- ოთახის/სივრცის ნომერი

- კარის თავისუფალი სიგანე
- კარის ნომერი
- სანაერებლის ფანჯარა (ნათ)
- კარის თავისუფალი სიმაღლე

EXIT საევაკუაციო გასასვლელი

გასასვლელამდე მისაღები მაქსიმალური მანძილი

დაკავებულობის ჯგუფების აღნიშვნები

დაკავებულობის ჯგუფები	დაკავების ჯგუფის აღნიშვნა	ფერის კოდი
თავშეფარის ჯგუფი (თშ)		RGB (34,139,34)
საძინებლის ჯგუფი (სძ)		RGB (79,12,187)
საბავშვოსათამაშო ჯგუფი - (სბ)		RGB (245,99,20)
საზრენებელო ჯგუფი (სზ)		RGB (160,32,240)
დიდი საფრენიანის მემცველი ჯგუფი - (დმ)		RGB (94,8,58)
დანიშნულებითი ჯგუფი (დნ)		RGB (0,0,255)
სავაჭრო ჯგუფი (ს)		RGB (255,0,0)
საცხოვრებელი ჯგუფი (სც)		RGB (220,185,0)
საკანფოსო ჯგუფი (ს)		RGB (136,135,134)
დაზმარე ჯგუფი (დზ)		RGB (57,57,56)

დირექტორი : პირილე მორჩილაძე		გეოლოგია: გ.სიყმაშვილი გ.სადრაძე	სახანძრო უსაფრთხოება: ი. ჯვარაცხელია მ.ძიძიგური	საპროექტო ორგანიზაცია შ.პ.ს "დიზაინ სტუდიო"	მრავალბინიანი საცხოვრებელი სახლი ს/ს 01.10.07.004.070	დამკვეთი: შ.პ.ს "პერსპექტივა 1 " №:405446520

ფურცელი № 19	1:200 მაშტაბი	ae - 102

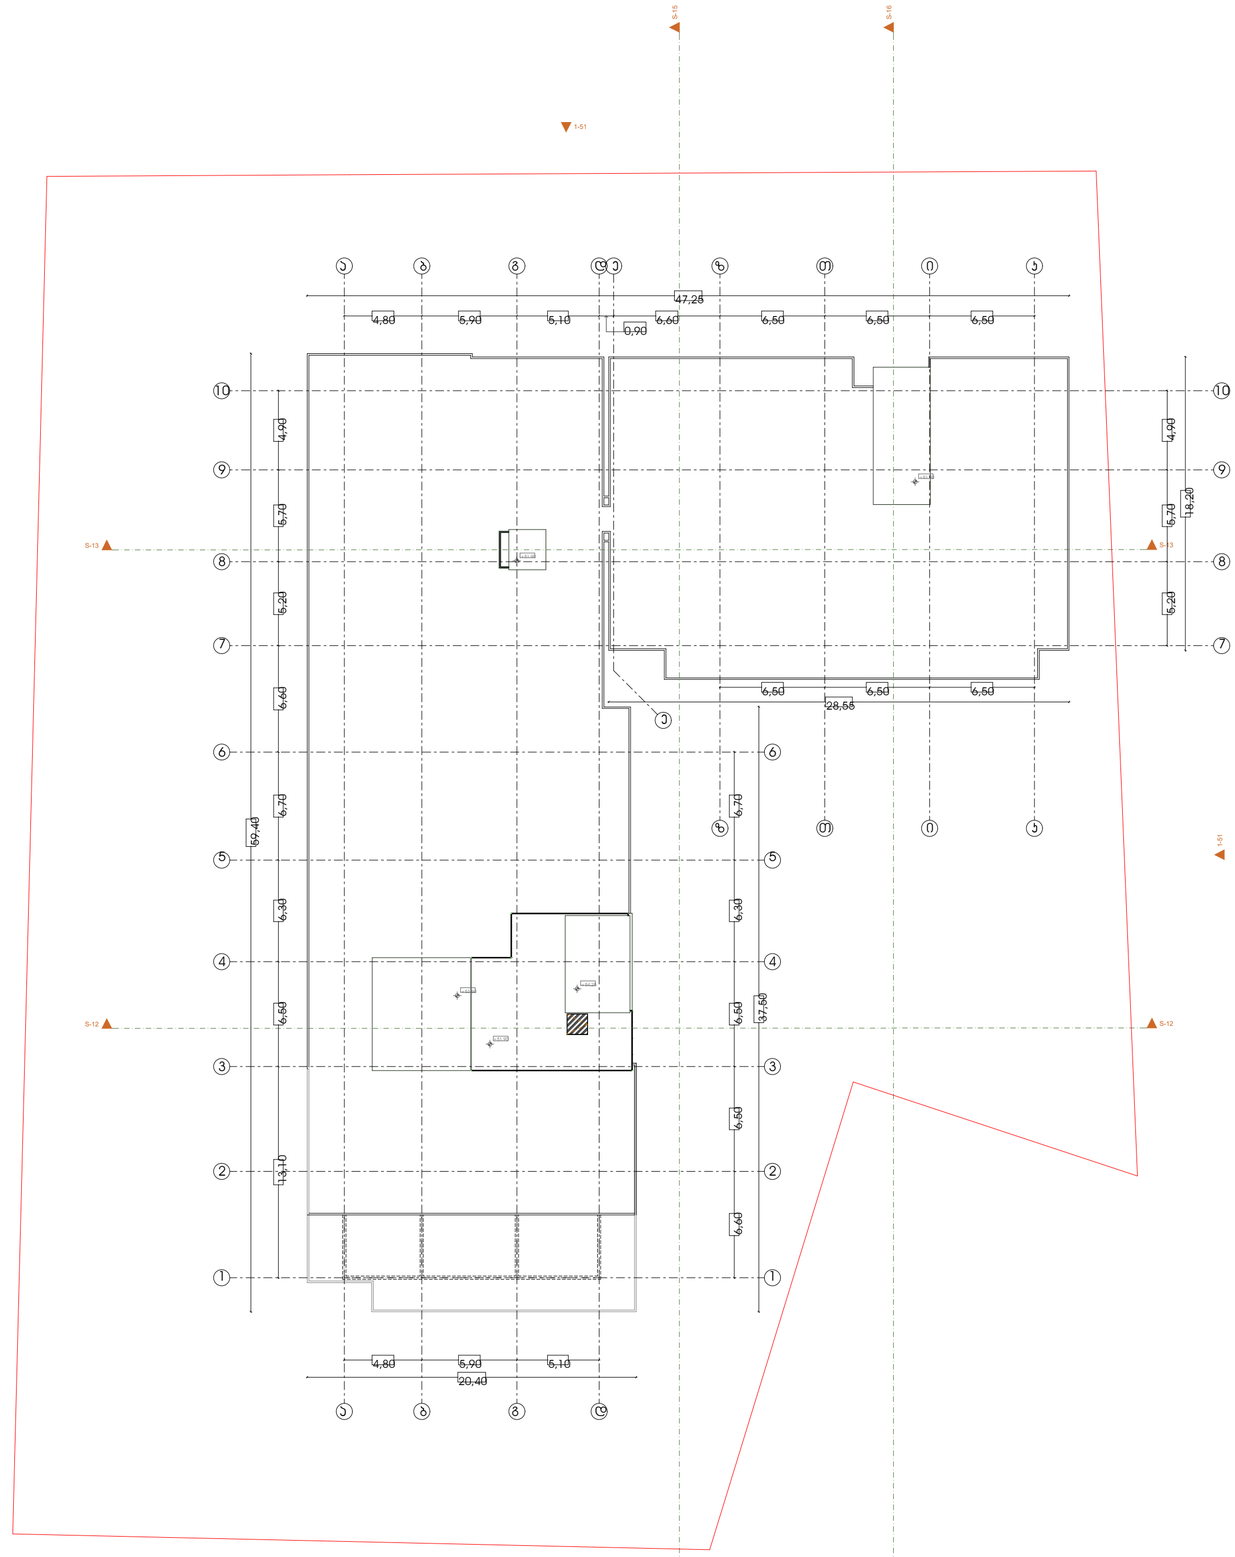

არქიტექტურა

სახირავის გეგმა

პირობითი აღნიშვნები

დირექტორი : პირილე მორჩილაძე		გეოლოგია: გ.სიყმაშვილი გ.სადრაძე	სახანძრო უსაფრთხოება: ი. ჯვარაცხელია მ.ძიძიგური	საპროექტო ორგანიზაცია შ.პ.ს "დიზაინ სტუდიო"	მრავალბინიანი საცხოვრებელი სახლი ს/კ 01.10.07.004.070	დამკვეთი: შ.პ.ს "პერსპექტივა 1 " №:405446520

ფურცელი № 19	1:200 მაშტაბი აე -117



გეგმა -3.00 ნიშნულზე

პირობითი აღნიშვნები

EXIT საევაკუაციო გასასვლელი

მრავალბინიანი საცხოვრებელი სახლი

ს/ს 01.10.07.004.070

დამკვეთი:

შ.პ.ს "პერსპექტივა 1 "
№:405446520

ფერცელი

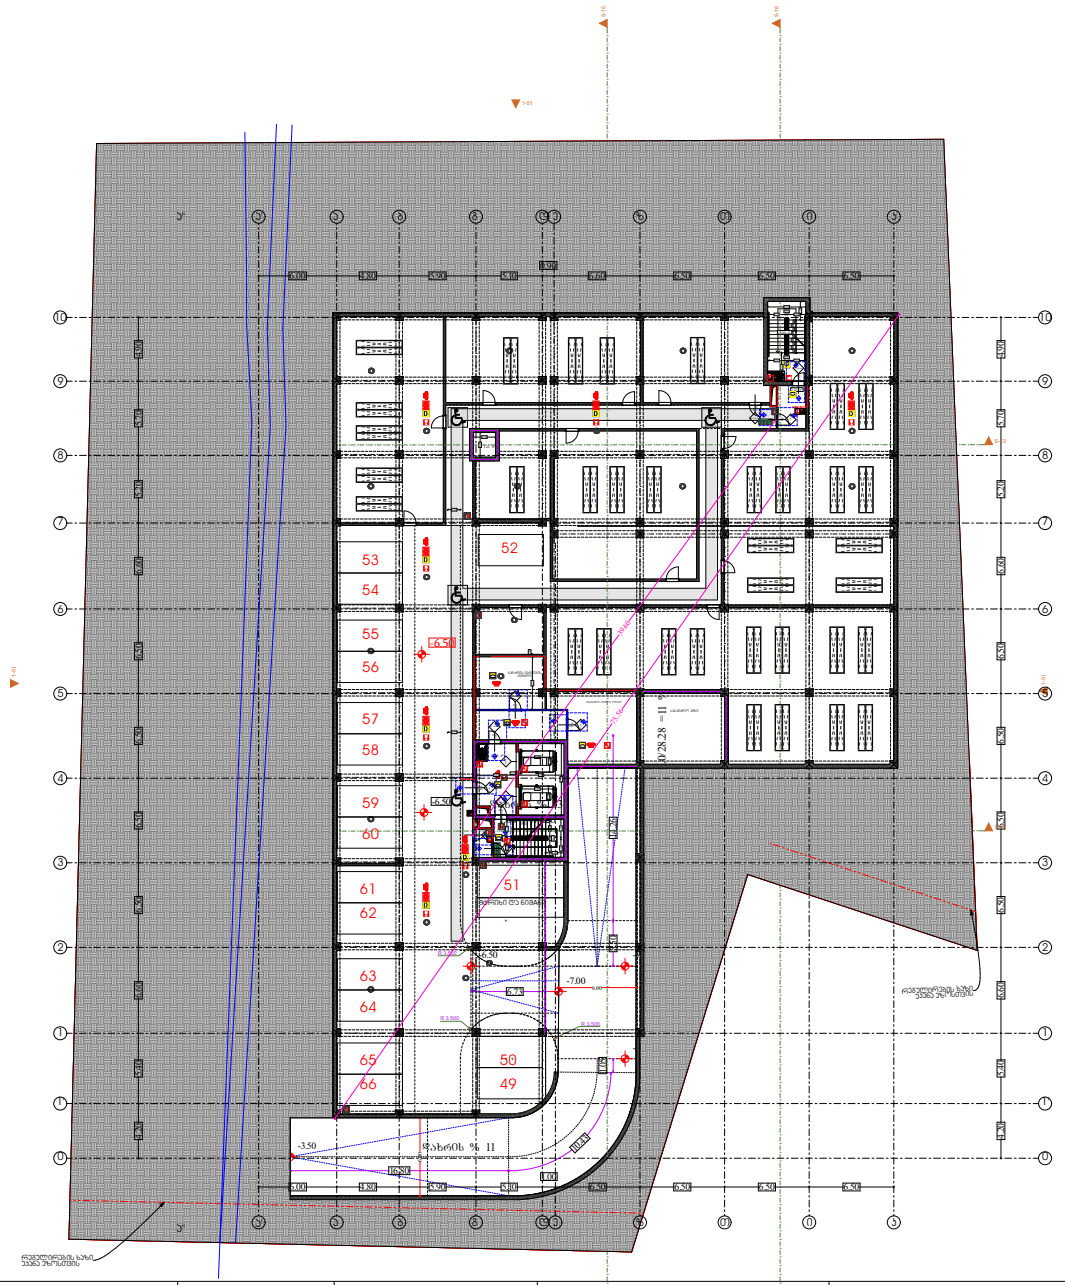
52
53
54
55
56
57
58
59
60
61
62
63
64
65
66
51
50
49
-3.50
-7.00
-6.50
-6.75
-5.00
-5.10
-6.50
-4.80
-5.00
-6.50
-6.50
-6.50

მისაწვდომობის გეგმა

გეგმა +0.00 ნიშნულზე

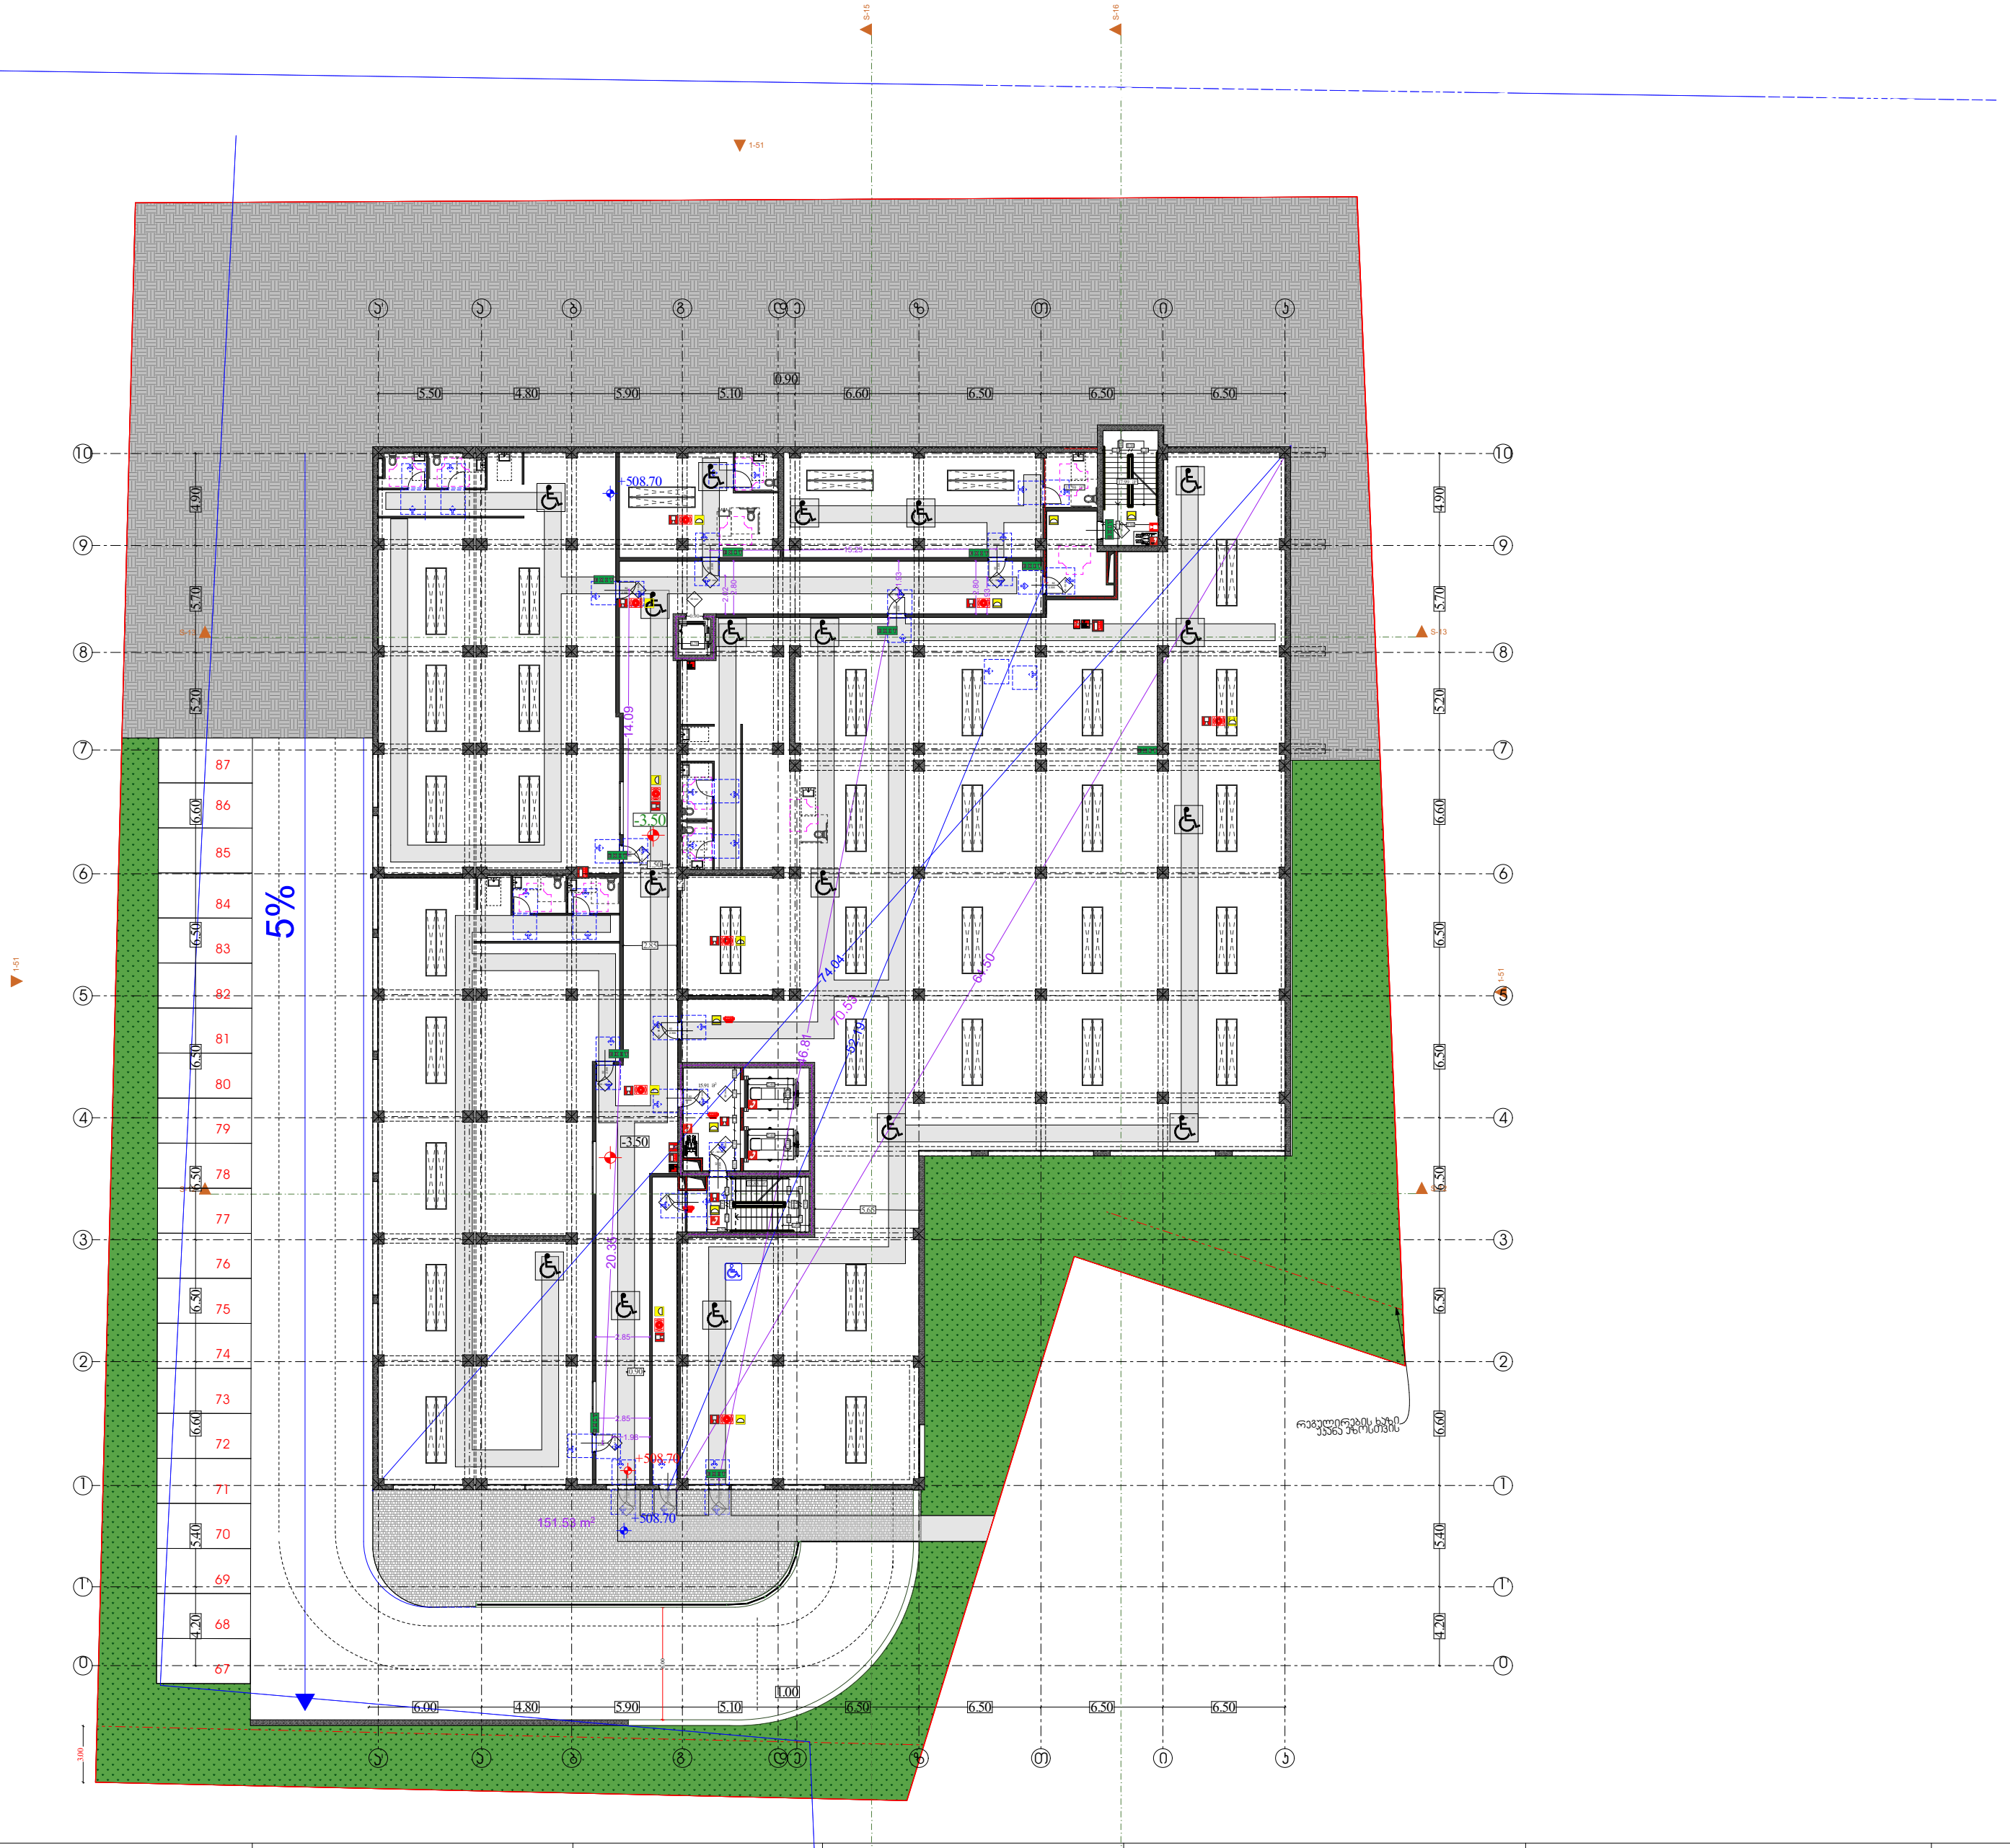

პირობითი აღნიშვნები

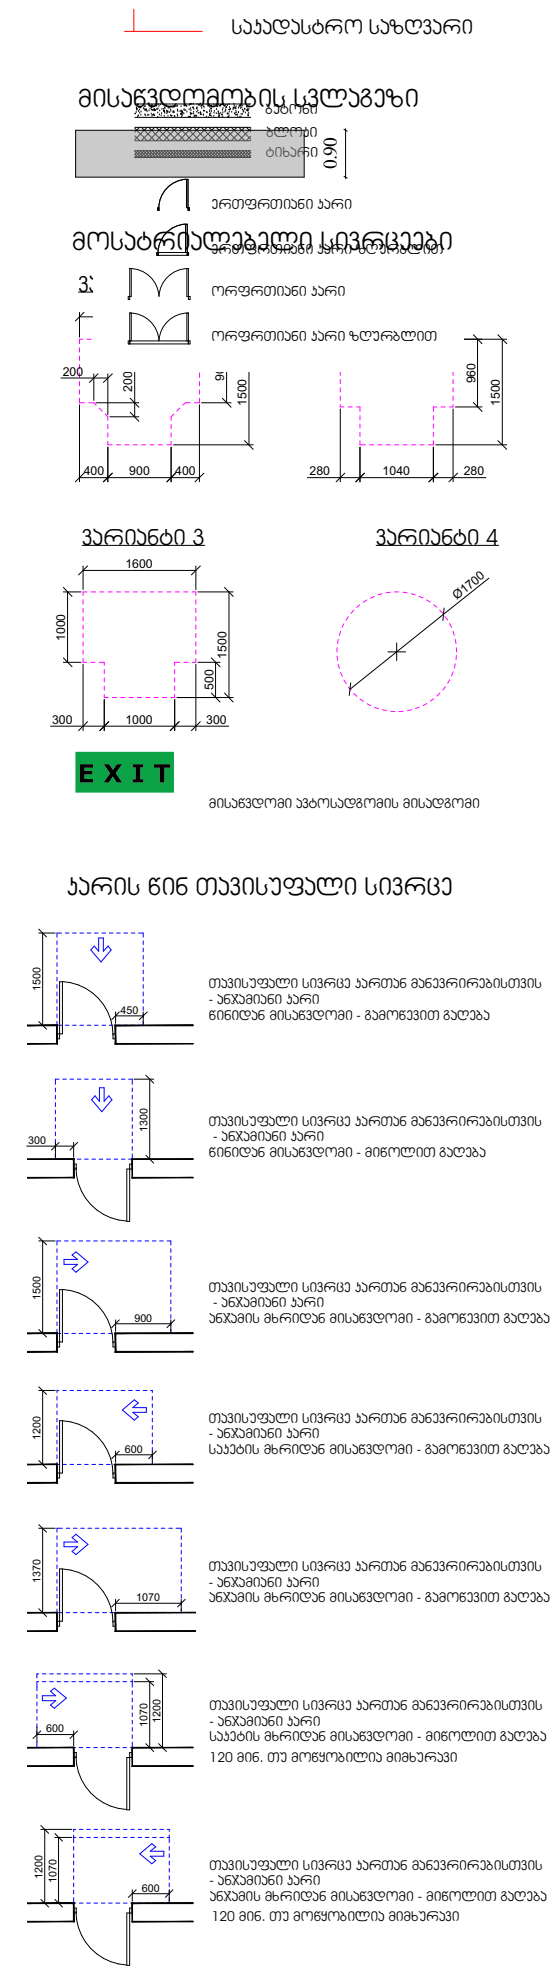

შენიშვნა :

1. იატაკის ზედაპირი მოეწყობა ისე, რომ იქნება მდგრადი, მყარი და არასრიალა
2. განათების სამართავები, ელექტროგამანაწილებლები,ელექტროჩამრთველები და დენსართები ტემპერატურის მარეგულირებლები, მოწყობილობების სამართავები, წყალსადენი სიტემის მოწყობილობების მარეგულირებლები და დამცავი და ორმხრივი საკომუნიკაციო სისტემების მართვები "ა" ტიპის ერთეულში მოეწყობა სტანდარტის 309-ე ქვეთავის მიხედვით
3. სინათლის ჩამრთველები, ელექტროჩამრთველები,დენსართები, ტემპერატურის მარეგულირებლები, ელექტროგამანაწილებლები და უსაფრთხოების ან შიდასაკომუნიკაციო სისტემების სამართავები "ბ" ტიპის ერთეულებში მოეწყობა სტანდარტის 309.2 და 1104.1.1 ქვეთავის მიხედვით

საპროექტო ორგანიზაცია	მრავალბინიანი საცხოვრებელი სახლი	დამკვეთი:	ფურცელი № 75
	ს/კ 01.10.07.004.070	შ.პ.ს "პერსპექტივა 1 " №:405446520	აპ - 101 - მგ

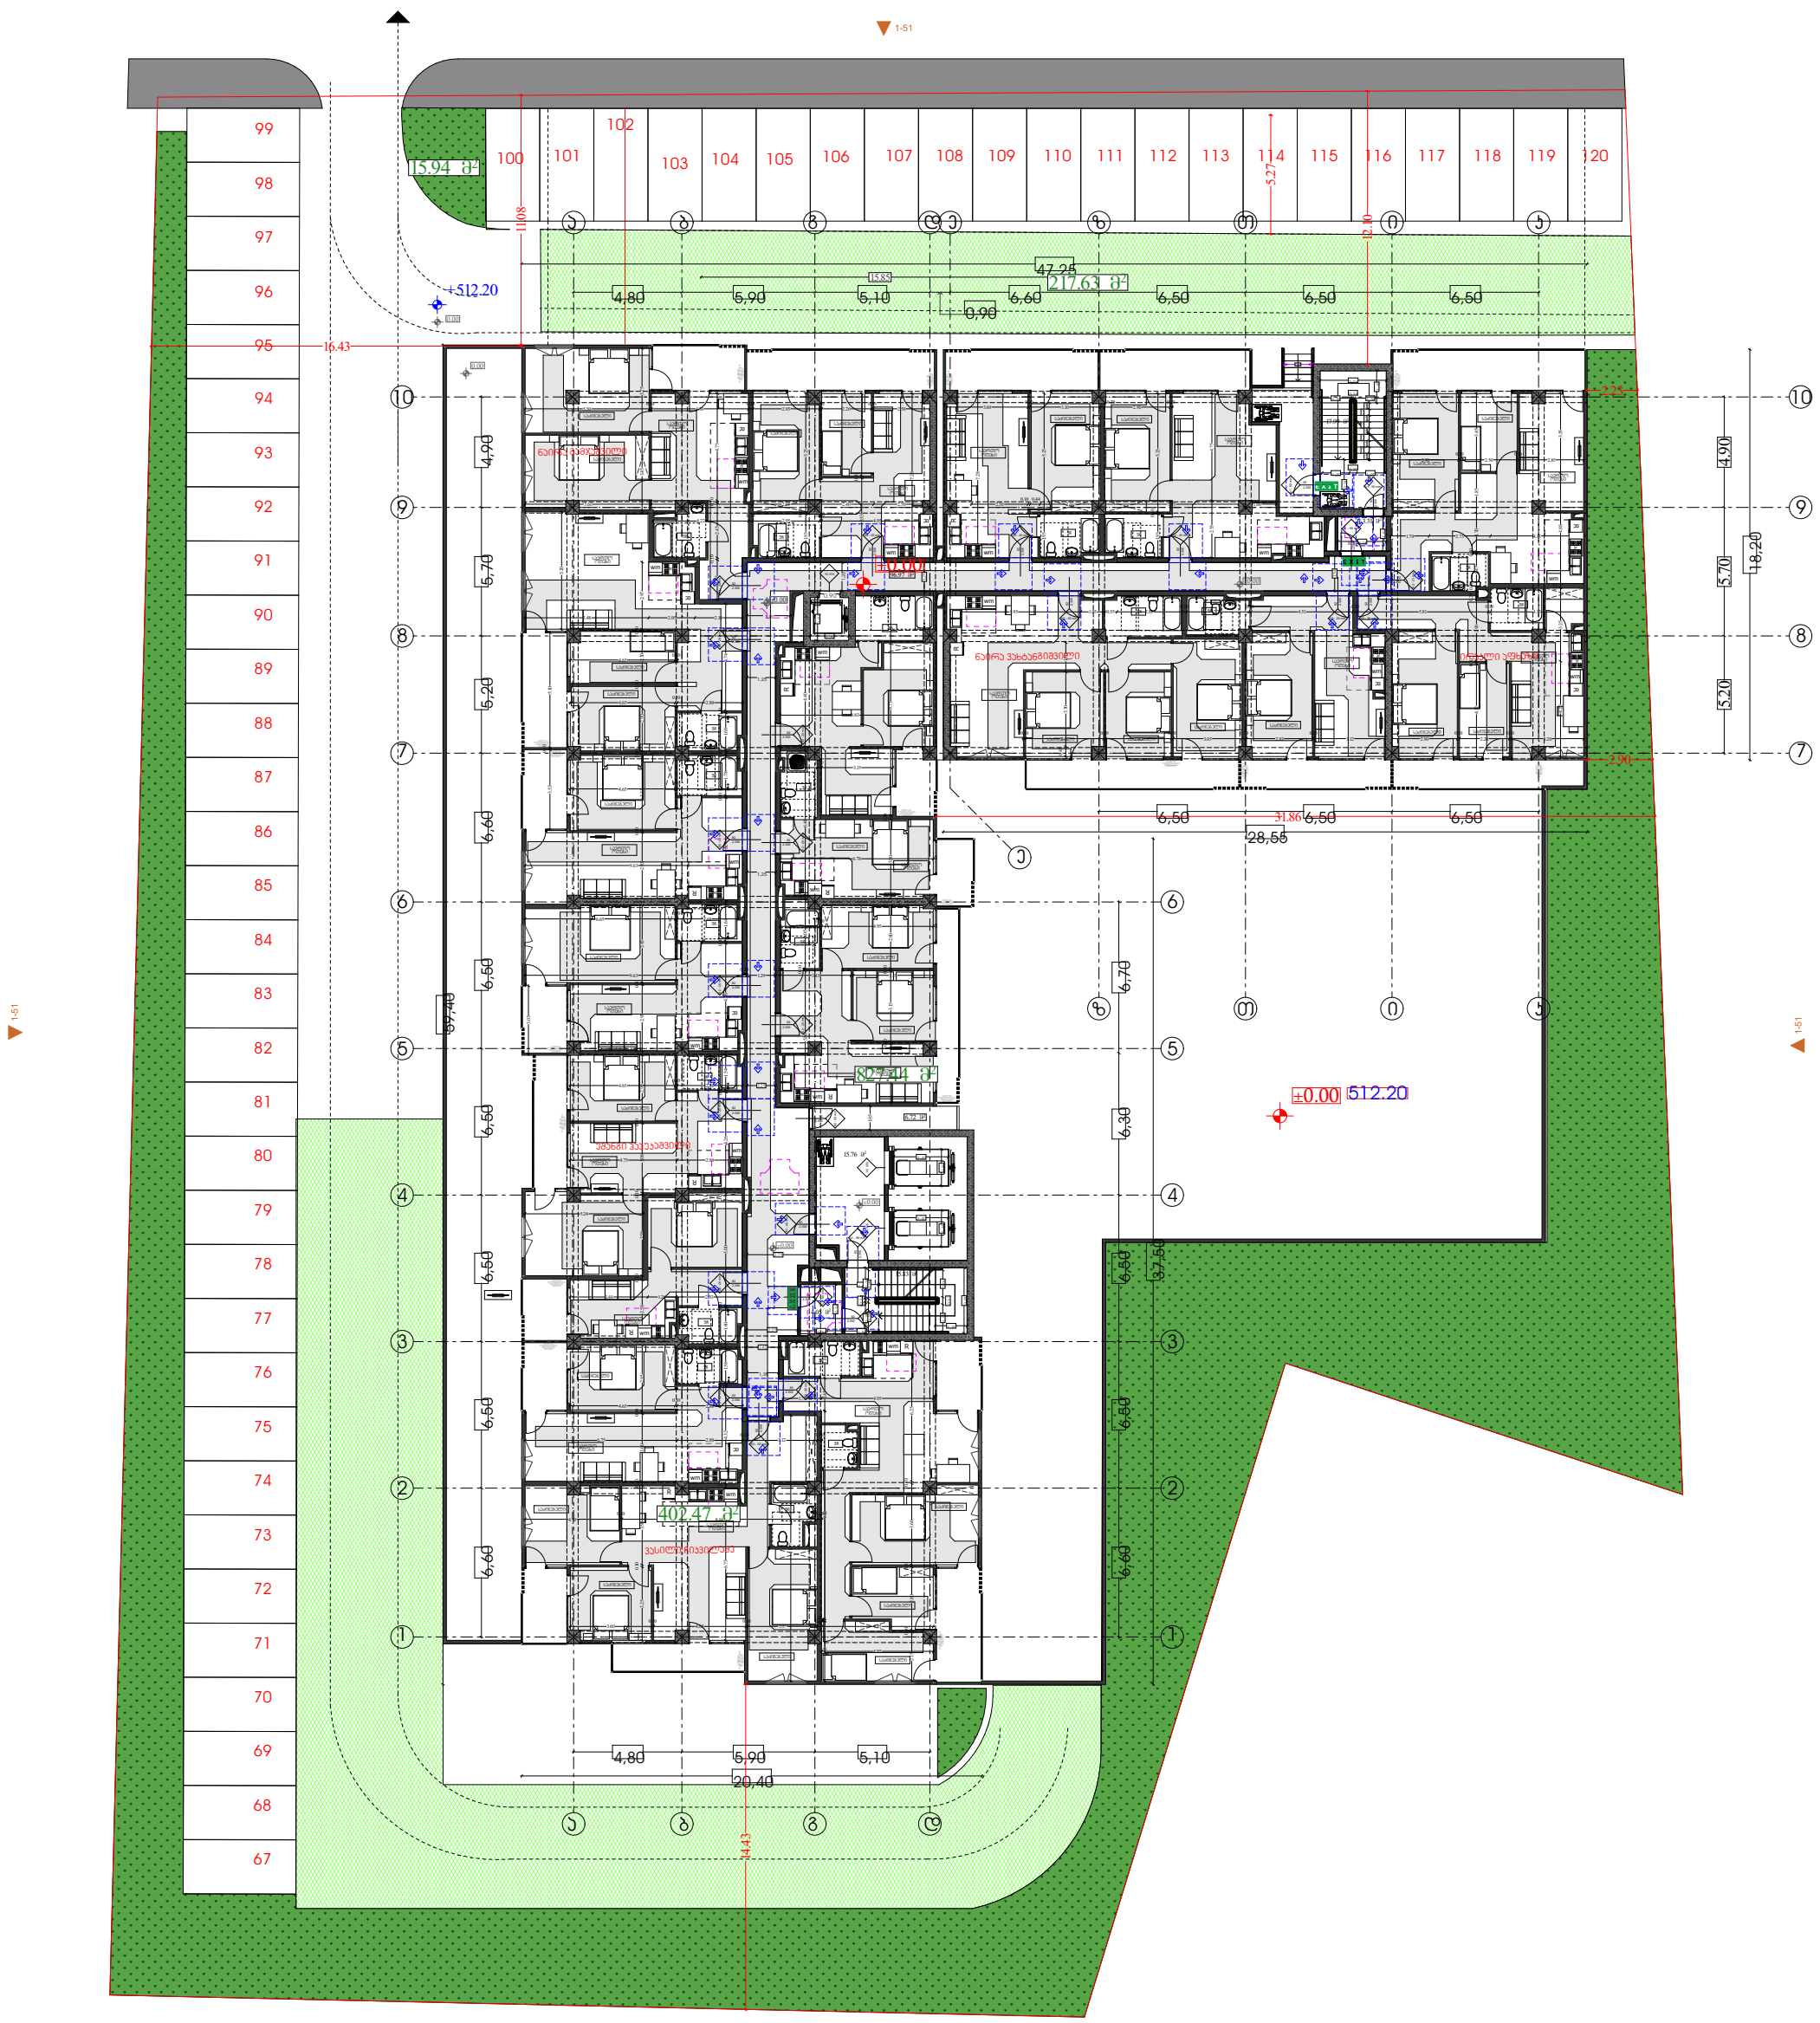

მისაწვდომობის გეგმა

გეგმა +3.00 ნიშნულზე

პირობითი აღნიშვნები

საკადასტრო საზღვარი

მისაწვდომობის სვლაგეზი

ბეტონი
ბლოკი
ტიხარი
0.90

ერთფრთიანი კარი
ერთფრთიანი კარი ზღურბლით
ორფრთიანი კარი
ორფრთიანი კარი ზღურბლით

მოსატრიალებელი სივრცეები

ვარიანტი 3

ვარიანტი 4

EXIT საევაკუაციო გასასვლელი

კარის წინ თავისუფალი სივრცე

თავისუფალი სივრცე კართან მანევრირებისთვის
- ანჯამიანი კარი
წინიდან მისაწვდომი - გამოწევით გაღება

თავისუფალი სივრცე კართან მანევრირებისთვის
- ანჯამიანი კარი
წინიდან მისაწვდომი - მიწოლით გაღება

თავისუფალი სივრცე კართან მანევრირებისთვის
- ანჯამიანი კარი
ანჯამის მხრიდან მისაწვდომი - გამოწევით გაღება

თავისუფალი სივრცე კართან მანევრირებისთვის
- ანჯამიანი კარი
საკეტის მხრიდან მისაწვდომი - გამოწევით გაღება

თავისუფალი სივრცე კართან მანევრირებისთვის
- ანჯამიანი კარი
ანჯამის მხრიდან მისაწვდომი - გამოწევით გაღება

თავისუფალი სივრცე კართან მანევრირებისთვის
- ანჯამიანი კარი
საკეტის მხრიდან მისაწვდომი - მიწოლით გაღება
120 მინ. თუ მოწყობილია მიმხურავი

თავისუფალი სივრცე კართან მანევრირებისთვის
- ანჯამიანი კარი
ანჯამის მხრიდან მისაწვდომი - მიწოლით გაღება
120 მინ. თუ მოწყობილია მიმხურავი

შენიშვნა :

1. იატაკის ზედაპირი მოეწყობა ისე, რომ იქნება მდგრადი, მყარი და არასრიალა
2 განათების სამართავები, ელექტროგამანაწილებლები,ელექტროჩამრთველები და დენსართები ტემპერატურის მარეგულირებლები, მოწყობილობების სამართავები, წყალსადენი სიტემის მოწყობილობების მარეგულირებლები და დამცავი და ორმხრივი საკომუნიკაციო სისტემების მართვები "ა" ტიპის ერთეულში მოეწყობა სტანდარტის 309-ე ქვეთავის მიხედვით
3 სინათლის ჩამრთველები, ელექტროჩამრთველები,დენსართები, ტემპერატურის მარეგულირებლები, ელექტროგამანაწილებლები და უსაფრთხოების ან შიდასაკომუნიკაციო სისტემების სამართავები "ბ" ტიპის ერთეულებში მოეწყობა სტანდარტის 309.2 და 1104.1.1 ქვეთავის მიხედვით

მრავალბინიანი საცხოვრებელი სახლი	დამკვეთი:	ფურცელი № 76
ს/კ 01.10.07.004.070	შ.პ.ს "პერსპექტივა 1 " №:405446520	აე - 102 - მგ

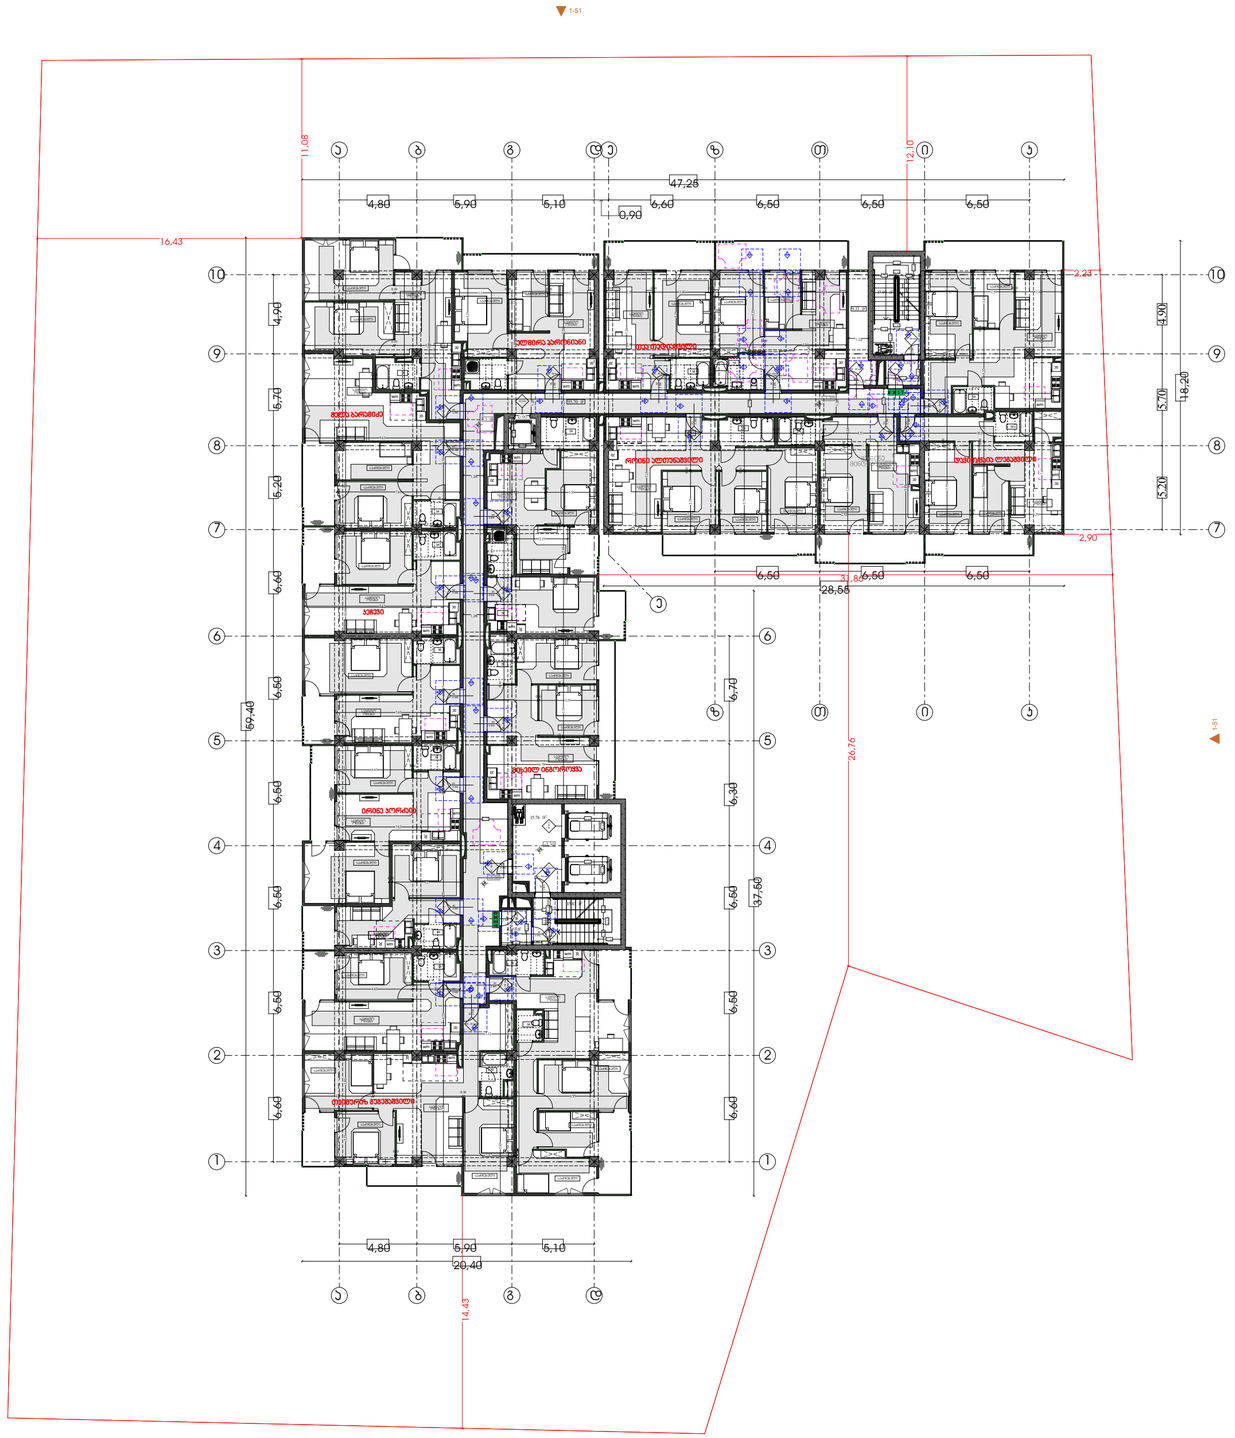
1-51
1-51
1-51
11,08
12,10
16,43
47,25
4,80
5,90
6,10
0,90
6,60
6,50
6,50
6,50
2,23
2,90
3,80
6,50
6,50
6,50
28,55
4,90
6,70
6,20
6,60
6,60
6,60
6,60
6,60
6,60
6,60
6,60
6,70
6,30
6,60
6,60
6,60
6,60
6,60
6,60
59,40
26,76
37,60
4,90
5,70
5,20
18,20
4,80
5,90
6,10
20,40
14,43
სველი წერტილი
სველი წერტილი
სველი წერტილი

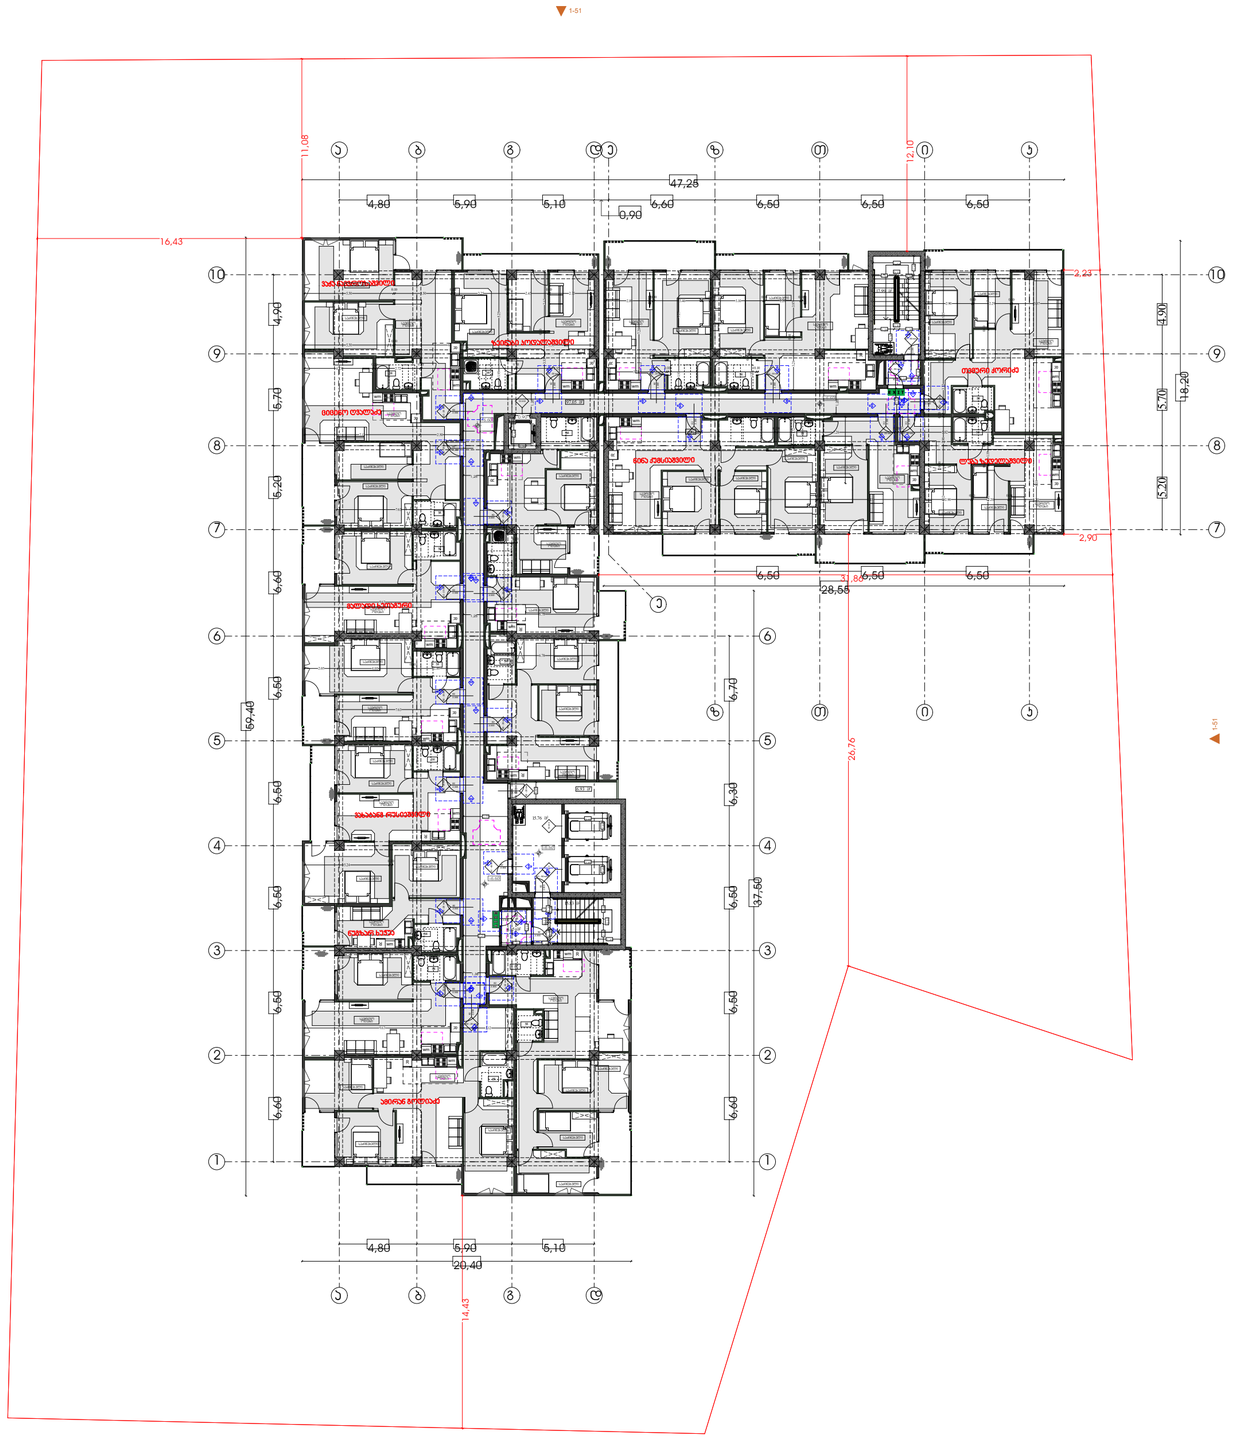
I-51
11,08
12,10
47,25
4,80
5,90
6,10
0,90
6,60
6,50
6,50
6,50
16,43
2,23
4,90
6,70
6,20
6,60
6,60
6,60
6,60
59,40
4,90
5,70
18,20
5,70
2,90
6,50
3,80
6,50
6,50
28,55
6,70
6,30
26,75
6,60
6,60
6,60
6,60
6,60
37,50
6,60
4,80
5,90
6,10
20,40
14,43
ბინების ტიპები
ბინების ტიპები
ბინების ტიპები

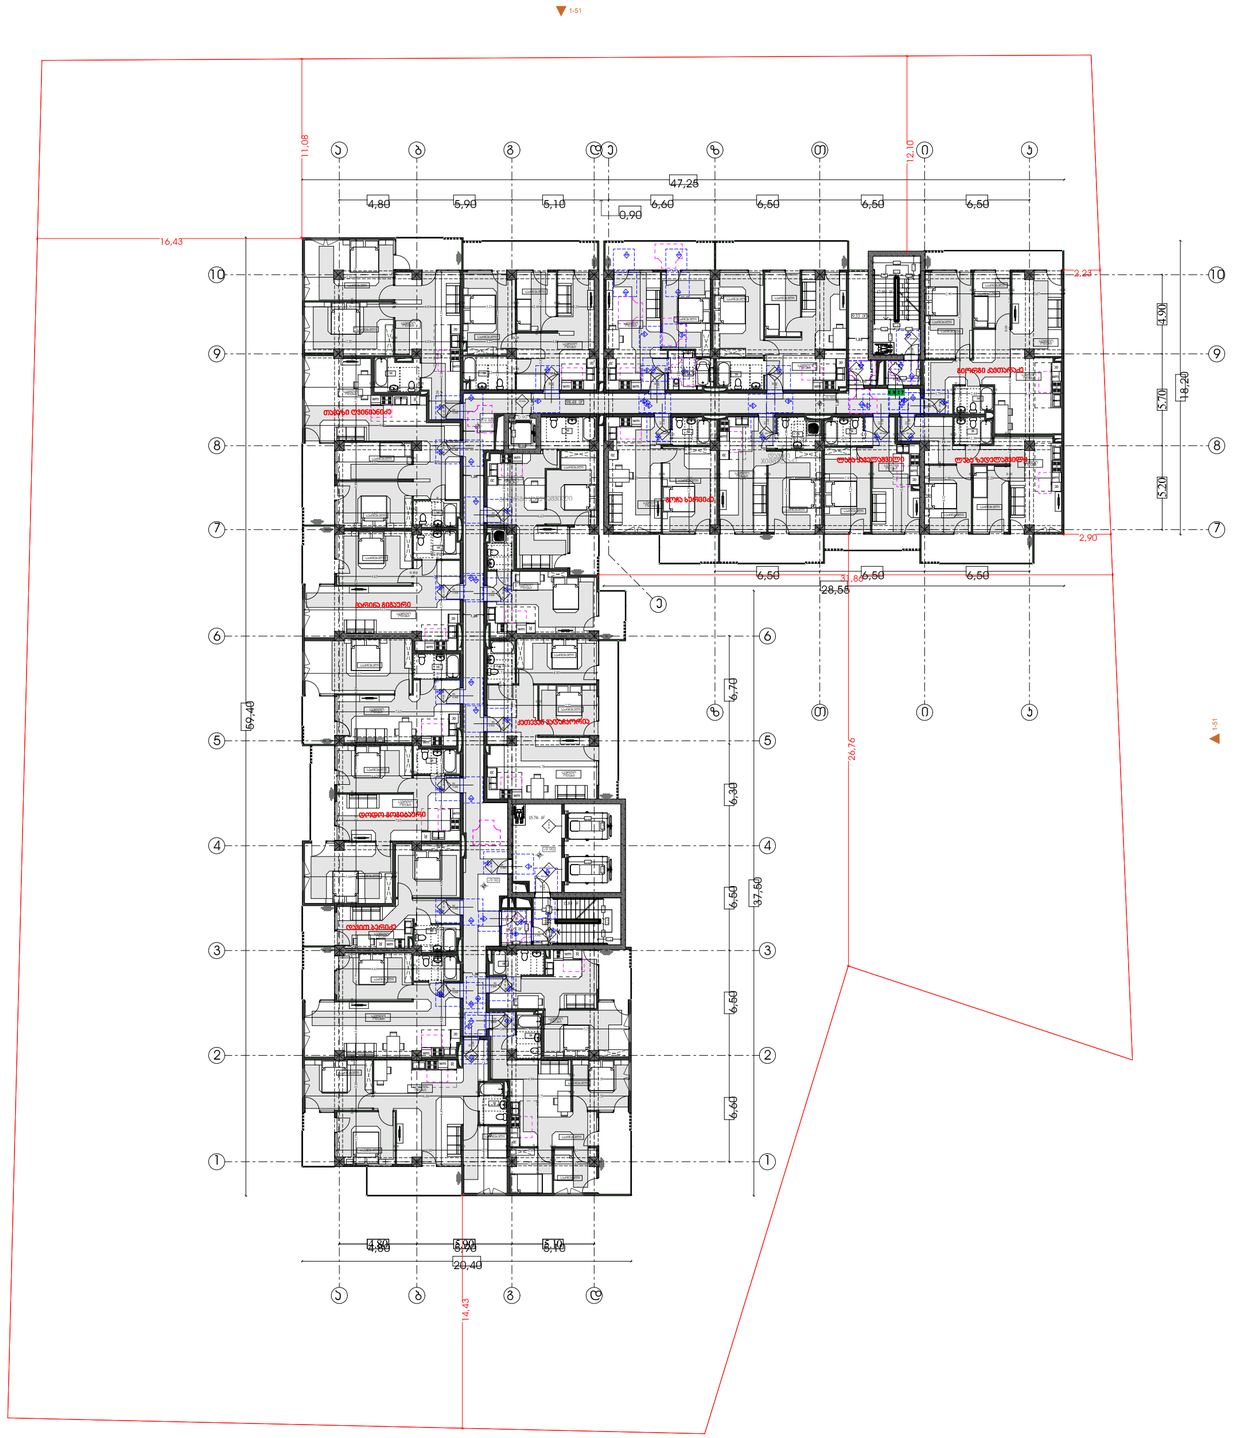

მისაწვდომობის გეგმა

გეგმა +12.90 ნიშნულზე

პირობითი აღნიშვნები

მისაწვდომობის სვლაგეზი

-0.90

მოსახტრიალებელი სივრცეები

ვარიანტი 1

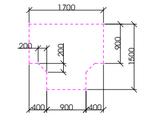

ვარიანტი 2

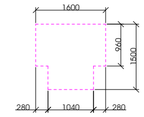

ვარიანტი 3

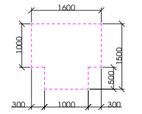

ვარიანტი 4

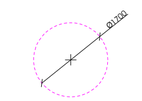

EXIT საევაკუაციო გასასვლელი

ჯარის წინ თავისუფალი სივრცე

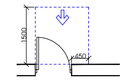

თავისუფალი სივრცე კარებთან მანევრირებისთვის
- ანაბიანი კარი
წინიდან მისაჯდომი - გვერდითი გაღება

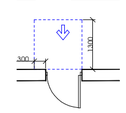

თავისუფალი სივრცე კარებთან მანევრირებისთვის
- ანაბიანი კარი
წინიდან მისაჯდომი - მიწოლით გაღება

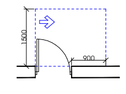

თავისუფალი სივრცე კარებთან მანევრირებისთვის
- ანაბიანი კარი
ანაბის მხრიდან მისაჯდომი - გვერდითი გაღება

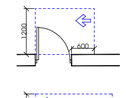

თავისუფალი სივრცე კარებთან მანევრირებისთვის
- ანაბიანი კარი
საკეტის მხრიდან მისაჯდომი - გვერდითი გაღება

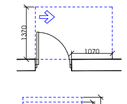

თავისუფალი სივრცე კარებთან მანევრირებისთვის
- ანაბიანი კარი
საკეტის მხრიდან მისაჯდომი - მიწოლით გაღება
120 მმ. თუ მოწყობილია მიმხერავი

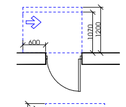

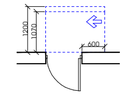

თავისუფალი სივრცე კარებთან მანევრირებისთვის
- ანაბიანი კარი
ანაბის მხრიდან მისაჯდომი - მიწოლით გაღება
120 მმ. თუ მოწყობილია მიმხერავი

შენიშვნა :

1. იატაკის ზედაპირი მოეწყობა ისე, რომ იქნება მდგრადი, მყარი და არასრიალა
2. გაბათების სამართველები, ელექტრომგამანაწილებლები,ელექტრომგამთვალები და დენსართების დამცავაპარატი, მარეგულირებლები, მოწყობილობების სამართველო, წყალსადენი სისტემის მოწყობილობების მარეგულირებლები და დამსვას და ორგანიზაციი საკომუნიკაციო სისტემების მართველი "ა" ტიპის ერთეულში მოეწყობა სატელეფონის 309.2 ქვეთავის მიხედვით
3. სინათლის მართველები, ელექტრომგამთვალები,დენსართები, ტემპერატურის მართველირებლები, ელექტრომგამანაწილებლები და უსაფრთხოების ზნ მიღწასაკომუნიკაციო სისტემების სამართველი "ბ" ტიპის ერთეულებში მოეწყობა სატელეფონის 309.2 და 1104.1.1 ქვეთავის მიხედვით

				მრავალბინიანი საცხოვრებელი სახლი	დამკვეთი: შ.პ.ს "პერსპექტივა 1 " №:405446520	
				ს/ს 01.10.07.004.070		
					ფურცელი № 79	1:200 მაშტაბი აე - 105

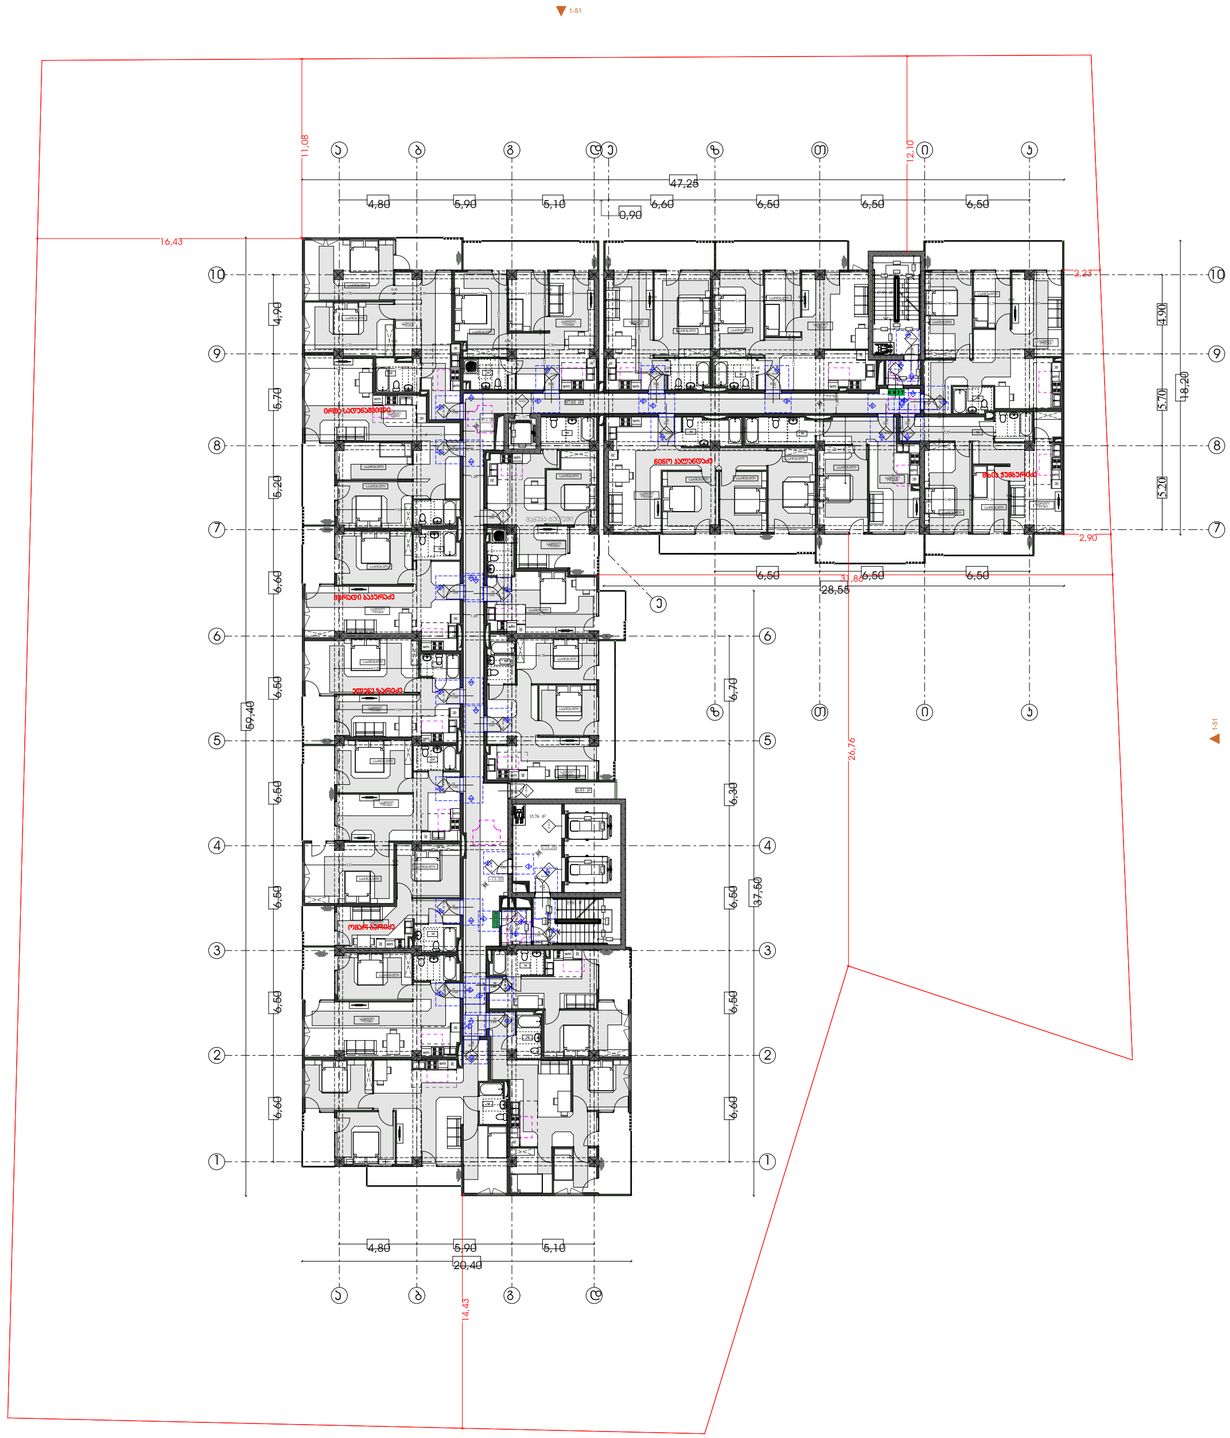

მისაწვდომობის გეგმა

გეგმა +16.20 ნიშნულზე

პირობითი აღნიშვნები

მისაწვდომობის სვლაგეზი

-0.90.

მოსატრიალებელი სივრცეები

ვარიანტი 1

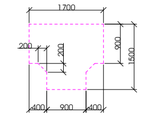

ვარიანტი 2

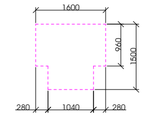

ვარიანტი 3

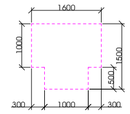

ვარიანტი 4

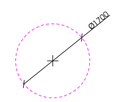

EXIT საევაკუაციო გასასვლელი

კარის წინ თავისუფალი სივრცე

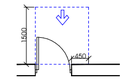

თავისუფალი სივრცე კართან მანევრირებისთვის
- ანაბამიანი კარი
ნინიდან მისაგვლომი - გამოქვითი გაღება

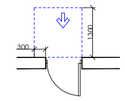

თავისუფალი სივრცე კართან მანევრირებისთვის
- ანაბამიანი კარი
ნინიდან მისაგვლომი - მიმოლითი გაღება

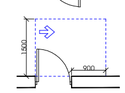

თავისუფალი სივრცე კართან მანევრირებისთვის
- ანაბამიანი კარი
ანაბამის მხრიდან მისაგვლომი - გამოქვითი გაღება

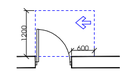

თავისუფალი სივრცე კართან მანევრირებისთვის
- ანაბამიანი კარი
საკების მხრიდან მისაგვლომი - გამოქვითი გაღება

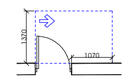

თავისუფალი სივრცე კართან მანევრირებისთვის
- ანაბამიანი კარი
საკების მხრიდან მისაგვლომი - მიმოლითი გაღება
120 მონ. თუ მოფყროლია მიმხერვი

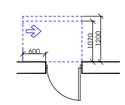

თავისუფალი სივრცე კართან მანევრირებისთვის
- ანაბამიანი კარი
ანაბამის მხრიდან მისაგვლომი - მიმოლითი გაღება
120 მონ. თუ მოფყროლია მიმხერვი

შენიშვნა :

1. ნაბაკის ზედაპირი მოეწყობა ისე, რომ იქნება მდგრადი, მყარი და ეროზიისგან
2. გაბათების სამარქვეული,
ელექტრომომამაგნილებლები,ელექტრომგამრქვეული და დენმაარქვეული ტემპერატურის მარეგულირებელები,
მოწყობილობების სამარქვეული, წყალსატენი სისტემის მოწყობილობების მარეგულირებლები და დამცავი და ორმხრივი საკომენიკაციო სისტემების მარქვეული "ე" ბინის ელექტრომ მოწყობა სანიტარის 309.ე კვეთების მიხედვით
3. სინათლის მქარქვეული,
ელექტრომომამაგნილები,დენმაარქვეის, ტემპერატურის მარეგულირებლები, ელექტრომგამაგნილებლები და უსაფრთხოების ან მიღებაკომენიკაციო სისტემების სამარქვეული "ბ" ბინის ელექტრომომი მოეწყოს სანიტარის 309.2 და 1104.1.1 კვეთების მიხედვით

					მრავალბინიანი საცხოვრებელი სახლი	დამკვეთი:
					ს/ნ 01.10.07.004.070	შ.პ.ს "პერსპექტივა 1 " №:405446520

ფერცელი № 80	1:200 მაშტაბი აე - 106

მისაწვდომობის სქემა

გეგმა +19.50 ნიშნულზე

პირობითი აღნიშვნები

მისაწვდომობის სვლაგეზი

-0.90.

მოსახერხებელი სივრცეები

ვარიანტი 1

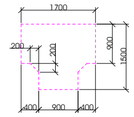

ვარიანტი 2

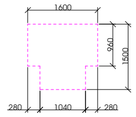

ვარიანტი 3

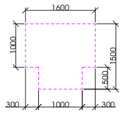

ვარიანტი 4

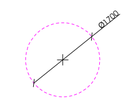

EXIT საევაკუაციო გასასვლელი

ჯარის წინ თავისუფალი სივრცე

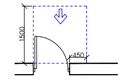

თავისუფალი სივრცე კარებთან მანევრირებისთვის - ანაბრძანი კარი ნებისმიერ მისაბრძანებლად - გამოსვლით გაღება

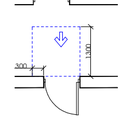

თავისუფალი სივრცე კარებთან მანევრირებისთვის - ანაბრძანი კარი ნებისმიერ მისაბრძანებლად - მიწოლით გაღება

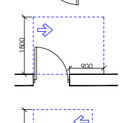

თავისუფალი სივრცე კარებთან მანევრირებისთვის - ანაბრძანი კარი ანაბრძანის მხრიდან მისაბრძანებლად - გამოსვლით გაღება

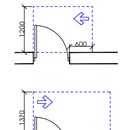

თავისუფალი სივრცე კარებთან მანევრირებისთვის - ანაბრძანი კარი საკაბის მხრიდან მისაბრძანებლად - გამოსვლით გაღება

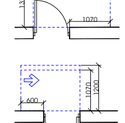

თავისუფალი სივრცე კარებთან მანევრირებისთვის - ანაბრძანი კარი ანაბრძანის მხრიდან მისაბრძანებლად - მიწოლით გაღება 120 მინ. თუ მოწყობილია მიმბარვანი

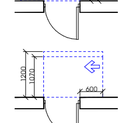

თავისუფალი სივრცე კარებთან მანევრირებისთვის - ანაბრძანი კარი საკაბის მხრიდან მისაბრძანებლად - მიწოლით გაღება 120 მინ. თუ მოწყობილია მიმბარვანი



შენიშვნა :

1. იატაკის ჯადაგირი მოეწყობა ისე, რომ იქნება მდგრადი, მჭერი და არასრიალა
2. ბანდუსის სამგრძეობები, ელექტრომომანიშნებლები,ელექტრომგრძეობები და დენსართები ბანდერანის მარეგულირებლები, მოწყობილობის სამგრძეობები, წყლისადენი სისტემის მოწყობილობის მარეგულირებლები და დამცავი და ორმხრივი საკომუნიკაციო სისტემის მგრძეობები "ა" ტიპის ერთეულში მოეწყოს სანტარის 309.3 ქვეთავის მიხედვით
3. სინათლის ჩგრძეობები, ელექტრომგრძეობები,დენსართები, ბანდერანის მარეგულირებლები, ელექტრომგანიშნებლობები და ასევრომოწყობის ან მიწისაკრძეობების სისტემების სამგრძეობები "ბ" ტიპის ერთეულებში მოეწყოს სანტარის 309.2 და 1104.1.1 ქვეთავის მიხედვით

				მრავალბინიანი საცხოვრებელი სახლი	დამკვეთი:	
				ს/კ 01.10.07.004.070	შ.პ.ს "პერსპექტივა 1 " №:405446520	
					ფურცელი № 9	1:200 მაშტაბი ა3 - 107 კა 9

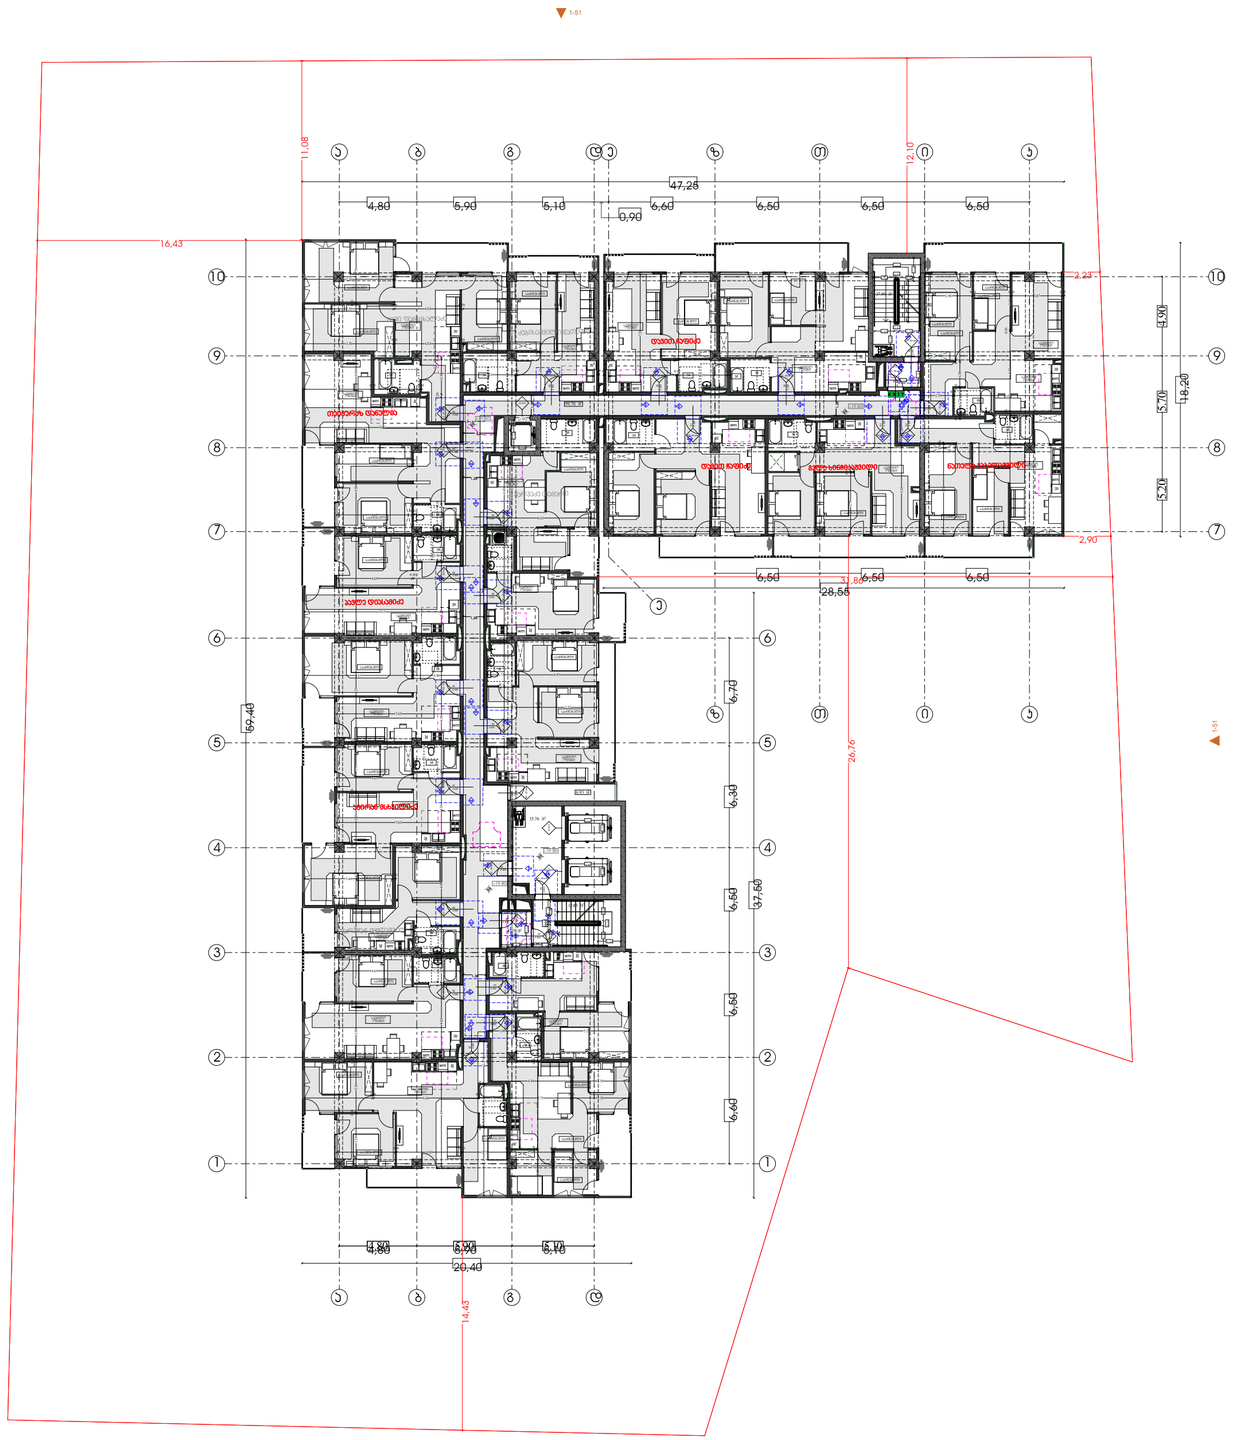

მისაწვდომობის გეგმა

გეგმა +22.80 ნიშნულზე

პირობითი აღნიშვნები

მისაწვდომობის სვლაგეზი

-0.90

მოსახტრიალებელი სივრცეები

ვარიანტი 1

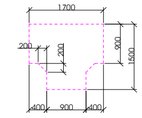

ვარიანტი 2

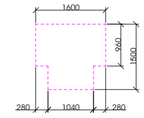

ვარიანტი 3

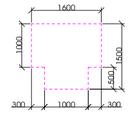

ვარიანტი 4

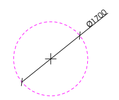

EXIT საევაკუაციო გასასვლელი

ჯარის წინ თავისუფალი სივრცე

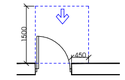

თავისუფალი სივრცე კარებთან მანევრირებისთვის
- ანაბამინი კარი
წინიდან მისაწვდომი - გვერდითი გაღება

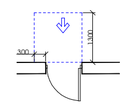

თავისუფალი სივრცე კარებთან მანევრირებისთვის
- ანაბამინი კარი
წინიდან მისაწვდომი - მიწოლით გაღება

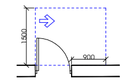

თავისუფალი სივრცე კარებთან მანევრირებისთვის
- ანაბამინი კარი
ანაბამის მხრიდან მისაწვდომი - გვერდითი გაღება

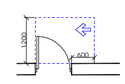

თავისუფალი სივრცე კარებთან მანევრირებისთვის
- ანაბამინი კარი
საპაბის მხრიდან მისაწვდომი - გვერდითი გაღება

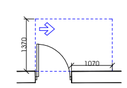

თავისუფალი სივრცე კარებთან მანევრირებისთვის
- ანაბამინი კარი
საპაბის მხრიდან მისაწვდომი - მიწოლით გაღება
120 მინ. თუ მოწყობილია მიმბარვანი

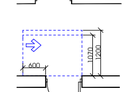

თავისუფალი სივრცე კარებთან მანევრირებისთვის
- ანაბამინი კარი
ანაბამის მხრიდან მისაწვდომი - მიწოლით გაღება
120 მინ. თუ მოწყობილია მიმბარვანი

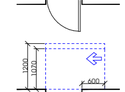

შენიშვნა :

1. იატაკის ზედაპირი მოეწყობა ისე, რომ იძლება მდგრადი, მყარი და არასრიალა
2 გაბათების სამართავები,
ელექტრომაბანბილებლები,ელექტრომგრთველები და ტელეარეების დამცავრანარის მართველირებლები,
მოწყობილობების სამართავები, წყალსადენი სისტემის მოწყობილობების მართველირებლები და დამცავი და ორმაგრივი საკომუნიკაციო სისტემების მართვები "ა" ბიგის ერთეულები მოეწყოს სტანდარტის 309.ე ქვითარის მიხედვით
3 სინათლის ჩართვლები,
ელექტრომგრთველები,ტელეარეები, ტამცავრანარის მართველირებლები, ელექტრომგმანბილებლები და უსაფრთხოების ან მიღსაკომუნიკაციო სისტემების სამართავები "ბ" ბიგის ერთეულებმი მოეწყოს სტანდარტის 309.2 და 1104.1.1 ქვითარის მიხედვით

					მრავალბინიანი საცხოვრებელი სახლი	დამკვეთი: შ.პ.ს "ჰერსპექტივა 1 " №:405446520
					ს/კ 01.10.07.004.070	

ფურცელი № 8

1:200 მაშტაბი

პე - 108 კოდი

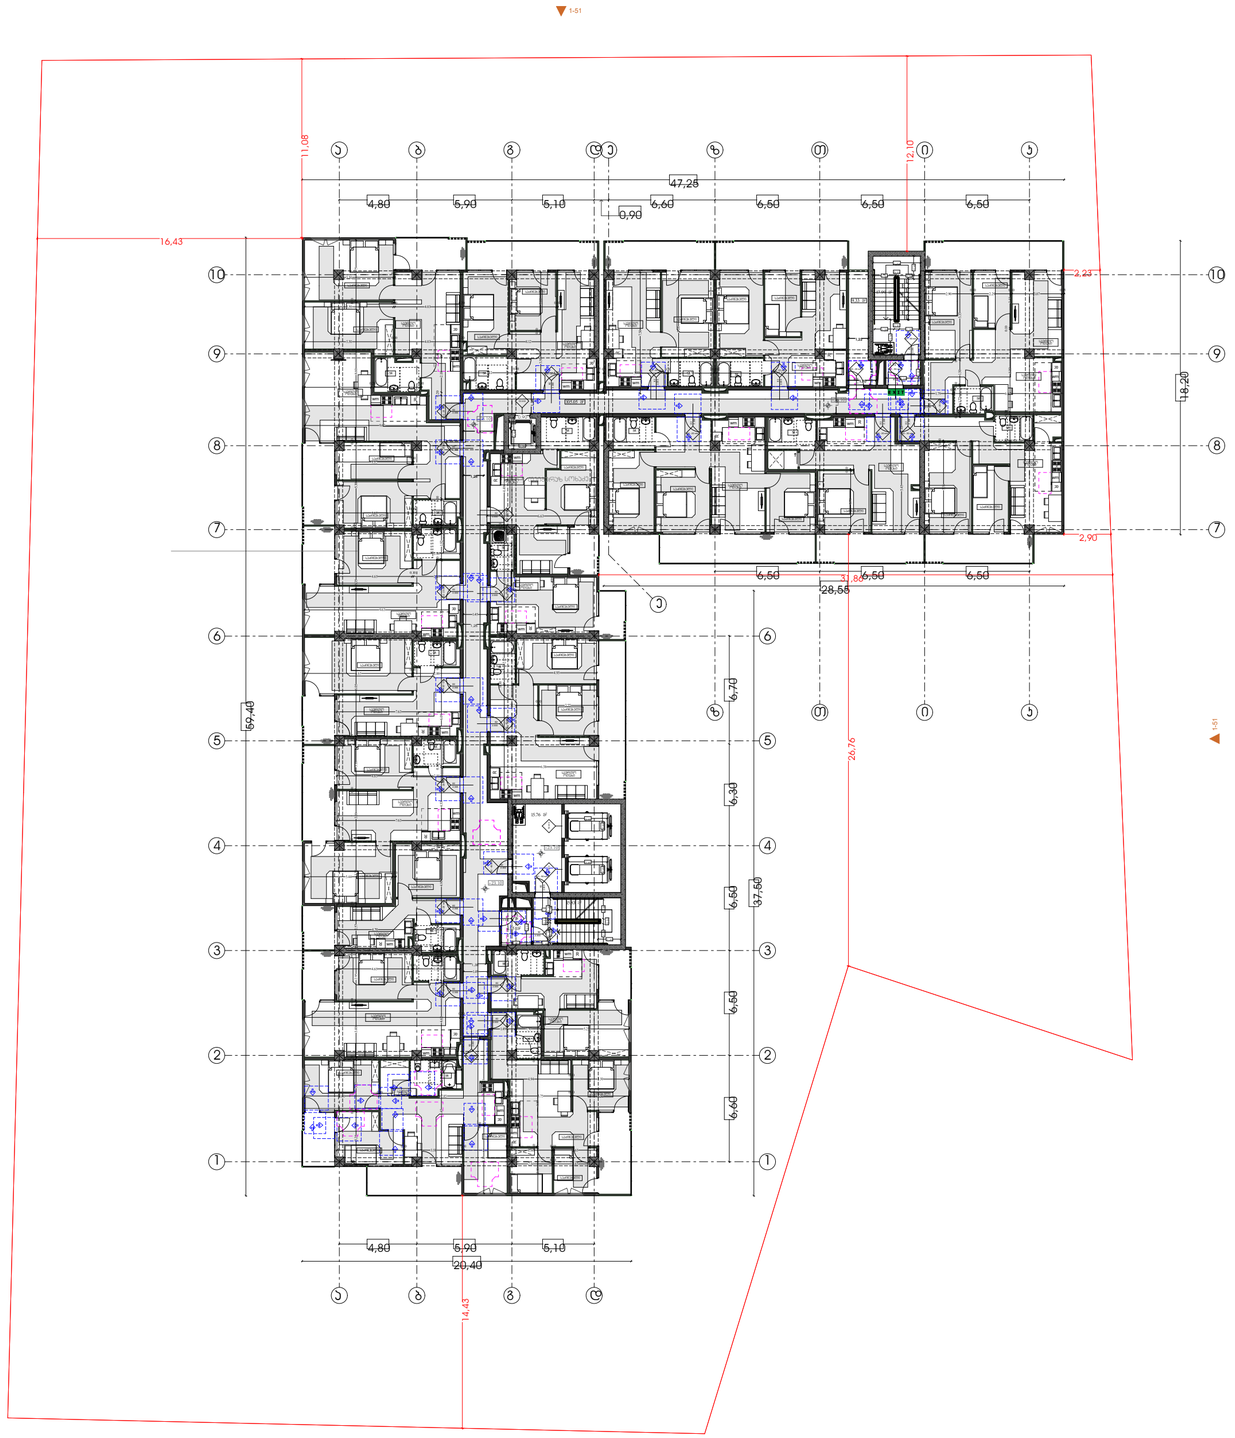

მისაწვდომობის გეგმა

გეგმა +26.10 ნიშნულზე

პირობითი აღნიშვნები

მისაწვდომობის სვლაგეზი

-0.90

მოსახტრიალებელი სივრცეები

ვარიანტი 1

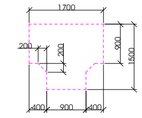

ვარიანტი 2

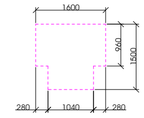

ვარიანტი 3

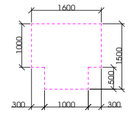

ვარიანტი 4

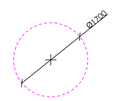

EXIT საევაკუაციო გასასვლელი

ჯარის წინ თავისუფალი სივრცე

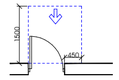

თავისუფალი სივრცე კარებთან მანევრირებისთვის
- ანაბამიანი კარი
ნებისმიერ მისაწვდომი - გამოქვეთით გაღება

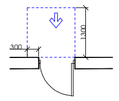

თავისუფალი სივრცე კარებთან მანევრირებისთვის
- ანაბამიანი კარი
მინიმუმ მისაწვდომი - მიწოლით გაღება

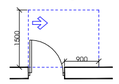

თავისუფალი სივრცე კარებთან მანევრირებისთვის
- ანაბამიანი კარი
ანაბის მხრიდან მისაწვდომი - გამოქვეთით გაღება

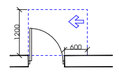

თავისუფალი სივრცე კარებთან მანევრირებისთვის
- ანაბამიანი კარი
საკის მხრიდან მისაწვდომი - გამოქვეთით გაღება

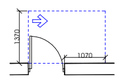

თავისუფალი სივრცე კარებთან მანევრირებისთვის
- ანაბამიანი კარი
ანაბის მხრიდან მისაწვდომი - გამოქვეთით გაღება

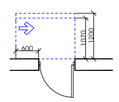

თავისუფალი სივრცე კარებთან მანევრირებისთვის
- ანაბამიანი კარი
საკის მხრიდან მისაწვდომი - მიწოლით გაღება
120 მინ. თუ მოფყოხილია მიმხარვაი

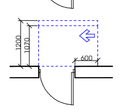

თავისუფალი სივრცე კარებთან მანევრირებისთვის
- ანაბამიანი კარი
ანაბის მხრიდან მისაწვდომი - მიწოლით გაღება
120 მინ. თუ მოფყოხილია მიმხარვაი

შენიშვნა :

1. ეს ტაბას ზედაპირი მოეწყობა ისე, რომ იქნება მდგრადი, მჭარი და პრესირებული
2. განათების სამართველები,
ელექტრომბებანილებლები,ელექტრომგამრთველები და დენსარეველი ტვიერანის, მარშმელორებლები,
მოწყობილობების სამართველები, ჭედლაღვნი სიბემის მოწყობილობების მარეგულირებლები და დამცავი და ორმხრივი საკომენიაციო სისტემების მრომები "ე" ბინის ერთელში მოეწყოა სანტრარის 309.ე კვეთების მიხედვით
3. სინათლის მგრთველები,
ელექტრომგამრთველები,დენსარეველი, ტვიერანის მარეგულირებლები, ელექტრომგანილებლები და უსაფრთხოების ან მიღებაკომენიაციო სისტემების სამართველები "ბ" ბინის ერთელში მოეწყოა სანტრარის 309.2 და 1104.1.1 კვეთების მიხედვით

					მრავალბინიანი საცხოვრებელი სახლი	დამკვეთი:
					ს/კ 01.10.07.004.070	შ.პ.ს "პერსპექტივა 1 " №:405446520

ფურცელი №

1:200 მაშტაბი

პე - 109 კომპ.

მისაწვდომობის გეგმა

გეგმა +29.40 ნიშნულზე

პირობითი აღნიშვნები

მისაწვდომობის სვლაგეზი

-0.90.

მოსატრიალებელი სივრცეები

ვარიანტი 1

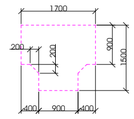

ვარიანტი 2

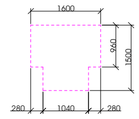

ვარიანტი 3

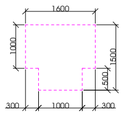

ვარიანტი 4

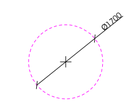

EXIT საევაკუაციო გასასვლელი

კარის წინ თავისუფალი სივრცე

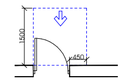

თავისუფალი სივრცე კართან მანევრირებისთვის
- ანცამიანი კარი
ნინიდან მისაგვდომი - გამოქვითი გაღება

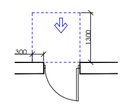

თავისუფალი სივრცე კართან მანევრირებისთვის
- ანცამიანი კარი
ნინიდან მისაგვდომი - მიმოლოთი გაღება

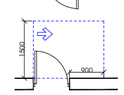

თავისუფალი სივრცე კართან მანევრირებისთვის
- ანცამიანი კარი
საკნის მხრიდან მისაგვდომი - გამოქვითი გაღება

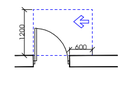

თავისუფალი სივრცე კართან მანევრირებისთვის
- ანცამიანი კარი
ანცამის მხრიდან მისაგვდომი - გამოქვითი გაღება

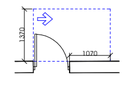

თავისუფალი სივრცე კართან მანევრირებისთვის
- ანცამიანი კარი
საკნის მხრიდან მისაგვდომი - მიმოლოთი გაღება
120 მინ. თუ მოფყოზილია მიმხარვაი

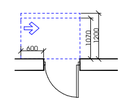

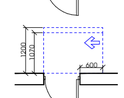

თავისუფალი სივრცე კართან მანევრირებისთვის
- ანცამიანი კარი
ანცამის მხრიდან მისაგვდომი - მიმოლოთი გაღება
120 მინ. თუ მოფყოზილია მიმხარვაი

შენიშვნა :

1. იატაკის ზედაპირი მოეწყობა ისე, რომ იქნება მდგრადი, მჭარი და არასრიალა
2. მანათების სამფრთვაები,
ელექტრომგამანანილებლები,ელექტრომგმფრთველები და დენსართები ავმვარებლების მარკმველირებლები,
მოწყობილობების სამფრთვაები, ხელსანაენი სისტემის მოწყობილობების მარკმველირებლები და დამცავი და ორჩმხრივი საპოვნისიო სისტემების მხრივვები "ა" ბინის ერთველმი მოეწყოა სტანდარტის 309-ე კვთისის მიხედვით
3. სინათლის რეგრთველები,
ელექტრომგრთველები,დენსართები, ავმვარებლების მარკმველირებლები, ელექტრომგმანანილებლები და უსაფრთხოების ან მიდსაკომენიციო სისტემების სამფრთვაები "ბ" ბინის ერთველმი მოეწყოა სტანდარტის 309.2 და 1104.1.1 კვთისის მიხედვით

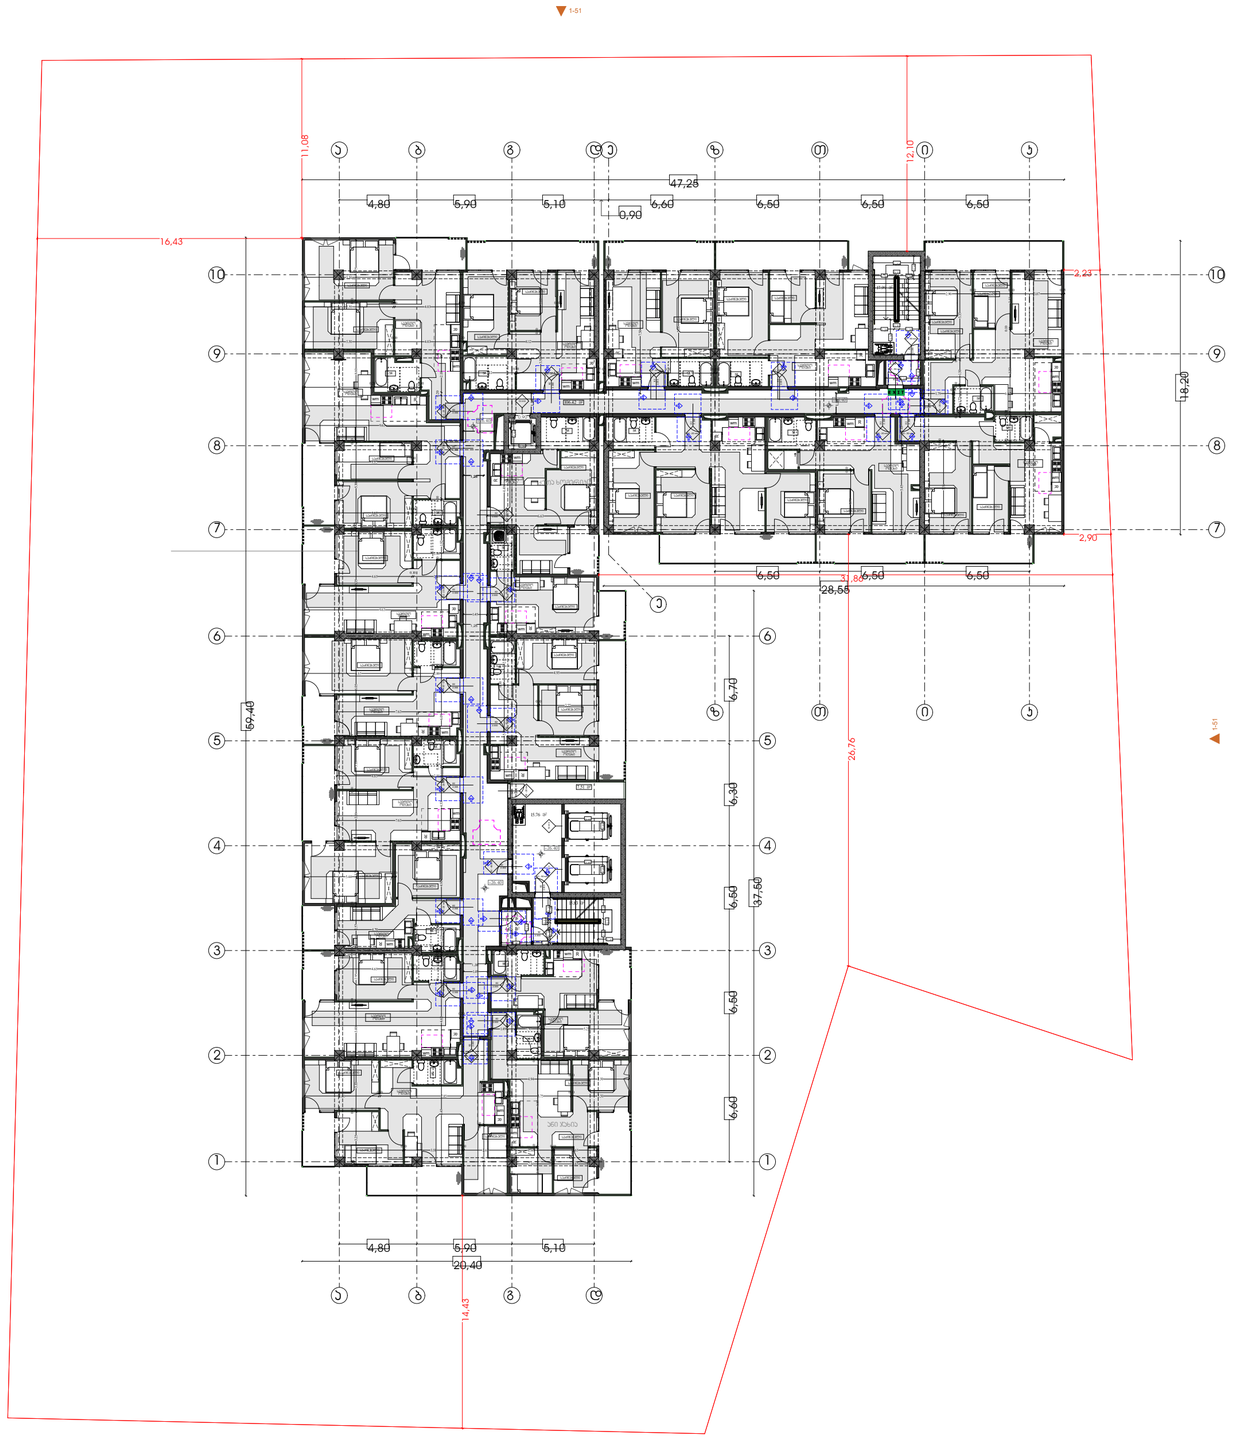

				მრავალბინიანი საცხოვრებელი სახლი	დამკვეთი:	
				ს/კ 01.10.07.004.070	შ.პ.ს "პერსპექტივა 1 " №:405446520	

ფურცელი № 32

1:200 მაშტაბი

ა3 - 110 ჯამში

მისაწვდომობის გეგმა

გეგმა +32.70 ნიშნულზე

პირობითი აღნიშვნები

მისაწვდომობის სვლაგეზი



მოსახტრიალებელი სივრცეები

ვარიანტი 1

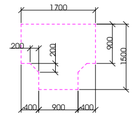

ვარიანტი 2

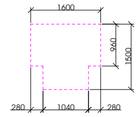

ვარიანტი 3

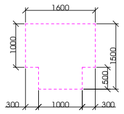

ვარიანტი 4

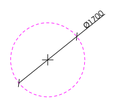

EXIT საევაკუაციო გასასვლელი

კარის წინ თავისუფალი სივრცე

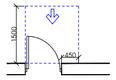

თავისუფალი სივრცე კართან მანევრირებისთვის
- ანაბმული კარი
ნებისმიერ მისაბმელთან - გამოქვეთილ ბაღეა

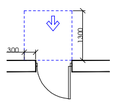

თავისუფალი სივრცე კართან მანევრირებისთვის
- ანაბმული კარი
ნებისმიერ მხრიდან მისაბმელთან - გამოქვეთილ ბაღეა

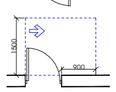

თავისუფალი სივრცე კართან მანევრირებისთვის
- ანაბმული კარი
სავალის მხრიდან მისაბმელთან - გამოქვეთილ ბაღეა

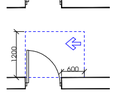

თავისუფალი სივრცე კართან მანევრირებისთვის
- ანაბმული კარი
ანაბმის მხრიდან მისაბმელთან - გამოქვეთილ ბაღეა

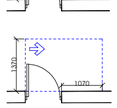

თავისუფალი სივრცე კართან მანევრირებისთვის
- ანაბმული კარი
სავალის მხრიდან მისაბმელთან - მიწოლით ბაღეა
120 მმ. თუ მოწყობილია მიმხარაჟი

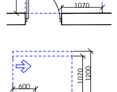

თავისუფალი სივრცე კართან მანევრირებისთვის
- ანაბმული კარი
ანაბმის მხრიდან მისაბმელთან - მიწოლით ბაღეა
120 მმ. თუ მოწყობილია მიმხარაჟი

შენიშვნა :

1. ეზოსის ზედაპირი მოეწყობა ისე, რომ იქნება მდგრადი, მჭარი და პრესადრენი
2. გაწვდომის სამართველები,
ელექტრომობილობანილებლები,ელექტრომგამრთველები და დენსარეთები ტემპერატურის მარეგულირებლები,
მოწყობილობების სამართველები, წყალსატენი სისტემის მოწყობილობების მარეგულირებლები და დამცავი და ორმხრივი საკომუნიკაციო სისტემების მართვები "ე" ბინის ერთეულში მოეწყობა სანიტარიის 309-ე კვეთების მიხედვით
3. სინათლის მგრეთველები,
ელექტრომგამრთველები,დენსარეთები, ტემპერატურის მარეგულირებლები, ელექტრომგამანილებლები და უსაფრთხოების ან მიღებსაკომუნიკაციო სისტემების სამართველები "ბ" ბინის ერთეულებში მოეწყობა სანიტარიის 309.2 და 1104.1.1 კვეთების მიხედვით

					მრავალბინიანი საცხოვრებელი სახლი	დამკვეთი:
					ს/კ 01.10.07.004.070	შ.პ.ს "პერსპექტივა 1 " №:405446520

ფურცელი № 85	1:200 მაშტაბი ა3 - 111 ჯამ1

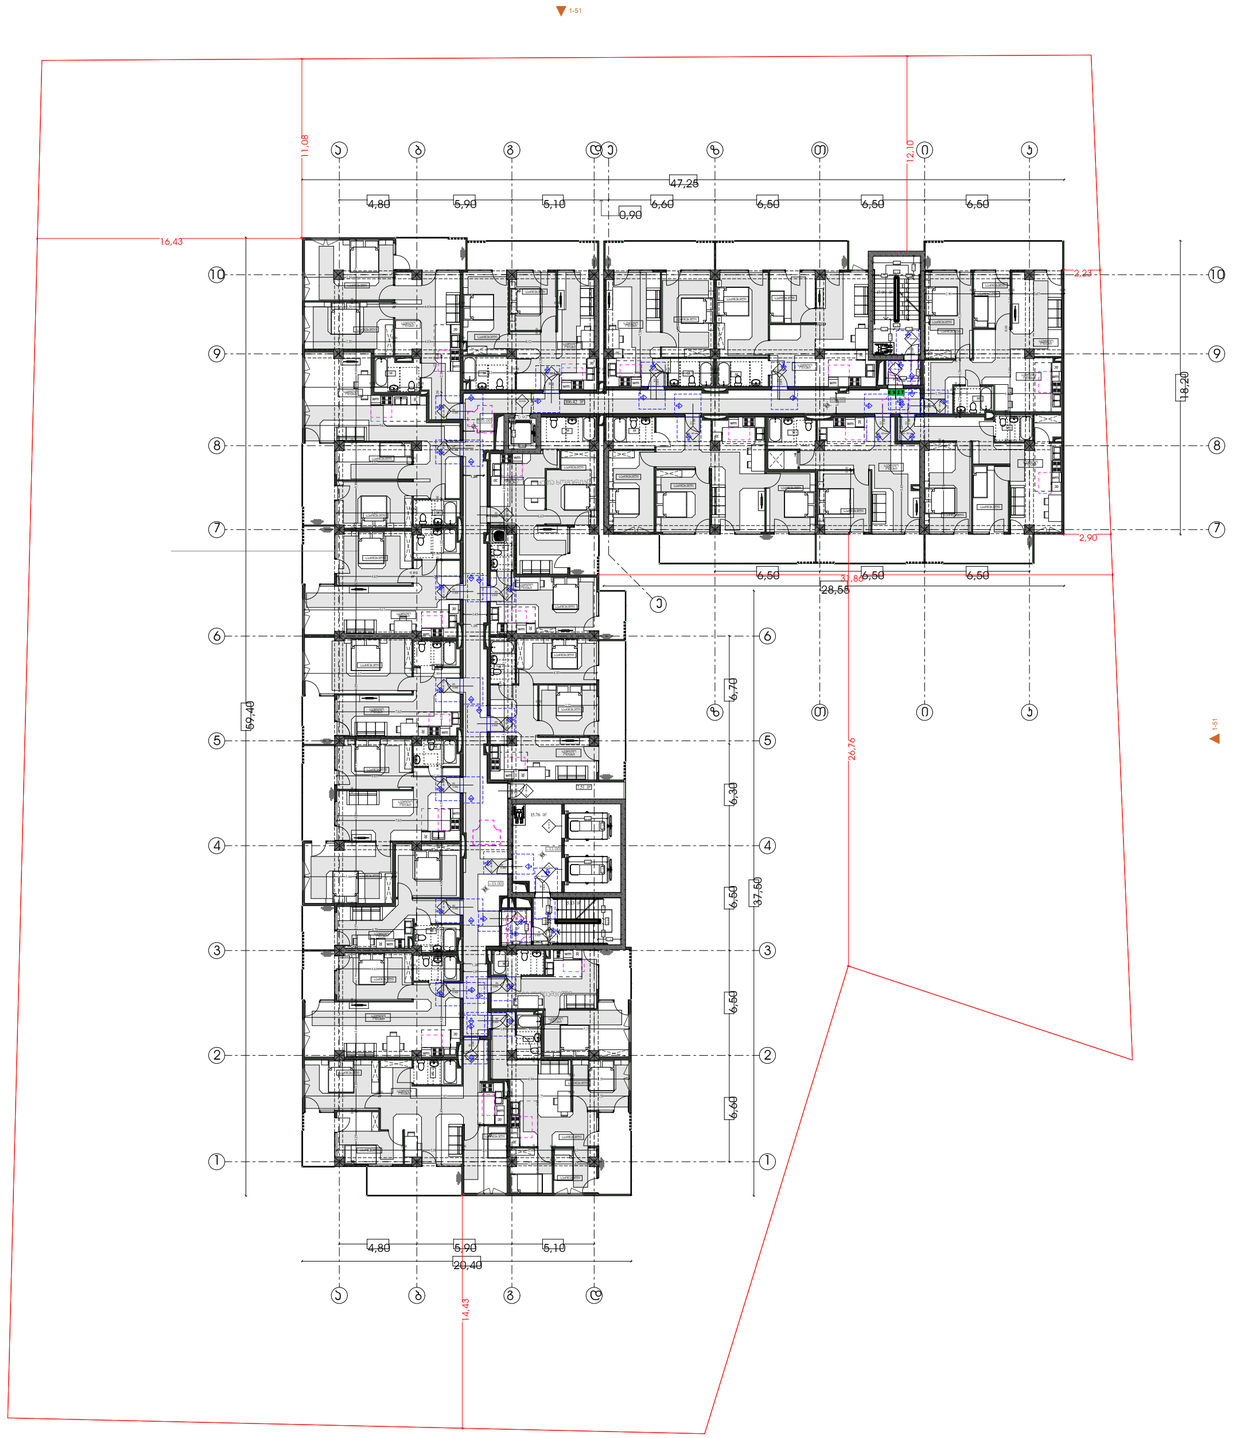

მისაწვდომობის გეგმა

გეგმა +36.00 ნიშნულზე

პირობითი აღნიშვნები

მისაწვდომობის სვლაგეზი

-0.90

მოსატრიალებელი სივრცეები

ვარიანტი 1

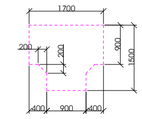

ვარიანტი 2

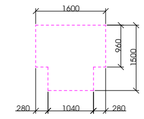

ვარიანტი 3

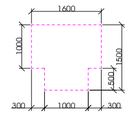

ვარიანტი 4

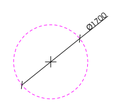

EXIT საევაკუაციო გასასვლელი

კარის წინ თავისუფალი სივრცე

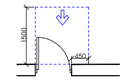

თავისუფალი სივრცე კართან მანევრირებისთვის
- ანცამიანი კარი
ნინიდან მისაგვდომი - გამოქვითი გაღება

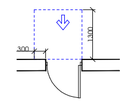

თავისუფალი სივრცე კართან მანევრირებისთვის
- ანცამიანი კარი
ნინიდან მისაგვდომი - მიმოლითი გაღება

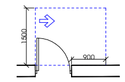

თავისუფალი სივრცე კართან მანევრირებისთვის
- ანცამიანი კარი
საკნის მხრიდან მისაგვდომი - გამოქვითი გაღება

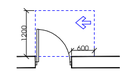

თავისუფალი სივრცე კართან მანევრირებისთვის
- ანცამიანი კარი
ანცამის მხრიდან მისაგვდომი - გამოქვითი გაღება

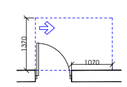

თავისუფალი სივრცე კართან მანევრირებისთვის
- ანცამიანი კარი
საკნის მხრიდან მისაგვდომი - მიმოლითი გაღება
120 მინ. თუ მოფყოზილია მიმხარვაი

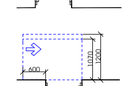

თავისუფალი სივრცე კართან მანევრირებისთვის
- ანცამიანი კარი
ანცამის მხრიდან მისაგვდომი - მიმოლითი გაღება
120 მინ. თუ მოფყოზილია მიმხარვაი

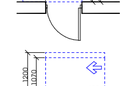

შენიშვნა :

1. იატაკის ზედაპირი მოეწყობა ისე, რომ იქნება მდგრადი, მჭარი და არასრიალა
2. განათების სანგრითვები,
ელექტროგამანანილებლები,ელექტროგადრთვები და დენსართები ბანვარაბერის მარგებელირებლები,
მოწყობილობების სანგრითვები, ხელსანები სიბემის მოწყობილობების მარგებელირებლები და დამცავი და ორმხრივი სპრინკლიანი სისტემების მართვები "ა" ბინის ერთეულის მოწყობა სბანდარტის 309-ე კვითვის მიხედვით
3. სინათლის გადრთვები,
ელექტროგადრთვები,დენსართები, ბანვარაბერის მარგებელირებლები, ელექტროგამანანილებლები და უსაფრთხოების ან მიდსაკომენიკაციო სისტემების სანგრითვები "ბ" ბინის ერთეულებში მოწყობა სბანდარტის 309.2 და 1104.1.1 კვითვის მიხედვით

					მრავალბინიანი საცხოვრებელი სახლი	დამკვეთი:
					ს/კ 01.10.07.004.070	შ.პ.ს "პერსპექტივა 1 " №:405446520

ფურცელი № 84	1:200 მაშტაბი აე - 112კმგ2

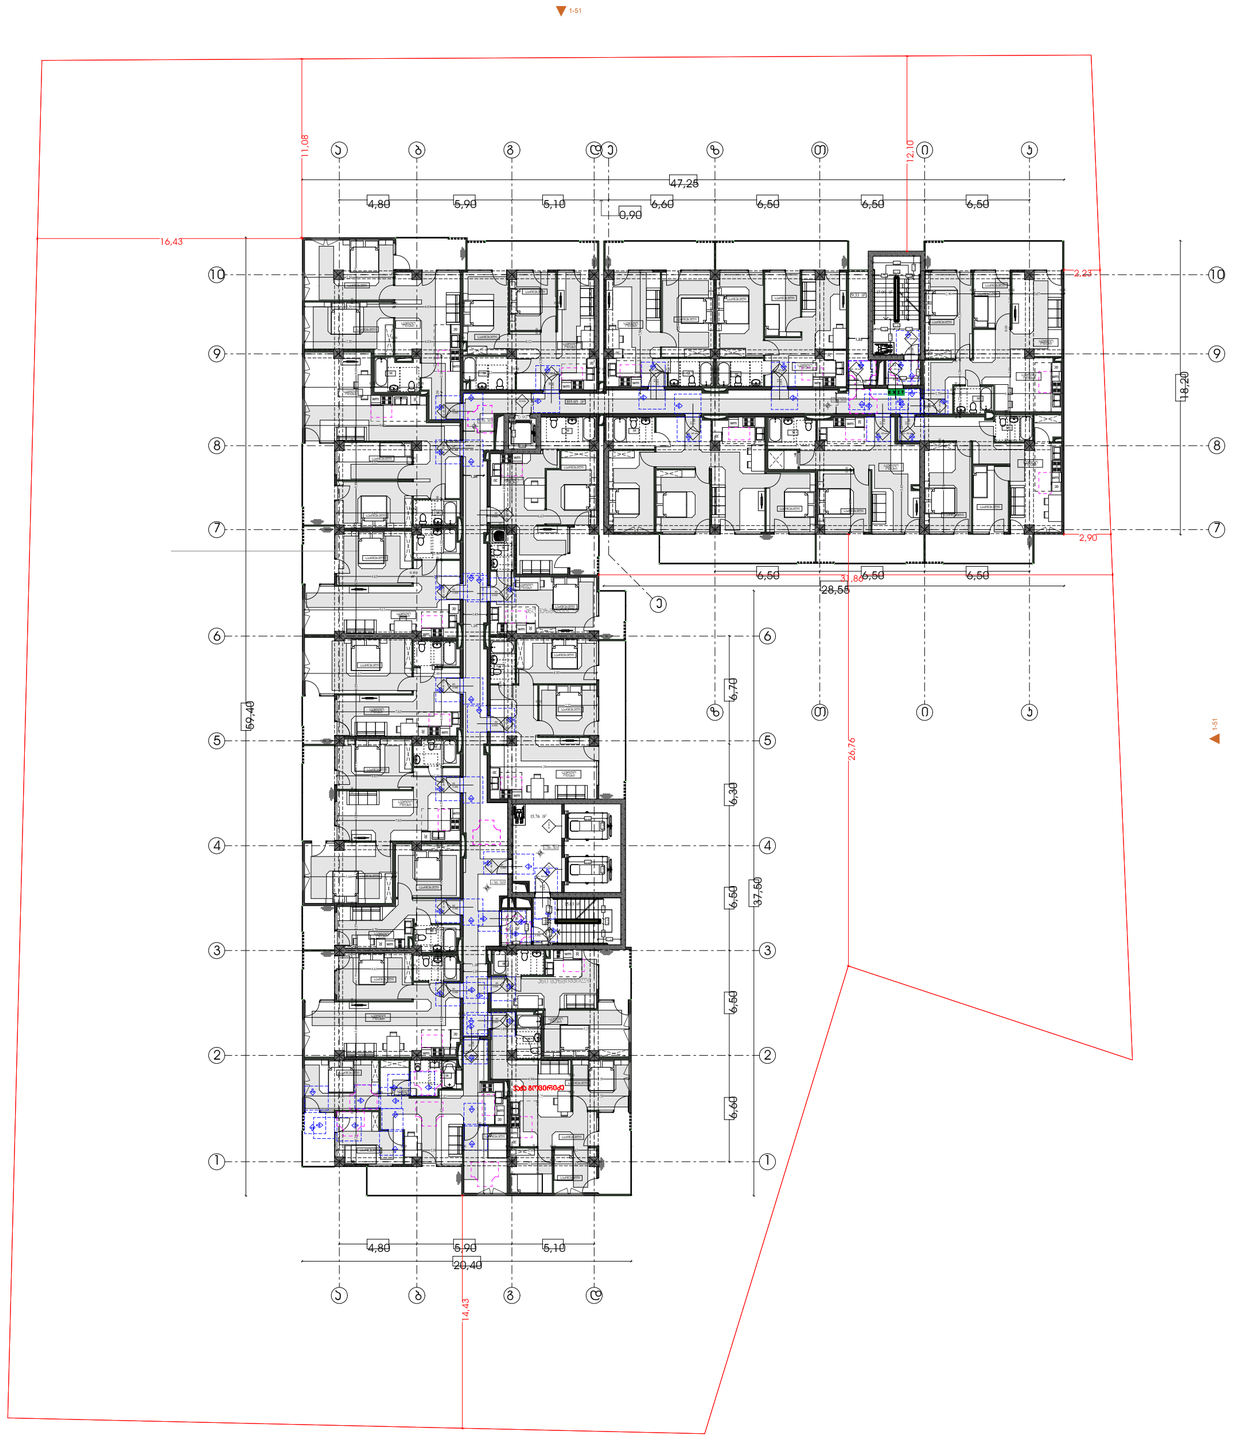

მისაწვდომობის გეგმა

გეგმა +39.30 ნიშნულზე

პირობითი აღნიშვნები

მისაწვდომობის სვლაგეზი

0.90

მოსახტრიალებელი სივრცეები

ვარიანტი 1

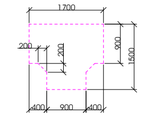

ვარიანტი 2

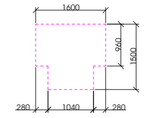

ვარიანტი 3

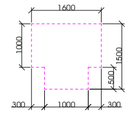

ვარიანტი 4

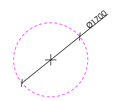

EXIT საევაკუაციო გასასვლელი

ჯარის წინ თავისუფალი სივრცე

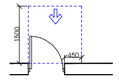

თავისუფალი სივრცე კარებთან მანევრირებისთვის
- ანაბიანი კარი
ნებისმიერ მისაწვდომი - გამოქვეთი გაღება

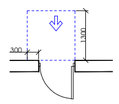

თავისუფალი სივრცე კარებთან მანევრირებისთვის
- ანაბიანი კარი
ნებისმიერ მხრიდან მისაწვდომი - გამოქვეთი გაღება

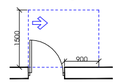

თავისუფალი სივრცე კარებთან მანევრირებისთვის
- ანაბიანი კარი
ანაბიის მხრიდან მისაწვდომი - გამოქვეთი გაღება

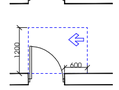

თავისუფალი სივრცე კარებთან მანევრირებისთვის
- ანაბიანი კარი
საკეტის მხრიდან მისაწვდომი - გამოქვეთი გაღება

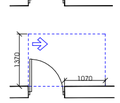

თავისუფალი სივრცე კარებთან მანევრირებისთვის
- ანაბიანი კარი
საკეტის მხრიდან მისაწვდომი - გამოქვეთი გაღება
120 მოხ. თუ მოფყოხილია მიმხარვაი

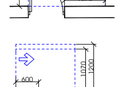

თავისუფალი სივრცე კარებთან მანევრირებისთვის
- ანაბიანი კარი
ანაბიის მხრიდან მისაწვდომი - გამოქვეთი გაღება
120 მოხ. თუ მოფყოხილია მიმხარვაი

შენიშვნა :


					მრავალბინიანი საცხოვრებელი სახლი	დამკვეთი:	
					ს/კ 01.10.07.004.070	შ.პ.ს "პერსპექტივა 1 " №:405446520	

ფურცელი № 35	1:200 მაშტაბი ა3 - 113 კომპ

მისაწვდომობის გეგმა

გეგმა +45.90 ნიშნულზე

პირობითი აღნიშვნები

მისაწვდომობის სვლაგეზი

-0.90

მოსახტრიალებელი სივრცეები

ვარიანტი 1

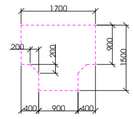

ვარიანტი 2

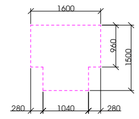

ვარიანტი 3

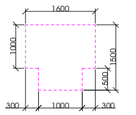

ვარიანტი 4

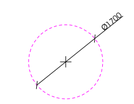

EXIT საევაკუაციო გასასვლელი

კარის წინ თავისუფალი სივრცე

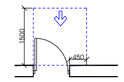

თავისუფალი სივრცე კართან მანევრირებისთვის
- ანცამიანი კარი
ნინიდან მისაგდომი - გამოქვითი გაღება

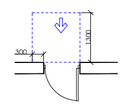

თავისუფალი სივრცე კართან მანევრირებისთვის
- ანცამიანი კარი
ნინიდან მისაგდომი - მიმოლითი გაღება

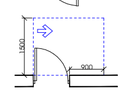

თავისუფალი სივრცე კართან მანევრირებისთვის
- ანცამიანი კარი
საკნის მხრიდან მისაგდომი - გამოქვითი გაღება

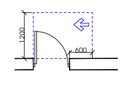

თავისუფალი სივრცე კართან მანევრირებისთვის
- ანცამიანი კარი
ანცამის მხრიდან მისაგდომი - გამოქვითი გაღება

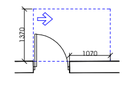

თავისუფალი სივრცე კართან მანევრირებისთვის
- ანცამიანი კარი
საკნის მხრიდან მისაგდომი - მიმოლითი გაღება
120 მმ. თუ მოფყოზილია მიმხარვაი

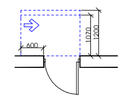

თავისუფალი სივრცე კართან მანევრირებისთვის
- ანცამიანი კარი
ანცამის მხრიდან მისაგდომი - მიმოლითი გაღება
120 მმ. თუ მოფყოზილია მიმხარვაი

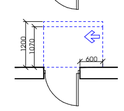

შენიშვნა :

1. იატაკის ჯადაკირი მოეწყობა ისე, რომ იქნება მდგრადი, მძარი და ეროზირება
2. მანათების სამართვები,
ელექტრომგამანანილებლები,ელექტრომგართველები და დენსართები ბმვერალერის მარგმელირებლობა,
მოწყობილობის სამართვები, ხელსაწყოები სიბემის მოწყობილობების მარეგულირებლები და დამცავი და ორგანიზაციო სახოვნებიციო სისტემების მართვები "ა" ბიგის ერთველმა მოეწყოა სტანდარტის 309-ე კვეთების მიხედვით
3. სინათლის ჩართველები,
ელექტრომგართველები,დენსართები, ბმვერალერის მარეგულირებლები, ელექტრომგამანანილებლები და უსაფრთხოების ან მიდსაყომენციო სისტემების სამართვები "ბ" ბიგის ერთველმა მოეწყოა სტანდარტის 309.2 და 1104.1.1 კვეთების მიხედვით

					მრავალბინიანი საცხოვრებელი სახლი	დამკვეთი:
					ს/კ 01.10.07.004.070	შ.პ.ს "პერსპექტივა 1 " №:405446520

ფურცელი № 88

1:200 მაშტაბი

აე - 114 კედ4

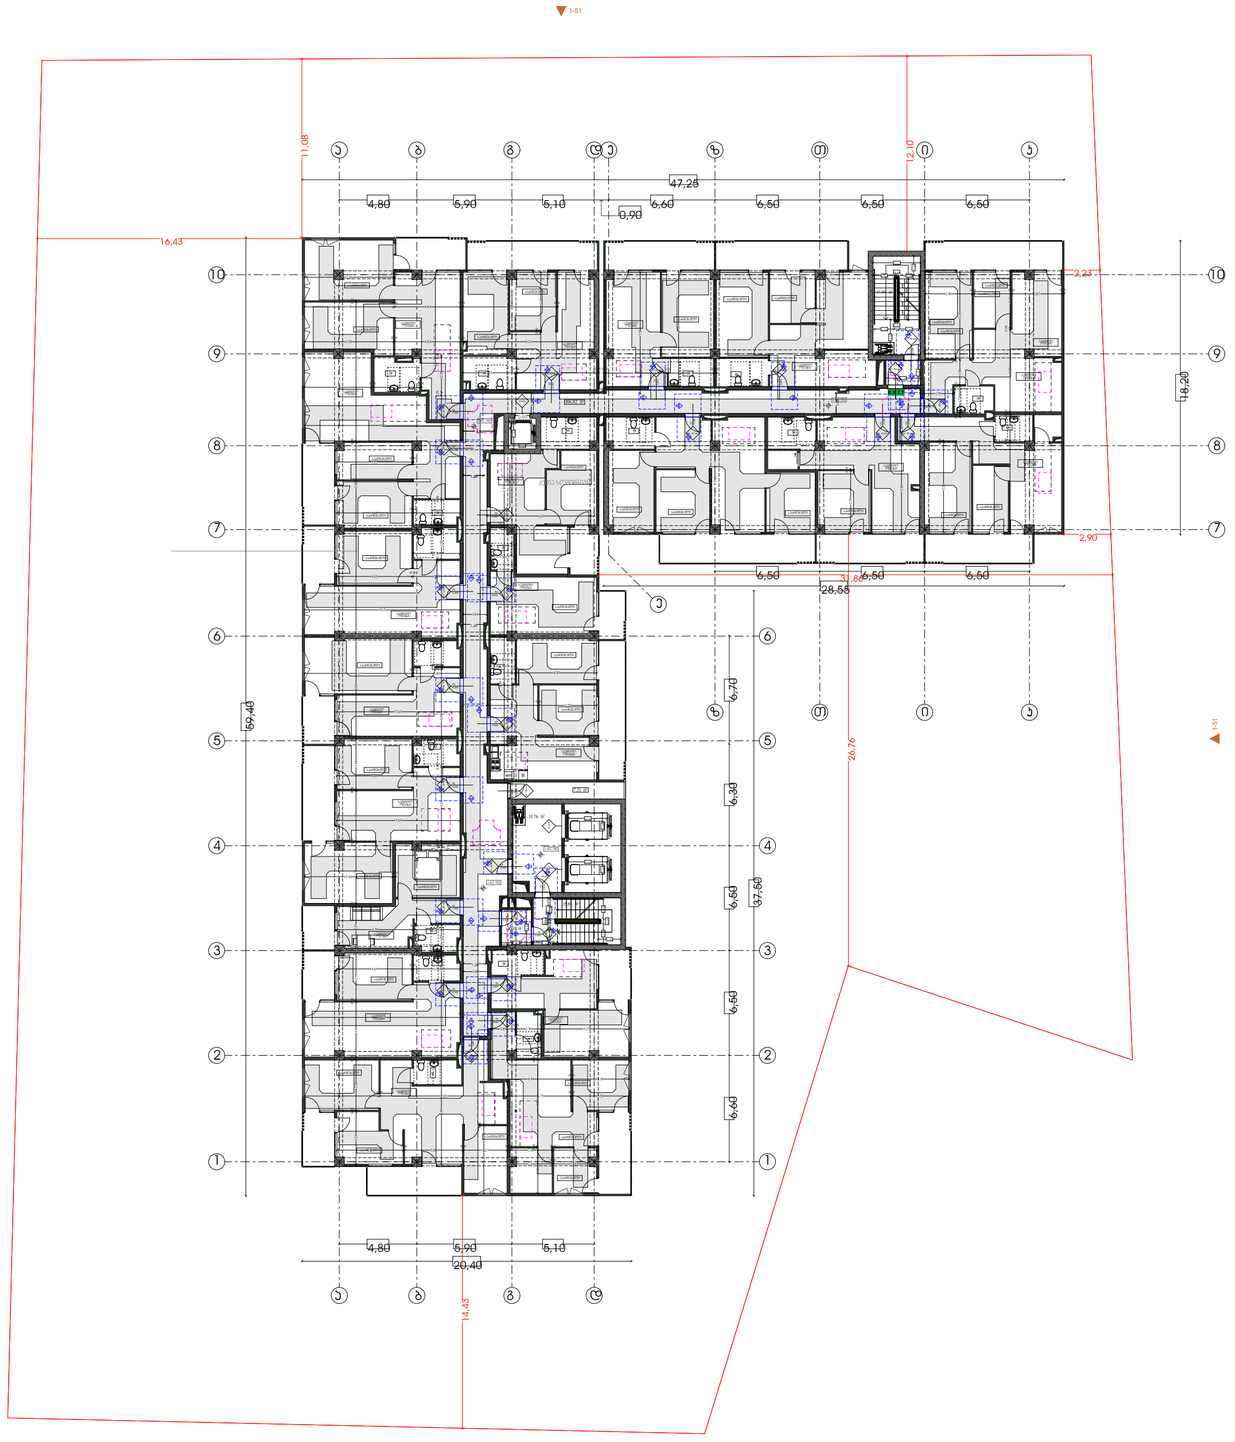

მისაწვდომობის გეგმა

გეგმა +42.60 ნიშნულზე

პირობითი აღნიშვნები

მისაწვდომობის სვლაგეზი

-0.90

მოსატრიალებელი სივრცეები

ვარიანტი 1

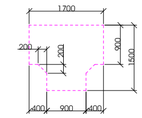

ვარიანტი 2

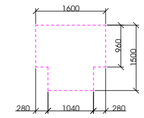

ვარიანტი 3

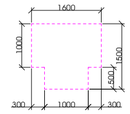

ვარიანტი 4

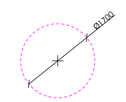

EXIT საევაკუაციო გასასვლელი

ჯარის წინ თავისუფალი სივრცე

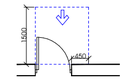

თავისუფალი სივრცე კარებთან მანევრირებისთვის - ანაბმული კარი წინიდან მისაბჯენით - გამოსვლით გაღება

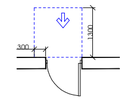

თავისუფალი სივრცე კარებთან მანევრირებისთვის - ანაბმული კარი წინიდან მისაბჯენით - მიწოლით გაღება

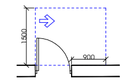

თავისუფალი სივრცე კარებთან მანევრირებისთვის - ანაბმული კარი ანაბმის მხრიდან მისაბჯენით - გამოსვლით გაღება

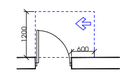

თავისუფალი სივრცე კარებთან მანევრირებისთვის - ანაბმული კარი საკეტის მხრიდან მისაბჯენით - გამოსვლით გაღება

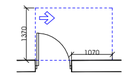

თავისუფალი სივრცე კარებთან მანევრირებისთვის - ანაბმული კარი ანაბმის მხრიდან მისაბჯენით - გამოსვლით გაღება

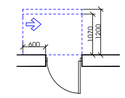

თავისუფალი სივრცე კარებთან მანევრირებისთვის - ანაბმული კარი საკეტის მხრიდან მისაბჯენით - მიწოლით გაღება 120 მინ. თუ მოწყობილია მიმხერავი

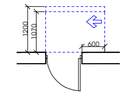

თავისუფალი სივრცე კარებთან მანევრირებისთვის - ანაბმული კარი ანაბმის მხრიდან მისაბჯენით - მიწოლით გაღება 120 მინ. თუ მოწყობილია მიმხერავი

შენიშვნა :

1. ობიექტის ზედაპირი მოეწყობა ისე, რომ იქნება მდგრადი, მყარი და არასრიალა
2. გაანათების სამართველები, ელექტროგაბანგნილებლები,ელექტროწყვართველები და ლენარებით ტემპერატურის, მარეგულირებლები, მოწყობილობების სამართველი, წყვლსადენი სისტემის მოწყობილობების მარეგულირებლები და დამსვი და ორგანული საკომუნიკაციო სისტემების მართველი "ე" ნაწილი ერთველმი მოეწყობა სანტექნორმის 309.2 კვეთების მიხედვით
3. სინათლის ჩაწრთველები, ელექტროწყვრთველები,ლენარები, ტემპერატურის მარეგულირებლები, ელექტროგაბანგნილებლები და უსაფრთხოების 36 მიღწეულ ინსტალაციო სისტემების სამართველი "ბ" ნაწილის ერთველმა მოეწყობა სანტექნორმის 309.2 და 1104.1.1 კვეთების მიხედვით

					მრავალბინიანი საცხოვრებელი სახლი	დამკვეთი: შ.პ.ს "პერსპექტივა 1 " №:405446520
					ს/პ 01.10.07.004.070	

ფურცელი № 86

1:200 მაშტაბი

ა3 - 114 კომპ.4

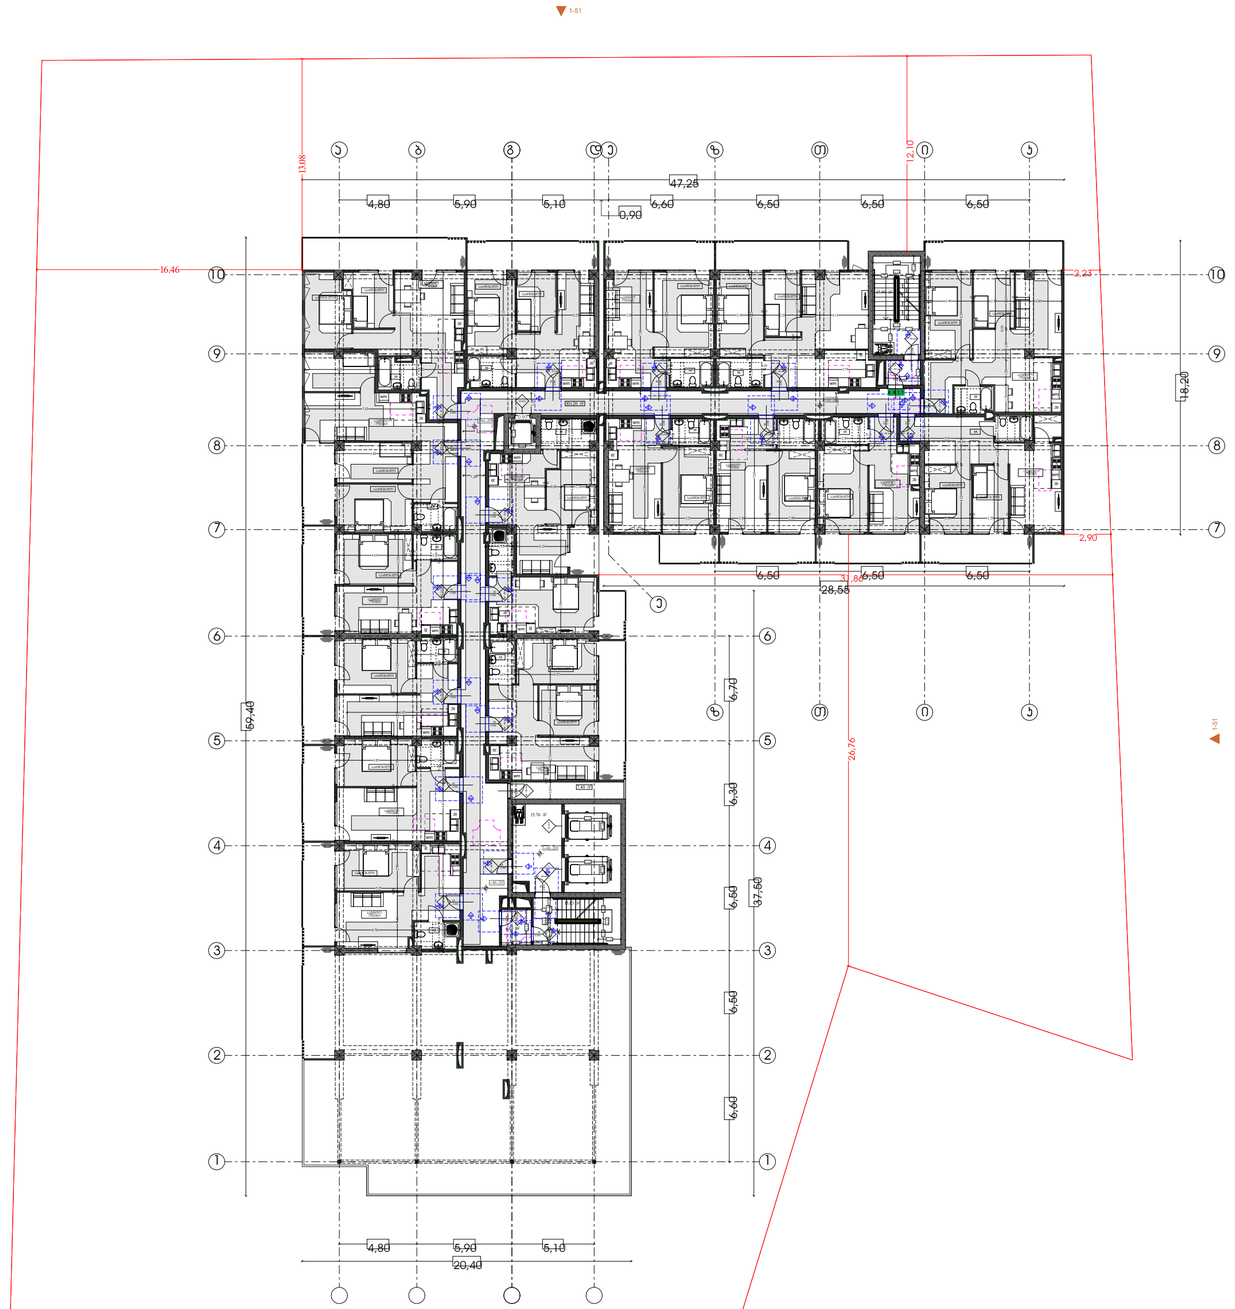

მისაწვდომობის გეგმა

გეგმა +49.20 ნიშნულზე

პირობითი აღნიშვნები

მისაწვდომობის სვლაგეზი

-0.90

მოსახტრიალებელი სივრცეები

ვარიანტი 1

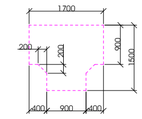

ვარიანტი 2

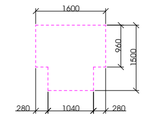

ვარიანტი 3

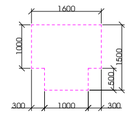

ვარიანტი 4

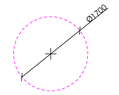

EXIT საევაკუაციო გასასვლელი

კარის წინ თავისუფალი სივრცე

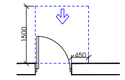

თავისუფალი სივრცე კართან მანევრირებისთვის - ანჯამიანი კარი ნიშიდან მისაჯდომი - გამოქვითი გაღება

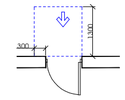

თავისუფალი სივრცე კართან მანევრირებისთვის - ანჯამიანი კარი ნიშიდან მისაჯდომი - მიწოლით გაღება

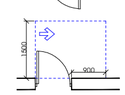

თავისუფალი სივრცე კართან მანევრირებისთვის - ანჯამიანი კარი საკის მხრიდან მისაჯდომი - გამოქვითი გაღება

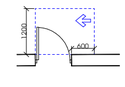

თავისუფალი სივრცე კართან მანევრირებისთვის - ანჯამიანი კარი საკის მხრიდან მისაჯდომი - გამოქვითი გაღება

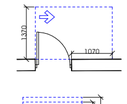

თავისუფალი სივრცე კართან მანევრირებისთვის - ანჯამიანი კარი საკის მხრიდან მისაჯდომი - მიწოლით გაღება 120 მინ. თუ მოწყობილია მიმხარვაი

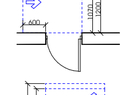

თავისუფალი სივრცე კართან მანევრირებისთვის - ანჯამიანი კარი საკის მხრიდან მისაჯდომი - მიწოლით გაღება 120 მინ. თუ მოწყობილია მიმხარვაი

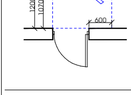

შენიშვნა :

1. იატაკის ჯვარედინი მოედყობა ისე, რომ იქნება მდგრადი, მჭარი და არასრიალა
2. განათების სანგრძივები, ელექტრომგამანაწილებლები,ელექტრომგადრმველები და დენსართები ბმვერალერის მარეგულირებლები, მოწყობილობების სანგრძივები, ხელსაწყოები სისტემის მოწყობილობების მარეგულირებლები და დამცავი და ორმხრივი სახოვნებისიო სისტემების მხრივები "ა" ტიპის ერთელედმ მოედყოა სტანდარტის 309-ე ქვეთავის მიხედვით
3. სინათლის ჩვრთველები, ელექტრომგრთველები,დენსართები, ბმვერალერის მარეგულირებლები, ელექტრომგადანაწილებლებები და უსაფრთხოების ან მიღსაკომუნიკაციო სისტემების სანგრძივები "ბ" ტიპის ერთელებმი მოედყოა სტანდარტის 309.2 და 1104.1.1 ქვეთავის მიხედვით

					მრავალბინიანი საცხოვრებელი სახლი	დამკვეთი:
					ს/ს 01.10.07.004.070	შ.პ.ს "პერსპექტივა 1 " №:405446520

ფურცელი	1:200 მაშტაბი
№ 98	აე - 116

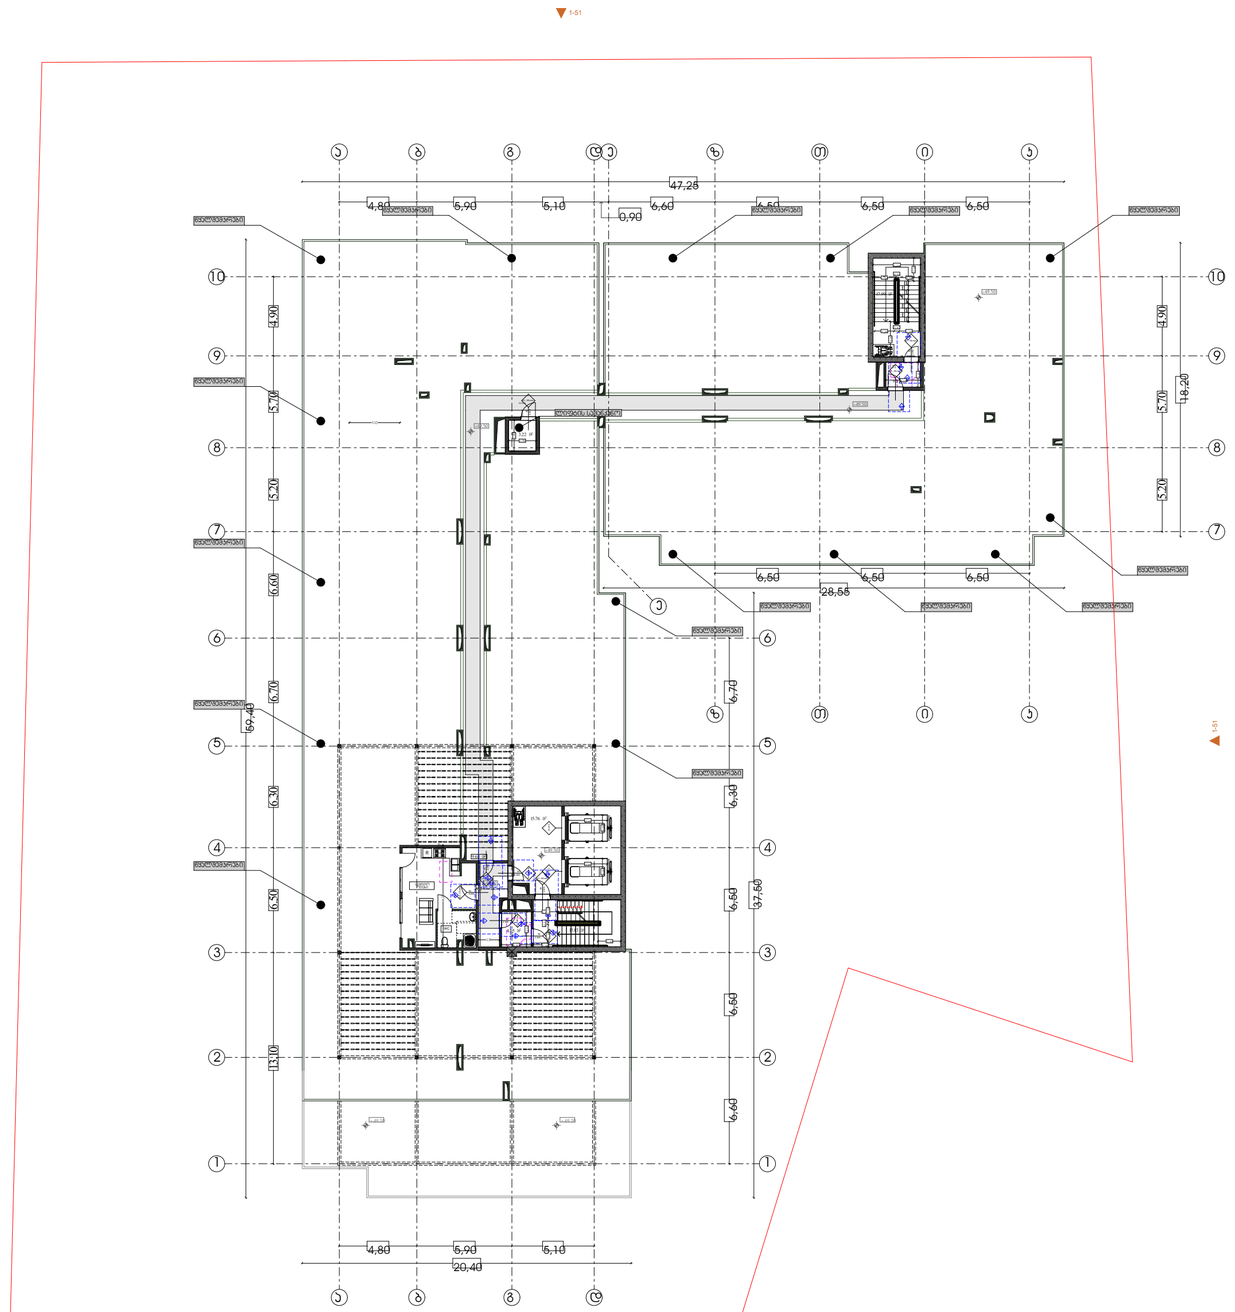

მისაწვდომობის გეგმა

გეგმა +52.50 ნიშნულზე

პირობითი აღნიშვნები

მისაწვდომობის სვლაგეზი

-0.90

მოსახტრიალებელი სივრცეები

ვარიანტი 1

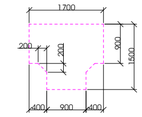

ვარიანტი 2

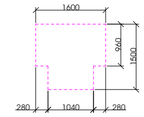

ვარიანტი 3

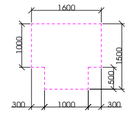

ვარიანტი 4

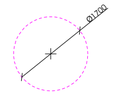

EXIT საევაკუაციო გასასვლელი

ჯარის წინ თავისუფალი სივრცე

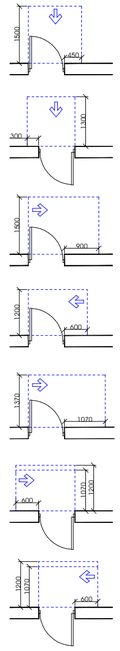

თავისუფალი სივრცე კარებთან მანევრირებისთვის - ანაბამიანი კარი ნიშნიდან მისაწვდომი - გამოწვეთით გაღება

თავისუფალი სივრცე კარებთან მანევრირებისთვის - ანაბამიანი კარი ნიშნიდან მისაწვდომი - მიწოლით გაღება

თავისუფალი სივრცე კარებთან მანევრირებისთვის - ანაბამიანი კარი ნიშნის მხრიდან მისაწვდომი - გამოწვეთით გაღება

თავისუფალი სივრცე კარებთან მანევრირებისთვის - ანაბამიანი კარი საბის მხრიდან მისაწვდომი - გამოწვეთით გაღება

თავისუფალი სივრცე კარებთან მანევრირებისთვის - ანაბამიანი კარი ნიშნის მხრიდან მისაწვდომი - გამოწვეთით გაღება

თავისუფალი სივრცე კარებთან მანევრირებისთვის - ანაბამიანი კარი საბის მხრიდან მისაწვდომი - მიწოლით გაღება
120 მინ. თე მოწყობილია მიმხარვი

თავისუფალი სივრცე კარებთან მანევრირებისთვის - ანაბამიანი კარი ნიშნის მხრიდან მისაწვდომი - მიწოლით გაღება
120 მინ. თე მოწყობილია მიმხარვი

შენიშვნა :


				მრავალბინიანი საცხოვრებელი სახლი	დამკვეთი: შ.პ.ს "პერსპექტივა 1 " №:405446520	
				ს/კ 01.10.07.004.070		

ფურცელი № 19	1:200 მაშტაბი	ა ე - 102

მისაწვდომობის გეგმა

გეგმა +55,80 ნიშნულზე

პირობითი აღნიშვნები

მისაწვდომობის სვლაგეზი



მოსატრიალებელი სივრცეები

ვარიანტი 1

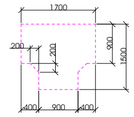

ვარიანტი 2

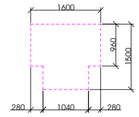

ვარიანტი 3

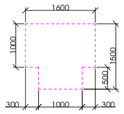

ვარიანტი 4

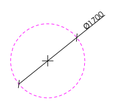

EXIT საევაკუაციო გასასვლელი

კარის წინ თავისუფალი სივრცე

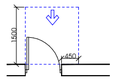

თავისუფალი სივრცე კარით მანევრირებისთვის
- ანცამიანი კარი
წინიდან მისაჯდომი - მარცხენით გაღება

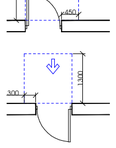

თავისუფალი სივრცე კარით მანევრირებისთვის
- ანცამიანი კარი
წინიდან მისაჯდომი - მარჯვენით გაღება

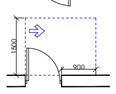

თავისუფალი სივრცე კარით მანევრირებისთვის
- ანცამიანი კარი
ანცამის მხრიდან მისაჯდომი - გამოსვლით გაღება

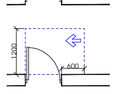

თავისუფალი სივრცე კარით მანევრირებისთვის
- ანცამიანი კარი
საპის მხრიდან მისაჯდომი - გამოსვლით გაღება

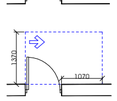

თავისუფალი სივრცე კარით მანევრირებისთვის
- ანცამიანი კარი
ანცამის მხრიდან მისაჯდომი - გამოსვლით გაღება

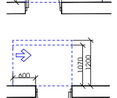

თავისუფალი სივრცე კარით მანევრირებისთვის
- ანცამიანი კარი
საპის მხრიდან მისაჯდომი - მოსულით გაღება
120 მინ. თუ მოფყობილია მიმხარვი

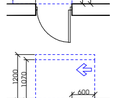

თავისუფალი სივრცე კარით მანევრირებისთვის
- ანცამიანი კარი
ანცამის მხრიდან მისაჯდომი - მოსულით გაღება
120 მინ. თუ მოფყობილია მიმხარვი

შენიშვნა :

1. ობიექტის ზედაპირი მოეწყოს ისე, რომ იძლეოდეს მდგრადი, მყარი და არასრიალა
2. განათების სამგრძნობელები, ელექტრომგზავნილებლები, ელექტრომგგრძნობელები და ტექნიკური დანიშნულების მარეგულირებლები, მოწყობილობების სამგრძნობელი, წყლისადენი სისტემის მოწყობილობების მარეგულირებლები და დამცავი და ორმხრივი საკომუნიკაციო სისტემების მარეგულირებლები უნ ონების ერთეულში მოეწყოს სტანდარტის 309.3 ქვეთავის მიხედვით
3. სინათლის რეგულირების, ელექტრომგგრძნობელების, ტექნიკური დანიშნულების, ტემპერატურის მარეგულირებლები, ელექტრომგმანილებლები და უსაფრთხოების ან მიღებისაკომუნიკაციო სისტემების სამგრძნობელი ონების ერთეულში მოეწყოს სტანდარტის 309.2 და 1104.1.1 ქვეთავის მიხედვით

დირექტორი : პირილე მორჩილაძე		გეოლოგია: გ.სიყმაშვილი გ.სადრაძე	სახანძრო უსაფრთხოება: ი. ჯვარცხელია მ.ძიძიგური	საპროექტო ორგანიზაცია შ.პ.ს "დიზაინ სტუდიო"	მრავალბინიანი საცხოვრებელი სახლი ს/ს 01.10.07.004.070	დამკვეთი: შ.პ.ს "ჰერსპექტივა 1 " №:405446520

ფურცელი № 19 | 1:200 მაშტაბი | აე - 102 ჯამი 17

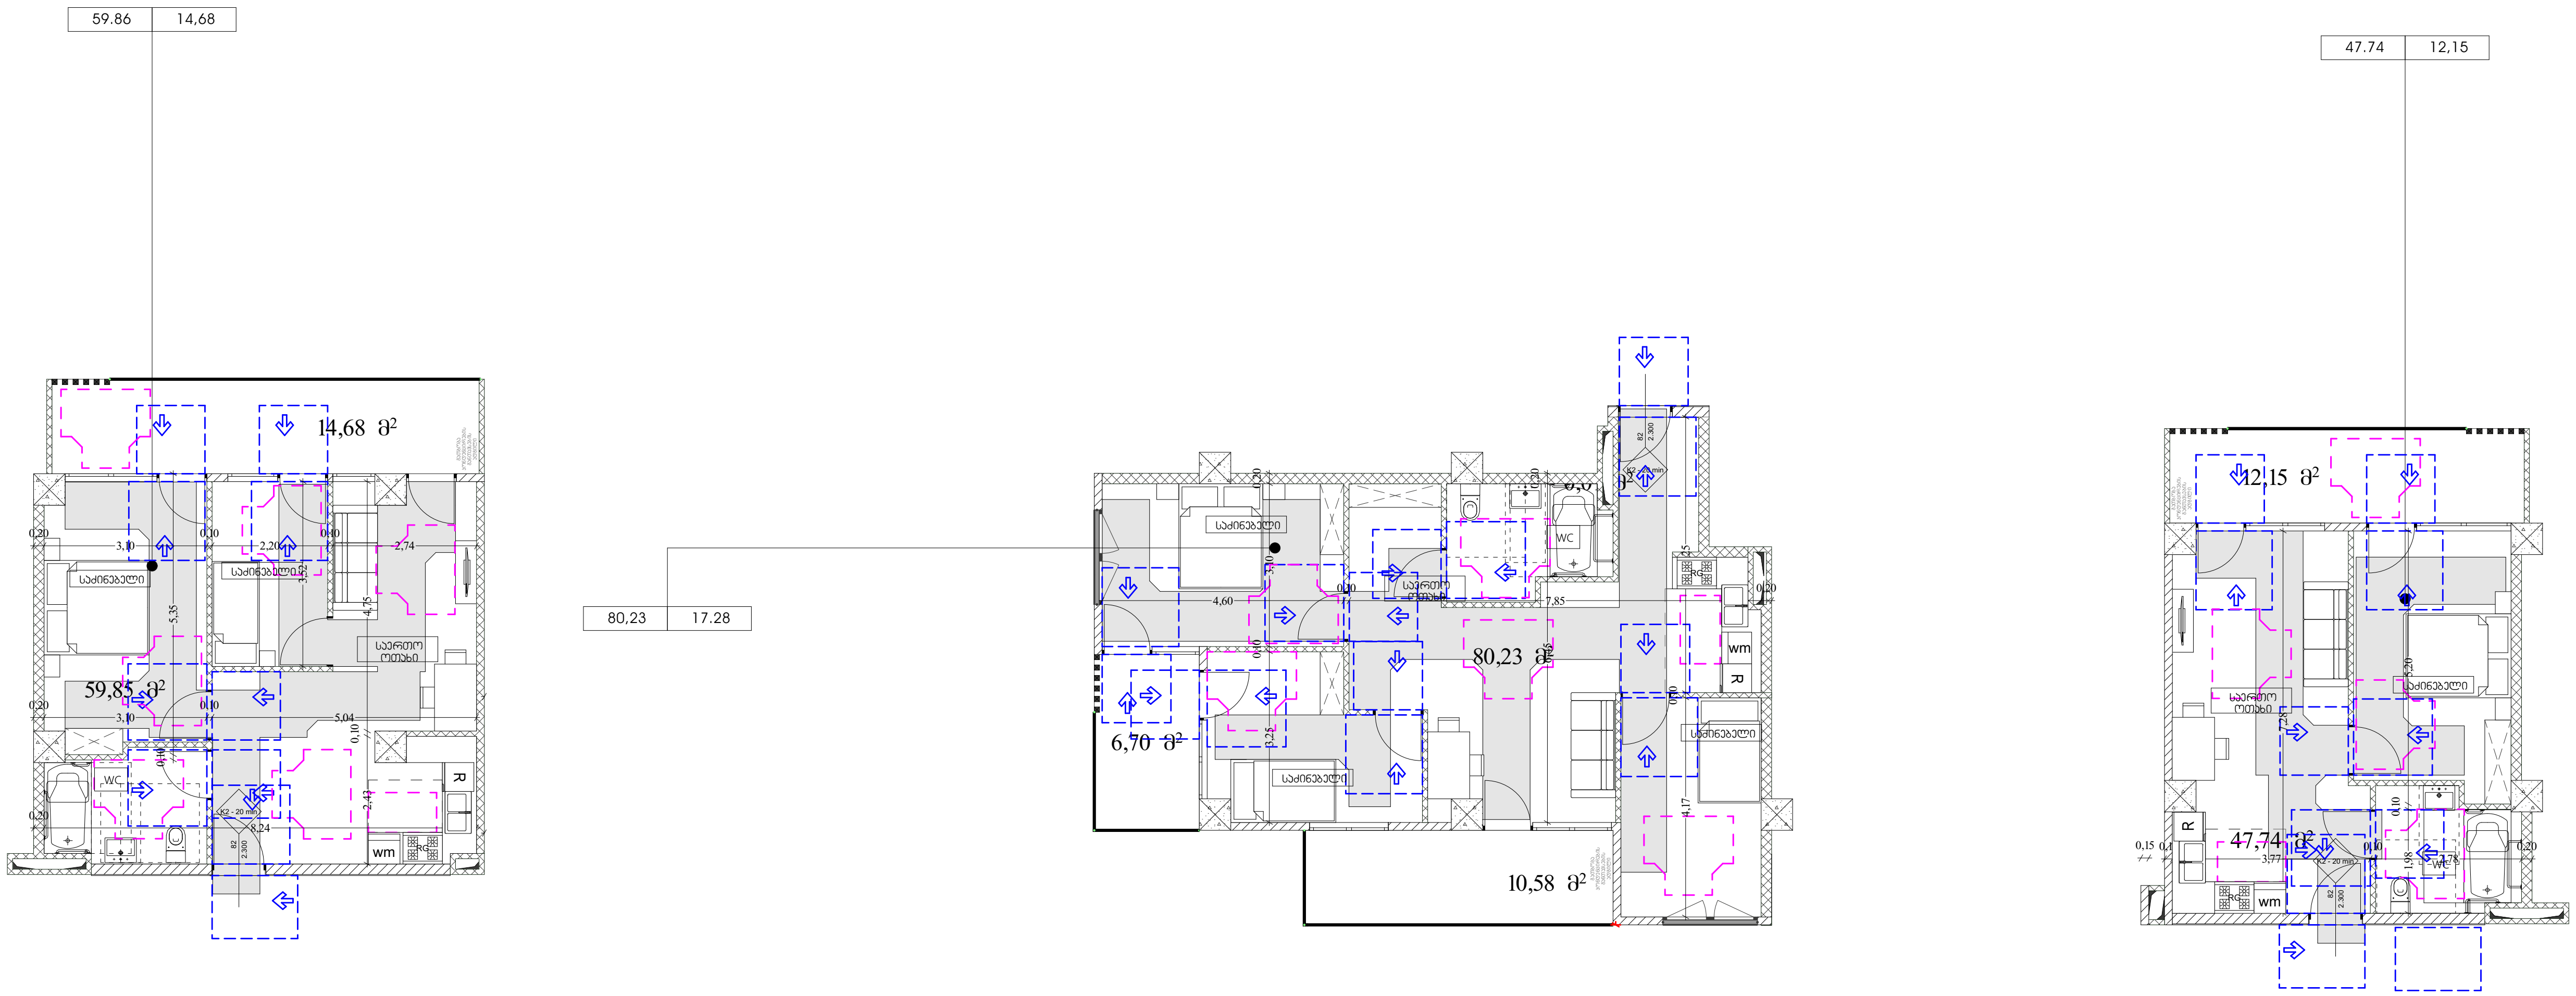

მისაწვდომობის გეგმა

ა ტიპის ბინები

პირობითი აღნიშვნები

მისაწვდომობის სვლაგეზი

0.90

მოსატრიალებელი სივრცეები

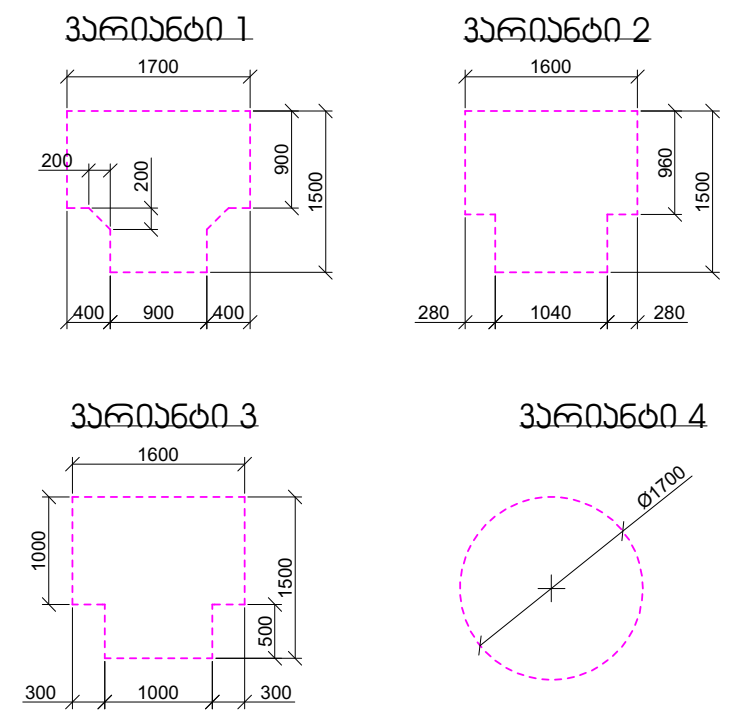

EXIT საევაკუაციო გასასვლელი

კარის წინ თავისუფალი სივრცე

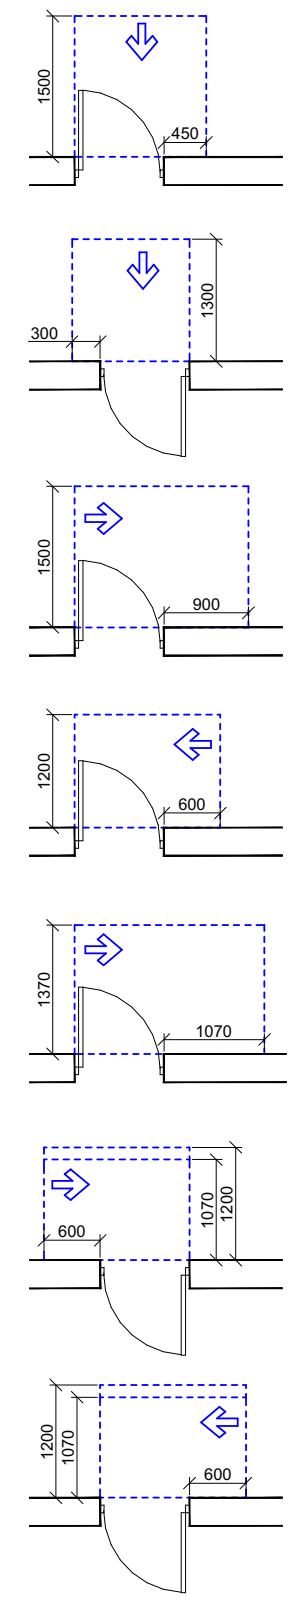

თავისუფალი სივრცე კართან მანევრირებისთვის
- ანჯამიანი კარი
წინიდან მისაწვდომი - გამოწევით გაღება

თავისუფალი სივრცე კართან მანევრირებისთვის
- ანჯამიანი კარი
წინიდან მისაწვდომი - მიწოლით გაღება

თავისუფალი სივრცე კართან მანევრირებისთვის
- ანჯამიანი კარი
ანჯამის მხრიდან მისაწვდომი - გამოწევით გაღება

თავისუფალი სივრცე კართან მანევრირებისთვის
- ანჯამიანი კარი
საკეტის მხრიდან მისაწვდომი - გამოწევით გაღება

თავისუფალი სივრცე კართან მანევრირებისთვის
- ანჯამიანი კარი
ანჯამის მხრიდან მისაწვდომი - გამოწევით გაღება

თავისუფალი სივრცე კართან მანევრირებისთვის
- ანჯამიანი კარი
საკეტის მხრიდან მისაწვდომი - მიწოლით გაღება
120 მინ. თუ მოწყობილია მიმხურავი

თავისუფალი სივრცე კართან მანევრირებისთვის
- ანჯამიანი კარი
ანჯამის მხრიდან მისაწვდომი - მიწოლით გაღება
120 მინ. თუ მოწყობილია მიმხურავი

შენიშვნა :

1. იატაკის ზედაპირი მოეწყობა ისე, რომ იქნება მდგრადი, მყარი და არასრიალა
2 განათების სამართავები, ელექტროგამანაწილებლები,ელექტროჩამრთველები და დენსართები ტემპერატურის მარეგულირებლები, მოწყობილობების სამართავები, წყალსადენი სიტემის მოწყობილობების მარეგულირებლები და დამცავი და ორმხრივი საკომუნიკაციო სისტემების მართვები "ა" ტიპის ერთეულში მოეწყობა სტანდარტის 309-ე ქვეთავის მიხედვით
3 სინათლის ჩამრთველები, ელექტროჩამრთველები,დენსართები, ტემპერატურის მარეგულირებლები, ელექტროგამანაწილებლები და უსაფრთხოების ან შიდასაკომუნიკაციო სისტემების სამართავები "ბ" ტიპის ერთეულებში მოეწყობა სტანდარტის 309.2 და 1104.1.1 ქვეთავის მიხედვით

1:200 მაშტაბი

დირექტორი :	არქიტექტორი:	გეოლოგია:	სახანძრო უსაფრთხოება:	საპროექტო ორგანიზაცია	მრავალბინიანი საცხოვრებელი სახლი	დამკვეთი:
კირილე მორჩილაძე	კირილე მორჩილაძე გიორგი შონია გოჩა ნადირაშვილი	გ.სიყმაშვილი გ.სადრაძე	ი. კვარაცხელია მ.ძიძიგური	შ.პ.ს "დიზაინ სტუდიო"	ს/კ 01.10.07.004.070	შ.პ.ს "პერსპექტივა 1 " №:405446520

ორმხრივი კავშირის გამოყენების წესები, ნიშანი უნდა გაიკრას თავშესაფრის ფართობებთან

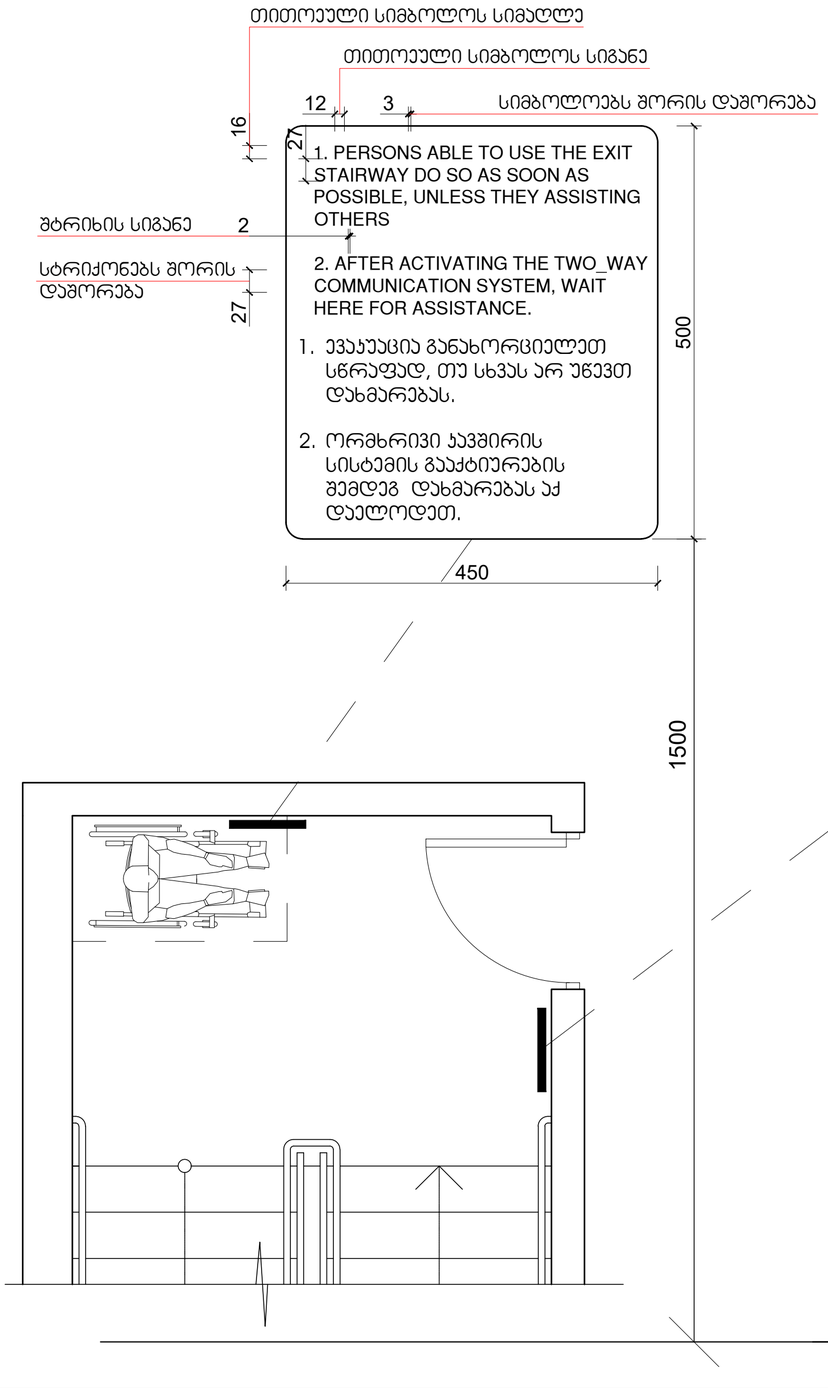

გზა-ჯიბის ამოსაცნობის ნიშანი, გზა-ჯიბის საზღვრებში, დერეფანში გამავალი კარის საჯეტის მომიჯნავედ

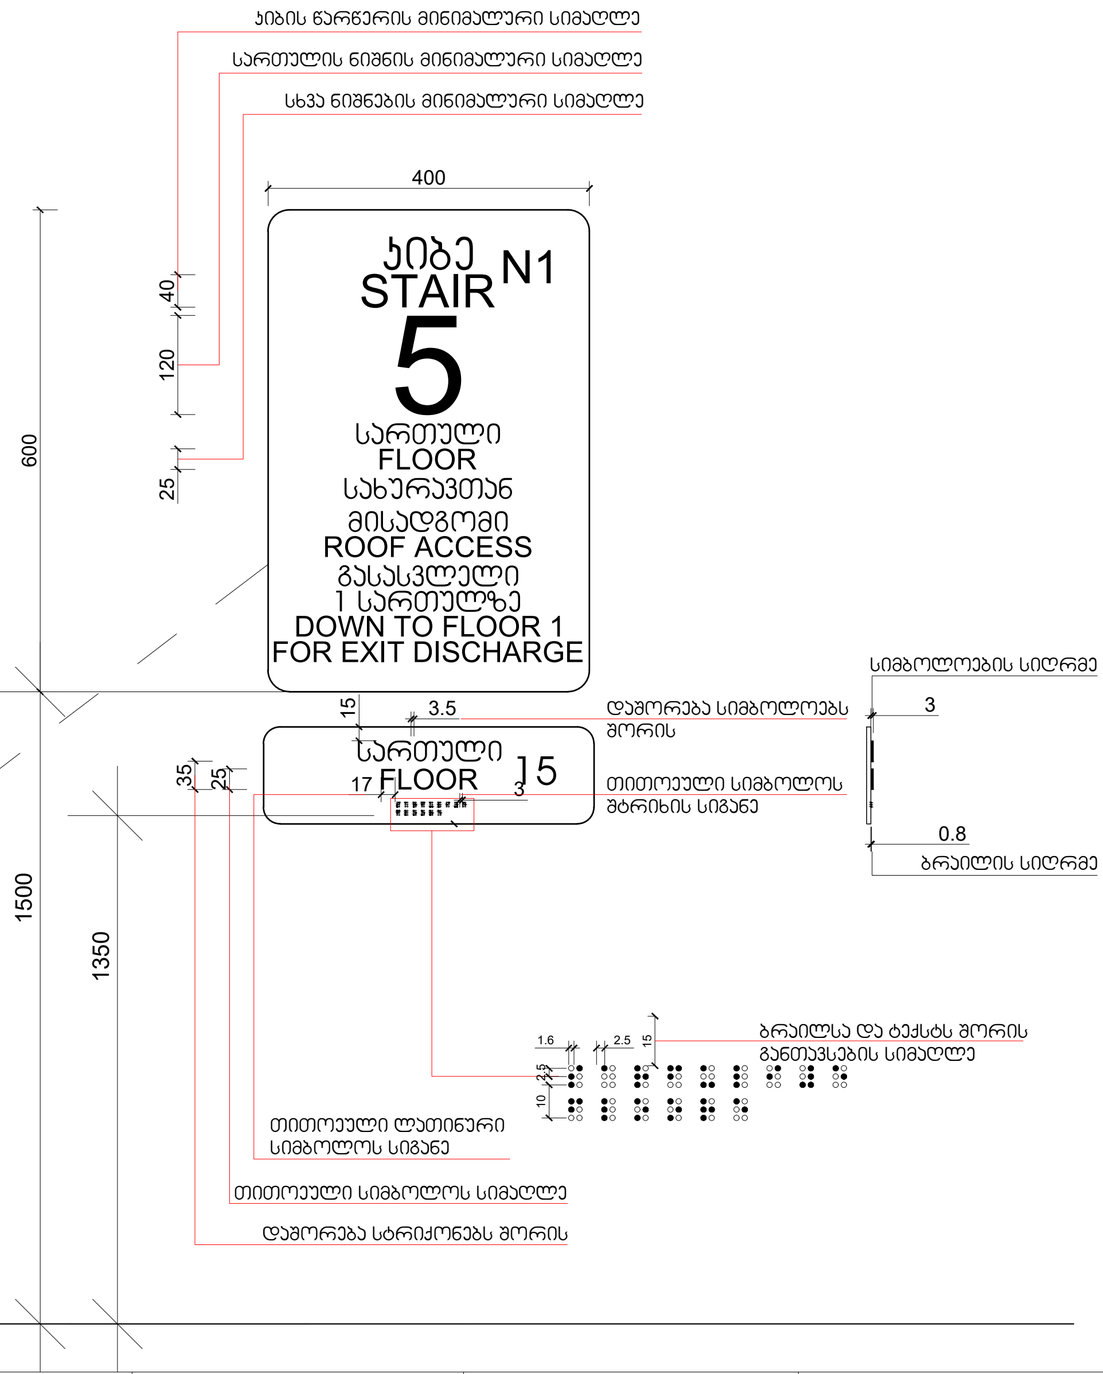

დეტალები

დირექტორი : ჯირილე მორჩილაძე	არქიტექტორი: ჯირილე მორჩილაძე გიორგი შონია გოჩა ნადირაშვილი ანა წიკლაური	გეოლოგია: გ.სიყმაშვილი გ.სადრაძე	სახანძრო უსაფრთხოება: ი. ჯვარაცხელია მ.ძიძიგური	საპროექტო ორგანიზაცია შ.პ.ს "დიზაინ სტუდიო"	მრავალბინიანი საცხოვრებელი სახლი ს/კ 01.10.07.004.070	დამკვეთი: შ.პ.ს "ჰერსპექტივა 1 " №:405446520	ფურცელი № 92 / მაშტაბი 1:200 / ა3 - 401 - მ

დეტალები

ნიშანი პიქტოგრამებით, ამობურცული ნიშნებით და ბრაილით
განთავსდება
მისაწვდომ ტუალეტებთან კარის მომიჯნავედ

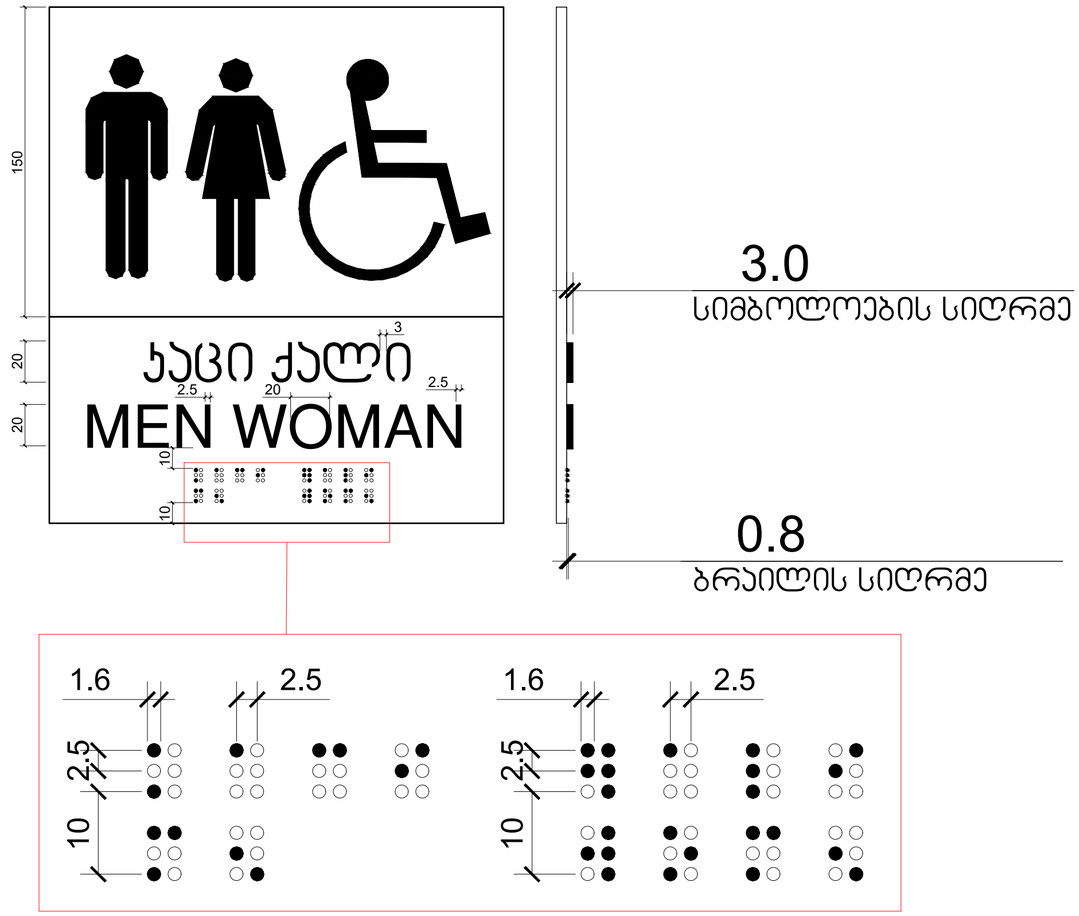

დირექტორი : ჯირილე მორჩილაძე	არქიტექტორი: ჯირილე მორჩილაძე გიორგი შონია გოჩა ნადირაშვილი ანა წიკლაური	გეოლოგია: გ.სიყმაშვილი გ.სადრაძე	სახანძრო უსაფრთხოება: ი. ჯვარაცხელია მ.ძიძიგური	საპროექტო ორგანიზაცია შ.პ.ს "დიზაინ სტუდიო"	მრავალბინიანი საცხოვრებელი სახლი ს/ჯ 01.10.07.004.070	დამკვეთი: შ.პ.ს "ჰერსპექტივა 1 " №:405446520	ფურცელი № 93 მაშტაბი 1:200 აე - 402 - მ

დეტალები

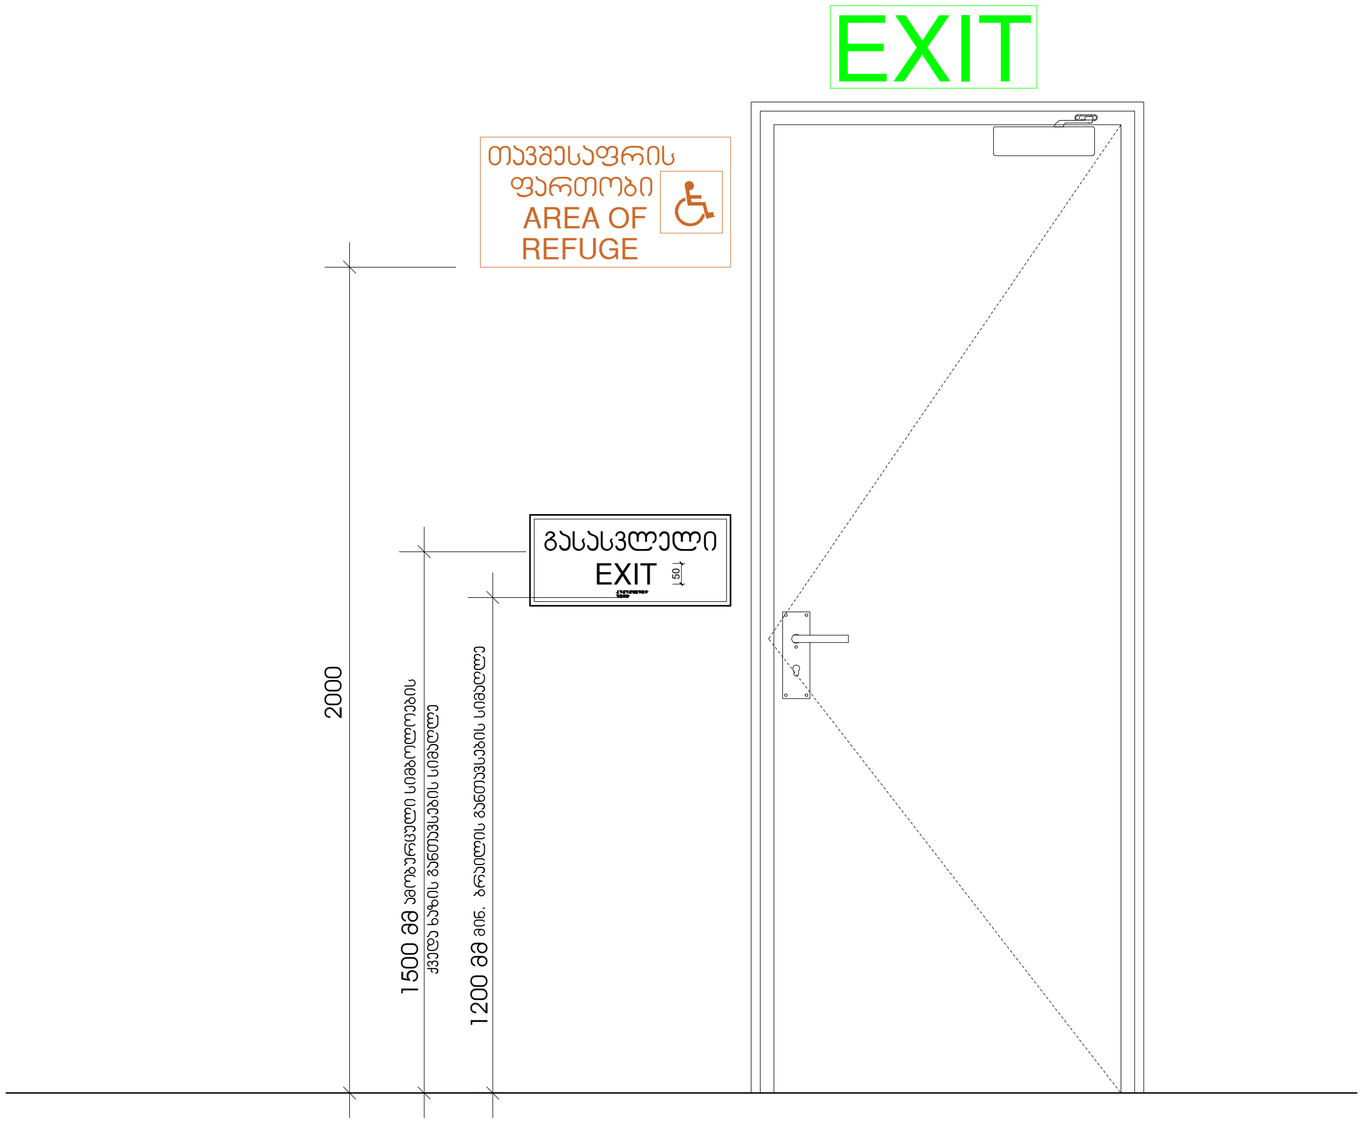

დირექტორი : ჯირილე მორჩილაძე	არქიტექტორი: ჯირილე მორჩილაძე გიორგი შონია გოჩა ნადირაშვილი ანა წიკლაური	გეოლოგია: გ.სიყმაშვილი გ.სადრაძე	სახანძრო უსაფრთხოება: ი. ჯვარაცხელია მ.ძიძიგური	საპროექტო ორგანიზაცია შ.პ.ს "დიზაინ სტუდიო"	მრავალბინიანი საცხოვრებელი სახლი ს/პ 01.10.07.004.070	დამკვეთი: შ.პ.ს "პერსპექტივა 1 " №:405446520	ფურცელი № 94 მაშტაბი 1:200 პე - 403 - მ

დეტალები

გასასვლელის განათებული ნიშანი

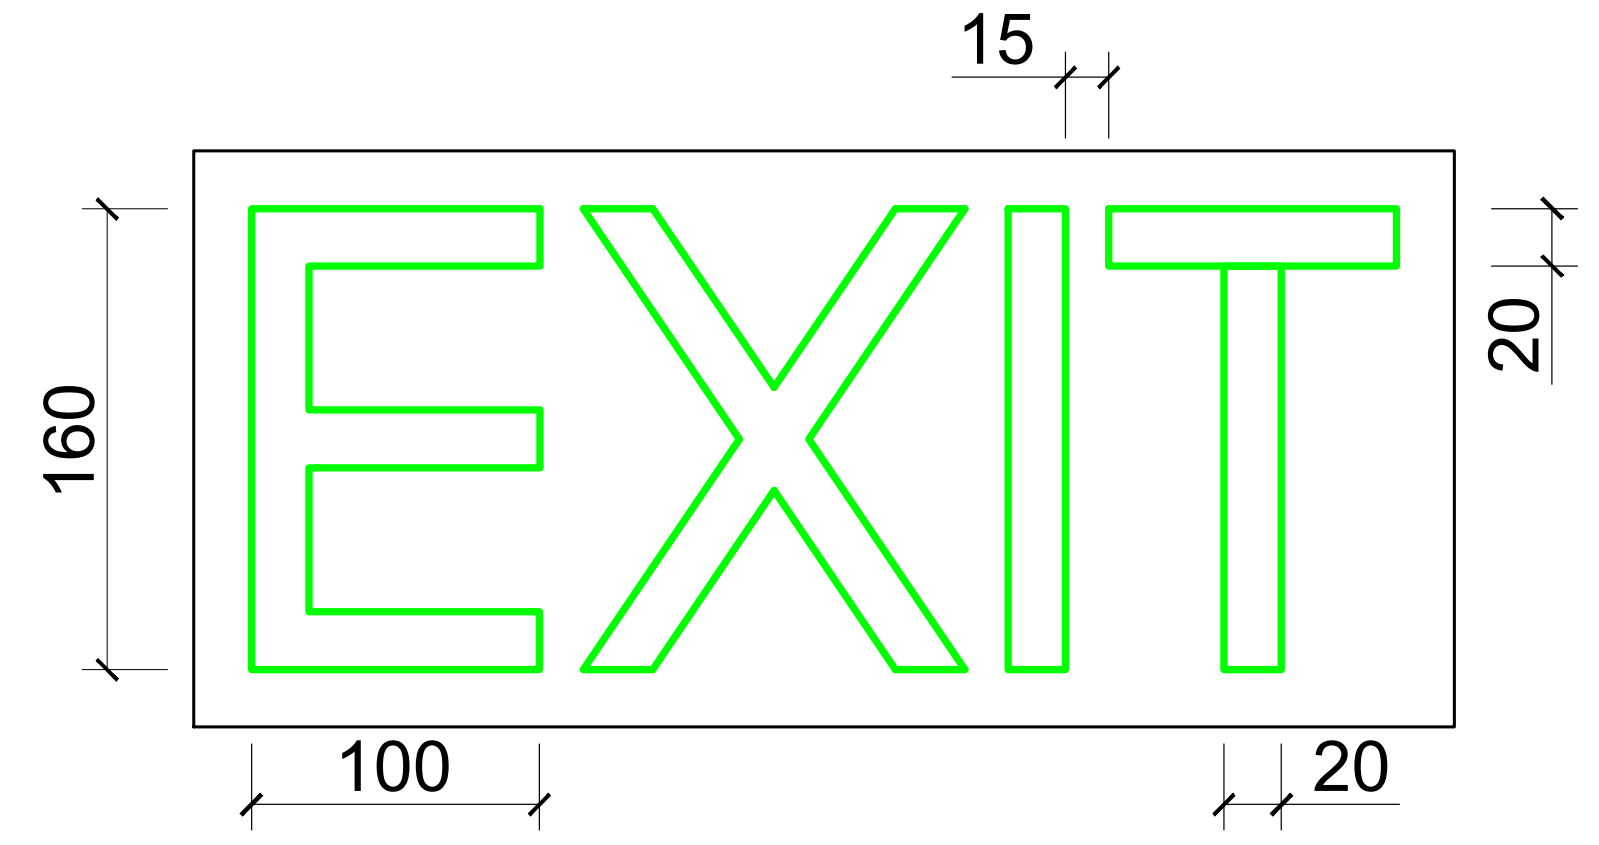

განათებული ნიშანი თავშესაფრის ფართობთან მიმავალ კართან

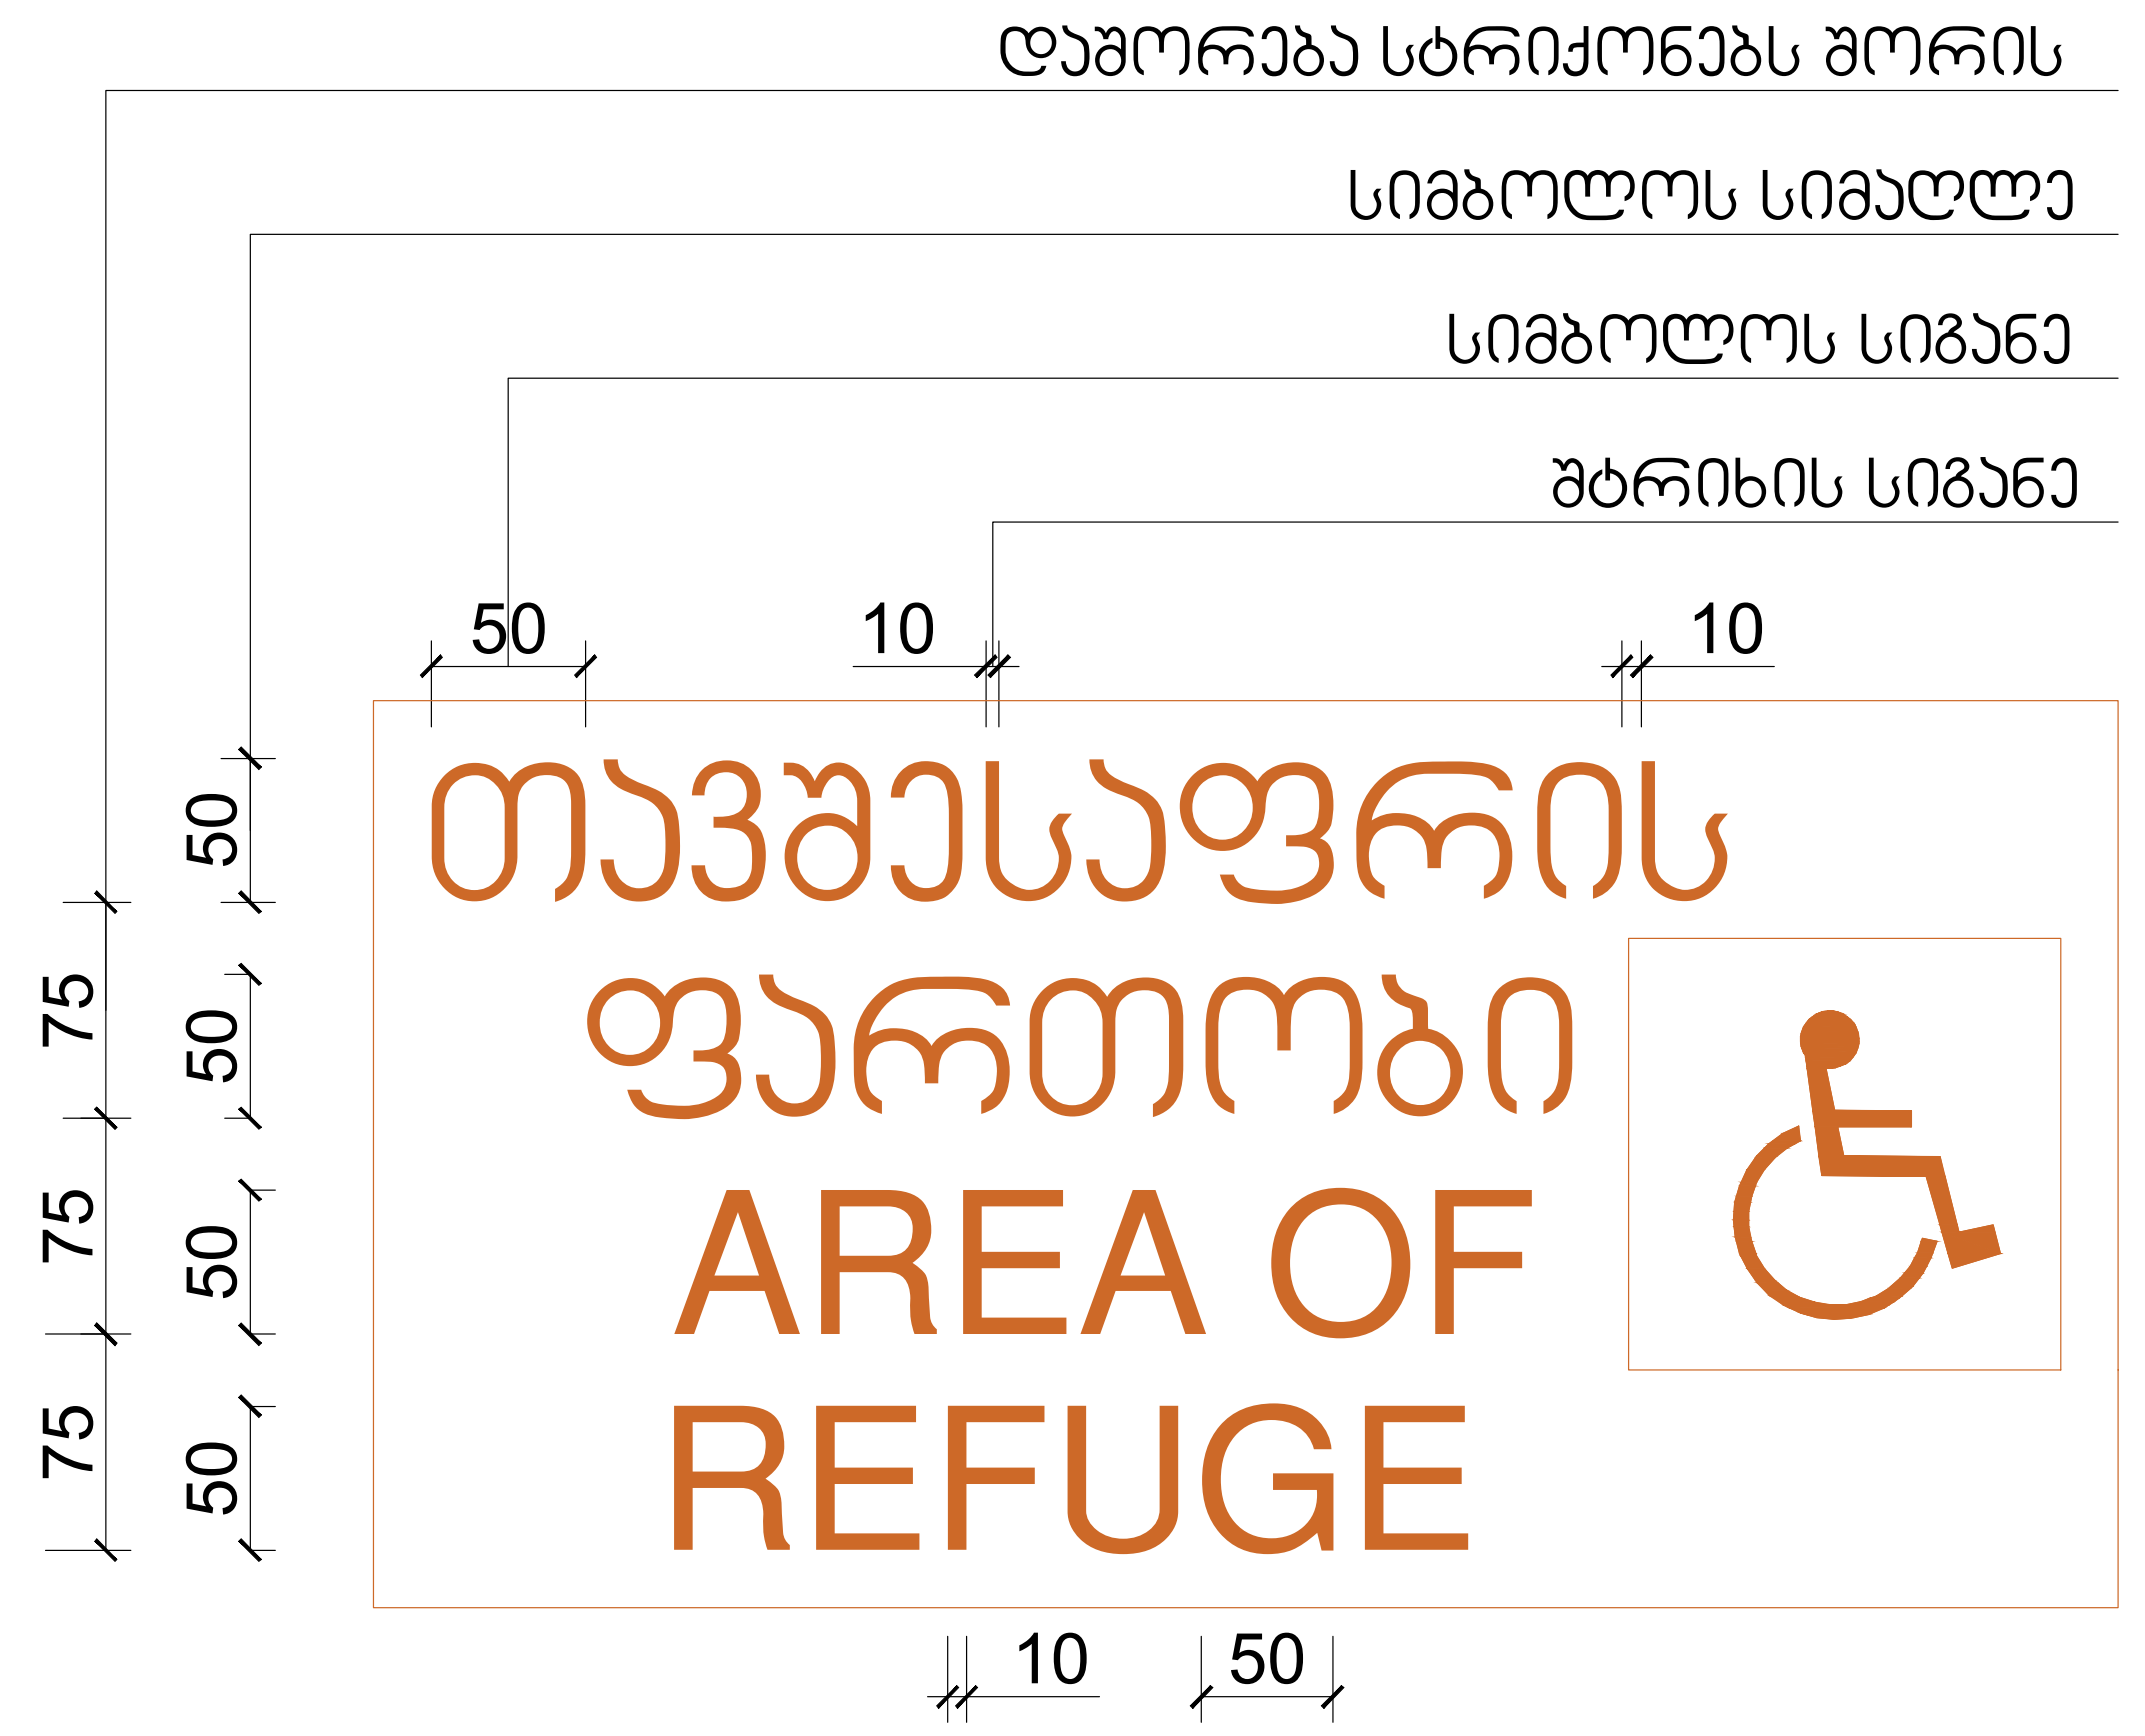

ნიშანი ამობურცული სიმბოლოებით და ბრაილით გზა-კიბის შესასვლელთან და გარეთ გამავალ ყველა კართან

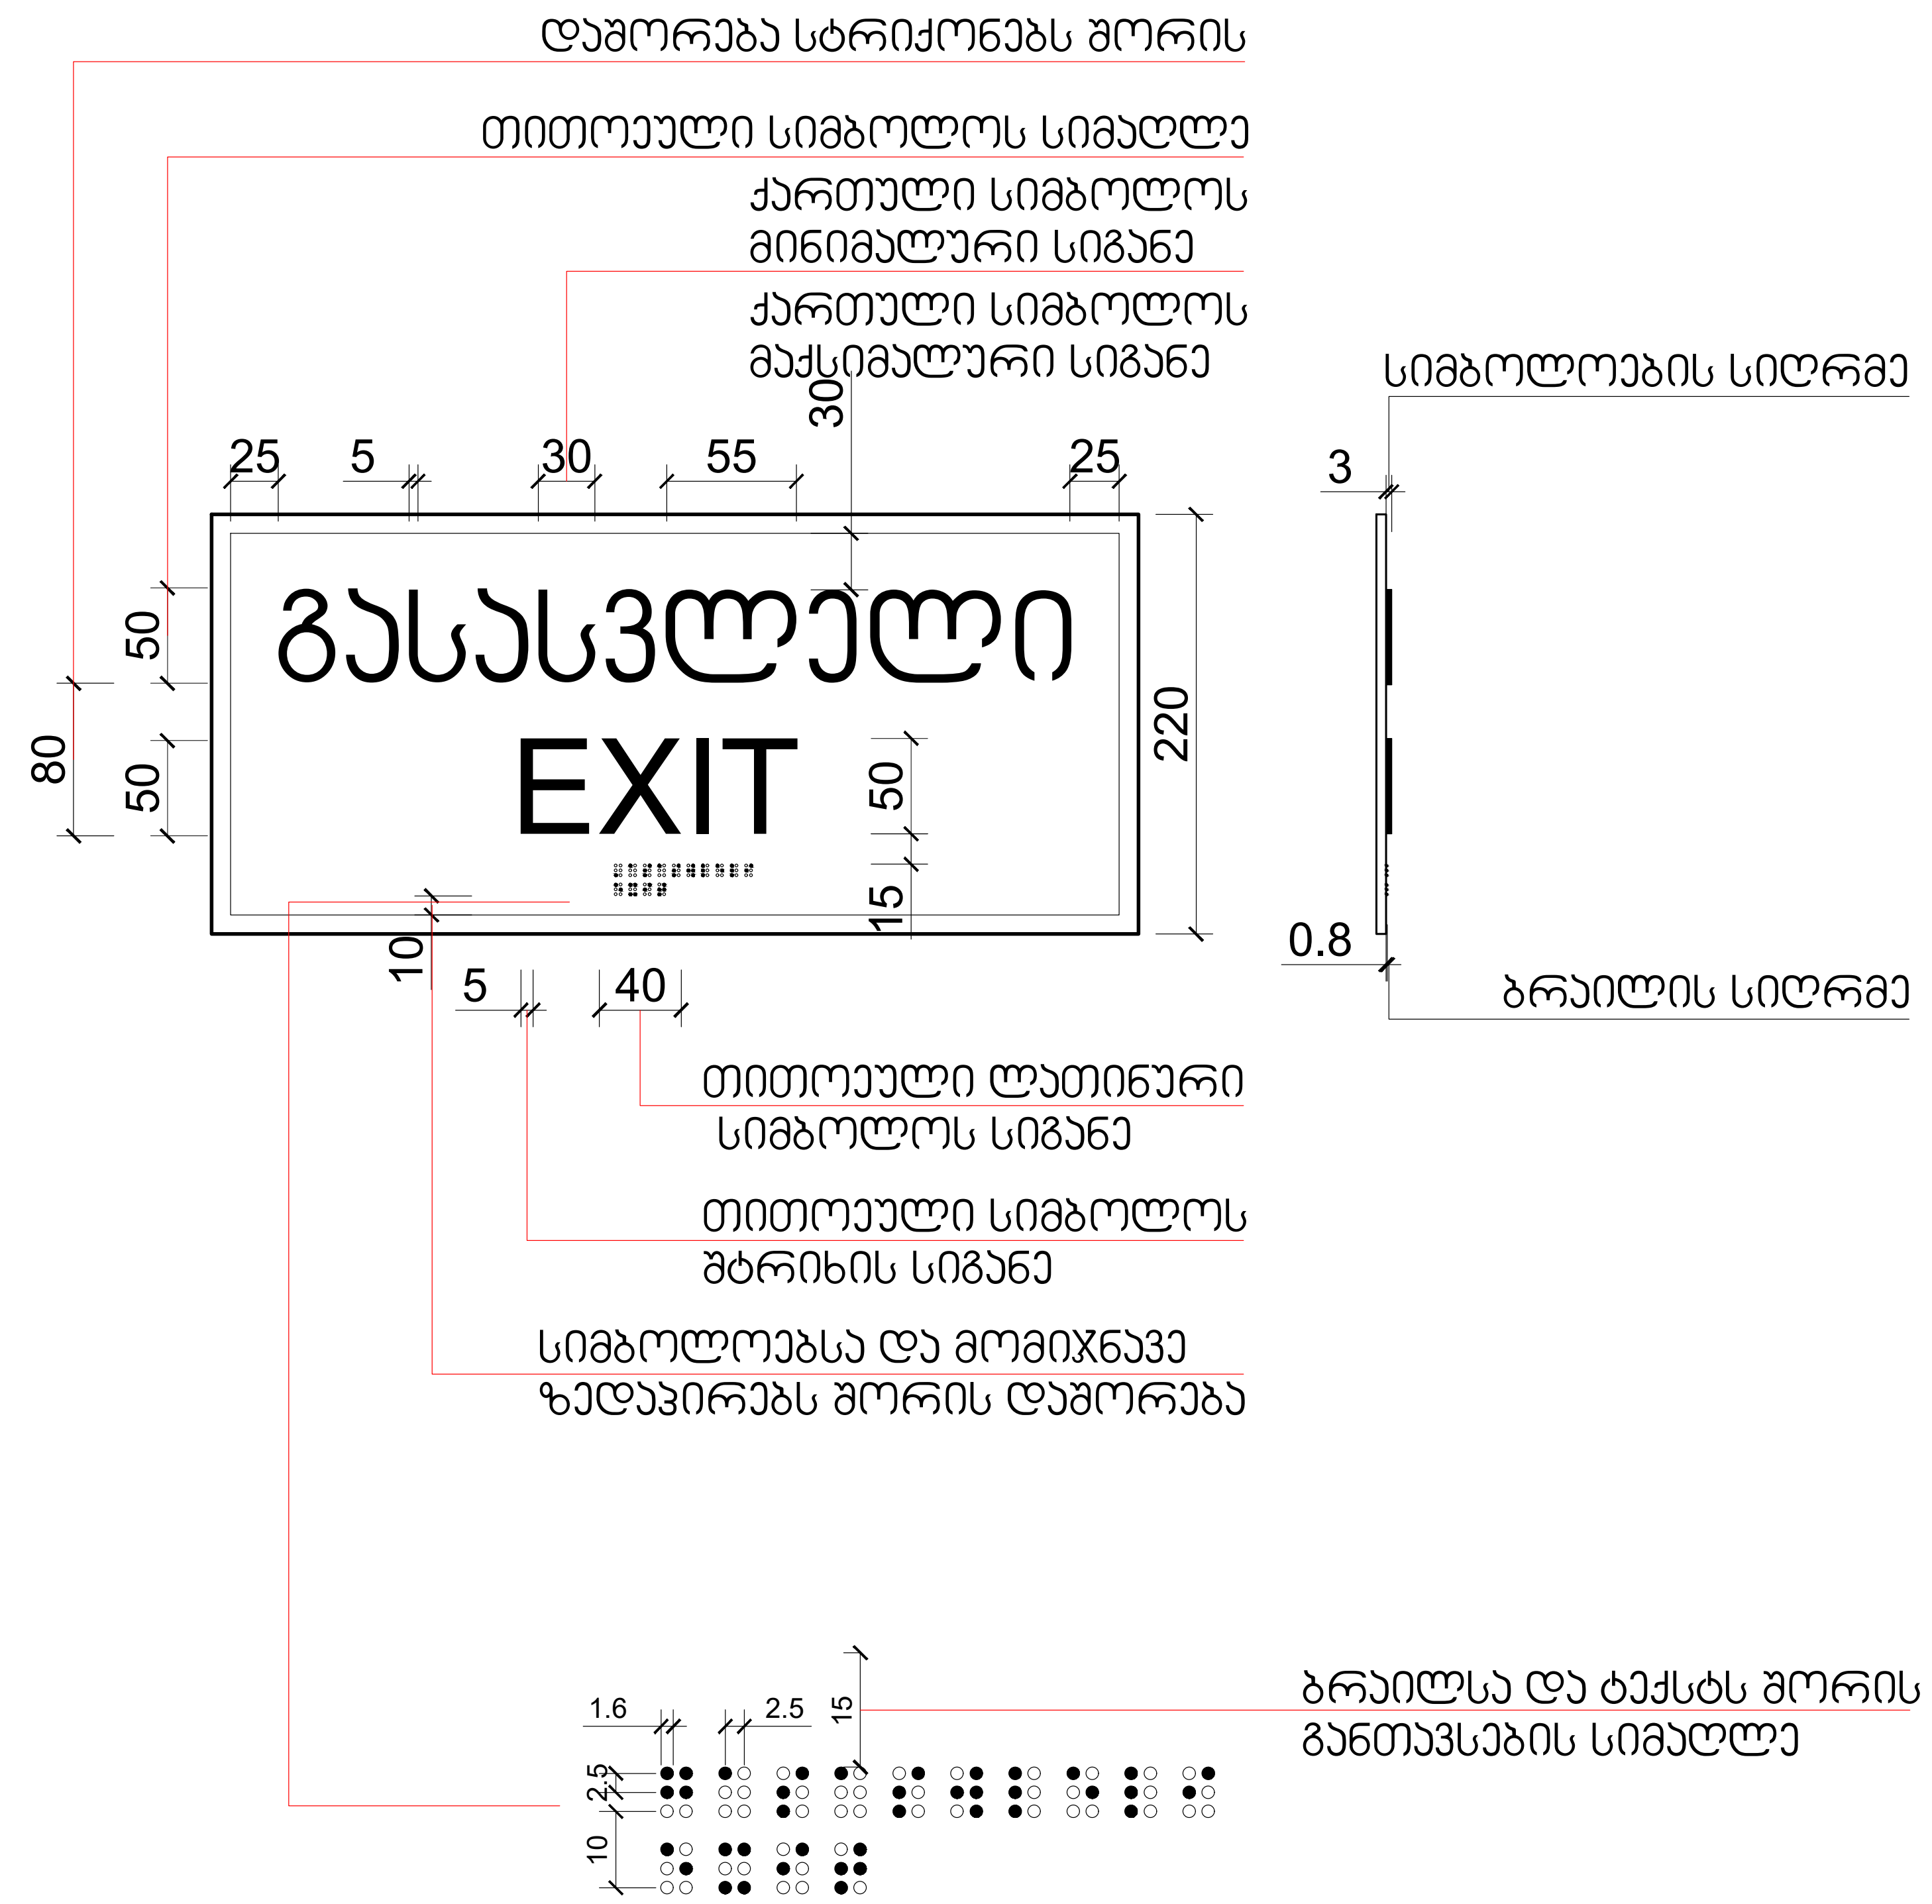

მასშტაბი: 1 : 5

დირექტორი : კირილე მორჩილაძე	არქიტექტორი: კირილე მორჩილაძე გიორგი შონია გოჩა ნადირაშვილი ანა წიკლაური	გეოლოგია: გ.სიყმაშვილი გ.სადრაძე	სახანძრო უსაფრთხოება: ი. კვარაცხელია მ.ძიძიგური	საპროექტო ორგანიზაცია შ.პ.ს "დიზაინ სტუდიო"	მრავალბინიანი საცხოვრებელი სახლი ს/კ 01.10.07.004.070	დამკვეთი: შ.პ.ს "პერსპექტივა 1 " №:405446520	ფურცელი № 95 მაშტაბი 1:200 აე - 404 - მ

დეტალები

სასწრაფო სამედიცინო დახმარების საერთაშორისო სიმბოლო
(სიცოცხლის ვარსკვლავი) განთავსდება ლიფტის ჩარჩოს ორივე მხარეს

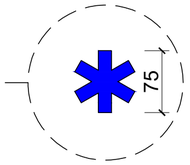

ნიშანი განთავსდება ლიფტის გამოსაძახებელ ღილაკთან



მასშტაბი: 1 : 5

დირექტორი : ჯირილე მორჩილაძე	არქიტექტორი: ჯირილე მორჩილაძე გიორგი შონია გოჩა ნადირაშვილი ანა წიკლაური	გეოლოგია: გ.სიყმაშვილი გ.სადრაძე	სახანძრო უსაფრთხოება: ი. ჯვარაცხელია მ.ძიძიგური	საპროექტო ორგანიზაცია შ.პ.ს "დიზაინ სტუდიო"	მრავალბინიანი საცხოვრებელი სახლი ს/ჯ 01.10.07.004.070	დამკვეთი: შ.პ.ს "პერსპექტივა 1 " №:405446520	ფურცელი № 96 მაშტაბი 1:200 პე - 405 - 8

დეტალები

ნიშანი განთავსდება
გზა-ჯიხის საზღვრებში ჯარის მომიჯნავედ

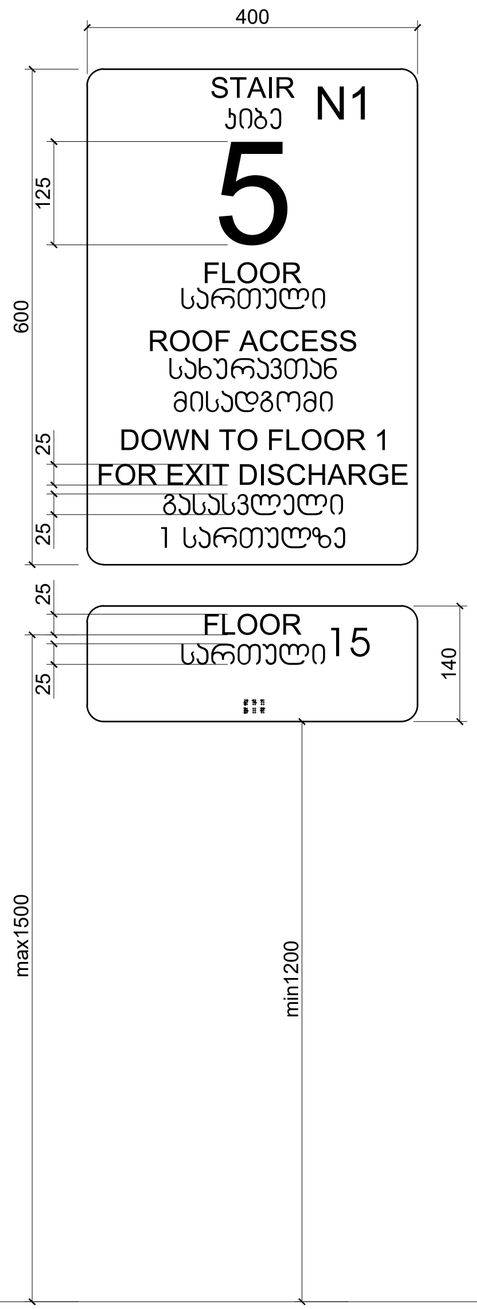

ნიშანი განთავსდება
გზა-ჯიხის საზღვრებში ჯარის მომიჯნავედ

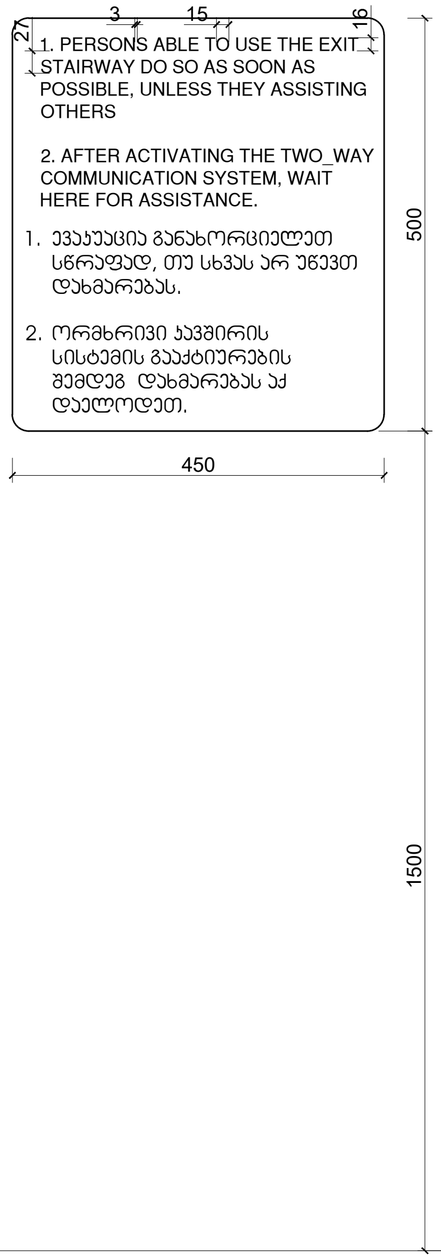

ნიშანი განთავსდება
გარე მისაწვდომ ავტოსადგომთან



ნიშანი განთავსდება
შიგა მისაწვდომ ავტოსადგომთან

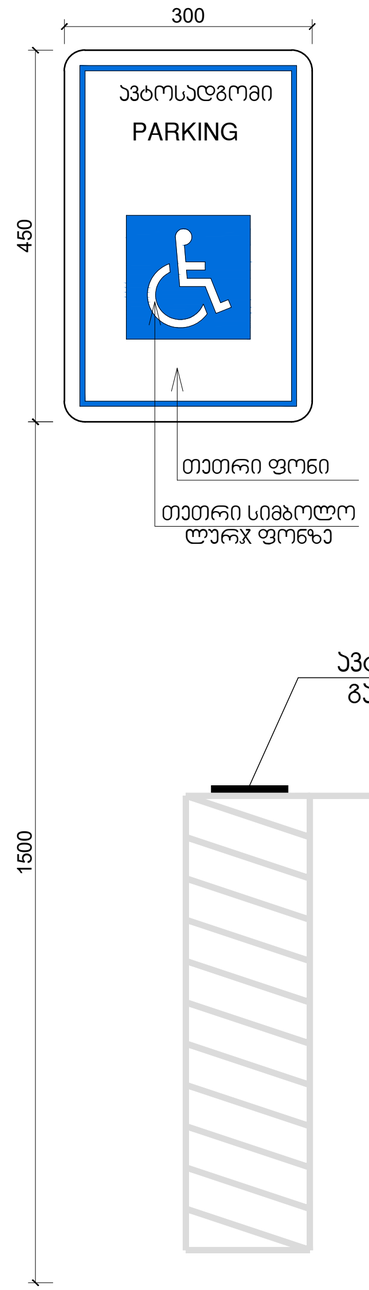

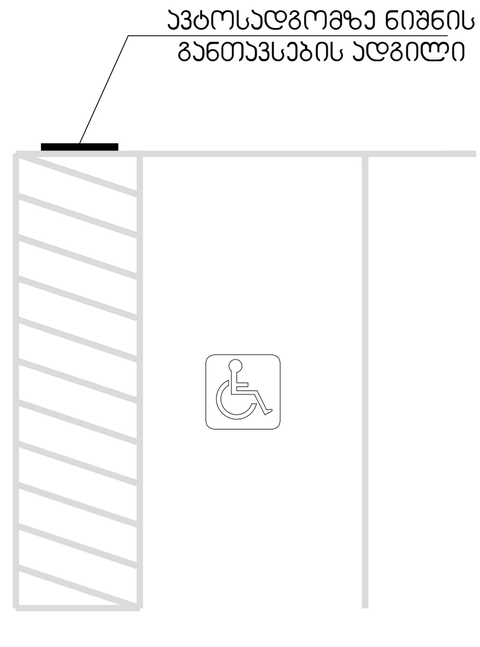

მასშტაბი: 1 : 5

დირექტორი : ჯირილე მორჩილაძე	არქიტექტორი: ჯირილე მორჩილაძე გიორგი შონია გოჩა ნადირაშვილი ანა წიკლაური	გეოლოგია: გ.სიყმაშვილი გ.სადრაძე	სახანძრო უსაფრთხოება: ი. ჯვარაცხელია მ.ძიძიგური	საპროექტო ორგანიზაცია შ.პ.ს "დიზაინ სტუდიო"	მრავალბინიანი საცხოვრებელი სახლი ს/პ 01.10.07.004.070	დამკვეთი: შ.პ.ს "პერსპექტივა 1 " №:405446520	ფურცელი № 97 / მასშტაბი 1:200 აა - 406- მ

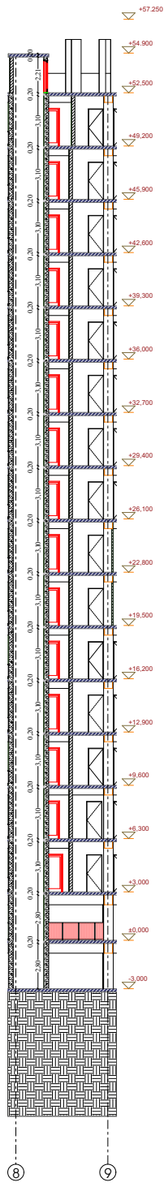

არქიტექტურა

ჭრილი 8-9

პირობითი აღნიშვნები

საძირკვლის საზღვარი

ბეტონი

ბლოკი

ბიზარი

ერთფერდიანი კარი

ერთფერდიანი კარი ზღურბლით

ორფერდიანი კარი

ორფერდიანი კარი ზღურბლით

EXIT საევაკუაციო გასასვლელი

დირექტორი : ჯირილე მორჩილაძე	არქიტექტორი: ჯირილე მორჩილაძე გიორგი შონია გოჩა ნადირაშვილი	გეოლოგია: გ.სიყმაშვილი გ.სადრაძე	სახანძრო უსაფრთხოება: ი. ჯვარაცხელია მ.ძიძიგური	საპროექტო ორგანიზაცია შ.პ.ს "დიზაინ სტუდიო"	მრავალბინიანი საცხოვრებელი სახლი ს/პ 01.10.07.004.070	დამკვეთი: შ.პ.ს "ჰერსპექტივა 1 " №:405446520

ფურცელი № 19	1:200 მასშტაბი აე -117