გეგმა -7.50 ნიშნულზე
მ. 1:300

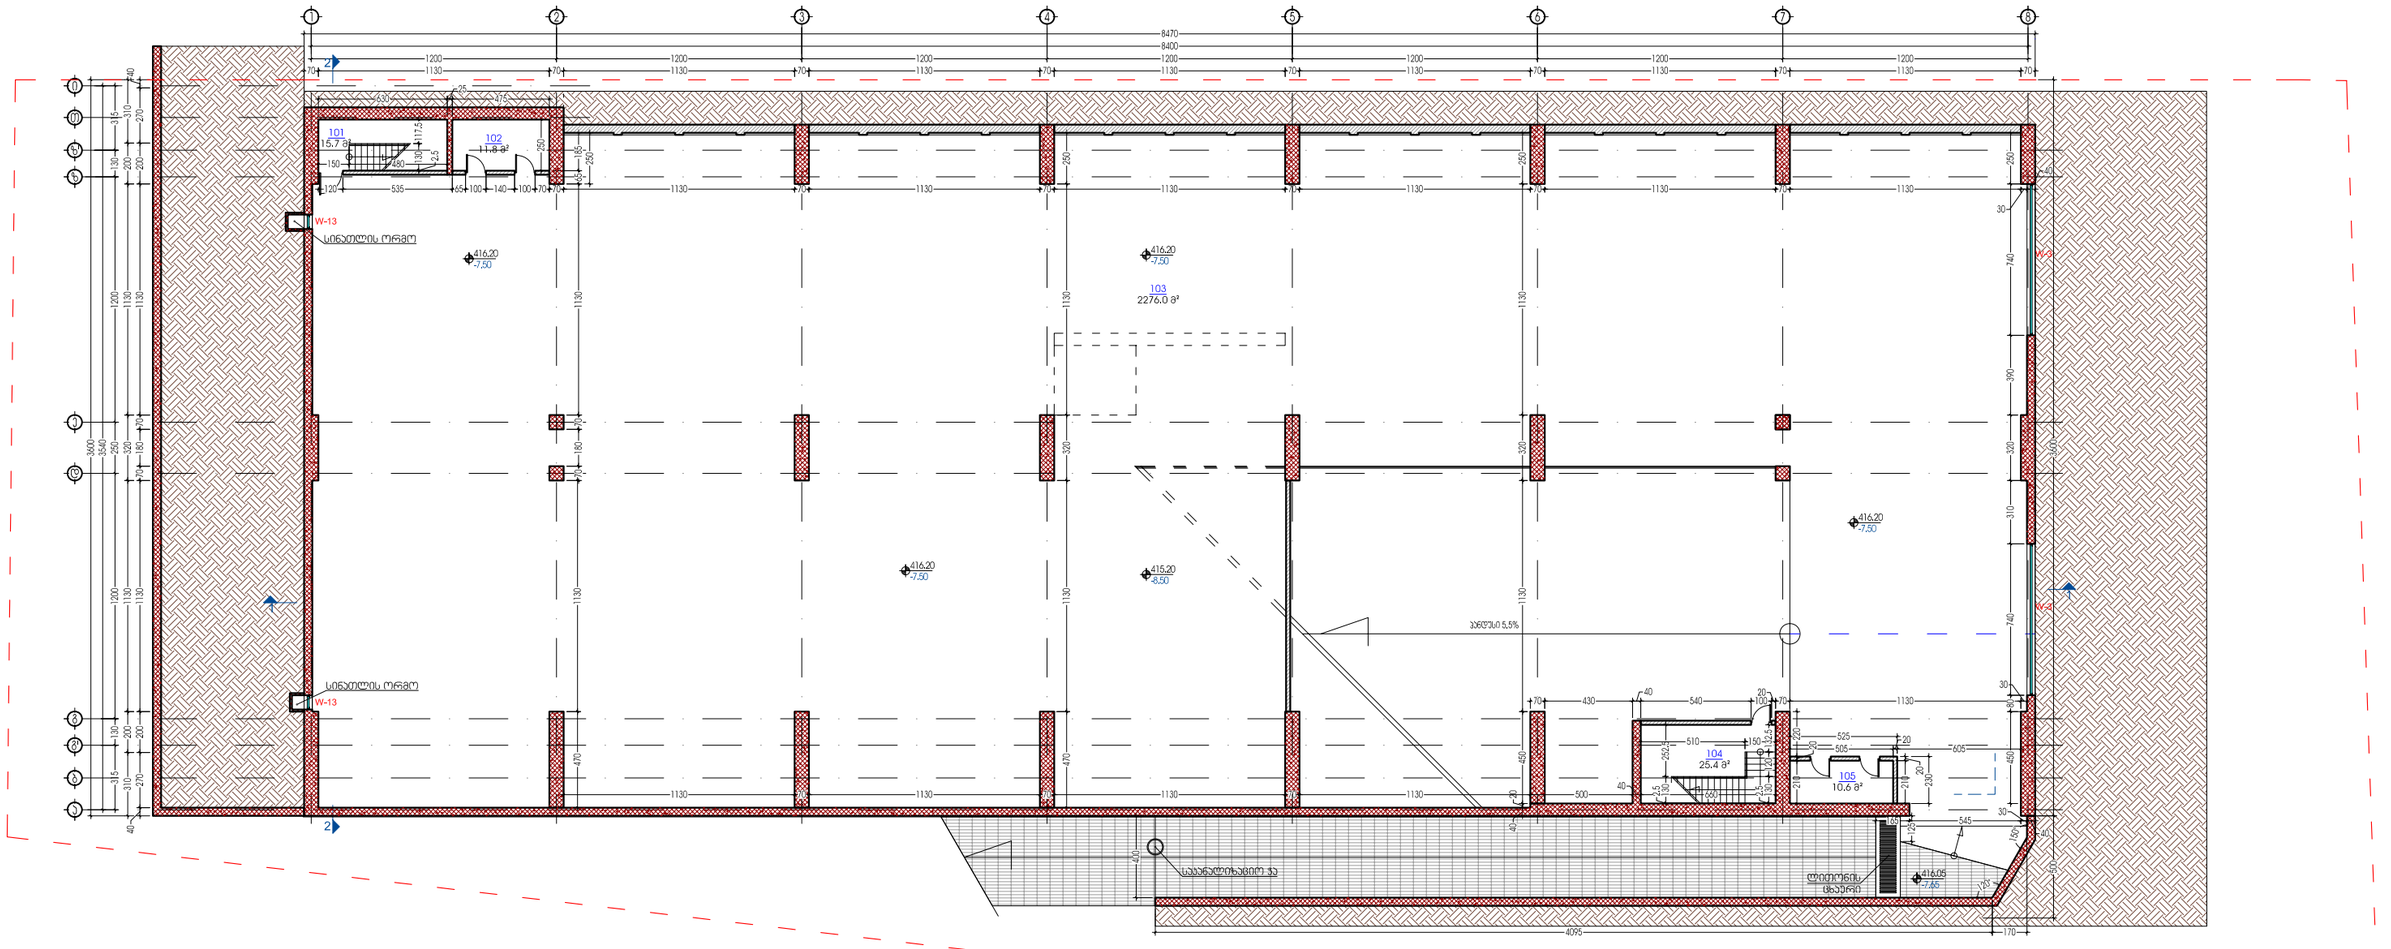

შენიშვნა:



პირობითი აღნიშვნები	
101	სათავსოს ნომერი
00.0 მ²	სათავსოს ფართი
Ⓑ-1	იატაკის ტიპი
Ჯ-1	ჯარების ტიპი
Ფ-1	ფანჯრის ტიპი
Ჭტ-1	ჭიბრუჯის ტიპი

პირობითი აღნიშვნები	
±0.00	ნიშნული (გეგმაზე)
±0.00	ნიშნული (ჭრილებზე და ფასადებზე)
1	ჭრილის ხაზი
1	ღერძის მაჩვენებელი ნომერი
	საკონეკტო რაზე პოლონა, კედელი
	საკონეკტო კედელი, ტიხარი

ფურცლის დასახელება: გეგმა -7.50 ნიშნულზე		მასშტაბი 1:300
დირექტორი	გ. ჯვიწინაშვილი	
არქიტექტორი	გ. ჯვიწინაშვილი	
ავტორი	დ. ვეშაპიძე	
დაამუშავა	გ. ქოროღლიშვილი	
შეამოწმა	პ. მაისურაძე	

ობიექტის სახელწოდება:
მრავალფუნქციური სავაჭრო ცენტრი

ობიექტის მისამართი: ქ. თბილისი, დიდუბე-ჩუღურეთის რაიონი, ცაბაძის ქ. №8

ფურცელი: Ა-8

დამკვეთი: ქალაქის გული

ფურცლები: Ა-21

გიდაკო
Company "GIDAKO"
Tbilisi, Georgia
Tel/Fax: (+995 32) 2 00 92 92
E_mail: gidakoo@gu.ge
License # 2165

ᲒᲔᲒᲛᲐ -4.20 / -2.10 ᲜᲘᲨᲜᲣᲚᲖᲔ
Მ. 1:300

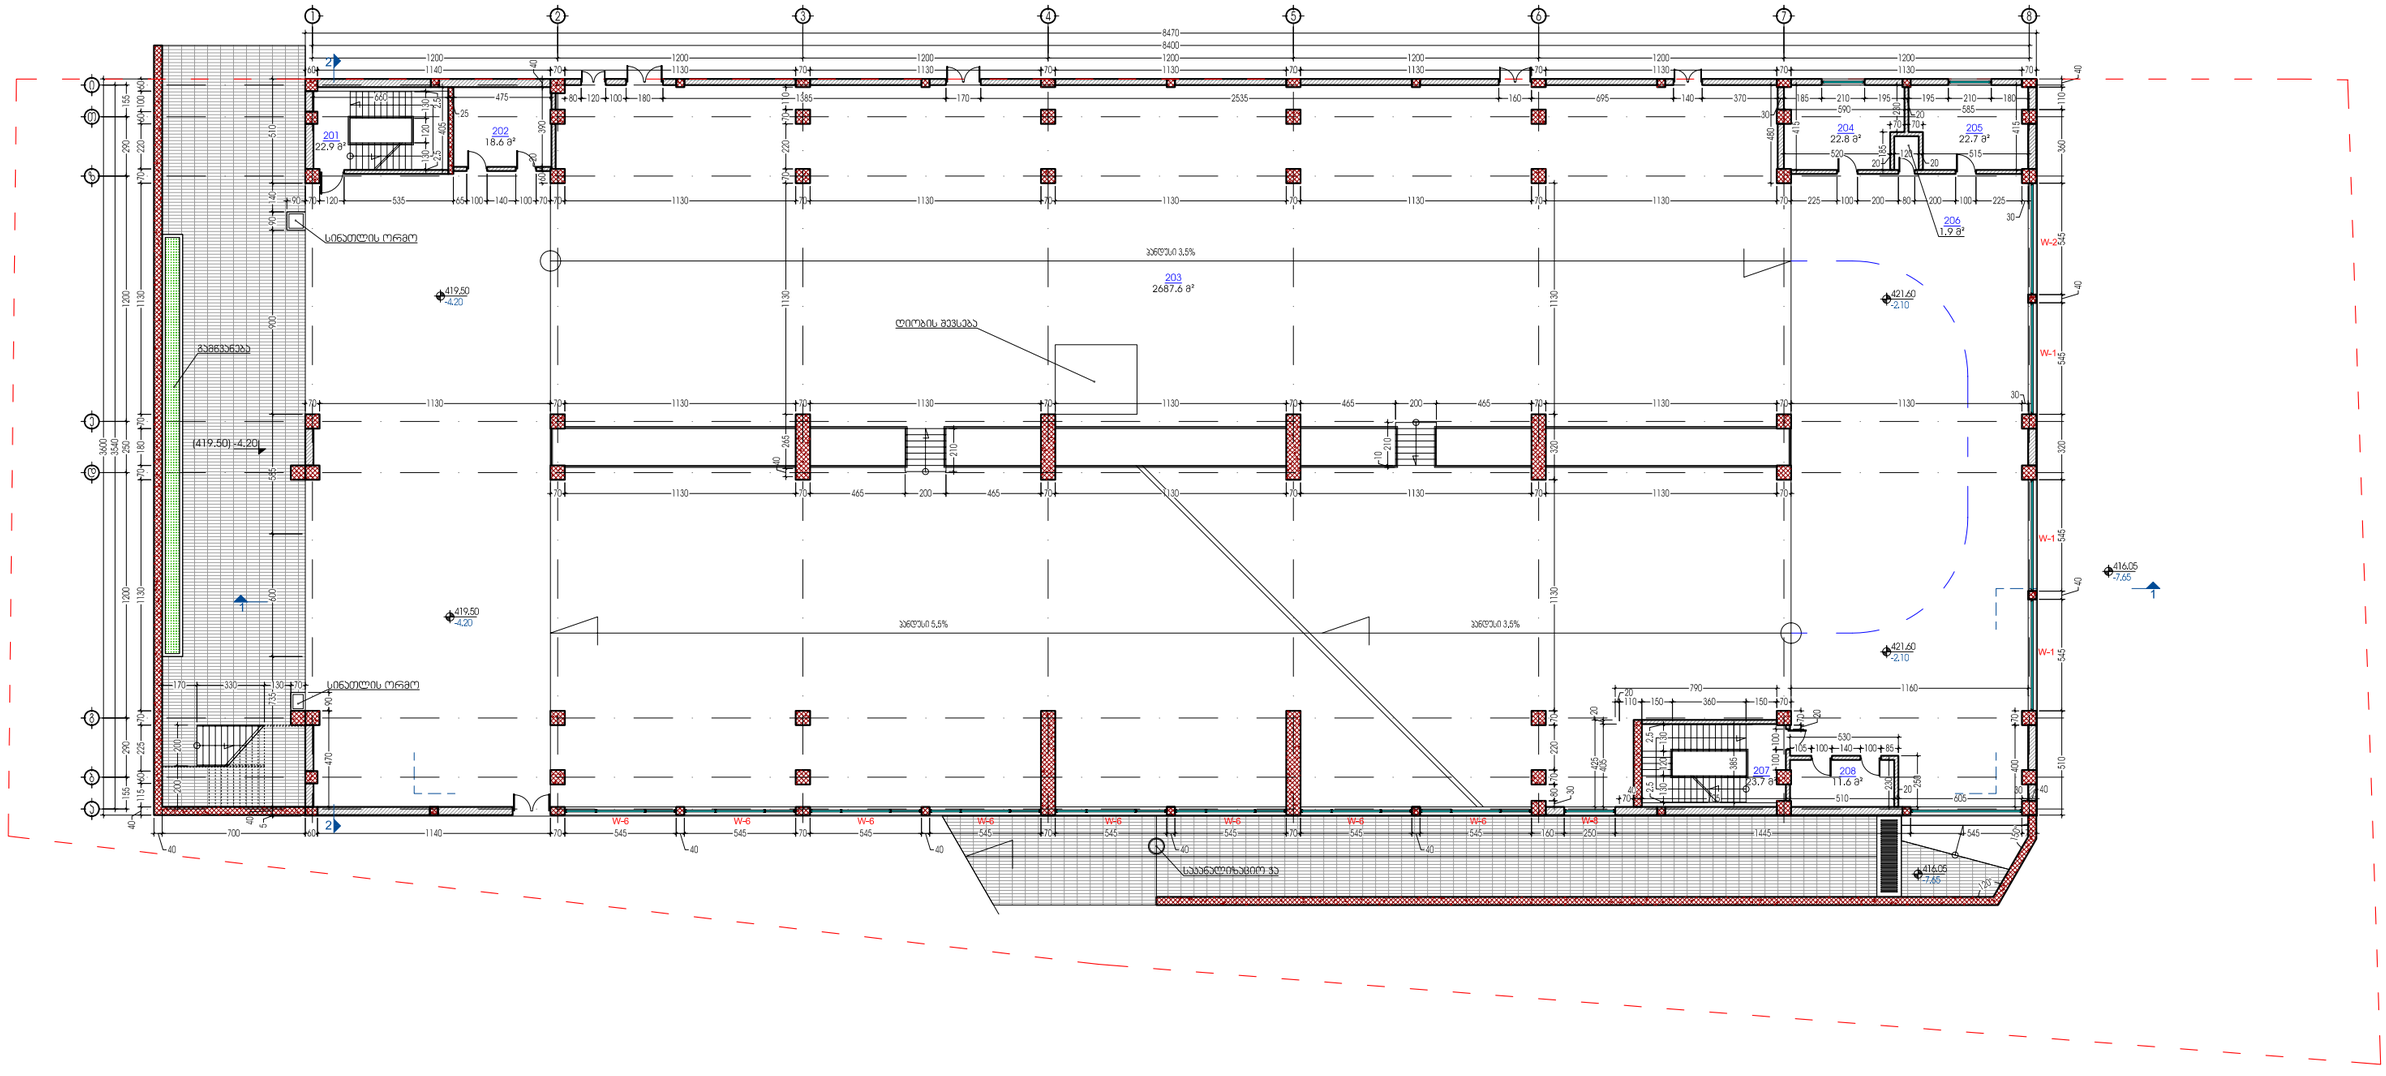

შენიშვნა:



პირობითი აღნიშვნები	
101	სათავსოს ნომერი
00.0 მ²	სათავსოს ფართი
ტ-1	იატაკის ტიპი
ჯ-1	ჯარების ტიპი
ფ-1	ფანჯრის ტიპი
ვტ-1	ვიტრაჟის ტიპი

პირობითი აღნიშვნები	
±0.00	ნიშნული (გეგმაზე)
±0.00	ნიშნული (ჭრილებზე და ფასადებზე)
	ჭრილის ხაზი
	ღერძის მაჩვენებელი ნომერი
	საკონტაქტო რაც პოლონა, კედელი
	საკონტაქტო კედელი, ტიხარი

ფურცლის დასახელება: გეგმა -4.20 / -2.10 ნიშნულზე		მასშტაბი 1:300
დირექტორი	გ. ჯვიწინაშვილი	
არქიტექტორი	გ. ჯვიწინაშვილი	
ავტორი	დ. ვეშაპიძე	
დაამუშავა	გ. ქოროლლიშვილი	
შეამოწმა	ჯ. მაისურაძე	

ობიექტის სახელწოდება:
მრავალფუნქციური სავაჭრო ცენტრი

ობიექტის მისამართი:
ქ. თბილისი, დიდუბე-ჩუღურეთის რაიონი, ცაბაძის ქ. №8

ფურცელი ა-9

დამკვეთი:
ქალაქის გული

ფურცლები ა-21

გეოდაკო
საკონსულტაციო ინჟინერიული ფირმა
Company "GEODACO+"
Tbilisi, Georgia
Dekali III St.
Tel/fax: (+995 32) 45 45 72
(+995 32) 45 45 53, 45 44 72
(+995 32) 45 45 52
E_mail: <godaco@gol.ge>
License # 2165

გეგმა 0.00 / 2.10 ნიშნულზე
მ. 1:300

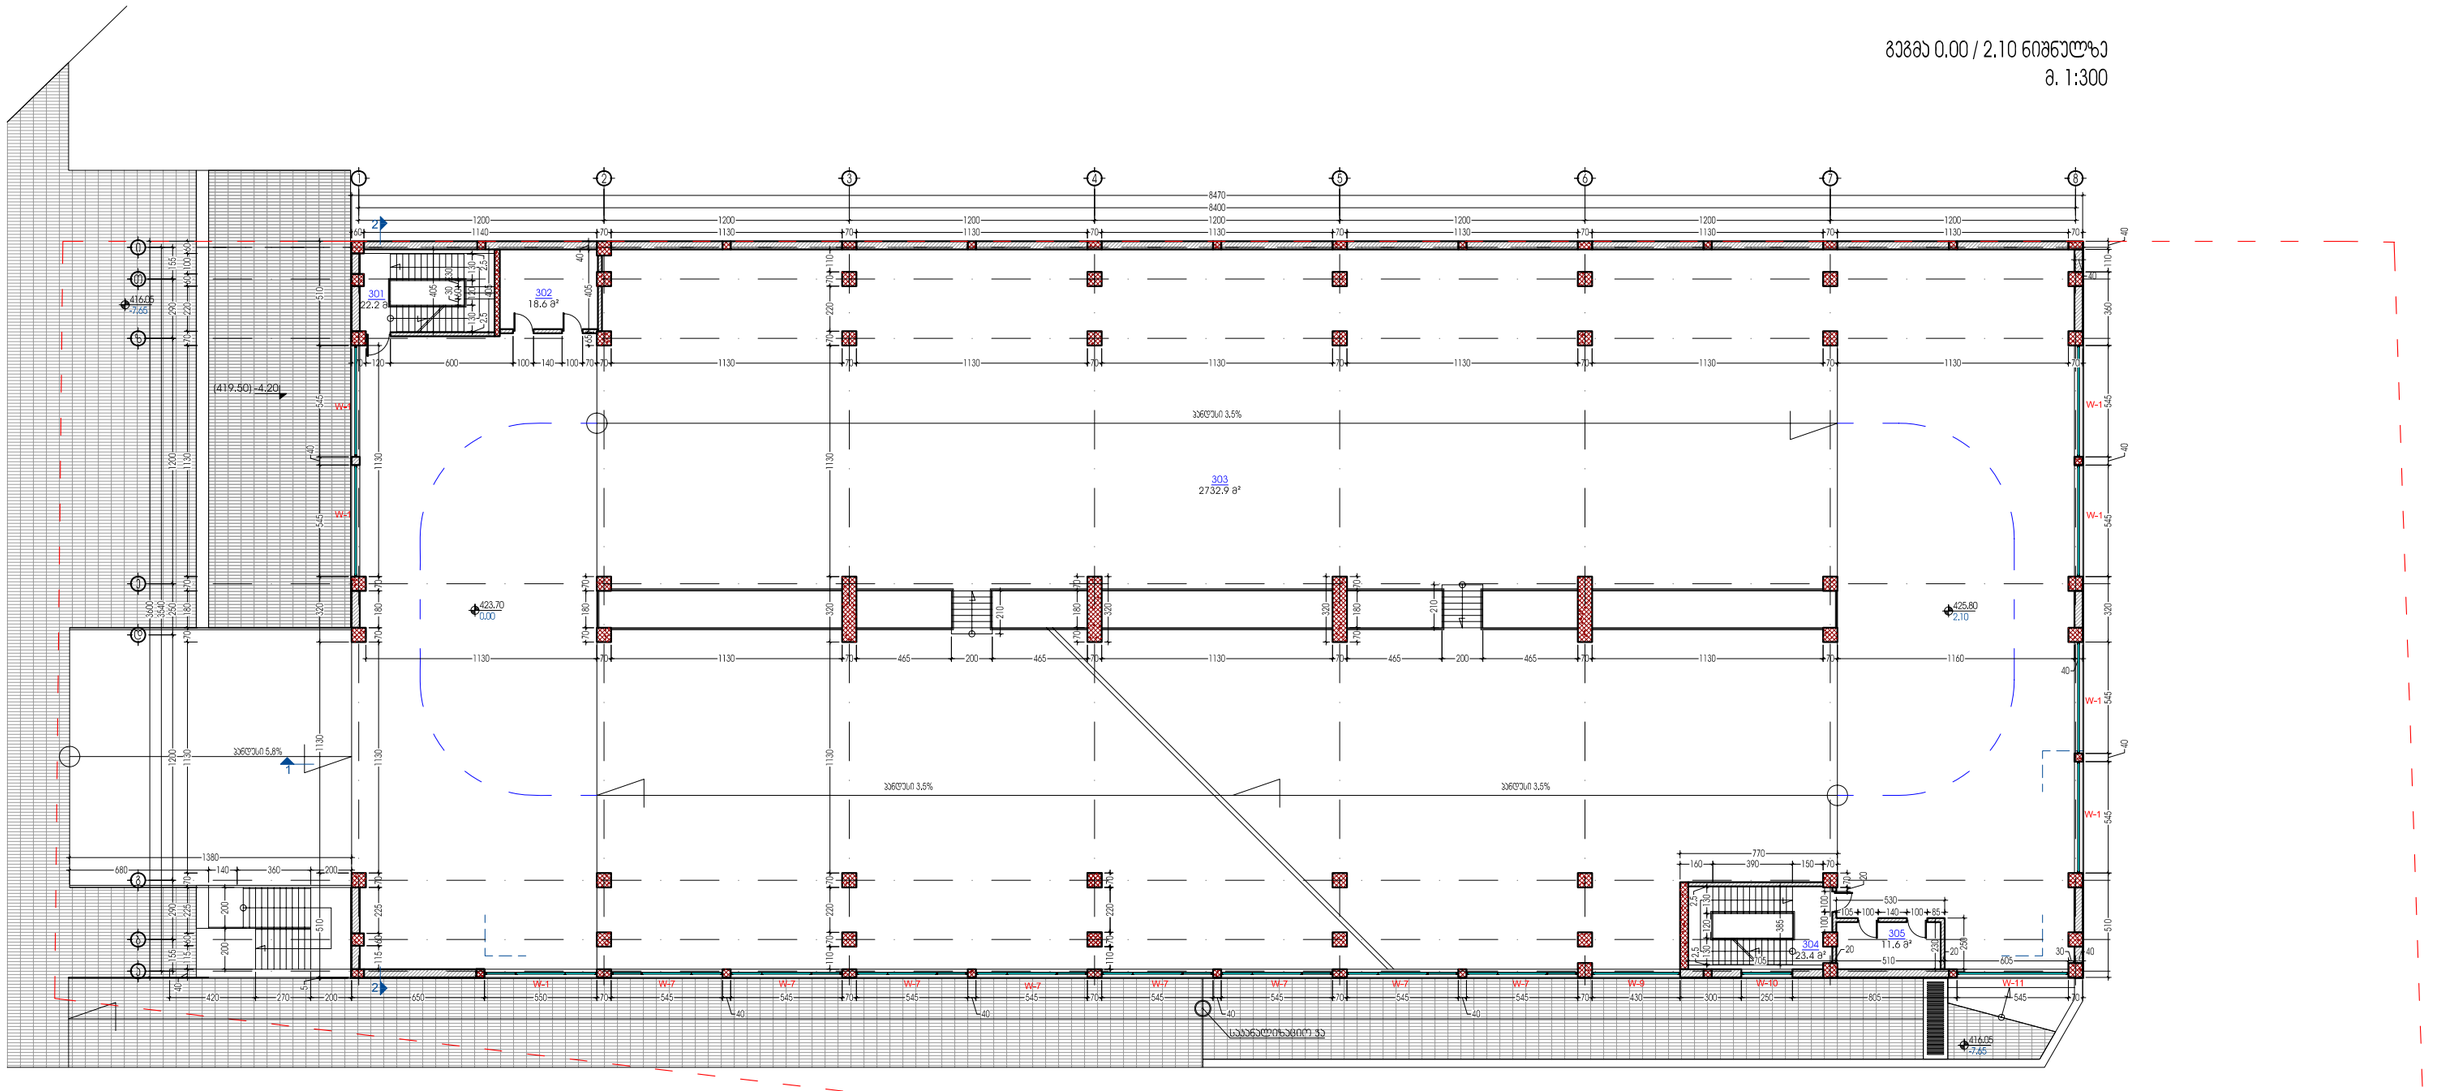

შენიშვნა:



პირობითი აღნიშვნები	
101	სათავსოს ნომერი
00.0 მ²	სათავსოს ფართი
Ⓑ-1	იატაკის ტიპი
ჯ-1	ჯარების ტიპი
ფ-1	ფანჯრის ტიპი
ვტ-1	ვიტრაჟის ტიპი

პირობითი აღნიშვნები	
±0.00	ნიშნული (გეგმაზე)
±0.00	ნიშნული (ჭრილებზე და ფასადებზე)
1	ჭრილის ხაზი
1	ღერძის მაჩვენებელი ნომერი
	საპროექტო რკინა ბეტონა, კედელი
	საპროექტო კედელი, ტიხარი

ფურცლის დასახელება: გეგმა 0.00 / 2.10 ნიშნულზე		მასშტაბი 1:300
დირექტორი	გ. ჯვიწინაშვილი	
არქიტექტორი	გ. ჯვიწინაშვილი	
ავტორი	დ. ვეშაჯიძე	
დაამუშავა	გ. ქორღოღლიშვილი	
შეამოწმა	პ. მაისურაძე	

ობიექტის სახელწოდება:
მრავალფუნქციური სავაჭრო ცენტრი

ობიექტის მისამართი:
ქ. თბილისი, დიდუბე-ჩუღურეთის რაიონი, ცაბაძის ქ. №8

ფურცელი: ა-10

დამკვეთი:
ქალაქის გული

ფურცლები: ა-21

გიდეაკო
Company "GIDEACO"
Tbilisi, Georgia
Didi # 31,
Tel/fax: (+995) 32 2 44 44 92,
E_mail: gideaco@gol.ge
License # 2165

გეგმა 2.10 / 4.20 ნიშნულზე
მ. 1:300

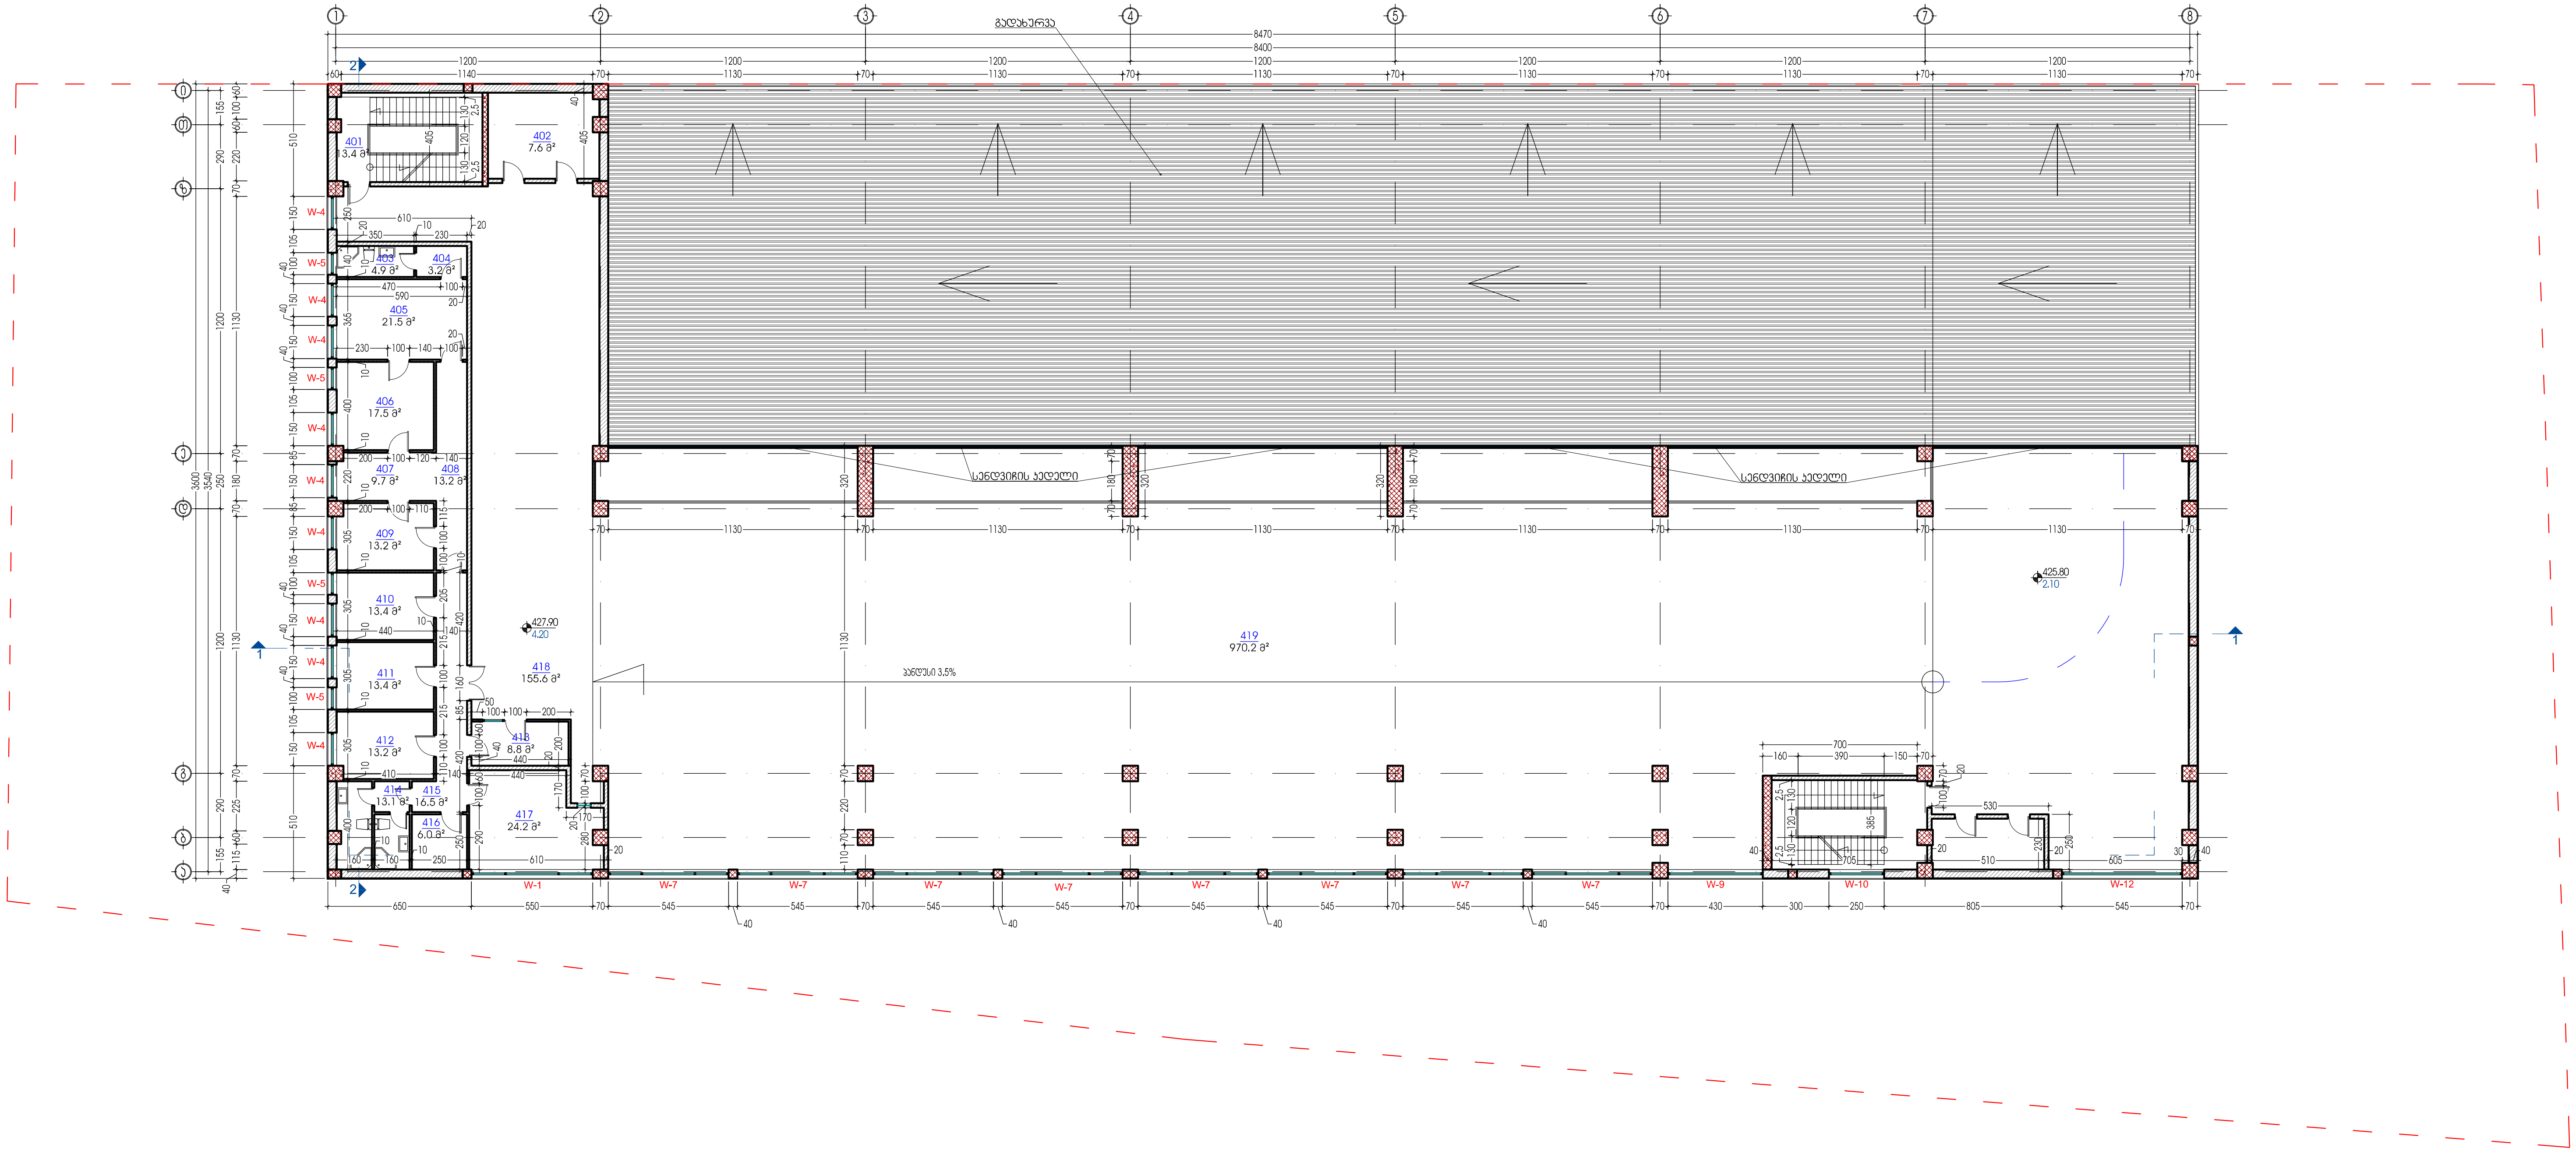

შენიშვნა:



პირობითი აღნიშვნები	
101	სათავსოს ნომერი
00.0 მ²	სათავსოს ფართი
ტ-1	იატაკის ტიპი
კ-1	კარების ტიპი
ფ-1	ფანჯრის ტიპი
ვტ-1	ვიტრაჟის ტიპი

პირობითი აღნიშვნები	
±0.00	ნიშნული (გეგმაზე)
±0.00	ნიშნული (ჭრილებზე და ფასადებზე)
1	ჭრილის ხაზი
ა	ღერძის მაჩვენებელი ნომერი
	საპროექტო რკ/ბ კოლონა, კედელი
	საპროექტო კედელი, ტიხარი

ფურცლის დასახელება:		მასშტაბი	ობიექტის სახელწოდება:	
გეგმა 2.10 / 4.20 ნიშნულზე		1:300	მრავალფუნქციური სავაჭრო ცენტრი	
დირექტორი	გ. კვიწინაშვილი			
არქიტექტორი	გ. კვიწინაშვილი		ობიექტის მისამართი: ქ. თბილისი, დიდუბე-ჩუღურეთის რაიონი, ცაბაძის ქ. №8	ფურცელი ა-11
ავტორი	დ. ვეშაპიძე			
დამუშავება	გ. ქოროღლიშვილი		დამკვეთი: ქალაქის გული	ფურცლები ა-21
შემოწმება	ჰ. მაისურაძე			

გოდაკო godaco+
არქიტექტურული ფირმა
Company "GODACO+"
Tbilisi, Georgia
Delisi III St,
Tel/fax: (+99532) 484492
E_mail: <godaco@gol.ge>
License # 2165

სახურავის გეგმა
მ. 1:300

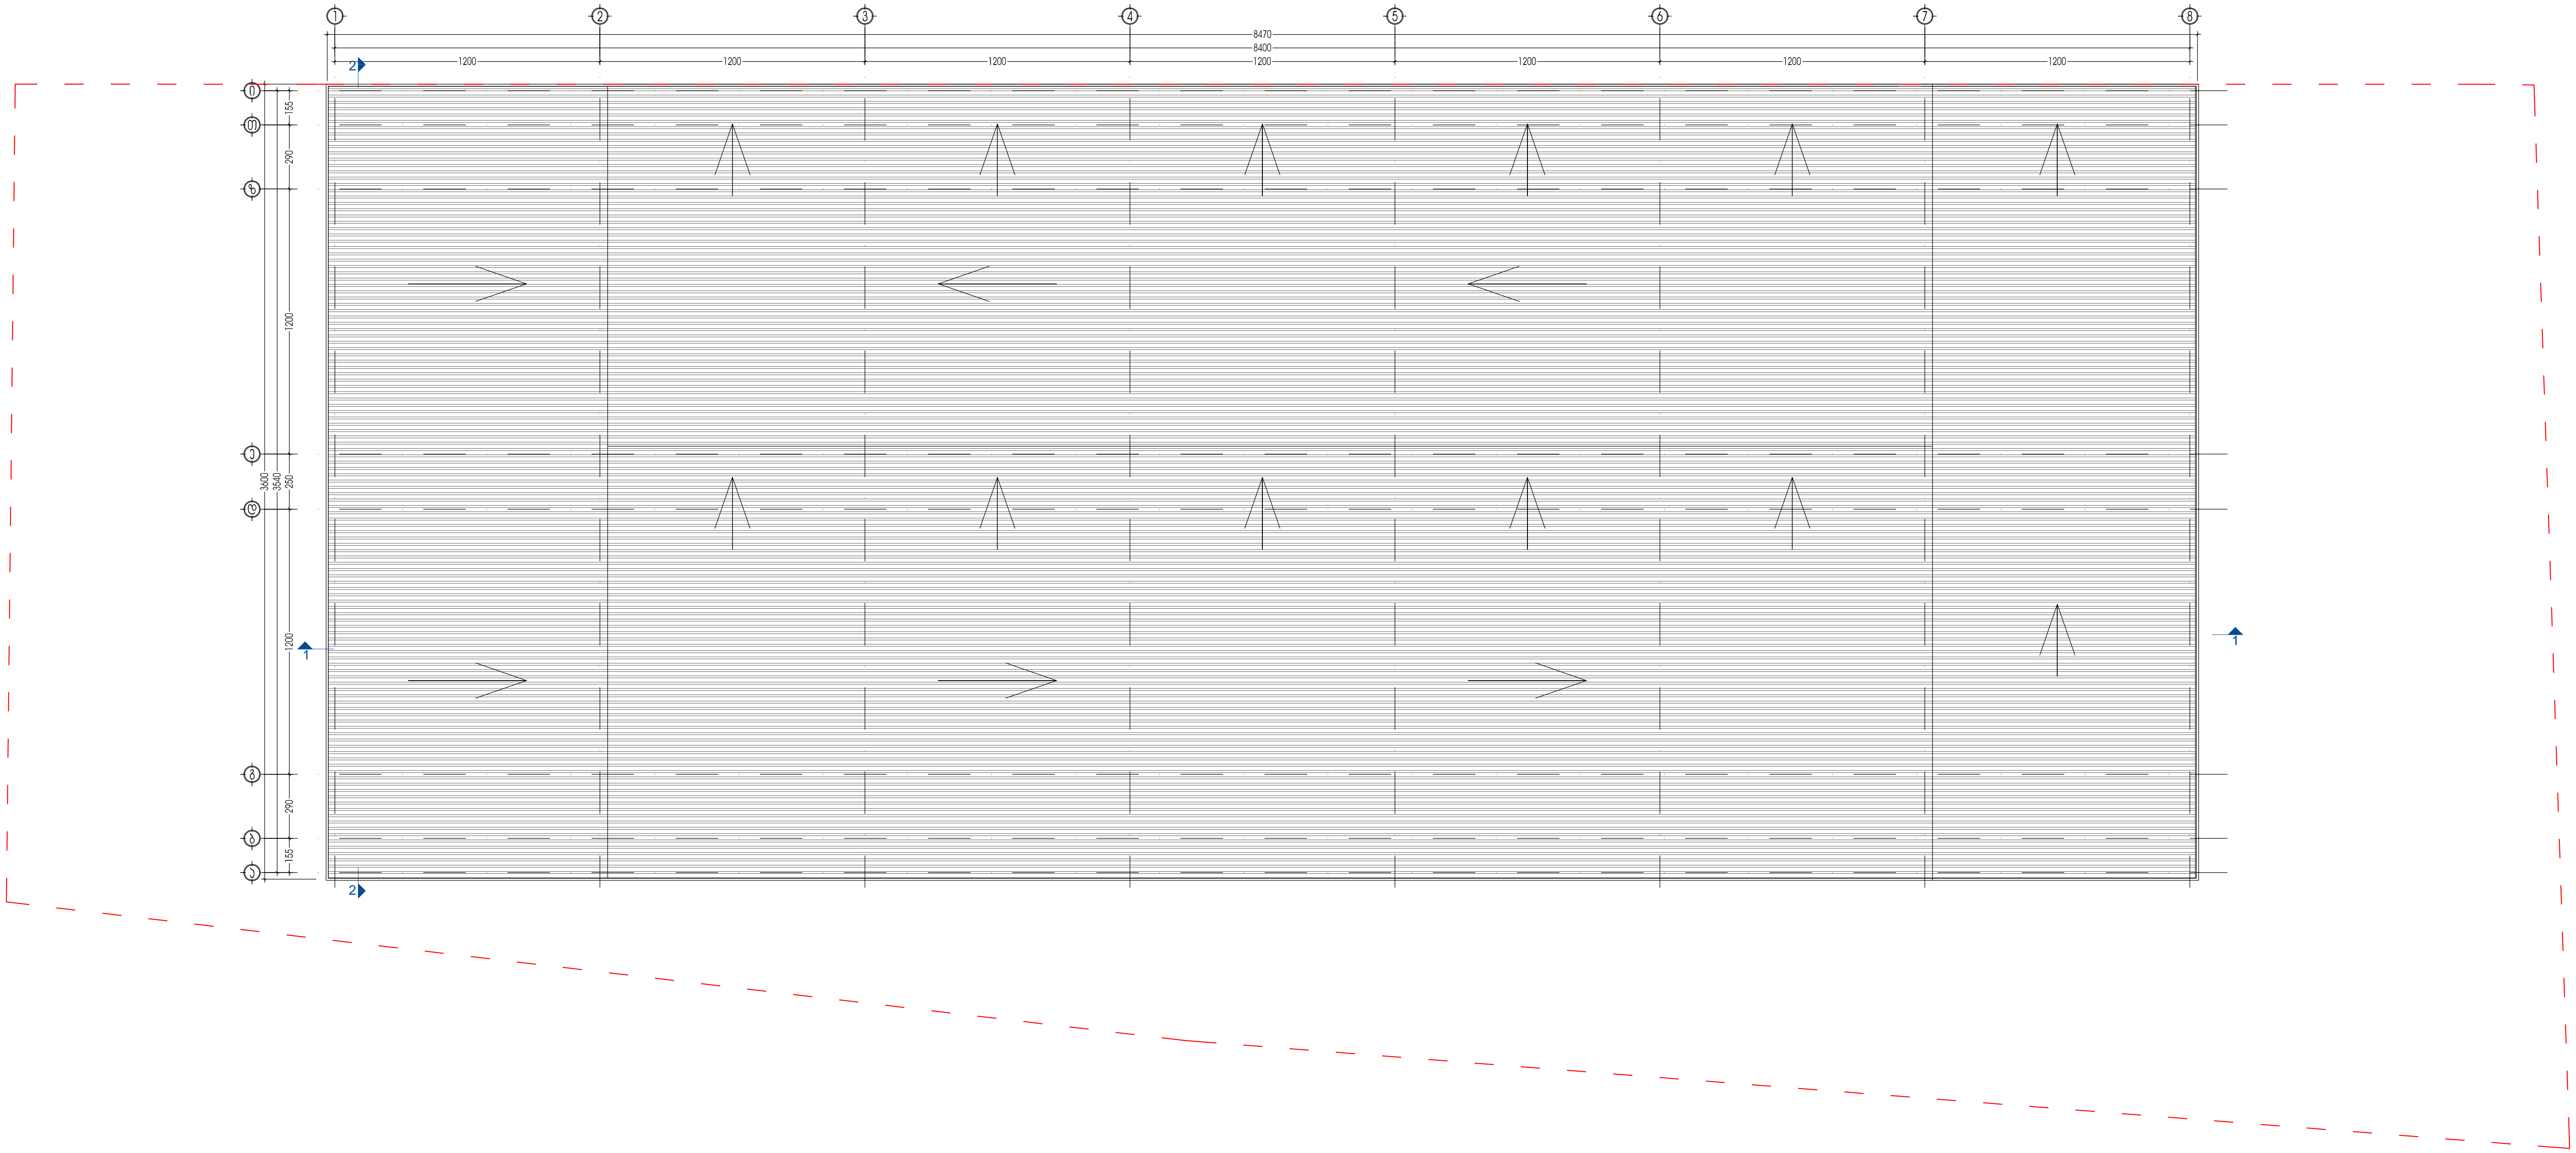

შენიშვნა:



პირობითი აღნიშვნები	
101	ოთახის ნომერი
00.0 მ²	ოთახის ფართი
(ბ-1)	იატაკის ტიპი
ა-1	კარების ტიპი
ფ-1	ფანჯრის ტიპი
ვტ-1	ვიტრაჟის ტიპი

პირობითი აღნიშვნები	
±0.00	ნიშნული (გეგმაზე)
±0.00	ნიშნული (ჭრილებზე და ფასადებზე)
(1)	ჭრილის ხაზი
(1)	ღერძის მაჩვენებელი ნომერი
	საპროექტო რკ/ბ კოლონა, კედელი
	საპროექტო კედელი, ტიხარი

ფურცლის დასახელება:		მასშტაბი	ობიექტის სახელწოდება:
სახურავის გეგმა		1:300	მრავალფუნქციური სავაჭრო ცენტრი
დირექტორი	გ. კვიწინაშვილი		
არქიტექტორი	გ. კვიწინაშვილი		ობიექტის მისამართი: ქ. თბილისი, დიდუბე-ჩუღურეთის რაიონი, ცაბაძის ქ. №8 — ფურცელი ა-12
ავტორი	დ. ვეშაპიძე		
დაამუშავა	გ. ქოროღლიშვილი		დამკვეთი: ქალაქის გული — ფურცლები ა-21
შეამოწმა	ჰ. მაისურაძე		

გოდაკო godaco+
არქიტექტურული ფირმა
კომპანია „გოდაკო+"
საქართველო, თბილისი
დელისის III ქ.
ტელ/ფაქსი: (+99532) 484492
ელ.ფოსტა: <godaco@gol.ge>
ლიცენზია № 2165
Company "GODACO+"
Tbilisi, Georgia
Delisi III St.,
Tel/fax: (+99532) 484492
E_mail: <godaco@gol.ge>
License # 2165