აღნიშნულ ტერიტორიას გააჩნია ერთი ჭუჩა - თრიალეთის ჭუჩა, ხოლო რაც შეეხება მეორე გზას, იგი წარმოადგენს ბრუნტის მეორეხარისხოვან გზას, რომელიც ჭუჩას არ წარმოადგენს.

# ტოპოგრაფიული გადაღება

მასშტაბი 1:500

მისამართი: თბილისი, ზემო პლატოს მიმდებარედ 01.19.20.005.064

ფართობი: 631 მ²

სარგებლობის ფორმა: კერძო საკუთრება




პროექტის ნიშნები

| | |
|---|---|
| ძა. | ძველი ასფალტობეტონის საფარის ამოღება |
| ა.ბ. | ახალი ასფალტობეტონის საფარის მოწყობა |
| 595.63 | პროექტირებული ისოლინიები |
| | ბეტონის ბორდიური |

# სიმაღლის განსაზღვრის სქემა

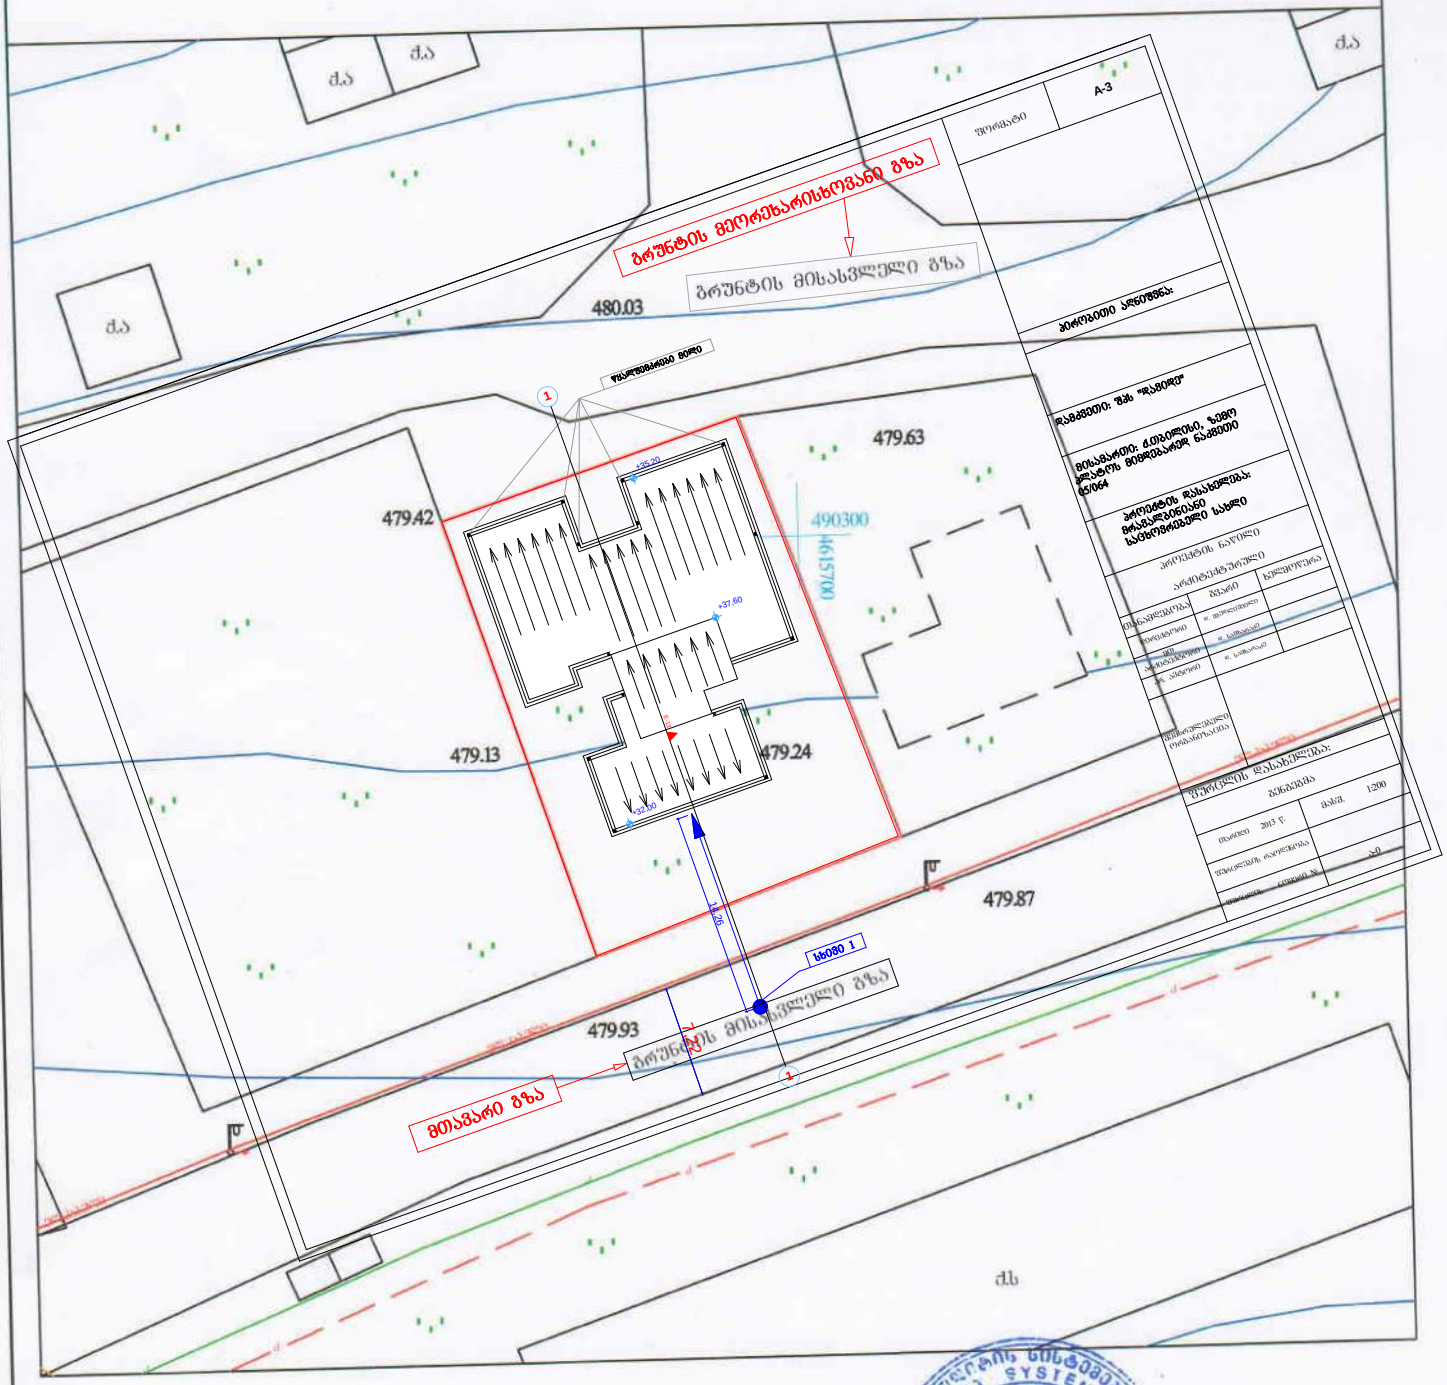


| | |
|---|---|
| ფორმატი | A-3 |

პირობითი აღნიშვნა:

დამკვეთი: შპს "დავიდე"

მისამართი: ქ.თბილისი, ზემო პლატოს მიმდებარედ ნაკვეთი 05/064

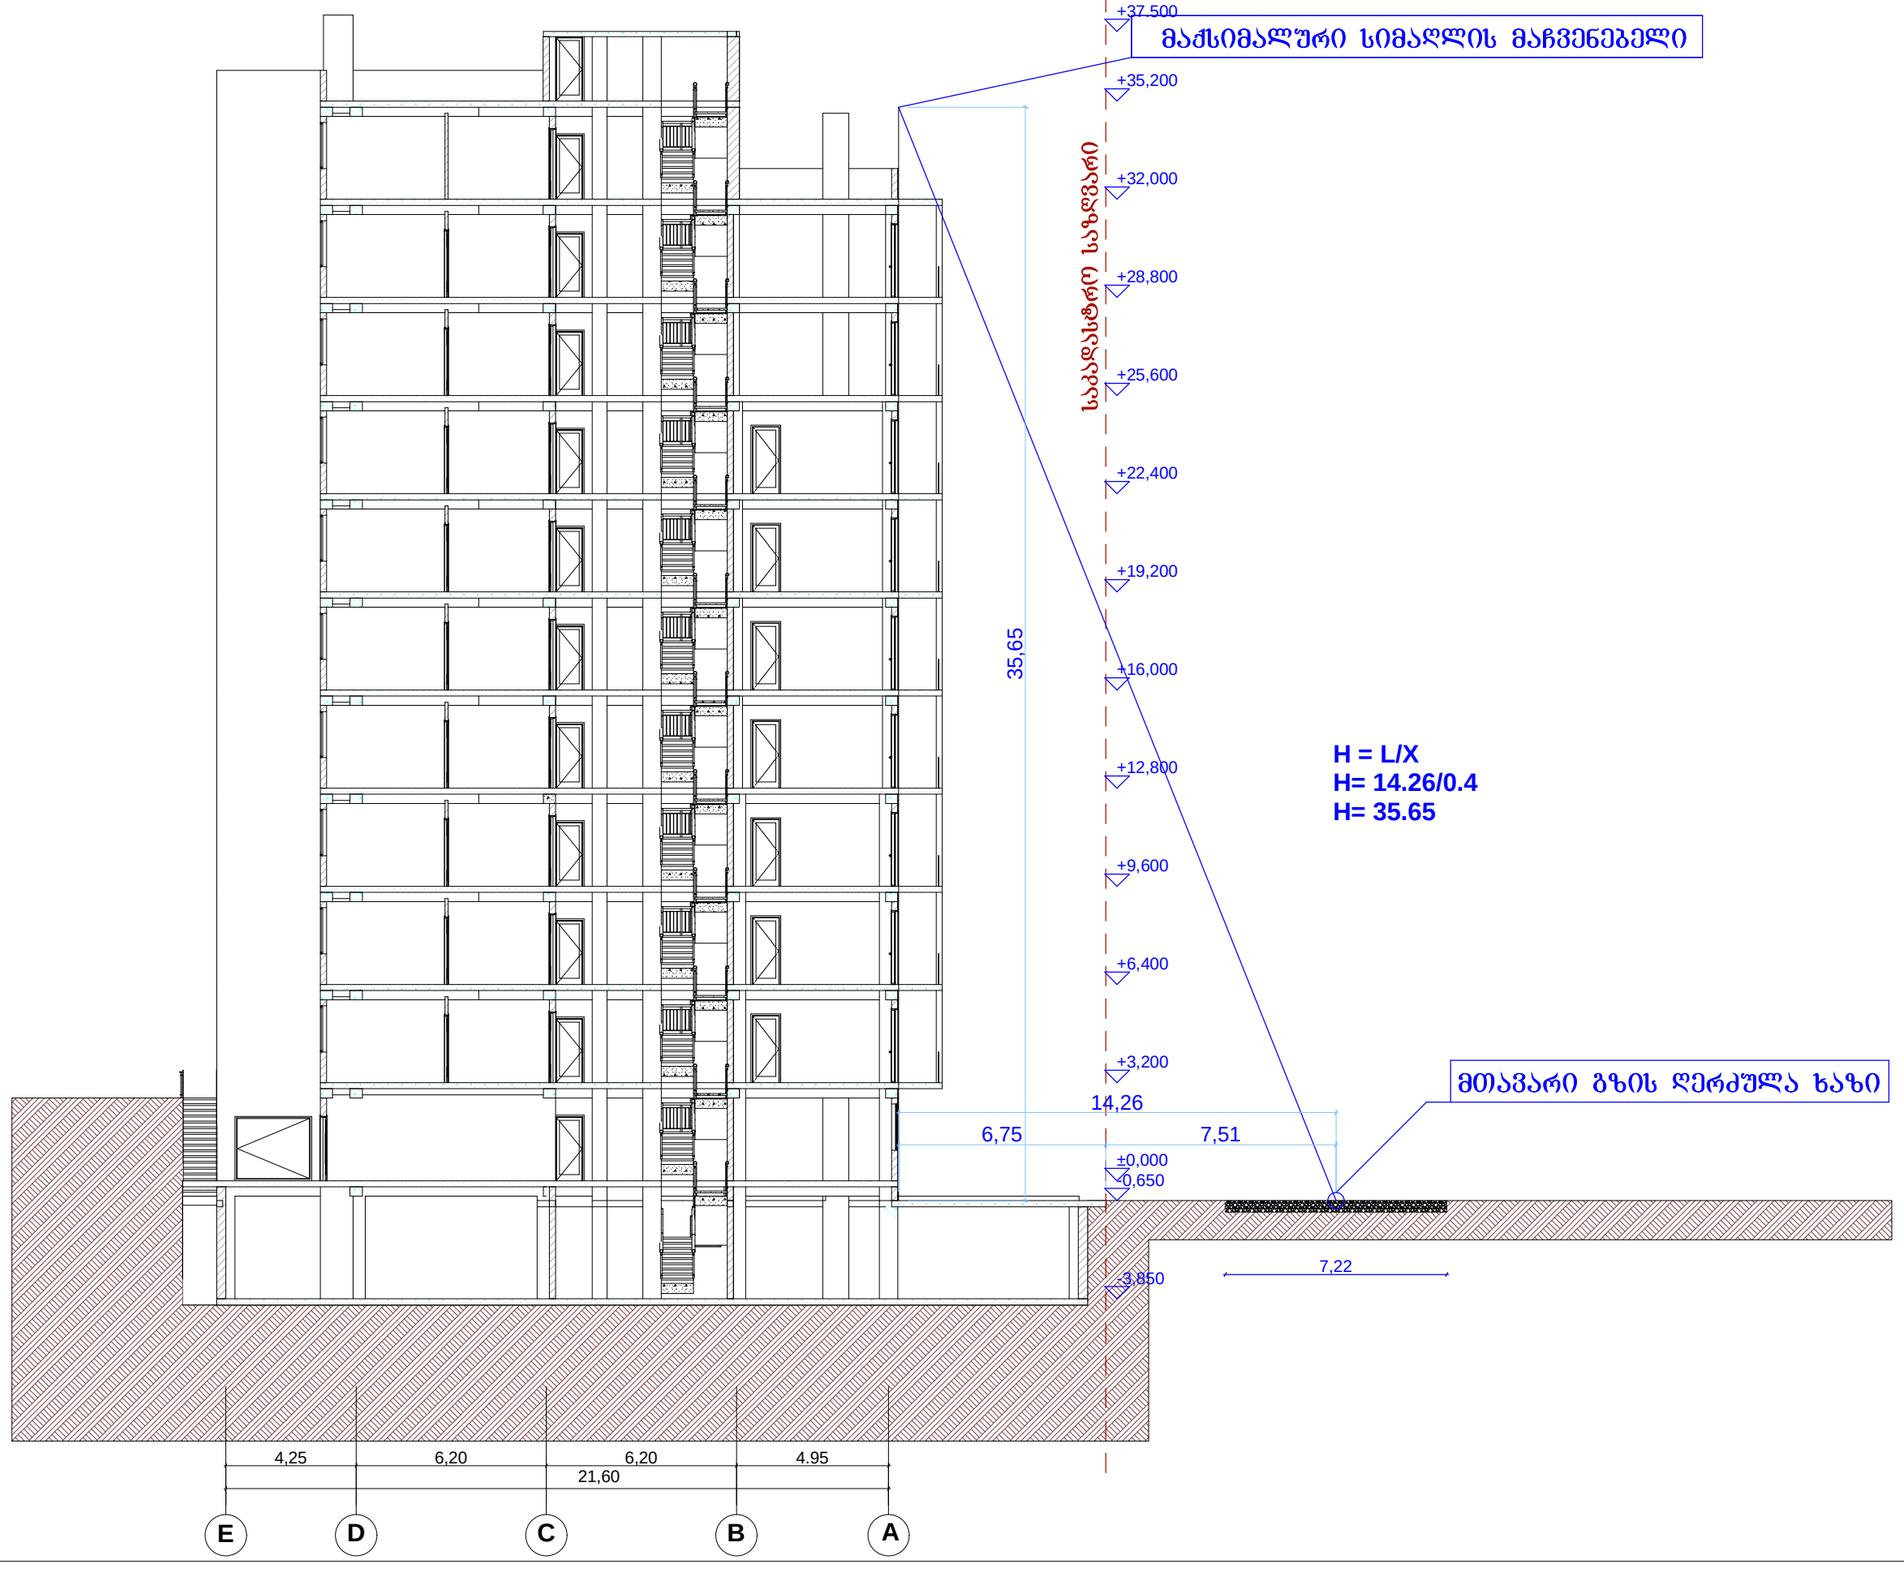პროექტის დასახელება:
მრავალბინიანი საცხოვრებელი სახლი

პროექტის ნაწილი

არქიტექტურული

| თანამდებობა | გვარი | ხელმოწერა |
|---|---|---|
| დირექტორი | დ. მჭედლიშვილი | |
| მთ. არქიტექტორი | დ. სამხარაძე | |
| პრ. ავტორი | დ. სამხარაძე | |
| შემსრულებელი ორგანიზაცია | studio 3 ARCHITECTURE DESIGN ART | |

ფურცლის დასახელება:

სიმაღლის განსაზღვრის სქემა

| | |
|---|---|
| თარიღი 2013 წ. | მასშ. 1:200 |
| ფურცლების რაოდენობა | |
| ფურცლის ნომერი № | ა-0 |