
ფოტომონტაჟი



მზის პანელების განთავსების სქემა

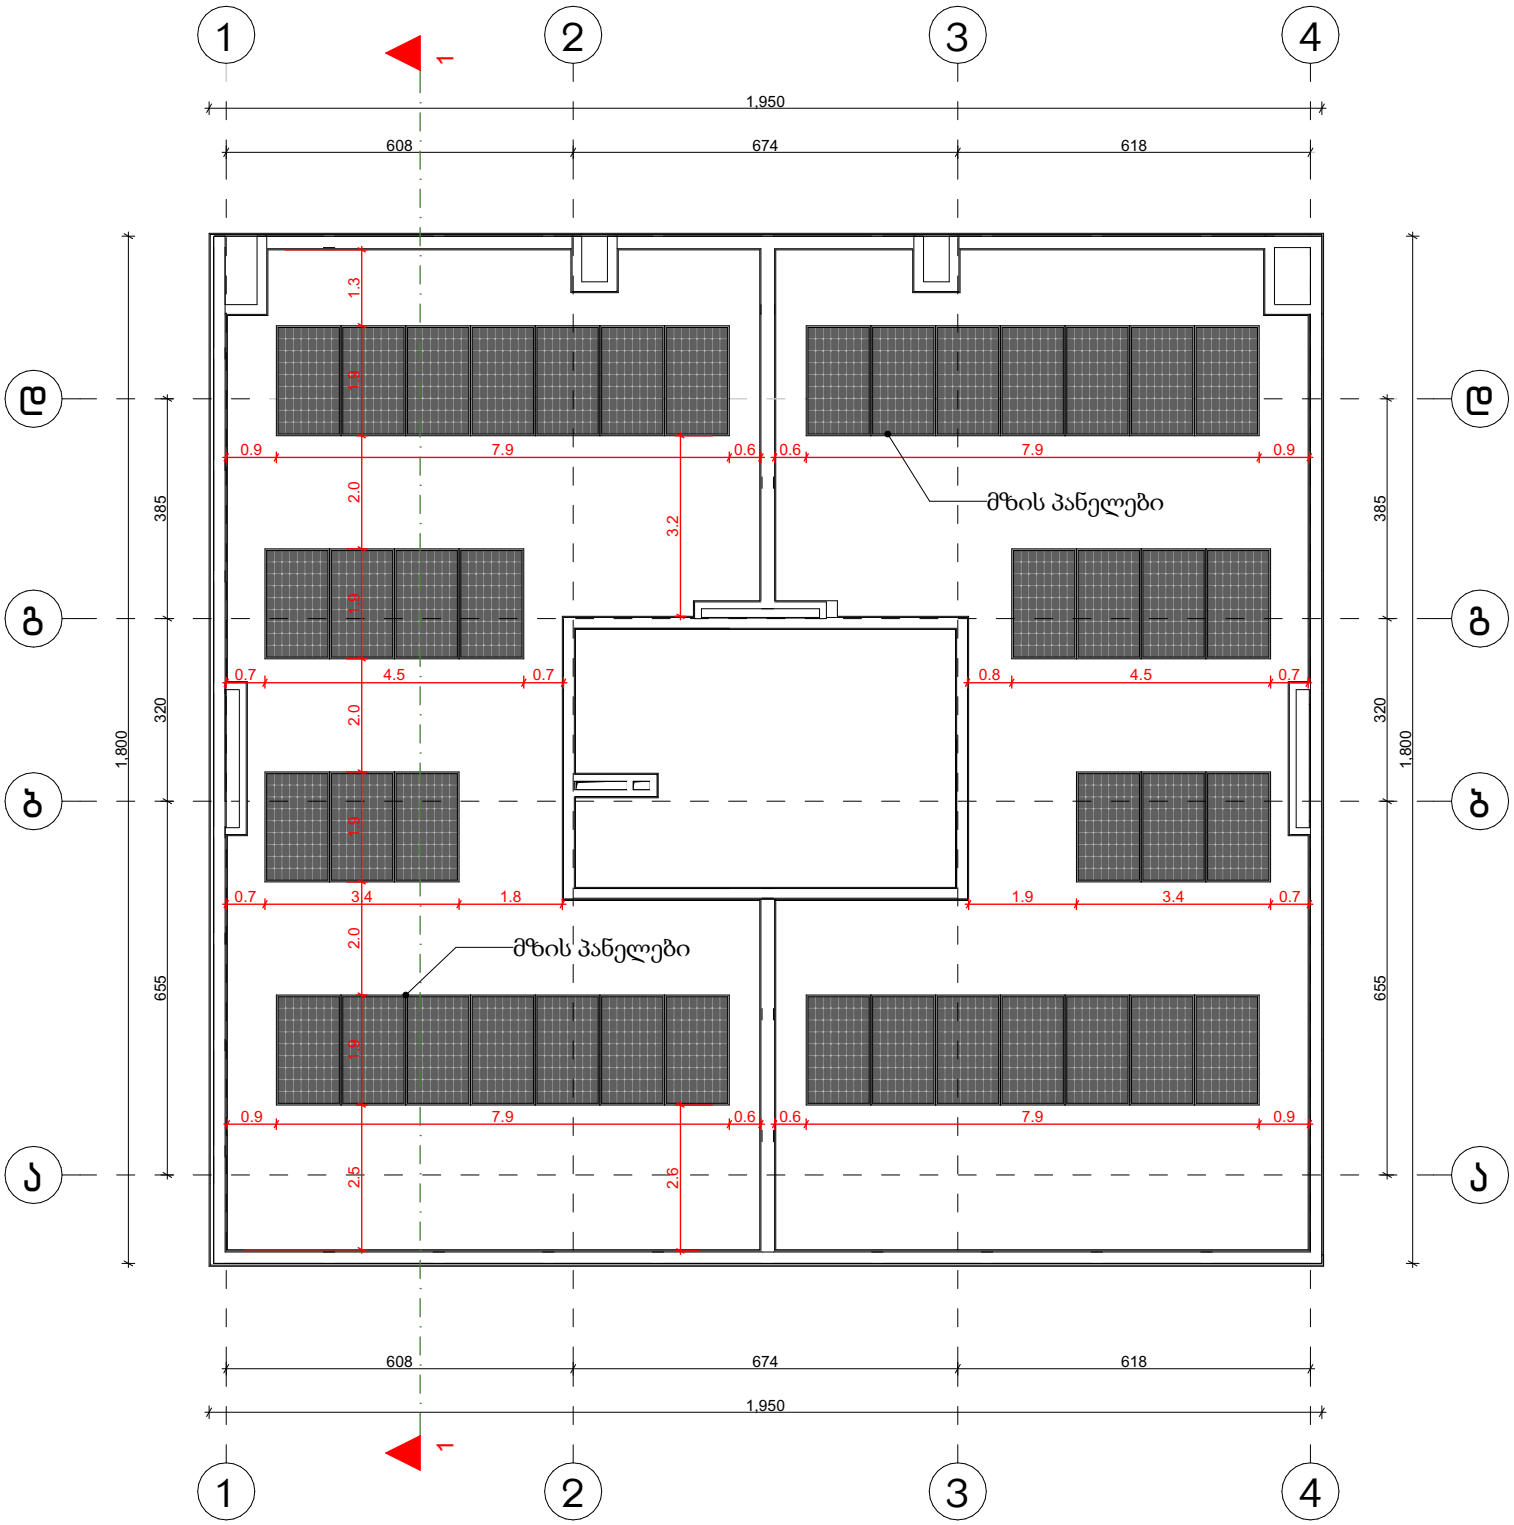

ჭრილი 1-1

