













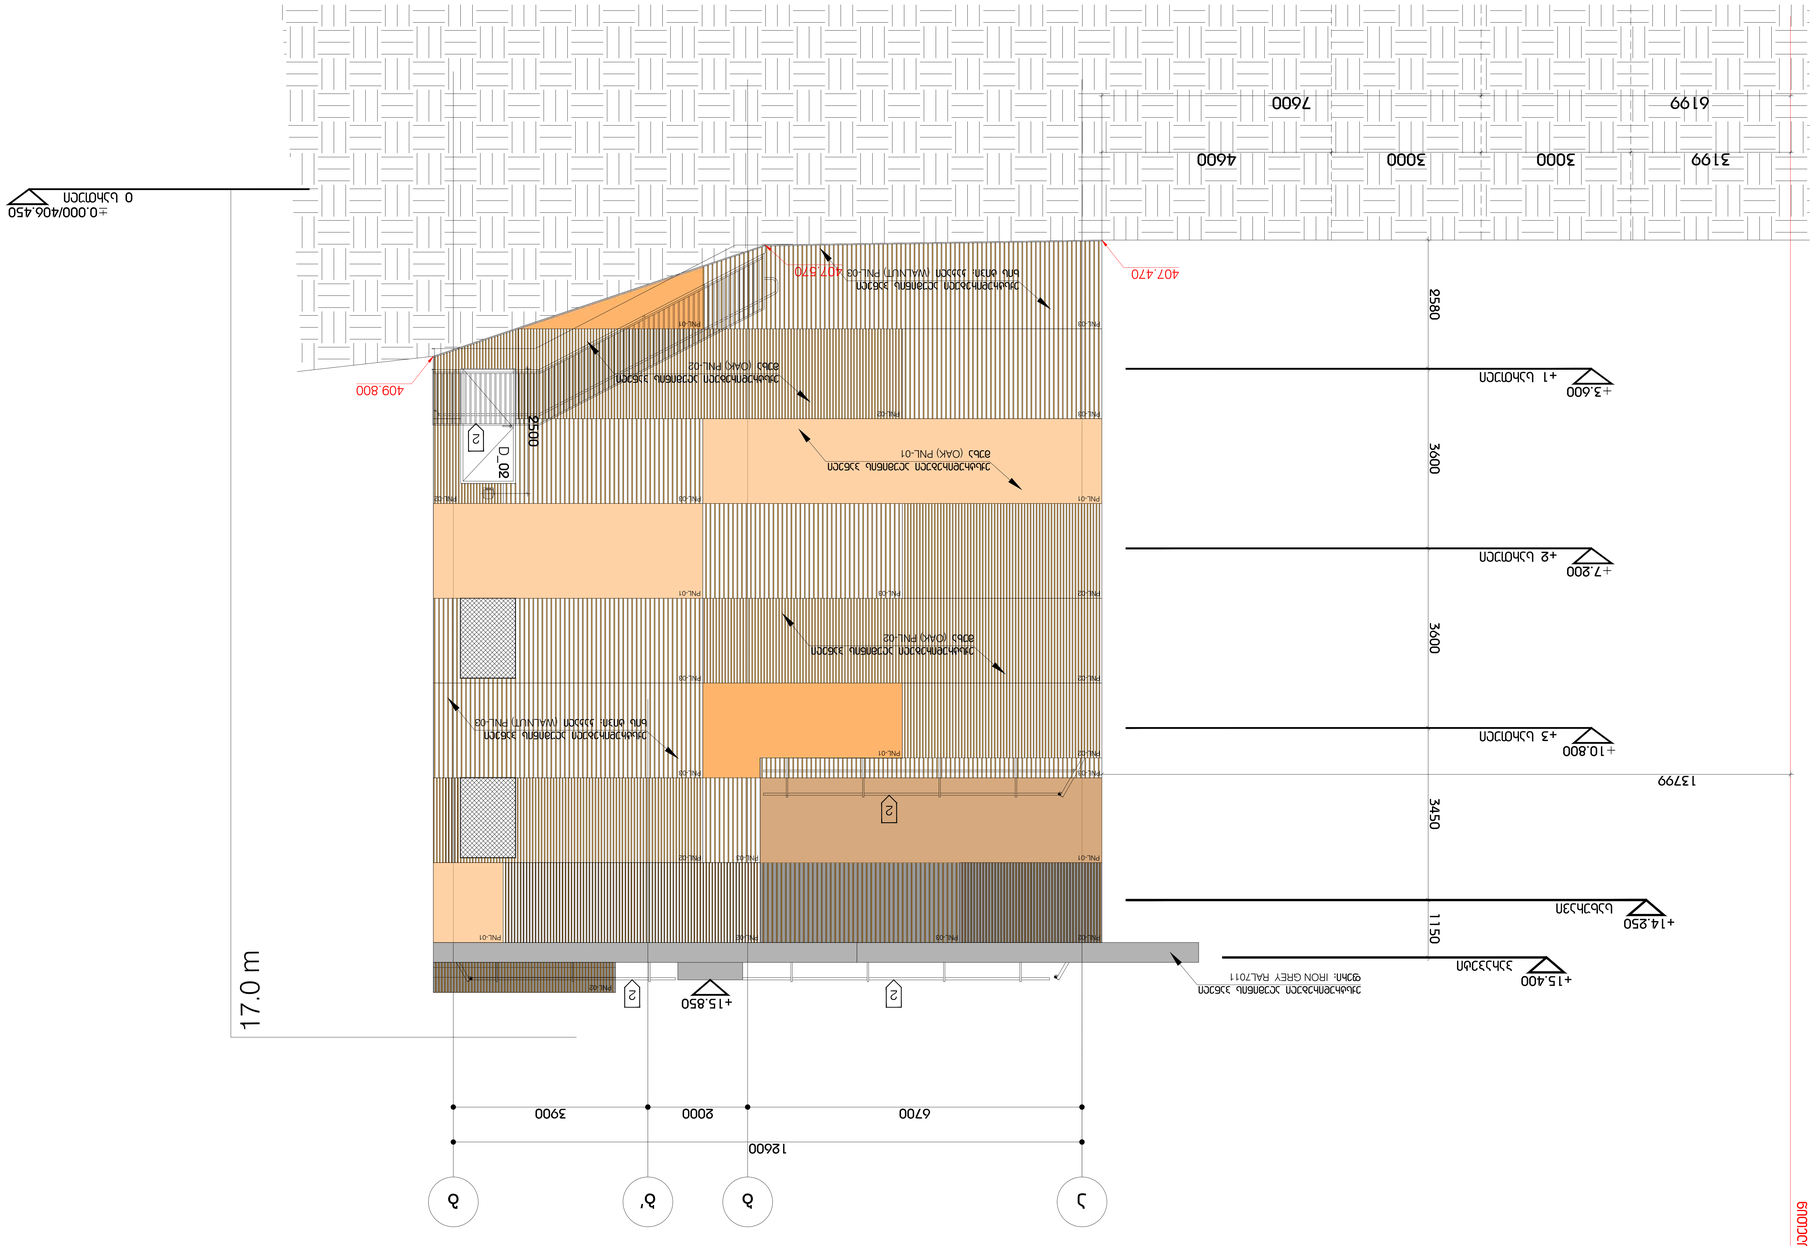
±0.000/406.450
0 სართული
+3.600
+1 სართული
+7.800
+2 სართული
+10.800
+3 სართული
სახურავი
+15.850
სახურავი
409.800
407.470
407.570
