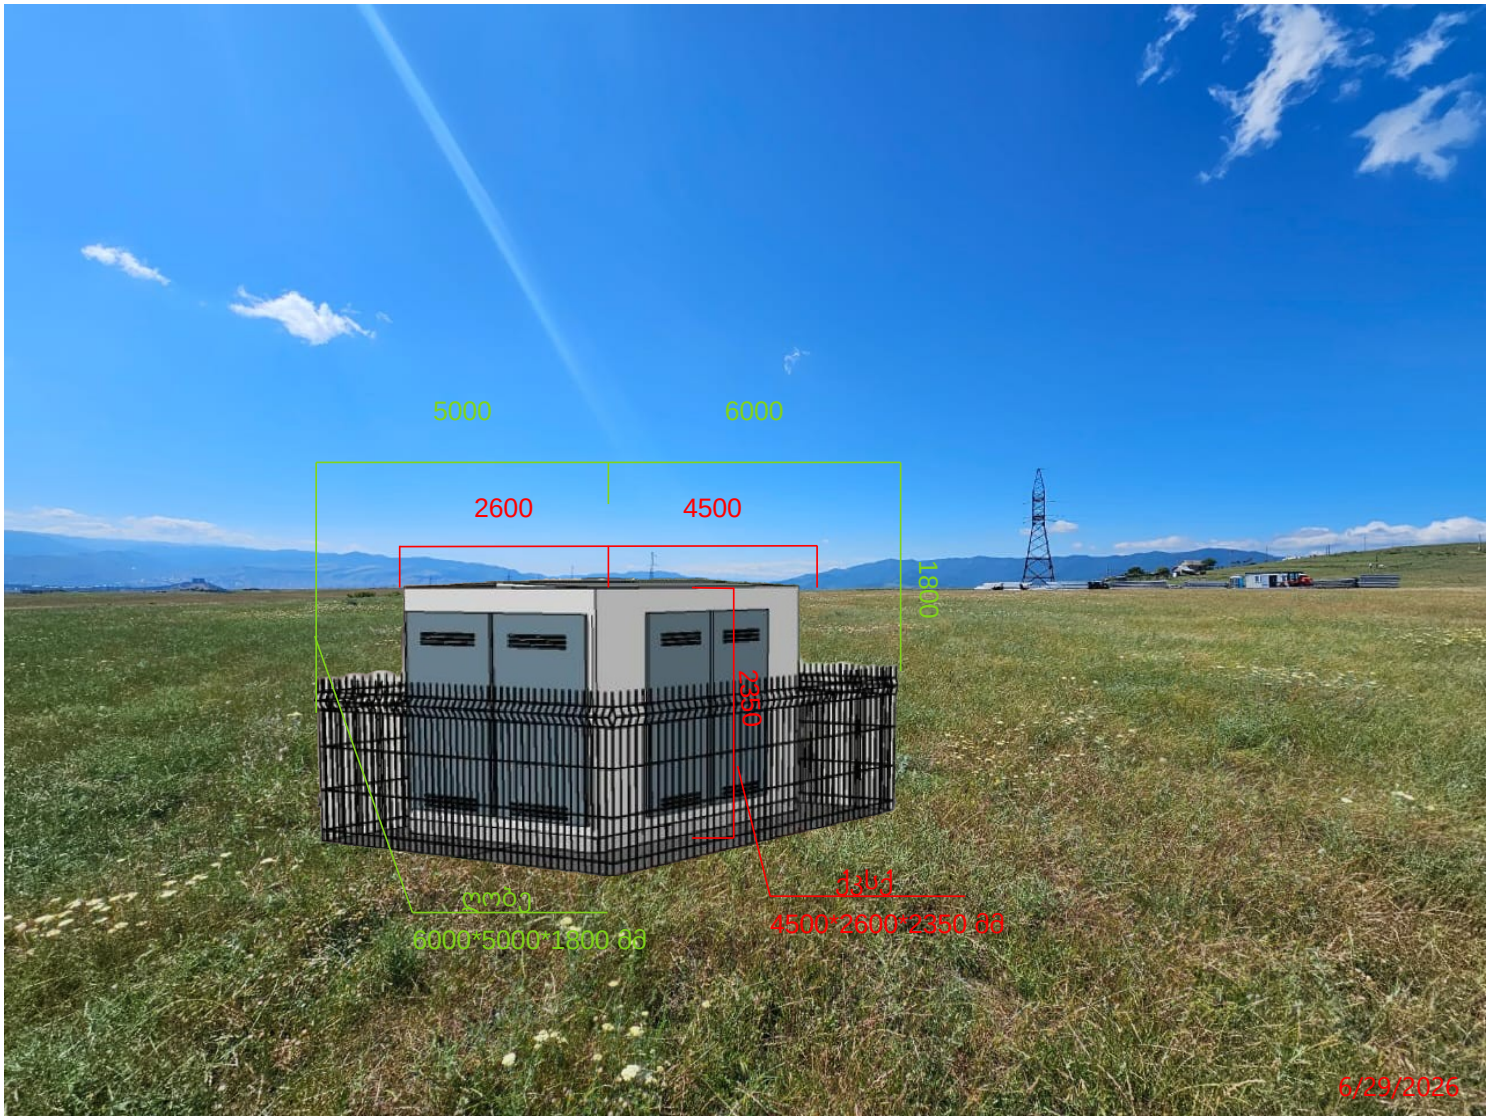
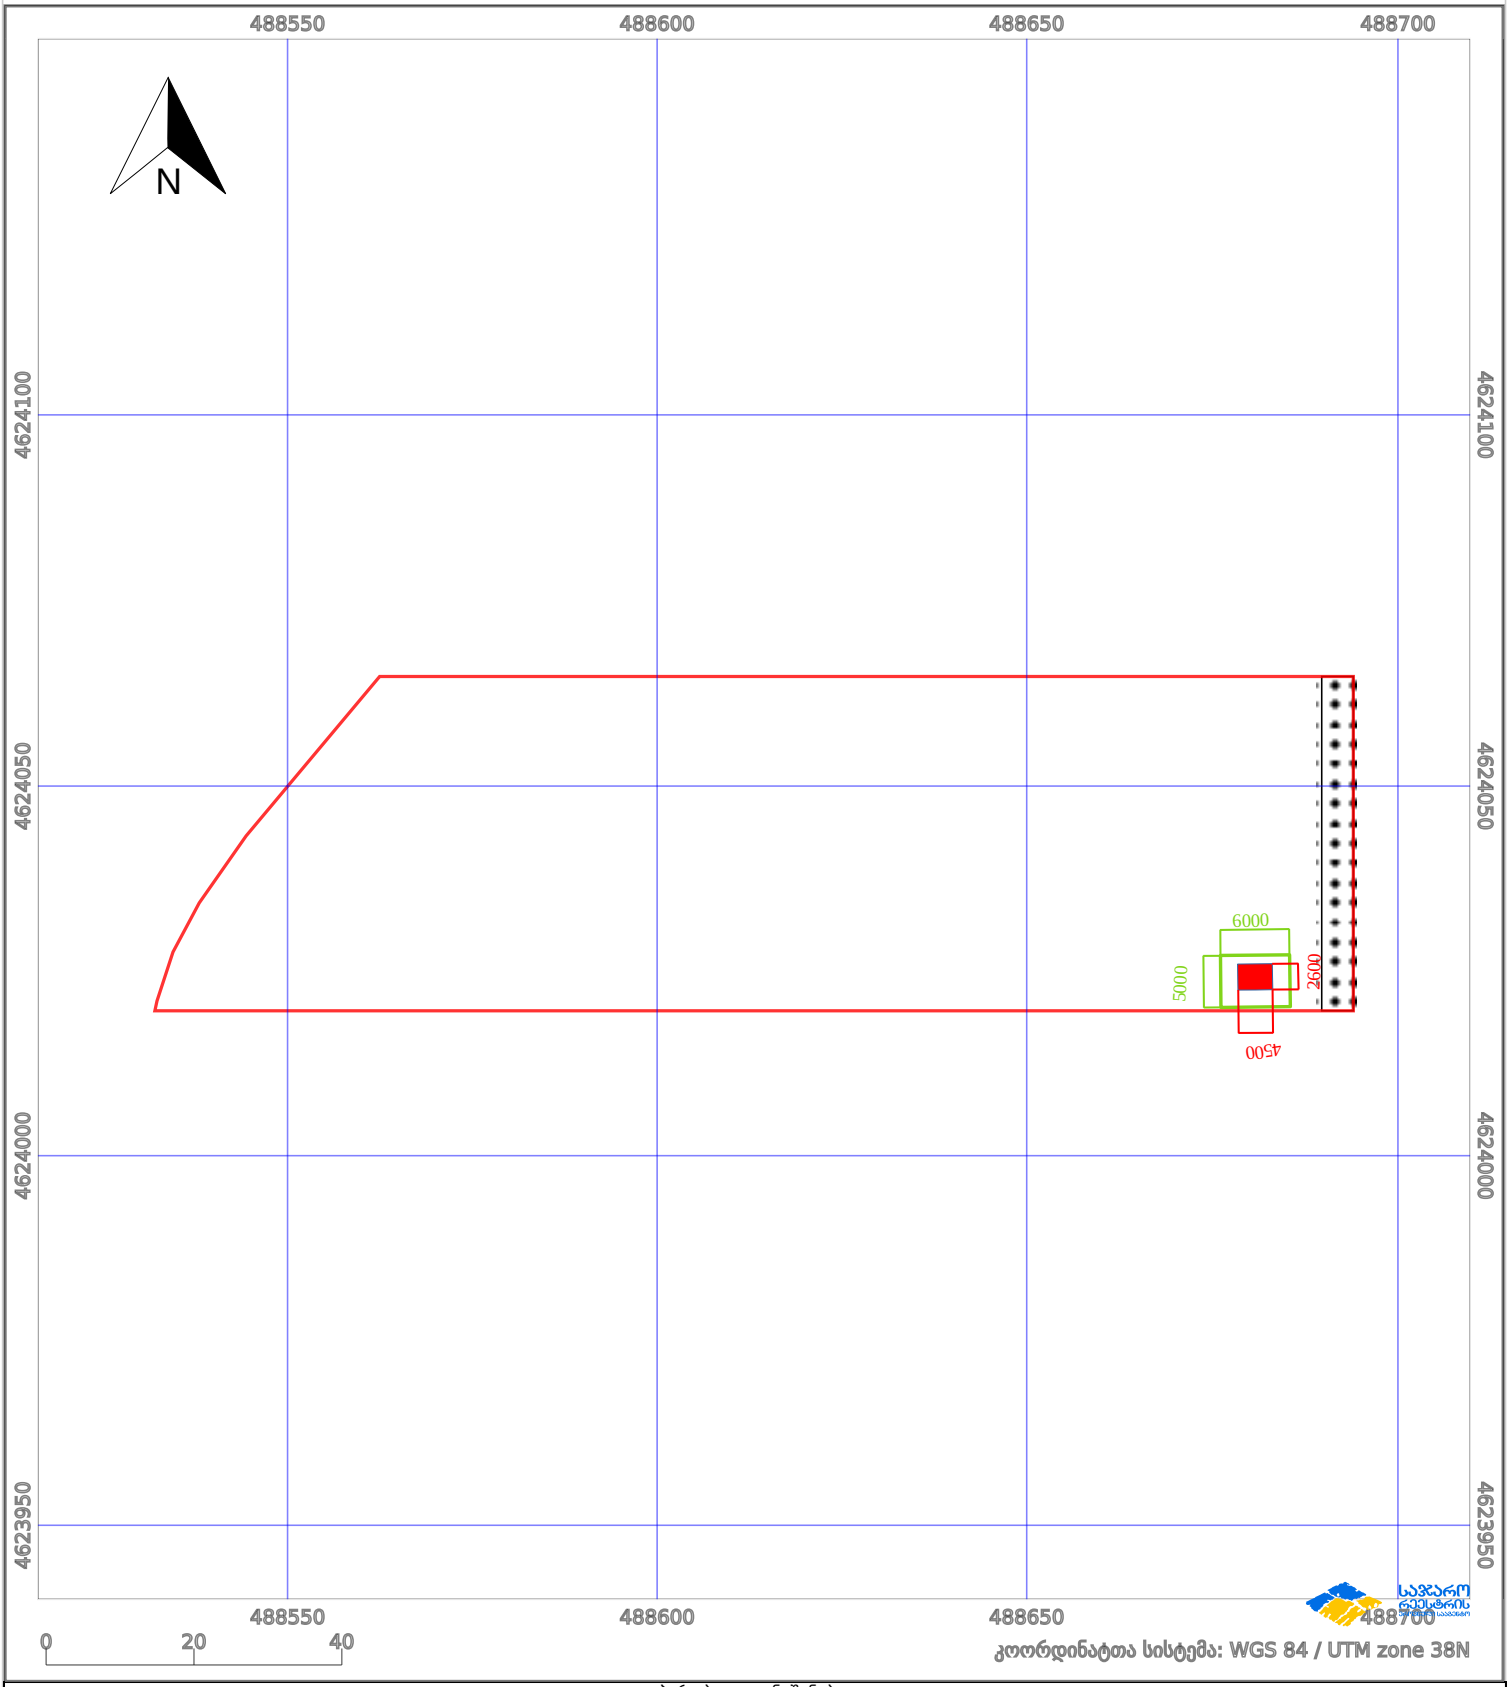

5000
6000
2600
4500
1800
2350
6/29/2026

საკადასტრო გეგმა

საჯარო რეესტრის ეროვნული სააგენტო

საკადასტრო კოდი:	**01.72.13.406.003**	ნაკვეთის დანიშნულება:	**სასოფლო-სამეურნეო**
განცხადების ნომერი:	**882026243983**	ფართობი:	**6726 კვ.მ (WGS 84 / UTM zone 38N)**
მომზადების თარიღი:	**01/04/2026**	ვალდებულების ფართობი:	**192 კვ.მ (WGS 84 / UTM zone 38N)**



პირობითი აღნიშვნები:

ნაკვეთის საზღვარი | მშენებარე ნაგებობა | 02/4 აშენებული ნაგებობა | მიწისქვეშა ნაგებობა

ხაზობრივი ნაგებობა | ტყის ფონდი | ვალდებულება | ქარსაფარი ზოლი

საჯარო რეესტრის ეროვნული სააგენტო, ვაჟა-ფშაველას გამზირი 89, 0186, თბილისი (995 32) 2 51 15 28; http://napr.gov.ge