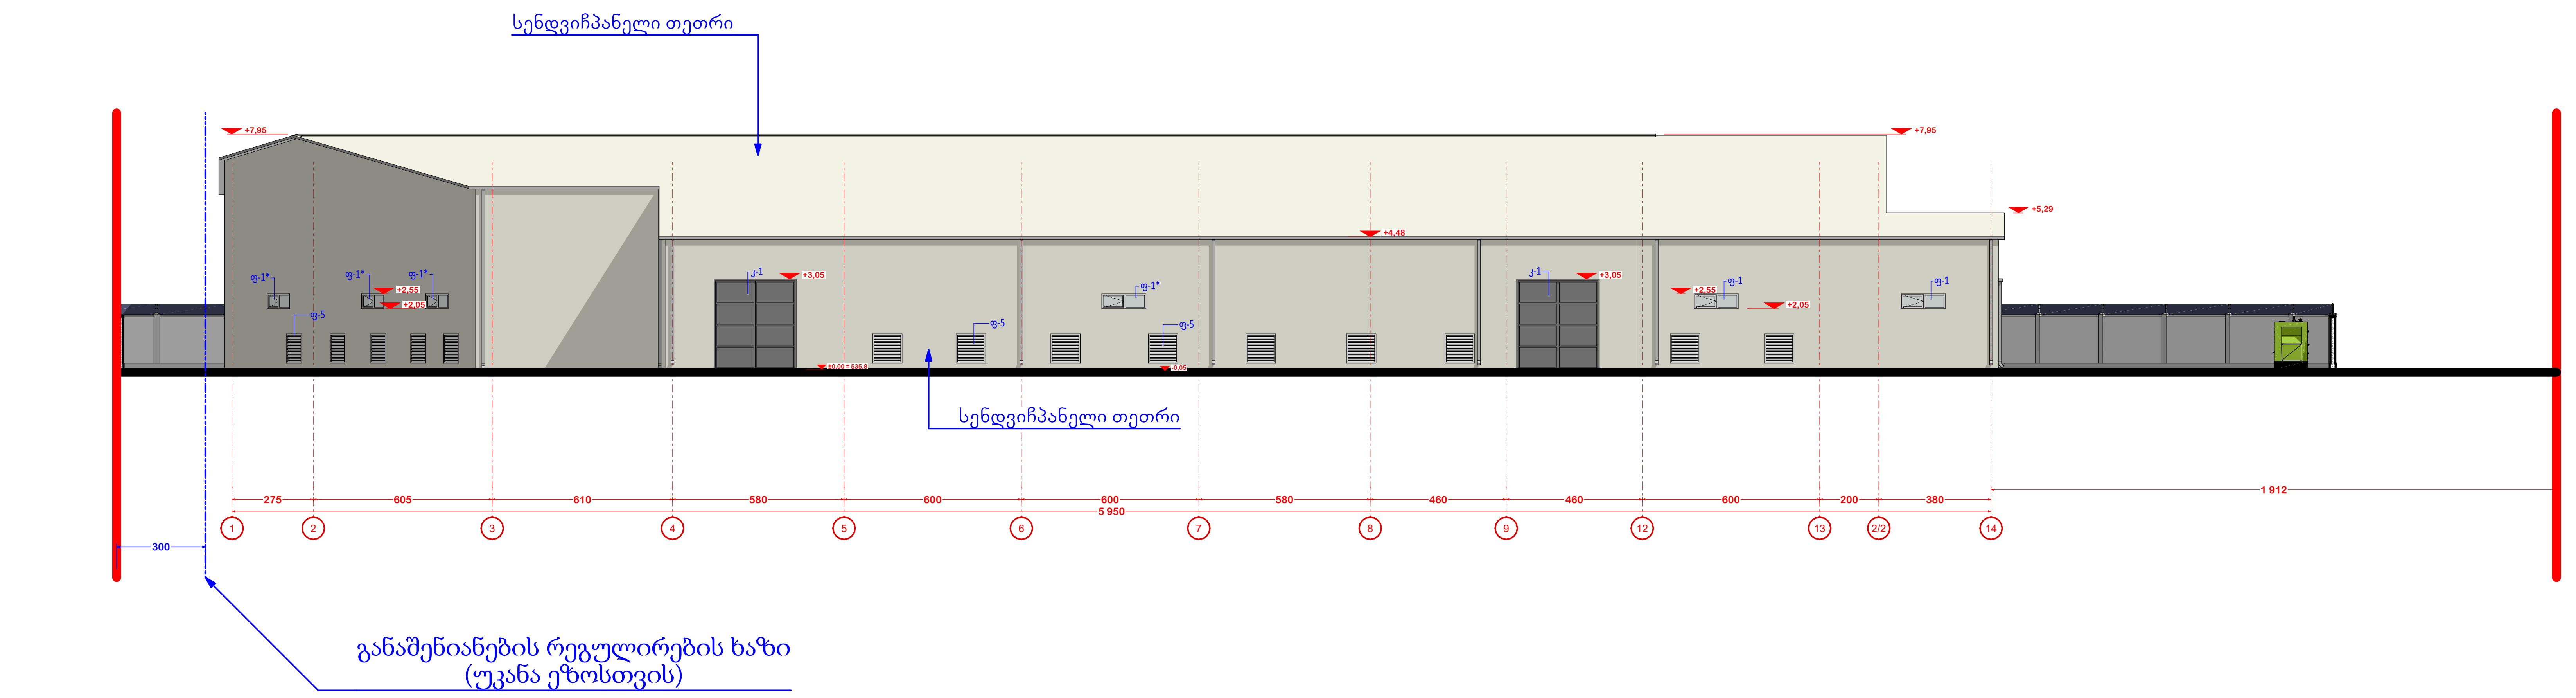

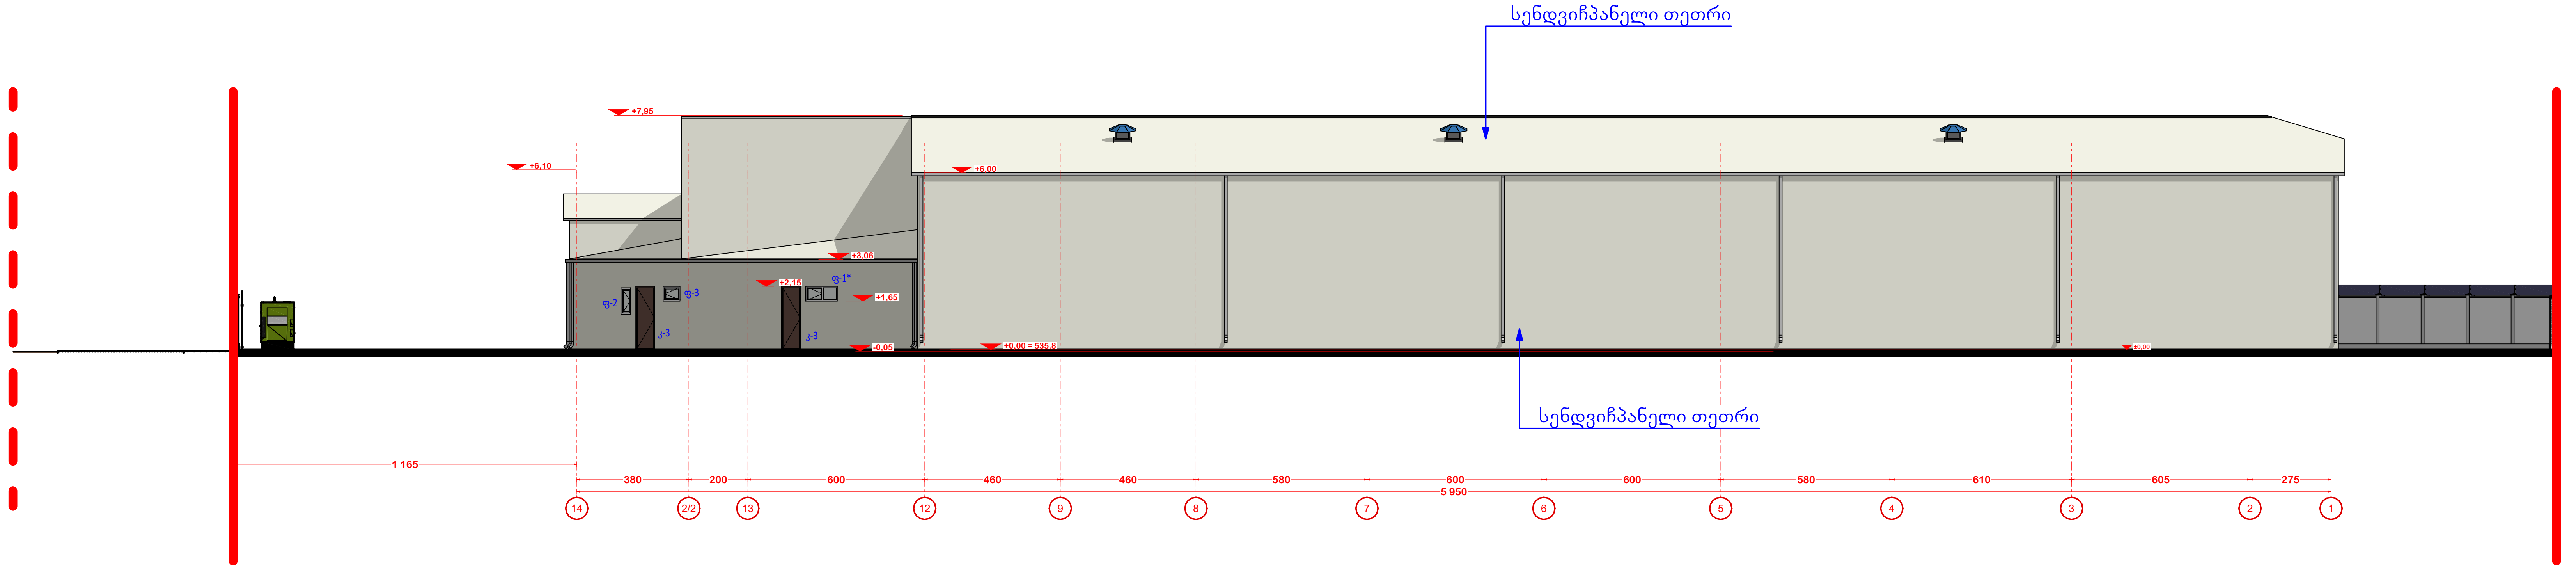

A 3	
	დაკვეთა N

ექსპლიკაცია

პირობითი აღნიშვნები

შენიშვნები

0.00 ნიშნული შეესაბამება
აბსოლუტურ ნიშნულს 535.80

დამკვეთი
გ. მედულაშვილი

მისამართი
ქ. თბილისი, მუხათგვერდის
სასაფლაოსკენ მიმავალ გზაზე

პროექტის სახელწოდება
სასაწყობე შენობა ქ. თბილისში
მუხათგვერდის სასაფლაოსკენ
მიმავალ გზაზე

თანამდებობა	გვარი	ხელმოწერა
დირექტორი	გ. მედულაშვილი	
პრ. ავტორი	ლ. ჯანხოთელი	
დაამუშავა	ლ. ჯანხოთელი	

შპს
"აქვა-ტერრა"

მისამართი
საქართველო, თბილისი,
საბურთალოს რაიონი,
ადამ
მიცკევიჩის ქ., №29-29ა,
კომერციული ფართი №1,
სართული 1

მასშტაბი
1:200

თარიღი
30.06.2026

ნახაზის სახელწოდება
ფასადი 1-14;
14-1
(საპროექტო)

პროექტი	ფურცელი	ფურცლები
ესკიზური პროექტი		

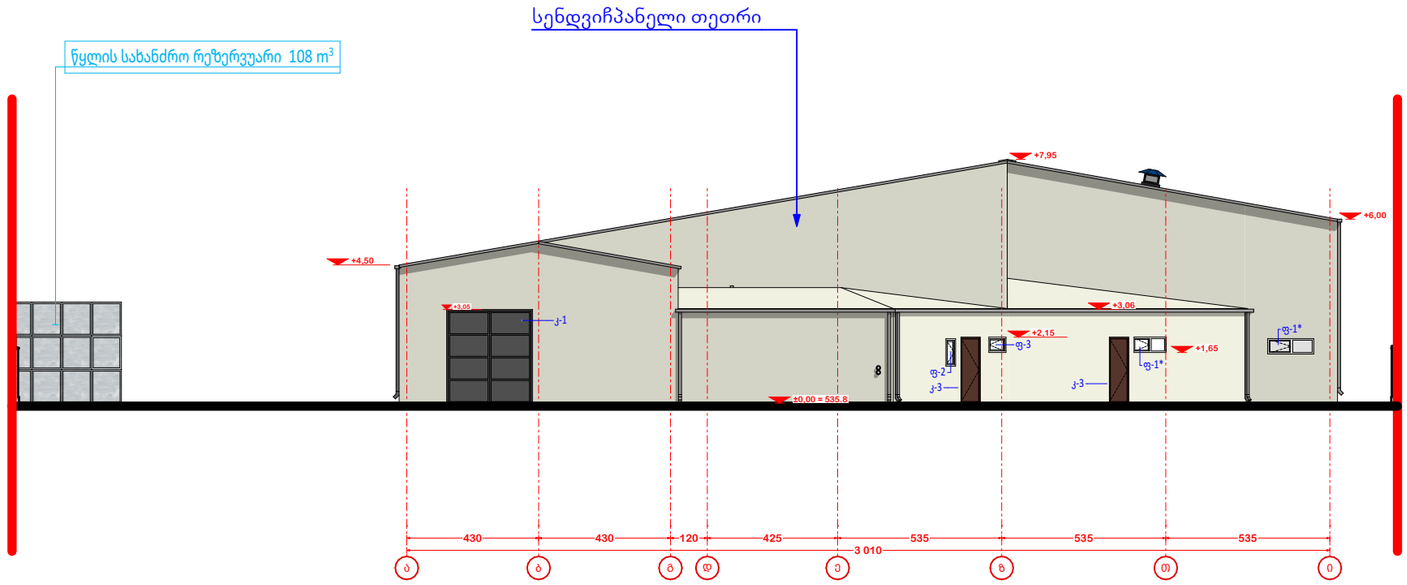

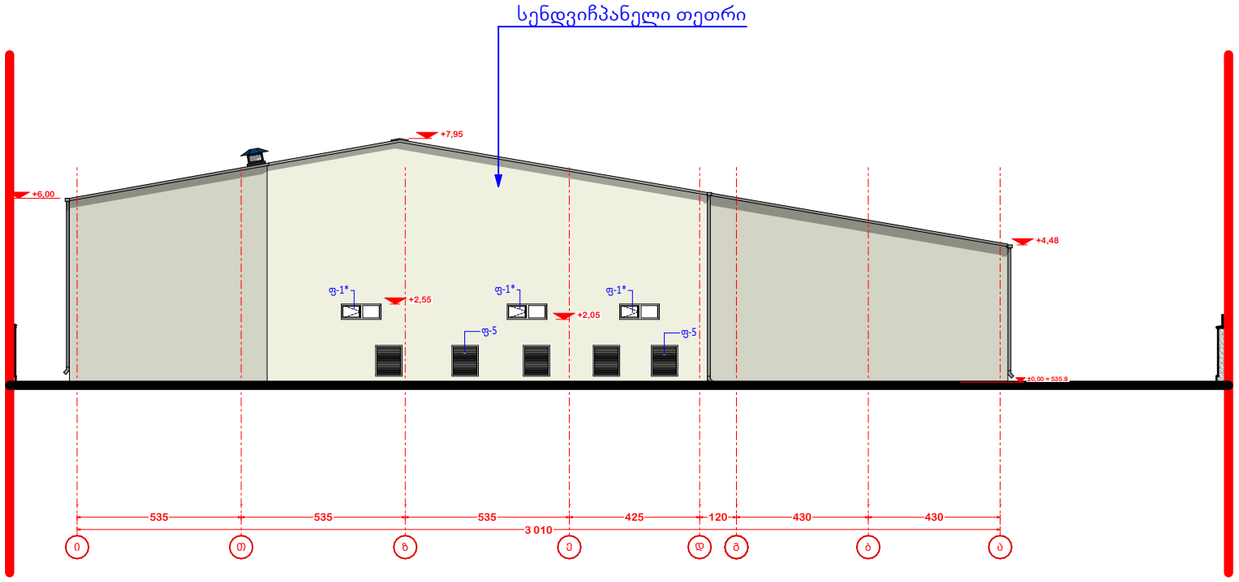

A 3

დაკვეთა N

ექსპლიკაცია

პირობითი აღნიშვნები

შენიშვნები

0.00 ნიშნული შეესაბამება
აბსოლუტურ ნიშნულს 535.80

დამკვეთი
გ. მედულაშვილი

მისამართი
ქ. თბილისი, მუხათგვერდის სასაფლაოსკენ მიმავალ გზაზე

პროექტის სახელწოდება
სასაწყობე შენობა ქ. თბილისში მუხათგვერდის სასაფლაოსკენ მიმავალ გზაზე

თანამდებობა	**გვარი**	**ხელმოწერა**
დირექტორი	გ. მედულაშვილი	
პრ. ავტორი	ლ. ჯანხოთელი	
დაამუშავა	ლ. ჯანხოთელი	

შპს "აქვა-ტერრა"

მისამართი
საქართველო, თბილისი, საბურთალოს რაიონი, ადმ მიცკევიჩის ქ., №29-29ა, კომერციული ფართი №1, სართული 1

მასშტაბი 1:200

თარიღი 30.06.2026

ნახაზის სახელწოდება
ფასადი ა-ი; ი-ა (საპროექტო)

პროექტი	ფურცელი	ფურცლები
ესკიზური პროექტი		

კარების სპეციფიკაცია

მარკა	კ-1	კ-3	კ-4	კ-4	კ-5
W x H ზომა	280×305	90×215	95×210	95×210	80×210
რაოდენობა	3	2	1	3	1
გაღ. მიმართ	R	R	L	R	L
2D სიმბოლო	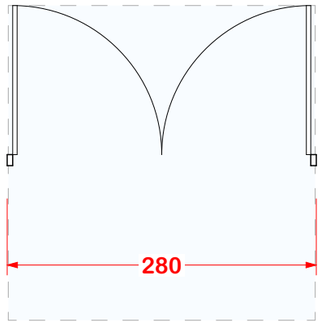	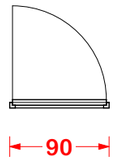	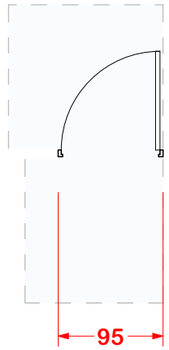	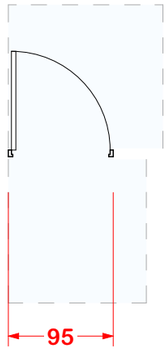	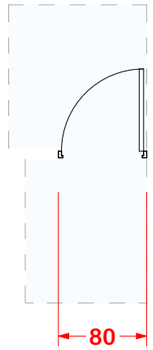
ფასადი	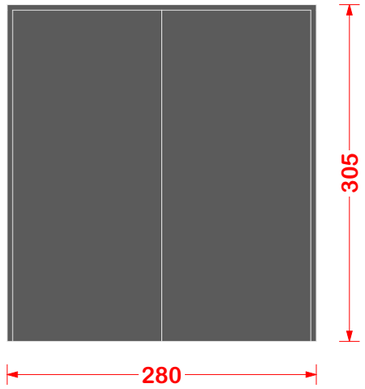	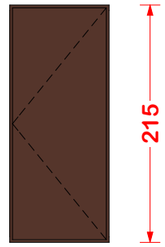	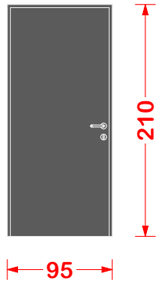	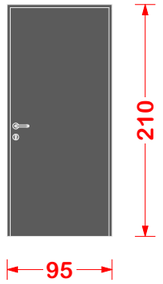	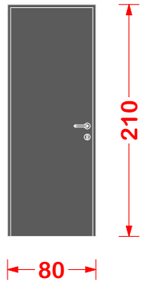

ფანჯრები

მარკა	ფ-1	ფ-1*	ფ-2	ფ-3	ფ-5
W x H ზომა	150×50	150×50	45×90	80×50	100×100
რაოდენობა	2	6	1	1	14
გაღ. მიმართ	L	R	R	L	
2D სიმბოლო	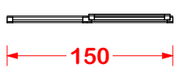	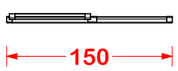		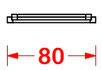	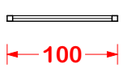
ფასადი	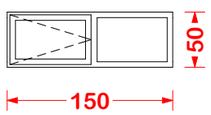	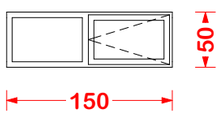	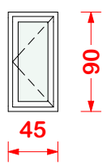	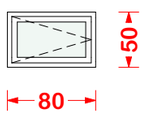	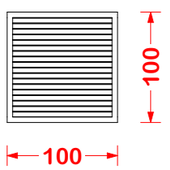

A 3

დაკვეთა N

ექსპლიკაცია

პირობითი აღნიშვნები

შენიშვნები

0.00 ნიშნული შეესაბამება
აბსოლუტურ ნიშნულს 535.80

დამკვეთი
გ. მედულაშვილი

მისამართი
ქ. თბილისი, მუხათგვერდის სასაფლაოსკენ მიმავალ გზაზე

პროექტის სახელწოდება
სასაწყობე შენობა ქ. თბილისში მუხათგვერდის სასაფლაოსკენ მიმავალ გზაზე

თანამდებობა	**გვარი**	**ხელმოწერა**
დირექტორი	გ. მედულაშვილი	
პრ. ავტორი	ლ. ჯანხოთელი	
დაამუშავა	ლ. ჯანხოთელი	

შპს "აქვა-ტერრა"

მისამართი
საქართველო, თბილისი, საბურთალოს რაიონი, ადამ მიცკევიჩის ქ., №29-29ა, კომერციული ფართი №1, სართული 1

მასშტაბი

თარიღი
30.06.2026

ნახაზის სახელწოდება
კარ-ფანჯრების სპეციფიკაცია

პროექტი	ფურცელი	ფურცლები
ესკიზური პროექტი		