ტოპოგრაფიული გეგმა

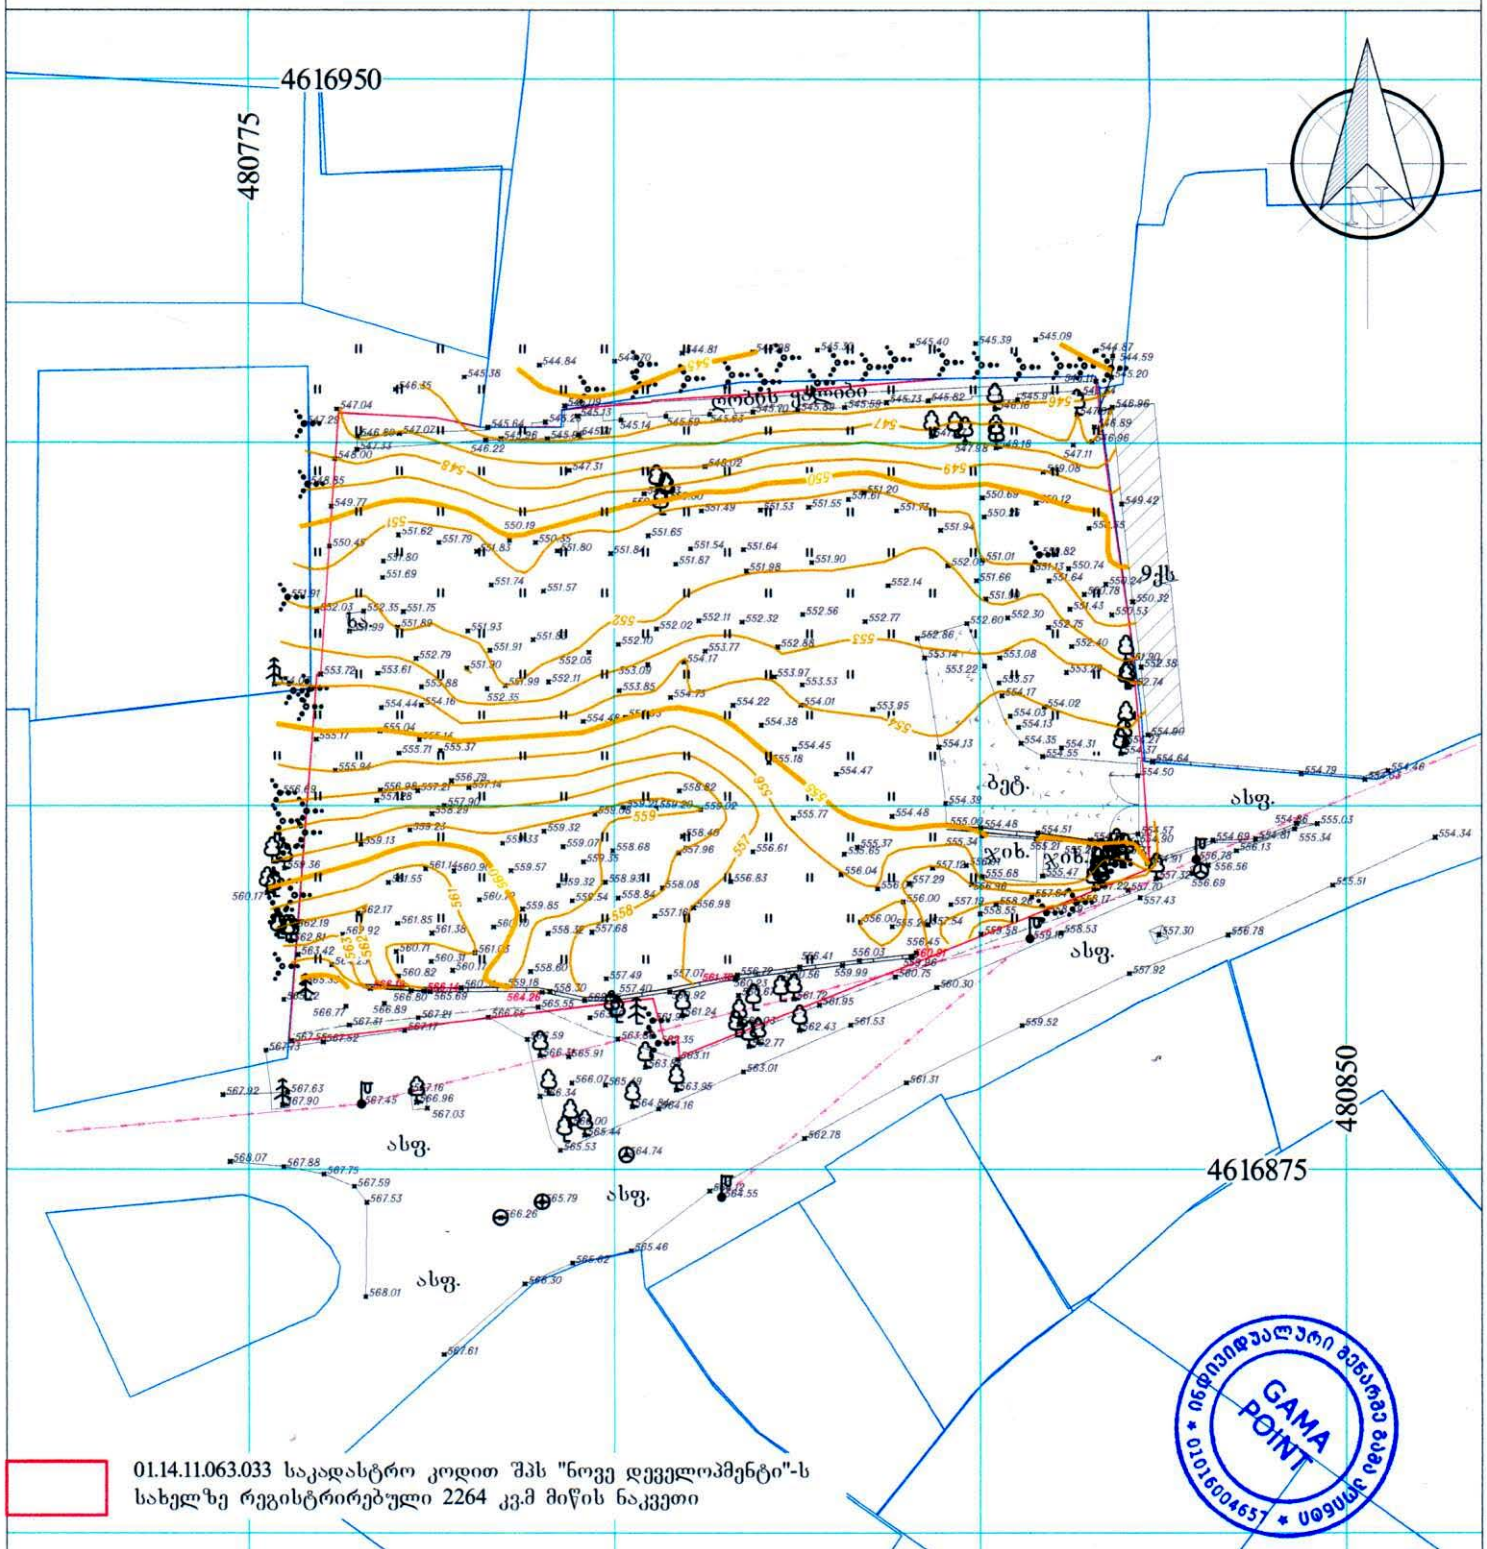

01.14.11.063.033 საკადასტრო კოდით შპს "ნოვე დეველოპმენტი"-ს სახელზე რეგისტრირებული 2264 კვ.მ მიწის ნაკვეთი

მოსაზღვრედ რეგისტრირებული მიწის ნაკვეთები

სიმაღლური კვეთები (იზოჰიფსები) მოცემულია ყოველ 1.0მ-ში, კონტრასტული - 5.0 მ-ში. საყრდენი კედლის სამხრეთის მხარეს (გზის მხარეს) სიმაღლეები რელიეფის შედგენაში არ მონაწილეობს მცირე მონაკვეთში დიდი ქანობის გამო. საყრდენი კედლის ზედა ნიშნულები მოცემულია წითელი ფერით.

ი/მ გამა პოინტი მის: ქ. თბილის ნაძალადევის ქ. №9 ტ:599 54 45 49		
შემსრულებელი		ზ. გამყრელიძე
დამკვეთი		შპს "ნოვე დეველოპმენტი"
მ. 1:500		თარიღი: 20.05.2026წ

ფართი: 2264 კვ.მ	მის: ქ. თბილისი, მარაბდის ქუჩა №39

პ ე რ ო ბ ი თ ი ნ ი შ ნ ე ბ ი

- საც. სახლი
- არასაც. სახლი
- ფარული
- მშენებ. შენობა
- საავტომობილო გზები
- სატრანსფორმატორო ჯიხური
- რეზერვუარი
- რკინიგზა
- ელ. გადამცემი ხაზი
- წითლით ნაჩვენები ხეები/ბუჩქები
- ფოთლოვანი ხეები/ბუჩქი
- დიაგ. ქსელის კედელი
- კედელი
- ბეტონის ფილატე
- ბენზოგასამართი
- საქართველოს ეროვნული სისტემის კოორდინ.
- ადგილობრივი სისტემის სამუშაო კოორდინ.
- ხის ღობე
- წყალგაყვანილობა
- კანალიზაცია
- სანიაღვრე
- ელ. ქსელები
- გაზი
- კაშხალგაბიონული
- ბუჩქი-ბუჩქნარი/ ცალკეული ხეები
- ტყის მასივი
- მცენარეული საფარი

ინტელექტუალური საკუთრება GAMA POINT 01016004651