ფასადი 8-1
მ. 1:100

წითელი ხაზი

მაღალი ხარისხის ლესვა ღებვა **RAL7004**

შავი მეტალოპლასტმასის მინა პაკეტი

მაღალი ხარისხის ლესვა ღებვა **RAL7004**

კომპოზიტური პანელი (ალუკობონდი)**RAL9003**

შავი ალუმინის მინა პაკეტი

+39,200

+36,600

+33,400

+30,000

+26,700

+23,400

+20,100

+16,800

+13,500

+10,200

+6,900

+3,600

±0,000

5,900 | 6,000 | 6,800 | 6,700 | 6,900 | 6,000

8 7 6 5 4 3 2

ფორმატი	A-2	თბილისი 2025 წ.	
ექსპლიკაცია:			
პირობითი ნიშნები			
წითელი ხაზი			
ლერძის ხაზი			
ჭრილის მაჩვენებელი			
შენიშვნები:			
პროექტში ცვლილებები შეთანხმებული უნდა იქნეს პროექტის ავტორთან და მშრომს საჭალაქე სამსახურთან.			
პროექტის სახელწოდება			
მისამართი: ქ.თბილისი, რაიონი კრწანისი (01.18.13.010.053) მრავალნიბისანი საცხოვრებელი სახლი			
შპს "ეი ბი 5"			
თანამდებობა	გვარი	ხელმოწერა	
დირექტორი	დ. ლოსაბერიძე		
არ. ავტორი	რ. ტრიმალაძე		
მასშტაბი	1:100		
თარიღი	19.08.2024		
სტადია		შენობები	შენობები
პროექტი			

ფასადი დ-ა
მ. 1:100



ფორმატი A-2	თბილისი 2025 წ.	

ექსპლიკაცია:

პირობითი ნიშნები

- წითელი ხაზი
- ღერძის ხაზი
- ჭრილის მაჩვენებელი

შენიშვნები:

პროექტში ცვლილებები შეთანხმებული უნდა იქნეს პროექტის ავტორთან და მერიის საქალაქო სამსახურთან.

პროექტის სახელწოდება

მისამართი: ქ.თბილისი, რაიონი კრწანისი (01.18.13.010.053)

მრავალნიბისანი საცხოვრებელი სახლი

შპს "ეი ბი 5"

თანამდებობა	გვარი	ხელმოწერა
დირექტორი	დ. ლოსაბერიძე	
პრ. ავტორი	რ. ტყემალაძე	
მასშტაბი	1:100	
თარიღი	19.08.2024	

სტადია	ფურცლები	ფურცელი
პროექტი		

ფასადი 1-8
მ. 1:100

წითელი ხაზი

მაღალი ხარისხის ლესვა ღებვა **RAL7005**

მაღალი ხარისხის ლესვა ღებვა **RAL7004**

შავი მეტალოპლასტმასის მინა პაკეტი

შავი მეტალოპლასტმასის მინა პაკეტი

კერამო გრანიტის ფილები

შავი ალუმინის მინა პაკეტი

+39,200
+36,600
+33,300
+30,000
+26,700
+23,400
+20,100
+16,800
+13,500
+10,200
+6,900
+3,600
±0,000

6,000 | 6,900 | 6,700 | 6,800 | 6,000 | 5,900

2 3 4 5 6 7 8

ფორმატი A-2	თბილისი 2025 წ.	
ექსპლიკაცია:		
პირობითი ნიშნები		
წითელი ხაზი		
წერტის ხაზი		
ჭრილის მაჩვენებელი		
შენიშვნები:		
პროექტში ცვლილებები შეთანხმებული უნდა იქნეს პროექტის ავტორთან და მერიის საქალაქო სამსახურთან.		
პროექტის სახელწოდება		
მისამართი: ქ.თბილისი, რაიონი კრწანისი (01.18.13.010.053)		
მრავალნაბიანი საცხოვრებელი სახლი		
შპს "ეი ბი 5"		
თანამდებობა	ბჭარი	ხელმოწერა
დირექტორი	დ. ლოსაბერიძე	
არ. ავტორი	რ. ტყემალაძე	
მასშტაბი	1:100	
თარიღი	19.08.2024	
სტადია	წერილები	წერტილი
პროექტი		

ფასადი ა-დ
მ. 1:100



ფორმატი A-2 | თბილისი 2025 წ.

ექსპლიკაცია:

პირობითი ნიშნები

- წითელი ხაზი
- ღერძის ხაზი
- ჭრილის მაჩვენებელი

შენიშვნები:

პროექტში ცვლილებები შეთანხმებული უნდა იქნეს პროექტის ავტორთან და მერიის სამსახურთან.

პროექტის სახელწოდება

მისამართი: ქ.თბილისი, რაიონი კრწანისი (01.18.13.010.053)

იბისანი საცხოვრებელი სახლი

შპს "ეი ბი 5"

მცარე	ხელმოწერა
დ. ლოსაბერიძე	
რ. ტკემალაძე	
1:100	
19.08.2024	

ია	ფურცლები	ფურცელი
ტი		

ფასადი 8-1
მ. 1:100

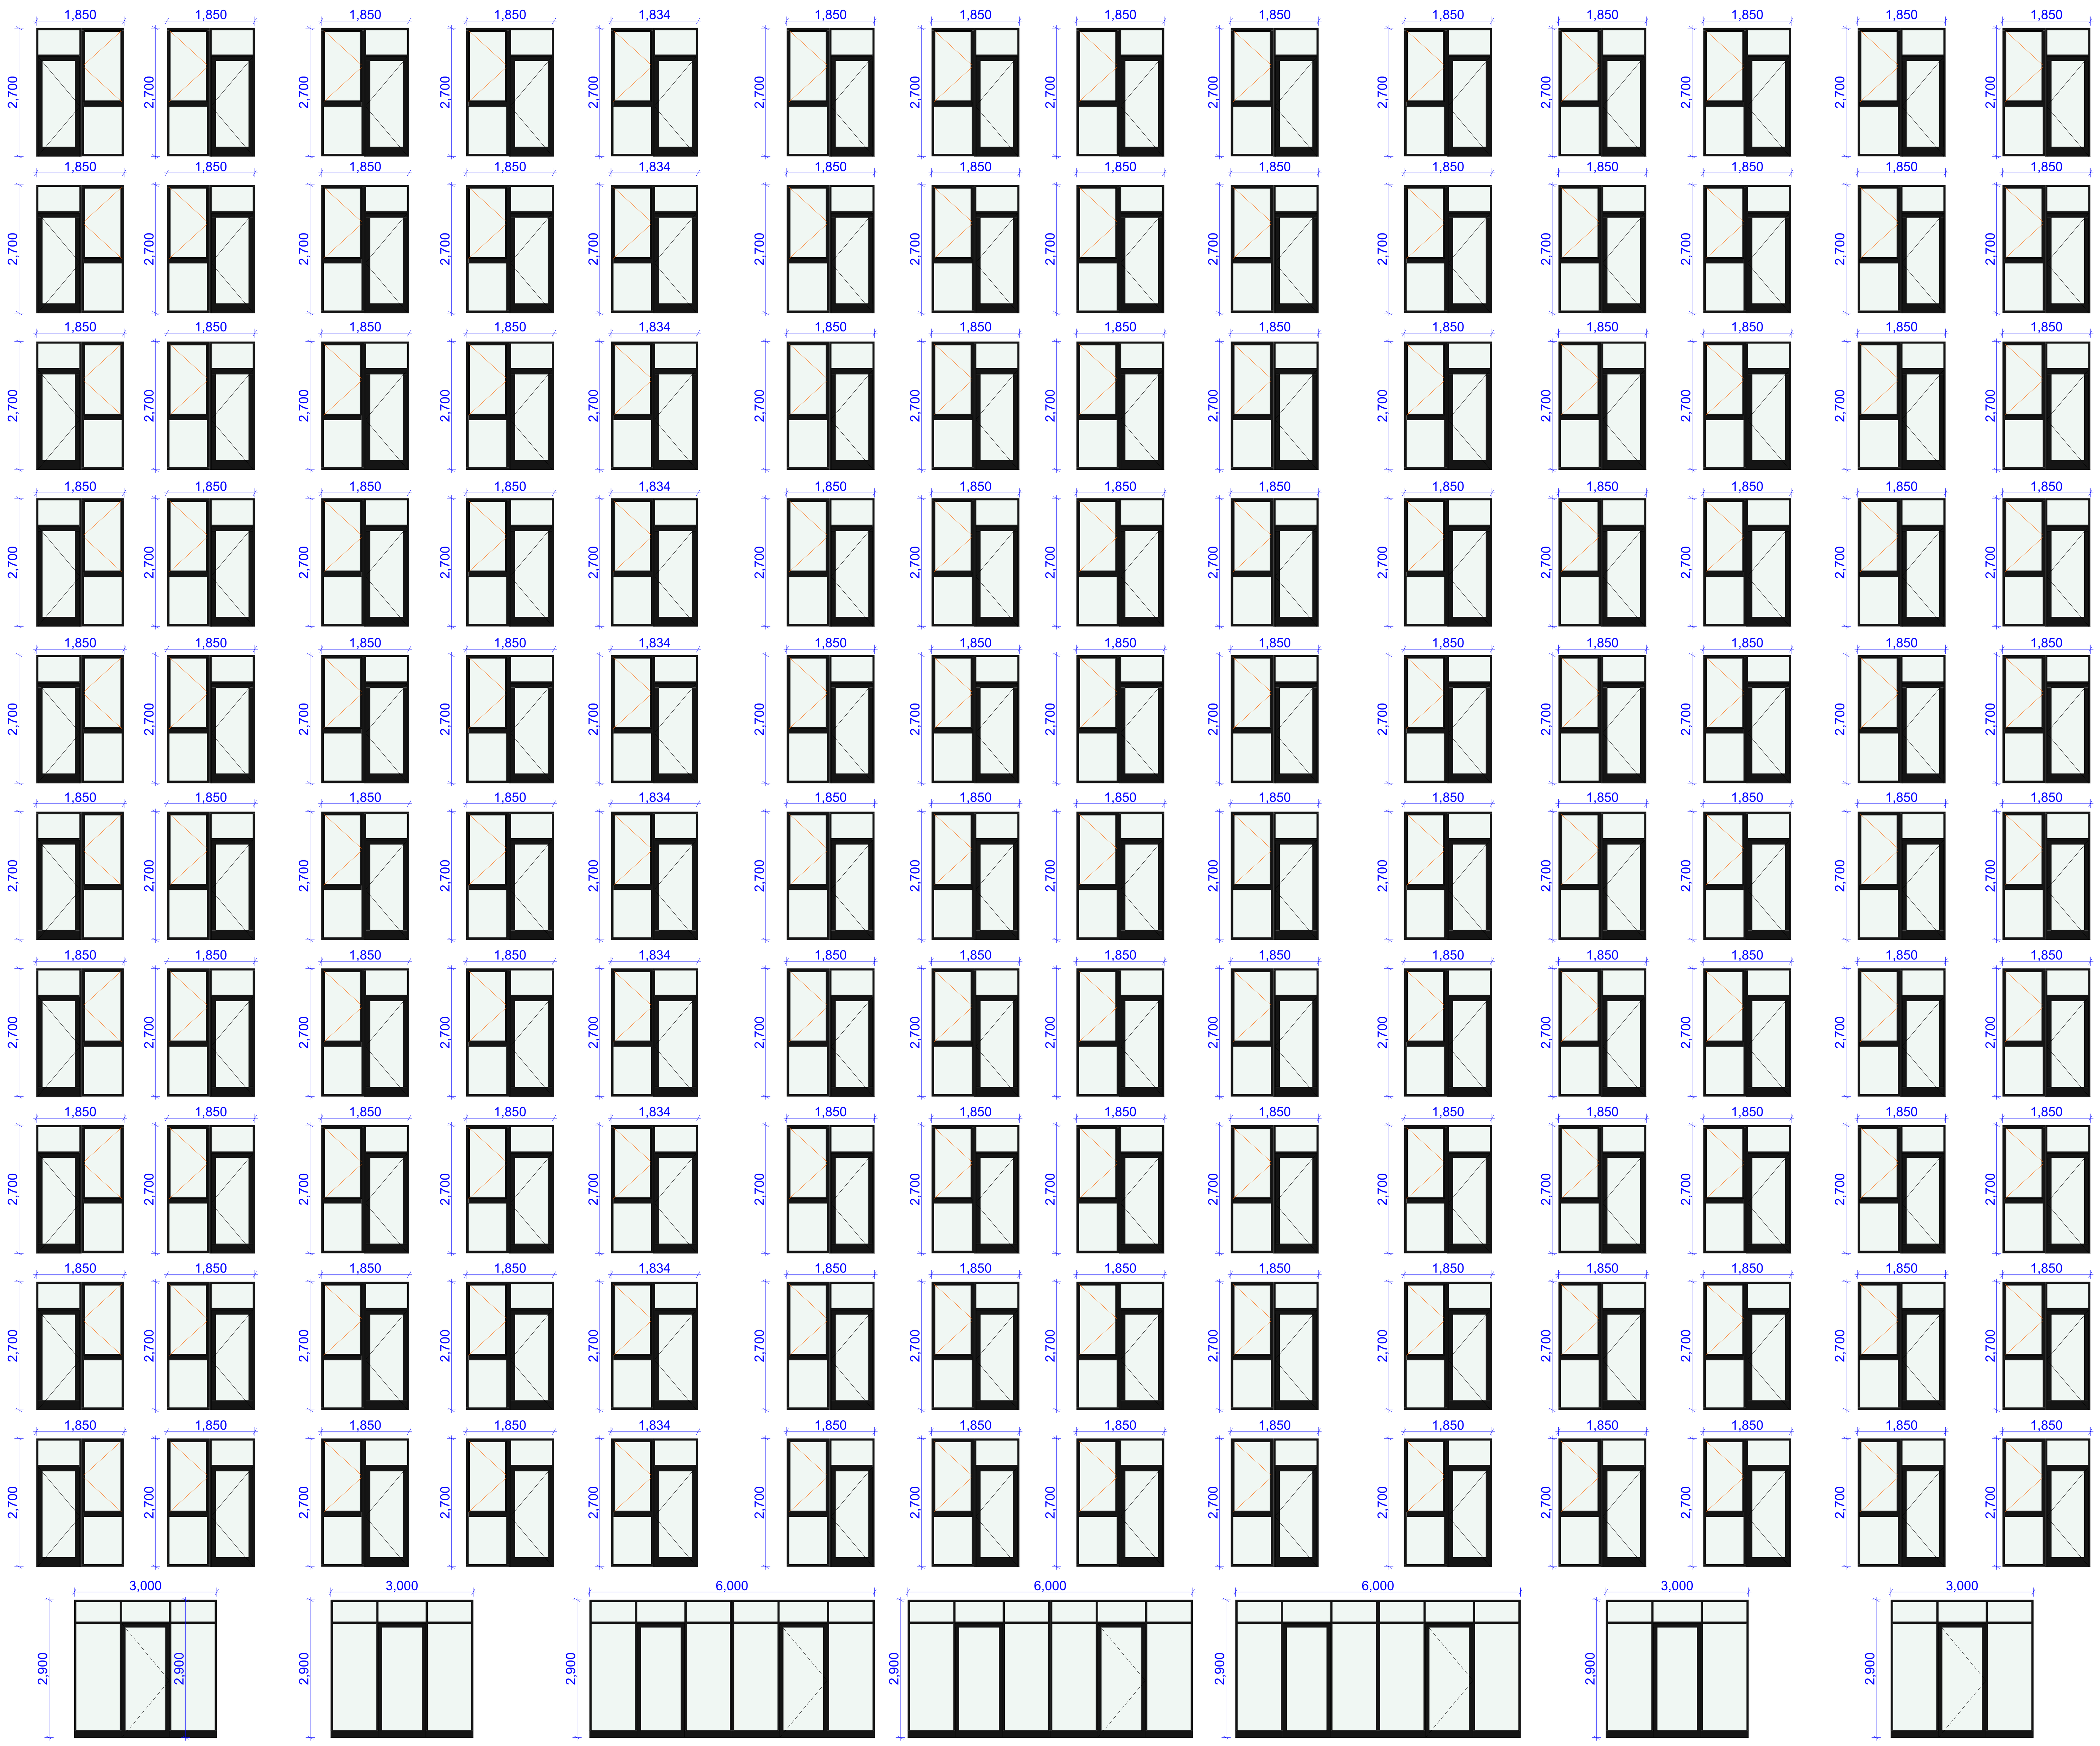

ფორმატი A-2	თბილისი 2025 წ.	

ექსპლიკაცია:

პირობითი ნიშნები

წითელი ხაზი

ღერძის ხაზი

ჭრილის მაჩვენებელი

შენიშვნები:

პროექტში ცვლილებები შეთანხმებული უნდა იქნეს პროექტის ავტორთან და მერიის საქალაქო სამსახურთან.

პროექტის სახელწოდება

მისამართი: ქ.თბილისი, რაიონი კრწანისი (01.18.13.010.053)

მრავალნიბისანი საცხოვრებელი სახლი

შპს "ეი ბი 5"

თანამდებობა	გვარი	ხელმოწერა
დირექტორი	დ. ლოსაბერიძე	
პრ. ავტორი	რ. ტყემალაძე	
მასშტაბი	1:100	
თარიღი	19.08.2024	

სტადია	ფურცლები	ფურცელი
პროექტი		

ფასადი 1-8
მ. 1:100

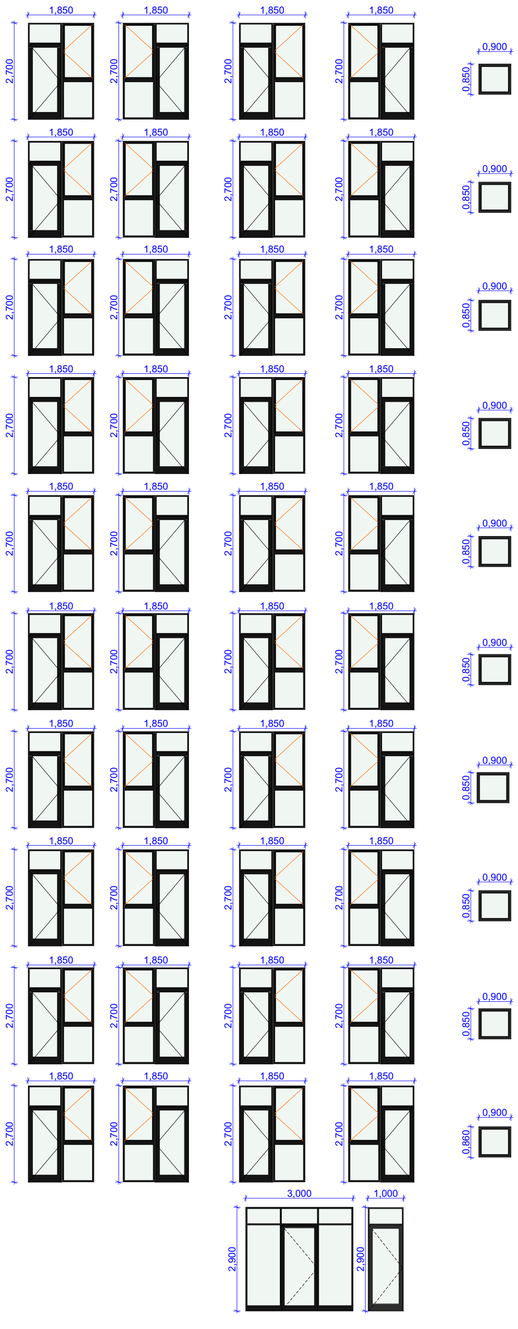

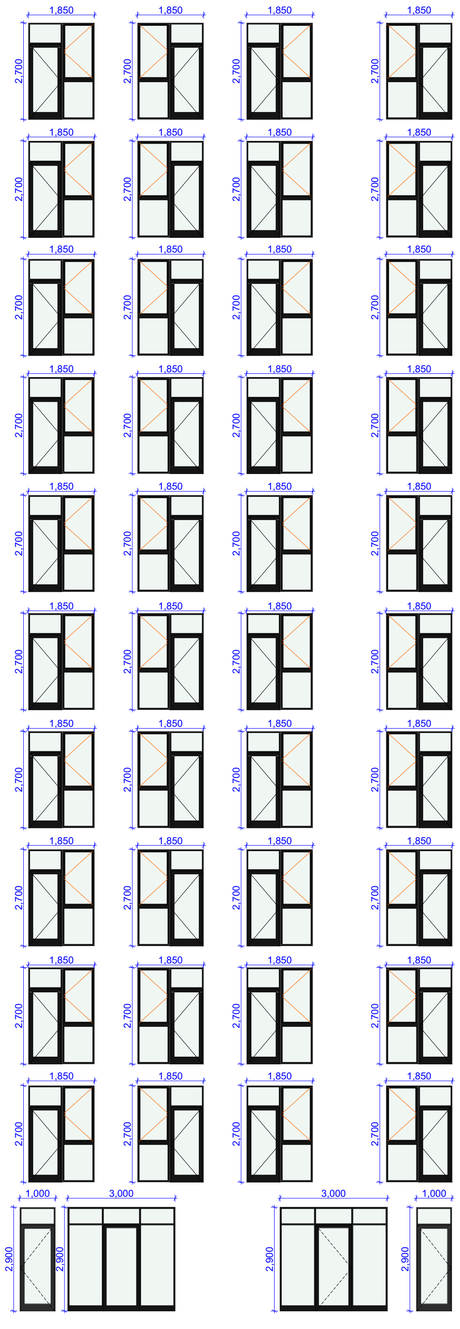

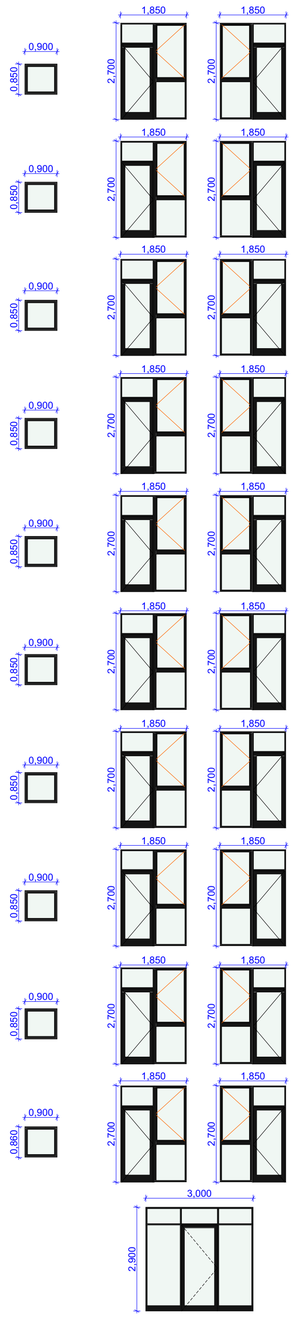

ფორმატი A-2	თბილისი 2025 წ.	
ექსპლიკაცია:		
პირობითი ნიშნები		
წითელი ხაზი		
ლერძის ხაზი		
ჭრილის მაჩვენებელი		
შენიშვნები:		
პროექტში ცვლილებები შეთანხმებული უნდა იქნეს პროექტის ავტორთან და მშრომს საძალაძე სამსახურთან.		
პროექტის სახელწოდება		
მისამართი: ქ.თბილისი, რაიონი კრწანისი (01.18.13.010.053)		
მრავალნაბიანი საცხოვრებელი სახლი		
შპს "ეი ბი 5"		
თანამდებობა	გვარი	ხელმოწერა
დირექტორი	დ. ლომსაძერიძე	
პრ. ავტორი	რ. ტკემალაძე	
მასშტაბი	1:100	
თარიღი	19.08.2024	
სტადია	შუალედი	შუალედი
პროექტი		

ფასადი ა-დ
მ. 1:100

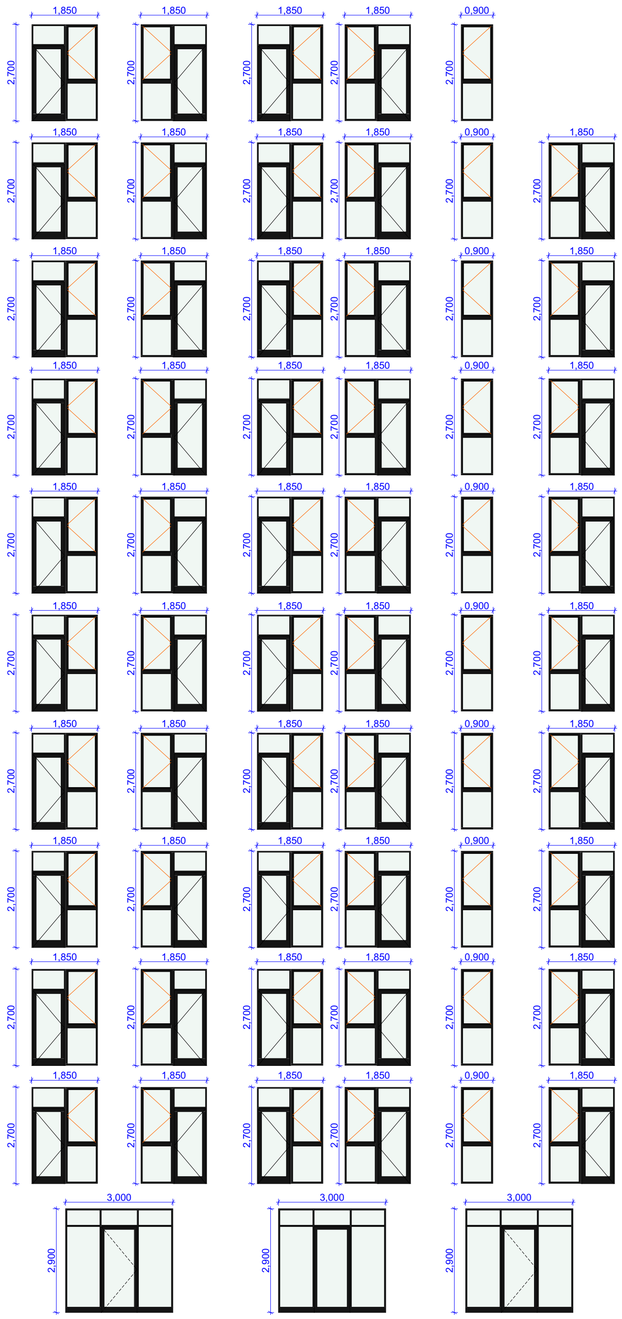

ფასადი დ-ა
მ. 1:100

ფორმატი A-2	თბილისი 2025 წ.	

ექსპლიკაცია:

არქიტექტურული ნაწილები

- წითელი ხაზი
- ლერძის ხაზი
- ჭრილის მაჩვენებელი

შენიშვნები:

პროექტში ცვლილებები შეთანხმებული უნდა იქნეს პროექტის ავტორთან და მერიის სამშენებლო სამსახურთან.

პროექტის სახელწოდება

მისამართი: ქ.თბილისი, რაიონი კრწანისი (01.18.13.010.053)

მრავალნაბიჯანი საცხოვრებელი სახლი

შპს "ეი ბი 5"

შესრულებია	გვარი	ხელმოწერა
დირექტორი	დ. ლოსაბერიძე	
არ. ავტორი	რ. ტაქიშალაძე	
მასშტაბი	1:100	
თარიღი	19.08.2024	
სტადია	ფურცლები	ფურცელი
პროექტი		