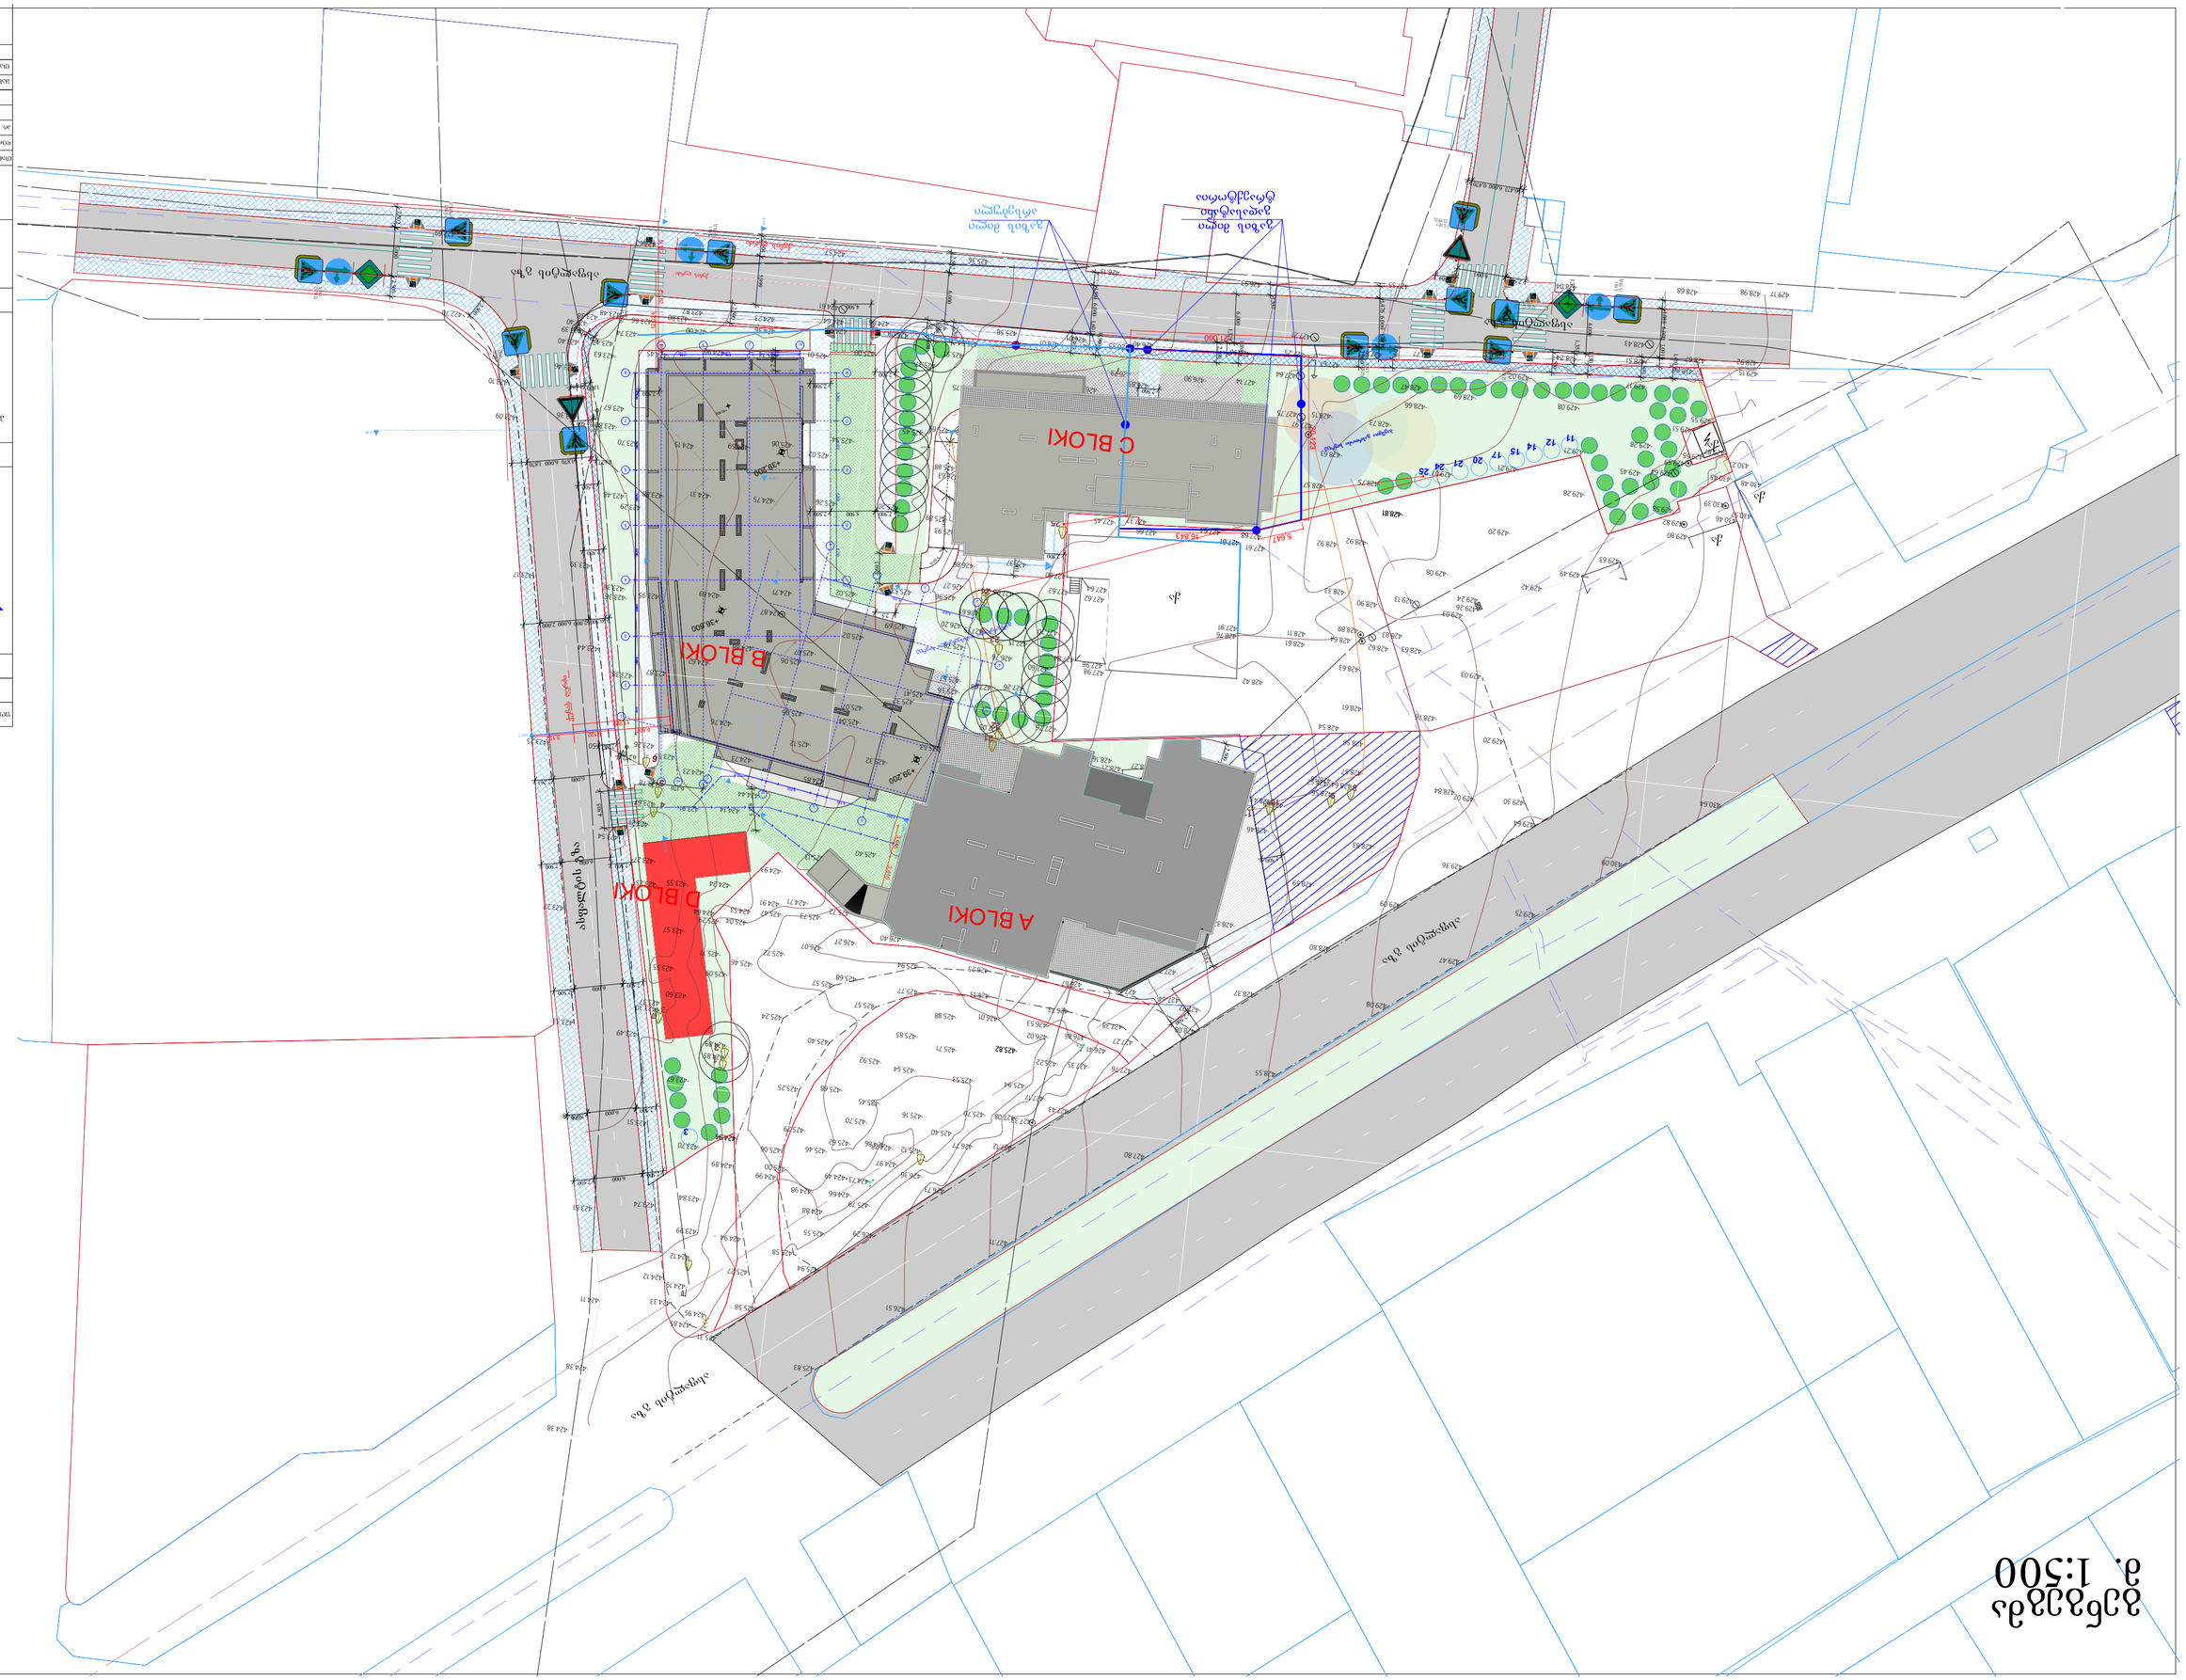
A BLOKI
B BLOKI
C BLOKI
D BLOKI

სიმაღლის განმსაზღვრელი სხივი
მ. 1:100

წითელი ხაზი

H=11.929/0.35=34.08

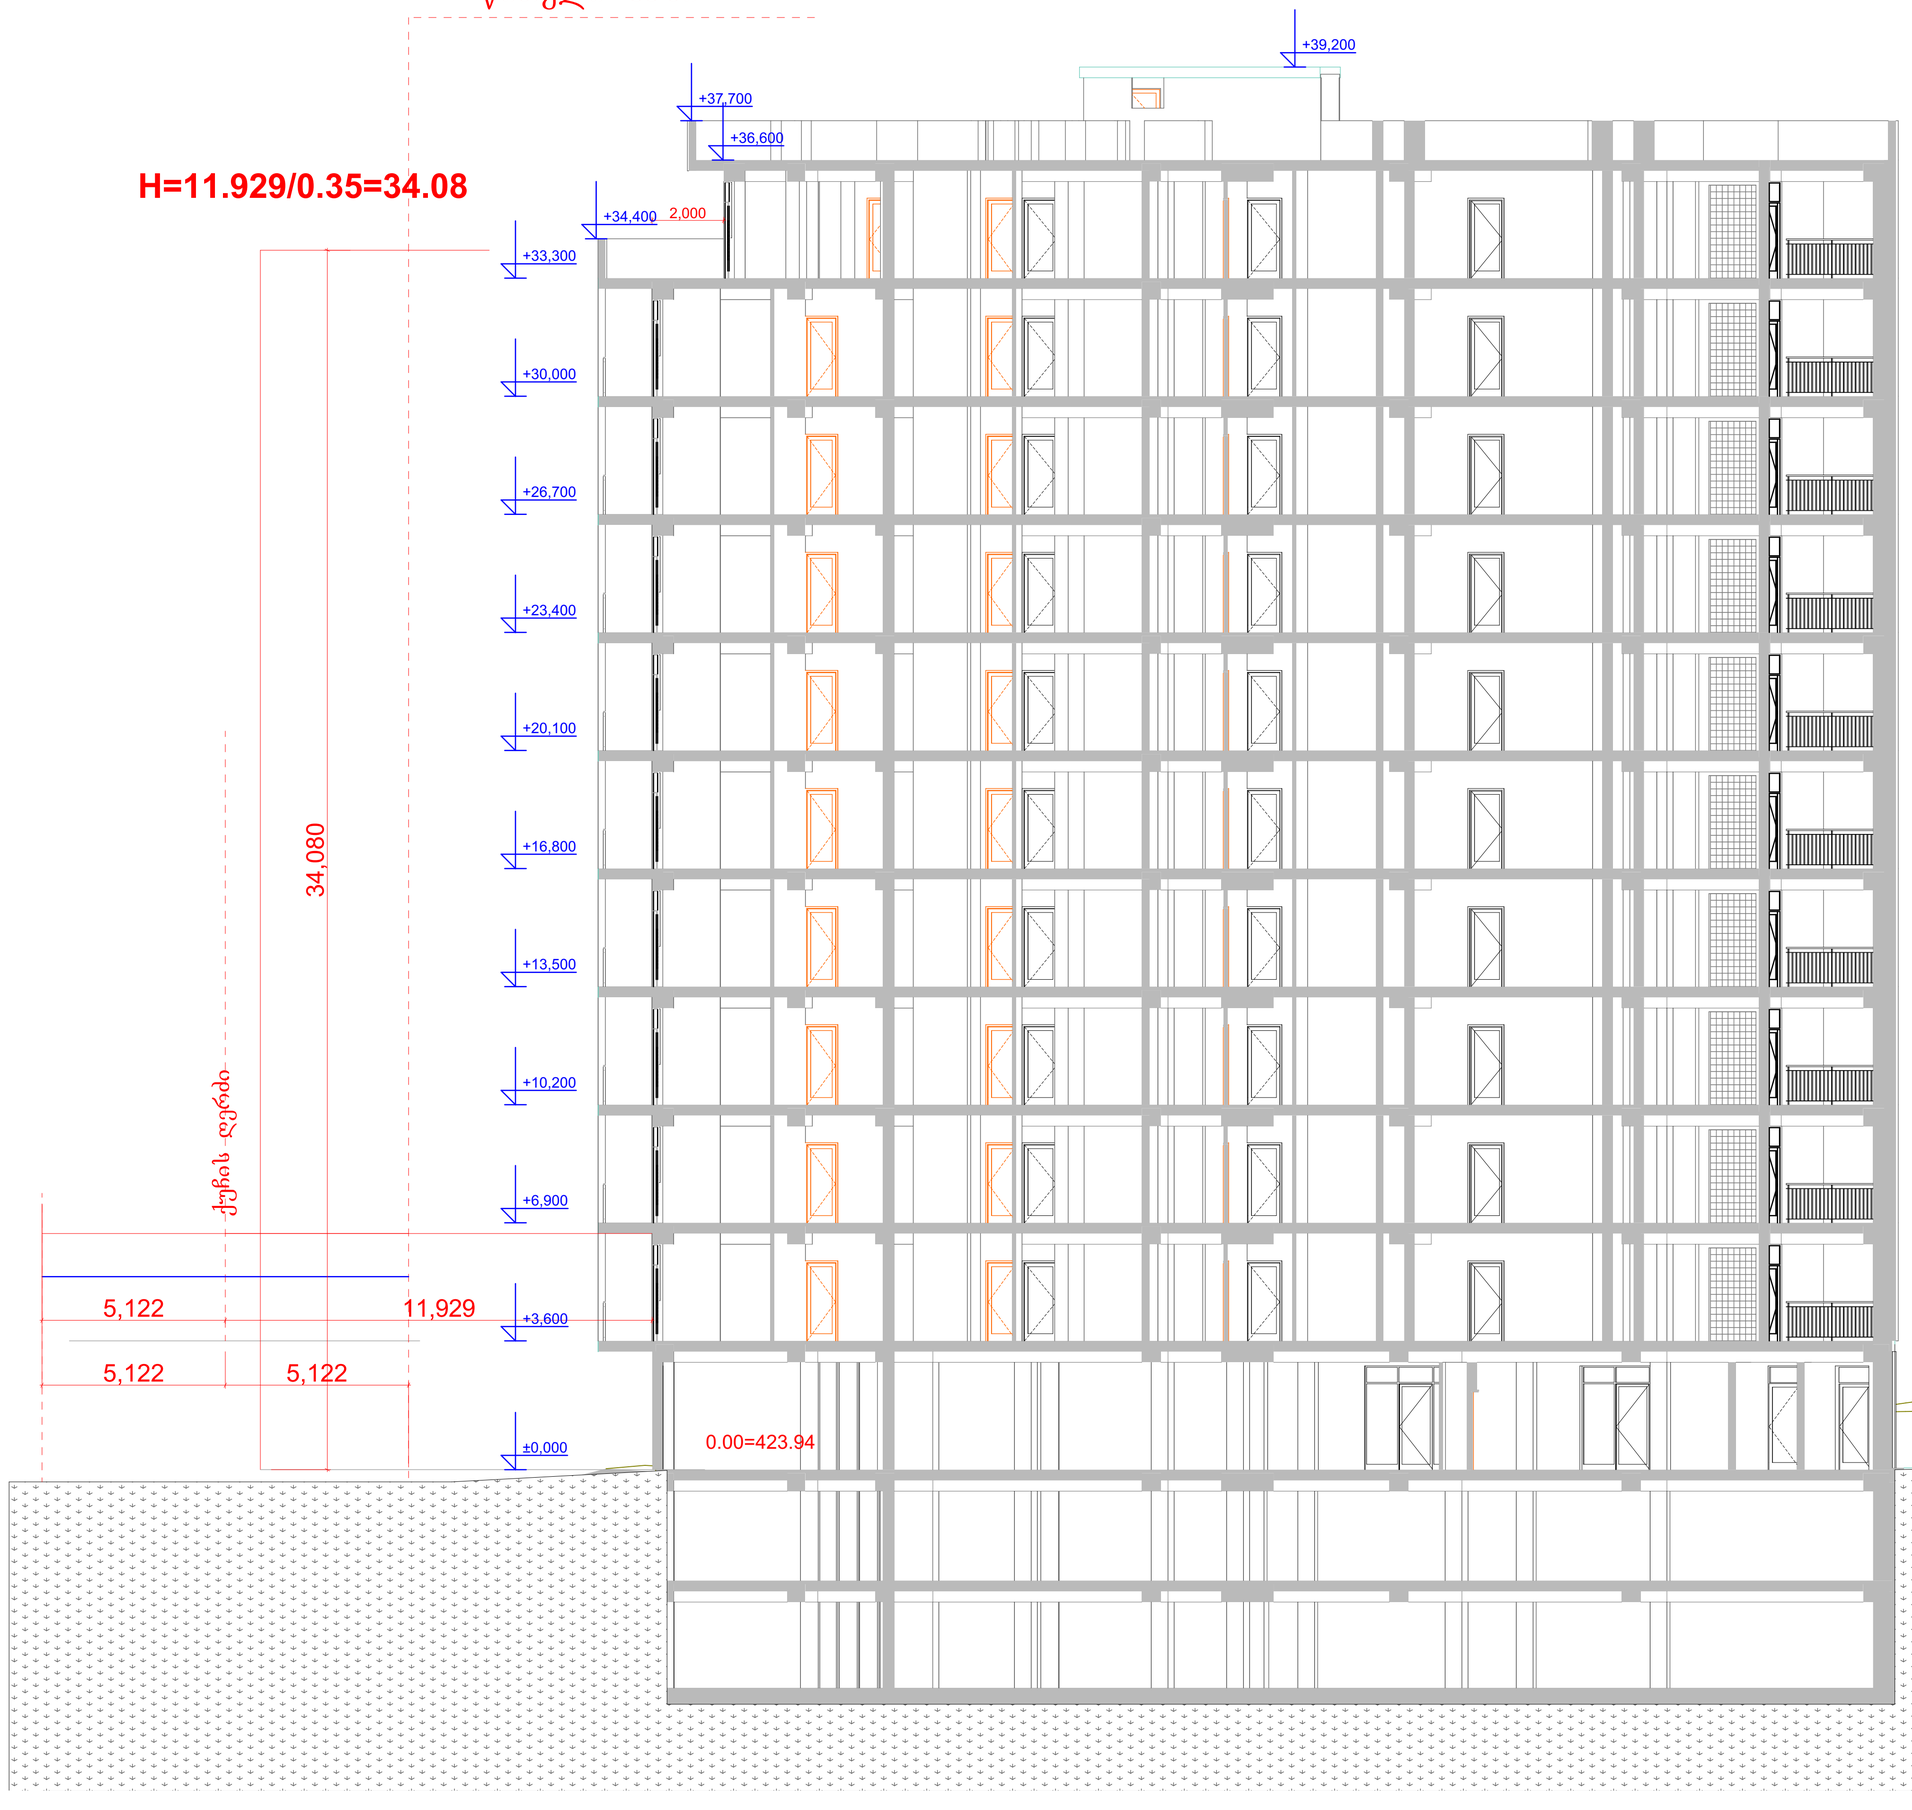

ფორმატი A-2	თებერვალი 2025 წ.	

ექსპლიკაცია:

პირობითი ნიშნები

- წითელი ხაზი
- ღერძის ხაზი
- ჭრილის მაჩვენებელი

შენიშვნები:

პროექტში ცვლილებები შეთანხმებული უნდა იქნეს პროექტის ავტორთან და მშრომს საძალაძე სამსახურთან.

პროექტის სახელწოდება

მისამართი: ქ.თბილისი, რაიონი კრწანისი (01.18.13.010.053)

მრავალნაბიანი საცხოვრებელი სახლი

შპს "ეი ბი 5"

დეპარტა	მგარი	ხელმოწერა
ხელმძღვანელი	დ. ლორსანაძე	
ხელმძღვანელი	რ. ტაბიძალაძე	
მასშტაბი	1:100	
თარიღი	19.08.2024	
სტადია	შუალედი	შუალედი
პროექტი		

სიმაღლის განმსაზღვრელი სხივი
მ. 1:100

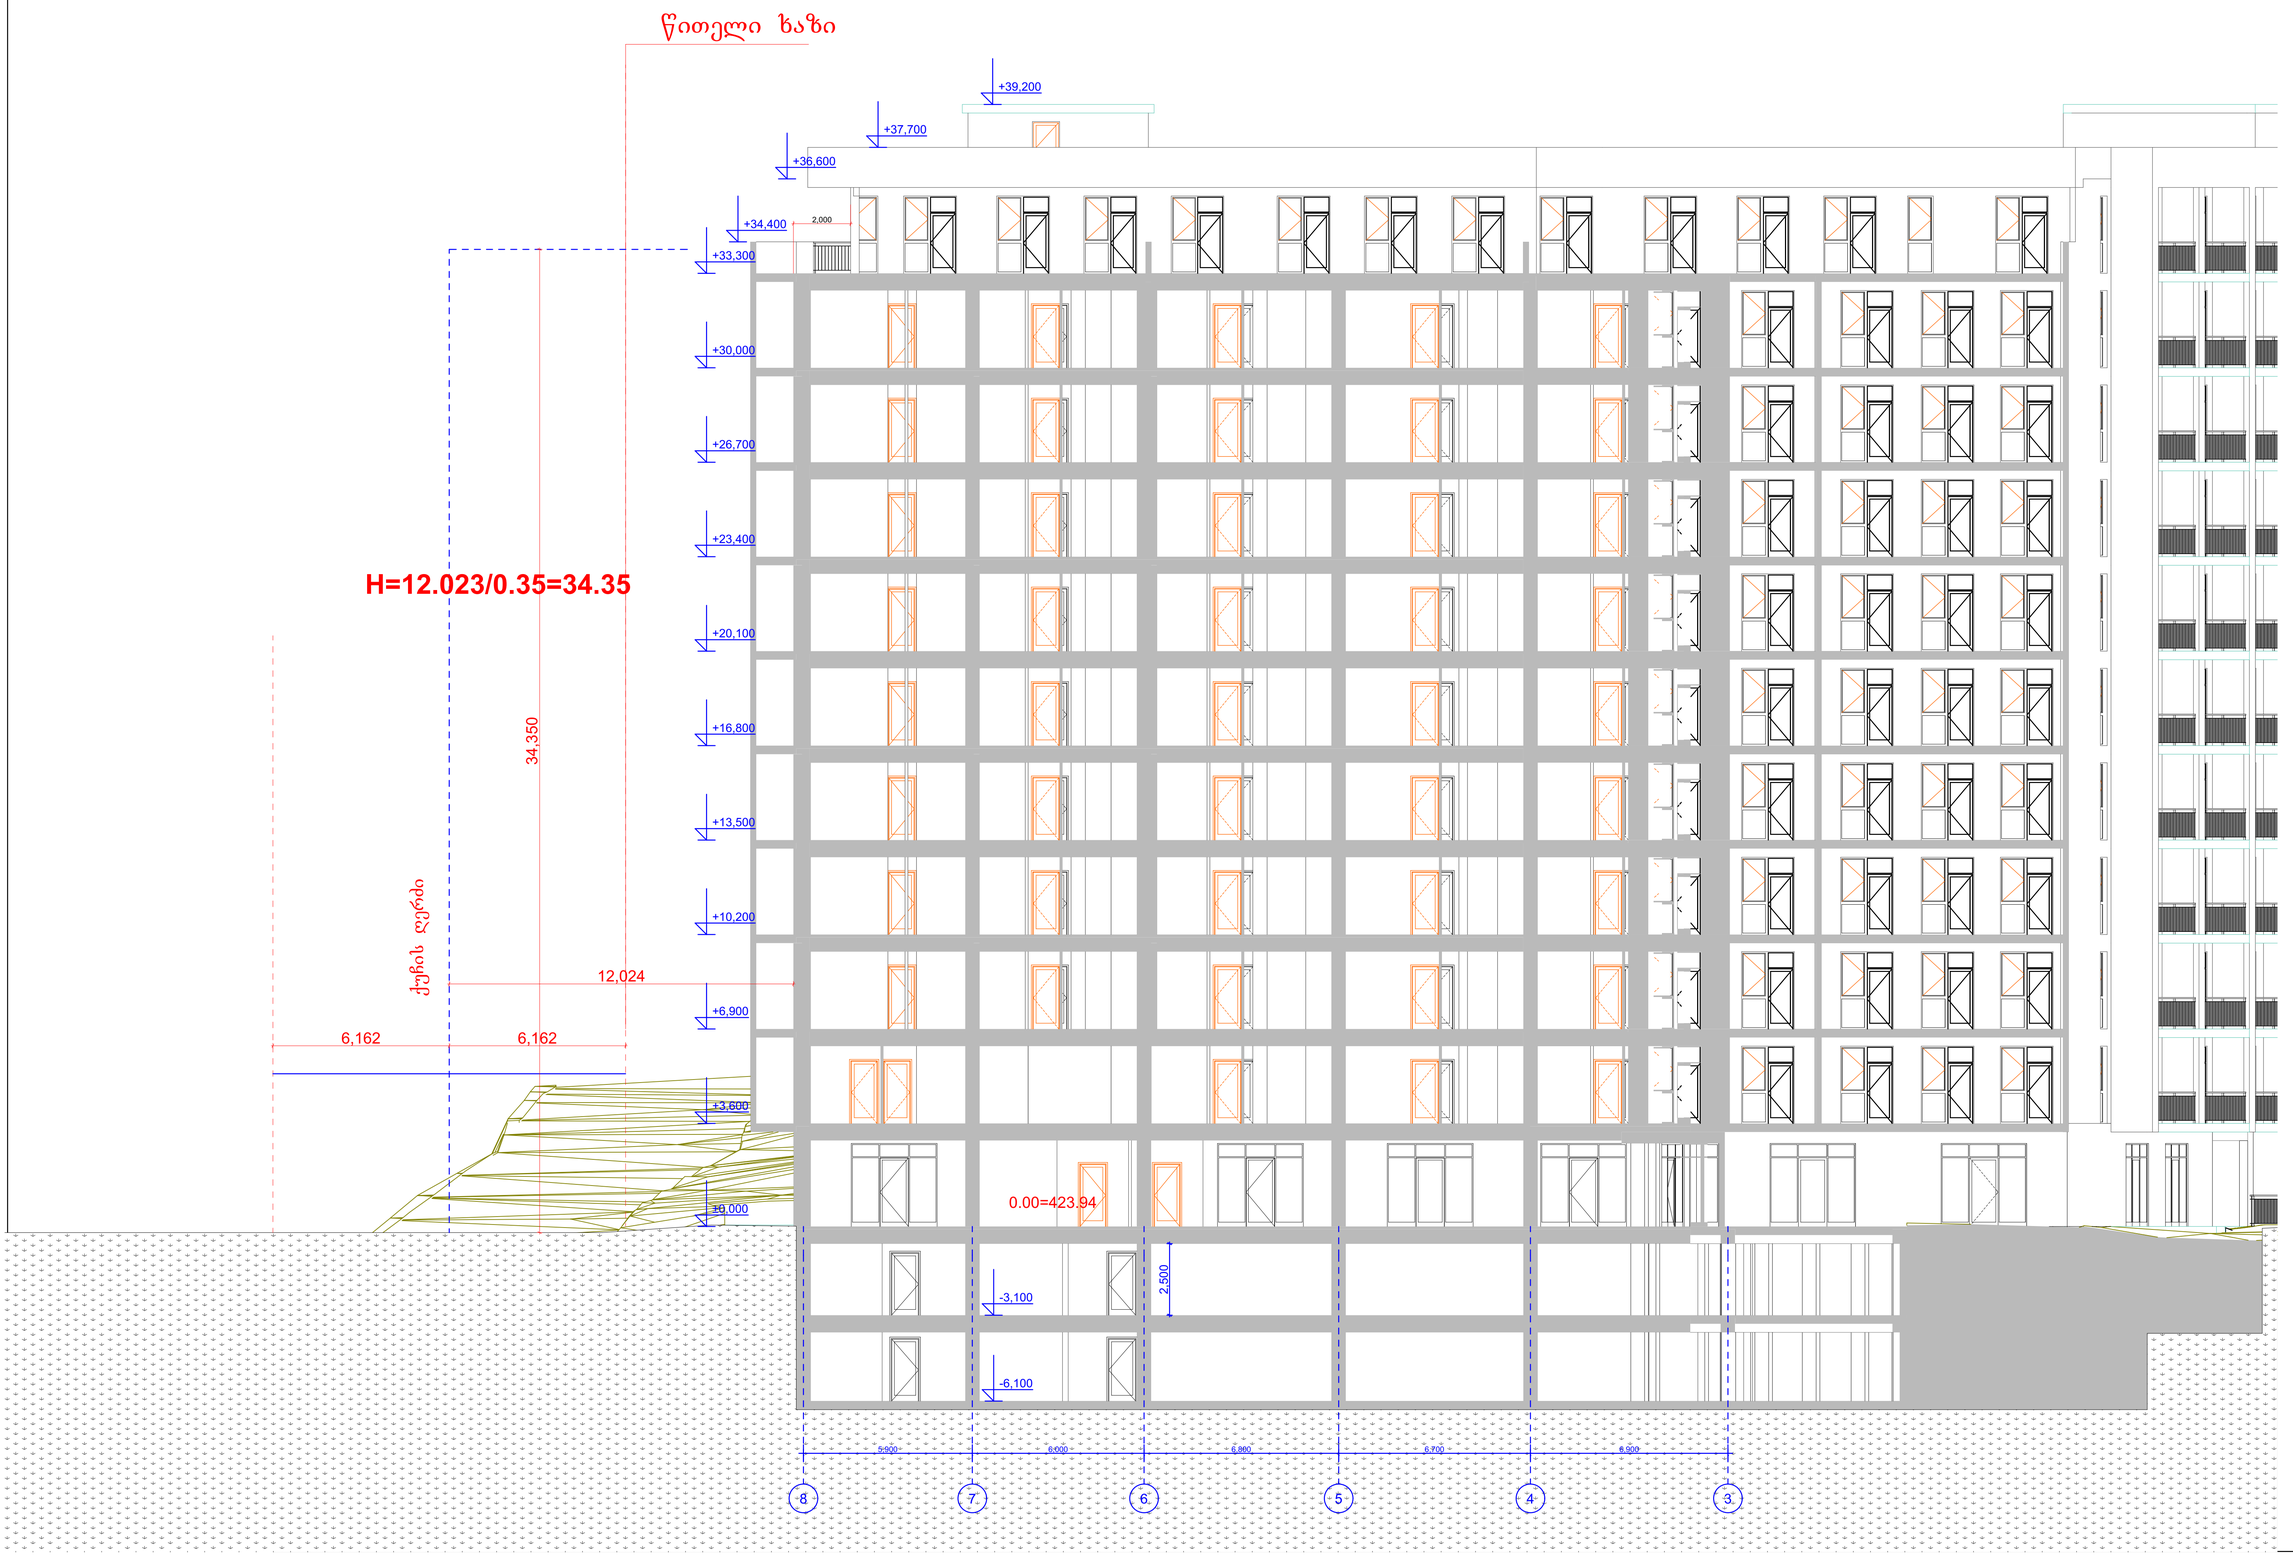

ფორმატი	A-2	თებერვალი 2025 წ.	

ექსპლიკაცია:

პირობითი ნიშნები

- წითელი ხაზი
- ღერძის ხაზი
- ჭრილის მანიშნებელი

შენიშვნები:

პროექტში ცვლილებები შეთანხმებული უნდა იქნეს პროექტის ავტორთან და მშრომის საქალაქო სამსახურთან.

პროექტის სახელწოდება

მისამართი: ქ.თბილისი, რაიონი კრწანისი (01.18.13.010.053)

მრავალნაბიანი საცხოვრებელი სახლი

შპს "ეი ბი 5"

მასშტაბი	ზომა	ხელმოწერა
შემსრულებელი	დ. ლელაძეშვილი	
პრ. ავტორი	ფ. ტაბიძალაკი	
მასშტაბი	1:100	
თარიღი	19.08.2024	
სტადია	წარმოდგენა	შენობები
პროექტი		