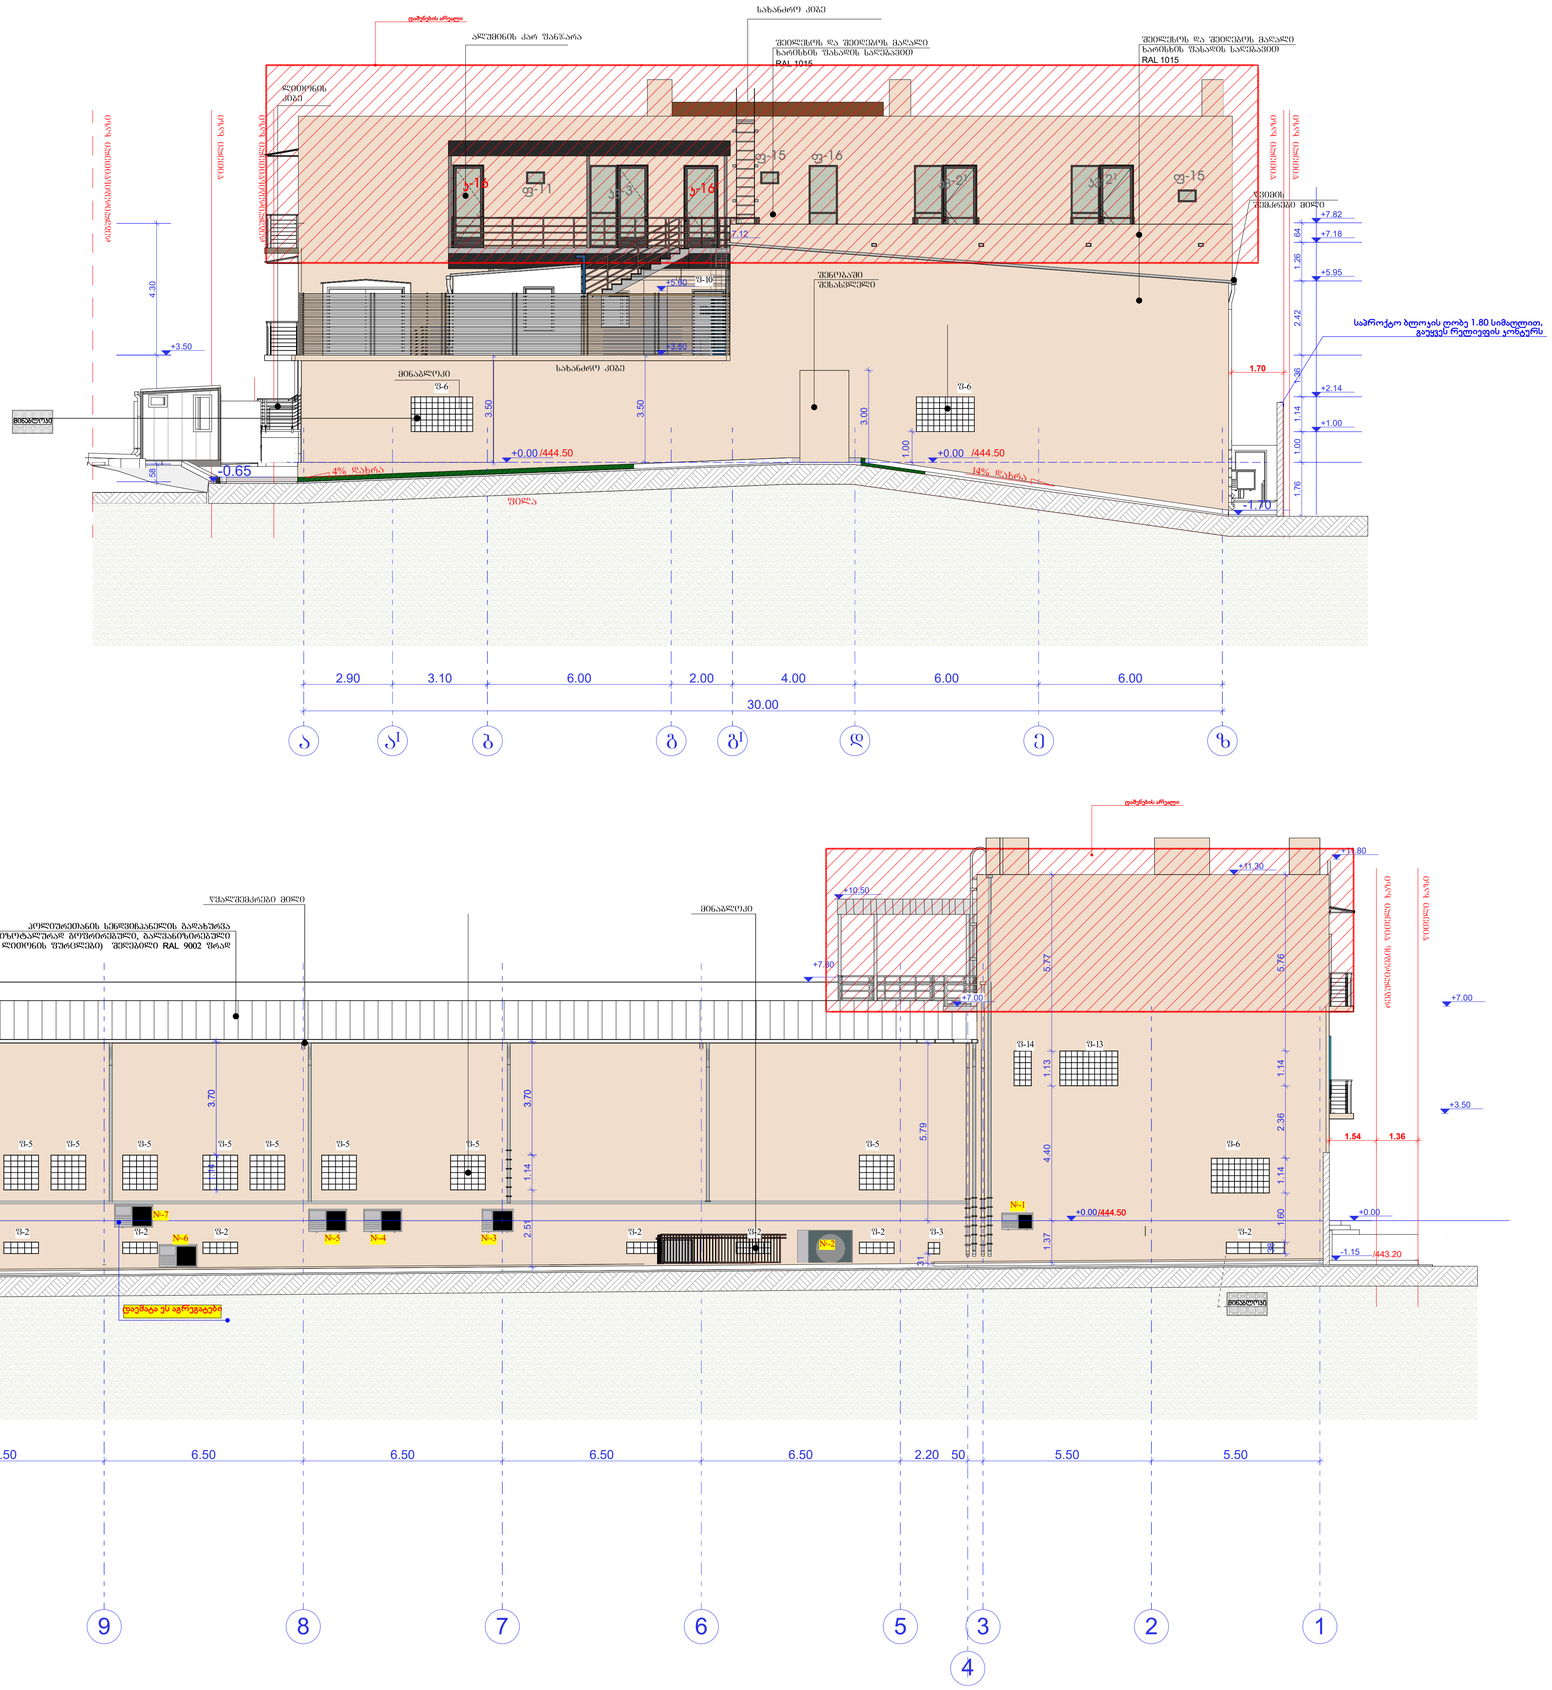

ფორმატი PAPER SIZE	ხელშეკრულების № CONTRACT №	პროექტის № PROJECT №	ფაილის სახელი FILE NAME
A-1			gengegma. dwg

პირობითი აღნიშვნები — LEGEND

+503.300 საპროექტო ნიშნული

505.780 არსებული ნიშნული

ჭრილის ხაზი

ღერძის ხაზი

ნიშნული ხაზი

შენიშვნები — NOTES

1. ნახატზე ზომები მოცემულია მეტრებში;
2. ნახატზე მასტე იფიქსირება მშენებლობისა მეთანგამბული უნდა იყოს პროექტის ავტორებთან;
3. ფრაგმენტი პროექტირებიის ავტომატურად უკიდება ნიშა პროექტი;

ექსპლიკაცია — EQSPLIKATION

სიტუაციური სქემა — KEY PLAN

დამკვეთი CLIENT: შპს "ჯონდო" ID ნომერი 404497914



თანამდებობა	გვარი	ხელმოწერა
შეასრულა:	თ.ბაქრაძე	
შეამოწმა:		
დაამტკიცა:		

"KONDI" LTD

პროექტის მეთანამშრომლები , მშენებლობის ნებართვა

მასშტაბი SCALE	1:100	თარიღი DATE OF ISSUE
ნახაზის DRWG.	ფასადები „ა-ზ" და „11-1" ღერძებში	

სტადია STAGE	ინდექსი INDEX	ფურც. PAGES
სამშენებლო დოკუმენტაცია		

ფორმატი PAPER SIZE	ხელშეკრულების № CONTRACT №	პროექტის № PROJECT №	ფაილის სახელი FILE NAME
A-1			gengegma. dwg

პირობითი აღნიშვნები — LEGEND

+503.300 საპროექტო ნიშნული

505.780 არსებული ნიშნული

ჭრილის ხაზი

ღერძის ხაზი

ნიშული ხაზი

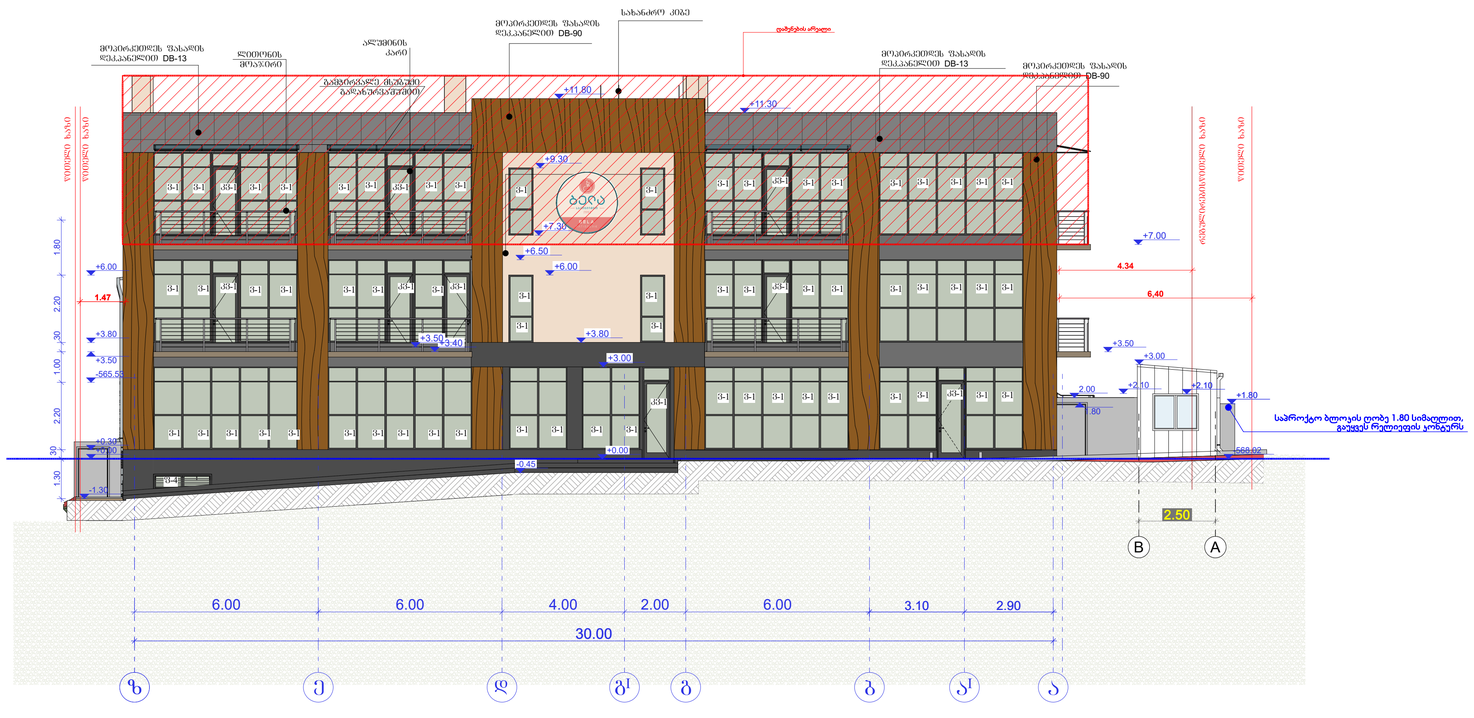

შენიშვნები — NOTES

1. ნახაზზე ზომები მოცემულია მმ-ებში;
2. ნახაზზე ზომა იცვლება მშენებლობისას მეთანამშრომლის ან ავტორის ცნობით;
3. ფერადში პროექტირებით ასახულებულად უნდა ეწოდება წინა პროექტის;

განმარტება — EXPLANATION

საკვანძო სქემა — KEY PLAN

დამკვეთი CLIENT: შპს "ეონდი" ID ნომერი 404497914



თანამდებობა	გვარი	ხელმოწერა
შესრულა:	თ.ხვედელიანი	
შეამოწმა:		
დაამტკიცა:		

პროექტის მეთანამშრომ , მშენებლობის ნებართვა

მასშტაბი SCALE	1:100	თარიღი DATE OF ISSUE

ნახაზის DRWG. ფასადები „ზ-ა" და „1-11" ღერძებში

სტადია STAGE	ინდექსი INDEX	ფურც. PAGES
საპროექტო დოკუმენტი		

კარების სპეციფიკაცია

ტიპი	ზომები (მმ)		მასალა	რაოდენობა სართულებზე	ფართობი (კვ.მ)
	L	H		+7.00 ნიშნულზე (დაშენება)	
ჯ-1	1000	2100	მეტალოპლასტმასი	2	4.20მ²
ჯ-1¹	1000	2100	მეტალოპლასტმასი	9	18.9მ²
ჯ-14	1000	2100	მეტალოპლასტმასი	4	8.40 მ²
ჯ-14¹	1000	2100	მეტალოპლასტმასი	1	2.10 მ²
ჯ-15	950	2100	მეტალოპლასტმასი	1	1.99 მ²
ჯ-16	1000	2500	ალუმინი	1	2.500 მ²
ჯ-16¹	1000	2500	ალუმინი	1	2.500 მ²

ფანჯრების ვიტრაჟების,კარი-ვიტრაჟის სპეციფიკაცია

ტიპი	ზომები (მმ)		მასალა	რაოდენობა სართულებზე	ფართობი (კვ.მ)
	L	H		+7.00 ნიშნულზე (დაშენება)	
ფ-11	600	400	ალუმინი	1	0.24 მ²
ფ-15	600	400	ალუმინი	2	0.48 მ²
ფ-16	940	2700	ალუმინი	1	2.53 მ²
კარების რაოდენობა			ჯამი	4ცალი	3.25მ²

ფანჯრების ვიტრაჟების,კარი-ვიტრაჟის სპეციფიკაცია

ტიპი	ზომები (მმ)		მასალა	რაოდენობა სართულებზე	ფართობი (კვ.მ)
	L	H		+7.00 ნიშნულზე (დაშენება)	
ვტ-1	900	2200	ალუმინი	17	33.66მ²
ვტ-2	800	2200	ალუმინი	2	3.52მ²
ჯვტ-1	950	2500	ალუმინი	3	7.12მ²
ჯვტ-2 ჯვტ-2¹	1800	2500	ალუმინი	4	18.0მ²
ჯვტ-3	1000	2500	ალუმინი	1	2.50მ²
ფანჯრების რაოდენობა			ჯამი	27 ცალი	64.53 მ²

კარების ტიპები

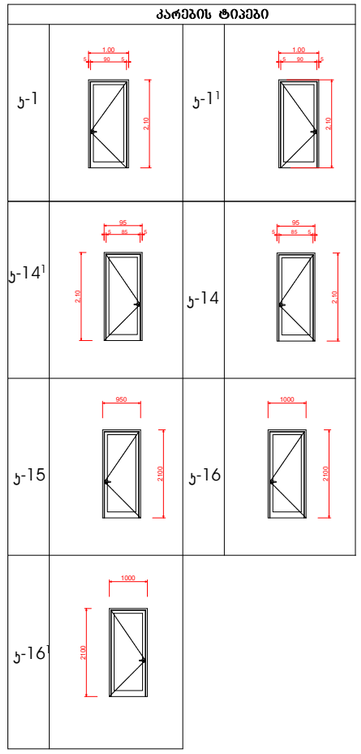

ფანჯრების სპეციფიკაცია



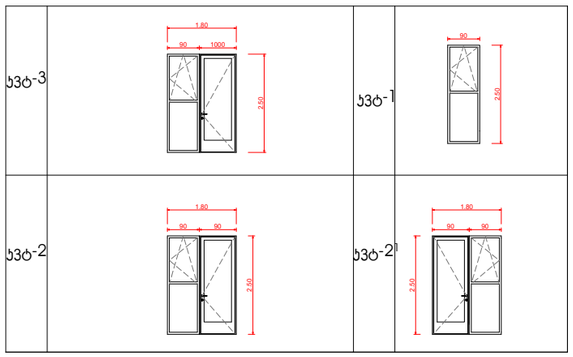

ელ.ფოსტა PAPER SIZE: A-3
ხელშეკრულების № CONTRACT №:
პროექტის № PROJECT №:
ფაილის სახელი FILE NAME: gengegma.dwg

ვერტიკალური ნიშნულები LEGEND

+503.300 სავარაუდო ნიშნული
505.780 არსებული ნიშნული

ჭრილის ხაზი
ღერძის ხაზი
ნიშნული ხაზი

შენიშვნები NOTES

1. ნახაზზე ზომები მოცემულია მეორეხმ;
2. ნახაზზე ყველა ცვლილება მშენებლობისას შეთანხმებული უნდა იყოს პროექტის ავტორებთან;
3. ფანჯრების პროექტირებით ავტომატურად უკრძალება ნიშა ვარიანტი;

ექსპლიკაცია EQSPLIKATION

სიტუაციური სქემა KEY PLAN

დამკვეთი CLIENT
შპს "კონტი"
ID ნომერი 404497914

პროექტი PROJECT: **საკონტროლო, მულტიფუნქციური , ოფისი და მათი ფუნქციონირების უზრუნველსაყოფი შენობები**


თანამდებობა	გვარი	ხელმოწერა
შეასრულა:	თამაზაული	
შეამოწმა:		
დაამტკიცა:		

შენობის პროექტის შეთანხმება , მშენებლობის ნებართვა

მასშტაბი SCALE		თარიღი DATE OF ISSUE

ნახაზის DRWG.

ღიობების სპეციფიკაცია

სტადია STAGE	ინდექსი INDEX	ფურც. PAGES
პროექტის ნებართვა		

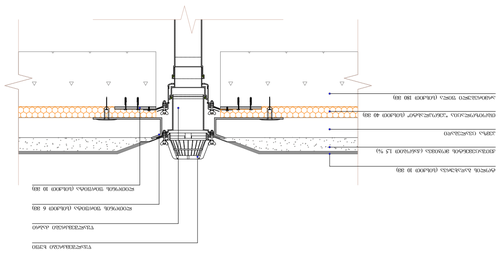












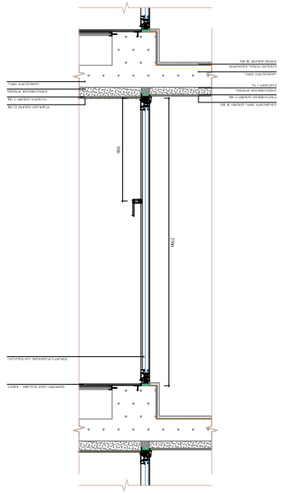

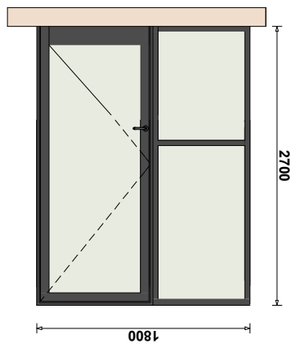

33-2¹

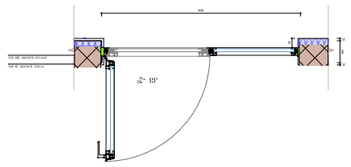

ალუმინის ფანჯრის ფანჯრის 1800 X 2700 (სიგანე სიმაღლე) ტიპიური ჭრილი

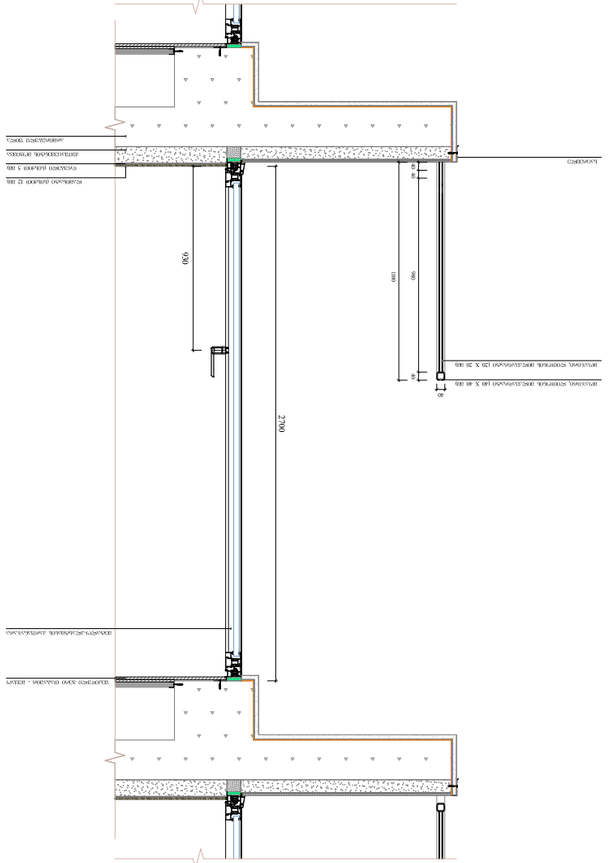

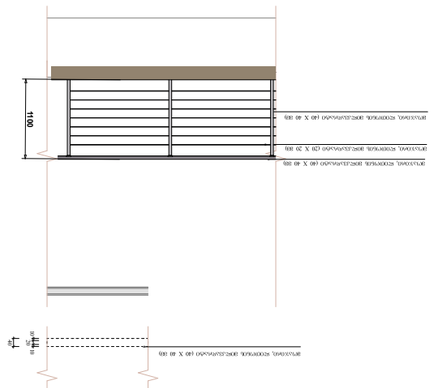








33-2¹	