ფასადი "1 - 6" ღერძებს შორის

ფ №

არქიტექტურული პროექტი

გეგმარებითი ნაწილი

მრავალბინიანი საცხოვრებელი სახლი

±0 ნიშნული

512,00 აბსოლუტური ნიშნული

ა/დ ღერძის ხაზი



დირექტორი	ა. ჩიქოვანი			
პრ. ავტორი	ნ. ჯორბენაძე			
შემსრულ.	ა. შენგელია			
ფურც.	ფურც.	ფორმატი	მასშტაბი	თარიღი
		A3	1:250	27/06/18

პროექტის შეთანხმება მშენებლობის ნებართვით

შპს არქიბრამ

ფასადი "ა-დ" ღერძებს შორის
მ. 1:150

ფ №

არქიტექტურული პროექტი

გეგმარებითი ნაწილი

მრავალბინიანი საცხოვრებელი სახლი

±0 ნიშნული
512,00 აბსოლუტური ნიშნული
ა/დ ღერძის ხაზი

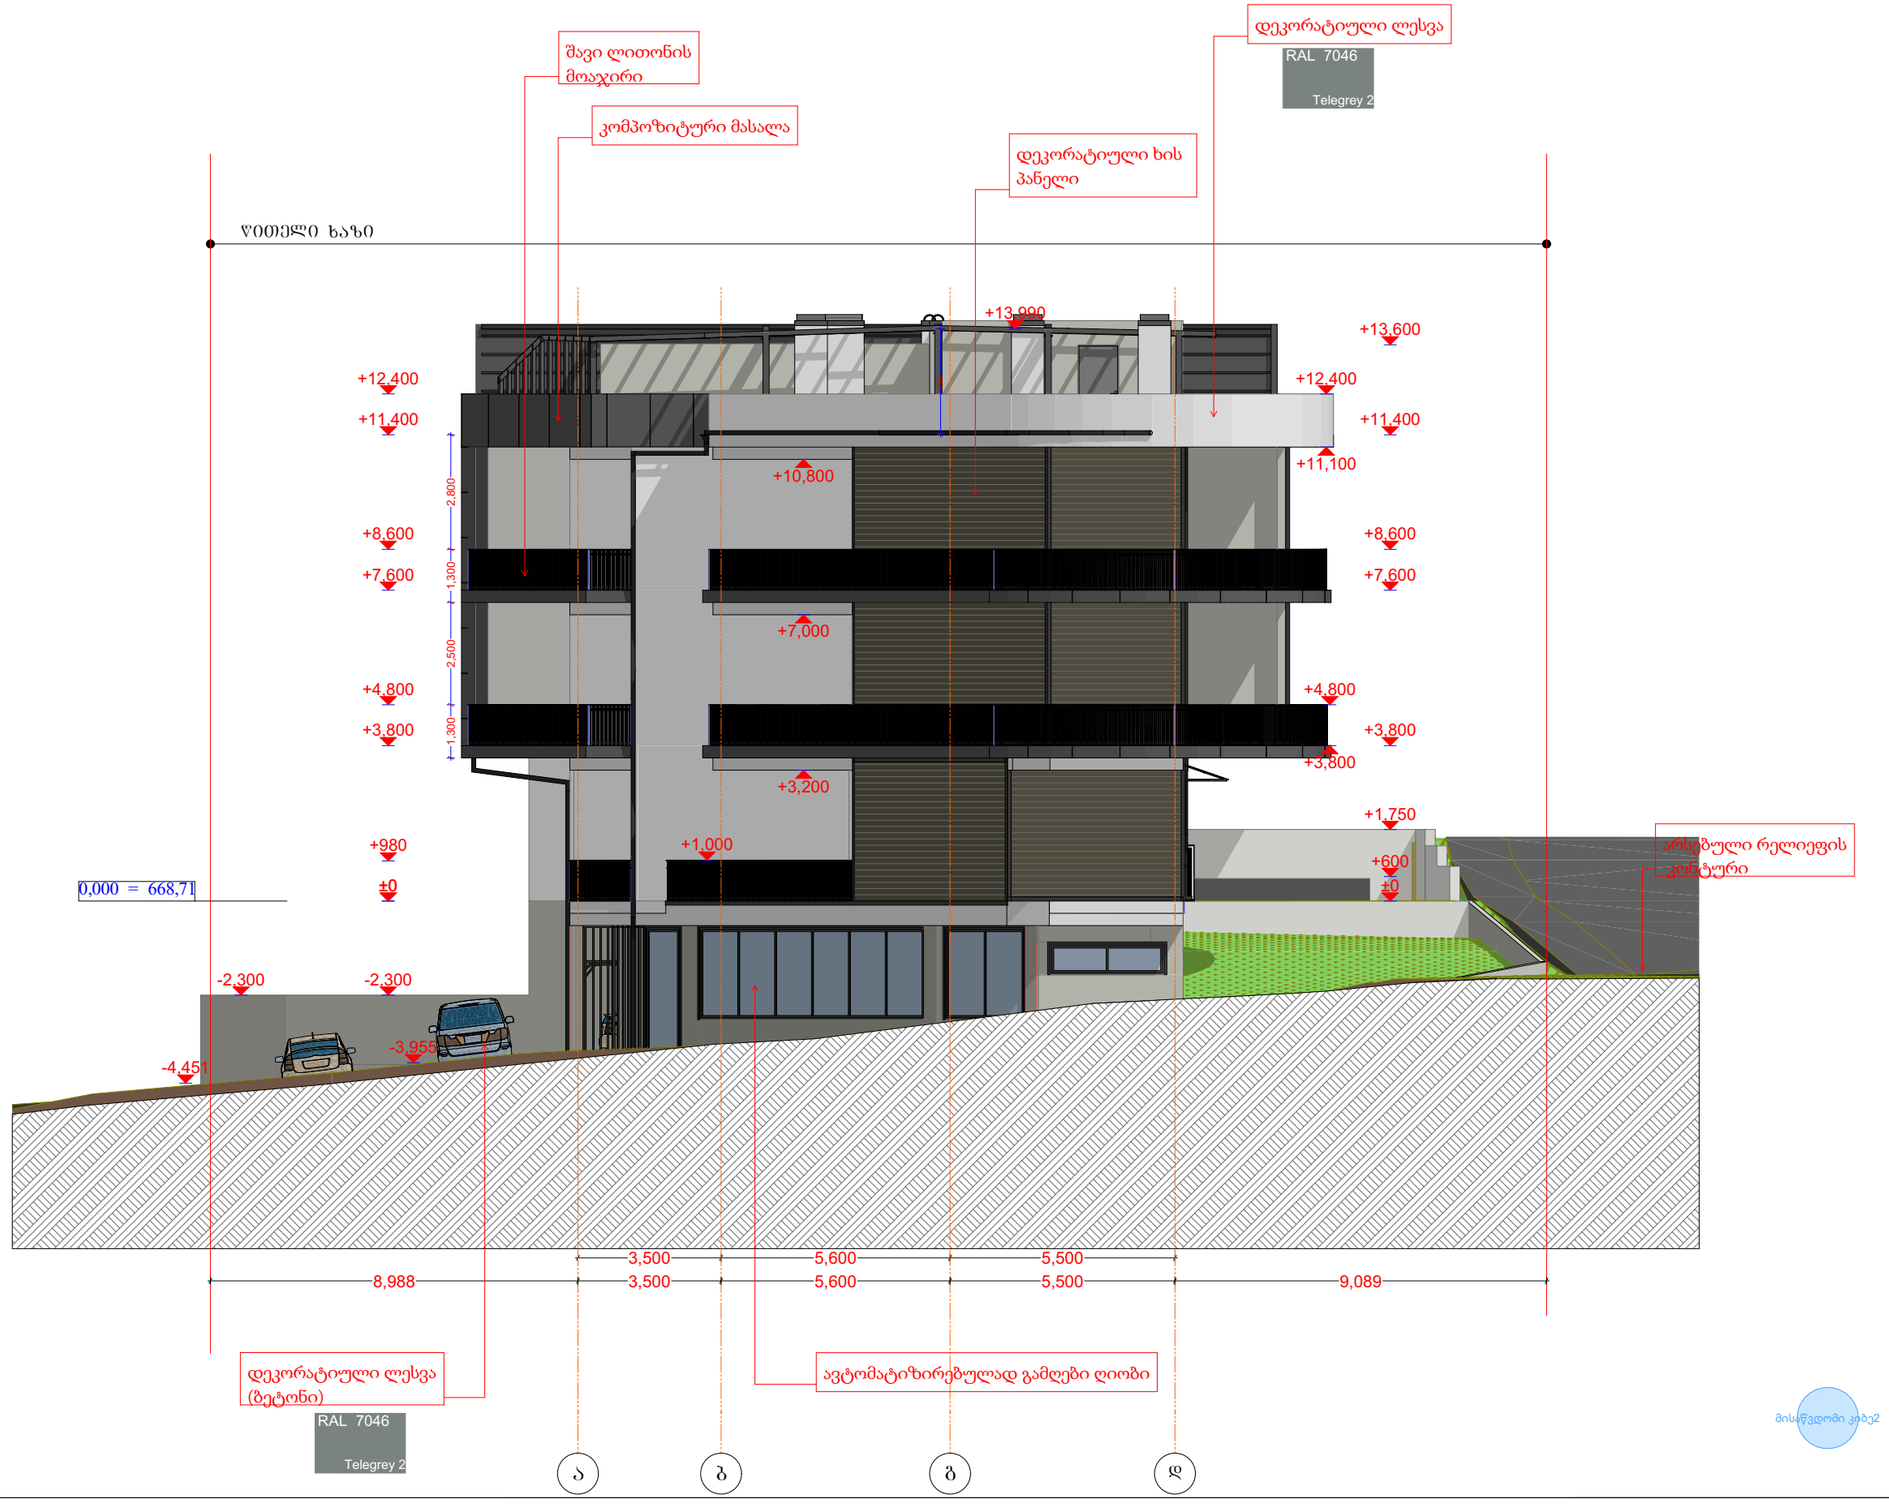

დირექტორი	ლ. ნუცუბიძე				
პრ. ავტორი	ნ. ბერიაშვილი				
შემსრულებელი	ა. შენგელია				
ფურც.	ფურც.	ფორმატი	მასშტაბი	თარიღი	
		A 3	1:250	27.06.18	

პროექტის შეთანხმება მშენებლობის ნებართვისა

შპს არქიბრამ

ARCHIGRAM

მისაწვდომი ჯგუფ2

ფ №

ფასადი "6 - 1" ღერძებს შორის
მ. 1:150

არქიტექტურული პროექტი

გეგმარებითი ნაწილი

მრავალბინიანი საცხოვრებელი სახლი

±0 ნიშნული
512,00 აბსოლუტური ნიშნული
ა/ღ ღერძის ხაზი



დირექტორი	ა. ხუციშვილი			
პრ. ავტორი	ლ. ლაზარაშვილი			
შემსრულებელი	ა. შენგელია			
ფურც.	ფურც.	ფორმატი	მასშტაბი	თარიღი
		A3	1:250	27.06.18

სტადია

არქიტექტორის შეთანხმება
მშენებლობის ზედამხედველობა

შპს არქიზრამ

ARCHIGRAM

ფასადი "დ - ა" ღერძებს შორის
მ. 1:150

ფ №

არქიტექტურული პროექტი

გეგმარებითი ნაწილი

მრავალბინიანი საცხოვრებელი სახლი

±0 ნიშნული
512,00 აბსოლუტური ნიშნული
ა/დ ღერძის ხაზი

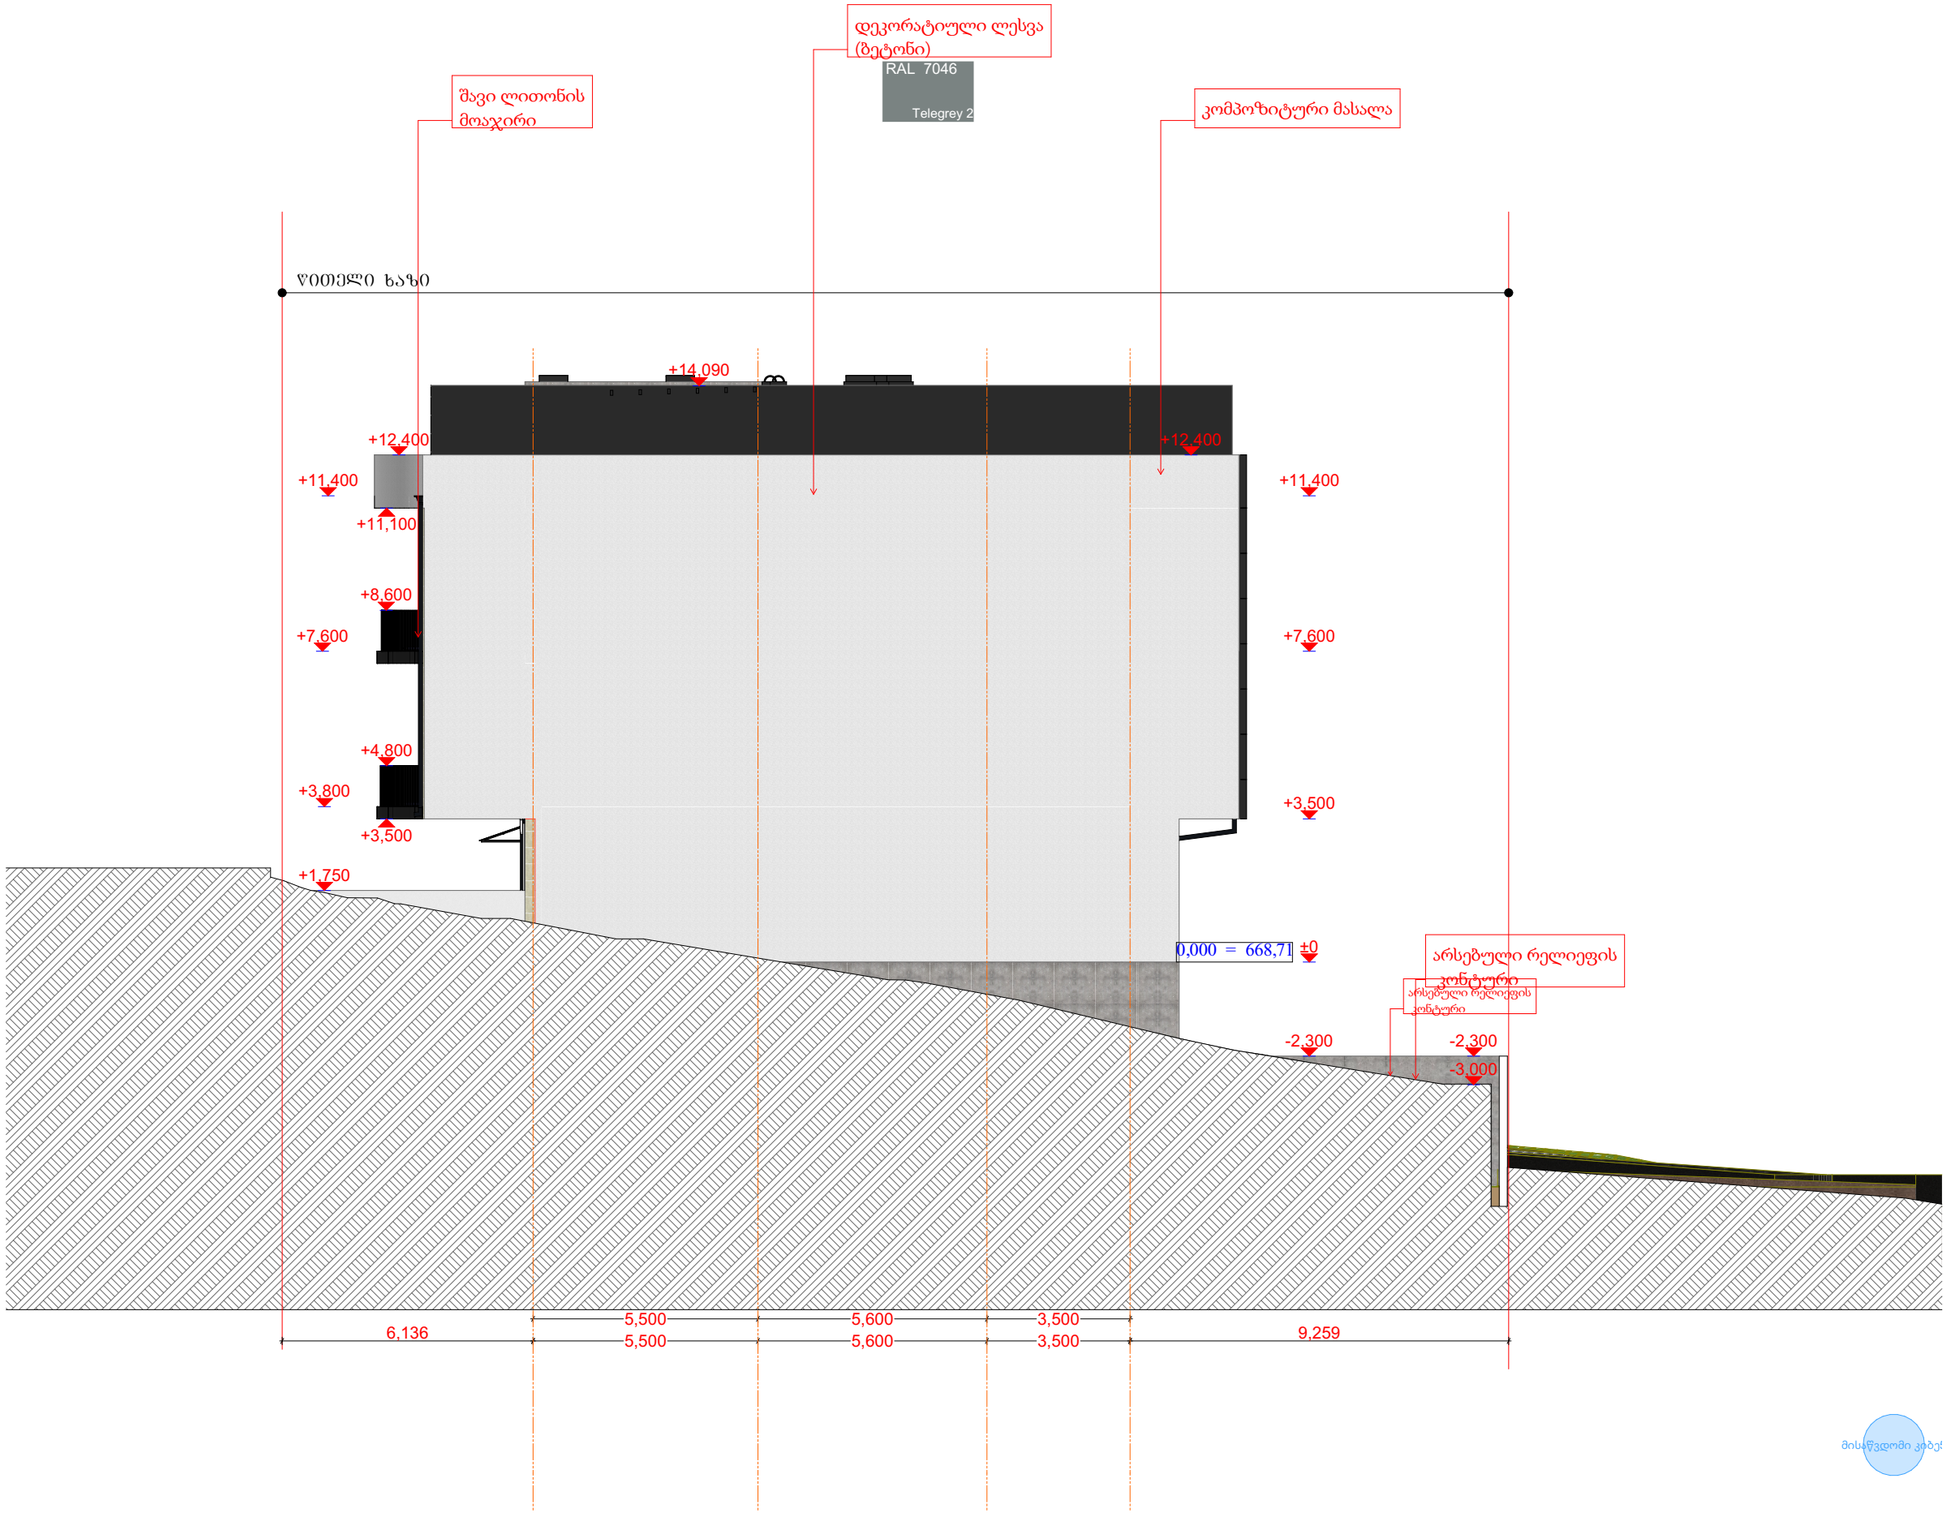

დირექტორი	ა. ხუციშვილი		
პრ. ავტორი	ნ. ბერიძე		
შემსრულ.	ა. შენგელია		
ფურც.	ფურც.	ფორმატი	მასშტაბი	თარიღი
		A3	1:250	27.06.18


ᲨᲡᲡ ᲐᲠᲥᲘᲒᲠᲐᲛ