ტოპო გეგმა

მისამართი: ქ. თბილისი,კრწანისის II შეს.№20,
ქ. თბილისი, კრწანისი, სამთავრობო რეზიდენციის მიმდებარედ

ფართობი: 5483 კვ.მ

დამკვეთი: შპს "კრწანისი გრინ პარკი" (402184284)

საკადასტრო კოდი №01.18.06.014.199

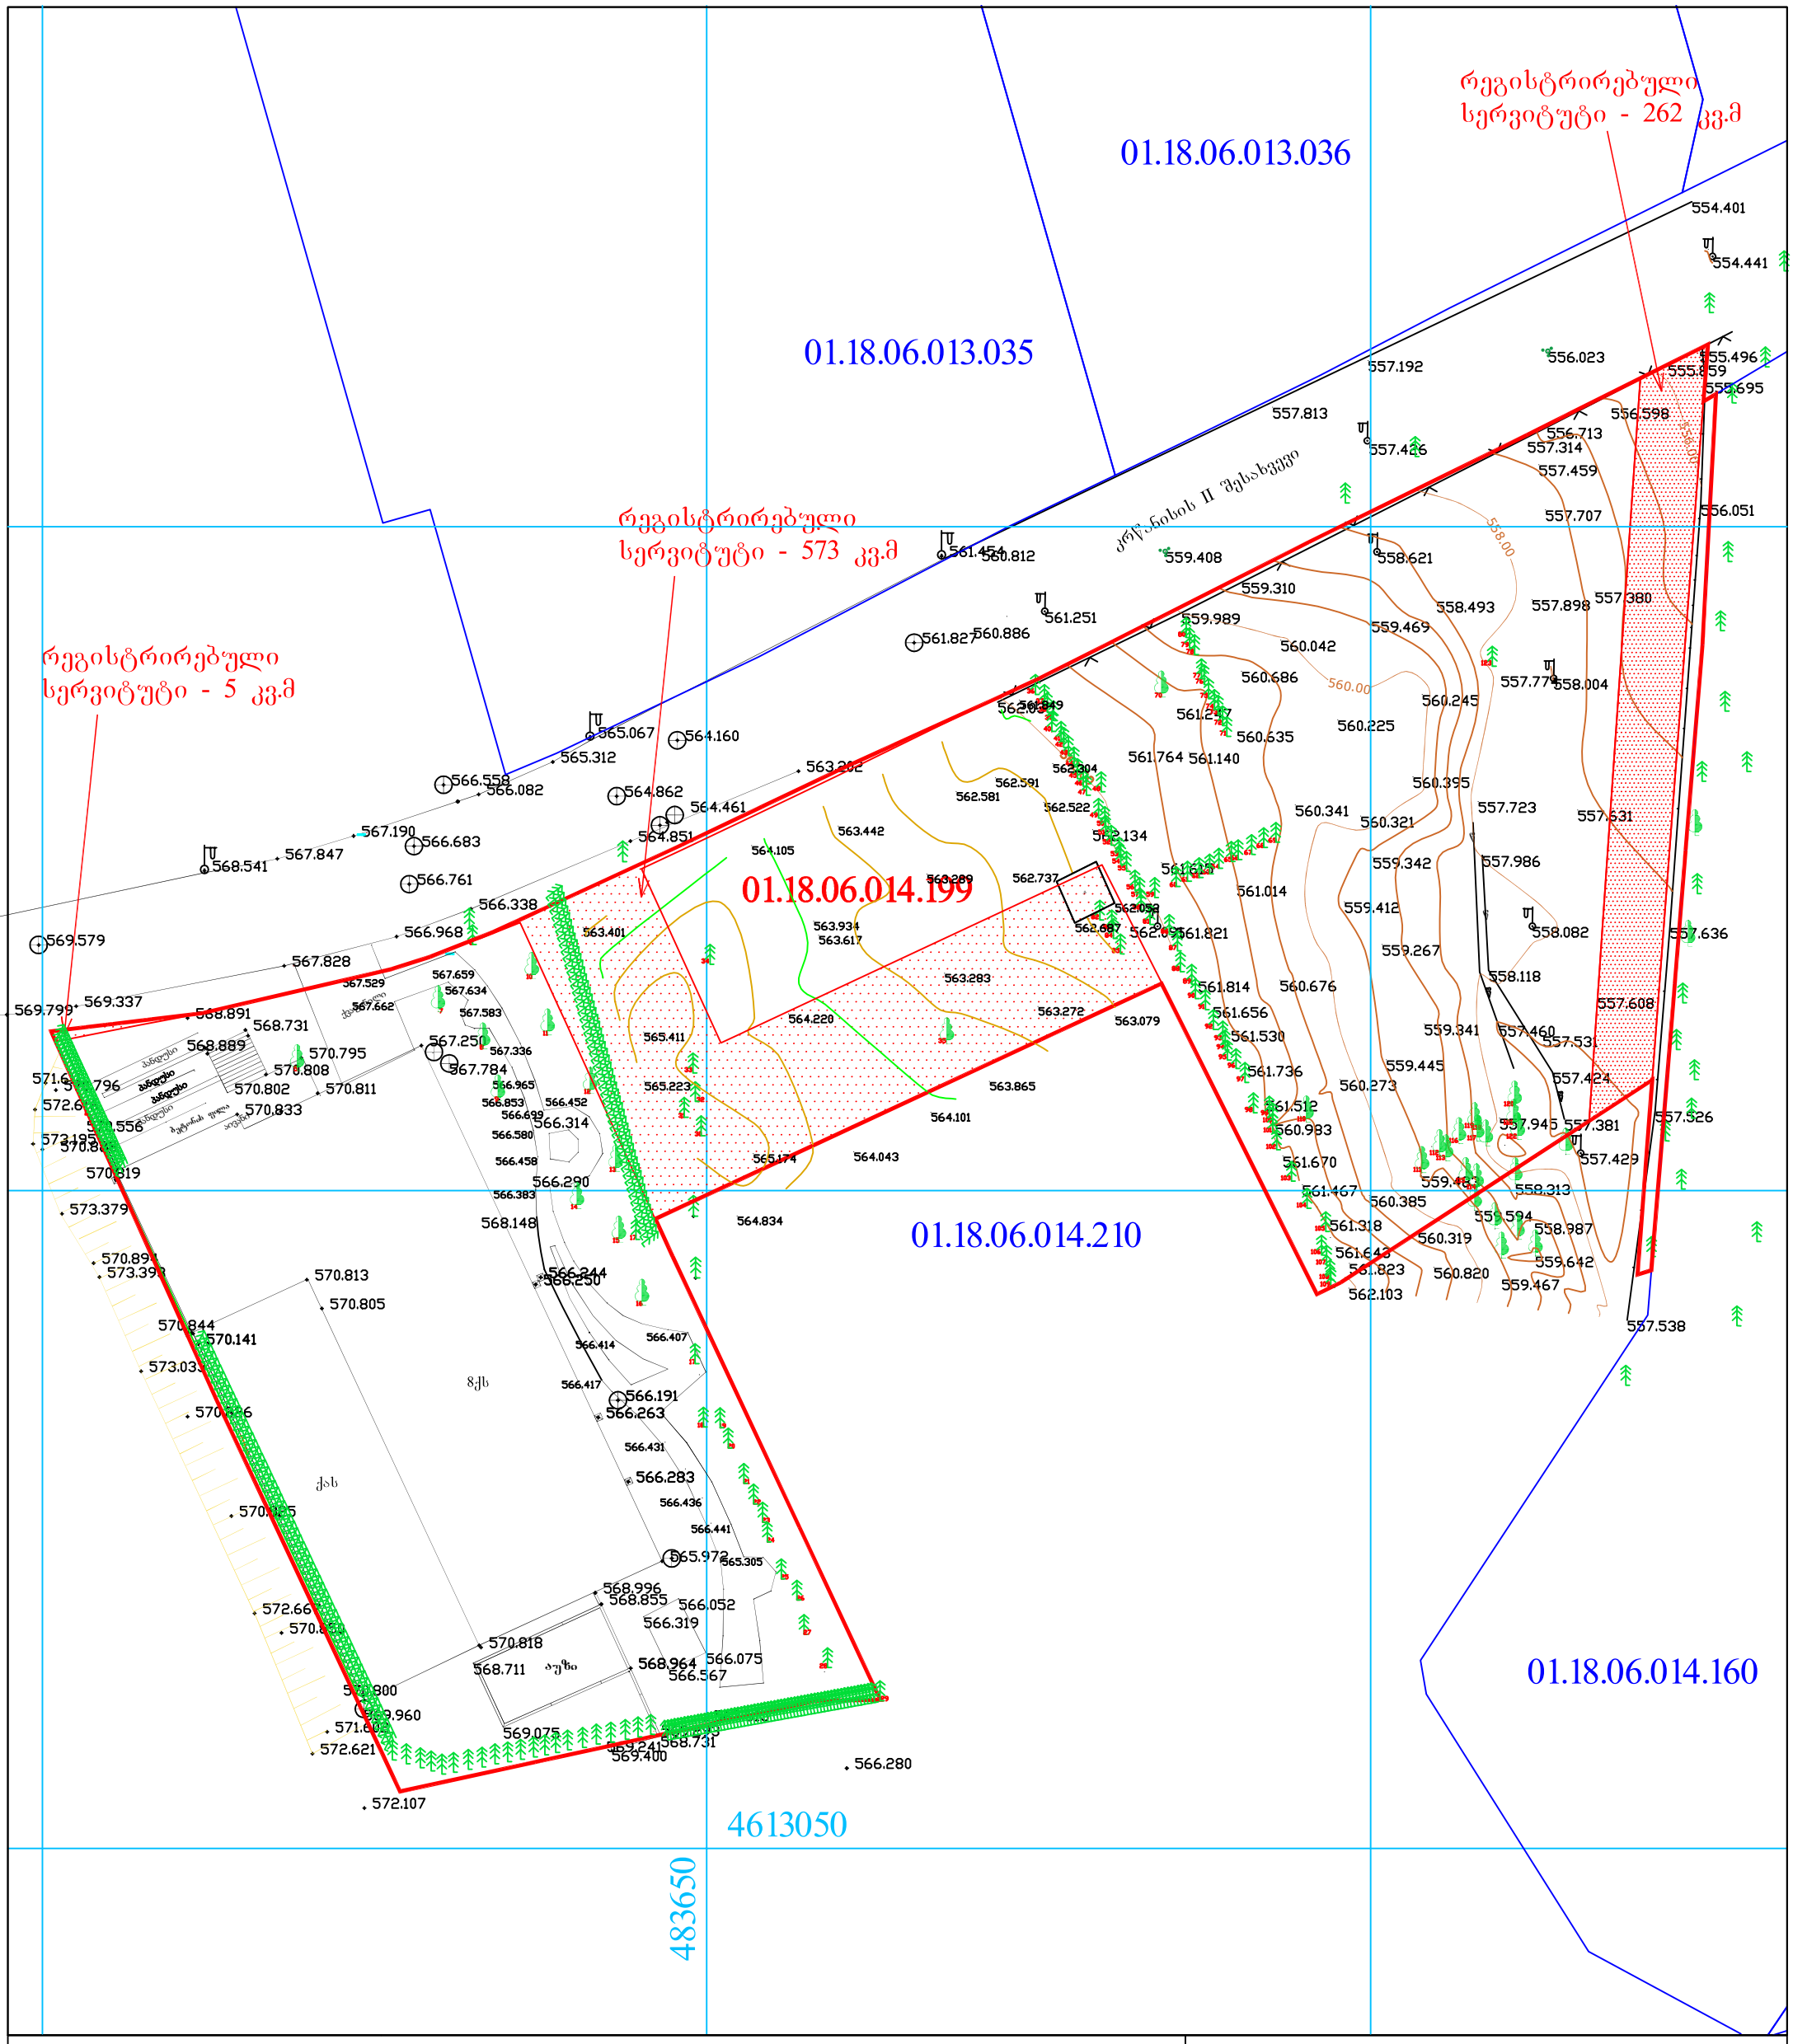

პ ი რ ო ბ ი თ ი ნ ი შ ნ ე ბ ი

- საც. საზღ.
- არასაც. საზღ.
- შარდული
- მშენებ. შენობა
- საზღვარი
- სამეთვალყურეო ჭები
- სატრანსფორმატორო ჯიხური
- რეზერვუარი
- რკინიგზა
- ელ. გადამცემი ხაზი
- ხეები
- ღობე
- ქვის კედელი
- კედელი
- ბორდიური
- ფლატე
- ბენზობასადგური
- საერთაშორისო სისტემის კოორდინ.
- სამშობლოს სისტემის კოორდინ.
- ხის ღობე
- წ — წყალგაყვანილობა
- გ — გაზი
- კ — კანალიზაცია
- სნ — სანიაღვრე
- ელ. ძაძები
- კშ — კაშხალის ობა

შ.პ.ს. " ა ლ ფ ი "

დირექტორი	ლ. ქორაძე
შემასრულა	მ. ქორაძე
მ. 1:500	16/06/2026