




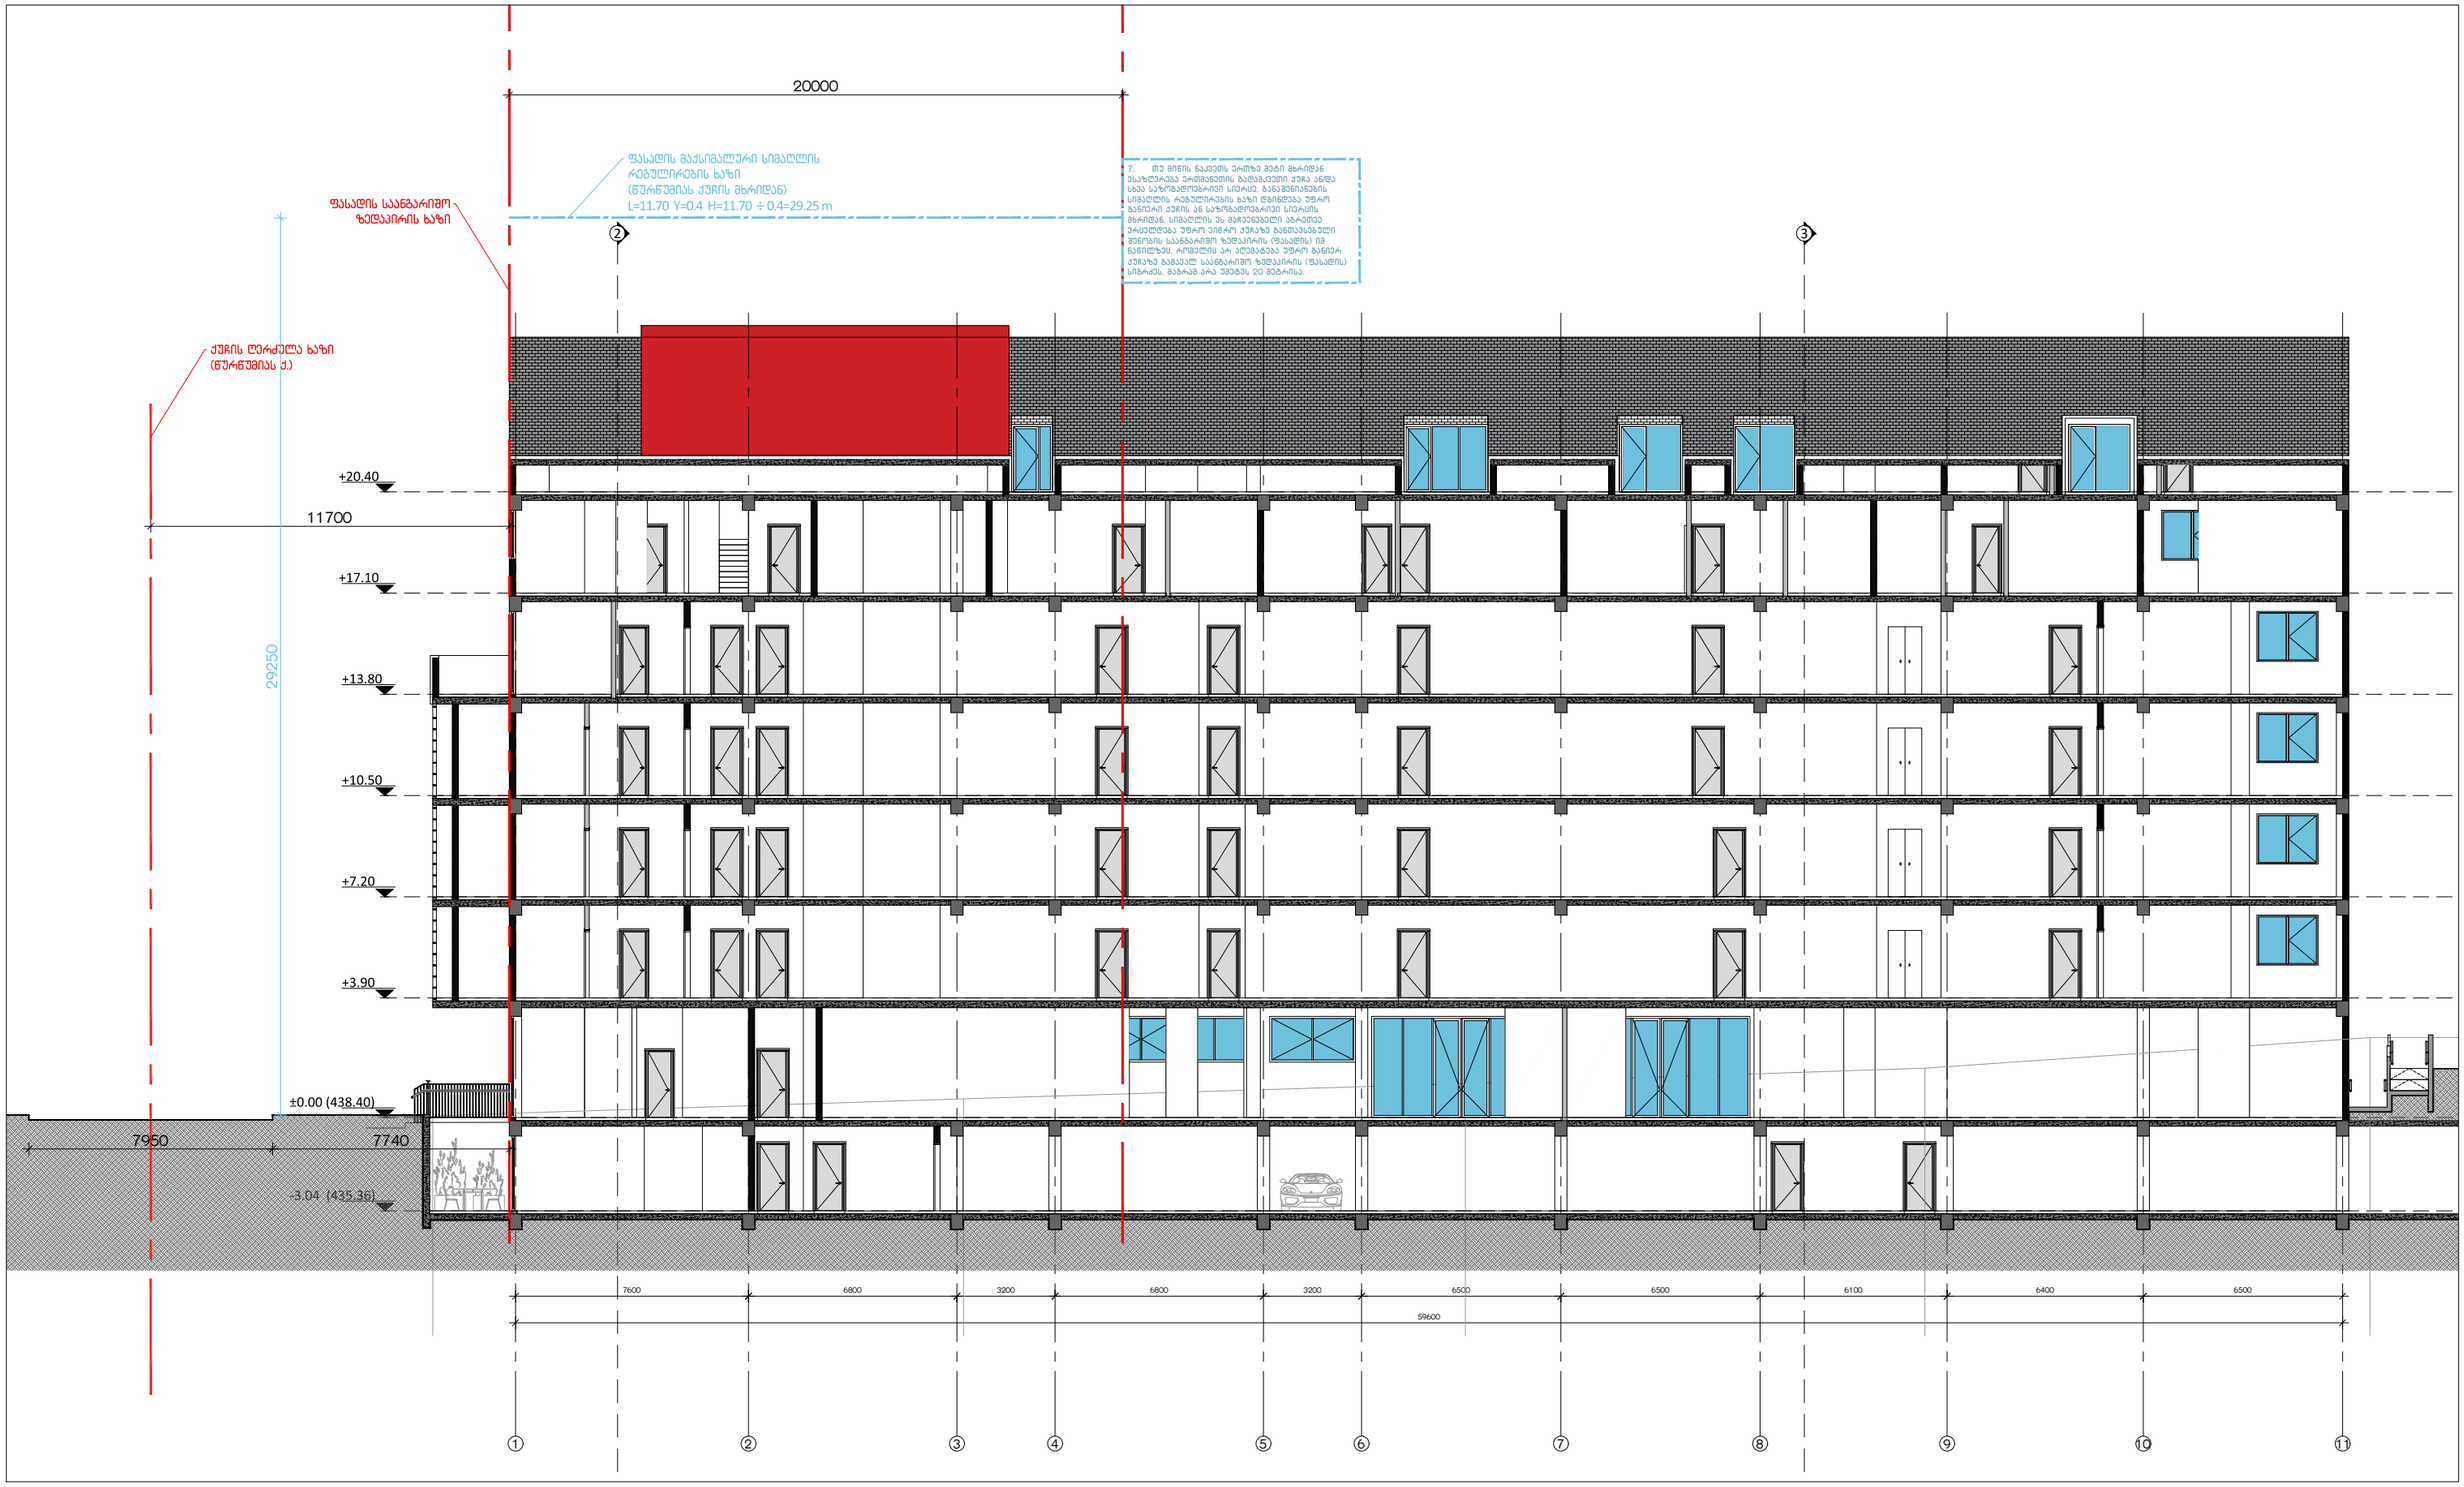

შენიშვნები :

დეკემბერი:	-/20
თარიღი:	Jun 17, 2022
ფორმატი:	A3
სტადია:	პროექტი
მასშტაბი:	1:200

მთ. არქიტექტორი:	მ. ბალიკაშვილი
მთ. არქიტექტორი:	ა. ნაცვლიშვილი
არქიტექტორი:	
შეასრულა:	
შეასრულა:	
შეასრულა:	

პროექტის სახელწოდება:	ქ. თბილისი. წურწუმიასა და ნ.ირბახის ქუჩების გადაკვეთაზე (ს/კ 01.17.01.050.029) მრავალბინიანი საცხოვრებელი სახლი
ნახაზის დასახელება:	შენობა #2 ჭრილი 1-1
ნახაზის კოდი:	003-#2-S-1.dwg
გვერდი:	4

დეკემბერი:	შპს "ტიფლის პიაცა"
შემსრულებელი:	შპს "ბაუ დიზაინი" თბილისი, შ.რუსთაველის გამზ. 40 0108 www.baudesign.ge

ბაუ დიზაინი
არქიტექტურისა და ურბანული დიზაინის ბიურო



მ. თუ მიწის ნაკვეთს გააჩნია ურთიერთების მოპირდაპირე (არაერთსაზღვრე) საზოგადოებრივი საზღვრები, განაშენიანების სიმაღლის რეგულირების ხაზი დადინდება ასეთი მოპირდაპირე საზოგადოებრივი საზღვრებიდან ყველაზე მაღი მოსაზღვრე ქუჩის ან სხვა საზოგადოებრივი სივრცის მხრიდან.

ფასადის საანგარიშო
ზედაპირის ხაზი

43° ფსხრის მქონე სახურავი

საკადასტრო საზღვარი

ქუჩის ღერძულა ხაზი
(ქობახიძის ქ.)

ქუჩის ღერძულა ხაზი
(დედოფლისწყაროს ქ.)



+20.40

+17.10

+13.80

+10.50

+7.20

+3.90

±0.00 (438.40)

-3.04 (435.36)

5370

43°

ფასადის მაქსიმალური სიმაღლის
რეგულირების ხაზი
(დედოფლისწყაროს ქუჩის
მხრიდან)
L=5.37 Y=0.4 H=5,37 x 0.4=13.43m

13430

1630

7350

12390

7000 6900 6000

19900

7800

Ⓓ Ⓒ Ⓑ Ⓐ

① ②

დაკვეთა:	-/20	მთ. არქიტექტორი:	მ. ბალიკაშვილი
თარიღი:	Jun 17, 2022	მთ. არქიტექტორი:	ა. ნაცვლიშვილი
ფორმატი:	A3	არქიტექტორი:	
სტადია:	პროექტი	შეასრულა:	
მასშტაბი:	1:200	შეასრულა:	
		შეასრულა:	


ნახაზის დასახელება: შენობა #2 ჭრილი 3-3

ნახაზის კოდი: 003-#2-S-3 (2).dwg

გვერდი: 4

დამკვეთი: შპს "ტიფლის კიბაცა"

შემსრულებელი: შპს "ბაუ დიზაინი"
www.baudesign.ge

ბაუ დიზაინი
არქიტექტურისა
და ურბანული
დიზაინის ბიურო

შენიშვნები :

