ΔΙΑΓΡΑΜΜΑ ΦΩΤΙΣΜΟΥ ΠΕΖΟΔΡΟΜΙΩΝ

ΔΙΑΓΡΑΜΜΑ

ΦΩΤΙΣΜΟΣ ΠΕΖΟΔΡΟΜΙΩΝ ΚΑΙ ΟΔΩΝ ΚΥΚΛΟΦΟΡΙΑΣ

ΚΛΙΜΑΚΑ

ΣΧΕΔΙΟ ΜΕΛΕΤΗΣ

ΚΛΙΜΑΚΑ ΣΧΕΔΙΟΥ

ΚΩΔΙΚΟΣ ΣΧΕΔΙΟΥ	000
ΑΡΙΘΜΟΣ ΦΥΛΛΟΥ ΣΧΕΔΙΟΥ	Σ01-0004
ΚΛΙΜΑΚΑ	1:200
ΣΧΕΔΙΑΣΤΗΚΕ	Π.Χ.Τ.Κ.
ΕΛΕΓΧΘΗΚΕ	Π.Χ.Τ.Κ.
ΗΜΕΡΟΜΗΝΙΑ ΣΧΕΔΙΑΣΜΟΥ	20.06.2020
ΑΝΑΘΕΩΡΗΣΗ	-
ΗΜΕΡΟΜΗΝΙΑ ΑΝΑΘΕΩΡΗΣΗΣ	-
ΣΥΝΤΑΞΑΝΤΕΣ ΜΕΛΕΤΗΣ	

DEPHANI
ARCHITECTURE & DESIGN


ΔΕΠΑΝΗ Α.Ε. "ΔΕΠΑΝΗ ΑΡΧΙΤΕΚΤΟΝΙΚΗ & ΣΧΕΔΙΑΣΜΟΣ"
ΚΑΡΑΟΛΗ ΚΑΙ ΔΗΜΗΤΡΙΟΥ 58, 115 21 ΑΘΗΝΑ
ΤΗΛ.: 210 7257 000, FAX: 210 7257 001

ΟΛΑ ΤΑ ΔΙΚΑΙΩΜΑΤΑ ΤΗΣ ΠΑΡΟΥΣΑΣ ΜΕΛΕΤΗΣ ΑΝΗΚΟΥΝ ΣΤΗΝ ΕΤΑΙΡΕΙΑ "ΔΕΠΑΝΗ Α.Ε." ΣΥΜΦΩΝΑ ΜΕ ΤΟΝ ΝΟΜΟ 2121/1993 ΠΕΡΙ ΠΝΕΥΜΑΤΙΚΗΣ ΙΔΙΟΚΤΗΣΙΑΣ ΚΑΙ ΔΙΚΑΙΩΜΑΤΩΝ ΣΥΓΓΕΝΙΚΩΝ ΔΙΚΑΙΩΜΑΤΩΝ, ΟΠΩΣ ΙΣΧΥΕΙ ΜΕΤΑ ΤΙΣ ΤΡΟΠΟΠΟΙΗΣΕΙΣ ΤΟΥ ΝΟΜΟΥ 2557/1997 ΚΑΙ ΤΟΥ ΝΟΜΟΥ 3057/2002. ΑΠΑΓΟΡΕΥΕΤΑΙ Η ΑΝΑΠΑΡΑΓΩΓΗ, ΑΝΑΔΗΜΟΣΙΕΥΣΗ, ΜΕΤΑΔΟΣΗ ΣΕ ΟΠΟΙΟΔΗΠΟΤΕ ΜΟΡΦΗ ΚΑΙ ΜΕΣΟ ΤΟΥ ΠΑΡΟΝΤΟΣ ΣΧΕΔΙΟΥ ΚΑΘΩΣ ΚΑΙ ΤΗΣ ΠΕΡΙΓΡΑΦΗΣ ΤΟΥ, ΧΩΡΙΣ ΤΗΝ ΕΓΓΡΑΦΗ ΑΔΕΙΑ ΤΗΣ ΕΤΑΙΡΕΙΑΣ.

ΔΙΑΓΡΑΜΜΑ ΦΩΤΙΣΜΟΥ ΠΕΖΟΔΡΟΜΙΩΝ ΚΑΙ ΟΔΩΝ ΚΥΚΛΟΦΟΡΙΑΣ

ΚΛΙΜΑΚΑ 1:1000

N

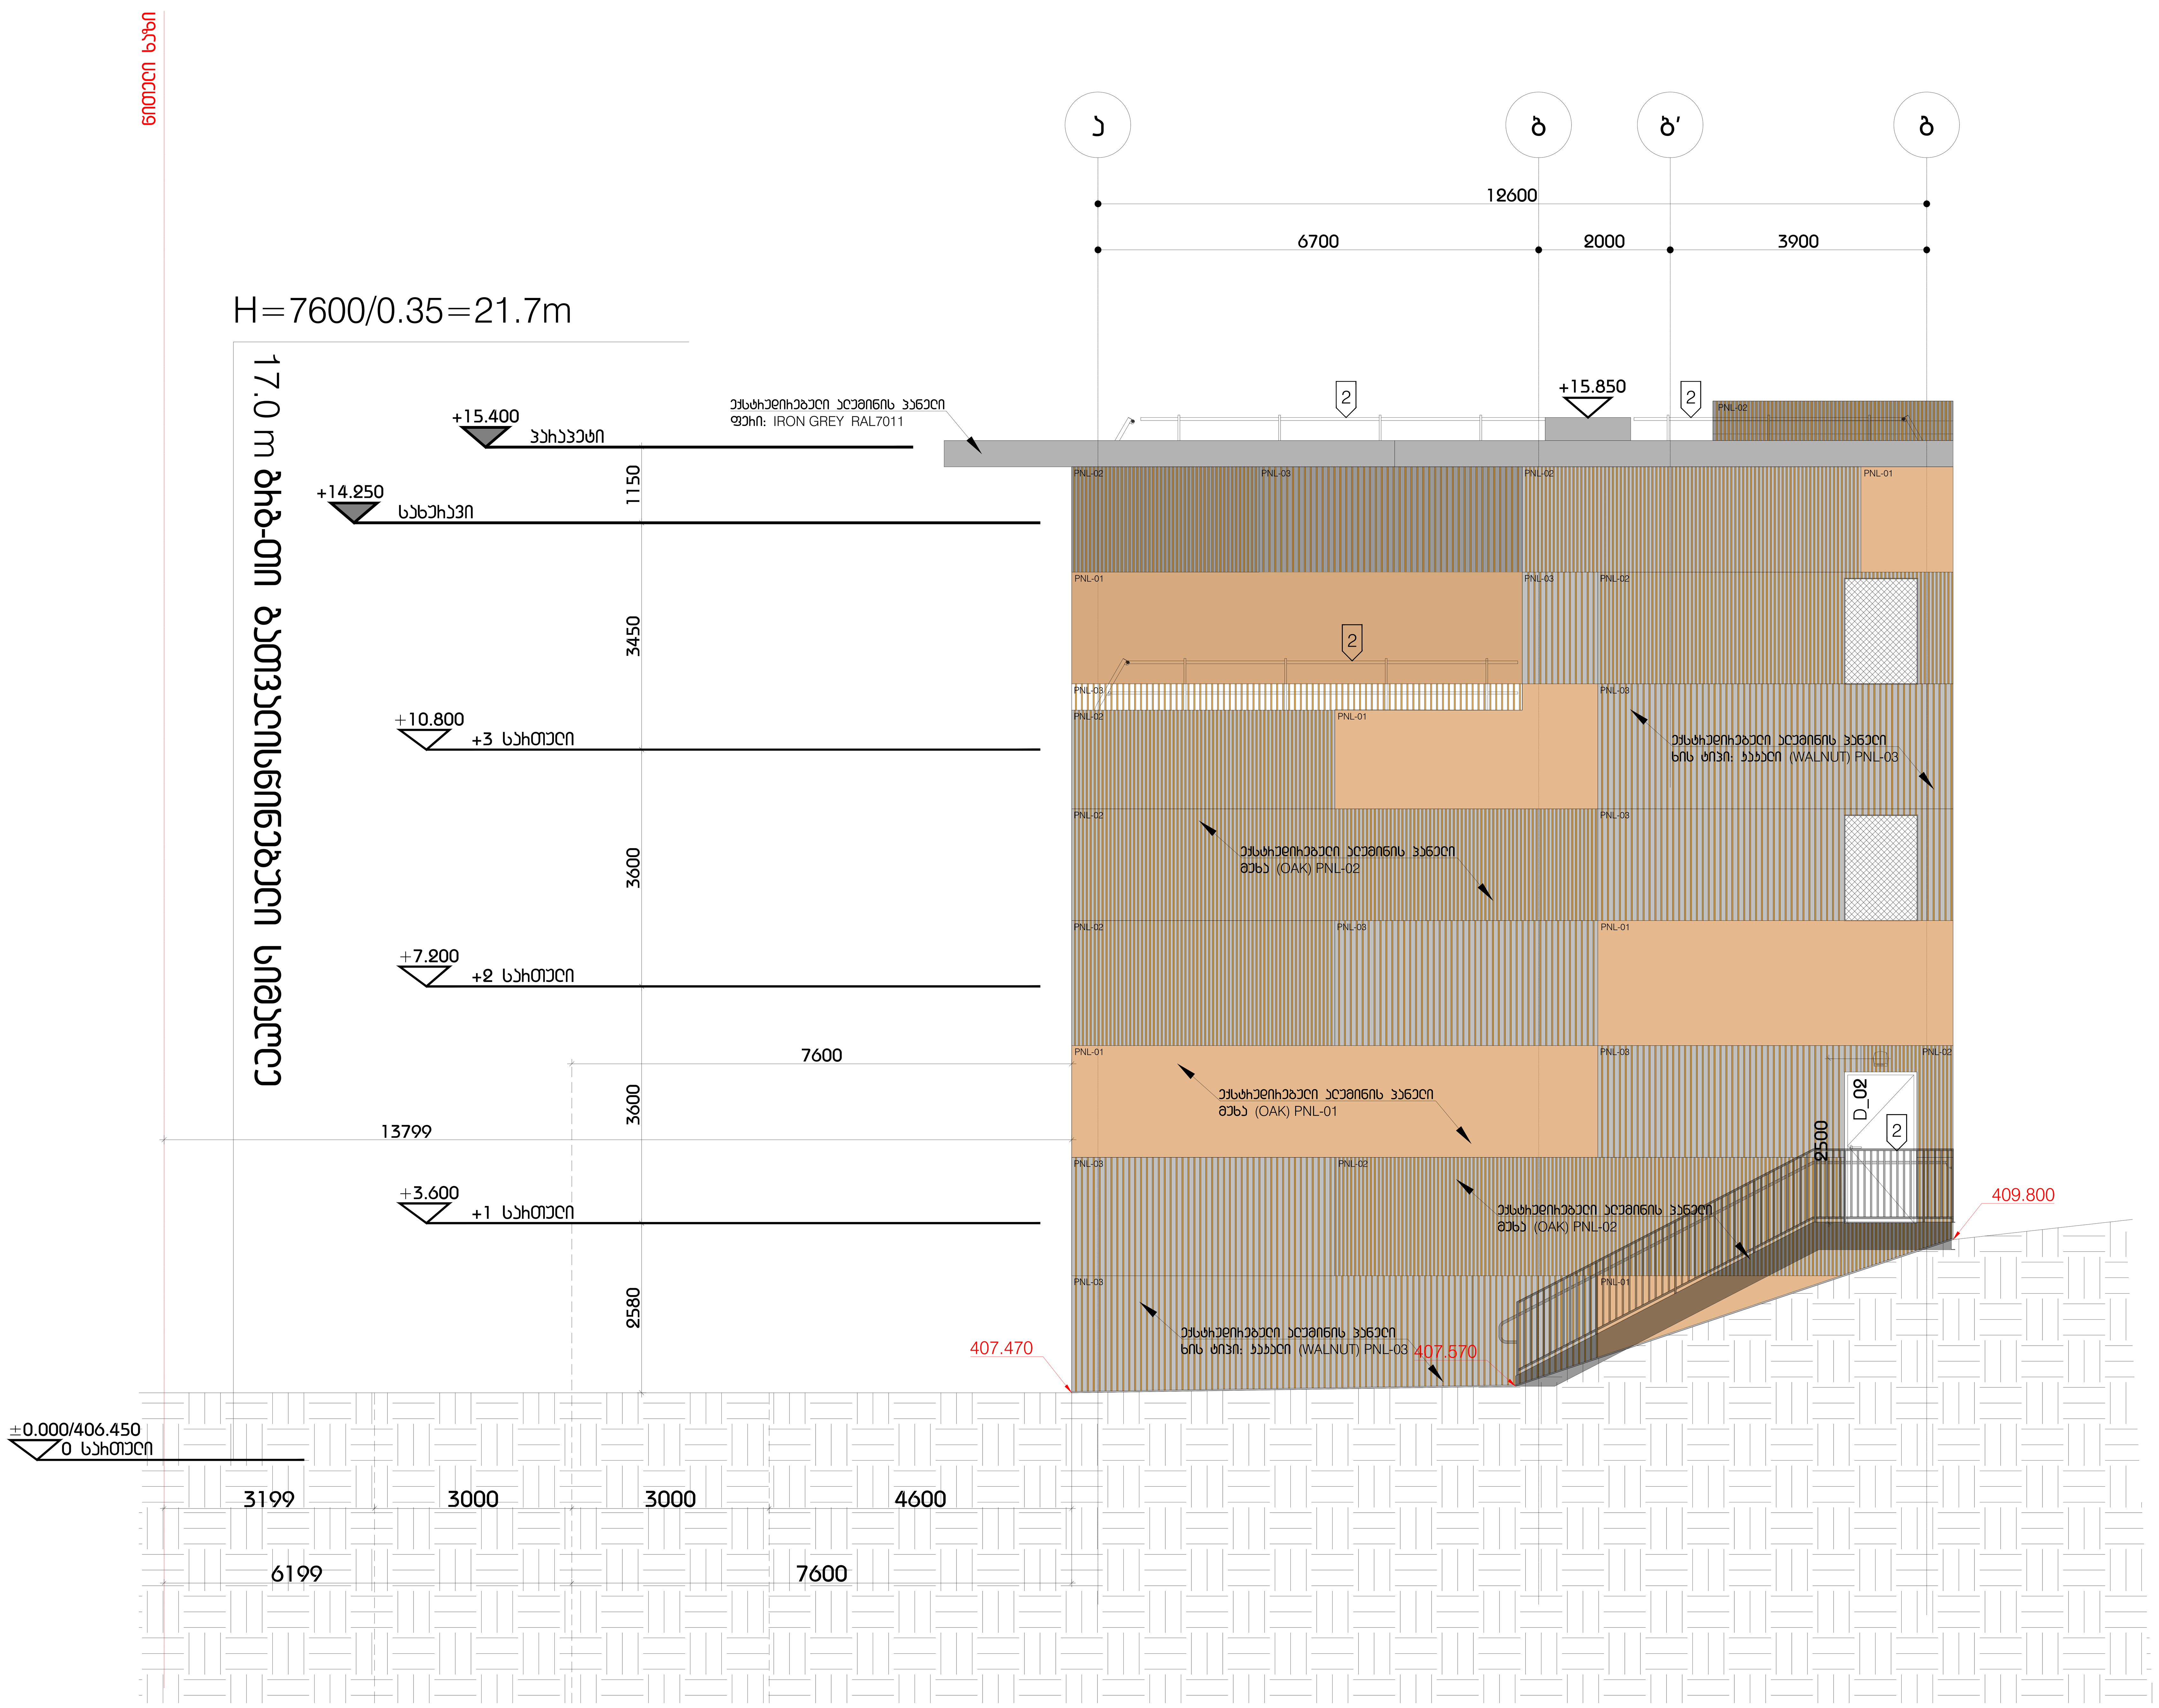

DEPHANI
ARCHITECTURE&DESIGN

გაფრთხილება!

წინამდებარე დოკუმენტი წარმოადგენს "DEPHANI"-ს საკუთრებას. მისი ნებისმიერი ფორმით, მთლიანად ან ნაწილობრივ გამრავლება, კოპირება ან გავრცელება "DEPHANI"-ს წერილობითი ნებართვის გარეშე იკრძალება. ნახაზები განკუთვნილია მხოლოდ კონტრაქტორებისათვის და მოიცავს არქიტექტურული და ინტერიერის დიზაინის პროექტების შესახებ ინფორმაციას. მისი გამოყენება არ შეიძლება არცერთ სხვა პროექტში. მოთხოვნის შემთხვევაში ნახაზი უნდა დაბრუნდეს.

ძირითადი შენიშვნები

პარკ ჰოუმ ისანი

პროექტი

სიმაღლის საანგარიშო ფასადი

ნახაზი

თარიღი | პროექტის ეტაპი

კონტრაქტის ნომერი	002
პროექტის ნომერი	21T-002A
მასშტაბი / ფურცლის ზომა	1:100
დახაზა	თ.ტაბატაძე
შეამოწმა	თ.მაღლაშვილი
რევიზია	-
თარიღი	20.06.2025
დამტკიცებული	-

ფაილის სახელი

ფურცლის ნომერი