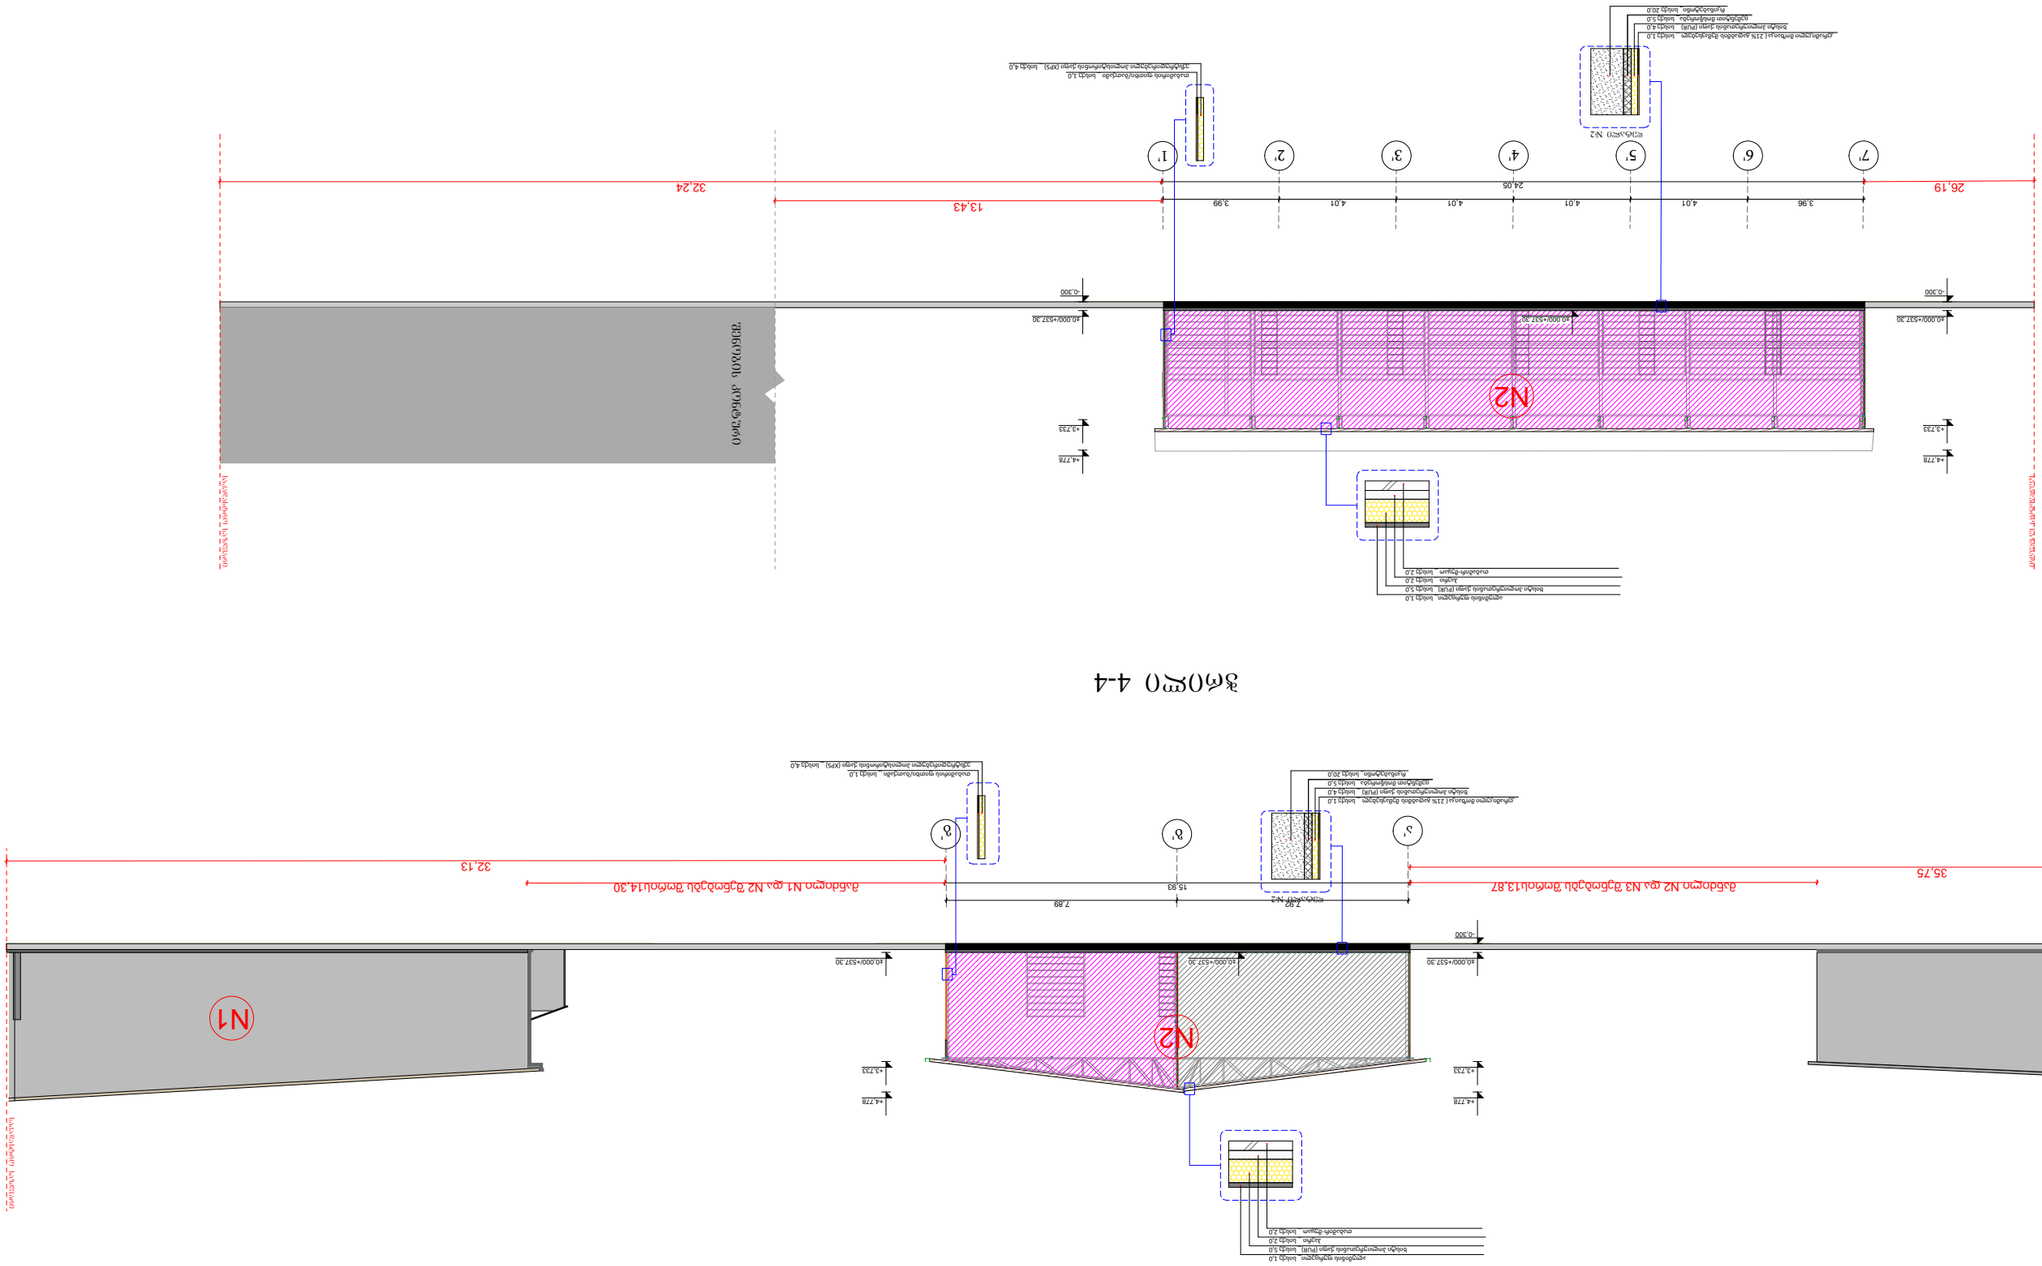




A3	ნახაზის ტიპი: ტექნიკური პროექტის ფარგლებში შესრულებული სამუშაოების ნახაზი						
	ნახაზის დასახელება: ტექნიკური პროექტის ფარგლებში შესრულებული სამუშაოების ნახაზი						