H301 (ჯ ბლოკი)

1 : 100

ფრონი 1-1

Author

A0

H301 (ჯ ბლოკი)

ნახაზის / Sheet Name

ფრონი 1-1

NS Studio
0179 ბაზალეთის ქმა 3
ქ. თბილისი, საქართველო.
Tel: 593 27 88 58
info@nsstudio.ge

პროექტი / Project

ვაკე-საბურთალოს ტერიტორიული ერთეულის ზონალური გეგმა

-

სქემა / Scheme

ხედი ჩრდილოეთიდან / Northern Elevation

ხედი აღმოსავლეთიდან / Eastern Elevation

ხედი დასავლეთიდან / Western Elevation

ხედი სამხრეთიდან / Southern Elevation

ხედი ეზოდან / Courtyard Elevation

ხედი ეზოდან / Courtyard Elevation

ხედი ეზოდან / Courtyard

15-15/H6 ბლოკი

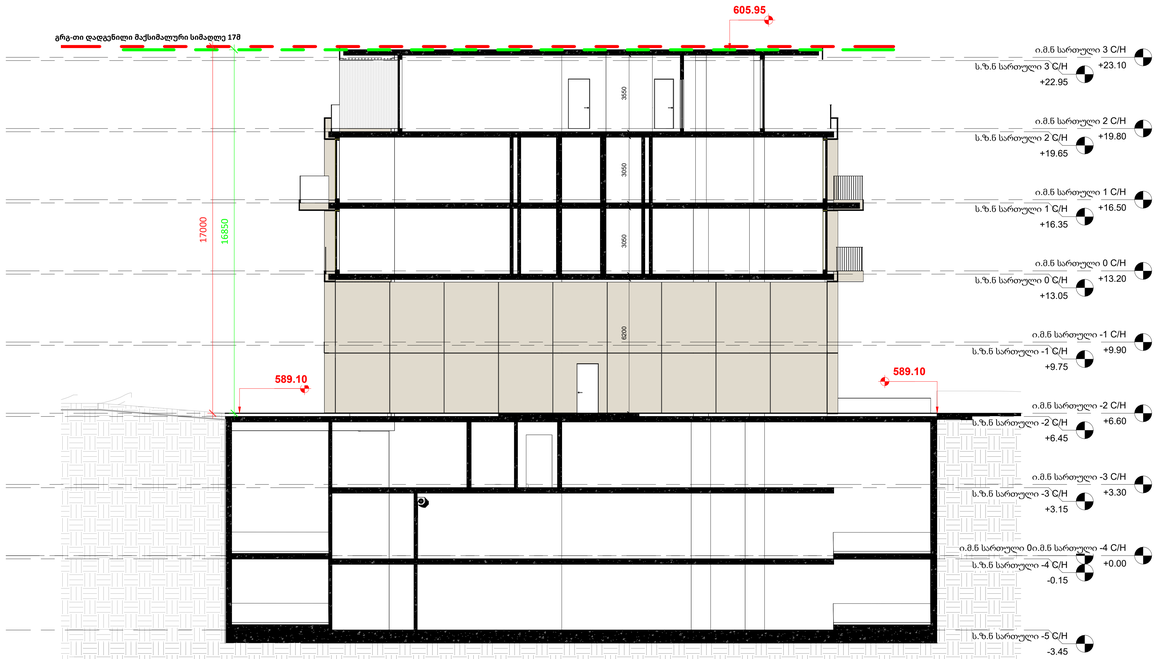

16-16/H5 ბლოკი

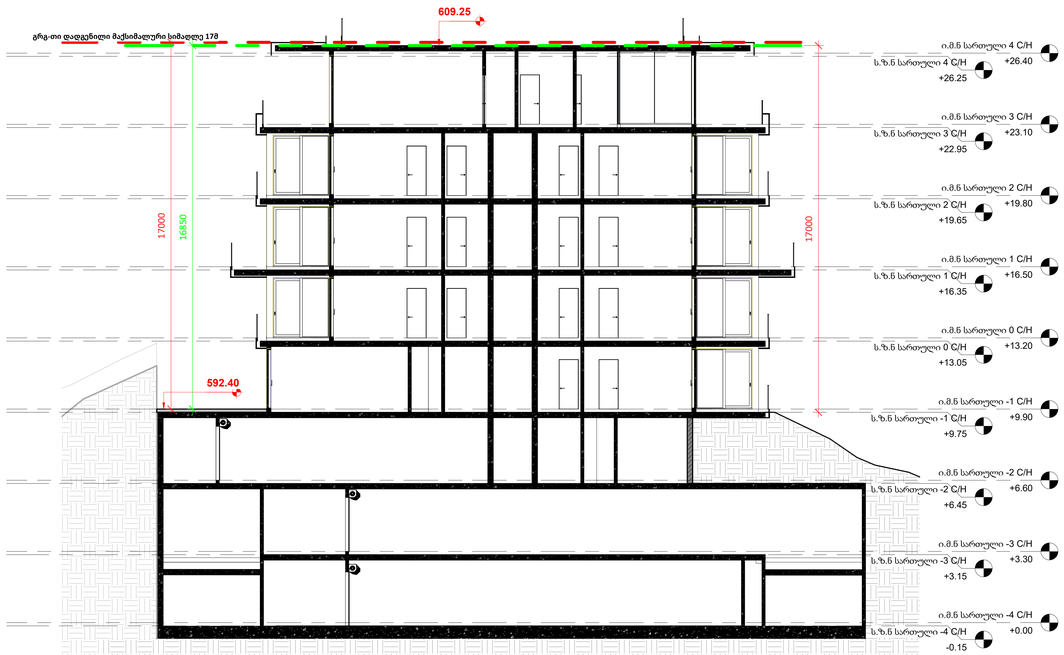

17-17/H4 ბლოკი

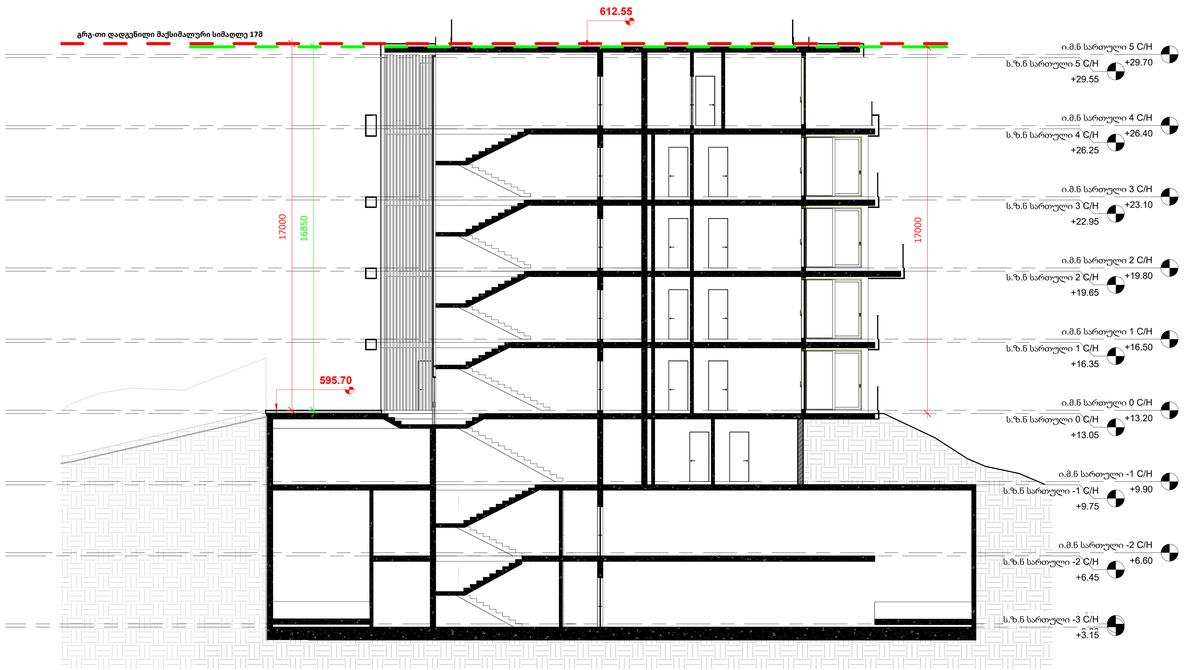

18-18/H3 ბლოკი

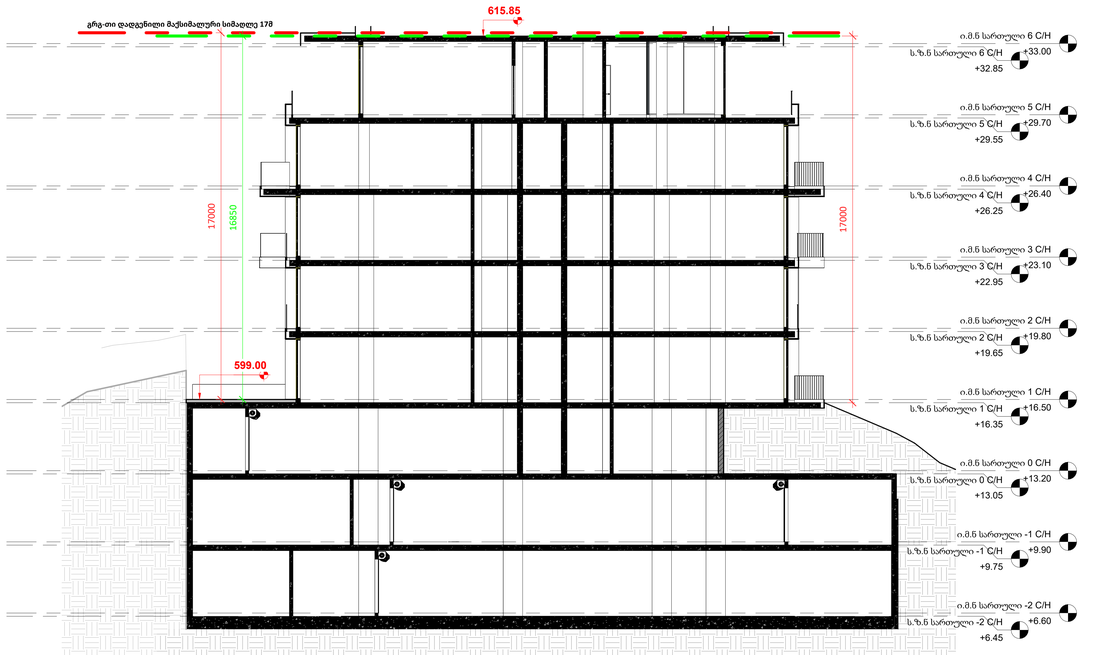

A0

H302 (H ბლოკი)

სათაური / Sheet Name

ჭრილები

NS Studio
0179 ბაზალეთის ქუჩა 3
ქ. თბილისი, საქართველო.
Tel: 593 27 88 58
info@nsstudio.ge

პროექტი / Project

ქალაქი თბილისი

ინფორმაცია დამკვეთის შესახებ

-

სქემატური გეგმა / Schematic Plan

სქემატური განშლა /Schematic Elevation

შენიშვნა / Note

ექსპლიკაცია / Legend

#6/22/2026 12:55:42 PM
Cad Dwg File: **ნაფეტვრები**
ლუკა ჩაგანავა
ნინო ჭანტურია
ვახტანგ ცხოვრებაშვილი
ელენე ედიშერაშვილი
გიორგი ხეცურიანი
გიორგი გოგოლაძე
ილია გამისონია
ლევან არველაძე
ლევან ქილაშვილი
NS Studio

H303 (H ბლოკი) | ჭრილები
1 : 100
Author

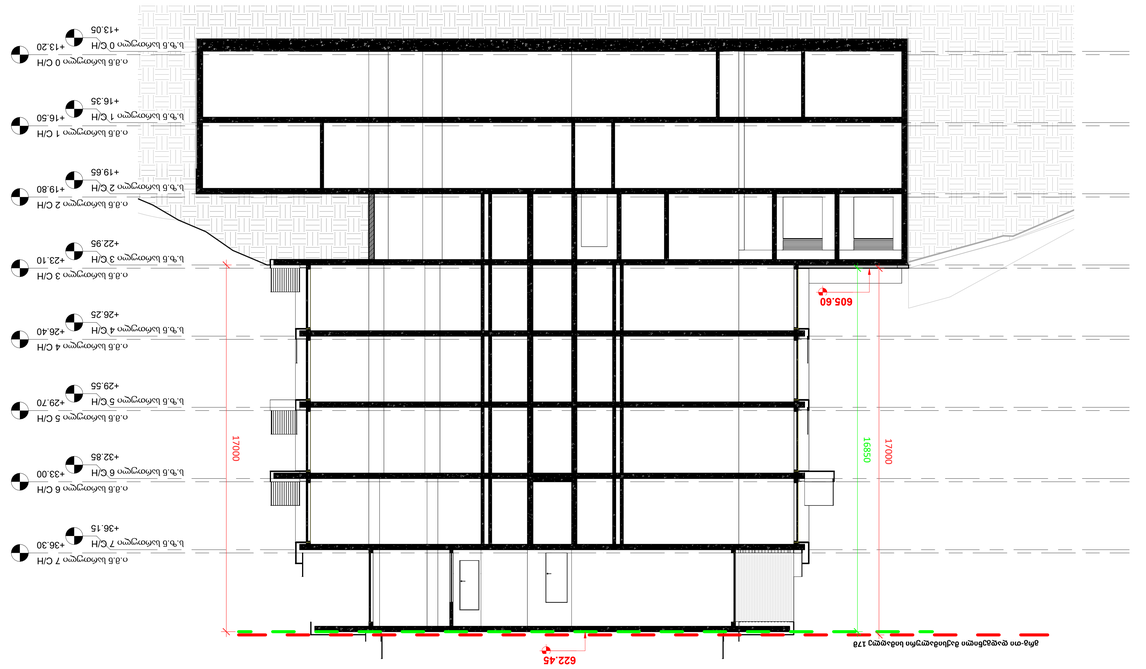

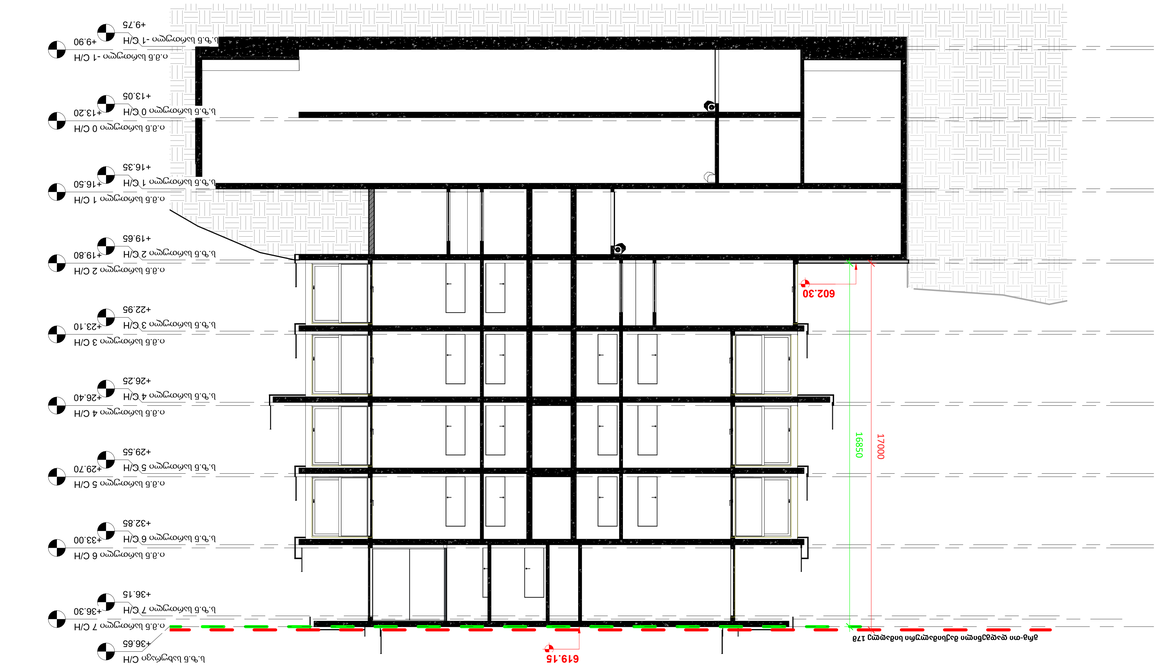

A0

H303 (H ბლოკი)

ნახაზის / Sheet Name

ჭრილები

NS Studio
0179 ბაზალეთის ქუჩა 3
ტ: თბილისი, საქართველო.
Tel: 593 27 88 58
info@nsstudio.ge

პროექტის / Project

ნაგებობის დასახელება

-

სქემატური ჭრილები

Schematic Sections

Cad DwG file: **ნაჯვრედინი**

#6/22/2026 12:55:55 PM

ნიშა ბეტონის

ელექტრო პანელის ადგილი

ვენტილაციის ბუნებრივი არხი

ვენტილაციის მექანიკური არხი

ლიფტის შახტა

ლიფტის ჭერის ტექნიკური ოთახი

ლიფტის ორმო

ნაკადის მიმართულება

ნაკადის ცვლილების ადგილი

ნაკადის დაყოფა

ნაკადის შერწყმა

ნაკადის გადაკვეთა

ნაკადის ბოლო

ნაკადის დასაწყისი

ნაკადის ბოლო

ნაკადის დასაწყისი

ნაკადის ბოლო

ნაკადის დასაწყისი

დეტალები ფასადის / Facade Details

000

As indicated

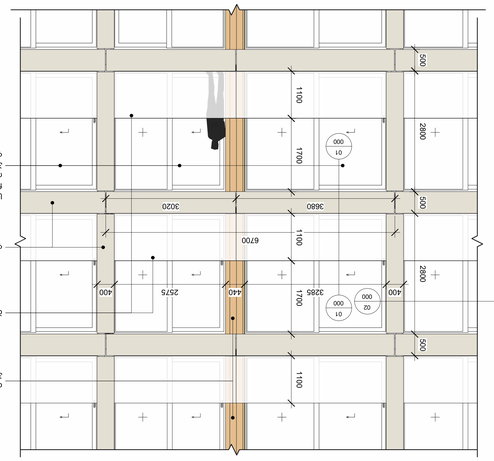

ფასადის დეტალების ანაწყობის ექსპლიკაცია RAL- 7044 ფერით

ექსპლიკაცია ფასადის დეტალების ანაწყობის RAL- 7044 ფერით

ფასადის დეტალების ანაწყობის ექსპლიკაცია RAL- 7044 ფერით

ექსპლიკაცია ფასადის დეტალების ანაწყობის RAL- 7044 ფერით

ფასადის დეტალების ანაწყობის ექსპლიკაცია RAL- 7044 ფერით

ექსპლიკაცია ფასადის დეტალების ანაწყობის RAL- 7044 ფერით

A0

000

Sheet Name / ფურცლის სახელი

NS Studio
0179 საბურთალო ქუჩა 3
ქ. თბილისი, საქართველო.
Tel: 593 27 88 58
info@nsstudio.ge

Project / პროექტის დასახელება

ინჟინრული კომუნიკაციების და ტექნიკური დანადგარების ანაწყობი

-

Schematic Plan / სქემატური გეგმა

Schematic Elevation / სქემატური ჭრილი

Note / შენიშვნა

Legend / აღნიშვნები

NS Studio

#6/23/2025 12:53:17 PM

Cad DWG File: ნაკეთები

ლითა ჩაბნევა

ეკრანირებული ელექტრული ქსელის ტიპიური ჩადგმა

ელექტრული ქსელის ტიპიური ჩადგმა

ვენტილაციის ხვრელის ტიპიური ჩადგმა

ალუმინის ფანჯრის ტიპიური ჩადგმა

ალუმინის კარის ტიპიური ჩადგმა

ალუმინის ფანჯრის ტიპიური ჩადგმა

ნაკეთობა

ნაკეთობა

I301 (I ბლოკი)
1 : 100

ჭრილი
Author

ჭრილი 2-2

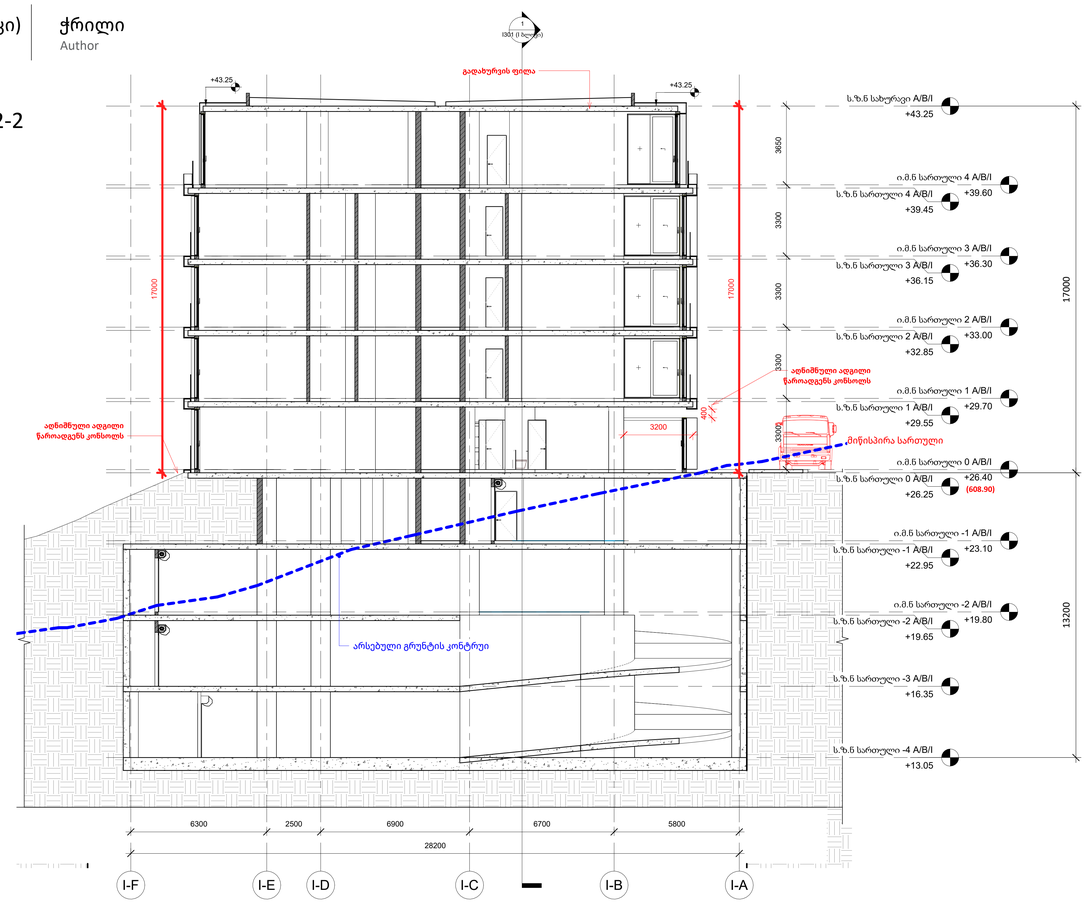

ჭრილი 1-1

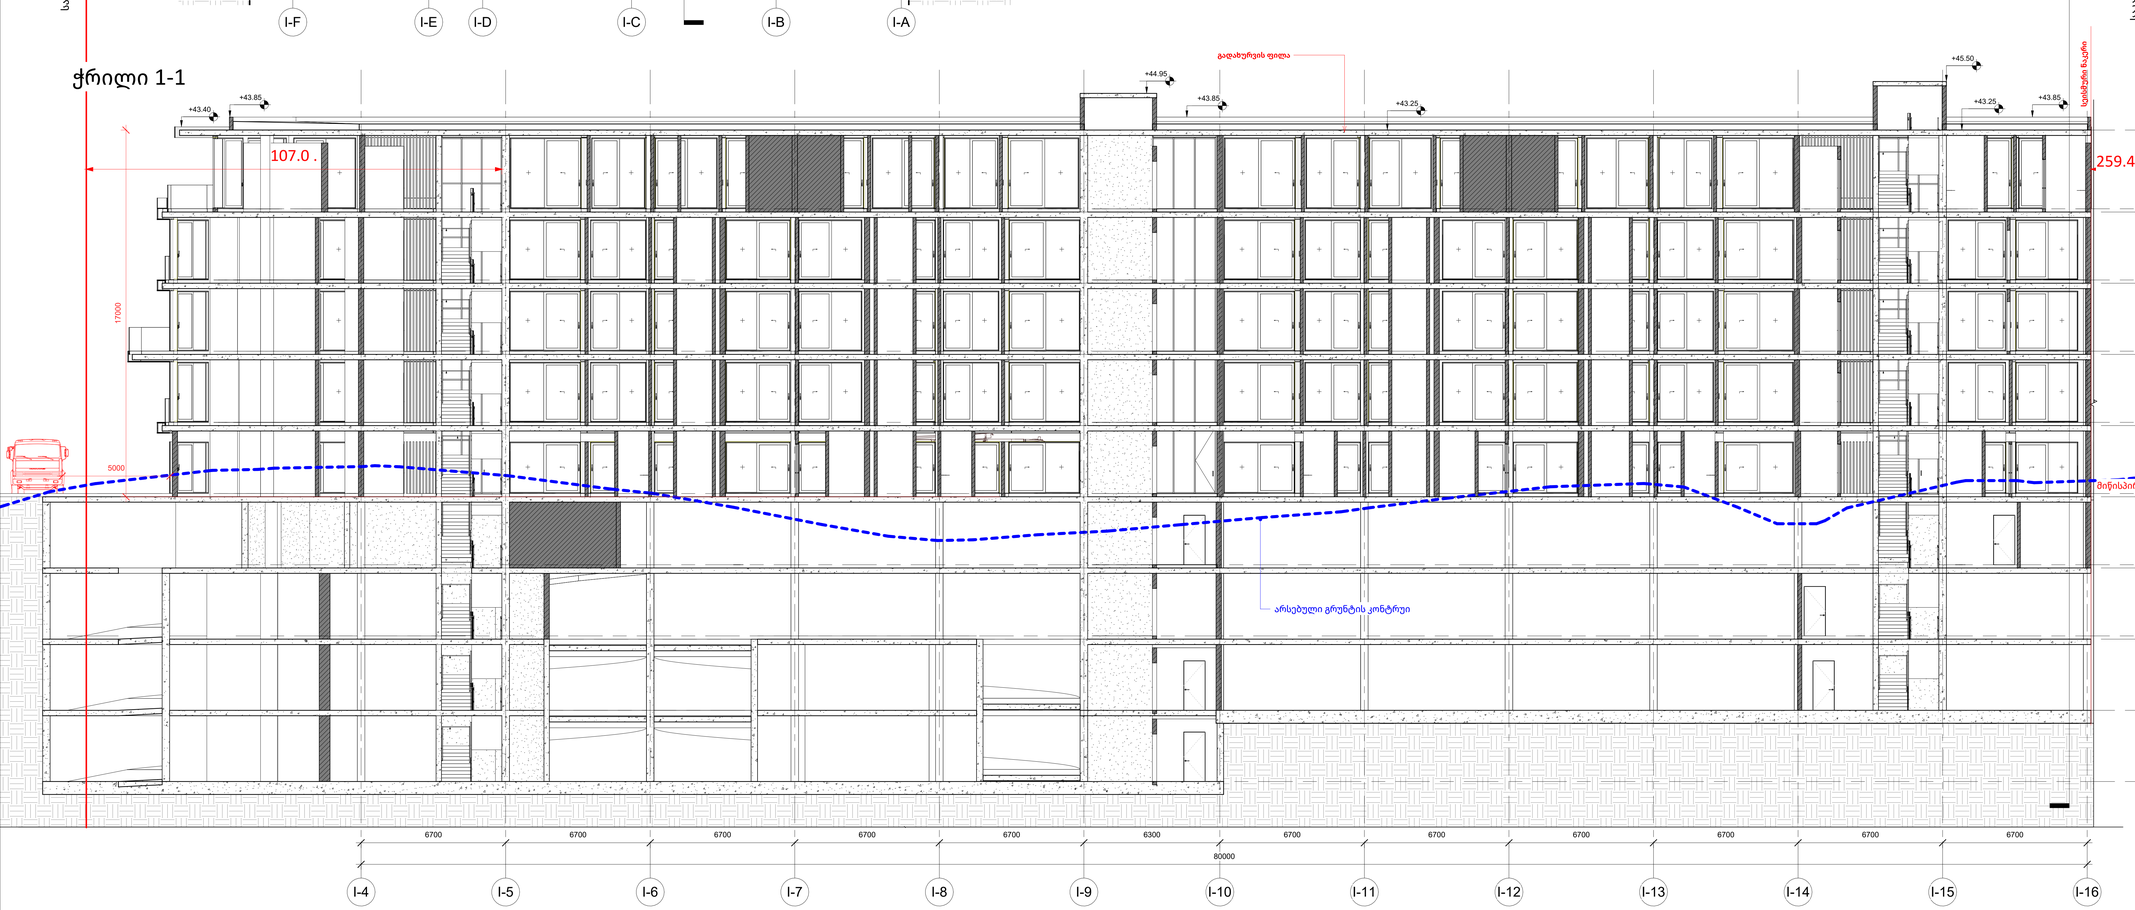

A0

I301 (I ბლოკი)

სათაური / Sheet Name

ჭრილი

NS Studio
0179 ბაზალეთის ქუჩა 3
ქ. თბილისი, საქართველო.
Tel: 593 27 88 58
info@nsstudio.ge

პროექტი / Project

ქალაქი თბილისი

ინფორმაცია დამკვეთის შესახებ

-

სქემატური გეგმა / Schematic Plan

სქემატური განშლა /Schematic Elevation

შენიშვნა / Note

ექსპლიკაცია / Legend

6/22/2026 2:43:55 PM

Cad Dwg File: **ნაფეტვრები**

ლუკა ჩაგანავა
ნინო ჭანტურია
ვახტანგ ცხოვრებაშვილი
ელენე ედიშერაშვილი
გიორგი ხეცურიანი
გიორგი გოგოლაძე
ილია გამისონია
ლევან არველაძე
ლევან ქილაშვილი

NS Studio

As indicated

000 ფასადის დეტალები

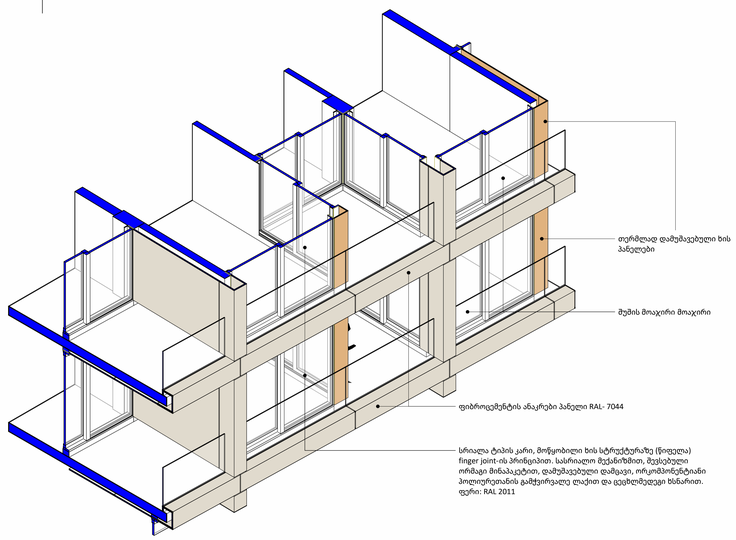

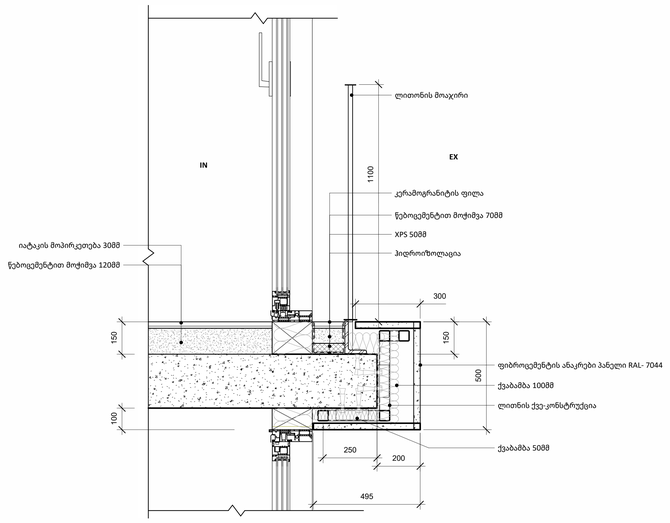

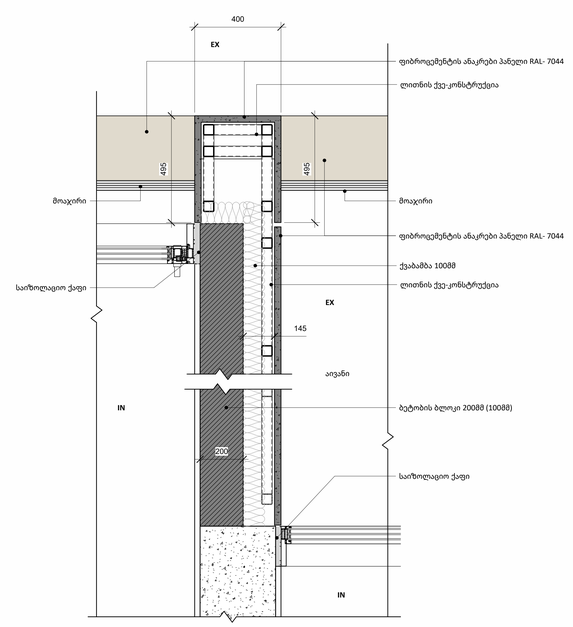

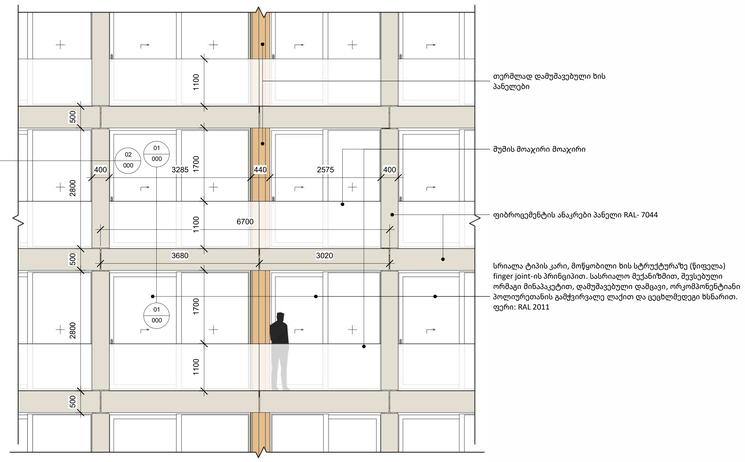

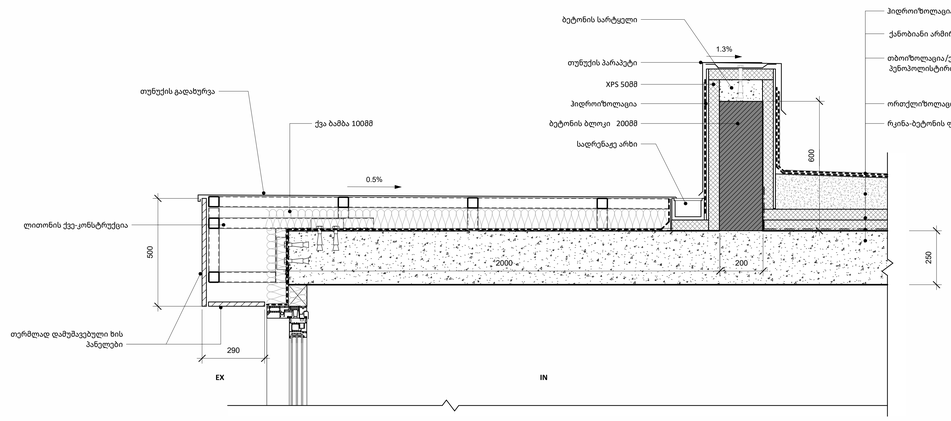

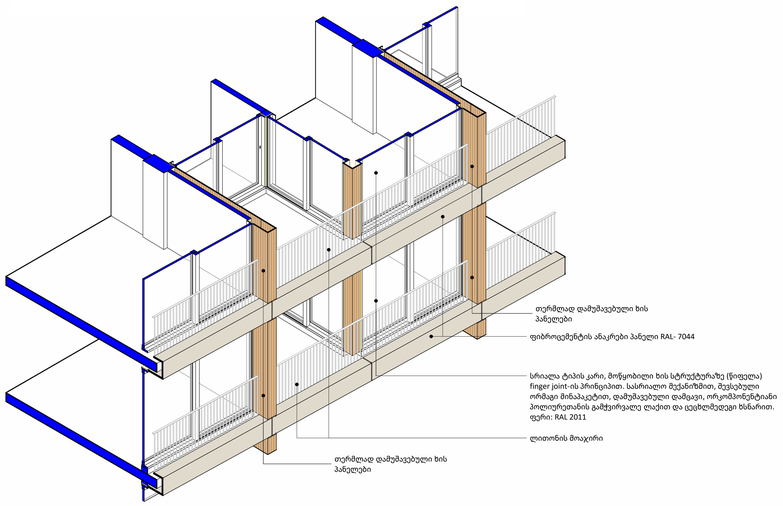

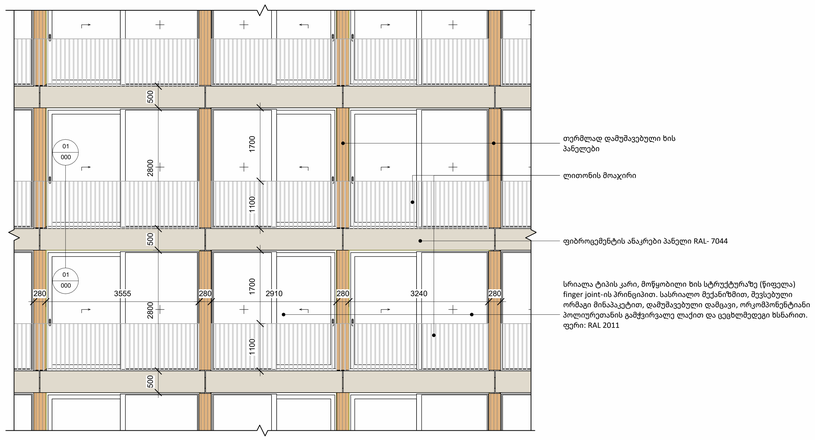

A0

000

სათაური / Sheet Name

ფასადის დეტალები

NS Studio
0179 ბაზალეთის ქუჩა 3
ქ. თბილისი, საქართველო.
Tel: 593 27 88 58
info@nsstudio.ge

პროექტი / Project

ქალაქი თბილისი

ინფორმაცია დამკვეთის შესახებ

-

სქემატური გეგმა / Schematic Plan

სქემატური განშლა /Schematic Elevation

შენიშვნა / Note

ექსპლიკაცია / Legend

6/23/2025 12:53:17 PM

Cad Dwg File: **ნაფეტვრები**

ლუკა ჩაგანავა
ნინო ჭანტურია
ვახტანგ ცხოვრებაშვილი
ელენე ედიშერაშვილი
გიორგი ხეცურიანი
გიორგი გოგოლაძე
ილია გამისონია
ლევან არველაძე
ლევან ქილაშვილი
NS Studio

A100 ჭრილი 1-1

1:100

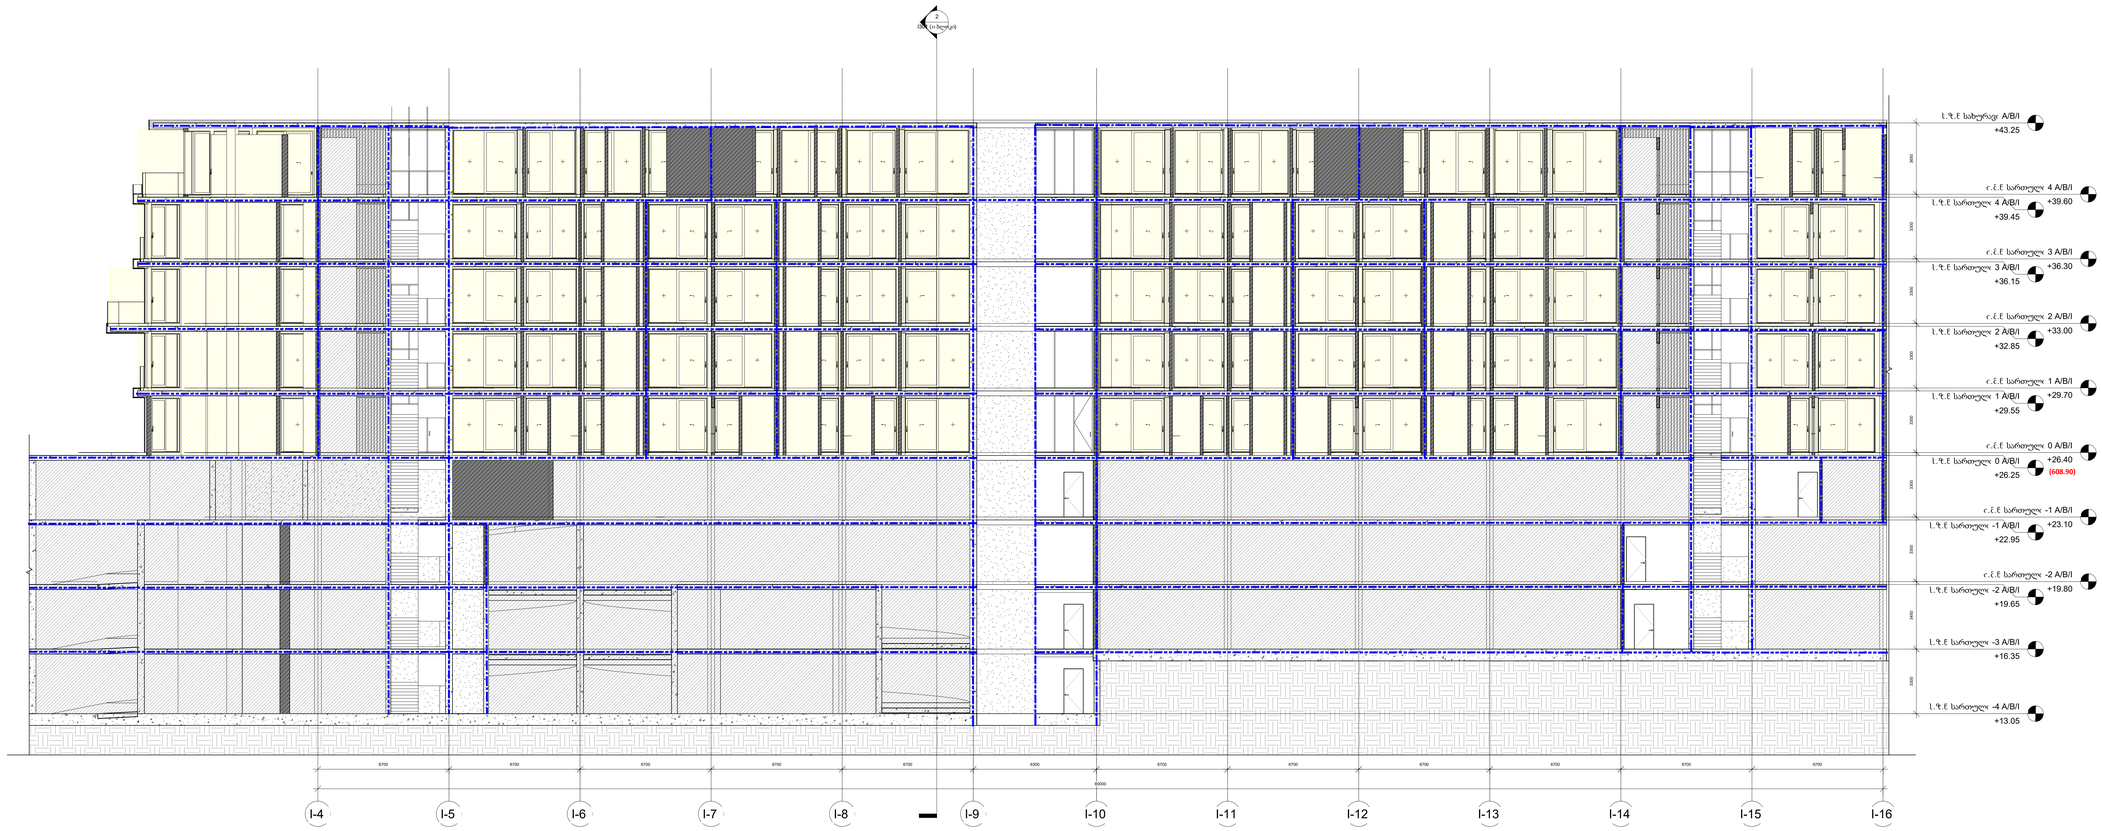

A1

A100

Ns studio
0179 ბაზალეთის ქუჩა 3
ქ. თბილისი, საქართველო.
Tel: 593 27 88 58
info@nsstudio.ge

პროექტი

ნაფეტვრები - მრავალბინიანი
საცხოვრებელი სახლი

სტრუქტურა

ინფორმაცია დამკვეთის შესახებ

#05.14.2025

Cad Dwg File:

ლუკა ჩაგანავა

ნინო ჭანტურია

ვახტანგ ცხოვრებაშვილი

გიორგი ხეცურიანი

ელენე ედიშერაშვილი

ლევან არველაძე

გიორგი გოგოლაძე

ლევან ქილაშვილი

ილია გამისოია

Ns studio

501 | კიბის ფრაგმენტები

1 : 50

Author

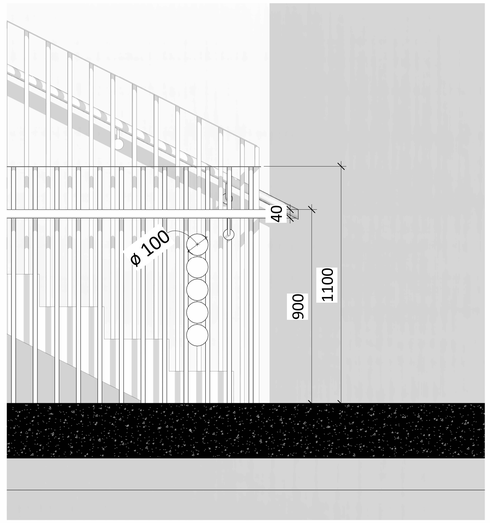

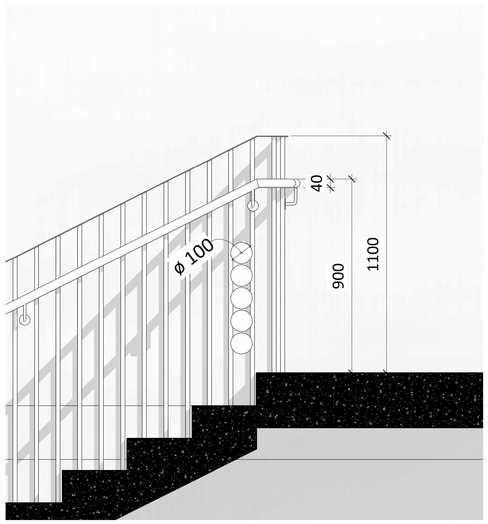

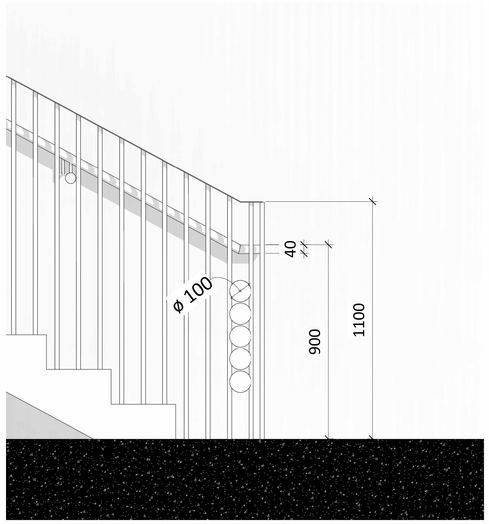

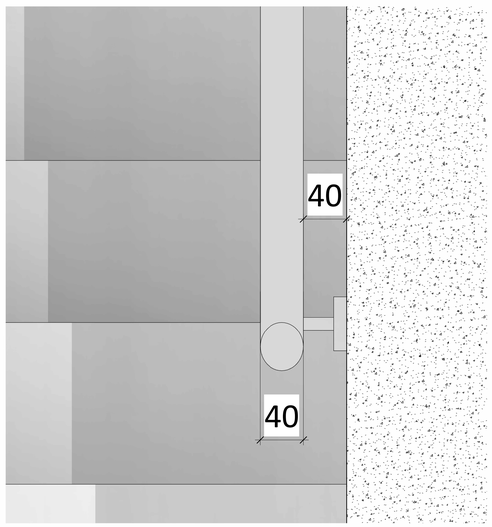

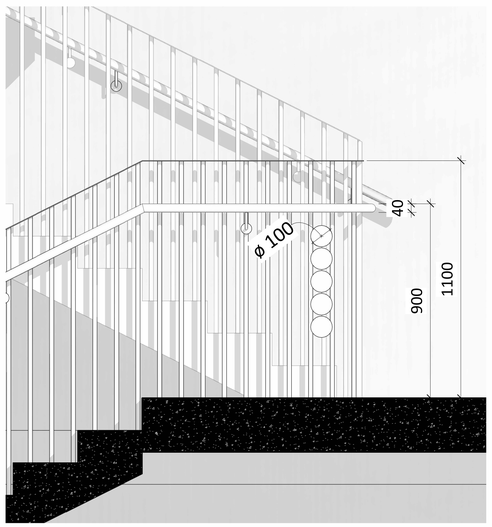

A0

501

სათაური / Sheet Name

კიბის ფრაგმენტები

NS Studio
0179 ბაზალეთის ქუჩა 3
ქ. თბილისი, საქართველო.
Tel: 593 27 88 58
info@nsstudio.ge

პროექტი / Project

ქალაქი თბილისი

ინფორმაცია დამკვეთის შესახებ

-

სქემატური გეგმა / Schematic Plan

სქემატური განშლა /Schematic Elevation

შენიშვნა / Note

ექსპლიკაცია / Legend

#6/23/2025 16:26:25

Cad Dwg File: **ნაფეტვრები**

ლუკა ჩაგანავა

ნინო ჭანტურია

ვახტანგ ცხოვრებამშვილი

ელენე ედიშერამშვილი

გიორგი ხეცურიანი

გიორგი გოგოლაძე

ილია გამისონია

ლევან არველაძე

ლევან ქილაშვილი

NS Studio

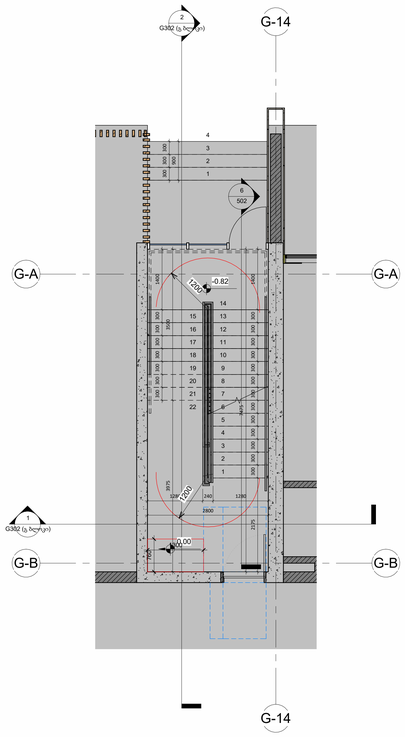

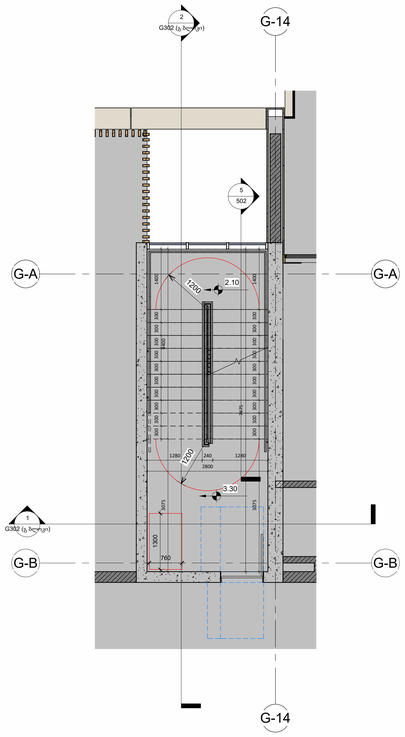

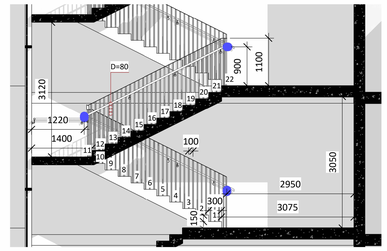

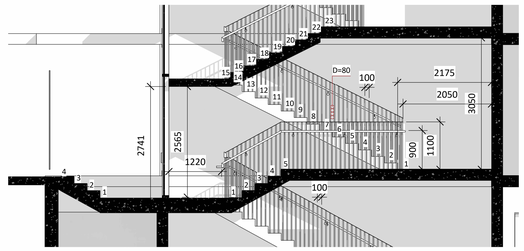

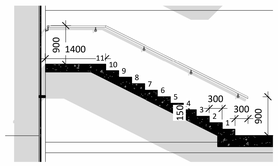

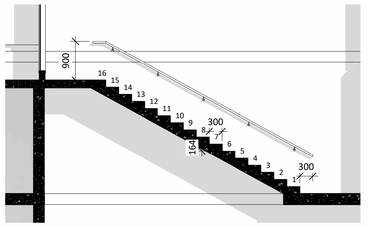

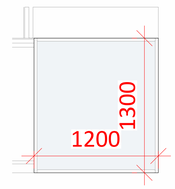

სახურავზე ასასვლელი
კიბის ლუქი

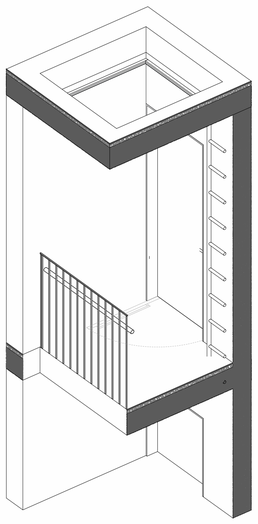

კედელზე მისადგმელი კიბის
ფრაგმენტი

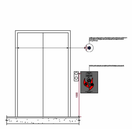



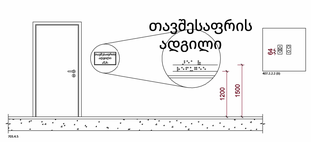

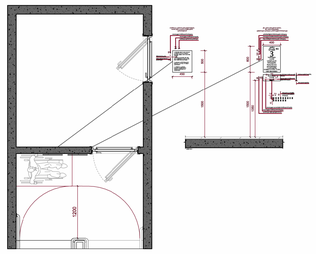

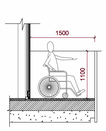

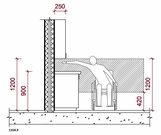

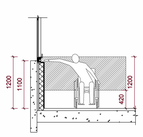

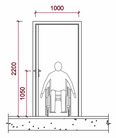

A0

502

სათაური / Sheet Name

კიბის ფრაგმენტები 2

NS Studio
0179 ბაზალეთის ქუჩა 3
ქ. თბილისი, საქართველო.
Tel: 593 27 88 58
info@nsstudio.ge

პროექტი / Project

ქალაქი თბილისი

ინფორმაცია დამკვეთის შესახებ

-

სქემატური გეგმა / Schematic Plan

სქემატური განშლა /Schematic Elevation

შენიშვნა / Note

ექსპლიკაცია / Legend

#6/23/2025 16:27:11
Cad Dwg File: **ნაფეტვრები**
ლუკა ჩაგანავა
ნინო ჭანტურია
ვახტანგ ცხოვრებაშვილი
ელენე ედიშერაშვილი
გიორგი ხეცურიანი
გიორგი გოგოლაძე
ილია გამისონია
ლევან არველაძე
ლევან ქილაშვილი
NS Studio

502 | კიბის ფრაგმენტები 3

1 : 50

Author

ჭრილი 1-1
1:20

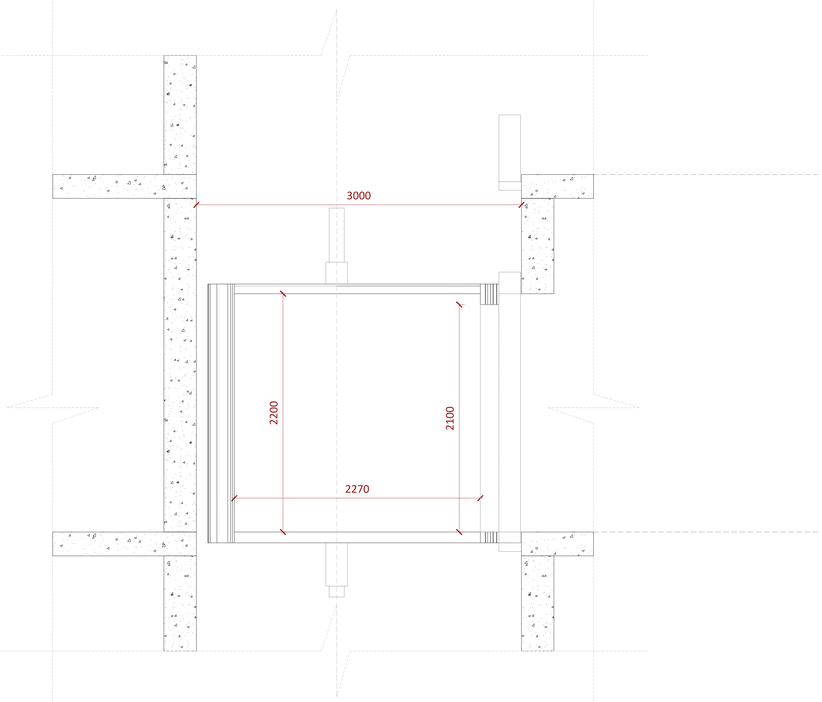

გეგმა
1:20

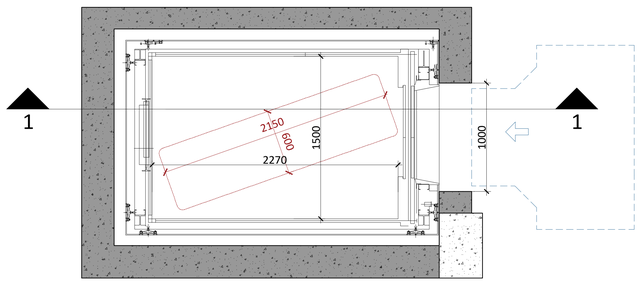

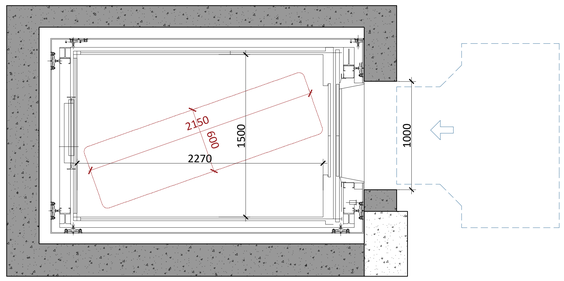

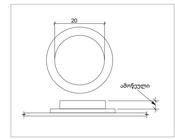

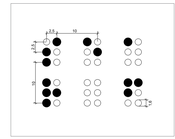

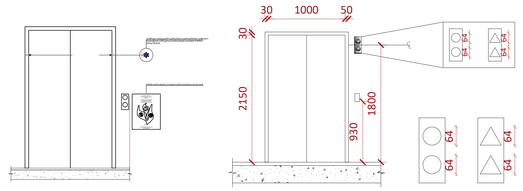

A0

სათაური / Sheet Name

NS Studio
0179 ბაზალეთის ქუჩა 3
ქ. თბილისი, საქართველო.
Tel: 593 27 88 58
info@nsstudio.ge

პროექტი / Project

ქალაქი თბილისი

ინფორმაცია დამკვეთის შესახებ

-

სქემატური გეგმა / Schematic Plan

სქემატური განლა /Schematic Elevation

შენიშვნა / Note

ექსპლიკაცია / Legend

#

Cad Dwg File: **ნაფეტვრები**

ლუკა ჩაგანავა

ნინო ქანტურია

ვახტანგ ცხოვრებაშვილი

ელენე ედიშერაშვილი

გიორგი ხეცურიანი

NS Studio