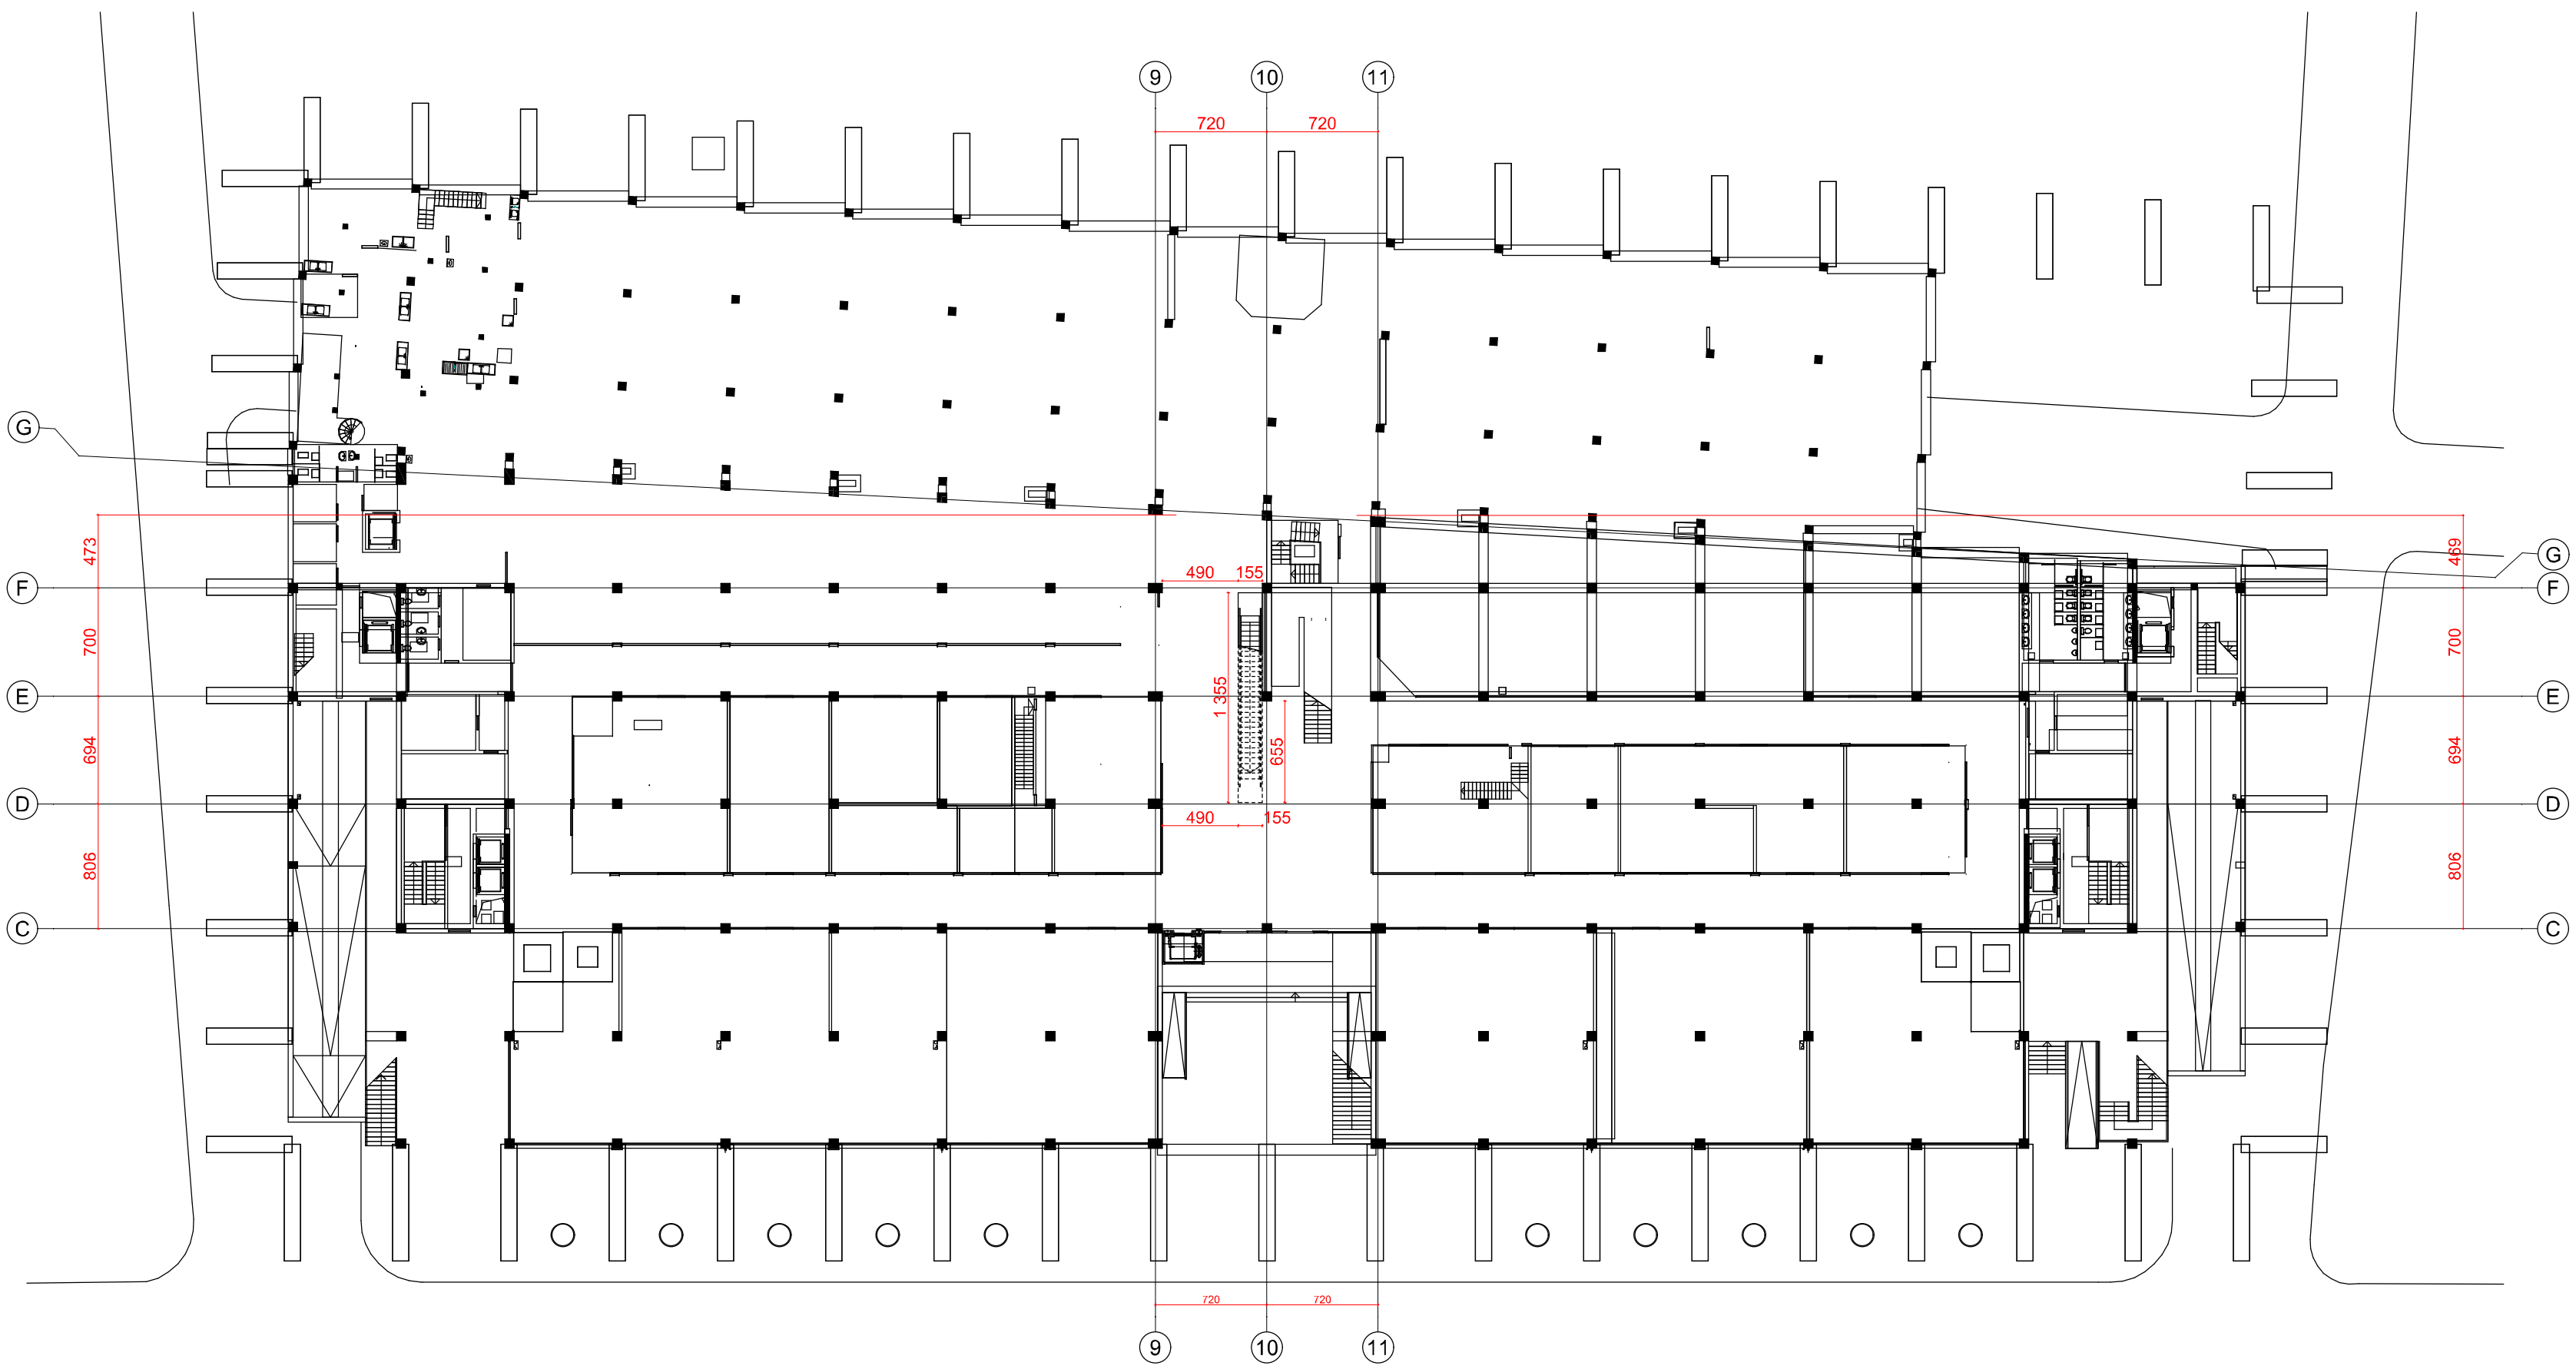

საპროექტო ნაწილი: არქიტექტურული პროექტი	
პროექტის დასახელება: არსებულ შენობაში ესკალატორის მოწყობა	
საპროექტო ობიექტის მისამართი: თბილისი. ც. დადიანის №7	
დამკვეთი: ზ. შავლაკაძე	
დამკვეთის ინფორმაცია: ტელ: +995551909904 Wallarchitecture@gmail.com	
საპროექტო ორგანიზაცია: შ.პ.ს მეტი	
საპ ორგანიზაციის ინფორმაცია: ს/კ 443860680 ტელ: 551909904 მის: ქ.თბილისი, ზესტაფონის ქ. №15 Metiarchitecture@gmail.com	
დირექტორი: მ. ხარაზიშვილი	
მთ არქიტექტორი: ნ. წულაია	
პროექტის ავტორი: მ. ხარაზიშვილი	
კონსტრუქტორი: შ. მდინარაძე	
დაამუშავა: ნ. წულაია	
შეამოწმა: მ. ხარაზიშვილი	
ნახაზის დასახელება: საპროექტო პირველი სართულის გეგმა ნიშნულზე ±0.00	
ფორმატი: A3	მასშტაბი: 1:200
გვერდების რაოდ: 08	გვერდი: 03
თარიღი: 11.06.2025	

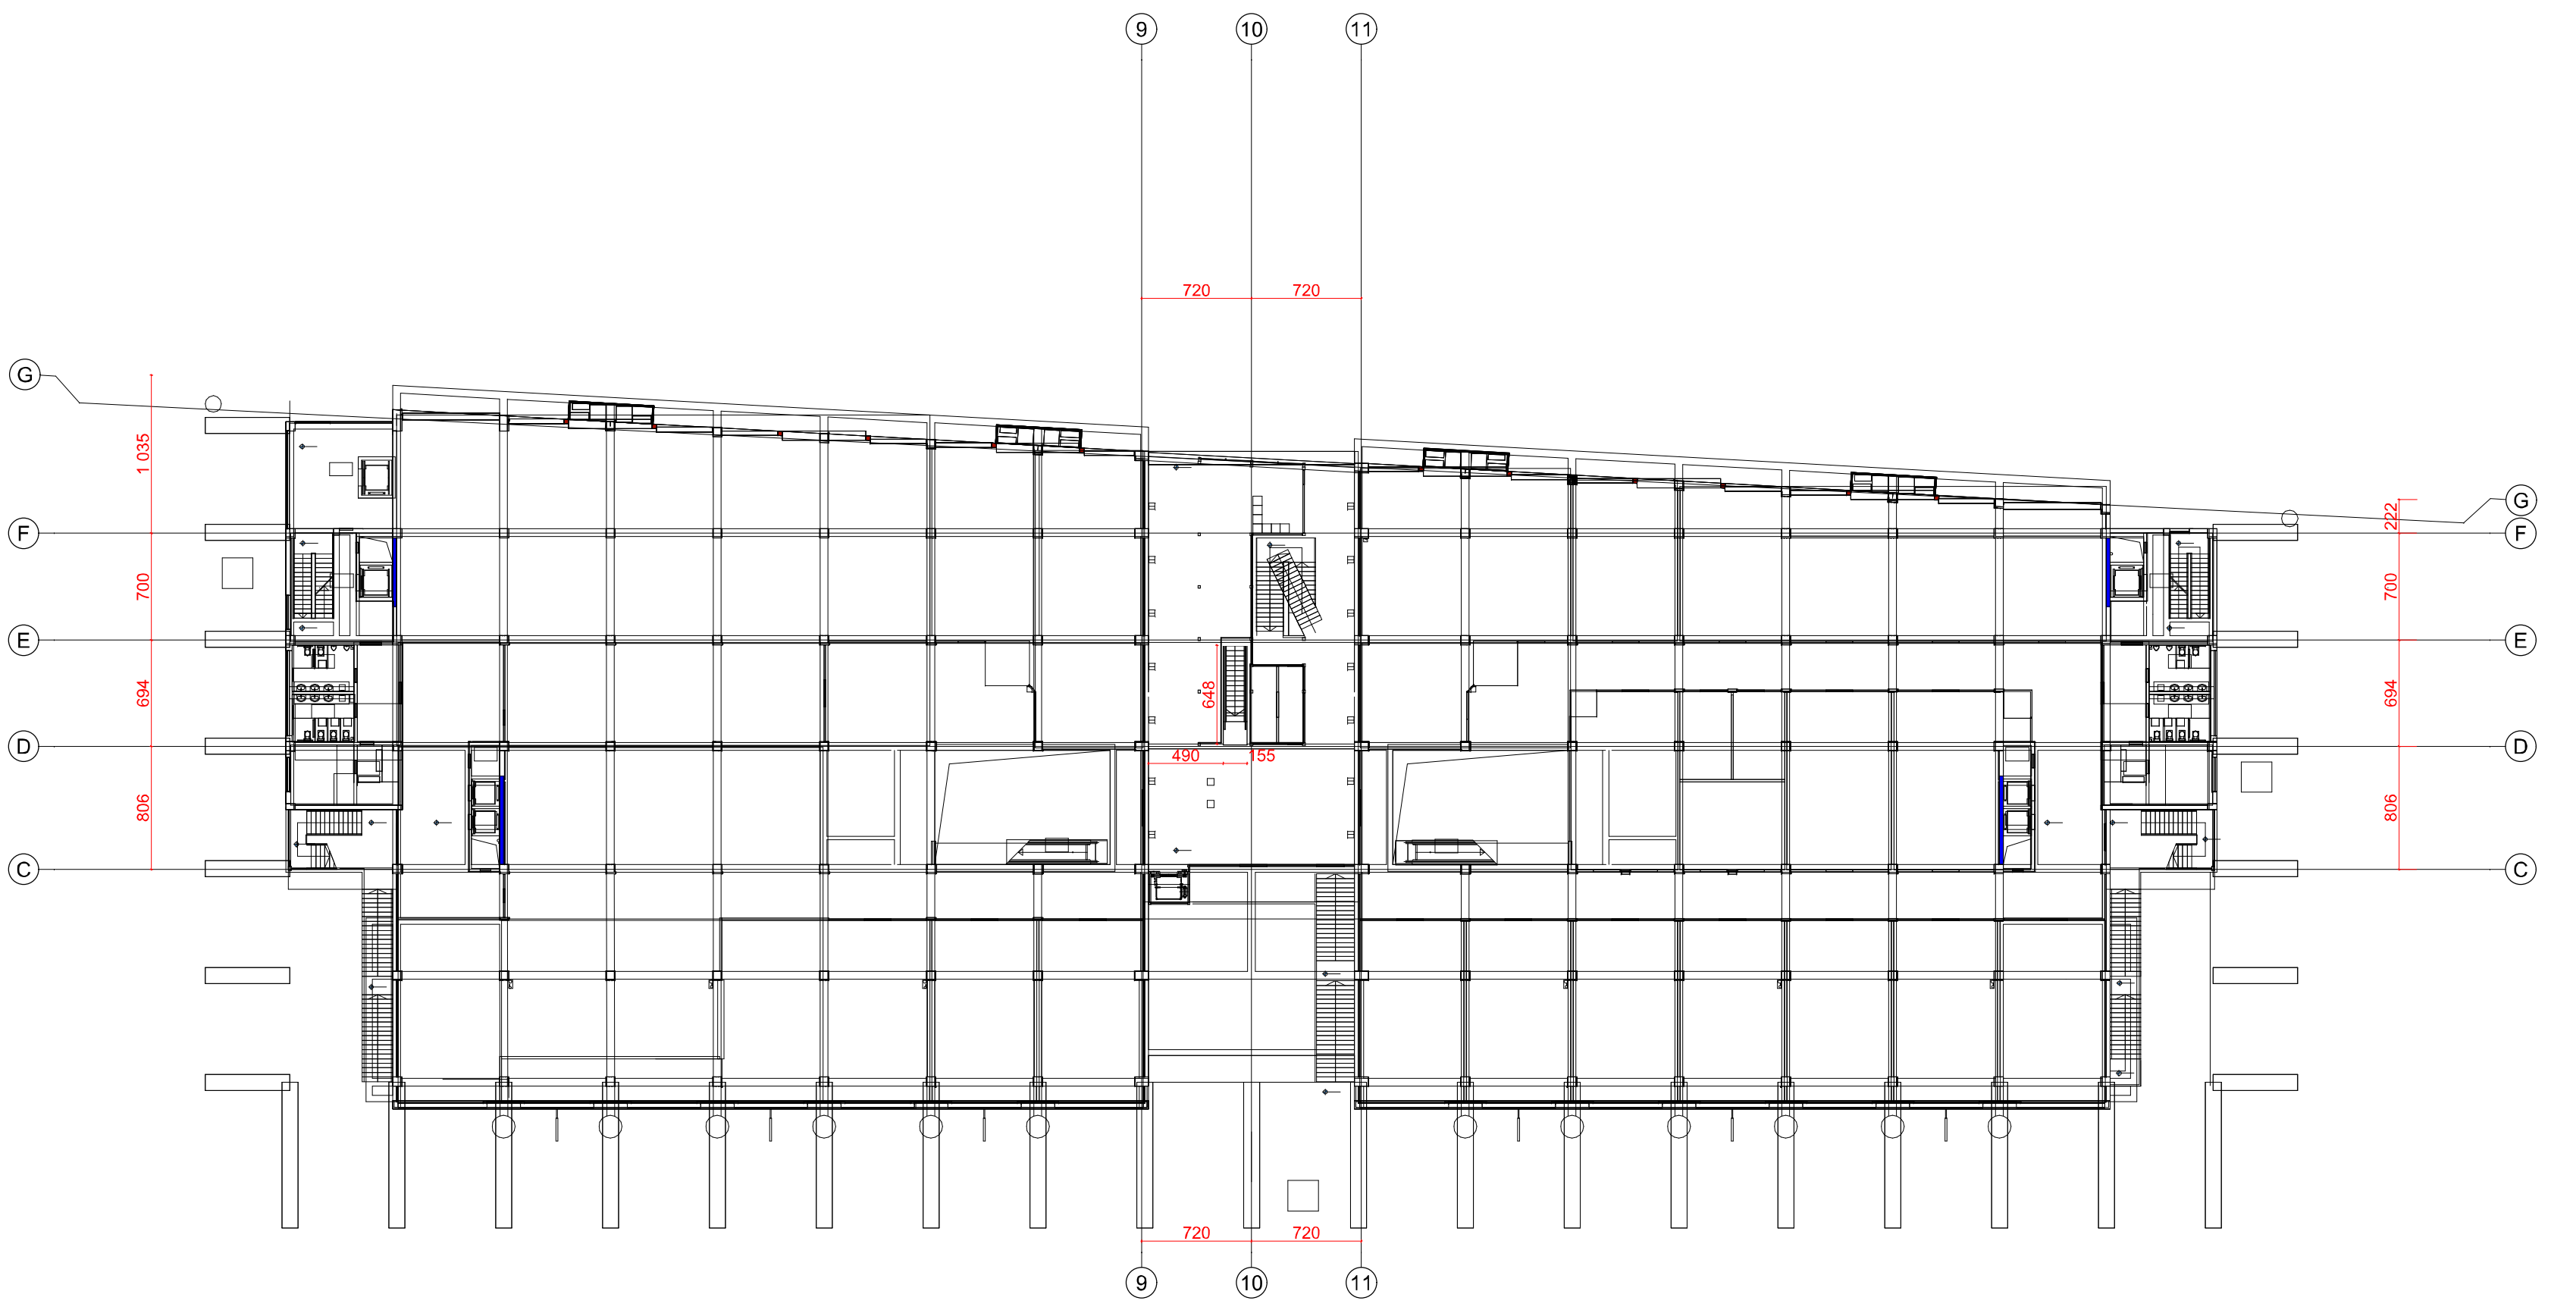

საპროექტო ნაწილი: არქიტექტურული პროექტი	
პროექტის დასახელება: არსებულ შენობაში ესკალატორის მოწყობა	
საპროექტო ობიექტის მისამართი: თბილისი. ც. დადიანის №7	
დამკვეთი: ზ. შავლაკაძე	
დამკვეთის ინფორმაცია: ტელ: +995551909904 Wallarchitecture@gmail.com	
საპროექტო ორგანიზაცია: შ.პ.ს მეტი	
საპ ორგანიზაციის ინფორმაცია: ს/კ 443860680 ტელ: 551909904 მის: ქ.თბილისი, ზესტაფონის ქ. №15 Metiarchitecture@gmail.com	
დირექტორი: მ. ხარაზიშვილი	
მთ არქიტექტორი: ნ. წულაია	
პროექტის ავტორი: მ. ხარაზიშვილი	
კონსტრუქტორი: შ. მდინარაძე	
დაამუშავა: ნ. წულაია	
შეამოწმა: მ. ხარაზიშვილი	
ნახაზის დასახელება: საპროექტო მეორე სართულის გეგმა ნიშნულზე **+6.00**	
ფორმატი: **A3**	მასშტაბი: 1:200
გვერდების რაოდ: 08	გვერდი: 04
თარიღი: 11.06.2025	

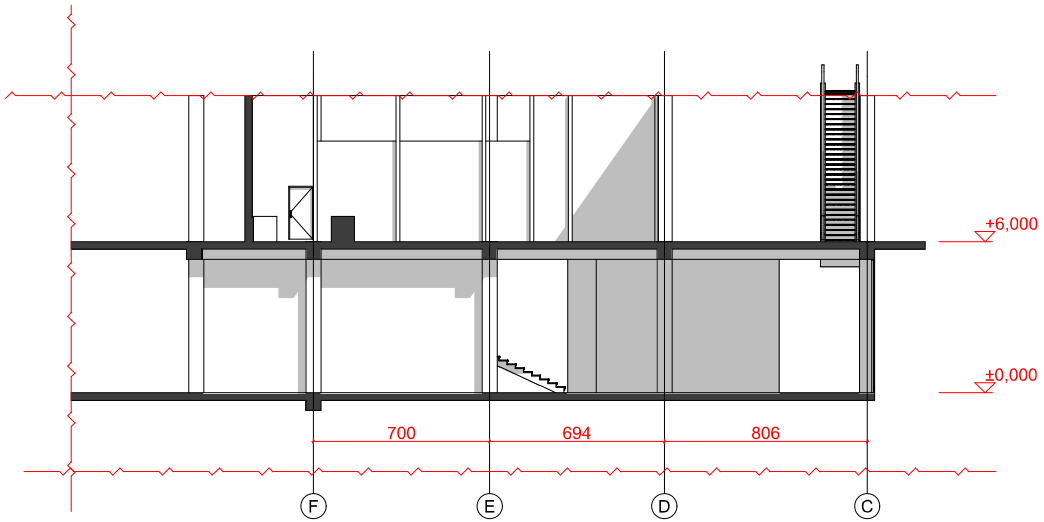

საპროექტო ნაწილი:	არქიტექტურული პროექტი
პროექტის დასახელება:	არსებულ შენობაში ესკალატორის მოწყობა
საპროექტო ობიექტის მისამართი:	თბილისი. ც. დადიანის №7
დამკვეთი:	ზ. შავლაყაძე
დამკვეთის ინფორმაცია:	ტელ: +995551909904 Wallarchitecture@gmail.com
საპროექტო ორგანიზაცია:	შ.პ.ს მეტი
სპ ორგანიზაციის ინფორმაცია:	ს/კ 443860680 ტელ: 551909904 მის: ქ.თბილისი, ზესტაფონის ქ. №15 Metiarchitecture@gmail.com
დიზაინერი:	მ. ხარაზიშვილი
მთ არქიტექტორი:	ნ. წულაია
პროექტის ავტორი:	მ. ხარაზიშვილი
კონსტრუქტორი:	შ. მდინარაძე
შეამოწმა:	ნ. წულაია
შეამოწმა:	მ. ხარაზიშვილი
ნახაზის დასახელება:	არსებული ჭრილი 1-1
ფორმატი: A3	მასშტაბი: 1:200
გვერდების რაოდ: 08	გვერდი: 05
თარიღი:	11.06.2025

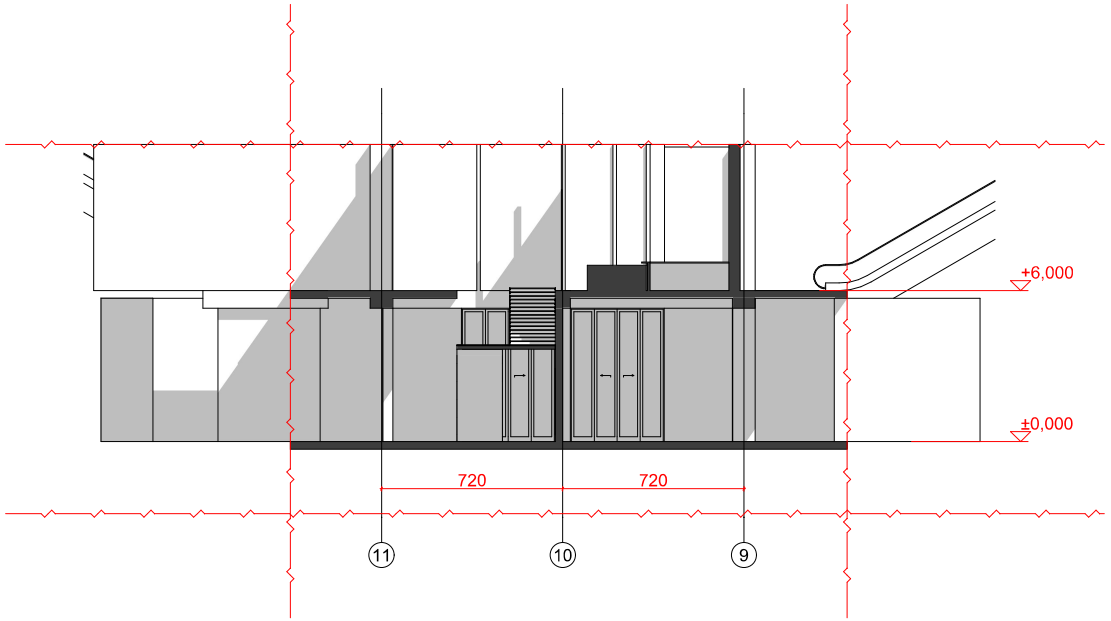

საპროექტო ნაწილი:	არქიტექტურული პროექტი
პროექტის დასახელება:	არსებულ შენობაში ესკალატორის მოწყობა
საპროექტო ობიექტის მისამართი:	თბილისი, ც. დადიანის №7
დამკვეთი:	ზ. შავლაყაძე
დამკვეთის ინფორმაცია:	ტელ: +995551909904 Wallarchitecture@gmail.com
საპროექტო ორგანიზაცია:	შ.პ.ს მეტი
სპა ორგანიზაციის ინფორმაცია:	ს/კ 443860680 ტელ: 551909904 მის: ქ.თბილისი, ზესტაფონის ქ. №15 Metiarchitecture@gmail.com
დიზაინერი:	მ. ხარაზიშვილი
მთ არქიტექტორი:	ნ. წულაია
პროექტის ავტორი:	მ. ხარაზიშვილი
კონსტრუქტორი:	შ. მდინარაძე
შეამოწმა:	ნ. წულაია
შეამოწმა:	მ. ხარაზიშვილი
ნახაზის დასახელება:	არსებული ჭრილი 2-2
ფორმატი: A3	მასშტაბი: 1:200
გვერდების რაოდ: 08	გვერდი: 06
თარიღი:	11.06.2025

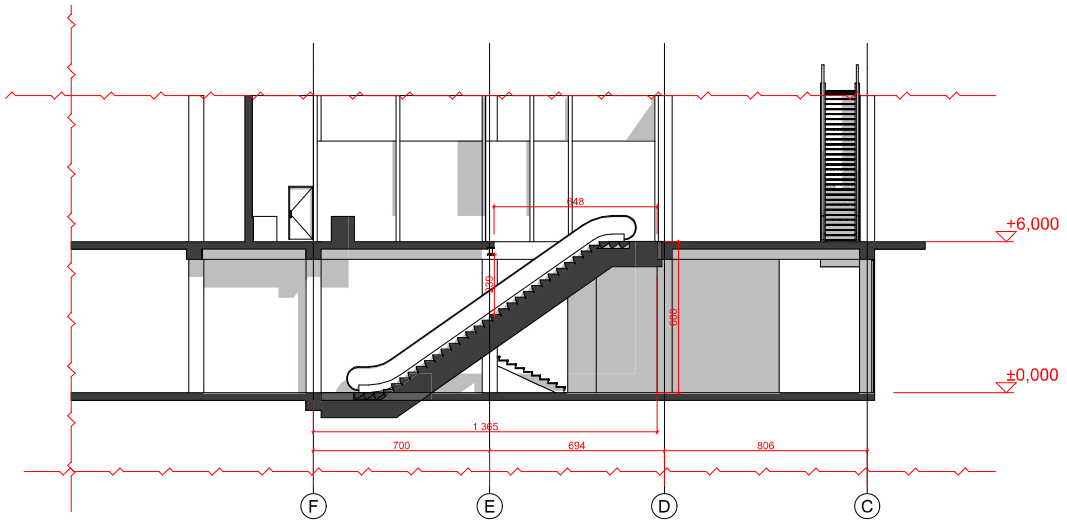

საპროექტო ნაწილი:	არქიტექტურული პროექტი
პროექტის დასახელება:	არსებულ შენობაში ესკალატორის მოწყობა
საპროექტო ობიექტის მისამართი:	თბილისი. ც. დადიანის №7
დაგეგმარება:	ზ. შავლაყაძე
დაგეგმარების ინფორმაცია:	ტელ: +995551909904 Wallarchitecture@gmail.com
საპროექტო ორგანიზაცია:	შ.პ.ს მეტი
სპა ორგანიზაციის ინფორმაცია:	ს/კ 443860680 ტელ: 551909904 მის: ქ.თბილისი, ზესტაფონის ქ. №15 Metiarchitecture@gmail.com
დირექტორი:	მ. ხარაზიშვილი
მთ არქიტექტორი:	ნ. წულაია
პროექტის ავტორი:	მ. ხარაზიშვილი
კონსტრუქტორი:	შ. მდინარაძე
შეამოწმა:	ნ. წულაია
შეამოწმა:	მ. ხარაზიშვილი
ნახაზის დასახელება:	საპროექტო ჭრილი 1-1
ფორმატი: A3	მასშტაბი: 1:200
გვერდების რაოდ: 08	გვერდი: 07
თარიღი:	11.06.2025

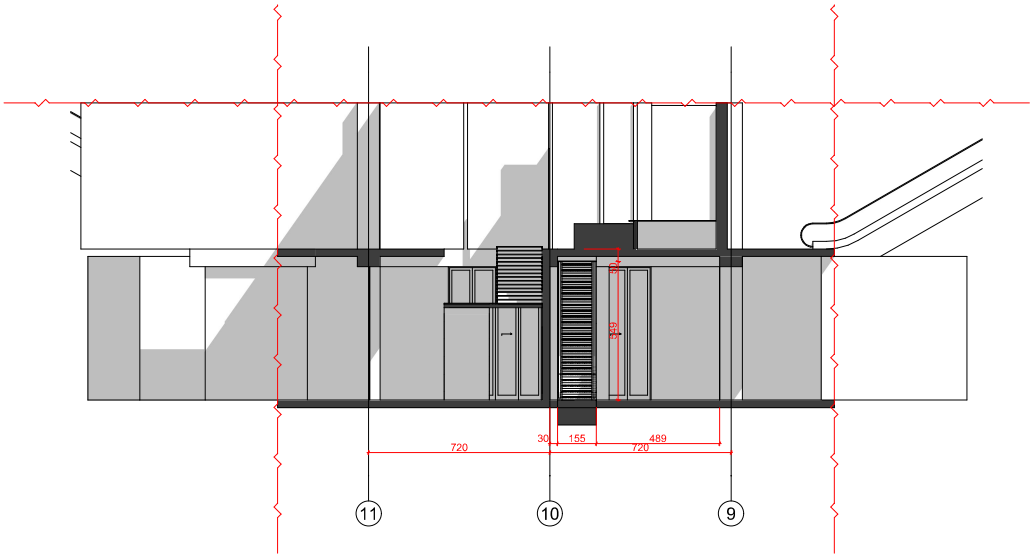

საპროექტო ნაწილი:	არქიტექტურული პროექტი
პროექტის დასახელება:	არსებულ შენობაში ესკალატორის მოწყობა
საპროექტო ობიექტის მისამართი:	თბილისი. ც. დადიანის №7
დამკვეთი:	ზ. შავლაყაძე
დამკვეთის ინფორმაცია:	ტელ: +995551909904 Wallarchitecture@gmail.com
საპროექტო ორგანიზაცია:	შ.პ.ს მეტი
სპ ორგანიზაციის ინფორმაცია:	ს/კ 443860680 ტელ: 551909904 მის: ქ.თბილისი, ზესტაფონის ქ. №15 Metiarchitecture@gmail.com
დიზაინერი:	მ. ხარაზიშვილი
მთ არქიტექტორი:	ნ. წულაია
პროექტის ავტორი:	მ. ხარაზიშვილი
კონსტრუქტორი:	შ. მდინარაძე
შეამოწმა:	ნ. წულაია
შეამოწმა:	მ. ხარაზიშვილი
ნახაზის დასახელება:	საპროექტო ჭრილი 2-2
ფორმატი: A3	მასშტაბი: 1:200
გვერდების რაოდ: 08	გვერდი: 08
თარიღი:	11.06.2025