
























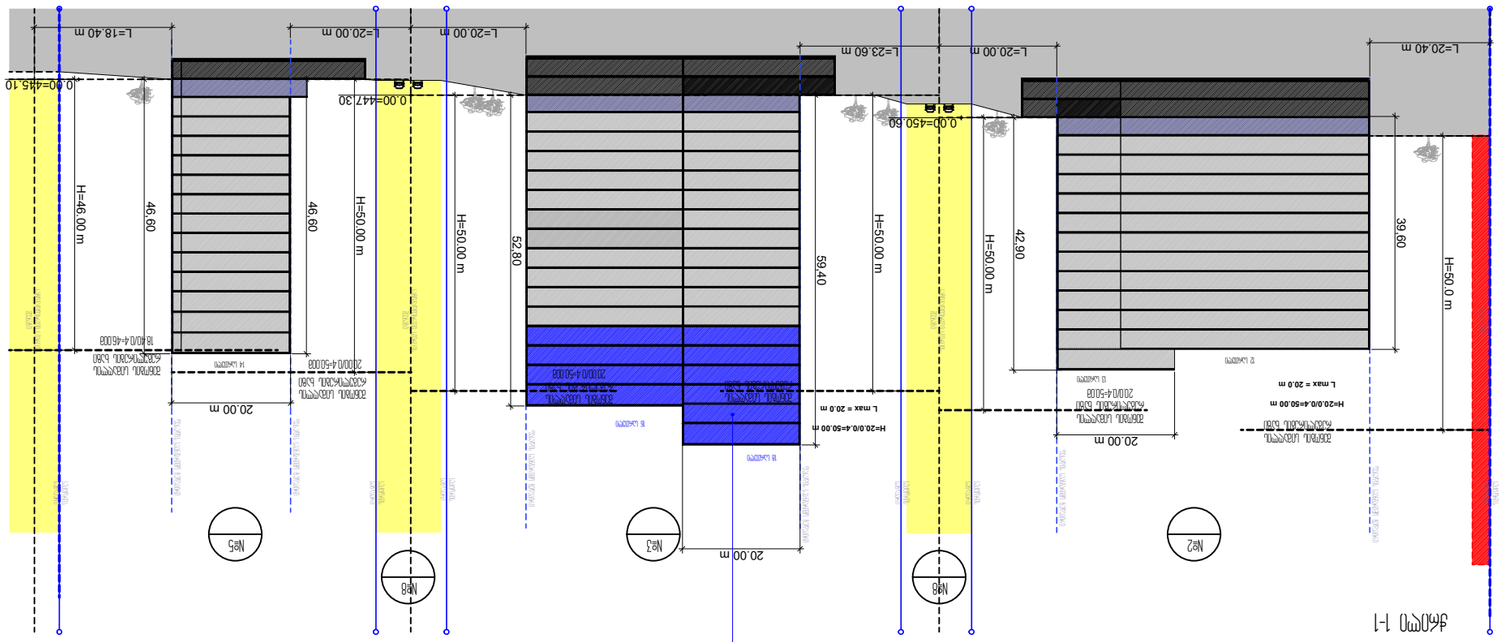

ჭრილი 1-1

ტერიტორიის ათვისების ძირითადი გეგმა - ტერიტორიის ათვისების გეგმა

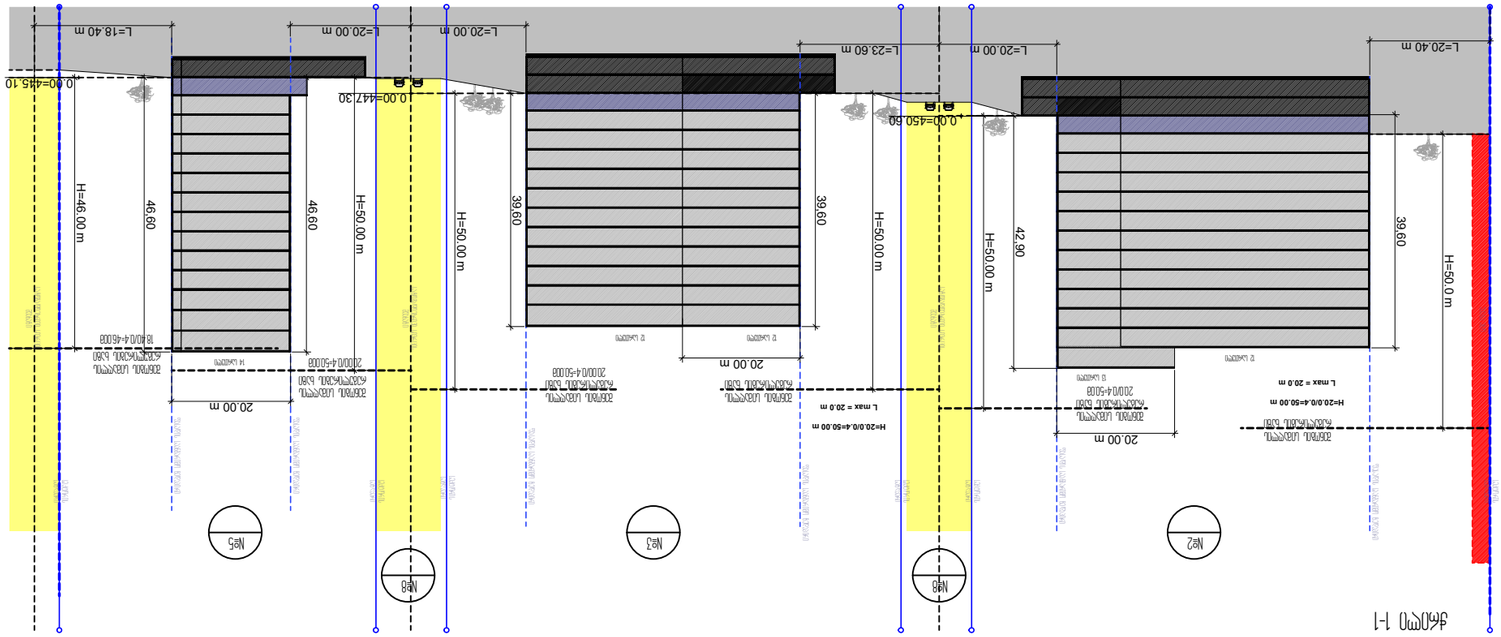

ჭრილი 1-1

ტერიტორიის ათვისების გეგმა - ტერიტორიის ათვისების გეგმა

ტერიტორიის ათვისების გეგმა - ტერიტორიის ათვისების გეგმა						

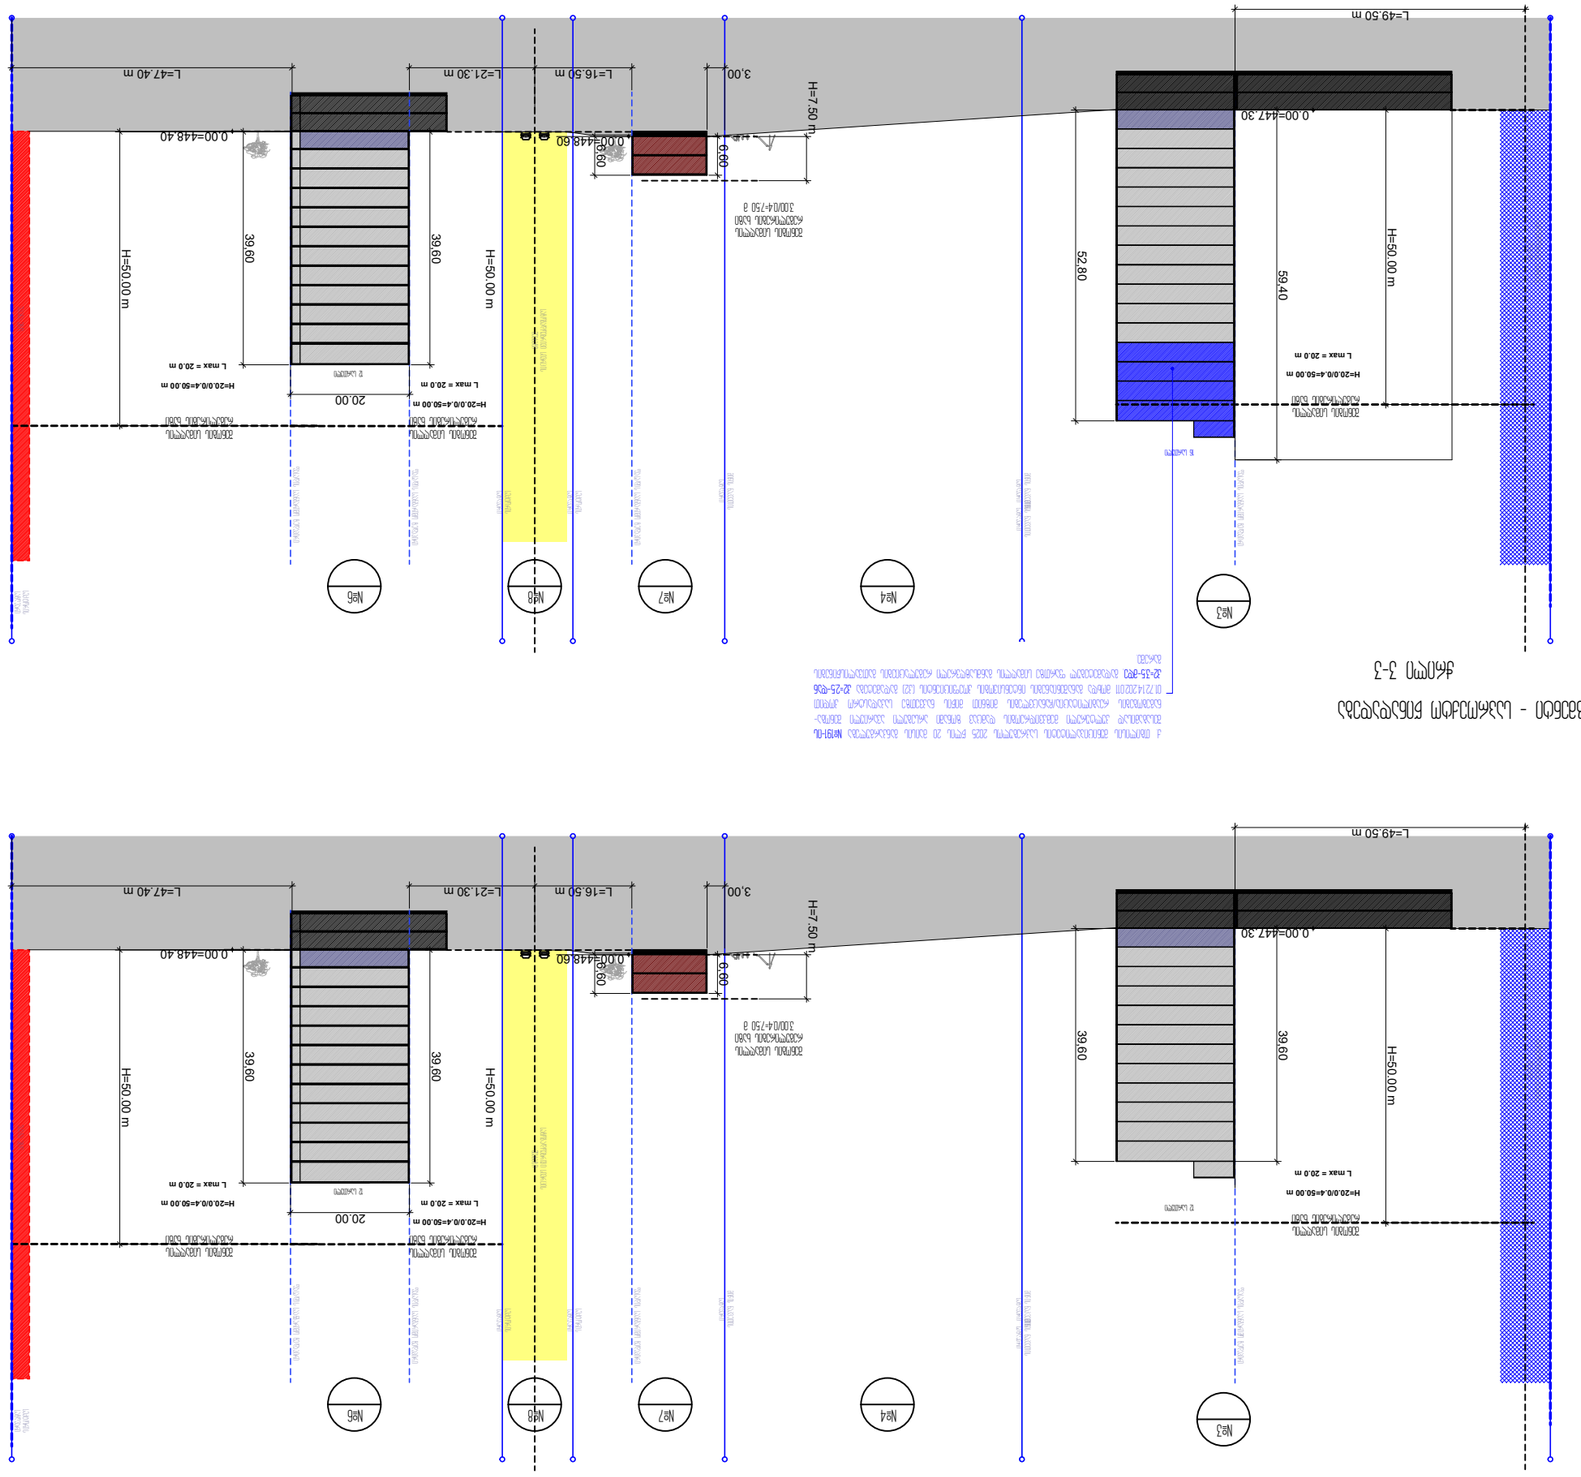






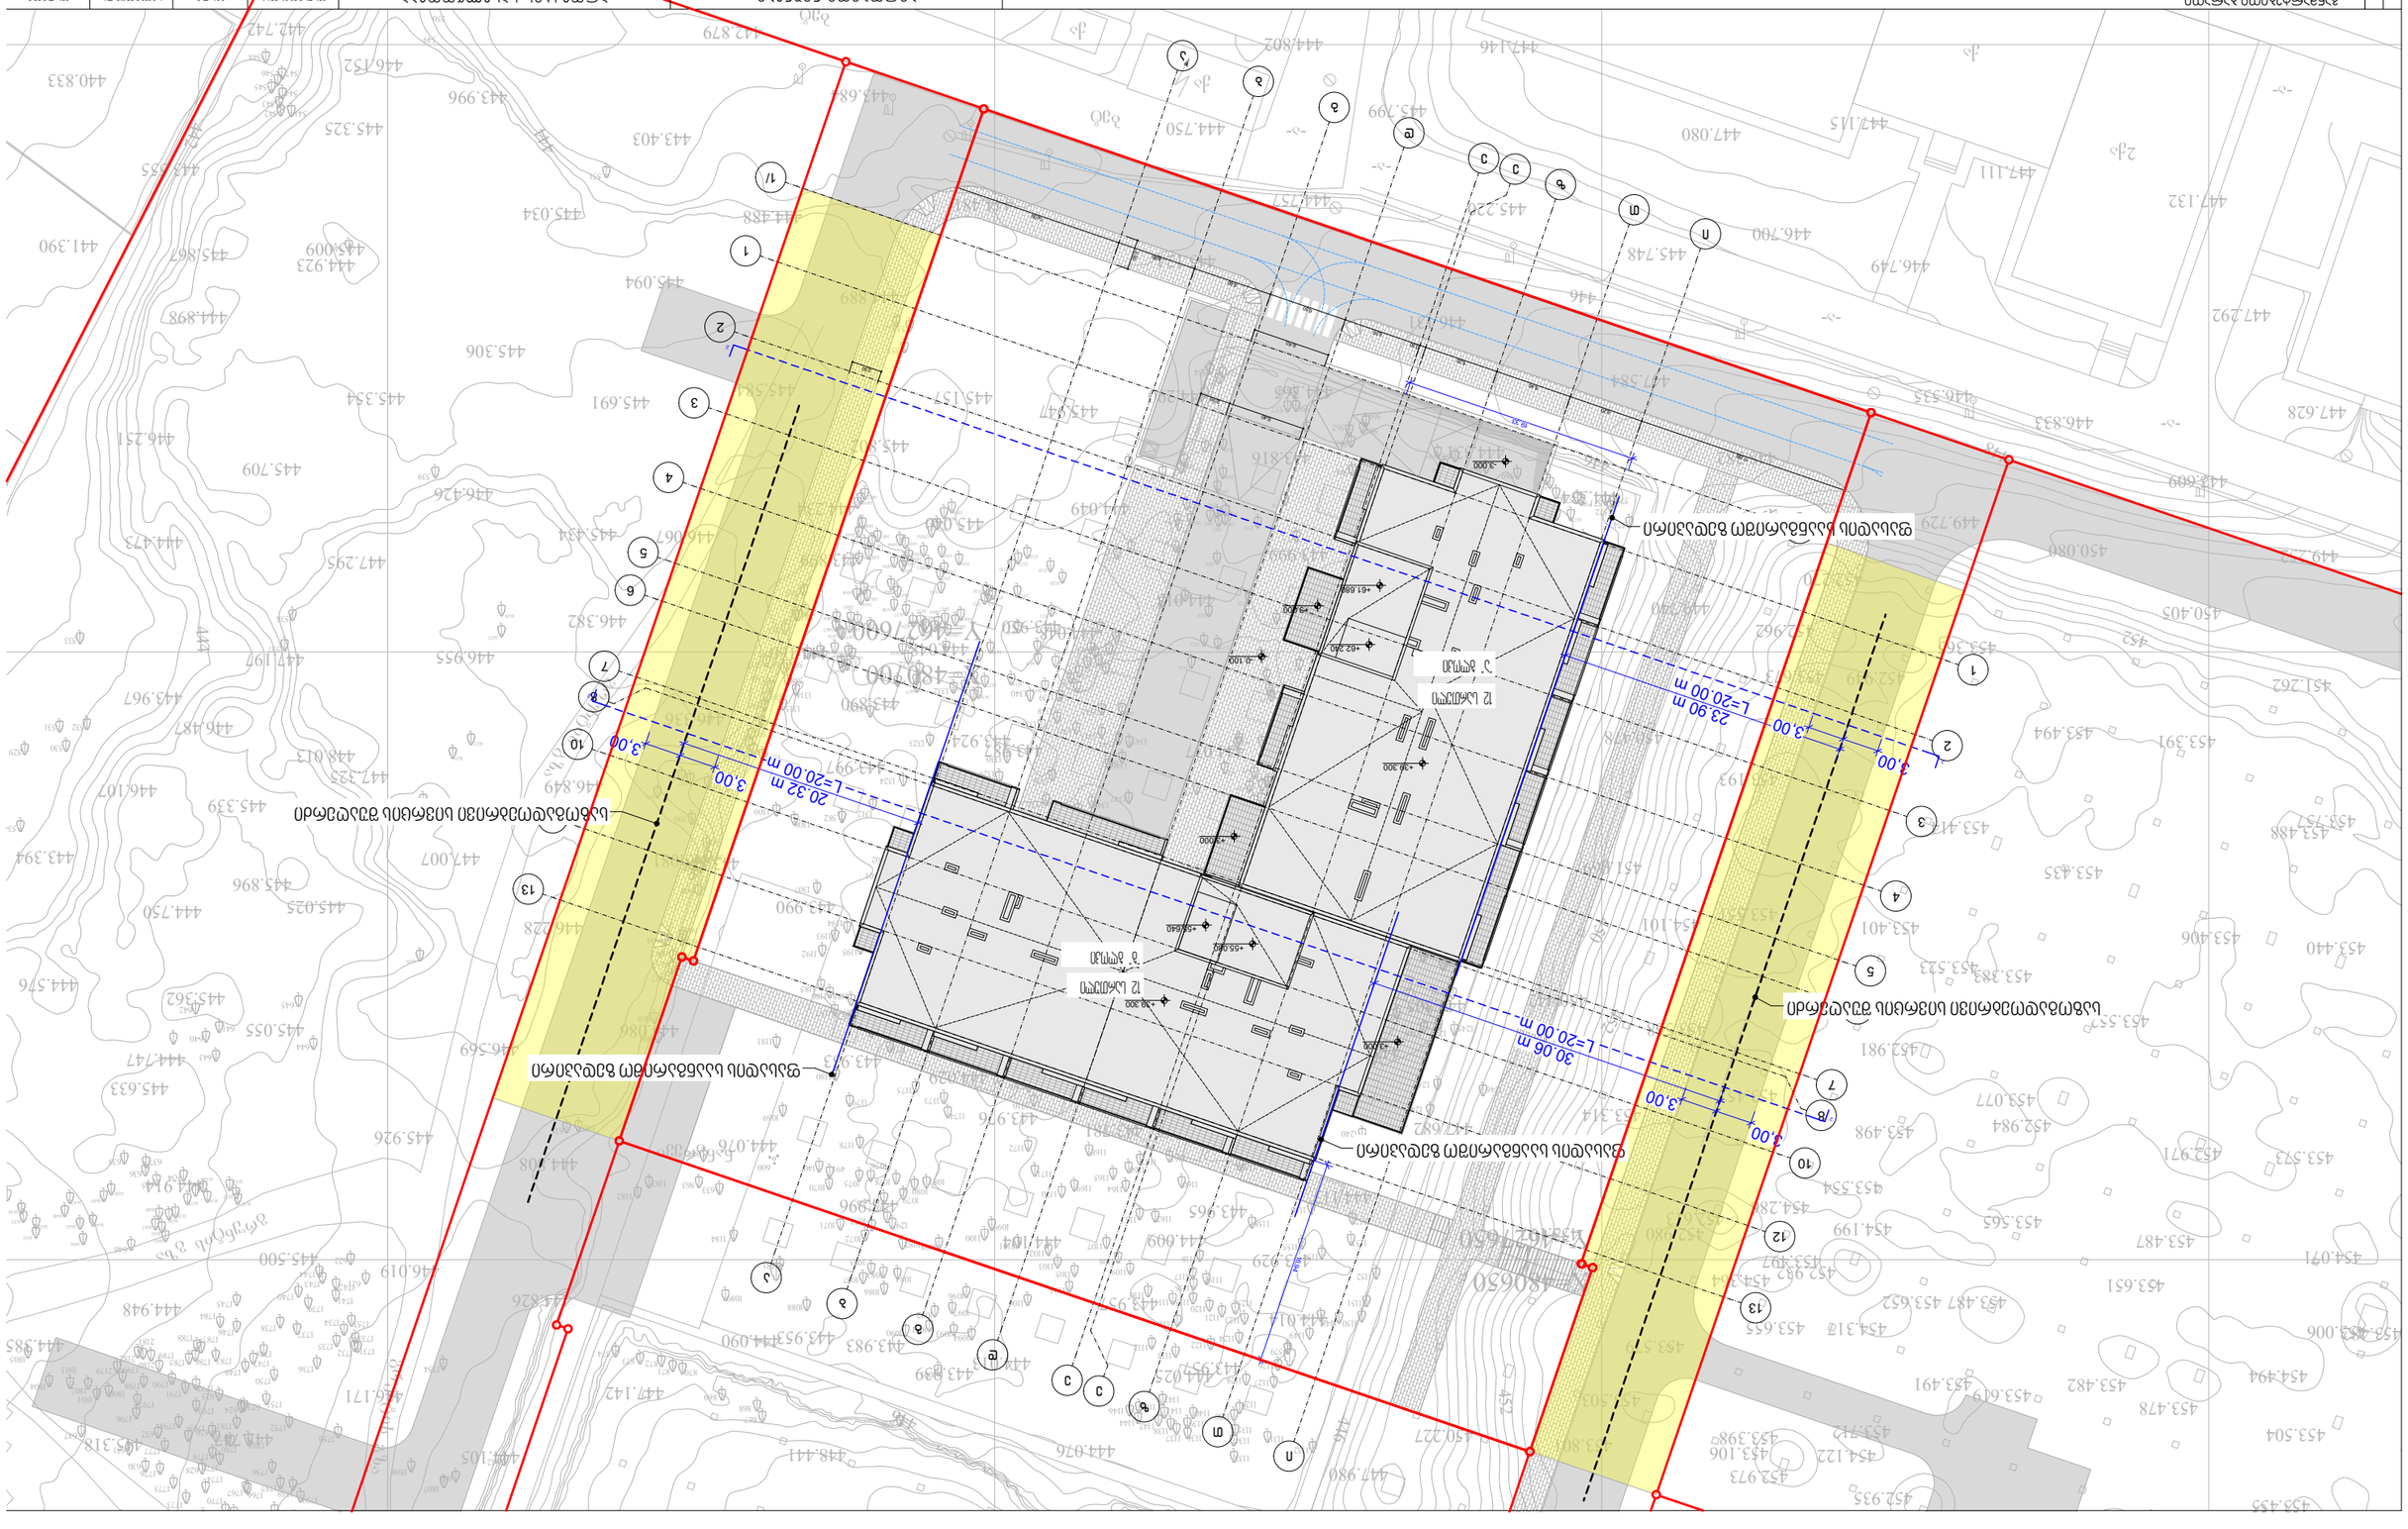



