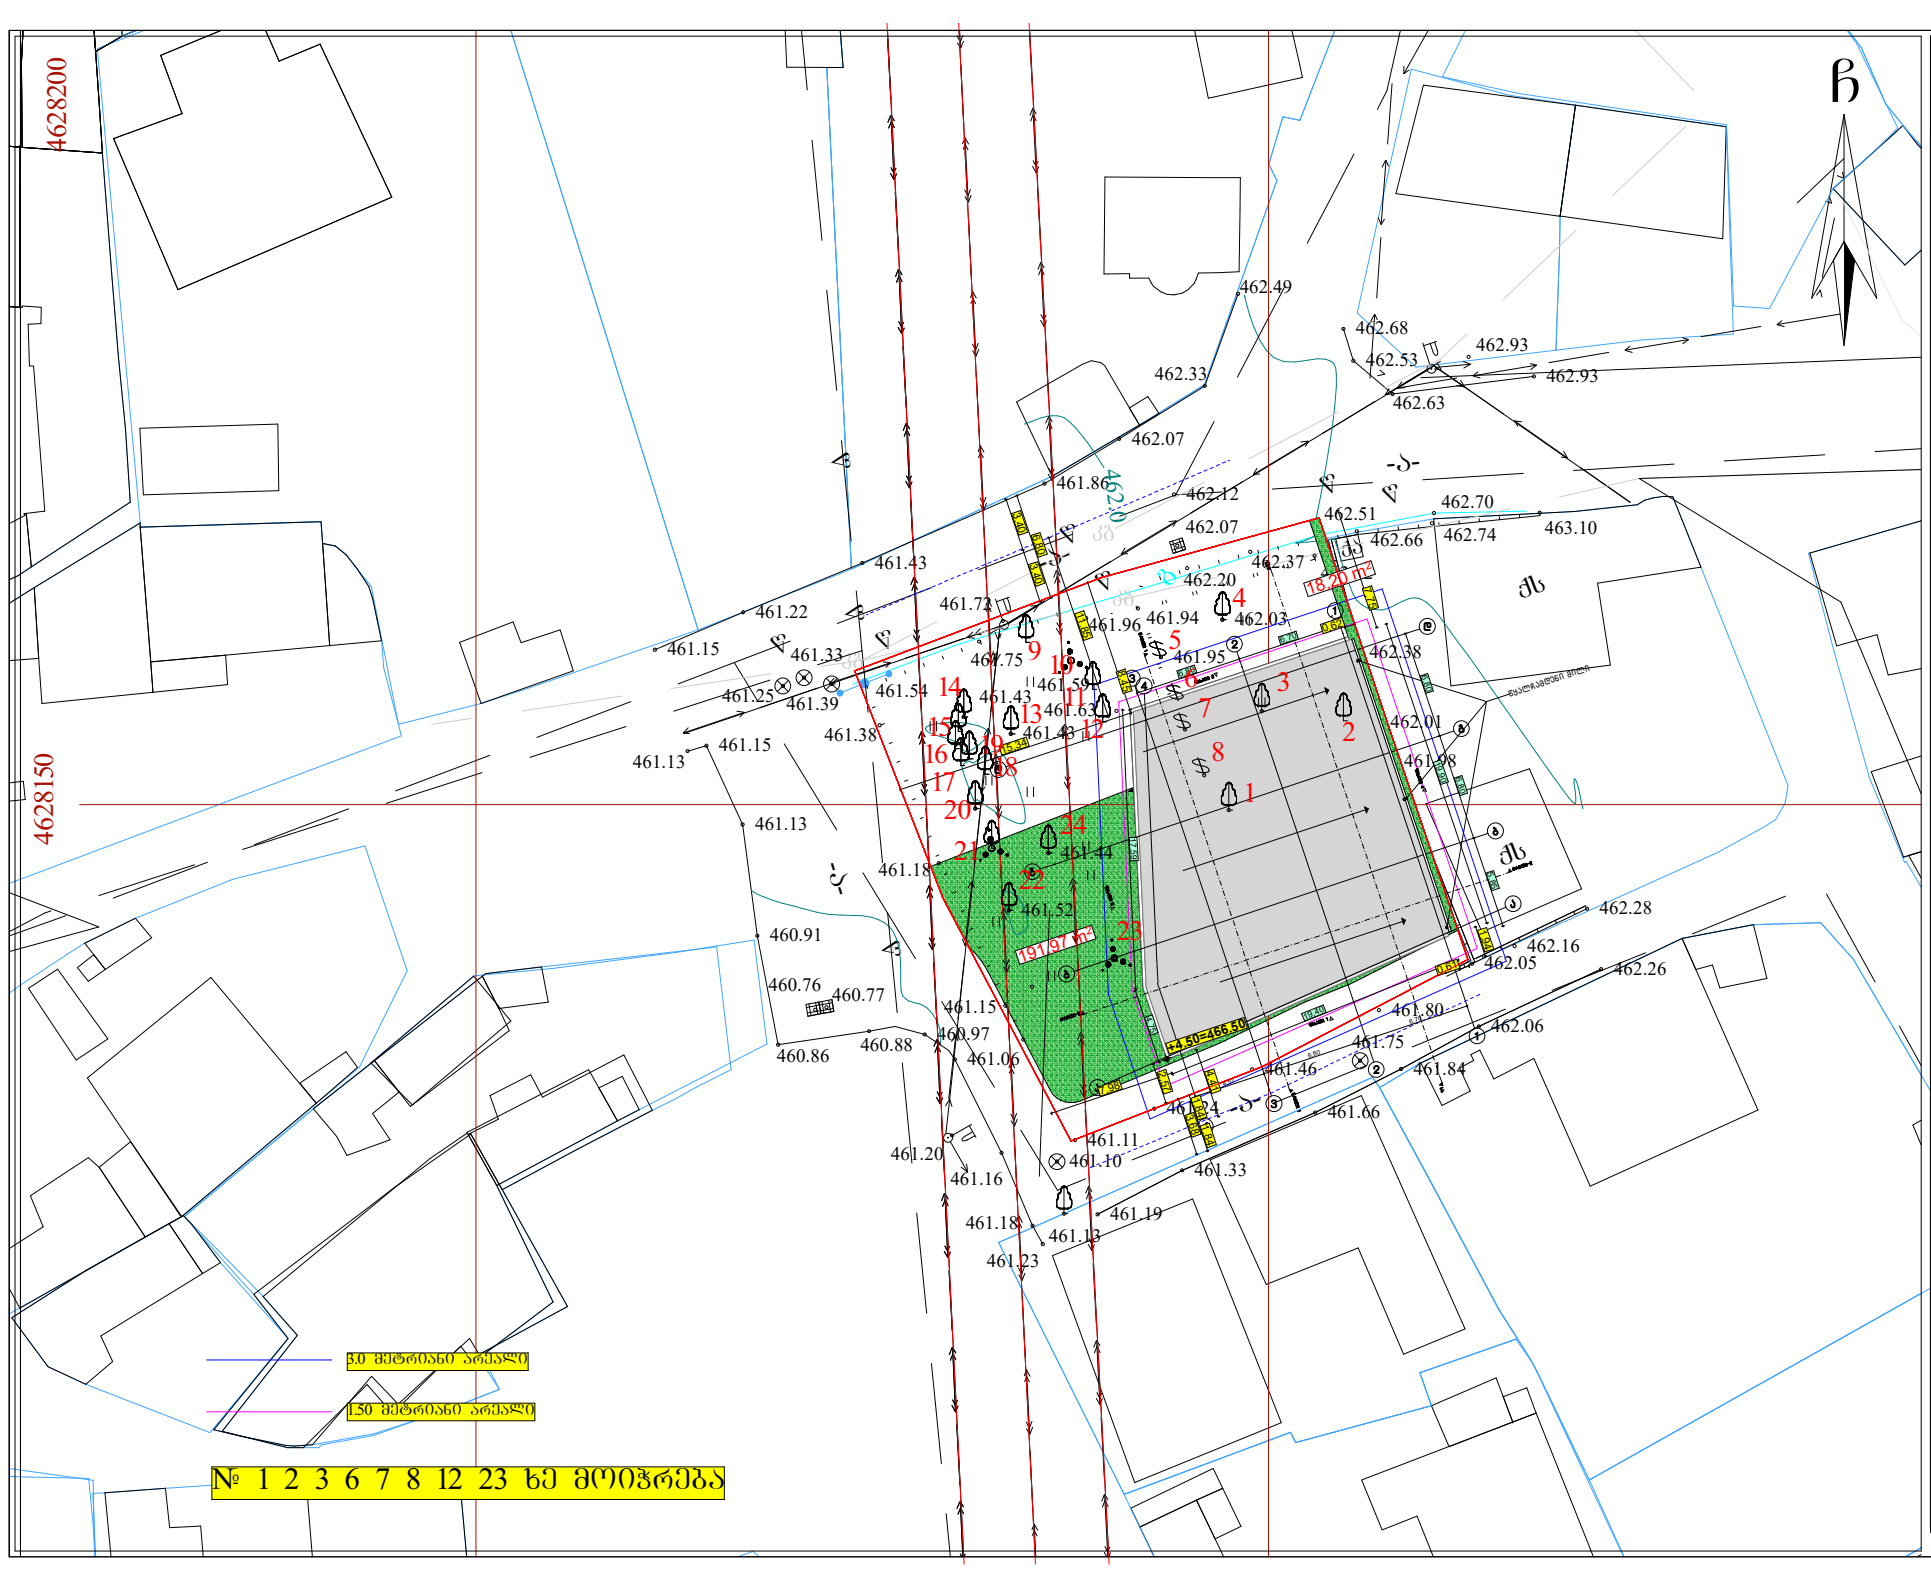


ფორმატი A-3 | თბილისი 2026წ. | ფაილის სახელი

დაკვეთა №

შენობა ნაგებობის დასახელება:

მაღაზია

მენ-ბეგმა 1 :500

ტექ მახვენებლები

პირობითი ნიშნები:

- ნაკვეთის საზღვარი
- ზრდის ხაზი
- არქიტექტურული ნიშნული

დამკვეთი : დანი ძოსაშვილი

მისამართი : ქობილისი , ვლადიმერ ჯანჯღავას ქუჩა № 27ა
ს/კ 01.11.05.016.006

თარიღი

კორექტირება

№	კორექტირება	თარიღი
1		
2		
3		
4		
5		
6		


პროექტის ორგანიზაცია

თანამდებობა	გვარი	ხელმოწერა
არქიტექტორი	დემანაძე	
შესრულა	დემანაძე	

პროექტის ლოგო	მისამართი
	ქ. თბილისი ცოტნე დადიანის 90 ტელ : 599390104

თარიღი	27.01.2026	
სტადია	ფორმატი	შეთანხმება
პროექტი	A-3	A-000

ქალაქი თბილისი, ვლადიმერ ჯანჯღავას ქუჩა, №27ა (01.11.05.016.006)
საკუთრებაში არსებული სასოფლო-სამეურნეო დანიშნულების მიწის ნაკვეთის და მისი მიმდებარე ტერიტორიის ტოპოგრაფიული

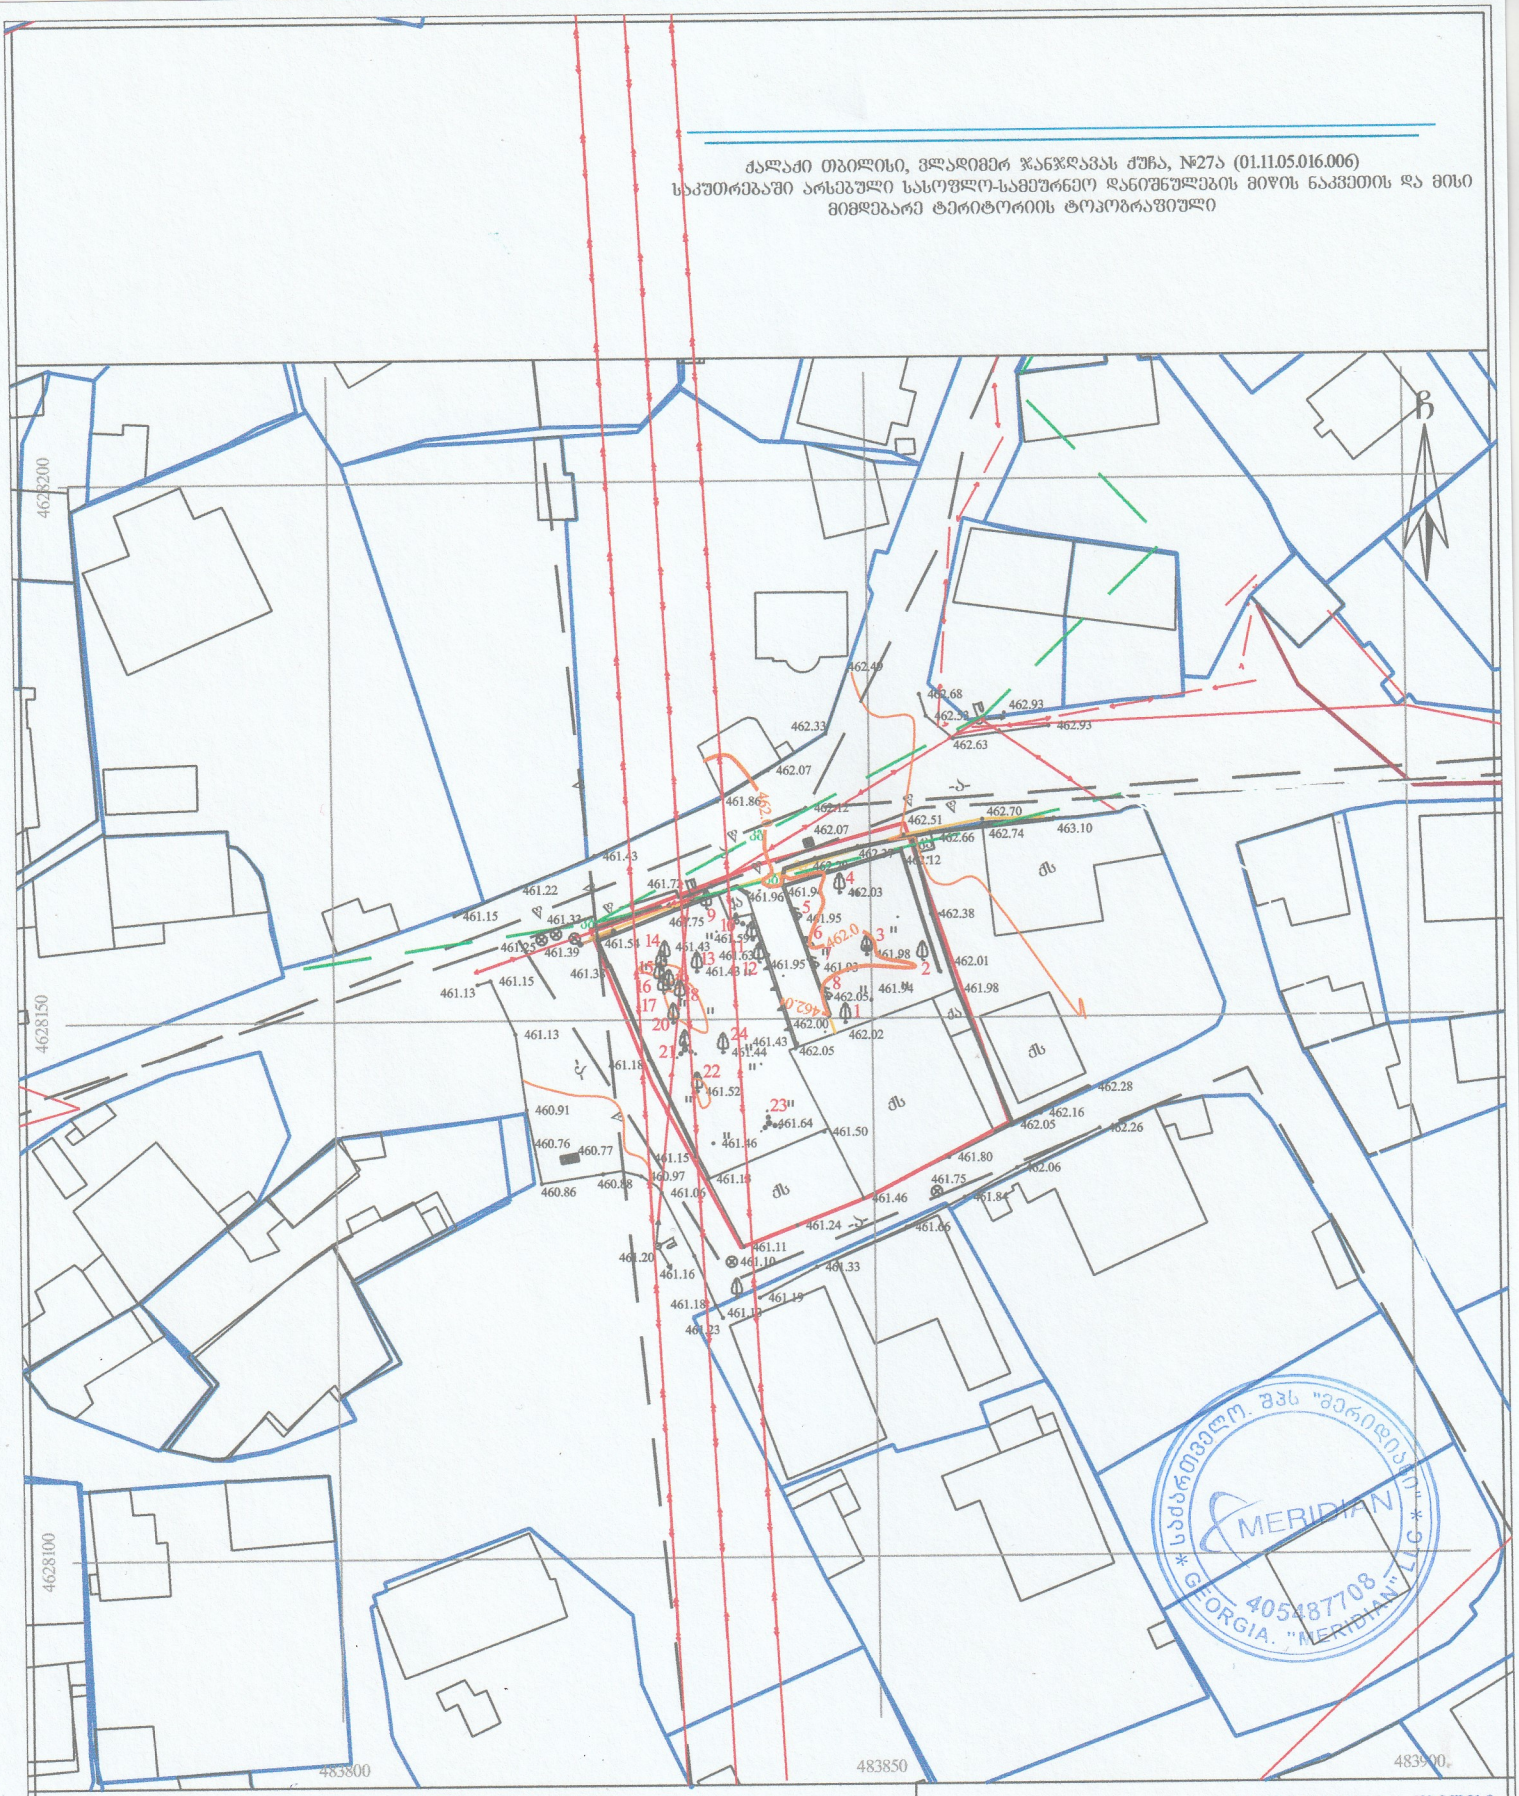
462.49
462.68
462.93
462.33
462.63
462.07
461.86
462.12
462.51
462.70
462.74
463.10
462.07
462.66
461.43
461.22
461.73
461.96
461.91
462.03
461.15
461.33
461.95
462.38
461.54
461.43
461.59
461.39
461.63
461.95
462.01
461.37
461.48
461.98
461.13
461.15
462.05
461.94
462.00
462.02
461.98
461.13
461.43
462.05
461.18
461.44
461.52
462.28
462.16
460.91
461.64
461.50
462.05
462.26
460.76
460.77
461.46
461.80
461.15
460.97
461.18
462.06
460.86
460.88
461.06
461.75
461.46
461.84
461.24
461.06
461.11
461.20
461.10
461.33
461.16
461.19
461.18
461.23
462.00
