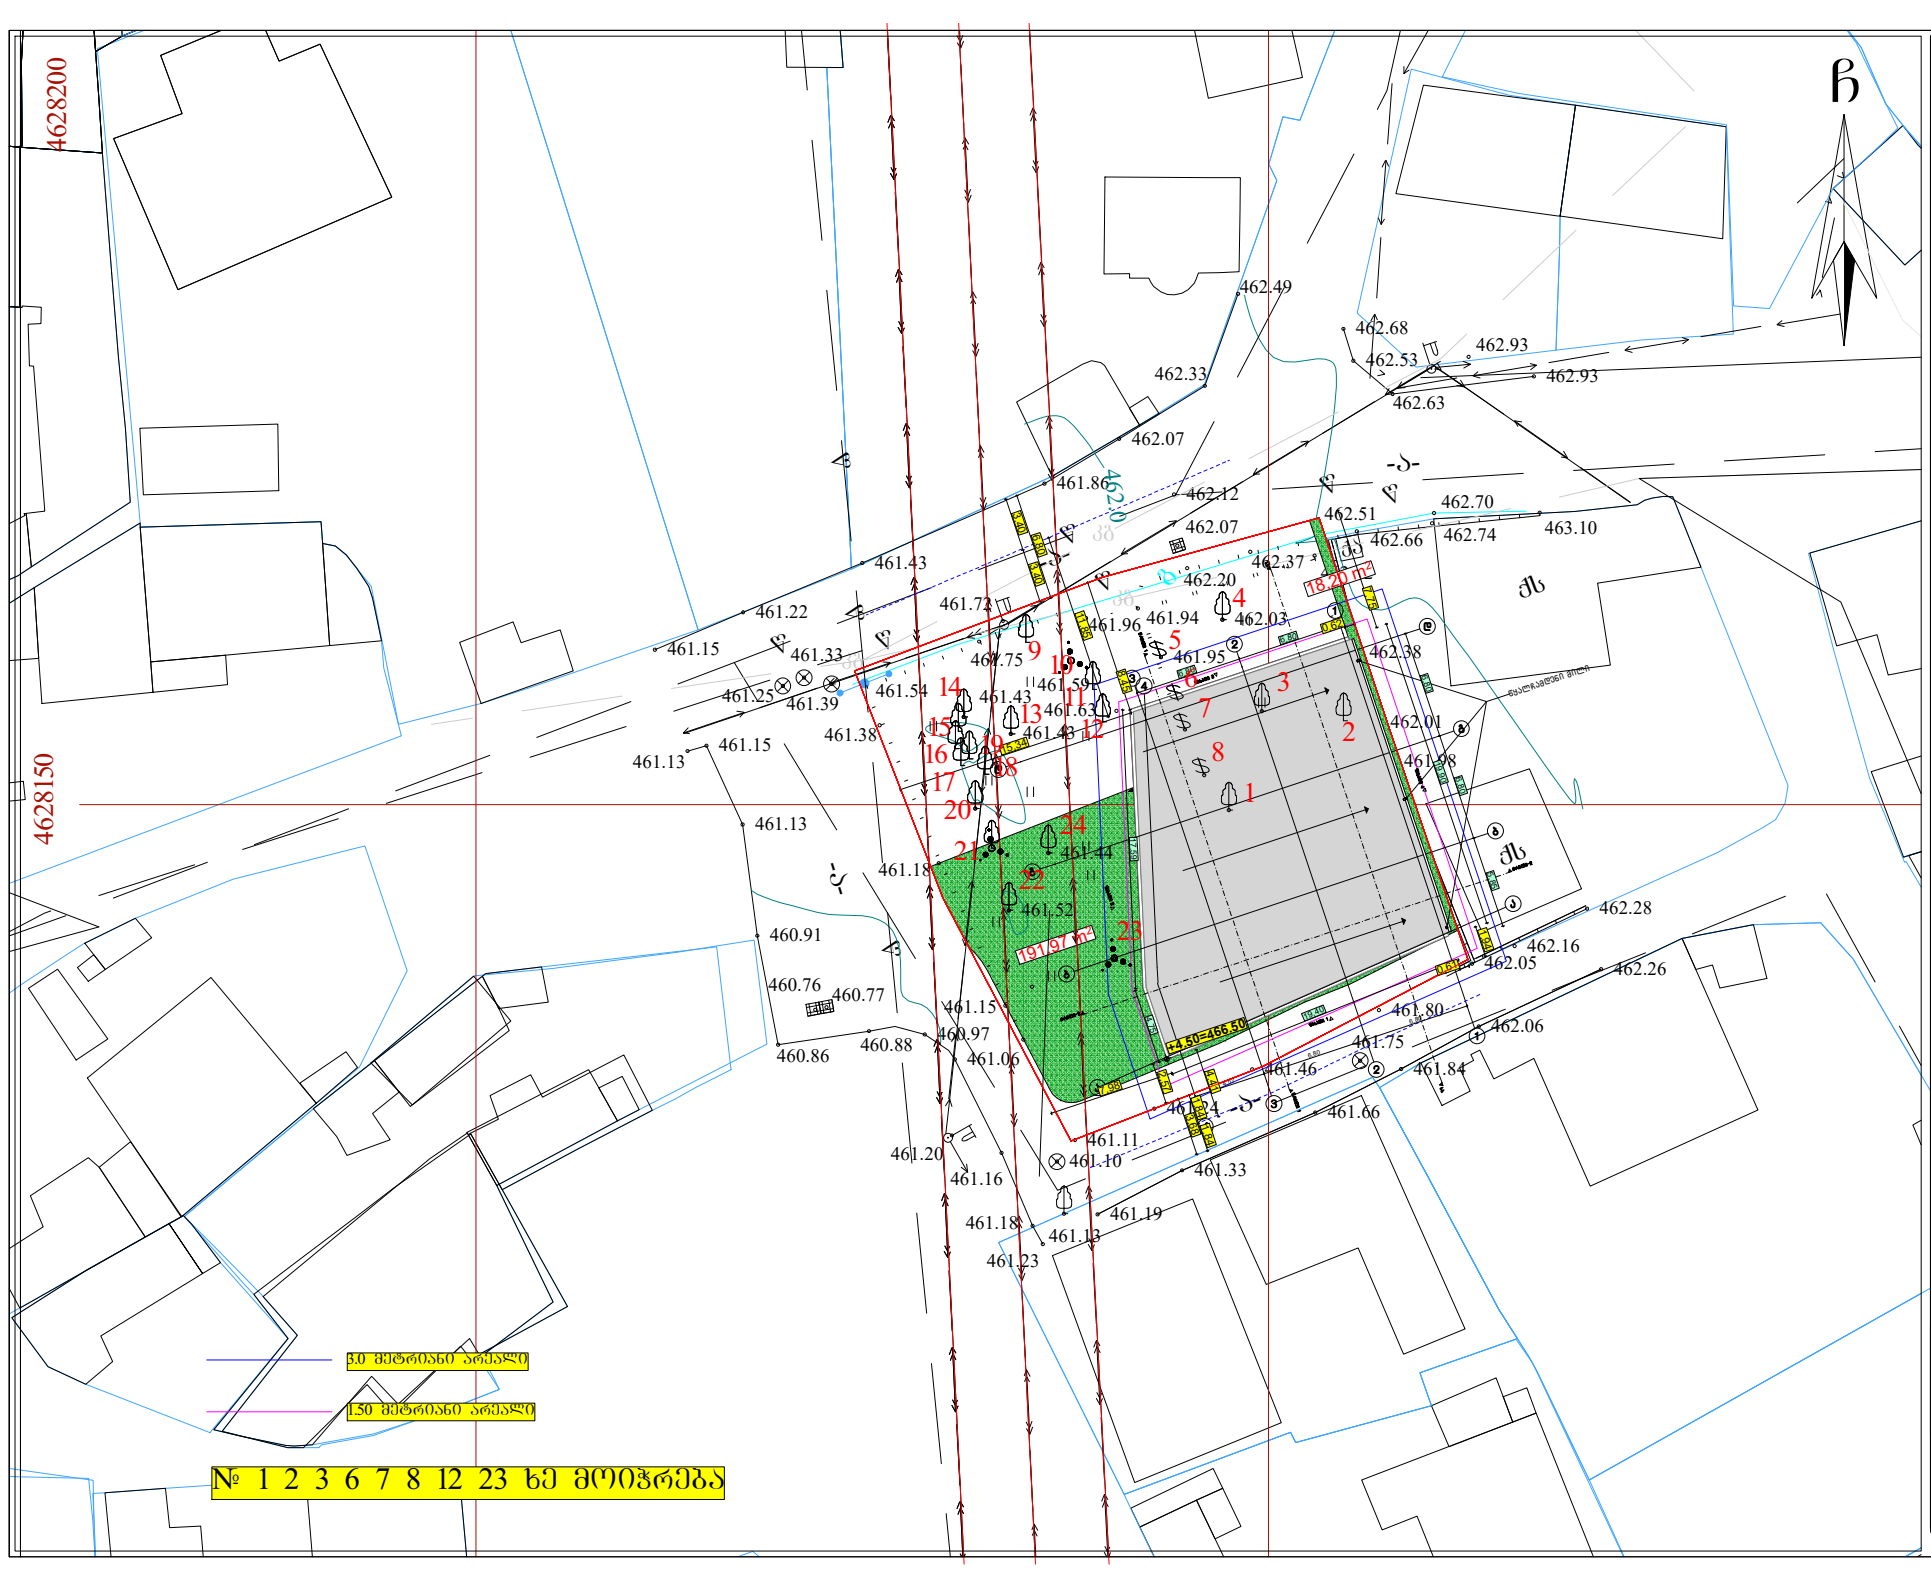


ფორმატი A-3 | თბილისი 2026წ. | ფაილის სახელი

დაკვეთა №

შენობა ნაგებობის დანიშნულება:

მაღაზია

მენ-გეგმა 1 :500

ტექ მაჩვენებლები

პირობითი ნიშნები:

- ნაკვეთის საზღვარი
- ჭრილის ხაზი
- არქიტექტურული ნიშნული

დამკვეთი : დანი ძოსაშვილი

მისამართი : ქ.თბილისი , ვლადიმერ ჯანჯღავას ქუჩა № 27ა
ს/კ 01.11.05.016.006

თარიღი

კორექტირება

№	კორექტირება	თარიღი
1		
2		
3		
4		
5		
6		


საპროექტო ორგანიზაცია

თანამდებობა	გვარი	ხელმოწერა
არქიტექტორი	დ.დანაძე	
შესრულა	დ.დანაძე	

საპროექტო ლოგო	მისამართი
	ქ. თბილისი ცოდნიანის 90 ტელ : 599390104

თარიღი	27.01.2026	
სტადია	ფორმატი	შეთანხმება
პროექტი	A-3	A-000

ქალაქი თბილისი, ვლადიმერ ჯანჯღავას ქუჩა, №27ა (01.11.05.016.006)
საკუთრებაში არსებული სასოფლო-სამეურნეო დანიშნულების მიწის ნაკვეთის და მისი მიმდებარე ტერიტორიის ტოპოგრაფიული

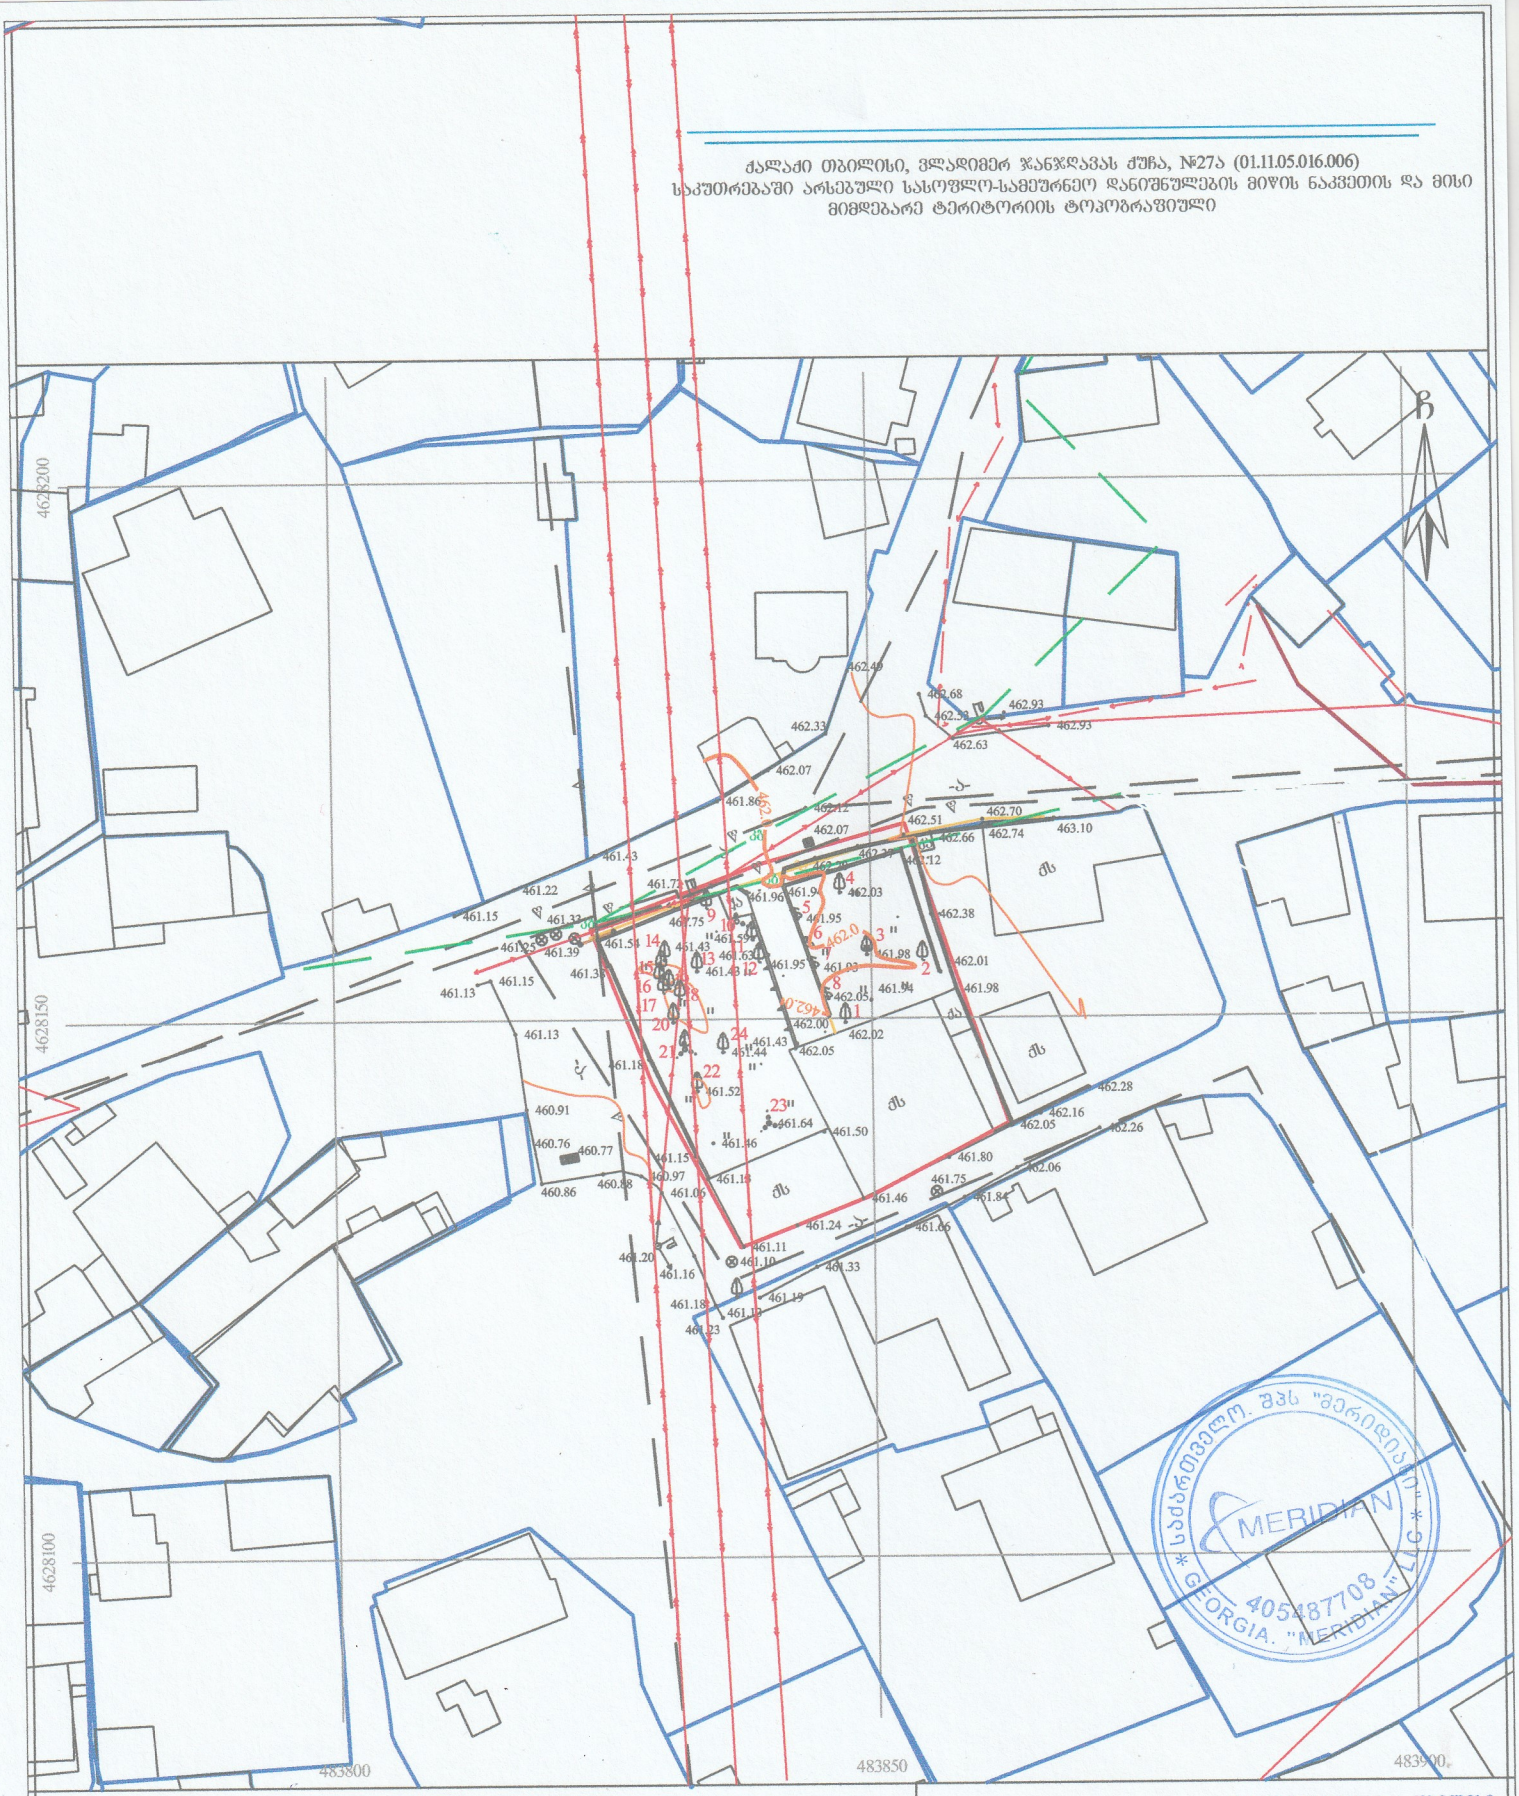
462.49
462.68
462.93
462.33
462.63
462.07
461.86
462.12
462.51
462.70
462.74
463.10
462.07
462.66
461.43
461.22
461.73
461.96
461.91
462.03
461.15
461.33
461.95
462.38
461.54
461.43
461.59
461.39
461.63
461.95
462.01
461.37
461.48
461.98
461.13
461.15
462.05
461.94
462.00
462.02
461.98
461.13
461.43
462.05
461.18
461.44
461.52
462.28
462.16
460.91
461.64
461.50
462.05
462.26
460.76
460.77
461.46
461.80
461.15
460.97
461.18
462.06
460.86
460.88
461.06
461.75
461.46
461.84
461.24
461.06
461.11
461.20
461.10
461.33
461.16
461.19
461.18
461.23
462.00
462.40
462.20
