






±0.00=451.0


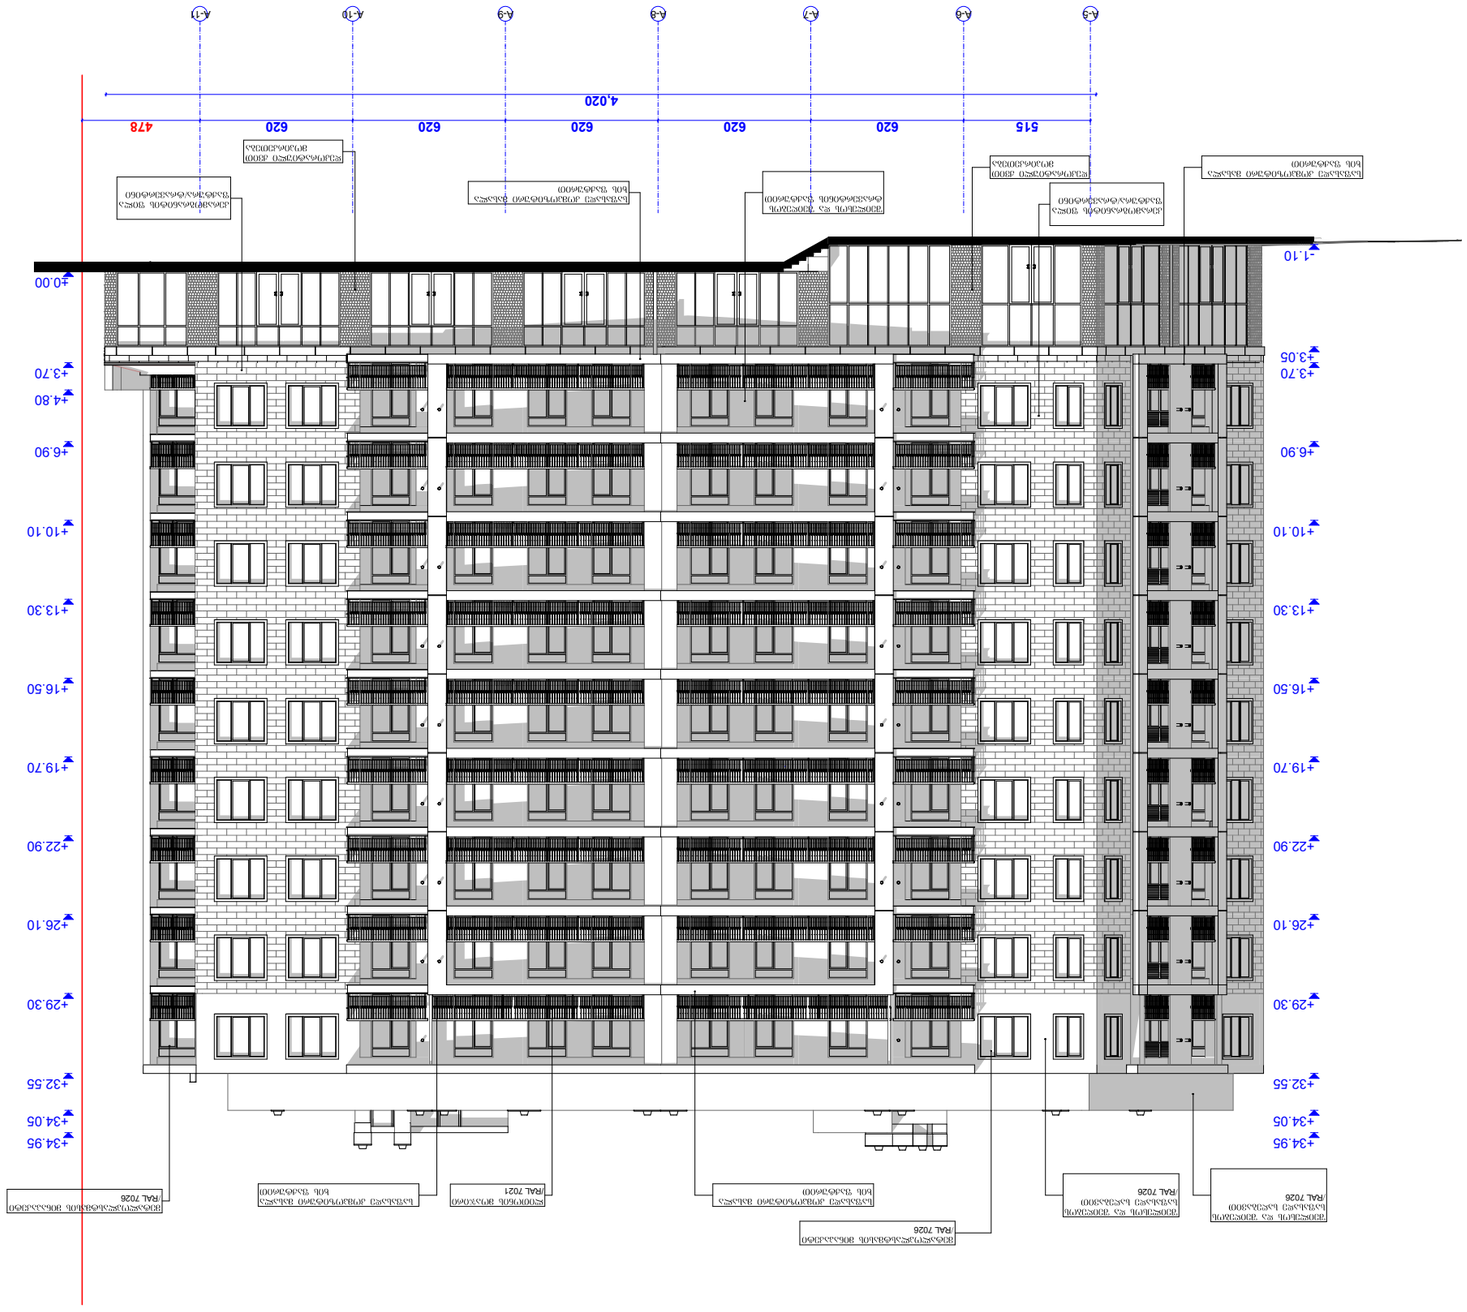

ფასადის ფარდი ვენტილირებადი სისტემა	
სანიაღვრე ნაგებობა (ნაწილობრივ მიწისქვეშა) 451.0	
±0.00=451.0	
CLIENT	შპს „ფიზიკი ჯიმი"
პროექტის დასახელება PROJECT	მრავალფუნქციური კომპლექსის მშენებლობა „ა" ბლოკი
ობიექტის მისამართი ADDRESS	ქ. თბილისი, ვაკის რაიონი, ბესიკის ქუჩა №8
ტექნიკური ზედამხედველი	ბაქრაძე
დამკვეთი	ბაქრაძე
ავტორი	ა.მიქელაძე
ფურცლის დასახელება	ფასადი 1-10
ფურცლის ნომერი	ა.მიქელაძე
	შ.პ. „ფიზიკი ჯიმი"
მასშტაბი SCALE	თარიღი DATE OF ISSUE
1:250	ნახატის No. DRWG.
ფურცლის ჯამური რაოდენობა A-11–A-7	
ობიექტის STAGE	ფურც. PAGES სულ ALL
პროექტის No.	

ფასადის ფარდი ვენტილირებადი სისტემა	
სანიაღვრე ნაგებობა (ნაწილობრივ მიწისქვეშა) 451.0	
±0.00=451.0	
CLIENT	შპს „ფიზიკი ჯიმი"
პროექტის დასახელება PROJECT	მრავალფუნქციური კომპლექსის მშენებლობა „ა" ბლოკი
ობიექტის მისამართი ADDRESS	ქ. თბილისი, ვაკის რაიონი, ბესიკის ქუჩა №8
ტექნიკური ზედამხედველი	ბაქრაძე
დამკვეთი	ბაქრაძე
ავტორი	ა.მიქელაძე
ფურცლის დასახელება	ფასადი 1-10
ფურცლის ნომერი	ა.მიქელაძე
	შ.პ. „ფიზიკი ჯიმი"
მასშტაბი SCALE	თარიღი DATE OF ISSUE
1:250	ნახატის No. DRWG.
ფურცლის ჯამური რაოდენობა A-11–A-7	
ობიექტის STAGE	ფურც. PAGES სულ ALL
პროექტის No.	

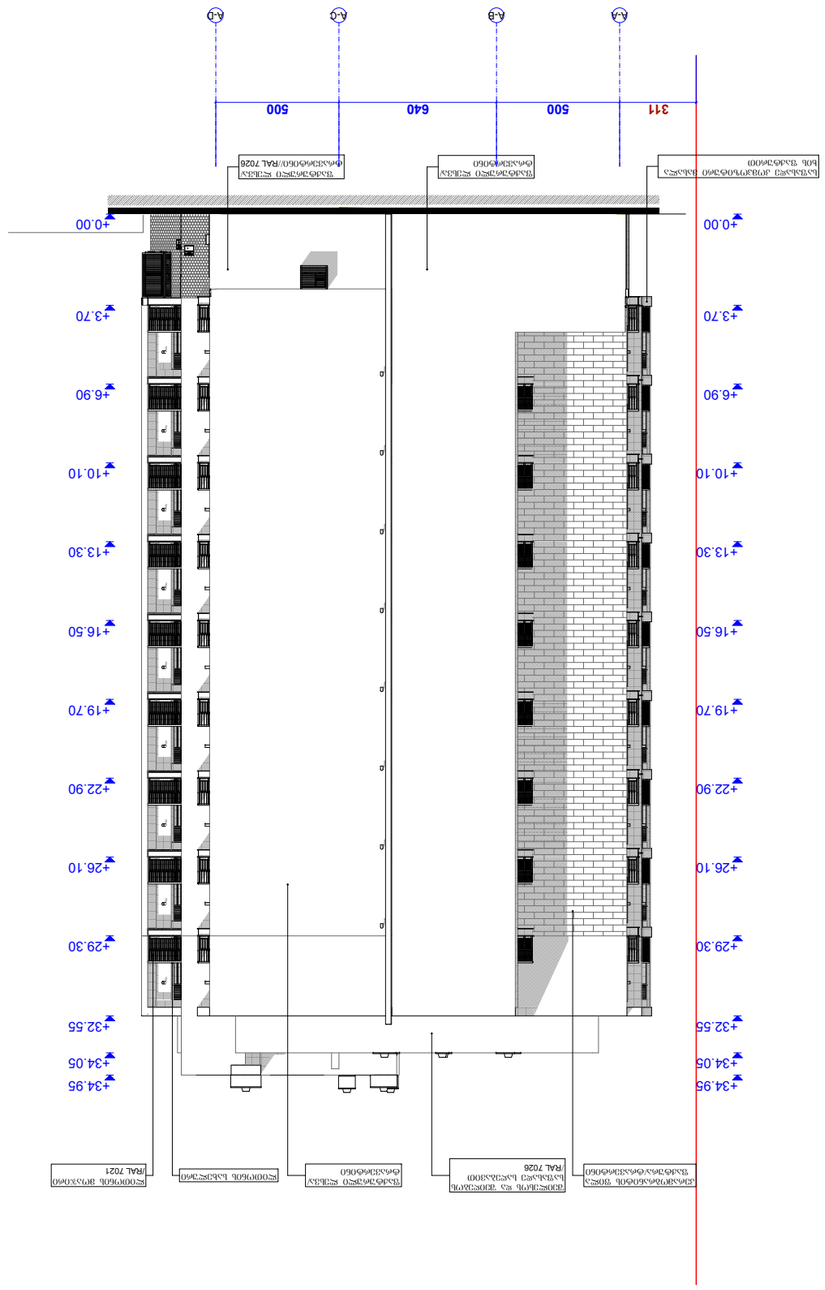





