საქართველო
ქალაქი თბილისი

ქუჩა მაისურაძე №9 (ს/კ 01.19.19.001.004),
შპს "თიბისი ენერჯის" (პ/ნ: 205129617) საკუთრებაში არსებული 4864კვ.მ. არასასოფლო-სამეურნეო დანიშნულების მიწის ნაკვეთის და მისი მიმდებარე ტერიტორიის ტოპოგრაფიული

გეგმა

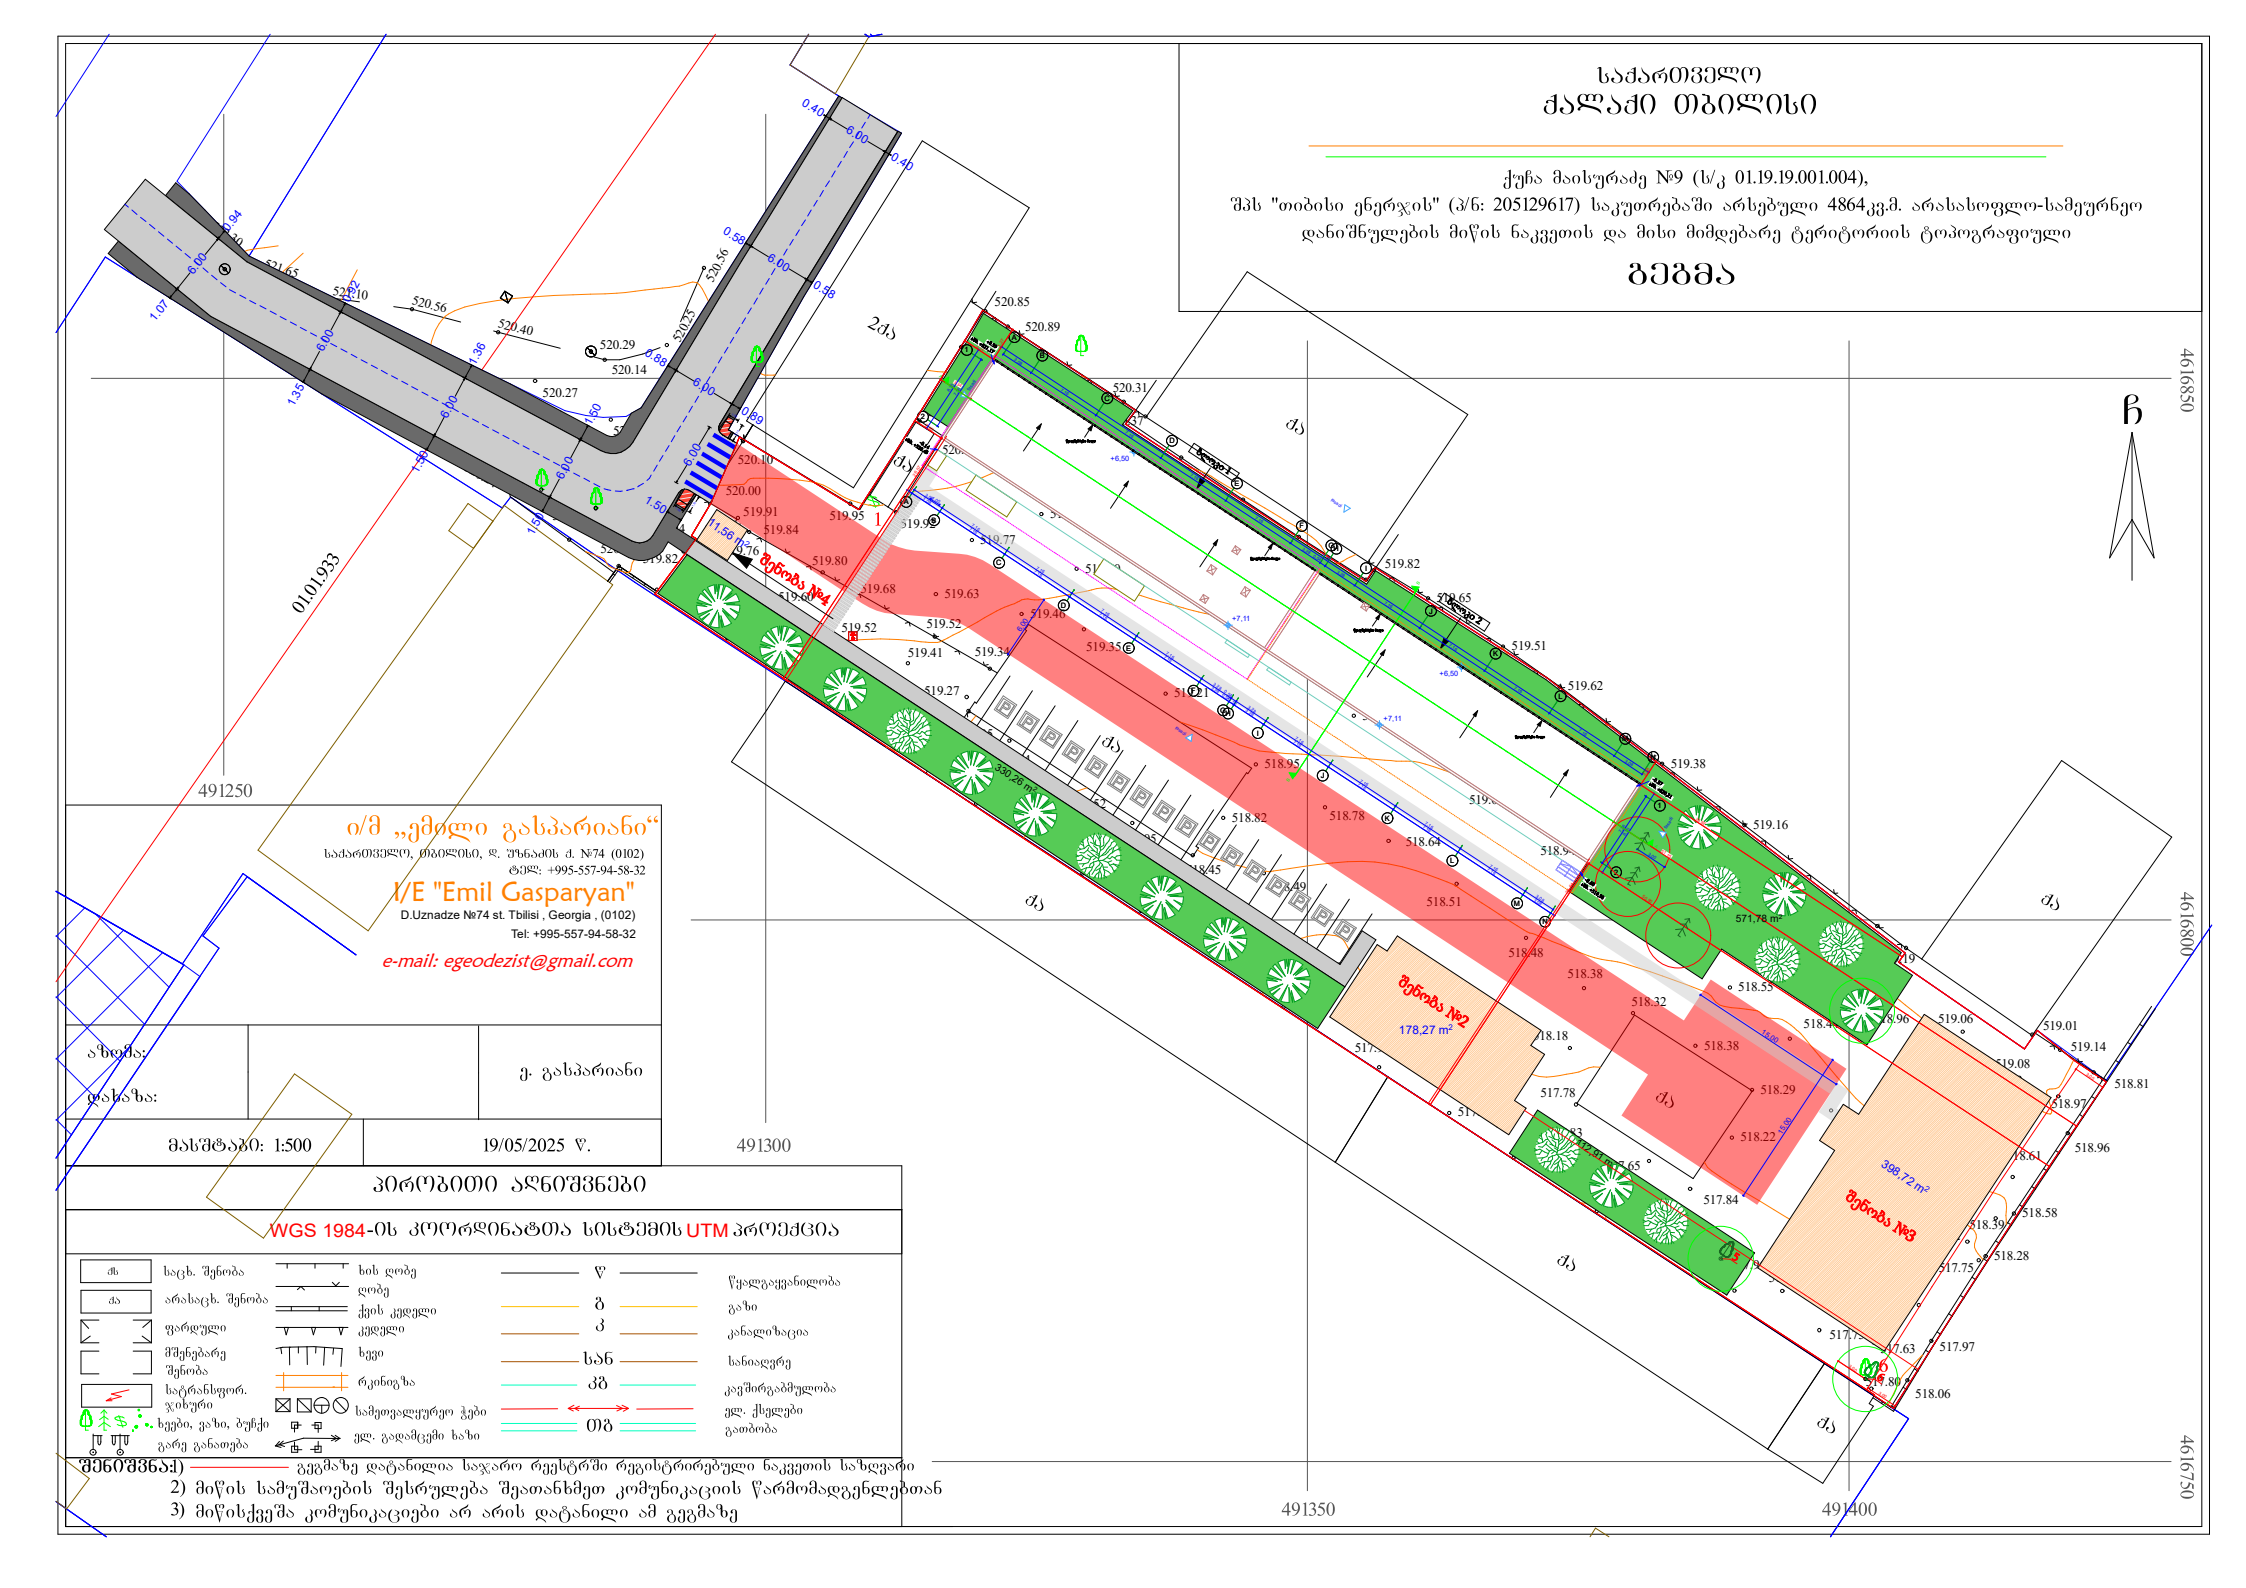

ი/მ „ემილი გასპარიანი“
საქართველო, თბილისი, დ. უზნაძის ქ. №74 (0102)
ტელ: +995-557-94-58-32

I/E "Emil Gasparyan"
D.Uznadze №74 st. Tbilisi , Georgia , (0102)
Tel: +995-557-94-58-32
e-mail: egeodezist@gmail.com

ავტორი:		ე. გასპარიანი
დახაზა:		
მასშტაბი: 1:500	19/05/2025 წ.	

პირობითი აღნიშვნები

WGS 1984-ის კოორდინატთა სისტემის UTM პროექცია

საცხ. შენობა	ხის ღობე	წ	წყალგაყვანილობა
არასაცხ. შენობა	ღობე	გ	გაზი
ფარდული	ქვის კედელი	კ	კანალიზაცია
მშენებარე შენობა	კედელი	სან	სანაღვრე
საბრანსფორ. ჯიხური	ხევი	კშ	კავშირგაბმულობა
ხეები, ვაზი, ბუჩქი	რკინიგზა		ელ. ქსელები
გარე განათება	სამეთვალყურეო ჭები		გათბობა
	ელ. გადამცემი ხაზი		

შენიშვნა:
1) ——— გეგმაზე დატანილია საჯარო რეესტრში რეგისტრირებული ნაკვეთის სახღვარი
2) მიწის სამუშაოების შესრულება შეათანხმეთ კომუნიკაციის წარმომადგენლებთან
3) მიწისქვეშა კომუნიკაციები არ არის დატანილი ამ გეგმაზე