ქონების ადგილმდებარეობის ნახაზი

საკადასტრო კოდის ფრაგმენტი:	81.08.19.589
ფართობი:	8500 კ.მ.
ნახაზის მასშტაბი:	1:500
ზომა:	07/09/2024

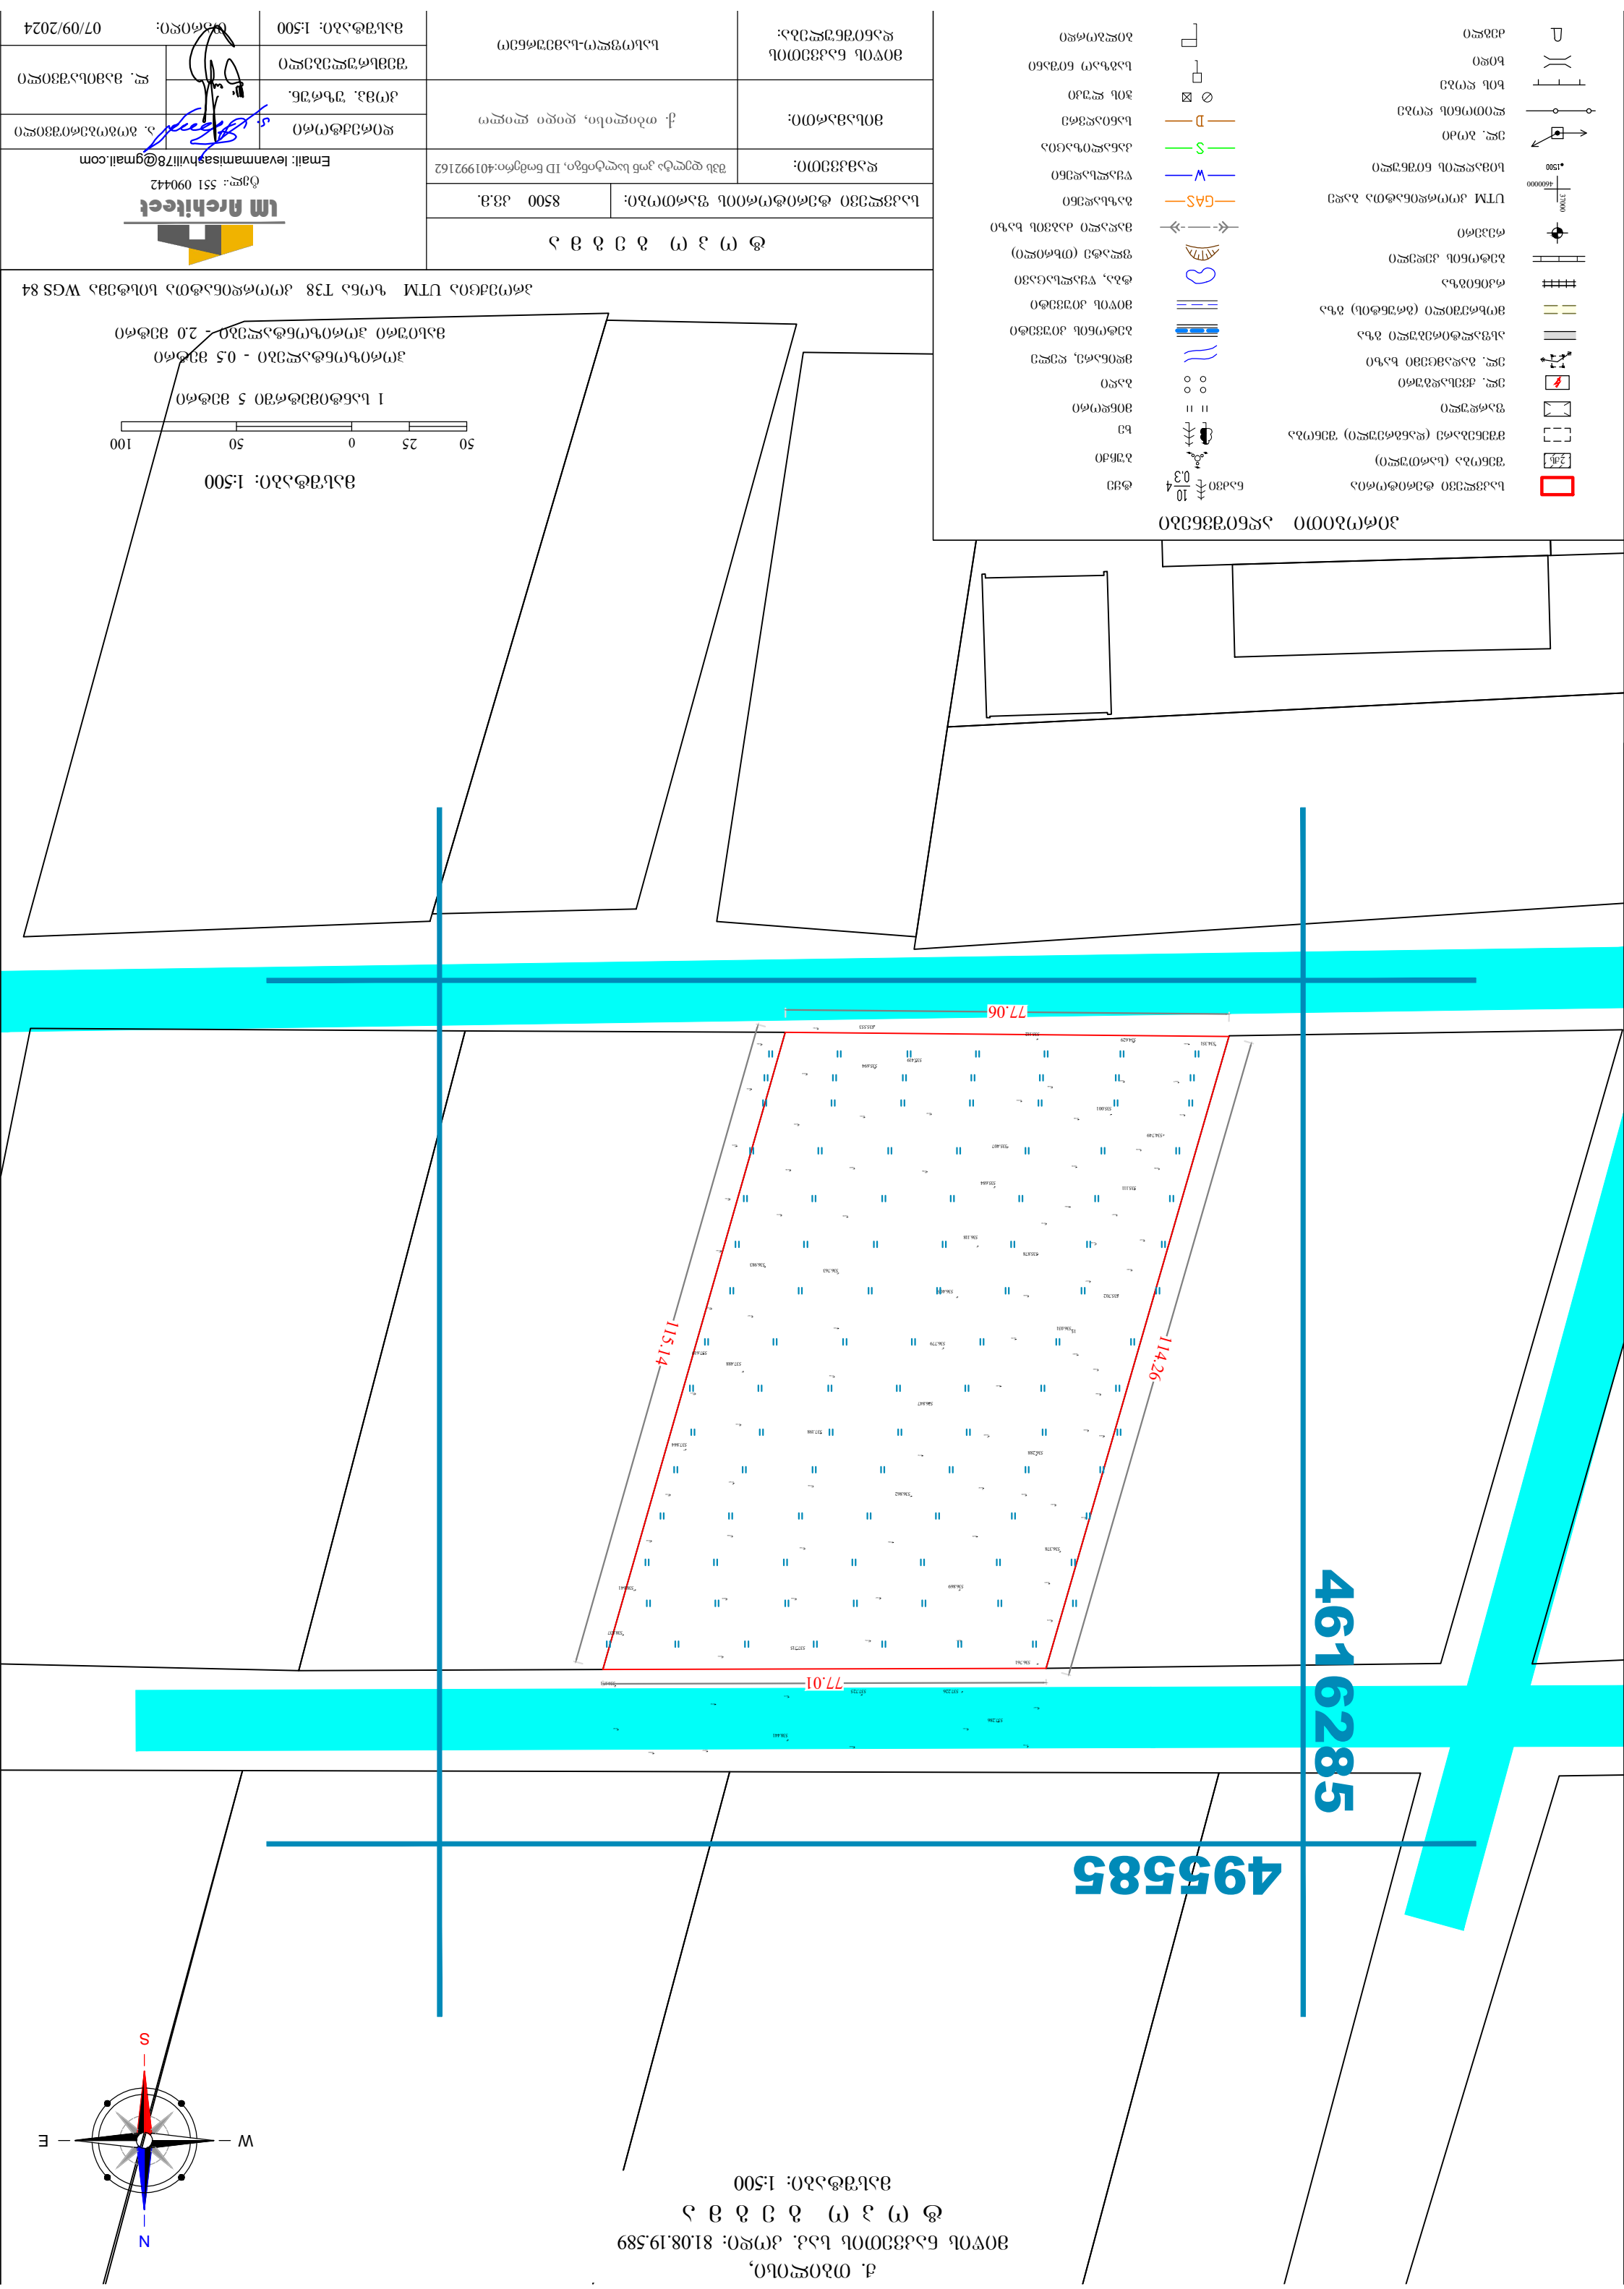





ქონების საზღვრის ზომები

ჩრდილოეთი	77.06 მ.
აღმოსავლეთი	115.14 მ.
სამხრეთი	77.01 მ.
დასავლეთი	114.26 მ.

ნახაზის ავტორი

ორგანიზაცია:	LM Architect
ტელეფონი:	551 090442
ელ. ფოსტა:	levanmamisashvili78@gmail.com
ხელმოწერა:	

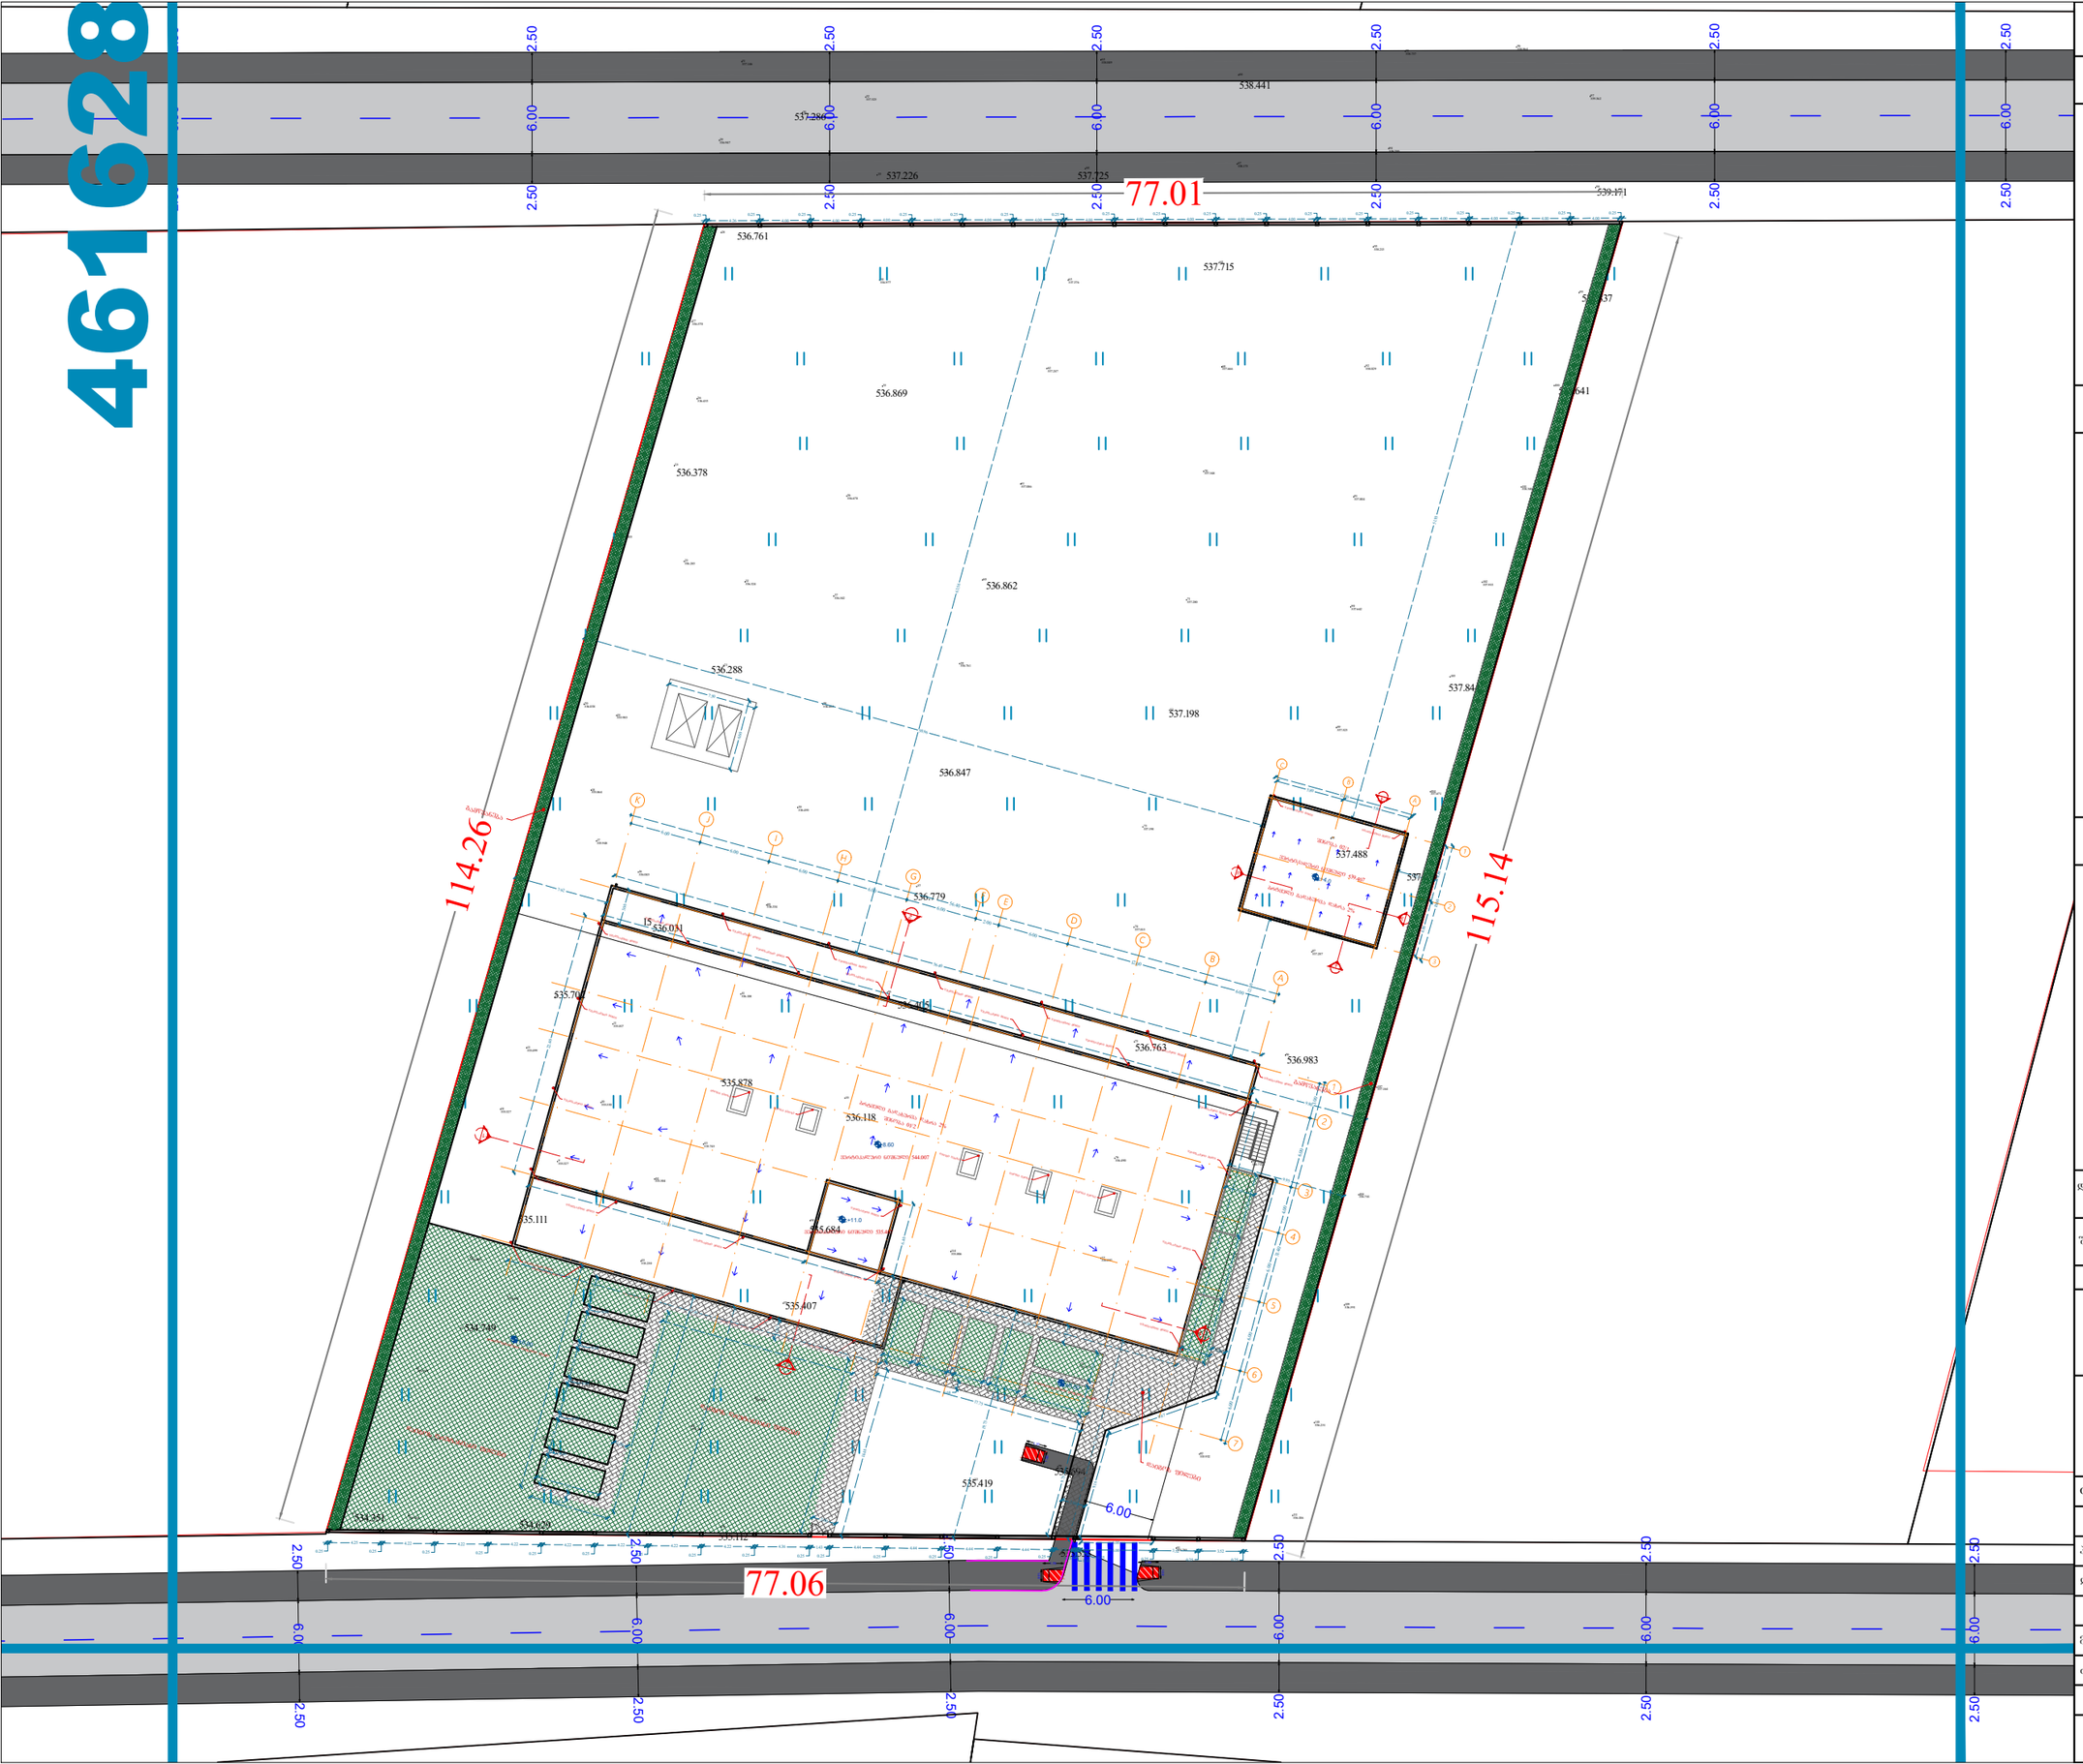

თბილისი 2026 წ.	
დაკვეთა №	

ექსპლიკაცია:

- მოცემულია თავად ნახაზზე

პირობითი ნიშნები

ნაკვეთის საზღვარი

გრ ხაზი უკანა ეზოსთვის

შენიშვნები:

1. ნახაზზე საპროექტო შენობის ნული შეესაბამება აბსოლუტურ ნიშნულს - 535.407
ნახაზზე ზომები მოცემულია მეტრებში

3. ნახაზის ქვედა ცვლილება მშენებლობისას შეთანხმებული უნდა იყოს პროექტის ავტორთან

4. ფასადზე აღლებადი მასალები დამუშავდეს ხანძარსაწინააღმდეგო ხსნარით

დამკვეთი შპს დელტა კონსალტინგი	
შეთანხმებულია დამკვეთთან	

პროექტის სახელწოდება

შპს დელტა კონსალტინგი -ის
საწყობის კორექტირების პროექტი მის.: ქ. თბილისი, დიდი ლილო

ნაკვეთის კოდი: **81.08.19.589**	ელ-ფოსტა: levanmamisashvili78@gmail.com

თანამდებობა	გვარი	ხელმოწერა	თარიღი
პროექტის ავტორი	ლ. მამისაშვილი		22/05/2026
დაამუშავა			22/05/2026

მასშტაბი	1:500
თარიღი	22/05/2026

გენგეგმა

სტადია	შენობის კლასი
პროექტი	III