001 გენერალური გეგმა

1:5000

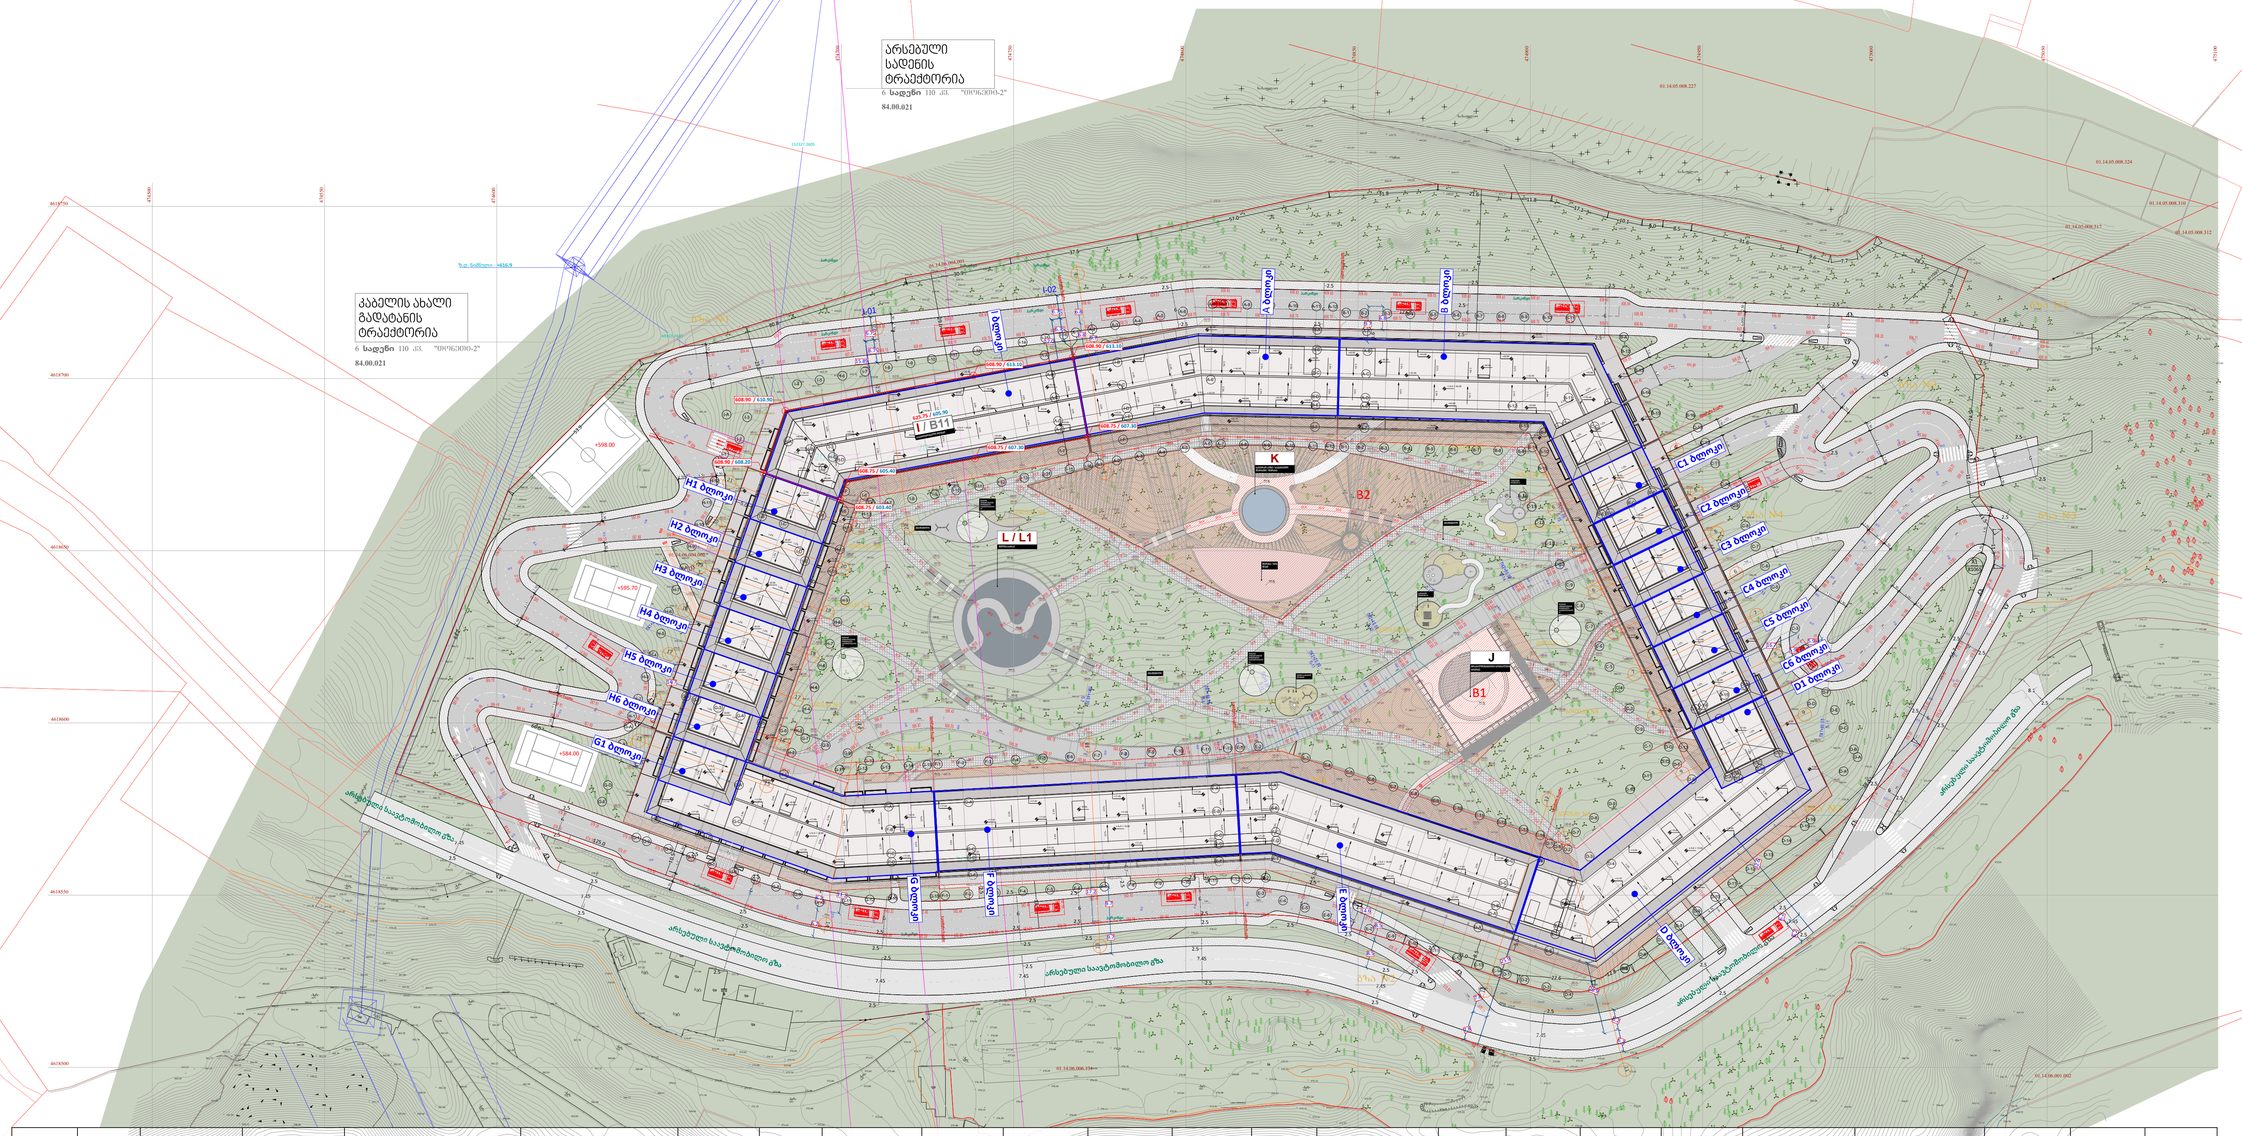
არსებული საავტომობილო გზა
არსებული საავტომობილო გზა
არსებული საავტომობილო გზა
არსებული საავტომობილო გზა
A ბლოკი
B ბლოკი
C1 ბლოკი
C2 ბლოკი
C3 ბლოკი
C4 ბლოკი
C5 ბლოკი
C6 ბლოკი
D1 ბლოკი
D ბლოკი
E ბლოკი
F ბლოკი
G ბლოკი
G1 ბლოკი
H1 ბლოკი
H2 ბლოკი
H3 ბლოკი
H4 ბლოკი
H5 ბლოკი
H6 ბლოკი
I / B11
I-01
I-02
J
B1
K
B2
L / L1
არსებული ტრანსფორმატორული ქვესადგური
არსებული ტრანსფორმატორული ქვესადგური
არსებული ტრანსფორმატორული ქვესადგური

I401 (I ბლოკი)
1 : 100

სიმაღლის განსაზღვრის სქემა I-01

Author

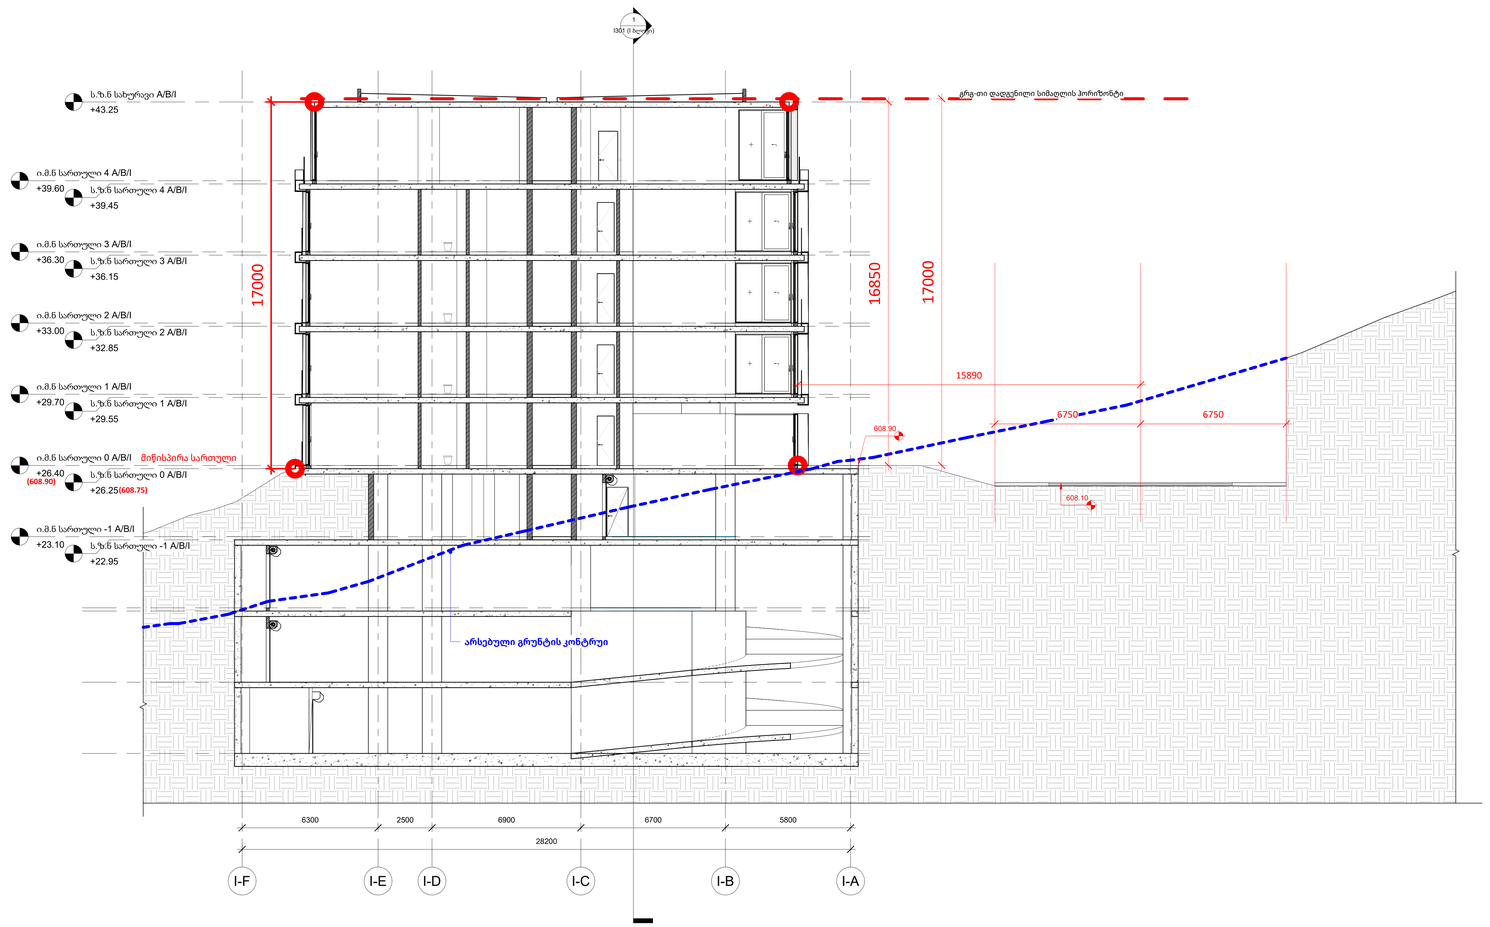

A0

I401 (I ბლოკი)

სათაური / Sheet Name

სიმაღლის განსაზღვრის სქემა I-01

NS Studio
0179 ბაზალეთის ქუჩა 3
ქ. თბილისი, საქართველო.
Tel: 593 27 88 58
info@nsstudio.ge

პროექტი / Project

ქალაქი თბილისი

ინფორმაცია დამკვეთის შესახებ

-

სქემატური გეგმა / Schematic Plan

სქემატური განშლა /Schematic Elevation

შენიშვნა / Note

ექსპლიკაცია / Legend

6/22/2026 4:31:28 PM

Cad Dwg File: **ნაფეტვრები**

ლუკა ჩაგანავა

ნინო ჭანტურია

ვახტანგ ცხოვრებაშვილი

ელენე ედიშერაშვილი

გიორგი ხეცურიანი

გიორგი გოგოლაძე

ილია გამისონია

ლევან არველაძე

ლევან ქილაშვილი

NS Studio

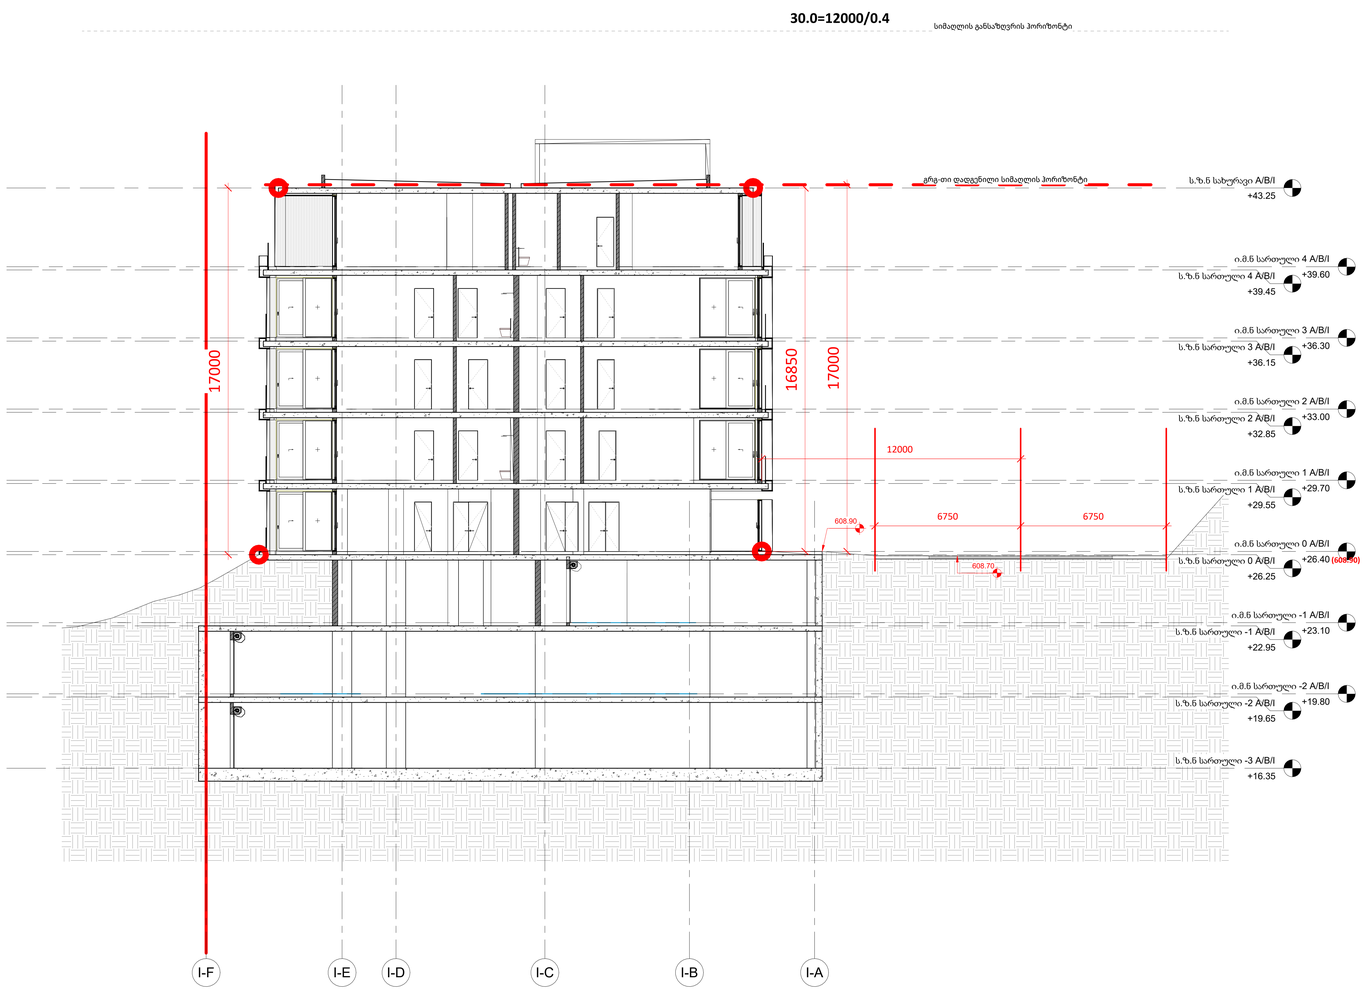

A0

I402 (I ბლოკი)

სათაური / Sheet Name

სიმაღლის განსაზღვრის სქემა I-02

NS Studio
0179 ბაზალეთის ქუჩა 3
ქ. თბილისი, საქართველო.
Tel: 593 27 88 58
info@nsstudio.ge

პროექტი / Project

ქალაქი თბილისი

ინფორმაცია დამკვეთის შესახებ

-

სქემატური გეგმა / Schematic Plan

სქემატური განშლა /Schematic Elevation

შენიშვნა / Note

ექსპლიკაცია / Legend

#6/22/2026 4:31:36 PM
Cad Dwg File: **ნაფეტვრები**
ლუკა ჩაგანავა
ნინო ჭანტურია
ვახტანგ ცხოვრებაშვილი
ელენე ედიშერაშვილი
გიორგი ხეცურიანი
გიორგი გოგოლაძე
ილია გამისონია
ლევან არველაძე
ლევან ქილაშვილი
NS Studio

H401 (ჰ ბლოკი)
1 : 100

სიმაღლის განსაზღვრის სქემა

Author

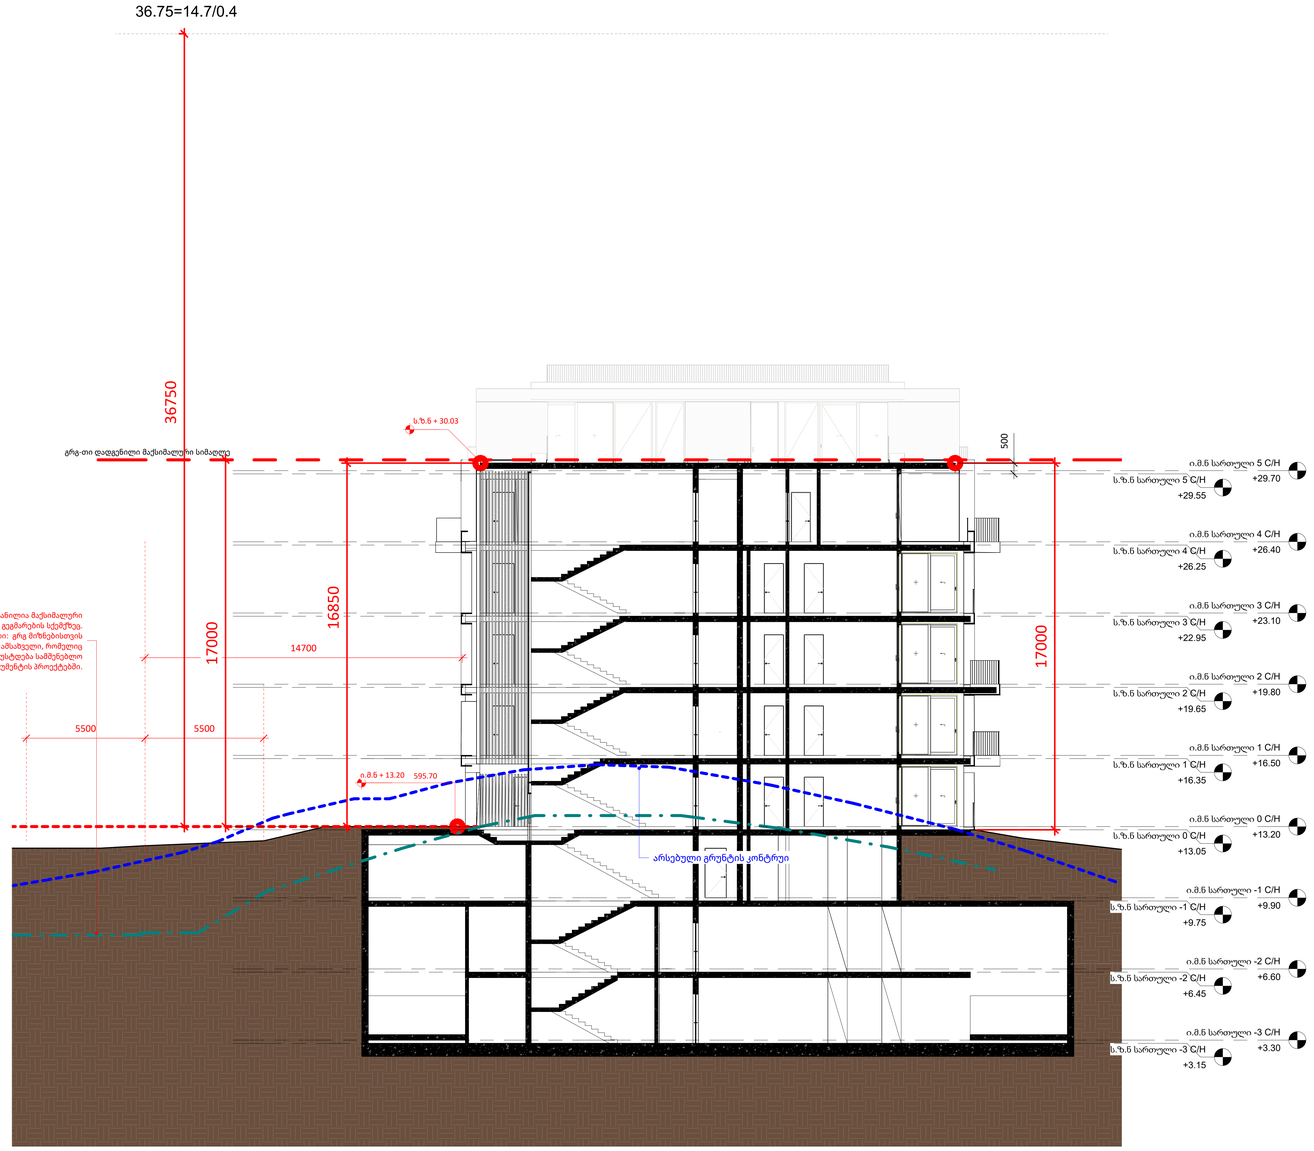

გრ-ს მიბჯენით დასმული პირობითი კონტური, რომელიც დატანილია მაქსიმალური სიმაღლის განსაზღვრის სქემაზე ასევე ვერტიკალური გეგმარების სქემებზე. შენიშვნის სახით დაკონკრეტებული შემდეგი ჩანაწერი: გრ-ს მიბჯენისთვის ვერტიკალური გეგმარება შეიძლება იყოს ზოგადი ხერხის აწმყოვანი, რომელიც მმუნებლობის მიზნებისთვის შესატყვისი სამშენებლო დოკუმენტების პროექტებში.

სათაური / Sheet Name

სიმაღლის განსაზღვრის სქემა

NS Studio
0179 ბაზალეთის ქუჩა 3
ქ. თბილისი, საქართველო.
Tel: 593 27 88 58
info@nsstudio.ge

პროექტი / Project

ქალაქი თბილისი

ინფორმაცია დამკვეთის შესახებ

-სქემატური გეგმა / Schematic Plan

სქემატური განშლა /Schematic le ation

შენიშვნა / Note

6/22/2023 PMH401 (

Cad Dwg File: ნაფეტვრები

ლუკა ჩაგანავა

ნინო ჭანტურია

გიორგი ხეცურიანიექსპერტიზა

NS Studio

A0






























































H303 (H ბლოკი) | ჭრილები
1 : 100
Author

20-20/H1 ბლოკი



17000
16850
605.60
622.45

+36.65 ს.ზ.ნ სარეცხი ო/ჩ
+36.30 ს.ზ.ნ სართული 7 ტ/ჩ
ო.მ.ნ სართული 7 ტ/ჩ
+36.15
+33.00 ს.ზ.ნ სართული 6 ტ/ჩ
ო.მ.ნ სართული 6 ტ/ჩ
+32.85
+29.70 ს.ზ.ნ სართული 5 ტ/ჩ
ო.მ.ნ სართული 5 ტ/ჩ
+29.55
+26.40 ს.ზ.ნ სართული 4 ტ/ჩ
ო.მ.ნ სართული 4 ტ/ჩ
+26.25
+23.10 ს.ზ.ნ სართული 3 ტ/ჩ
ო.მ.ნ სართული 3 ტ/ჩ
+22.95
+19.80 ს.ზ.ნ სართული 2 ტ/ჩ
ო.მ.ნ სართული 2 ტ/ჩ
+19.65
+16.50 ს.ზ.ნ სართული 1 ტ/ჩ
ო.მ.ნ სართული 1 ტ/ჩ
+16.35
+13.20 ს.ზ.ნ სართული 0 ტ/ჩ
ო.მ.ნ სართული 0 ტ/ჩ
+13.05
+9.90 ს.ზ.ნ სართული -1 ტ/ჩ
ო.მ.ნ სართული -1 ტ/ჩ
+9.75

19-19/H2 ბლოკი



17000
16850
602.30

+36.65 ს.ზ.ნ სარეცხი ო/ჩ
+36.30 ს.ზ.ნ სართული 7 ტ/ჩ
ო.მ.ნ სართული 7 ტ/ჩ
+36.15
+33.00 ს.ზ.ნ სართული 6 ტ/ჩ
ო.მ.ნ სართული 6 ტ/ჩ
+32.85
+29.70 ს.ზ.ნ სართული 5 ტ/ჩ
ო.მ.ნ სართული 5 ტ/ჩ
+29.55
+26.40 ს.ზ.ნ სართული 4 ტ/ჩ
ო.მ.ნ სართული 4 ტ/ჩ
+26.25
+23.10 ს.ზ.ნ სართული 3 ტ/ჩ
ო.მ.ნ სართული 3 ტ/ჩ
+22.95
+19.80 ს.ზ.ნ სართული 2 ტ/ჩ
ო.მ.ნ სართული 2 ტ/ჩ
+19.65
+16.50 ს.ზ.ნ სართული 1 ტ/ჩ
ო.მ.ნ სართული 1 ტ/ჩ
+16.35
+13.20 ს.ზ.ნ სართული 0 ტ/ჩ
ო.მ.ნ სართული 0 ტ/ჩ
+13.05
+9.90 ს.ზ.ნ სართული -1 ტ/ჩ
ო.მ.ნ სართული -1 ტ/ჩ
+9.75

A0

H303 (H ბლოკი)

Sheet Name / ცხრილის სახელი

ჭრილები

NS Studio
0179 ბაზალტის ქუჩა 3
ტ: თბილისი, საქართველო.
Tel: 599 27 88 58
info@nsstudio.ge

Project / პროექტის დასახელება

-

ტექნიკური დავალების / Technical Task

Schematic Elevation / სქემატური ჭრილები

Note / შენიშვნა

Legend / ნიშნების ახსნა

NS Studio

#6/22/2026 12:55:55 PM

Cad DwG file: **ნაჭრილები**