ა-ბლოკი


±0.00 = 492.00
+1.10
+2.70
+3.20
+4.35
+5.90
+6.40
+7.55
+9.10
+9.60
+10.75
+12.30
+12.80
+13.95
+15.50
+16.00
+19.20
+19.50
+20.40
+22.20
-3.00
4 210
416
980
640
640
230
340
610
610
4 050
1
3
4
5
6
7
8
9
ჯამური სიგრძე 19 920
ტროტუარის ზედაპირი ასფალტის ფილა
ბეტონის ბორდიური ქვა
ბეტონის ბორდიური ქვა
ბეტონის ბორდიური ქვ



ექსპლიკაცია:	კორექტირება			პირობითი ნიშნები:	შენიშვნები	ნახაზის დასახელება:	პროექტის სახელწოდება	საპროექტო ლოგო	მისამართი
	№	კორექტირება	თარიღი	ნაკვეთის საზღვარი მოხაზულობა იატაკის მოზიდვა შემავსებელი ჯრილის ხაზი ±0.00 კონსტრუქციული ნიშნული ±0.00 არქიტექტურული ნიშნული	1. ნახაზში შეტანილი ცვლილება უნდა შეთანხმდეს პროექტის ავტორთან. 2. სართის შენობის საპროექტო ნული (±0.00) ტოლია +492.00 აბსოლუტური ნიშნულის. 3. პროექტში ცვლილ ზომა მოცემულია სანტიმეტრებში, ნიშნულები - მეტრებში.	ა ბლოკი ფასადი 9-1 ღერძებში	მრავალბინიანი საცხოვრებელი სახლის არქიტექტურული პროექტი	BIJI ARCHITECTURE	ქ. თბილისი ბ. ზაქარეიშვილის №15
	1				მისამართი ქ. თბილისი, დასახლება ოქრომჭანა; ქ. თბილისი, ჭუბა ნაღიკვარი, №34-ის მიმდებარედ საკ. კოდი: 01.18.01.004.325		სტადია: პროექტი; არ: ხელმოწერა თანამდებობა: გვარი დირექტორი: გ. გენდელიანი არქიტექტორი: გ. გენდელიანი არქიტექტორი: ი. ბოგბოზია არქიტექტორი: ხ. ხახელენდი		TEL: 595 55-35-74 599 75-28-88
	2						თარიღი: 2026 წ.		
	3						ფურცლის: A-3	ფურცლები: A.13.45	მასშტაბი: 1:150
	4								
	5								
	6								
	7								
	8								

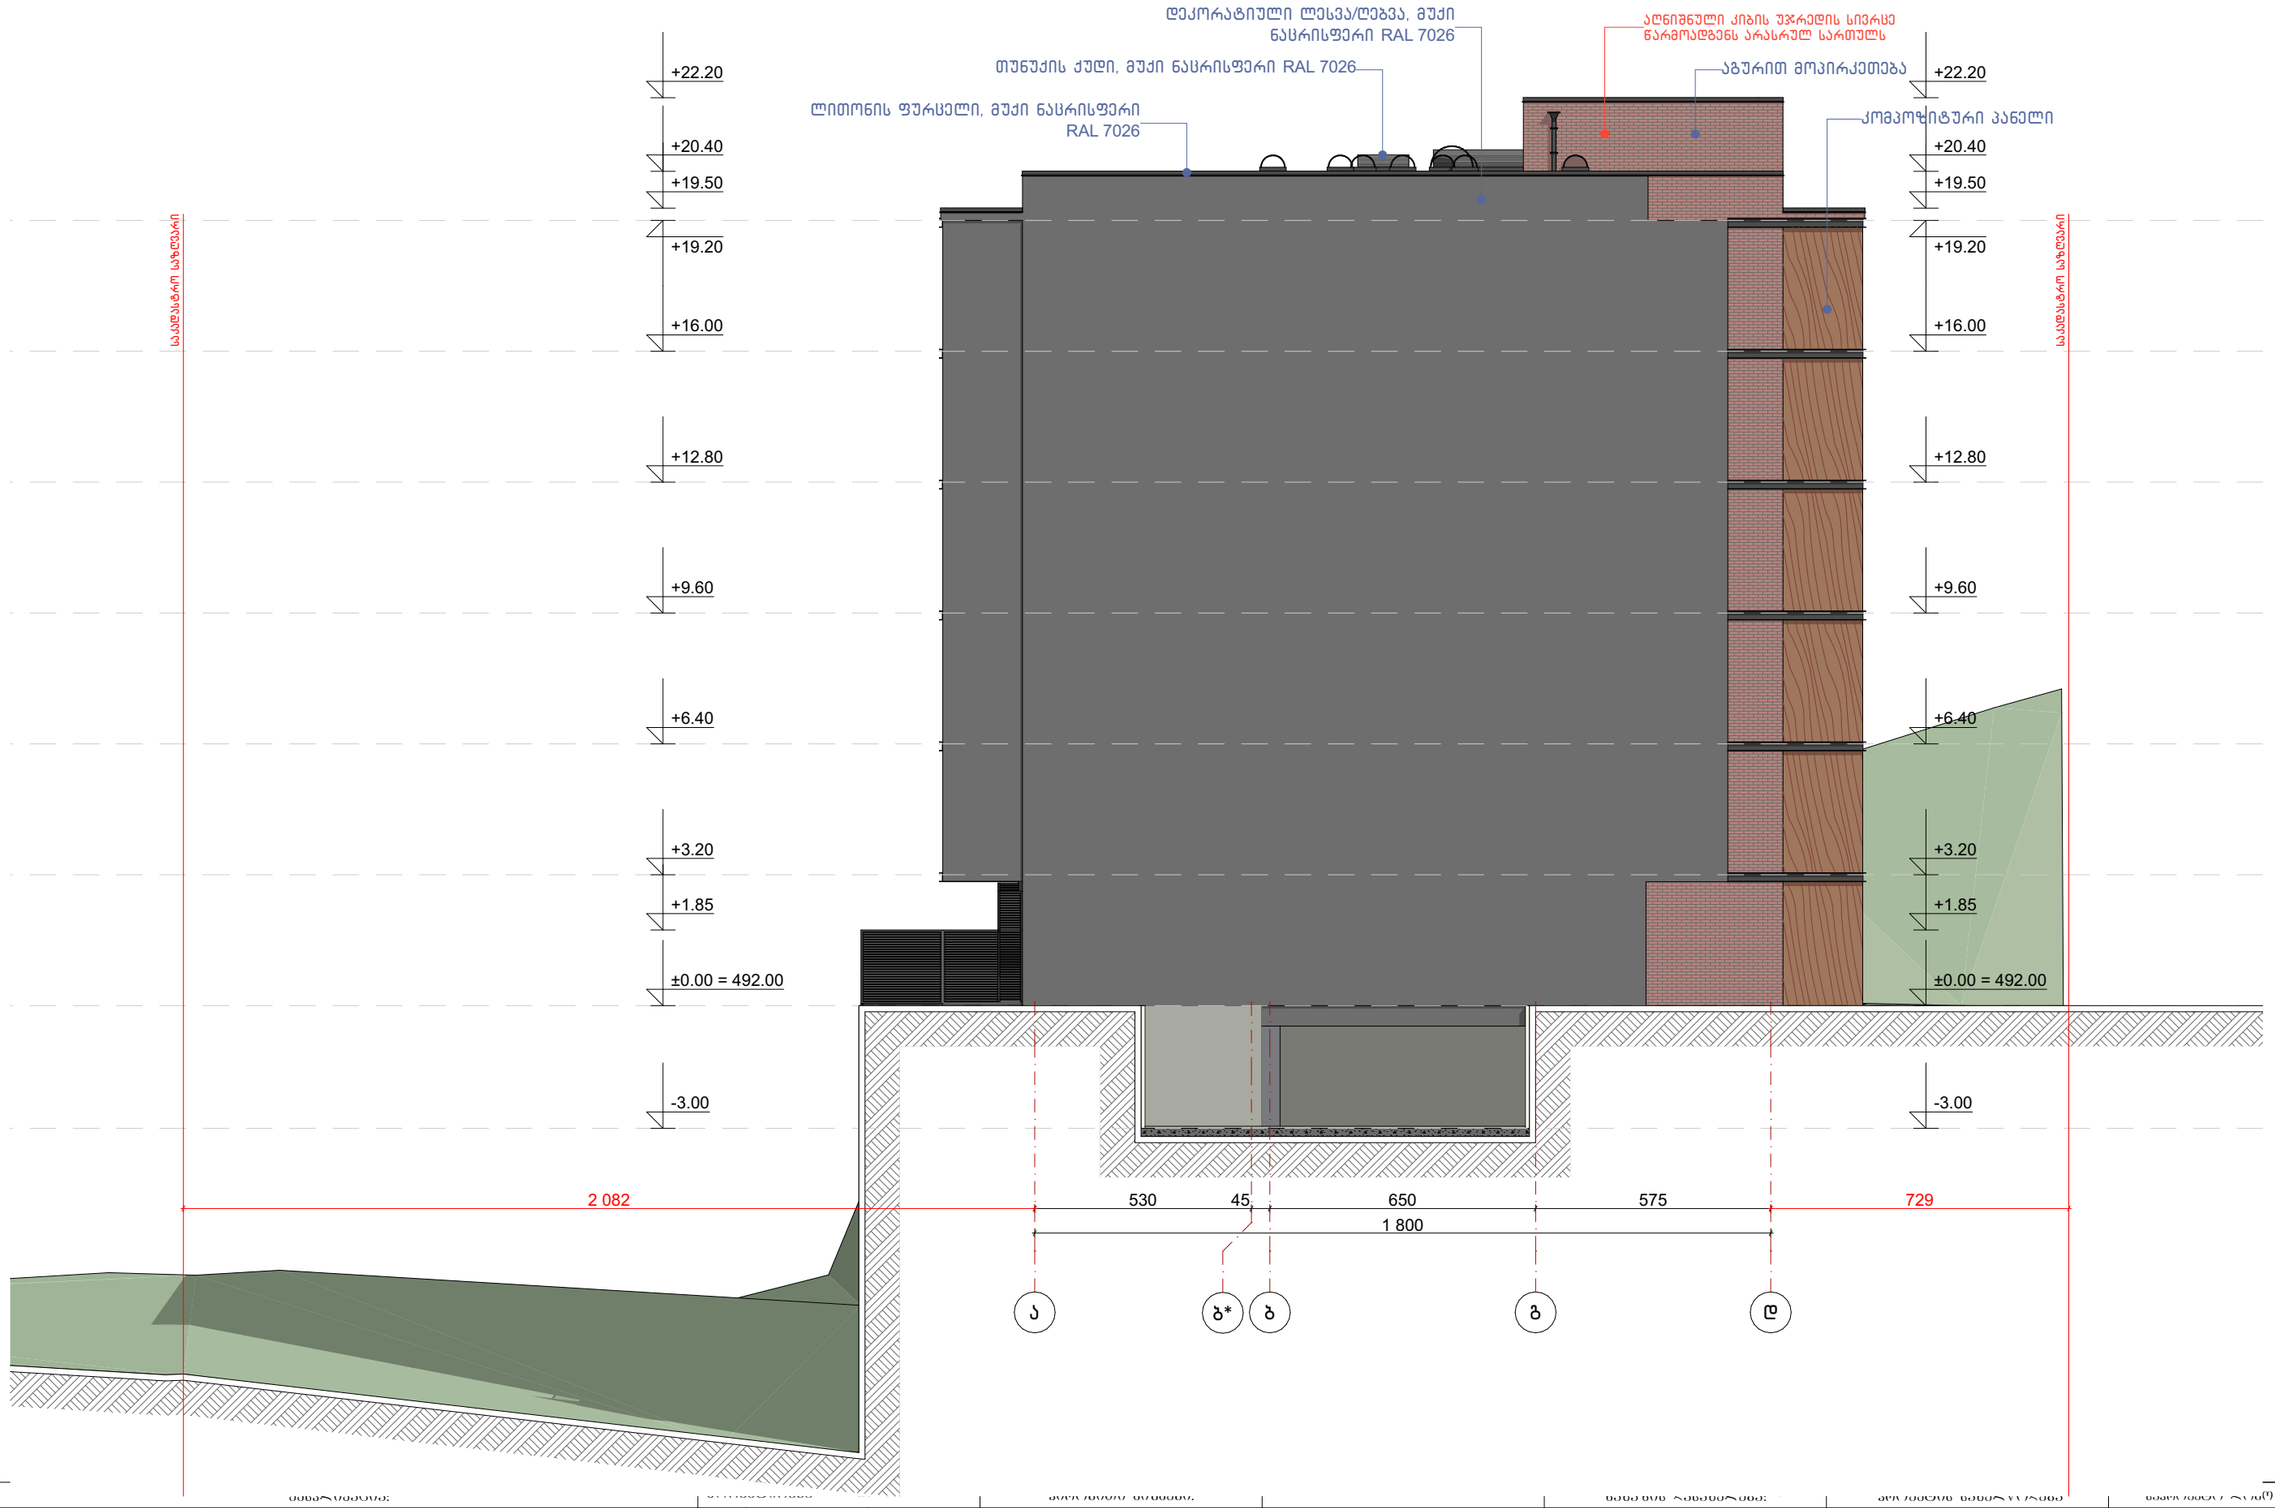

№	კორექტირება	თარიღი
1		
2		
3		
4		
5		
6		
7		
8		

- ნაკეთების საზღვარი
- მონოლითი
- იატაკის მოზიდვა
- შემავსებელი
- ჭრილის ხაზი
- ±0.00 კონსტრუქციული ნიშნული
- ±0.00 არქიტექტურული ნიშნული

1. ნახაზში შეტანილი ყველა ცვლილება უნდა შეთანხმდეს პროექტის ავტორთან.
2. სკოლის შენობის საპროექტო ნული (±0.00) ტოლია +492.00 აბსოლუტური ნიშნულის.
3. პროექტში ყველა ზომა მოცემულია სანტიმეტრებში, ნიშნულები - მეტრებში.

მისამართი

ქ. თბილისი, დასახლება ოქროყანა; ქ. თბილისი, ქუჩა ნაღებკვარი, №34-ის მიმდებარედ
საკ. კოდი: 01.18.01.004.325

ა ბლოკი

ფასადი ა-დ ღერძებში

მრავალბინიანი საცხოვრებელი სახლის არქიტექტურული პროექტი

სტადია	პროექტი	არ
მთანამწყობი	გვარი	ხელმოწერა
დირექტორი	გ. გენდლიანი	
არქიტექტორი	გ. გენდლიანი	
არქიტექტორი	ი. გოგიჩაია	
არქიტექტორი	ს. ნაჭარლენდი	

BIJI ARCHITECTURE

ქ. თბილისი
გ. ზაქარეიშვილის №15
TEL:
595 55-35-74
599 75-28-88

თარიღი	2026 წ.	
ფორმატი	ფურცლები	მასშტაბი
A-3	A.13.46	1:150

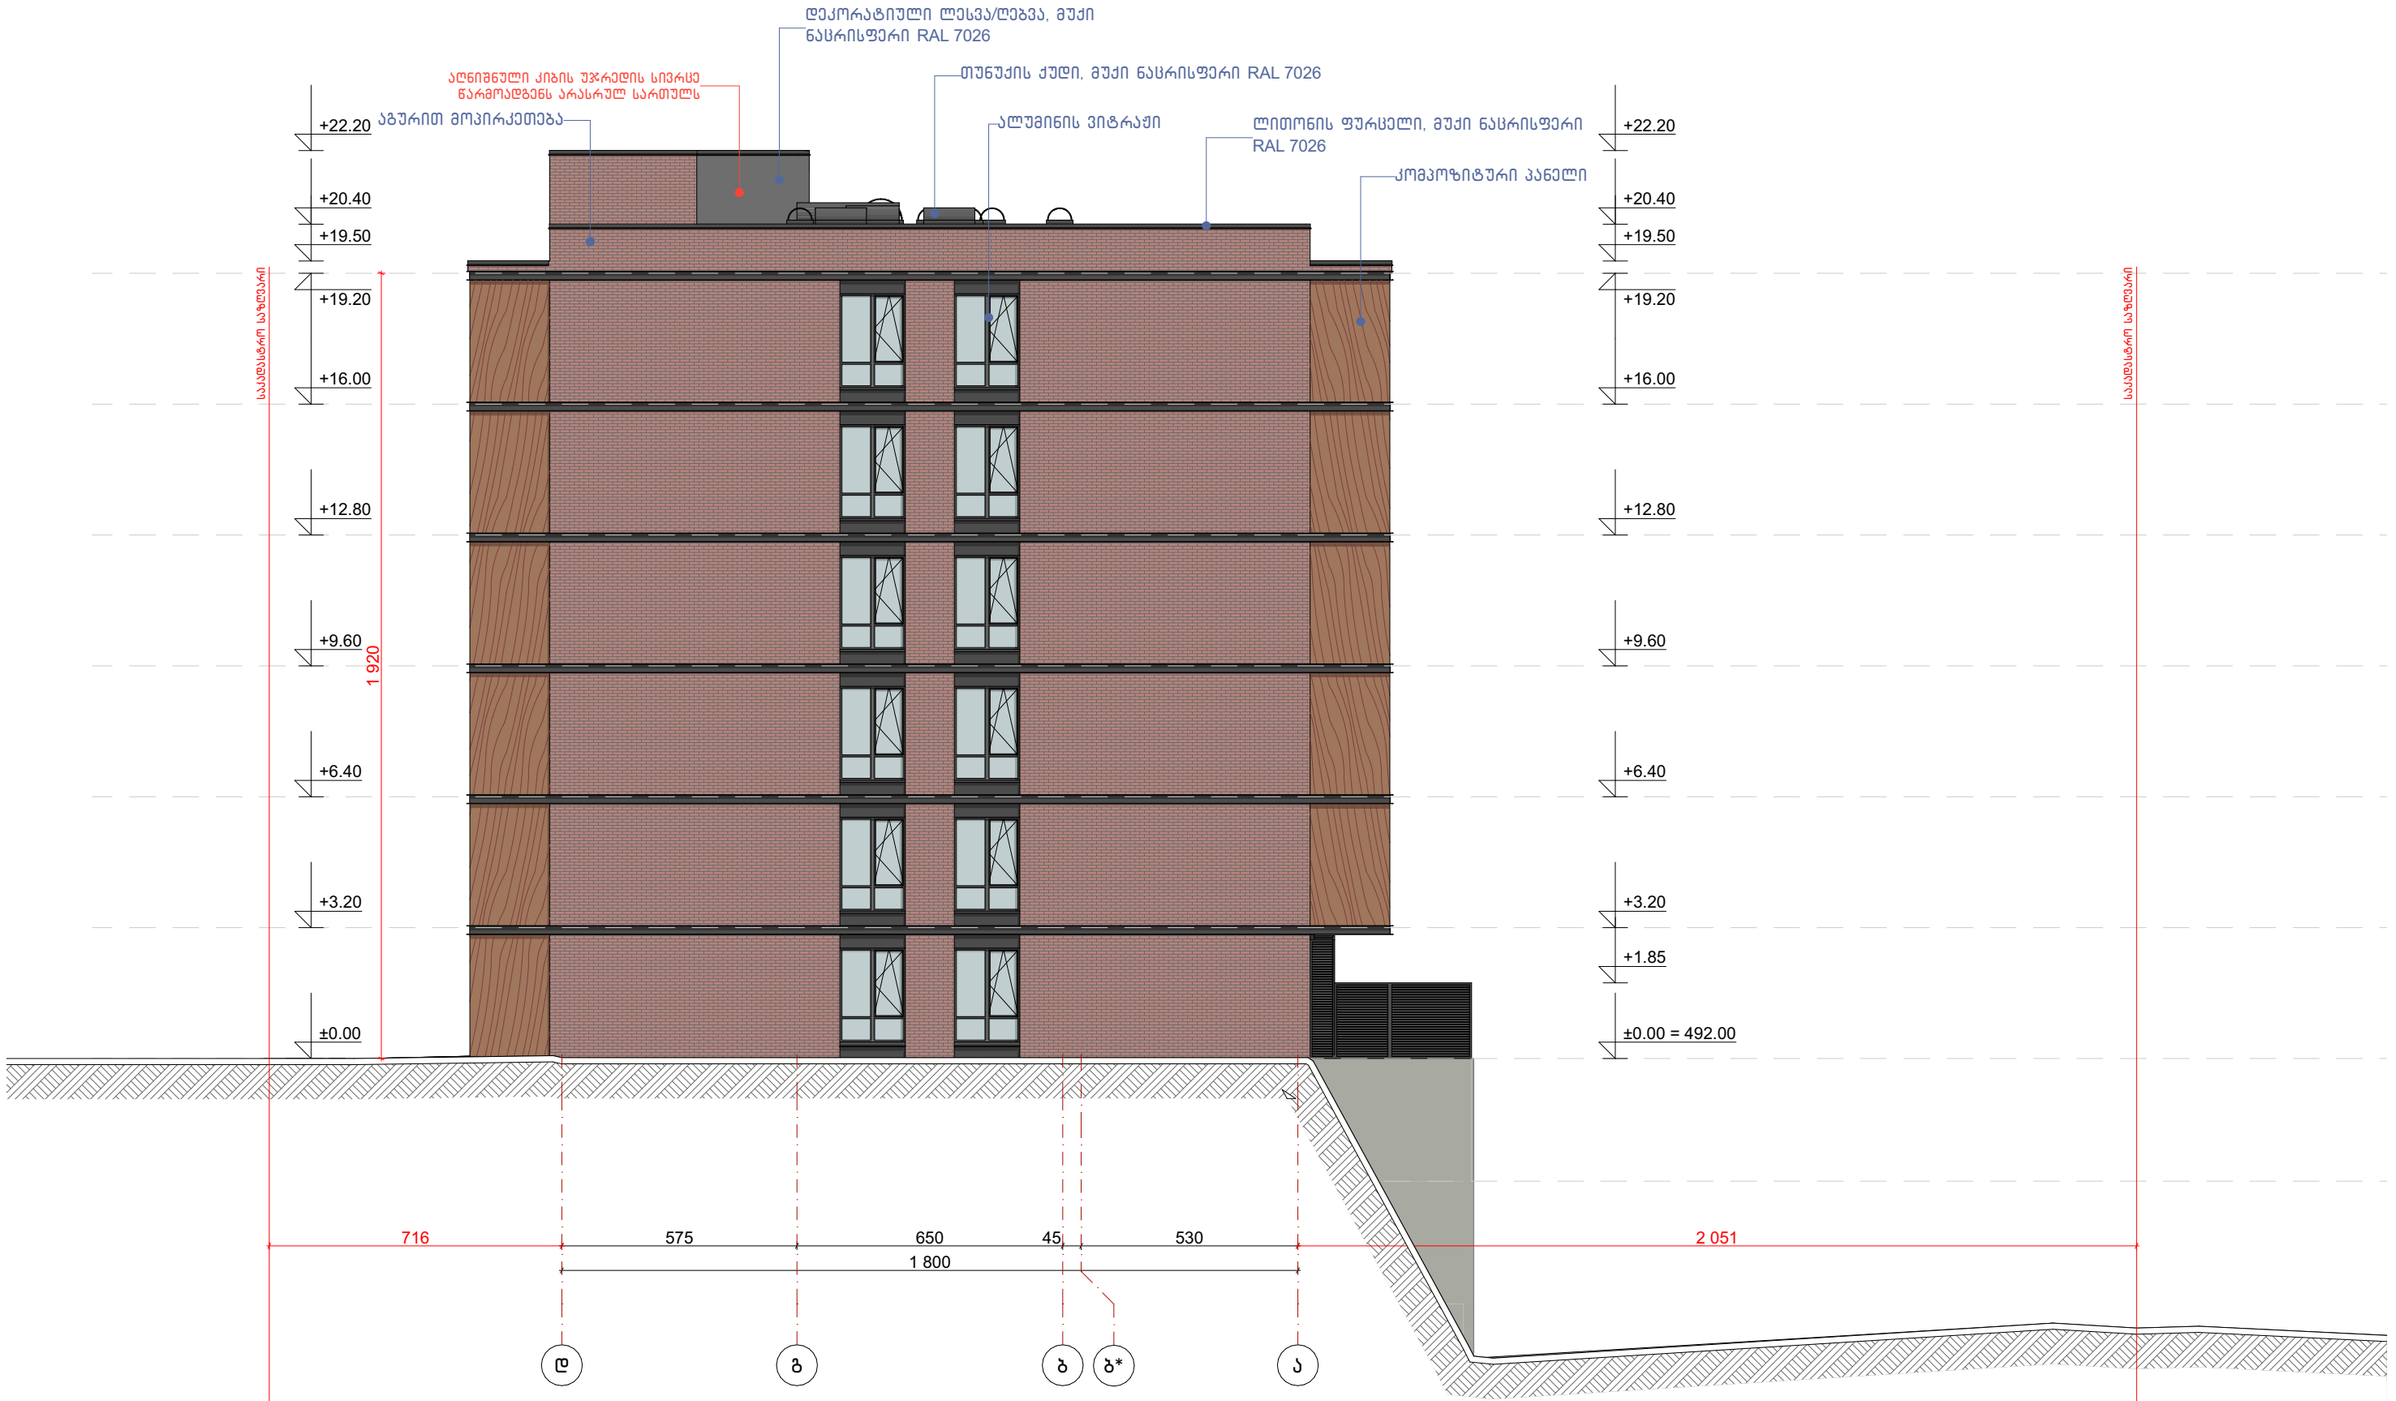

ექსპლიკაცია:

კორექტირება

№	კორექტირება	თარიღი
1		
2		
3		
4		
5		
6		
7		
8		

პირობითი ნიშნები:

- ნაკვეთის საზღვარი
- მონოლითი
- იატაკის მოპირკეთება
- შემავსებელი
- ჭრილის ხაზი
- ±0.00 კონსტრუქციული ნიშნული
- ±0.00 არქიტექტურული ნიშნული

შენიშვნები

1. ნახაზში შეტანილი ცვლა ცვლილება უნდა შეთანხმდეს პროექტის ავტორთან.
2. სართულის შენობის საპროექტო ნული (±0.00) ტოლია +492.00 აბსოლუტური ნიშნულის.
3. პროექტში ცვლა ჭრილა მოცემულია სანტიმეტრებში, ნიშნულები - მეტრებში.

მისამართი

ქ. თბილისი, დასახლება ოქროყანა; ქ. თბილისი, ქუჩა ნადიკვარი, №34-ის მიმდებარედ
საკ. კოდი: 01.18.01.004.325

ნახაზის დასახელება:

ა ბლოკი

წასადი დ-ა ღერძებში

პროექტის სახელწოდება

მრავალბინიანი საცხოვრებელი სახლის არქიტექტურული პროექტი

სტადია	პროექტი	არ
თანამდებობა	გვარი	ხელმოწერა
დირექტორი	გ. გენდელიანი	
არქიტექტორი	გ. გენდელიანი	
არქიტექტორი	ი. გოგიჩაია	
არქიტექტორი	ს. ხახერაშვილი	

საპროექტო ლოგო

BIJI ARCHITECTURE

BIJI ARCHITECTURE

მისამართი

ქ. თბილისი, გ. ქავთარაძის №15

TEL:
595 55-35-74
599 75-28-88

თარიღი	2026 წ.	
ფორმატი	ფურცლები	მასშტაბი
A-3	A.13.47	1:150

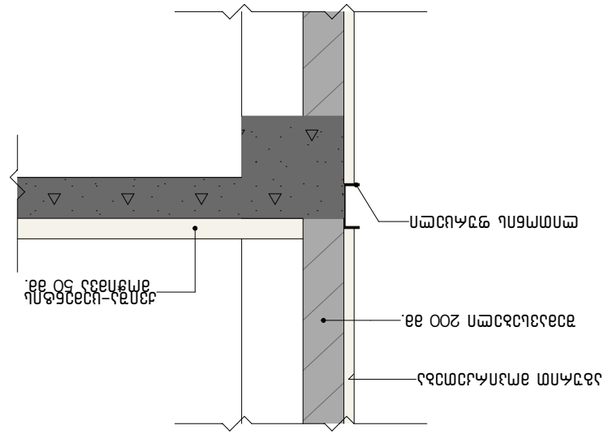


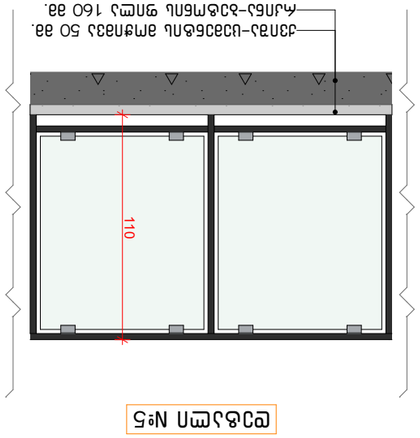


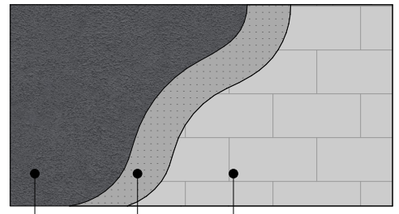


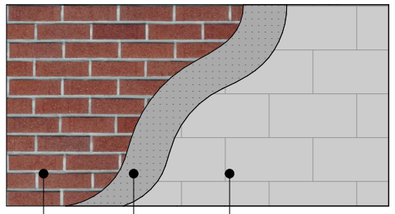


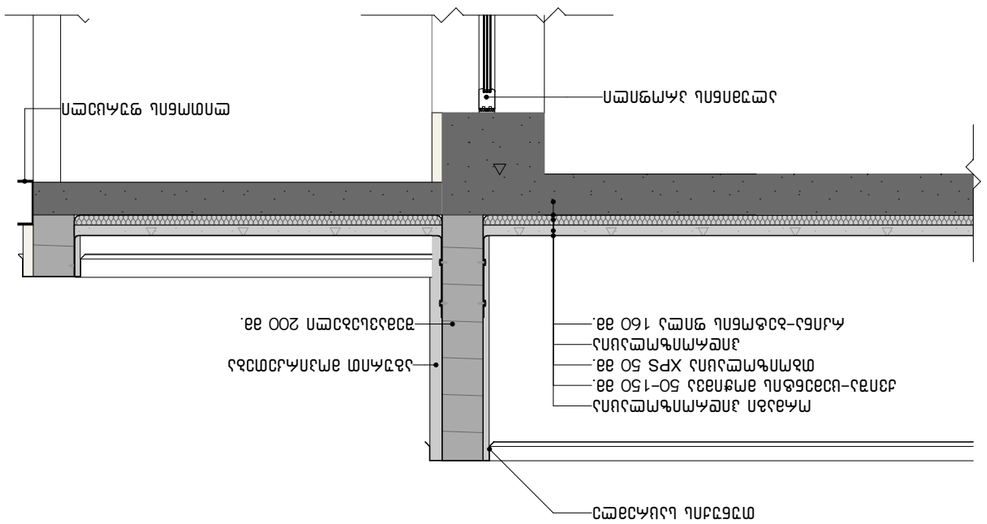







































































დასახელება	ვიტ-1	ვიტ-2	ვიტ-3	ვიტ-4	ვიტ-5	ვიტ-6
მასალა	შავი ფერის ალუმინის (გლუვი ზედაპირი) ვიტრაჟი					
რაოდენობა	12	30	1	94	1	12
ზომები	2600X2600	1850X2600	2300X2600	1850X2600	2200X2600	1600X2300
კვადრატულობა	6.8 მ²	4.8 მ²	6.0 მ²	4.8 მ²	5.7 მ²	3.7 მ²
ერთეულის ჯამი ფართი	81.6 მ²	144 მ²	6.0 მ²	451.2 მ²	5.7 მ²	44.4 მ²
გეგმა მ. 1:100	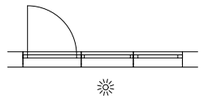	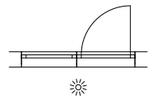	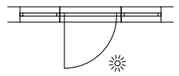	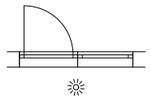	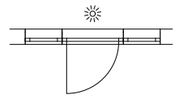	
ნახაზი გაღებების ჩვენებით მ. 1:100	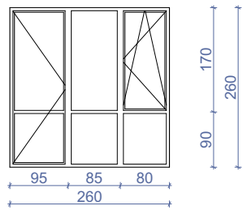	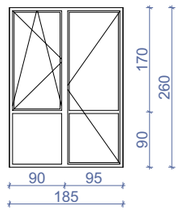	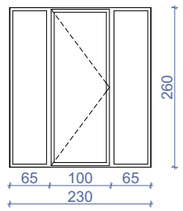	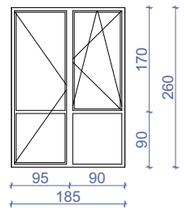	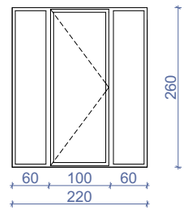	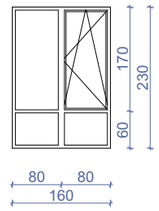
ჯამი						732.9 მ²

დასახელება	სხ-1	სხ-2	სხ-3	სხ-4	სხ-5
მასალა	შავი ფერის ლითონი				
რაოდენობა	11	1	1	1	1
ზომები	800X2980	800X2950	800X1950	750X40	800X2780
კვადრატულობა	2.4 მ²	2.4 მ²	1.6 მ²	0.3 მ²	2.4 მ²
ერთეულის ჯამი ფართი	26.4 მ²	2.4 მ²	1.6 მ²	0.3 მ²	2.4 მ²
გეგმა მ. 1:100					
ნახაზი გაღებების ჩვენებით მ. 1:100	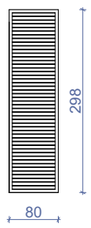	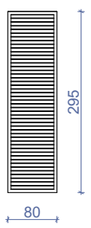	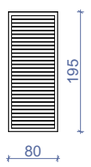	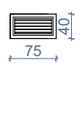	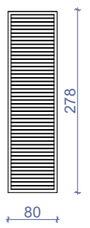
ჯამი					30.7 მ²

დასახელება	კ-1	კ-2	კ-3	კ-4	კ-5
მასალა	შავი ფერის ლითონის კარი		შავი ფერის ლითონის კარი ცეცხლმედეგობა 90 წთ.		შავი ფერის ლითონის კარი
რაოდენობა	17	53	8	9	1
ზომები	1000X2200	1000X2200	1000X2200	1000X2200	1000X2080
კვადრატულობა	2.2 მ²	2.2 მ²	2.2 მ²	2.2 მ²	2.1 მ²
ერთეულის ჯამი ფართი	37.4 მ²	116.6 მ²	17.6 მ²	19.8 მ²	2.1 მ²
გეგმა მ. 1:100	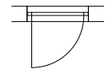	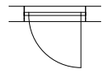	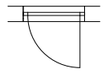	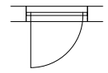	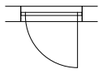
ნახაზი გაღებების ჩვენებით მ. 1:100	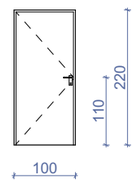	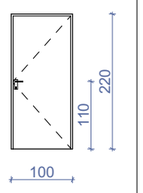	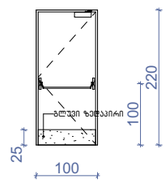	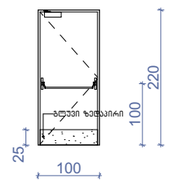	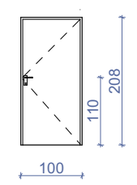
ჯამი					193.5 მ²

ვიტრაჟების ჯამური ფართი	ცხაურების ჯამური ფართი	კარების ჯამური ფართი
732.9 მ²	30.7 მ²	193.5 მ²

შენიშვნა: დეტალური ზომები და გაღების მიმართულებები დაზუსტდეს ადგილზე შემსრულებლის მიერ.

ექსპლიკაცია:

კორექტირება		
№	კორექტირება	თარიღი
1		
2		
3		
4		
5		
6		
7		
8		

პირობითი ნიშნები:

- ნაკვეთის საზღვარი
- მონოლითი
- იატაკის მოპირკეთება
- შემავსებელი
- ჯრილის ხაზი
- ±0.00 კონსტრუქციული ნიშნული
- ±0.00 არქიტექტურული ნიშნული

შენიშვნები

1. ნახაზში შეტანილი ცვლილება უნდა შეთანხმდეს პროექტის ავტორთან.
2. სართლის შენობის საპროექტო ნული (±0.00) ტოლია +492.00 აბსოლუტური ნიშნულის.
3. პროექტში ცვლილა ზომა მოცემულია სანტიმეტრებში, ნიშნულები - მეტრებში.

მისამართი

ქ. თბილისი, დასახლება ოქროყანა; ქ. თბილისი, ქუჩა ნადიკვარი, №34-ის მიმდებარედ
საკ. კოდი: 01.18.01.004.325

ნახაზის დასახელება:

ა ბლოკი

ვიტრაჟების სპეციფიკაცია

პროექტის სახელწოდება

მრავალბინიანი საცხოვრებელი სახლის არქიტექტურული პროექტი

სტადია	პროექტი	არ
თანამღებობა	გვარი	ხელმოწერა
დირექტორი	გ. გენდელიანი	
არქიტექტორი	გ. გენდელიანი	
არქიტექტორი	ი. გოგოხია	
არქიტექტორი	ს. საჯარელიდი	

საპროექტო ლოგო

BIJI ARCHITECTURE

BIJI ARCHITECTURE

მისამართი

ქ. თბილისი
მ. ვაჩნაძის №15

TEL:
595 55-35-74
599 75-28-88

თარიღი	2026 წ.	
ფურცელი	ფურცლები	მასშტაბი
A-3	A.13.48	1:100

ბ-ბლოკი



ექსპლიკაცია:

კორექტირება		
№	კორექტირება	თარიღი
1		
2		
3		
4		
5		
6		
7		
8		

პირობითი ნიშნები:

- ნაკვეთის საზღვარი
- მონოლითი
- იატაკის მოპირკეთება
- შემავსებელი
- ჭრილის ხაზი
- ±0.00 კონსტრუქციული ნიშნული
- ±0.00 არქიტექტურული ნიშნული

შენიშვნები

1. ნახაზში შეტანილი ცვლილება უნდა შეთანხმდეს პროექტის ავტორთან.
2. სართულის შენობის საპროექტო ნული (±0.00) ტოლია +492.00 აბსოლუტური ნიშნულის.
3. პროექტში ცვლილ ზომა მოცემულია სანტიმეტრებში, ნიშნულები - მეტრებში.

მისამართი

საკ. კოდი: 01.18.01.004.325

ნახაზის დასახელება:

ბ ბლოკი

წასადი 1-9 ღერძებში

პროექტის სახელწოდება

მრავალბინიანი საცხოვრებელი სახლის არქიტექტურული პროექტი

სტადია	პროექტი	არ
თანამდებობა	გვარი	ხელმოწერა
დირექტორი	ბ. ბენდელიანი	
არქიტექტორი	ბ. ბენდელიანი	
არქიტექტორი	ი. ბოშოხია	
არქიტექტორი	ხ. ხახჰორლენდი	

საპროექტო ლოგო

BIJI ARCHITECTURE

BIJI ARCHITECTURE

მისამართი


TEL: 595 55-35-74 599 75-28-88

თარიღი	2026 წ.	
ფურცლის	ფურცლები	მასშტაბი
A-3	A.14.45	1:150



ექსპლიკაცია:

კორექტირება

№	კორექტირება	თარიღი
1		
2		
3		
4		
5		
6		
7		
8		

პირობითი ნიშნები:

- ნაკვეთის საზღვარი
- მონოლითი
- იატაკის მოპირკეთება
- შემავსებელი
- ჭრილის ხაზი
- ±0.00 კონსტრუქციული ნიშნული
- ±0.00 არქიტექტურული ნიშნული

შენიშვნები

1. ნახაზში შეტანილი ჭედლა ცვლილება უნდა შეთანხმდეს პროექტის ავტორთან.
2. სართლის შენობის საპროექტო ნული (±0.00) ტოლია +492.00 აბსოლუტური ნიშნულის.
3. პროექტში ჭედლა ზომა მოცემულია სანტიმეტრებში, ნიშნულები - მეტრებში.

მისამართი

ქ. თბილისი, დასახლება ოქროყანა; ქ. თბილისი, ქუჩა ნაღიკვარი, №34-ის მიმდებარედ
საკ. კოდი: 01.18.01.004.325

ნახაზის დასახელება:

ბ ბლოკი

ფასადი 9-1 ღერძებში

პროექტის სახელწოდება

მრავალბინიანი საცხოვრებელი სახლის არქიტექტურული პროექტი

სტადია	პროექტი	არ
თანამდებობა	გვარი	ხელმოწერა
დირექტორი	გ. გენდელიანი	
არქიტექტორი	გ. გენდელიანი	
არქიტექტორი	ი. გოგოხია	
არქიტექტორი	ს. ხაჭერლიდი	

საპროექტო ლოგო

BIJI ARCHITECTURE

BIJI ARCHITECTURE

მისამართი

ქ. თბილისი

TEL:
595 55-35-74
599 75-28-88

თარიღი	2026 წ.	
ფორმატი	ფურცლები	მასშტაბი
A-3	A.14.46	1:150

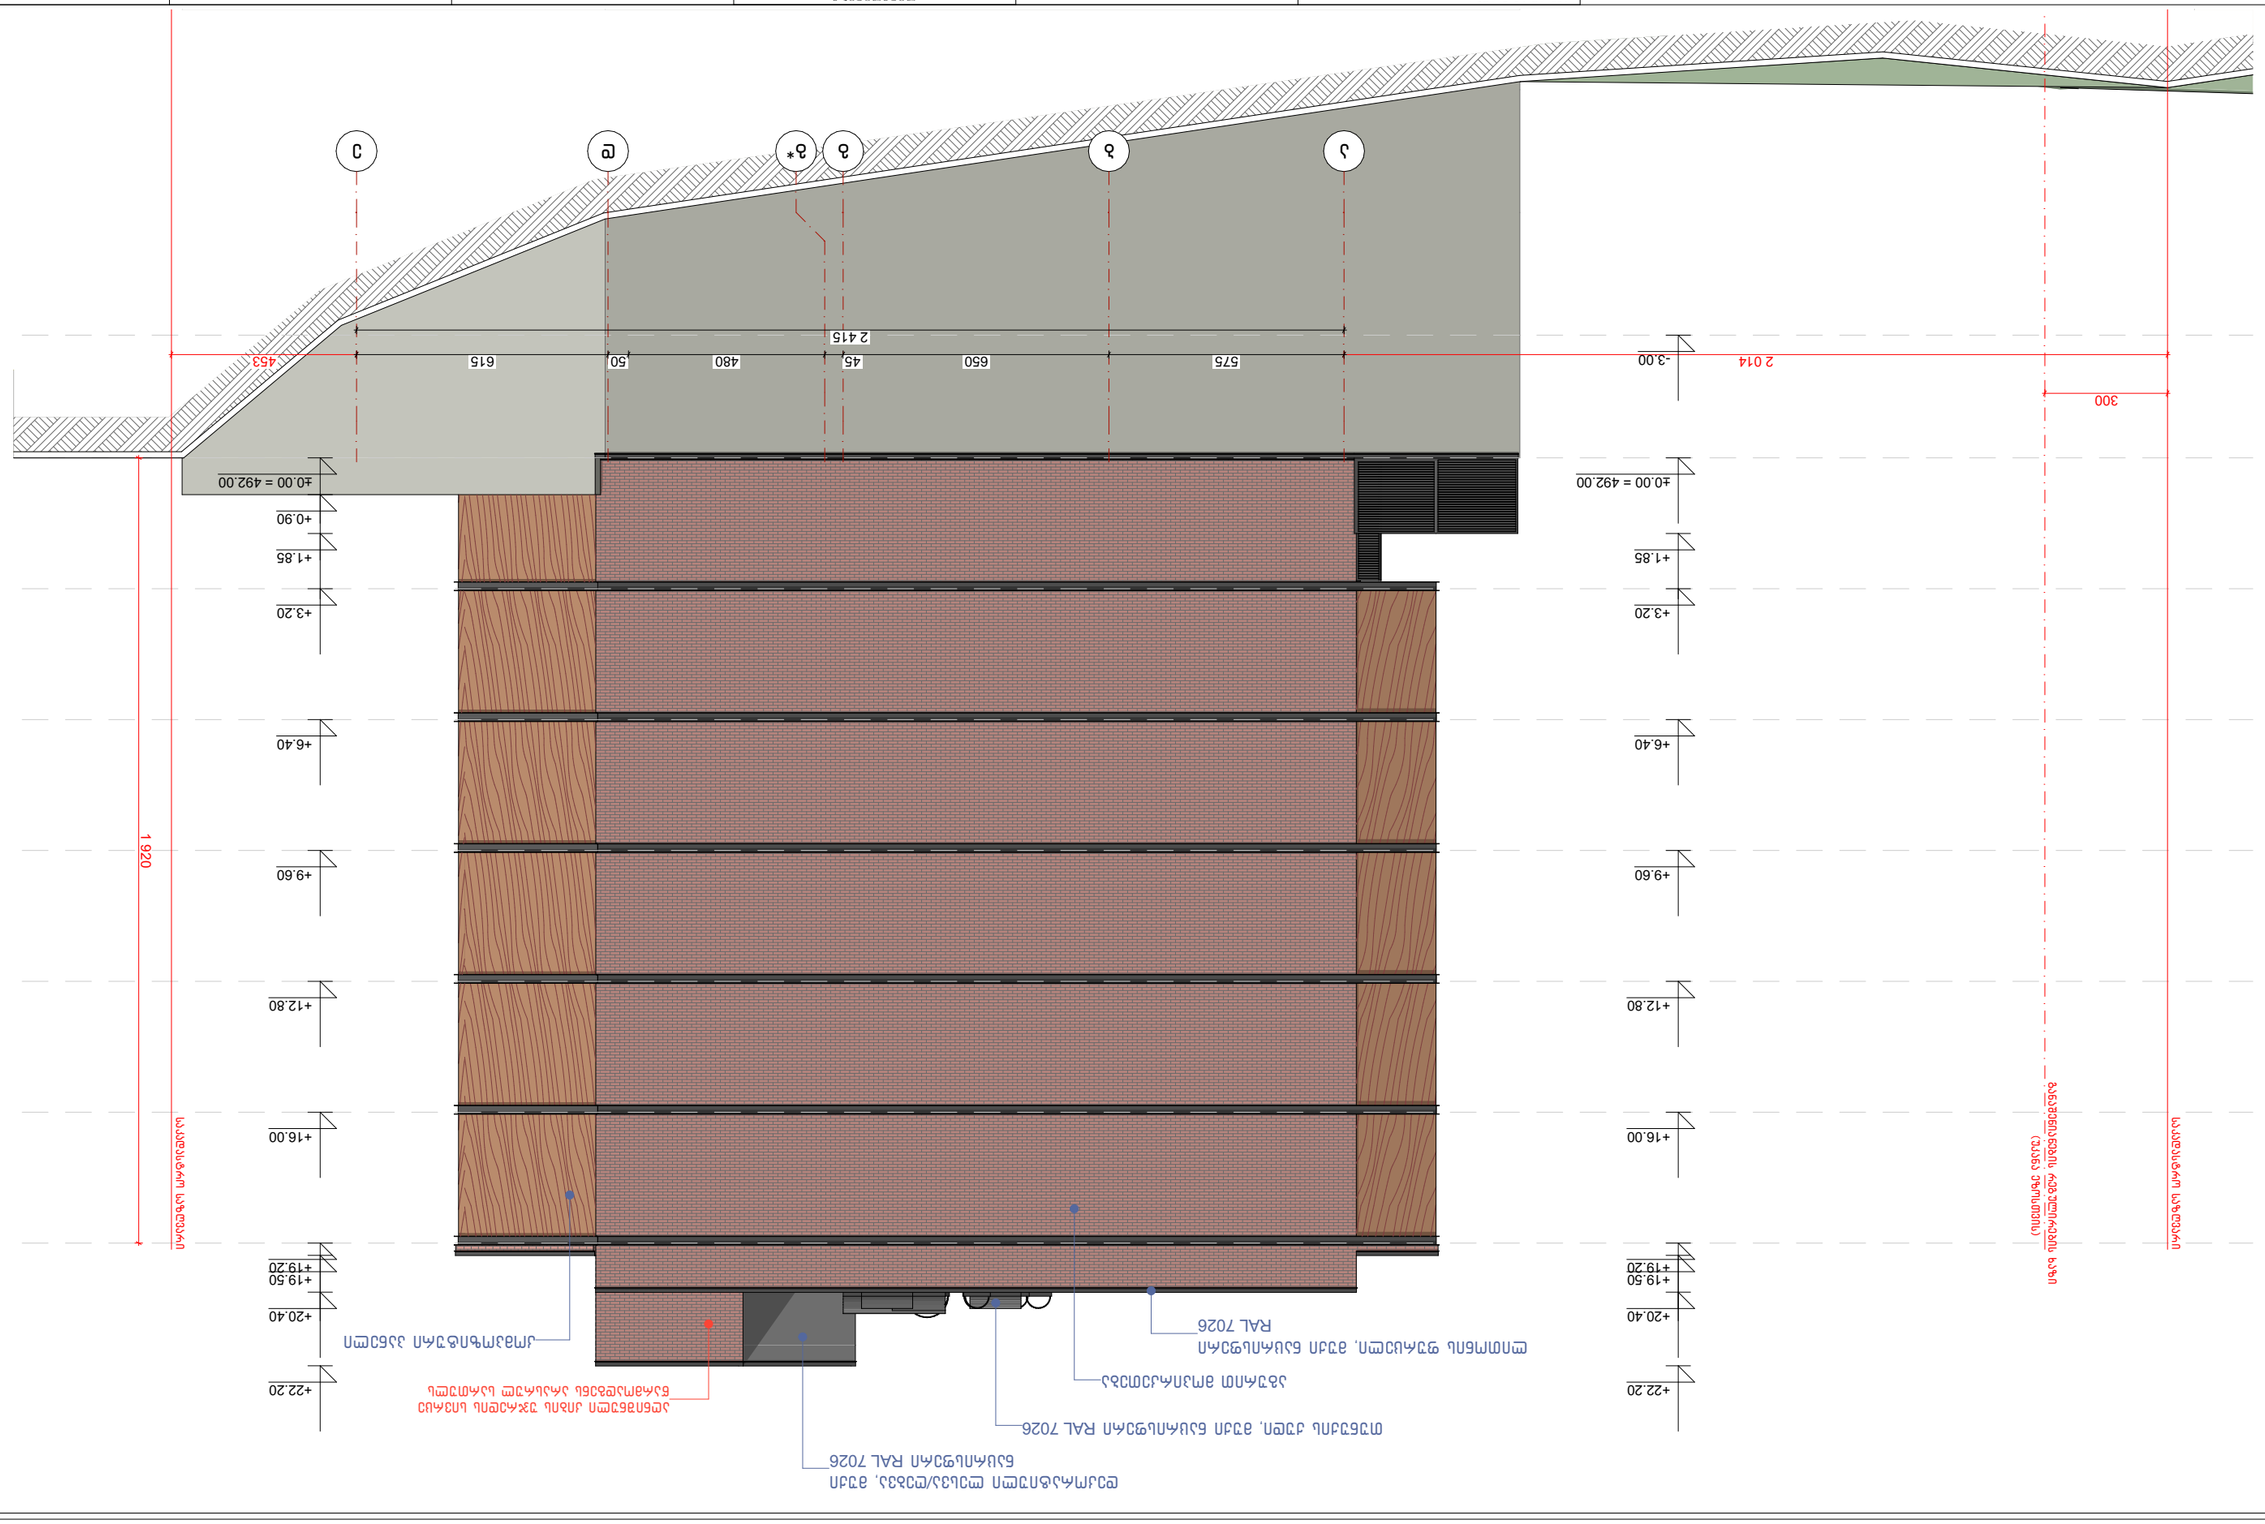



BIJI ARCHITECTURE
TEL:
595 55-35-74
599 75-28-88

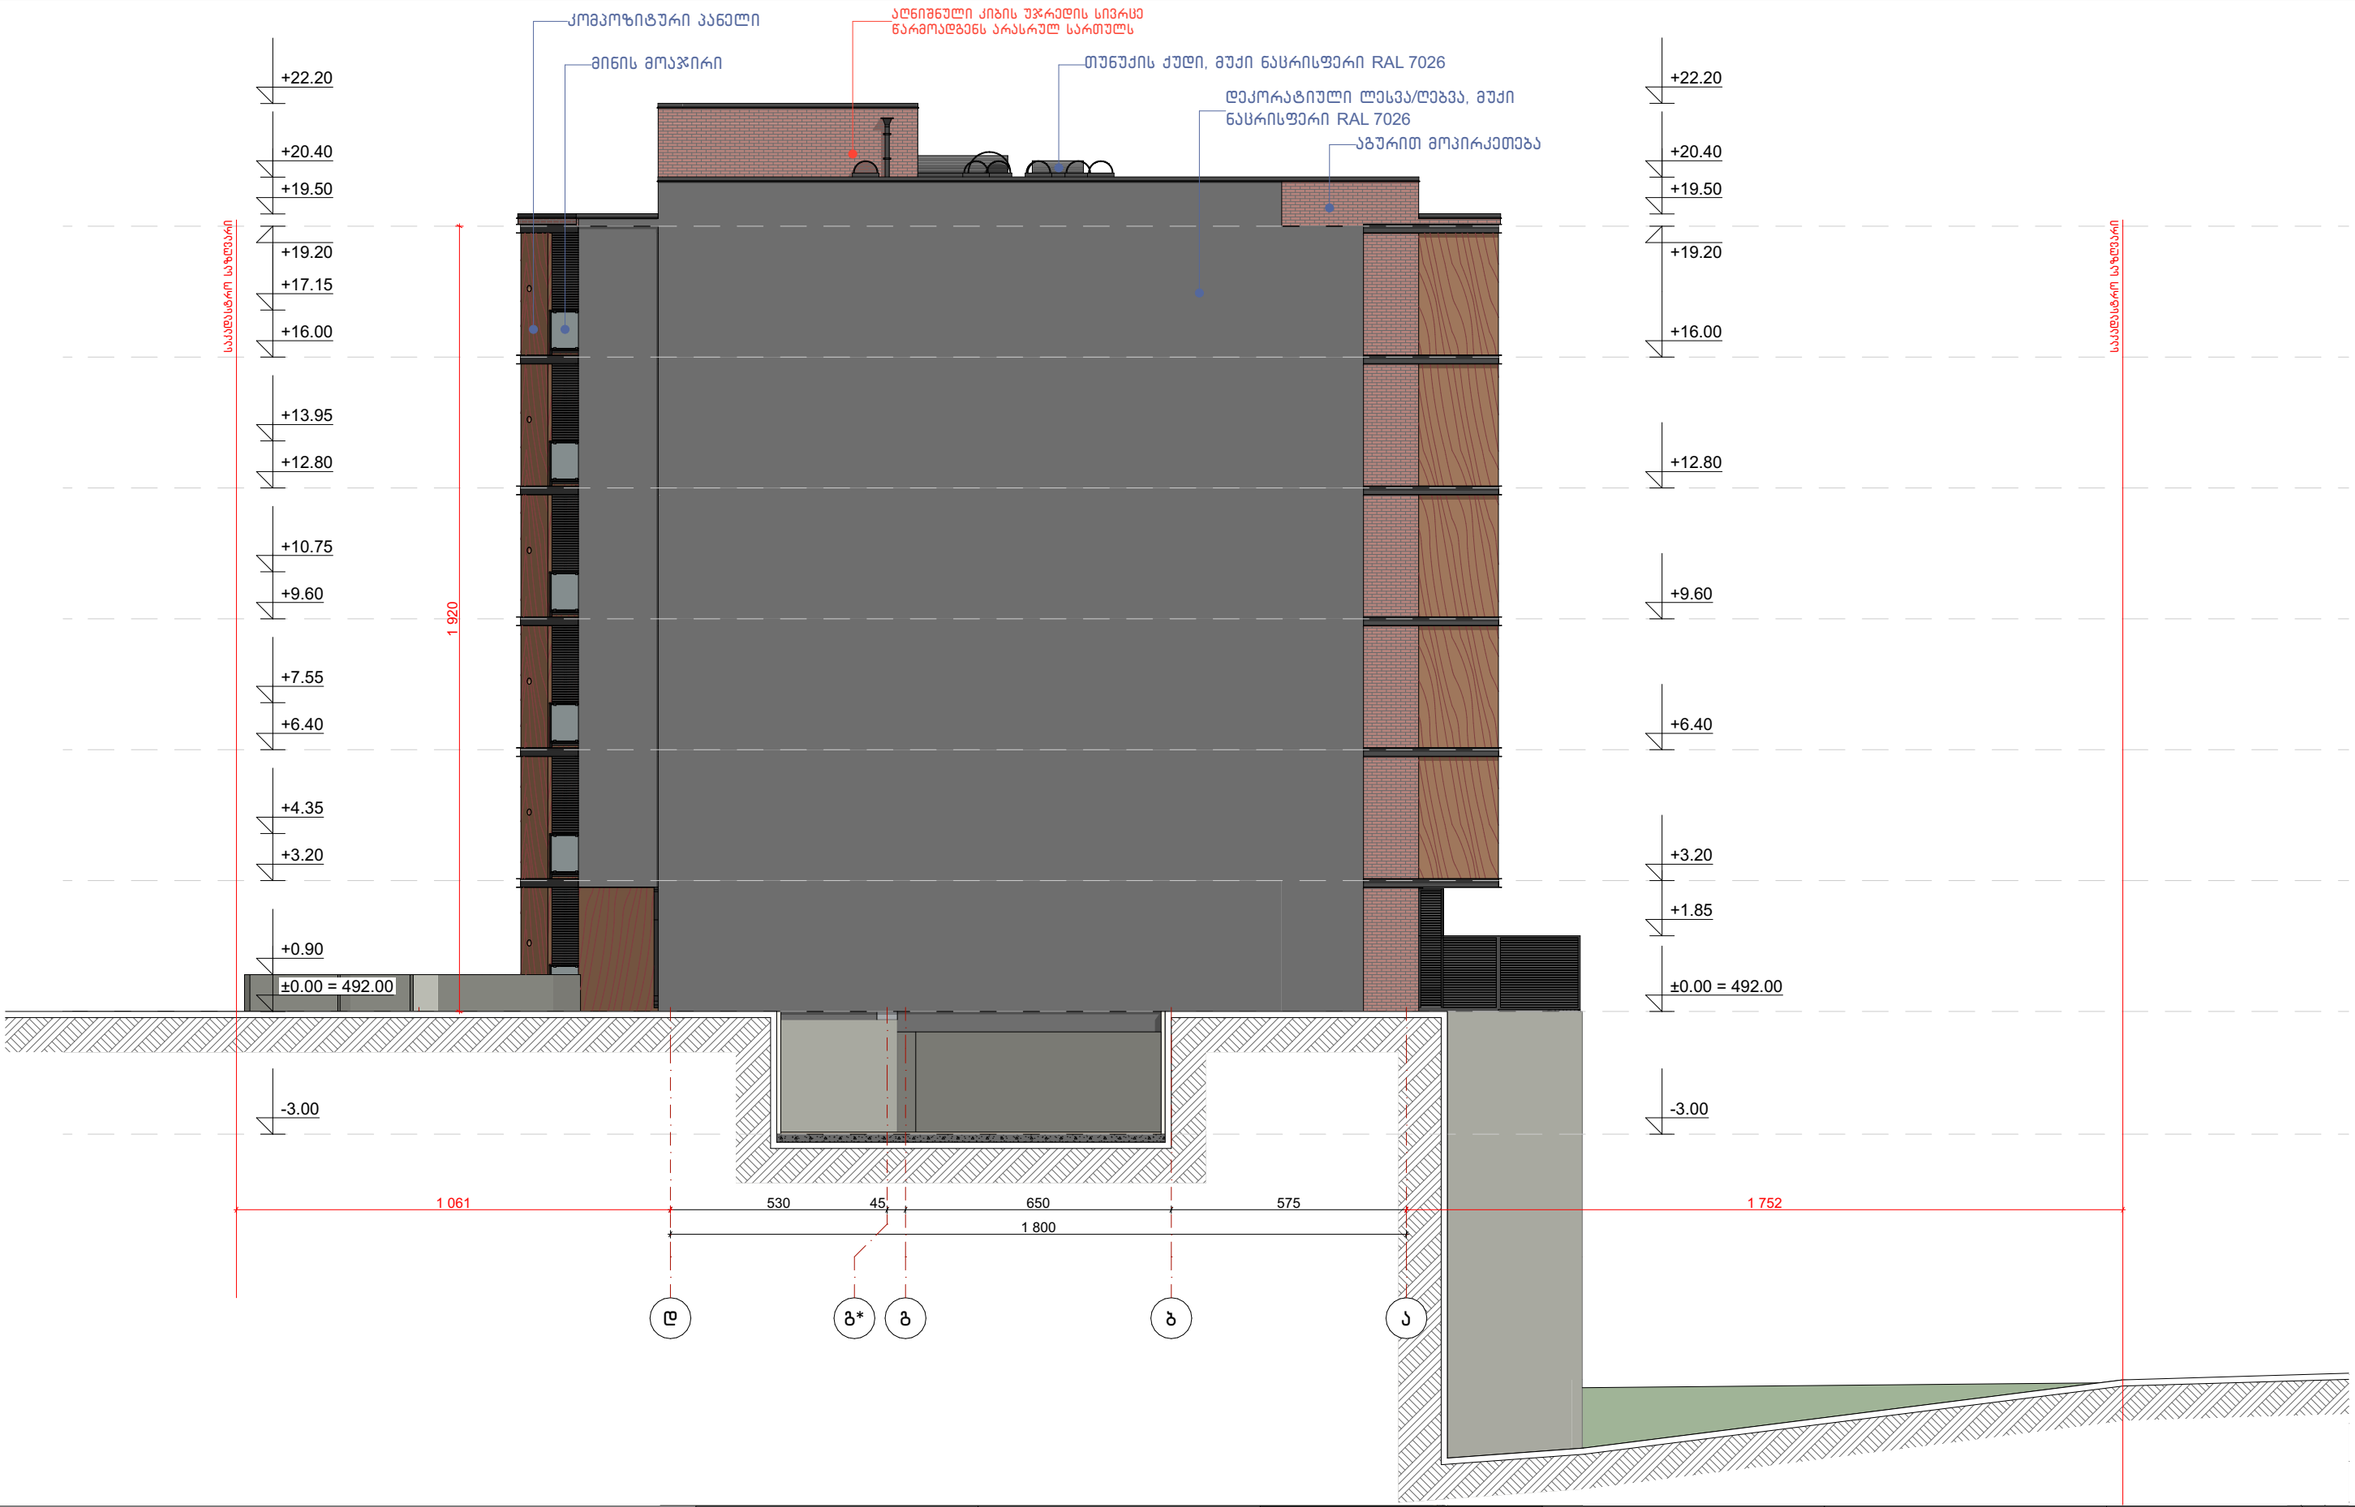

ექსპლიკაცია:

კორექტირება

№	კორექტირება	თარიღი
1		
2		
3		
4		
5		
6		
7		
8		

პირობითი ნიშნები:

- ნაკვეთის საზღვარი
- მოქლოდინი
- იატაკის მოჭიმვა
- შემავსებელი
- ჭრილის ხაზი
- ±0.00 კონსტრუქციული ნიშნული
- ±0.00 არქიტექტურული ნიშნული

შენიშვნები

1. ნახაზში შეტანილი ცვლა ცვლილება უნდა შეთანხმდეს პროექტის ავტორთან.
2. სართულის შენობის საპროექტო ნული (±0.00) ტოლია +492.00 აბსოლუტური ნიშნულის.
3. პროექტში ცვლა ჩრდა მოცემულია სანტიმეტრებში, ნიშნულები - მეტრებში.

მისამართი

ქ. თბილისი, დასახლება ოქროყანა; ქ. თბილისი, ქუჩა ნადიკვარი, №34-ის მიმდებარედ
საკ. კოდი: 01.18.01.004.325

ნახაზის დასახელება:

ბ ბლოკი

ფასადი დ-ა ღერძებში

პროექტის სახელწოდება

მრავალბინიანი საცხოვრებელი სახლის არქიტექტურული პროექტი

სტადია	პროექტი	არ
თანამდებობა	გვარი	ხელმოწერა
დირექტორი	გ. ბენდელიანი	
არქიტექტორი	გ. ბენდელიანი	
არქიტექტორი	ი. გოგოხია	
არქიტექტორი	ს. ხახერელიძე	

საპროექტო ლოგო

BIJI ARCHITECTURE

BIJI ARCHITECTURE

მისამართი

ქ. თბილისი

TEL:
595 55-35-74
599 75-28-88

თარიღი	2026 წ.	
ფურცლის	ფურცლების	მასშტაბი
A-3	A.14.48	1:150

დასახელება	ვიტ-1	ვიტ-2	ვიტ-3	ვიტ-4	ვიტ-5	ვიტ-6	ვიტ-7
მასალა	შავი ფერის ალუმინის (ბლუვი ზედაპირი) ვიტრაჟი						
რაოდენობა	1	1	1	12	91	1	30
ზომები	5600X2600	3000X2600	2200X2600	2600X2600	1850X2600	2300X2600	1850X2600
კვადრატულობა	14.6 მ²	7.8 მ²	5.7 მ²	6.8 მ²	4.8 მ²	6.0 მ²	4.8 მ²
ერთეულის ჯამი ფართი	14.6 მ²	7.8 მ²	5.7 მ²	81.6 მ²	436.8 მ²	6.0 მ²	144 მ²
გეგმა მ. 1:100	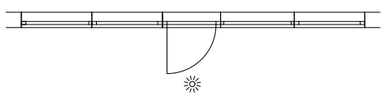	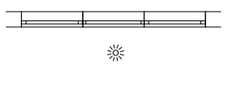	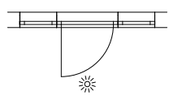	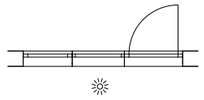	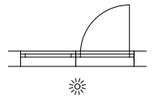	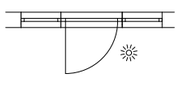	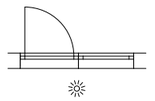
ნახაზი გაღებების ჩვენებით მ. 1:100	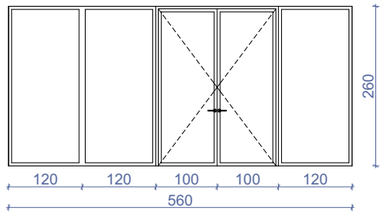	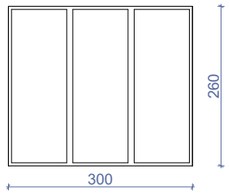	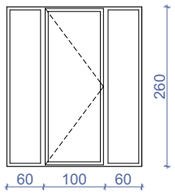	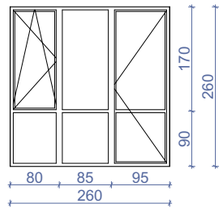	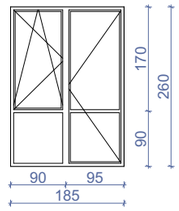	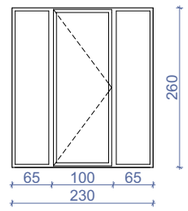	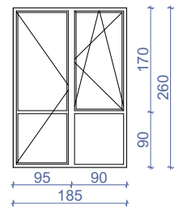
ჯამი	696.5 მ²						

დასახელება	ცხ-1	ცხ-2	ცხ-3	ცხ-4
მასალა	შავი ფერის ლითონი			
რაოდენობა	11	1	1	1
ზომები	800X2980	800X2950	800X1950	750X400
კვადრატულობა	2.4 მ²	2.4 მ²	1.6 მ²	0.3 მ²
ერთეულის ჯამი ფართი	26.4 მ²	2.4 მ²	1.6 მ²	0.3 მ²
გეგმა მ. 1:100				
ნახაზი გაღებების ჩვენებით მ. 1:100	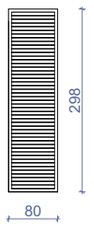	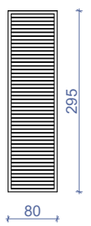	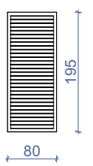	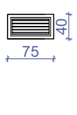
ჯამი	30.7 მ²			

დასახელება	კ-1	კ-2	კ-3	კ-4	კ-5
მასალა	შავი ფერის ლითონის კარი		შავი ფერის ლითონის კარი ცეცხლმედეგობა 90 წთ.		შავი ფერის ლითონის კარი
რაოდენობა	57	19	9	8	1
ზომები	1000X2200	1000X2200	1000X2200	1000X2200	1000X2080
კვადრატულობა	2.2 მ²	2.2 მ²	2.2 მ²	2.2 მ²	2.1 მ²
ერთეულის ჯამი ფართი	125.4 მ²	41.8 მ²	19.8 მ²	17.6 მ²	2.1 მ²
გეგმა მ. 1:100	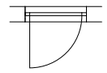	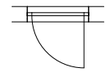	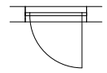	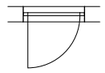	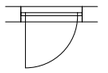
ნახაზი გაღებების ჩვენებით მ. 1:100	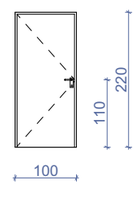	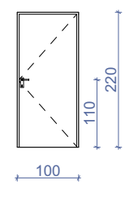	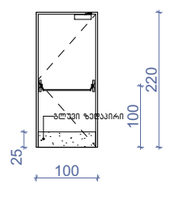	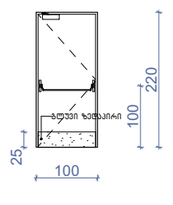	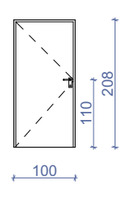
ჯამი	206.7 მ²				

ვიტრაჟების ჯამური ფართი	ცხაურების ჯამური ფართი	კარების ჯამური ფართი
696.5 მ²	30.7 მ²	206.7 მ²

შენიშვნა: დეტალური ზომები და გაღების მიმართულებები დაზუსტდეს ადგილზე შემსრულებლის მიერ.

ექსპლიკაცია:

კორექტირება		
№	კორექტირება	თარიღი
1		
2		
3		
4		
5		
6		
7		
8		

პირობითი ნიშნები:

- ნაკვეთის საზღვარი
- მოცოლითი
- იატაკის მოპირკეთება
- შემავსებელი
- ჭრილის ხაზი
- ±0.00 კონსტრუქციული ნიშნული
- ±0.00 არქიტექტურული ნიშნული

შენიშვნები

1. ნახაზში შეტანილი ცვლილება უნდა შეთანხმდეს პროექტის ავტორთან.
2. სართლის შენობის საპროექტო ნული (±0.00) ტოლია +492.00 აბსოლუტური ნიშნულის.
3. პროექტში ცვლილა ზომა მოცემულია სანტიმეტრებში, ნიშნულები - მეტრებში.

მისამართი

ქ. თბილისი, დასახლება ოქროყანა; ქ. თბილისი, ქუჩა ნადიკვარი, №34-ის მიმდებარედ
საკ. კოდი: 01.18.01.004.325

ნახაზის დასახელება:

ბ ბლოკი

ვიტრაჟების სპეციფიკაცია

პროექტის სახელწოდება

მრავალბინიანი საცხოვრებელი სახლის არქიტექტურული პროექტი

სტადია	პროექტი	არ
თანამდებობა	გვარი	ხელმოწერა
დირექტორი	გ. გენდელიანი	
არქიტექტორი	გ. გენდელიანი	
არქიტექტორი	ი. გოგიჩაია	
არქიტექტორი	ს. ხახერელიძე	

საპროექტო ლოგო

BIJI ARCHITECTURE

BIJI ARCHITECTURE

მისამართი

ქ. თბილისი
გ. ქავთარაძის №15

TEL:
595 55-35-74
599 75-28-88

თარიღი	2026 წ.	
ფორმატი	ფურცლები	მასშტაბი
A-3	A.14.49	1:100

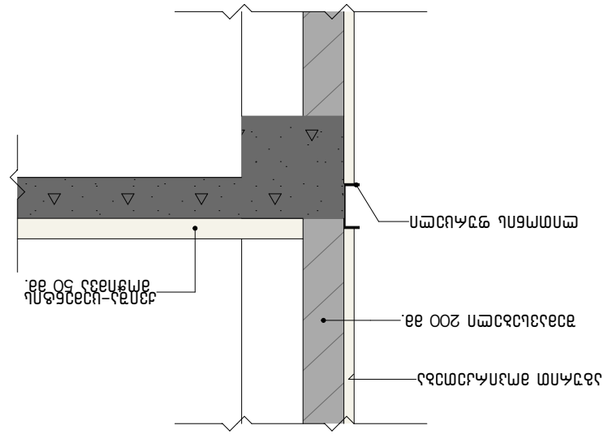


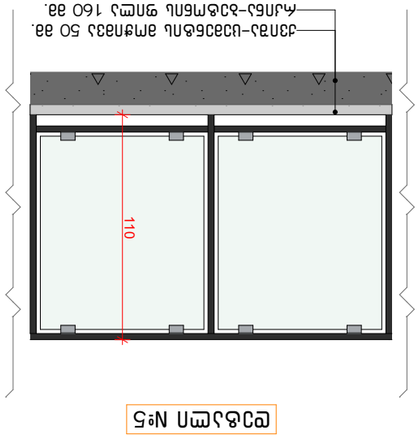


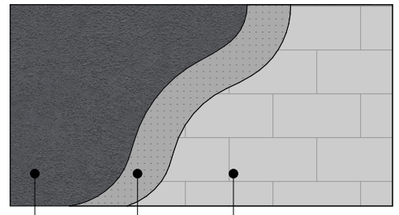


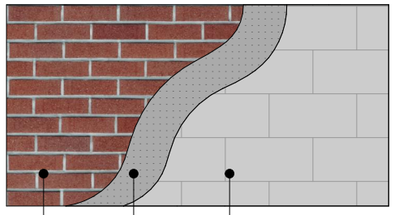


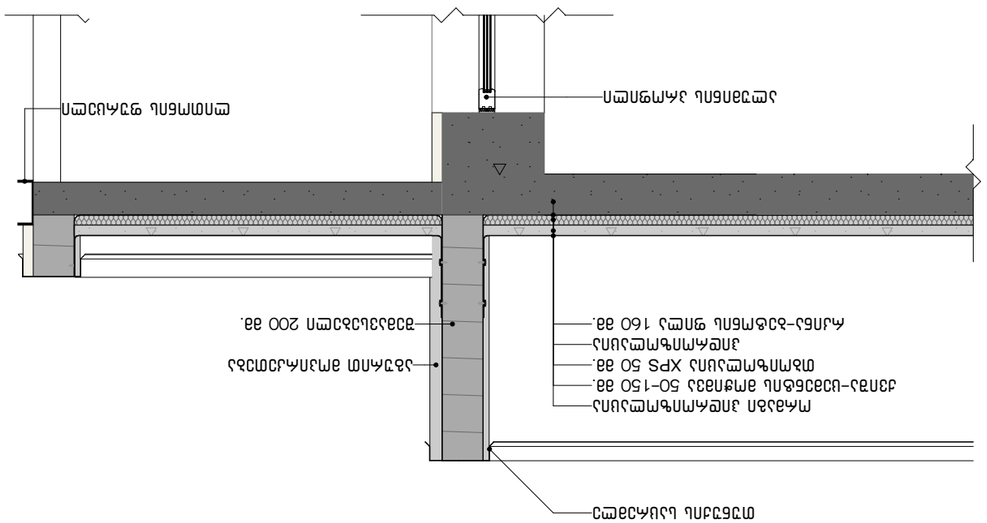


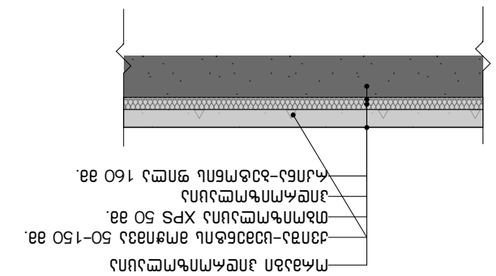


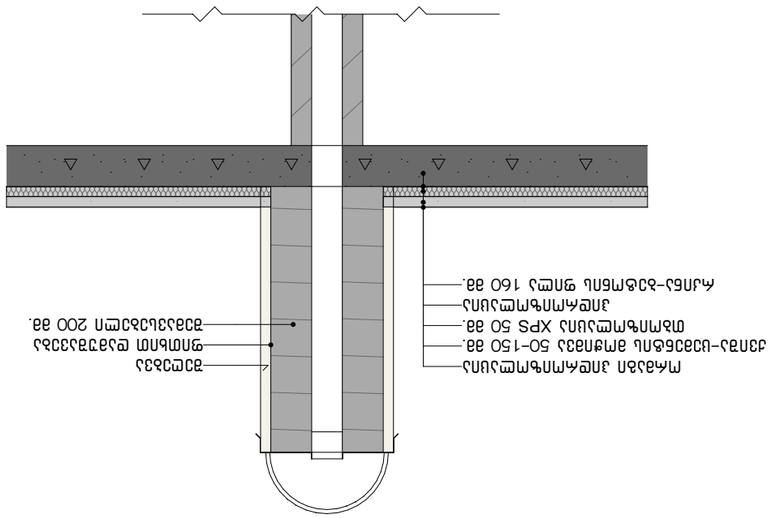
















