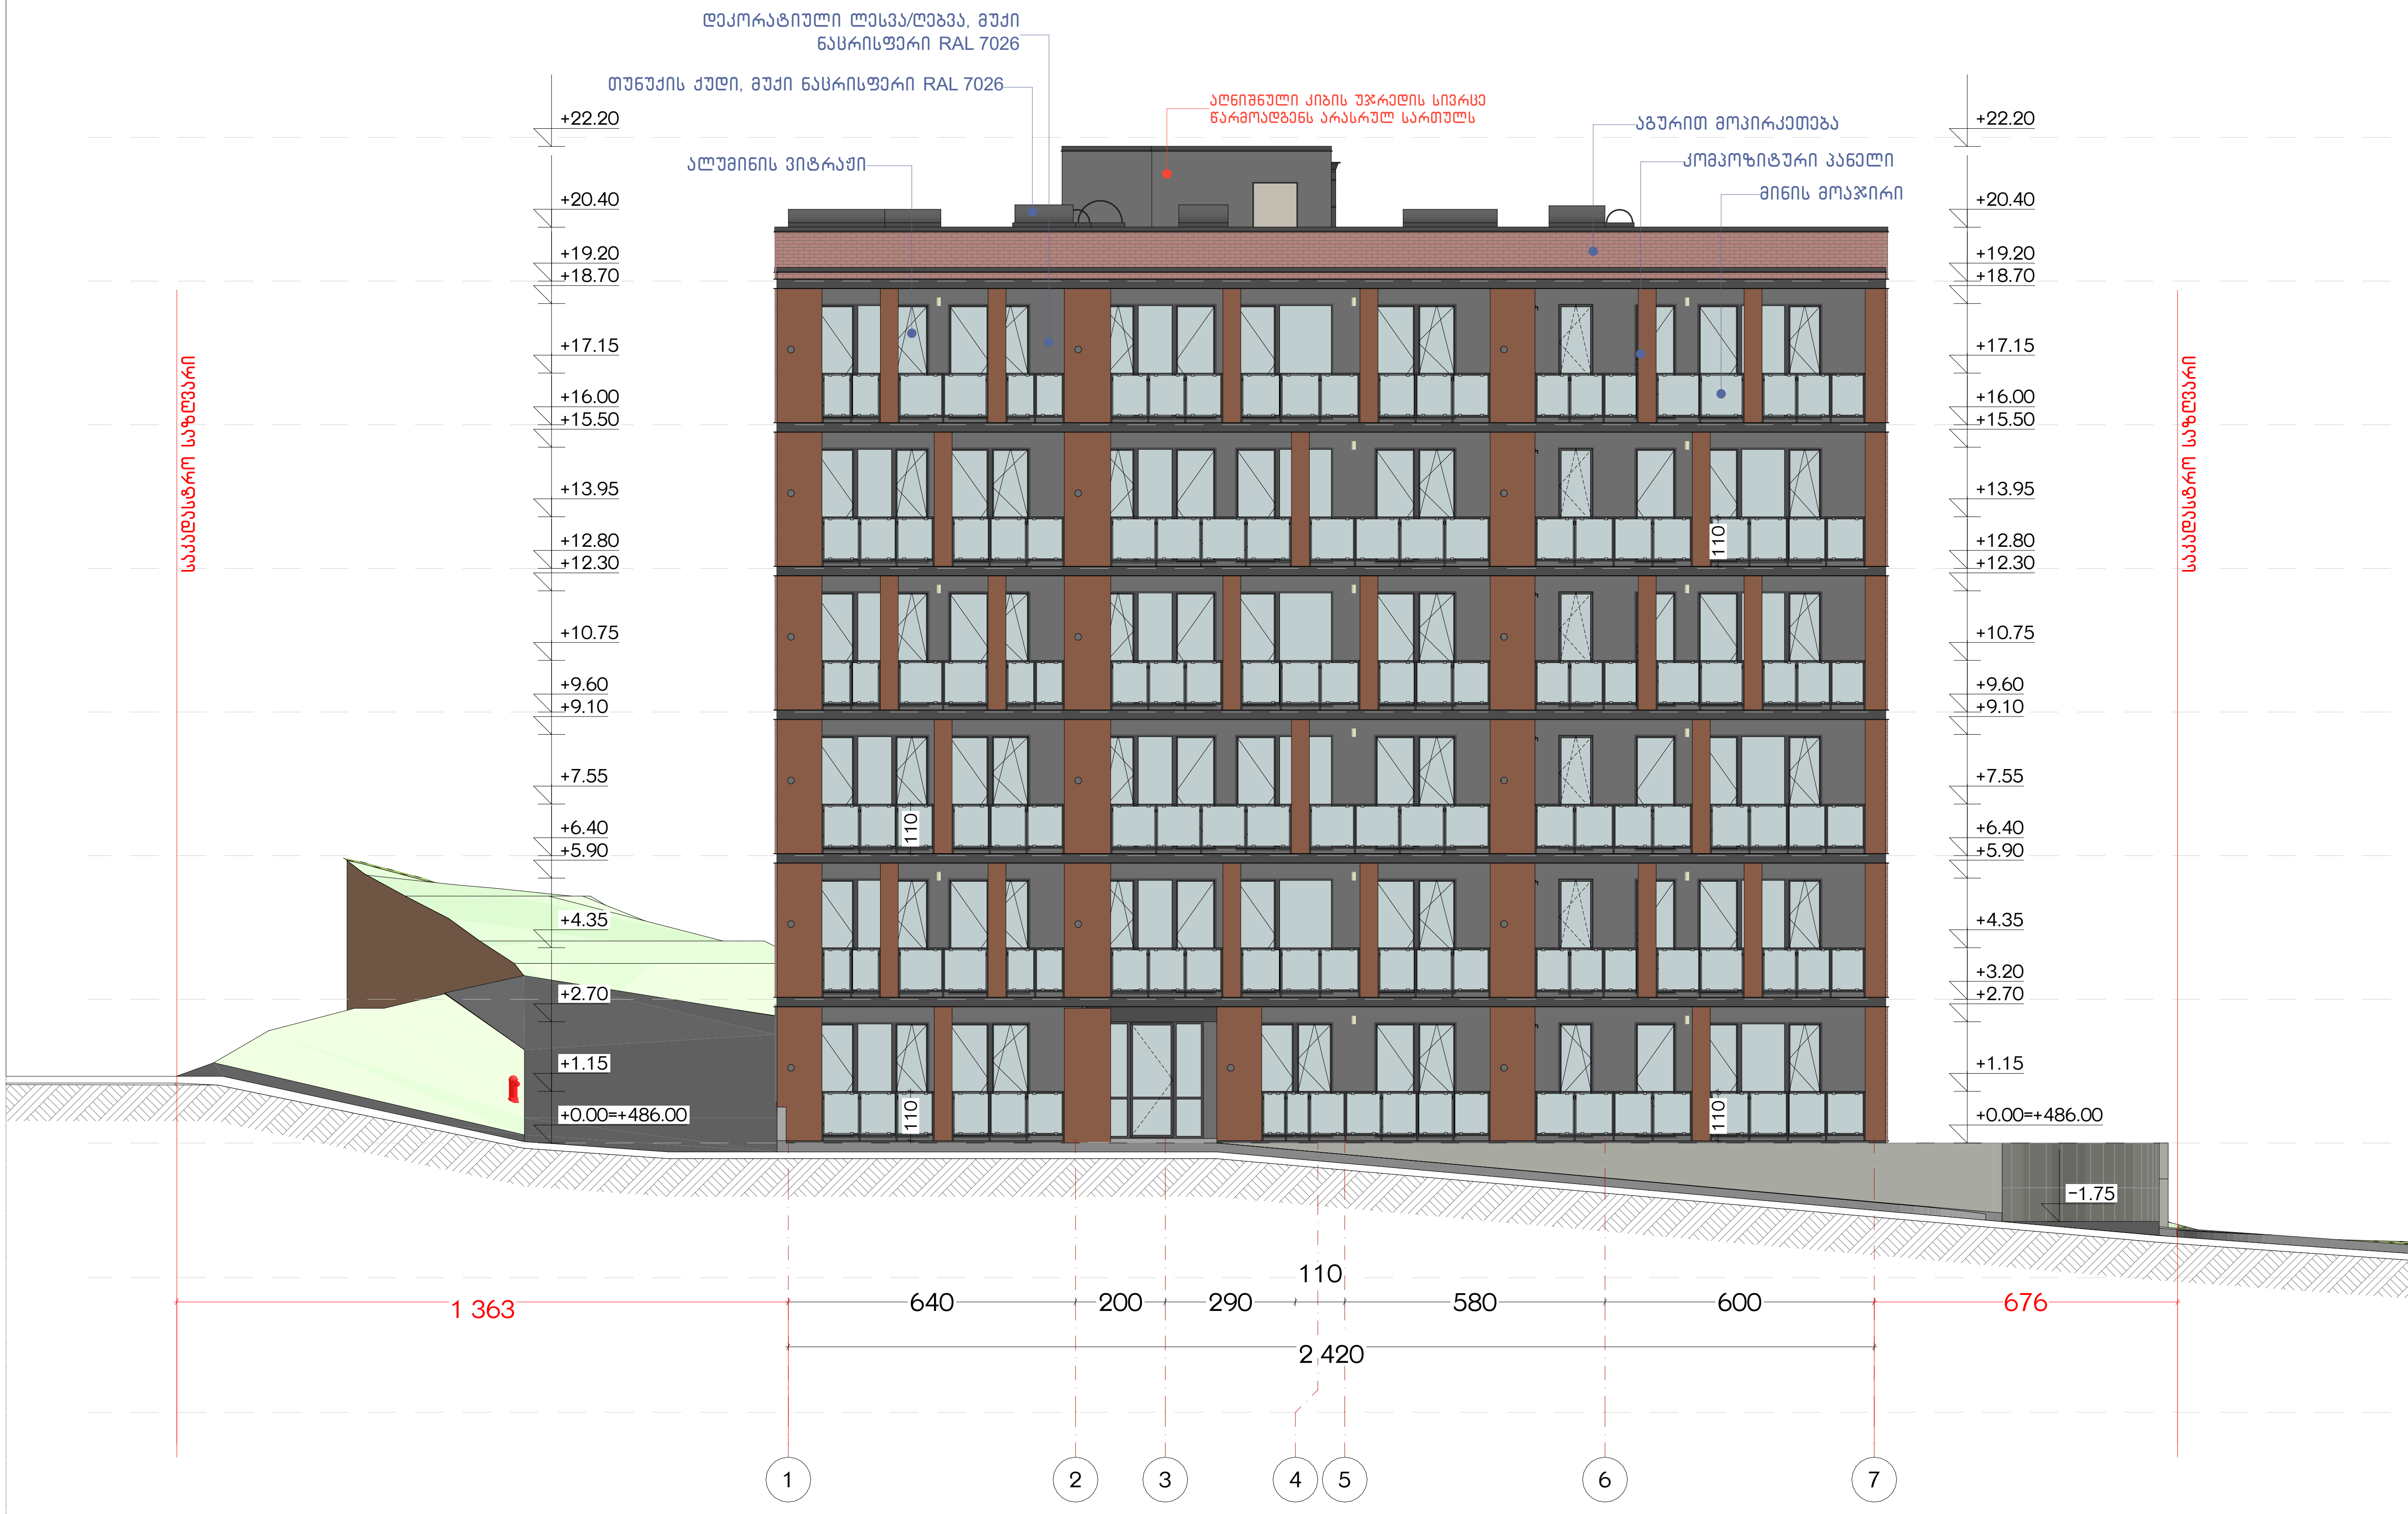

ნახაზის დასახელება:

ფასადი 1-7
მ 1:150

ექსპლიკაცია:

პირობითი ნიშნები:

- ნაკვეთის საზღვარი
- მონოლითი
- იატაკის მოჭიმვა
- შემავსებელი
- ჭრილის ხაზი
- ±0.00 კონსტრუქციული ნიშნული
- ±0.00 არქიტექტურული ნიშნული

შენიშვნები

1. ნახაზში შეტანილი ყველა ცვლილება უნდა შეთანხმდეს პროექტის ავტორთან.
2. შენობის საპროექტო ნული (±0.00) ტოლია +486.00 აბსოლუტური ნიშნულის.

მისამართი

ქ. თბილისი, ქუჩა ნადიკვარი, №34-ის მიმდებარედ
საკ. კოდი: 01.18.01.004.318 1259 მ²

პროექტის სახელწოდება

მრავალბინიანი საცხოვრებელი სახლის არქიტექტურული პროექტი

სტადია	პროექტი	არ
თანამდებობა	გვარი	ხელმოწერა
დირექტორი	გ. ბენდელიანი	
არქიტექტორი	ი. გოგოხია	
არქიტექტორი	ლ.ტეფნაძე	

საპროექტო ლოგო	მისამართი
BIJI ARCHITECTURE BIJI ARCHITECTURE	ქ. თბილისი მ. შავიშვილის №1ა
	TEL: 595 55-35-74 599 75-28-88

თარიღი	2026 წ.	
ფორმატი	ფურცლები	მასშტაბი
A-3	A.10.44	1:150

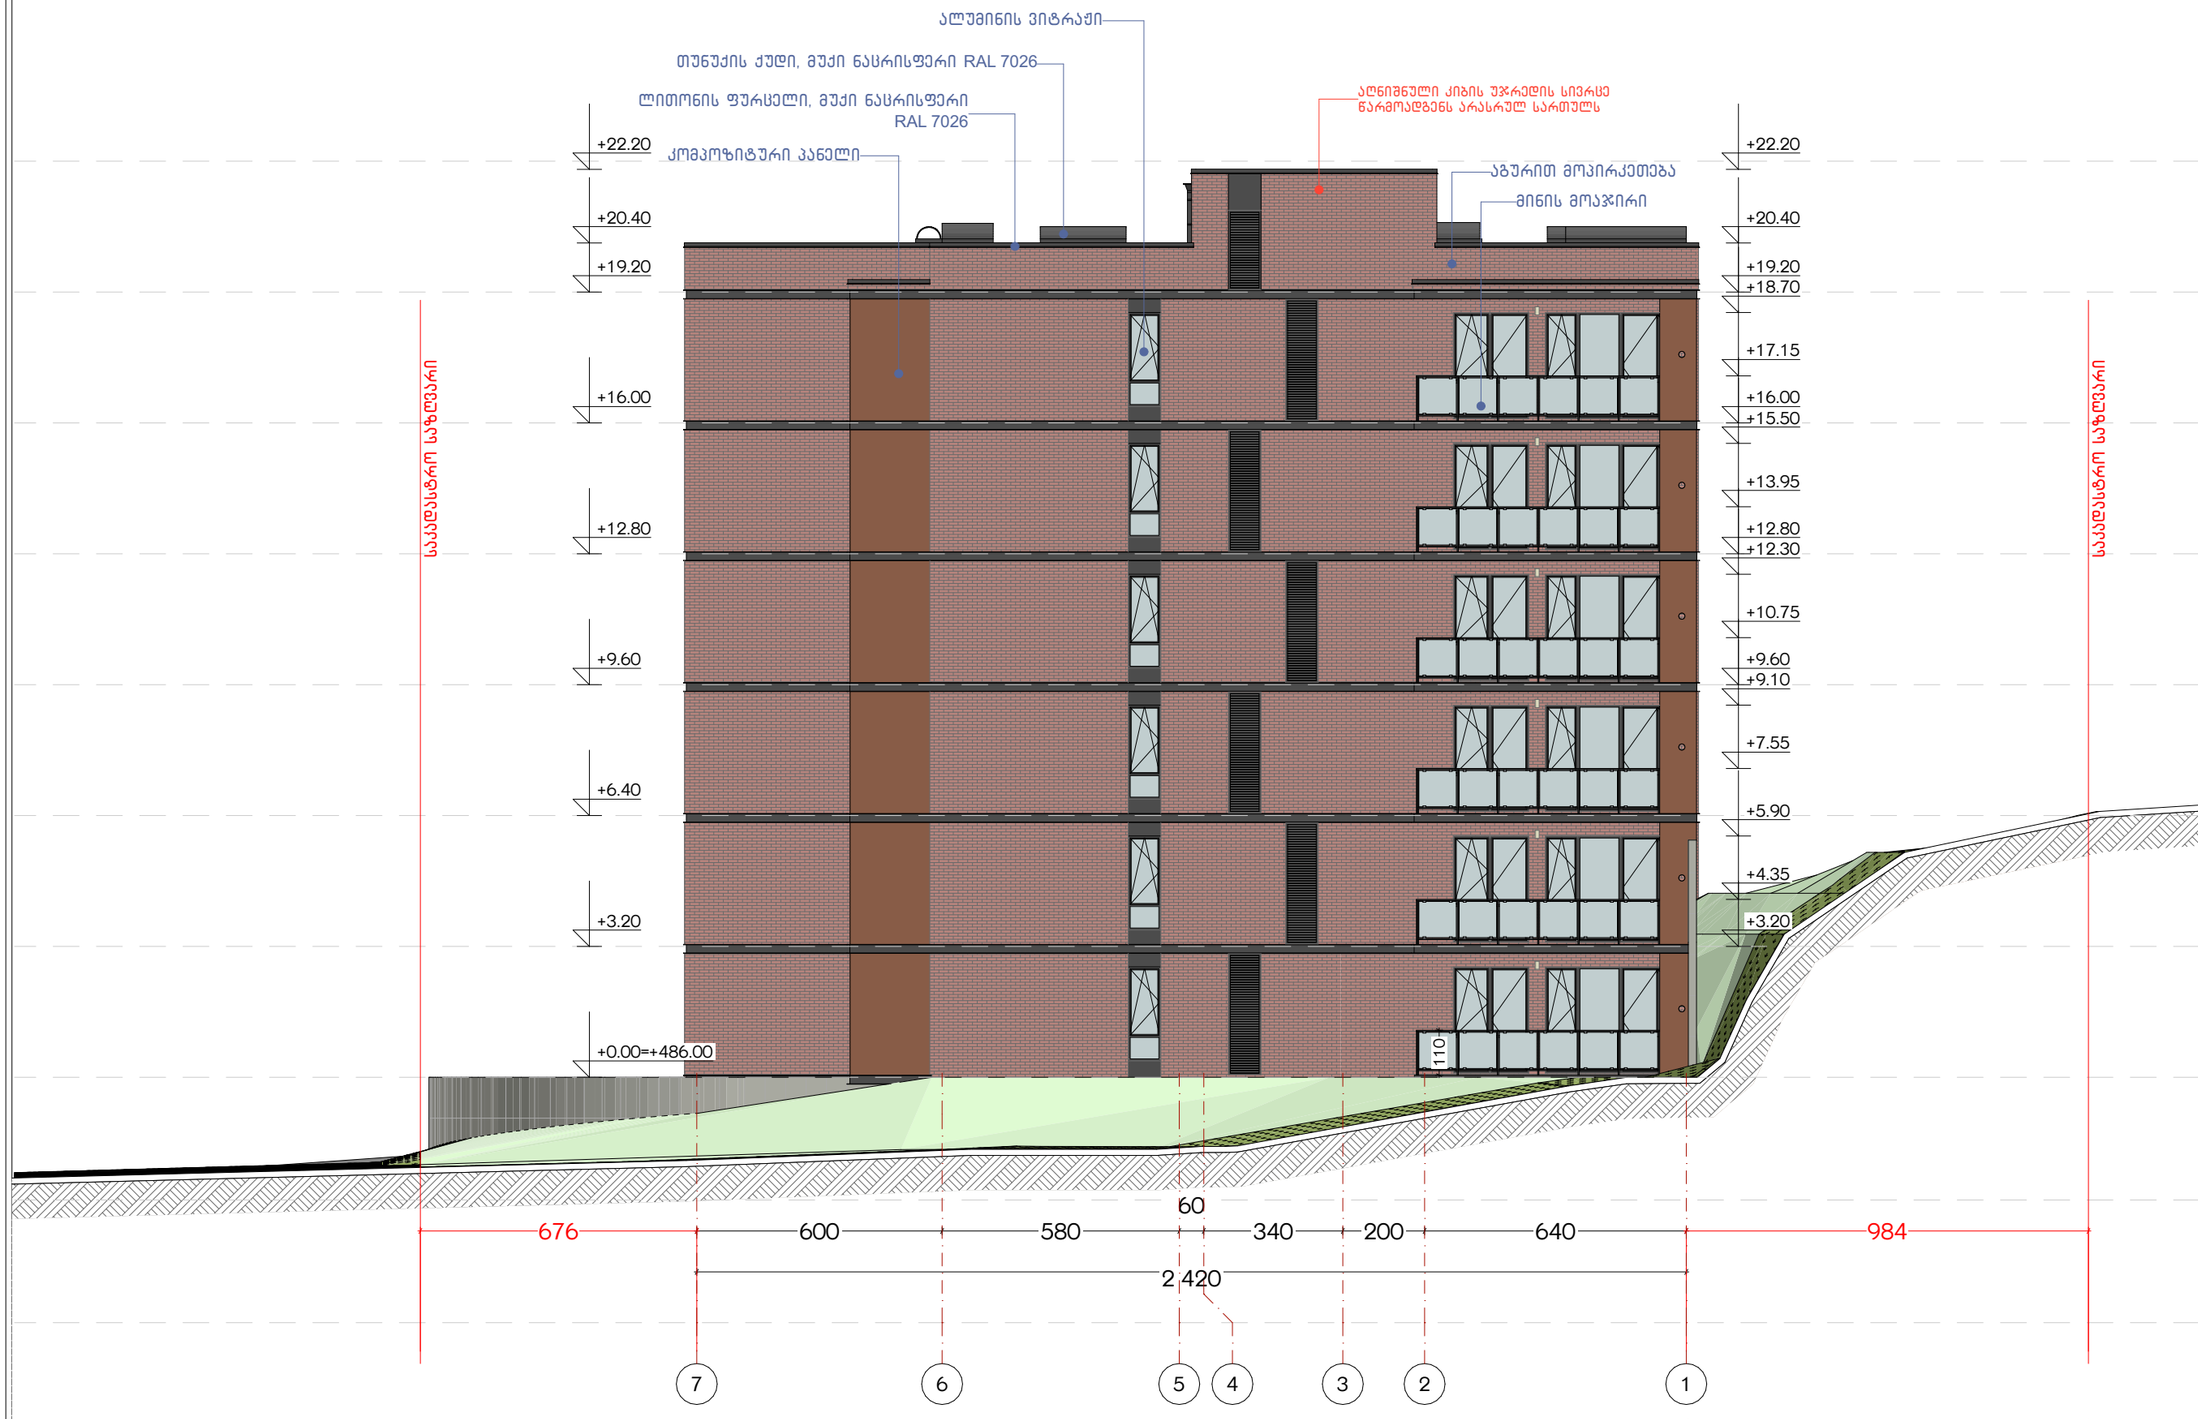

ნახაზის დასახელება:

ფასადი 14-1
მ 1:150

ქმნილებები:

პირობითი ნიშნები:

- ნაკვეთის საზღვარი
- მოწოლითი
- ბატაკის მოჭიმვა
- შემავსებელი
- ჭრილის ხაზი
- ±0.00 კონსტრუქციული ნიშნული
- ±0.00 არქიტექტურული ნიშნული

შენიშვნები

1. ნახაზში შეტანილი ცვლა ცვლილება უნდა შეთანხმდეს პროექტის ავტორთან.
2. შენობის საპროექტო ნული (±0.00) ტოლია +486.00 აბსოლუტური ნიშნულის.

მისამართი

ქ. თბილისი, ჟურა ნაღიკვარი, №34-ის მიმდებარედ
საკ. კოდი: 01.18.01.004.318 1259 მ²

პროექტის სახელწოდება

მრავალბინიანი საცხოვრებელი სახლის არქიტექტურული პროექტი

სტადია	პროექტი	არ
თანამფლობა	გვარი	ხელმოწერა
დირექტორი	გ. ბენდელიანი	
არქიტექტორი	ი. ბერიხია	
არქიტექტორი	ლ.ტეფნაძე	

საპროექტო ლოგო | მისამართი

BIJI ARCHITECTURE

ქ. თბილისი
გ. შათბერლის №15

TEL:
595 55-35-74
599 75-28-88

თარიღი: 2026 წ.

ფორმატი	ფურცლები	მასშტაბი
A-3	A.10.45	1:150



ნახაზის დასახელება:

ფასადი ა-ე
მ 1:150

ქმაკლიკაცია:

პირობითი ნიშნები:

- ნაკვეთის საზღვარი
- მონოლითი
- იატაკის მოპირკეთება
- შემავსებელი
- ჭრილის ხაზი
- ±0.00 კონსტრუქციული ნიშნული
- ±0.00 არქიტექტურული ნიშნული

შენიშვნები

1. ნახაზში შეტანილი ყველა ცვლილება უნდა შეთანხმდეს პროექტის ავტორთან.
2. შენობის საპროექტო ნული (±0.00) ტოლია +486.00 აბსოლუტური ნიშნულის.

მისამართი

ქ. თბილისი, ჟუჩა ნაღიკვარი, №34-ის მიმდებარედ
საკ. კოდი: 01.18.01.004.318 1259 მ²

პროექტის სახელწოდება

მრავალბინიანი საცხოვრებელი სახლის არქიტექტურული პროექტი

სტადია	პროექტი	არ
თანამონაწილე	გვარი	ხელმოწერა
დირექტორი	გ. ბუნდელიანი	
არქიტექტორი	ი. გოგოხია	
არქიტექტორი	ლ.ტაქნაძე	

საპროექტო ლოგო | მისამართი

BIJI ARCHITECTURE

ქ. თბილისი
გ. ცაბაძის №1ა

TEL:
595 55-35-74
599 75-28-88

თარიღი	2026 წ.	
ფორმატი	ფურცლები	მასშტაბი
A-3	A.10.46	1:150

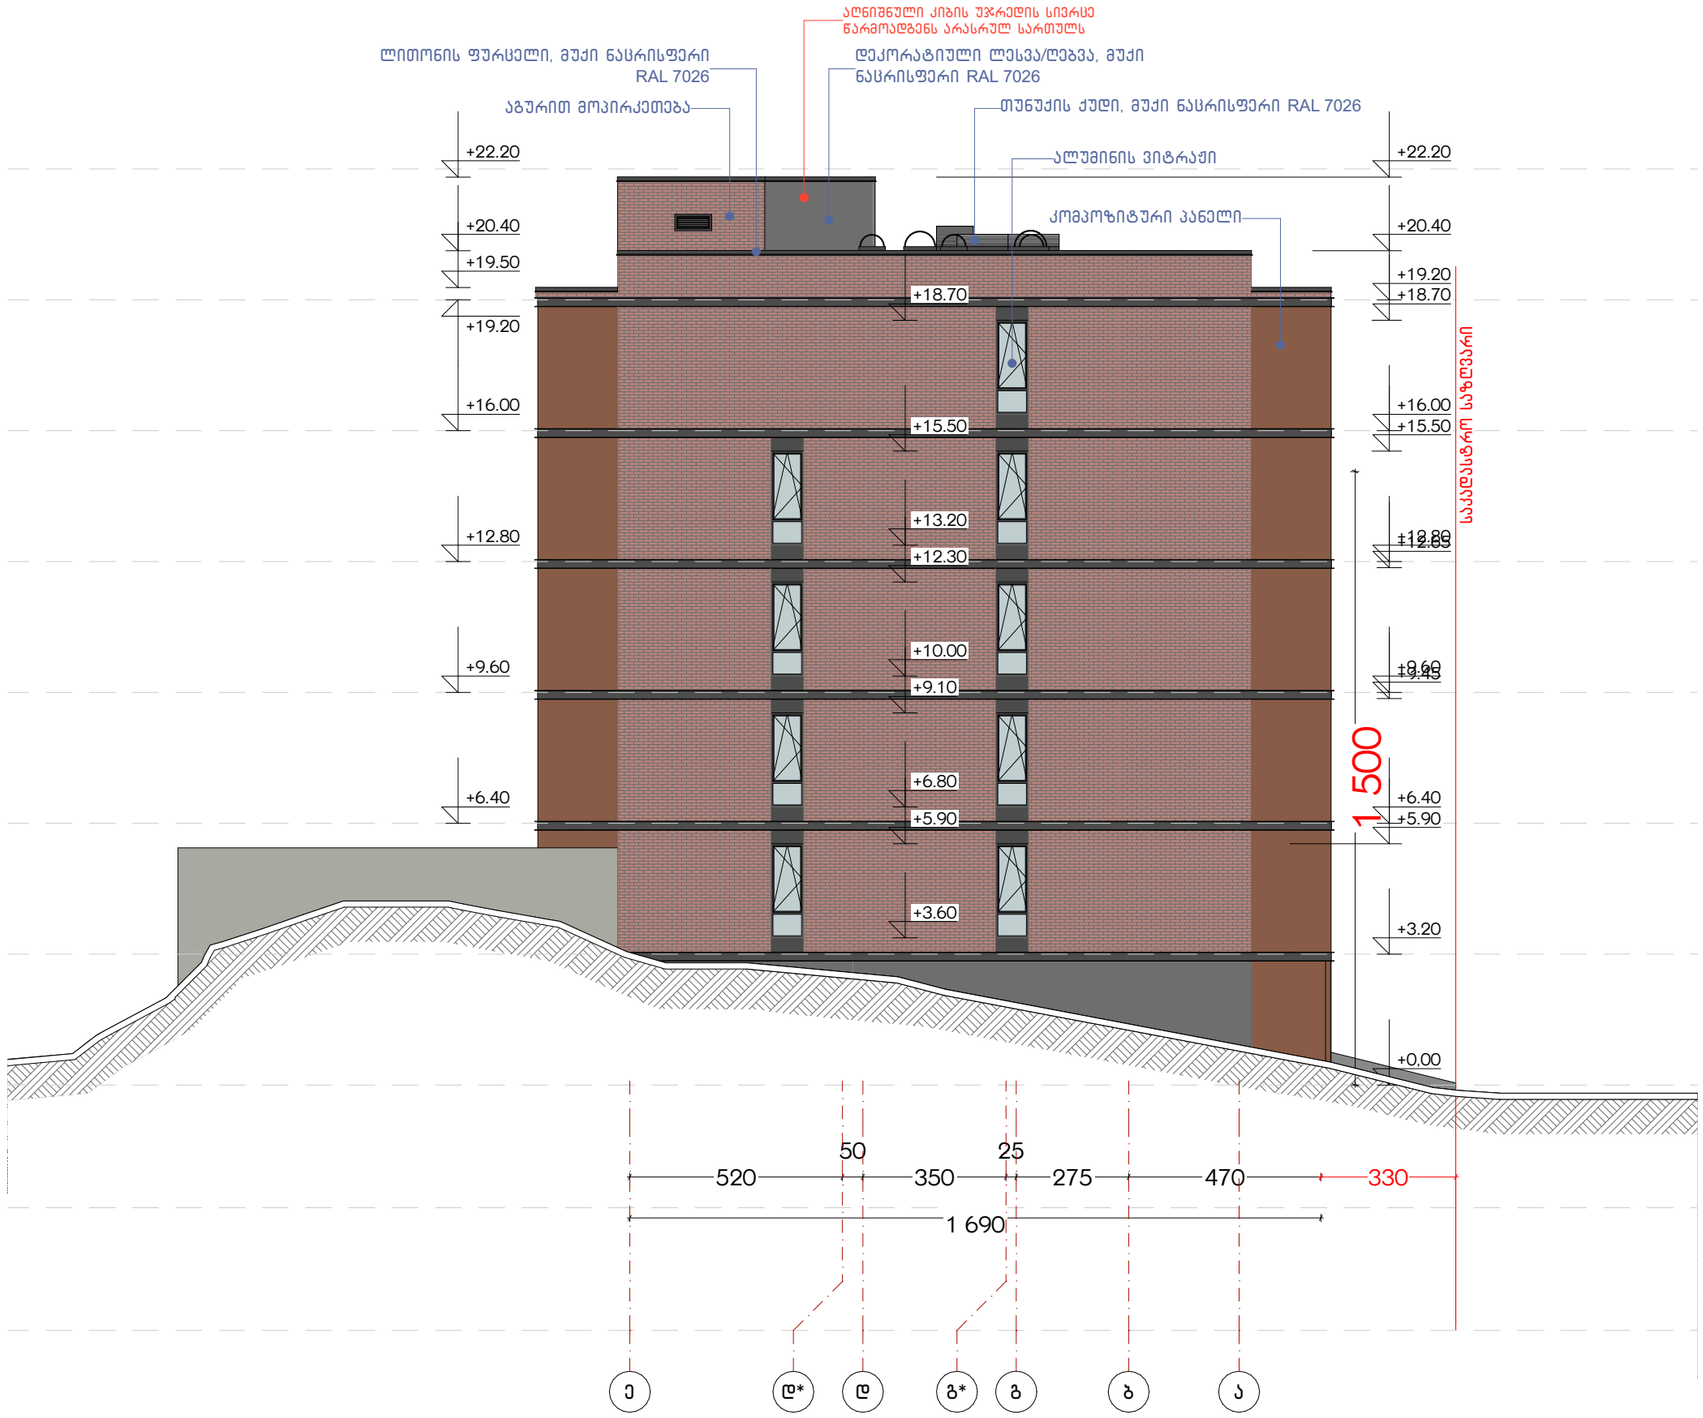

ნახაზის დასახელება:

ფასადი ე-ა
მ 1:150

ქმპლიკაცია:

პირობითი ნიშნები:

- ნაკვეთის საზღვარი
- მოცოლითი
- იატაკის მოპირკეთება
- შემავსებელი
- ჭრილის ხაზი
- ±0.00 კონსტრუქციული ნიშნული
- ±0.00 არქიტექტურული ნიშნული

შენიშვნები

1. ნახაზში შეტანილი ყველა ცვლილება უნდა შეთანხმდეს პროექტის ავტორთან.
2. შენობის საპროექტო ნული (±0.00) ტოლია +486.00 აბსოლუტური ნიშნულის.

მისამართი

ქ. თბილისი, ჭუბა ნაღიკვარი, №34-ის მიმდებარედ
საკ. კოდი: 01.18.01.004.318 1259 მ²

პროექტის სახელწოდება

მრავალბინიანი საცხოვრებელი სახლის არქიტექტურული პროექტი

სტადია	პროექტი	არ
თანამდებობა	გვარი	ხელმოწერა
დირექტორი	გ. ბუნდელიანი	
არქიტექტორი	ი. ბოგოხია	
არქიტექტორი	ლ.ტუშნაძე	

საპროექტო ლოგო | მისამართი

BIJI ARCHITECTURE

ქ. თბილისი
გ. შავთველის №15

TEL:
595 55-35-74
599 75-28-88

თარიღი: 2026 წ.

ფორმატი	ფურცლები	მასშტაბი
A-3	A.10.47	1:150

დასახელება	ვიტ-1	ვიტ-2	ვიტ-3	ვიტ-4	ვიტ-5	ვიტ-6	ვიტ-7	ვიტ-8	ვიტ-9
მასალა	შავი ფერის ალუმინის ვიტრაჟი								
რაოდენობა	6	12	1	1	6	6	6	12	6
ზომები	260X260	185X260	230X260	180X260	80X260	140X260	280X260	290X240	185X260
კვადრატულობა	6.8 მ²	4.8 მ²	6.0 მ²	4.7 მ²	2.1 მ²	2.5 მ²	7.3 მ²	7.3 მ²	4.8 მ²
ჯამური კვადრატულობა	40.8 მ²	57.6 მ²	6.0 მ²	4.7 მ²	12.6 მ²	15.0 მ²	43.8 მ²	87.6 მ²	28.8 მ²
გეგმა მ. 1:100									
ნახაზი გალებების ჩვენებით მ. 1:100	170, 90, 260; 95, 85, 80; 260	170, 90, 260; 95, 90; 185	170, 90, 260; 65, 100, 65; 230	170, 90, 260; 95, 85; 180	170, 90, 260; 80	170, 90, 260; 95	170, 90, 260; 95, 105, 80; 280	170, 90, 260; 80, 105, 95; 280	170, 90, 260; 90, 95; 185
ჯამი									296.9 მ²

დასახელება	ფ-1	ფ-2	ცხ-1	ცხ-2	ცხ-3
მასალა	შავი ფერის ალუმინის ფანჯარა		შავი ფერის მეტალის ცხაური		
რაოდენობა	15	6	6	1	1
ზომები	80X230	80X210	80X278	80X150	90X40
კვადრატულობა	1.8 მ²	1.8 მ²	2.2 მ²	1.6 მ²	0.4 მ²
ჯამური კვადრატულობა	27.0 მ²	10.8 მ²	13.2 მ²	1.6 მ²	0.4 მ²
გეგმა მ. 1:100					
ნახაზი გალებების ჩვენებით მ. 1:100	170, 60, 230; 80	170, 60, 230; 80	298; 80	195; 80	40; 90
ჯამი		37.8 მ²			15.2 მ²

შენიშვნა: დეტალური ზომები და გალების მიმართულებები დაზუსტდეს ადგილზე შემსრულებლის მიერ.

ნახაზის დასახელება:

ვიტრაჟების სპეციფიკაცია
მ. 1:100

ექსპლიკაცია:

პირობითი ნიშნები:

- ნაკვეთის საზღვარი
- მონოლითი
- იატაკის მოჭიმვა
- შემავსებელი
- ჭრილის ხაზი
- ±0.00 კონსტრუქციული ნიშნული
- ±0.00 არქიტექტურული ნიშნული

შენიშვნები

1. ნახაზში შეტანილი ყველა ცვლილება უნდა შეთანხმდეს პროექტის ავტორთან.
2. შენობის საპროექტო ნული (±0.00) ტოლია +486.00 აბსოლუტური ნიშნულის.

მისამართი

ქ. თბილისი, ქუჩა ნადიკვარი, №34-ის მიმდებარედ
საკ. კოდი: 01.18.01.004.318 1259 მ²

პროექტის სახელწოდება

მრავალბინიანი საცხოვრებელი სახლის არქიტექტურული პროექტი

სტადია	პროექტი	არ
თანამდებობა	გვარი	ხელმოწერა
დირექტორი	გ. ბენდელიანი	
არქიტექტორი	ი. გოგოხია	
არქიტექტორი	ლ.ტეფნაძე	

საპროექტო ლოგო

BIJI ARCHITECTURE
BIJI ARCHITECTURE

მისამართი

ქ. თბილისი
მ. შავიშვილის №1ა

TEL:
595 55-35-74
599 75-28-88

თარიღი	2026 წ.	
ფორმატი	ფურცლები	მასშტაბი
A-3	A.10.52	1:100

<table>
<tr><td>დასახელება</td><td>კ-1</td><td>კ-2</td><td>კ-3</td><td>კ-4</td><td>კ-5</td></tr>
<tr><td>მასალა</td><td colspan="2">შავი ფერის ლითონის კარი</td><td colspan="2">შავი ფერის ლითონის კარი
ცეცხლმედეგობა 90წთ</td><td>შავი ფერის
ლითონის კარი</td></tr>
<tr><td>რაოდენობა</td><td>12</td><td>13</td><td>2</td><td>7</td><td>1</td></tr>
<tr><td>ზომები</td><td>100X220</td><td>100X220</td><td>100X220</td><td>100X220</td><td>100X208</td></tr>
<tr><td>კვადრატულობა</td><td>2.2 მ²</td><td>2.2 მ²</td><td>2.2 მ²</td><td>2.2 მ²</td><td>2.1 მ²</td></tr>
<tr><td>ჯამური
კვადრატულობა</td><td>26.4 მ²</td><td>28.6 მ²</td><td>4.4 მ²</td><td>15.4 მ²</td><td>2.1 მ²</td></tr>
<tr><td>გეგმა
მ. 1:100</td><td> 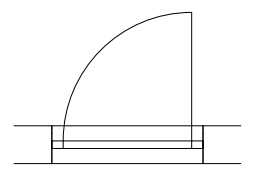 </td><td> 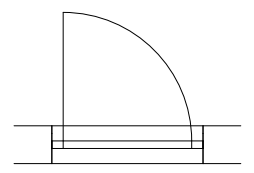 </td><td> 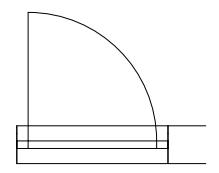 </td><td> 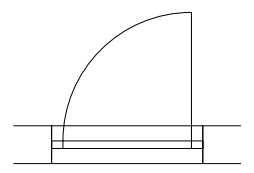 </td><td> 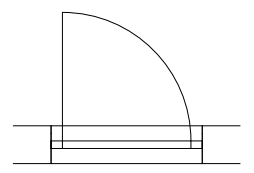 </td></tr>
<tr><td>ნახაზი გაღებების
ჩვენებით
მ. 1:100</td><td> 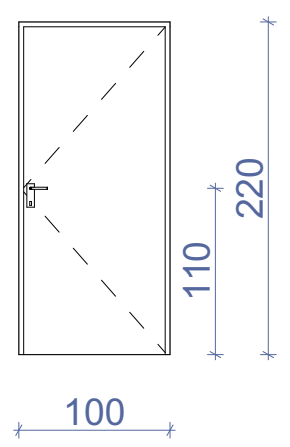 </td><td> 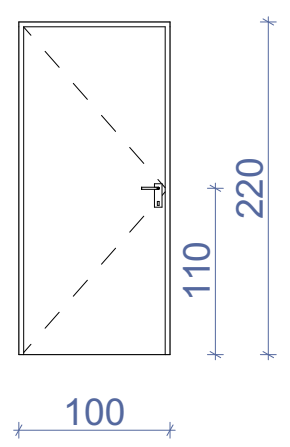 </td><td> 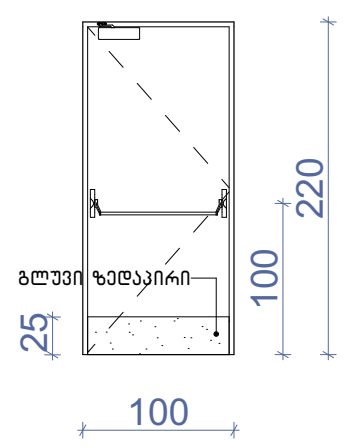 </td><td> 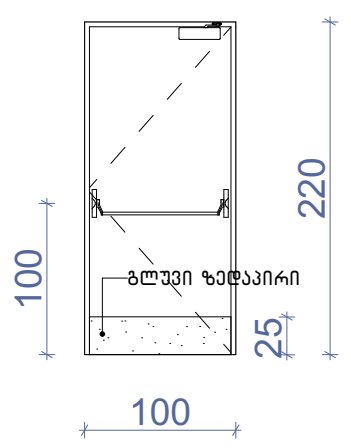 </td><td> 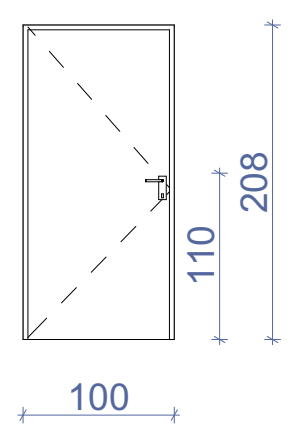 </td></tr>
<tr><td>ჯამი</td><td colspan="5">76.9 მ²</td></tr>
</table>

ნახაზის დასახელება:

ვიტრაჟების სპეციფიკაცია
მ. 1:100

ექსპლიკაცია:

პირობითი ნიშნები:

- ნაკვეთის საზღვარი
- მონოლითი
- იატაკის მოჭიმვა
- შემავსებელი
- ჭრილის ხაზი
- ±0.00 კონსტრუქციული ნიშნული
- ±0.00 არქიტექტურული ნიშნული

შენიშვნები

1. ნახაზში შეტანილი ყველა ცვლილება უნდა შეთანხმდეს პროექტის ავტორთან.
2. შენობის საპროექტო ნული (±0.00) ტოლია +486.00 აბსოლუტური ნიშნულის.

მისამართი

ქ. თბილისი, ქუჩა ნადიკვარი, №34-ის მიმდებარედ
საკ. კოდი: 01.18.01.004.318 1259 მ²

პროექტის სახელწოდება

მრავალბინიანი
საცხოვრებელი სახლის
არქიტექტურული პროექტი

სტადია	პროექტი	არ
თანამდებობა	გვარი	ხელმოწერა
დირექტორი	გ. ბენდელიანი	
არქიტექტორი	ი. გოგოხია	
არქიტექტორი	ლ.ტეფნაძე	

საპროექტო ლოგო	მისამართი
BIJI ARCHITECTURE BIJI ARCHITECTURE	ქ. თბილისი მ. შავიშვილის №1ა TEL: 595 55-35-74 599 75-28-88

თარიღი	2026 წ.	
ფორმატი	ფურცლები	მასშტაბი
A-3	A.10.53	1:100

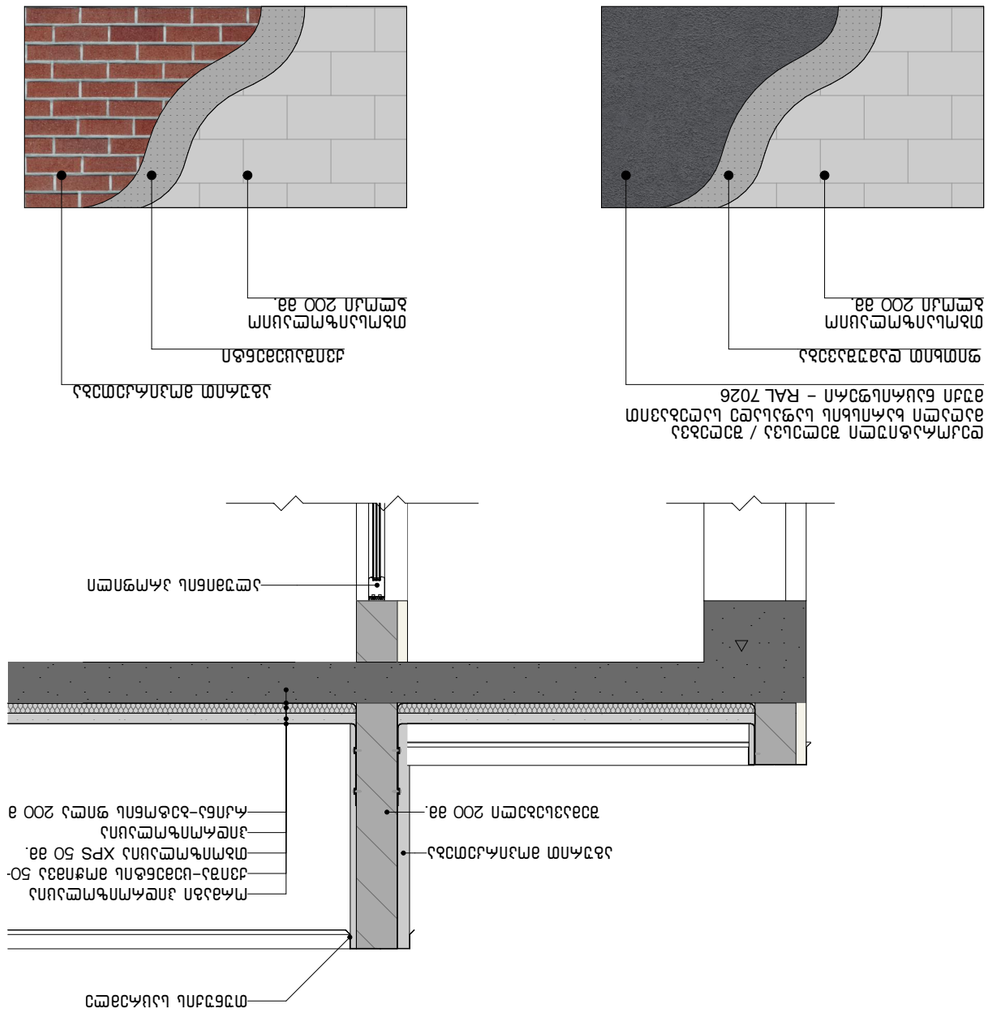

Узел №5

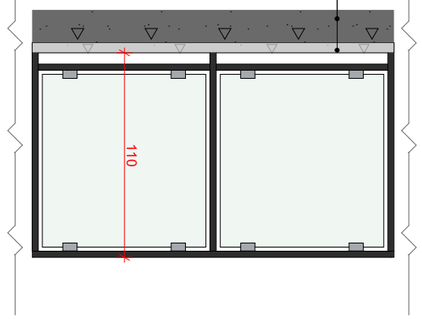

Узел №1

Узел №3

Узел №2

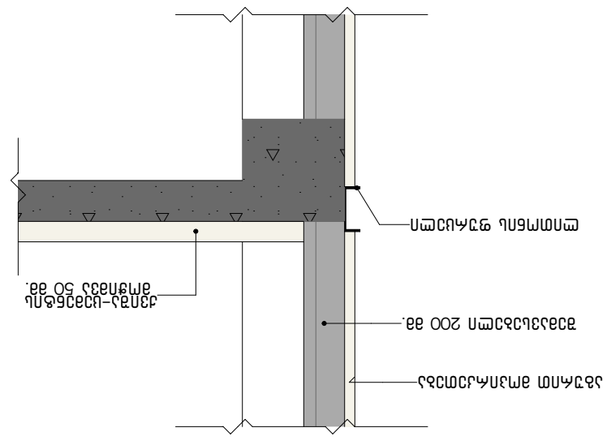

Узел №4

Объект:	Жилой комплекс
Адрес объекта:	г. Ташкент, Мирзо-Улугбекский район, массив Кадышлык, квартал 12, участок 1
Заказчик:	
Стадия:	Рабочий проект
Наименование чертежа:	Узлы
Архитектор:	Ф.И.О.
Гл. инженер проекта:	Ф.И.О.
Нач. отдела:	Ф.И.О.
Гл. специалист:	Ф.И.О.
Разработал:	Ф.И.О.
Масштаб:	1:30, 1:70
Формат:	A.10.56
Лист:	A-3
Кол-во листов:	2026 г.

BIJI ARCHITECTURE
Ф.И.О. архитектора
г. Ташкент, ул. Буюк Ипак Йули 15
тел.: 595 55-35-74
599 75-28-88