







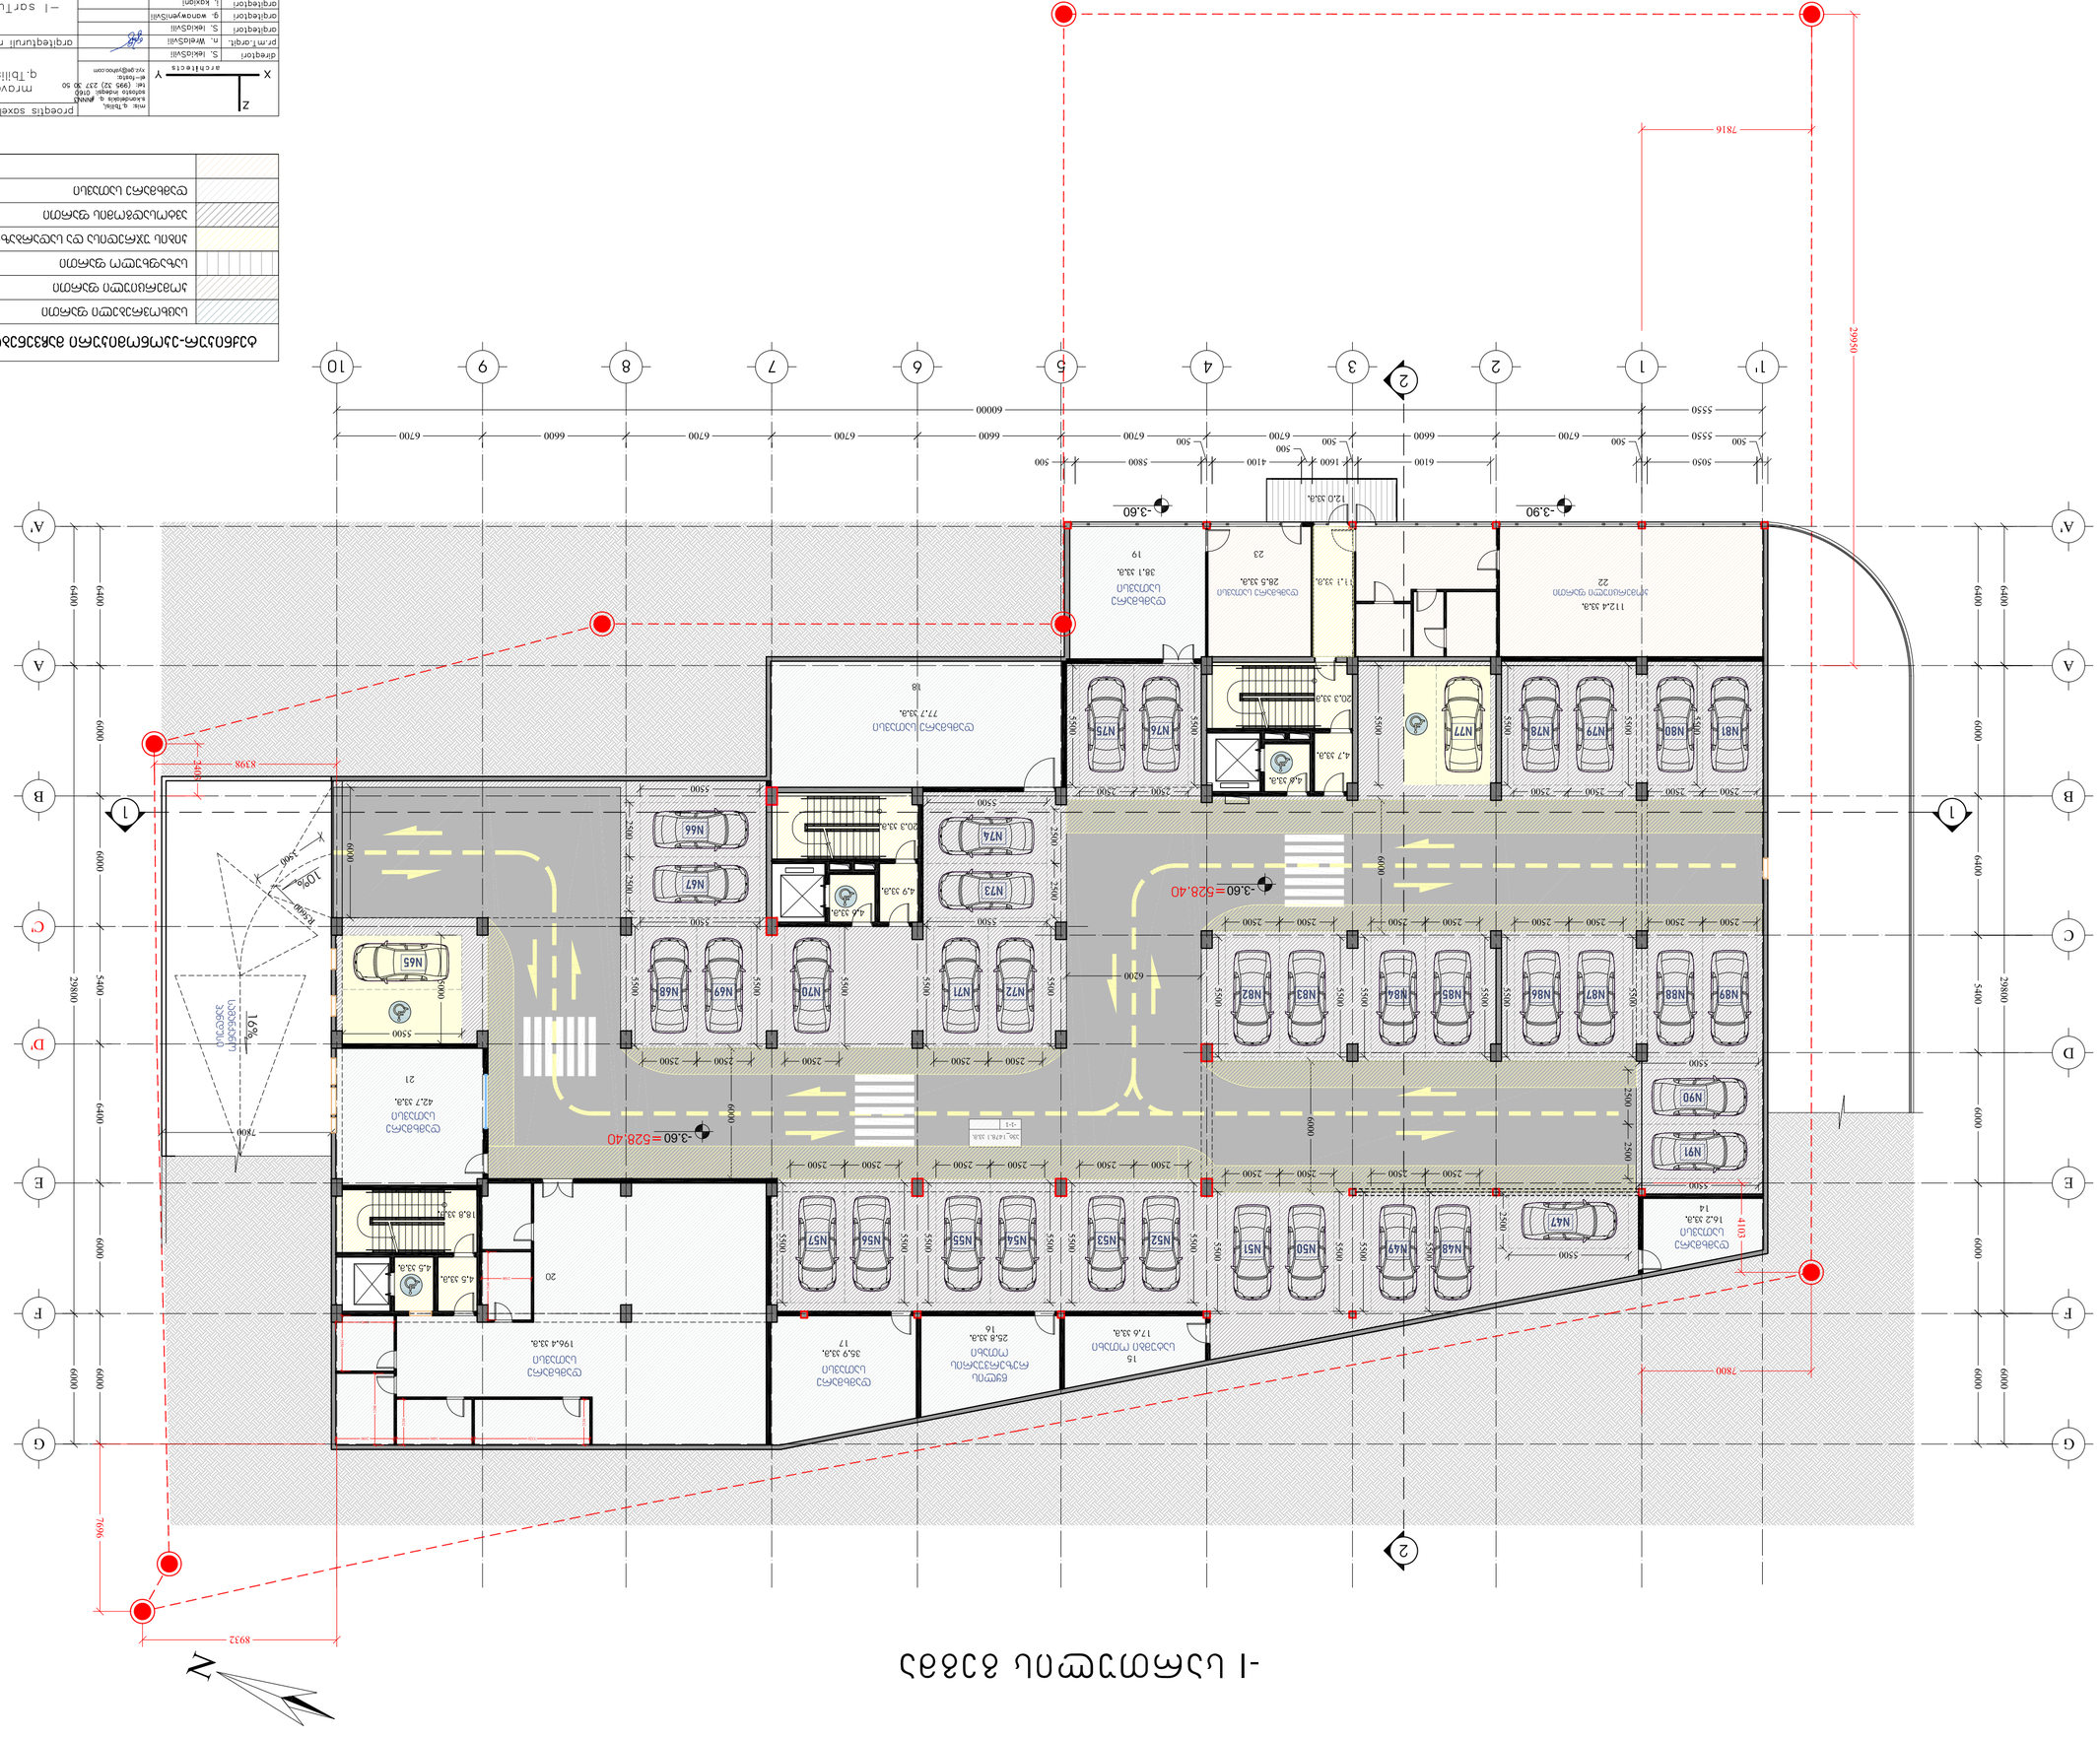




	ტერიტორიის საერთო

proeqtis saxelwodeba			
			dfegtani S. lekiSvili
			pr.m.t.arqi. n. WelaSvili
			arqiteqtori S. lekiSvili
			arqiteqtori g. wanavgenoSvili
			arqiteqtori l. kaxiani
			pr.m.t.konstr. g. wowerisa
arqiteqturuli nawilis	f-bi	furc.	masStabi
			1:200
			stadia
I sarTulis gegma			

II სართულის გეგმა

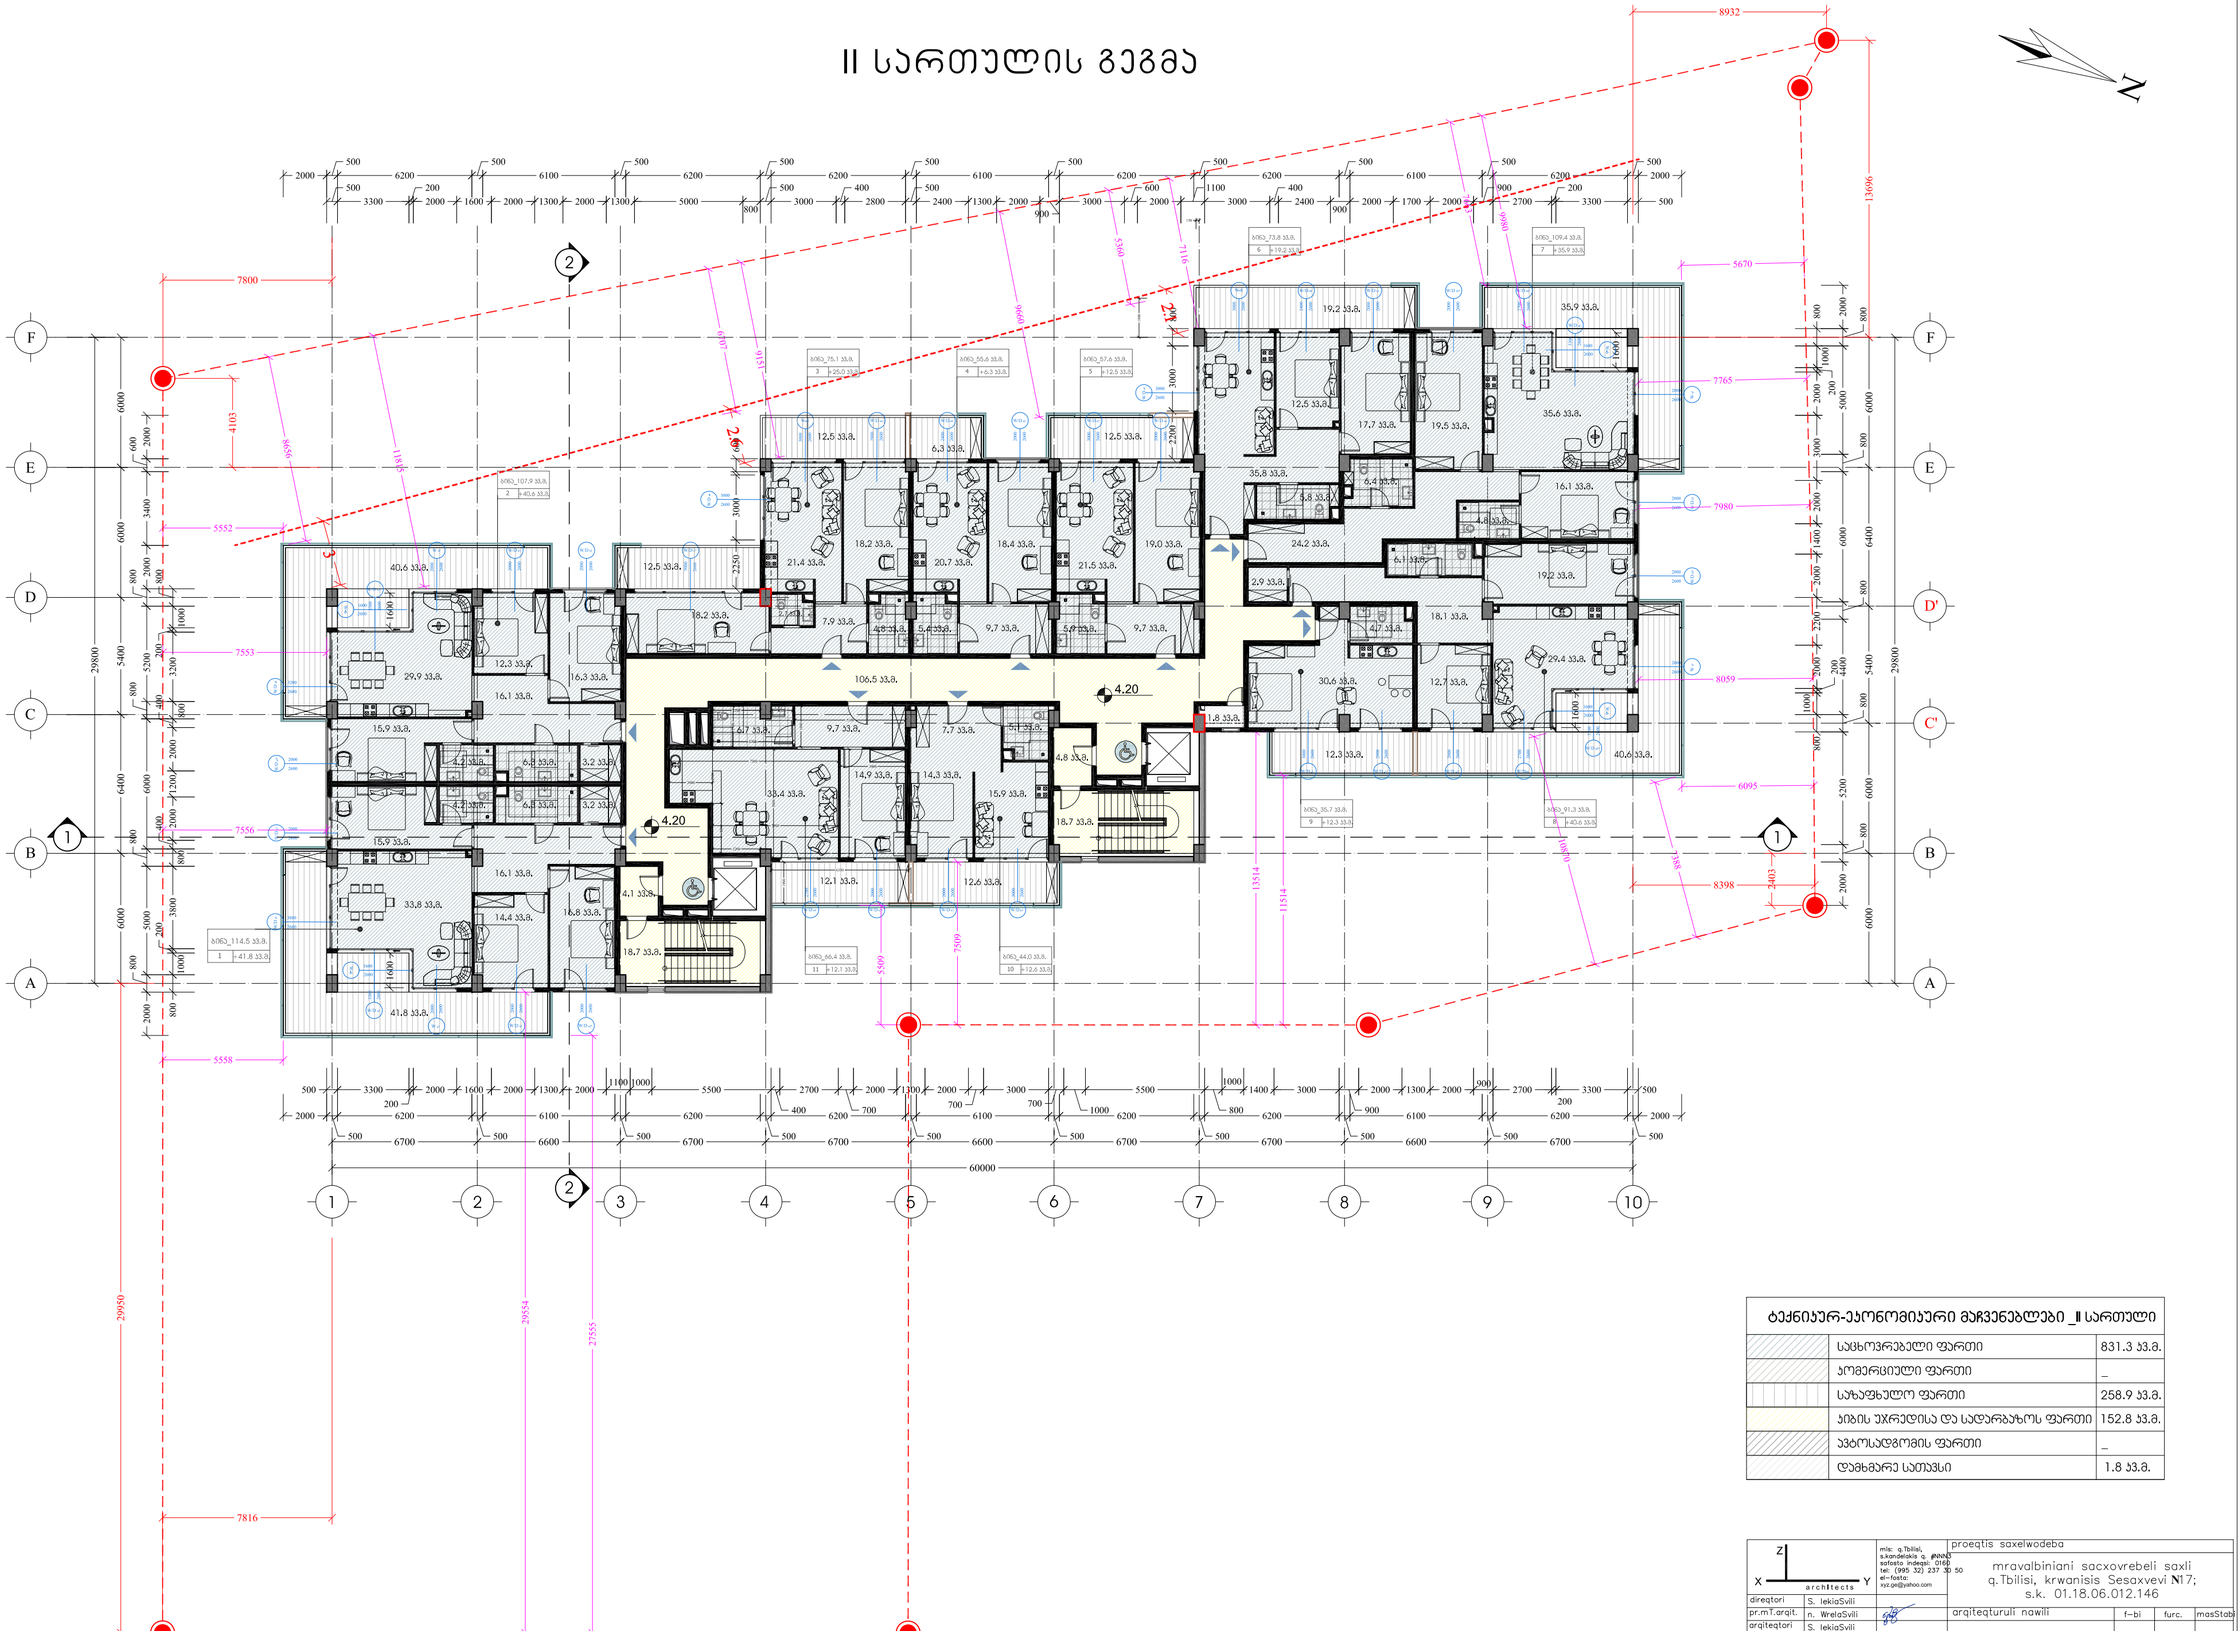
N
F
E
D
C
B
A
1
2
3
4
5
6
7
8
9
10
D'
C'
4.20
106.5 მ.მ.
60000
29800
13696
8932
7800
5670
7765
7980
8059
6095
8398
2403
5552
7553
7556
5558
7816
29950
29554
27555
13514
11514
7509
5509
6400
8854
2100
2600
2100
2100
2100

III სართულის გეგმა

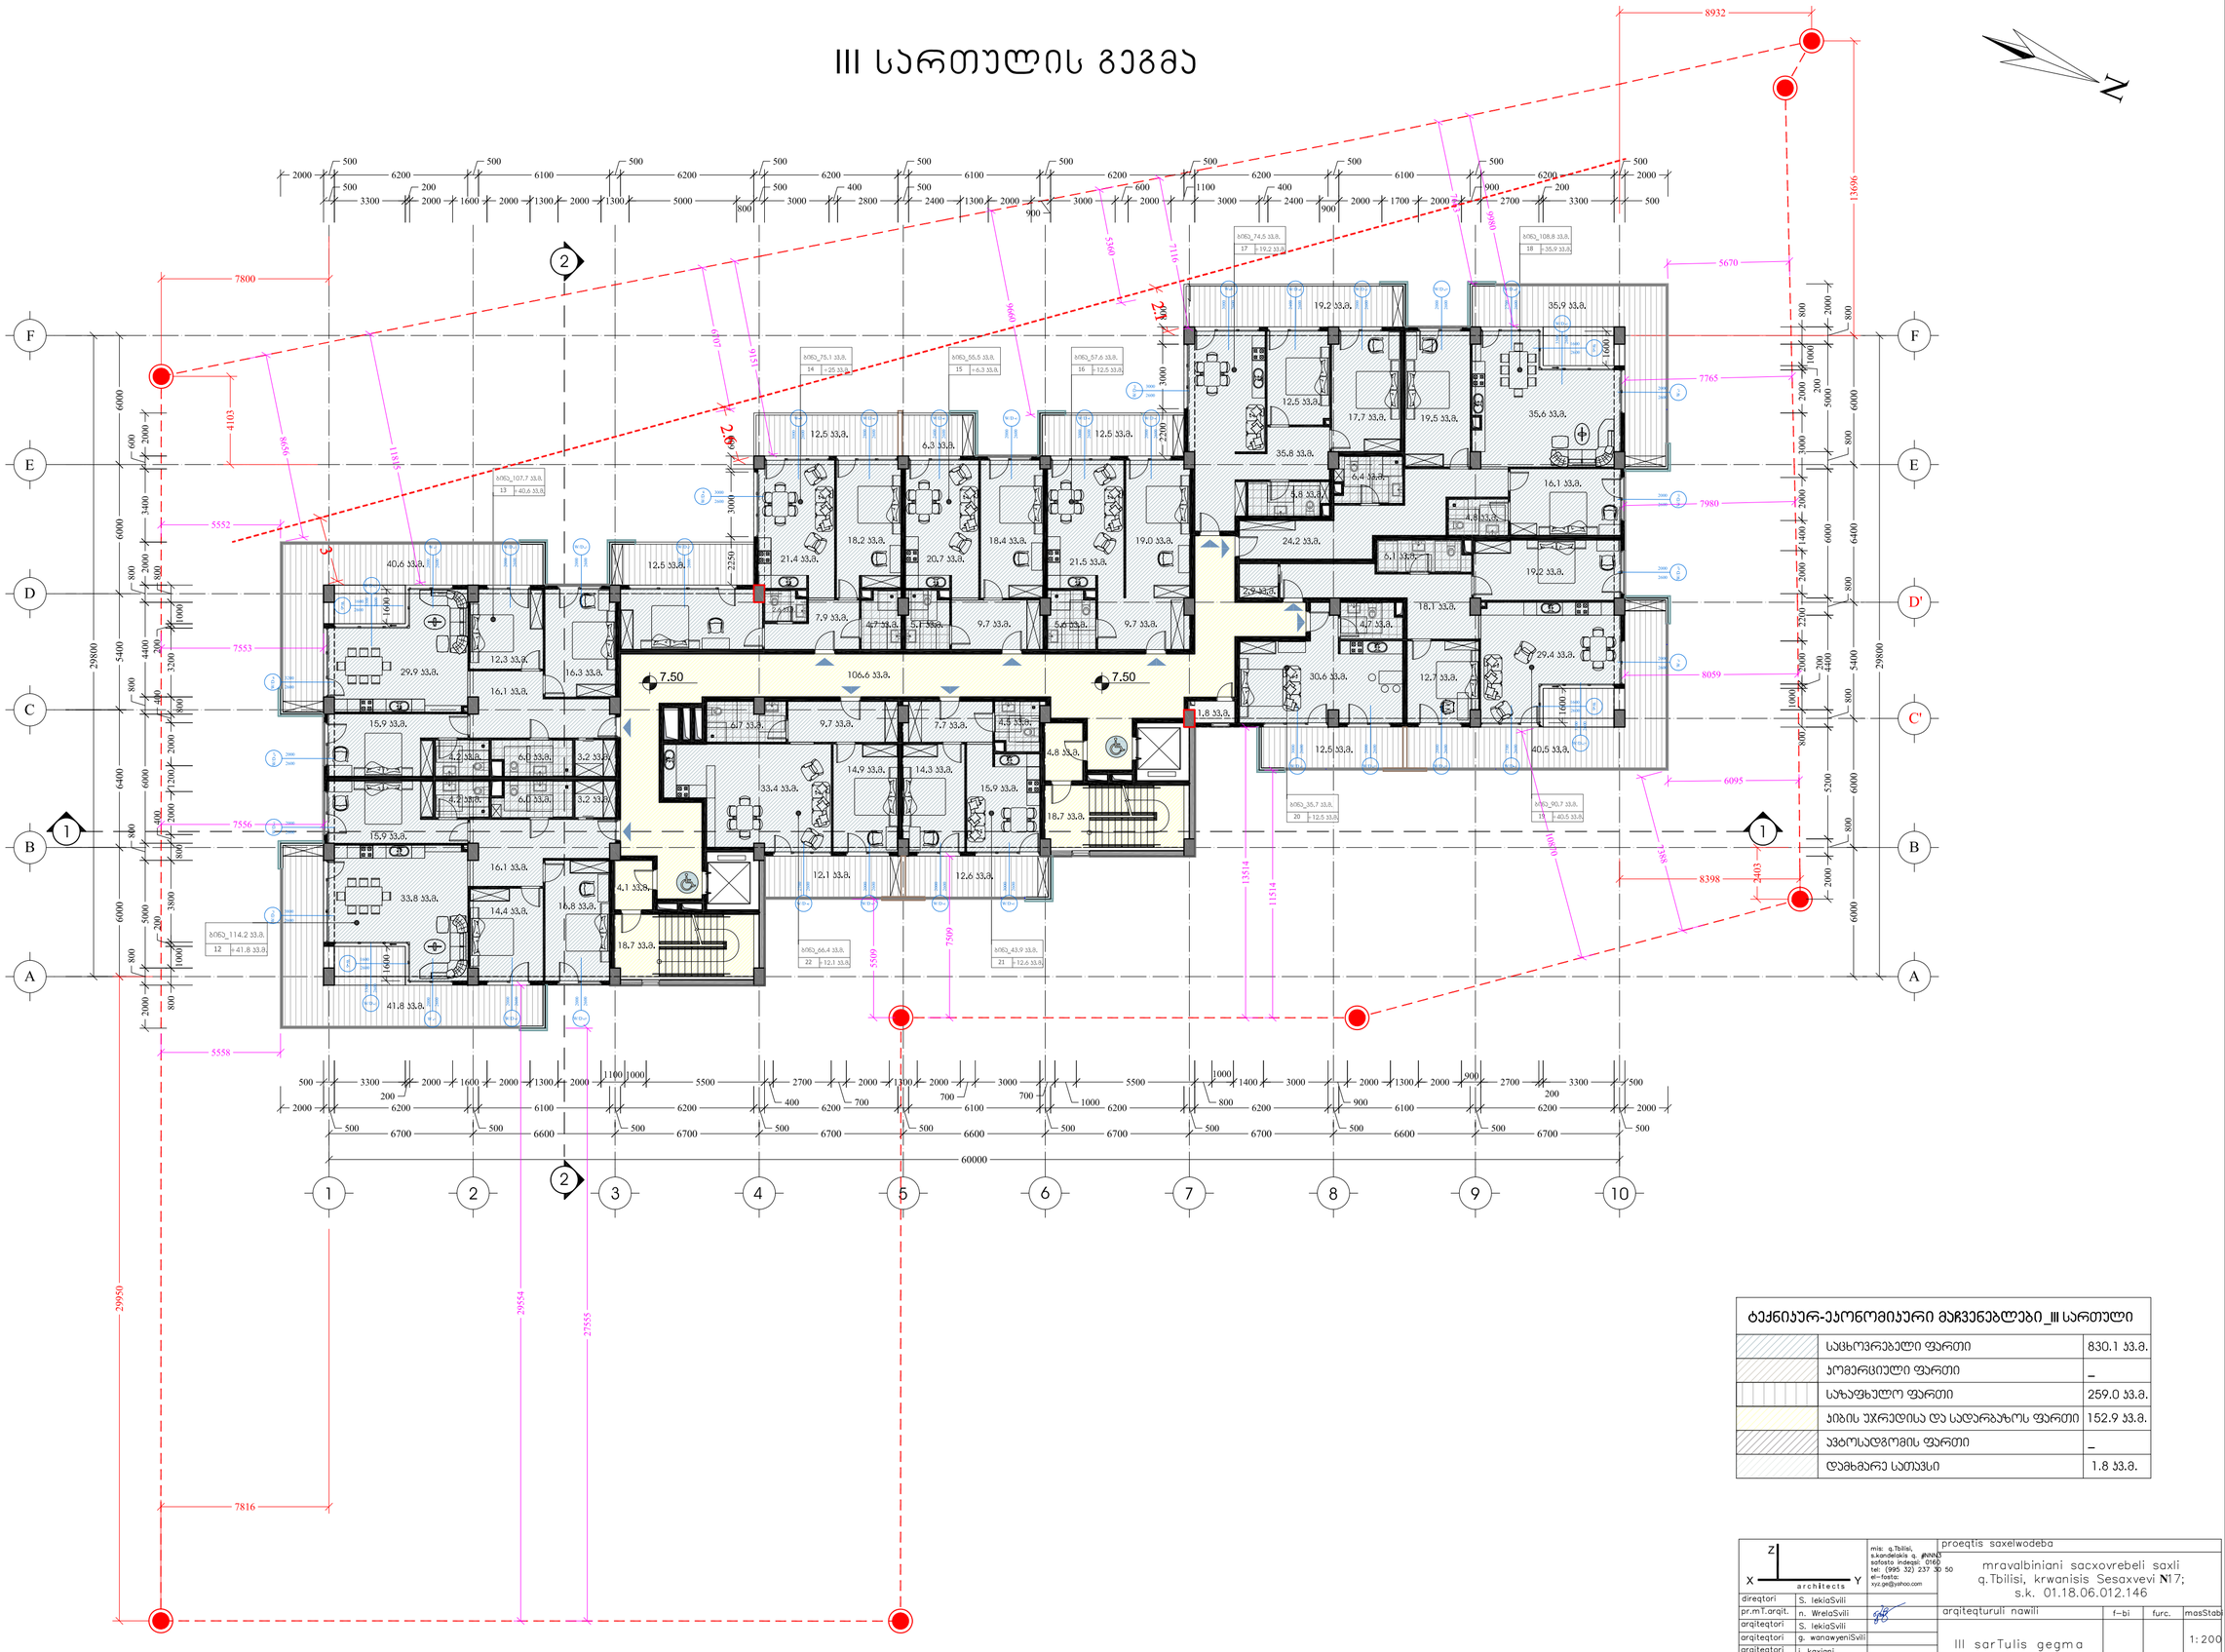


ტექნიკურ-ეკონომიკური მაჩვენებლები _III სართული

	საცხოვრებელი ფართი	830.1 ს.მ.
	კომერციული ფართი	_
	საზაფხულო ფართი	259.0 ს.მ.
	აივის უკრედისა და სადარბაზოს ფართი	152.9 ს.მ.
	ავტოსადგომის ფართი	_
	დამხმარე სათავსი	1.8 ს.მ.

		mis: q.Tbilisi, s.kandelakis q. #NN43 sofasto indeqsi: 0160 tel: (995 32) 237 30 50 el-fosta: xyz.gm@yahoo.com	proeqtis saxelwodeba		
			mravalbiniani sacxovrebeli saxli q.Tbilisi, krwanisis Sesaxvevi №17; s.k. 01.18.06.012.146		
direqtori	S. lekiaSvili				
pr.mT.arqit.	n. WrelaSvili		arqiteqturuli nawili	f-bi	furc.
arqiteqtori	S. lekiaSvili		III sarTulis gegma		1:200
arqiteqtori	g. wanaweniSvili				
arqiteqtori	i. kaxiani				
pr.mT.konstr.	e. woweria			stadia	

IV სართულის გეგმა

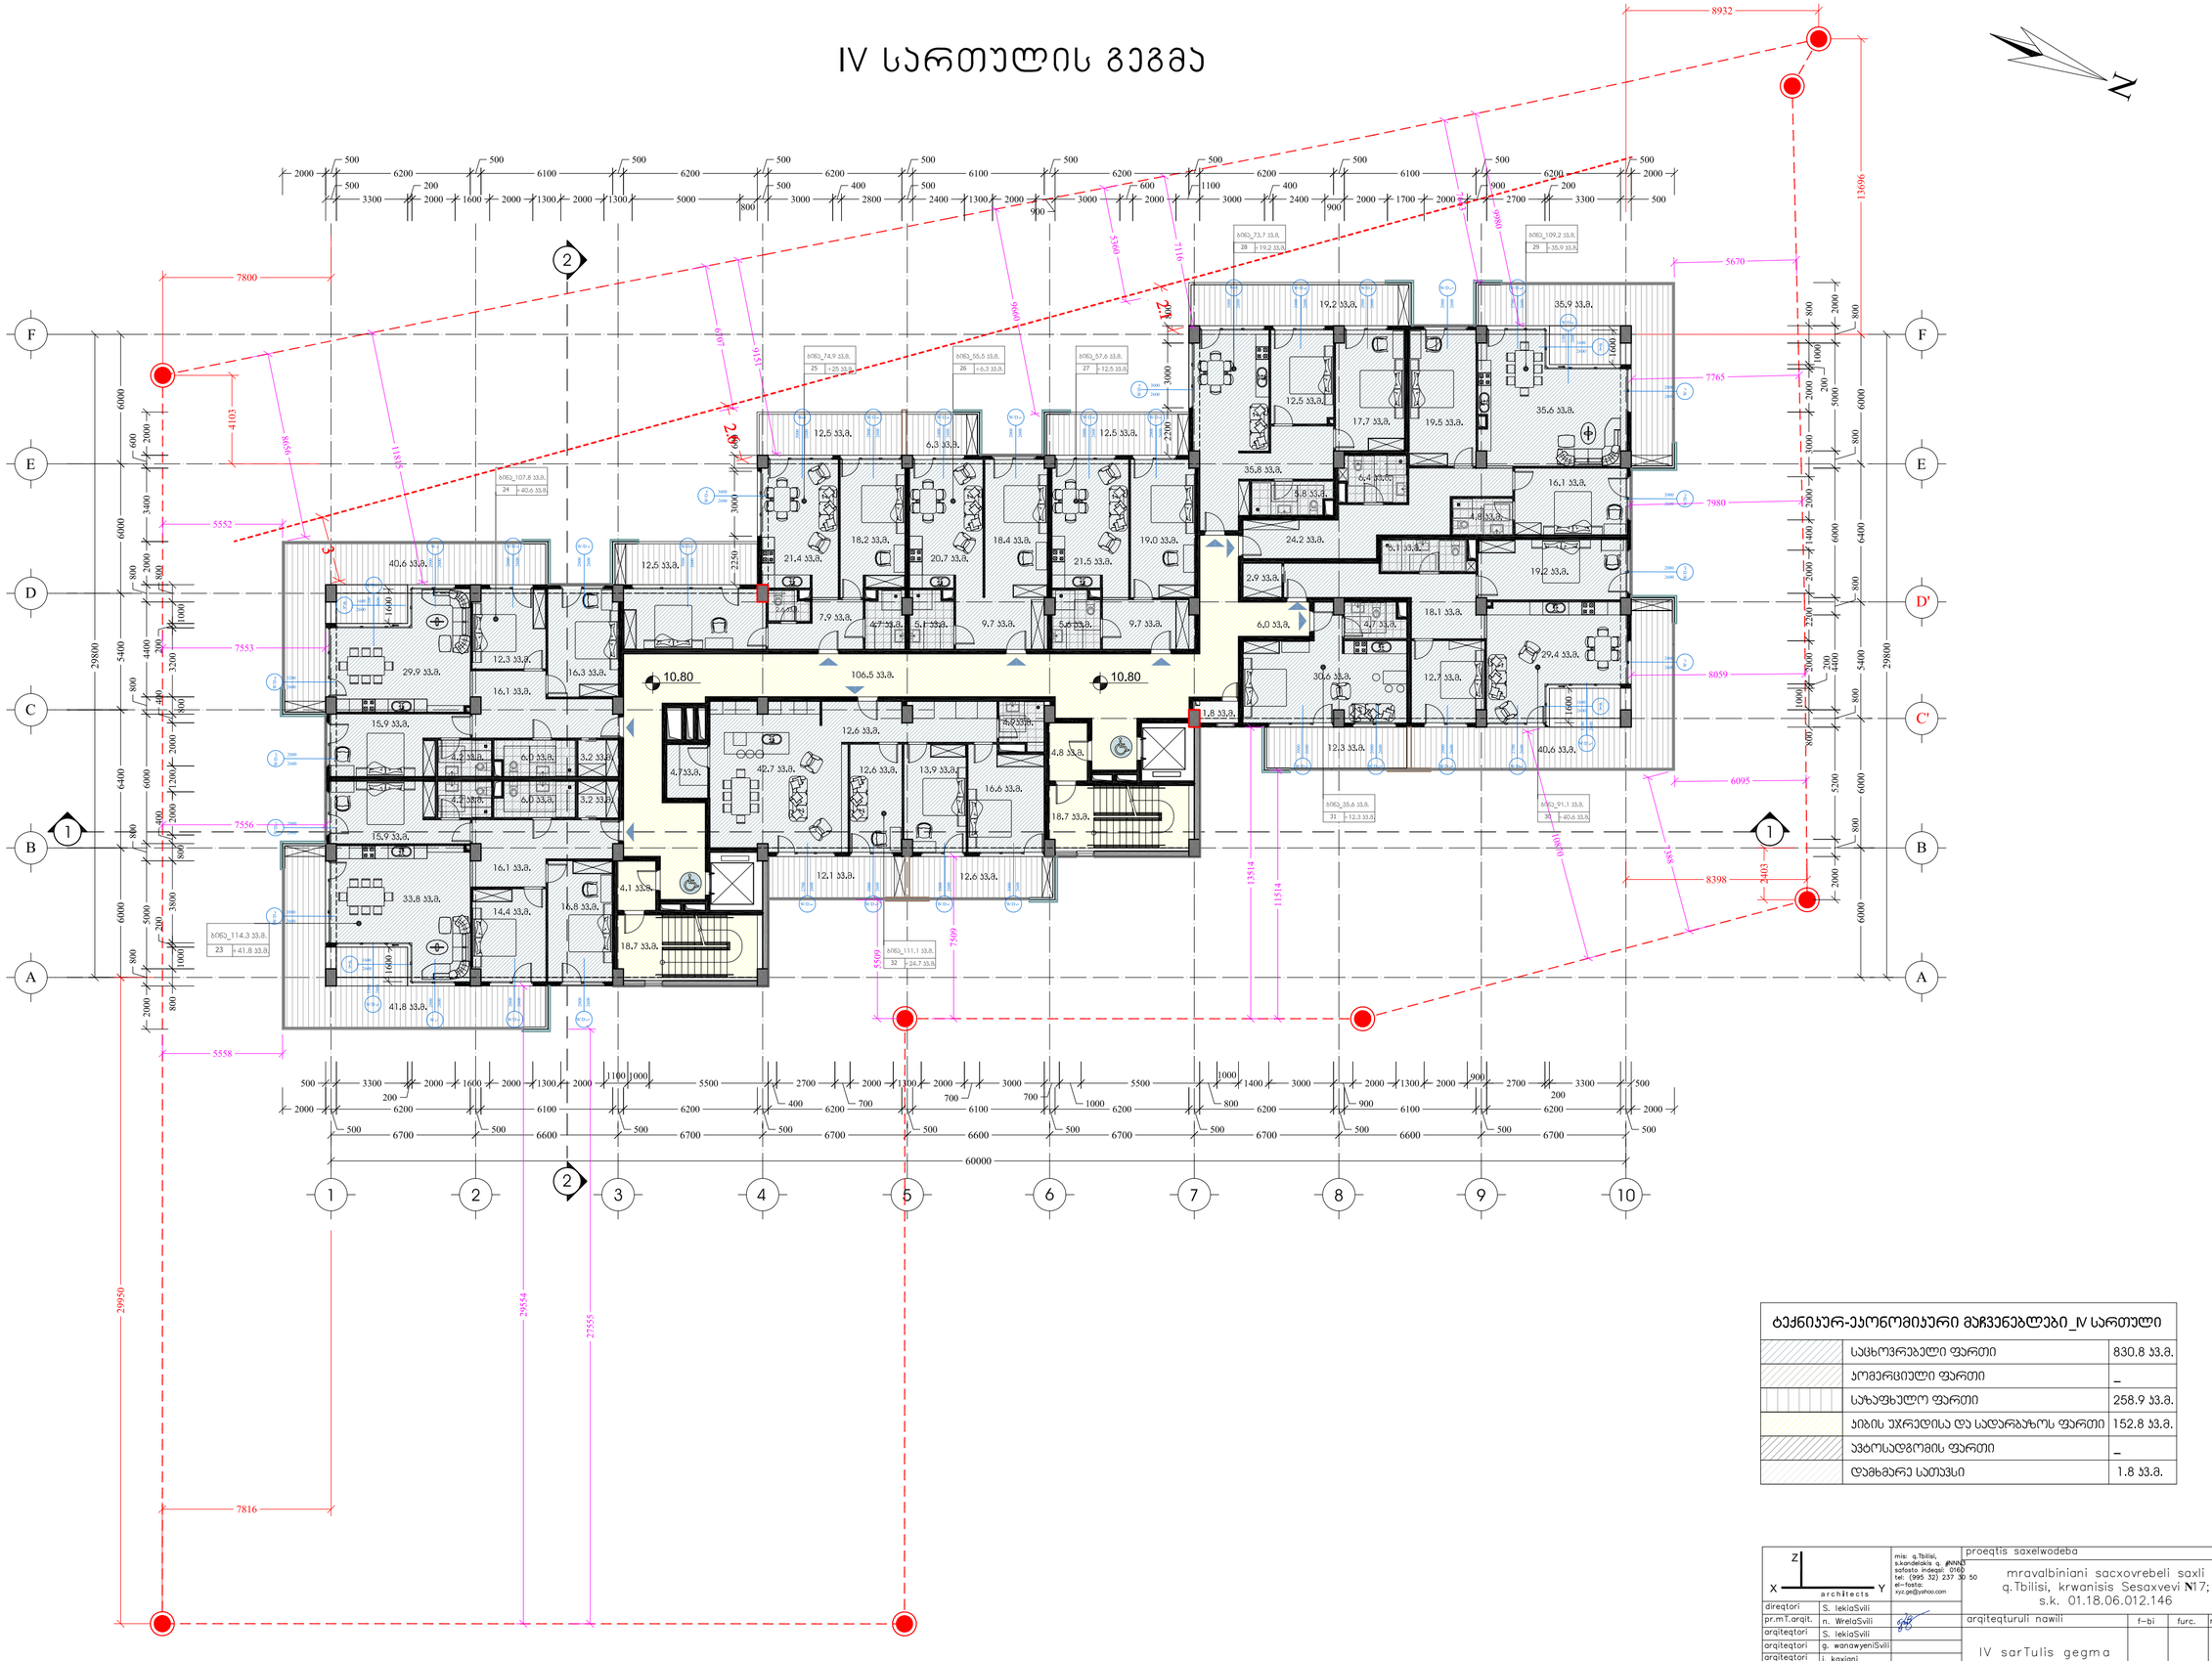


ტექნიკურ-ეკონომიკური მაჩვენებლები_IV სართული

	საცხოვრებელი ფართი	830.8 კ.მ.
	აღმერცილი ფართი	_
	საზაფხულო ფართი	258.9 კ.მ.
	კიბის უჯრედისა და სადარბაზოს ფართი	152.8 კ.მ.
	ავტოსადგომის ფართი	_
	დამხმარე სათავსი	1.8 კ.მ.

architects		mis: q.Tbilisi, s.kandelakis q. #NN43 safosto indeqsi: 0160 tel: (995 32) 237 30 50 el-fosta: xyz.ge@yahoo.com	proeqtis saxelwodeba: mravalbiniani sacxovrebeli saxli q.Tbilisi, krwanisis Sesaxvevi №17; s.k. 01.18.06.012.146		
direqtori	S. lekiaSvili				
pr.mT.arqit.	n. WrelaSvili				
arqiteqtori	S. lekiaSvili		arqiteqturuli nawili	f-bi	furc.
arqiteqtori	g. wanawyeniSvili		IV sarTulis gegma		1:200
arqiteqtori	i. kaxiani				
pr.mT.konstr.	e. woweria			stadia	

VI სართულის გეგმა

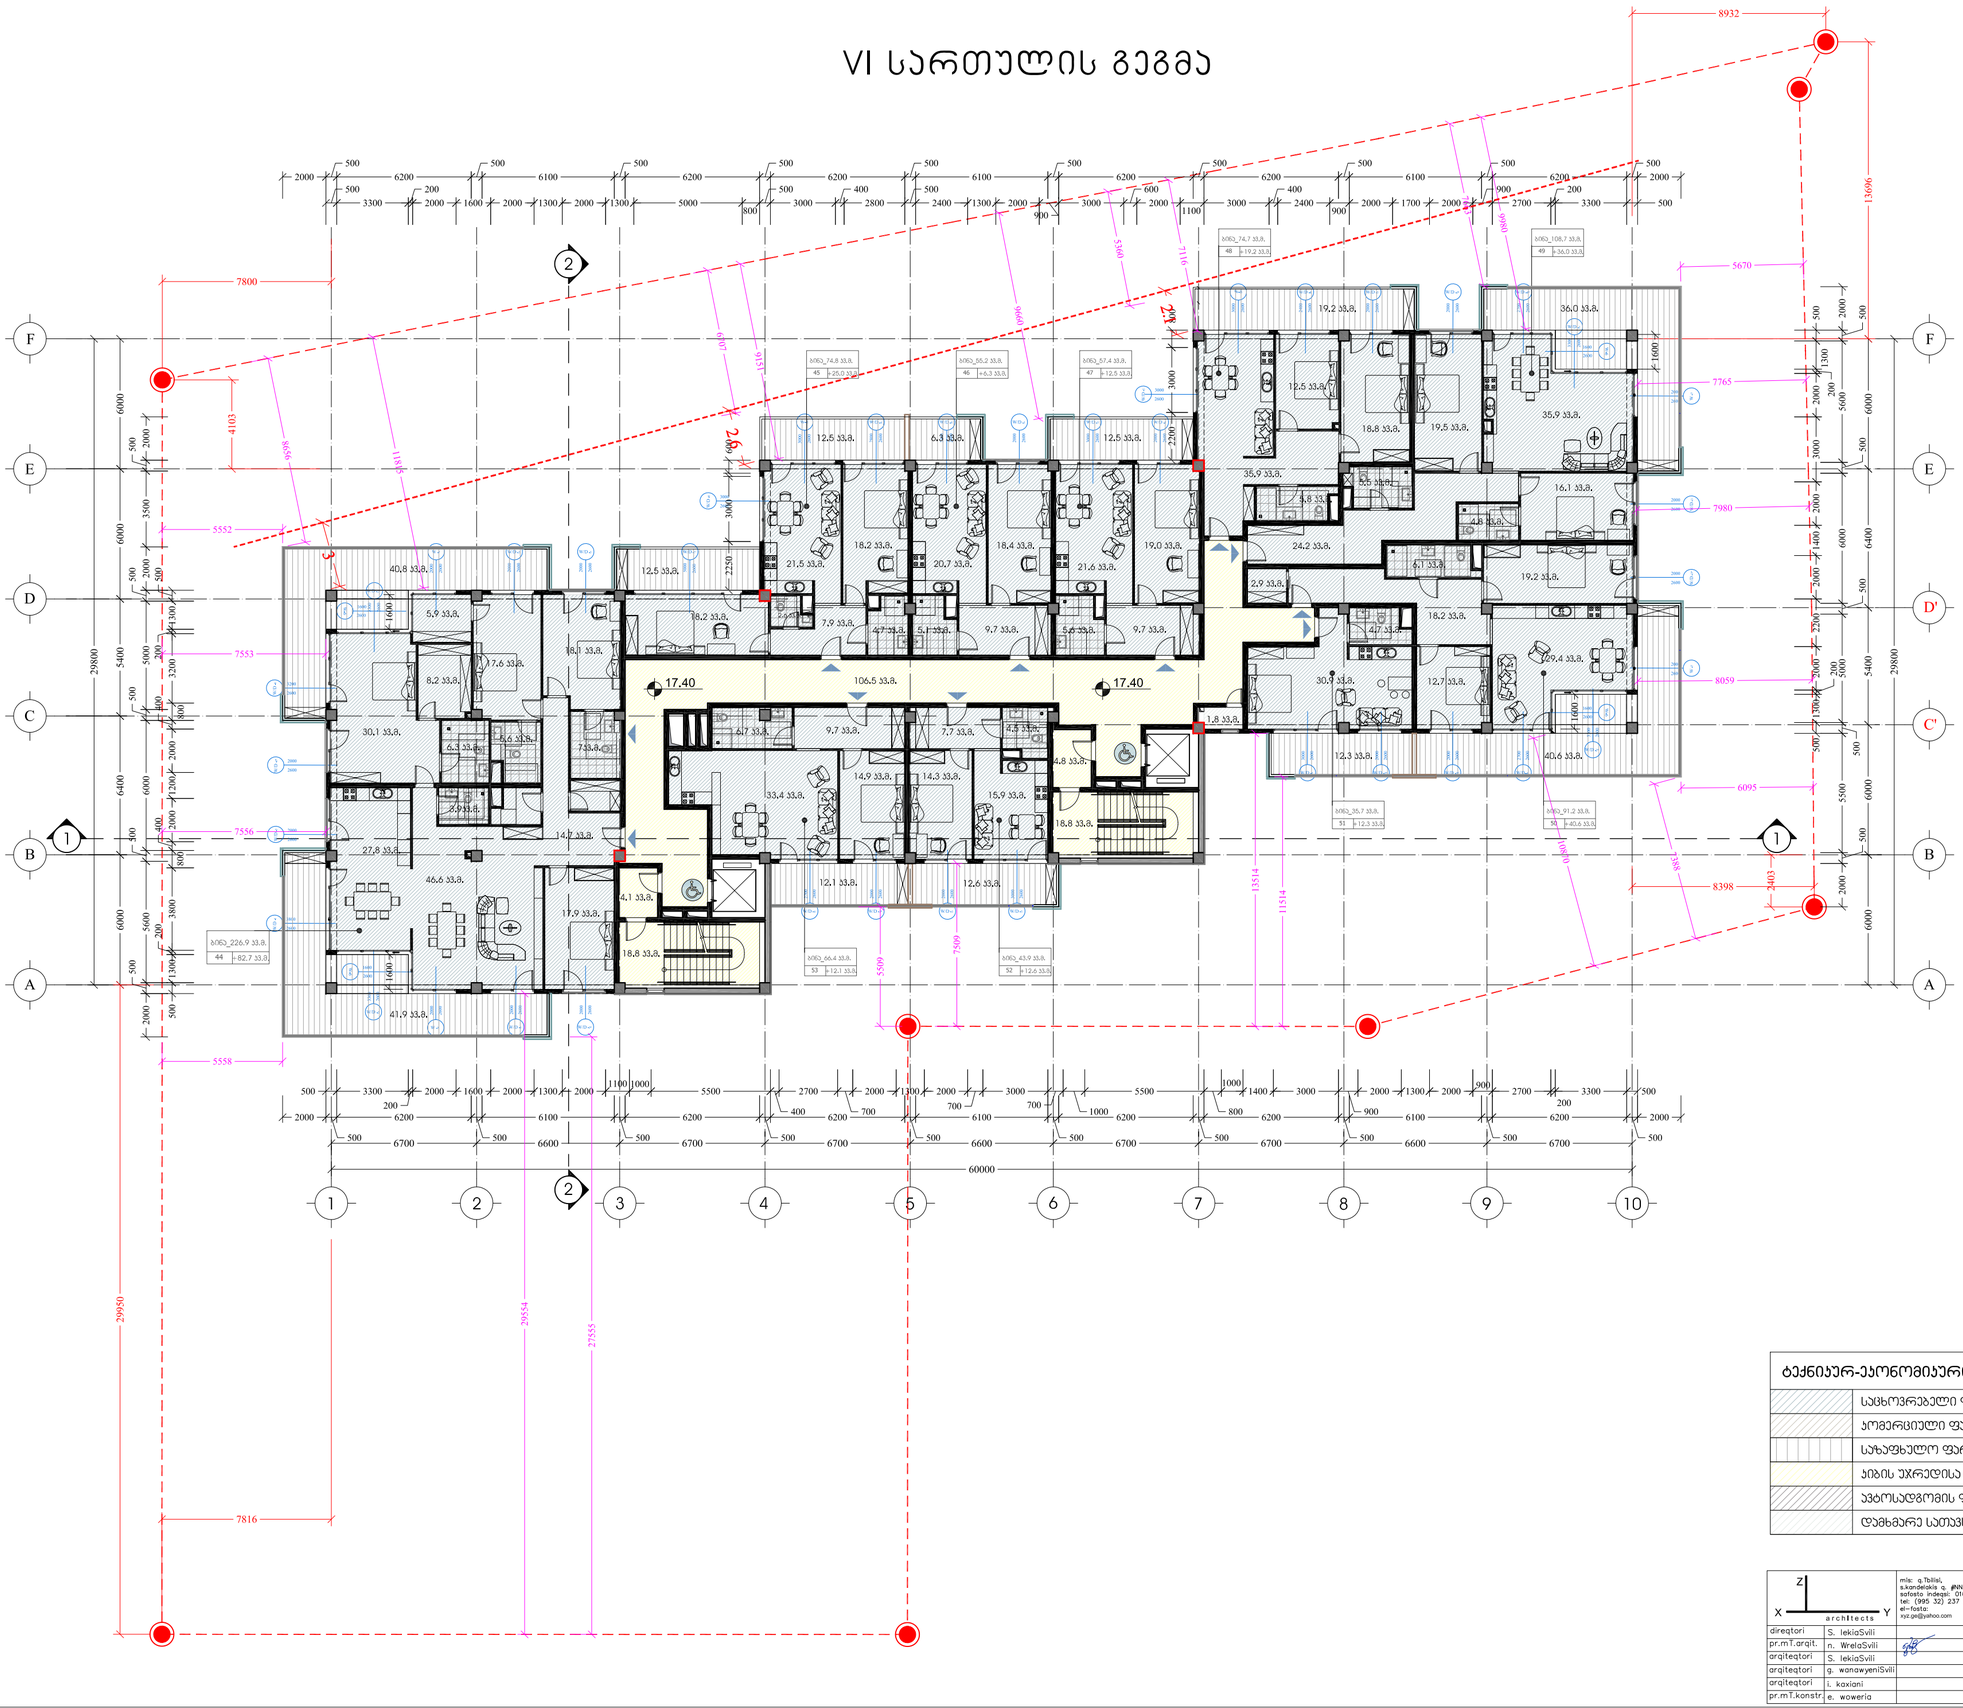


ტექნიკურ-ეკონომიკური მაჩვენებლები_VI სართული

	საცხოვრებელი ფართი	834.9 კ.მ.
	კომერციული ფართი	_
	საზაფხულო ფართი	259.3 კ.მ.
	კიბის უჯრედისა და სადარბაზოს ფართი	153.0 კ.მ.
	ავტოსადგომის ფართი	_
	დამხმარე სათავსი	1.8 კ.მ.

direqtori	S. lekiaSvili	mis: q.Tbilisi, s.kandelakis q. #N/A5 sofasto indeqsi: 0160 tel: (995 32) 237 30 50 el-fosta: xyz.ge@yahoo.com	proeqtis saxelwodeba
pr.mT.arqit.	n. WrelaSvili		mravalbiniani sacxovrebeli saxli q.Tbilisi, krwanisis Sesaxvevi №17; s.k. 01.18.06.012.146
arqiteqtori	S. lekiaSvili		
arqiteqtori	g. wanawyeniSvili		arqiteqturuli nawili / f–bi / furc. / masStabi
arqiteqtori	i. kaxiani		VI sarTulis gegma / 1:200
pr.mT.konstr	e. woweria		stadia

VII სართულის გეგმა

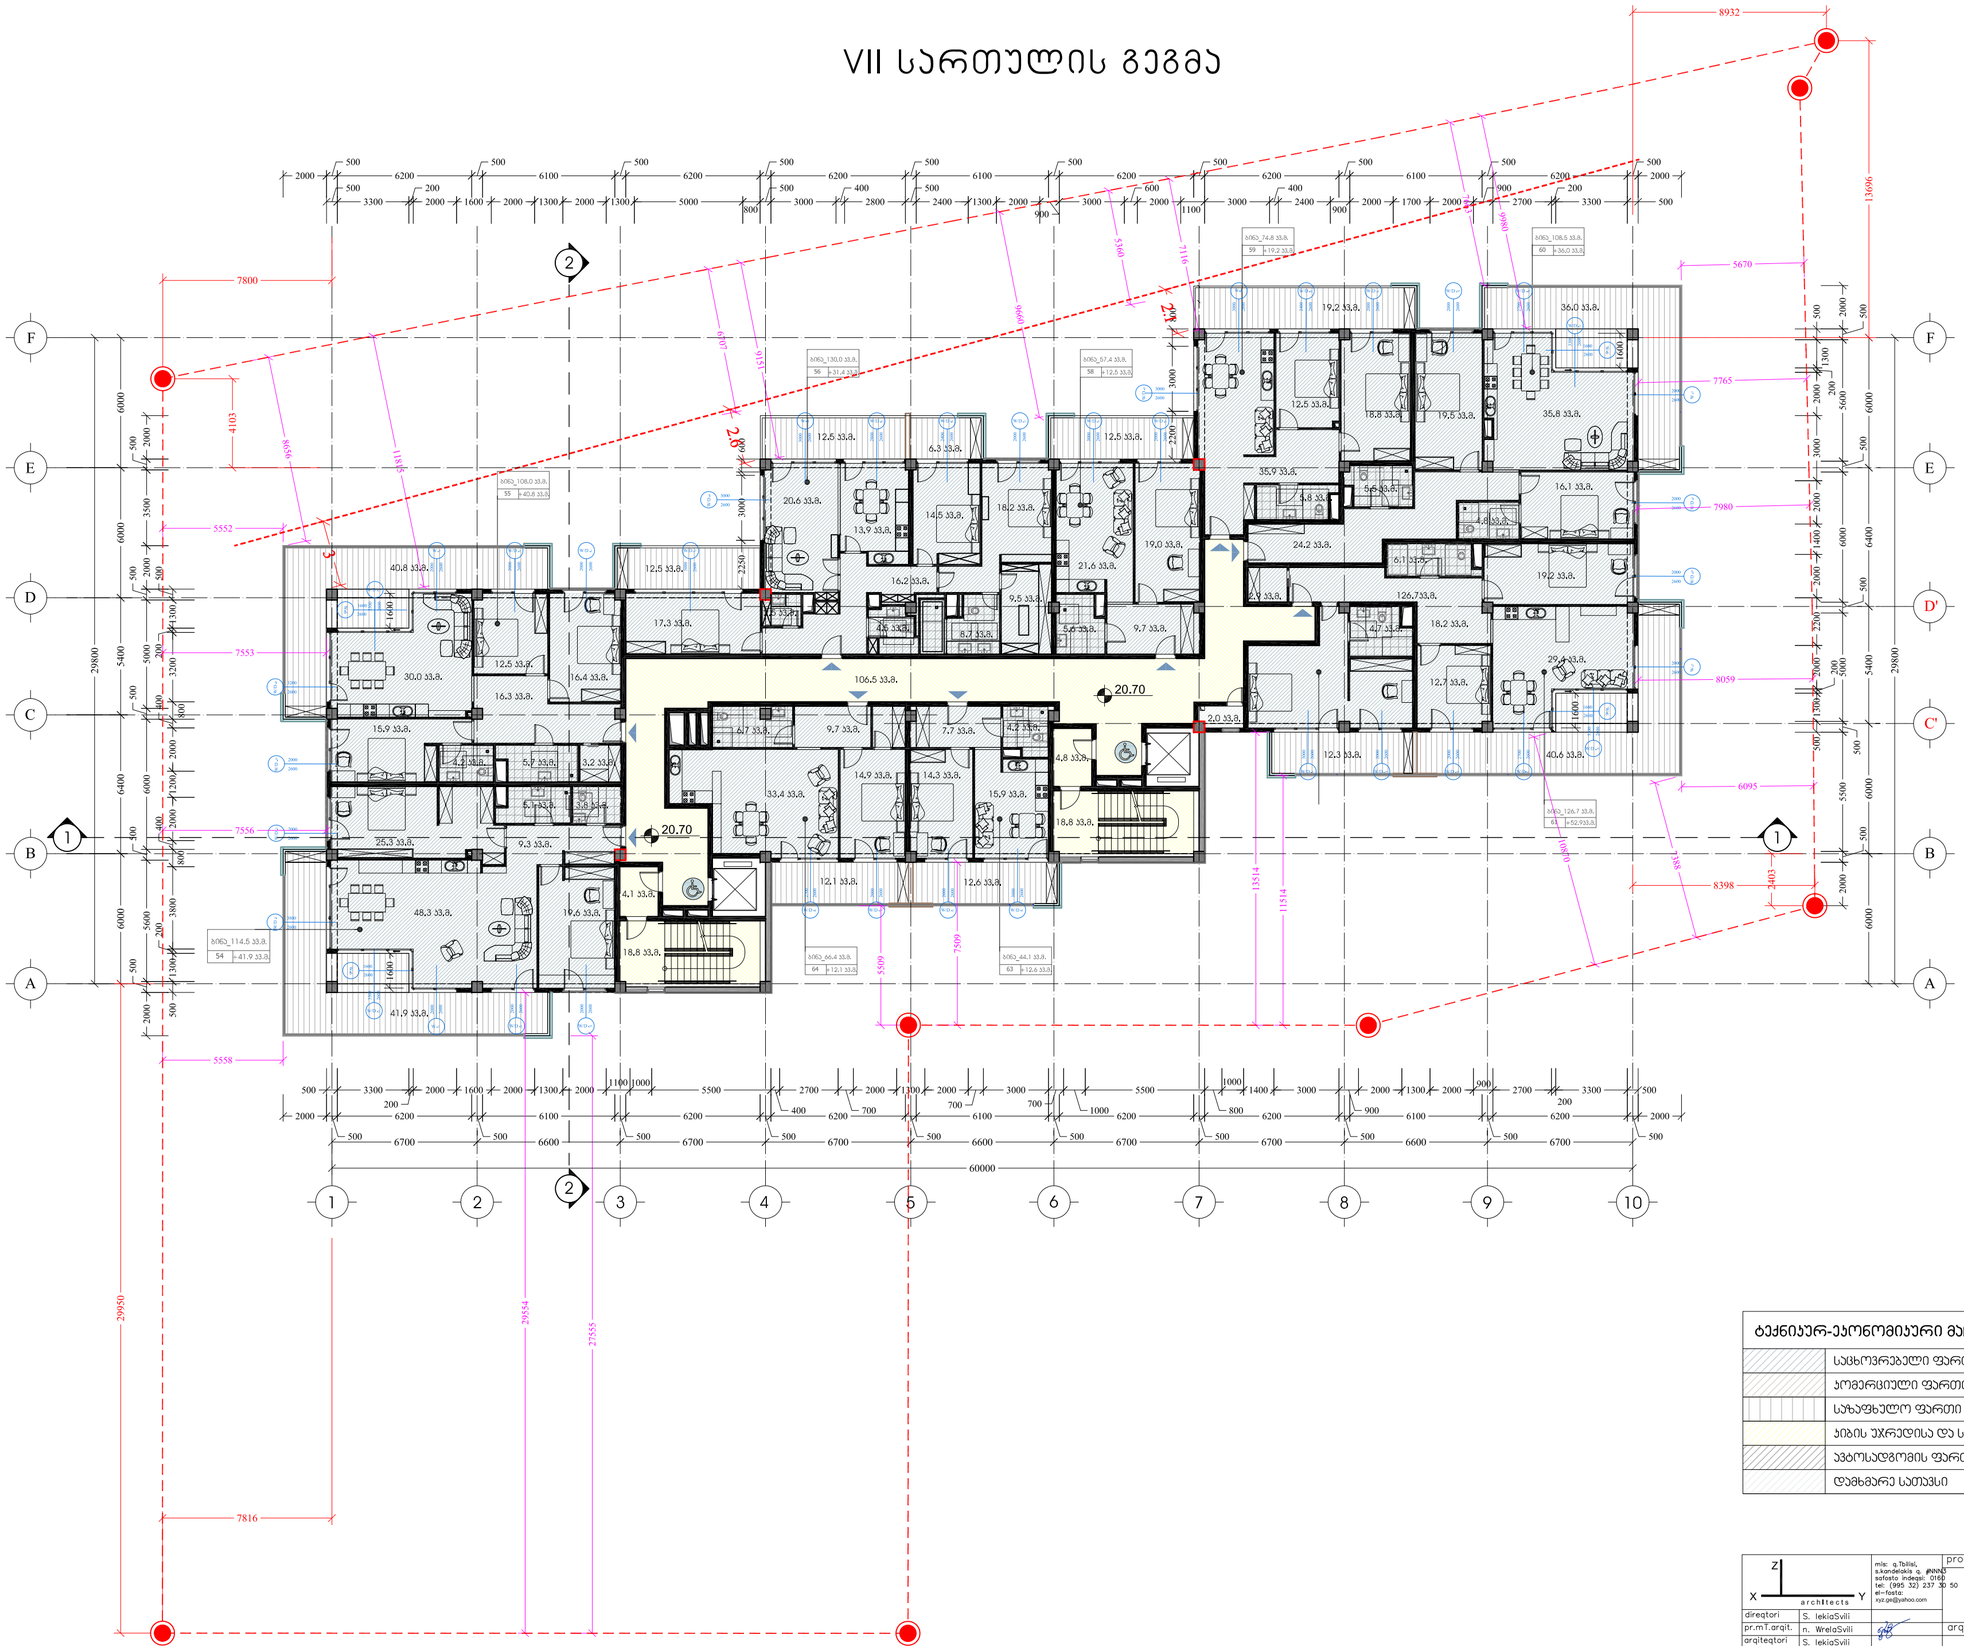

ტექნიკურ-ეკონომიკური მაჩვენებლები_VII სართული

	საცხოვრებელი ფართი	830.6 კ.მ.
	კომერციული ფართი	–
	საზაფხულო ფართი	259.6კ.მ.
	კიბის უჯრედისა და სადარბაზოს ფართი	153.0 კ.მ.
	ავტოსადგომის ფართი	–
	დამხმარე სათავსი	2.0 კ.მ.


direqtori	S. lekiaSvili		
pr.mT.arqit.	n. WrelaSvili		
arqiteqtori	S. lekiaSvili		
arqiteqtori	g. wanawyeniSvili		
arqiteqtori	i. kaxiani		
pr.mT.konstr.	e. woweria		

safosto indeqsi. 0160
tel: (995 32) 237 30 50
el-fosta: xyz.ge@yahoo.com

proeqtis saxelwodeba

mravalbiniani sacxovrebeli saxli
q.Tbilisi, krwanisis Sesaxvevi №17;
s.k. 01.18.06.012.146

arqiteqturuli nawili	f–bi	furc.	masStabi
VII sarTulis gegma			1:200
	stadia		

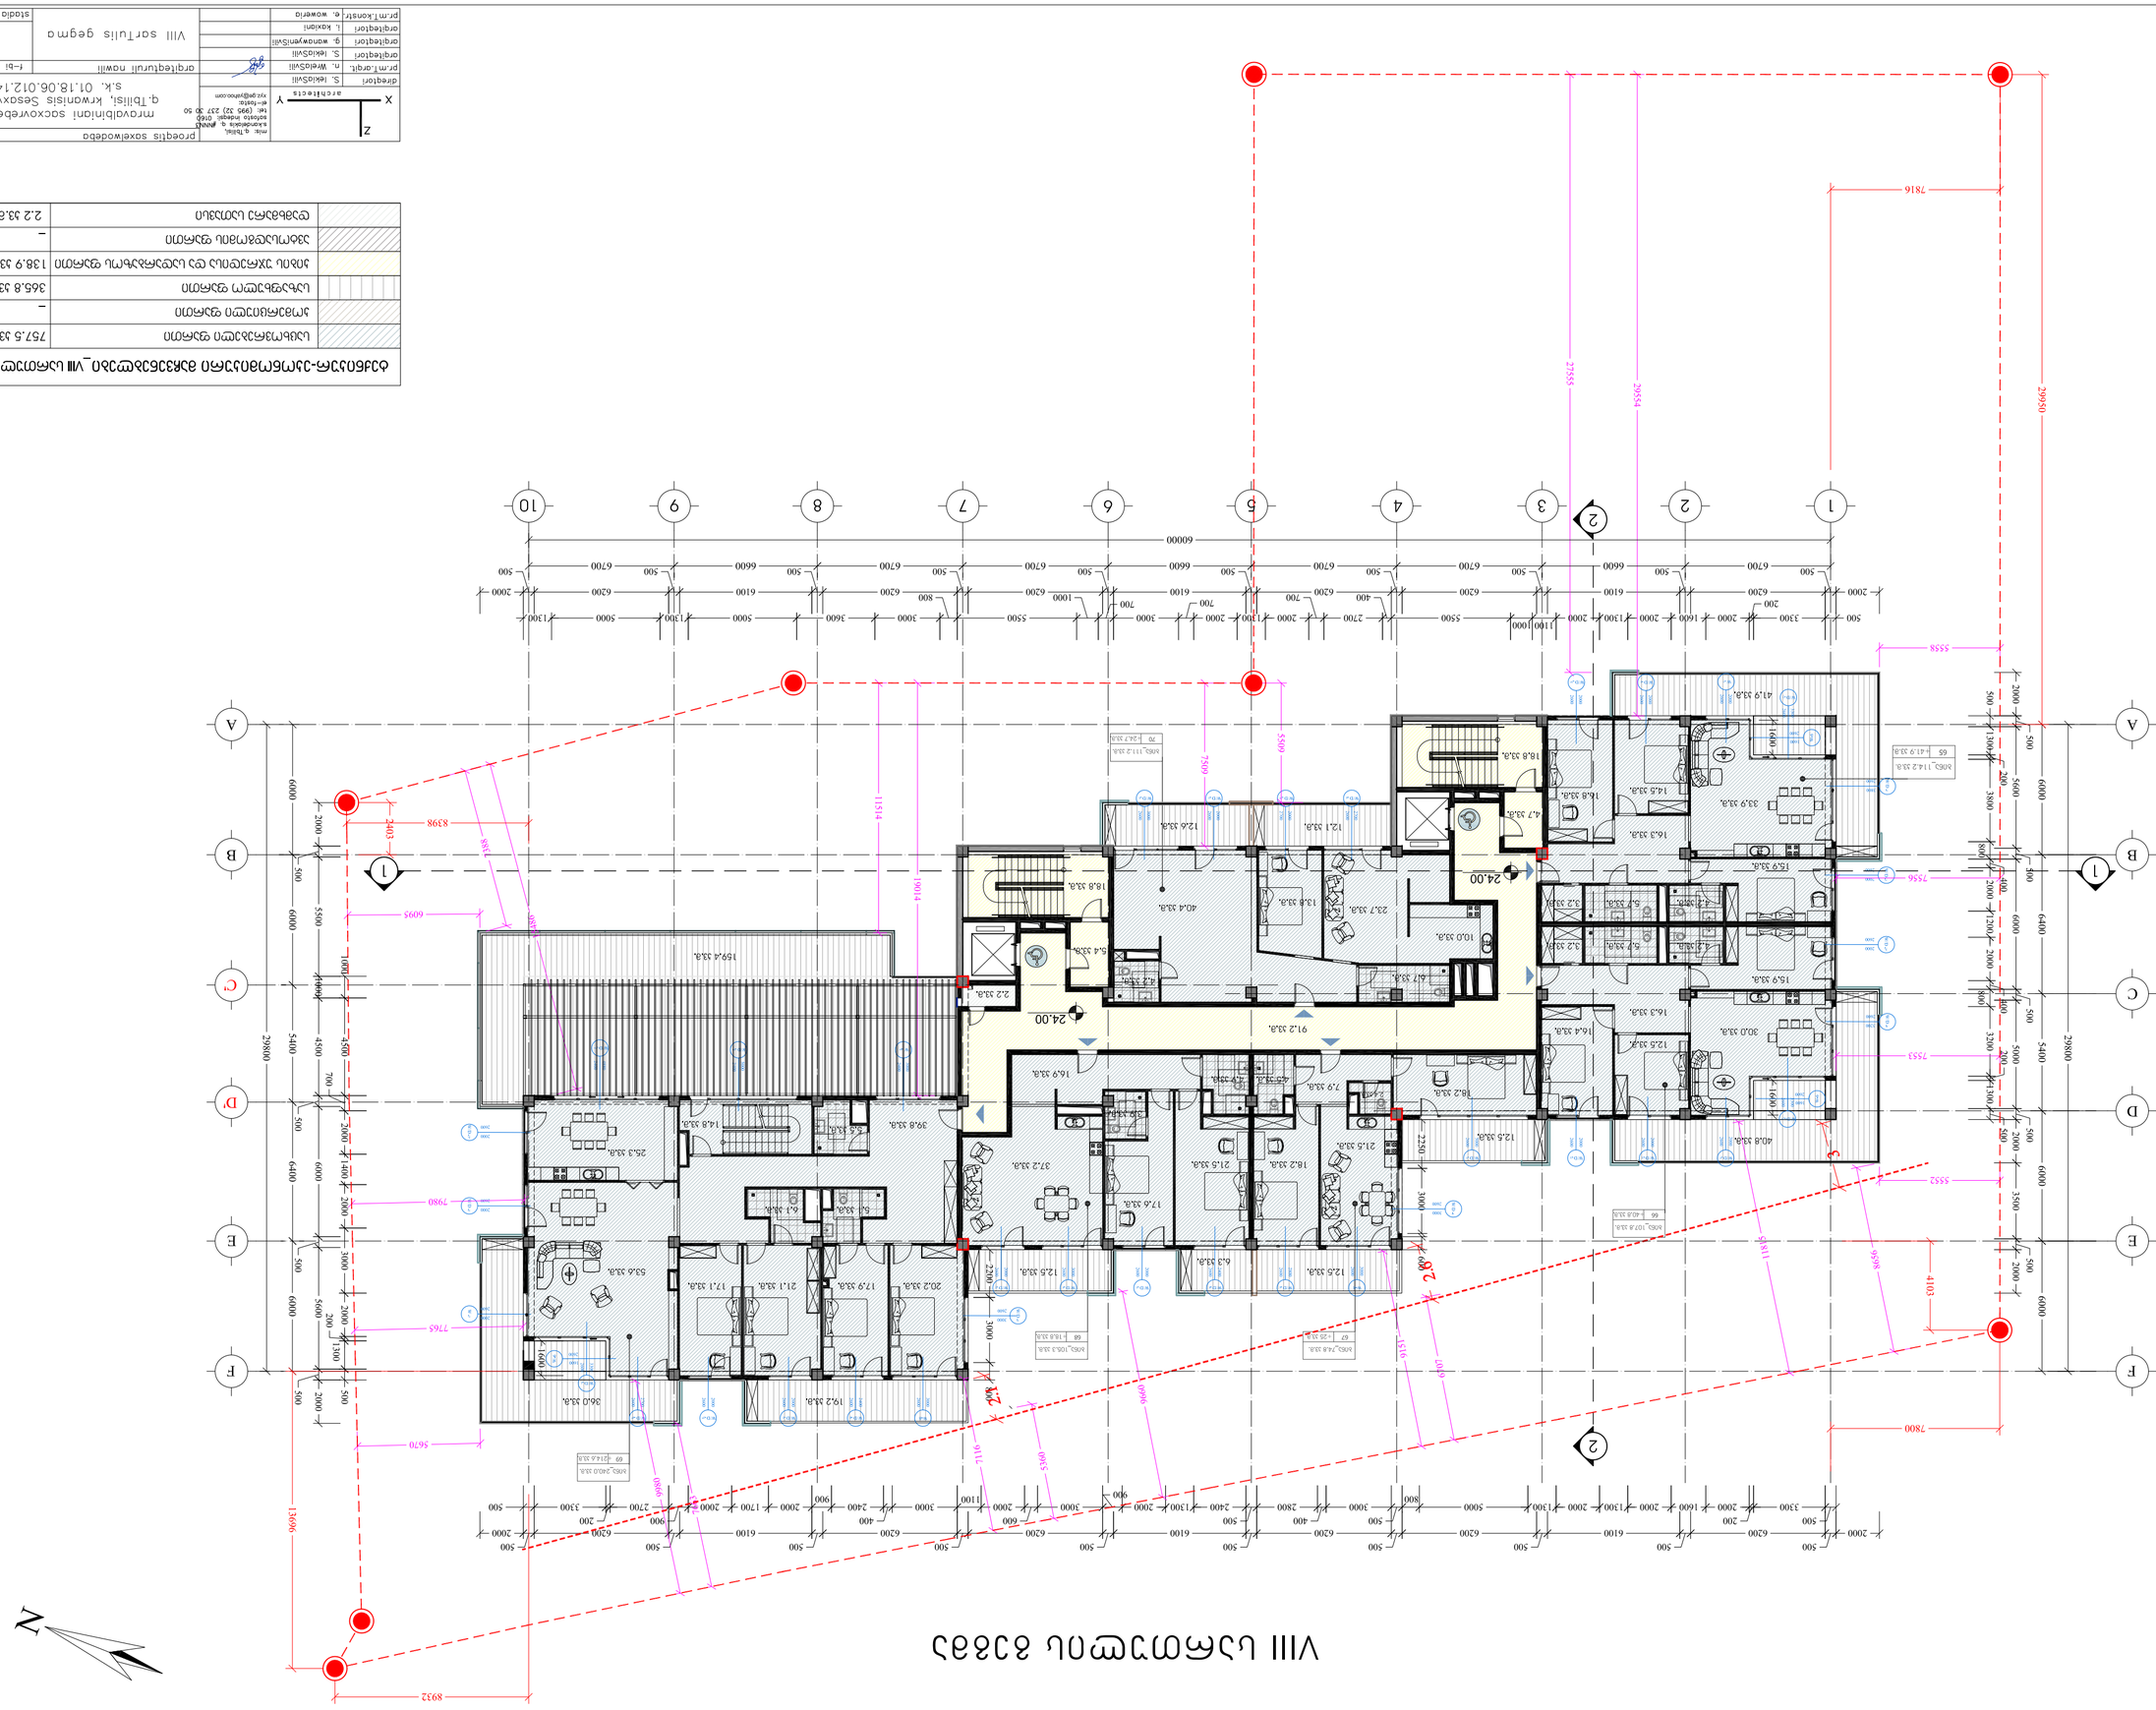





IX სართულის გეგმა

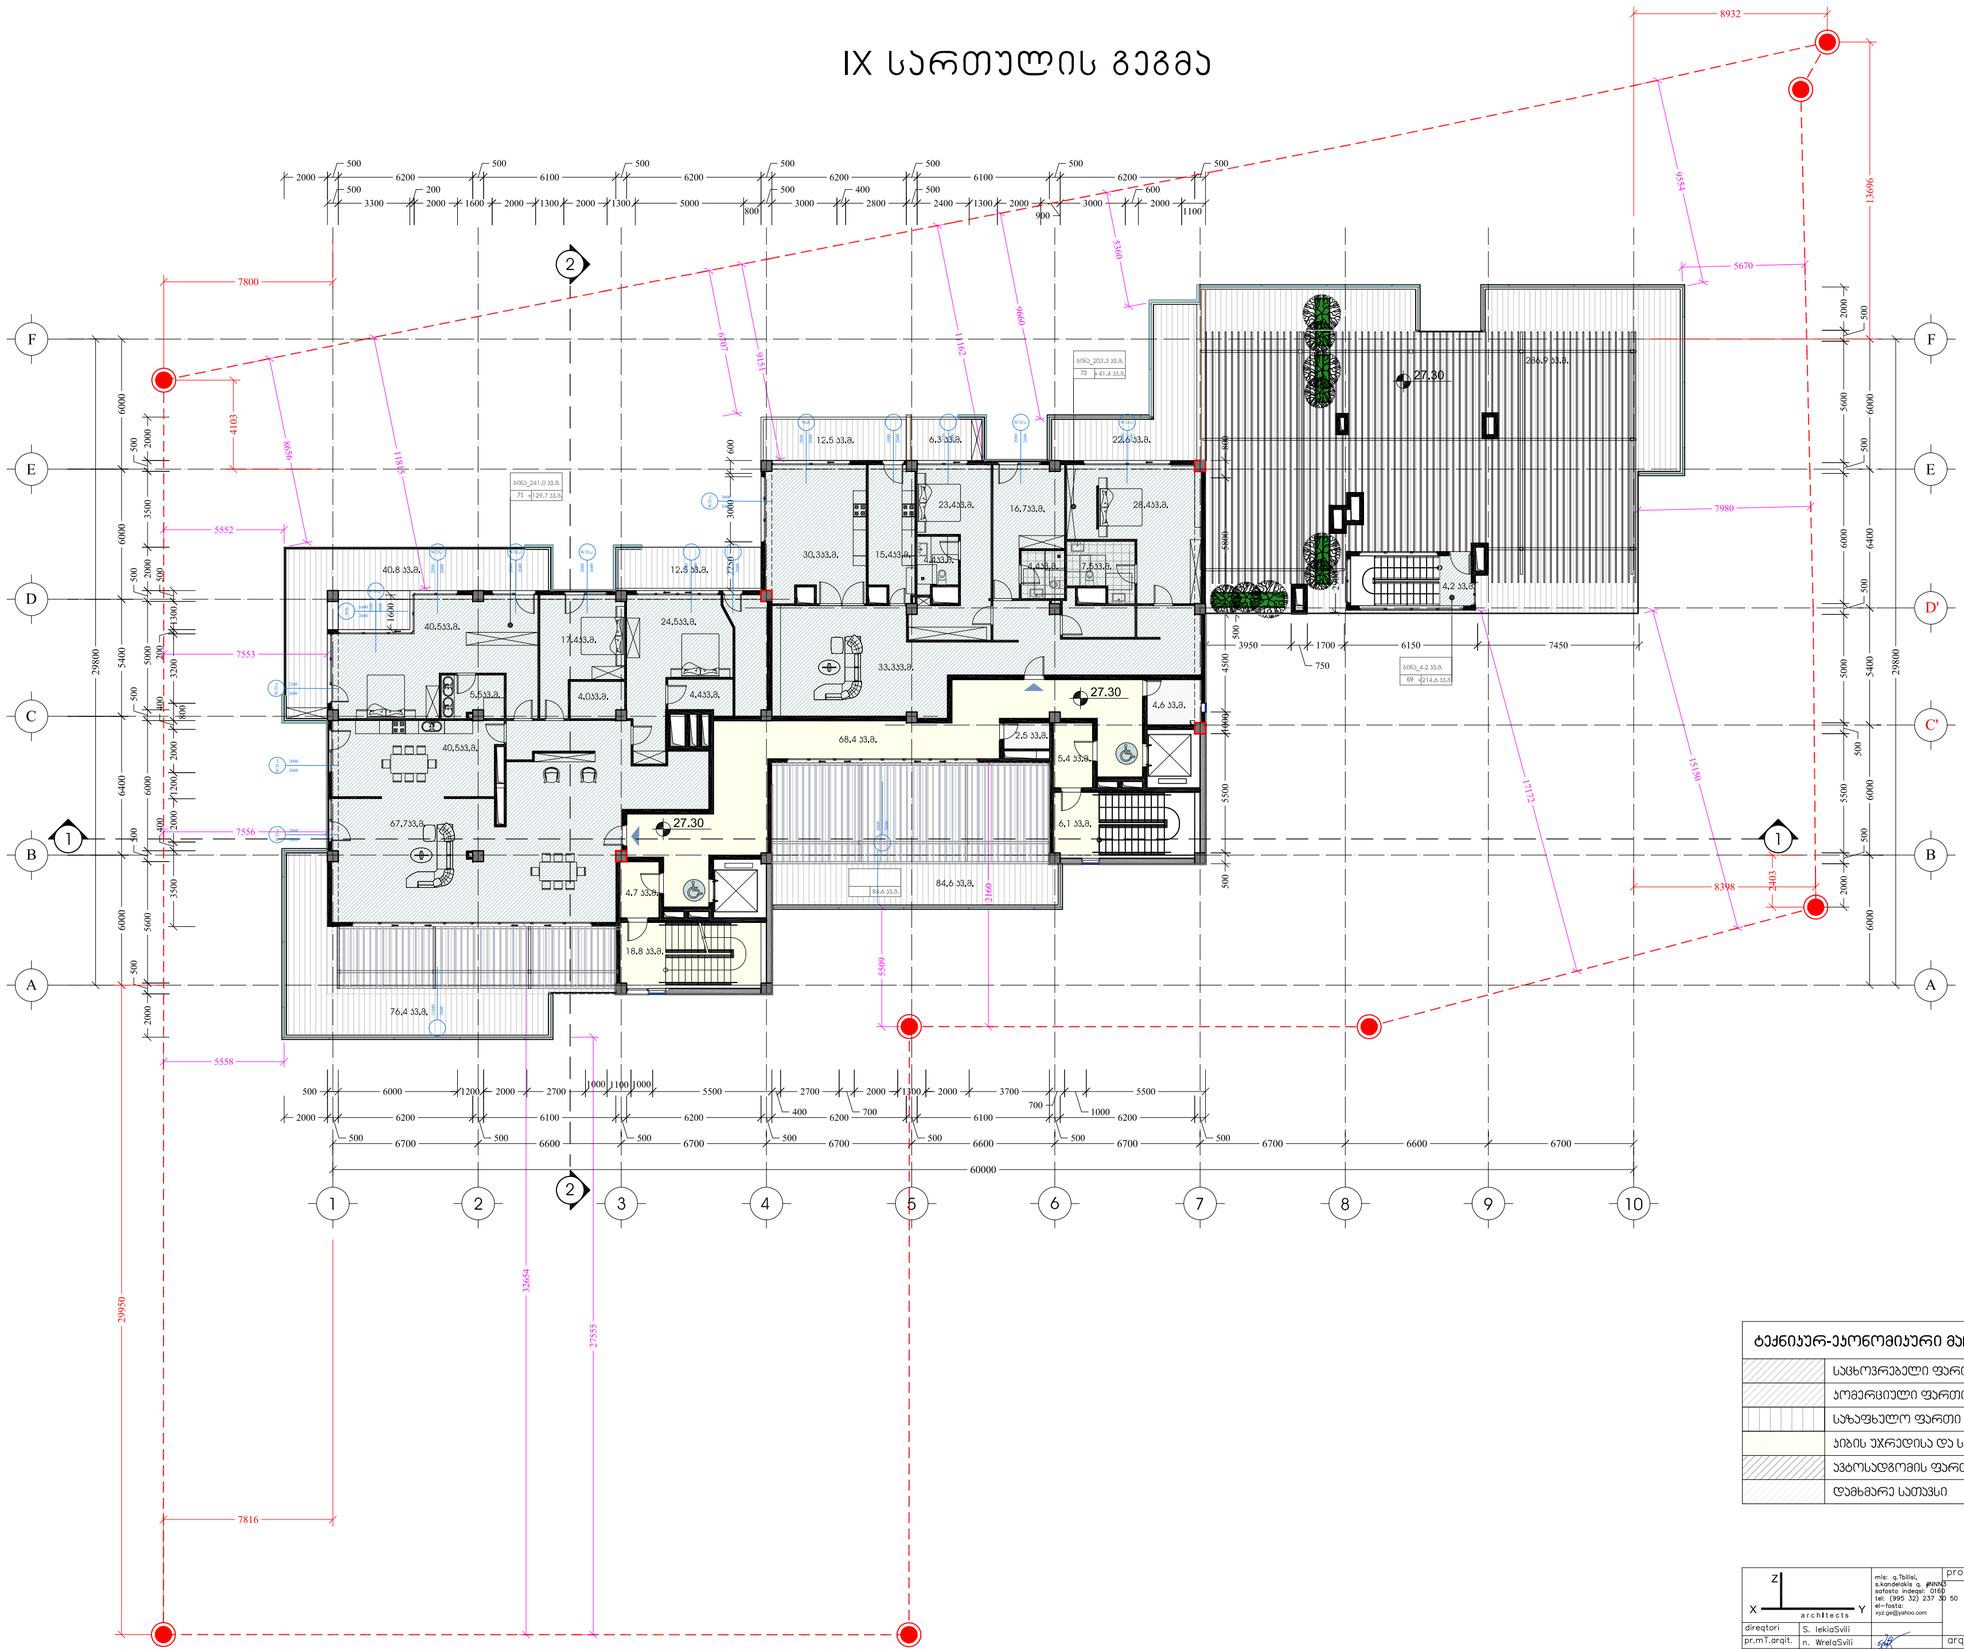

ტექნიკურ-ეკონომიკური მაჩვენებლები_IX სართული		
	საცხოვრებელი ფართი	444.3 კვ.მ.
	კომერციული ფართი	_
	საზაფხულო ფართი	542.6 კვ.მ.
	პირის უჯრედისა და სადარბაზოს ფართი	103.4 კვ.მ.
	ავტოსადგომის ფართი	_
	დამხმარე სათავსი	7.1 კვ.მ.

direqtori	S. lekiaSvili		
pr.mT.arqit.	n. WrelaSvili		
arqiteqtori	S. lekiaSvili		
arqiteqtori	g. wanawyeniSvili		
arqiteqtori	i. kaxiani		
pr.mT.konstr.	e. woweria		


mis: q.Tbilisi, s.kandelakia q. #NN43
sofosto indeqsi: 0160
tel: (995 32) 237 30 50
el-fosta: xyz.ge@yahoo.com

proeqtis saxelwodeba

mravalbiniani sacxovrebeli saxli
q.Tbilisi, krwanisis Sesaxvevi №17;
s.k. 01.18.06.012.146

arqiteqturuli nawili	f-bi	furc.	masStab
IX sarTulis gegma			1:200
	stadia		

სახურავის გეგმა

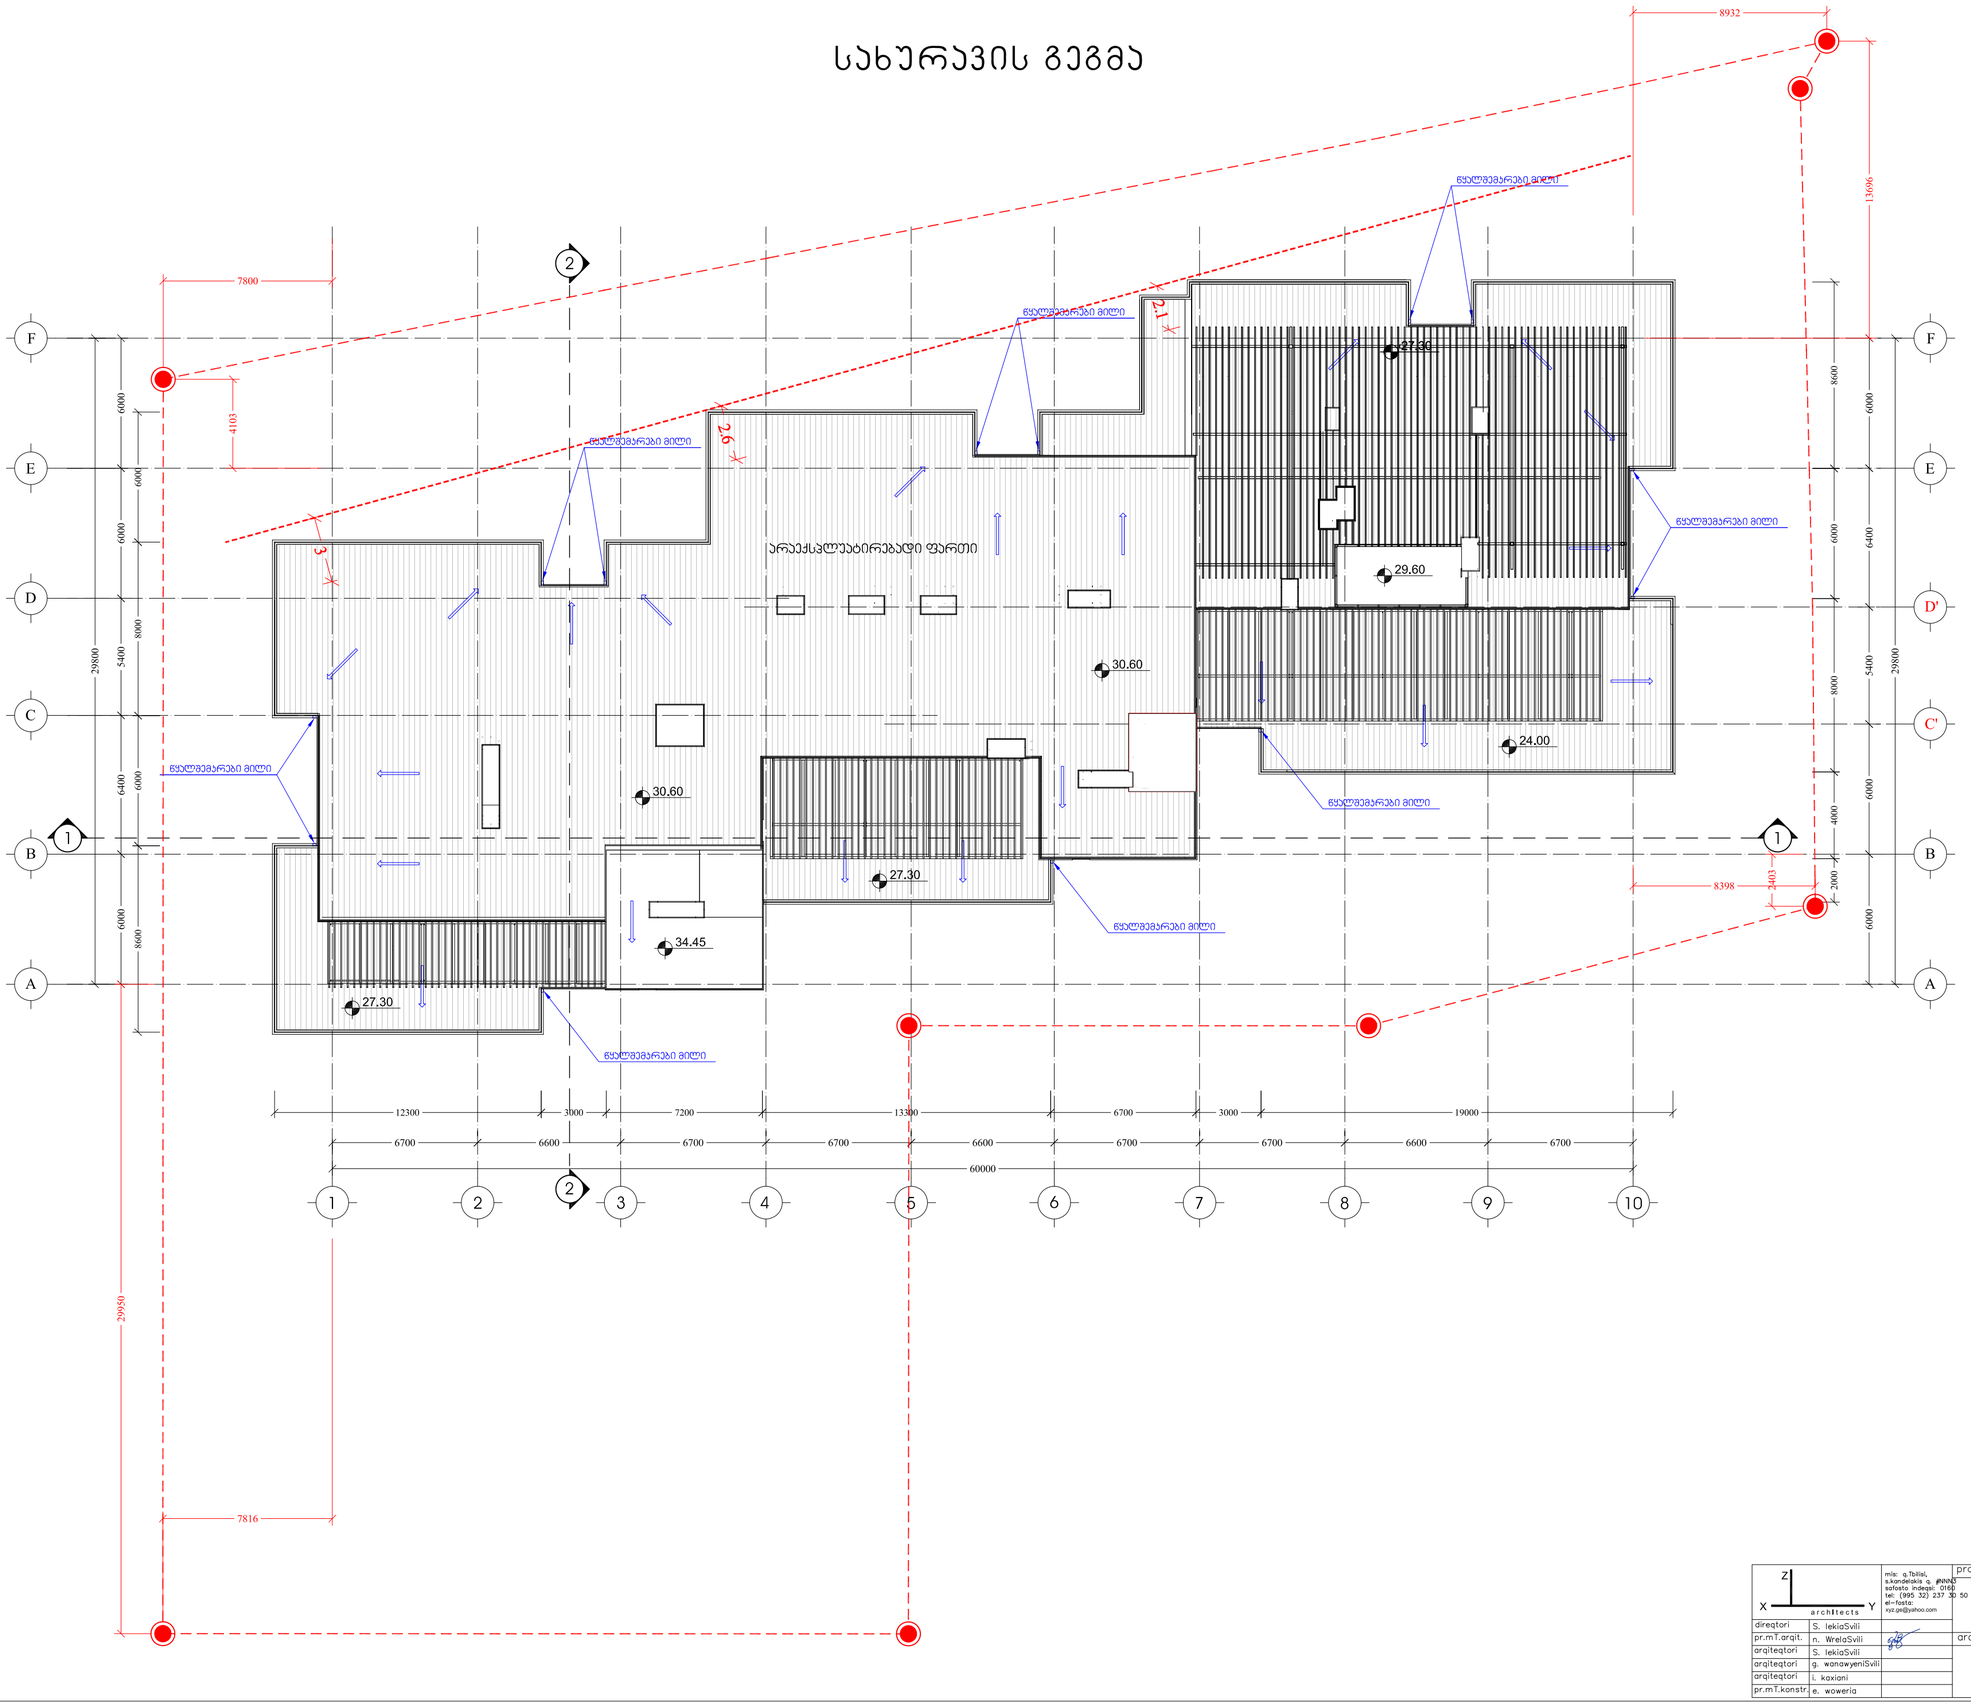

direqtori	S. lekiaSvili	mis: q.Tbilisi, s.kondakiis q. #N%#5 safosto indeqsi, 0160 tel: (995 32) 237 30 50 el–fosta: xyz.ge@yahoo.com	proeqtis saxelwodeba
pr.mT.arqit.	n. WrelaSvili		mravalbiniani sacxovrebeli saxli q.Tbilisi, krwanisis Sesaxvevi №17; s.k. 01.18.06.012.146
arqiteqtori	S. lekiaSvili		arqiteqturuli nawili / f–bi / furc. / masStabi
arqiteqtori	g. wanawyeniSvili		saxuravis gegma / 1:200
arqiteqtori	l. kaxiani		
pr.mT.konstr.	e. woweria		stadia

architects