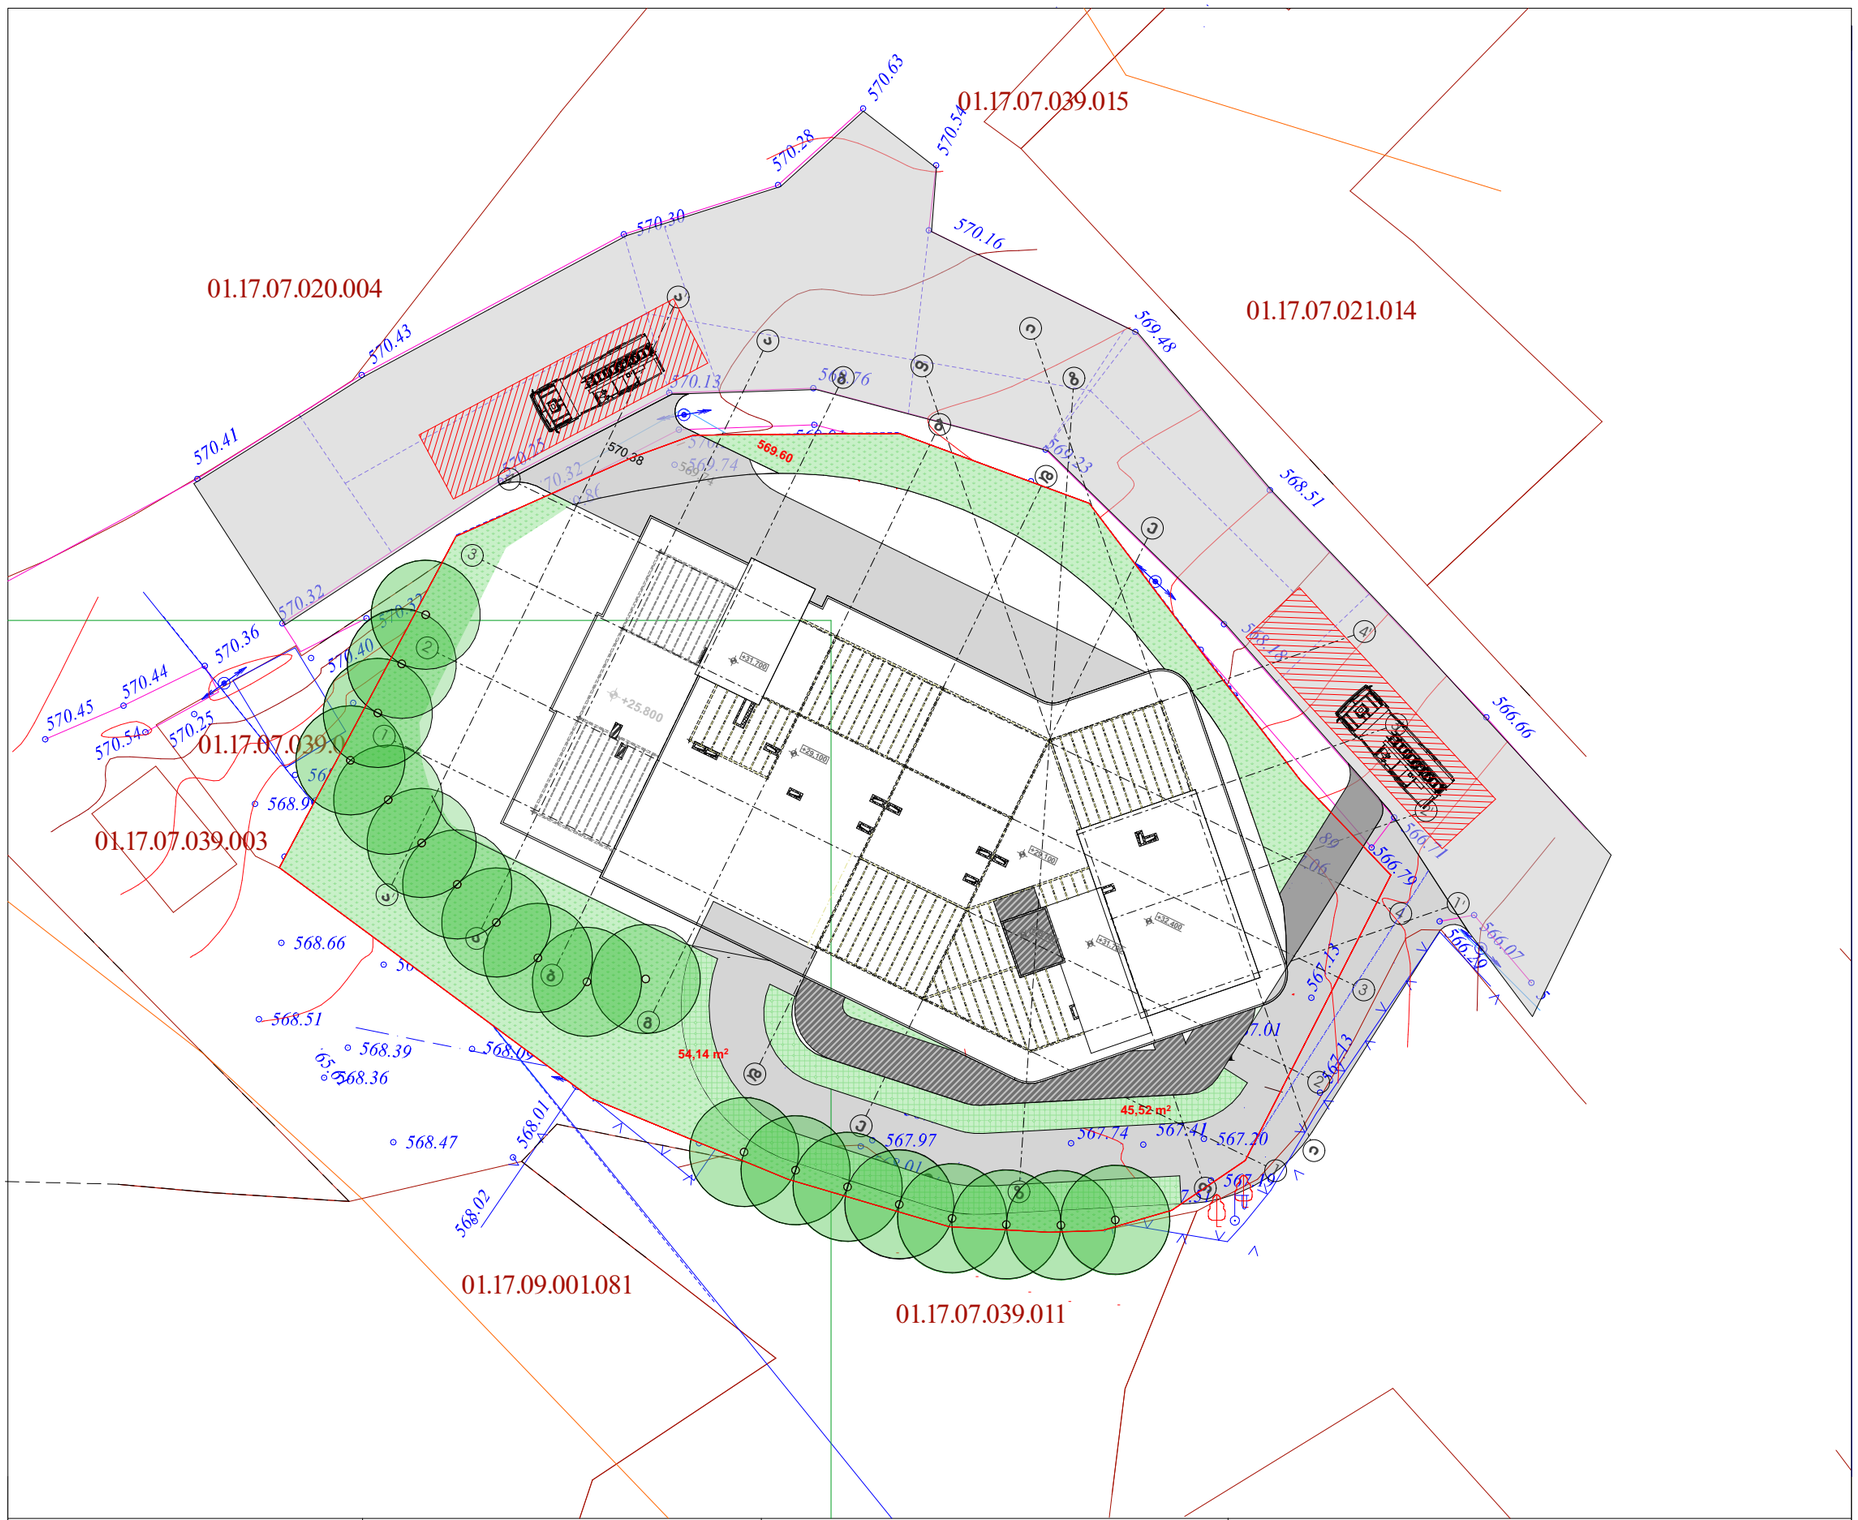


# საცხოვრებელი ბლოკის გეგმა მიწის ნაკვეთის გეგმა

მიწის ნაკვეთის საზღვარი

მანქანის მოძრაობის სქემა

| | |
|---|---|
| დირექტორი: | ჯირილე მორჩილაძე |
| არქიტექტორი: | ჯირილე მორჩილაძე გოჩა ნადირაშვილი გიორგი შონია ანა წიკლაური |
| აგეოლოგია: | გ.სიყმაშვილი გ.სადრაზე |
| სახანძრო უსაფრთხოება: | ი.ჯვარაცხელია მ.ძიძიგური |
| შ.პ.ს: "დიზაინ სტუდიო" | |
| მარვალბინიანი საცხოვრებელი სახლი | |
| ქალაქ თბილისი,სომხეთის ჩიხი № 10-ის მიმდებარედ | |
| ს/ჯ:01.17.07.039.002 | |
| გაკი № | |
| დამკვეთი შ.პ.ს არომა № 245559990 | |

მისამართი:

კ ი რ ო ბ ი თ ი ნ ი შ ნ ე ბ ი

| | | | |
|---|---|---|---|
| საცხ. სახლი | სატრანსფორმატორო ჯიხური | ღობე | |
| | რეზერვუარი | ქვის კედელი | |
| | რეზერვუარი | კედელი | |
| | რკინიგზა | ბორდიური | |
| | ელ. გადამცემი ხაზი | ფლატე | |
| | ხეები | ბენზოგასამართი | |
| | ხის ღობე | ელ. ქსელები | |
| | წყალგაყვანილობა | გაზი | |
| | კანალიზაცია | კაშირგაბმულობა | |
| | სანიაღვრე | | |

| | | |
|---|---|---|
| ი.მ. გიორგი ლაგვილავა | | |
| დირექტორი | | გ.ლაგვილავა |
| შეასრულა | | გ.ლაგვილავა |
| მ. 1:500 | | გაიცა: 11.02.2021 წ |

ფურცელი №1

მასშტაბი 1:300

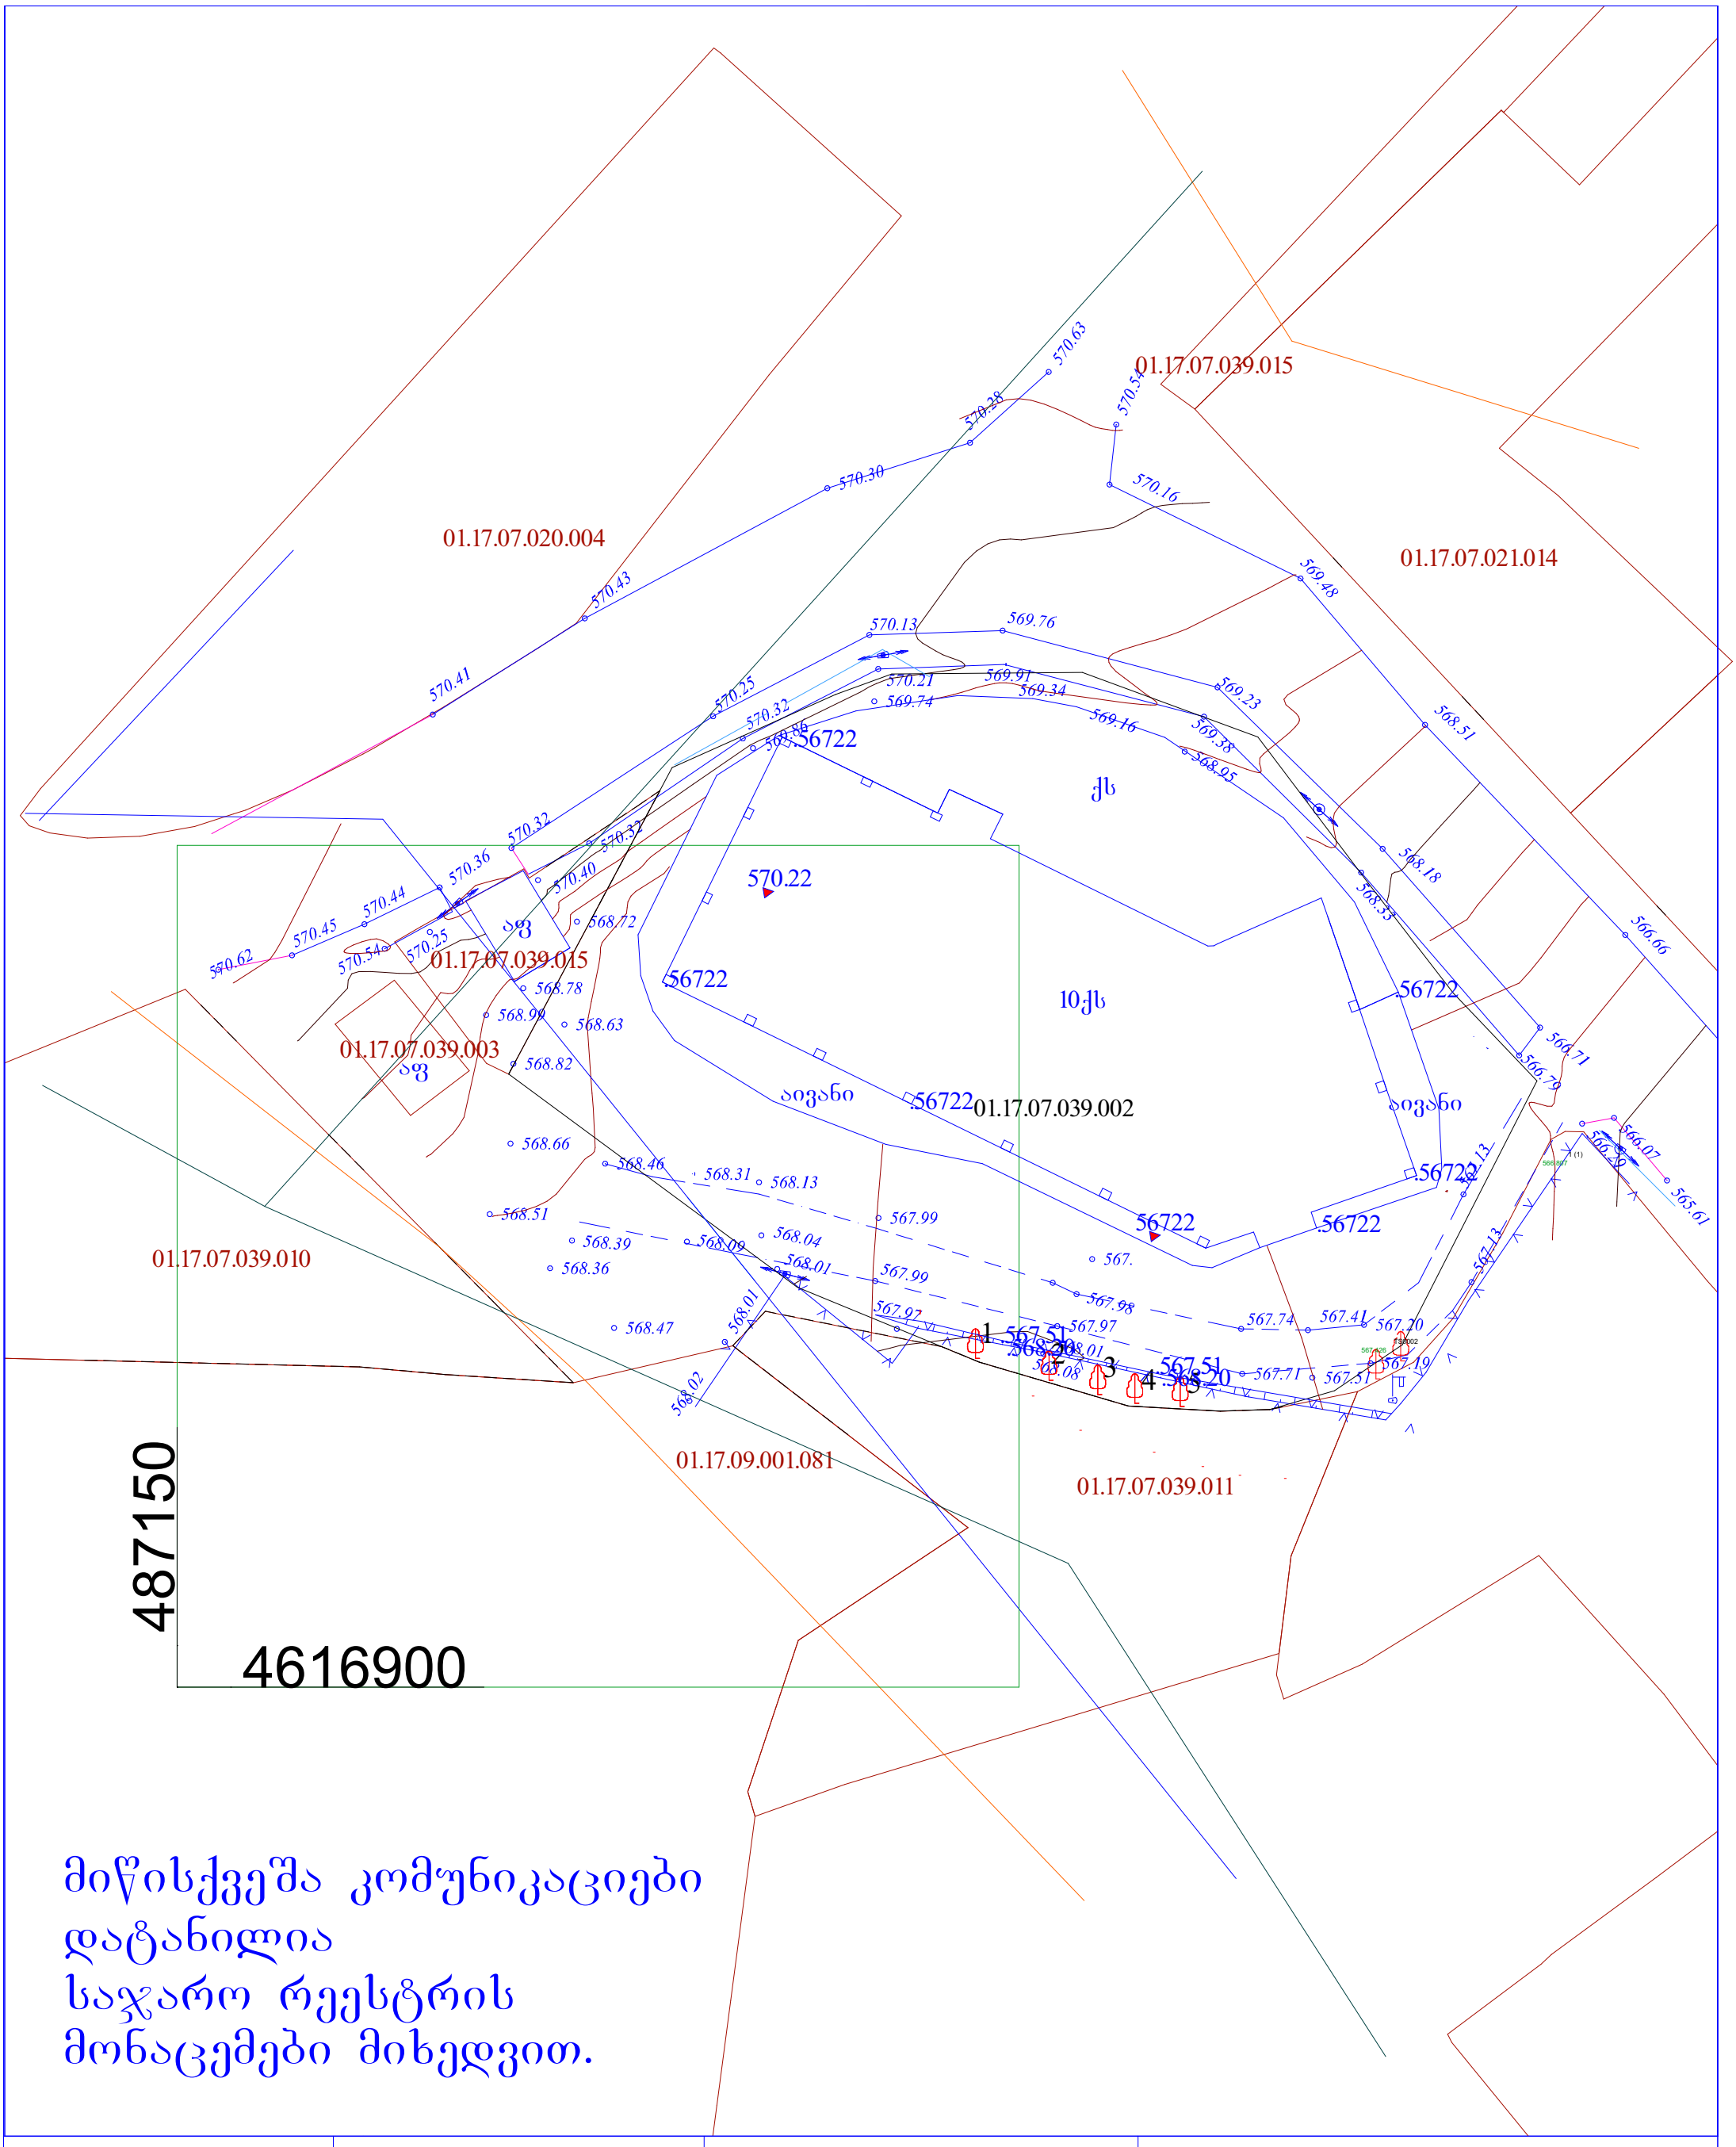


მიწისქვეშა კომუნიკაციები
დატანილია
საჯარო რეესტრის
მონაცემები მიხედვით.

| | | | |
|---|---|---|---|
| დამკვეთი: | | მისამართი: | თბილისი, სომხეთის ჩიხი №10 მიმდებარედ (ნაკვეთი 39/002) |
| ჰ ი რ ო ბ ი თ ი ნ ი შ ნ ე ბ ი | | | ი.მ. ბიორბი ლაგვილავა |
| | | | დირექტორი: ბ.ლაგვილავა |
| | | | შეასრულა: ბ.ლაგვილავა |
| | | | მ. 1:500 — ბაიცა: 11.08.2025 წ |