მრავალსართულიანი საცხოვრებელი სახლი

მის:ქ.თბილისი, სომხეთის ჩიხი N10-ის მიმდებარედ

ს.კ.01.17.07.039.002

კონსტრუქციული ნაწილი

(სამშენებლო დოკუმენტაცია)

კორექტირება

პრ. წამყ. კონსტრუქტორი: ჯ. კაკალაძე

ქ. თბილისი 2025 წ

ნახაზების ჩამონათვალი

ნახაზების დასახელება	კოდი	REVISION				
ჩამონათვალი	S - 001	--	--	--	--	--
განმარტებითი ბარათი	S - 002	--	--	--	--	--
პირობითი აღნიშვნები	S - 003	--	--	--	--	--
მასალის ამოკრეფა	S - 004	--	--	--	--	--
საძირკვლების მოწყობის საყალიბე გეგმა	S - 101	--	--	--	--	--
საძირკვლის ფილის არმირების გეგმა -0.10 ნიშ.(ქვედა შრე X)	S - 102	--	--	--	--	--
საძირკვლის ფილის არმირების გეგმა -0.10 ნიშ.(ქვედა შრე Y)	S - 103	--	--	--	--	--
საძირკვლის ფილის არმირების გეგმა -0.10 ნიშ.(ზედა შრე X)	S - 104	--	--	--	--	--
საძირკვლის ფილის არმირების გეგმა -0.10 ნიშ.(ზედა შრე Y)	S - 105	--	--	--	--	--
საძირკვლის ფილაში განივი არმირების მოწყობის გეგმა -0.10 ნიშ.	S - 106	--	--	--	--	--
საძირკვლის კვეთები N1	S - 107	--	--	--	--	--
საძირკვლის კვეთები N2	S - 108	--	--	--	--	--
საძირკვლის კვეთები N3	S - 109	--	--	--	--	--
განივი არმირების მოწყობის სქემა	S - 110	--	--	--	--	--
კასკასის კვეთი და შედუღების ტიპები	S - 111	--	--	--	--	--
მონოლითური სვეტების ნაშვერები N1	S - 112	--	--	--	--	--
მონოლითური სვეტების ნაშვერები N2	S - 113	--	--	--	--	--
ესკიზები და სპეციფიკაცია	S - 114	--	--	--	--	--
მონოლითური კედელი R.C.W. - 1 2	S - 115	--	--	--	--	--
გადახურვის ფილის საყალიბე გეგმა +2.90 ნიშ	S - 201	--	--	--	--	--
გადახურვის ფილის არმირების გეგმა +2.90 ნიშ.(ქვედა შრე X)	S - 202	--	--	--	--	--
გადახურვის ფილის არმირების გეგმა +2.90 ნიშ.(ქვედა შრე Y)	S - 203	--	--	--	--	--
გადახურვის ფილის არმირების გეგმა +2.90 ნიშ.(ზედა შრე X)	S - 204	--	--	--	--	--
გადახურვის ფილის არმირების გეგმა +2.90 ნიშ.(ზედა შრე Y)	S - 205	--	--	--	--	--
გადახურვის ფილის საყალიბე გეგმა +5.90 ნიშ	S - 206	--	--	--	--	--
გადახურვის ფილის არმირების გეგმა +5.90 ნიშ.(ქვედა შრე X Y)	S - 207	--	--	--	--	--
გადახურვის ფილის არმირების გეგმა +5.90 ნიშ.(ზედა შრე X Y)	S - 208	--	--	--	--	--
გადახურვის ფილის საყალიბე გეგმა +9.20 ნიშ	S - 209	--	--	--	--	--
გადახურვის ფილის არმირების გეგმა +9.20 ნიშ.(ქვედა შრე X Y)	S - 210	--	--	--	--	--
გადახურვის ფილის არმირების გეგმა +9.20 ნიშ.(ზედა შრე X Y)	S - 211	--	--	--	--	--
გადახურვის ფილის საყალიბე გეგმა +12.50 ნიშ	S - 212	--	--	--	--	--
გადახურვის ფილის არმირების გეგმა +12.50 ნიშ.(ქვედა შრე X Y)	S - 213	--	--	--	--	--
გადახურვის ფილის არმირების გეგმა +12.50 ნიშ.(ზედა შრე X Y)	S - 214	--	--	--	--	--
გადახურვის ფილის საყალიბე გეგმა +15.80 ნიშ	S - 215	--	--	--	--	--
გადახურვის ფილის არმირების გეგმა +15.80 ნიშ.(ქვედა შრე X Y)	S - 216	--	--	--	--	--
გადახურვის ფილის არმირების გეგმა +15.80 ნიშ.(ზედა შრე X Y)	S - 217	--	--	--	--	--
გადახურვის ფილის საყალიბე გეგმა +19.10 ნიშ	S - 218	--	--	--	--	--
გადახურვის ფილის არმირების გეგმა +19.10 ნიშ.(ქვედა შრე X Y)	S - 219	--	--	--	--	--
გადახურვის ფილის არმირების გეგმა +19.10 ნიშ.(ზედა შრე X Y)	S - 220	--	--	--	--	--
გადახურვის ფილის საყალიბე გეგმა +22.40 ნიშ	S - 221	--	--	--	--	--
გადახურვის ფილის არმირების გეგმა +22.40 ნიშ.(ქვედა შრე X Y)	S - 222	--	--	--	--	--
გადახურვის ფილის არმირების გეგმა +22.40 ნიშ.(ზედა შრე X Y)	S - 223	--	--	--	--	--
გადახურვის ფილის საყალიბე გეგმა +25.70 ნიშ	S - 224	--	--	--	--	--
გადახურვის ფილის არმირების გეგმა +25.70 ნიშ.(ქვედა შრე X Y)	S - 225	--	--	--	--	--
გადახურვის ფილის არმირების გეგმა +25.70 ნიშ.(ზედა შრე X Y)	S - 226	--	--	--	--	--
გადახურვის ფილის საყალიბე გეგმა +29.00 ნიშ	S - 227	--	--	--	--	--
გადახურვის ფილის არმირების გეგმა +29.00 ნიშ.(ქვედა შრე X Y)	S - 228	--	--	--	--	--
გადახურვის ფილის არმირების გეგმა +29.00 ნიშ.(ზედა შრე X Y)	S - 229	--	--	--	--	--
გადახურვის ფილის საყალიბე გეგმა +31.50 ნიშ	S - 230	--	--	--	--	--
გადახურვის ფილის არმირების გეგმა +31.50 ნიშ.(ქვედა შრე X Y)	S - 231	--	--	--	--	--
გადახურვის ფილის არმირების გეგმა +31.50 ნიშ.(ზედა შრე X Y)	S - 232	--	--	--	--	--
გადახურვის ფილის საყალიბე გეგმა +33.30 ნიშ	S - 233	--	--	--	--	--
გადახურვის ფილის არმირების გეგმა +33.30 ნიშ.(ქვედა შრე X Y)	S - 234	--	--	--	--	--
გადახურვის ფილის არმირების გეგმა +33.30 ნიშ.(ზედა შრე X Y)	S - 235	--	--	--	--	--
მონოლითური ფილის კვეთები d-d f-f e-e	S - 236	--	--	--	--	--
მონოლითური ფილის კვეთები a-a b-b c-c	S - 237	--	--	--	--	--
მონოლითური ფილის სპეციფიკაცია N1	S - 238	--	--	--	--	--
მონოლითური ფილის სპეციფიკაცია N2	S - 239	--	--	--	--	--
მონოლითური სვეტების მარკირების გეგმა -0.10 ნიშ.	S - 301	--	--	--	--	--
მონოლითური სვეტი C. - 1 2 3	S - 302	--	--	--	--	--
მონოლითური სვეტების მარკირების გეგმა +5.90 ნიშ.	S - 303	--	--	--	--	--
მონოლითური სვეტი C. - 4 5	S - 304	--	--	--	--	--
მონოლითური სვეტების მარკირების გეგმა +22.40 ნიშ.	S - 305	--	--	--	--	--
მონოლითური სვეტი C. - 6 7	S - 306	--	--	--	--	--
სიხისტის დიაფრაგმა SH.W. - 1 2	S - 307	--	--	--	--	--
სიხისტის დიაფრაგმა SH.W. - 3 4	S - 308	--	--	--	--	--
სიხისტის დიაფრაგმა SH.W. - 5 6	S - 309	--	--	--	--	--
სიხისტის დიაფრაგმა SH.W. - 7 8	S - 310	--	--	--	--	--
სიხისტის დიაფრაგმა SH.W. - 9 10	S - 311	--	--	--	--	--
სიხისტის დიაფრაგმა SH.W. - 11 12	S - 312	--	--	--	--	--
დიაფრაგმების კვეთები	S - 313	--	--	--	--	--
დიაფრაგმების სპეციფიკაცია	S - 314	--	--	--	--	--
რიგელის დაარმირების ტიპიური კვეთები.	S - 401	--	--	--	--	--
მონოლითური რიგელების ესკიზი და სპეციფიკაცია	S - 402	--	--	--	--	--
კიბე - N1 საყალიბე გეგმა -0.10_დან +29.00 ნიშნულამდე	S - 501	--	--	--	--	--
კიბე - N2 საყალიბე გეგმა -0.10_დან +29.00 ნიშნულამდე	S - 502	--	--	--	--	--
კვეთი A - A B - B	S - 503	--	--	--	--	--
კიბის კვანძები	S - 504	--	--	--	--	--
კიბის სპეციფიკაცია	S - 505	--	--	--	--	--
კედლების გამაგრება	S - 801	--	--	--	--	--
ზღუდარის მოწყობის კვანძები	S - 802	--	--	--	--	--

შენიშვნა:
NOTE:

No	Date	Revision	Issued by
----	----	----	----
----	----	----	----
----	----	----	----
----	----	----	----
----	----	----	----
----	----	----	----

სიტუაციური სქემა
KEY PLAN

მისამართი ADDRESS: ქ.თბილისი, სომხეთის ჩიხი N10
ს.კ.01.17.07.039.002

პროექტი PROJECT: მრავალსართულიანი საცხოვრებელი სახლი

ნახაზი DRWG.: ჩამონათვალი

კონსტრუქტორი:
ბაბაა კაკალაძე
T: 591 98 17 53

შეასრულა: ISSUED BY: M.T	შეამოწმა APPROVED BY: J.K
ფაილი FILE LIST OF DWG	პროექტის №: PROJECT No 03
ფორმატი PAPER SIZE A3	მასშტაბი SCALE ----
ნახ.კოდი DRWG. No S - 001	კორექტ. REVISION ----
	სტადია STATUS C.D.

29/01/2024

კონსტრუქციული ნაწილის განმარტებითი ბარათი

- *კონსტრუქციული ნაწილის მუშა პროექტი (მარკით "კ") დამუშავებულია საპროექტო დოკუმენტაციის საფუძველზე.*
- ობიექტის დასახელება: მრავალსართულიანი საცხოვრებელი სახლი;
- შენობების და ნაგებობების პასუხისმგებლობის დონე ***ГОСТ 27751-88*** მიხედვით: - *II (ნორმალური)*

შენობის სართულიანობა და გეომეტრიული ზომები: *შენობა გეგმაში მართკუთხა მოხაზულობისაა, იგი არის 9 სართულიანი; ზომებით 21.30 X 40.00 ღერძებში;*
საძირკველის ტიპი - ფილა საძირკველი, h=800 მმ. ბეტონი B25;
მონოლითური სვეტები - 500X600 მმ; 400X600 მმ; 400X400 მმ; 300X300 მმ; ბეტონი B25;
მონოლითური რიგელები - 400X500 მმ;300X500 მმ;300X300 მმ; ბეტონი B25;
მონოლითური ფილა - h=180 მმ; h=160 მმ;
მონოლითური კიბე - h=160 მმ;
სახურავი - ბრტყელი გადახურვა;

განსაკუთრებული შენიშვნები:

– *მშენებლობის დროს ყველა ცვლილება, რომელიც კი შევა პროექტში აუცილებლად შეთანხმებული უნდა იყოს პროექტის ავტორთან;*

სამშენებლო მასალების და სამუშაოების ხარისხის კონტროლი:

– *სამშენებლო მოედანზე აუცილებელია განხორციელდეს სამშენებლო მასალების სისტემატური კონტროლი.*

ანტიკოროზიული და ხანძარსაწინააღმდეგო დაცვა: *კონსტრუქციების ხანძარსაწინააღგმდეგო დაცვა და ანტიკოროზიული ღონისძიებები შესრულდეს ნორმების* ***СНиП 2.01.02-85**** *და* ***СНиП 2.03.11-85*** *მოთხოვნების შესაბამისად;*

- პროექტირების დროს გამოყენებული ლიტერატურა:
  - ***СНиП 2.01.07-85* – Нагрузки и воздействия***
  - *(Სნ 01.01-09) - სეისმომედეგი მშენებლობა*
  - *(Სნ 01.05-08) - სამშენებლო კლიმატოლოგია*

უსაფრთხოება: *მშენებლობის პროცესი წარიმართოს საქართველოს მთავრობის 2007 წლის 28 მარტის №62 დადგენილების მოთხოვნების შესაბამისად და მკაცრად იქნას დაცული უსაფრთხოების წესები.*

შენიშვნა:
NOTE:

No	Date	Revision	Issued by
----	----	----	----
----	----	----	----
----	----	----	----
----	----	----	----
----	----	----	----

სიტუაციური სქემა
KEY PLAN

მისამართი ADDRESS: ქ.თბილისი, სომხეთის ჩიხი N10 ს.კ.01.17.07.039.002

პროექტი PROJECT: მრავალსართულიანი საცხოვრებელი სახლი

ნახაზი DRWG.: განმარტებითი ბარათი

კონსტრუქტორი:
ვაჟა კაკალაძე
T: 591 98 17 53

შეასრულა: ISSUED BY: M.T	შეამოწმა APPROVED BY: J.K
ფაილი FILE: EXPL.NOTE	პროექტის №: PROJECT No: 03
ფორმატი PAPER SIZE: A3	მასშტაბი SCALE: ----
ნახ.კოდი DRWG. No: S - 002	კორექტ. REVISION: ----
სტადია STATUS: C.D.	

09/02/2024

პირობითი აღნიშვნები:
General Legend:

- არსებული კონსტრუქცია
- Existing Wall

- დასაშლელი კონსტრუქცია
- Demolition Wall

- კვეთი ბეტონის ელემენტზე
- Section on concrete element

- კვეთი რკ.ბ. ელემენტზე
- Section on r.c. element

- მონოლითური რკ.ბეტონის ელემენტი (კონსტრუქცია)
- Monolitic r.c. element (Structural)

- ბლოკის წყობა
- Block Masonry

- აგურის წყობა
- Brick Masonry

- ბეტონის მომზადება
- Concrete Preparation

- ქვიშა
- SAND

- ხვინჭა
- Ballast

- ღორღი
- Gravel

- გრუნტი
- Soil

- ნაყარი გრუნტი
- Filled soil

- ძირითადი ქანი
- Main rock

- ჰიდროიზოლაცია
- Waterproofing

SPSSExtProxyEnt (SPSSExtApp)
- პოლიეთილენის ფენა
- Polyethylene layer

- ქვაბულის ფერდი
- Trench side

- დაბეტონების დონე
- Pouring Level

- "ქარხნული" შედუღება
- "Factory" Welding

- ადგილობრივი შედუღება
- Local Welding

22
[8]
- ნაშვერების პოზიცია
- Dowels Position
- ნაშვერების რაოდენობა
- Dowels Quantity

h_0
h_1
- მანძილი ფილიდან ღიობამდე
- Distance From the Slab to the Openings
- ღიობის სიმაღლე
- Opening Height

-1.10
- კედლის ზედაპირის ნიშნული
- Wall top level

3.20
- ელემენტის კონსტრუქციული ნიშნული
- Structural level of the element

-2.70
(427.85)
- საპროექტო ნიშნული
- Design Level
- აბსოლიტური ნიშნული
- Elevation (Height above mean sea level)

415.60
422.25
- წითელი ნიშნული
- Red Level
- შავი ნიშნული
- Black Level

30(50)
- კვეთში ეს აღნიშვნა მუთითებს, რომ ურთიერთგადამკვეთ რიგელებს აქვთ სხვადასხვა სისქის (ბეტონის) დაამცავი ზონა
- This legend in section mentions that beams have diffenrent concrete coat thickness

აბრივიატურა
List of Abbreviations

C.O.S.	- დაიჭრას ადგილზე - Cut on Site
V.S.	- დაზუსტდეს ადგილზე - Verify on Site
C.	- მონოლითური სვეტი - Column
BM.	- მონოლითური რიგელი - Reinforced Concrete Beam
SH.W.	- სიხისტის დიაფრაგმა - Shear wall
R.C.W.	- მონოლითური კედელი - Reinforced Concrete wall
G.B.	- რანდკოჭი (ან როსტვერკის კოჭი) - Ground Beam
P.	- ხიმინჯი - Pile
S.F.	- წერტილოვანი საძირკველი - Spread Footing
C.F.	- ლენტური საძირკველი - Continuous Footing
B.S.C.	- არმატურის მოც. კარკასი - Bar Space Cage
P.R.C.	- ხიმინჯის კარკასი - Pile Reinforcement Cage
C.R.	- კარკასი (სიბრტყითი) - Cage of Reinforcement
MESH	- არმატურის ბადე - Rebar Mesh
ST.C.	- ლითონის სვეტი - Steel Column
ST.G.	- ლითონის მთავარი კოჭი - Steel Girder
ST.G.	- ლითონის კოჭი - Steel Beam
ST.T.	- ლითონის წამწე - Steel Truss
ST.V.B.	- ლითონის ვერტიკალური კავშირი - Steel Vertical Bracing
ST.H.B.	- ლითონის ჰორიზონტალური კავშირი - Steel Horizontal Bracing
C.B.	- შედგენილი კოჭი - Composite Beam
E.P.	- ჩასატანებელი დეტალი - Embedded Part

არმატურის აღნიშვნა:
Rebar Marking:

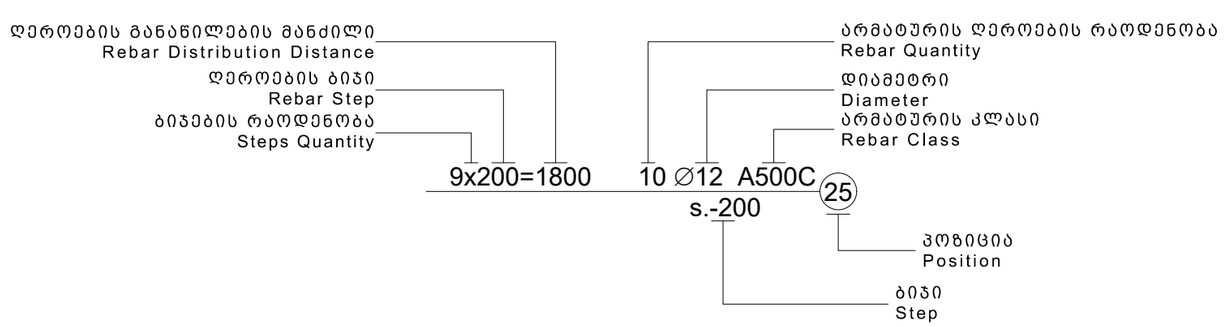

შენიშვნა:
NOTE:

----	----	----	----
----	----	----	----
----	----	----	----
----	----	----	----
----	----	----	----
No	Date	Revision	Issued by

სიტუაციური სქემა
KEY PLAN

მისამართი: ქ.თბილისი, სომხეთის ჩიხი N10
ADDRESS ს.კ.01.17.07.039.002

პროექტი
PROJECT
მრავალსართულიანი საცხოვრებელი სახლი

ნახაზი
DRWG.
პირობითი აღნიშვნები

კონსტრუქტორი:
ბაბა კაკალაძე
T: 591 98 17 53

	შეასრულა: ISSUED BY: M.T	შეამოწმა APPROVED BY: J.K
	ფაილი FILE LEGEND	პროექტის №: PROJECT No 03
	ფორმატი PAPER SIZE A3	მასშტაბი SCALE ----
ნახ.კოდი DRWG. No S - 003	კორექტ. REVISION ----	სტადია STATUS C.D.

09/09/2022

ფ ო ლ ა დ ი ს ა მ ო კ რ ე ფ ა

კონსტრუქციის დასახელება	არმატურის კლასი											მთლიანად არმატურა კგ.	ბეტონი კლასით მ³	ბეტონი კლასით მ³
	A240C (ДСТУ 3760-98)		A500C (ДСТУ 3760-98)											
	Ø 8	სულ:	Ø 10	Ø 12	Ø 14	Ø 16	Ø 18	Ø 20	Ø 22	Ø 25	სულ:		B25	B15
საძირკველი	462	462	7000	9143	20483	17840		387	15084	4086	74021	74483	862	118
მონოლითური კედლები	77	77	1165	1726							2891	2968	45	
ფილა	10000	10000	36996	88642							125638	135638	1126	
სვეტი	10588	10588						4822	7579	21123	33524	44112	225	
რიგელი	14957	14957					20804		32322		53126	68083	336	
დიაფრაგმა	913	913		53056							53056	53969	496	
კიბეები	305	305		6444							6444	6749	54	
ჯამი ∑	**37302**	**37302**	**45161**	**159011**	**20483**	**17840**	**20804**	**5209**	**54984**	**25209**	**348700**	**386002**	**3143**	**118**

1. მოსაჭრელი გრუნტის მიახლოებითი მოცულობა გაფხვიერების კოეფიციენტის გარეშე V=2500 მ^3
2. ქვაბულის ძირზე დასატკეპნი ბალასტის მიახლოებითი მოცულობა V =1100 მ^3
3. საყრდენი კედლების უკან ჩასაყრელი ბალასტის მიახლოებითი მოცულობა V =600 მ^3
4. ჰიდროიზოლაცია S =1200 მ^2

შენიშვნა:
NOTE:

----	----	----	----
----	----	----	----
----	----	----	----
----	----	----	----
----	----	----	----
No	Date	Revision	Issued by

სიტუაციური სქემა
KEY PLAN

მისამართი ADDRESS: ქ.თბილისი, სომხეთის ჩიხი N10
ს.კ.01.17.07.039.002

პროექტი PROJECT: მრავალსართულიანი საცხოვრებელი სახლი

ნახაზი DRWG.: მასალის ამოკრეფა

კონსტრუქტორი:
ვაჟა კაკალაძე
T: 591 98 17 53

შესრულა: ISSUED BY: M.T	შეამოწმა APPROVED BY: J.K
ფაილი FILE: TOT.REB.SUM.TAB	პროექტის №: PROJECT No 03
ფორმატი PAPER SIZE: A3	მასშტაბი SCALE: ----
ნახ.კოდი DRWG. No: S - 004	კორექტ. REVISION: ----
	სტადია STATUS: C.D.

09/02/2024

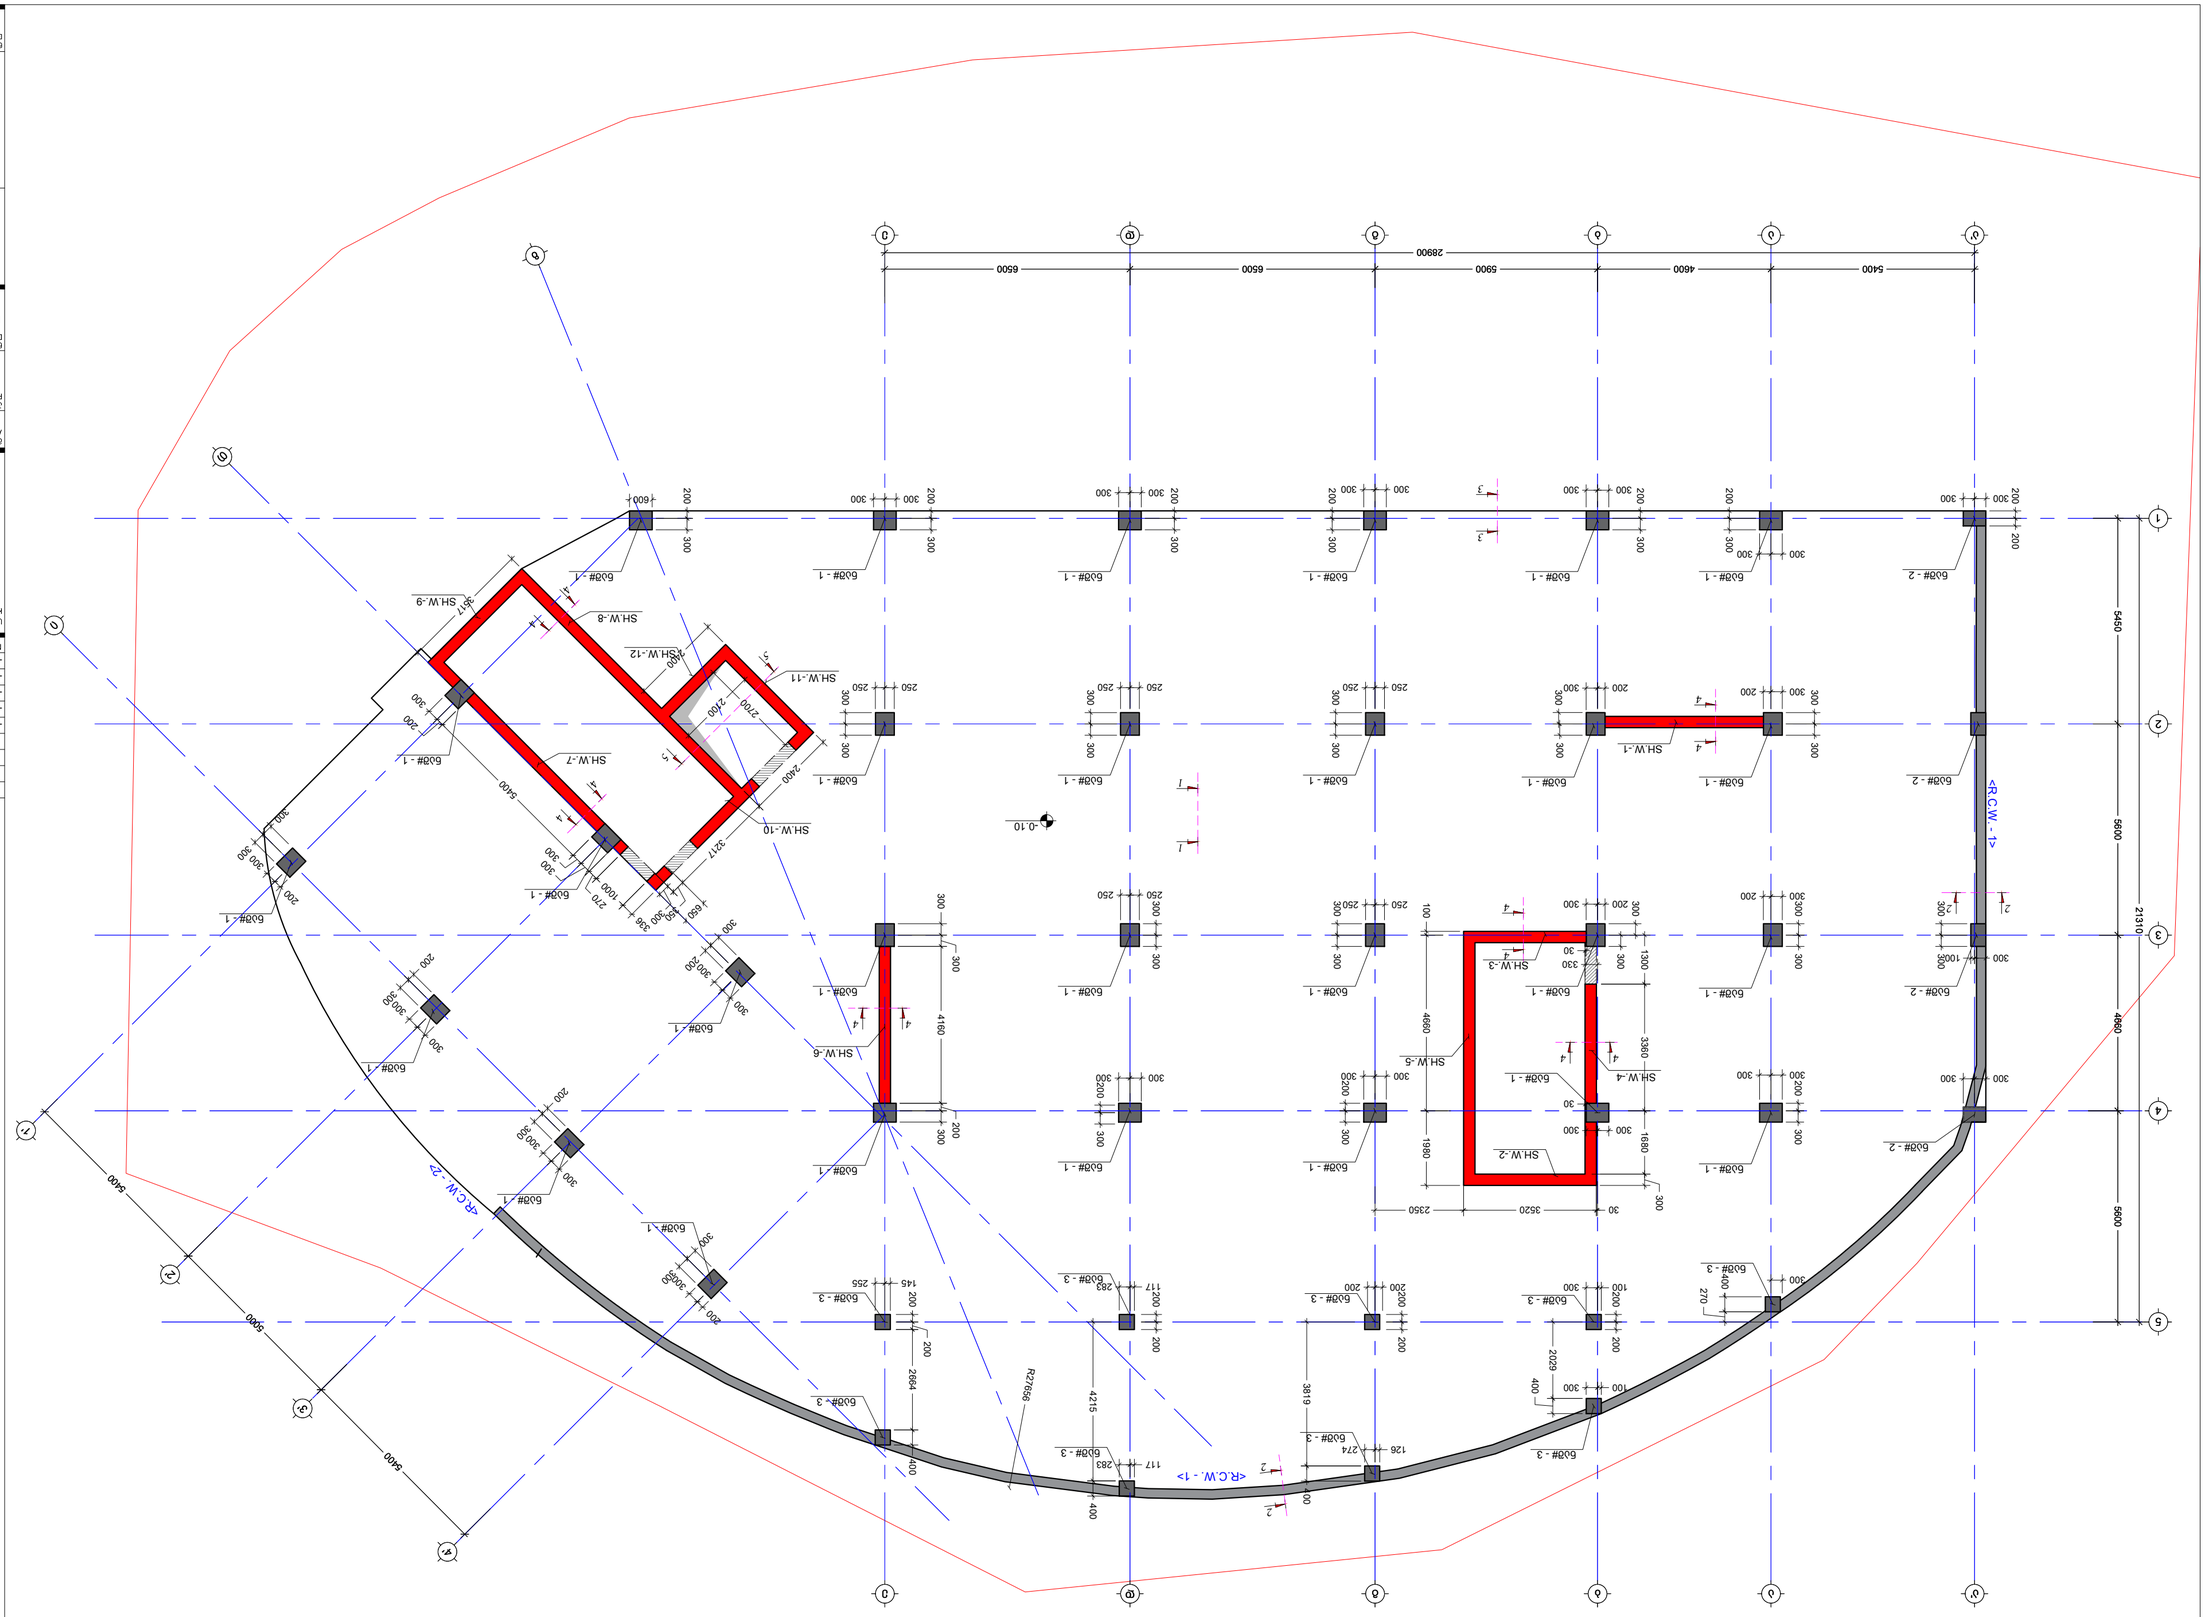




NOTE:

No.	Date	Revision	Issued by
----	----	----	----
----	----	----	----
----	----	----	----
----	----	----	----
----	----	----	----
----	----	----	----

KEY PLAN





საძირკვლის ფილის არმირების გეგმა -0.10 ნიშ.
(ქვედა შრე X)
მ. 1:100

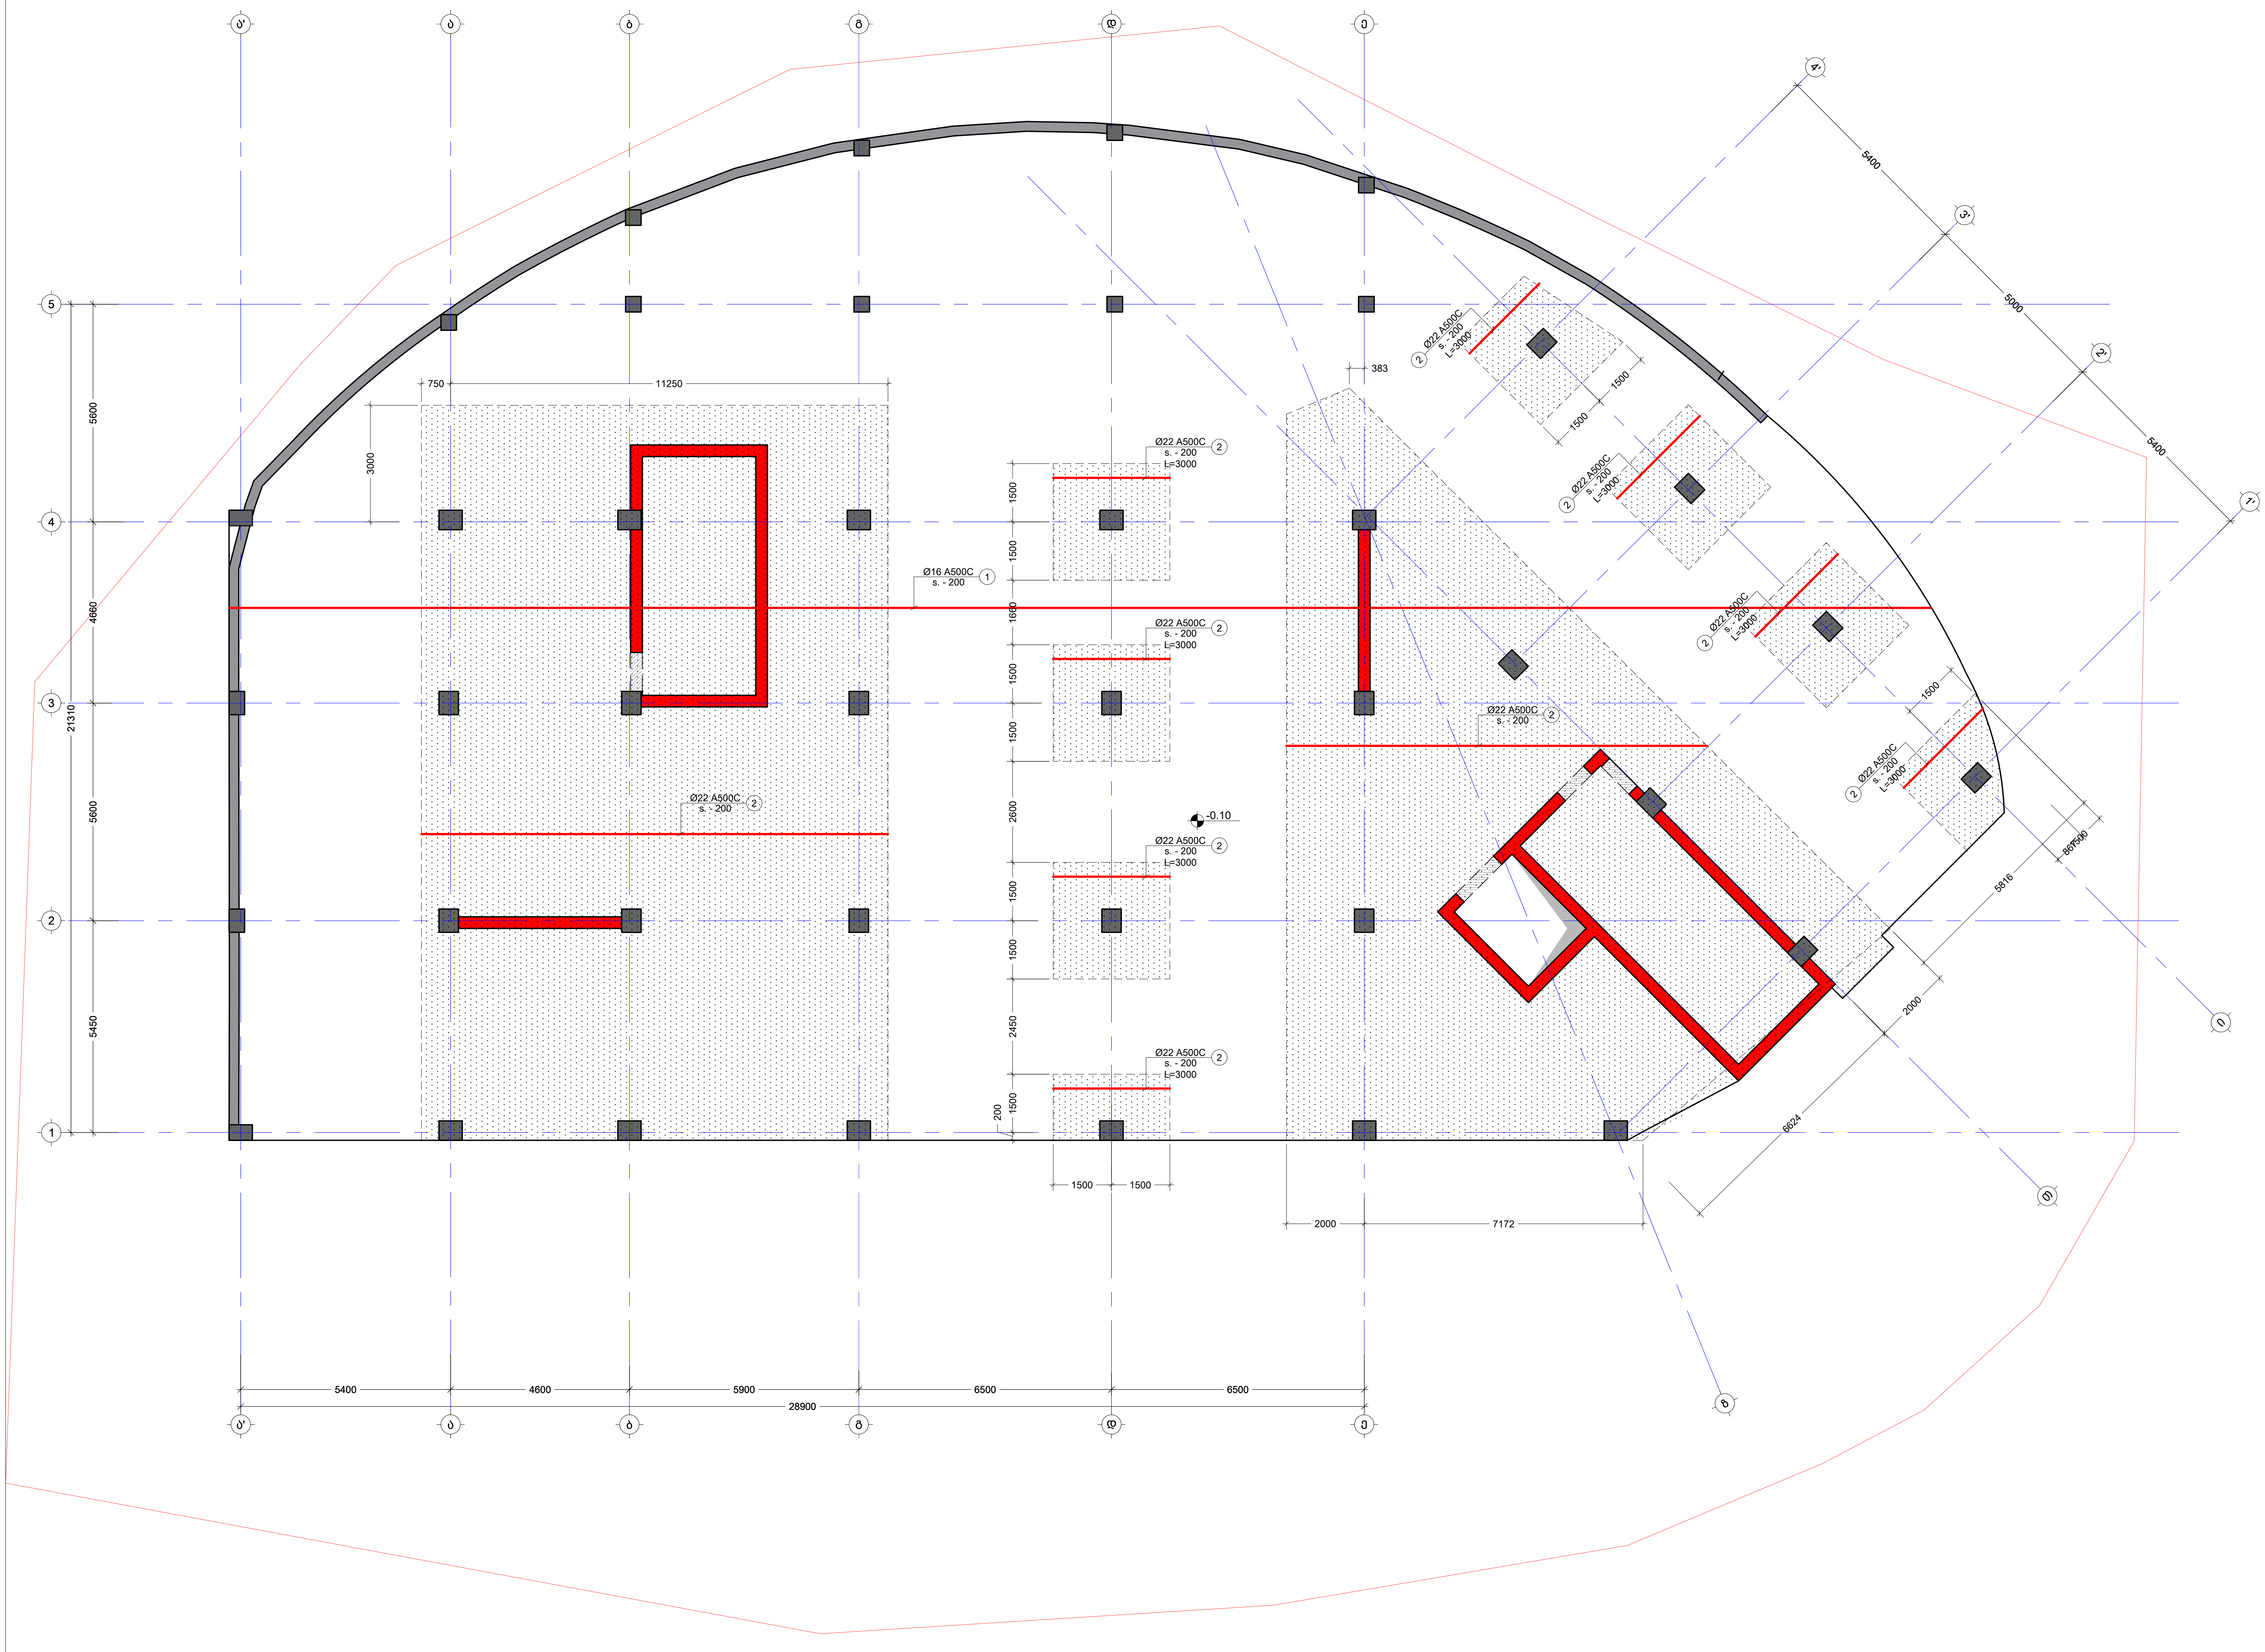

შენიშვნა:
NOTE:

No	Date	Revision	Issued by
----	----	----	----
----	----	----	----
----	----	----	----
----	----	----	----
----	----	----	----

სიტუაციური სქემა
KEY PLAN

მისამართი ADDRESS	ქ.თბილისი, სომხეთის ქუჩა N10 ს.კ.01.17.07.039.002
პროექტი PROJECT	მრავალსართულიანი საცხოვრებელი სახლი
ნახაზი DRWG.	საძირკვლის ფილის არმირების გეგმა -0.10 ნიშ.(ქვედა შრე X)

კონსტრუქტორი:
ჯაბა კაკალაძე
T: 591 98 17 53

შეასრულა: ISSUED BY: M.T	შეამოწმა APPROVED BY: J.K
ფაილი FILE FOUNDATION	პროექტის №: PROJECT No 03
ფორმატი PAPER SIZE A2	მასშტაბი SCALE ----
ნახ.კოდი DRWG. No S - 102	კორექტ. REVISION ----
სტადია STATUS C.D.	

15/10/2025

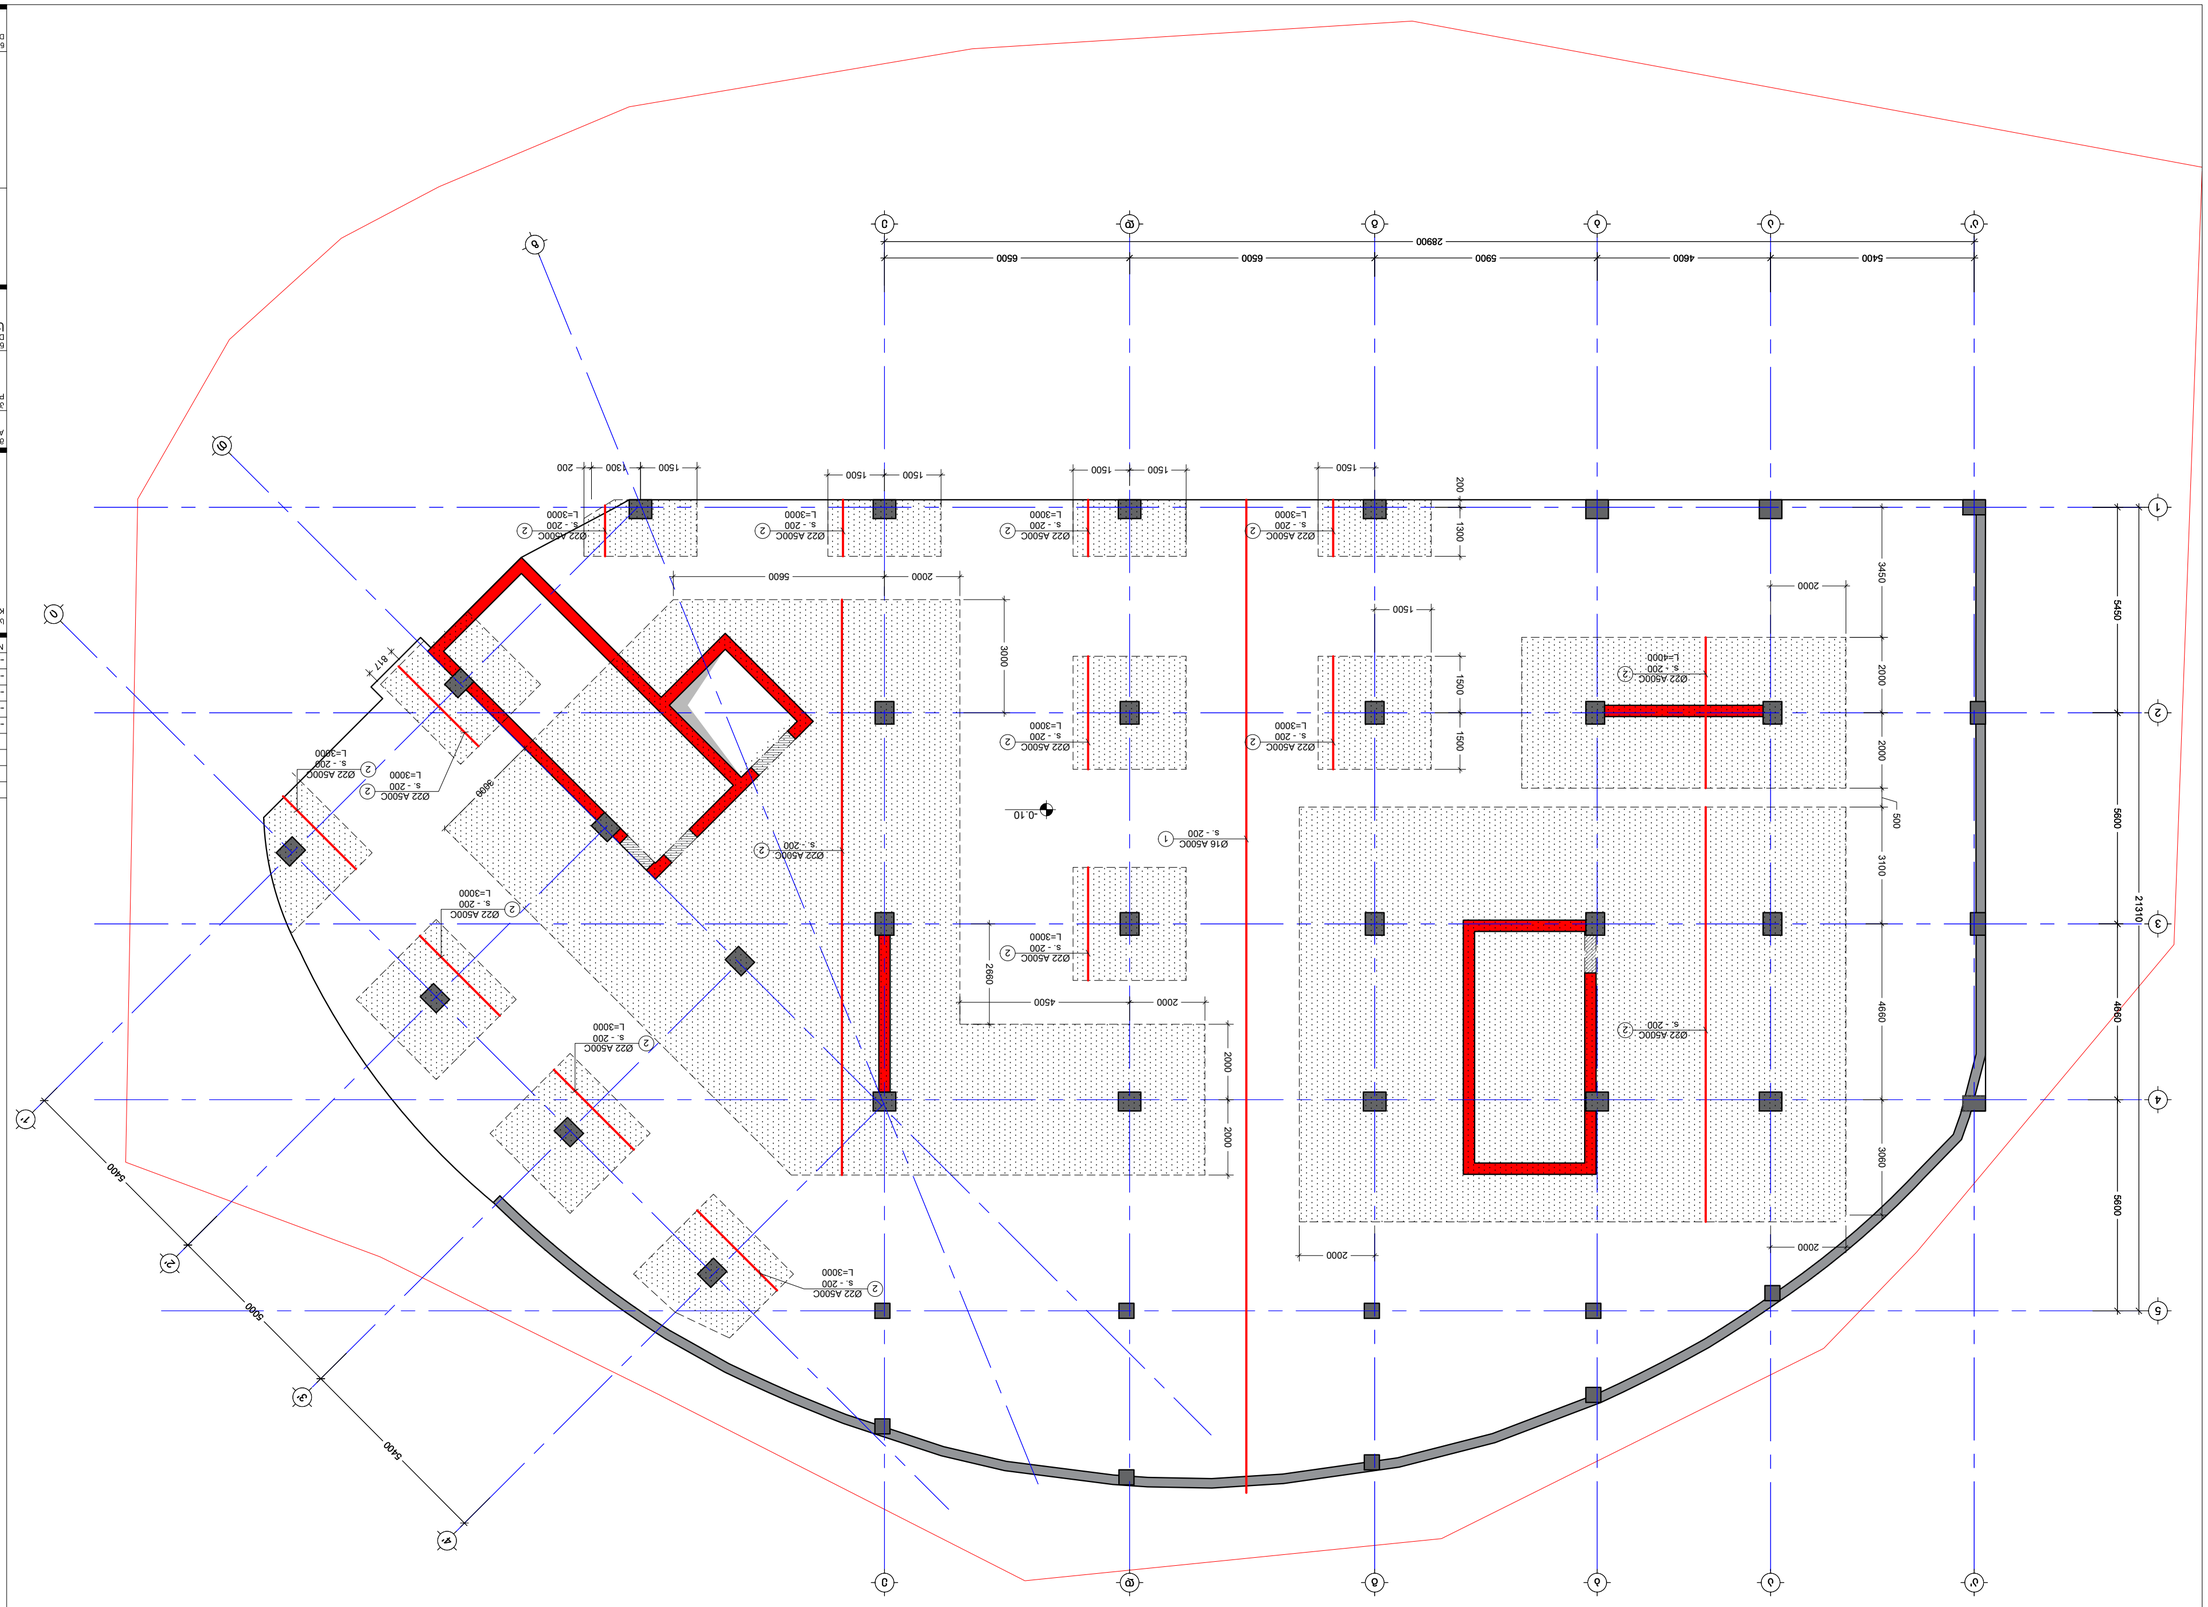


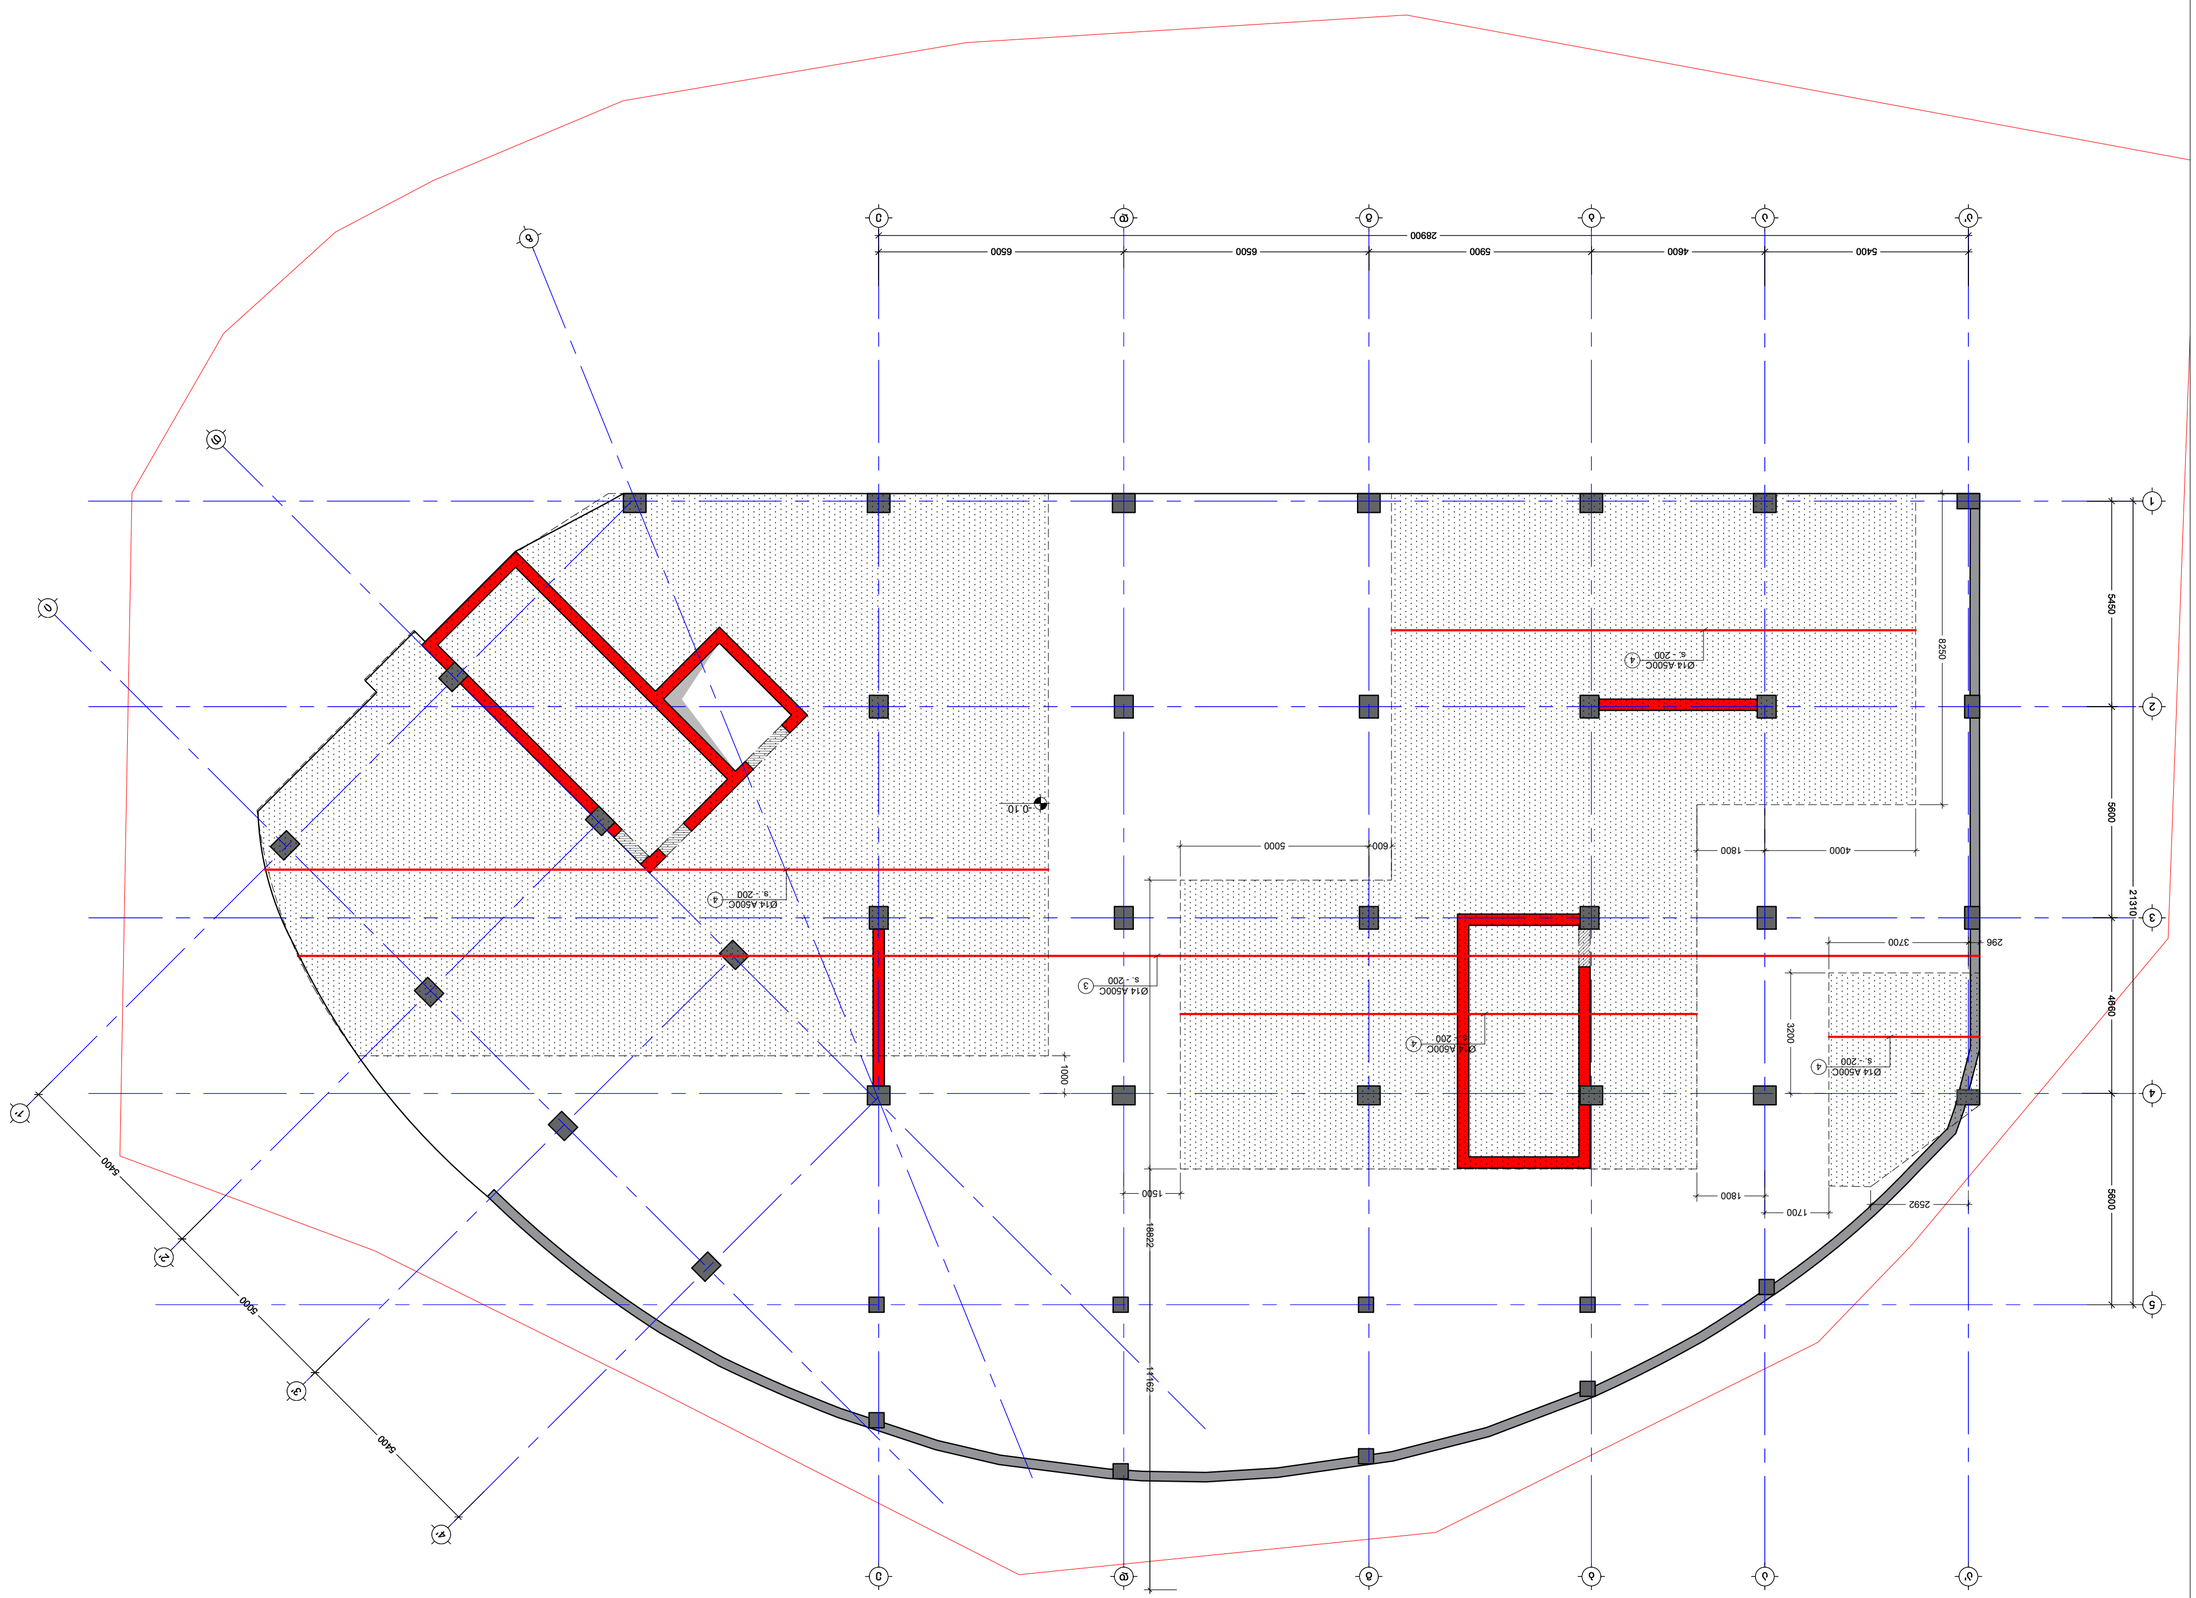


NOTE:

No	Date	Revision	Issued by
----	----	----	----
----	----	----	----
----	----	----	----
----	----	----	----
----	----	----	----
----	----	----	----

KEY PLAN



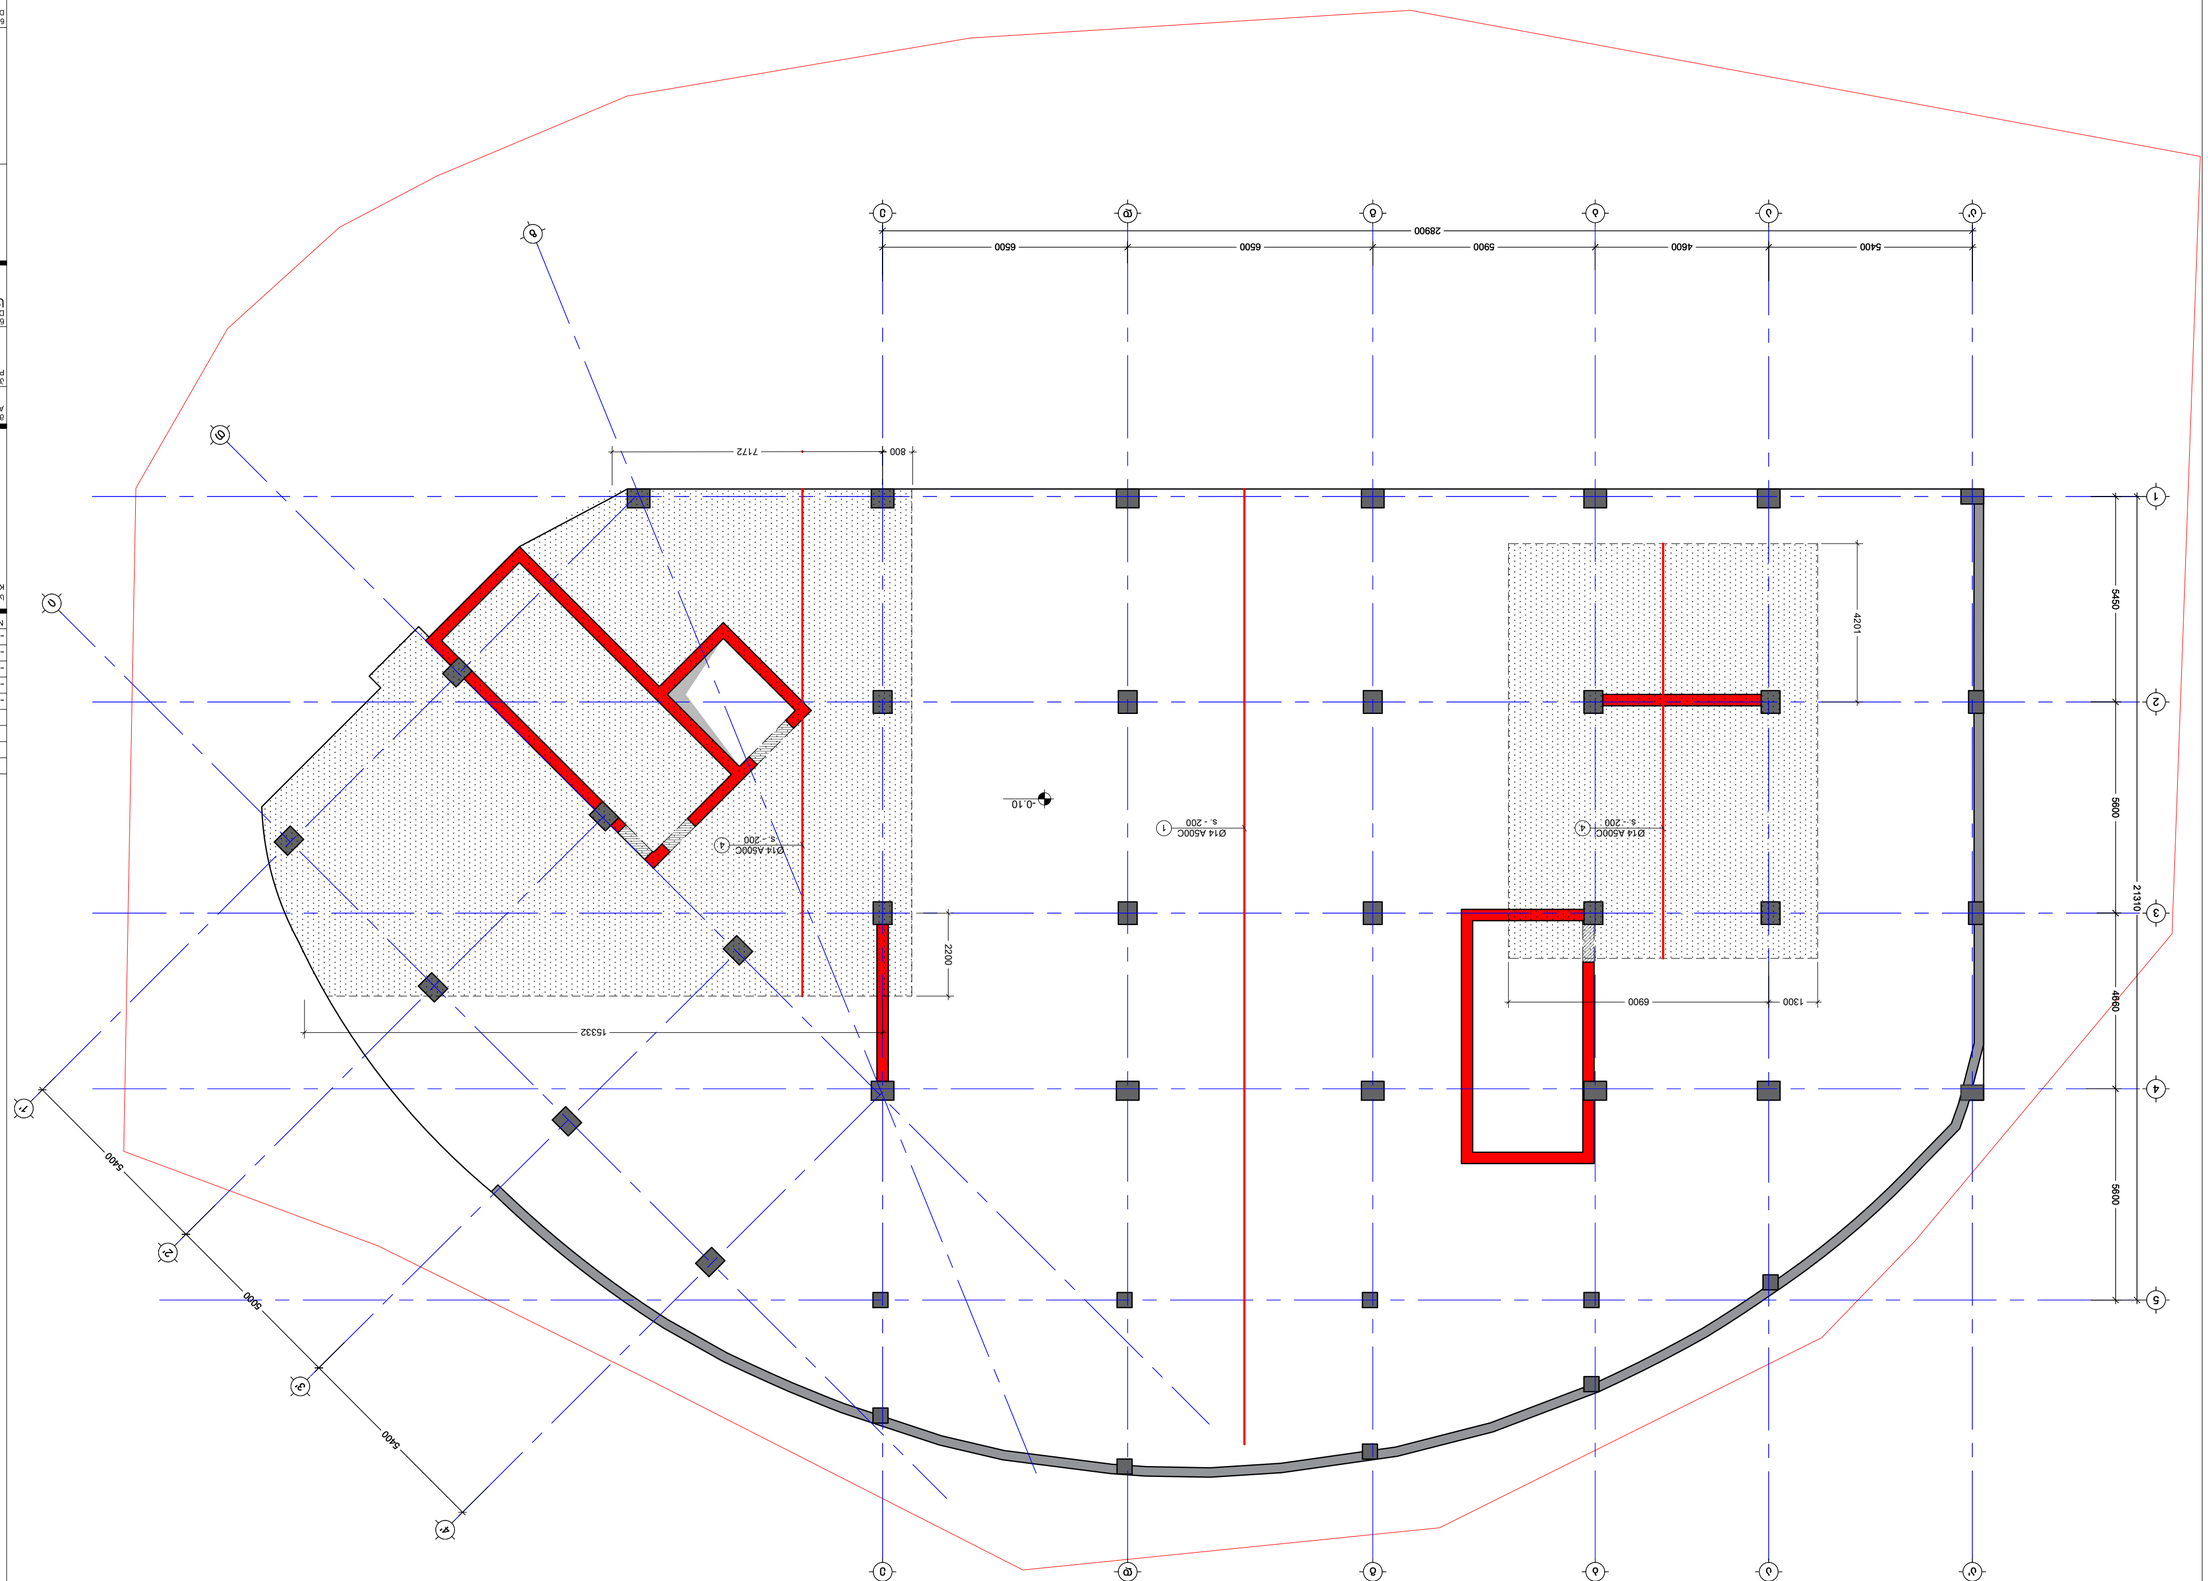


NOTE:	

T: 591 98 17 53	M.T	J.K
	FILE	PROJECT No. 03
	FOUNDATION	
	PAPER SIZE	SCALE
	A2	----
	REVISION	STATUS
S - 105	----	C.D.
DRWG. No		

No	Date	Revision	Issued by
----	----	----	----
----	----	----	----
----	----	----	----
----	----	----	----
----	----	----	----
----	----	----	----

KEY PLAN


1910/2025

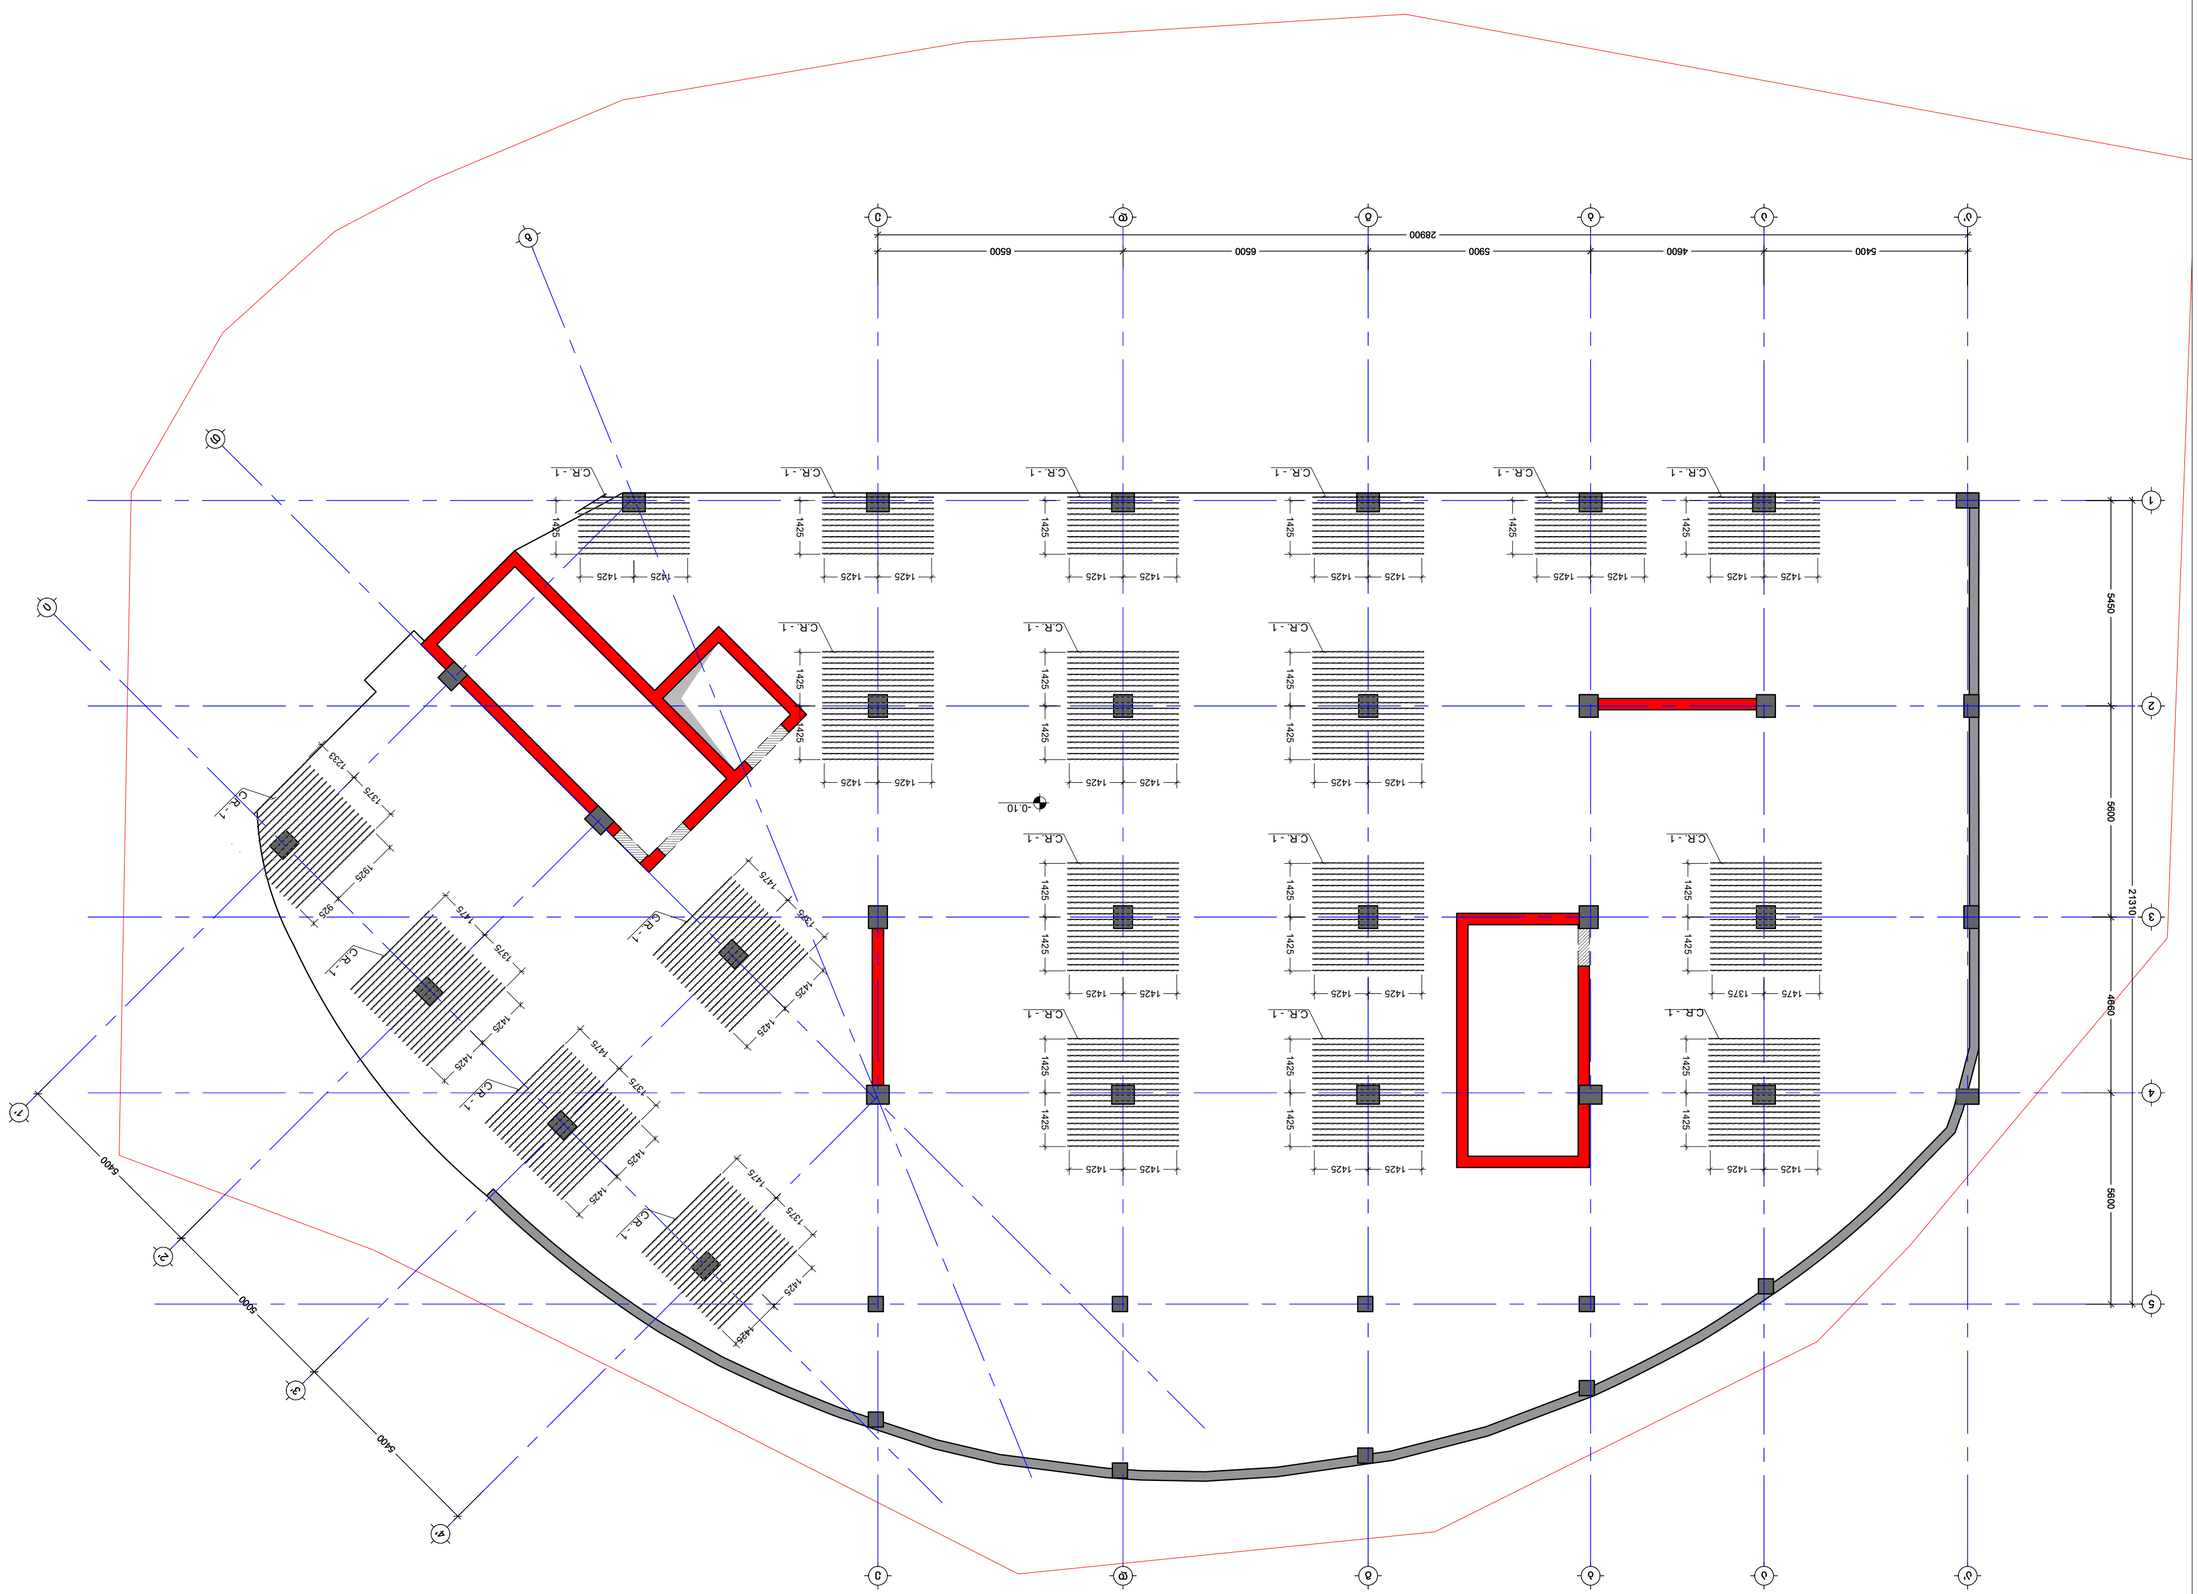







კვეთი 1 - 1
მ. 1:20

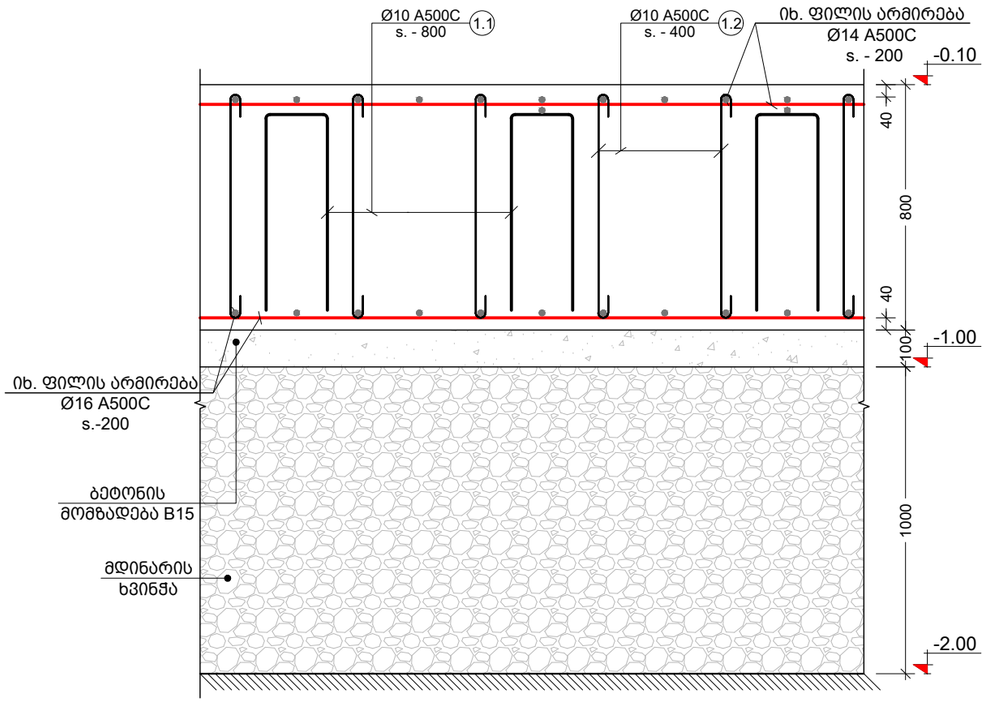

კვეთი 2 - 2
მ. 1:20

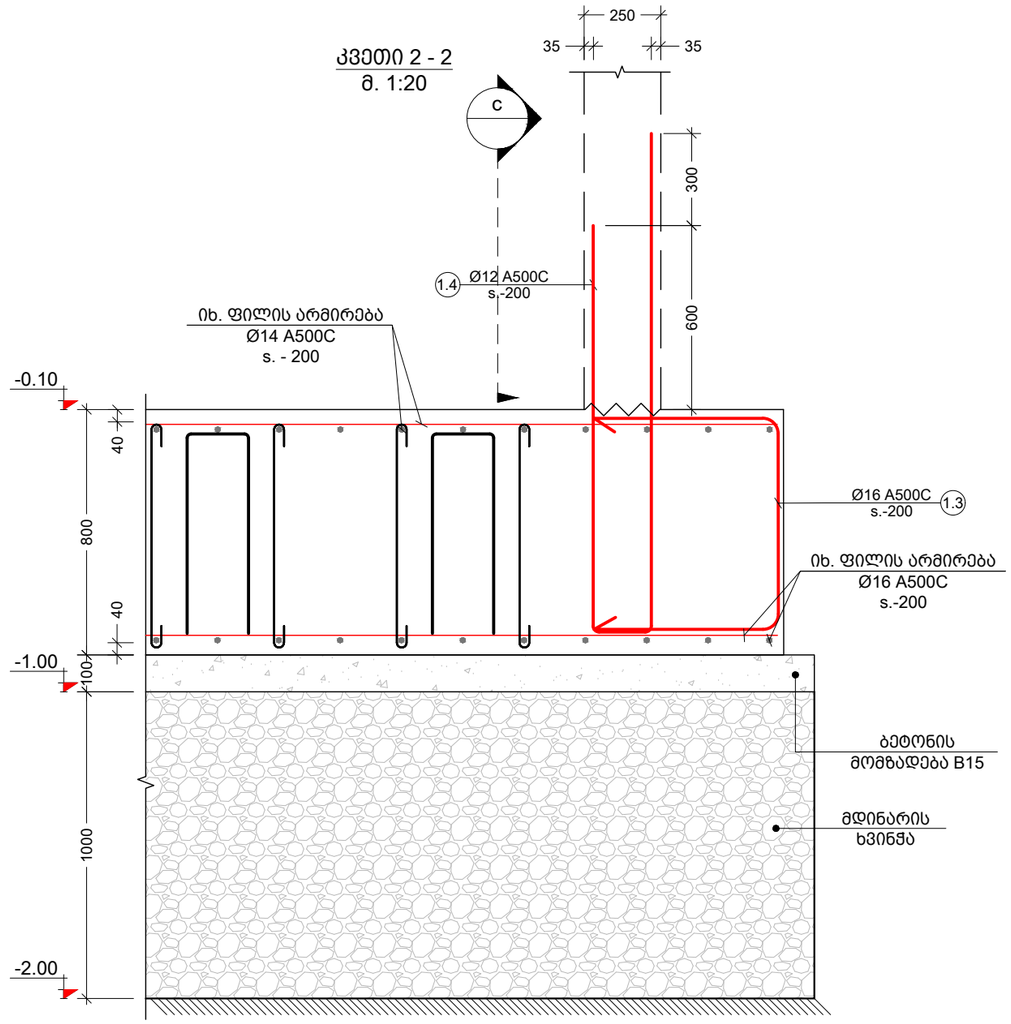

კვეთი 3 - 3
მ. 1:20

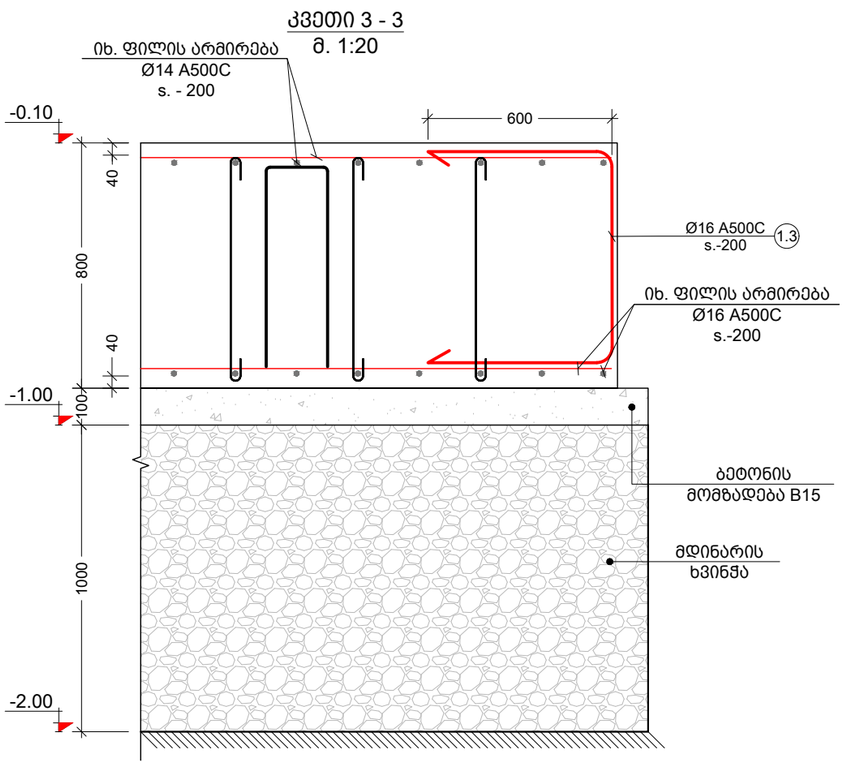

კვეთი c
მ. 1:20

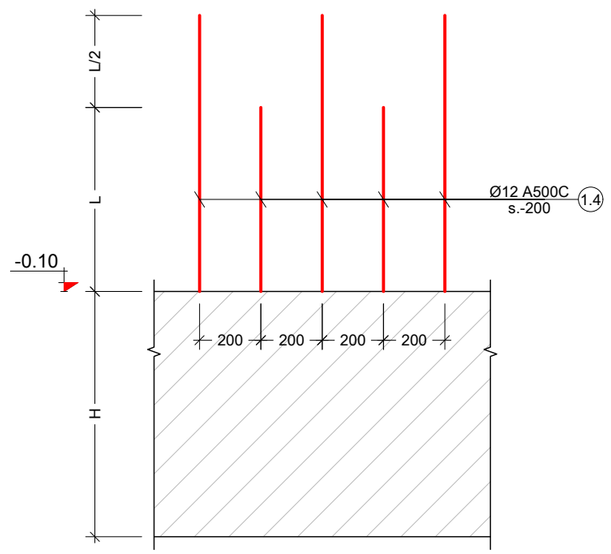

შენიშვნა:
NOTE:

No	Date	Revision	Issued by

სიტუაციური სქემა
KEY PLAN

მისამართი ADDRESS: ქ.თბილისი, სომხეთის ჩიხი N10
ს.კ.01.17.07.039.002

პროექტი PROJECT: მრავალსართულიანი საცხოვრებელი სახლი

ნახაზი DRWG.

კონსტრუქტორი:
ბაბა კაპანაძე
T: 591 98 17 53

შესრულა: ISSUED BY: M.T	შეამოწმა APPROVED BY: J.K	
ფაილი FILE	პროექტის №: PROJECT No 03	
ფორმატი PAPER SIZE A3	მასშტაბი SCALE	
ნახ.კოდი DRWG. No	კორექტ. REVISION	სტადია STATUS C.D.

კვეთი 4 - 4
მ. 1:20

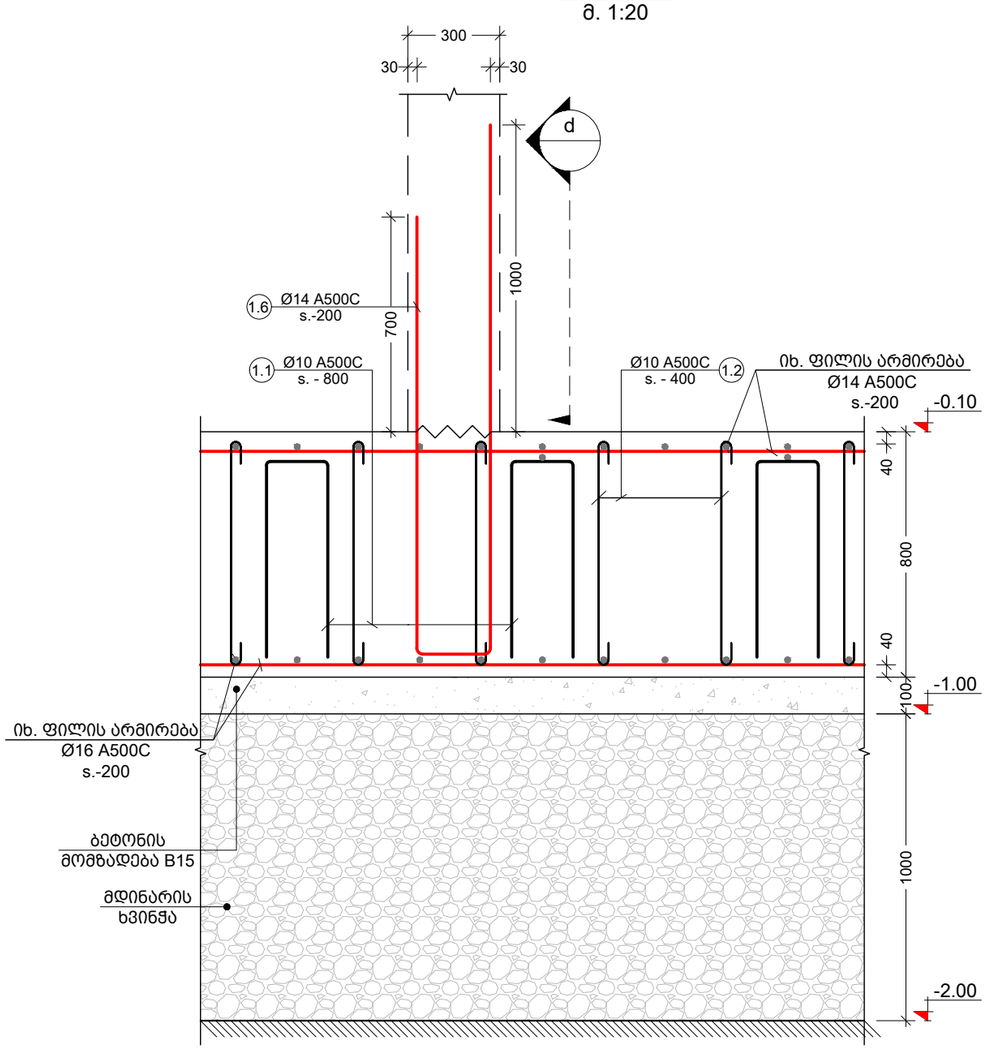

კვეთი d
მ. 1:20

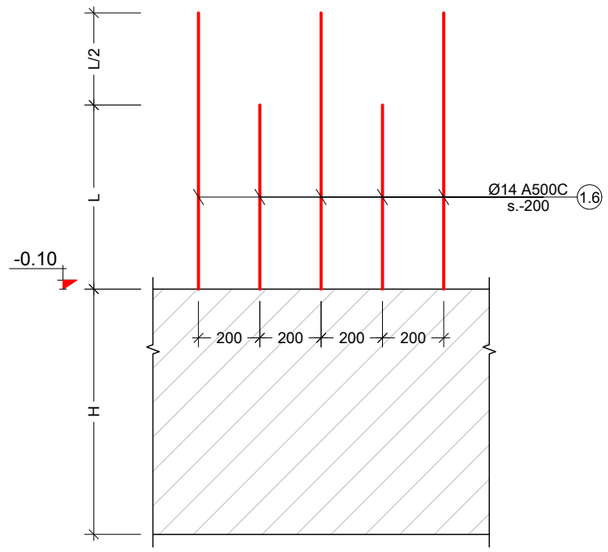

შენიშვნა:
NOTE:

No	Date	Revision	Issued by

სიტუაციური სქემა
KEY PLAN

მისამართი ADDRESS: ქ.თბილისი, სომხეთის ჩიხი N10 ს.კ.01.17.07.039.002

პროექტი PROJECT: მრავალსართულიანი საცხოვრებელი სახლი

ნახაზი DRWG.

კონსტრუქტორი:
ბაბა კაპანაძე
T: 591 98 17 53

შესრულა: ISSUED BY: M.T	შეამოწმა APPROVED BY: J.K	
ფაილი FILE	პროექტის №: PROJECT No 03	
ფორმატი PAPER SIZE A3	მასშტაბი SCALE	
ნახ.კოდი DRWG. No	კორექტ. REVISION	სტადია STATUS C.D.

კვეთი 5 - 5
მ. 1:30

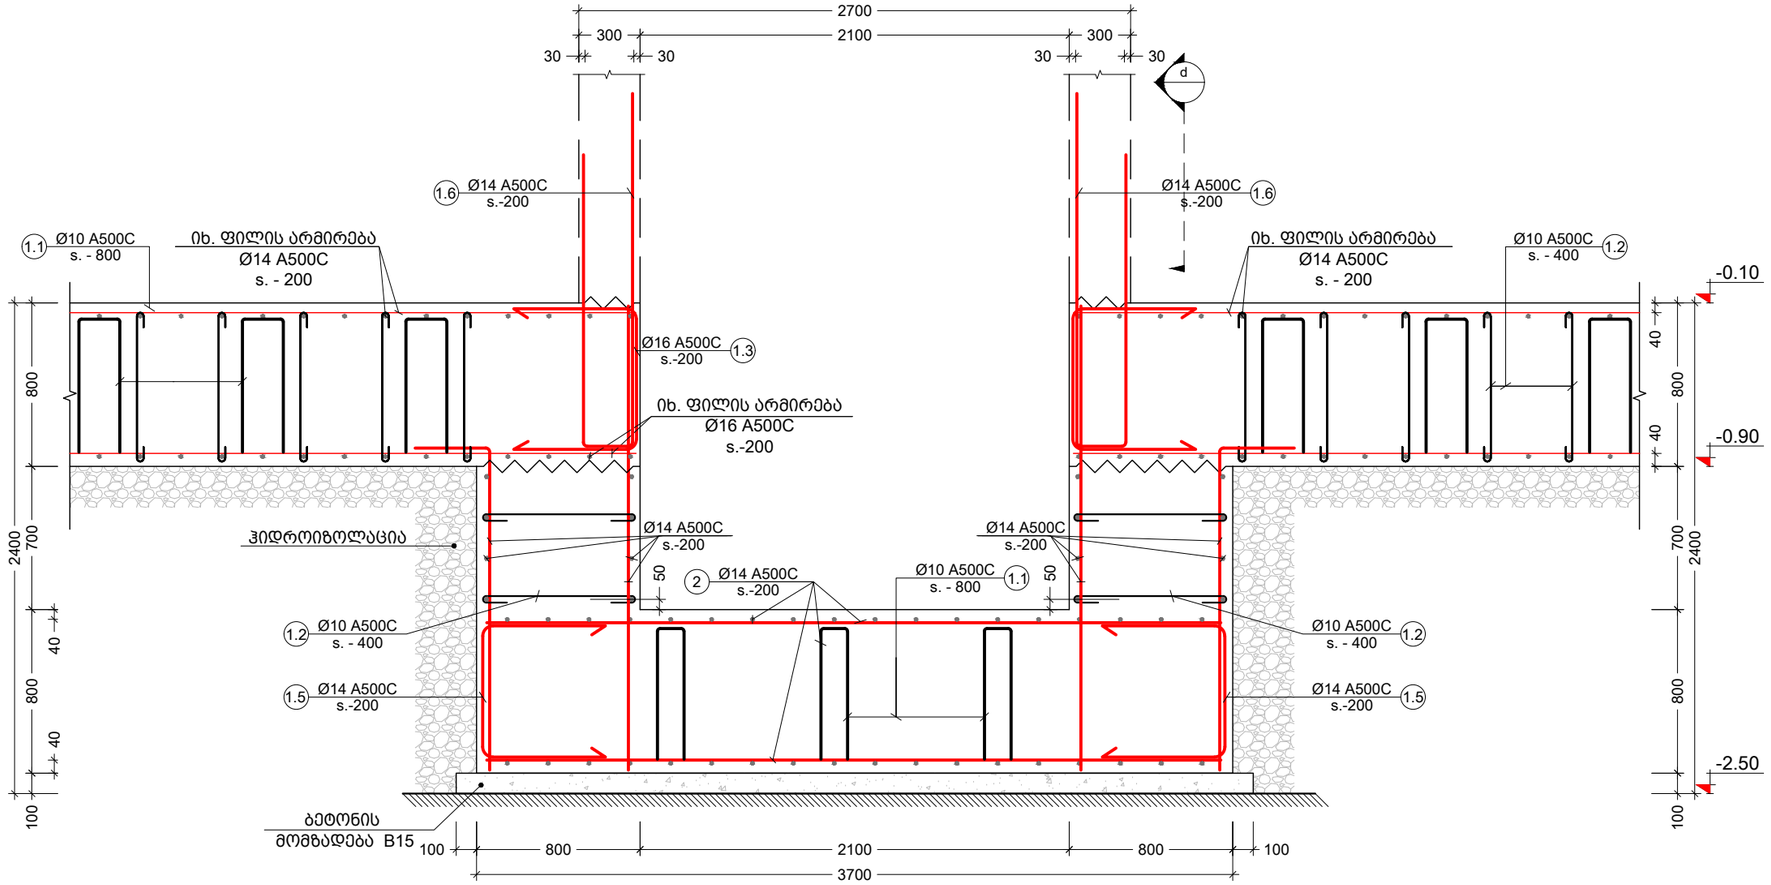

შენიშვნა:
NOTE:

No	Date	Revision	Issued by

სიტუაციური სქემა
KEY PLAN

მისამართი ADDRESS: ქ.თბილისი, სომხეთის ჩიხი N10
ს.კ.01.17.07.039.002

პროექტი PROJECT: მრავალსართულიანი საცხოვრებელი სახლი

ნახაზი DRWG.

კონსტრუქტორი: ვაჟა კაკილაძე
T: 591 98 17 53

შესრულა: ISSUED BY: M.T	შეამოწმა APPROVED BY: J.K
ფაილი FILE	პროექტის №: PROJECT No 03
ფორმატი PAPER SIZE A3	მასშტაბი SCALE
ნახ.კოდი DRWG. No	კორექტ. REVISION
	სტადია STATUS C.D.

განივი არმირების მოწყობის სქემა
მ. 1:20

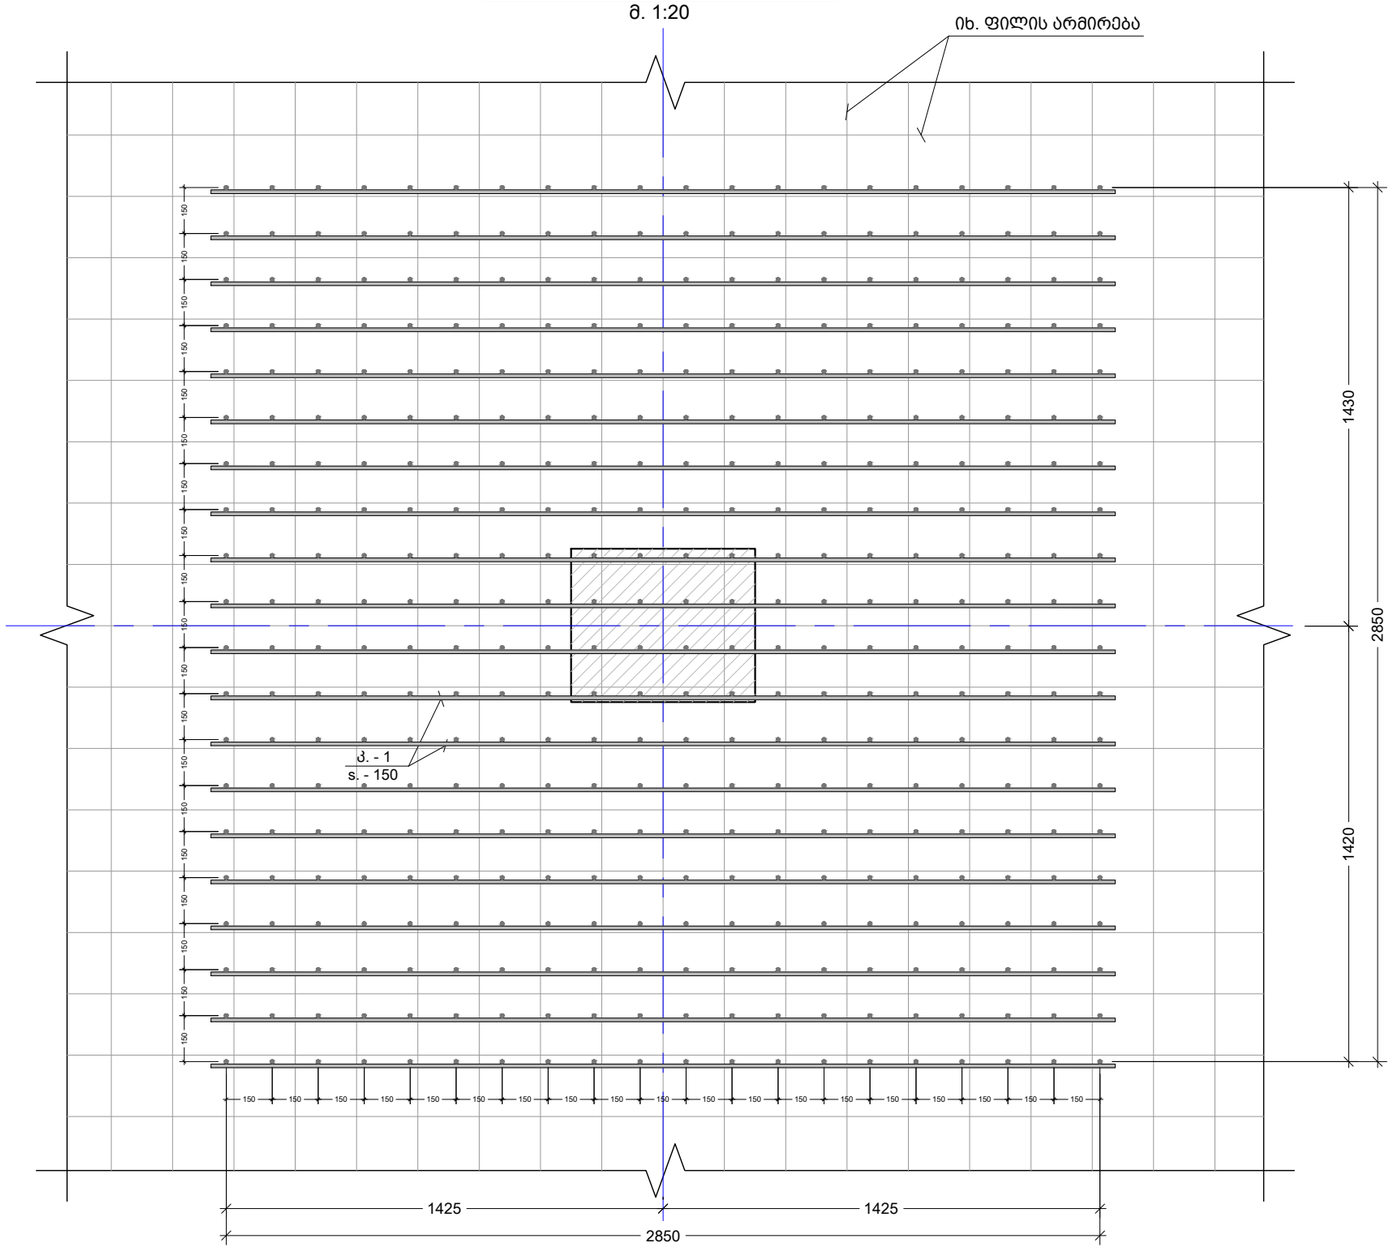

შენიშვნა:
NOTE:

No	Date	Revision	Issued by

სიტუაციური სქემა
KEY PLAN

მისამართი ADDRESS: ქ.თბილისი, სომხეთის ჩიხი N10
ს.კ.01.17.07.039.002

პროექტი PROJECT: მრავალსართულიანი საცხოვრებელი სახლი

ნახაზი DRWG.

კონსტრუქტორი:
პაპა კაპანაძე
T: 591 98 17 53

შესრულა: ISSUED BY: M.T		შეამოწმა APPROVED BY: J.K
ფაილი FILE		პროექტის №: PROJECT No 03
ფორმატი PAPER SIZE A3		მასშტაბი SCALE
ნახ.კოდი DRWG. No	კორექტ. REVISION	სტატუს STATUS C.D.

კარკასი კ. - 1
მ. 1:20

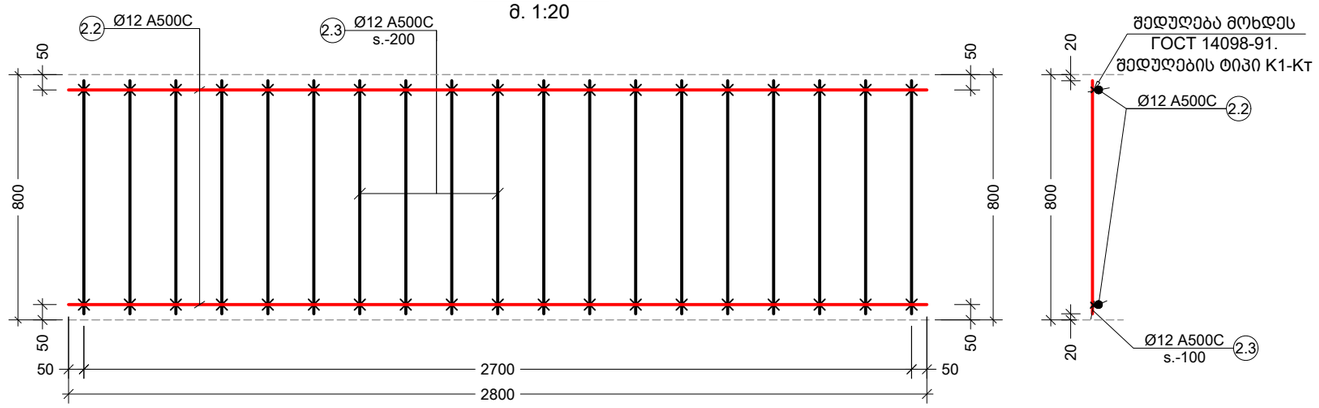

Обозначение типа соединения, способа сварки	Соединение арматуры		Класс арматуры	$d_н$, мм	Величина $h/d'_н$ обеспечивающая прочность не менее требуемой ГОСТ 10922 для соединений с отношением диаметров $d'_н/d_н$				Минимальная величина $h/d'_н$ обеспечивающая нормируемую прочность	α
	до сварки	после сварки			1,00	0,50	0,33	0,25		
К1 — Кт	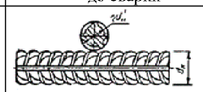	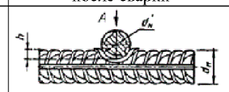	Вр-I	3 — 5	0,35—0,50	0,28—0,45	0,24—0,40	0,22—0,35	0,17	
			Вр-600	4 — 6	0,25—0,50	0,21—0,45	0,18—0,40	0,16—0,35	0,12	
			А-I	5,5—40	0,33—0,60	0,28—0,52	0,24—0,46	0,22—0,42	0,17	
			А-II*	10—40	0,40—0,80	0,35—0,70	0,30—0,62	0,28—0,55		
			А-III*	6—40						
К2 — Кт	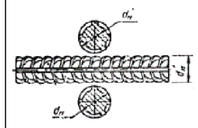	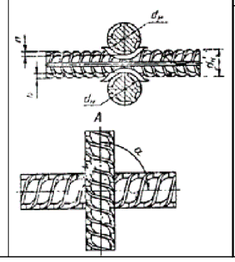	АТ-IIIС	6—32	0,40—0,60	0,35—0,46	0,30—0,46	0,28—0,42	0,20	30—90°
			АТ-IVС	10—32						

Обозначение типа соединения, способа сварки	Соединение арматуры		Класс арматуры	Марка стали	$d_н$; $d'_н$	l	b
	до сварки	после сварки					
К3 — Рр	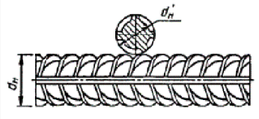	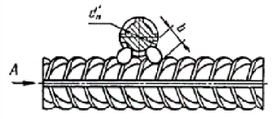	А-I	—	10—40		
				Ст5пс	10—18		
			А-II	Ст5сп	10—28		
				10ГТ	10—32		
			А-III	25Г2С	10—28		
			Ат-IIIС	Ст5пс, Ст5сп			
			Ат-IVС	25Г2С, 28С, 27ГС		0,5 $d'_н$, но	0,3 $d'_н$, но
		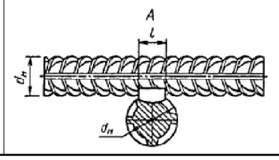	Ат-IVК Ат-V	08Г2С, 10ГС2 20ГС	10—32	не менее 8	не менее 6

ᲨᲔᲜᲘᲨᲕᲜᲐ:
NOTE:

No	Date	Revision	Issued by

ᲡᲘᲢᲣᲐᲪᲘᲣᲠᲘ ᲡᲥᲔᲛᲐ
KEY PLAN

ᲛᲘᲡᲐᲛᲐᲠᲗᲘ
ADDRESS ქ.ᲗᲑᲘᲚᲘᲡᲘ, ᲡᲝᲛᲮᲔᲗᲘᲡ ᲩᲘᲮᲘ N10
ს.კ.01.17.07.039.002

ᲞᲠᲝᲔᲥᲢᲘ
PROJECT მრავალსართულიანი საცხოვრებელი სახლი

ᲜᲐᲮᲐᲖᲔᲑᲘ
DRWG.

ᲙᲝᲜᲡᲢᲠᲣᲥᲢᲝᲠᲘ:
ᲕᲐᲟᲐ ᲙᲐᲮᲐᲡᲞᲐᲫᲔ
T: 591 98 17 53

ᲨᲔᲡᲠᲣᲚᲔᲑᲣᲚᲘᲐ: ISSUED BY: M.T
ᲨᲔᲛᲝᲬᲛᲓᲐ APPROVED BY: J.K
ᲤᲐᲘᲚᲘ FILE
ᲞᲠᲝᲔᲥᲢᲘᲡ №: PROJECT No 03
ᲤᲝᲠᲛᲐᲢᲘ PAPER SIZE A3
ᲛᲐᲡᲨᲢᲐᲑᲘ SCALE
ᲜᲐᲮ.ᲙᲝᲓᲘ DRWG. No
ᲙᲝᲠᲔᲥᲢ. REVISION
ᲡᲢᲐᲓᲘᲐ STATUS C.D.

ნაშვერი C. -1
მ. 1:20

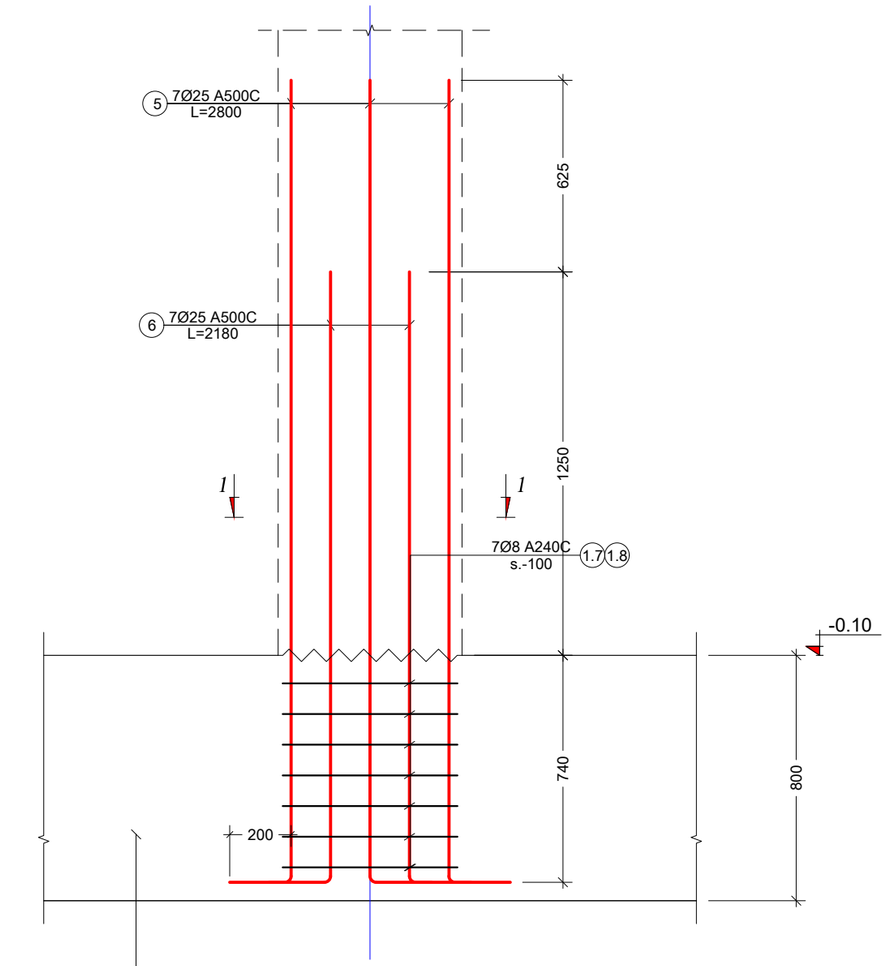

იხ. ფილის არმირება

ნაშვერი C. - 2
მ. 1:20

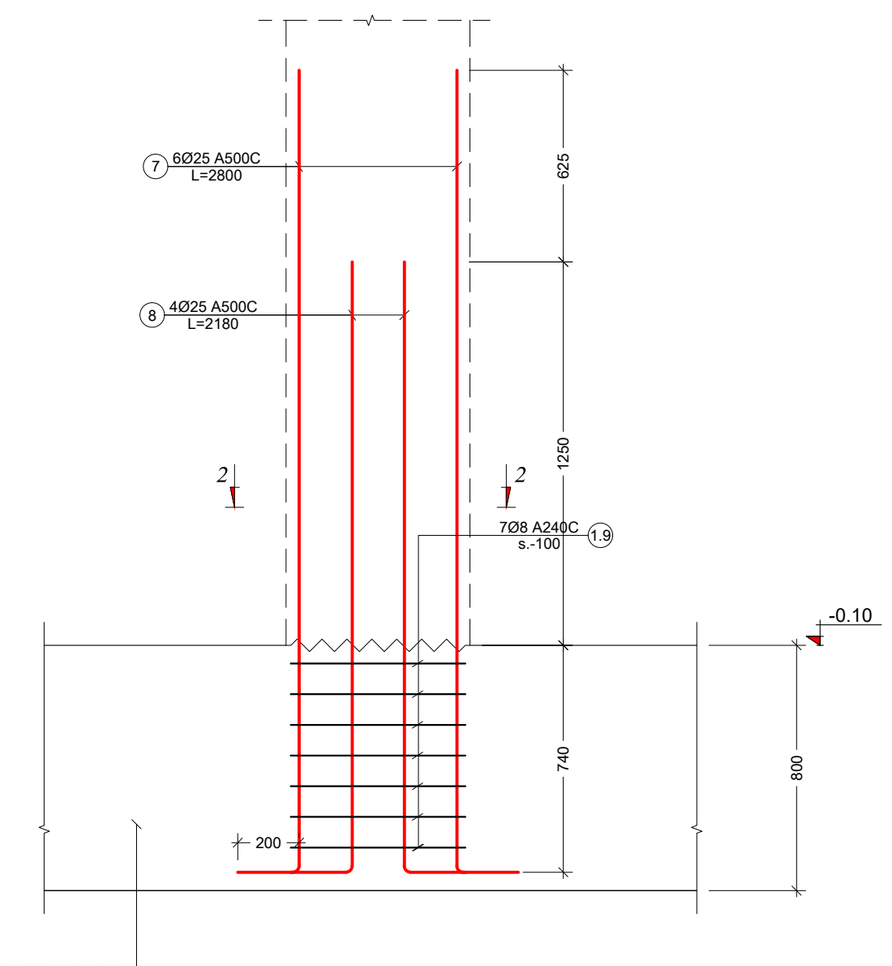

იხ. ფილის არმირება

კვეთი 1 - 1
მ. 1:10

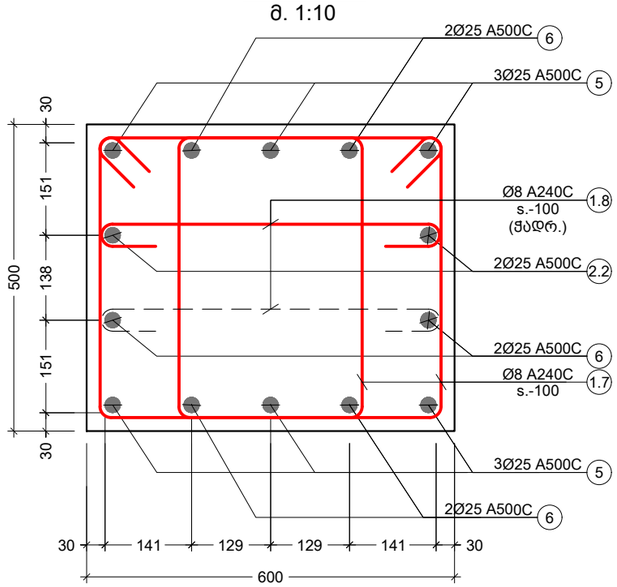

პოზ. №	ესკიზი	L მმ
1.7	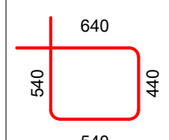	2160
1.8	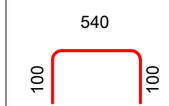	740

კვეთი 2 - 2
მ. 1:10

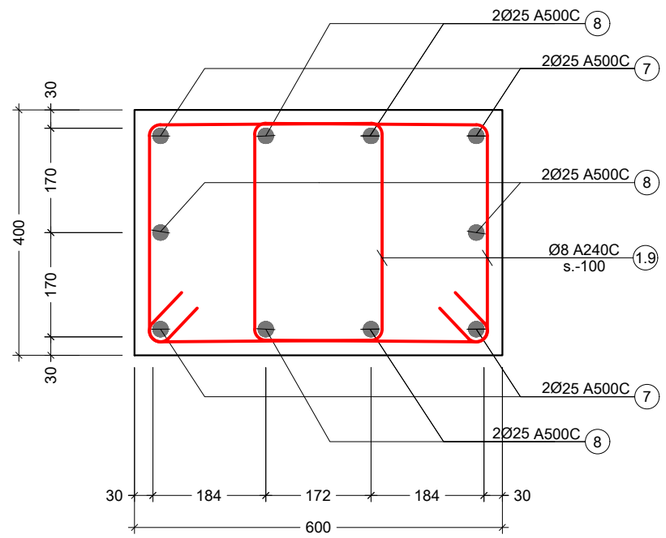

პოზ. №	ესკიზი	L მმ
1.9	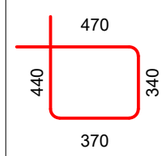	1620

შენიშვნა:
NOTE:

No	Date	Revision	Issued by

სიტუაციური სქემა
KEY PLAN

მისამართი ADDRESS: ქ.თბილისი, სომხეთის ჩიხი N10 ს.კ.01.17.07.039.002

პროექტი PROJECT: მრავალსართულიანი საცხოვრებელი სახლი

ნახაზი DRWG.

კონსტრუქტორი: ვაჟა კაკალაძე T: 591 98 17 53

შესრულა: ISSUED BY: M.T	შეამოწმა APPROVED BY: J.K
ფაილი FILE	პროექტის №: PROJECT No 03
ფორმატი PAPER SIZE A3	მასშტაბი SCALE
ნახ.კოდი DRWG. No	კორექტ. REVISION
	სტადია STATUS C.D.

ნაშვერი C. -3
მ. 1:20

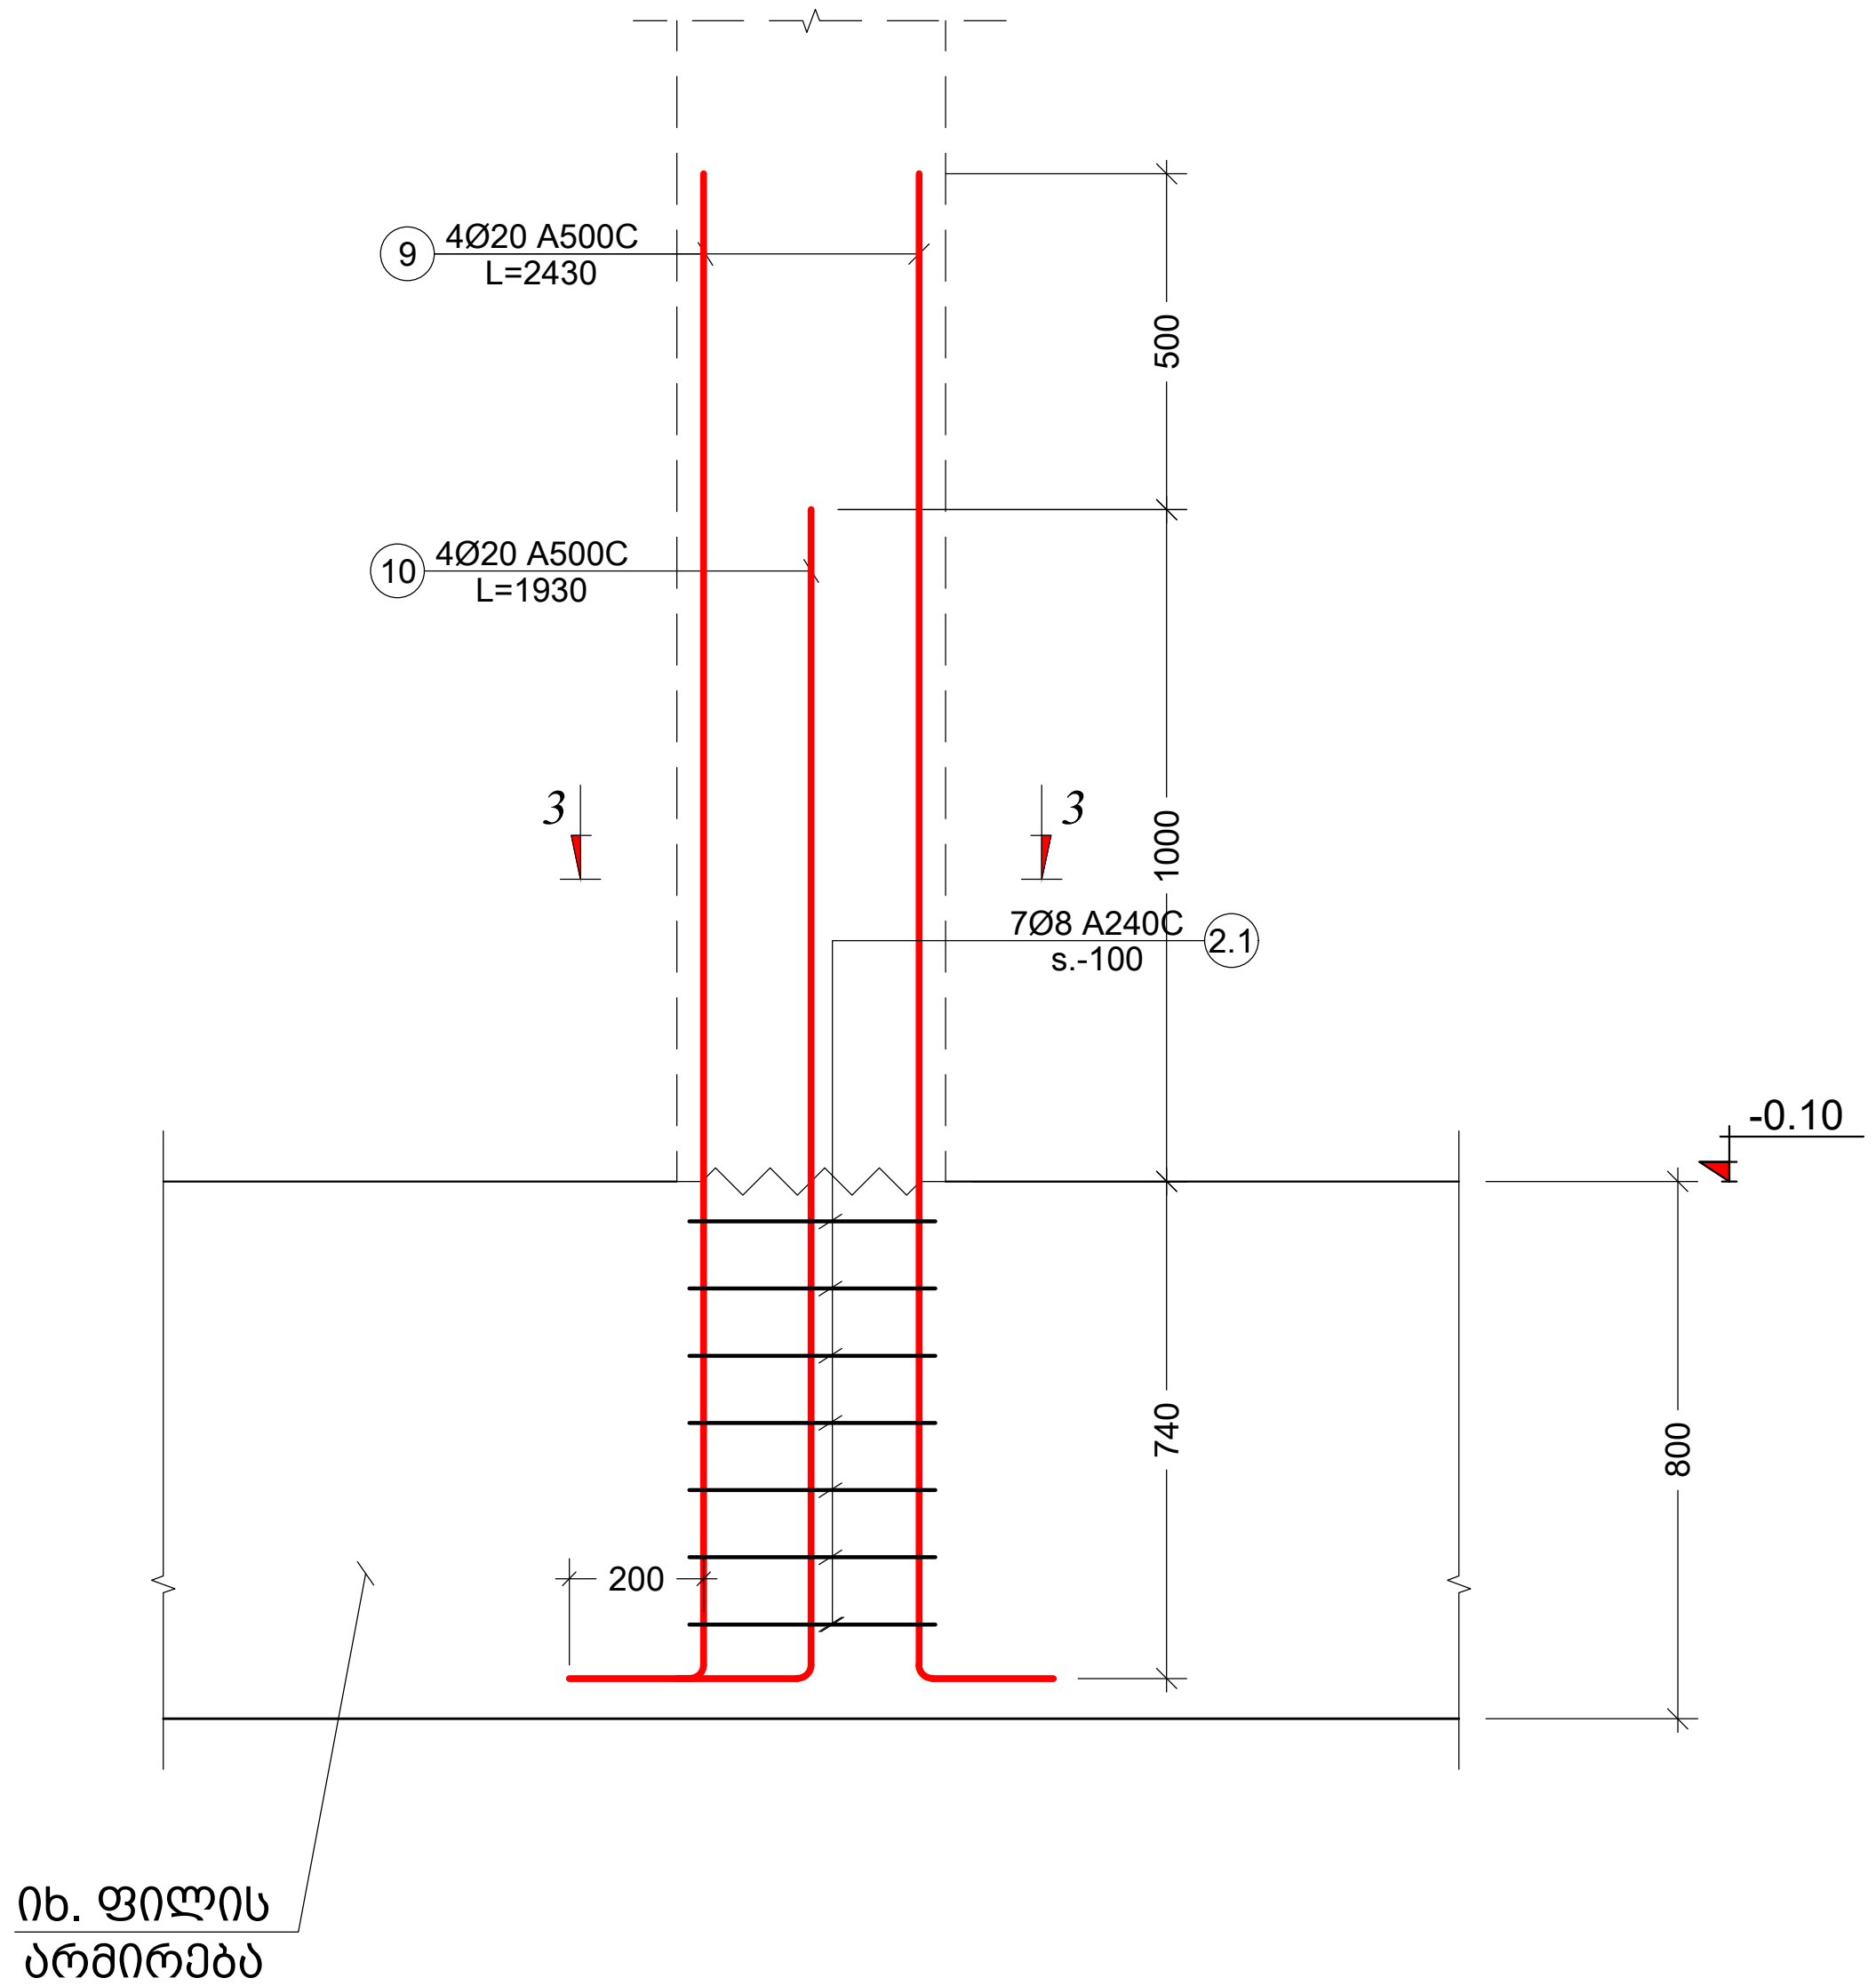

კვეთი 3 - 3
მ. 1:10

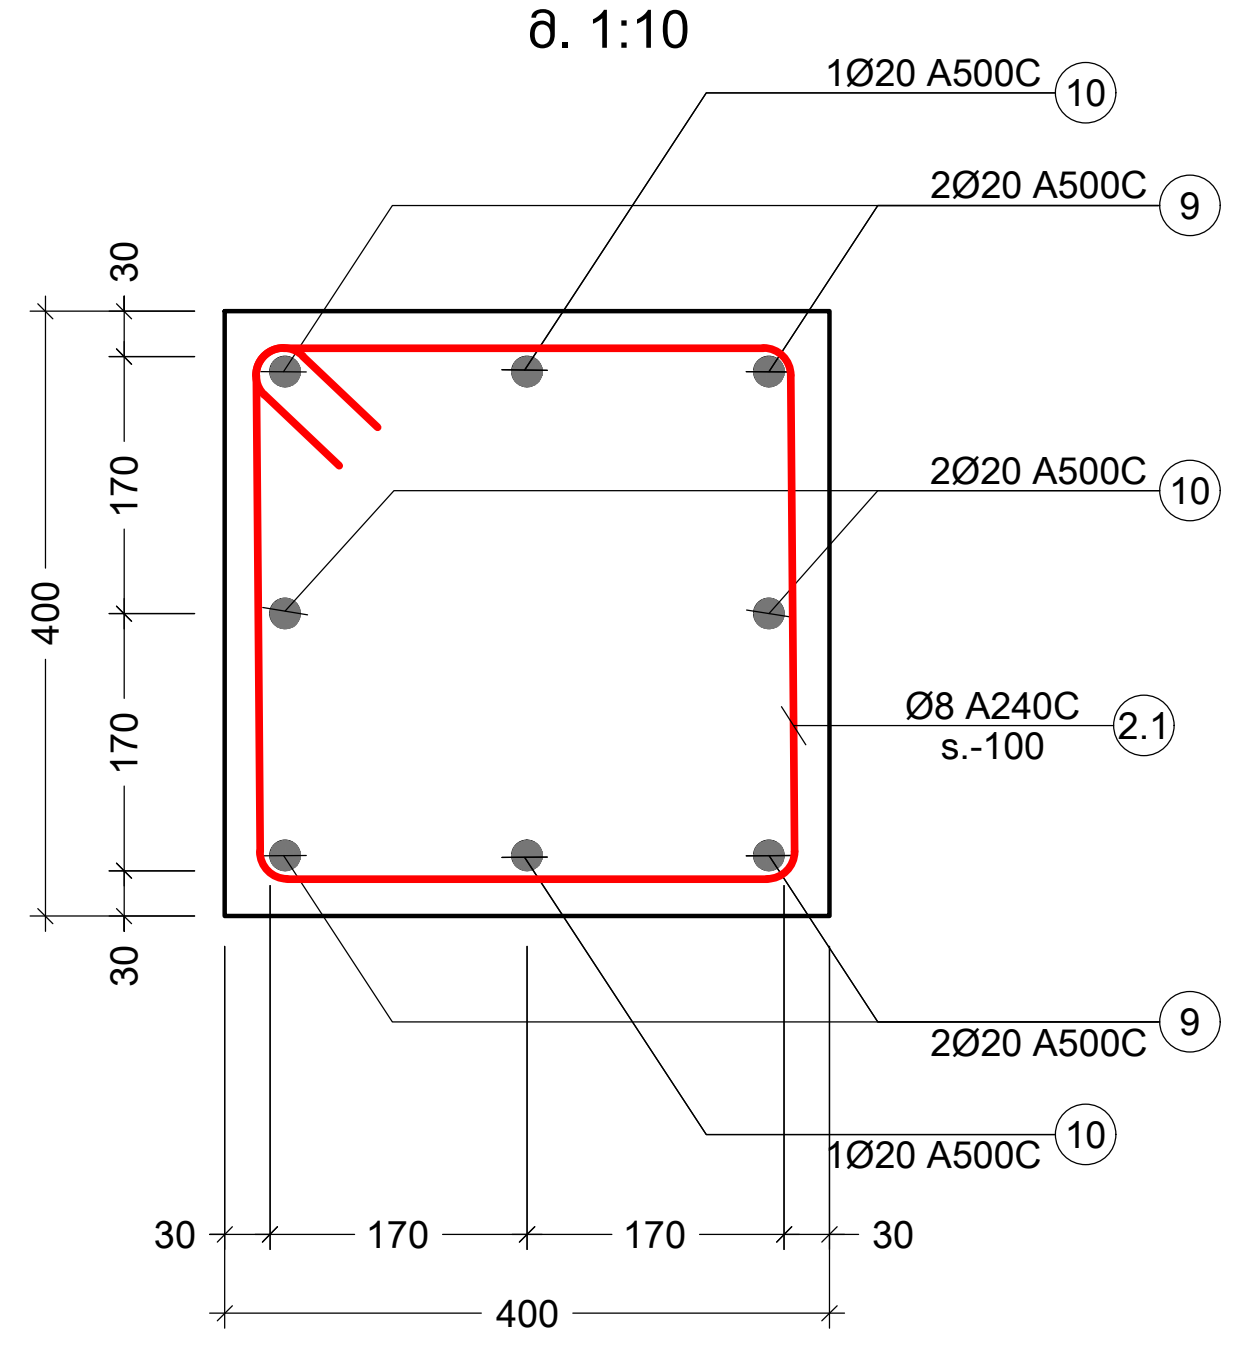

პოზ. №	ესკიზი	L მმ
2.1	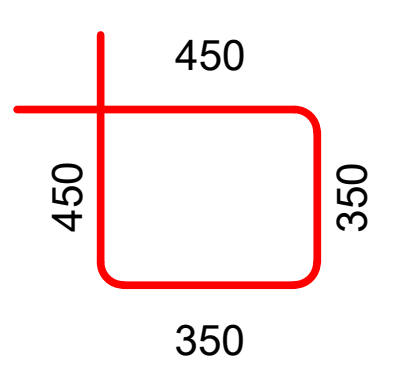	1600

შენიშვნა:
NOTE:

No	Date	Revision	Issued by

სიტუაციური სქემა
KEY PLAN

მისამართი ADDRESS	ქ.თბილისი, სომხეთის ჩიხი N10 ს.კ.01.17.07.039.002
პროექტი PROJECT	მრავალსართულიანი საცხოვრებელი სახლი
ნახაზი DRWG.	

კონსტრუქტორი: ჯაბა კაკალაძე T: 591 98 17 53	შეასრულა: ISSUED BY: M.T	შეამოწმა APPROVED BY: J.K
	ფაილი FILE	პროექტის №: PROJECT No 03
	ფორმატი PAPER SIZE A3	მასშტაბი SCALE
ნახ.კოდი DRWG. No	კორექტ. REVISION	სტადია STATUS C.D.

პოზ. №	ესკიზი	L მმ
1.1	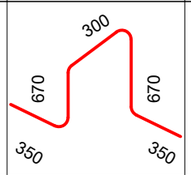	2340
1.2	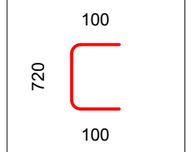	920
1.3	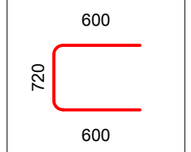	1920
1.4	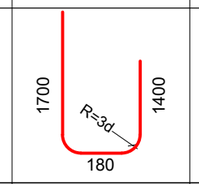	3280
1.5	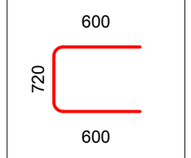	1920
1.6	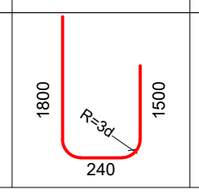	3540

ელემენტის დასახ.	პოზ. №	დიამეტრი ან კვეთი (მმ)		ერთეულის სიგრძე (მმ.)	რაოდენობა (ც.)	საერთო სიგრძე (მ.)	საერთო წონა (კგ.)
საძირკვლის ფილა	1	Ø 16	A500C	დ.ა.	-	11309	17840
	2	Ø 22	A500C	დ.ა.	-	5057	15084
	3	Ø 14	A500C	დ.ა.	-	11309	13658
	4	Ø 14	A500C	დ.ა.	-	4496	5430
	1.1	Ø 10	A500C	2340	1683 X 1	3938	2427
	1.2	Ø 10	A500C	920	6731 X 1	6193	3816
	1.3	Ø 10	A500C	1920	640 X 1	1229	757
	1.4	Ø 12	A500C	3280	440 X 1	1443	1281
	1.5	Ø 14	A500C	1920	48 X 1	92	111
	1.6	Ø 14	A500C	3540	300 X 1	1062	1283
	5	Ø 25	A500C	2800	6 X 28	470	1812
	6	Ø 25	A500C	2180	8 X 28	488	1881
	1.7	Ø 8	A240C	2160	14 X 28	847	334
	1.8	Ø 8	A240C	740	7 X 28	145	57
	7	Ø 25	A500C	2800	6 X 4	67	259
	8	Ø 25	A500C	2180	4 X 4	35	134
	1.9	Ø 8	A240C	1620	14 X 4	91	36
	9	Ø 20	A500C	2430	4 X 9	87	216
	10	Ø 20	A500C	1930	4 X 9	69	171
	2.1	Ø 8	A240C	1600	14 X 4	90	35
	2.2	Ø 12	A500C	2950	20 X 20	1180	1047
	2.3	Ø 12	A500C	960	400 X 20	7680	6815
	მძიმე ბეტონი		B25	V =	862 X 1	= 862	მ³
	ბეტონის მომზადება		B15	V =	118 X 1	= 118	მ³

შენიშვნა:
NOTE:

No	Date	Revision	Issued by

სიტუაციური სქემა
KEY PLAN

მისამართი ADDRESS: ქ.თბილისი, სომხეთის ჩიხი N10
ს.კ.01.17.07.039.002

პროექტი PROJECT: მრავალსართულიანი საცხოვრებელი სახლი

ნახაზი DRWG.

კონსტრუქტორი:
ბაბა კაკალაძე
T: 591 98 17 53

შესრულა: ISSUED BY:	M.T
შეამოწმა APPROVED BY:	J.K
ფაილი FILE	
პროექტის №: PROJECT No	03
ფორმატი PAPER SIZE	A3
მასშტაბი SCALE	
ნახ.კოდი DRWG. No	
კორექტ. REVISION	
სტადია STATUS	C.D.

მონოლითური კედელი R.C.W. - 1
მ. 1:20

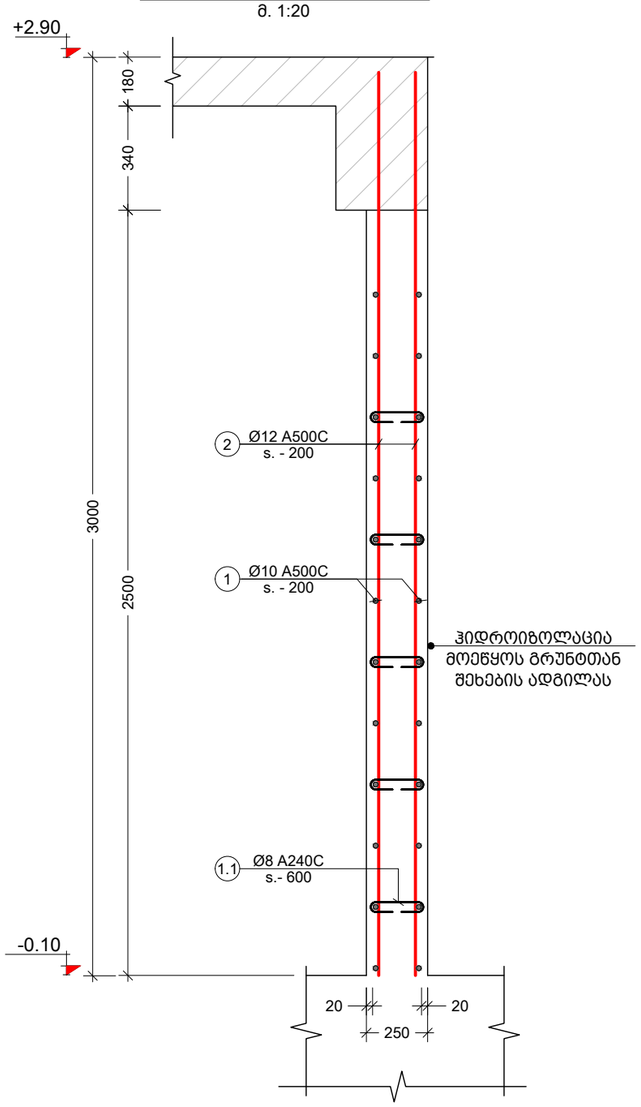

მონოლითური კედელი R.C.W. - 2
მ. 1:20

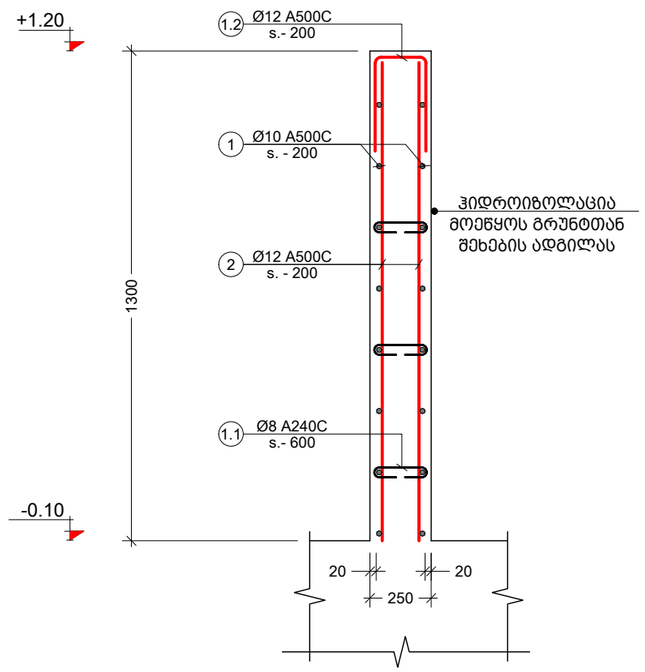

Pos. №	Sketch	L mm
1.1	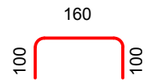	360
1.2	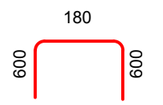	1380

შენიშვნა:
NOTE:

No	Date	Revision	Issued by
----	----	----	----
----	----	----	----
----	----	----	----
----	----	----	----
----	----	----	----

სიტუაციური სქემა
KEY PLAN

კონსტრ. დასახ.	ელემენტის დასახ.	პოზ. №	დიამეტრი ან კვეთი (მმ)	ერთეულის სიგრძე (მმ.)	რაოდენობა (ც.)	საერთო სიგრძე (მ.)	საერთო წონა (კგ.)
მონოლითური კედელი	RC.W. - 1	1	Ø 10 A500C	დ.ა.	-	1680	1035
		2	Ø 12 A500C	დ.ა.	-	1680	1491
		1.1	Ø 8 A240C	390	444 X 1	173	68
		მძიმე ბეტონი B25		V =	40.0 X 1	= 40.00 მ³	

კონსტრ. დასახ.	ელემენტის დასახ.	პოზ. №	დიამეტრი ან კვეთი (მმ)	ერთეულის სიგრძე (მმ.)	რაოდენობა (ც.)	საერთო სიგრძე (მ.)	საერთო წონა (კგ.)
მონოლითური კედელი	RC.W. - 2	1	Ø 10 A500C	დ.ა.	-	210	129
		2	Ø 12 A500C	დ.ა.	-	210	186
		1.1	Ø 8 A240C	390	56 X 1	22	9
		1.2	Ø 12 A500C	1380	40 X 1	55	49
		მძიმე ბეტონი B25		V =	5.0 X 1	= 5.00 მ³	

კონსტრუქტორი:
ბაბა კაკალაძე
T: 591 98 17 53

შესრულა: ISSUED BY:	M.T
შეამოწმა APPROVED BY:	J.K
ფაილი FILE	R.C.W
პროექტის №: PROJECT No	03
ფორმატი PAPER SIZE	A3
მასშტაბი SCALE	----
ნახ.კოდი DRWG. No	S - 115
კორექტ. REVISION	----
სტადია STATUS	C.D.

მისამართი ADDRESS ქ.თბილისი, სომხეთის ჩიხი N10
ს.კ.01.17.07.039.002

პროექტი PROJECT
მრავალსართულიანი საცხოვრებელი სახლი

ნახაზი DRWG.
მონოლითური კედელი R.C.W. - 1 2

08/02/2024

გადახურვის ფილის საყალიბე გეგმა +2.90 ნიშნულზე
მ. 1:100

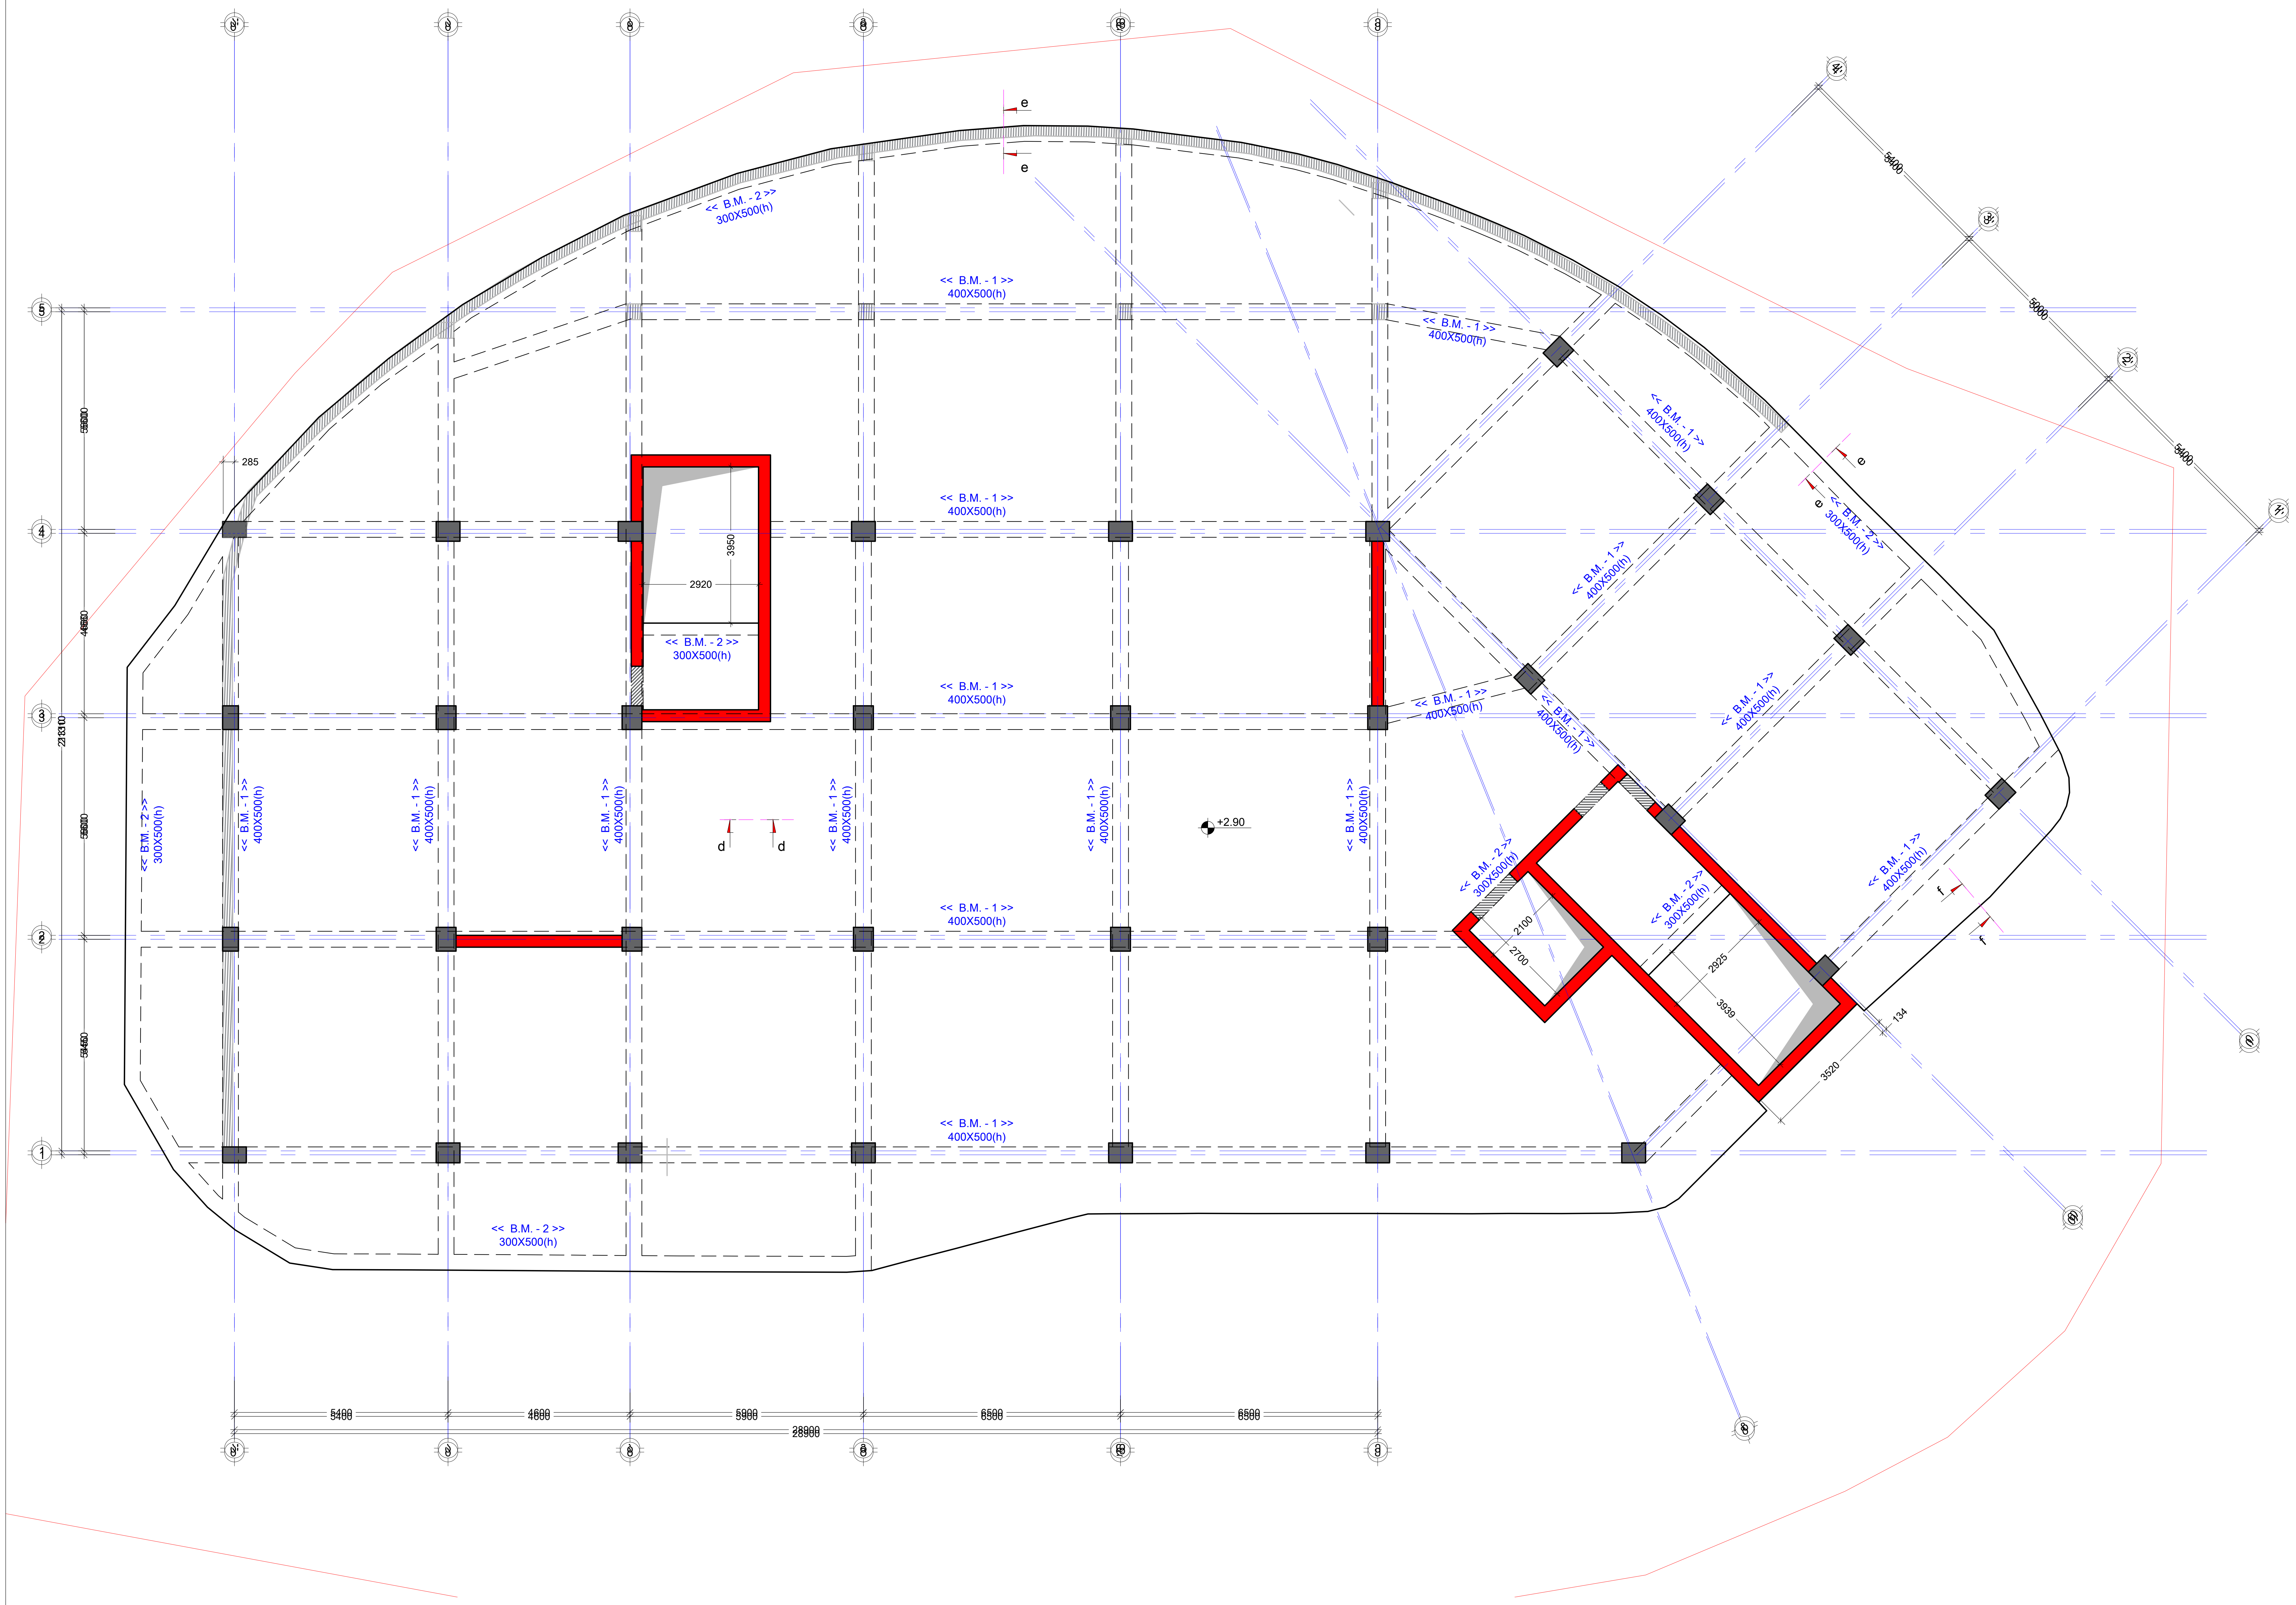

შენიშვნა:
NOTE:

No	Date	Revision	Issued by
----	----	----	----
----	----	----	----
----	----	----	----
----	----	----	----
----	----	----	----

სიტუაციური სქემა
KEY PLAN

მისამართი
ADDRESS
ქ.თბილისი, სომხეთის ქუჩა N10
ს.კ.01.17.07.039.002

პროექტი
PROJECT
მრავალსართულიანი საცხოვრებელი სახლი

ნახაზი
DRWG.
გადახურვის ფილის საყალიბე გეგმა +2.90 ნიშ

კონსტრუქტორი:
პაატა კაკალაძე
T: 591 98 17 53

შეასრულა: ISSUED BY:	დაამოწმა APPROVED BY:
M.T	J.K
ფაილი FILE: SL 2.90	პროექტის №: PROJECT No 03
ფორმატი PAPER SIZE: A2	მასშტაბი SCALE: ----

ნახ.კოდი DRWG. No: S - 201
კორექტ. REVISION: ----
სტადია STATUS: C.D.

15/10/2025

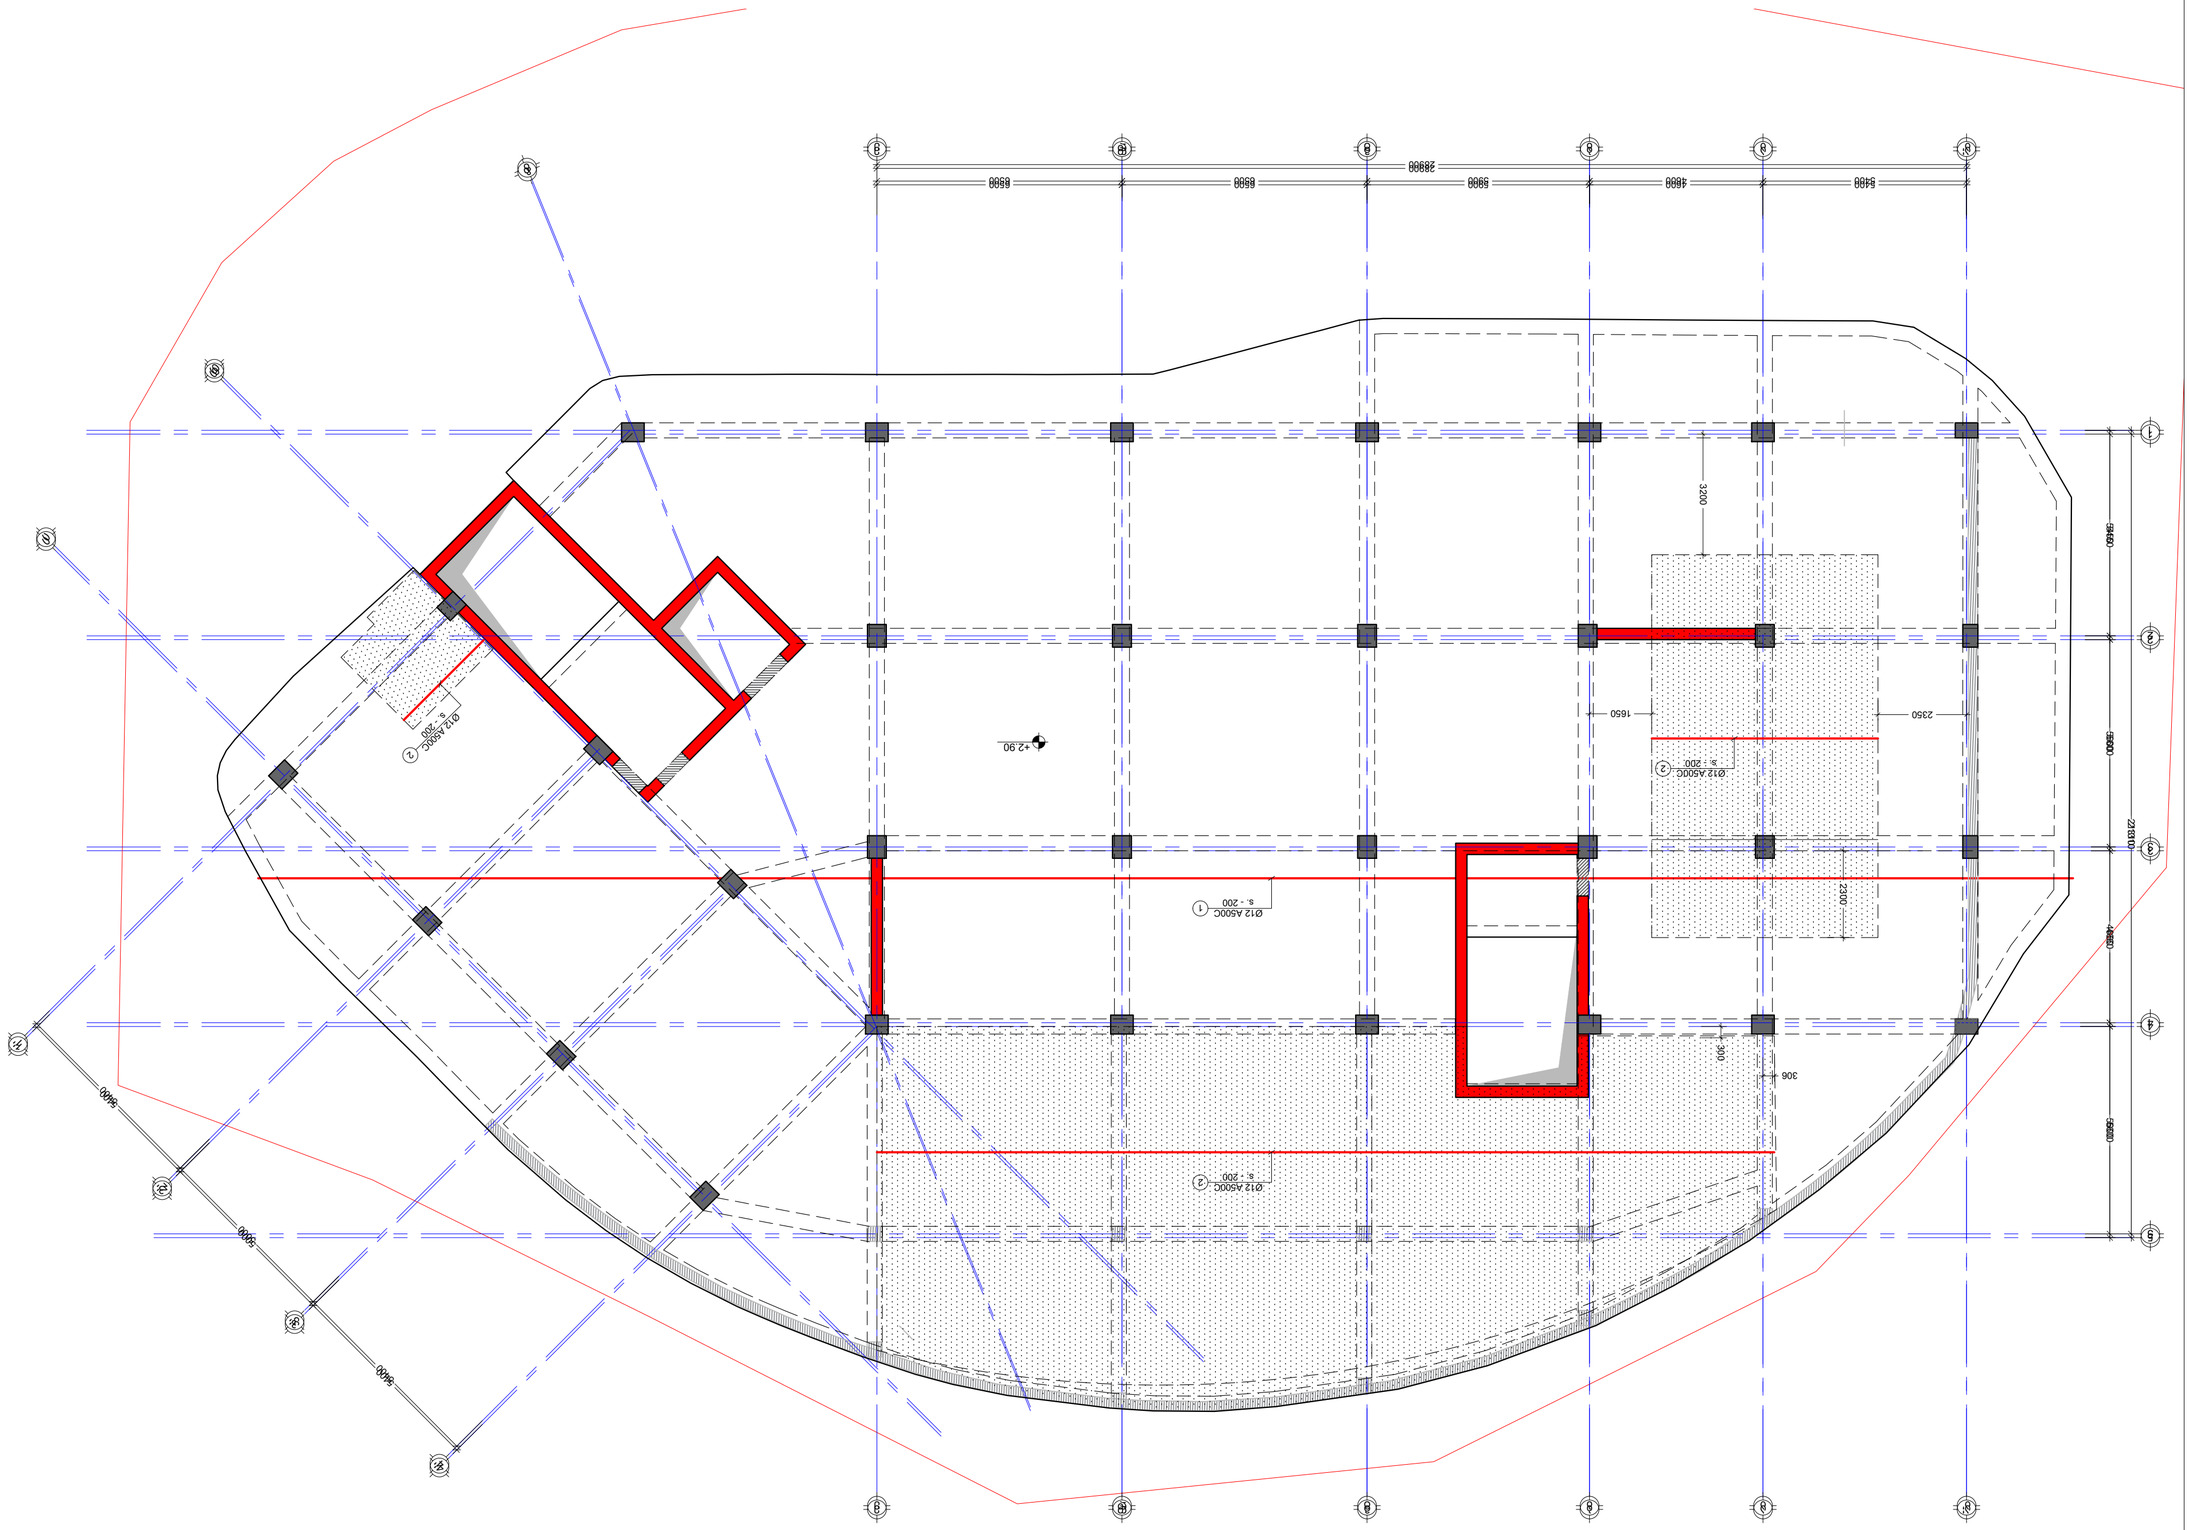


No	Date	Revision	Issued by
----	----	----	----
----	----	----	----
----	----	----	----
----	----	----	----
----	----	----	----
----	----	----	----

KEY PLAN






NOTE:


No	Date	Revision	Issued by
----	----	----	----
----	----	----	----
----	----	----	----
----	----	----	----
----	----	----	----
----	----	----	----

ADDRESS






19/10/2025

NOTE:
3606360.

KEY PLAN

No	Date	Revision	Issued by
----	----	----	----
----	----	----	----
----	----	----	----
----	----	----	----
----	----	----	----
----	----	----	----




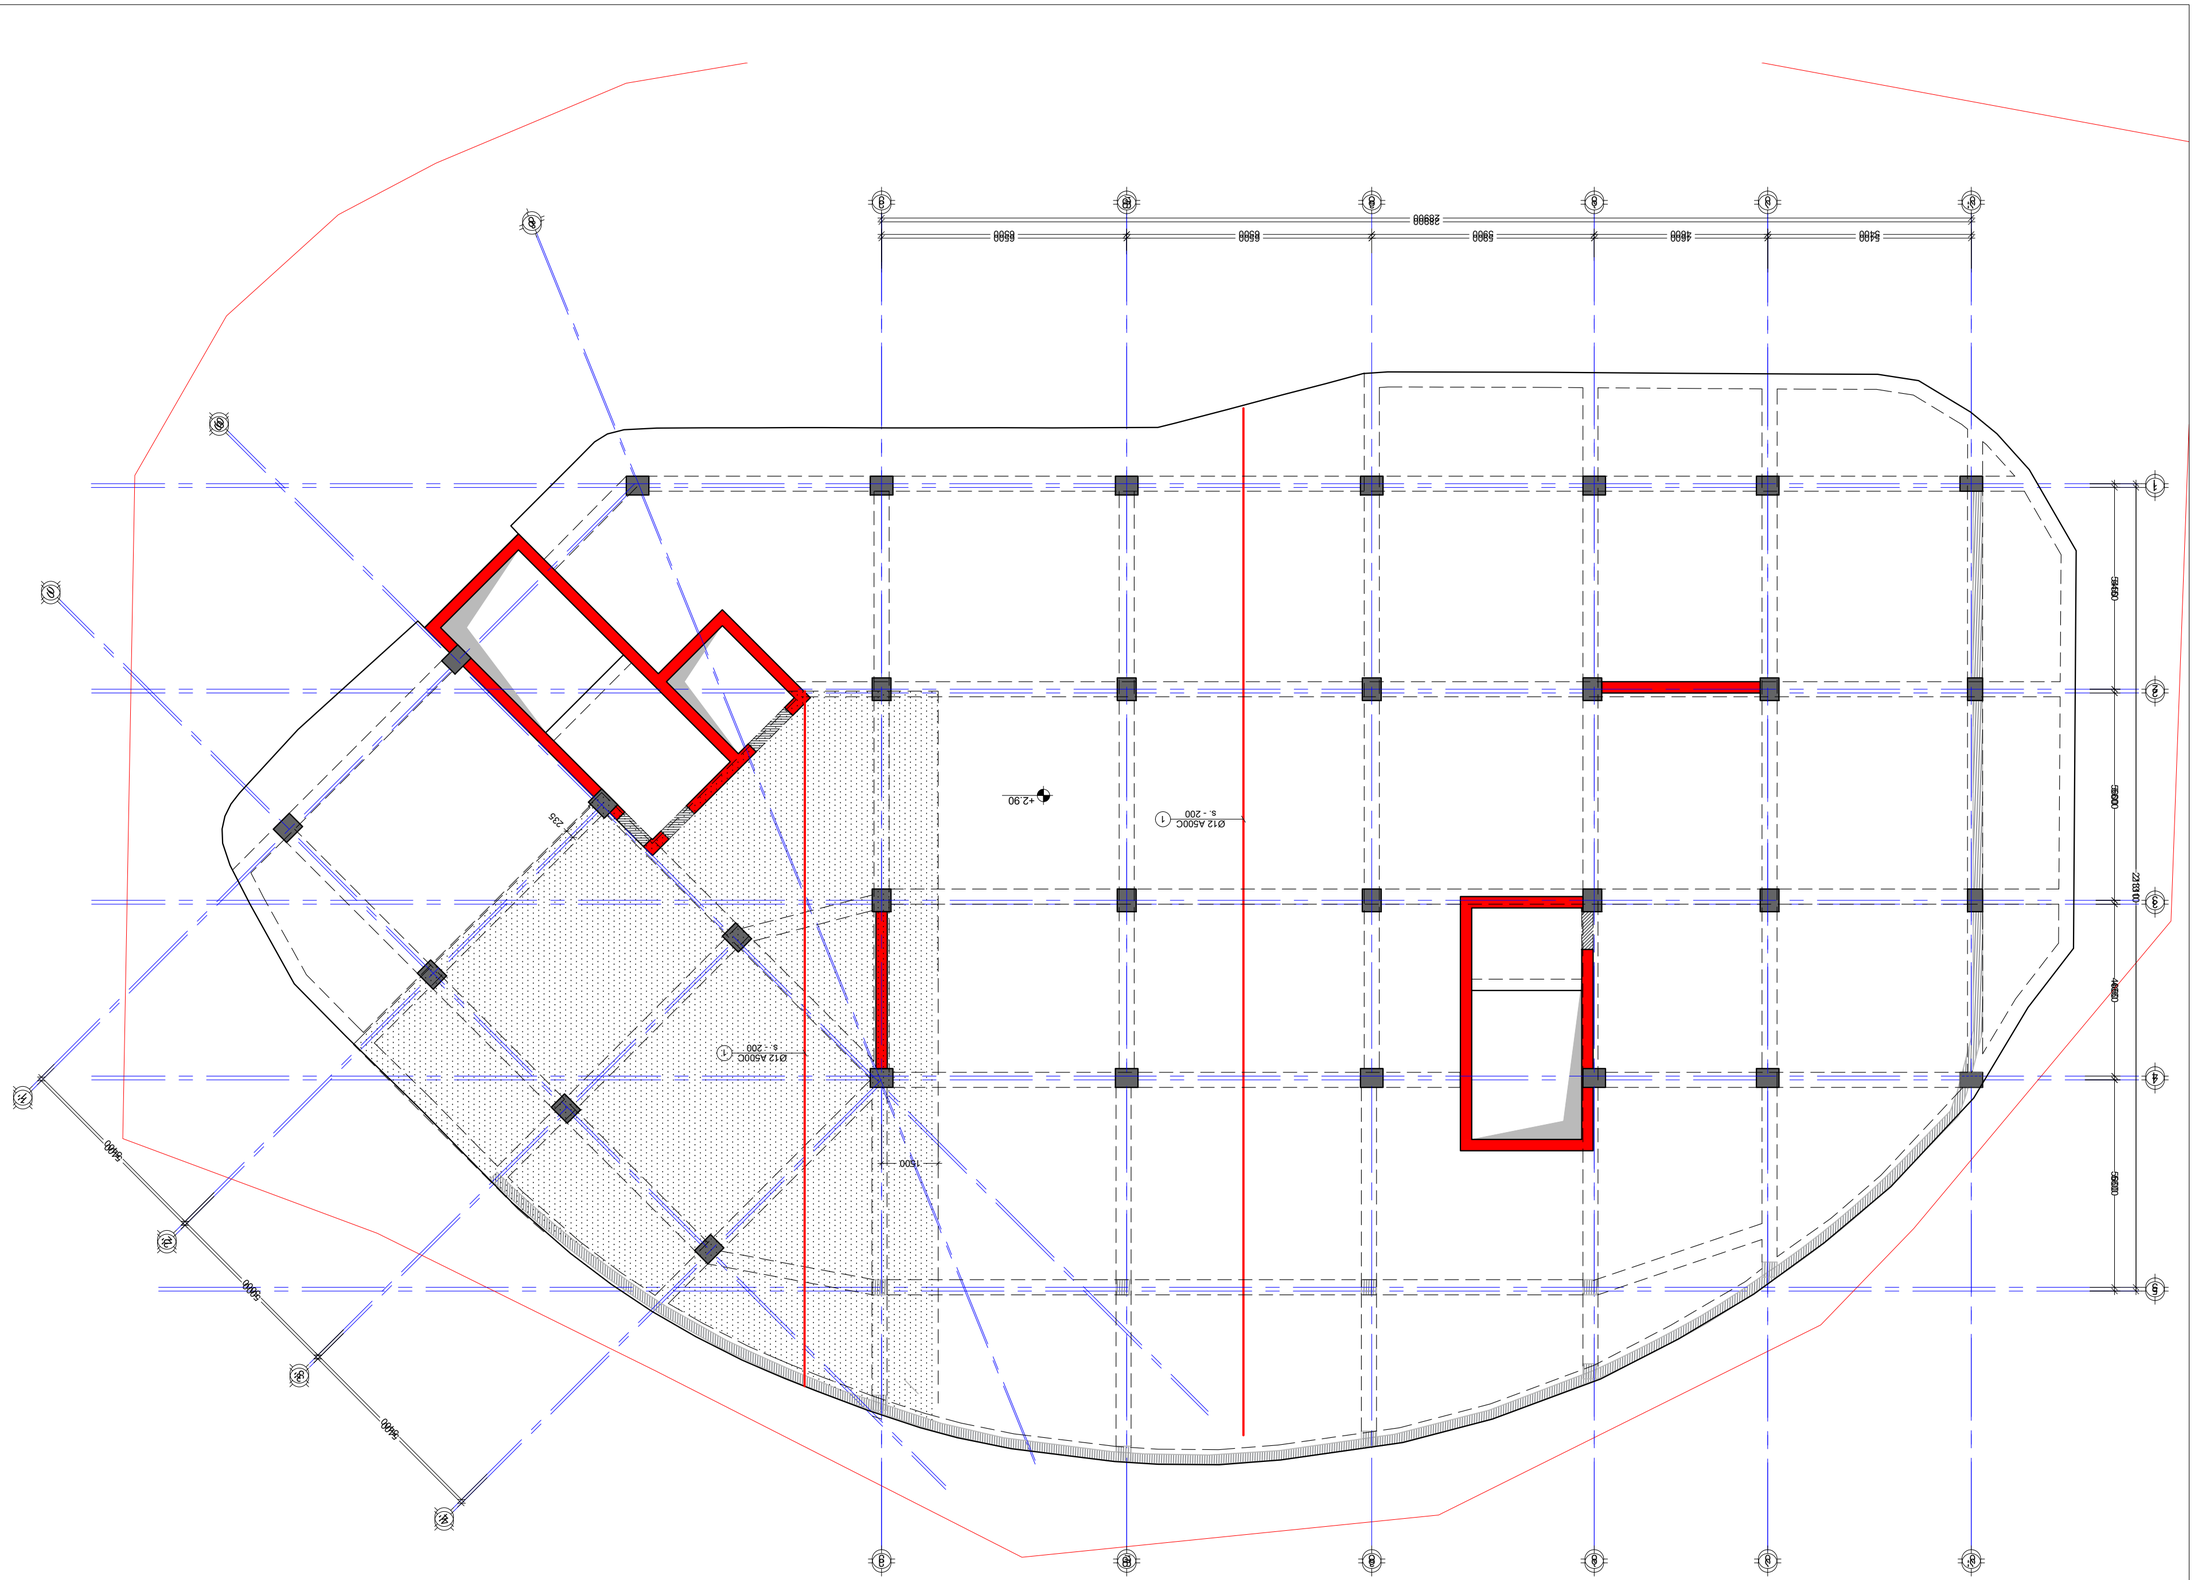
+2.90
Ø12 A500C
s. 200
Ø12 A500C
s. 200
1500
2500
5400
4600
5900
6600
5500
2218.10
5600
4600
5500
6600


მ. 1:100

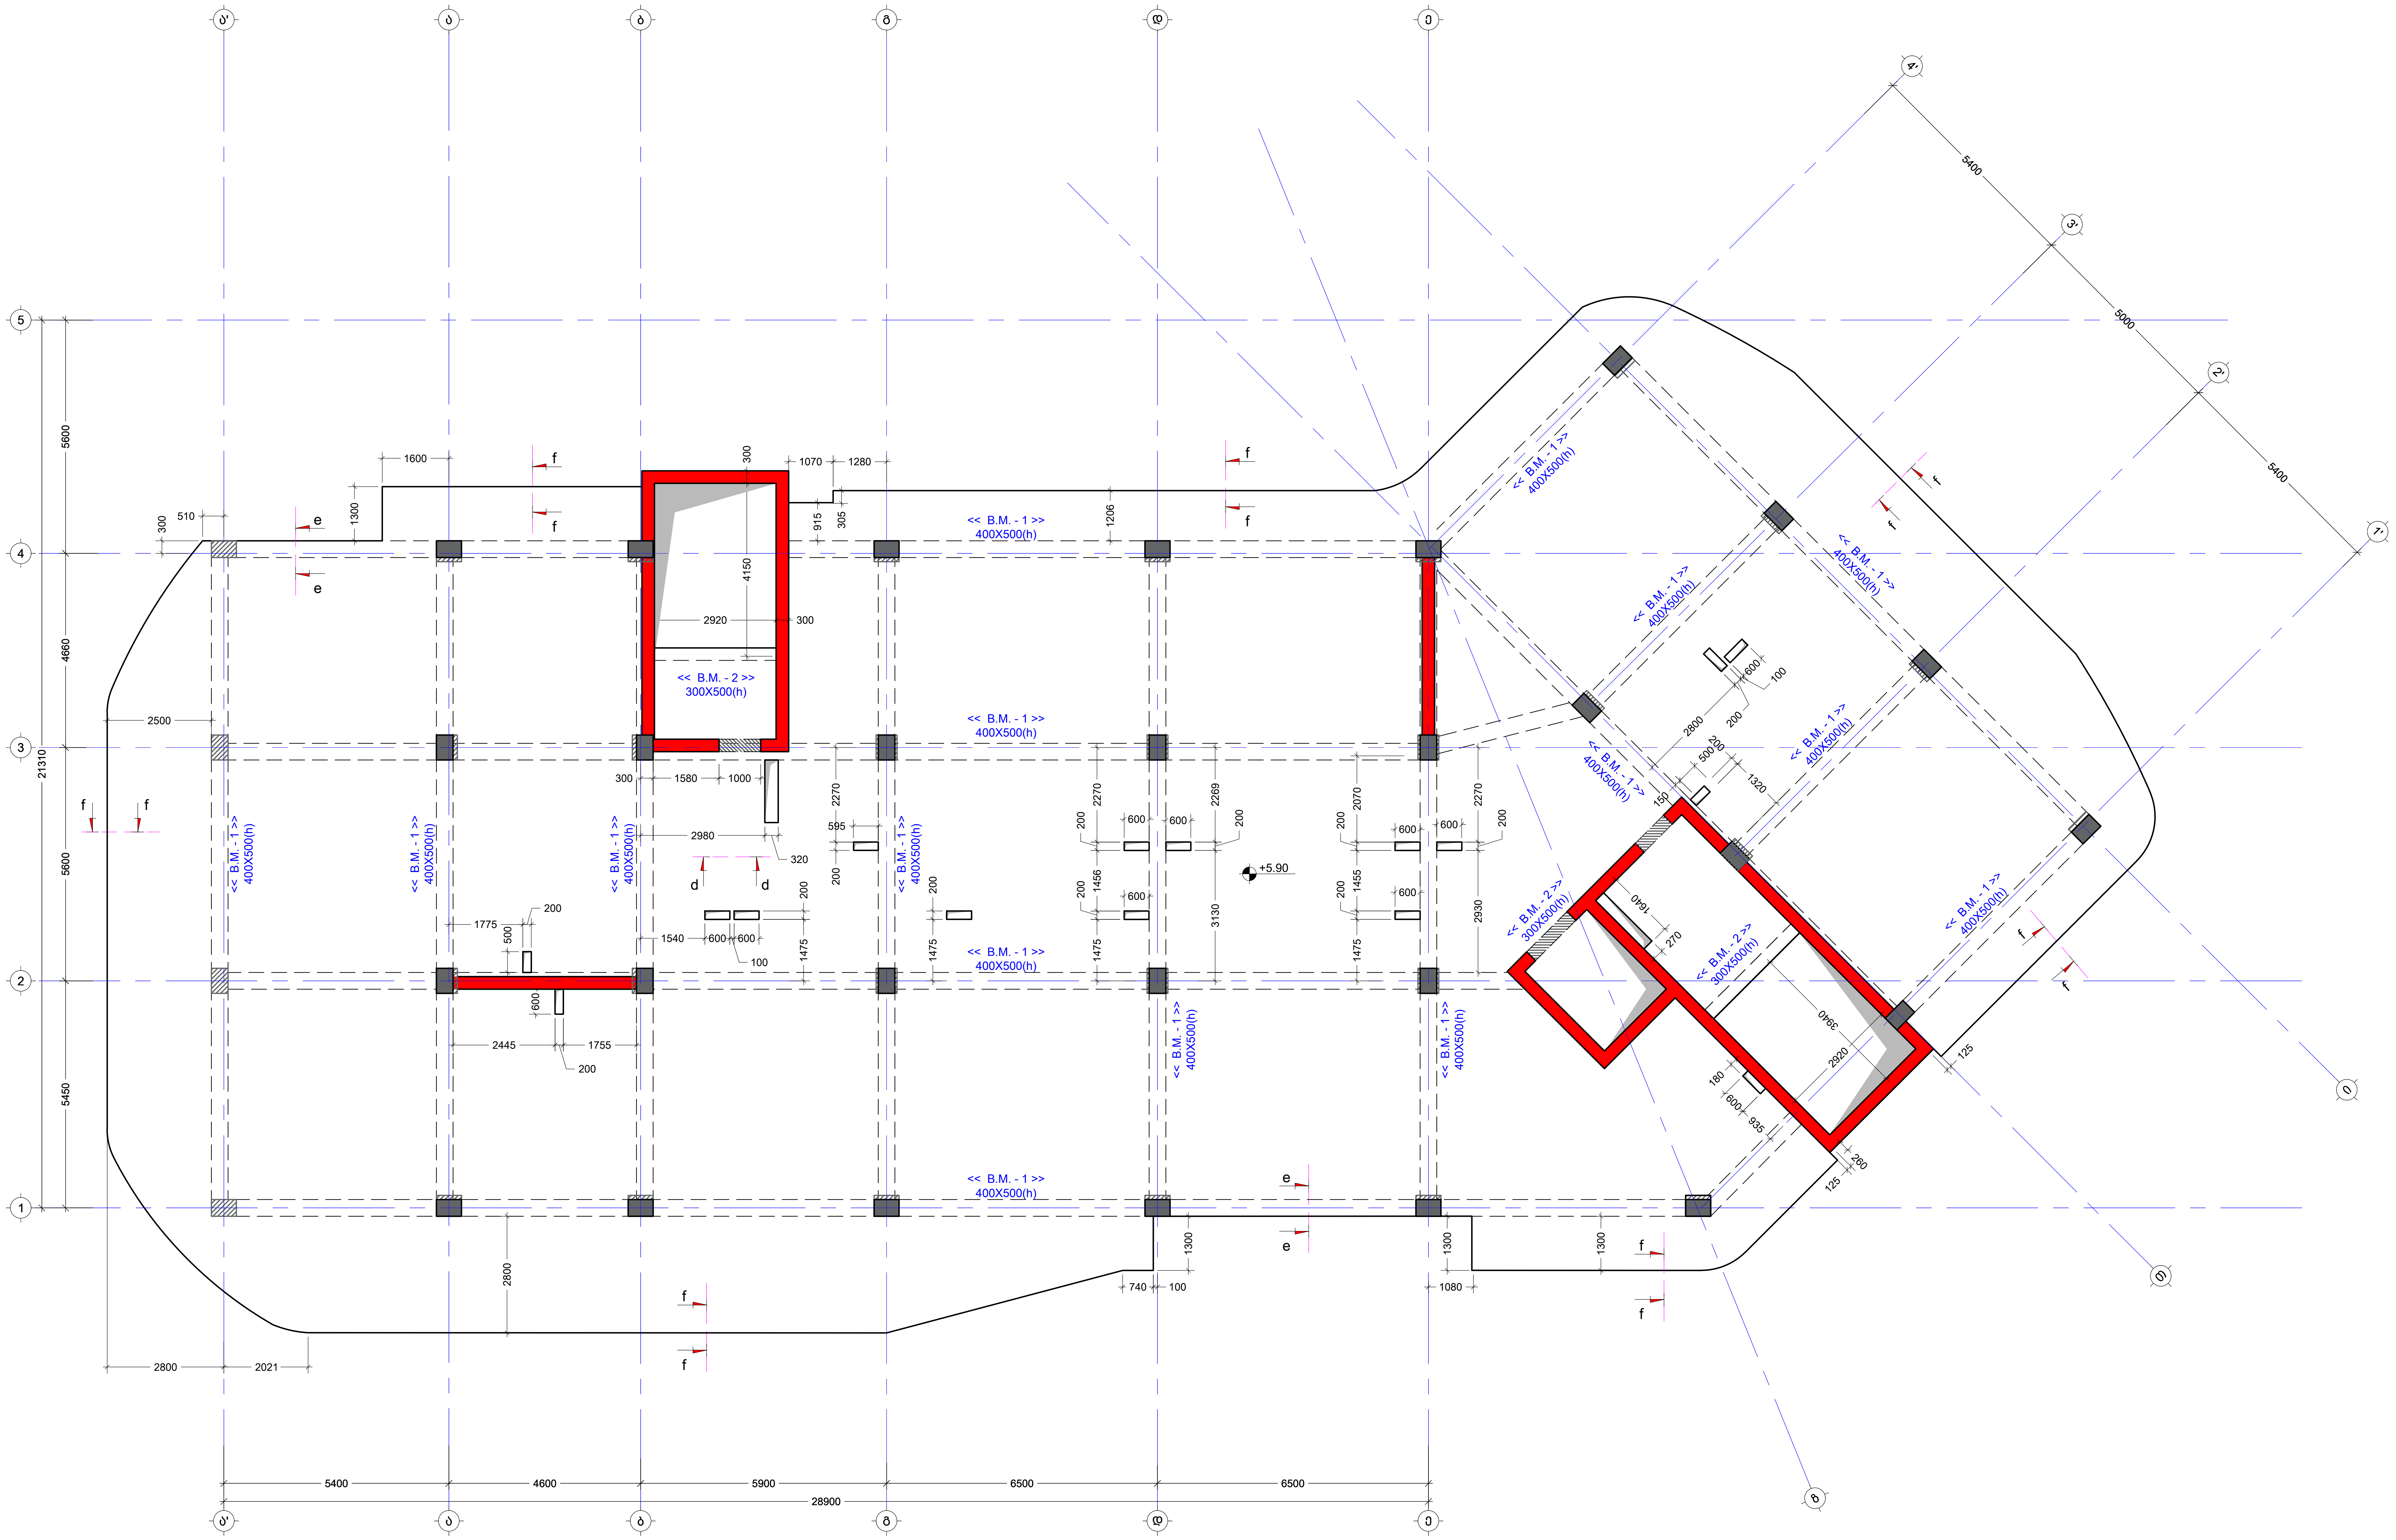

შენიშვნა:
NOTE:

No	Date	Revision	Issued by
----	----	----	----
----	----	----	----
----	----	----	----
----	----	----	----
----	----	----	----

სიტუაციური სქემა
KEY PLAN

მისამართი
ADDRESS
ქ.თბილისი, სომხეთის ჩიხი N10
ს.კ.01.17.07.039.002

პროექტი
PROJECT
მრავალსართულიანი საცხოვრებელი სახლი

ნახაზი
DRWG.
გადახურვის ფილის საყალიბე გეგმა +5.90 ნიშ

კონსტრუქტორი:
ჯაბა კაკალაძე
T: 591 98 17 53

	შეასრულა: ISSUED BY: M.T	შეამოწმა APPROVED BY: J.K
	ფაილი FILE SL 5.90	პროექტის №: PROJECT No 03
	ფორმატი PAPER SIZE A2	მასშტაბი SCALE ----
ნახ.კოდი DRWG. No S - 206	კორექტ. REVISION ----	სტადია STATUS C.D.

15/10/2025

NOTE:
3686836.

No	Date	Revision	Issued by
----	----	----	----
----	----	----	----
----	----	----	----
----	----	----	----
----	----	----	----
----	----	----	----

KEY PLAN

ADDRESS
ს.ე.01.17.07.339.002

PROJECT

DRWG.

T: 591 98 17 53

ISSUED BY: M.T
APPROVED BY: J.K

FILE
PROJECT No. 03
Sl. 5.90

PAPER SIZE
A2
SCALE
STATUS
C.D.
REVISION

DRWG. No
S - 207

19/10/2025

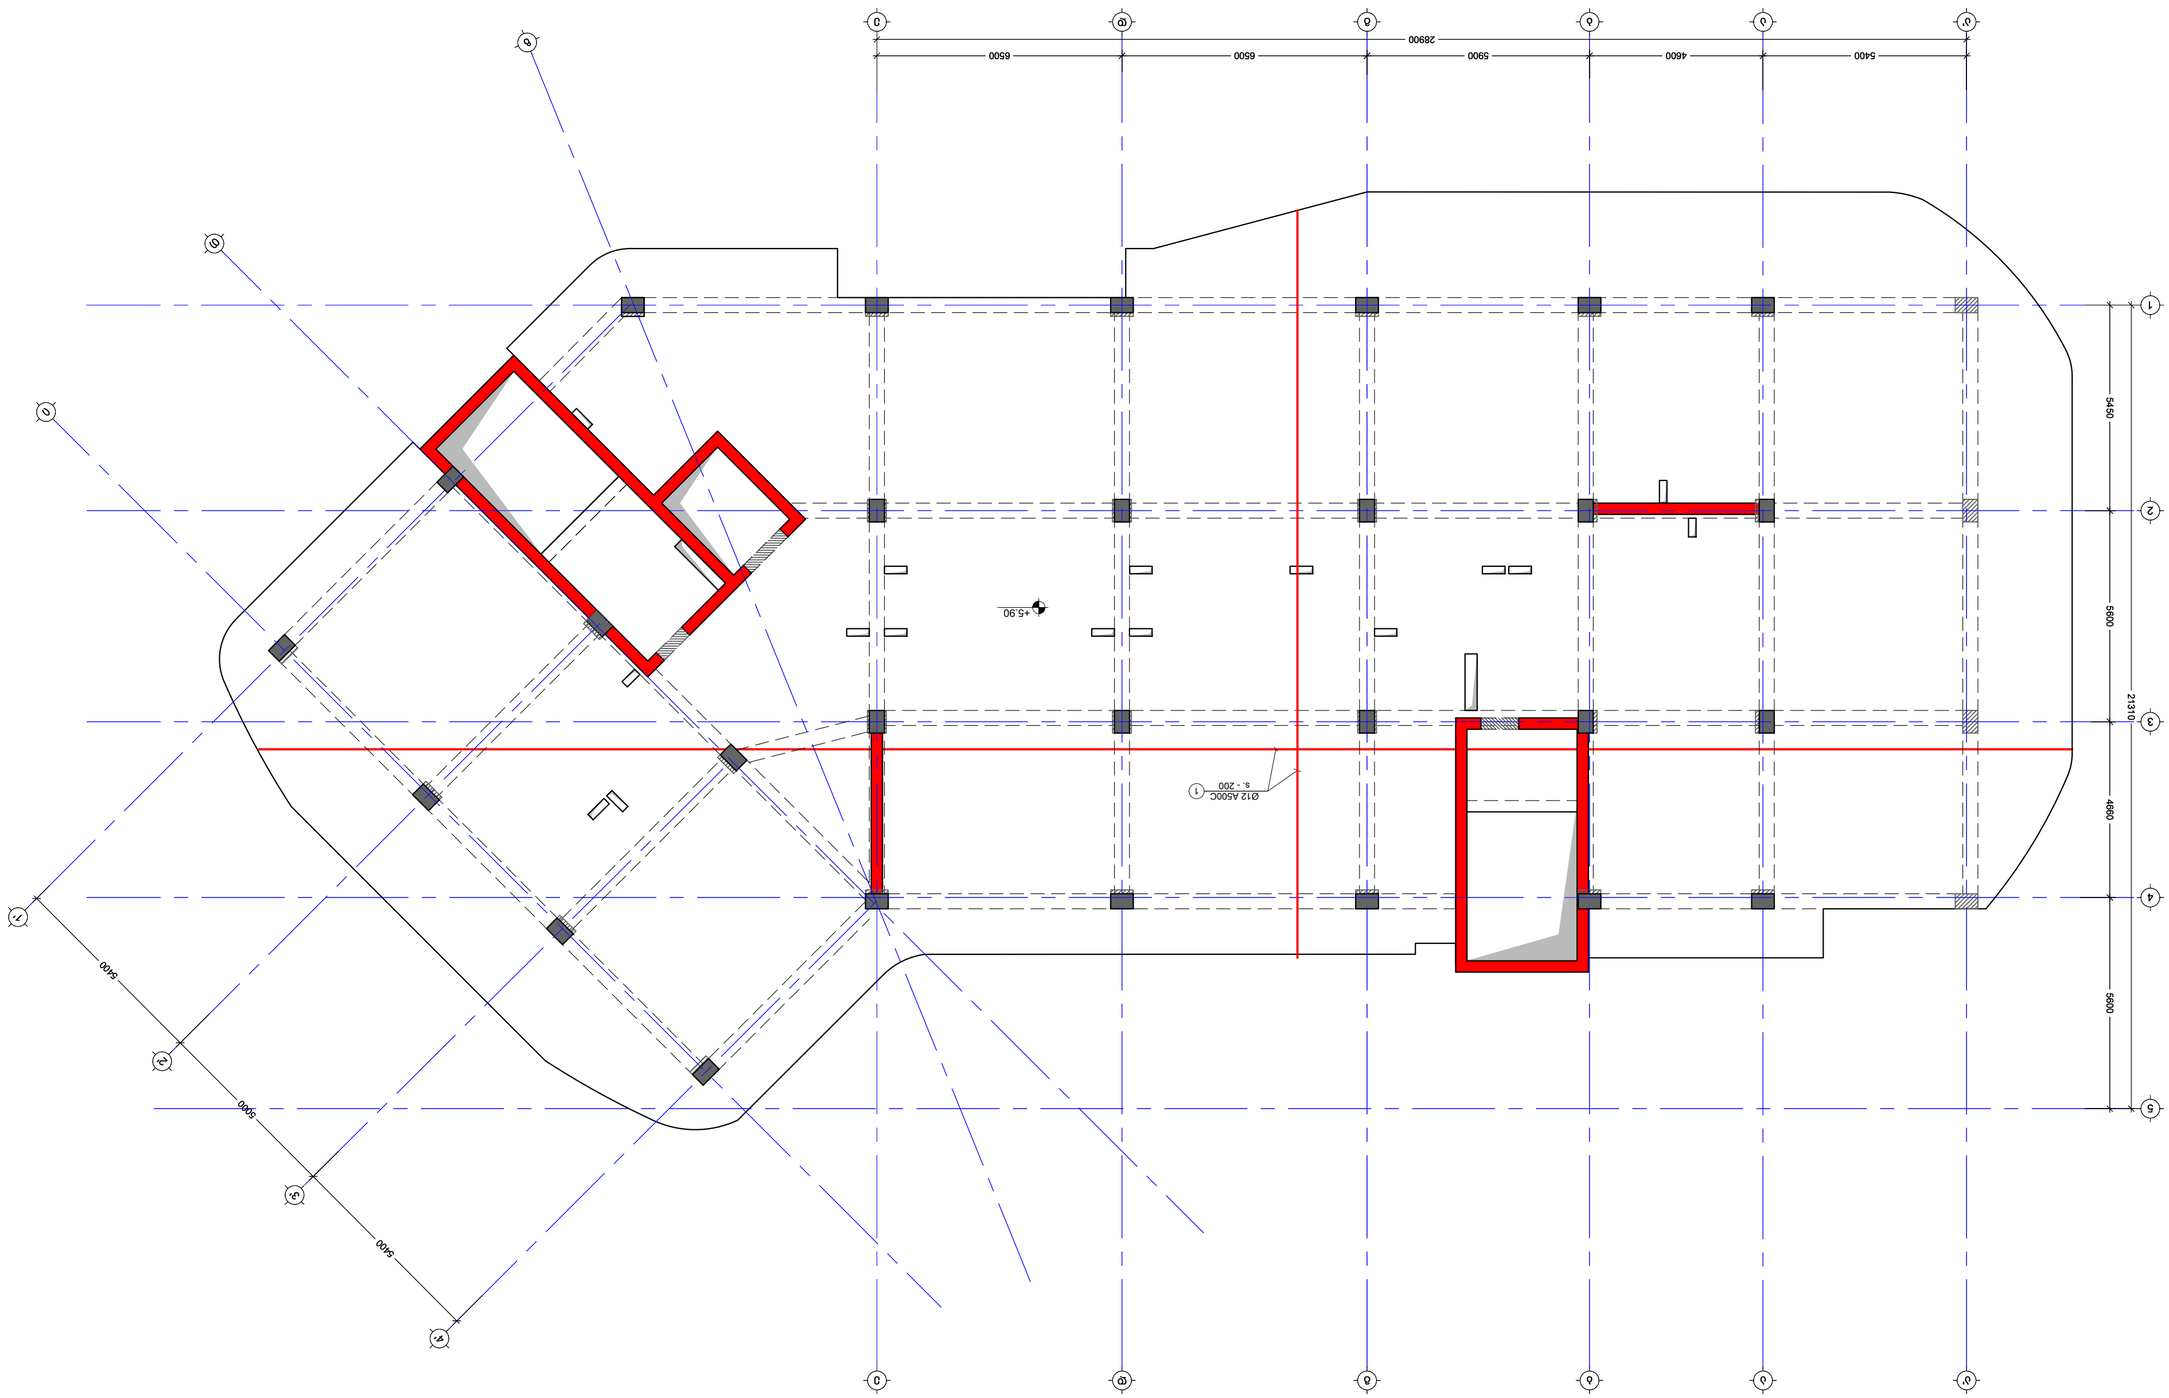

მ. 1:100

გადახურვის ფილის არმირების გეგმა +5.90 ნიშ.
(ზედა შრე X;Y)
მ. 1:100

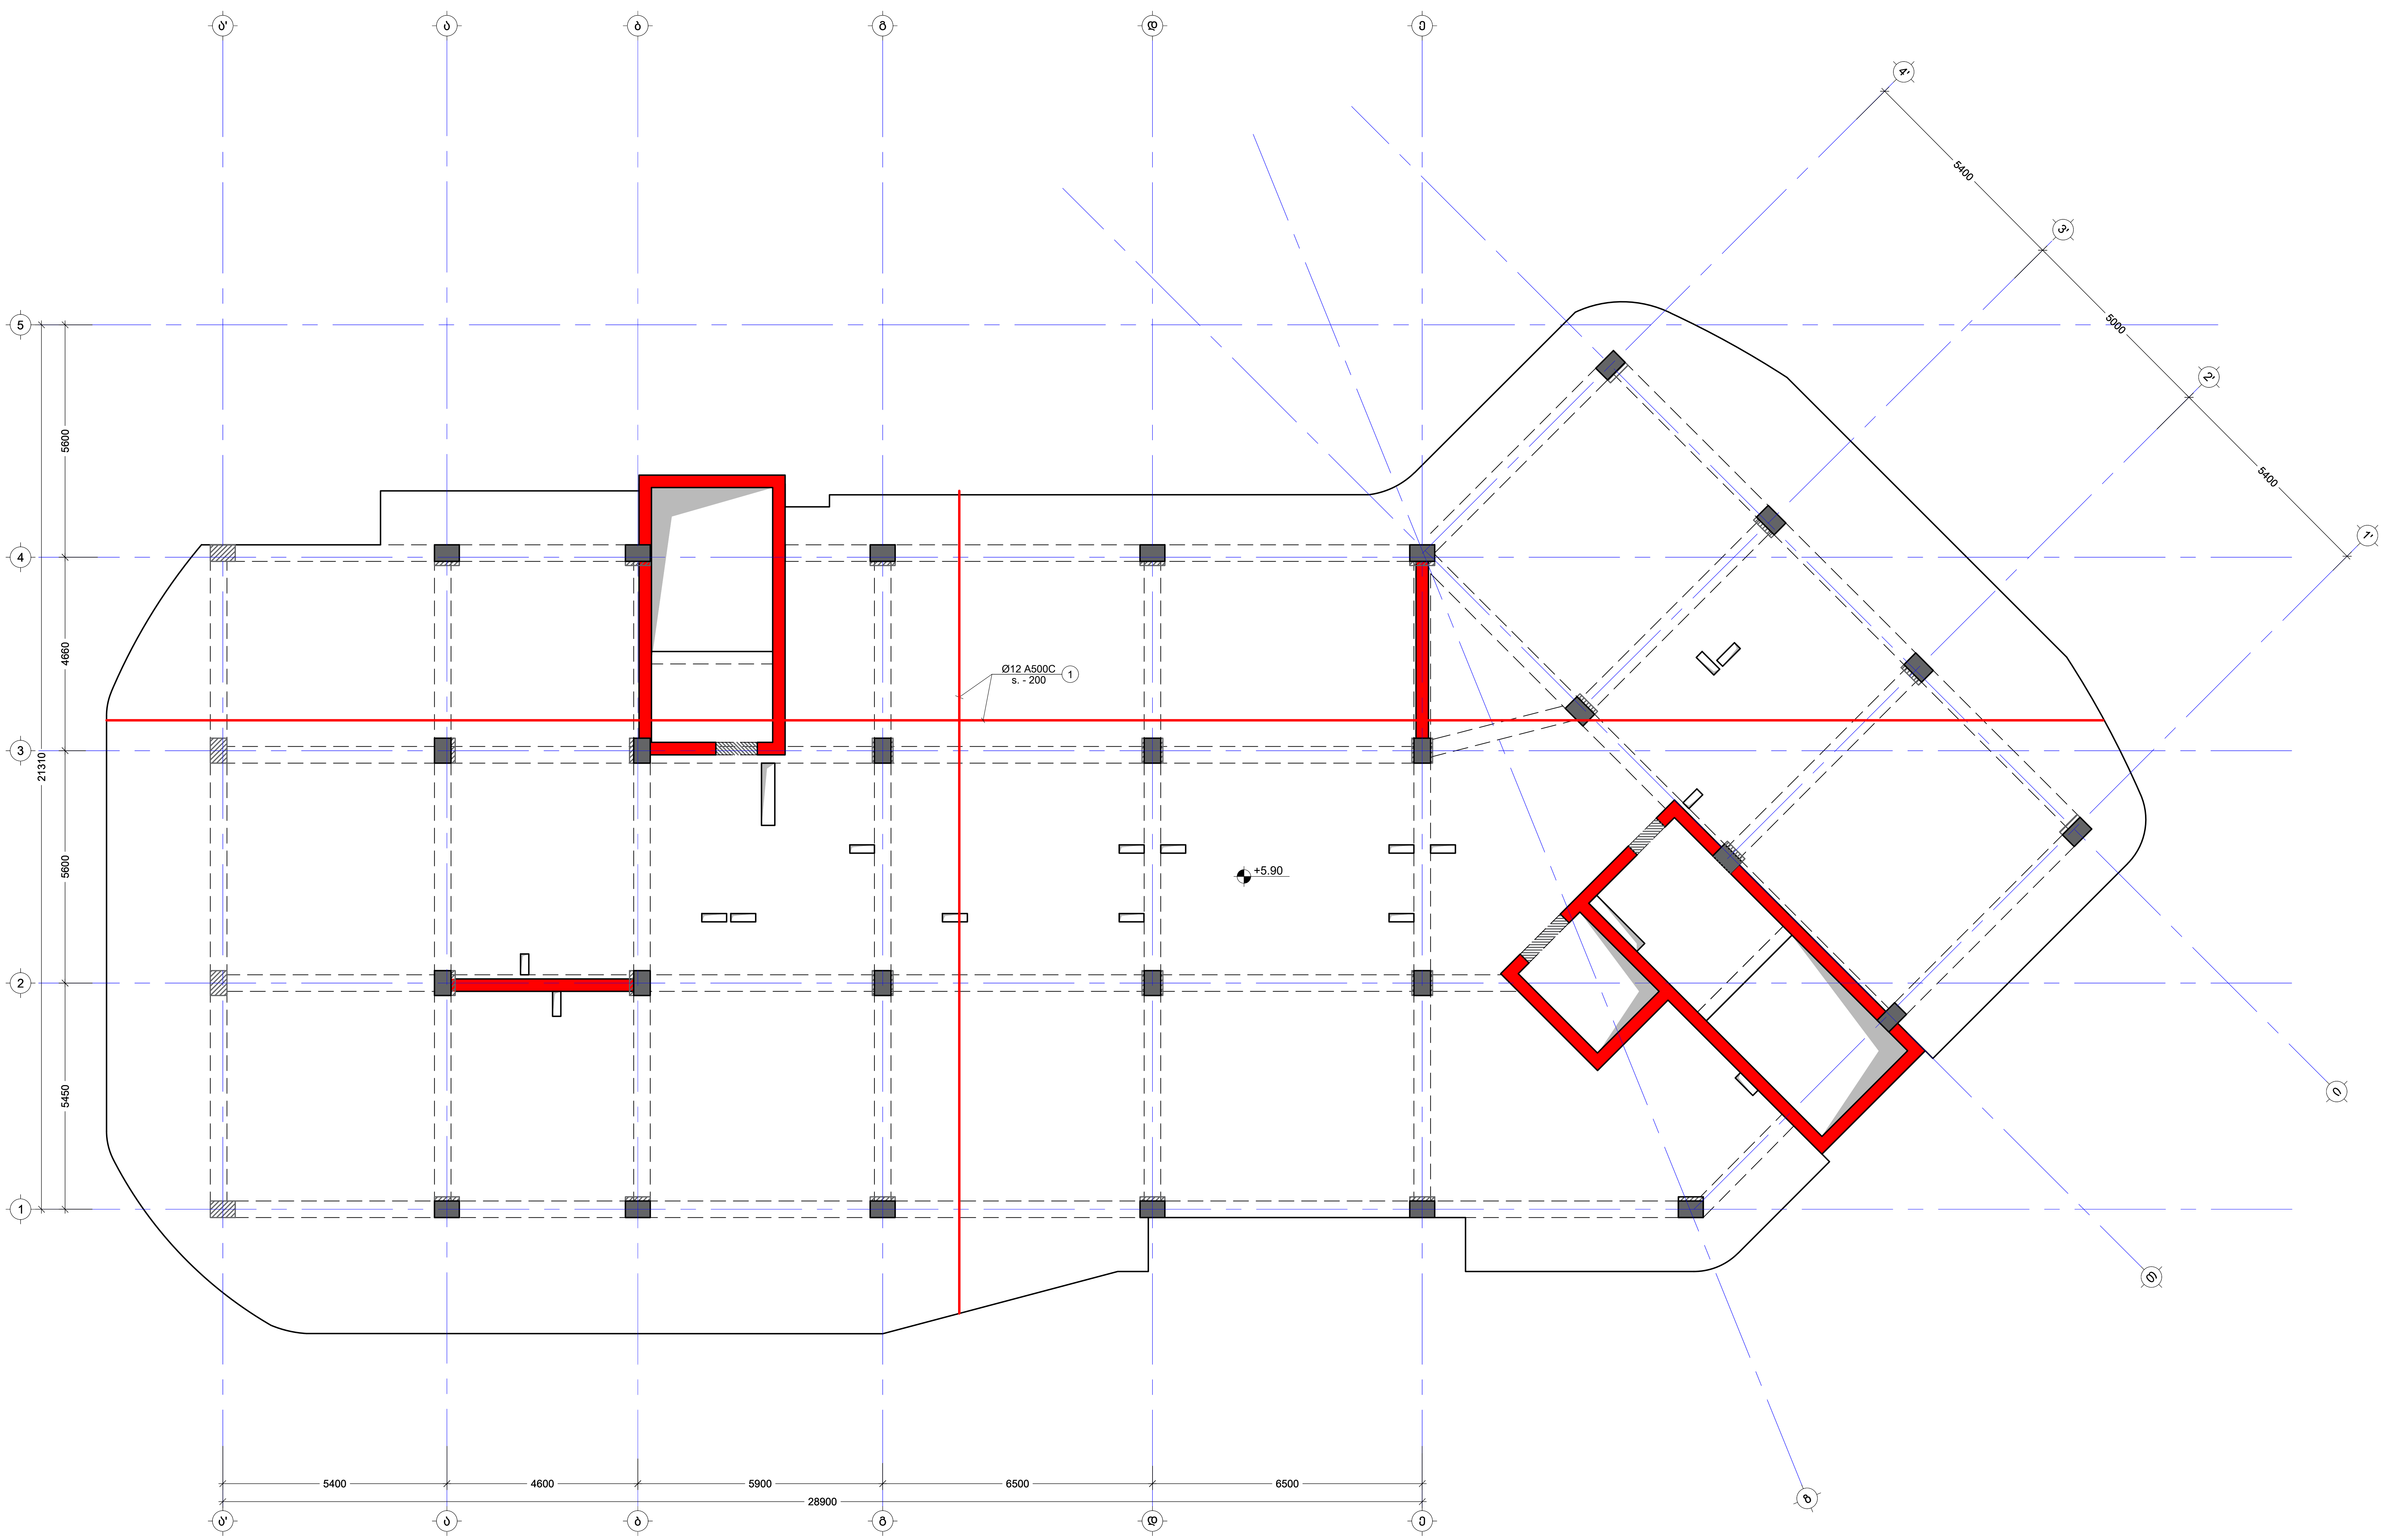

შენიშვნა:
NOTE:

No	Date	Revision	Issued by
----	----	----	----
----	----	----	----
----	----	----	----
----	----	----	----
----	----	----	----

სიტუაციური სქემა
KEY PLAN

მისამართი
ADDRESS
ქ.თბილისი, სომხეთის ჩიხი N10
ს.კ.01.17.07.039.002

პროექტი
PROJECT
მრავალსართულიანი
საცხოვრებელი სახლი

ნახაზი
DRWG.
გადახურვის ფილის არმირების გეგმა +5.90
ნიშ.(ზედა შრე X Y)

კონსტრუქტორი:
ჯაბა კაკალაძე
T: 591 98 17 53

შეასრულა:
ISSUED BY:
M.T

შეამოწმა
APPROVED BY:
J.K

ფაილი
FILE
SL 5.90

პროექტის №:
PROJECT No
03

ფორმატი
PAPER SIZE
A2

მასშტაბი
SCALE

ნახ.კოდი
DRWG. No
S - 208

კორექტ.
REVISION

სტადია
STATUS
C.D.

15/10/2025

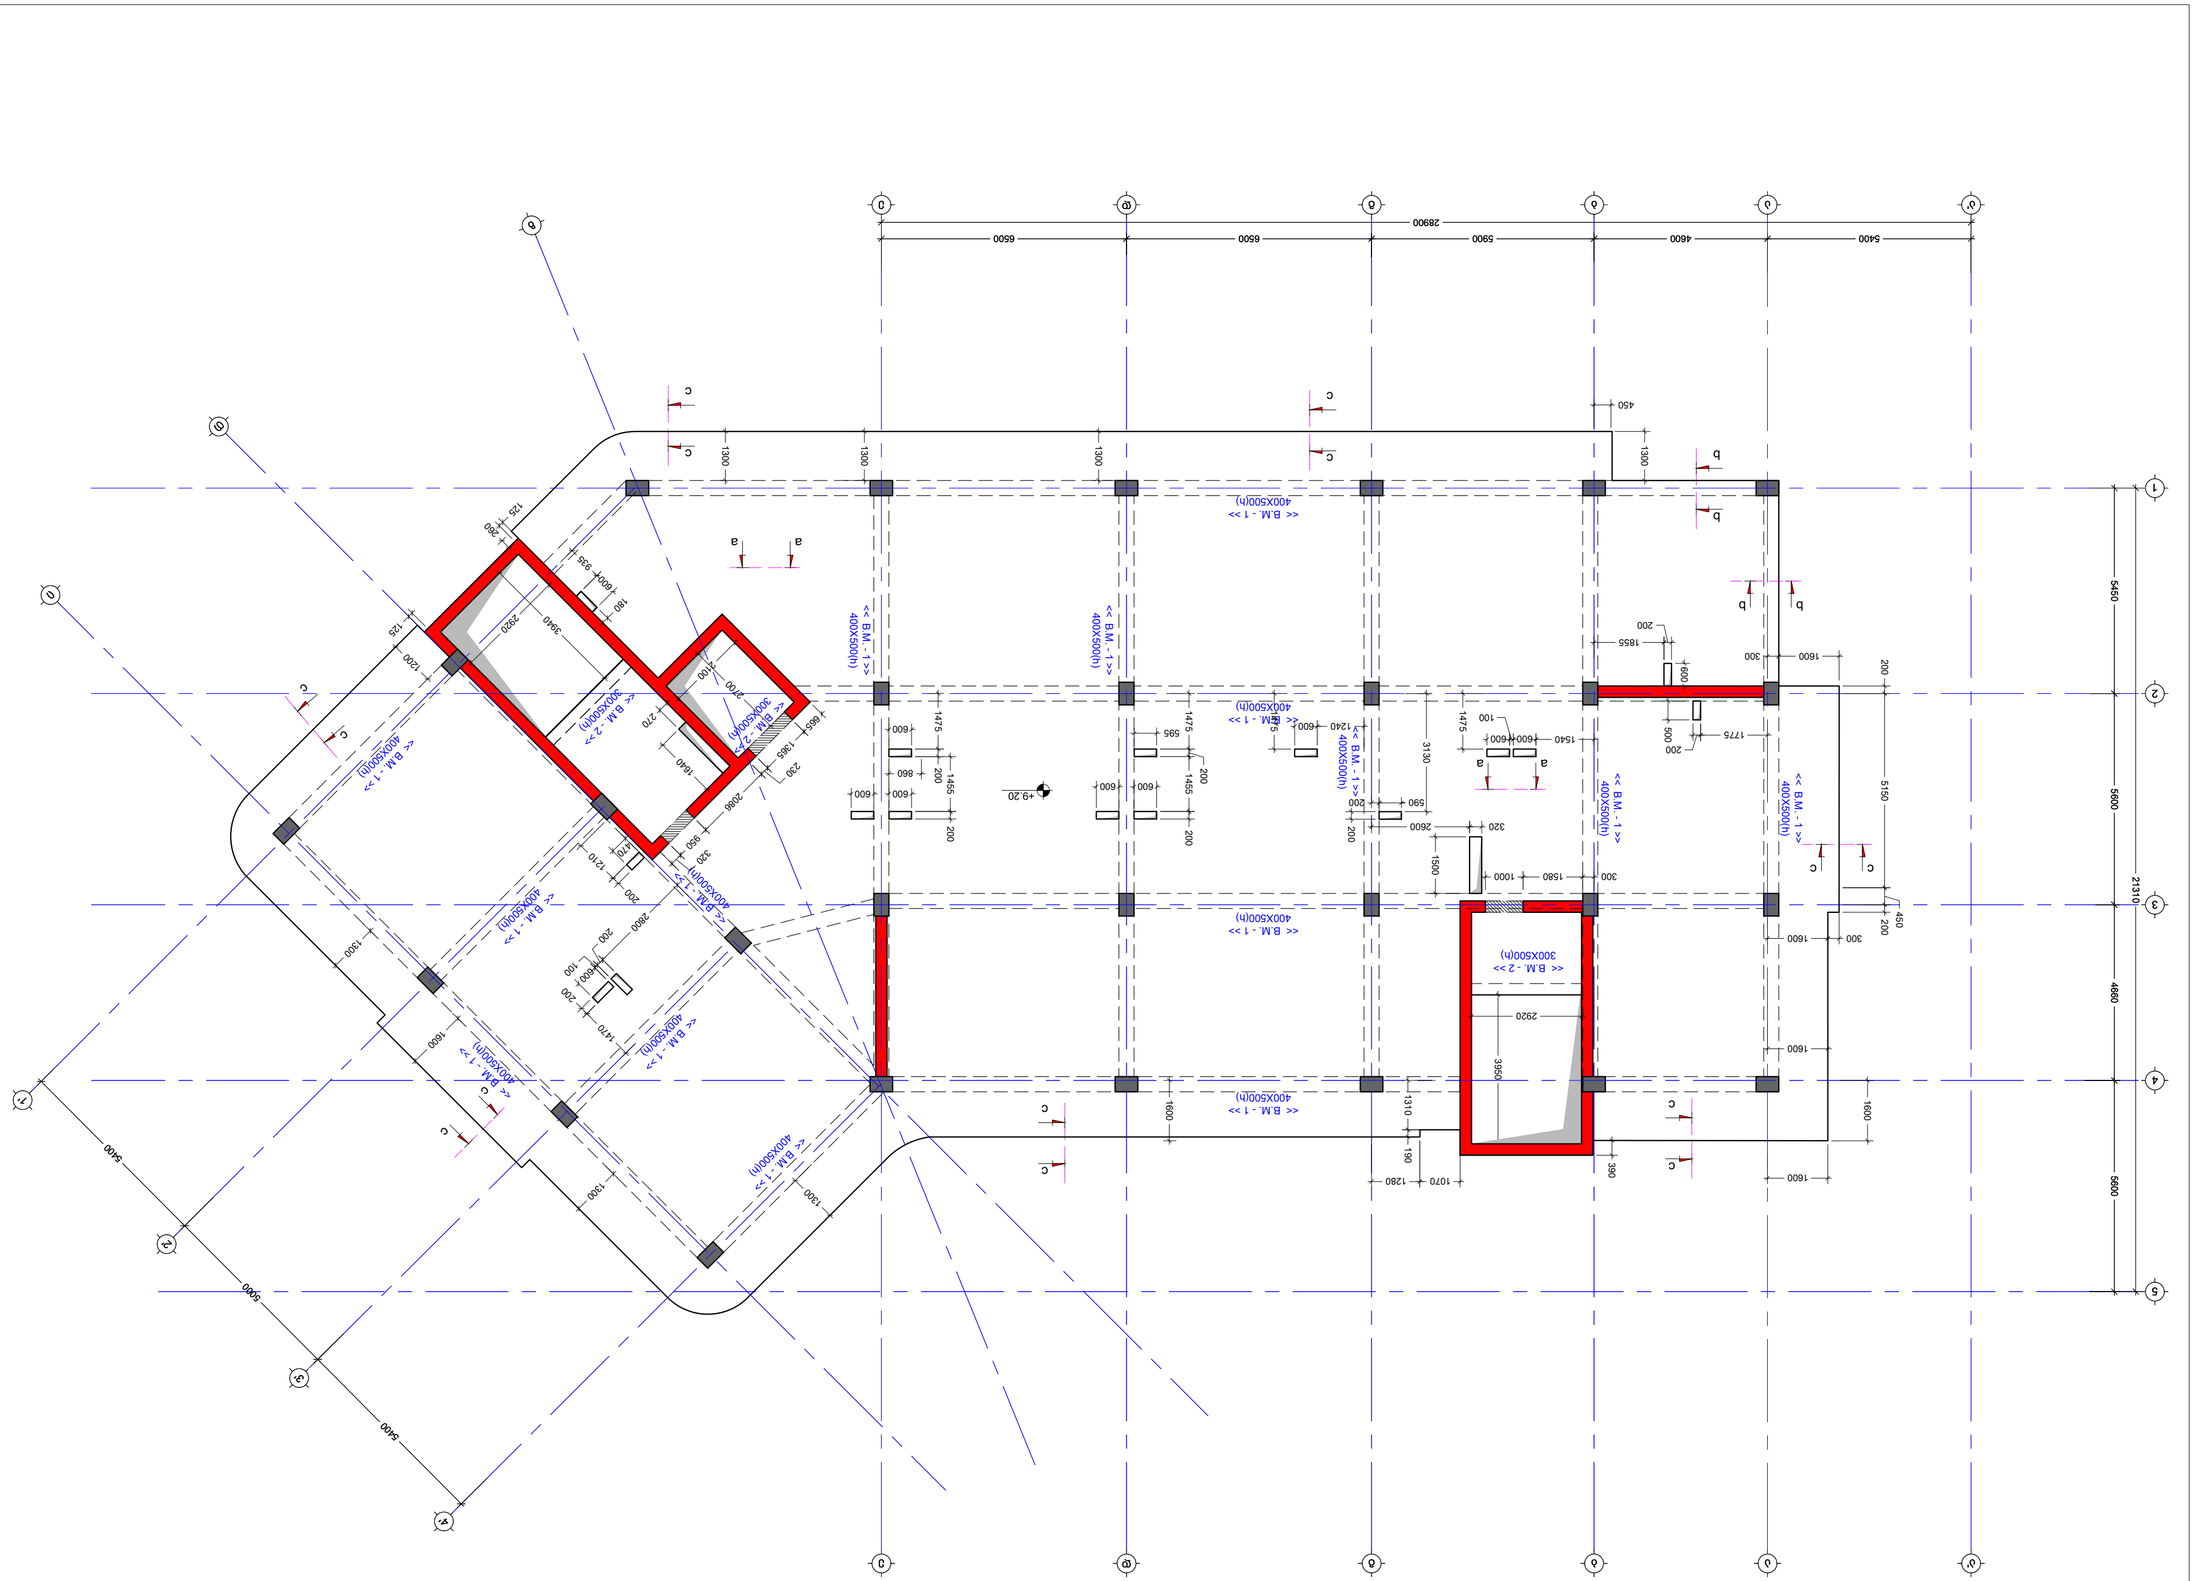
5400
4600
5900
6500
6500
28900
5460
5600
21310
4660
5600
5150
1600
1600
1600

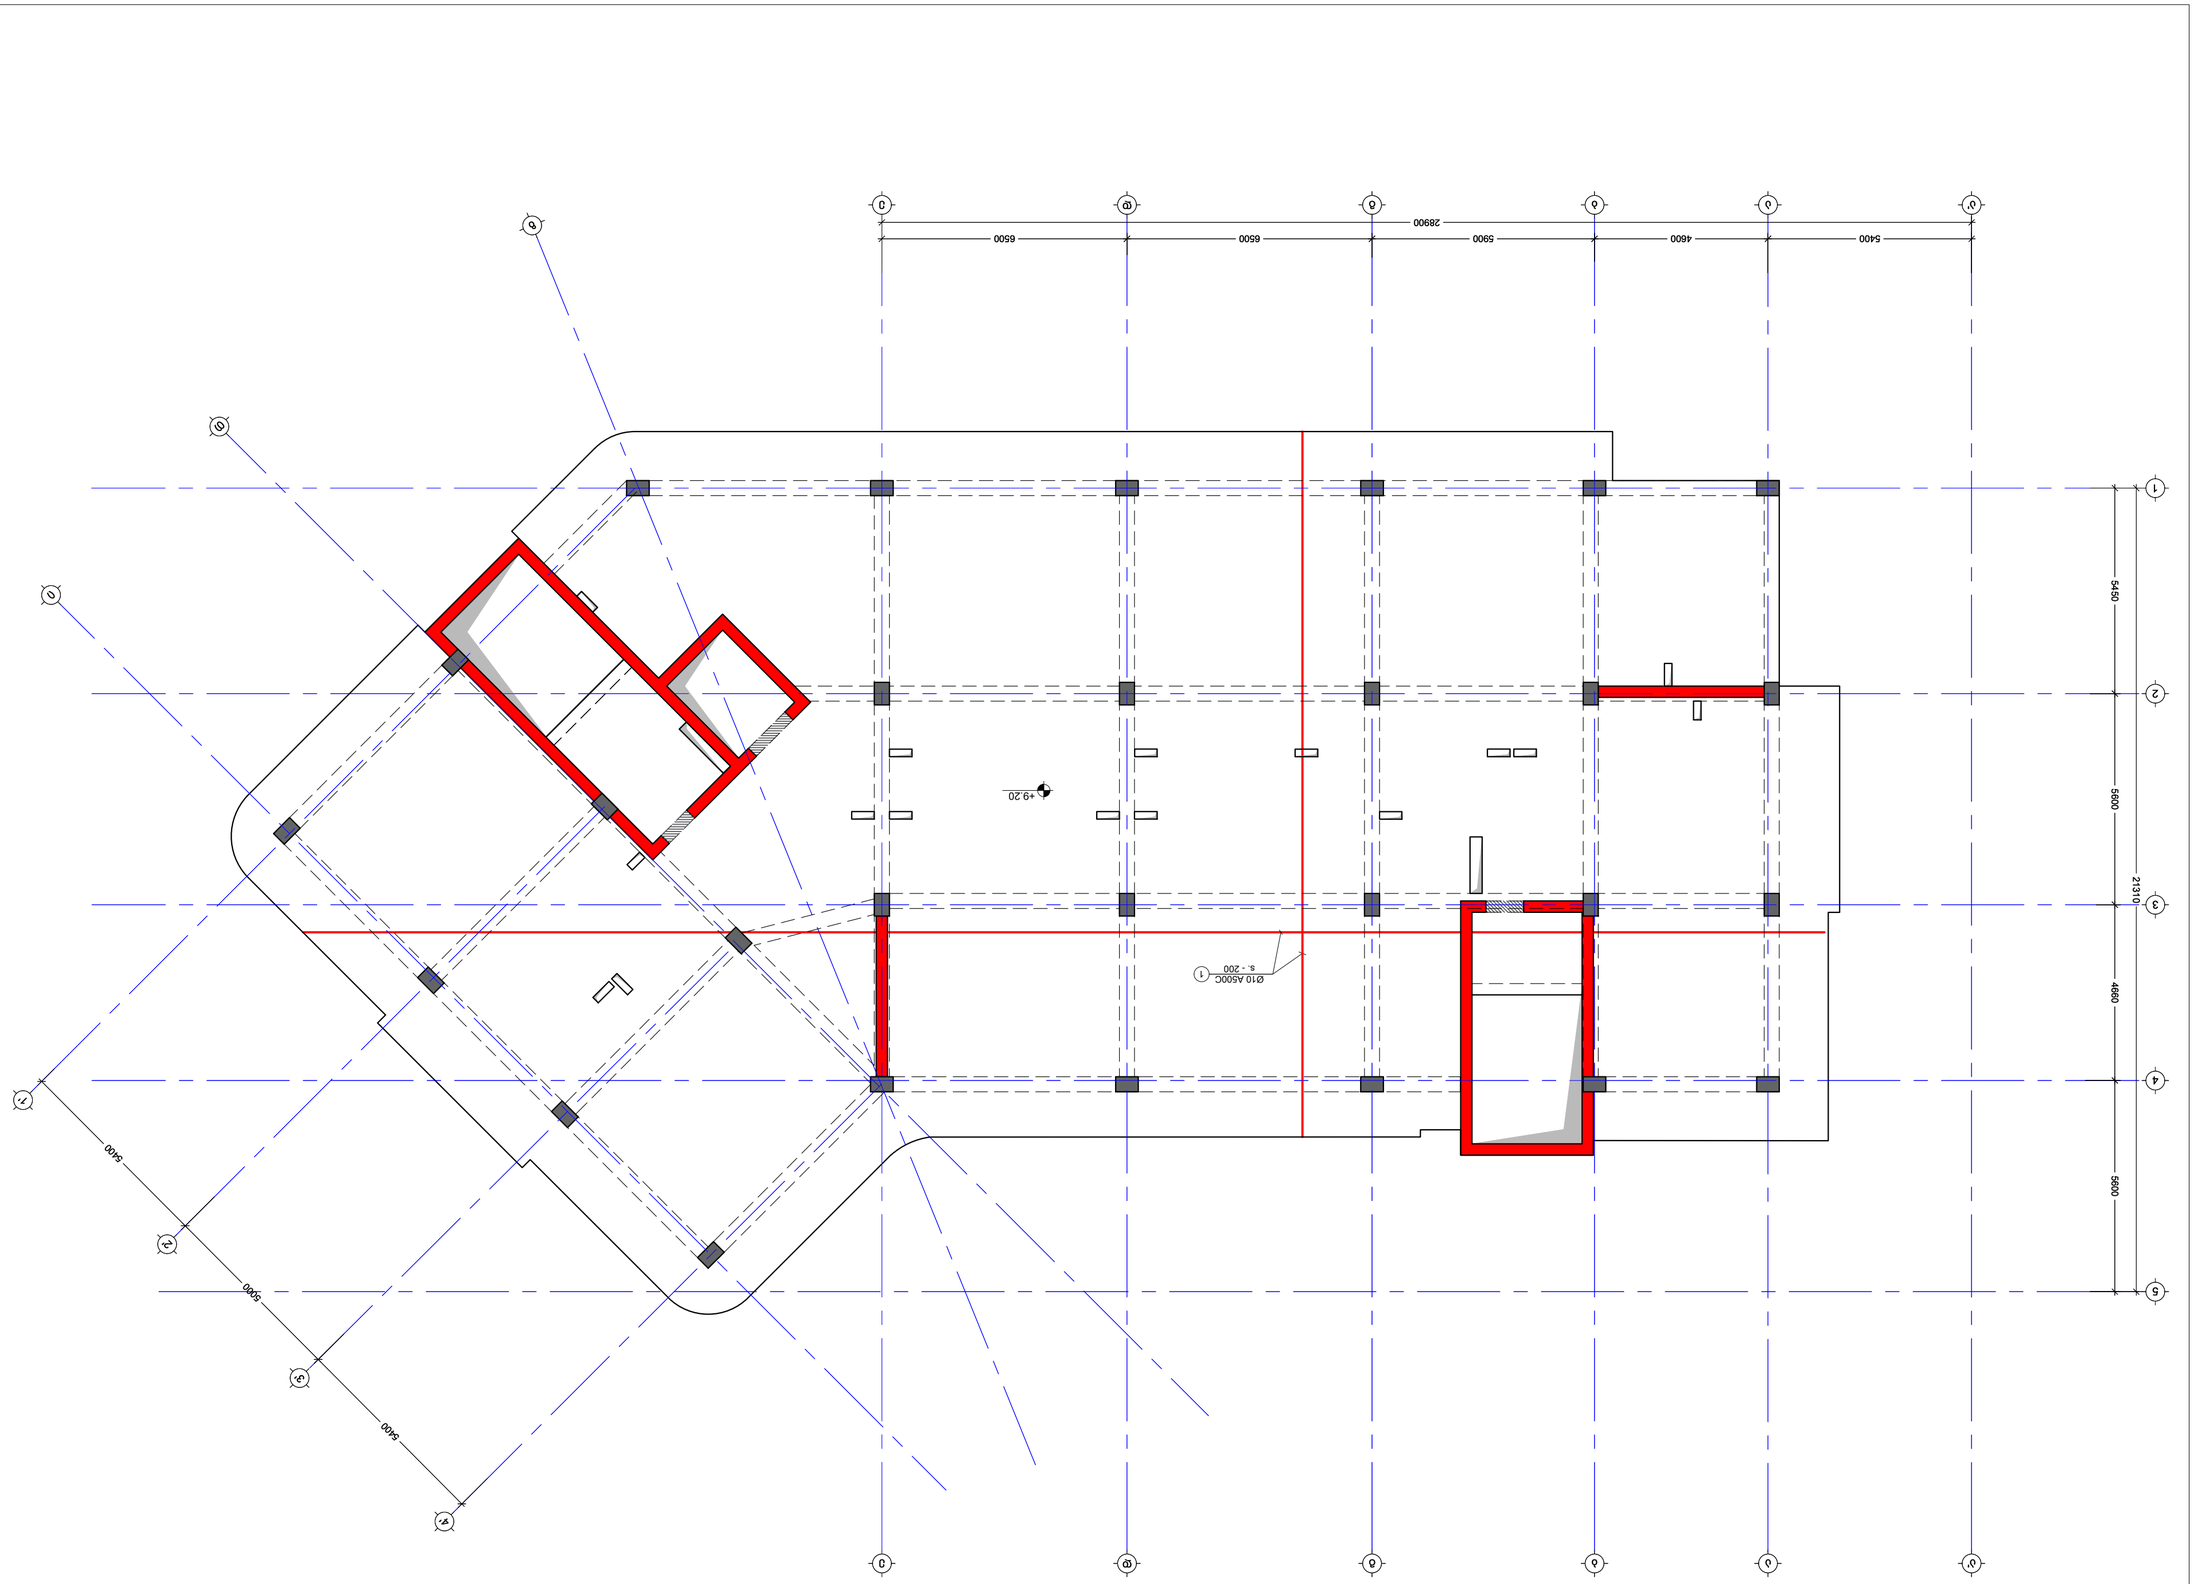


NOTE:

No	Date	Revision	Issued by
----	----	----	----
----	----	----	----
----	----	----	----
----	----	----	----
----	----	----	----
----	----	----	----

KEY PLAN

ADDRESS
δ.∂.01.17.07.039.002

PROJECT

DRWG.

δωδ.∂δδδ∩ DRWG. No S-210		

19/10/2025

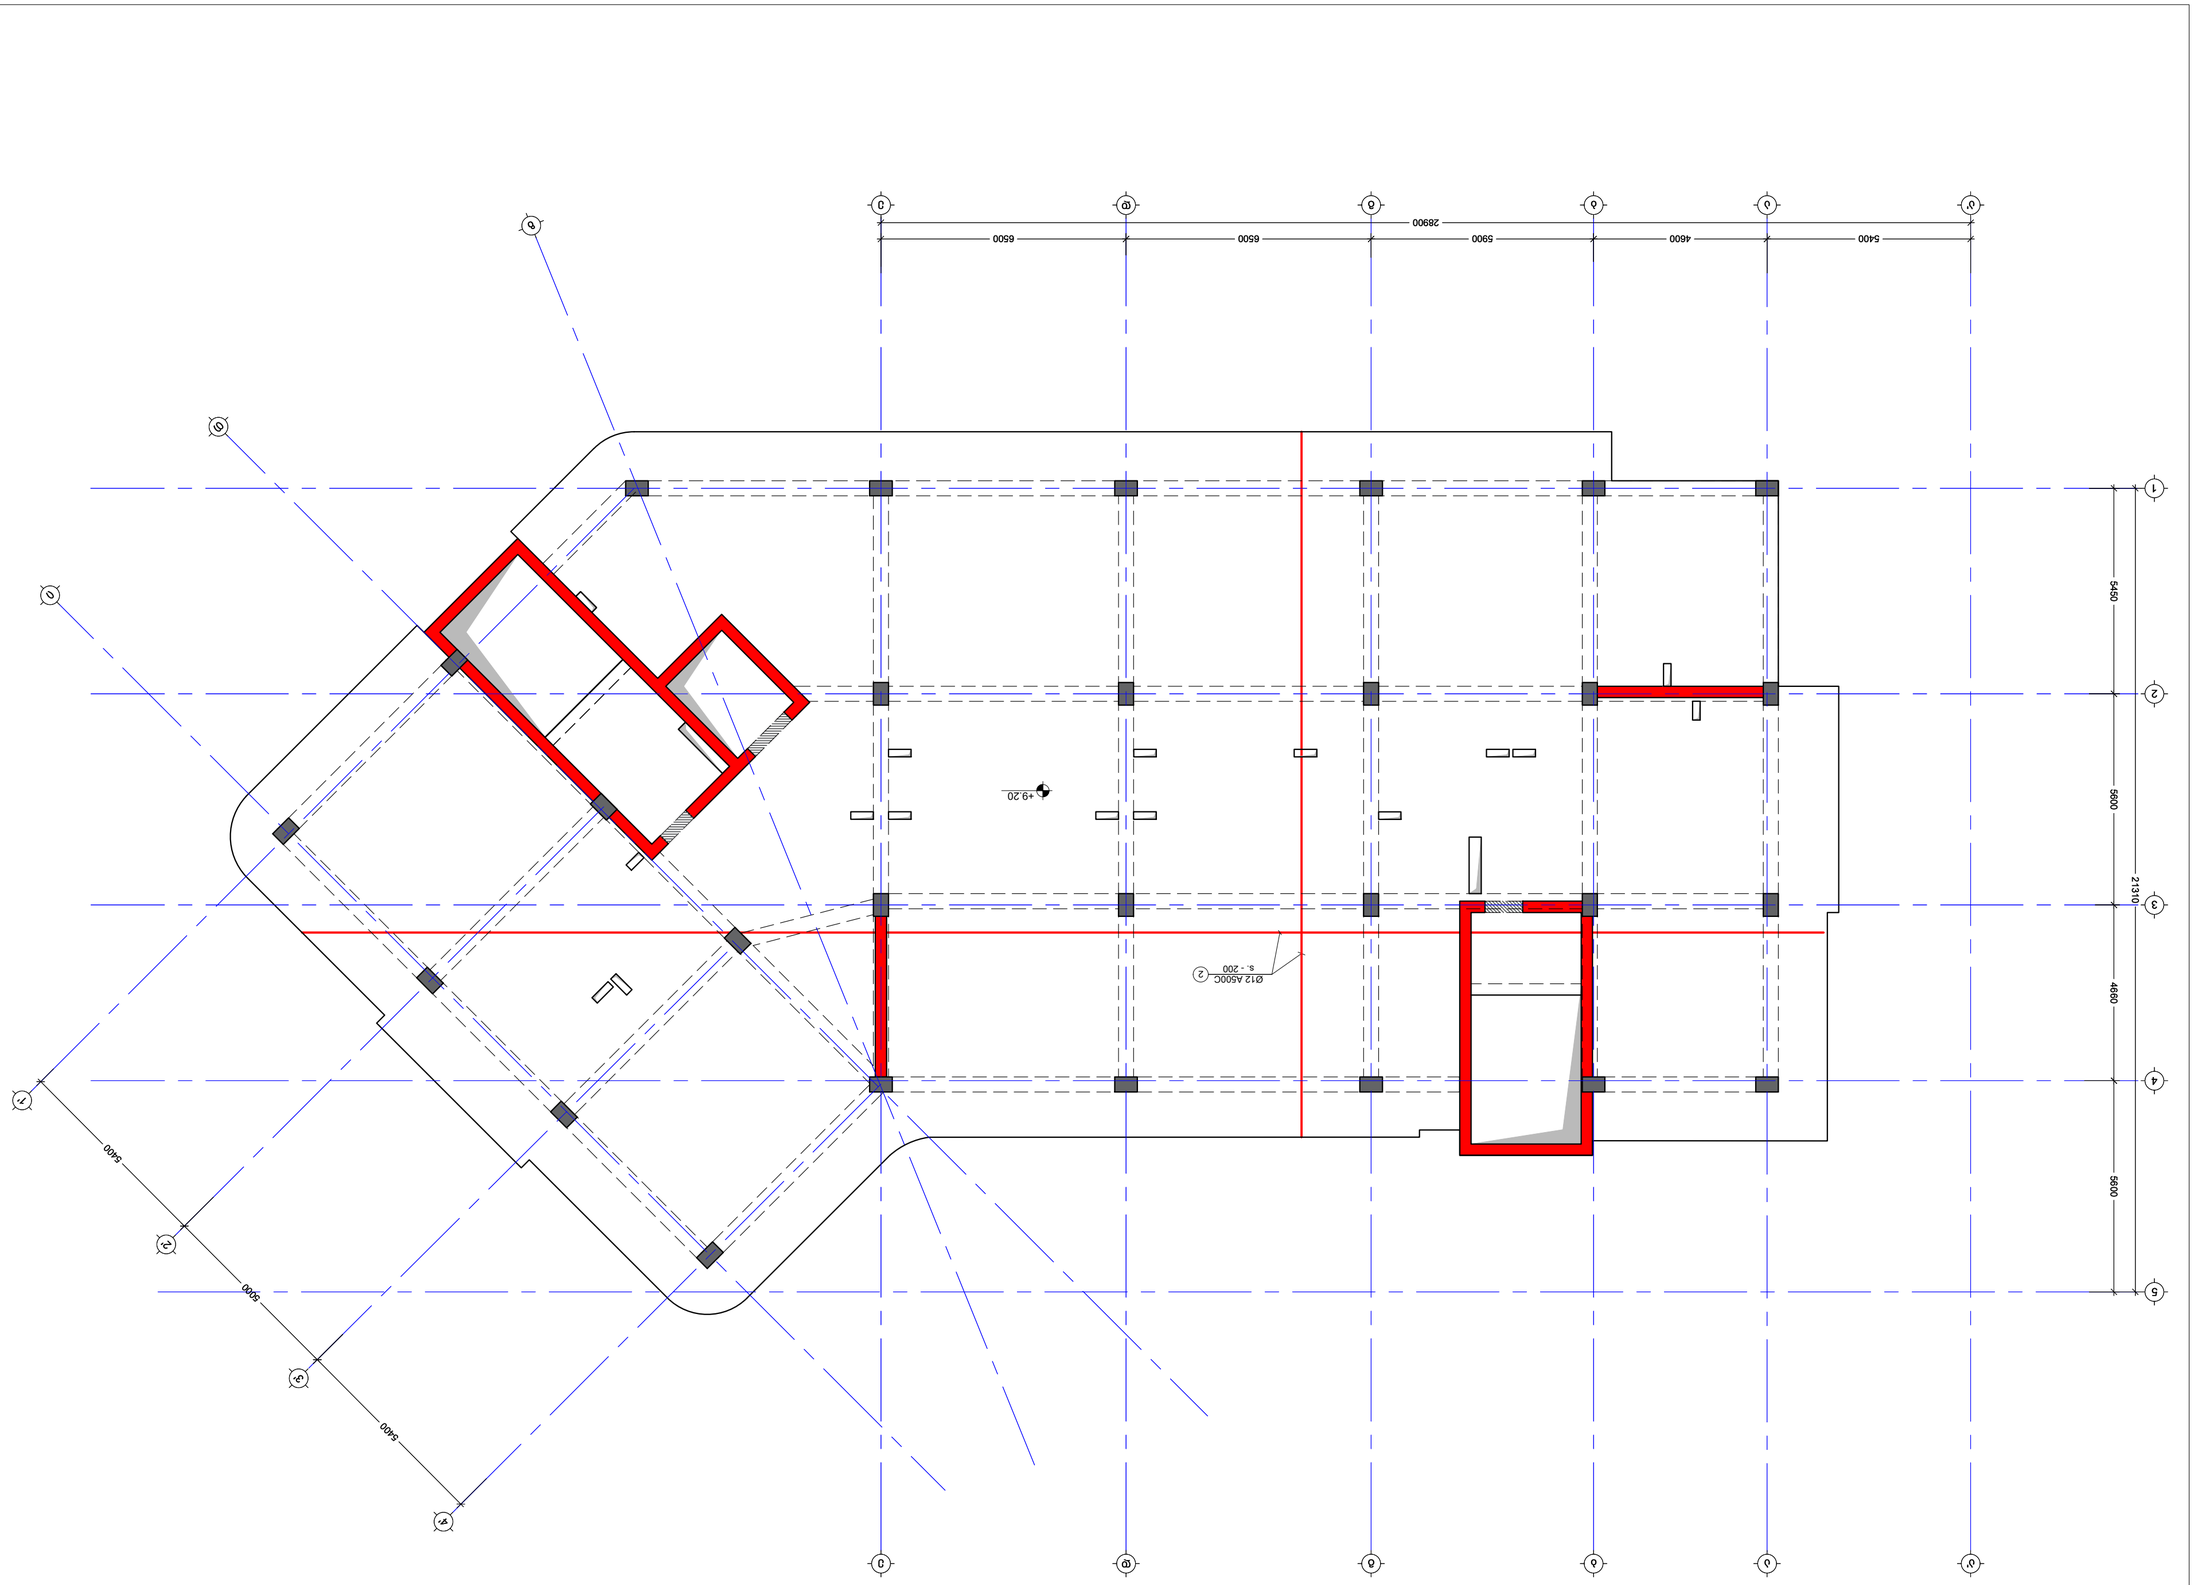



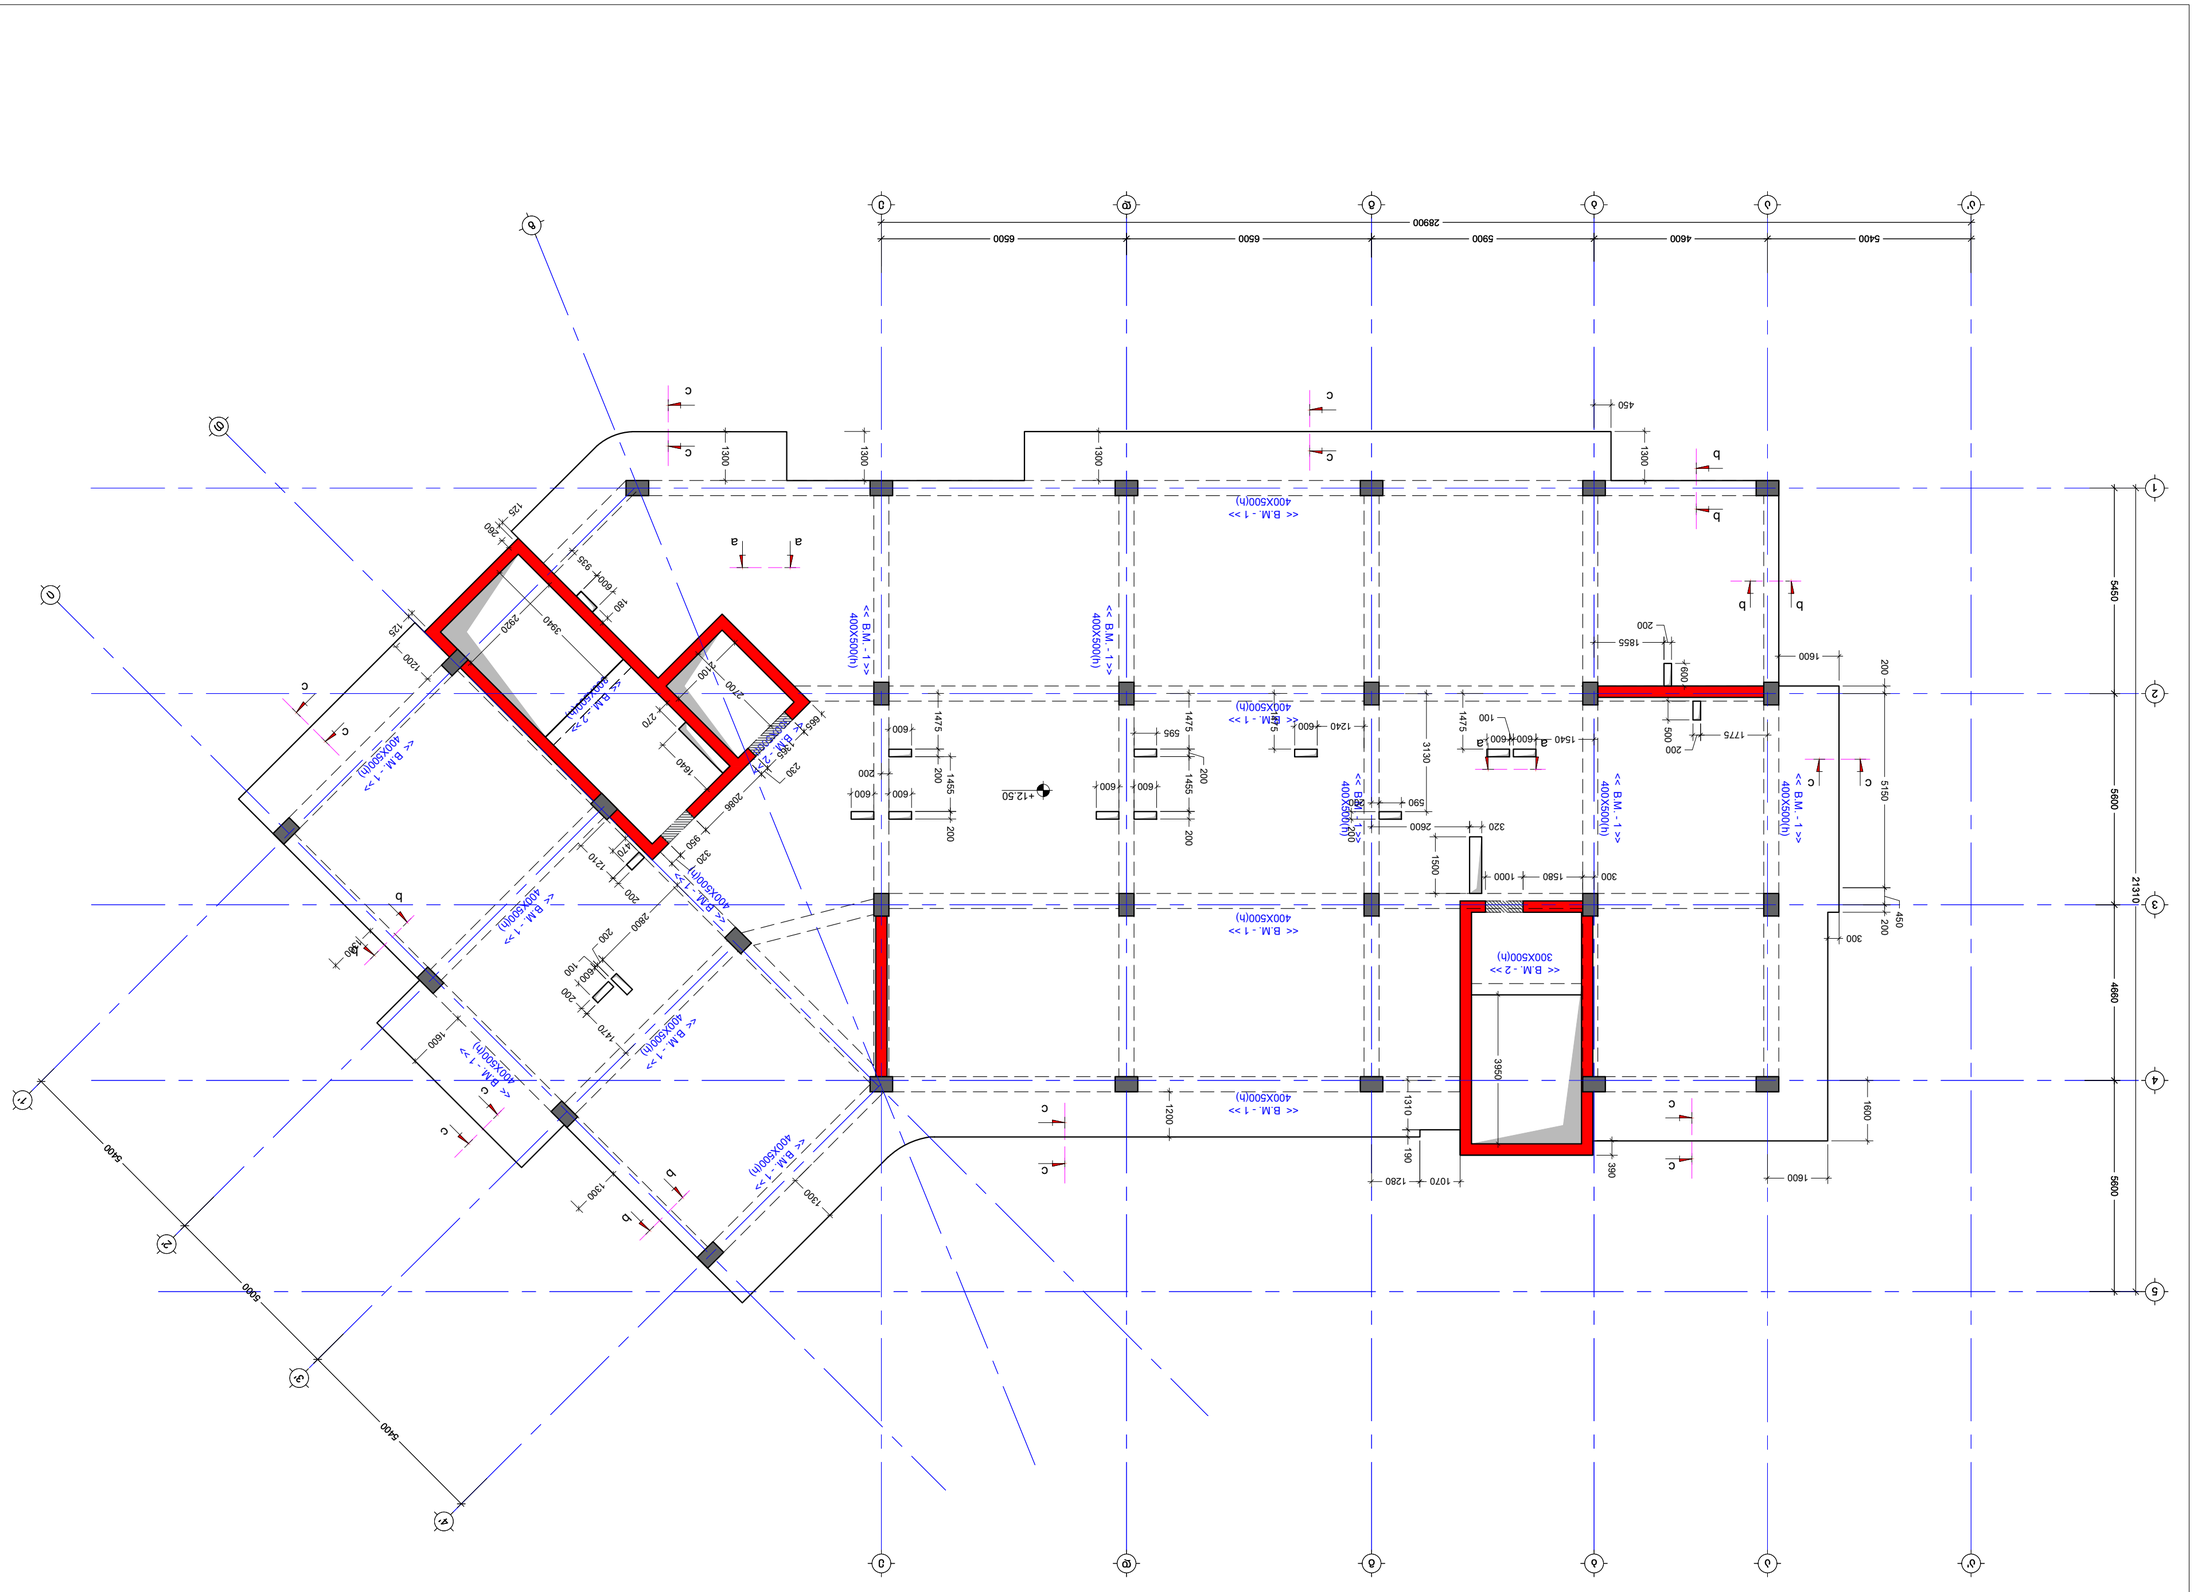
<< B.M. - 1 >>
400X500(h)
<< B.M. - 2 >>
300X500(h)
+12.50
5460
5600
4680
5600
21310
5400
4600
5900
6500
6500
28900
5400
5900
5900
6400
2800
3940
2920
1200
1600
2100
2700
2086
1640
1710
1710
1710

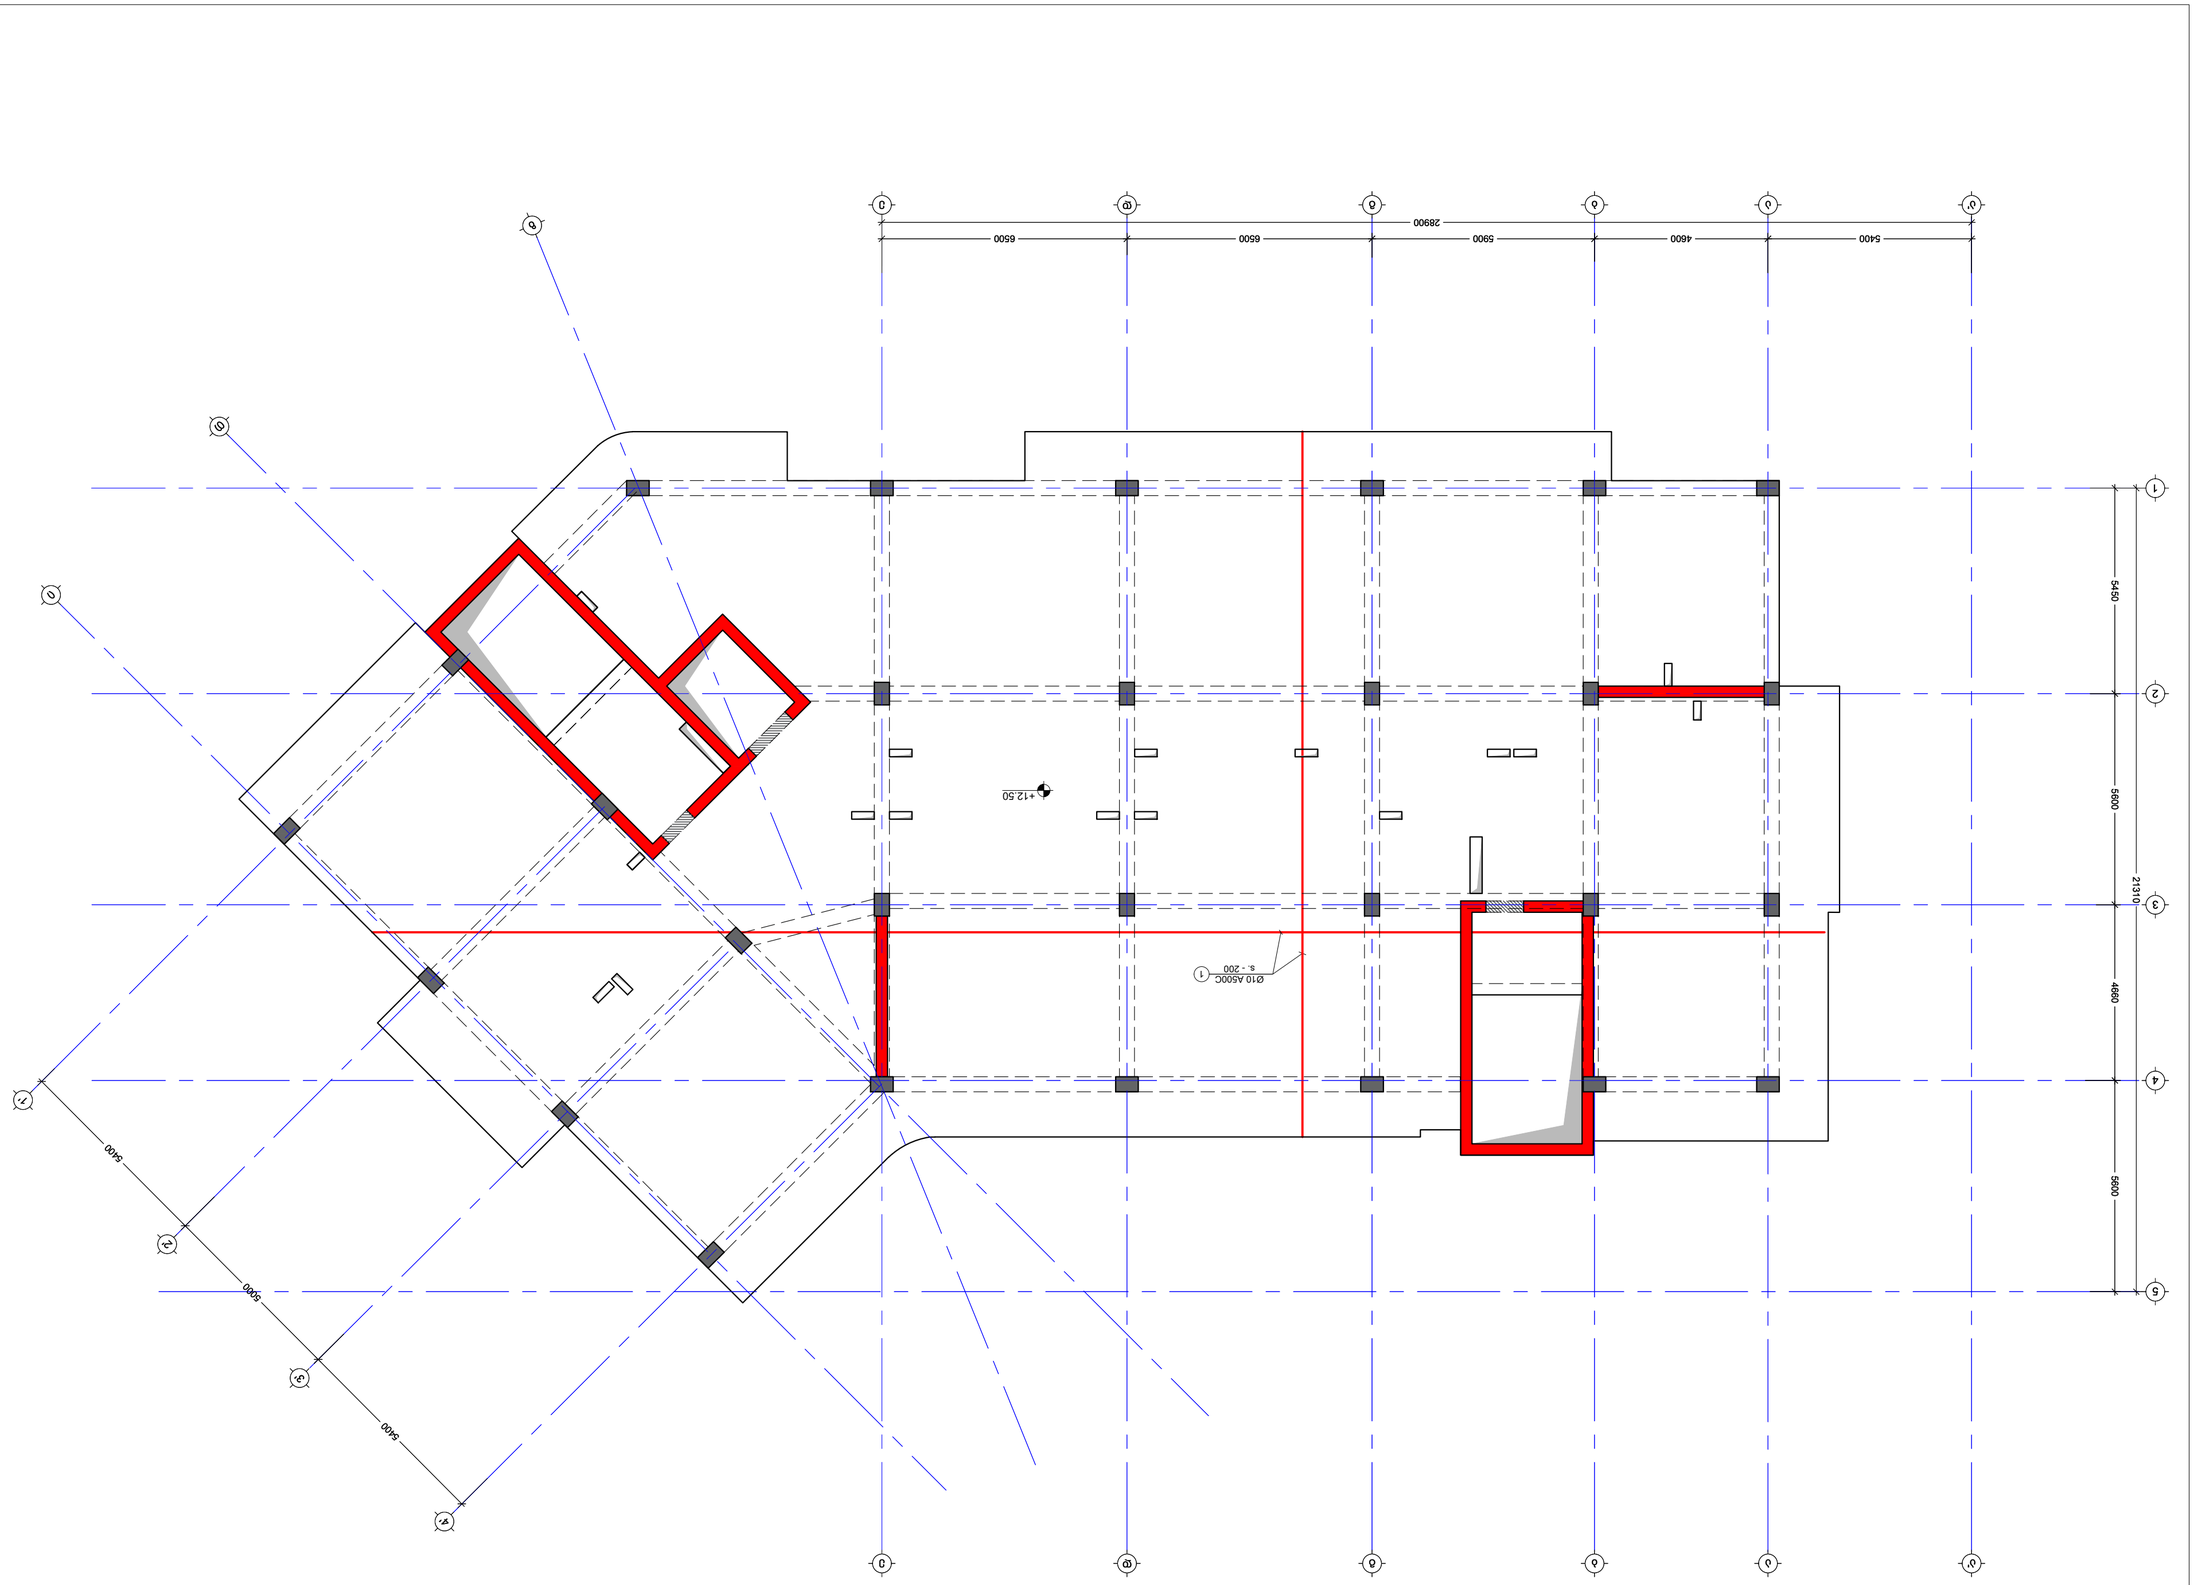



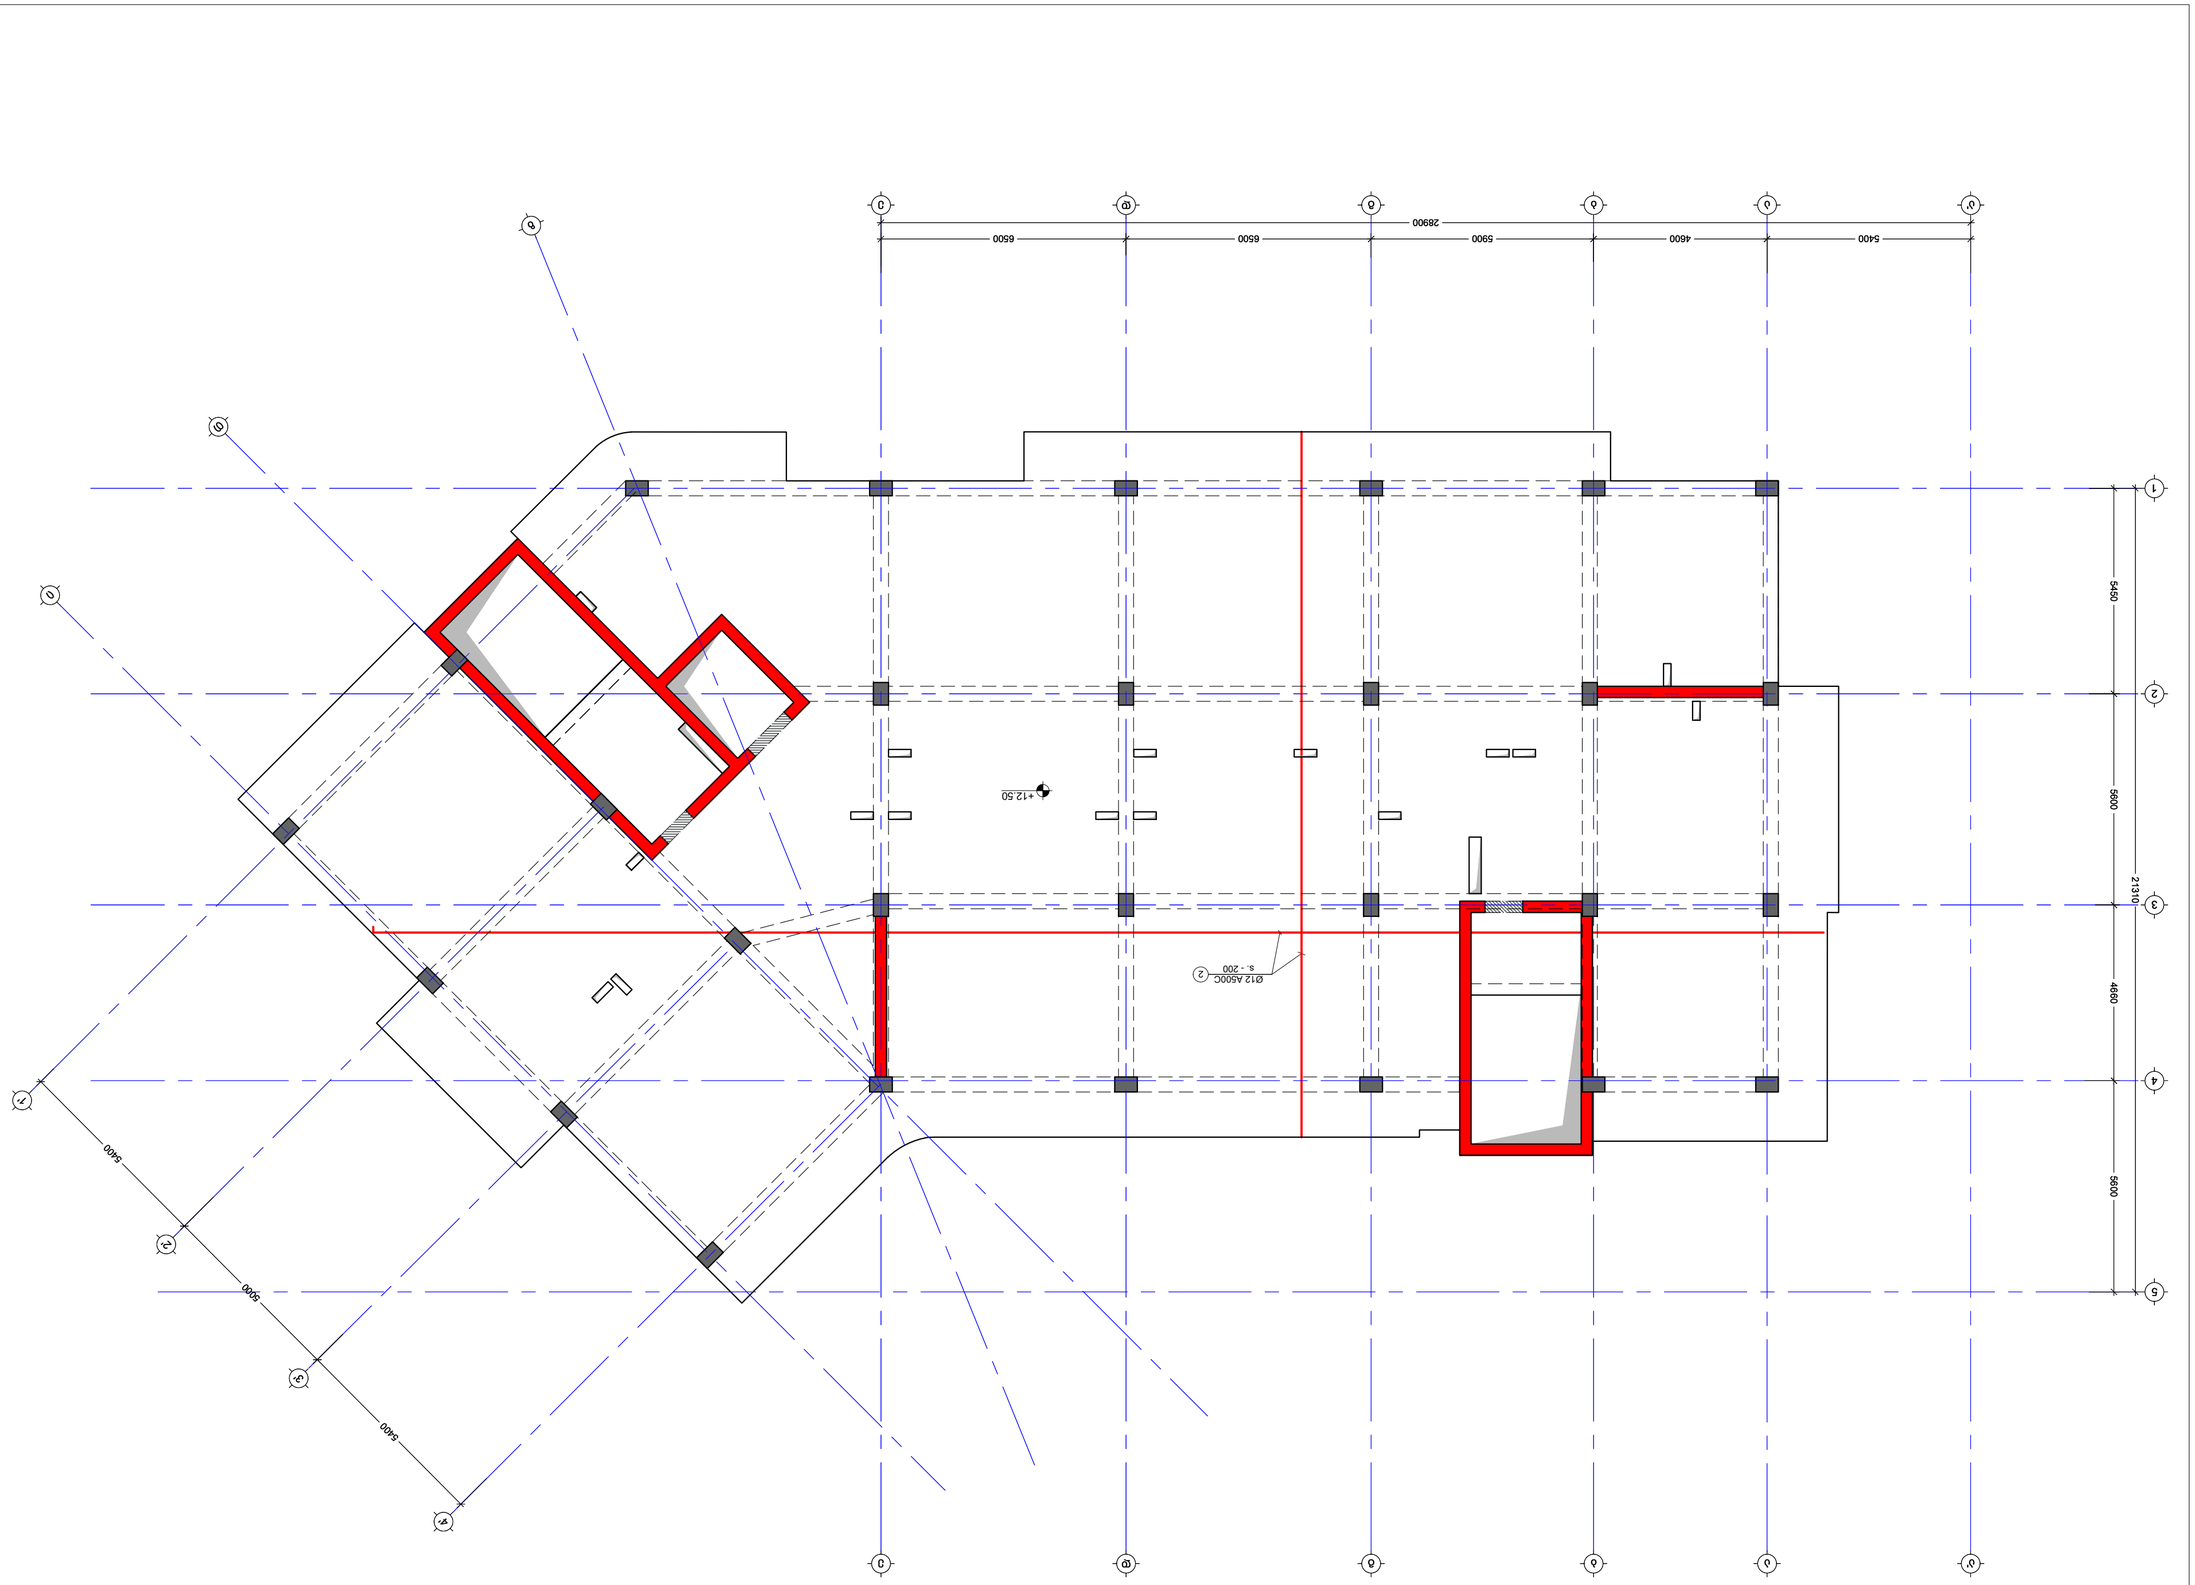






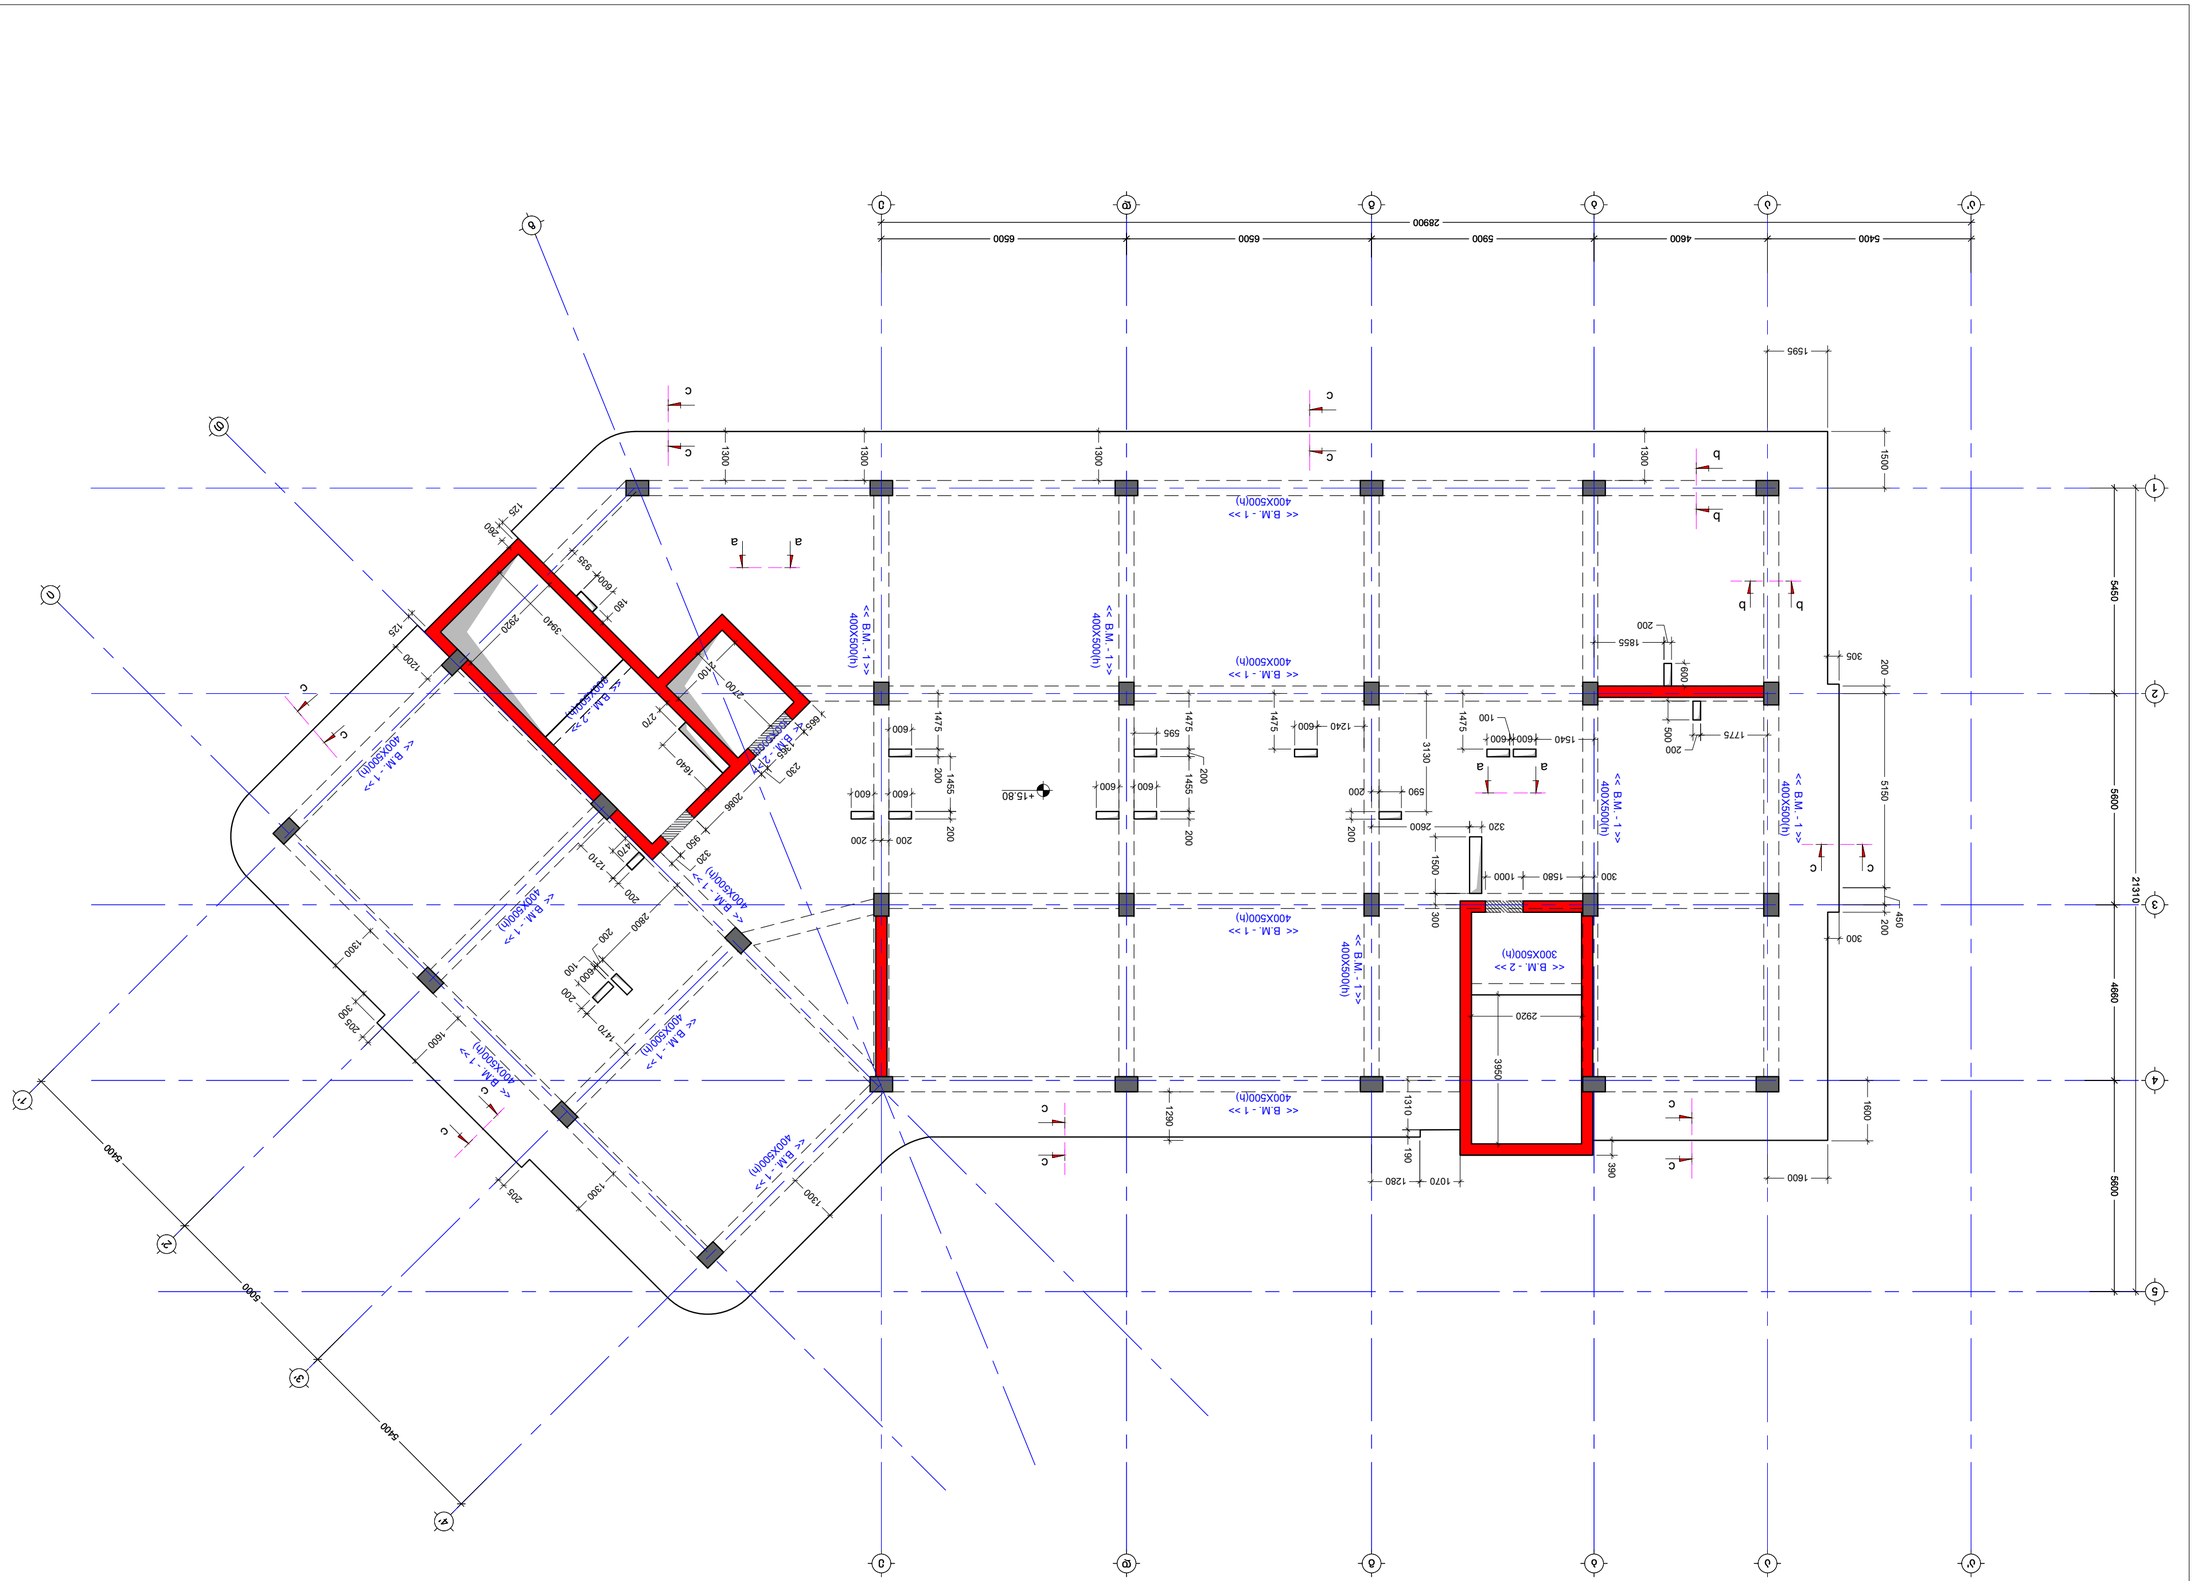
5400
4600
5900
6500
6500
28900
1595
1500
1300
1300
1300
1300
400X500(h)
<< B.M. - 1 >>
400X500(h)
<< B.M. - 1 >>
400X500(h)
<< B.M. - 1 >>

გადახურვის ფილის არმირების გეგმა +15.80 ნიშ.
(ქვედა შრე X; Y)
მ. 1:100

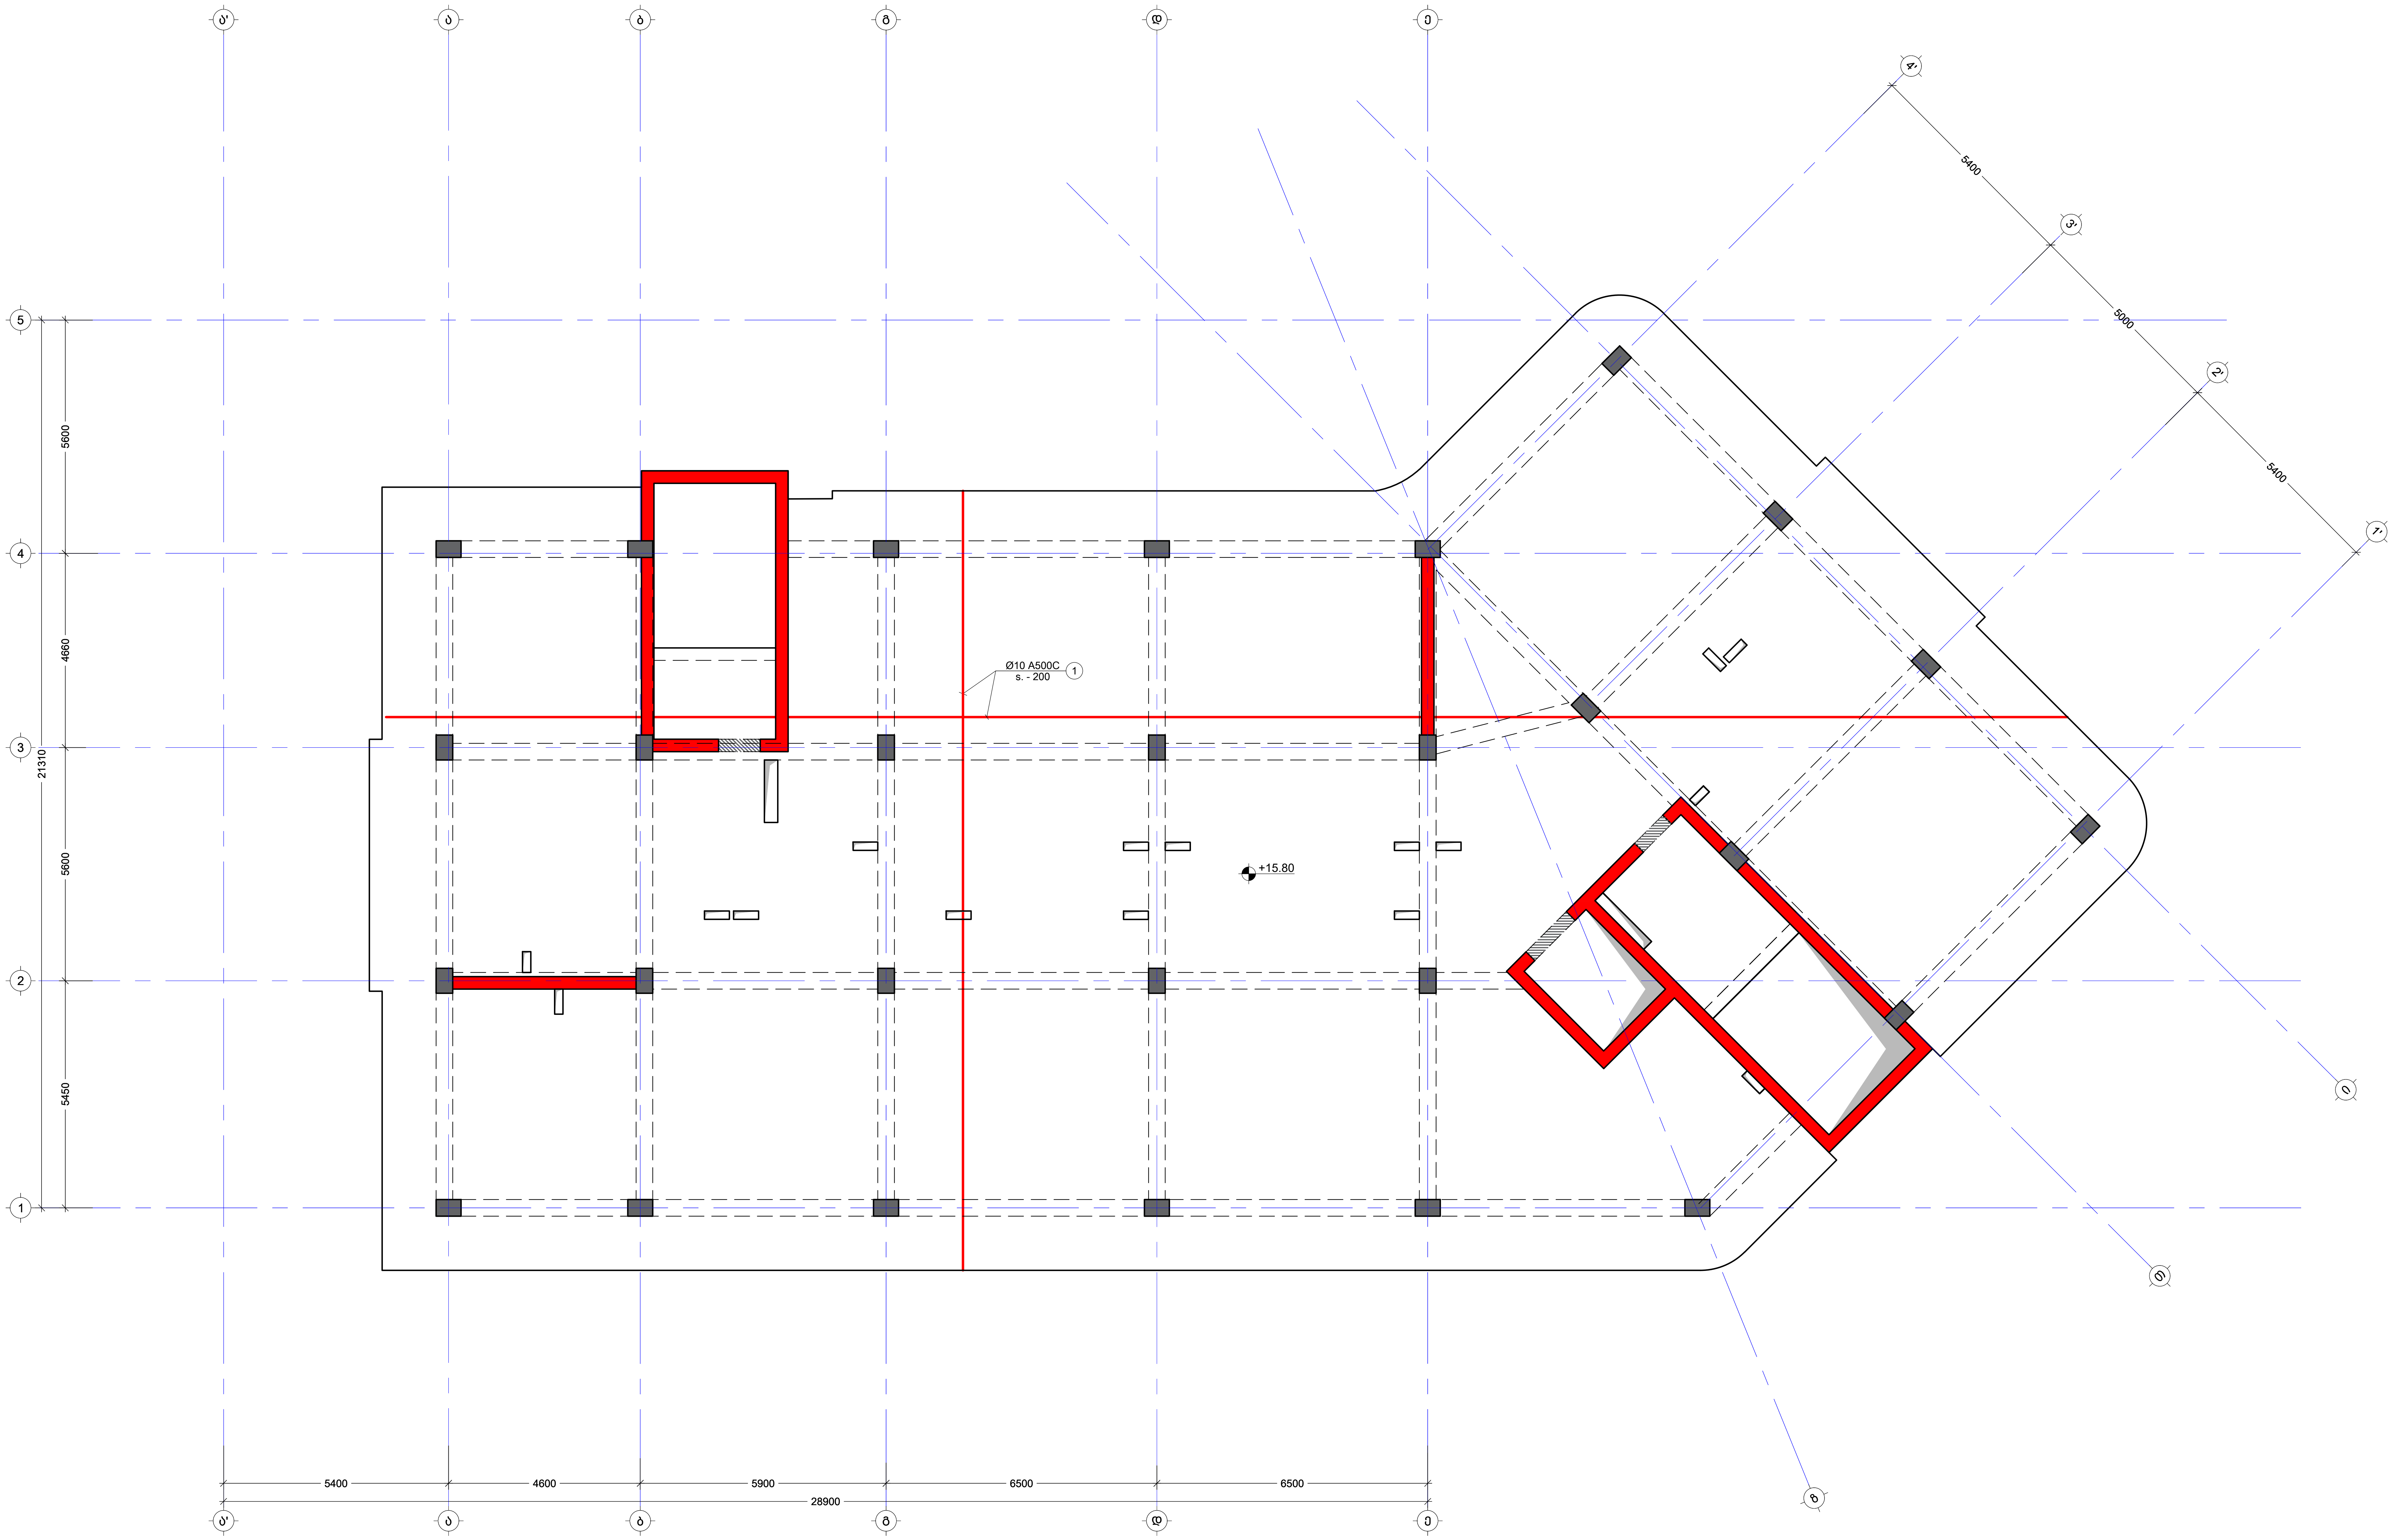

შენიშვნა:
NOTE:

No	Date	Revision	Issued by
----	----	----	----
----	----	----	----
----	----	----	----
----	----	----	----
----	----	----	----

სიტუაციური სქემა
KEY PLAN

მისამართი / ADDRESS: ქ.თბილისი, სომხეთის ჩიხი N10
ს.კ.01.17.07.039.002

პროექტი / PROJECT: მრავალსართულიანი საცხოვრებელი სახლი

ნახაზი / DRWG.: გადახურვის ფილის არმირების გეგმა +15.80 ნიშ.(ქვედა შრე X Y)

კონსტრუქტორი:
ჯაბა კაკალაძე
T: 591 98 17 53

შეასრულა: ISSUED BY:	შეამოწმა APPROVED BY:
M.T	J.K
ფაილი FILE: SL 15.80	პროექტის №: PROJECT No: 03
ფორმატი PAPER SIZE: A2	მასშტაბი SCALE: ----

ნახ.კოდი DRWG. No	კორექტ. REVISION	სტადია STATUS
S - 216	----	C.D.

15/10/2025

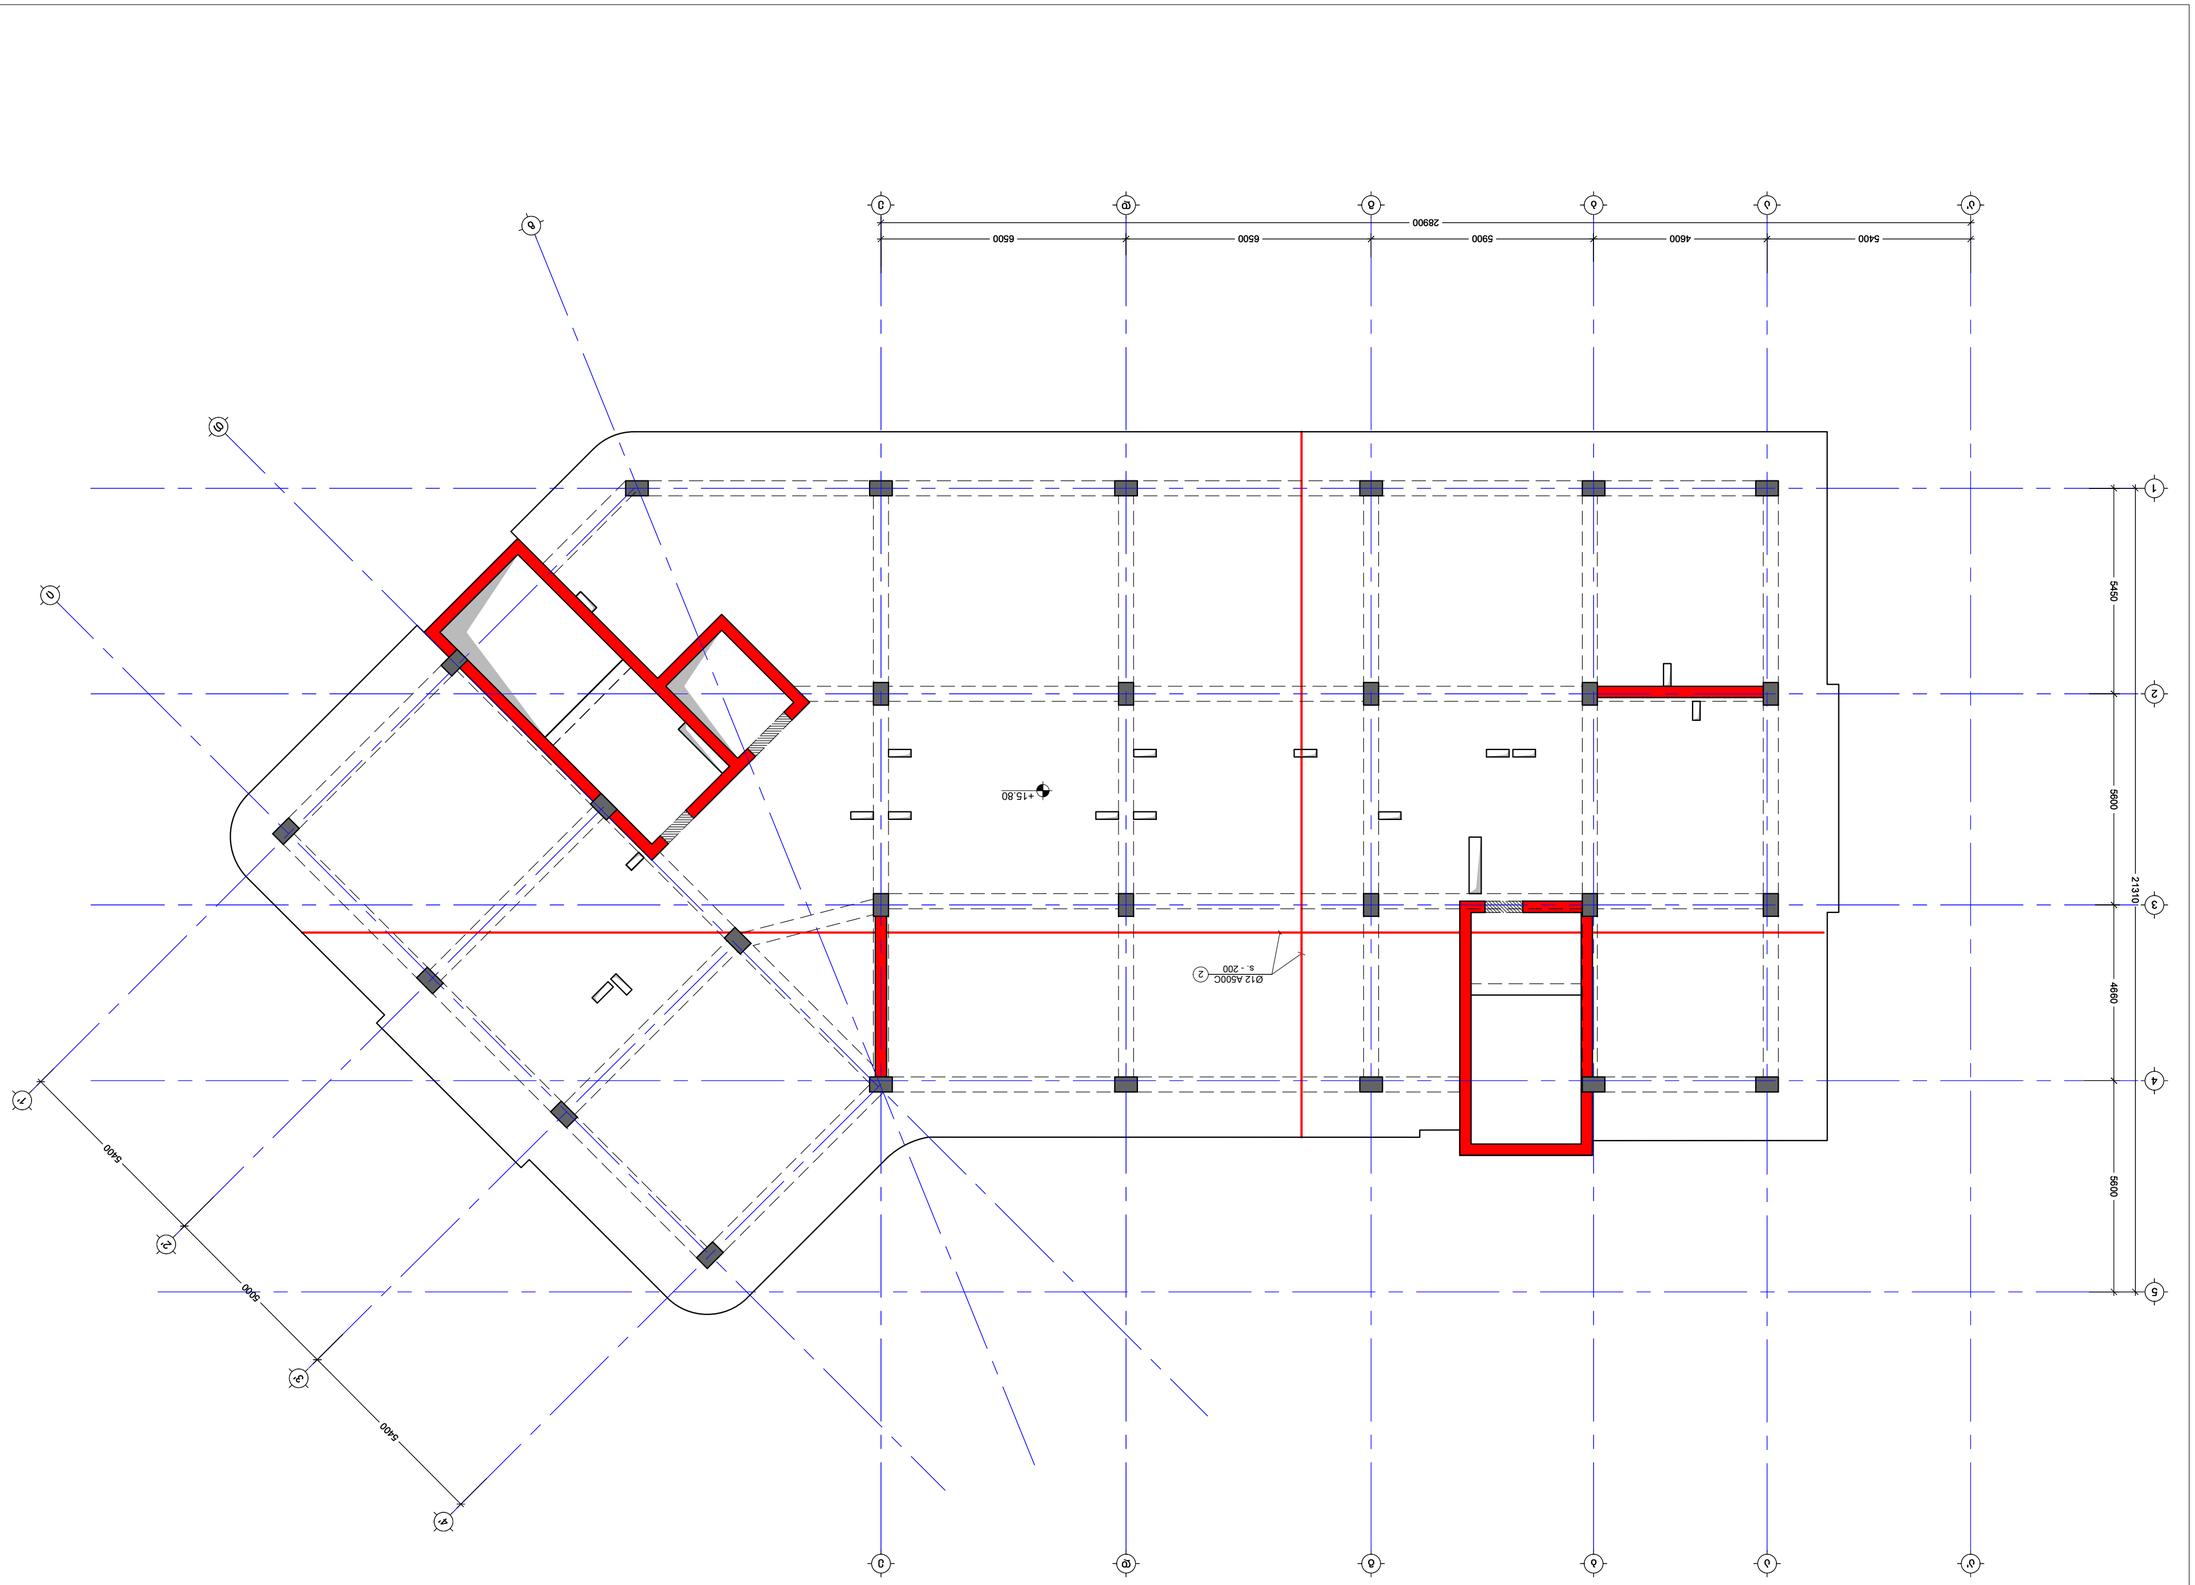


T: 591 98 17 53	APPROVED BY: J.K	
	PROJECT No. 03	REVISION ----
	FILE SL. 1580	STATUS C.D.
	PAPER SIZE A2	
	SCALE ----	
	DRWN.	DATE

No	Date	Revision	Issued by
----	----	----	----
----	----	----	----
----	----	----	----
----	----	----	----
----	----	----	----
----	----	----	----

KEY PLAN




T: 591 98 17 53

ISSUED BY: M.T
APPROVED BY: J.K
FILE SL. 1580
PAPER SIZE A2
SCALE ----
DRWN.
DATE
REVISION ----
STATUS C.D.
DRWG. No S - 217

NOTE:

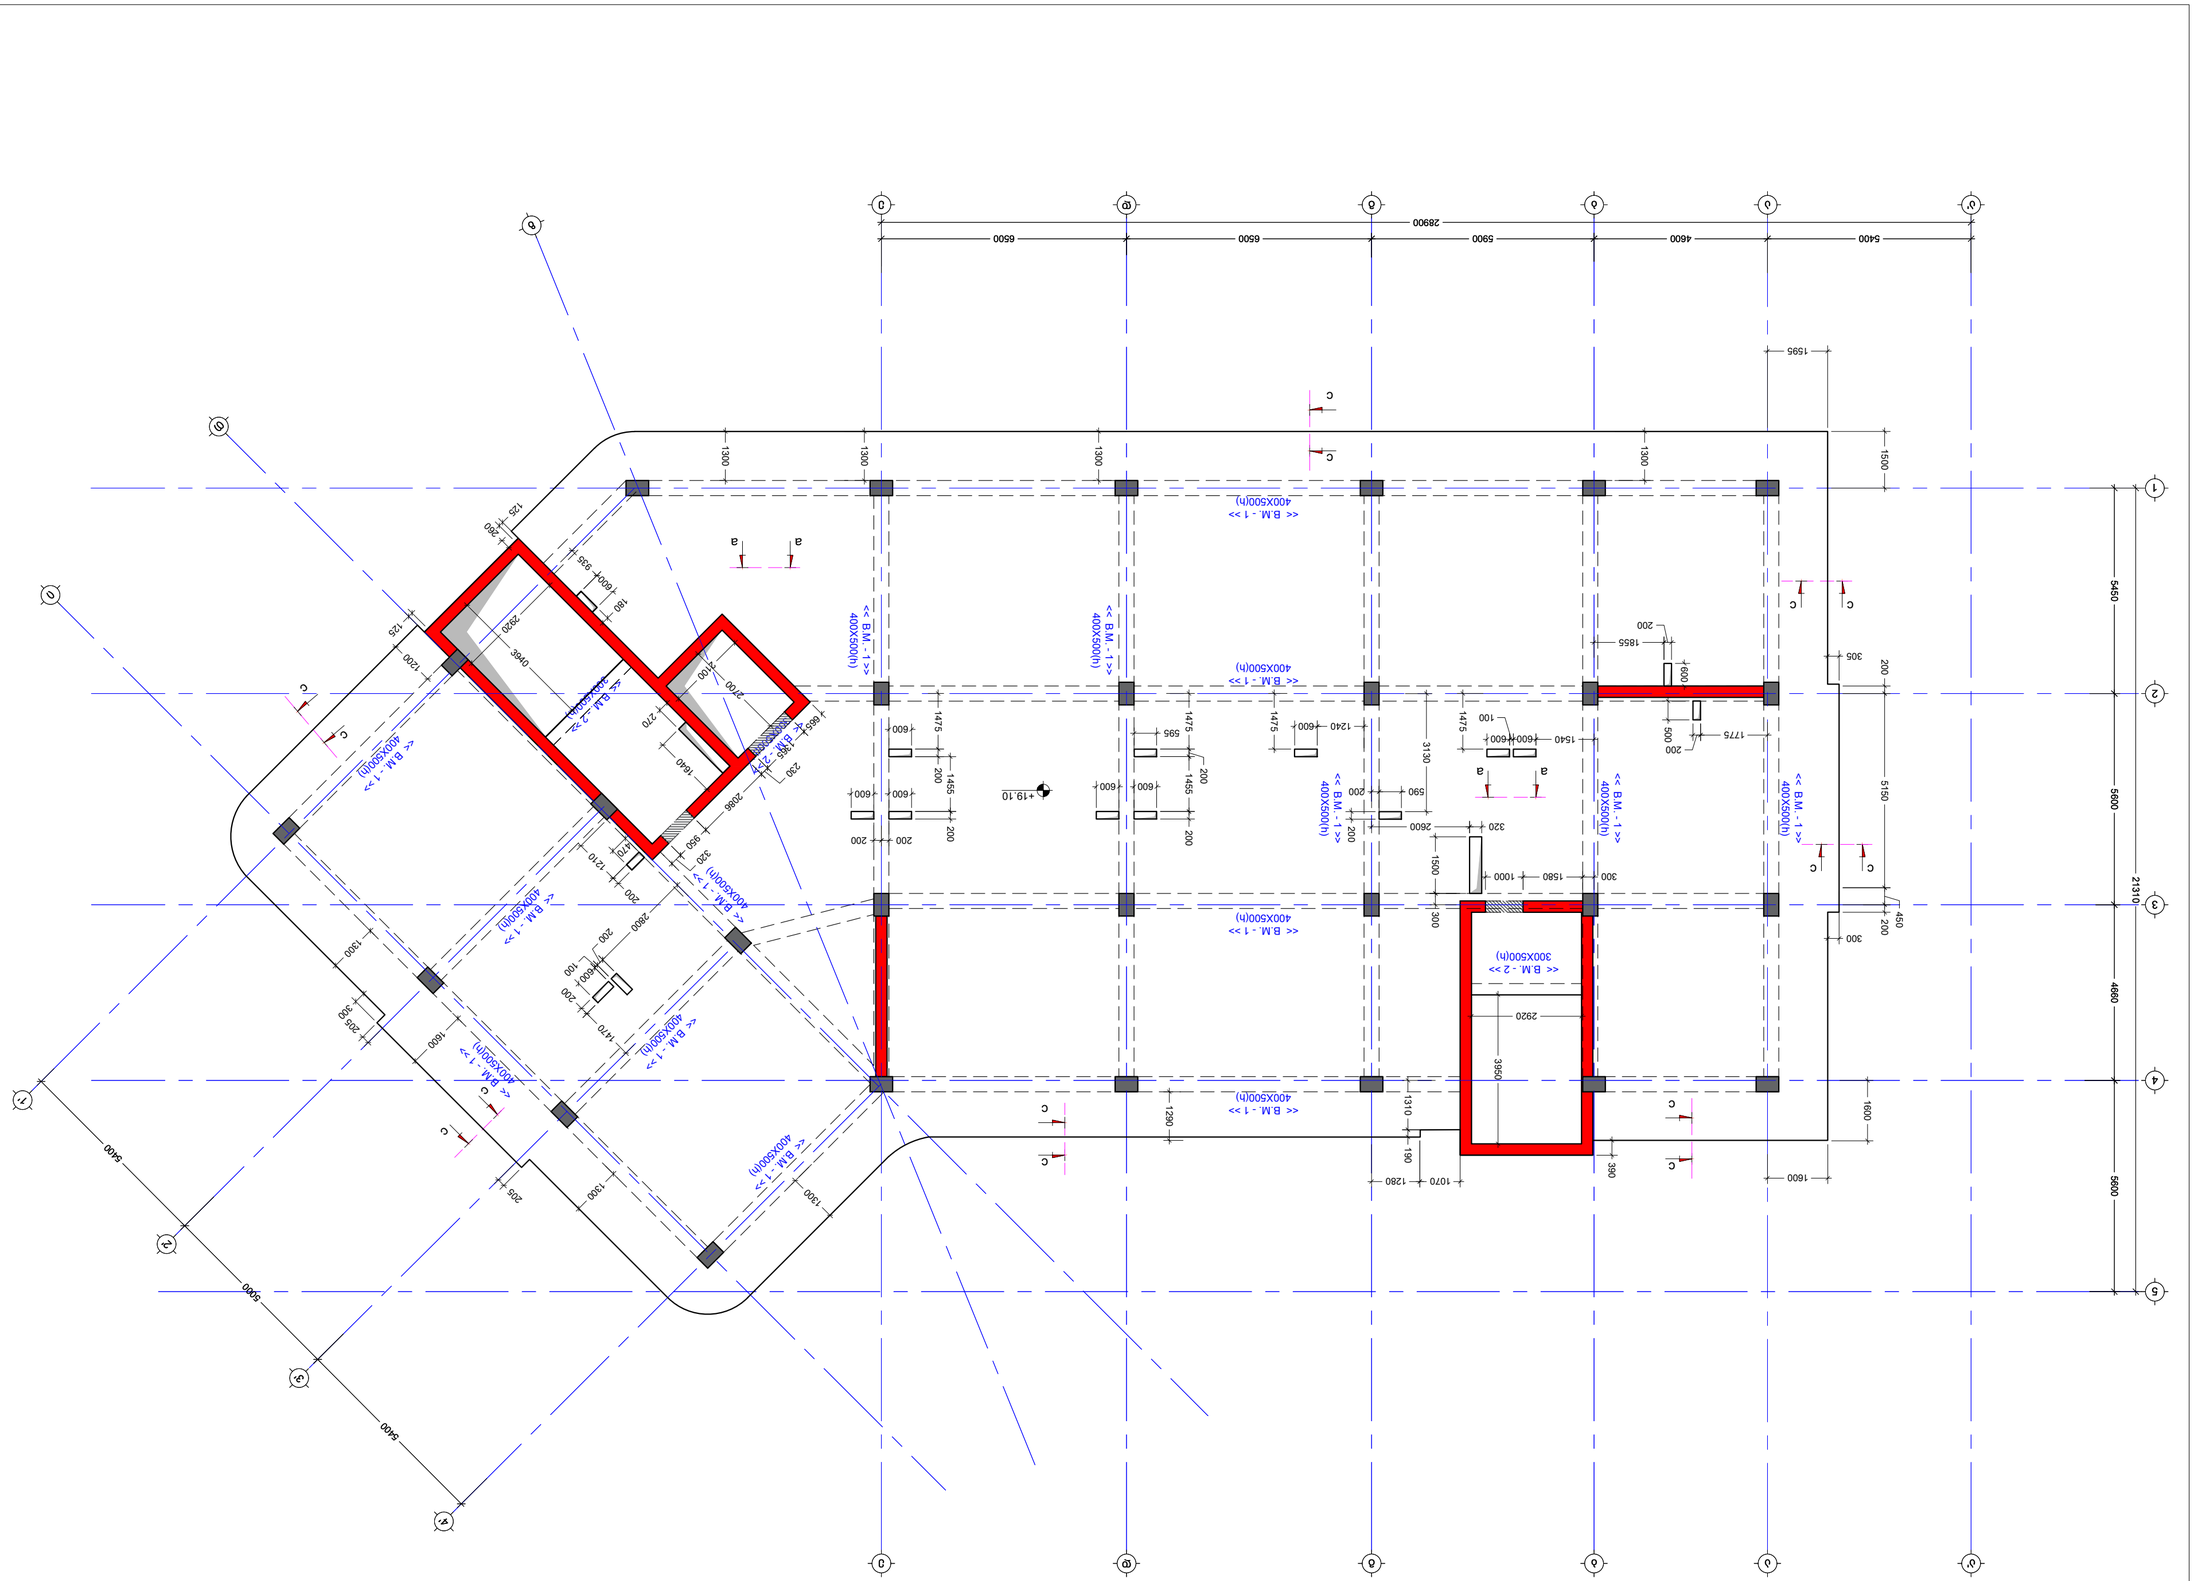
5400
4600
5900
6500
6500
28900
1595
1500
1300
1300
1300
1300
400X500(h)
<< B.M. - 1 >>
400X500(h)
<< B.M. - 1 >>
400X500(h)
<< B.M. - 1 >>

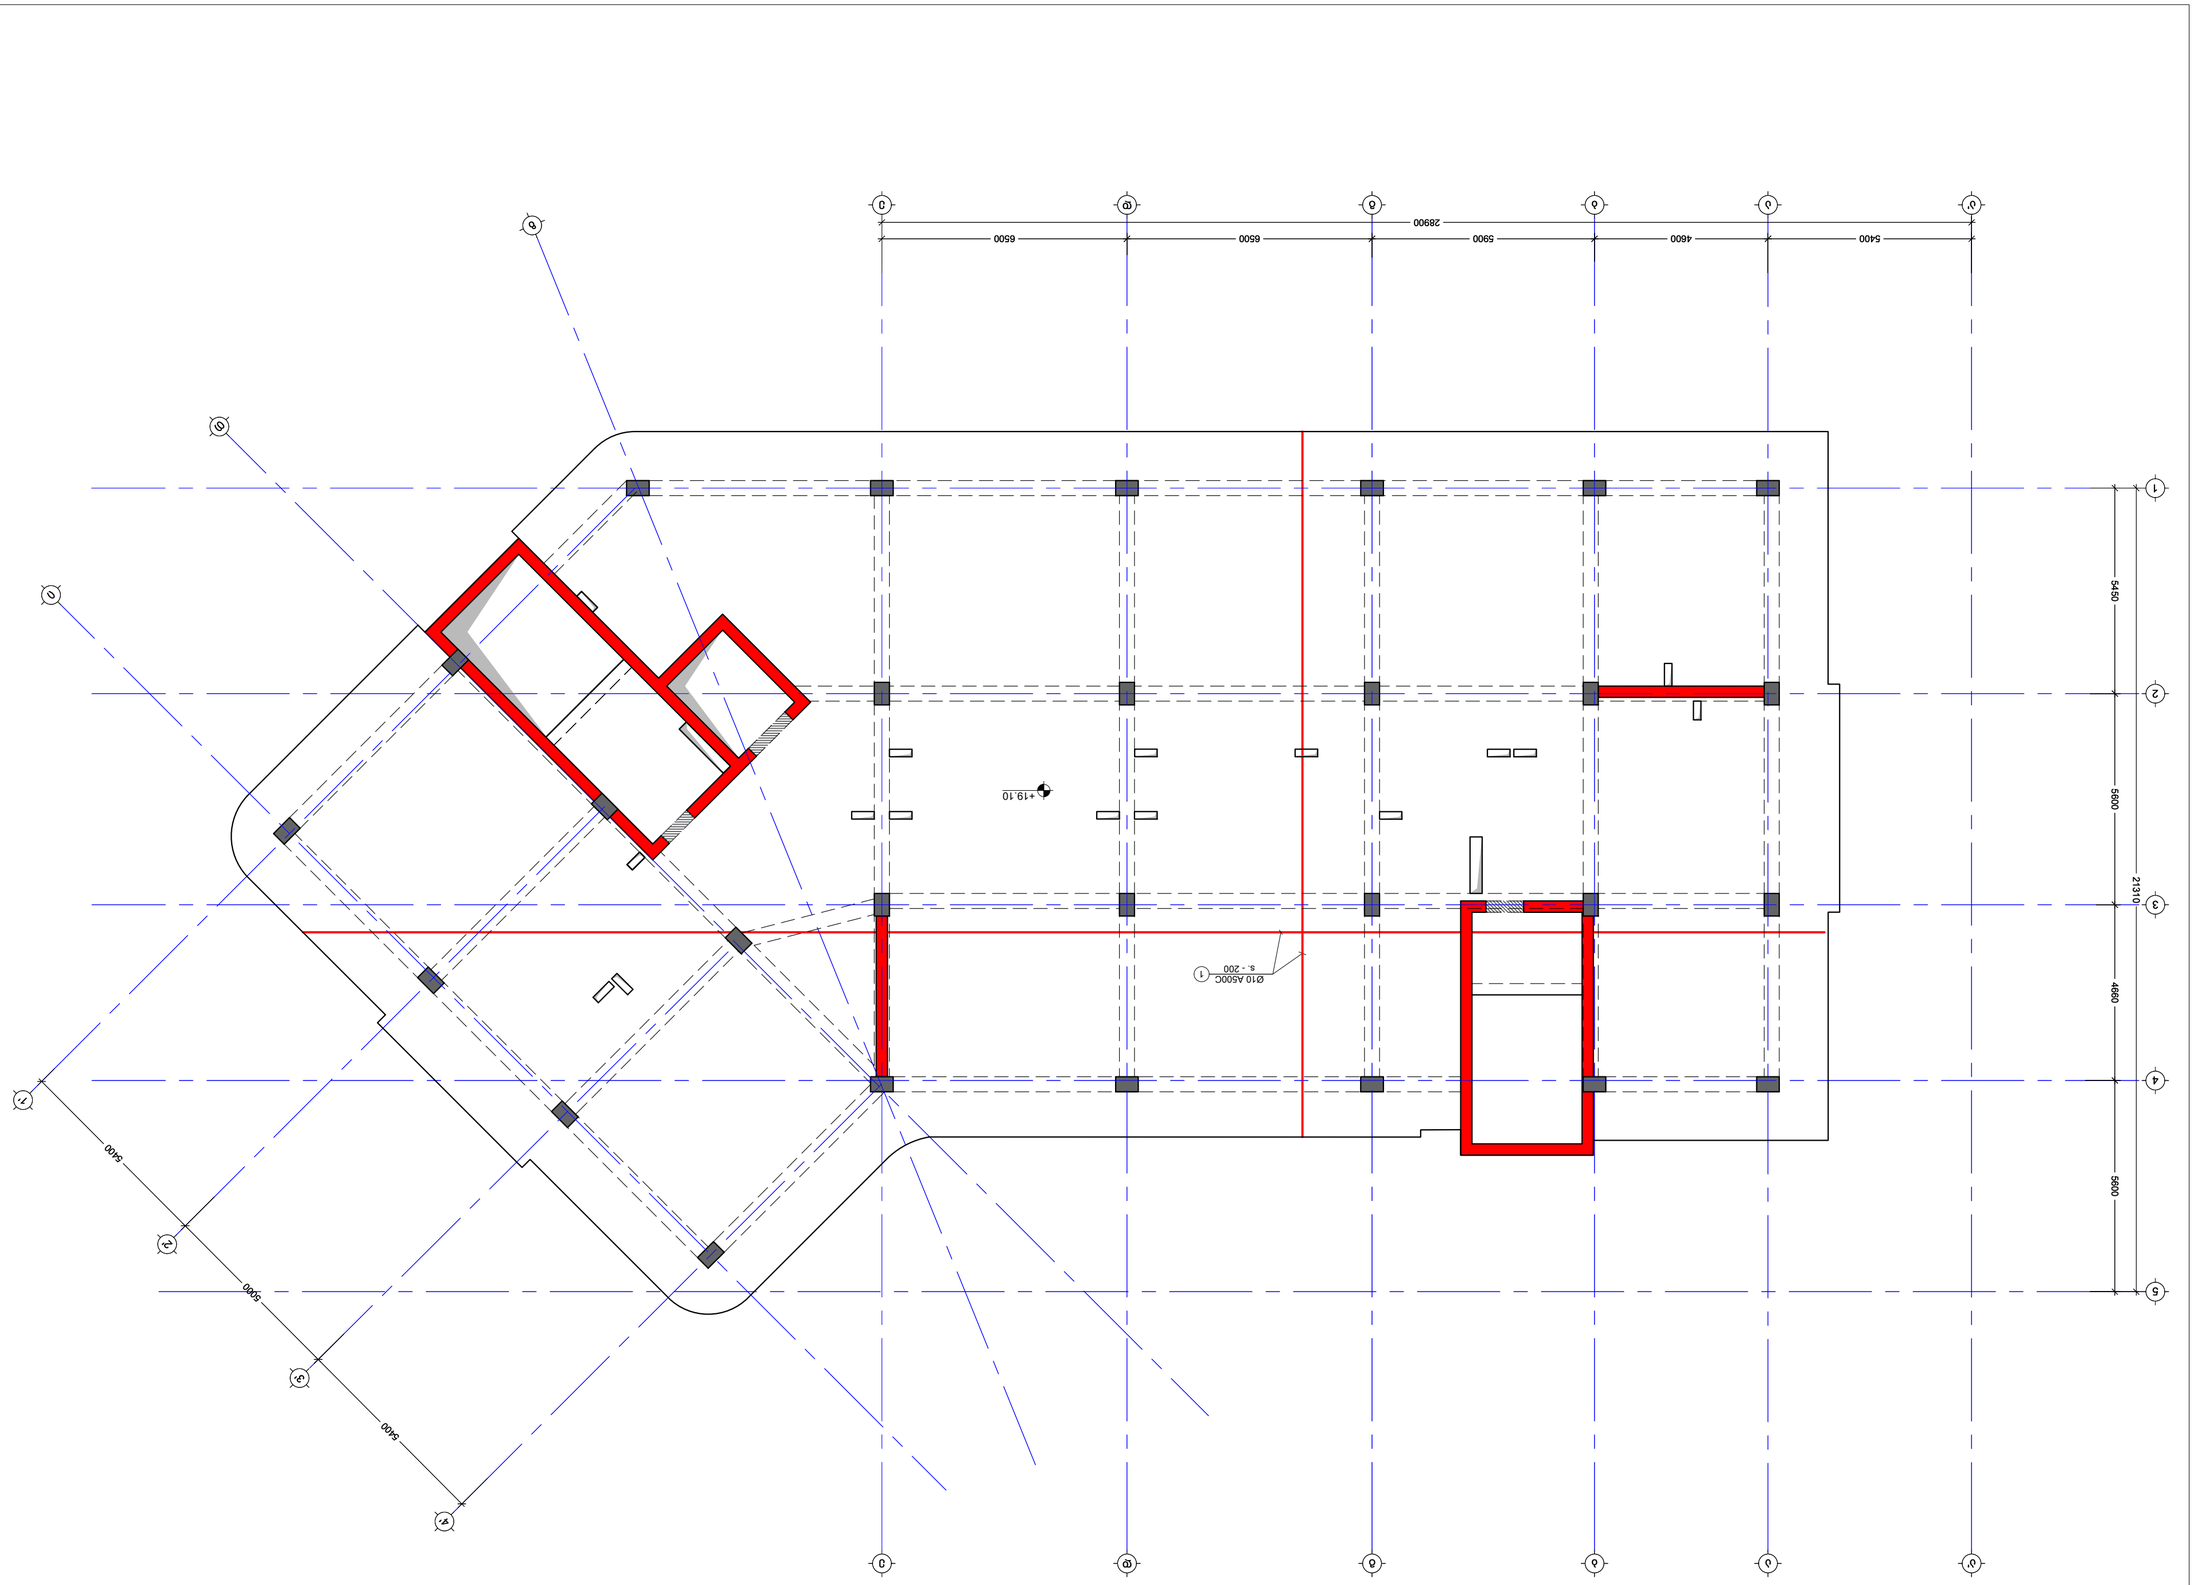










გადახურვის ფილის არმირების გეგმა +19.10 ნიშ.
(ზედა შრე X;Y)
მ. 1:100

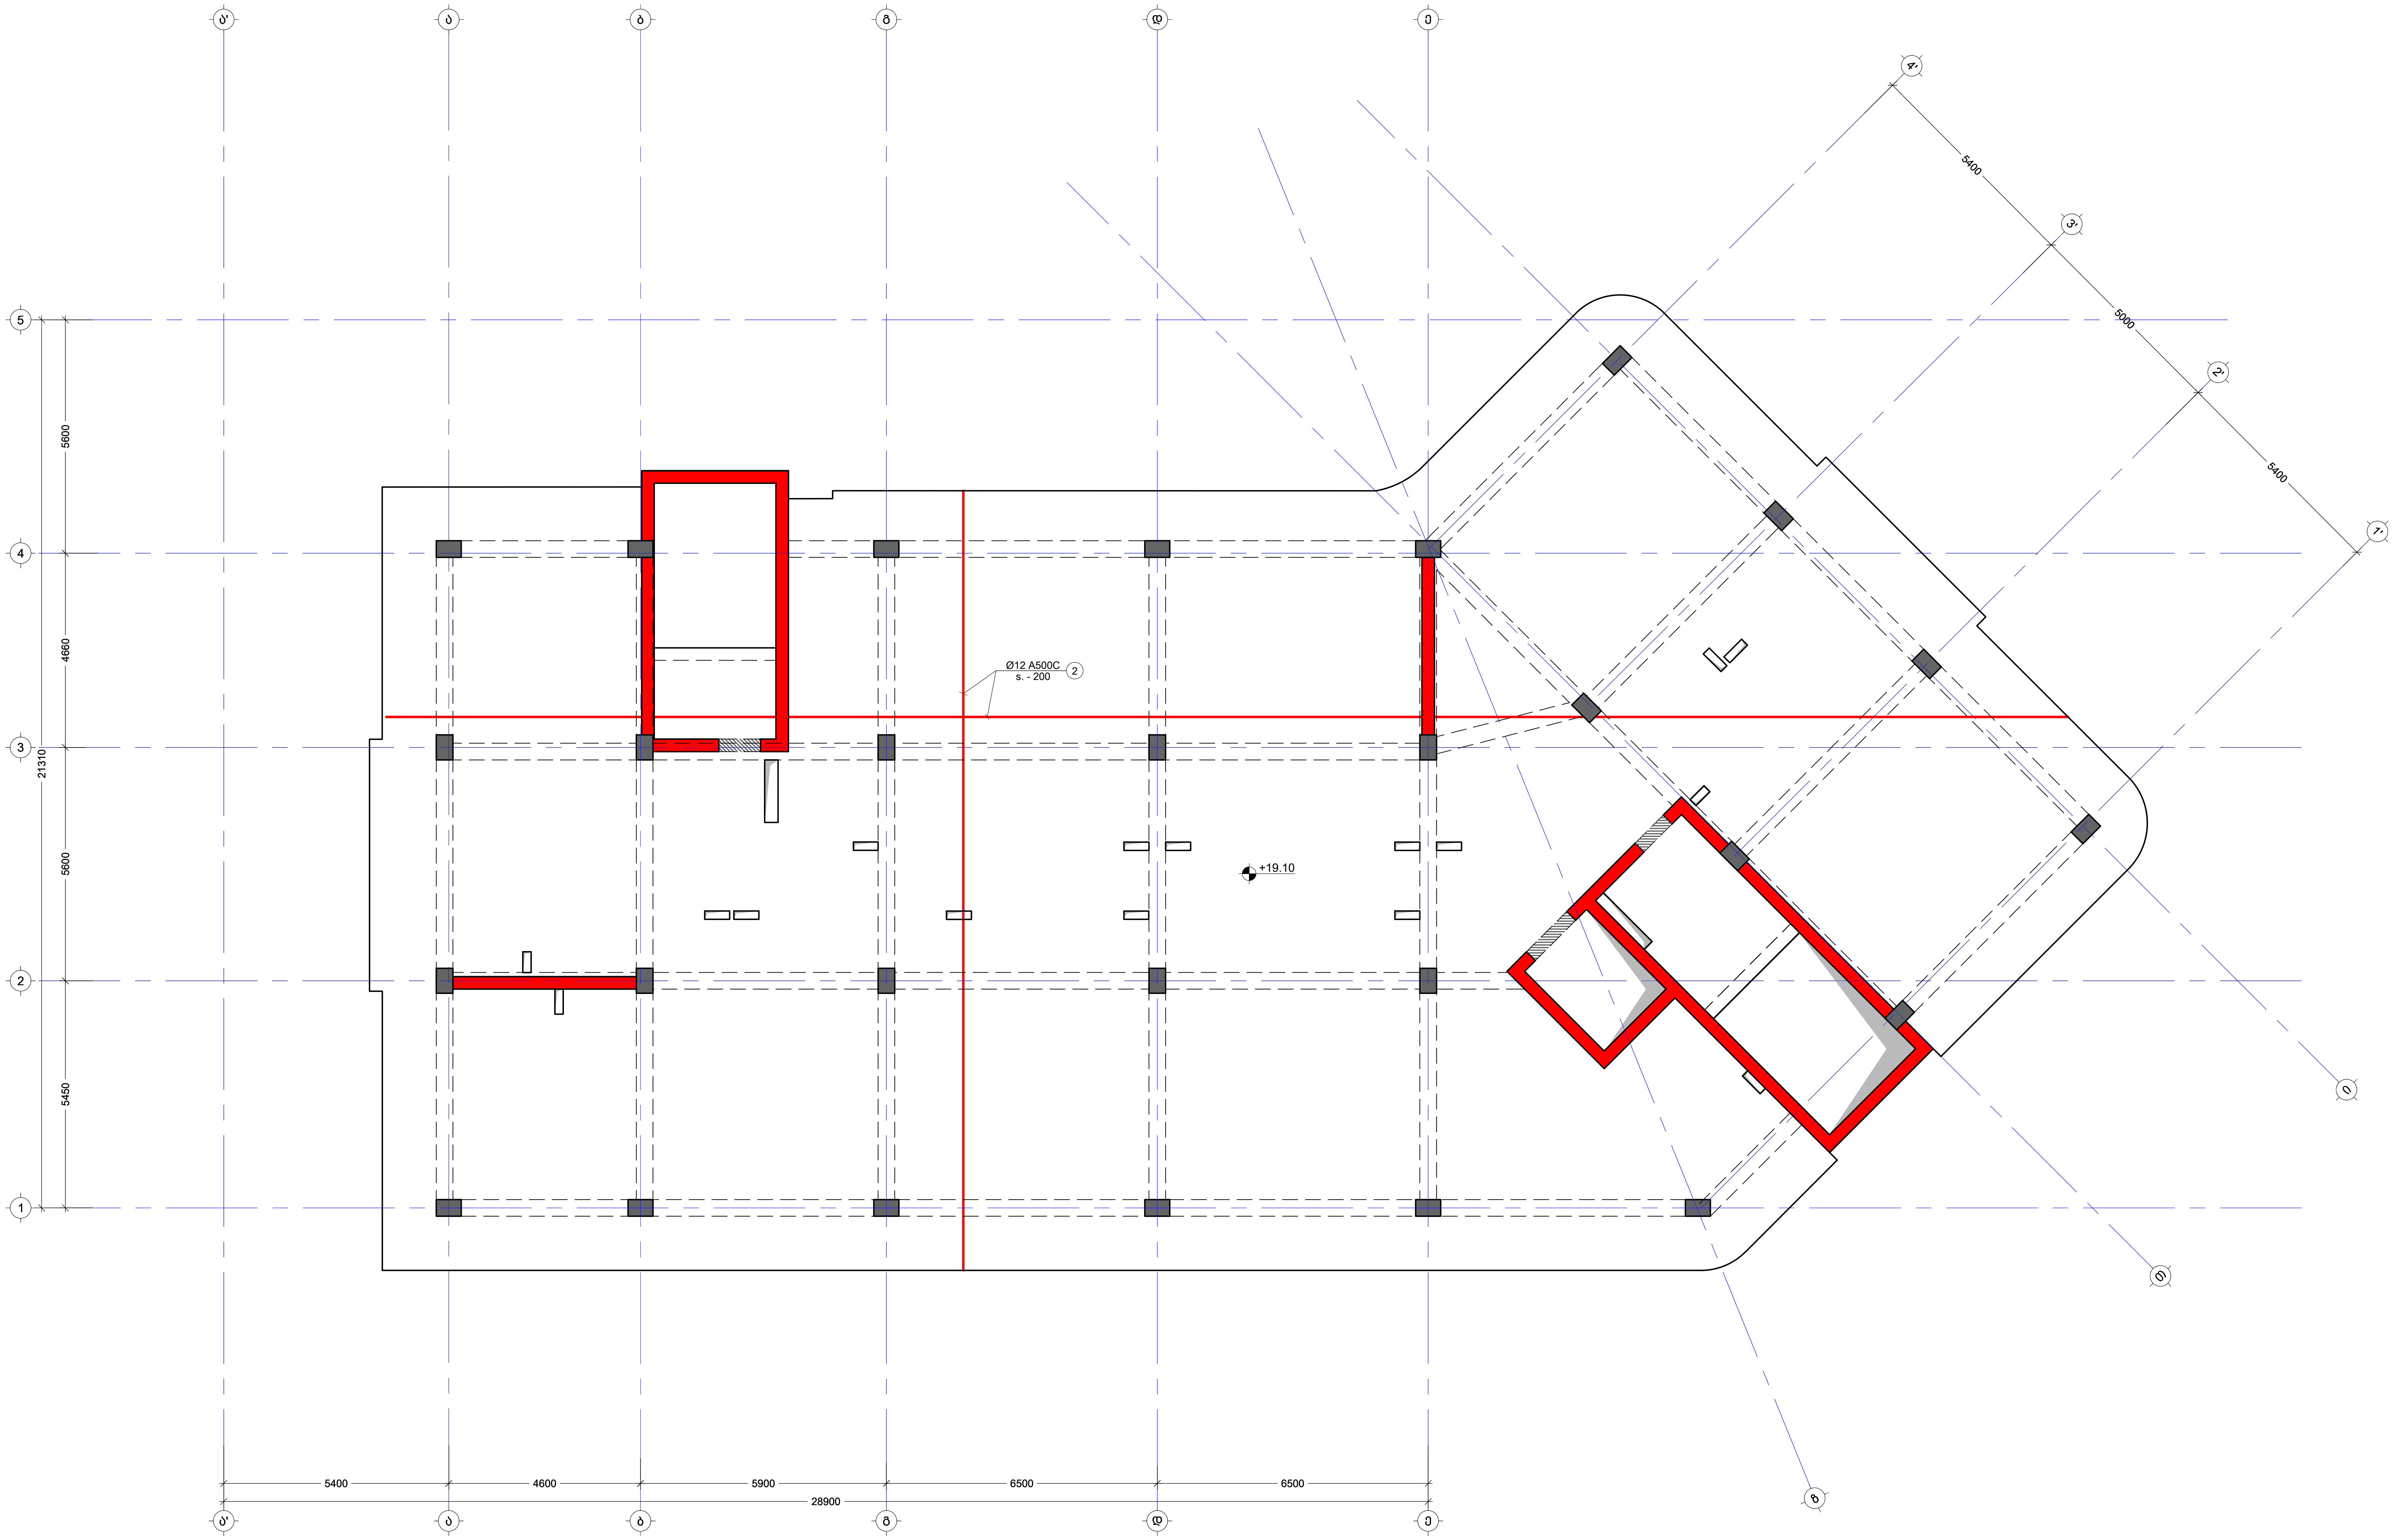

შენიშვნა:
NOTE:

No	Date	Revision	Issued by

სიტუაციური სქემა
KEY PLAN

მისამართი / ADDRESS: ქ.თბილისი, სომხეთის ჩიხი N10
ს.კ.01.17.07.039.002

პროექტი / PROJECT: მრავალსართულიანი საცხოვრებელი სახლი

ნახაზი / DRWG.: გადახურვის ფილის არმირების გეგმა +19.10 ნიშ.(ზედა შრე X Y)

კონსტრუქტორი:
ჯაბა კაკალაძე
T: 591 98 17 53

შეასრულა: ISSUED BY:	M.T
შეამოწმა APPROVED BY:	J.K
ფაილი FILE	SL 19.10
პროექტის №: PROJECT No	03
ფორმატი PAPER SIZE	A2
მასშტაბი SCALE	----
ნახ.კოდი DRWG. No	S - 220
კორექტ. REVISION	----
სტადია STATUS	C.D.

15/10/2025

გადახურვის ფილის საყალიბე გეგმა +22.40 ნიშნულზე
მ. 1:100

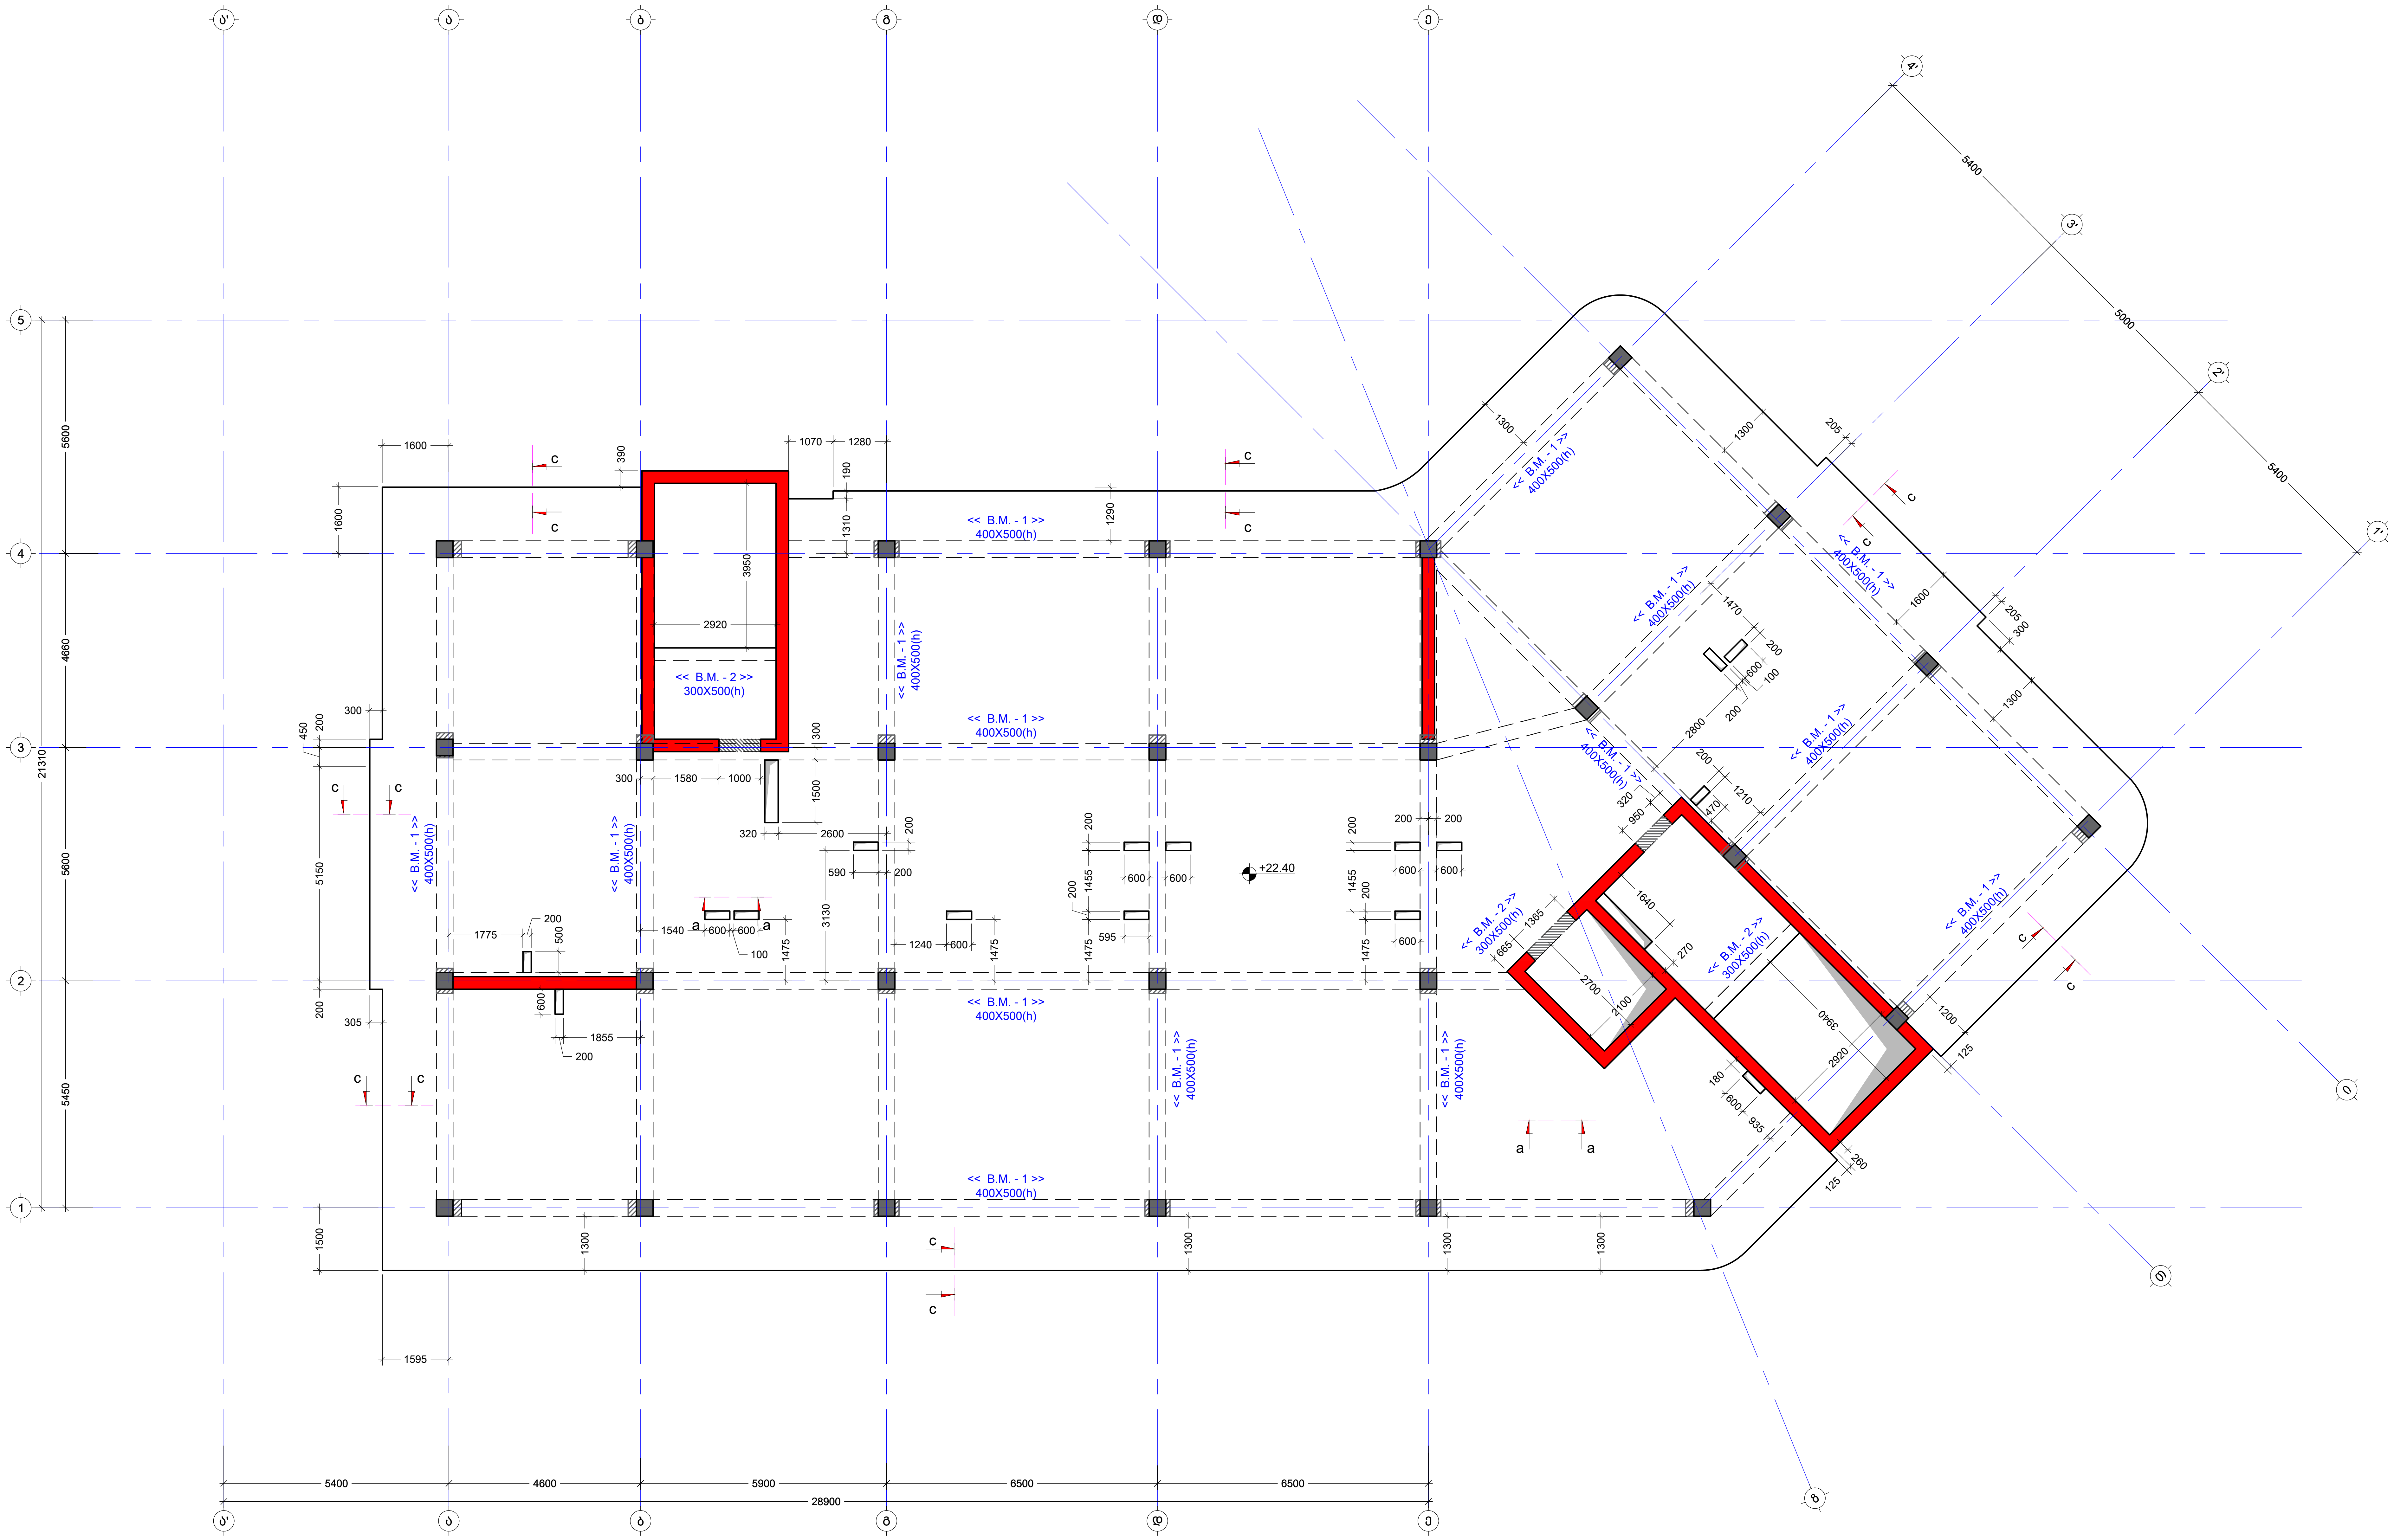

შენიშვნა:
NOTE:

No	Date	Revision	Issued by
----	----	----	----
----	----	----	----
----	----	----	----
----	----	----	----
----	----	----	----

სიტუაციური სქემა
KEY PLAN

მისამართი
ADDRESS
ქ.თბილისი, სომხეთის ჩიხი N10
ს.კ.01.17.07.039.002

პროექტი
PROJECT
მრავალსართულიანი საცხოვრებელი სახლი

ნახაზი
DRWG.
გადახურვის ფილის საყალიბე გეგმა +22.40 ნიშ

კონსტრუქტორი:
ჯაბა კაკალაძე
T: 591 98 17 53

შეასრულა: ISSUED BY:	შეამოწმა APPROVED BY:
M.T	J.K
ფაილი FILE: SL 22.40	პროექტის №: PROJECT No: 03
ფორმატი PAPER SIZE: A2	მასშტაბი SCALE: ----

ნახ.კოდი DRWG. No	კორექტ. REVISION	სტადია STATUS
S - 221	----	C.D.

15/10/2025

გადახურვის ფილის არმირების გეგმა +22.40 ნიშ.
(ქვედა შრე X; Y)
მ. 1:100

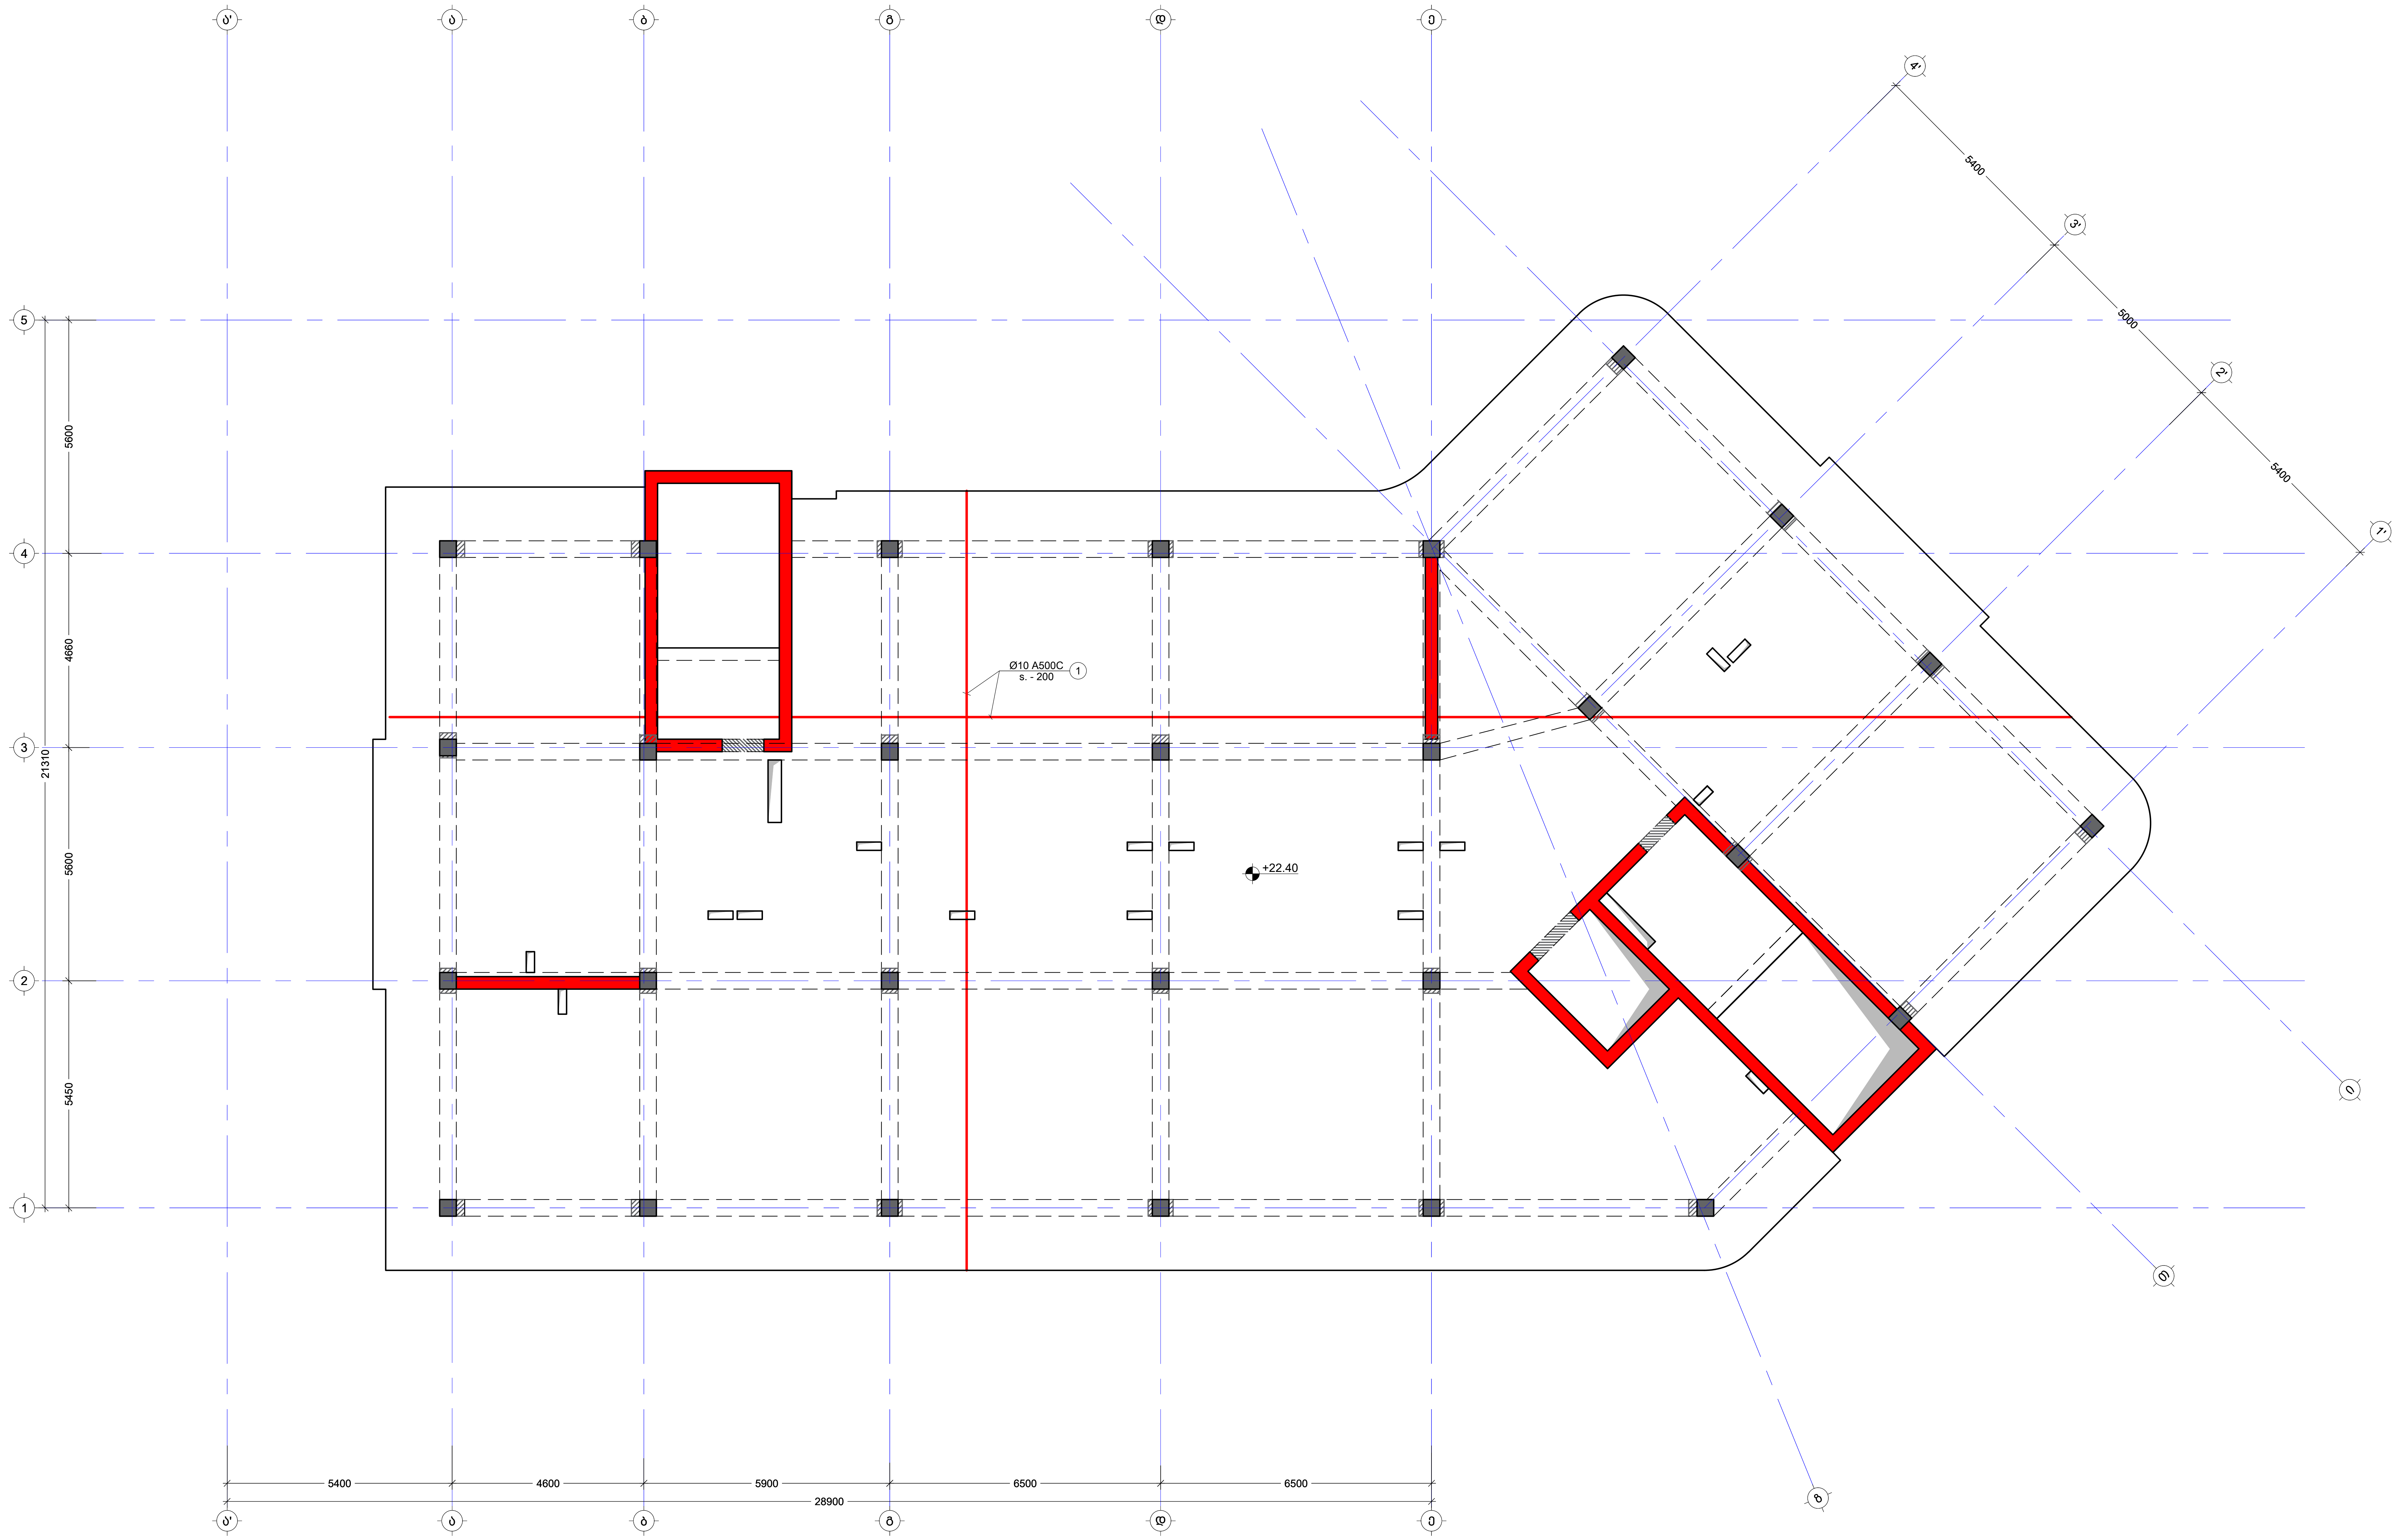

შენიშვნა:
NOTE:

No	Date	Revision	Issued by

სიტუაციური სქემა
KEY PLAN

მისამართი / ADDRESS	ქ.თბილისი, სომხეთის ჩიხი N10 ს.კ.01.17.07.039.002
პროექტი / PROJECT	მრავალსართულიანი საცხოვრებელი სახლი
ნახაზი / DRWG.	გადახურვის ფილის არმირების გეგმა +22.40 ნიშ.(ქვედა შრე X Y)

კონსტრუქტორი:
ჯაბა კაკალაძე
T: 591 98 17 53

შეასრულა: ISSUED BY:	M.T
შეამოწმა APPROVED BY:	J.K
ფაილი FILE	SL 22.40
პროექტის №: PROJECT No	03
ფორმატი PAPER SIZE	A2
მასშტაბი SCALE	----
ნახ.კოდი DRWG. No	S - 222
კორექტ. REVISION	----
სტადია STATUS	C.D.

15/10/2025

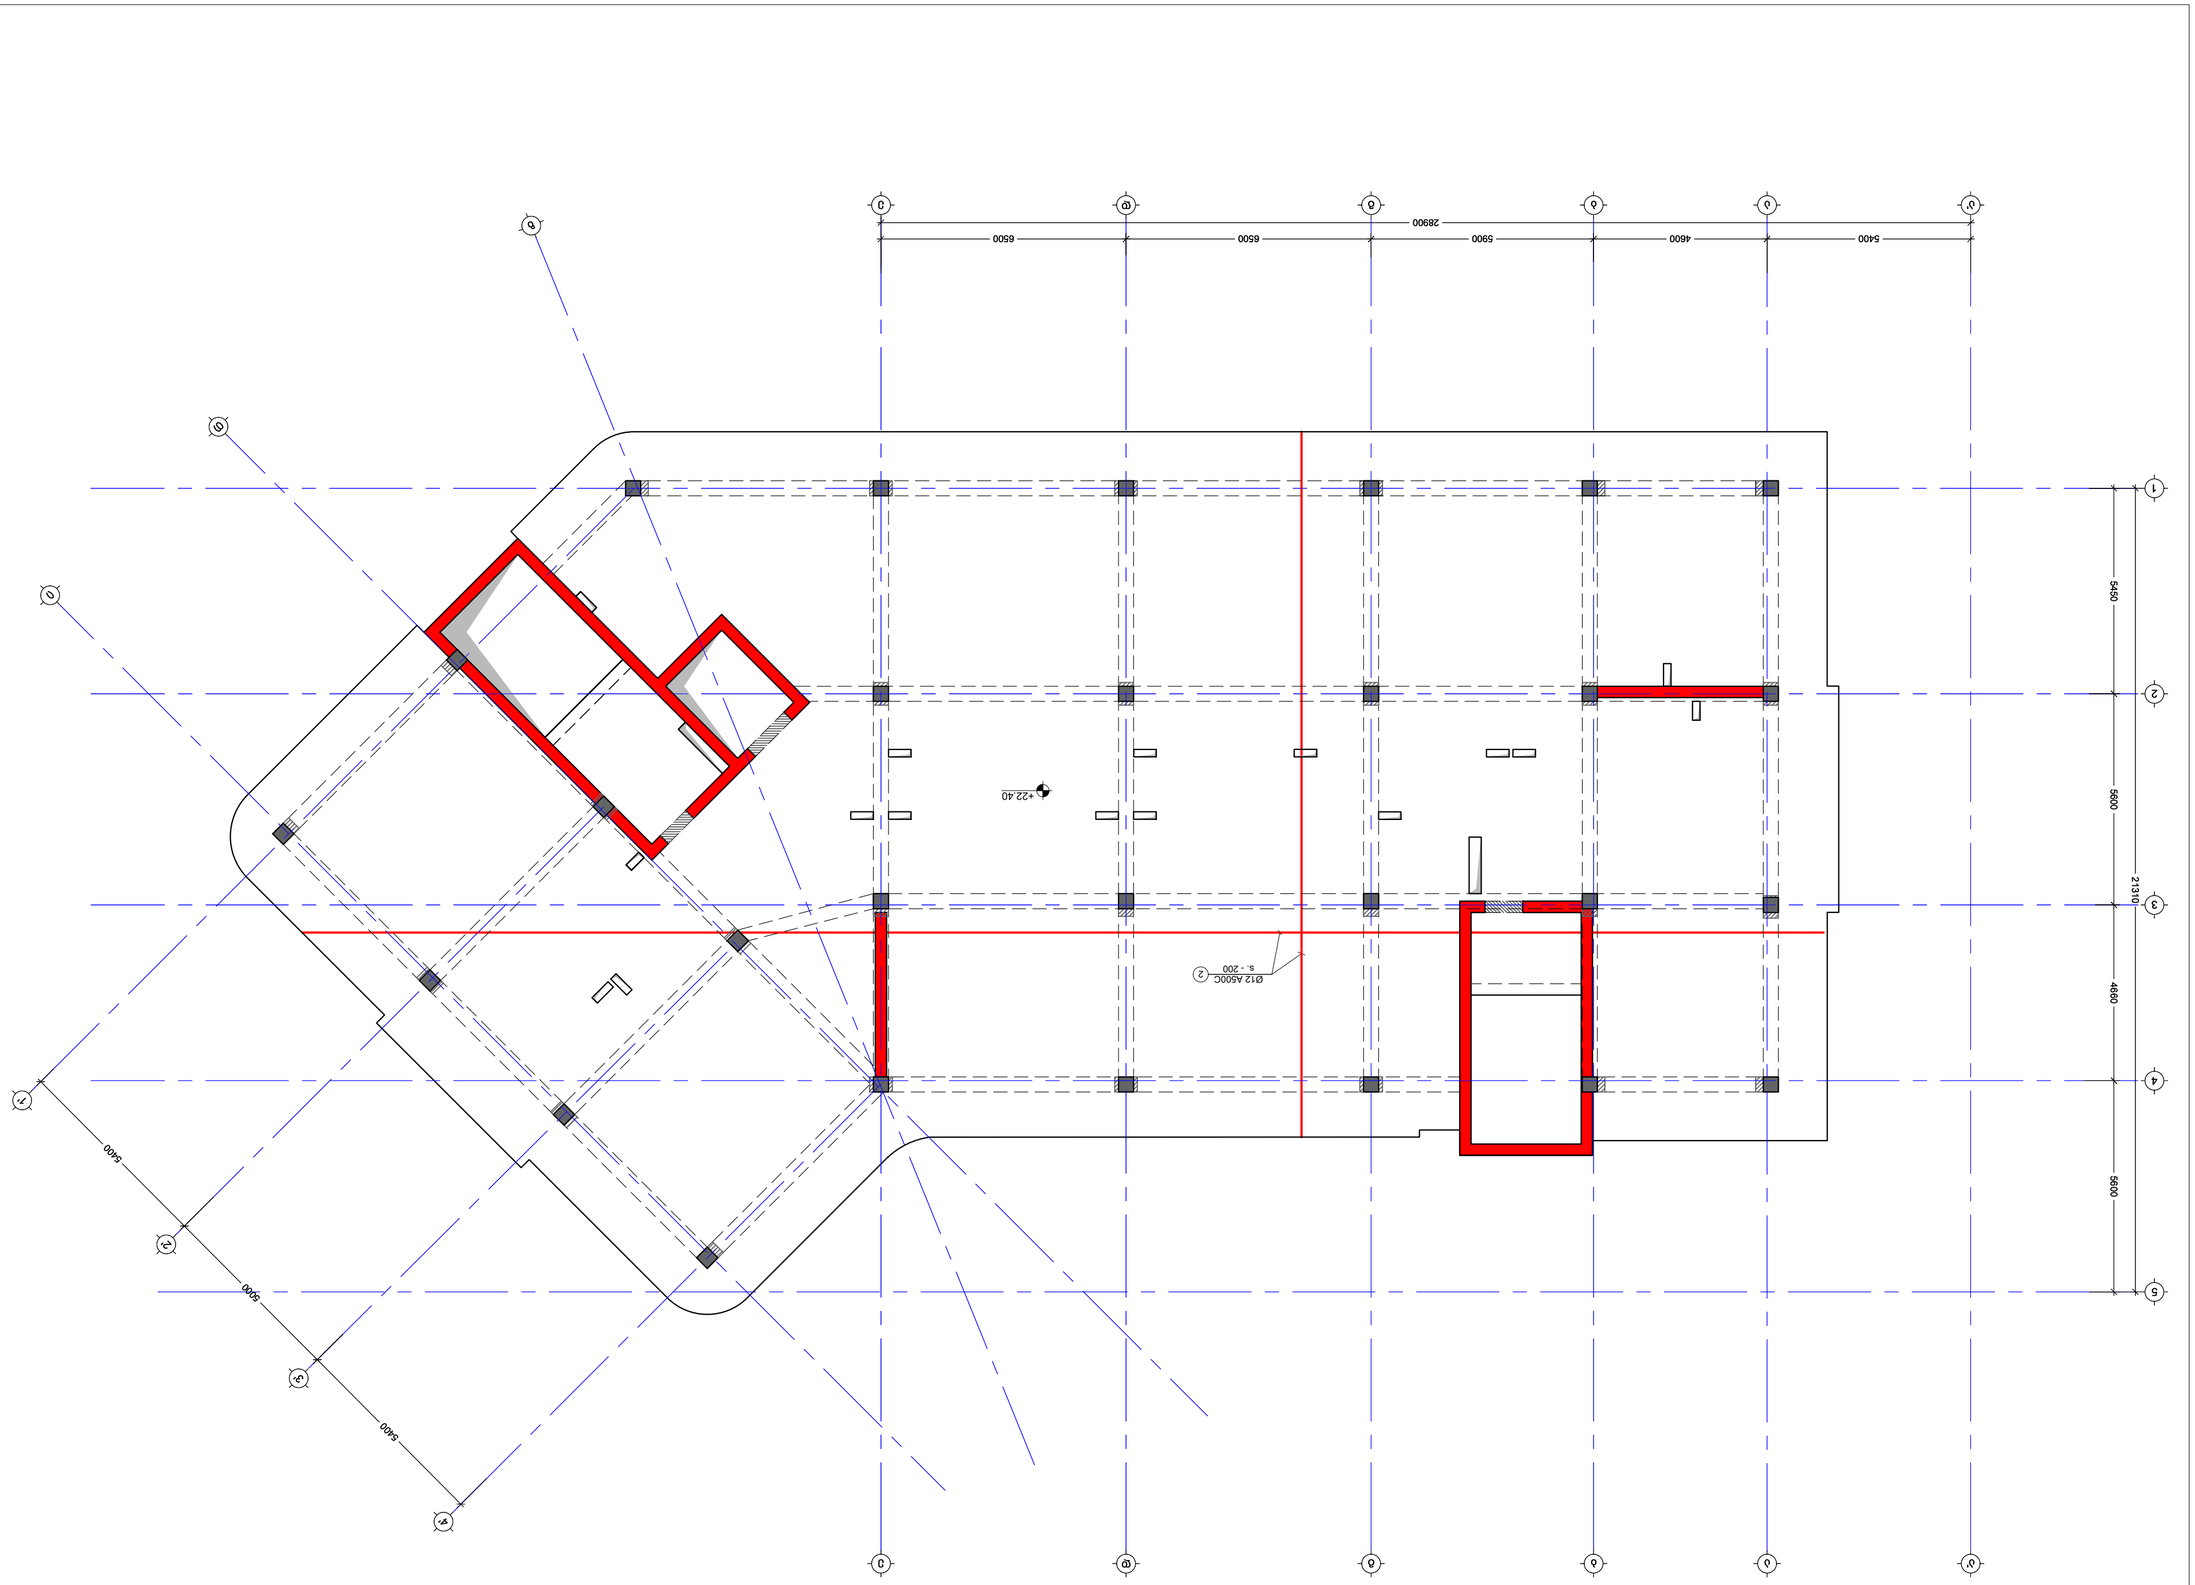










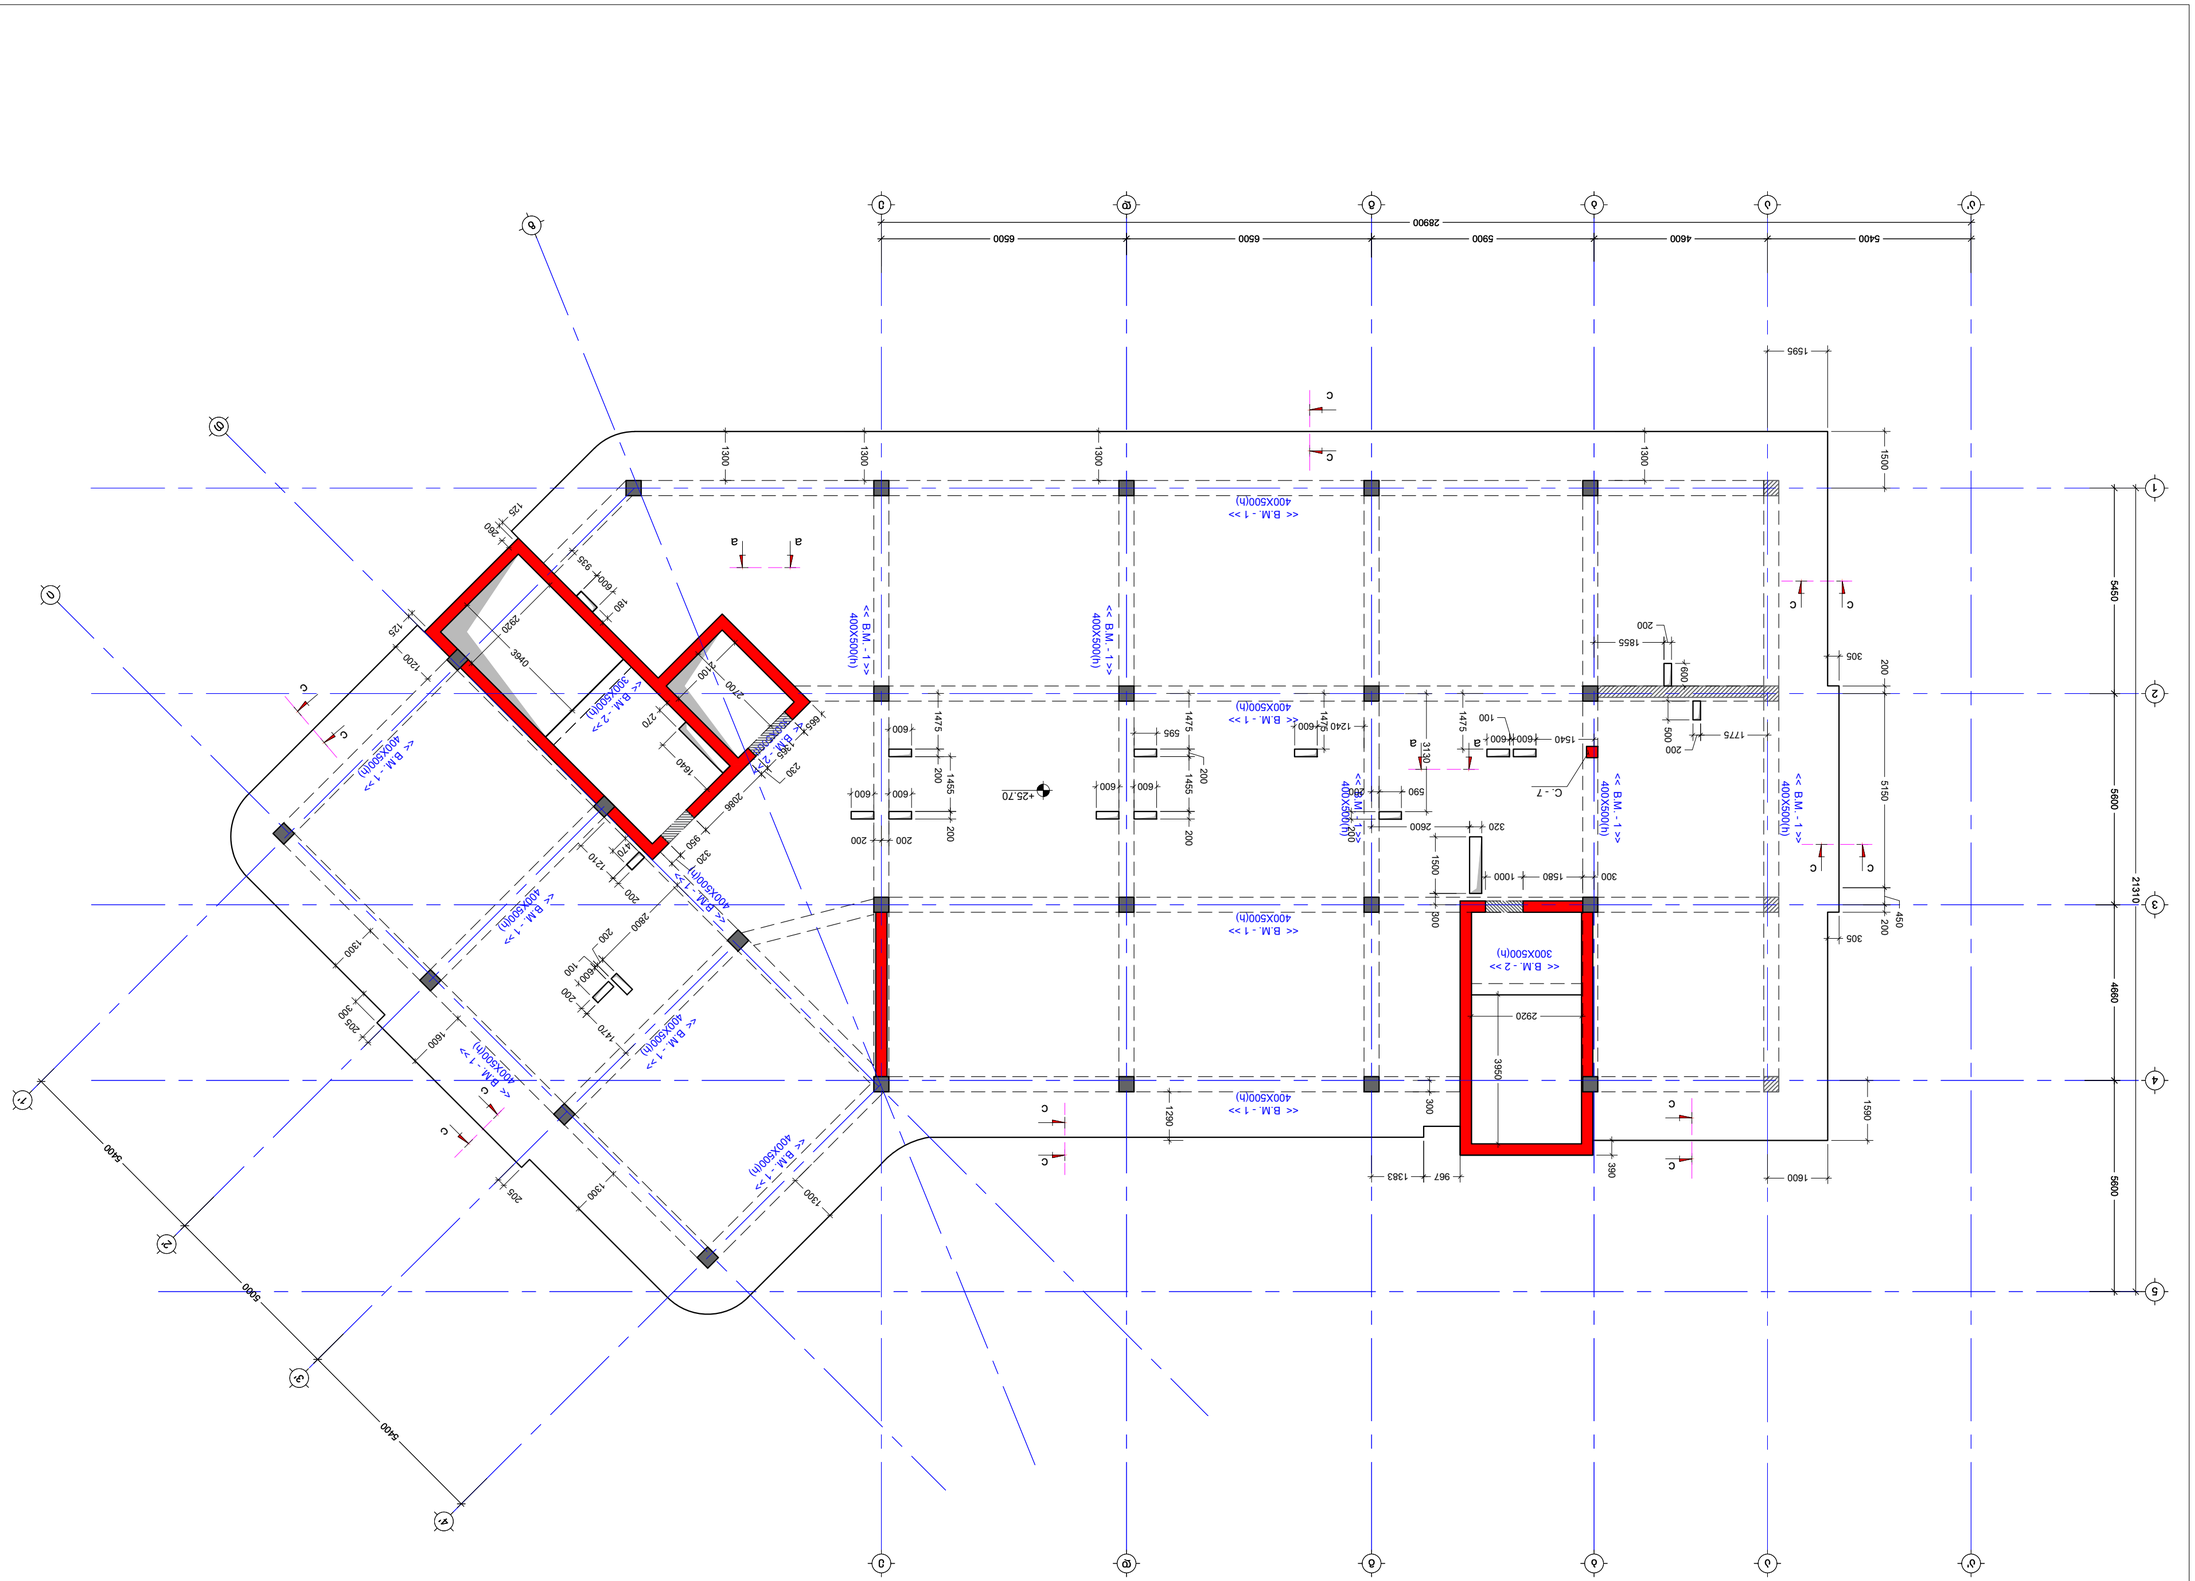











გადახურვის ფილის არმირების გეგმა +25.70 ნიშ.
(ქვედა შრე X; Y)
მ. 1:100

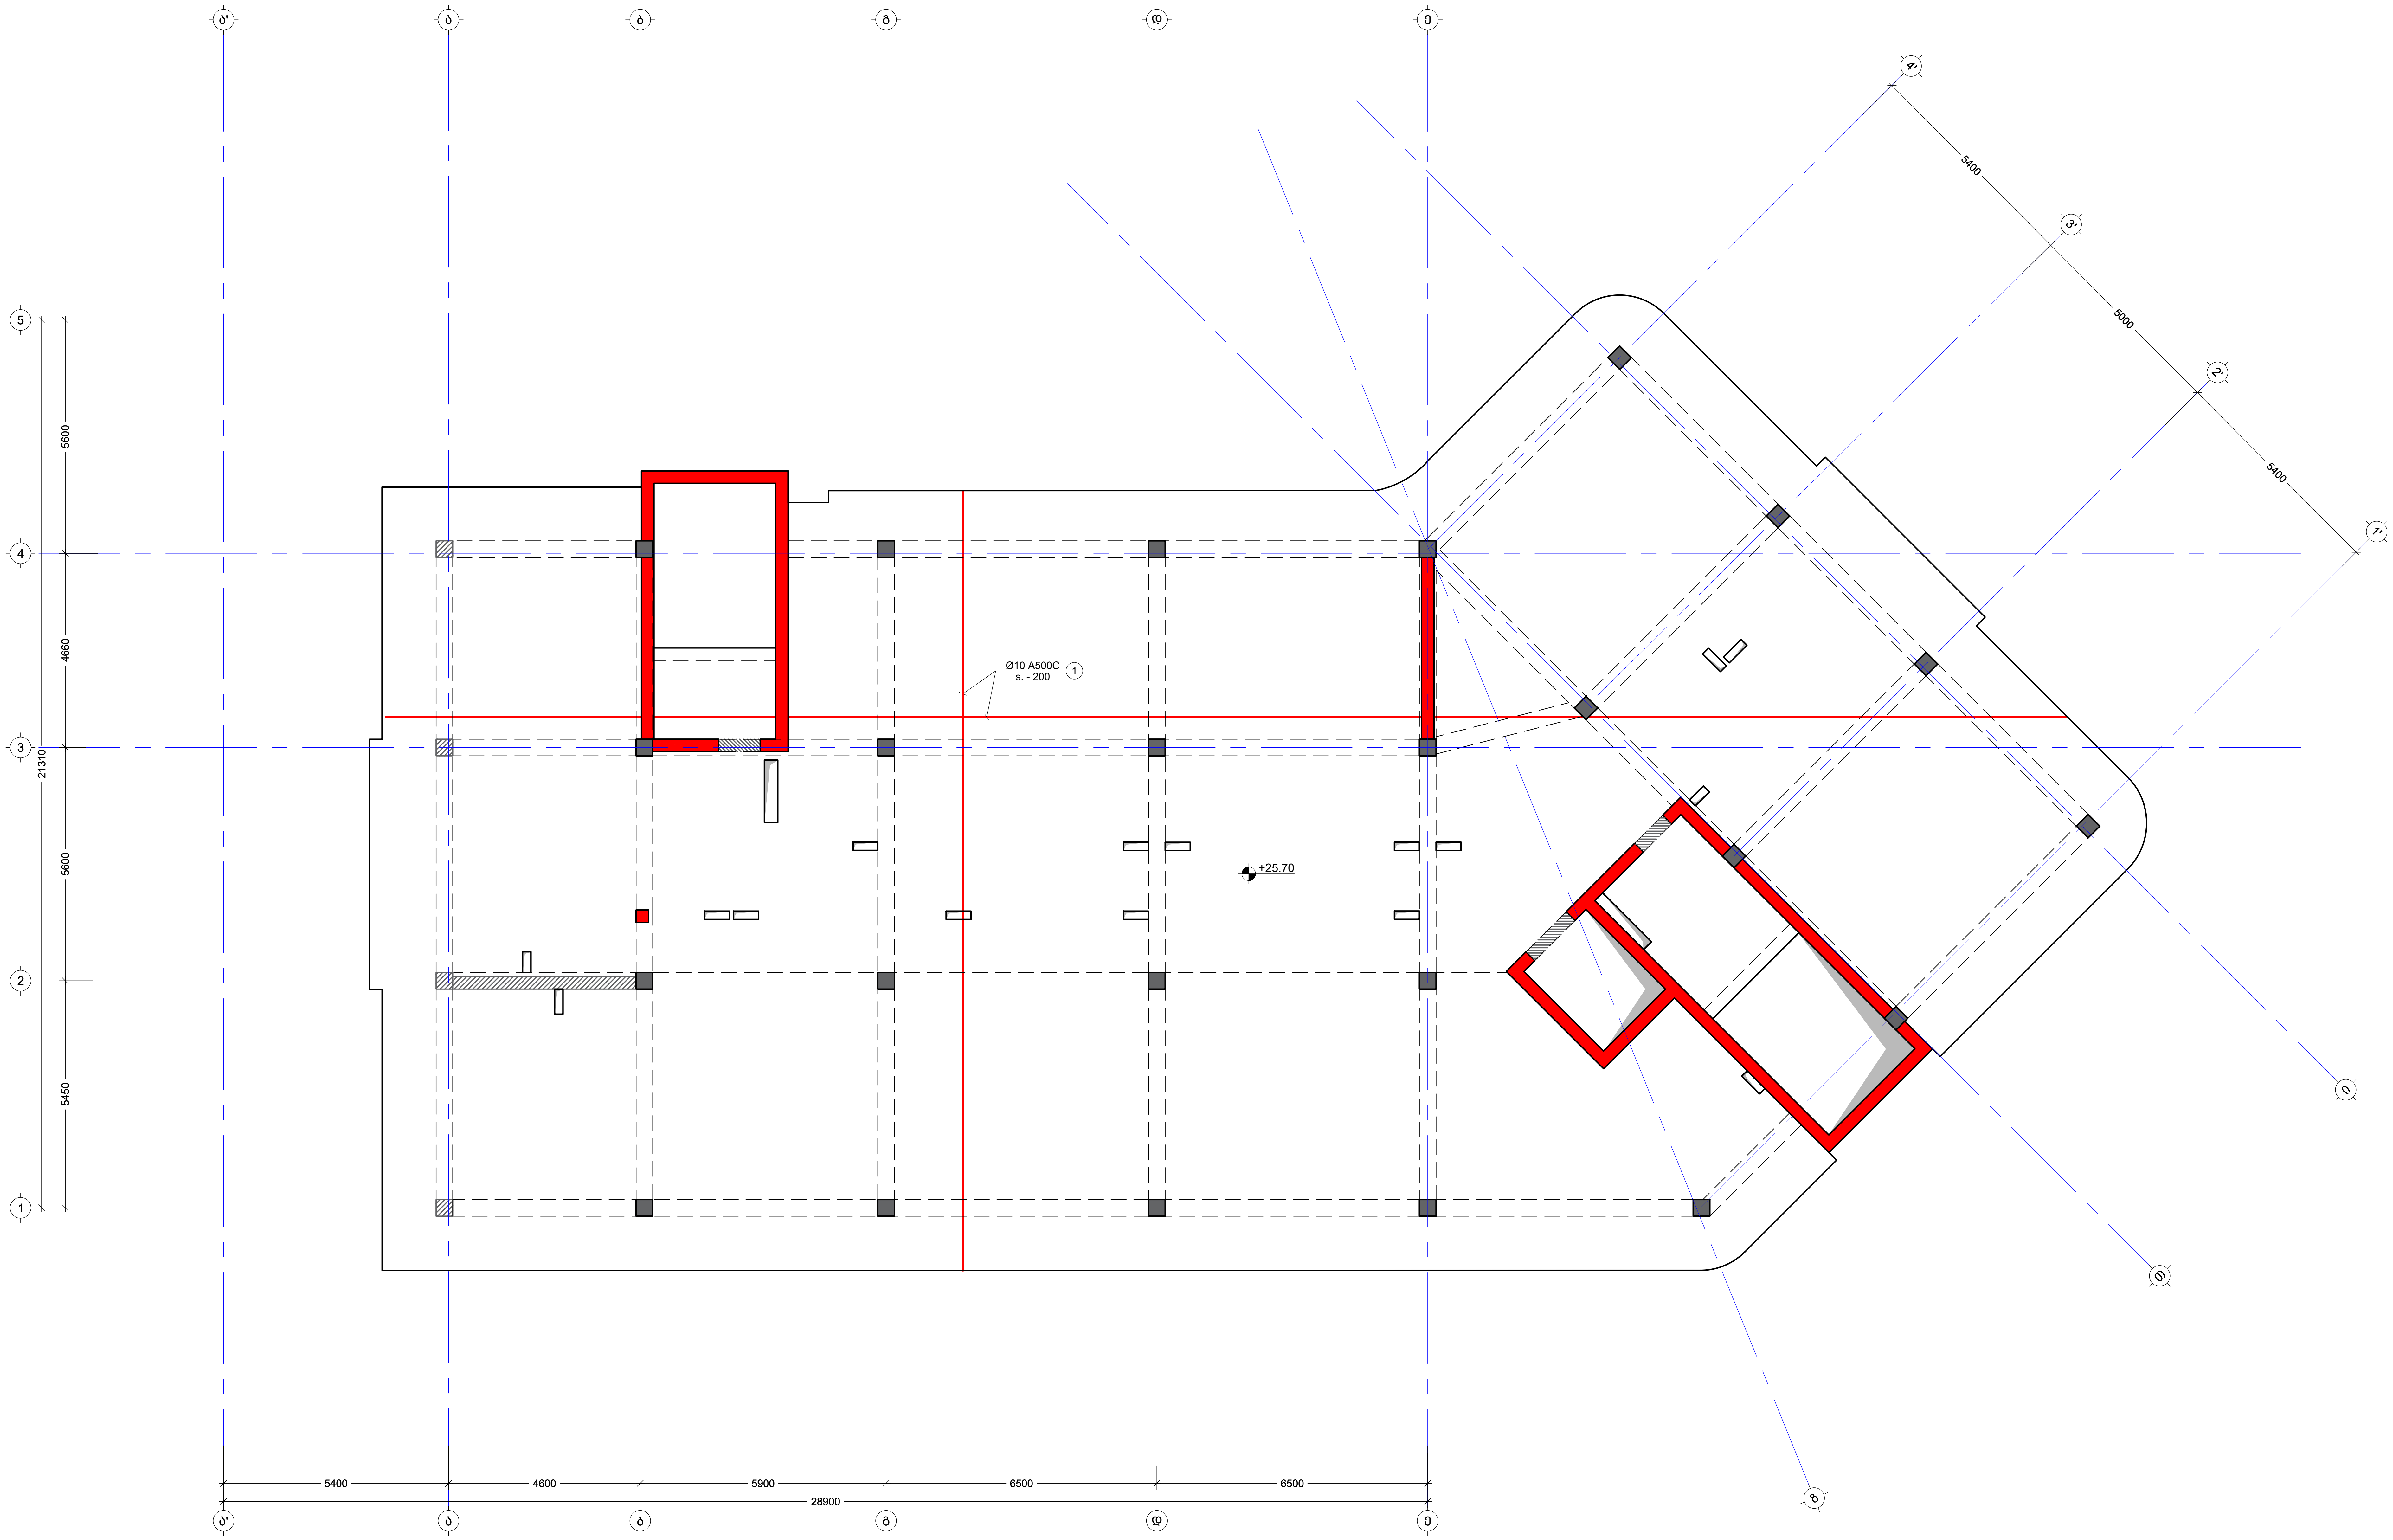

შენიშვნა:
NOTE:

No	Date	Revision	Issued by
----	----	----	----
----	----	----	----
----	----	----	----
----	----	----	----
----	----	----	----

სიტუაციური სქემა
KEY PLAN

მისამართი
ADDRESS
ქ.თბილისი, სომხეთის ქუჩა N10
ს.კ.01.17.07.039.002

პროექტი
PROJECT
მრავალსართულიანი
საცხოვრებელი სახლი

ნახაზი
DRWG.
გადახურვის ფილის არმირების გეგმა
+25.70 ნიშ.(ქვედა შრე X Y)

კონსტრუქტორი:
ჯაბა კაკალაძე
T: 591 98 17 53

შეასრულა: ISSUED BY:	შეამოწმა APPROVED BY:
M.T	J.K
ფაილი FILE SL 25.70	პროექტის №: PROJECT No 03
ფორმატი PAPER SIZE A2	მასშტაბი SCALE ----

ნახ.კოდი DRWG. No	კორექტ. REVISION	სტადია STATUS
S - 225	----	C.D.

15/10/2025

გადახურვის ფილის არმირების გეგმა +25.70 ნიშ.
(ზედა შრე X;Y)
მ. 1:100

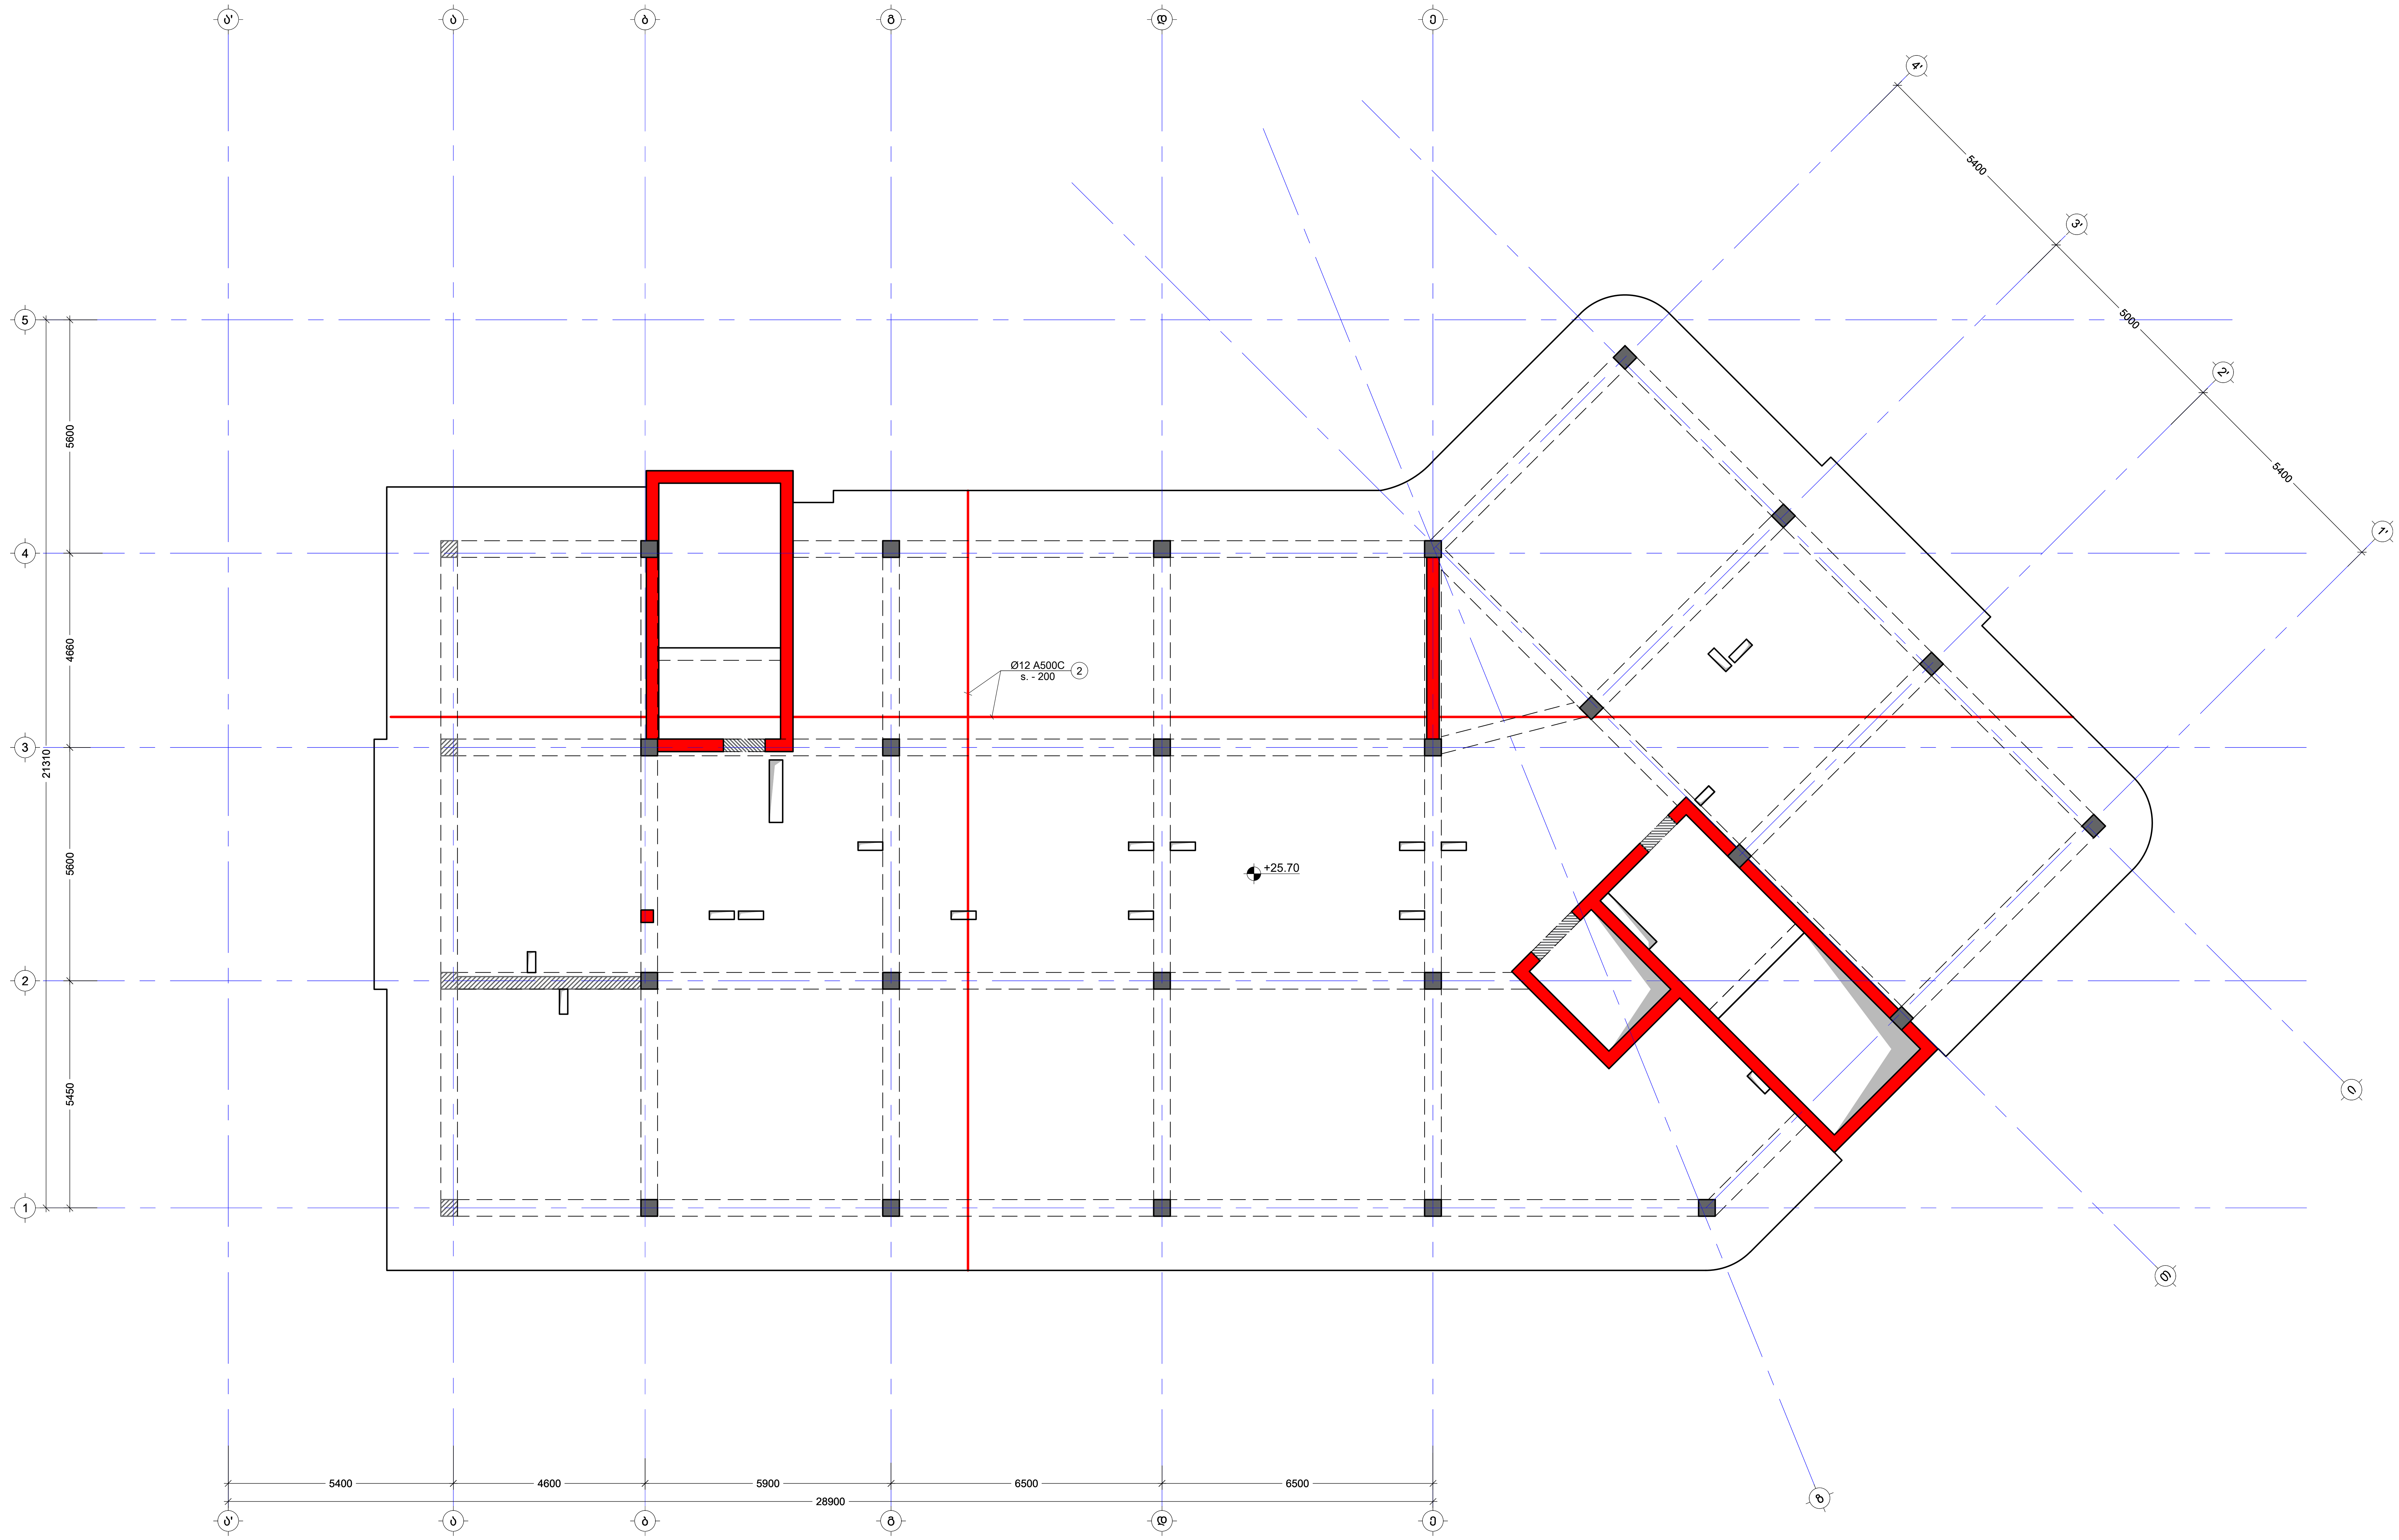

შენიშვნა:
NOTE:

No	Date	Revision	Issued by
----	----	----	----
----	----	----	----
----	----	----	----
----	----	----	----
----	----	----	----

სიტუაციური სქემა
KEY PLAN

მისამართი
ADDRESS
ქ.თბილისი, სომხეთის ჩიხი N10
ს.კ.01.17.07.039.002

პროექტი
PROJECT
მრავალსართულიანი საცხოვრებელი სახლი

ნახაზი
DRWG.
გადახურვის ფილის არმირების გეგმა +25.70 ნიშ.(ზედა შრე X Y)

კონსტრუქტორი:
ჯაბა კაკალაძე
T: 591 98 17 53

შეასრულა: ISSUED BY: M.T	შეამოწმა APPROVED BY: J.K
ფაილი FILE SL 25.70	პროექტის №: PROJECT No 03
ფორმატი PAPER SIZE A2	მასშტაბი SCALE ----
ნახ.კოდი DRWG. No S - 226	კორექტ. REVISION ----
სტადია STATUS C.D.	

15/10/2025

NOTE:
ამოსაწერია.








NOTE:
ამოსაწერია.

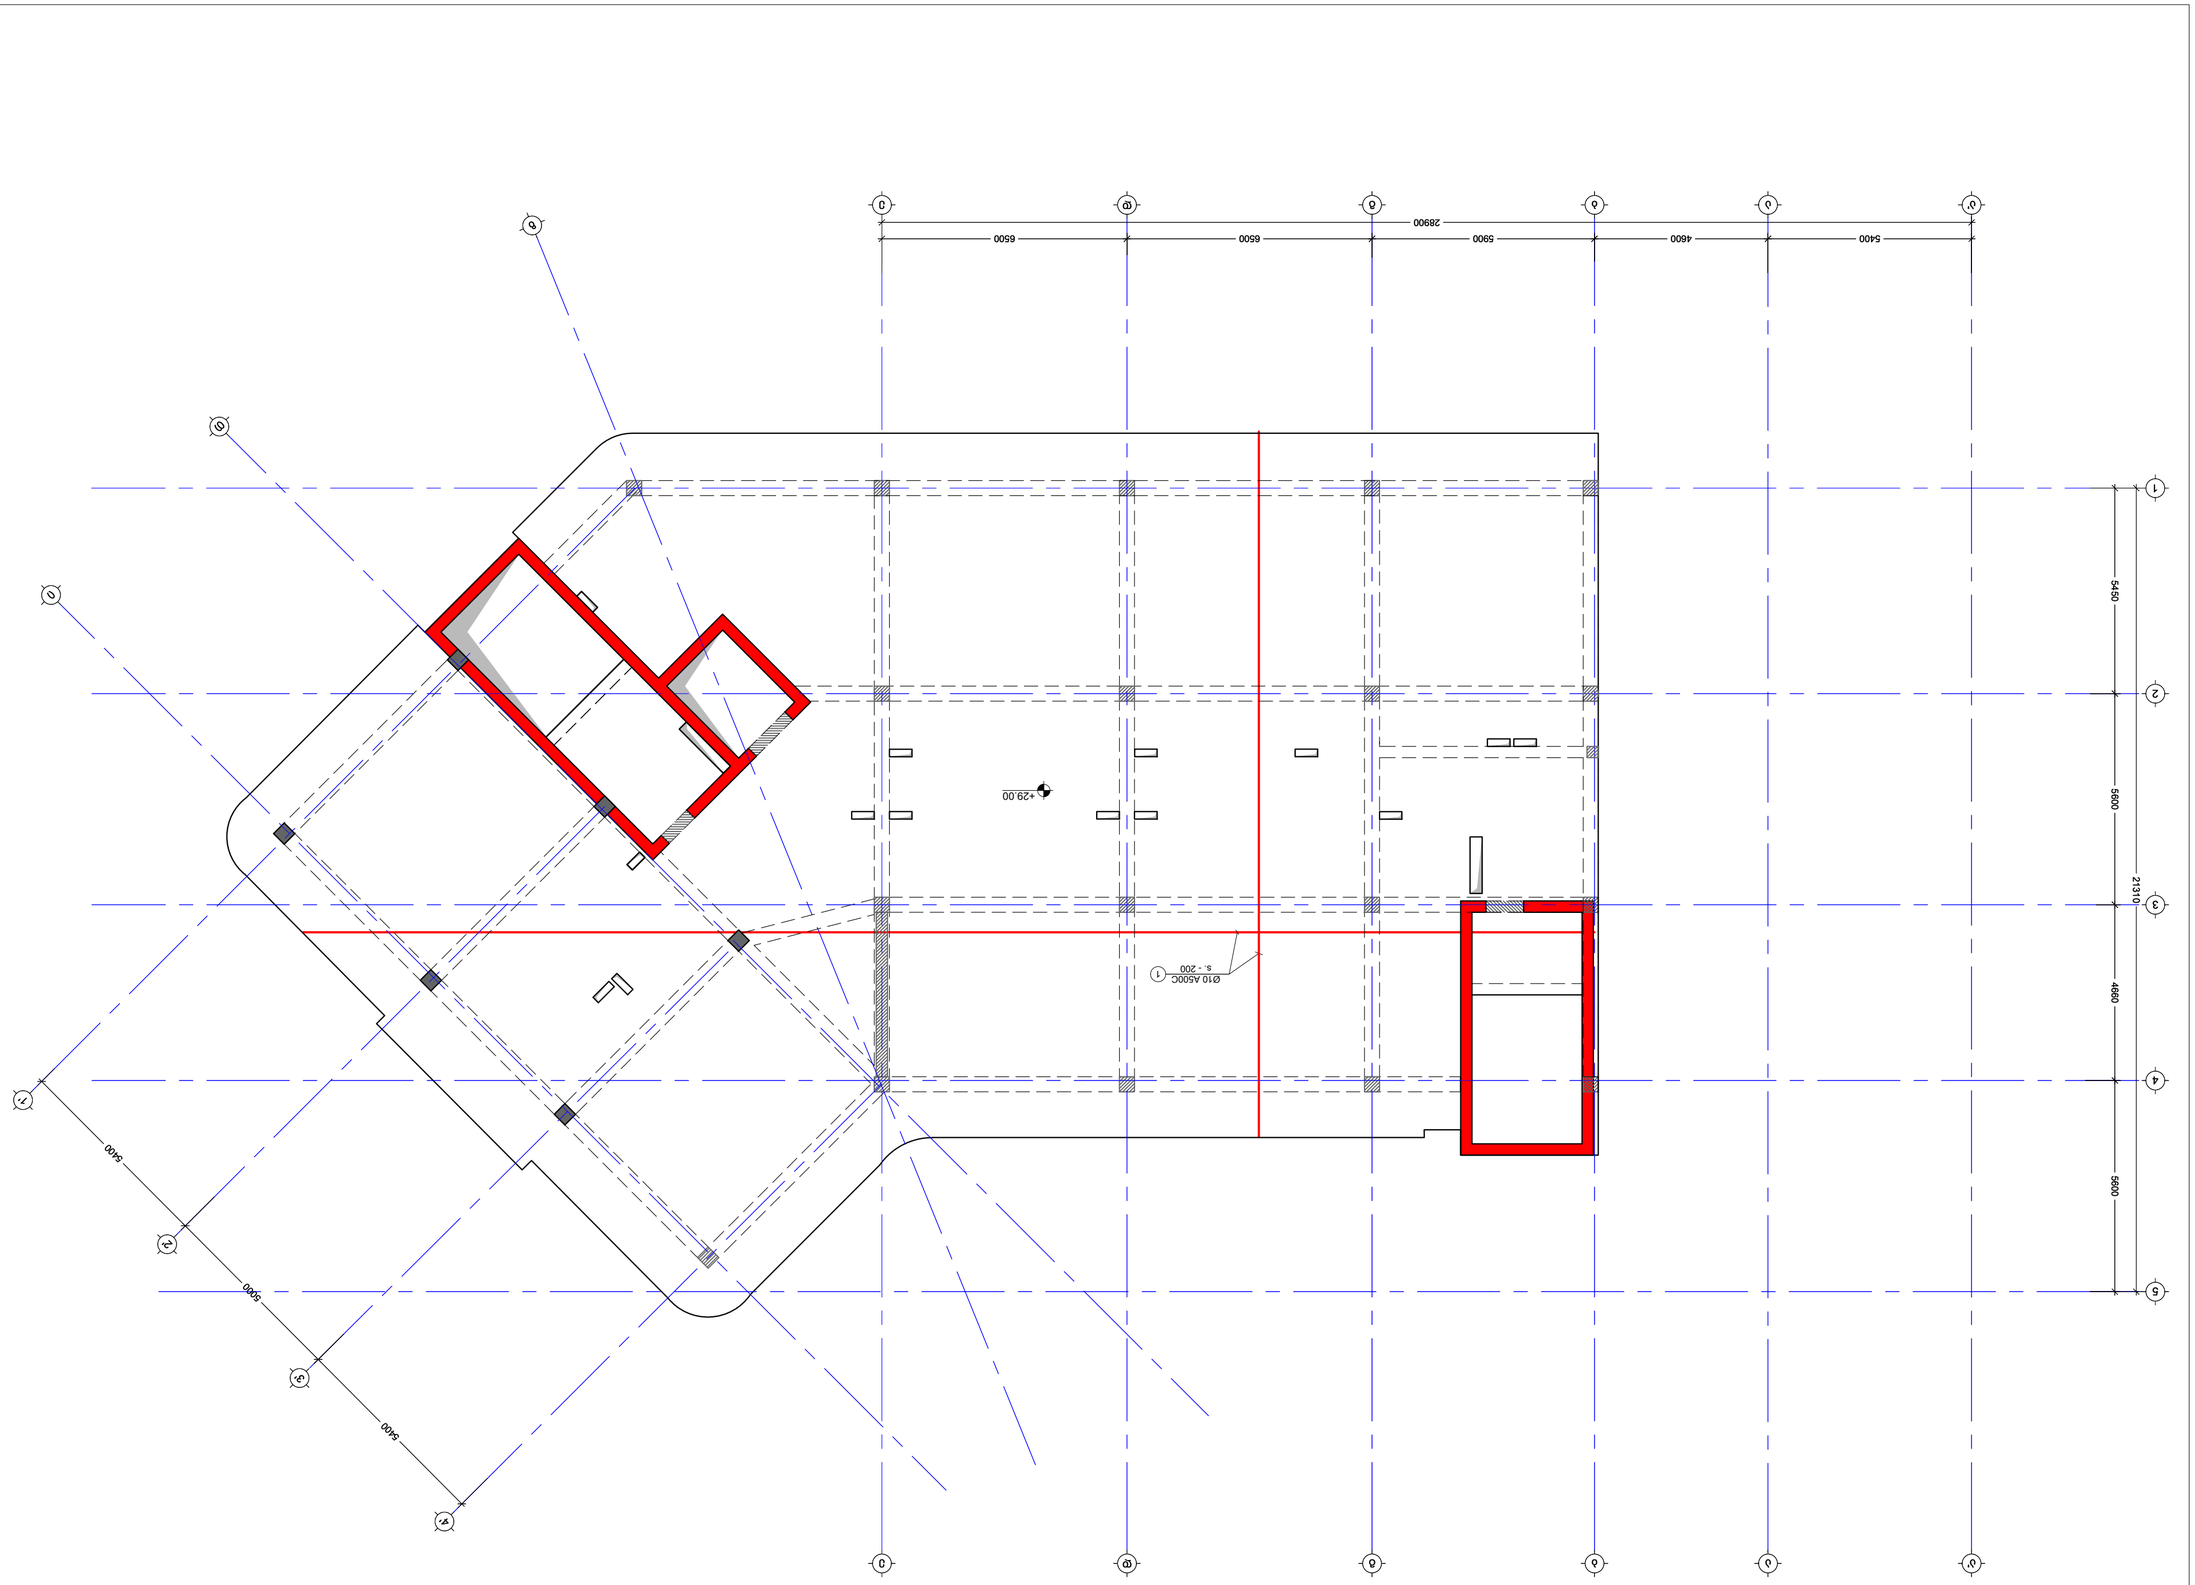










NOTE:

შენიშვნა:
NOTE:

გადახურვის ფილის არმირების გეგმა +29.00 ნიშ.
(ზედა შრე X;Y)
მ. 1:100

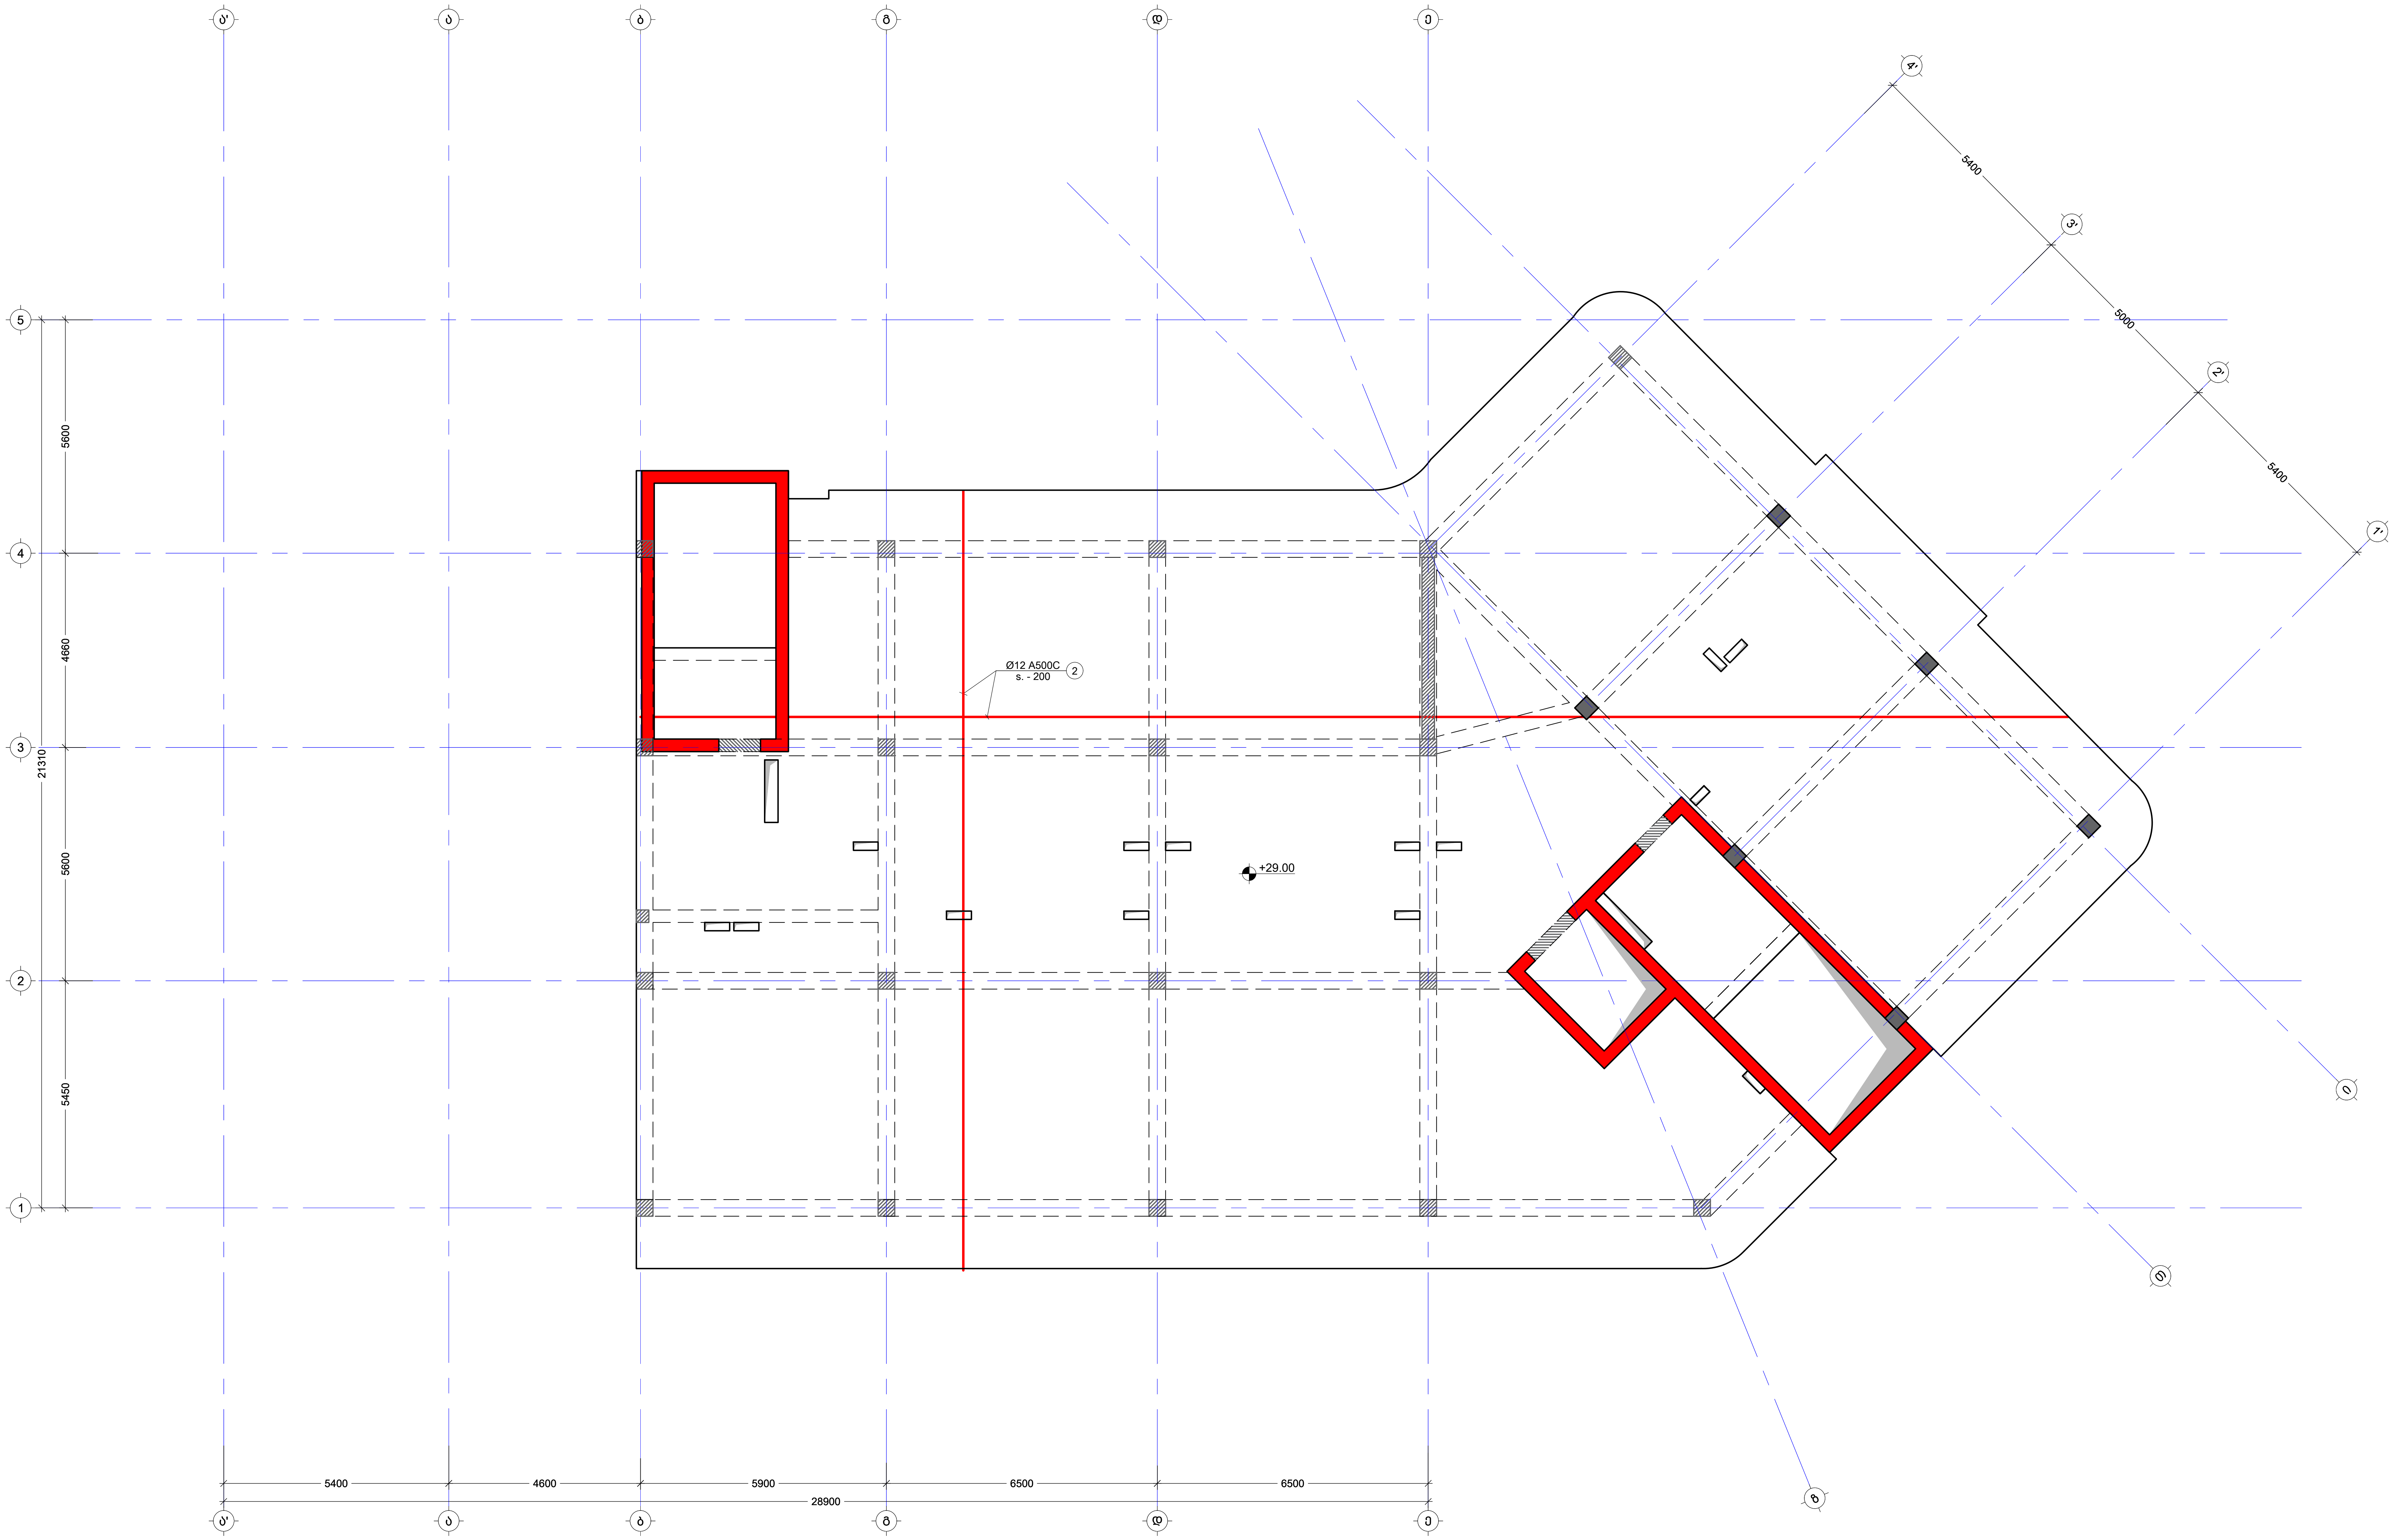

No	Date	Revision	Issued by
----	----	----	----
----	----	----	----
----	----	----	----
----	----	----	----
----	----	----	----

სიტუაციური სქემა
KEY PLAN

მისამართი
ADDRESS
ქ.თბილისი, სომხეთის ჩიხი N10
ს.კ.01.17.07.039.002

პროექტი
PROJECT
მრავალსართულიანი საცხოვრებელი სახლი

ნახაზი
DRWG.
გადახურვის ფილის არმირების გეგმა +29.00 ნიშ.(ზედა შრე X Y)

კონსტრუქტორი:
ჯაბა კაკალაძე
T: 591 98 17 53

შეასრულა: ISSUED BY:	შეამოწმა APPROVED BY:
M.T	J.K
ფაილი FILE SL 29.00	პროექტის №: PROJECT No 03
ფორმატი PAPER SIZE A2	მასშტაბი SCALE ----

ნახ.კოდი DRWG. No	კორექტ. REVISION	სტადია STATUS
S - 229	----	C.D.

19/10/2025

გადახურვის ფილის საყალიბე გეგმა +31.50 ნიშნულზე

მ. 1:100

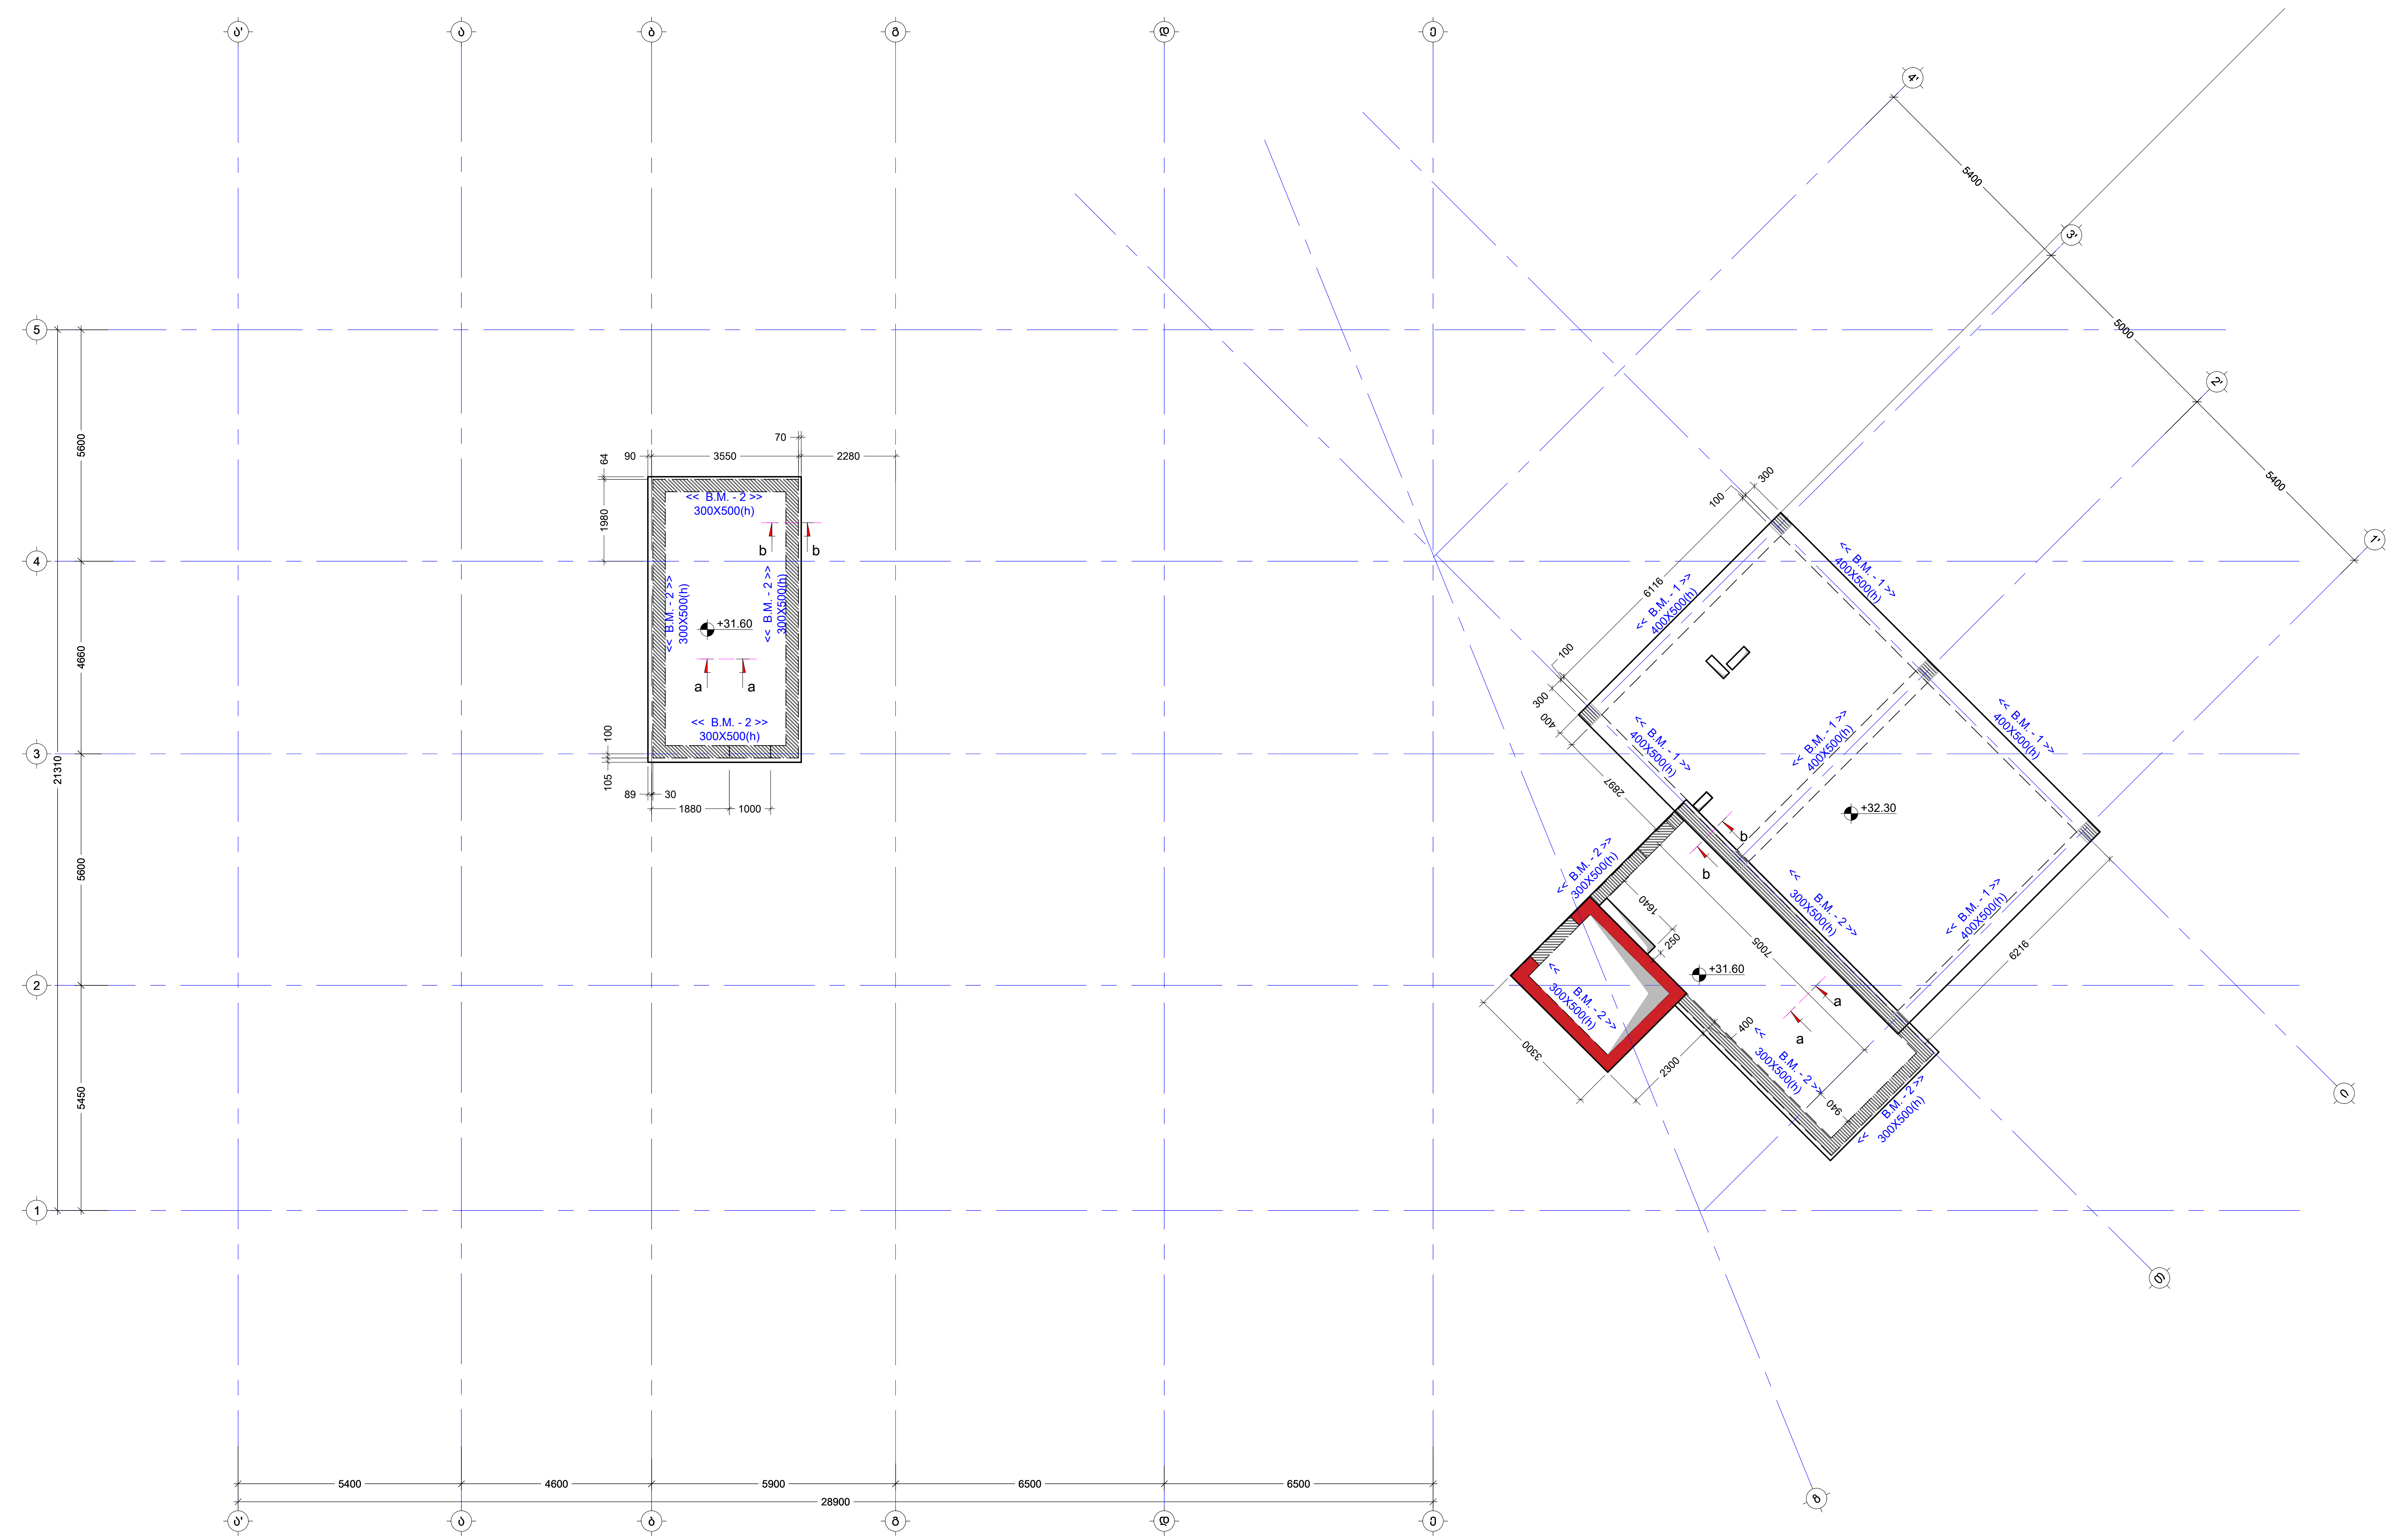

შენიშვნა:
NOTE:

No	Date	Revision	Issued by
----	----	----	----
----	----	----	----
----	----	----	----
----	----	----	----
----	----	----	----

სიტუაციური სქემა
KEY PLAN

მისამართი ADDRESS	ქ.თბილისი, სომხეთის ჩიხი N10 ს.კ.01.17.07.039.002
პროექტი PROJECT	მრავალსართულიანი საცხოვრებელი სახლი
ნახაზი DRWG.	გადახურვის ფილის საყალიბე გეგმა +31.50 ნიშ

კონსტრუქტორი:
ჯაბა კაკალაძე
T: 591 98 17 53

	შეასრულა: ISSUED BY: M.T	შეამოწმა APPROVED BY: J.K
	ფაილი FILE SL 31.50	პროექტის №: PROJECT No 03
	ფორმატი PAPER SIZE A2	მასშტაბი SCALE ----
ნახ.კოდი DRWG. No S - 230	კორექტ. REVISION ----	სტადია STATUS C.D.

15/10/2025

გადახურვის ფილის არმირების გეგმა +31.50 ნიშ.
(ქვედა შრე X; Y)
მ. 1:100

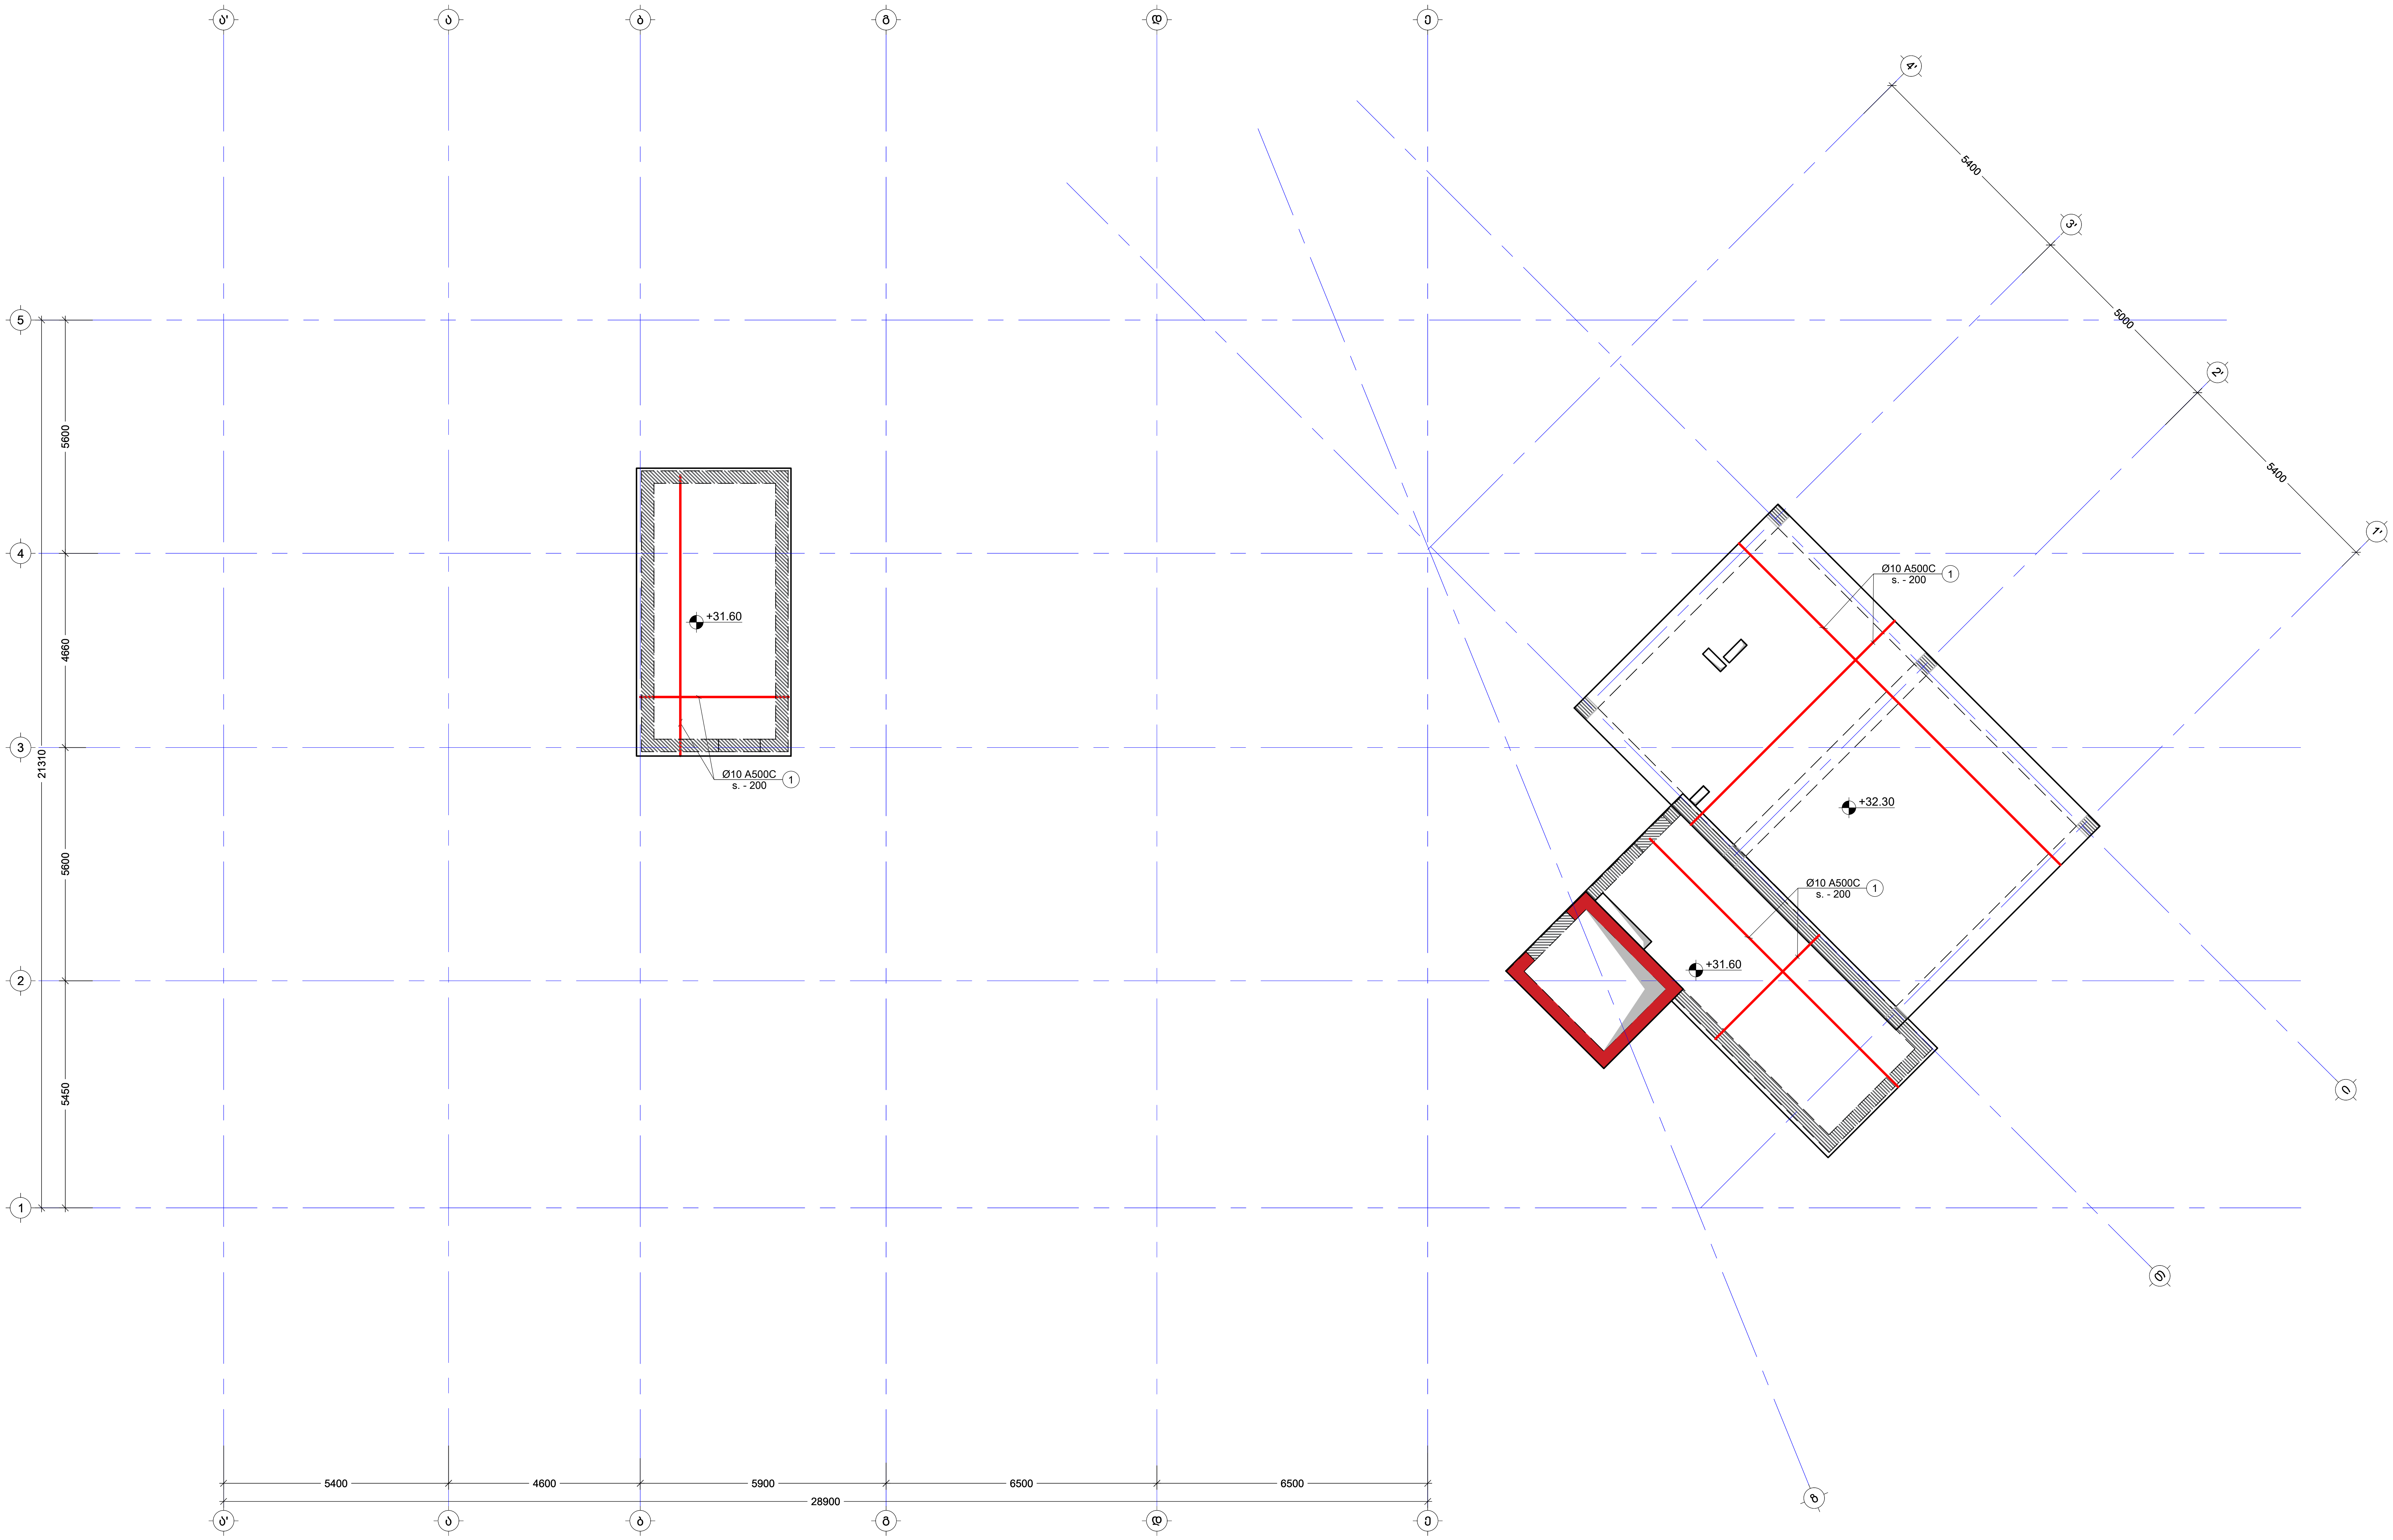

შენიშვნა:
NOTE:

No	Date	Revision		Issued by
----	----	----		----
----	----	----		----
----	----	----		----
----	----	----		----
----	----	----		----

სიტუაციური სქემა
KEY PLAN

მისამართი / ADDRESS: ქ.თბილისი, სომხეთის ჩიხი N10
ს.კ.01.17.07.039.002

პროექტი / PROJECT: მრავალსართულიანი საცხოვრებელი სახლი

ნახაზი / DRWG.: გადახურვის ფილის არმირების გეგმა +31.50 ნიშ.(ქვედა შრე X Y)

კონსტრუქტორი:
ჯაბა კაკალაძე
T: 591 98 17 53

შეასრულა: ISSUED BY: M.T	შეამოწმა APPROVED BY: J.K	
ფაილი FILE SL 31.50	პროექტის №: PROJECT No 03	
ფორმატი PAPER SIZE A2	მასშტაბი SCALE ----	
ნახ.კოდი DRWG. No S - 231	კორექტ. REVISION ----	სტადია STATUS C.D.

15/10/2025

გადახურვის ფილის არმირების გეგმა +31.50 ნიშ.
(ზედა შრე X;Y)
მ. 1:100

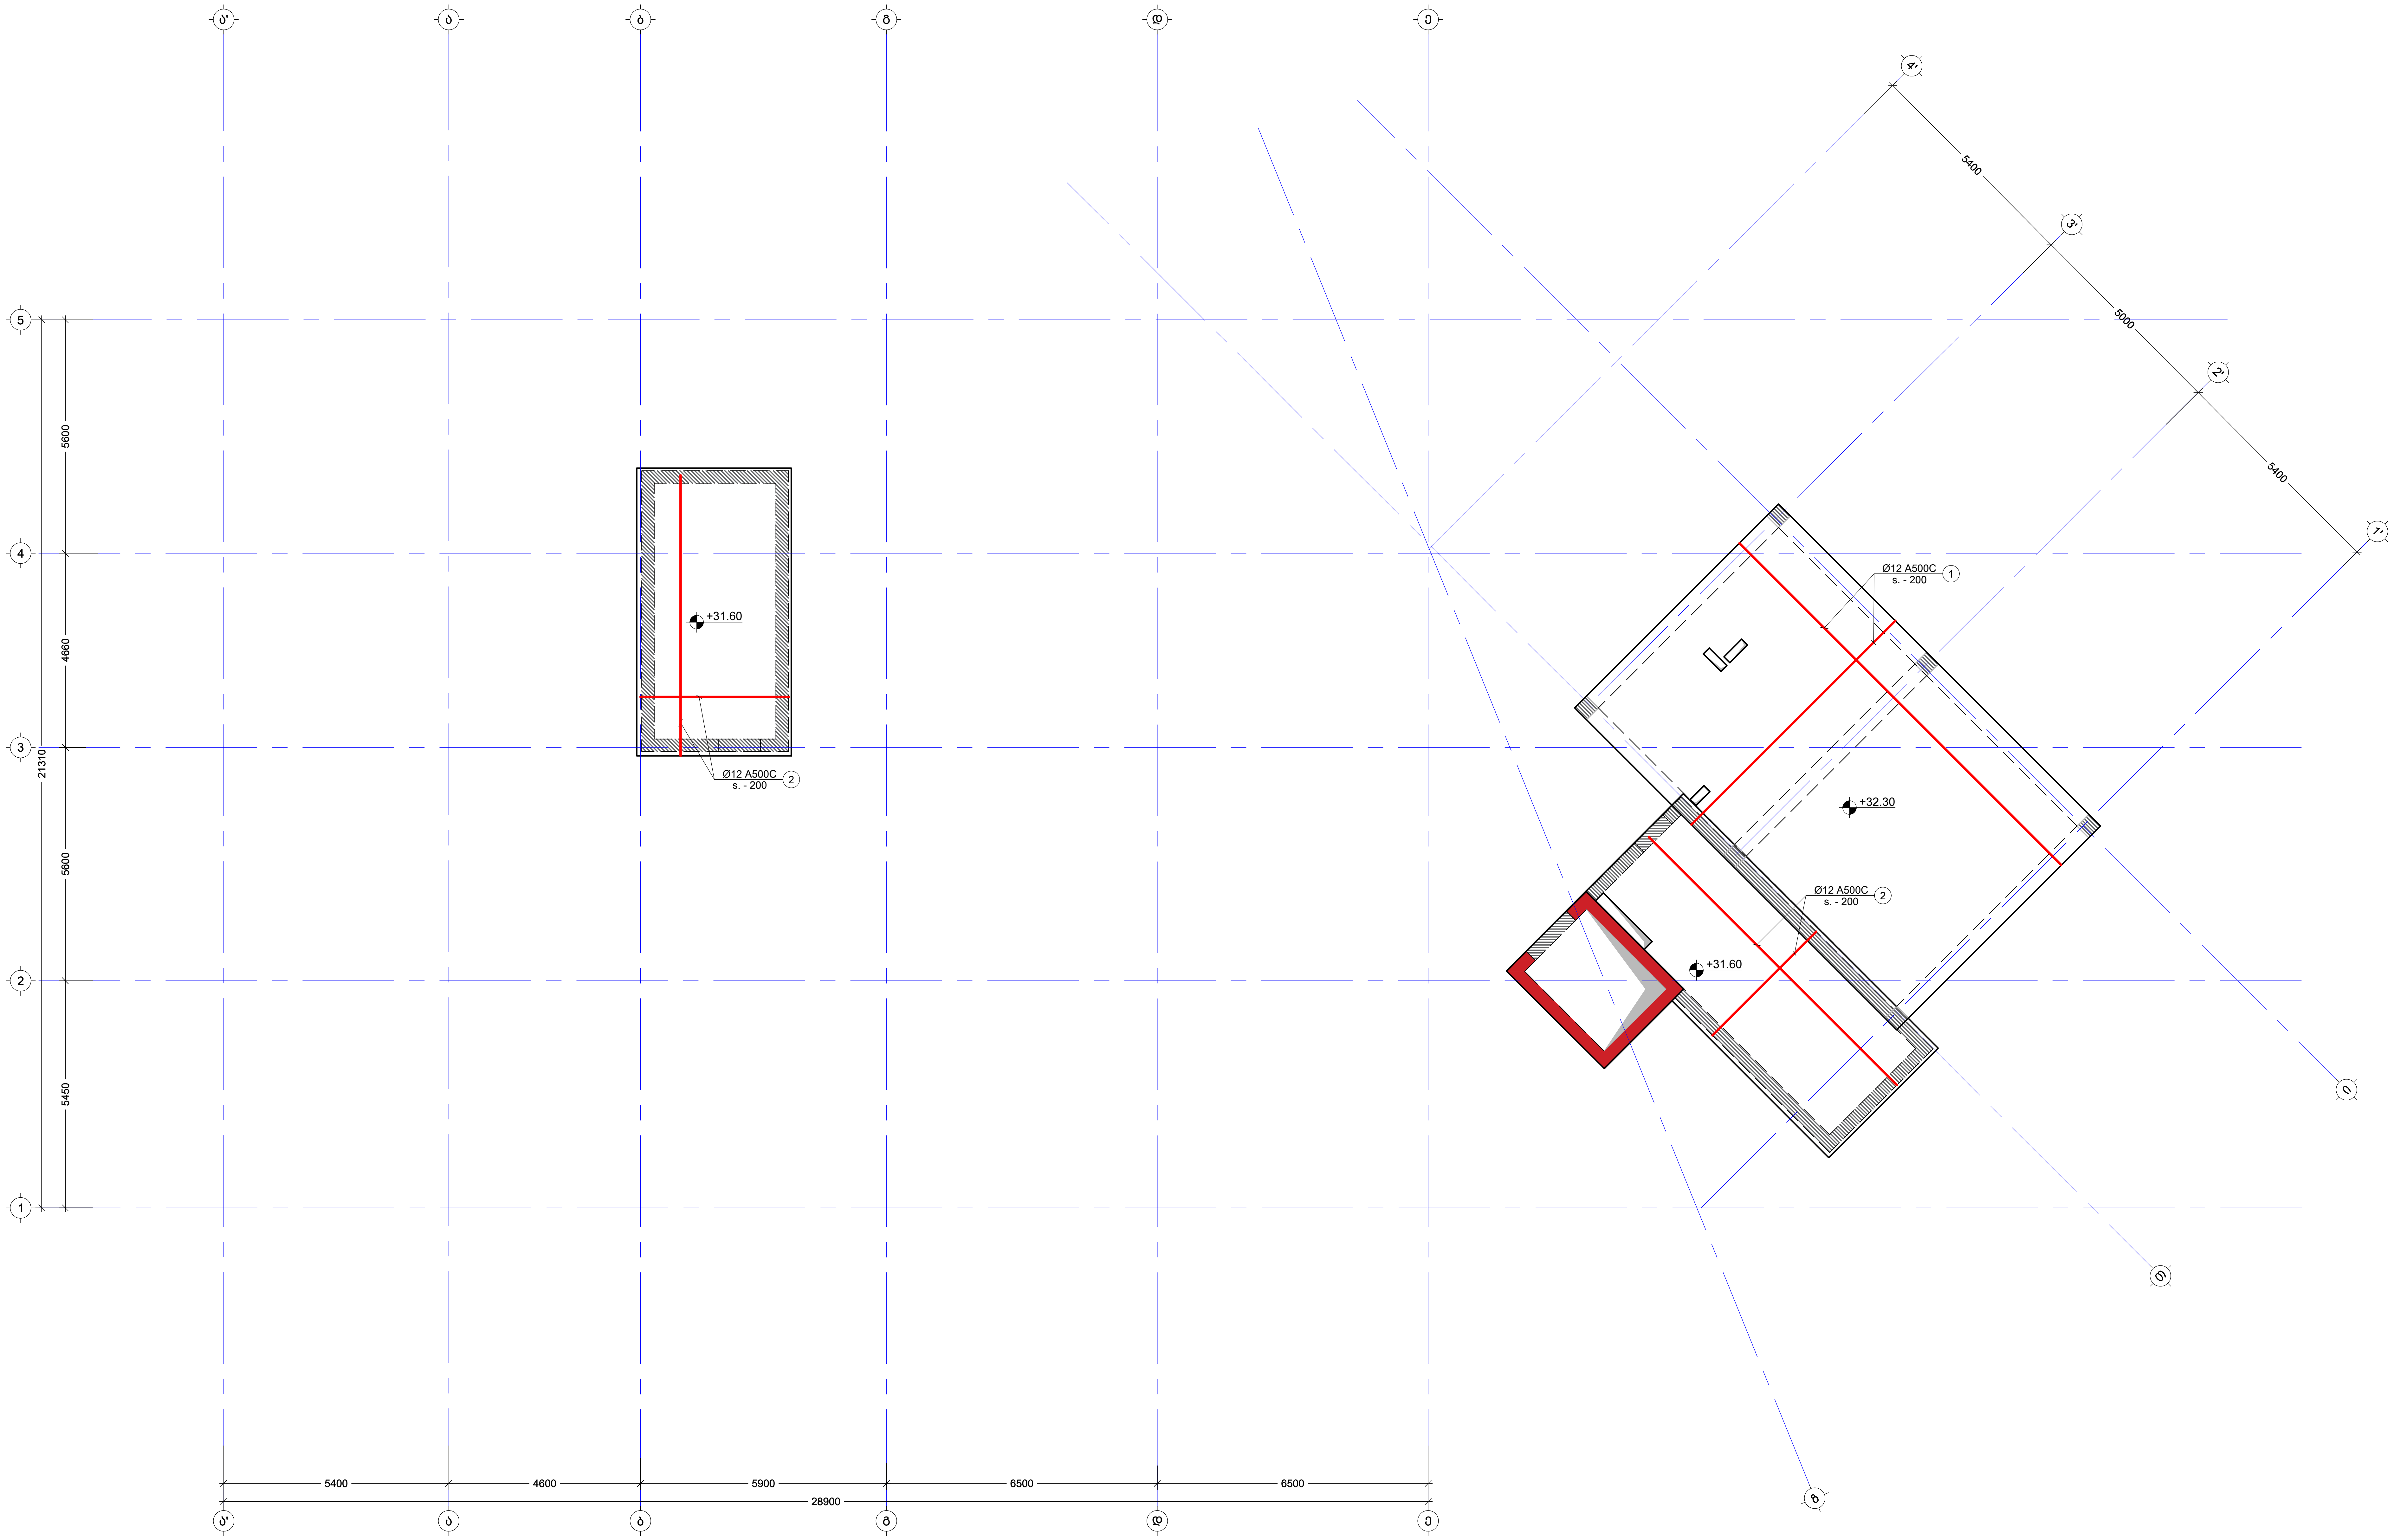

შენიშვნა:
NOTE:

No	Date	Revision	Issued by
----	----	----	----
----	----	----	----
----	----	----	----
----	----	----	----
----	----	----	----

სიტუაციური სქემა
KEY PLAN

მისამართი
ADDRESS
ქ.თბილისი, სომხეთის ჩიხი N10
ს.კ.01.17.07.039.002

პროექტი
PROJECT
მრავალსართულიანი
საცხოვრებელი სახლი

ნახაზი
DRWG.
გადახურვის ფილის არმირების გეგმა
+31.50 ნიშ.(ზედა შრე X Y)

კონსტრუქტორი:
ჯაბა კაკალაძე
T: 591 98 17 53

შეასრულა: ISSUED BY: M.T	შეამოწმა APPROVED BY: J.K
ფაილი FILE SL 31.50	პროექტის №: PROJECT No 03
ფორმატი PAPER SIZE A2	მასშტაბი SCALE ----

ნახ.კოდი DRWG. No	კორექტ. REVISION	სტადია STATUS
S - 232	----	C.D.

15/10/2025

გადახურვის ფილის საყალიბე გეგმა +33.60 ნიშნულზე

მ. 1:100

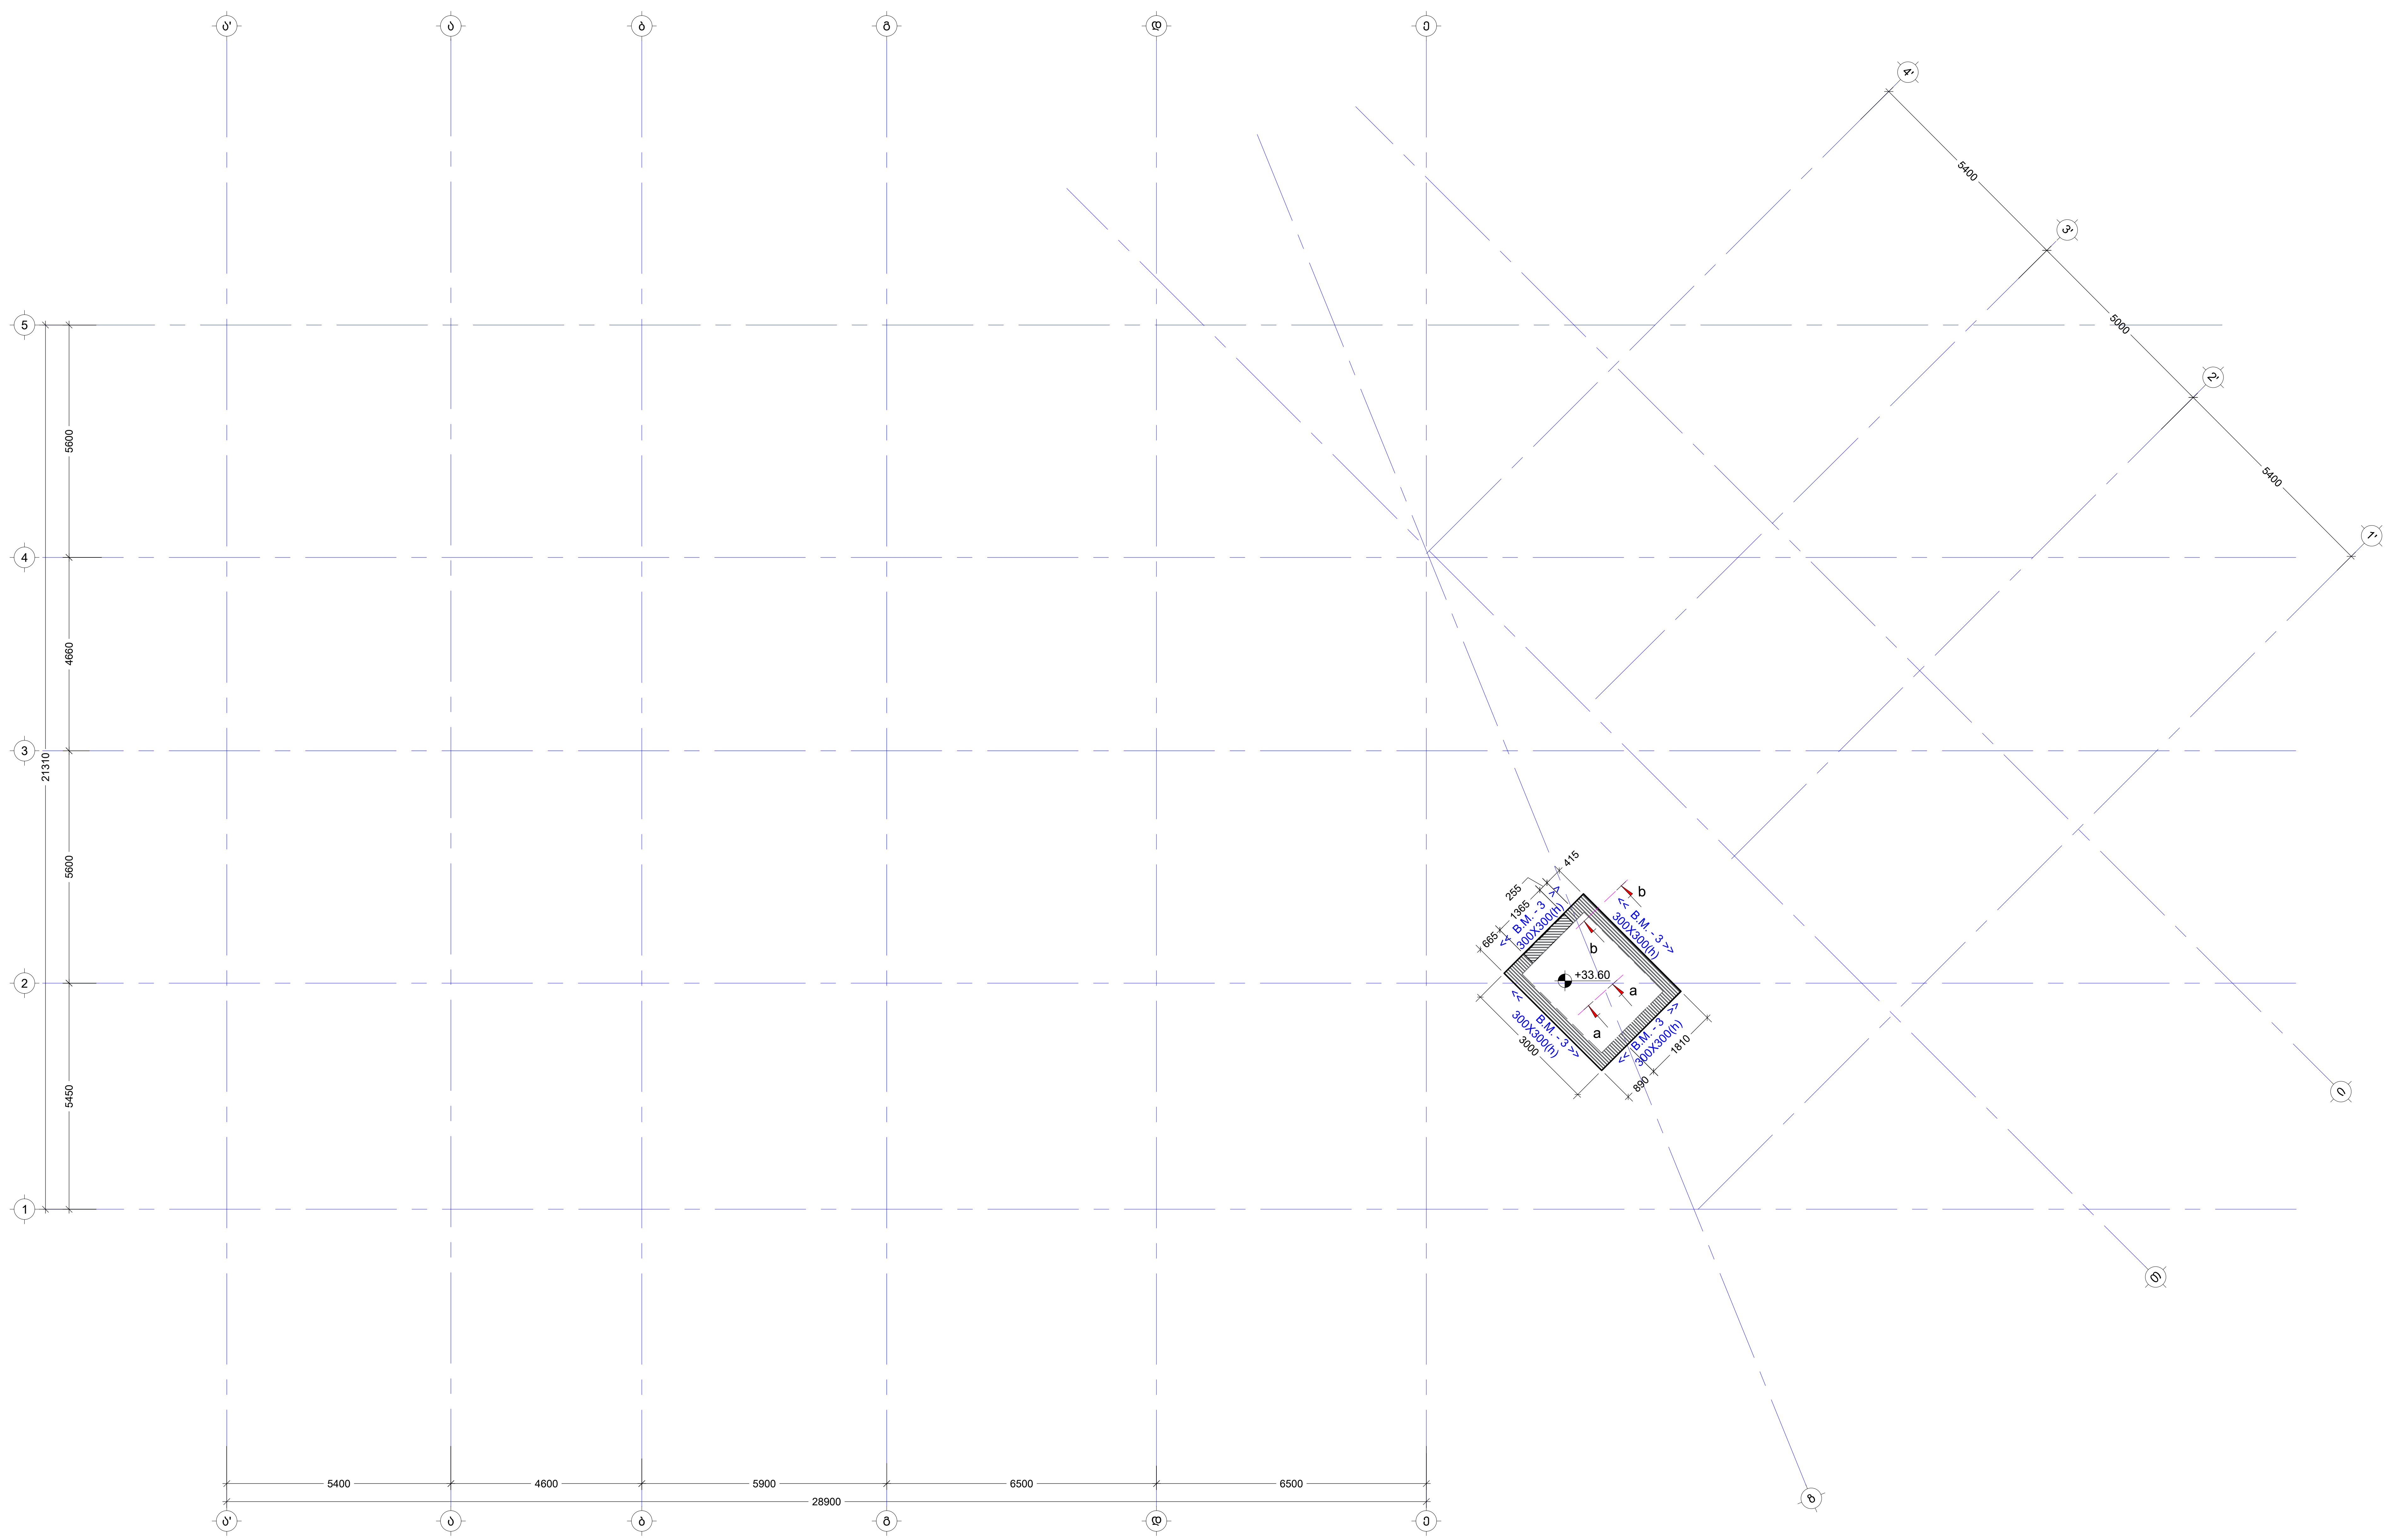

შენიშვნა:
NOTE:

No	Date	Revision	Issued by
----	----	----	----
----	----	----	----
----	----	----	----
----	----	----	----
----	----	----	----

სიტუაციური სქემა
KEY PLAN

მისამართი
ADDRESS
ქ.თბილისი, სომხეთის ჩიხი N10
ს.კ.01.17.07.039.002

პროექტი
PROJECT
მრავალსართულიანი საცხოვრებელი სახლი

ნახაზი
DRWG.
გადახურვის ფილის საყალიბე გეგმა +33.30 ნიშ

კონსტრუქტორი:
ჯაბა კაკალაძე
T: 591 98 17 53

შეასრულა: ISSUED BY: M.T	შეამოწმა APPROVED BY: J.K
ფაილი FILE SL 33.30	პროექტის №: PROJECT No 03
ფორმატი PAPER SIZE A2	მასშტაბი SCALE ----

ნახ.კოდი DRWG. No S - 233	კორექტ. REVISION ----	სტადია STATUS C.D.

15/10/2025

NOTE:

No	Date	Revision	Issued by
----	----	----	----
----	----	----	----
----	----	----	----
----	----	----	----
----	----	----	----
----	----	----	----

KEY PLAN



გადახურვის ფილის არმირების გეგმა +33.60 ნიშ.
(ზედა შრე X;Y)
მ. 1:100

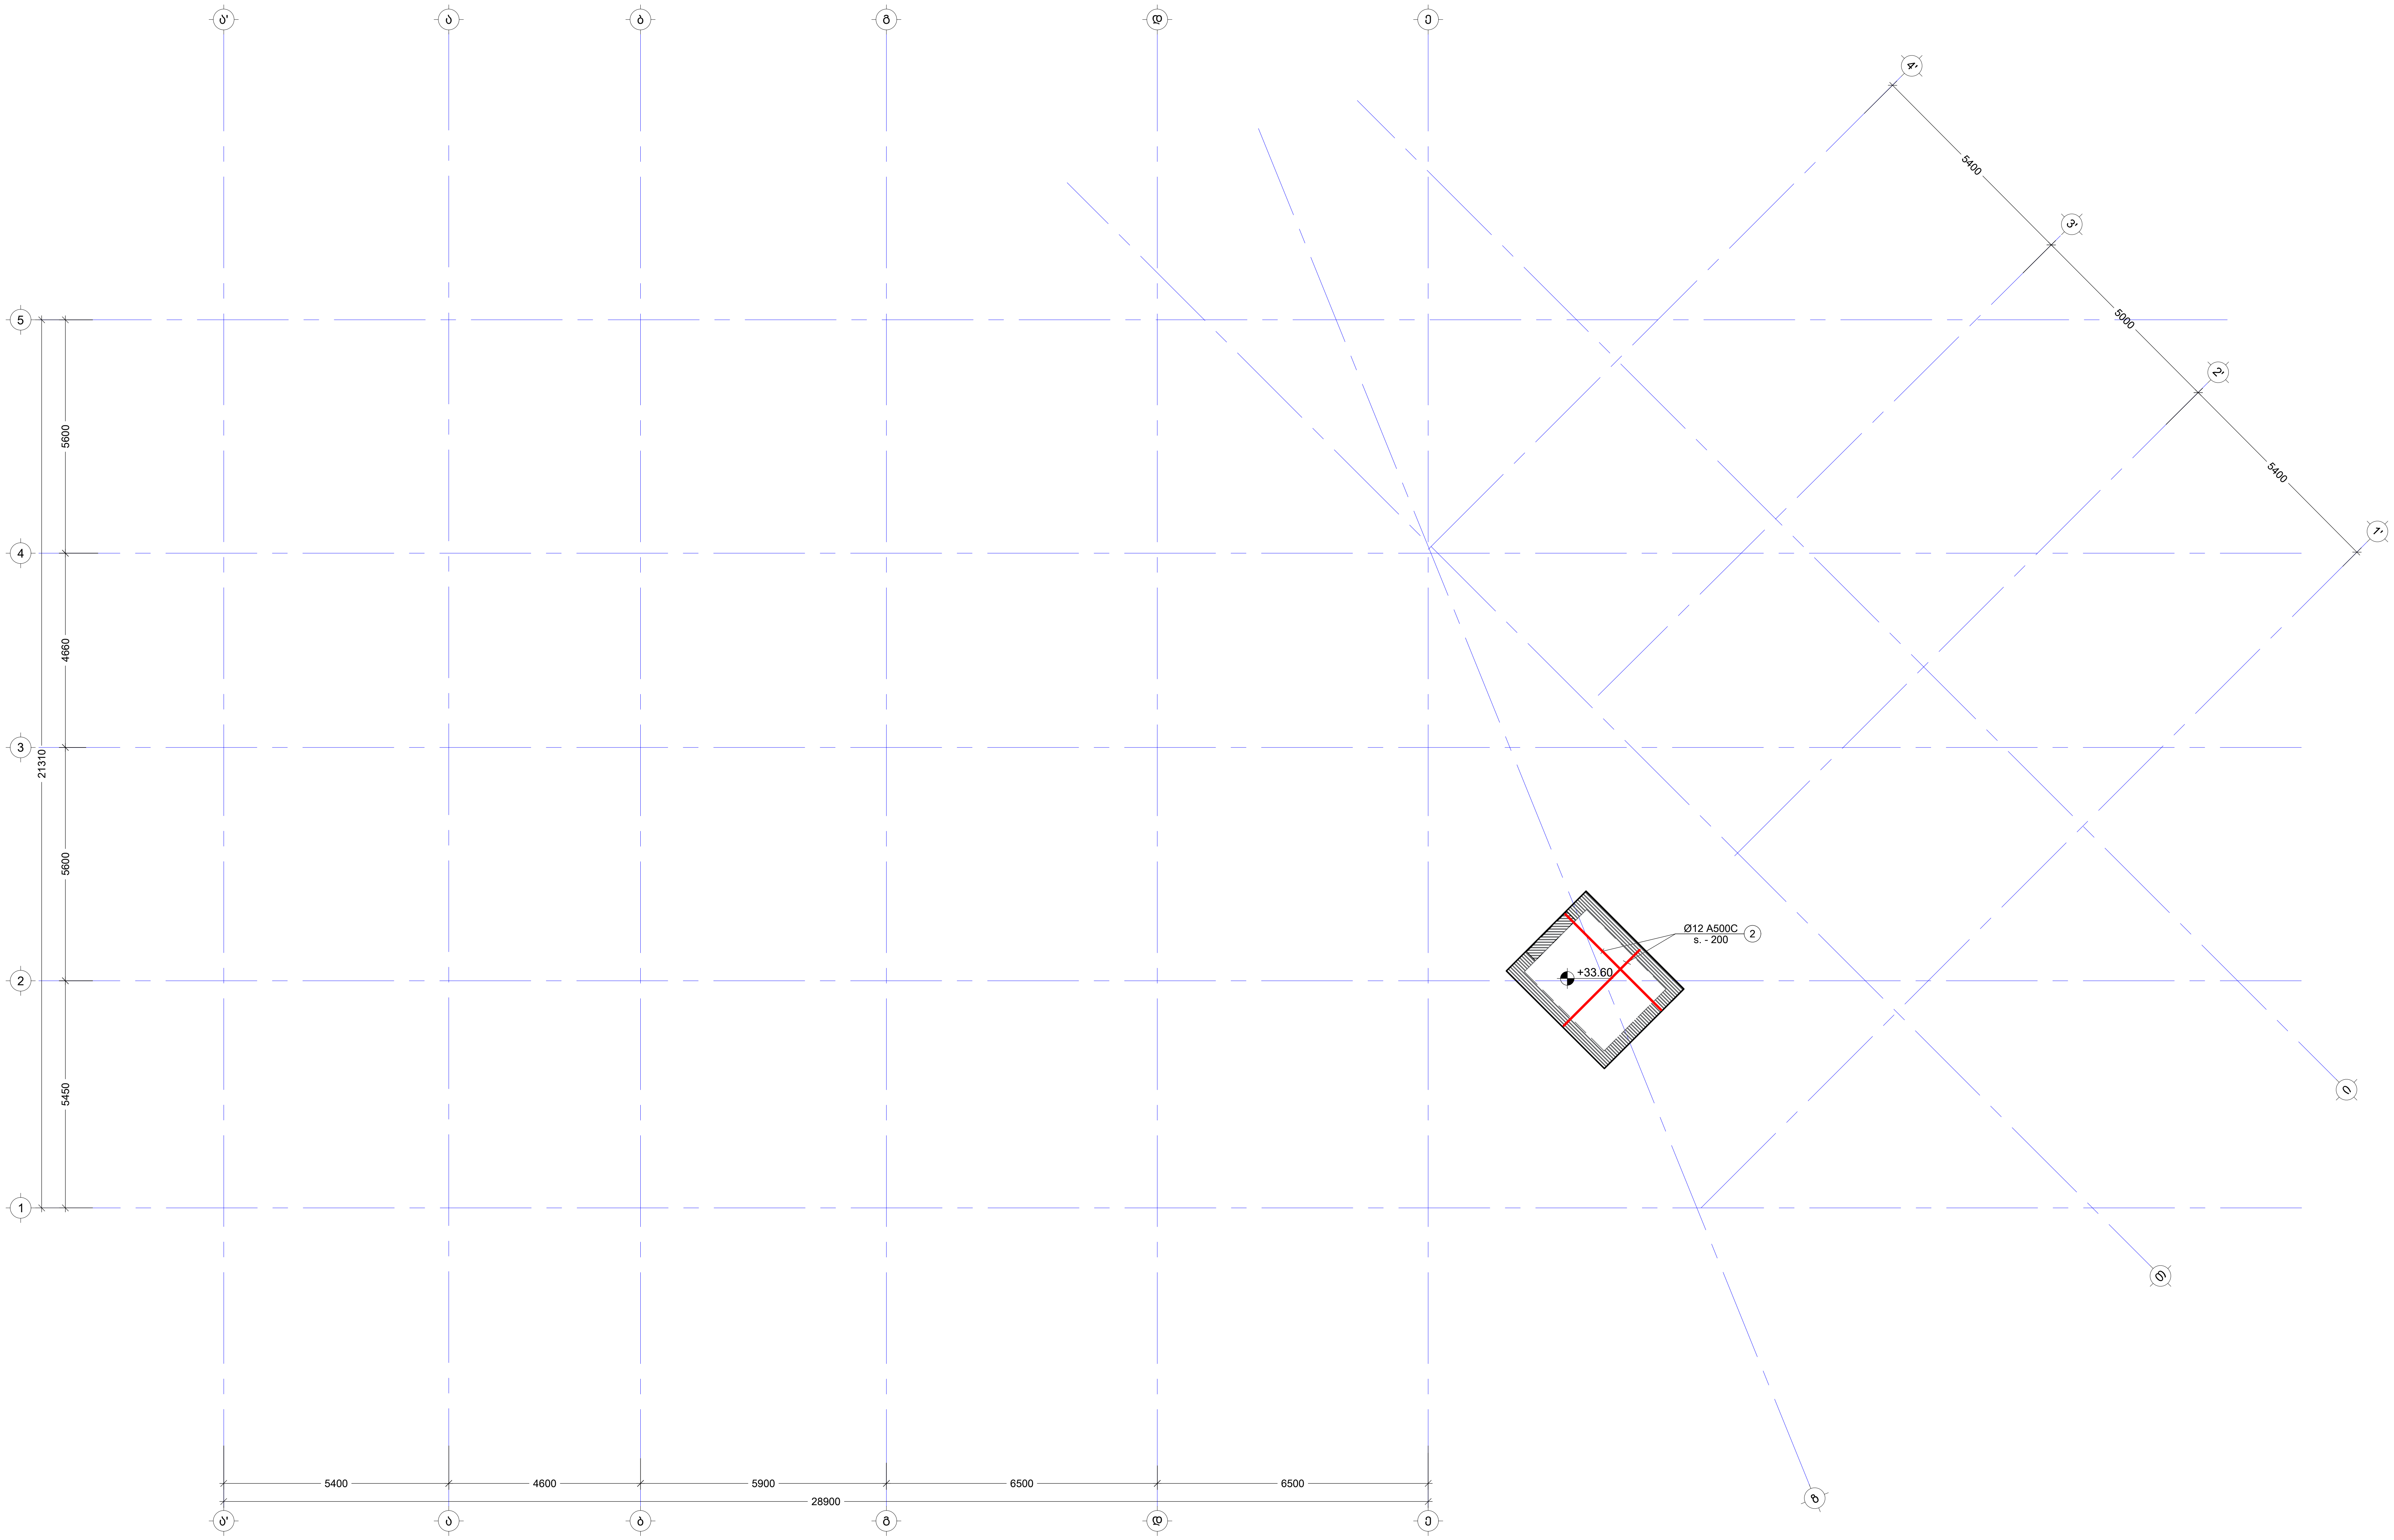

შენიშვნა:
NOTE:

No	Date	Revision	Issued by
----	----	----	----
----	----	----	----
----	----	----	----
----	----	----	----
----	----	----	----

სიტუაციური სქემა
KEY PLAN

მისამართი / ADDRESS: ქ.თბილისი, სომხეთის ჩიხი N10
ს.კ.01.17.07.039.002

პროექტი / PROJECT: მრავალსართულიანი საცხოვრებელი სახლი

ნახაზი / DRWG.: გადახურვის ფილის არმირების გეგმა +33.30 ნიშ.(ზედა შრე X Y)

კონსტრუქტორი:
ჯაბა კაკალაძე
T: 591 98 17 53

შეასრულა: ISSUED BY: M.T	შეამოწმა APPROVED BY: J.K
ფაილი FILE SL 33.30	პროექტის №: PROJECT No 03
ფორმატი PAPER SIZE A2	მასშტაბი SCALE ----
ნახ.კოდი DRWG. No S - 235	კორექტ. REVISION ----
სტადია STATUS C.D.	

15/10/2025

კვეთი d - d
მ. 1:10

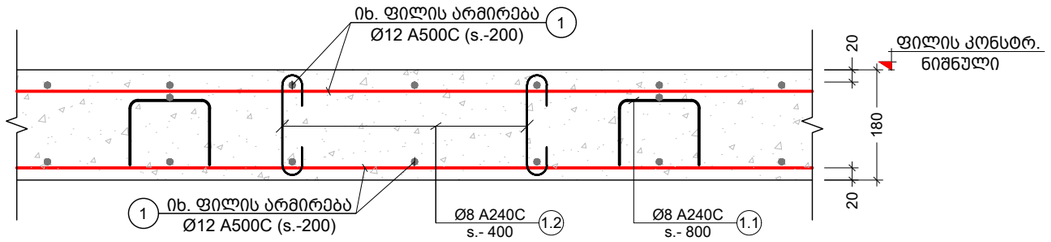

კვეთი e - e
მ. 1:10

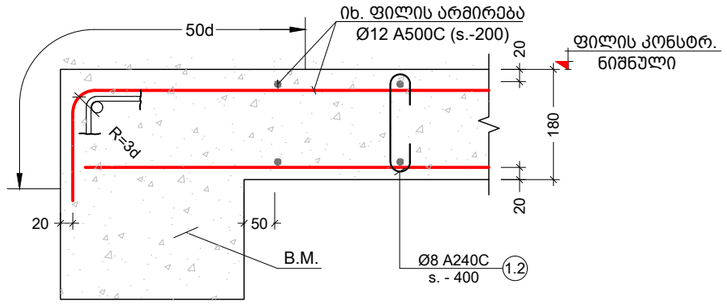

კვეთი f - f
მ. 1:10

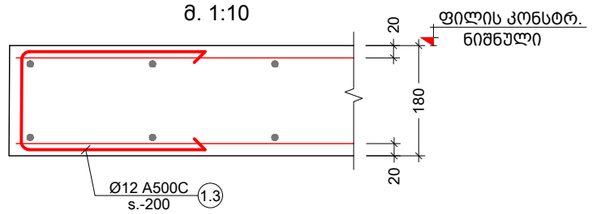

პოზ. №	ე ს კ ი ზ ი	L მმ
1.1	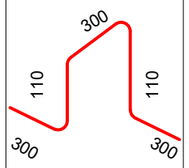	1120
1.2	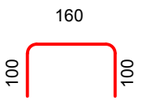	360
1.3	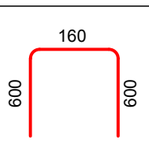	1360

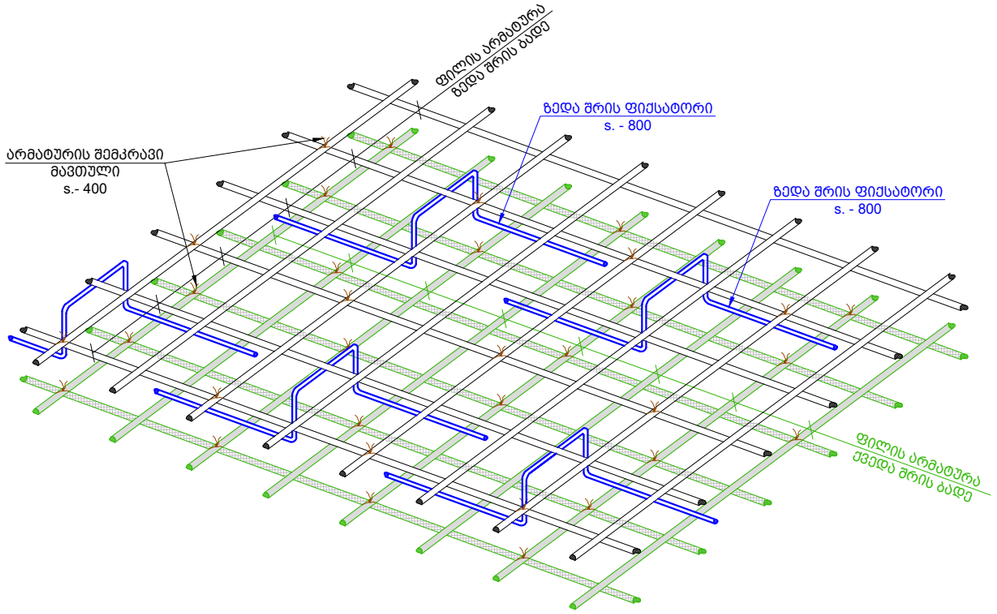

შენიშვნა:
NOTE:

No	Date	Revision	Issued by
----	----	----	----
----	----	----	----
----	----	----	----
----	----	----	----
----	----	----	----

სიტუაციური სქემა
KEY PLAN

მისამართი ADDRESS: ქ.თბილისი, სომხეთის ჩიხი N10
ს.კ.01.17.07.039.002

პროექტი PROJECT: მრავალსართულიანი საცხოვრებელი სახლი

ნახაზი DRWG.: მონოლითური ფილის კვეთები d-d f-f e-e

კონსტრუქტორი:
ვაჟა კაკალაძე
T: 591 98 17 53

შეასრულა: ISSUED BY: M.T	შეამოწმა APPROVED BY: J.K
ფაილი FILE: SLAB SECT	პროექტის №: PROJECT No: 03
ფორმატი PAPER SIZE: A3	მასშტაბი SCALE: ----
ნახ.კოდი DRWG. No: S - 236	კორექტ. REVISION: ----
	სტადია STATUS: C.D.

09/02/2024

კვეთი a - a
მ. 1:10

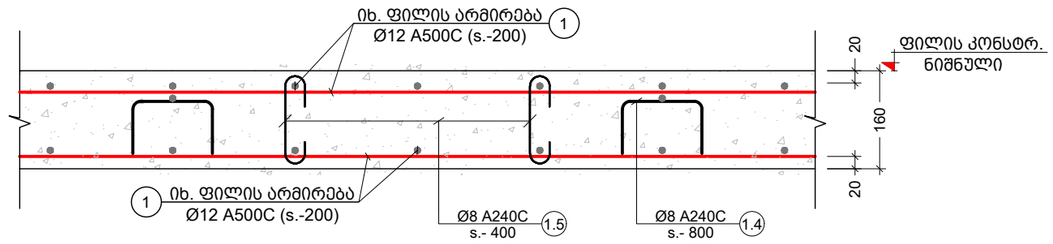

კვეთი b - b
მ. 1:10

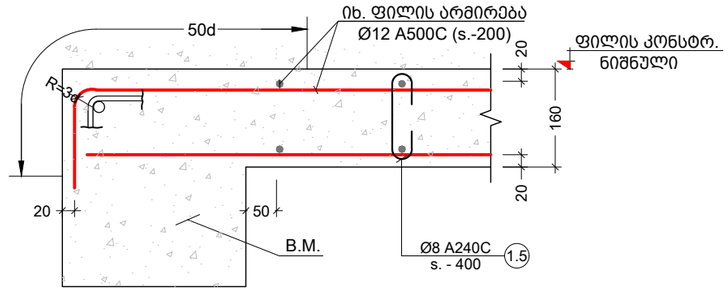

კვეთი c - c
მ. 1:10

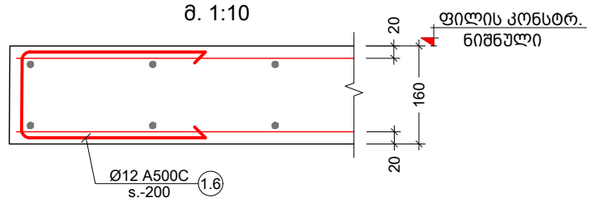

პოზ. №	ე ს კ ი ზ ი	L მმ
1.4	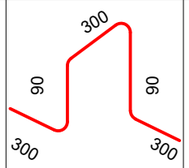	1080
1.5	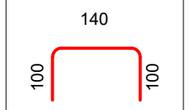	340
1.6	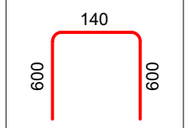	1340

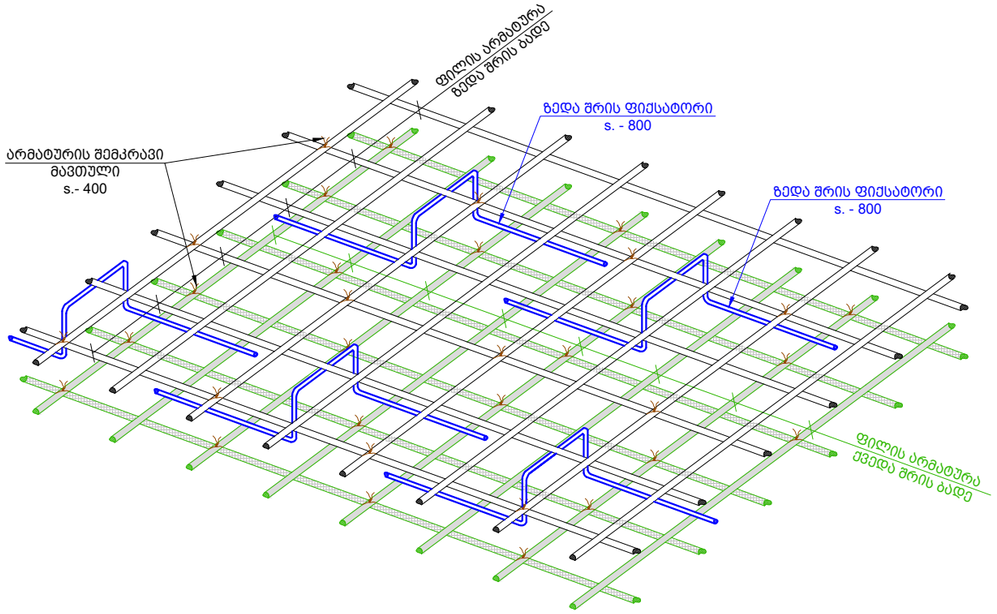

შენიშვნა:
NOTE:

No	Date	Revision	Issued by
----	----	----	----
----	----	----	----
----	----	----	----
----	----	----	----
----	----	----	----

სიტუაციური სქემა
KEY PLAN

მისამართი ADDRESS: ქ.თბილისი, სომხეთის ჩიხი N10
ს.კ.01.17.07.039.002

პროექტი PROJECT: მრავალსართულიანი საცხოვრებელი სახლი

ნახაზი DRWG.: მონოლითური ფილის კვეთები a-a b-b c-c

კონსტრუქტორი:
ვაჟა კაკალაძე
T: 591 98 17 53

შეასრულა: ISSUED BY: M.T	შეამოწმა APPROVED BY: J.K
ფაილი FILE: SLAB SECT	პროექტის №: PROJECT No: 03
ფორმატი PAPER SIZE: A3	მასშტაბი SCALE: ----
ნახ.კოდი DRWG. No: S - 237	კორექტ. REVISION: ----
სტადია STATUS: C.D.	

09/02/2024

კონსტრ. დასახ.	ელემენტის დასახ.	№ბ.	ჯამი ბეტონი B25 V = 155 X 1 = 154.6 მ³						
			ჯამის ბეტონის ელემენტის სიგრძე (მმ.)	რაოდენობა (ც.)	საერთო სიგრძე (მ.)	საერთო წონა (კგ.)	ჯამის ბეტონის ელემენტის სიგრძე (მმ.)	რაოდენობა (ც.)	საერთო სიგრძე (მ.)	საერთო წონა (კგ.)
დაწესების ფილის სვეტებიდან +9.20 ნიშნულამდე	ქვედა შრე	1	Ø 10 A500C	11309	-	11309	მ.ბ.	1	10035	4542
		2	Ø 12 A500C	3934	-	3934	მ.ბ.	1	7370	3491	
	ზედა შრე	1	Ø 12 A500C	11847	-	11847	მ.ბ.	2	9447	10513
		2	Ø 12 A500C	5109	-	5109	მ.ბ.	2	7721	4533
		1.1	Ø 8 A240C	1100	1683 X 1	1851	730	1100	1342 X 1	1476	582
		1.2	Ø 8 A240C	340	6731 X 1	2289	903	340	5368 X 1	1825	720
		1.3	Ø 12 A500C	1140	166 X 1	189	167	1140	596 X 1	679	603
		ბაძიბე ბეტონი B25 V = 194 X 1 = 193.9 მ³									
დაწესების ფილის სვეტებიდან +5.90 ნიშნულამდე	ქვედა შრე	1	Ø 10 A500C	მ.ბ.	-	9017	5557				
	ზედა შრე	2	Ø 12 A500C	მ.ბ.	-	9447	8383				
		1.1	Ø 8 A240C	1100	1342 X 1	1476	582				
		1.2	Ø 8 A240C	340	5368 X 1	1825	720				
		1.3	Ø 12 A500C	1140	596 X 1	679	603				
		ბაძიბე ბეტონი B25 V = 155 X 1 = 154.6 მ³									
დაწესების ფილის სვეტებიდან +2.90 ნიშნულამდე	ქვედა შრე	1	Ø 10 A500C	მ.ბ.	-	7370	4542				
	ზედა შრე	2	Ø 12 A500C	მ.ბ.	-	7721	6851				
		1.4	Ø 8 A240C	1080	1097 X 1	1184	467				
		1.5	Ø 8 A240C	320	4387 X 1	1404	554				
		1.6	Ø 12 A500C	1120	501 X 1	561	498				
		ბაძიბე ბეტონი B25 V = 112 X 1 = 112.3 მ³									

კონსტრ. დასახ.	ელემენტის დასახ.	№ბ.	ჯამი ბეტონი B25 V = 114 X 1 = 114.4 მ³						
			ჯამის ბეტონის ელემენტის სიგრძე (მმ.)	რაოდენობა (ც.)	საერთო სიგრძე (მ.)	საერთო წონა (კგ.)	ჯამის ბეტონის ელემენტის სიგრძე (მმ.)	რაოდენობა (ც.)	საერთო სიგრძე (მ.)	საერთო წონა (კგ.)
დაწესების ფილის სვეტებიდან +15.80 ნიშნულამდე	ქვედა შრე	1	Ø 10 A500C	მ.ბ.	-	7515	4631			
	ზედა შრე	2	Ø 12 A500C	მ.ბ.	-	7865	6979			
		1.4	Ø 8 A240C	1080	1117 X 1	1207	476			
		1.5	Ø 8 A240C	320	4469 X 1	1430	564			
		1.6	Ø 12 A500C	1120	551 X 1	617	547			
		ბაძიბე ბეტონი B25 V = 115 X 1 = 114.5 მ³								
დაწესების ფილის სვეტებიდან +19.10 ნიშნულამდე	ქვედა შრე	1	Ø 10 A500C	მ.ბ.	-	7508	4626			
	ზედა შრე	2	Ø 12 A500C	მ.ბ.	-	7873	6986			
		1.4	Ø 8 A240C	1080	1118 X 1	1208	476			
		1.5	Ø 8 A240C	320	4473 X 1	1431	565			
		1.6	Ø 12 A500C	1120	551 X 1	617	547			
		ბაძიბე ბეტონი B25 V = 108 X 1 = 108.4 მ³								
დაწესების ფილის სვეტებიდან +12.50 ნიშნულამდე	ქვედა შრე	1	Ø 10 A500C	მ.ბ.	-	7450	6611			
	ზედა შრე	2	Ø 12 A500C	მ.ბ.	-	7873	6986			
		1.4	Ø 8 A240C	1080	1058 X 1	1143	451			
		1.5	Ø 8 A240C	320	4233 X 1	1355	534			
		1.6	Ø 12 A500C	1120	437 X 1	490	435			

ავტორი:	შეკვეთა №:	ჟურნალი №:	03
ISSUED BY:	FILE	PROJECT No.	
დამტკიცდა:	ფორმატი	ფურცლის ზომა	
APPROVED BY:	SLAB SECT	SCALE	----
ტ: 591 98 17 53			
ელფოსტა:			
ირაკლი ბაბილოდი			

No	Date	Revision	Issued by
----	----	----	----
----	----	----	----
ნახ.ტიპი
DRWG. No
S - 238

ჟურნ.ნომ.
REVISION

სტატუსი
STATUS
C.D.

ბეტონის ელემენტის დასახელება
KEY PLAN

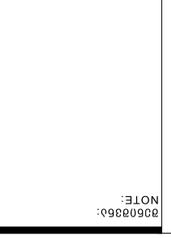

ადგილმდებარეობა
ADDRESS
ს.კ.01.17.07.039.002

პროექტი
PROJECT
მონოლითური რკინაბეტონის საცხოვრებელი სახლი

ნახატის
DRWG.

მონოლითური ფილის სვეტის სპეციფიკაცია N1

შენიშვნა:
NOTE:

ელემენტის დასახ.	ბეტონის კლასი	ელემენტების რაოდენობა (ც.)	ერთეული სიმძიმე (ტ.)	ჯამური სიმძიმე (ტ.)	ერთეული ზომა (მ.)	ჯამური ზომა (მ³)	ნახაზის №


No	Date	Revision	Issued by
----	----	----	----
----	----	----	----
ნახაზის ტიპი
KEY PLAN

შენიშვნა:
NOTE:

ავტორი: ISSUED BY: M.T
დამტკიცა: APPROVED BY: J.K

ფაილი FILE
პროექტის No. PROJECT No. 03
ფურცლის ზომა PAPER SIZE A3
მასშტაბი SCALE ----
ნახ.ტიპი DRWG. No S - 239
ცვლილება REVISION ----
სტატუსი STATUS C.D.

ტელ: T: 591 98 17 53




09/02/2024

მონოლითური სვეტების მარკირების გეგმა -0.10 ნიშ.

მ. 1:100

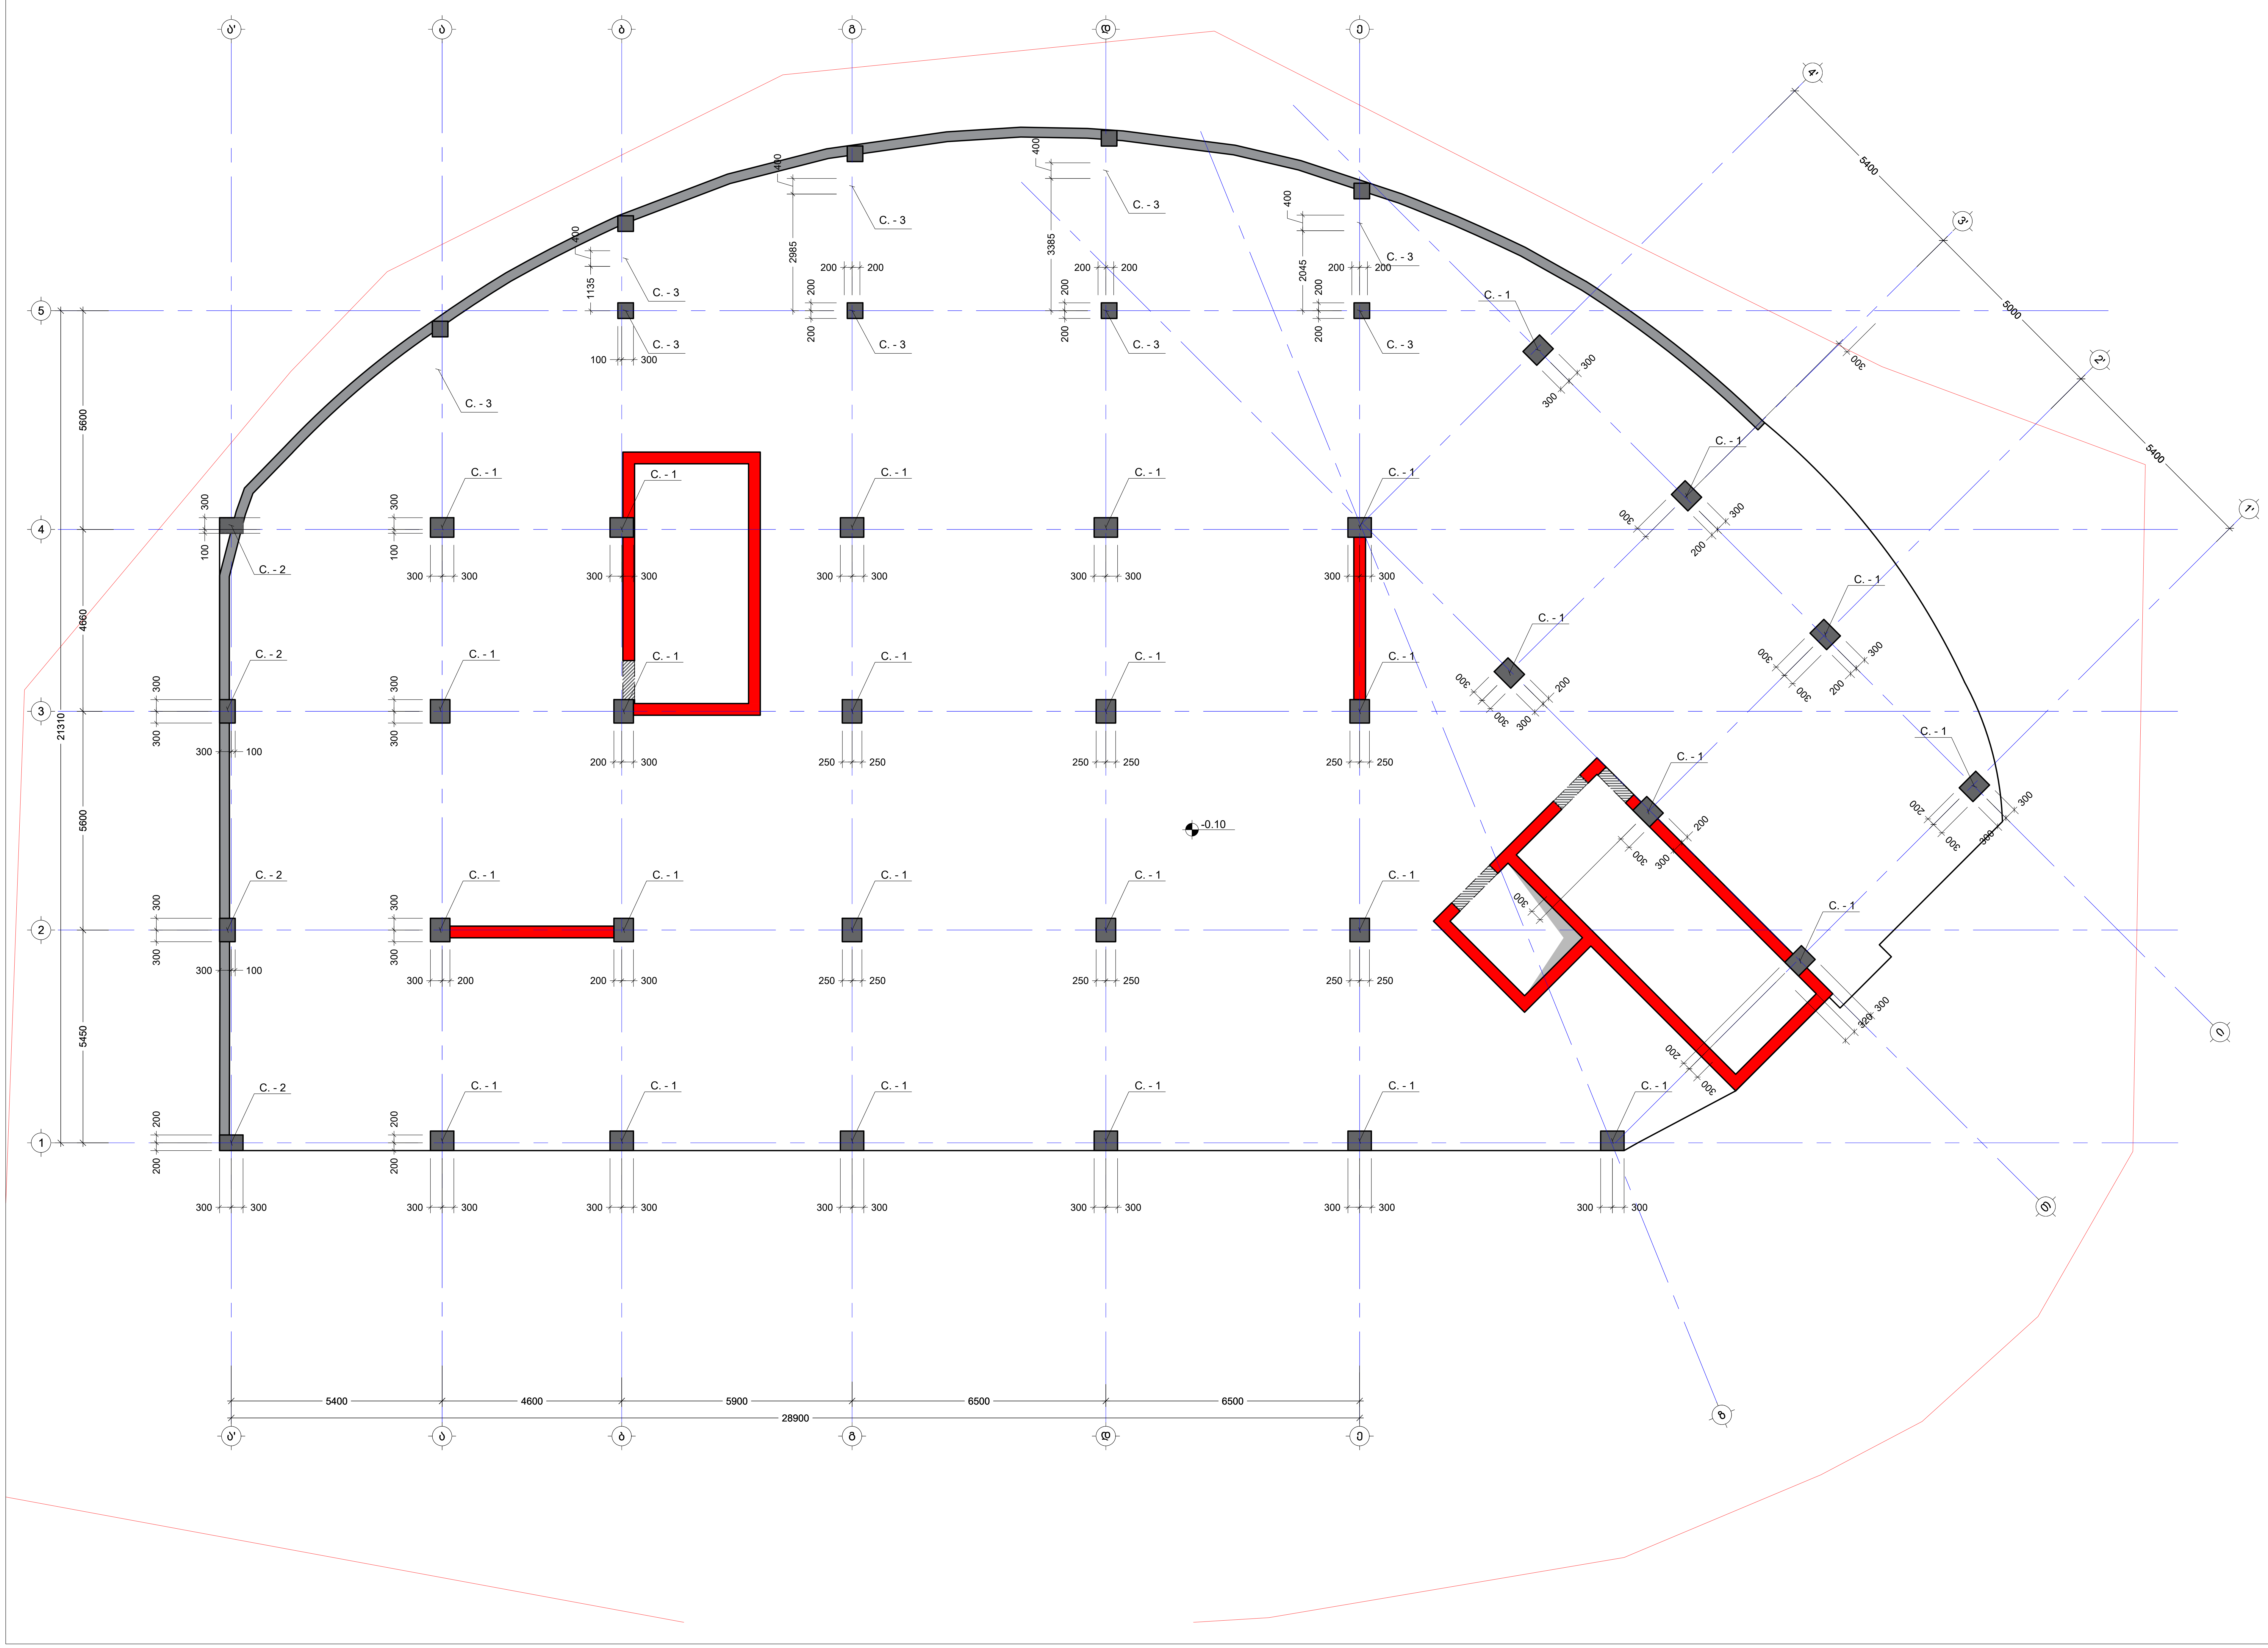

შენიშვნა:
NOTE:

No	Date	Revision	Issued by

სიტუაციური სქემა
KEY PLAN

მისამართი
ADDRESS
ქ.თბილისი, სომხეთის ჩიხი N10
ს.კ.01.17.07.039.002

პროექტი
PROJECT
მრავალსართულიანი
საცხოვრებელი სახლი

ნახაზი
DRWG.

კონსტრუქტორი:
ჯაბა კაკალაძე
T: 591 98 17 53

შეასრულა: ISSUED BY:	შეამოწმა APPROVED BY:
M.T	J.K
ფაილი FILE	პროექტის №: PROJECT No 03
ფორმატი PAPER SIZE A2	მასშტაბი SCALE

ნახ.კოდი DRWG. No	კორექტ. REVISION	სტადია STATUS C.D.

მონოლითური სვეტი C. - 1
მ. 1:10

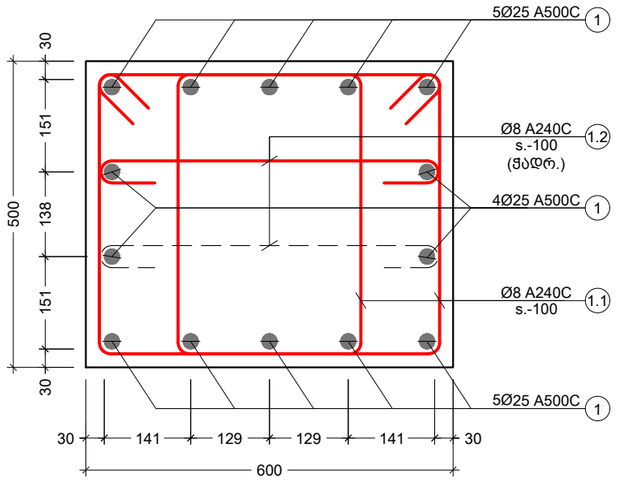

მონოლითური სვეტი C. - 2
მ. 1:10

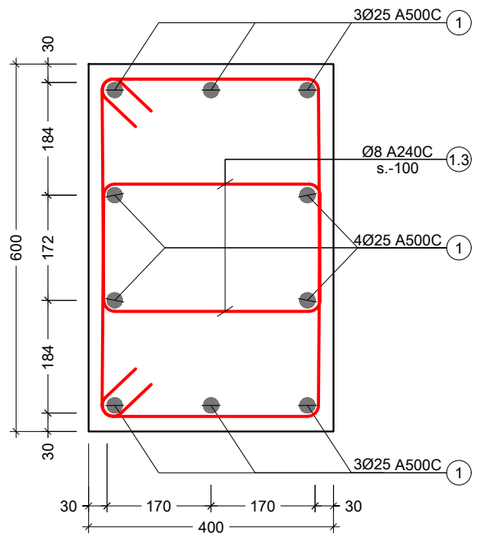

მონოლითური სვეტი C. - 3
მ. 1:10

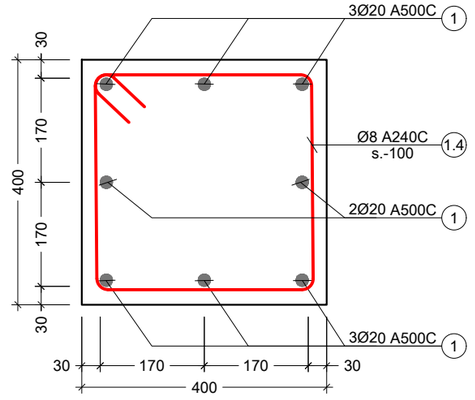

პოზ. №	ესკიზი	L მმ
1.1	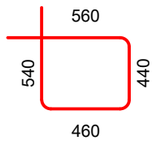	2000
1.2		750
1.3	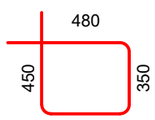	1660
1.4	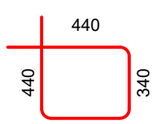	1560

კონსტრ. დასახ.	ელემენტის დასახ.	პოზ. №	დიამეტრი ან კვეთი (მმ)	ერთეულის სიგრძე (მმ.)	რაოდენობა (ც.)	საერთო სიგრძე (მ.)	საერთო წონა (კგ.)
მონოლითური სვეტი	C. - 1	1	Ø 25 A500C	დ.ა.	-	2680	10320
		1.1	Ø 8 A240C	2000	1740 X 2	6960	2745
		1.2	Ø 8 A240C	750	870 X 1	653	257
		მძიმე ბეტონი B25		V =	52.2 X 1	= 52.20 მ³	
	C. - 2	1	Ø 25 A500C	დ.ა.	-	264	1017
		1.3	Ø 8 A240C	1660	240 X 2	797	314
		მძიმე ბეტონი B25		V =	5.8 X 1	= 5.8 მ³	
	C. - 3	1	Ø 20 A500C	დ.ა.	-	475	1171
		1.4	Ø 8 A240C	1560	540 X 1	842	332
		მძიმე ბეტონი B25		V =	8.64 X 1	= 8.64 მ³	

შენიშვნა:
NOTE:

No	Date	Revision	Issued by
----	----	----	----
----	----	----	----
----	----	----	----
----	----	----	----
----	----	----	----

სიტუაციური სქემა
KEY PLAN

მისამართი ADDRESS: ქ.თბილისი, სომხეთის ჩიხი N10 ს.კ.01.17.07.039.002

პროექტი PROJECT: მრავალსართულიანი საცხოვრებელი სახლი

ნახაზი DRWG.: მონოლითური სვეტი C. - 1 2 3

კონსტრუქტორი: ზაზა კაკალაძე T: 591 98 17 53

მთარგმნელი: ISSUED BY:	M.T
შემოწმება APPROVED BY:	J.K
ფაილი FILE: COLUMN	პროექტის №: PROJECT No 03
ფორმატი PAPER SIZE:	A3
მასშტაბი SCALE:	----
ნახ.კოდი DRWG. No:	S - 302
კორექტ. REVISION:	----
სტატია STATUS:	C.D.

04/06/2025

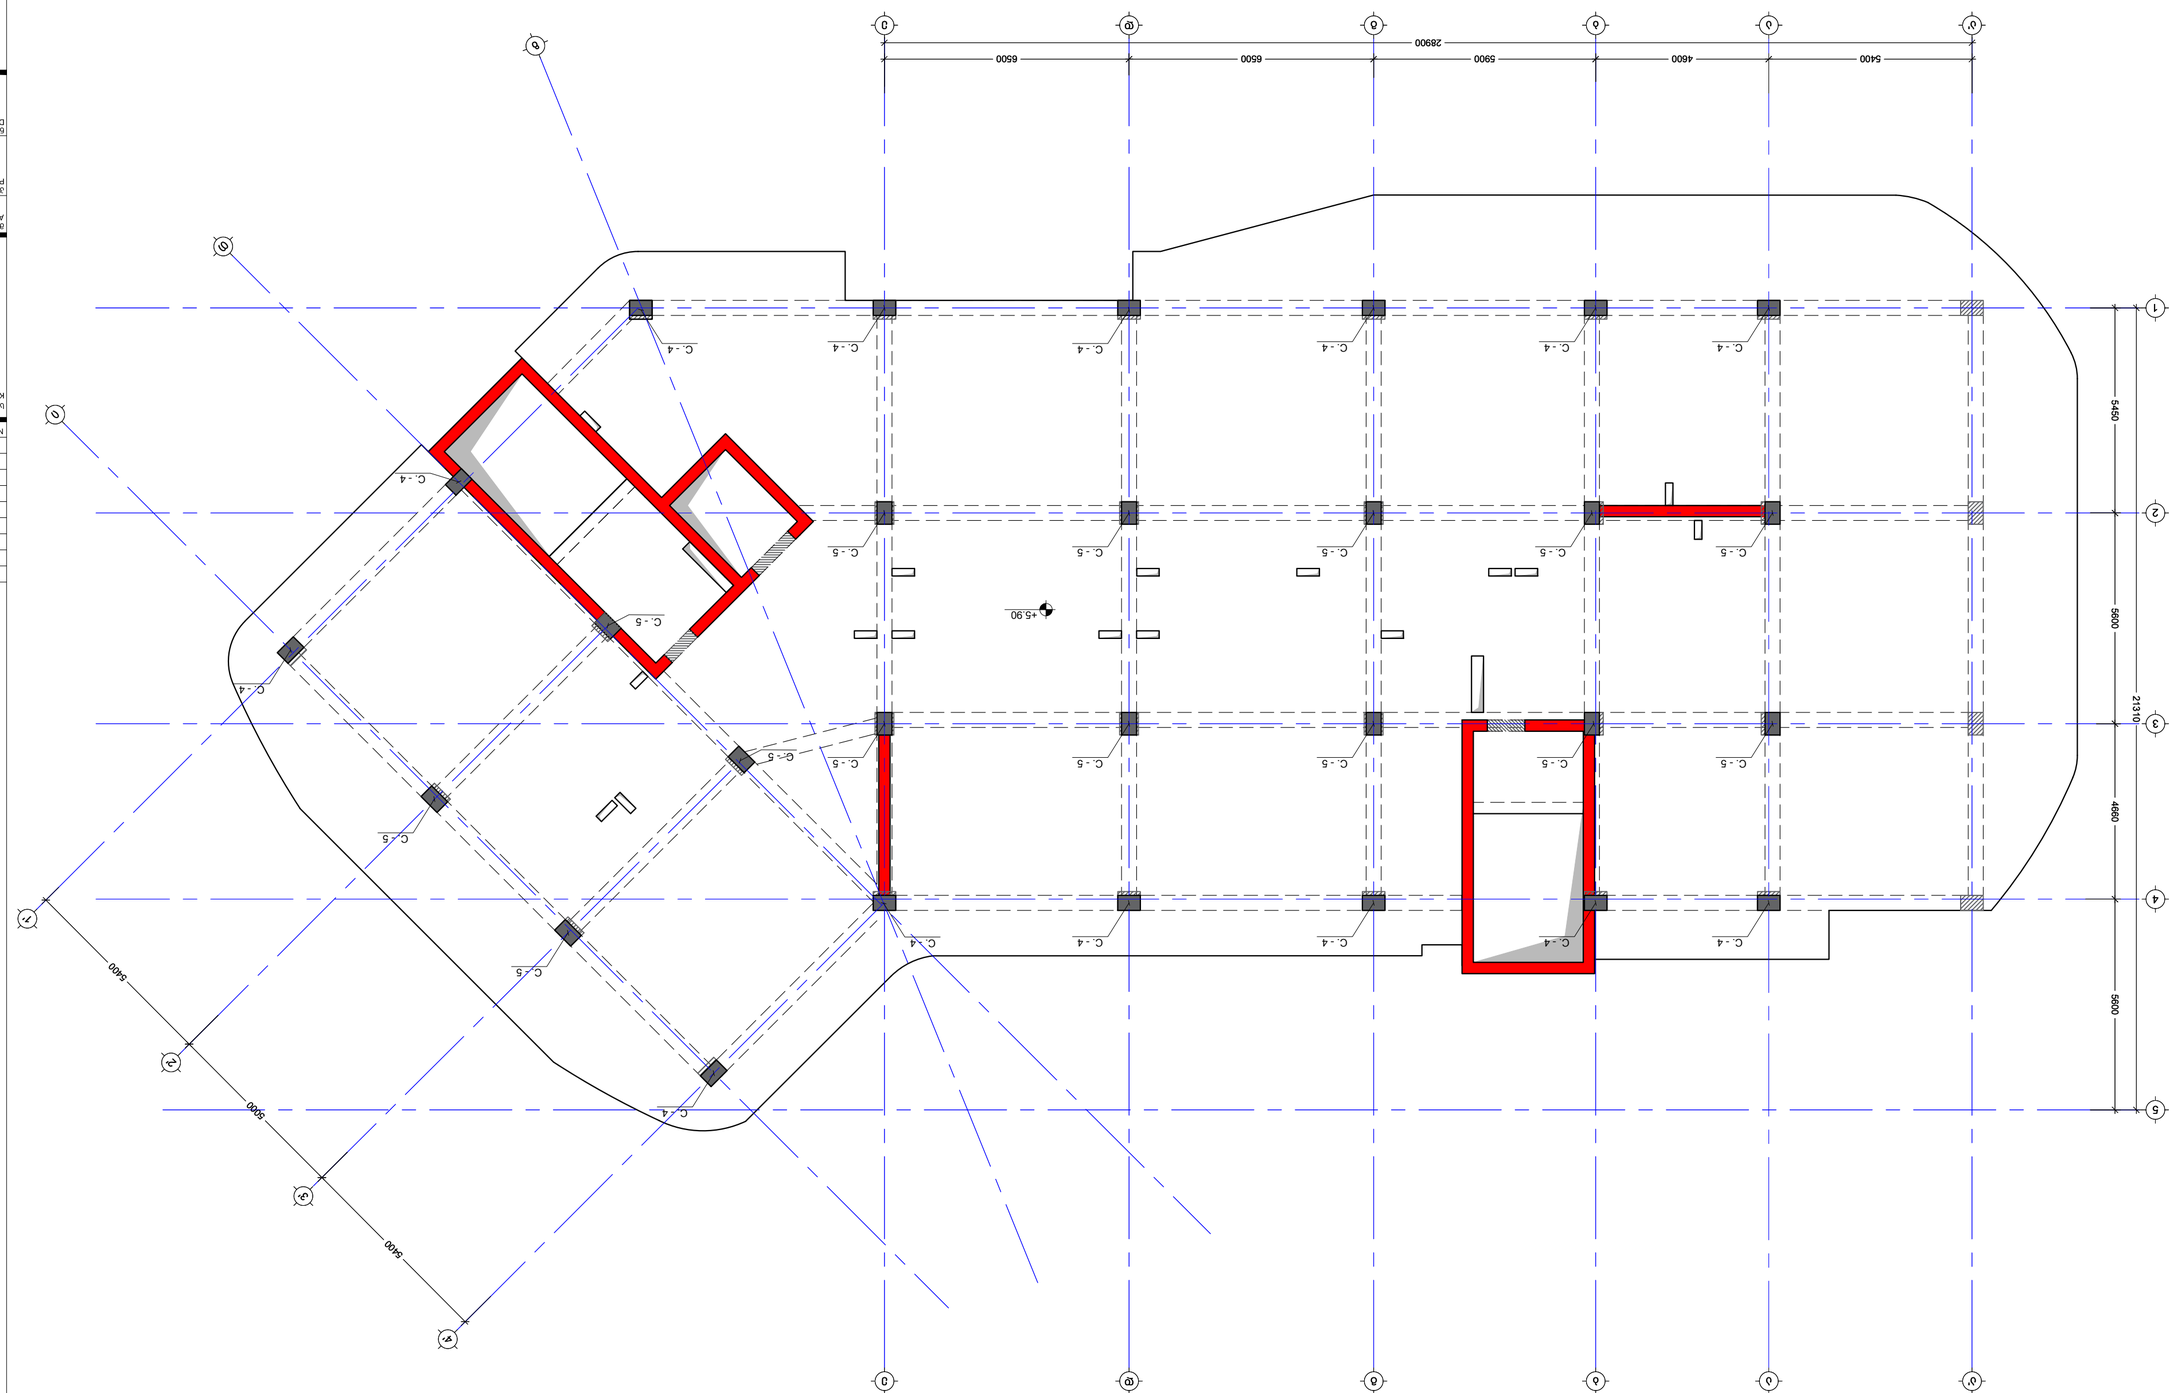



KEY PLAN

No.	Date	Revision	Issued by

T: 591 98 17 53

ISSUED BY: M.T
APPROVED BY: J.K

PROJECT No: 03
SCALE: 1:100
PAPER SIZE: A2
REVISION:
STATUS: C.D.

DRWG. No

ADDRESS


მონოლითური სვეტი C. - 4
მ. 1:10

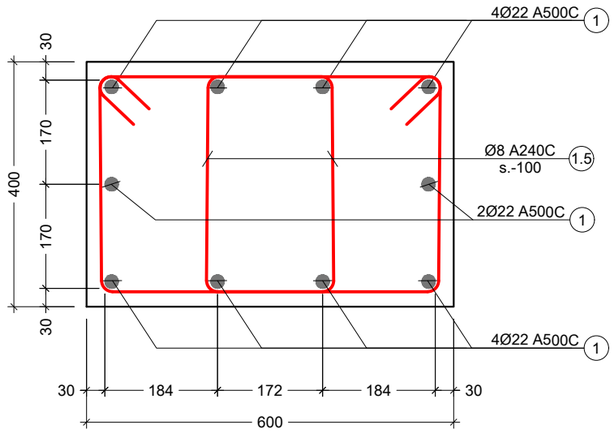

მონოლითური სვეტი C. - 5
მ. 1:10

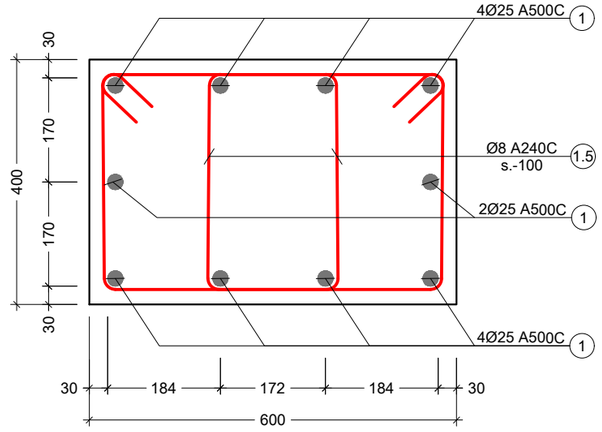

პოზ. №	ესკიზი	L მმ
1.5	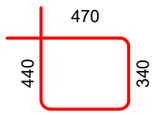	1620

კონსტრ. დასახ.	ელემენტის დასახ.	პოზ. №	დიამეტრი ან კვეთი (მმ)	ერთეულის სიგრძე (მმ.)	რაოდენობა (ც.)	საერთო სიგრძე (მ.)	საერთო წონა (კგ.)
მონოლითური სვეტი	C. - 4	1	Ø 22 A500C	დ.ბ.	-	2541	7579
		1.5	Ø 8 A240C	1620	2310 X 2	7484	2952
		მძიმე ბეტონი B25		V = 55.4 X 1		= 55.4 მ³	
	C. - 5	1	Ø 25 A500C	დ.ბ.	-	2541	9786
		1.5	Ø 8 A240C	1620	2310 X 2	7484	2952
		მძიმე ბეტონი B25		V = 55.4 X 1		= 55.4 მ³	

შენიშვნა:
NOTE:

No	Date	Revision	Issued by
----	----	----	----
----	----	----	----
----	----	----	----
----	----	----	----
----	----	----	----
----	----	----	----

სიტუაციური სქემა
KEY PLAN

მისამართი ADDRESS: ქ.თბილისი, სომხეთის ჩიხი N10
ს.კ.01.17.07.039.002

პროექტი PROJECT: მრავალსართულიანი საცხოვრებელი სახლი

ნახაზი DRWG.: მონოლითური სვეტი C. - 4 5

კონსტრუქტორი: ბაბაა კაპანაძე
T: 591 98 17 53

შეასრულა: ISSUED BY: M.T	შეამოწმა APPROVED BY: J.K
ფაილი FILE COLUMN	პროექტის №: PROJECT No 03
ფორმატი PAPER SIZE A3	მასშტაბი SCALE ----
ნახ.კოდი DRWG. No S - 304	კორექტ. REVISION ----
	სტადია STATUS C.D.

04/06/2025

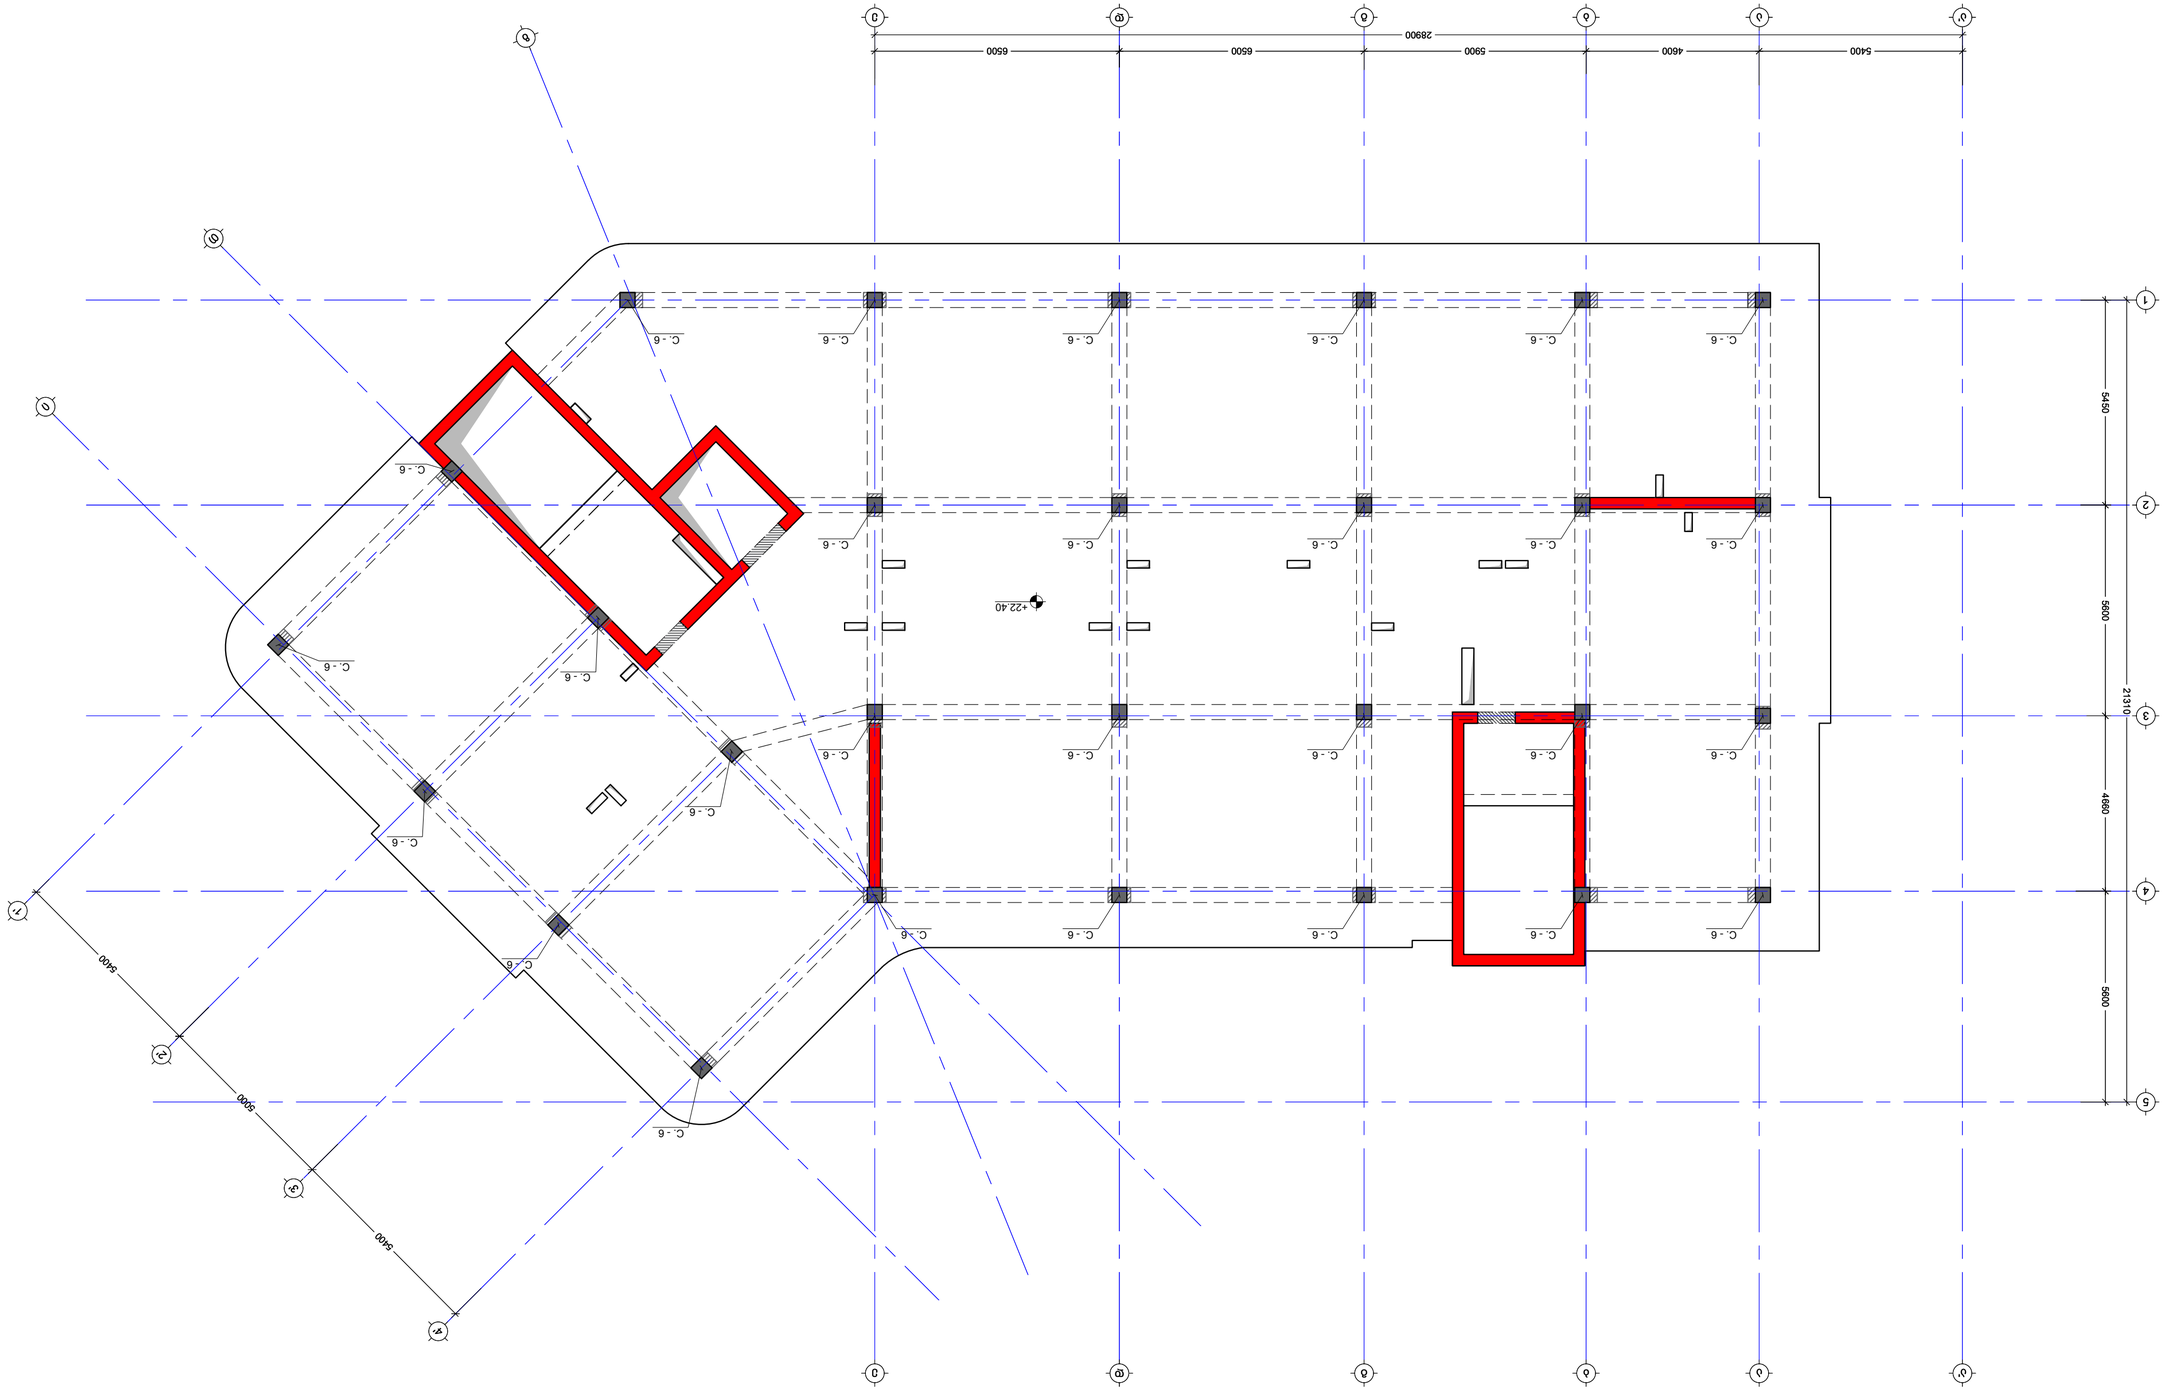











მონოლითური სვეტი C. - 6
მ. 1:10

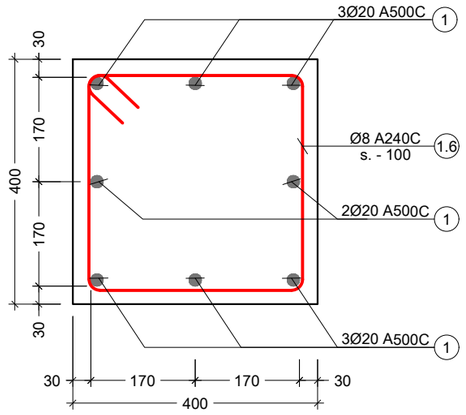

პოზ. №	ესკიზი	L მმ
1.6	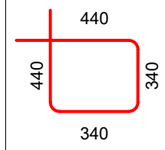	1560

კონსტრ. დასახ.	ელემენტის დასახ.	პოზ. №	დიამეტრი ან კვეთი (მმ)	ერთეულის სიგრძე (მმ.)	რაოდენობა (ც.)	საერთო სიგრძე (მ.)	საერთო წონა (კგ.)
მონოლითური სვეტი	C. - 6	1	Ø 20 A500C	დ.ა.	-	1481	3651
		1.6	Ø 8 A240C	1560	1683 X 1	2625	1035
		მძიმე ბეტონი B25			V = 40.4 X 1	= 40.4 მ³	

შენიშვნა:
NOTE:

No	Date	Revision	Issued by
----	----	----	----
----	----	----	----
----	----	----	----
----	----	----	----
----	----	----	----

სიტუაციური სქემა
KEY PLAN

მისამართი ADDRESS: ქ.თბილისი, სომხეთის ჩიხი N10
ს.კ.01.17.07.039.002

პროექტი PROJECT: მრავალსართულიანი საცხოვრებელი სახლი

ნახაზი DRWG.: მონოლითური სვეტი C. - 6 7

კონსტრუქტორი:
ბაბა კაკალაძე
T: 591 98 17 53

შესრულა: ISSUED BY: M.T	შეამოწმა APPROVED BY: J.K
ფაილი FILE COLUMN	პროექტის №: PROJECT No 03
ფორმატი PAPER SIZE A3	მასშტაბი SCALE ----
ნახ.კოდი DRWG. No S - 306	კორექტ. REVISION ----
	სტადია STATUS C.D.

04/06/2025

სიხისტის დიაფრაგმა SH.W. - 1
მ. 1:100

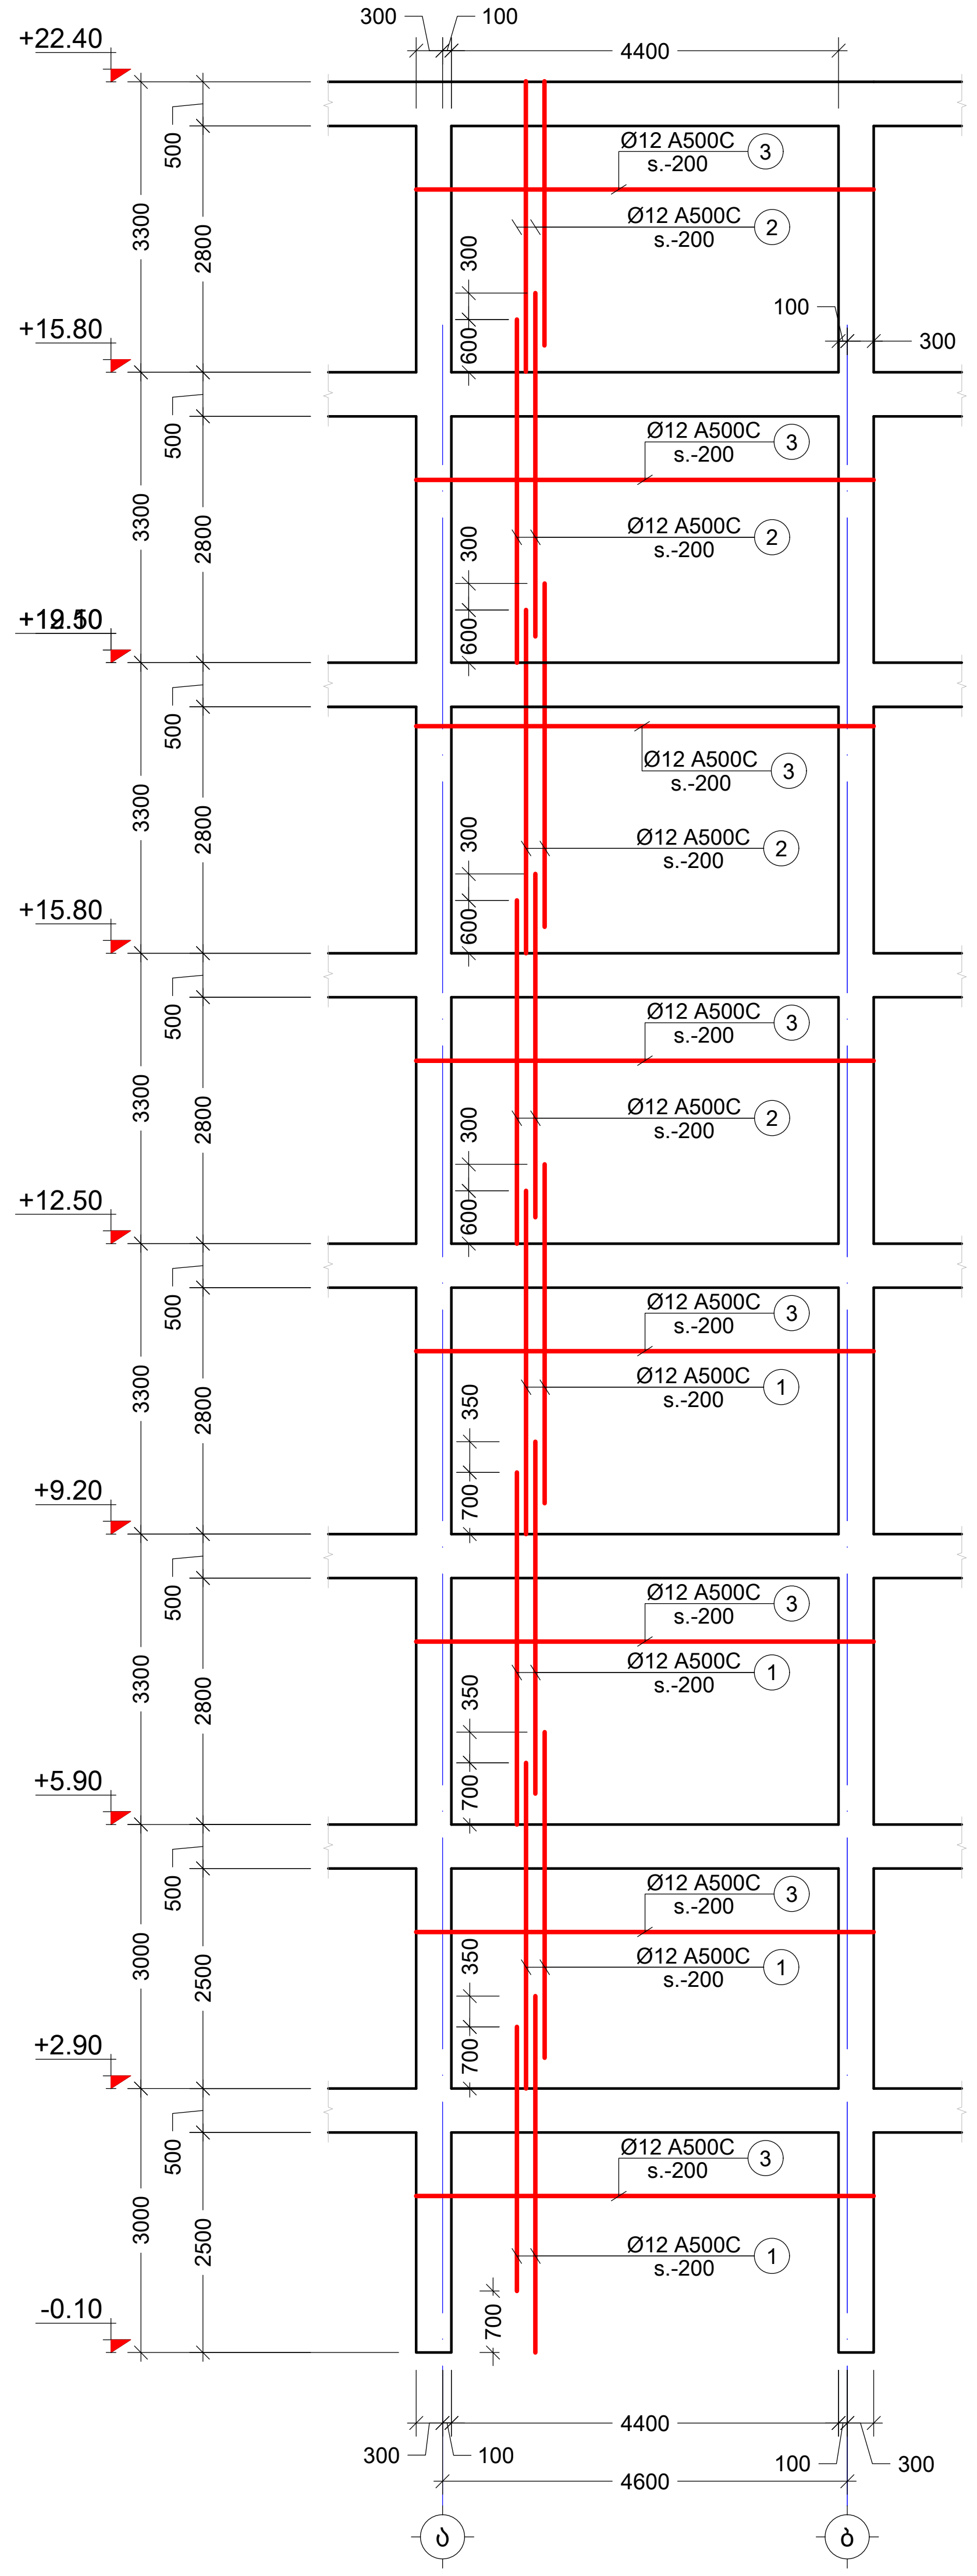

სიხისტის დიაფრაგმა SH.W. - 2
მ. 1:100

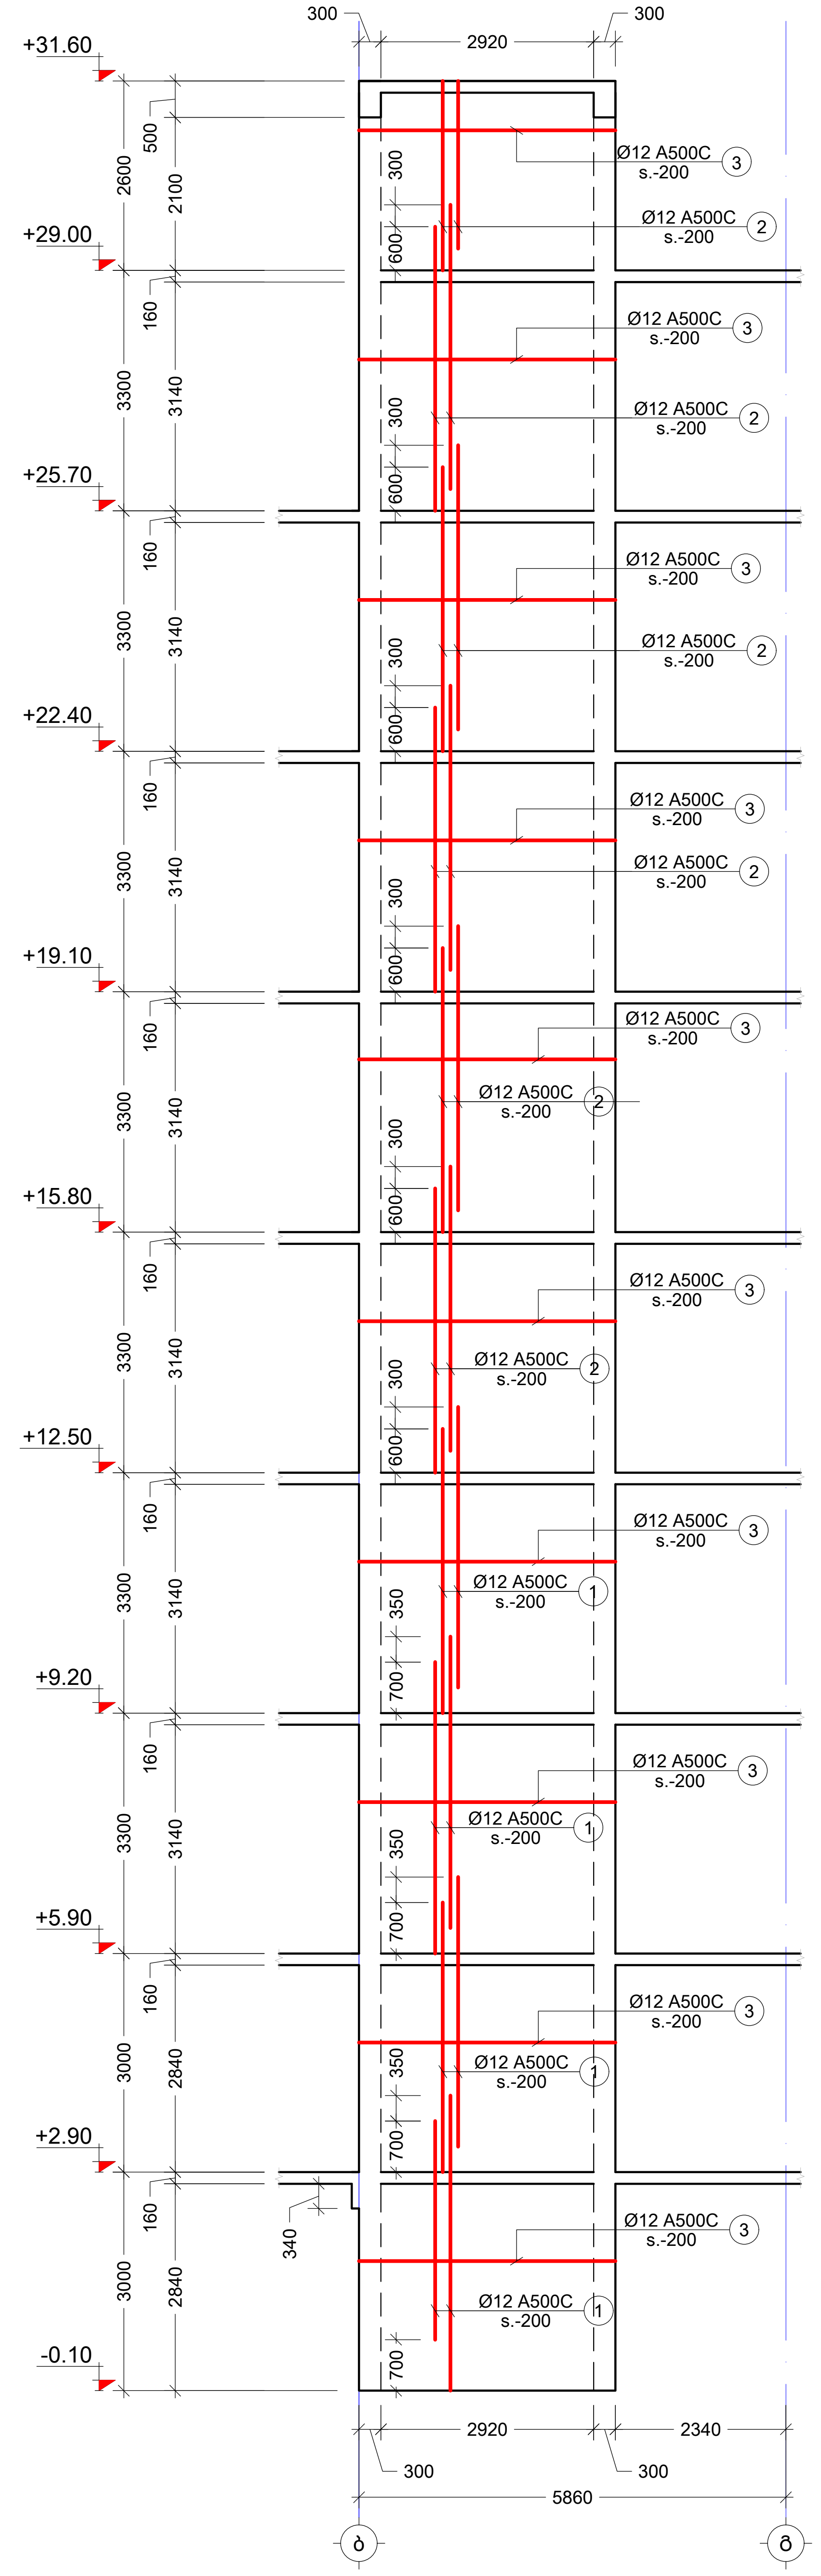

შენიშვნა:
NOTE:

No	Date	Revision	Issued by
----	----	----	----
----	----	----	----
----	----	----	----
----	----	----	----
----	----	----	----

სიტუაციური სქემა
KEY PLAN

მისამართი / ADDRESS: ქ.თბილისი, სომხეთის ქუჩა N10
ს.კ.01.17.07.039.002

პროექტი / PROJECT: მრავალსართულიანი საცხოვრებელი სახლი

ნახაზი / DRWG.: სიხისტის დიაფრაგმა SH.W. - 1 2

კონსტრუქტორი:
ჯაბა კაკალაძე
T: 591 98 17 53

შეასრულა: ISSUED BY: M.T	შეამოწმა APPROVED BY: J.K
ფაილი FILE: DIAFRAGMEBI	პროექტის №: PROJECT No 03
ფორმატი PAPER SIZE: A2	მასშტაბი SCALE: ----
ნახ.კოდი DRWG. No: S - 307	კორექტ. REVISION: ----
სტადია STATUS: C.D.	

19.10.2025

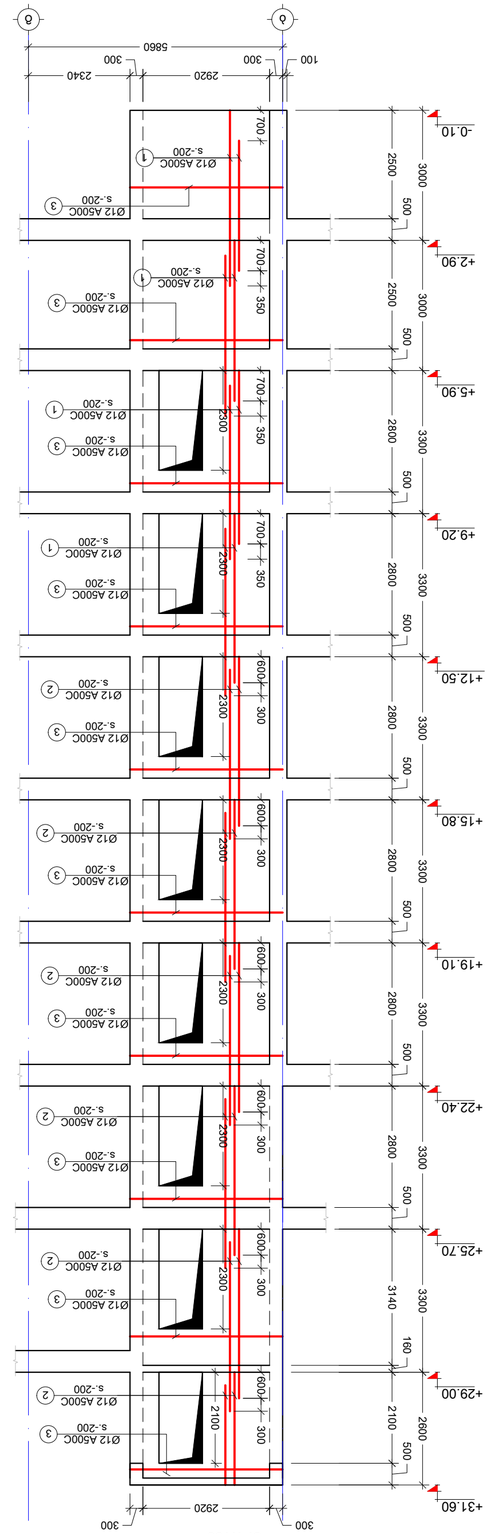



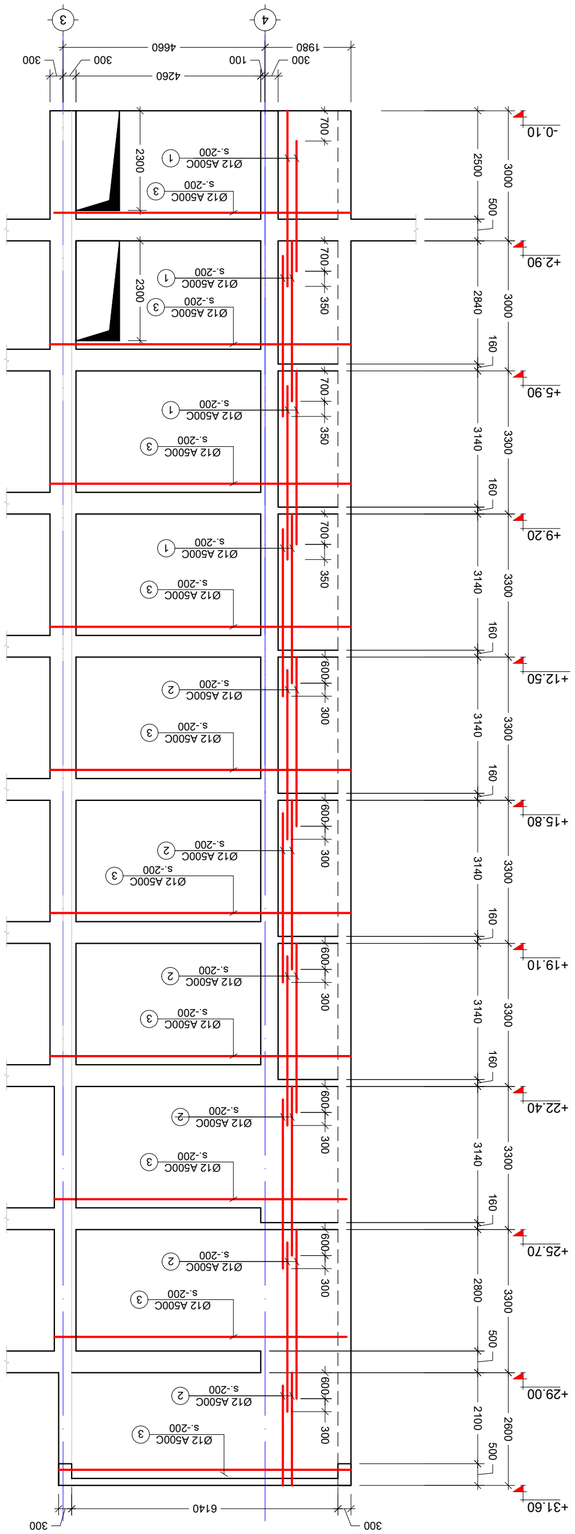



19.10.2025








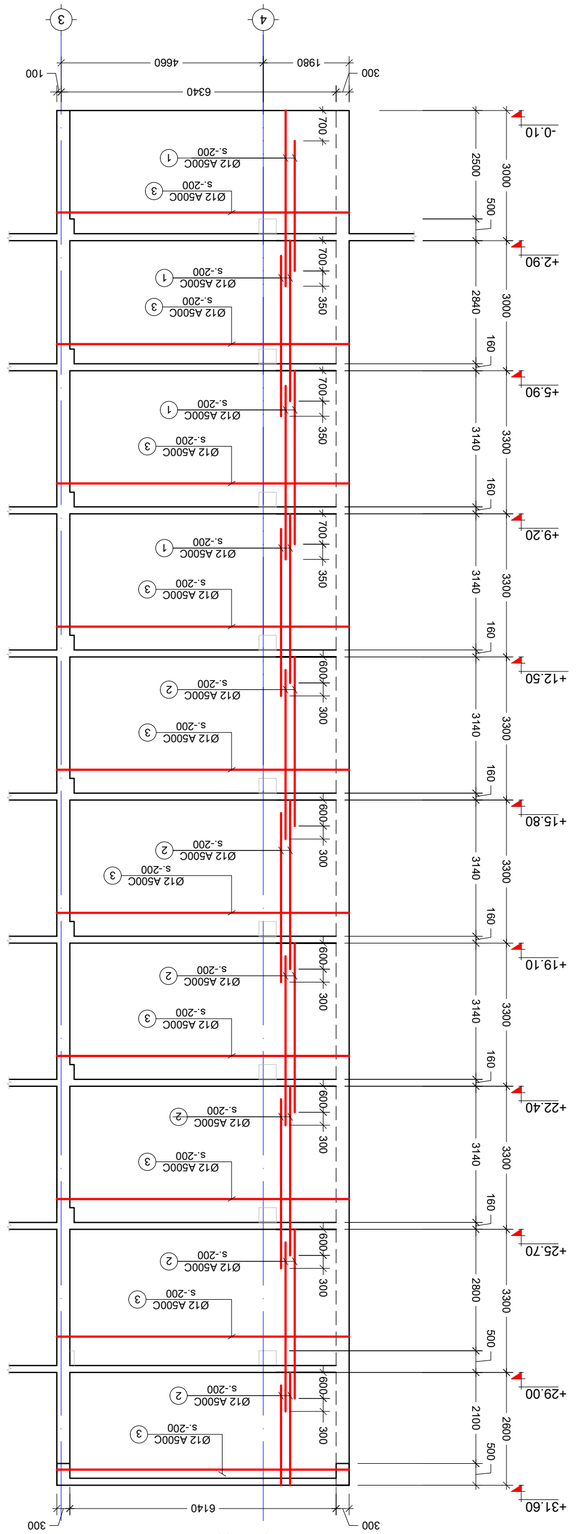



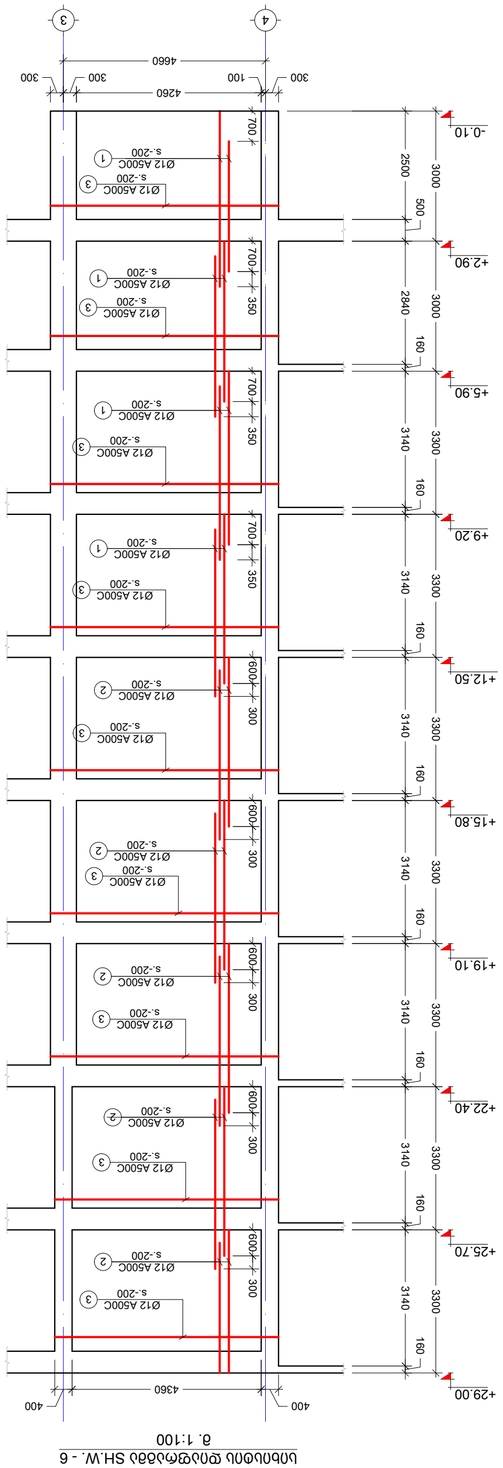











5/20/2025 10:18:19

სიხისტის დიაფრაგმა SH.W. - 7
მ. 1:100

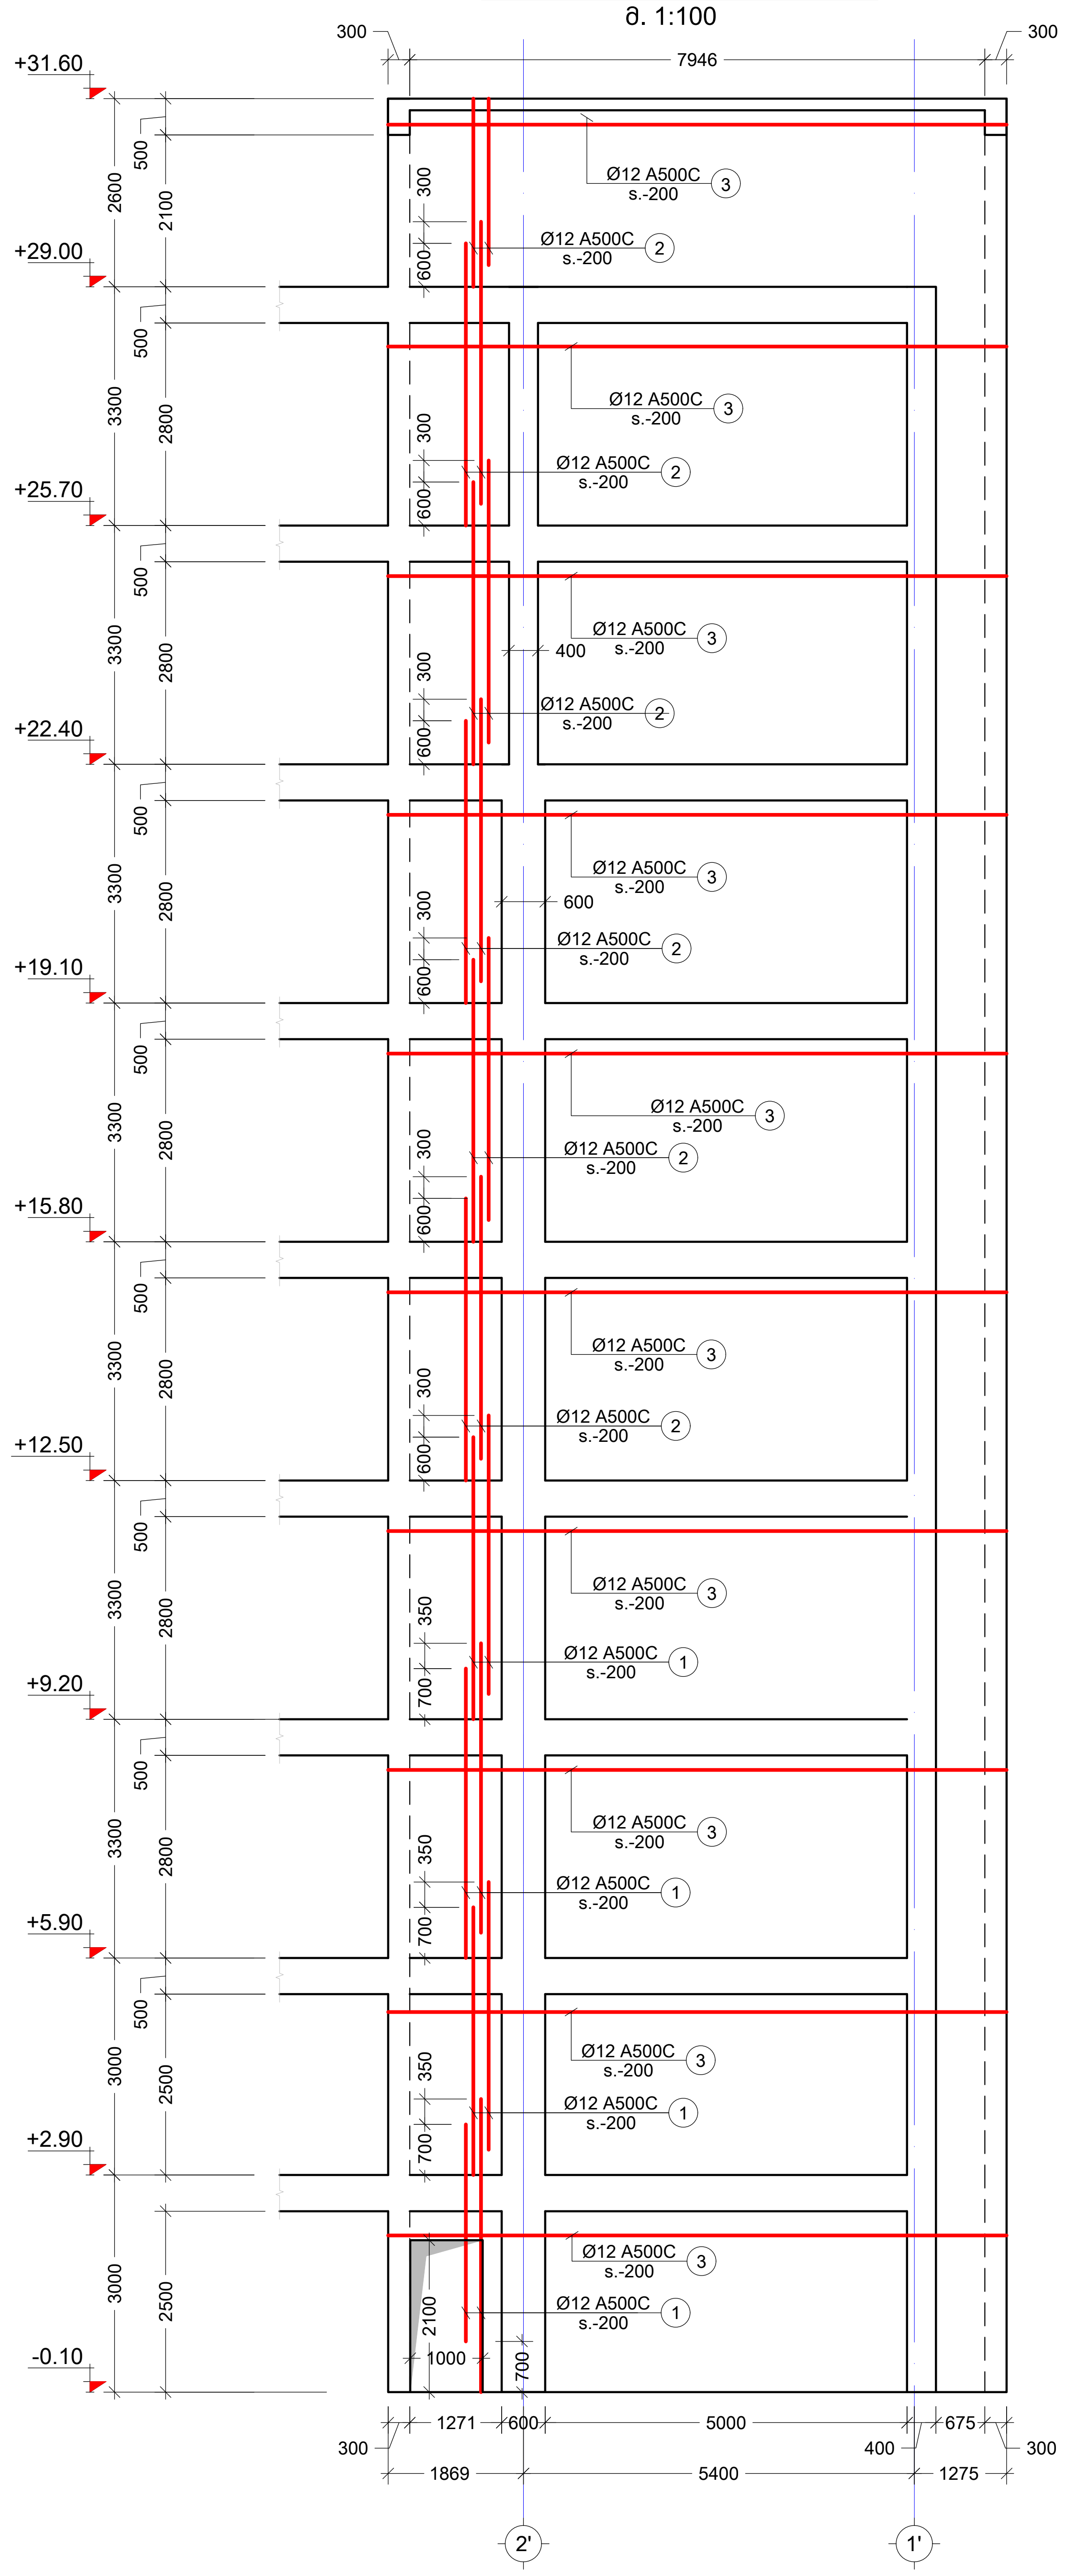

სიხისტის დიაფრაგმა SH.W. - 8
მ. 1:100

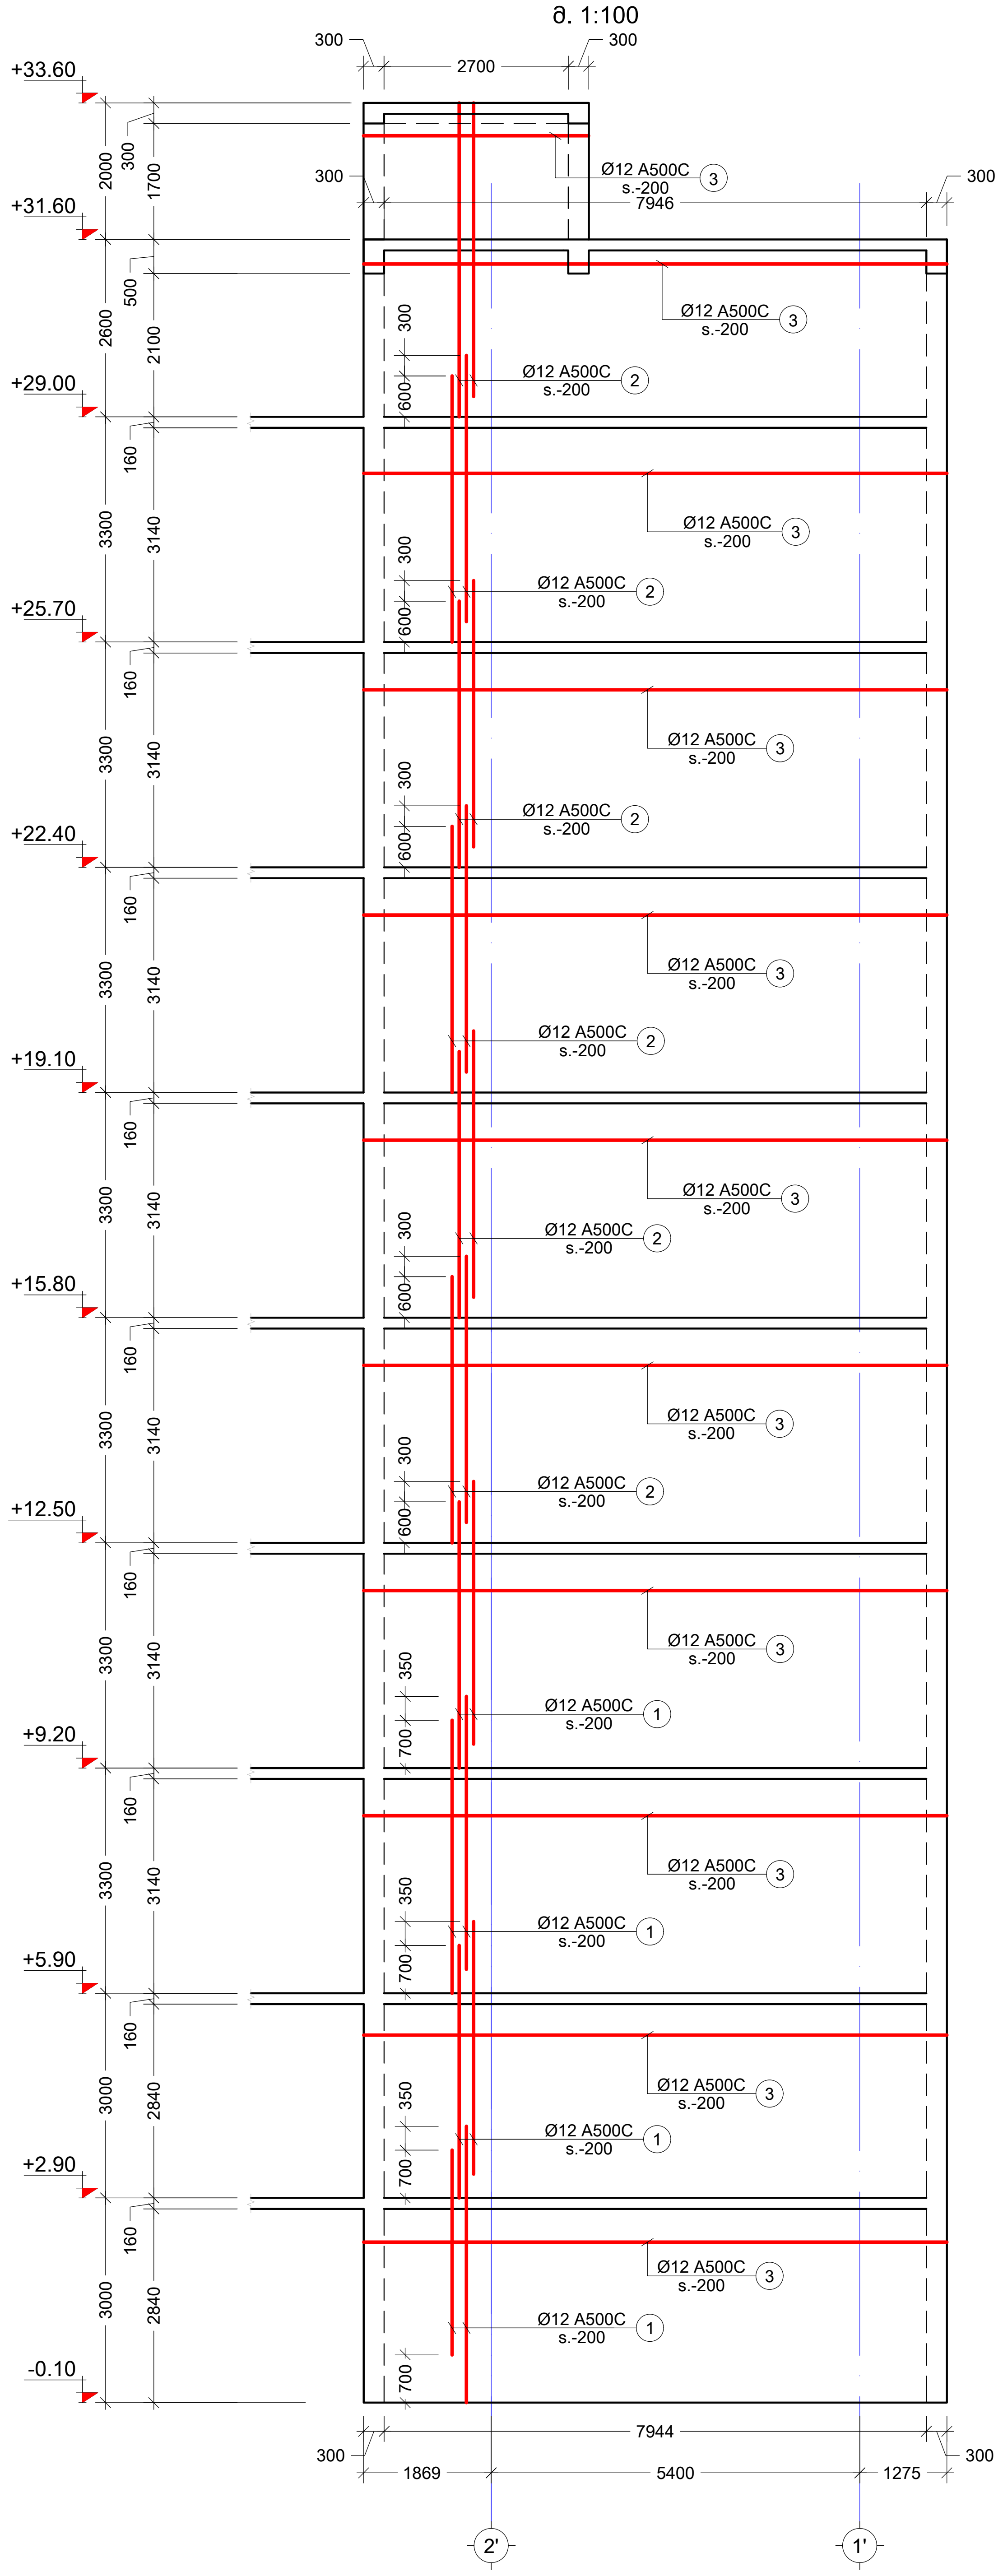

შენიშვნა:
NOTE:

No	Date	Revision	Issued by
----	----	----	----
----	----	----	----
----	----	----	----
----	----	----	----
----	----	----	----

საგეგმო სქემა
KEY PLAN

მისამართი / ADDRESS: ქ.თბილისი, სომხეთის ჩიხი N10
ს.კ.01.17.07.039.002

პროექტი / PROJECT: მრავალსართულიანი საცხოვრებელი სახლი

ნახაზი / DRWG.: სიხისტის დიაფრაგმა SH.W. - 7 8

კონსტრუქტორი:
ჯაბა კაკალაძე
T: 591 98 17 53

შეასრულა: ISSUED BY:	შეამოწმა APPROVED BY:
M.T	J.K
ფაილი FILE: DIAFRAGMEBI	პროექტის №: PROJECT No: 03
ფორმატი PAPER SIZE: A2	მასშტაბი SCALE: ----

ნახ.კოდი DRWG. No	კორექტ. REVISION	სტადია STATUS
S - 310	----	C.D.

19.10.2025

სიხისტის დიაფრაგმა SH.W. - 9
მ. 1:100

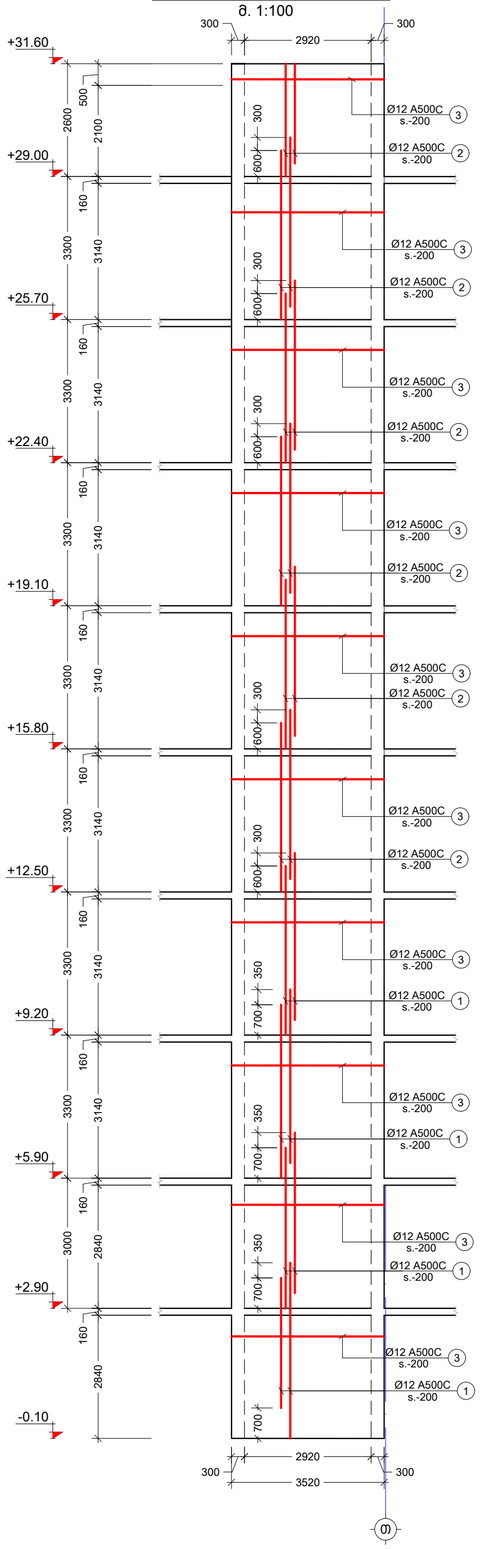

სიხისტის დიაფრაგმა SH.W. - 10
მ. 1:100

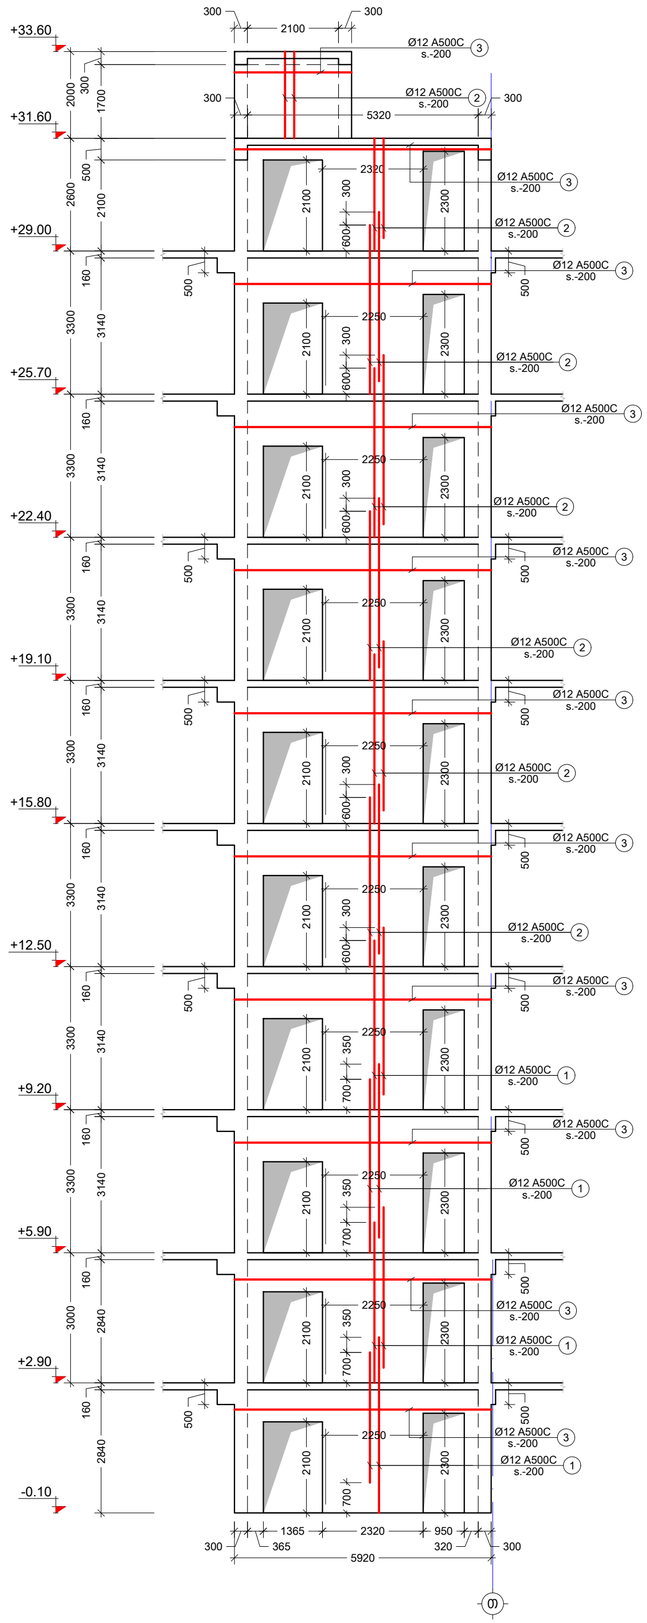

შენიშვნა:
NOTE:

No	Date	Revision	Issued by
----	----	----	----
----	----	----	----
----	----	----	----
----	----	----	----
----	----	----	----
----	----	----	----

სიტუაციური სქემა
KEY PLAN

მისამართი ADDRESS: ქ.თბილისი, სომხეთის ჩიხი N10
ს.კ.01.17.07.039.002

პროექტი PROJECT: მრავალსართულიანი საცხოვრებელი სახლი

ნახაზი DRWG.: სიხისტის დიაფრაგმა SH.W. - 9 10

კონსტრუქტორი:
ბაბი ქებულაძე
T: 591 98 17 53

შემსრულა: ISSUED BY:	M.T
შეამოწმა APPROVED BY:	J.K
ფაილი FILE:	DIAFRAGMEBI
პროექტის N: PROJECT No	03
ფორმატი PAPER SIZE	A2
მასშტაბი SCALE	----
ნახ.კოდი DRWG. No	S - 311
კორექც. REVISION	----
სტატუსი STATUS	C.D.

19.10.2025

სიხისტის დიაფრაგმა SH.W. - 11
მ. 1:100

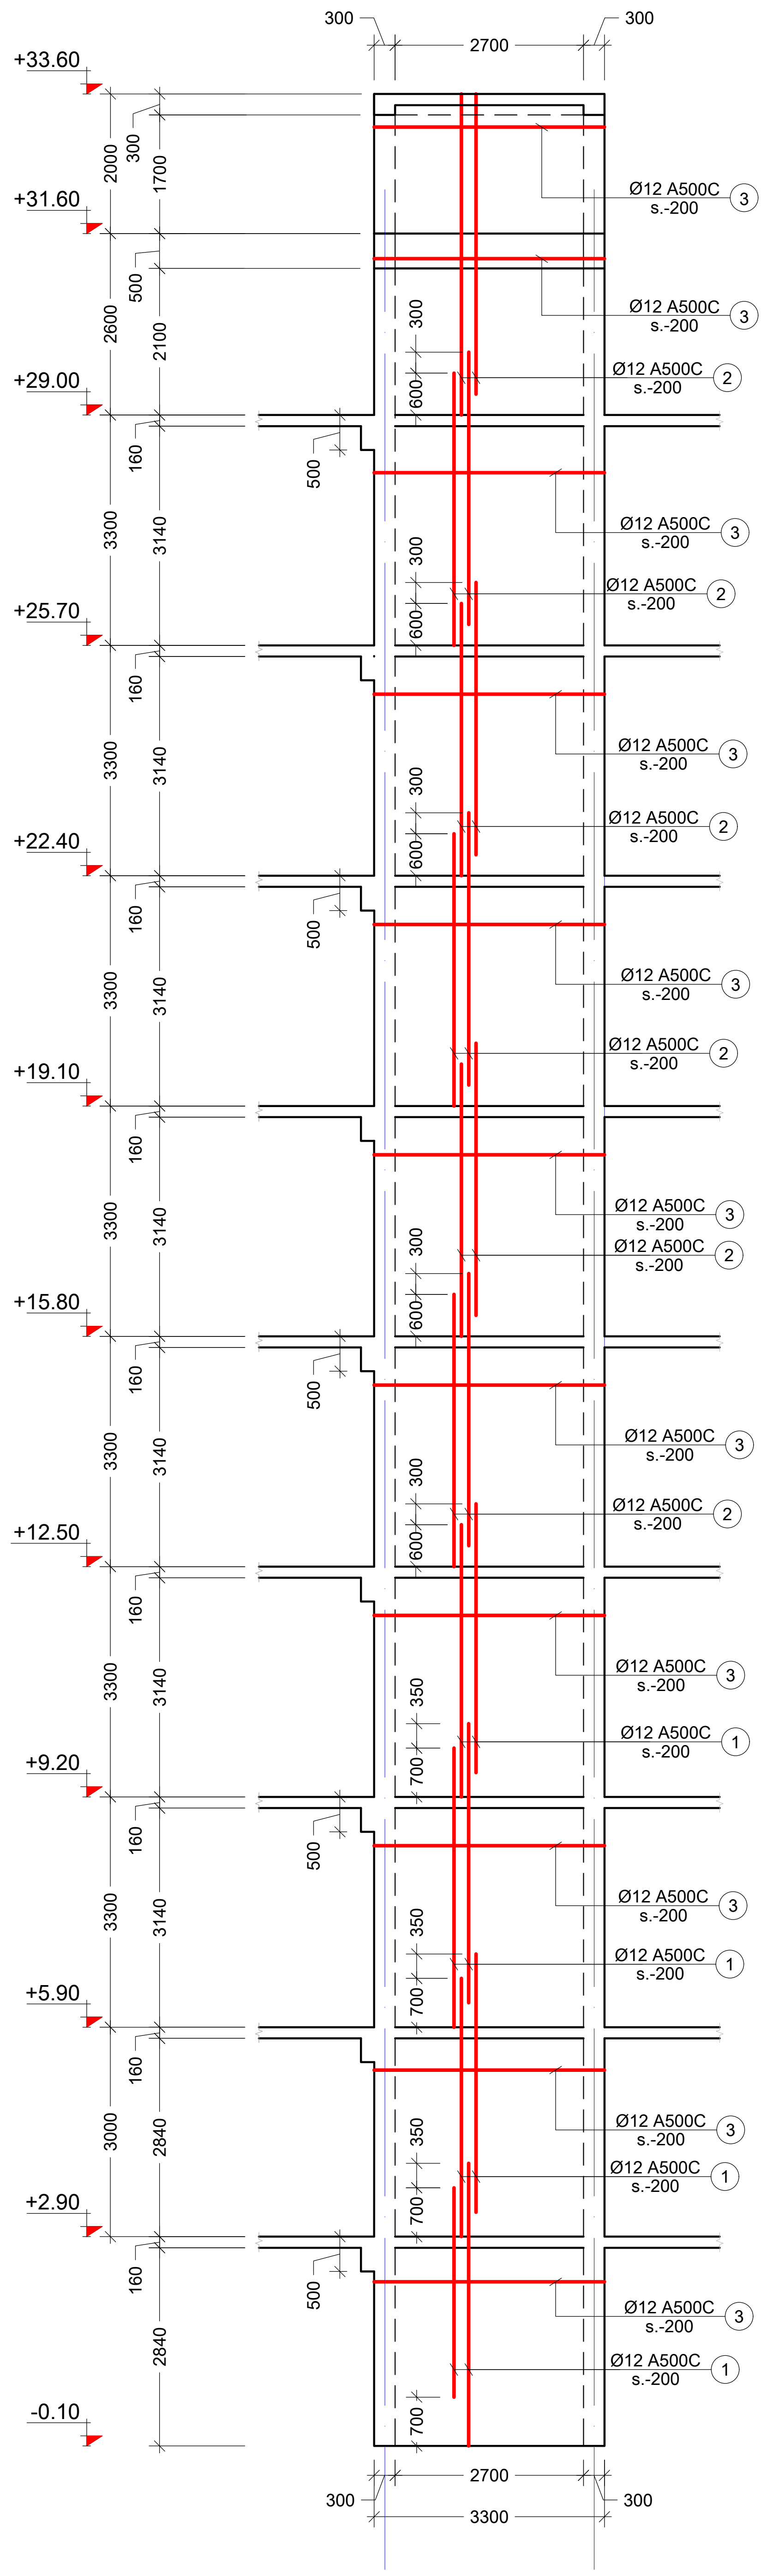

სიხისტის დიაფრაგმა SH.W. - 12
მ. 1:100

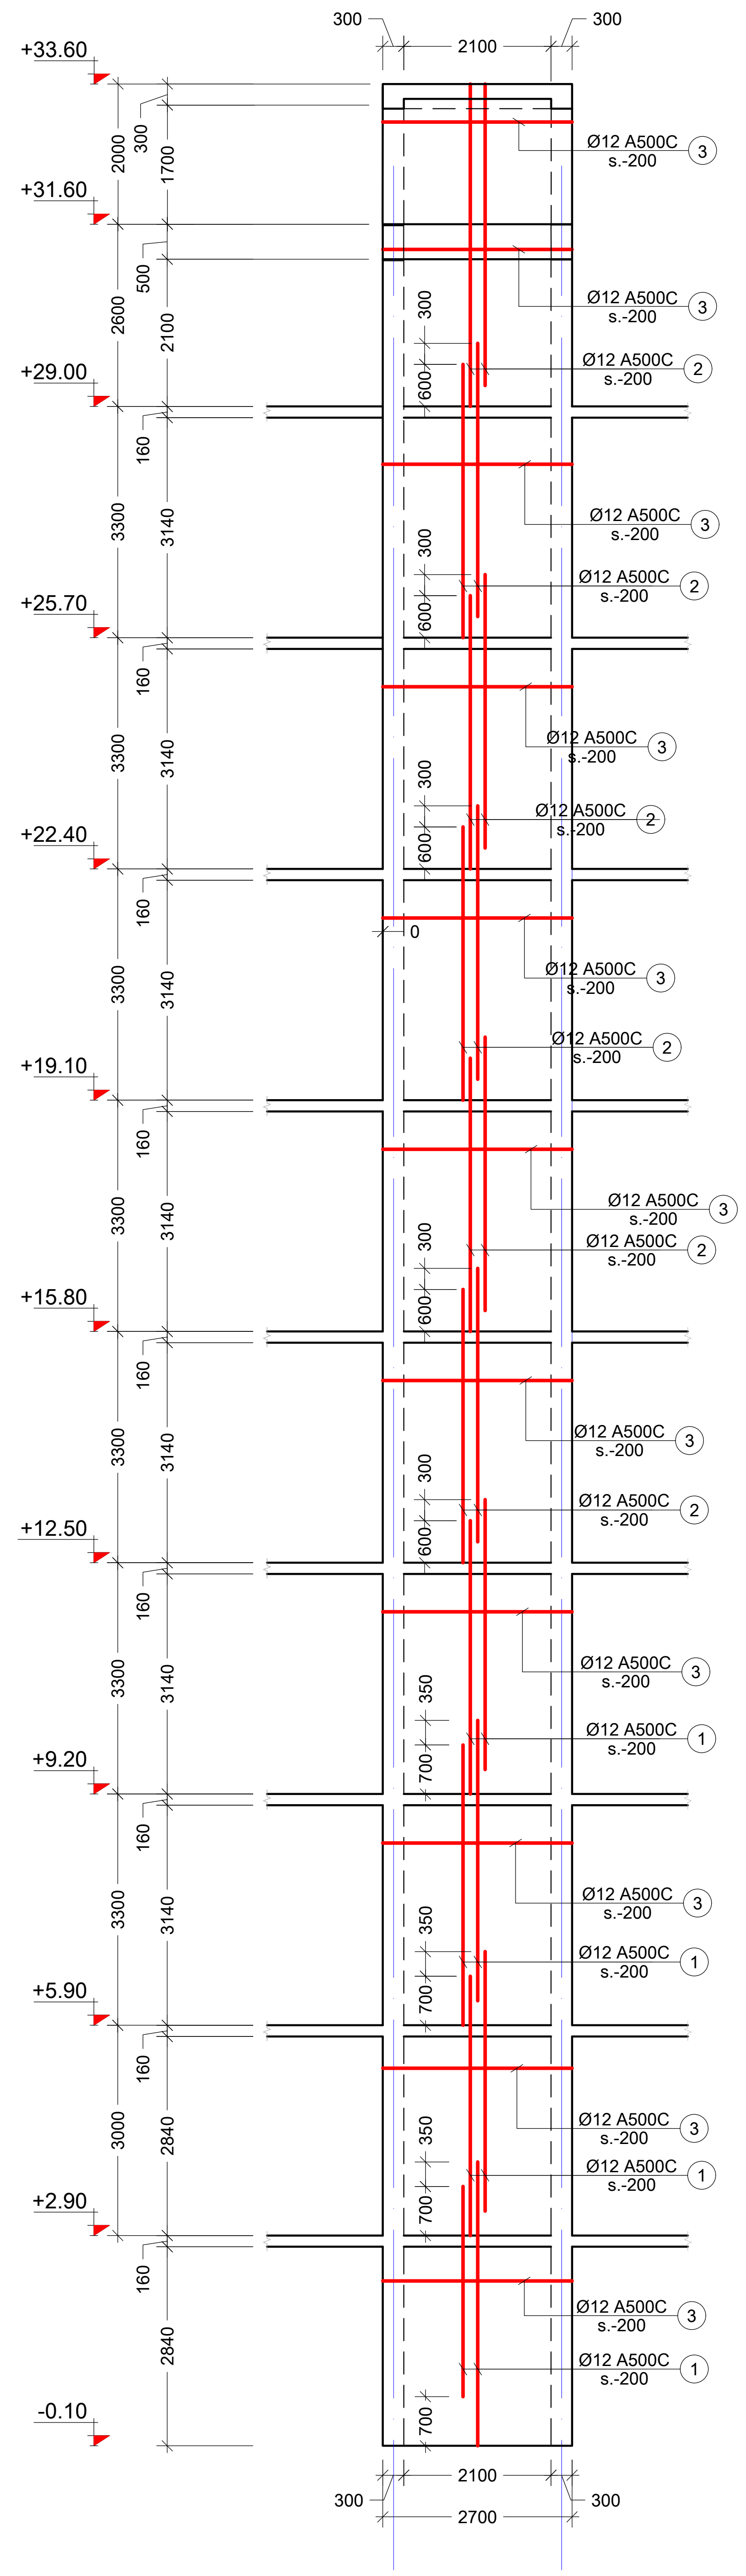

შენიშვნა:
NOTE:

No	Date	Revision	Issued by
----	----	----	----
----	----	----	----
----	----	----	----
----	----	----	----
----	----	----	----

სიტუაციური სქემა
KEY PLAN

მისამართი
ADDRESS
ქ.თბილისი, სომხეთის ჩიხი N10
ს.კ.01.17.07.039.002

პროექტი
PROJECT
მრავალსართულიანი საცხოვრებელი სახლი

ნახაზი
DRWG.
სიხისტის დიაფრაგმა SH.W. - 11 12

კონსტრუქტორი:
ჯაბა კაკალაძე
T: 591 98 17 53

შესრულა: ISSUED BY: M.T
შეამოწმა APPROVED BY: J.K
ფაილი FILE DIAFRAGMEBI
პროექტის №: PROJECT No 03
ფორმატი PAPER SIZE A2
მასშტაბი SCALE ----
ნახ.კოდი DRWG. No S - 312
კორექტ. REVISION ----
სტადია STATUS C.D.
19.10.2025

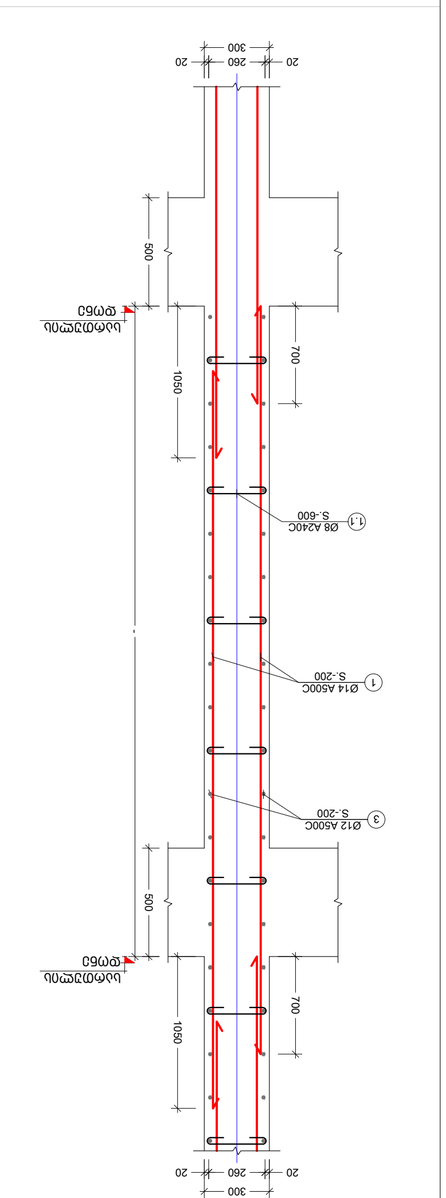

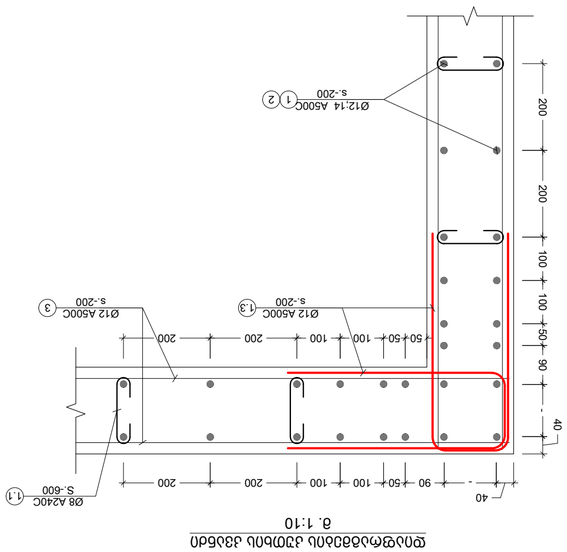

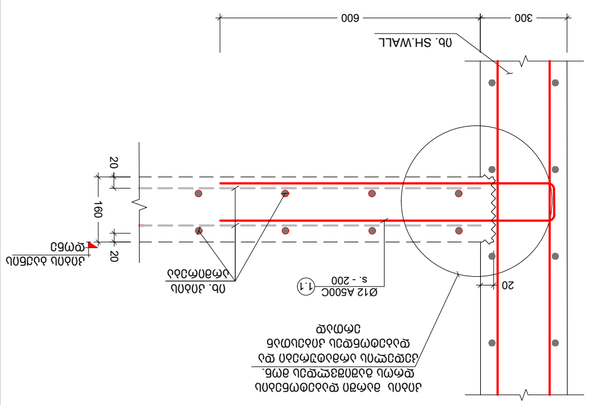

ᲡᲐᲛᲐᲠᲗᲚᲘᲡ №№	1.1	460
ᲤᲝᲠᲛᲐ	100 260 100	100

ᲐᲠᲛᲐᲢᲣᲠᲘᲡ ᲓᲐᲓᲔᲑᲘᲡ ᲡᲥᲔᲛᲐ
ᲛᲐᲡᲨ. 1:10

ᲐᲠᲛᲐᲢᲣᲠᲘᲡ ᲛᲝᲜᲐᲙᲕᲔᲗᲘᲡ ᲡᲥᲔᲛᲐ
ᲛᲐᲡᲨ. 1:10

ᲐᲠᲛᲐᲢᲣᲠᲘᲡ ᲛᲝᲜᲐᲙᲕᲔᲗᲘᲡ ᲡᲥᲔᲛᲐ
ᲛᲐᲡᲨ. 1:10

No	Date	Revision	Issued by

ᲡᲥᲔᲛᲐ
KEY PLAN

ADDRESS
PROJECT
DWG.
ISSUED BY:
APPROVED BY:
FILE
PROJECT No.
PAPER SIZE
SCALE
REVISION
STATUS
DRWG. No
ტბ. ᲜᲝᲛᲔᲠᲘ
C.D.

ᲨᲔᲜᲘᲨᲕᲜᲐ:
NOTE:

		2	460	Ø 12 A500C			1570	-	1393	8866
		3	460	Ø 12 A500C			5196	-	4611	29330
	SH.W.-8	1	460	Ø 8 A240C	B25 ბეტონის ბეტონი V = 76.2 X 1 = 76.2 მ³		341	741 X 1	135	5872
		2	460	Ø 12 A500C			1769	-	1570	9986
		3	460	Ø 12 A500C			5872	-	5210	33150
	SH.W.-9	1	460	Ø 8 A240C	B25 ბეტონის ბეტონი V = 32.2 X 1 = 32.2 მ³		144	314 X 1	57	2486
		2	460	Ø 12 A500C			748	-	664	4718
		3	460	Ø 12 A500C			2486	-	2206	14040
	SH.W.-10	1	460	Ø 8 A240C	B25 ბეტონის ბეტონი V = 38.2 X 1 = 38.2 მ³		175	380 X 1	69	3010
		2	460	Ø 12 A500C			909	-	806	5134
		3	460	Ø 12 A500C			3010	-	2671	16990
	SH.W.-11	1	460	Ø 8 A240C	B25 ბეტონის ბეტონი V = 29.8 X 1 = 29.8 მ³		134	291 X 1	53	2361
		2	460	Ø 12 A500C			693	-	615	3916
		3	460	Ø 12 A500C			2301	-	2042	13000
	SH.W.-12	1	460	Ø 12 A500C			374	-	332	2114
		2	460	Ø 12 A500C			568	-	504	3210
		3	460	Ø 12 A500C			1883	-	1671	10640
		1.1	460	Ø 8 A240C	B25 ბეტონის ბეტონი V = 24.4 X 1 = 24.4 მ³		109	238 X 1	43	1883

No	Date	Revision	Issued by

KEY PLAN

ტიპიური დეტალები

ARCHITECT:			
ISSUED BY:	M.T	APPROVED BY:	J.K
FILE	ფაილი	PROJECT No.	03
PAPER SIZE	A2	SCALE	
REVISION		STATUS	C.D.
DRWG. No			

NOTE:

რიგელების დაარმირების ტიპიური ფრაგმენტი
მ. 1:20

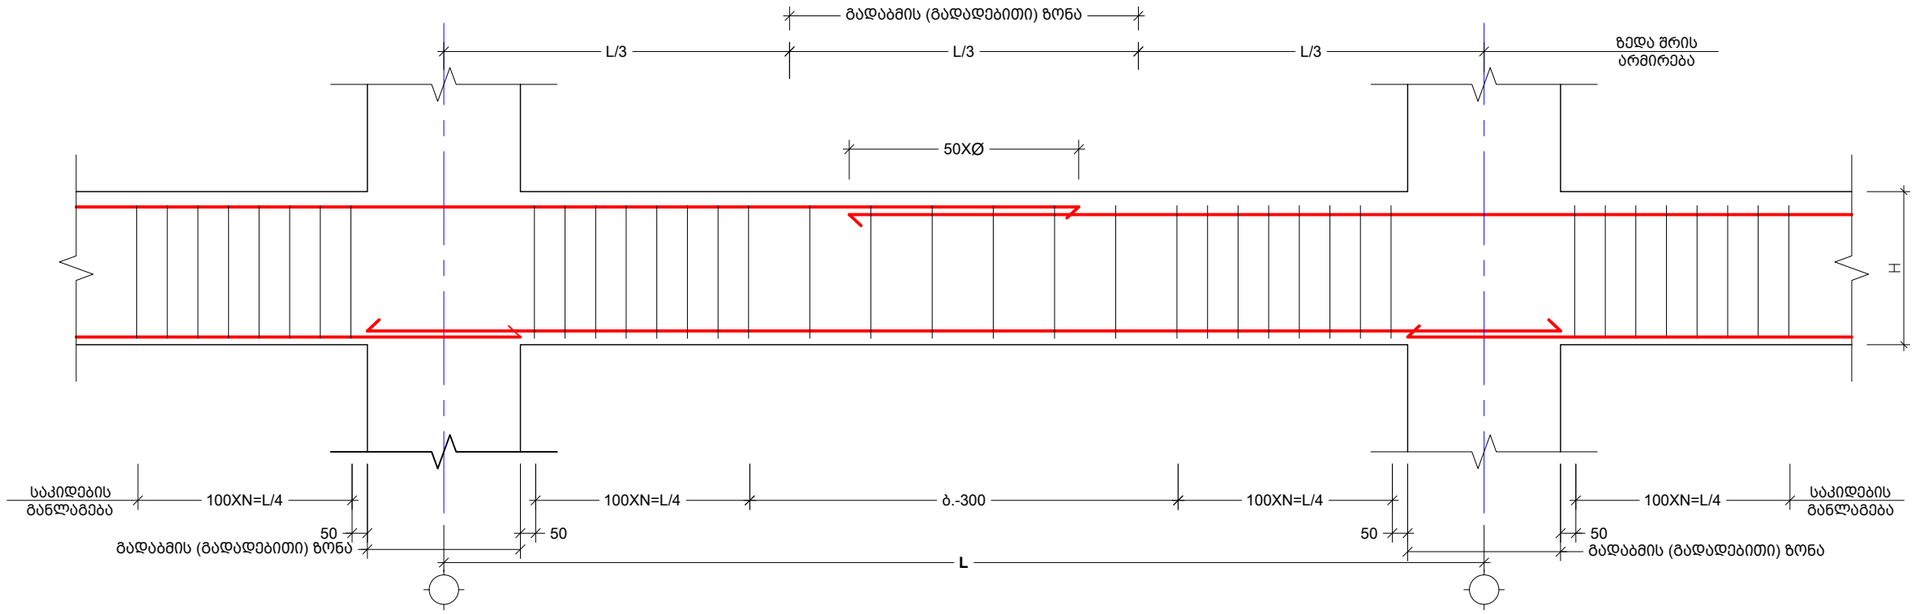

რიგელის რიგელთან შეერთების კვანძი (რიგელიდან სვეტის დაწყების ადგილი კვეთი)
მ 1:20

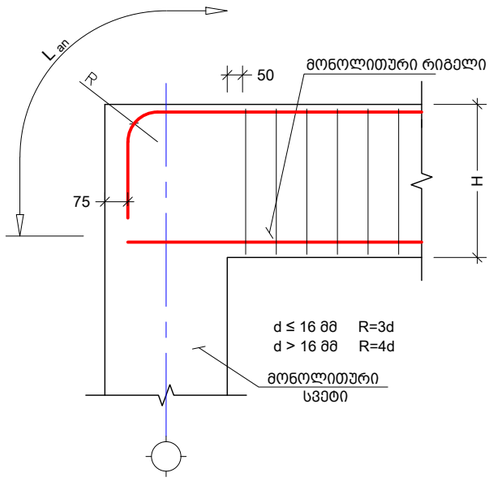

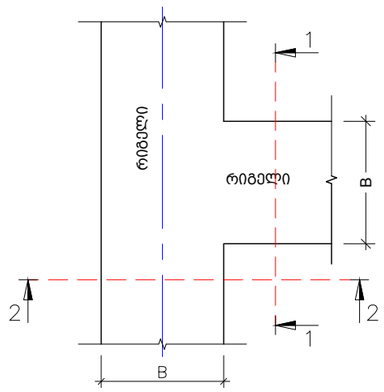

კ ვ ე თ ი I - I
(რიგელიდან სვეტის დაწყების ადგილი კვეთი)
მ. 1:20

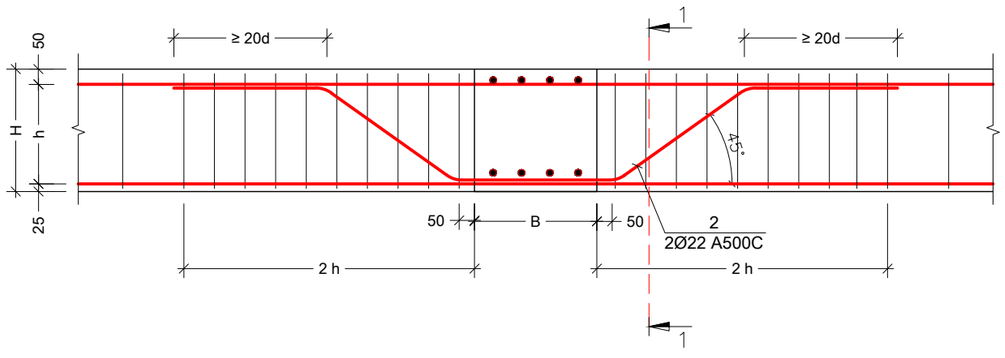

კ ვ ე თ ი II - II
მ. 1:20

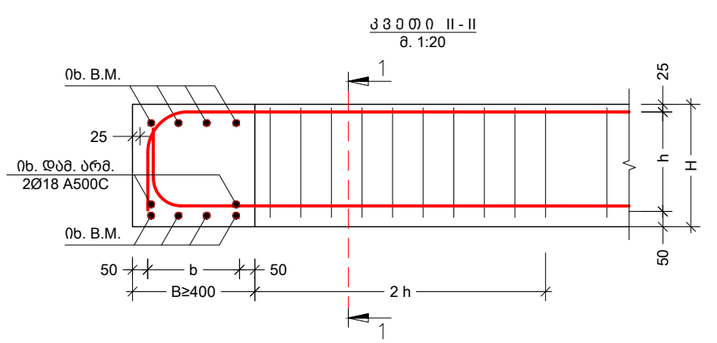

რიგელზე სვეტის მოწყობის სქემა
მ 1:20

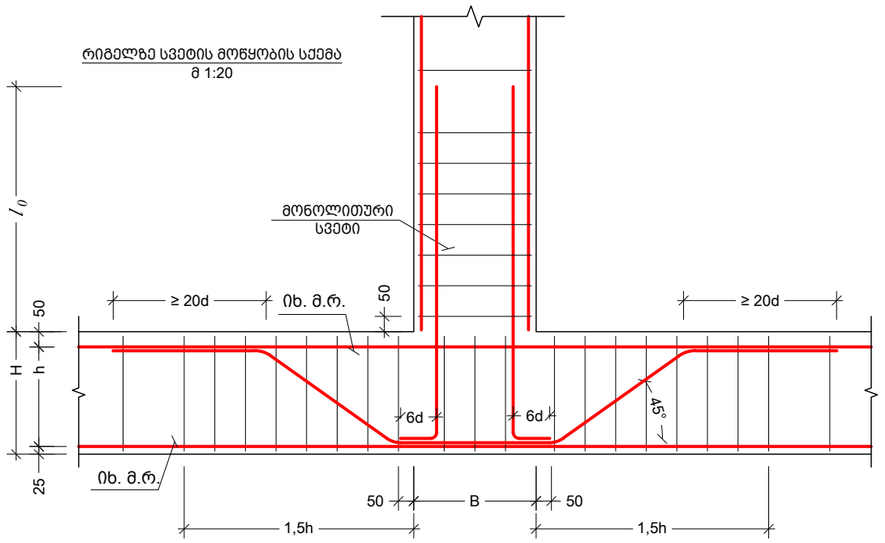

შენიშვნა:
NOTE:

No	Date	Revision	Issued by
----	----	----	----
----	----	----	----
----	----	----	----
----	----	----	----
----	----	----	----

სიტუაციური სქემა
KEY PLAN

მისამართი ADDRESS: ქ.თბილისი, სომხეთის ჩიხი N10
ს.კ.01.17.07.039.002

პროექტი PROJECT: მრავალსართულიანი საცხოვრებელი სახლი

ნახაზი DRWG.: რიგელის დაარმირების ტიპიური კვეთები.

კონსტრუქტორი:
ვაჟა კაკალაძე
T: 591 98 17 53

შეასრულა: ISSUED BY: M.T		შეამოწმა APPROVED BY: J.K	
ფაილი FILE BEAM SECT.		პროექტის №: PROJECT No 03	
ფორმატი PAPER SIZE A3		მასშტაბი SCALE ----	
ნახ.კოდი DRWG. No S - 401	კორექტ. REVISION ----	სტადია STATUS C.D.	

09/02/2024

მონოლითური რიგელი B.M. - 1
მ. 1:10

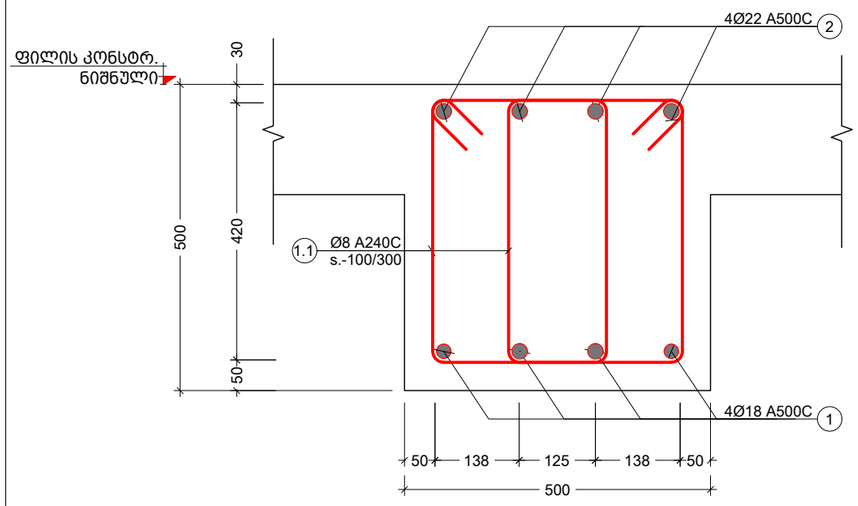

მონოლითური რიგელი B.M. - 2
მ. 1:10

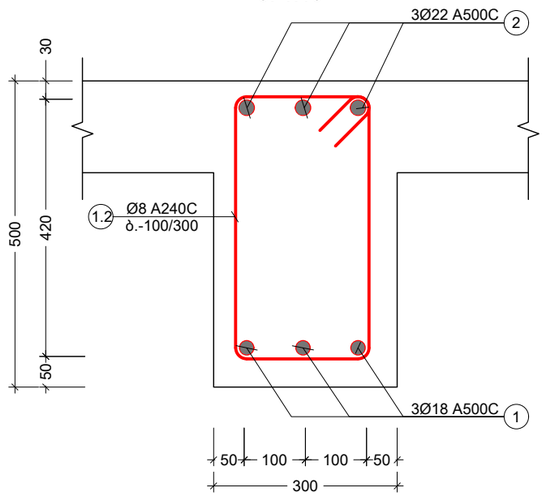

მონოლითური რიგელი B.M. - 3
მ. 1:10

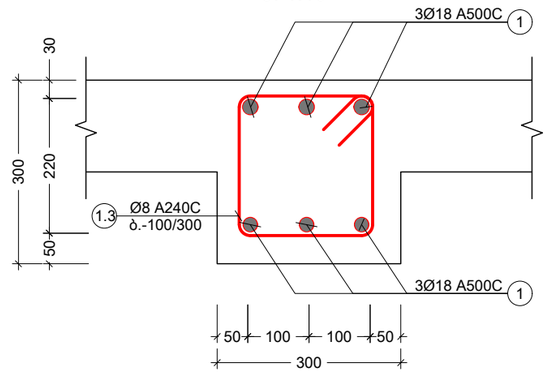

პოზ. №	ე ს კ ი ზ ი	L მმ
1.1	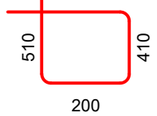	1580
1.2		1420
1.3	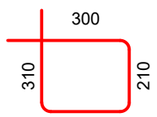	1020

კონსტრ. დასახ.	ელემენტის დასახ.	პოზ. №	დიამეტრი ან კვეთი (მმ)	ერთეულის სიგრძე (მმ.)	რაოდენობა (ც.)	საერთო სიგრძე (მ.)	საერთო წონა (კგ.)
მონოლითური რიგელი	BM. - 1	1	Ø 18 A500C	დ.ა.	-	9647	19262
		2	Ø 22 A500C	დ.ა.	-	10107	30144
		1.1	Ø 8 A240C	1580	22970 X 1	36293	14313
		მძიმე ბეტონი B25 V = 312 X 1 = 312.4 მ³					
	BM. - 2	1	Ø 18 A500C	დ.ა.	-	697	1392
		2	Ø 22 A500C	დ.ა.	-	730	2178
		1.2	Ø 8 A240C	1420	1107 X 1	1571	620
		მძიმე ბეტონი B25 V = 23 X 1 = 22.6 მ³					
	BM. - 3	1	Ø 18 A500C	დ.ა.	-	76	151
		1.3	Ø 8 A240C	1020	60 X 1	61	24
		მძიმე ბეტონი B25 V = 1 X 1 = 0.5 მ³					

შენიშვნა:
NOTE:

No	Date	Revision	Issued by
----	----	----	----
----	----	----	----
----	----	----	----
----	----	----	----
----	----	----	----

სიტუაციური სქემა
KEY PLAN

მისამართი ADDRESS: ქ.თბილისი, სომხეთის ჩიხი N10
ს.კ.01.17.07.039.002

პროექტი PROJECT: მრავალსართულიანი საცხოვრებელი სახლი

ნახაზი DRWG.: მონოლითური რიგელების ესკიზი და სპეციფიკაცია

კონსტრუქტორი: ბაბა კაკალაძე
T: 591 98 17 53

შეასრულა: ISSUED BY:	M.T
შეამოწმა APPROVED BY:	J.K
ფაილი FILE: BEAM SECT.	
პროექტის №: PROJECT No	03
ფორმატი PAPER SIZE	A3
მასშტაბი SCALE	----
ნახ.კოდი DRWG. No	S - 402
კორექტ. REVISION	----
სტადია STATUS	C.D.

09/02/2024

კიბე - N1 საყალიბე გეგმა -0.10_დან +29.00 ნიშნულამდე
მ. 1:50

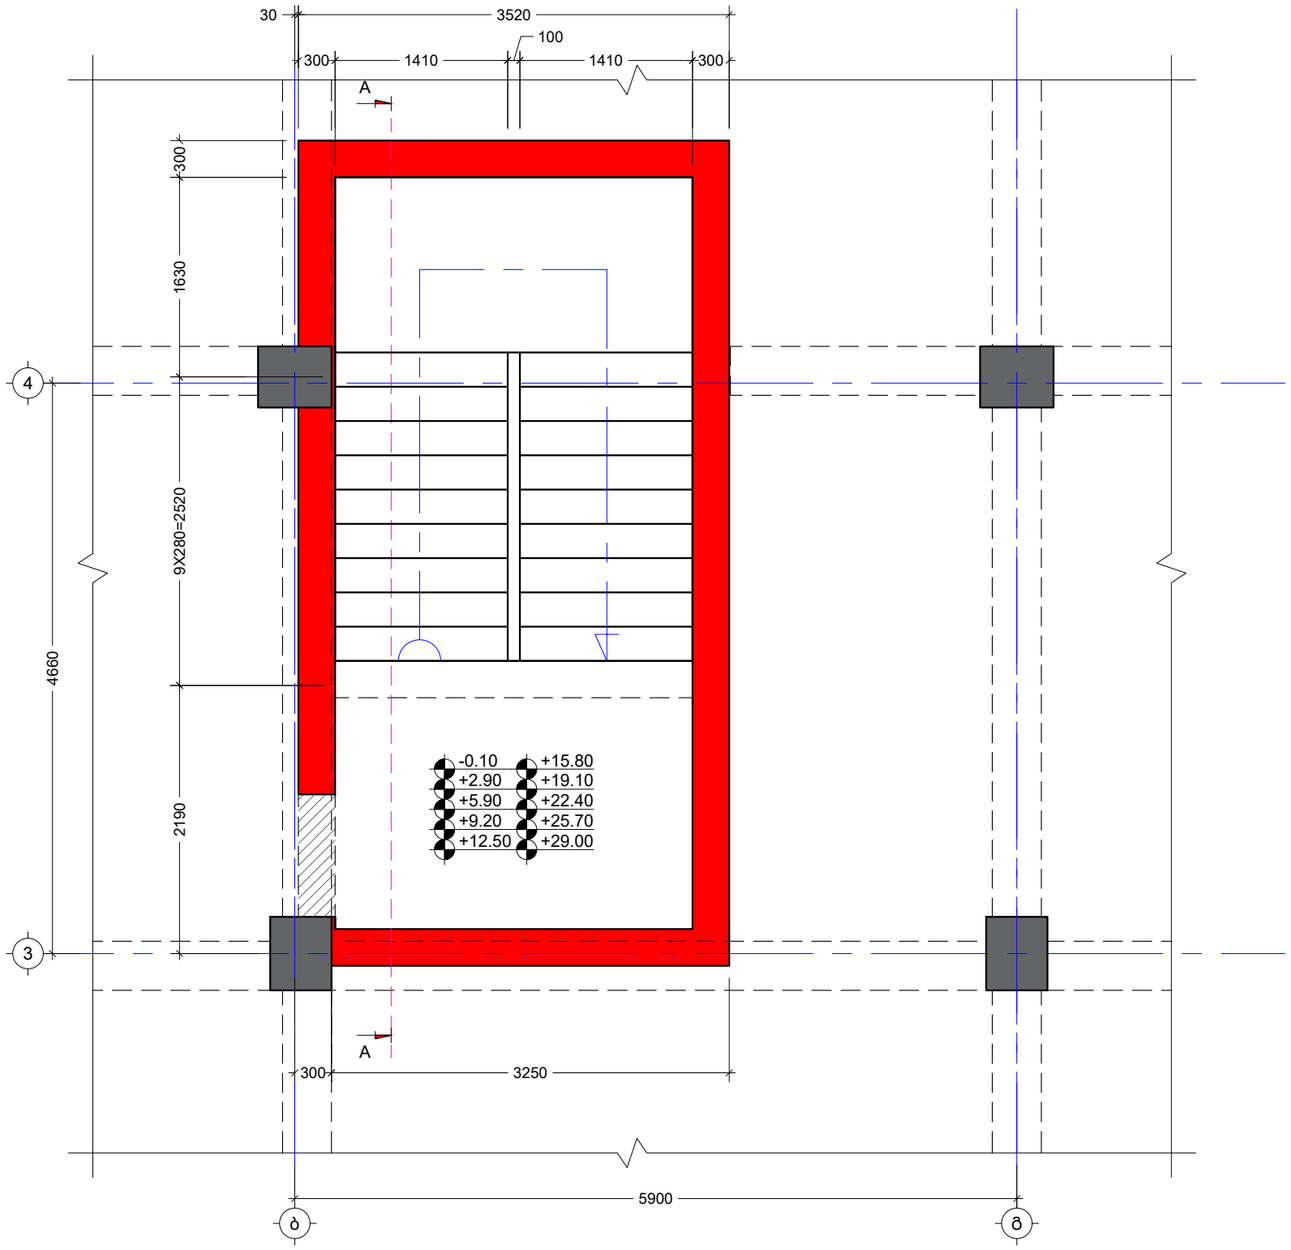

შენიშვნა:
NOTE:

No	Date	Revision	Issued by
----	----	----	----
----	----	----	----
----	----	----	----
----	----	----	----
----	----	----	----

სიტუაციური სქემა
KEY PLAN

მისამართი ADDRESS: ქ.თბილისი, სომხეთის ჩიხი N10
ს.კ.01.17.07.039.002

პროექტი PROJECT: მრავალსართულიანი საცხოვრებელი სახლი

ნახაზი DRWG.: კიბე - N1 საყალიბე გეგმა -0.10_დან +29.00 ნიშნულამდე

კონსტრუქტორი:
ვაჟა კაკალაძე
T: 591 98 17 53

შესრულა: ISSUED BY: M.T	შეამოწმა APPROVED BY: J.K
ფაილი FILE: STIAR	პროექტის №: PROJECT No 03
ფორმატი PAPER SIZE: A3	მასშტაბი SCALE: ----
ნახ.კოდი DRWG. No: S - 501	კორექტ. REVISION: ----
	სტადია STATUS: C.D.

15/10/2025

კიბე - N2 საყალიბე გეგმა -0.10_დან +29.00 ნიშნულამდე
მ. 1:50

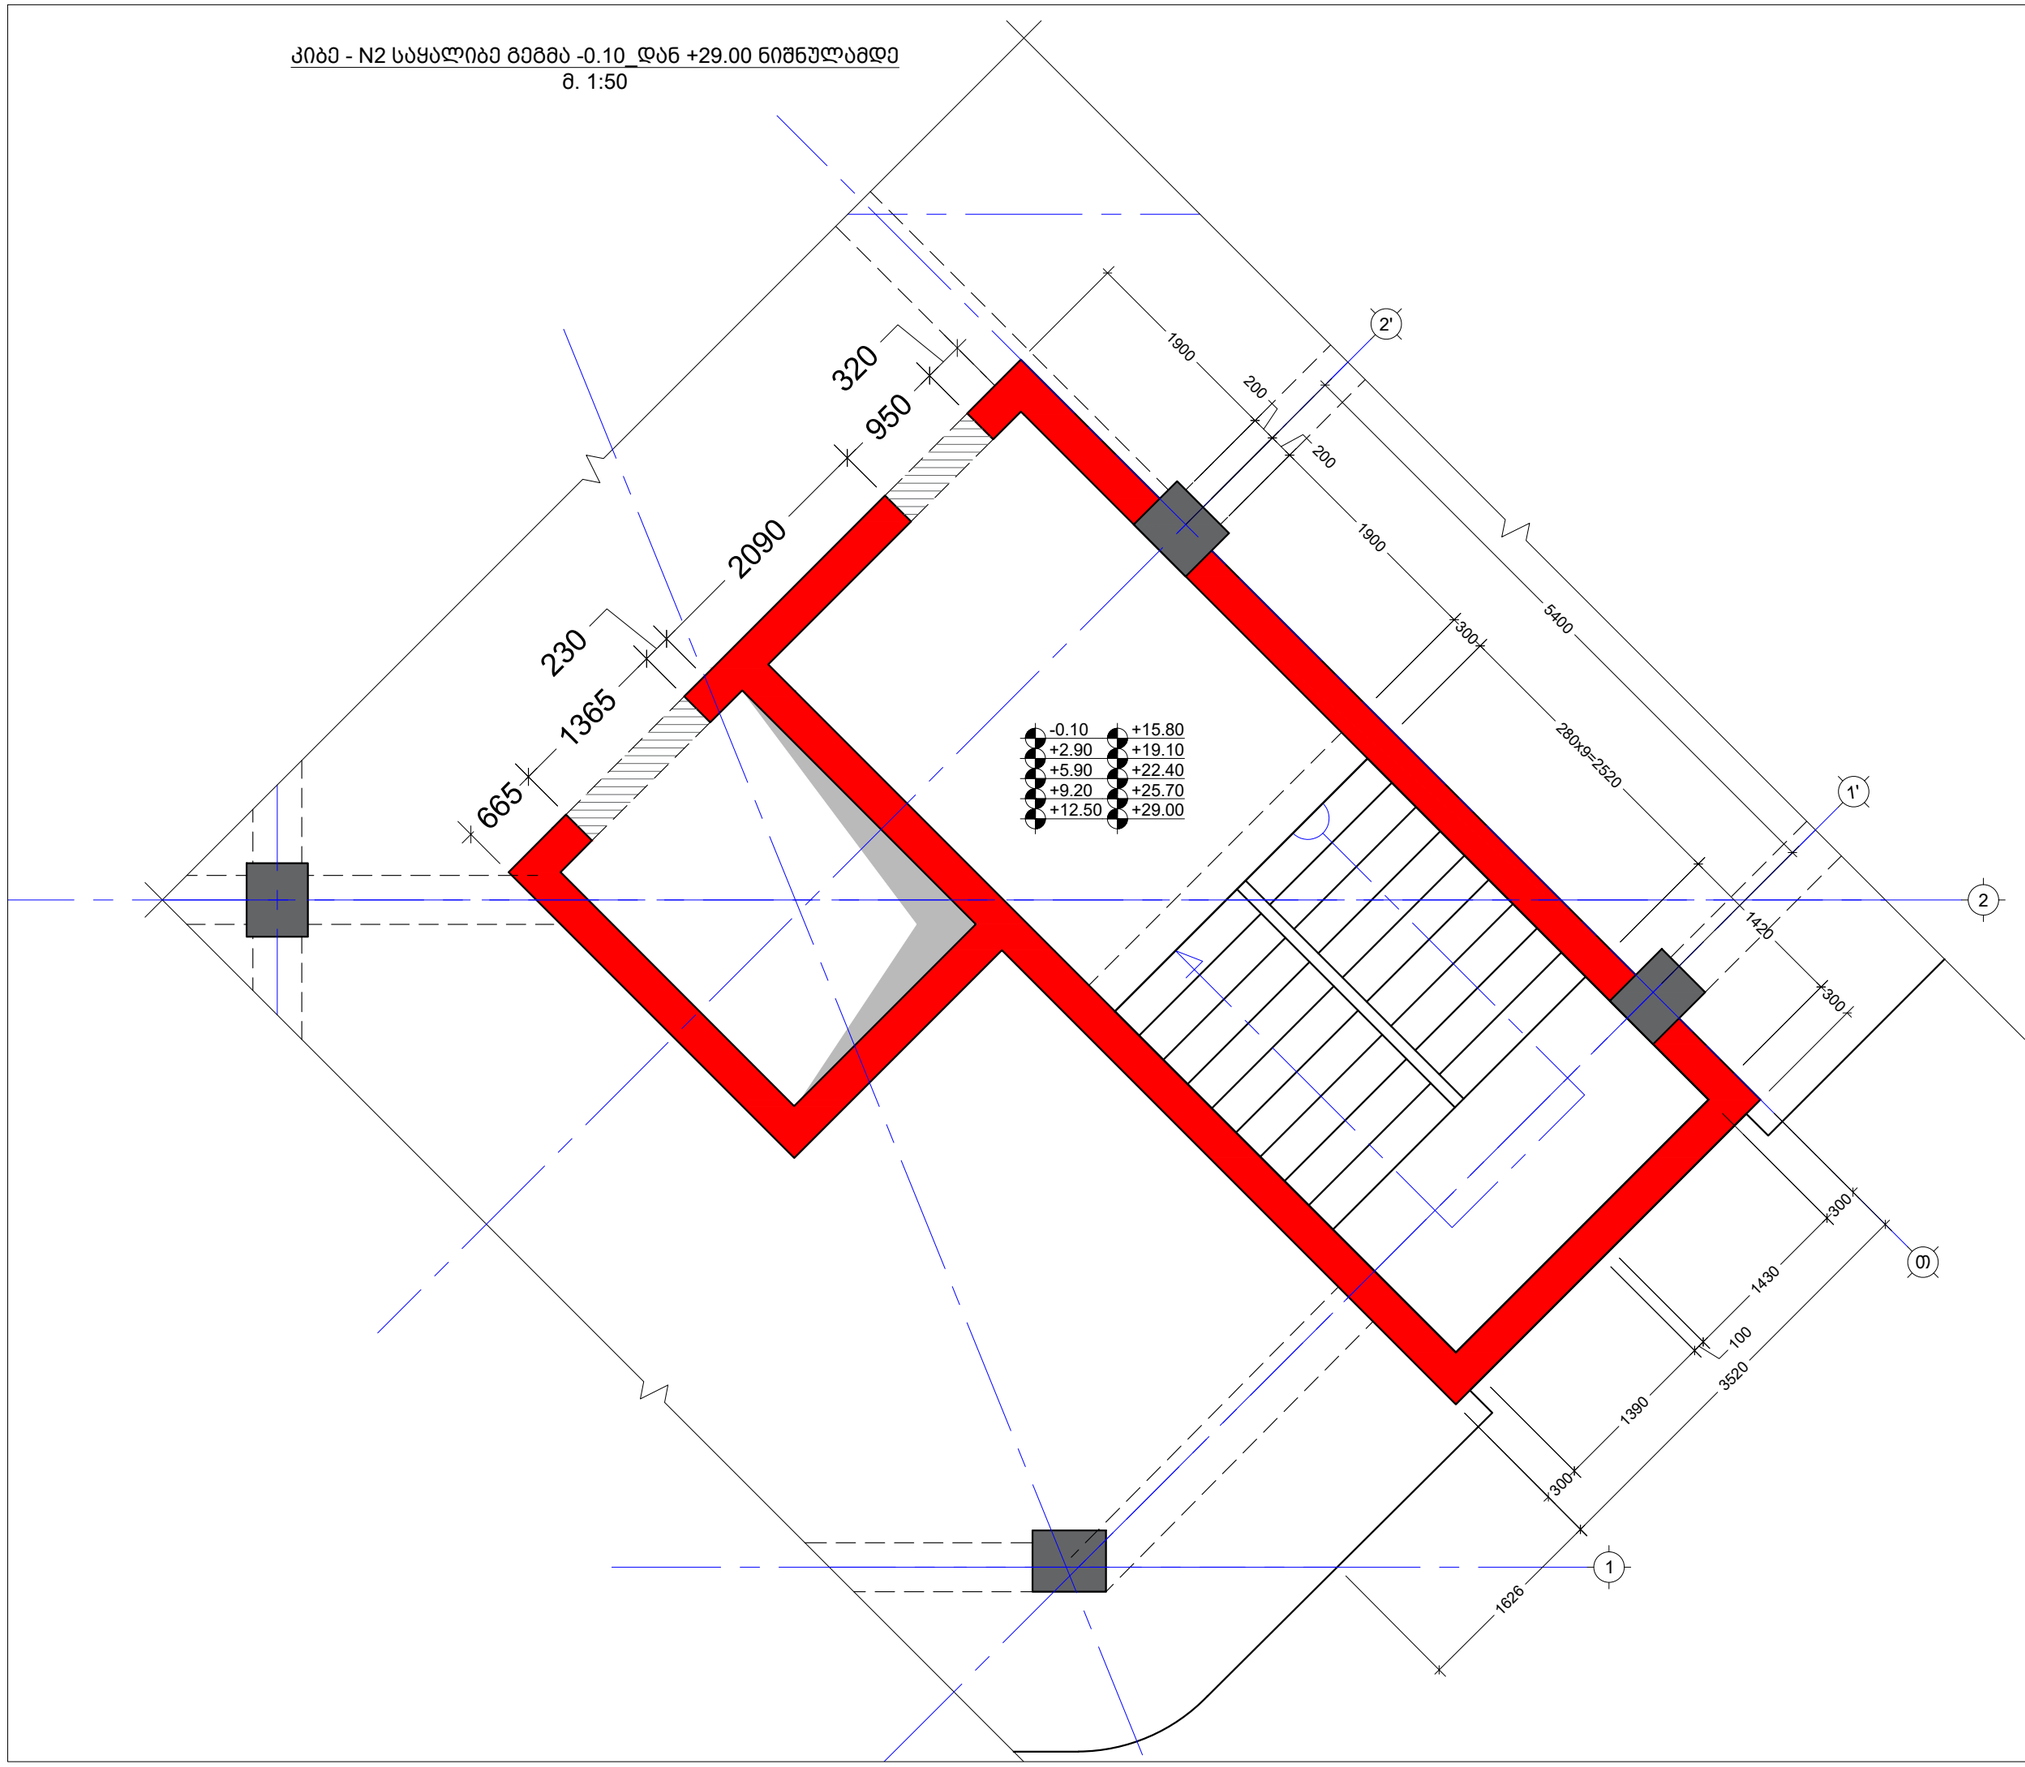

შენიშვნა:
NOTE:

----	----	----	----
----	----	----	----
----	----	----	----
----	----	----	----
----	----	----	----
No	Date	Revision	Issued by

სიტუაციური სქემა
KEY PLAN

მისამართი ADDRESS: ქ.თბილისი, სომხეთის ჩიხი N10
ს.კ.01.17.07.039.002

პროექტი PROJECT: მრავალსართულიანი საცხოვრებელი სახლი

ნახაზი DRWG.: კიბე - N2 საყალიბე გეგმა -0.10_დან +29.00 ნიშნულამდე

კონსტრუქტორი:
უაბა კაკალაძე
T: 591 98 17 53

შესრულა: ISSUED BY: M.T		შეამოწმა APPROVED BY: J.K	
ფაილი FILE: STIAR		პროექტის №: PROJECT No: 03	
ფორმატი PAPER SIZE: A3		მასშტაბი SCALE: ----	
ნახ.კოდი DRWG. No: S - 502	კორექტ. REVISION: ----	სტადია STATUS: C.D.	

15/10/2025

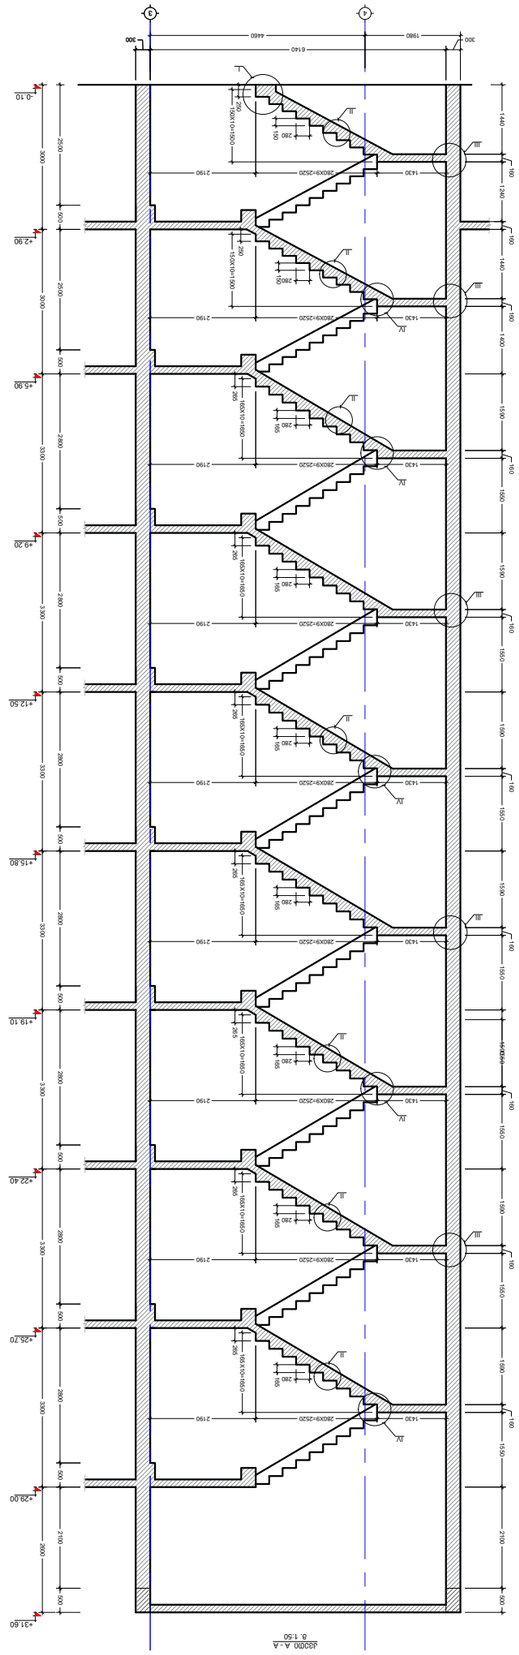

1/50 A - A

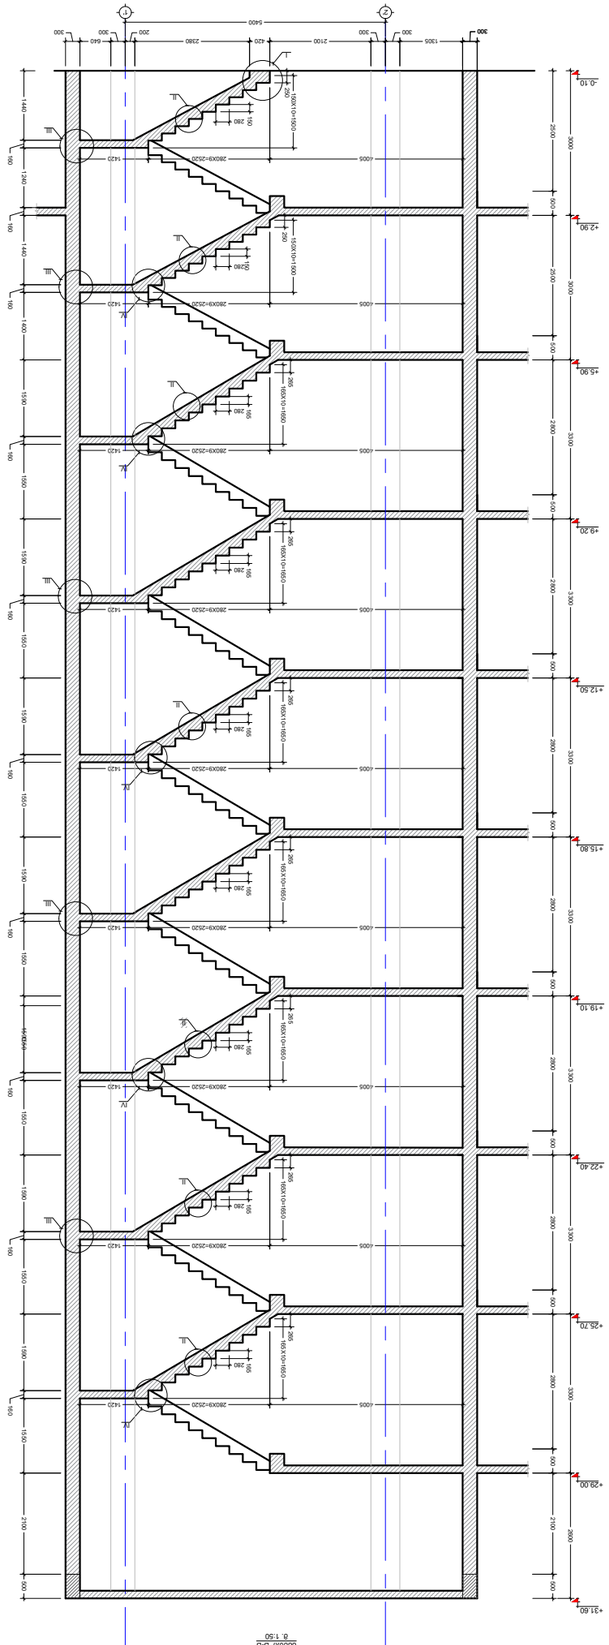

1/50 B - B









ΣΗΜΕΙΩΣΕΙΣ:
NOTE:

15/10/2025


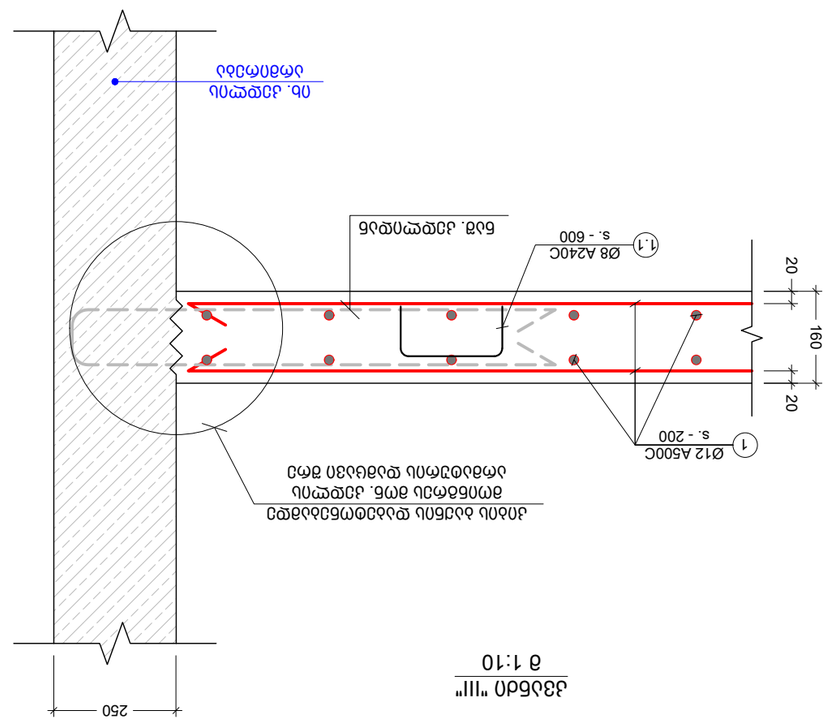


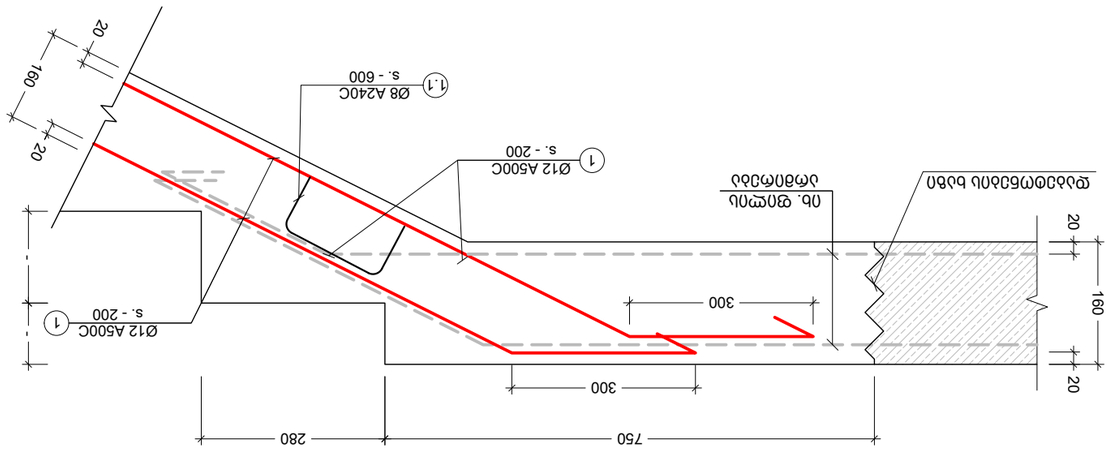


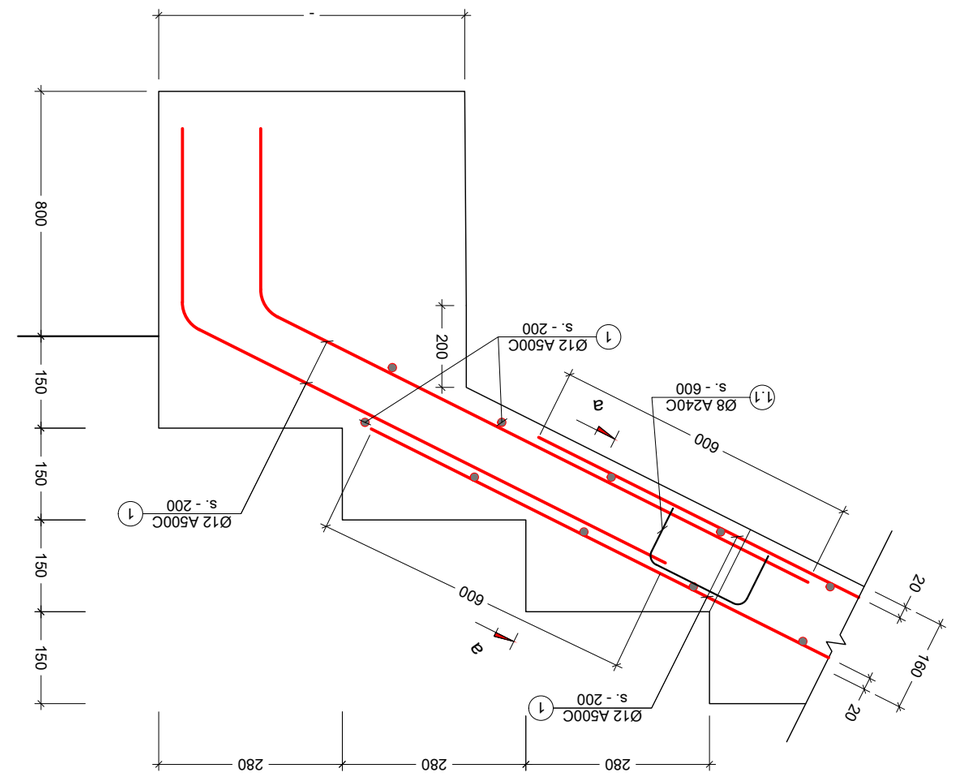


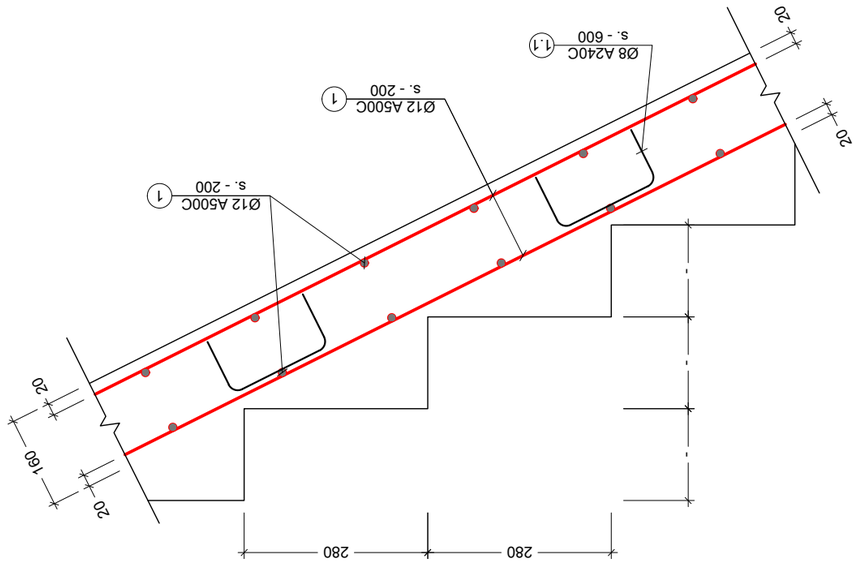

FILE	PROJECT No: 03		
STAMP	PAPER SIZE A3	SCALE ----	
DRWG. No S - 504	REVISION ----	STATUS C.D.	

No	Date	Revision	Issued by
----	----	----	----
----	----	----	----
----	----	----	----
----	----	----	----
----	----	----	----

KEY PLAN

NOTE:

კვეთი a - a
მ. 1:10

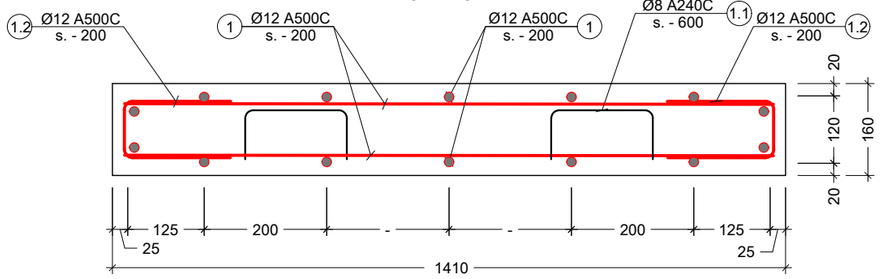

პოზ. №	ესკიზი	L მმ
1.1	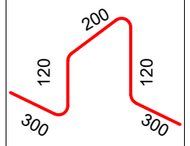	1040
1.2	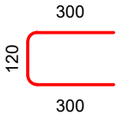	720

კონსტრ. დასახ.	ელემენტის დასახ.	პოზ. №	დიამეტრი ან კვეთი (მმ)	ერთეულის სიგრძე (მმ.)	რაოდენობა (ც.)	საერთო სიგრძე (მ.)	საერთო წონა (კგ.)
კიბის სპეციფიკაცია	კიბე #1	1	Ø 12 A500C	დ.ა.	-	2947	2615
		1.1	Ø 8 A240C	1040	372 X 1	387	153
		1.2	Ø 12 A500C	720	475 X 2	684	607
		მძიმე ბეტონი B25 V = 26.8 X 1 = 26.8 მ³					
	კიბე #2	1	Ø 12 A500C	დ.ა.	-	2947	2615
		1.1	Ø 8 A240C	1040	372 X 1	387	153
		1.2	Ø 12 A500C	720	475 X 2	684	607
		მძიმე ბეტონი B25 V = 26.8 X 1 = 26.8 მ³					

შენიშვნა:
NOTE:

No	Date	Revision	Issued by
----	----	----	----
----	----	----	----
----	----	----	----
----	----	----	----
----	----	----	----

სიტუაციური სქემა
KEY PLAN

მისამართი ADDRESS: ქ.თბილისი, სომხეთის ჩიხი N10
ს.კ.01.17.07.039.002

პროექტი PROJECT: მრავალსართულიანი საცხოვრებელი სახლი

ნახაზი DRWG.: კიბის სპეციფიკაცია

კონსტრუქტორი:
ზაზა კაკალაძე
T: 591 98 17 53

შეასრულა: ISSUED BY: M.T	შეამოწმა APPROVED BY: J.K
ფაილი FILE: STIAR	პროექტის №: PROJECT No 03
ფორმატი PAPER SIZE: A3	მასშტაბი SCALE: ----
ნახ.კოდი DRWG. No: S - 505	კორექტ. REVISION: ----
	სტადია STATUS: C.D.

15/10/2025

მონ. რ.ბ.-ის სვეტების და გარე შემომზღუდავი კედლების მიერთების სქემა
მ.1:20

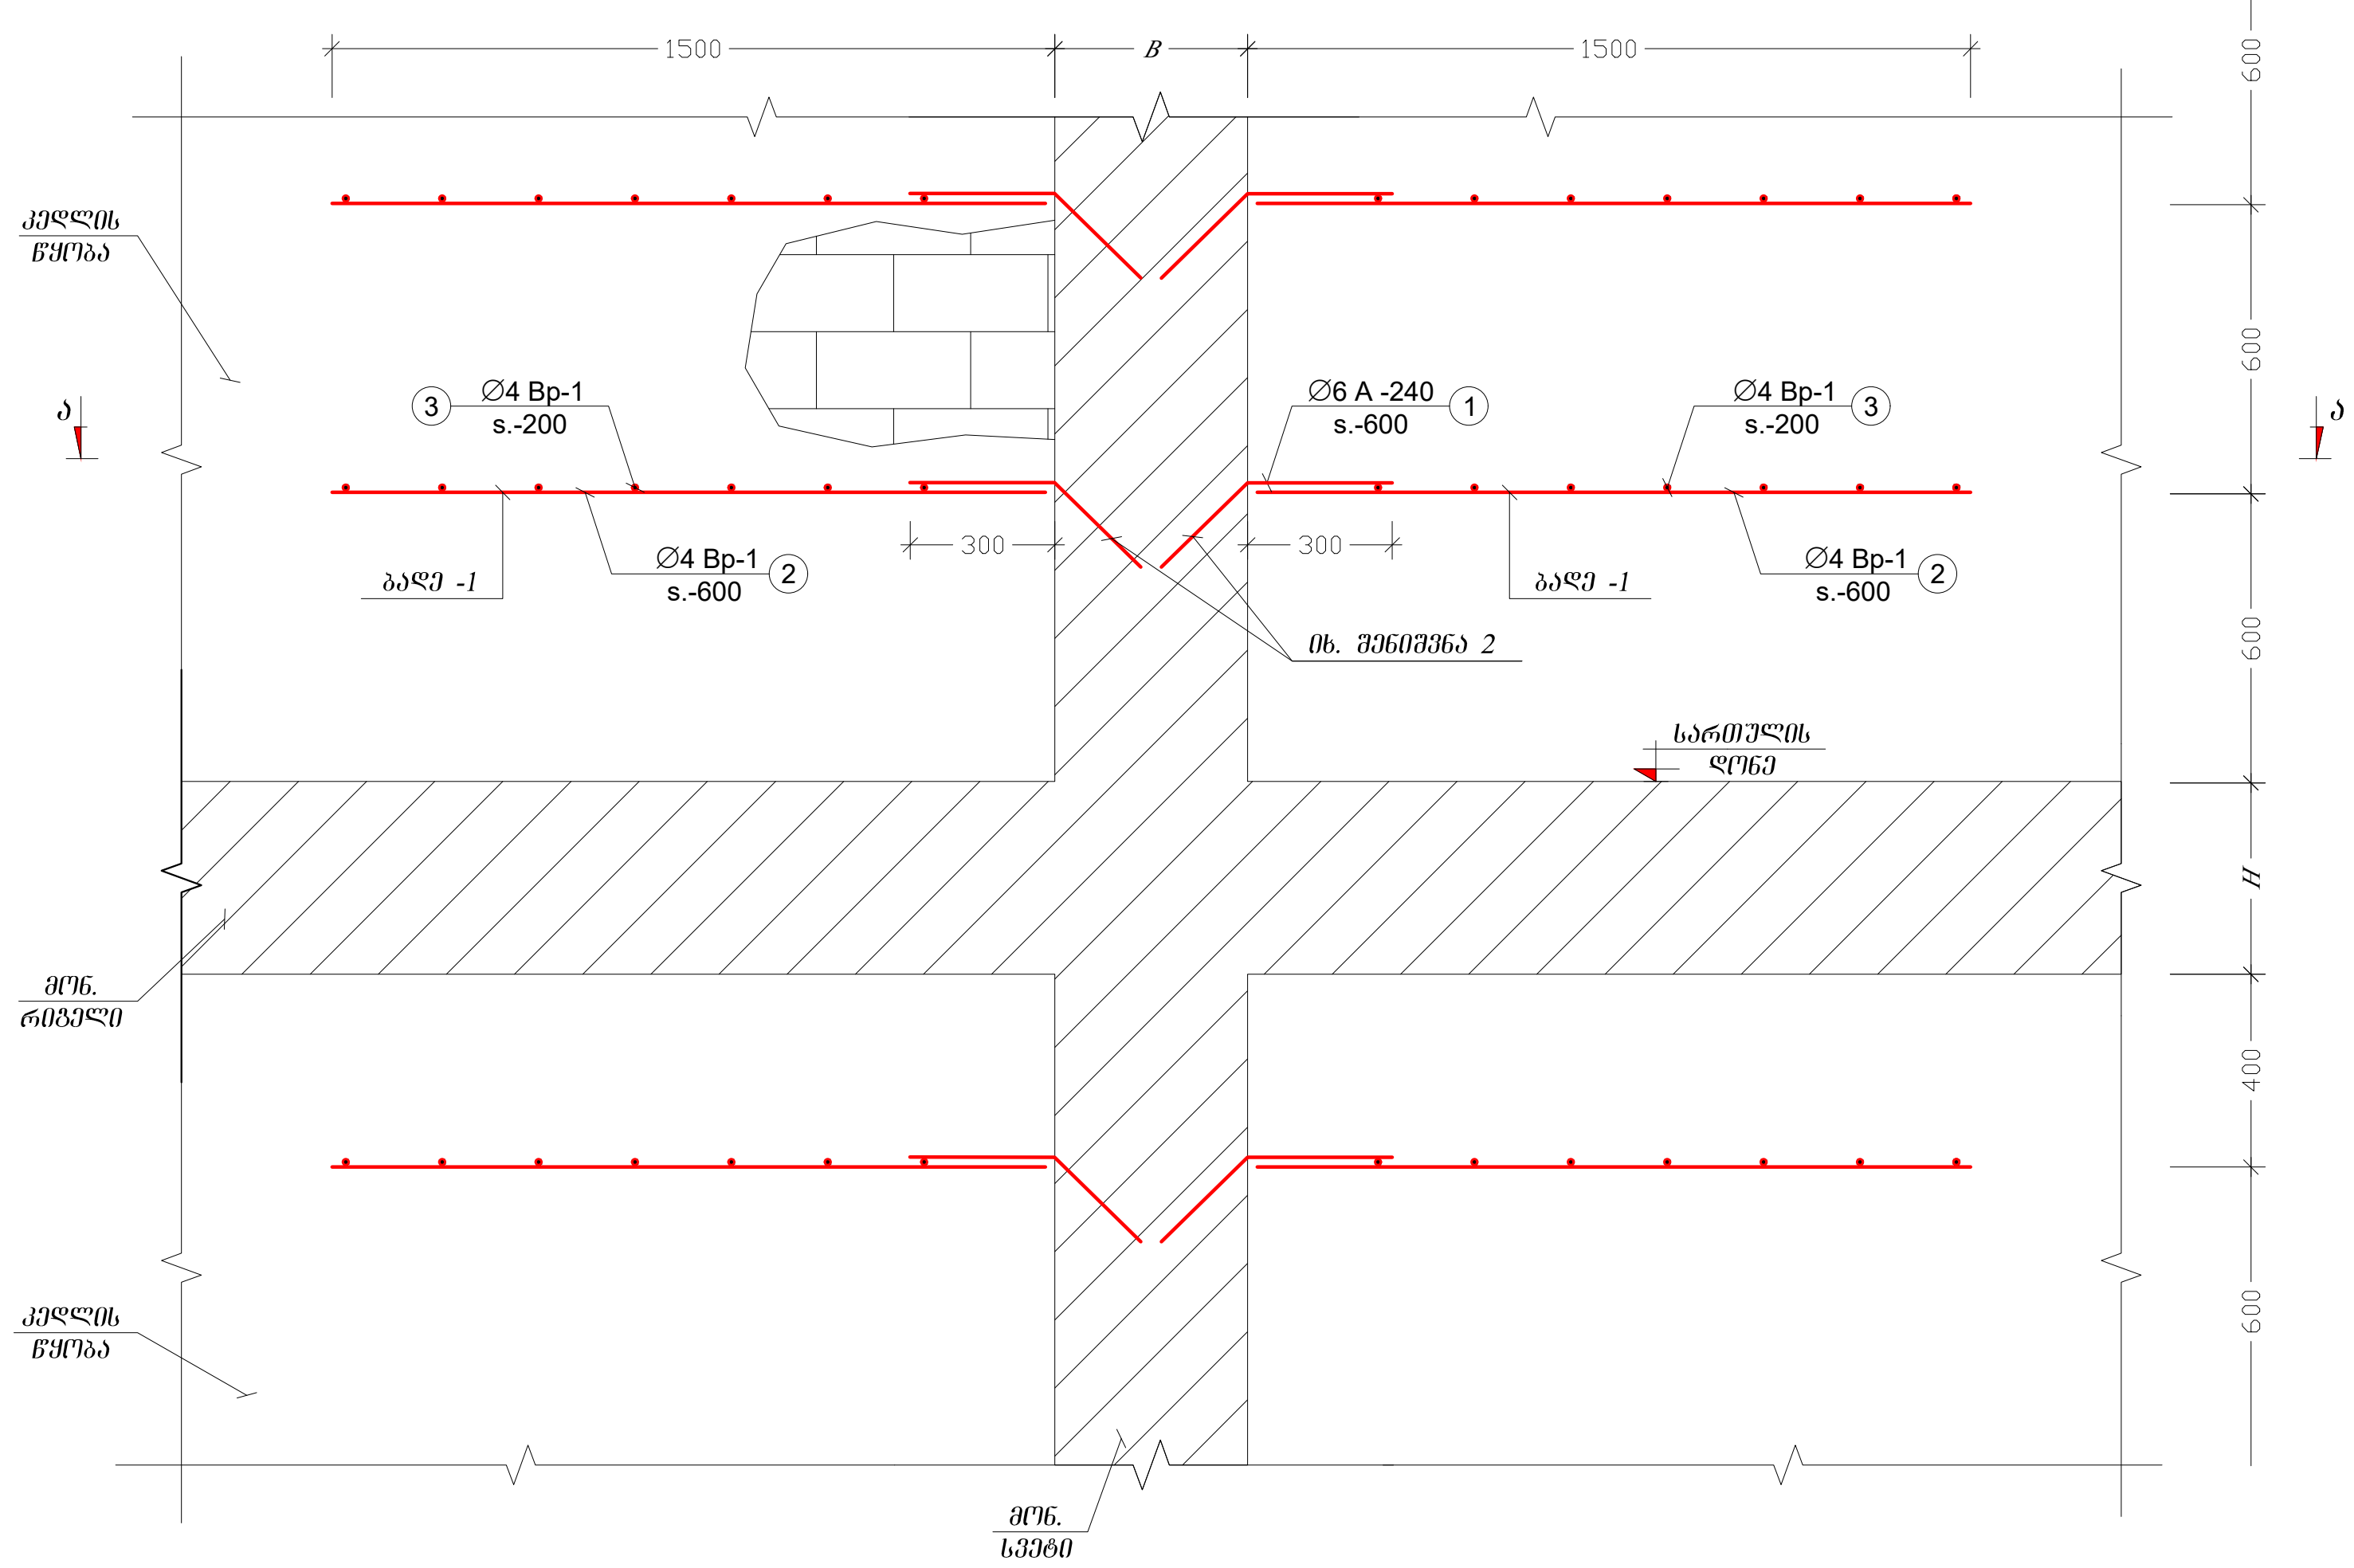

კვეთი ა - ა (ბადე-1)
მ.1:20

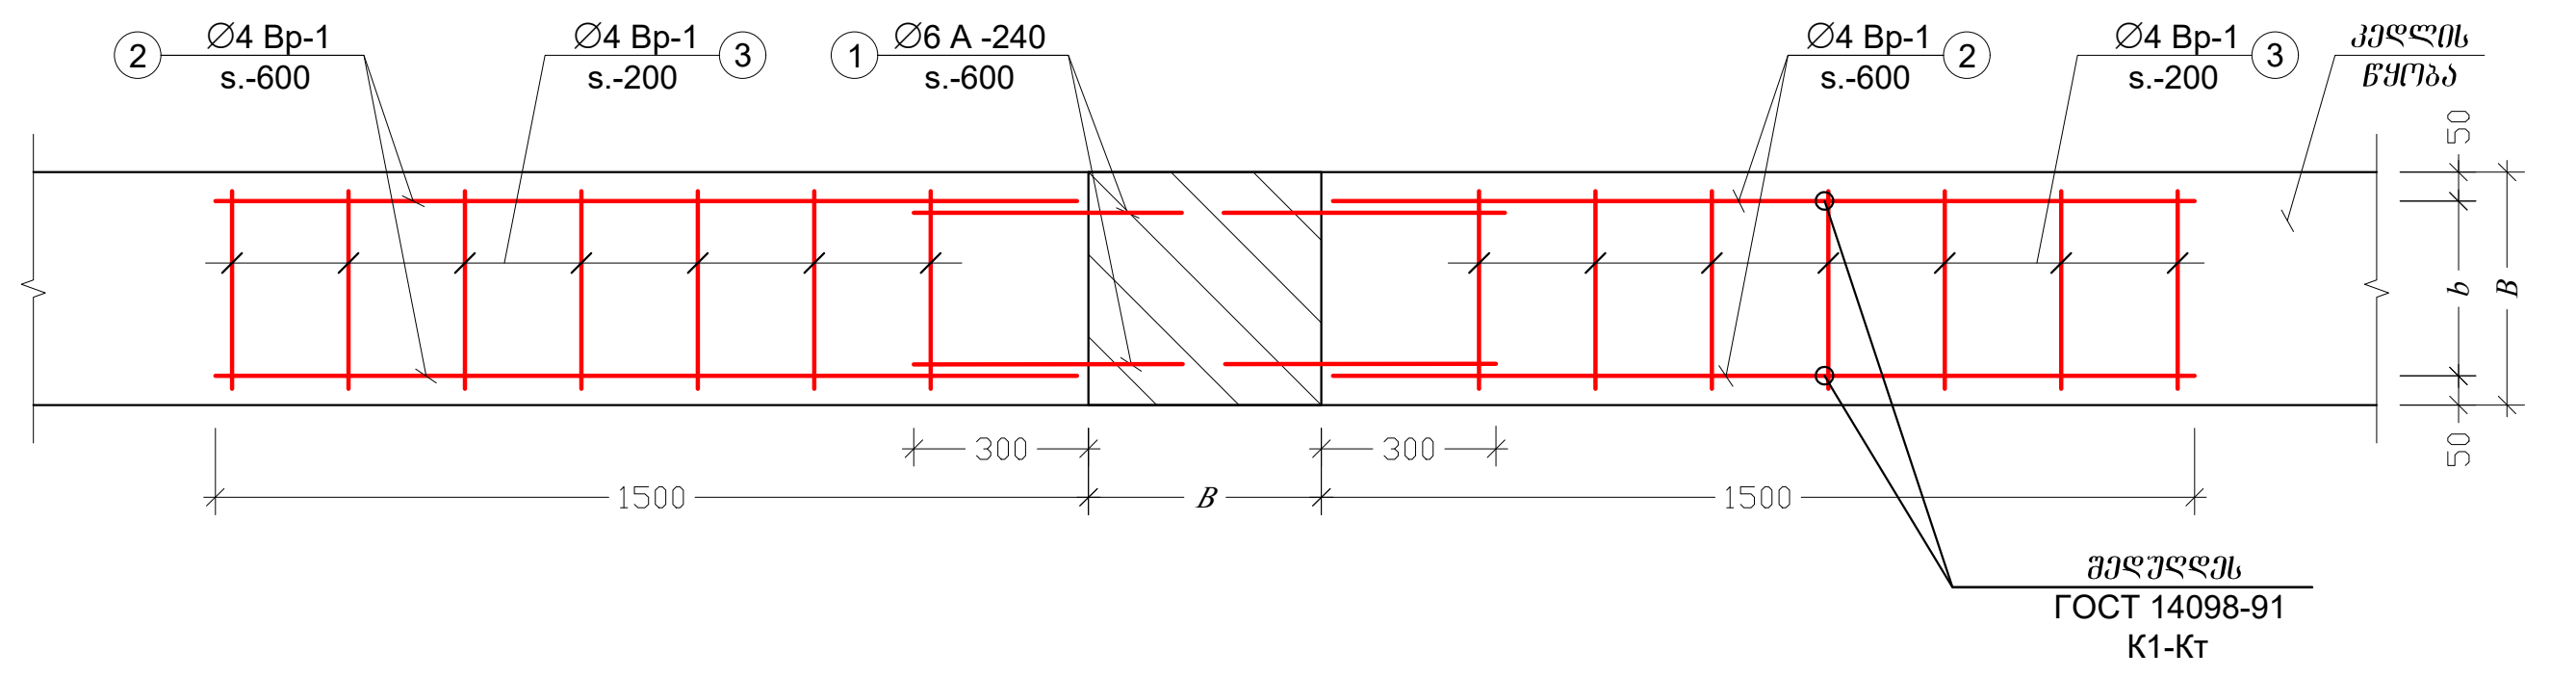

კუთხის კედლების მიერთების კვანძი
მ.1:20

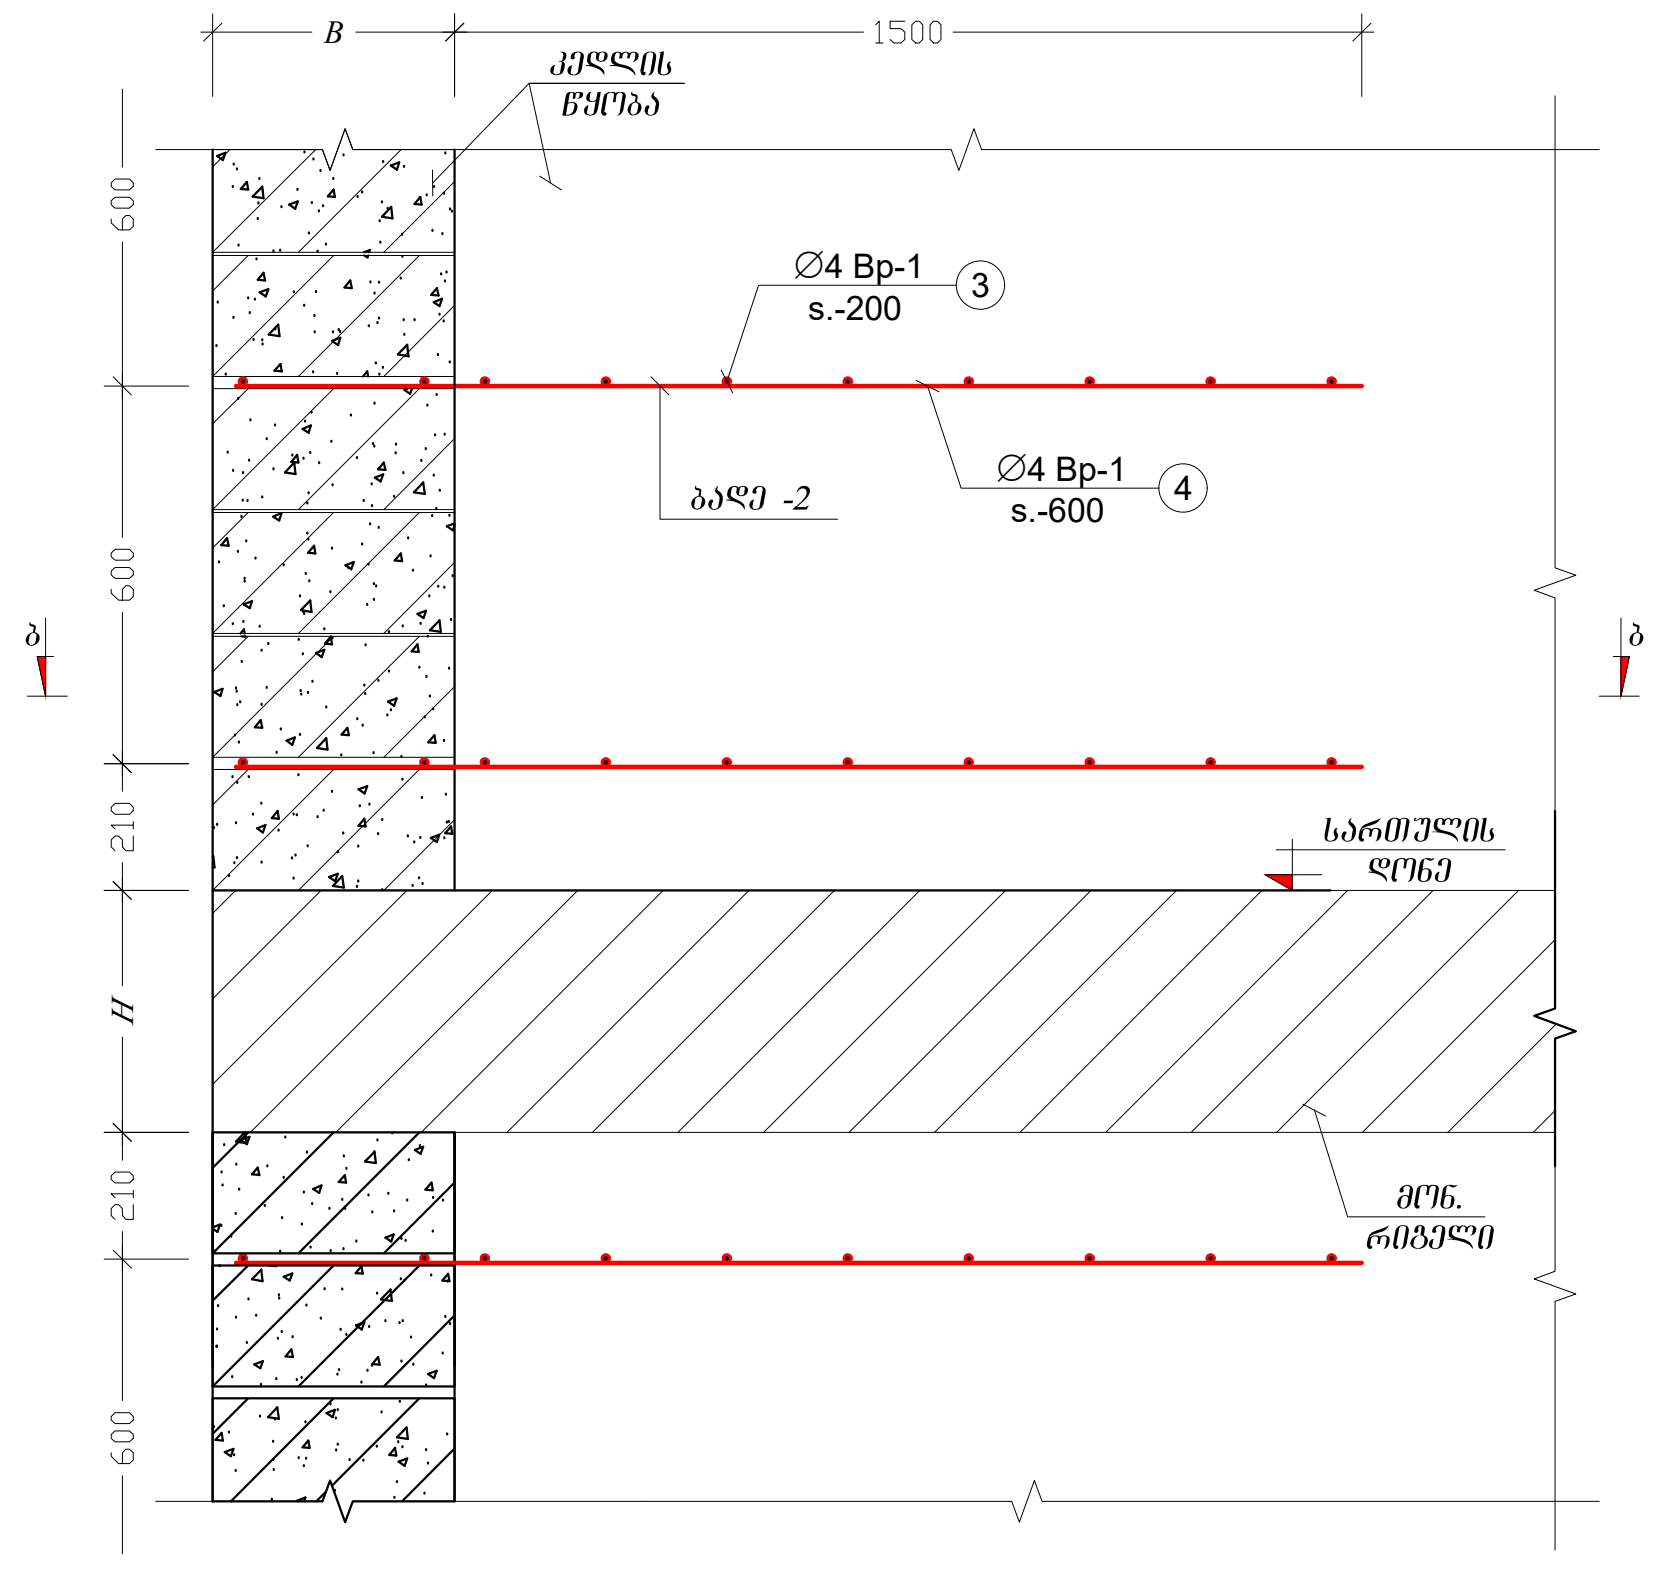

კვეთი ბ-ბ (ბადე-2)
მ.1:20

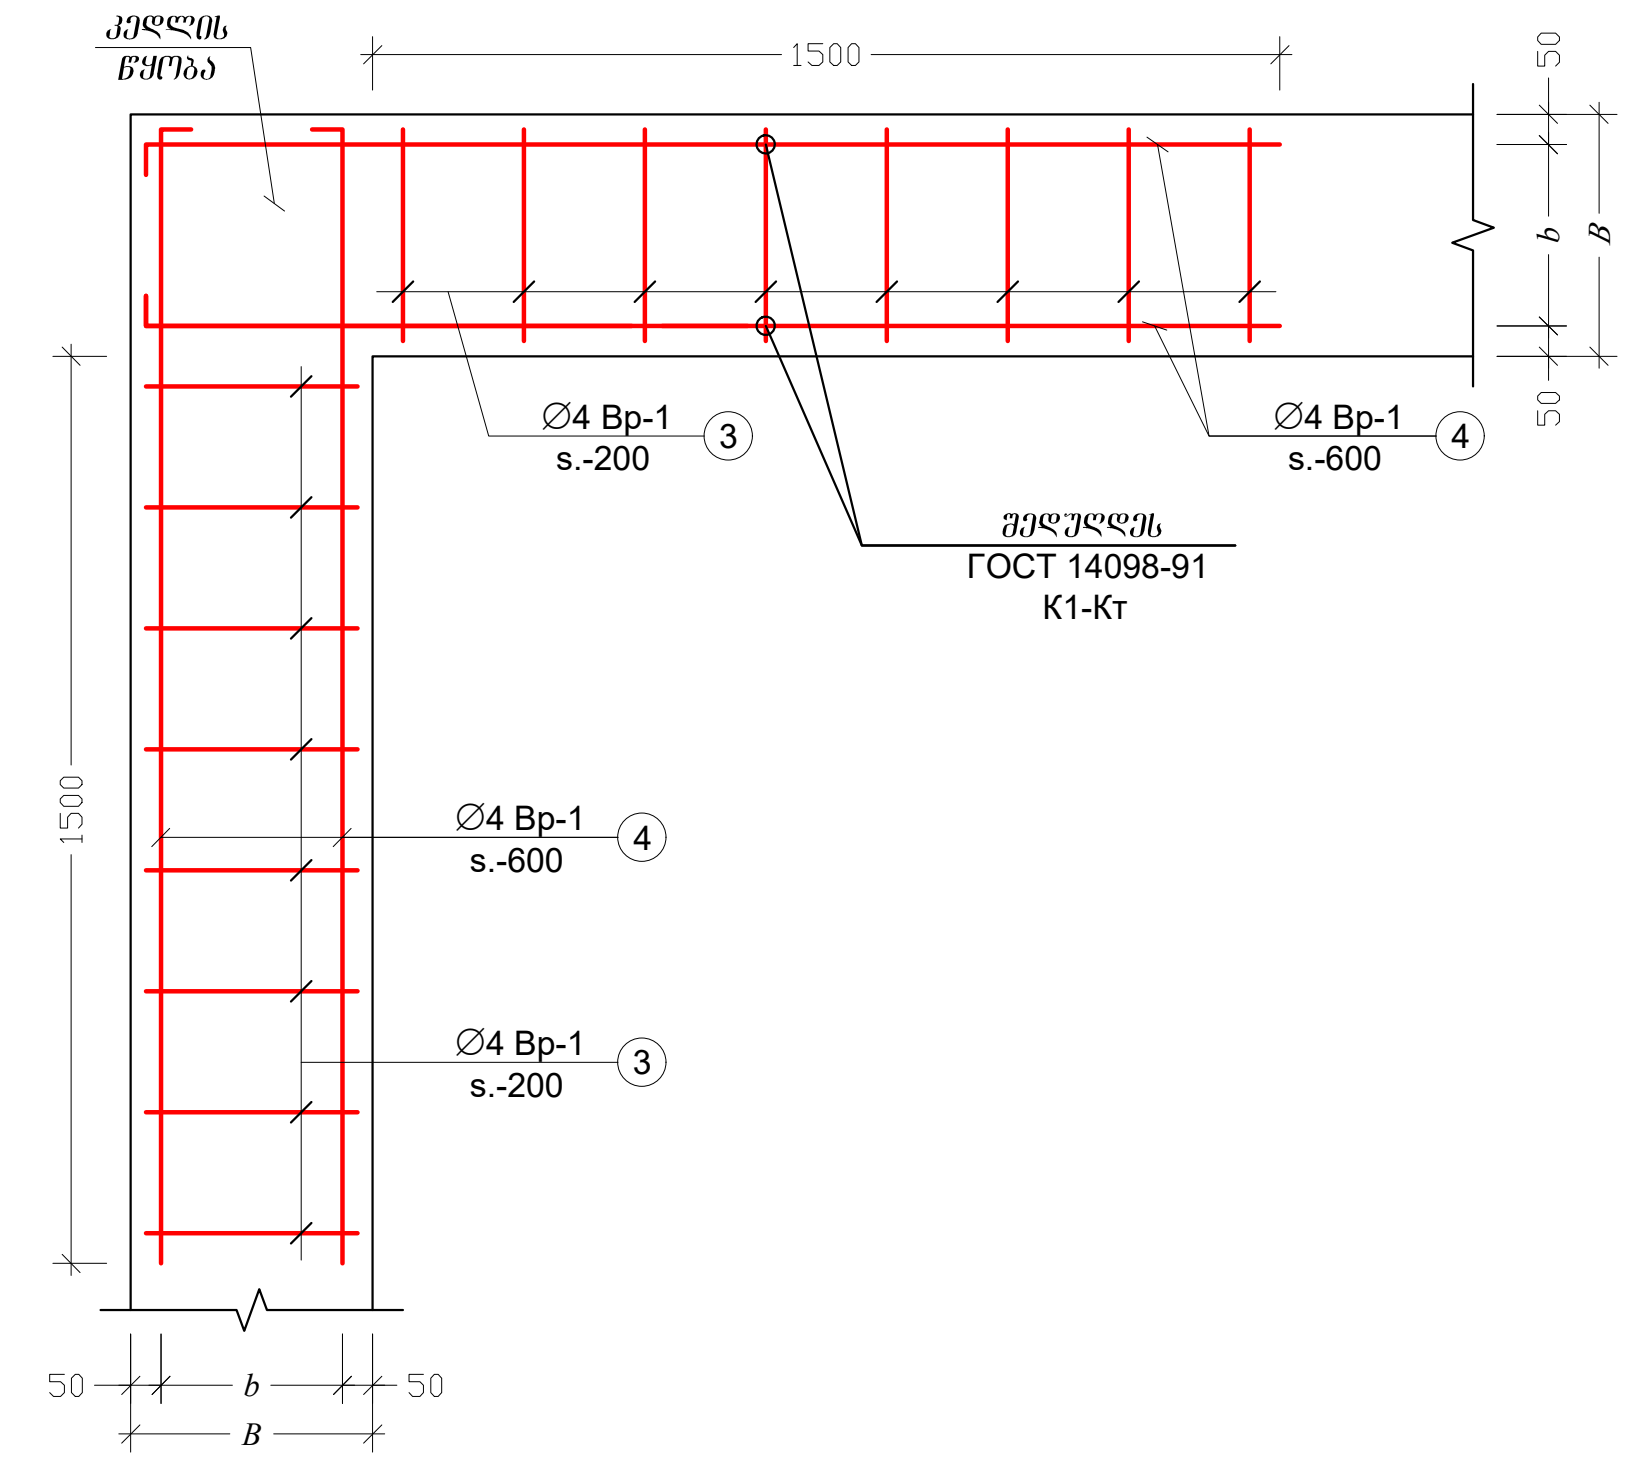

შენიშვნები:

1. ფურცელი განიხილე არქიტექტურულ ნახაზებთან ერთად;
2. გაიბურღოს არსებული სვეტის კონსტრუქცია, არმატურის ღერო ჩაანკერდეს ქიმიური ანკერის წებოს (HILTI, HIT-RE 500 ან სხვა მწარმოებლის ანალოგიური მონაცემების წებოს) საშუალებით

შენიშვნა:
NOTE:

1. ტიხრების დაარმირება და დამაგრება გადახურვებთან ხდება 2.0 მეტრზე მეტი სიგრძის შემთხვევაში;

No	Date	Revision	Issued by
----	----	----	----
----	----	----	----
----	----	----	----
----	----	----	----
----	----	----	----

სიტუაციური სქემა
KEY PLAN

მისამართი / ADDRESS: ქ.თბილისი, სომხეთის ჩიხი N10
ს.კ.01.17.07.039.002

პროექტი / PROJECT: მრავალსართულიანი საცხოვრებელი სახლი

ნახაზი / DRWG.: კედლების გამაგრება

კონსტრუქტორი:
ჯაბა კაკალაძე
T: 591 98 17 53

	შეასრულა: ISSUED BY: M.T	შეამოწმა APPROVED BY: J.K
	ფაილი FILE KEDLEBIS GAMAGREBA	პროექტის №: PROJECT No 03
	ფორმატი PAPER SIZE A3	მასშტაბი SCALE ----
ნახ.კოდი DRWG. No S - 801	კორექტ. REVISION ----	სტადია STATUS C.D.

09/09/2022

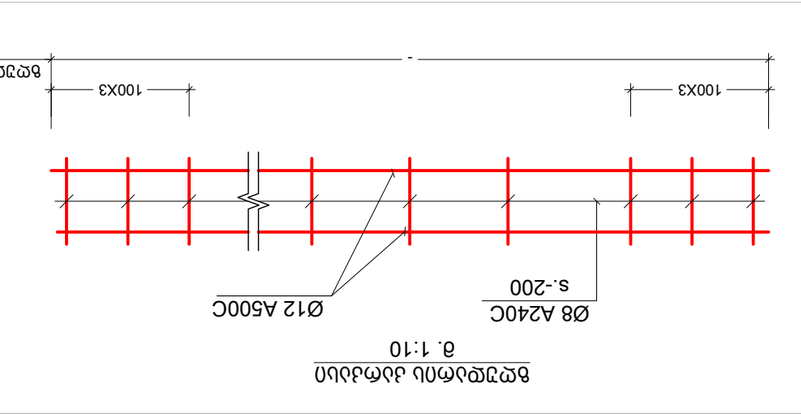


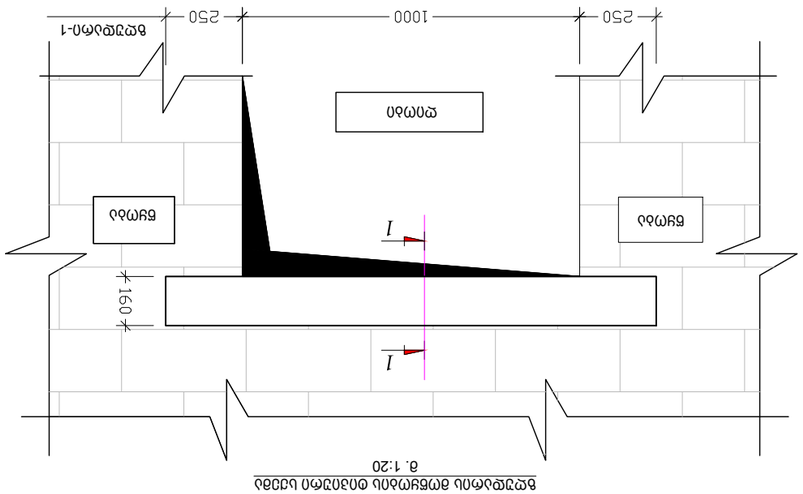


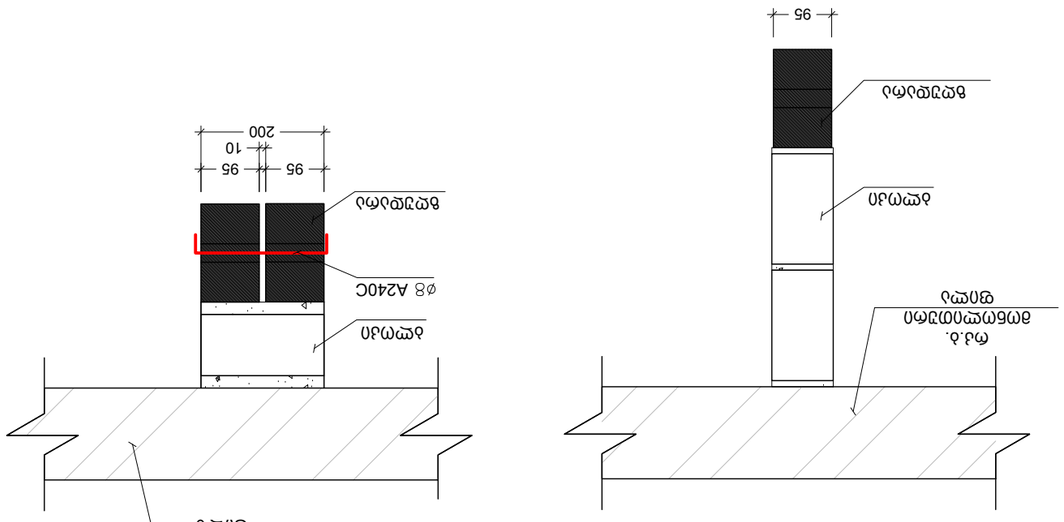


NOTE:

No	Date	Revision	Issued by
----	----	----	----
----	----	----	----
----	----	----	----
----	----	----	----
----	----	----	----








SCALE ----
PAPER SIZE A3
STATUS С.D.

DRWG. No S - 802
REVISION ----

09/09/2022

კონსტრუქციული პროექტის გაანგარიშება შესრულებულია, «Lira - САПР 2013» (ვერსია R3) პროგრამული კომპლექსის მეშვეობით, სასრული ელემენტების მეთოდის საფუძველზე. შენობის საანგარიშო მოდელი შედგენილია არქიტექტურული ნახაზების მიხედვით. შენობის საწყისი მონაცემების შედგენისას გამოყენებულია სამშენებლო უბნის საინჟინრო-გეოლოგიური გამოკვლევის შედეგები. საანგარიშო მოდელში გათვალისწინებულია გრუნტის რეაქციის შესაბამისი პარამეტრები. გაანგარიშებაში განხილულია შემდეგი დატვირთვები:

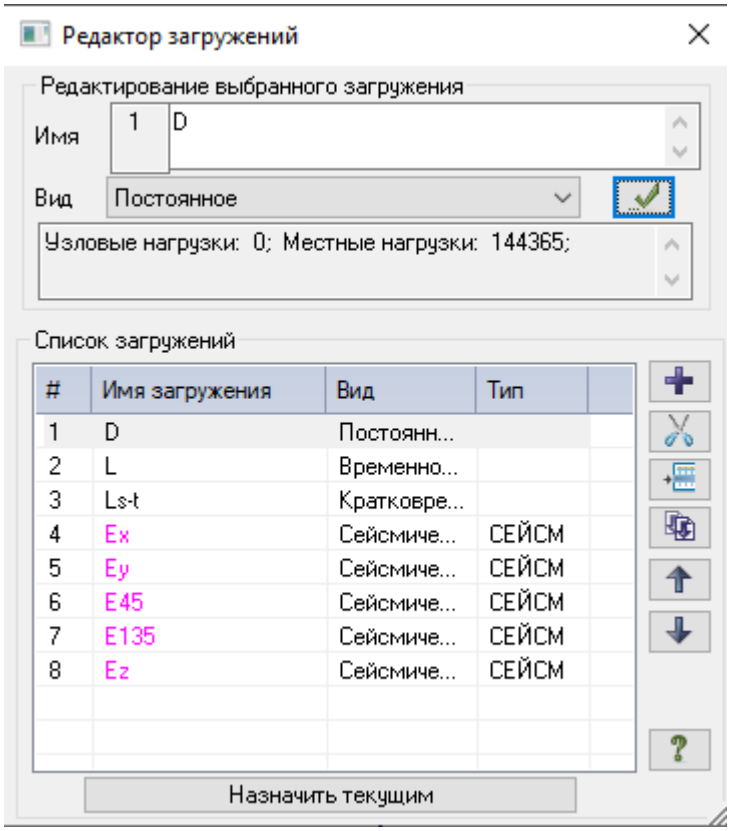

სეისმური ზემოქმედების ანგარიშისას ე.წ ,,მასების მონაწილეობის ფაქტორი,, - 80-85%, შენობის ,,დინამიკური პარამეტრების,, განსაზღვრისას გათვალისწინებული იქნა საკუთარი რხევის 24 ფორმა.

СОБСТВЕННЫЕ ЗНАЧЕНИЯ, ЧАСТОТЫ, ПЕРИОДЫ КОЛЕБАНИЙ, ЗАГРУЖЕНИЯ 4_

:N :П/П:	СОБСТВ. ЗНАЧЕНИЯ	Ч А С Т О Т Ы РАД/С	ГЦ	ПЕРИОДЫ С	КОЭФФИЦИЕНТ РАСПРЕДЕЛЕНИЯ	МОДАЛЬНАЯ МАССА В %	
1	0.156934	6.37	1.01	0.9855	9.661659	9.2	9.2
2	0.145845	6.86	1.09	0.9159	24.385604	58.5	67.7
3	0.095792	10.44	1.66	0.6016	-2.777037	0.8	68.5
4	0.053066	18.84	3.00	0.3333	-1.272472	0.2	68.6
5	0.044612	22.42	3.57	0.2802	-1.869407	0.3	69.0
6	0.033867	29.53	4.70	0.2127	0.649597	0.0	69.0
7	0.031780	31.47	5.01	0.1996	-0.931850	0.1	69.1
8	0.029038	34.44	5.48	0.1824	-3.553668	1.2	70.3
9	0.028052	35.65	5.68	0.1762	-9.029076	8.0	78.4
10	0.026902	37.17	5.92	0.1689	1.141432	0.1	78.5
11	0.024572	40.70	6.48	0.1543	-0.294713	0.0	78.5
12	0.023408	42.72	6.80	0.1470	5.189070	2.6	81.1

13	0.023127	43.24	6.89	0.1452	1.878367	0.3	81.5
14	0.021771	45.93	7.31	0.1367	-1.320405	0.2	81.7
15	0.021356	46.82	7.46	0.1341	0.020170	0.0	81.7
16	0.021172	47.23	7.52	0.1330	-3.260254	1.0	82.7
17	0.020963	47.70	7.60	0.1316	-4.496934	2.0	84.7
18	0.020334	49.18	7.83	0.1277	0.129501	0.0	84.7
19	0.019979	50.05	7.97	0.1255	0.091327	0.0	84.7
20	0.019836	50.41	8.03	0.1246	0.422448	0.0	84.7
21	0.019399	51.55	8.21	0.1218	0.215947	0.0	84.7

СОБСТВЕННЫЕ ЗНАЧЕНИЯ, ЧАСТОТЫ, ПЕРИОДЫ КОЛЕБАНИЙ, ЗАГРУЖЕНИЯ 5_

N П/П	СОБСТВ. ЗНАЧЕНИЯ	ЧАСТОТЫ РАД/С	ЧАСТОТЫ ГЦ	ПЕРИОДЫ С	КОЭФФИЦИЕНТ РАСПРЕДЕЛЕНИЯ	МОДАЛЬНАЯ МАССА В %	
1	0.156934	6.37	1.01	0.9855	24.261835	57.9	57.9
2	0.145845	6.86	1.09	0.9159	-9.924054	9.7	67.6
3	0.095792	10.44	1.66	0.6016	-2.736813	0.7	68.4
4	0.053066	18.84	3.00	0.3333	1.306558	0.2	68.5
5	0.044612	22.42	3.57	0.2802	-0.535628	0.0	68.5
6	0.033867	29.53	4.70	0.2127	2.382318	0.6	69.1
7	0.031780	31.47	5.01	0.1996	-0.059057	0.0	69.1
8	0.029038	34.44	5.48	0.1824	-1.246729	0.2	69.3
9	0.028052	35.65	5.68	0.1762	-6.912329	4.7	74.0
10	0.026902	37.17	5.92	0.1689	-1.742322	0.3	74.3
11	0.024572	40.70	6.48	0.1543	-1.866568	0.3	74.6
12	0.023408	42.72	6.80	0.1470	-8.620364	7.3	81.9
13	0.023127	43.24	6.89	0.1452	-5.085054	2.5	84.5
14	0.021771	45.93	7.31	0.1367	0.097409	0.0	84.5
15	0.021356	46.82	7.46	0.1341	0.650105	0.0	84.5
16	0.021172	47.23	7.52	0.1330	0.477913	0.0	84.5
17	0.020963	47.70	7.60	0.1316	2.842699	0.8	85.3
18	0.020334	49.18	7.83	0.1277	0.788013	0.1	85.4
19	0.019979	50.05	7.97	0.1255	0.252855	0.0	85.4
20	0.019836	50.41	8.03	0.1246	0.067620	0.0	85.4
21	0.019399	51.55	8.21	0.1218	0.610149	0.0	85.4

СОБСТВЕННЫЕ ЗНАЧЕНИЯ, ЧАСТОТЫ, ПЕРИОДЫ КОЛЕБАНИЙ, ЗАГРУЖЕНИЯ 6_

N П/П	СОБСТВ. ЗНАЧЕНИЯ	ЧАСТОТЫ РАД/С	ЧАСТОТЫ ГЦ	ПЕРИОДЫ С	КОЭФФИЦИЕНТ РАСПРЕДЕЛЕНИЯ	МОДАЛЬНАЯ МАССА В %	
1	0.156934	6.37	1.01	0.9855	23.988993	56.6	56.6
2	0.145845	6.86	1.09	0.9159	10.222430	10.3	66.9
3	0.095792	10.44	1.66	0.6016	-3.898877	1.5	68.4
4	0.053066	18.84	3.00	0.3333	0.024360	0.0	68.4
5	0.044612	22.42	3.57	0.2802	-1.700484	0.3	68.7
6	0.033867	29.53	4.70	0.2127	2.144060	0.5	69.1
7	0.031780	31.47	5.01	0.1996	-0.700590	0.0	69.2
8	0.029038	34.44	5.48	0.1824	-3.394163	1.1	70.3
9	0.028052	35.65	5.68	0.1762	-11.272064	12.5	82.8
10	0.026902	37.17	5.92	0.1689	-0.425182	0.0	82.8
11	0.024572	40.70	6.48	0.1543	-1.528413	0.2	83.1
12	0.023408	42.72	6.80	0.1470	-2.427672	0.6	83.7
13	0.023127	43.24	6.89	0.1452	-2.268167	0.5	84.2
14	0.021771	45.93	7.31	0.1367	-0.864647	0.1	84.2
15	0.021356	46.82	7.46	0.1341	0.474018	0.0	84.3
16	0.021172	47.23	7.52	0.1330	-1.967039	0.4	84.6
17	0.020963	47.70	7.60	0.1316	-1.168987	0.1	84.8
18	0.020334	49.18	7.83	0.1277	0.648846	0.0	84.8
19	0.019979	50.05	7.97	0.1255	0.243389	0.0	84.8
20	0.019836	50.41	8.03	0.1246	0.346495	0.0	84.8

21	0.019399	51.55	8.21	0.1218	0.584178	0.0	84.9

СОБСТВЕННЫЕ ЗНАЧЕНИЯ, ЧАСТОТЫ, ПЕРИОДЫ КОЛЕБАНИЙ, ЗАГРУЖЕНИЯ 7_

N П/П	СОБСТВ. ЗНАЧЕНИЯ	ЧАСТОТЫ РАД/С	ЧАСТОТЫ ГЦ	ПЕРИОДЫ С	КОЭФФИЦИЕНТ РАСПРЕДЕЛЕНИЯ	МОДАЛЬНАЯ МАССА В %	
1	0.213596	4.68	0.75	1.3414	14.070231	10.6	10.6
2	0.198512	5.04	0.80	1.2467	-32.990680	58.1	68.7
3	0.130611	7.66	1.22	0.8202	0.031636	0.0	68.7
4	0.072103	13.87	2.21	0.4528	2.517299	0.3	69.1
5	0.060645	16.49	2.63	0.3809	1.314737	0.1	69.2
6	0.045971	21.75	3.46	0.2887	1.673445	0.1	69.3
7	0.043075	23.22	3.70	0.2705	0.835070	0.0	69.3
8	0.039516	25.31	4.03	0.2482	2.191911	0.3	69.6
9	0.038173	26.20	4.17	0.2397	-2.021707	0.2	69.8
10	0.036537	27.37	4.36	0.2295	-2.757067	0.4	70.2
11	0.033325	30.01	4.78	0.2093	-1.416101	0.1	70.3
12	0.031839	31.41	5.00	0.2000	-13.543109	9.8	80.1
13	0.031442	31.80	5.06	0.1975	5.885939	1.9	82.0
14	0.029594	33.79	5.38	0.1858	-2.051271	0.2	82.2
15	0.029010	34.47	5.49	0.1822	0.099011	0.0	82.2
16	0.028825	34.69	5.52	0.1810	-4.025836	0.9	83.1
17	0.028551	35.03	5.58	0.1793	6.690811	2.4	85.5
18	0.027800	35.97	5.73	0.1746	-0.553826	0.0	85.5
19	0.027464	36.41	5.80	0.1725	-0.477656	0.0	85.5
20	0.026901	37.17	5.92	0.1689	-0.334400	0.0	85.5
21	0.026600	37.59	5.99	0.1670	-0.335263	0.0	85.5
22	0.026175	38.20	6.08	0.1644	1.074874	0.1	85.6

СОБСТВЕННЫЕ ЗНАЧЕНИЯ, ЧАСТОТЫ, ПЕРИОДЫ КОЛЕБАНИЙ, ЗАГРУЖЕНИЯ 8_

N П/П	СОБСТВ. ЗНАЧЕНИЯ	ЧАСТОТЫ РАД/С	ЧАСТОТЫ ГЦ	ПЕРИОДЫ С	КОЭФФИЦИЕНТ РАСПРЕДЕЛЕНИЯ	МОДАЛЬНАЯ МАССА В %	
1	0.156934	6.37	1.01	0.9855	1.158633	0.1	0.1
2	0.145845	6.86	1.09	0.9159	-1.600290	0.2	0.3
3	0.095792	10.44	1.66	0.6016	-0.157969	0.0	0.3
4	0.053066	18.84	3.00	0.3333	-33.584347	87.9	88.2
5	0.044612	22.42	3.57	0.2802	9.533538	7.1	95.3
6	0.033867	29.53	4.70	0.2127	5.382891	2.3	97.6
7	0.031780	31.47	5.01	0.1996	-1.284874	0.1	97.7
8	0.029038	34.44	5.48	0.1824	-0.101307	0.0	97.7
9	0.028052	35.65	5.68	0.1762	0.295465	0.0	97.7
10	0.026902	37.17	5.92	0.1689	-0.571025	0.0	97.7
11	0.024572	40.70	6.48	0.1543	2.246452	0.4	98.1
12	0.023408	42.72	6.80	0.1470	0.367359	0.0	98.2
13	0.023127	43.24	6.89	0.1452	1.574103	0.2	98.3
14	0.021771	45.93	7.31	0.1367	-0.902954	0.1	98.4
15	0.021356	46.82	7.46	0.1341	0.717062	0.0	98.4
16	0.021172	47.23	7.52	0.1330	-0.817926	0.1	98.5
17	0.020963	47.70	7.60	0.1316	1.078226	0.1	98.6
18	0.020334	49.18	7.83	0.1277	0.240486	0.0	98.6
19	0.019979	50.05	7.97	0.1255	-0.224152	0.0	98.6
20	0.019836	50.41	8.03	0.1246	-0.223173	0.0	98.6
21	0.019399	51.55	8.21	0.1218	0.533647	0.0	98.6

საანგარიშო მოდელი

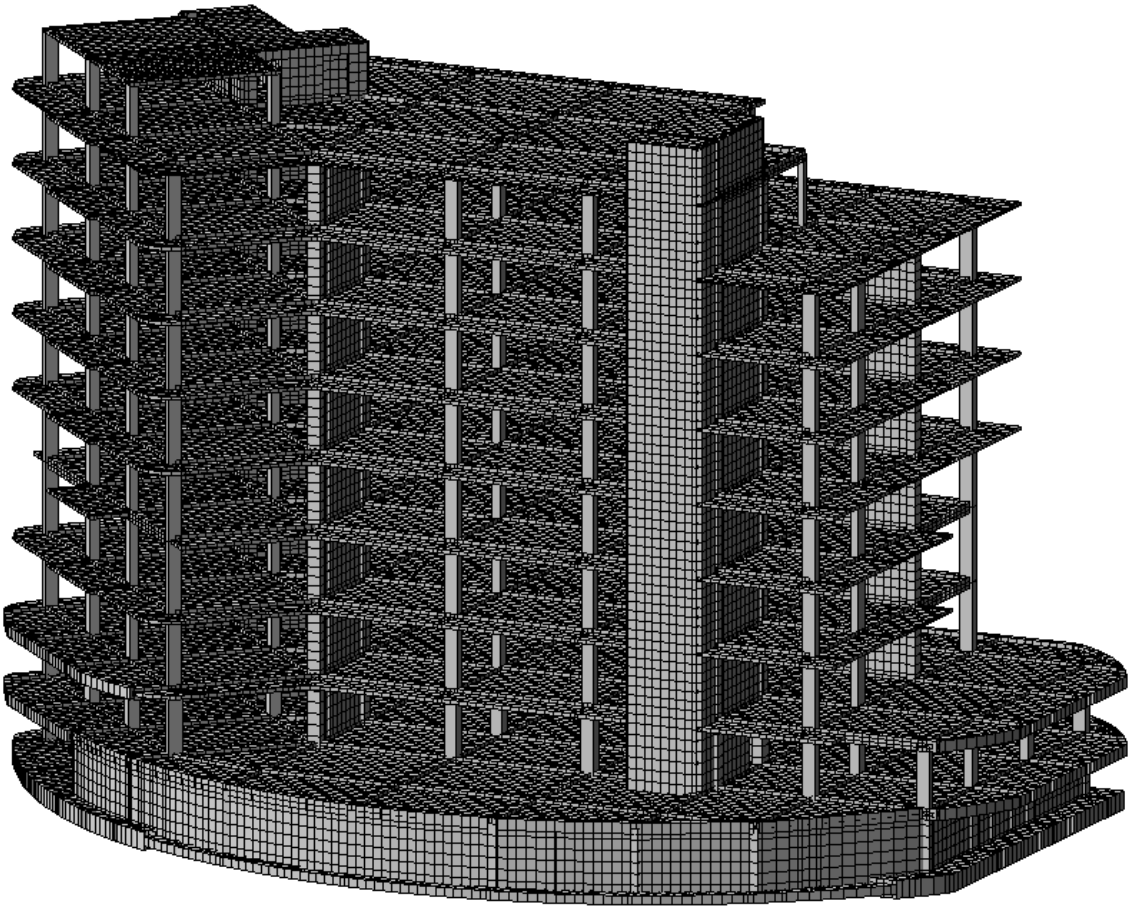

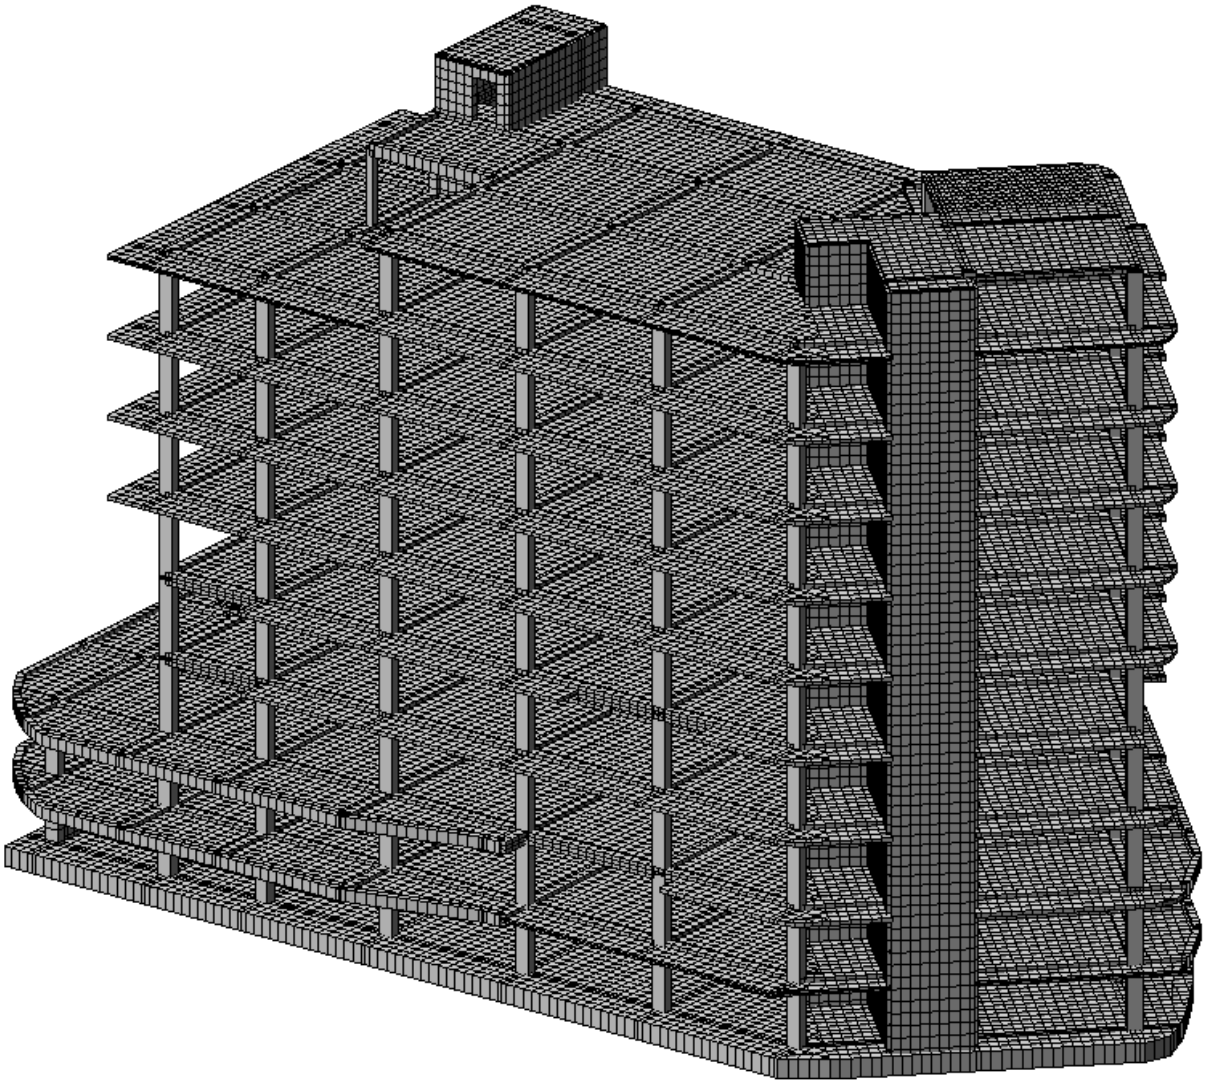

სიხის
ტის

ბაზები

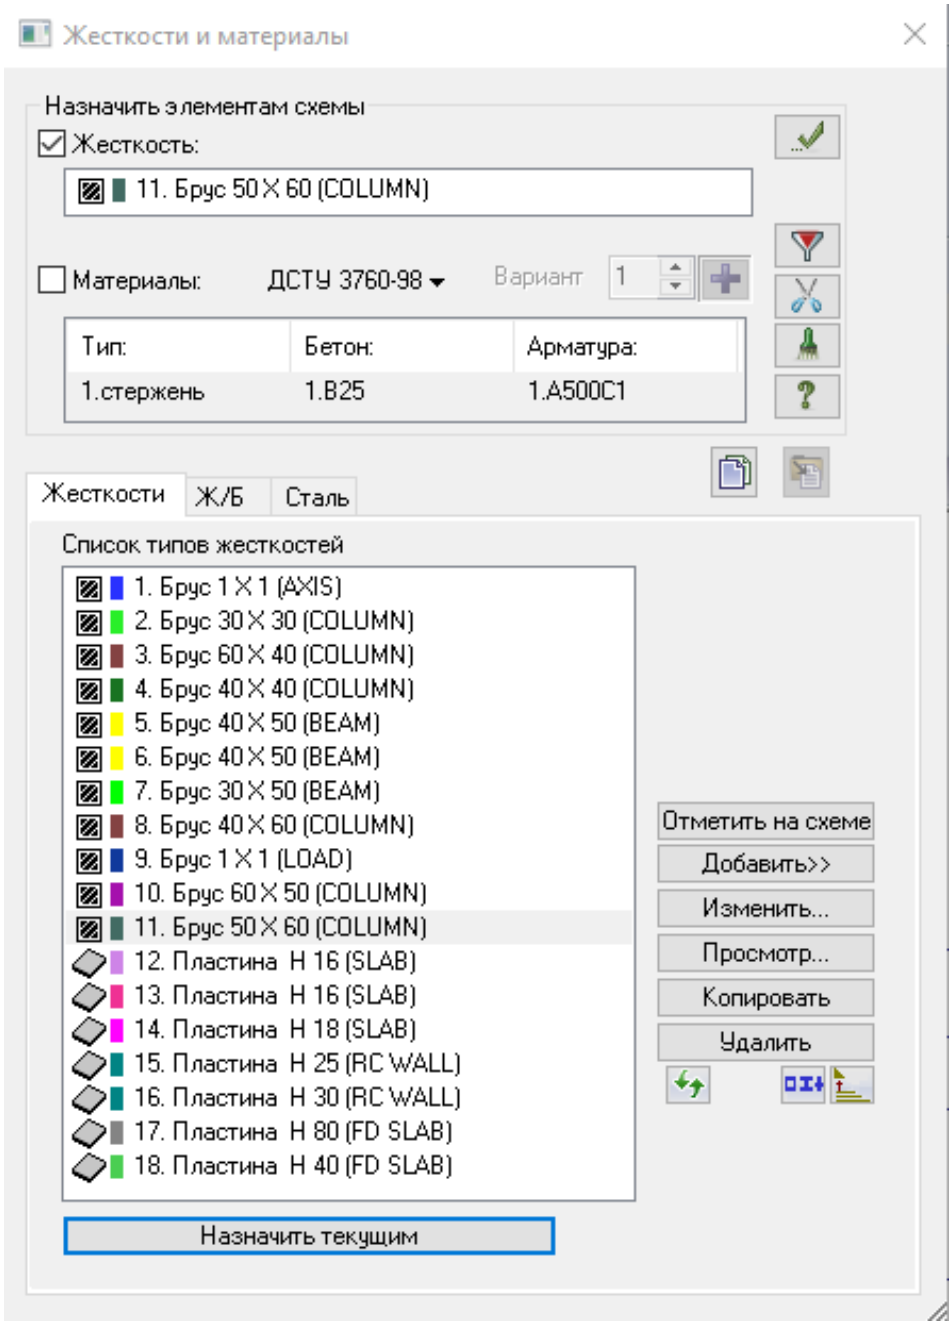
Жесткости и материалы
Назначить элементам схемы
Жесткость:
11. Брус 50 X 60 (COLUMN)
Материалы:
ДСТУ 3760-98
Вариант
1
Тип:
Бетон:
Арматура:
1.стержень
1.B25
1.A500C1
Жесткости
Ж/Б
Сталь
Список типов жесткостей
1. Брус 1 X 1 (AXIS)
2. Брус 30 X 30 (COLUMN)
3. Брус 60 X 40 (COLUMN)
4. Брус 40 X 40 (COLUMN)
5. Брус 40 X 50 (BEAM)
6. Брус 40 X 50 (BEAM)
7. Брус 30 X 50 (BEAM)
8. Брус 40 X 60 (COLUMN)
9. Брус 1 X 1 (LOAD)
10. Брус 60 X 50 (COLUMN)
11. Брус 50 X 60 (COLUMN)
12. Пластина H 16 (SLAB)
13. Пластина H 16 (SLAB)
14. Пластина H 18 (SLAB)
15. Пластина H 25 (RC WALL)
16. Пластина H 30 (RC WALL)
17. Пластина H 80 (FD SLAB)
18. Пластина H 40 (FD SLAB)
Отметить на схеме
Добавить>>
Изменить...
Просмотр...
Копировать
Удалить
Назначить текущим

დატვირთვები და საანგარიშო კომბინაციები

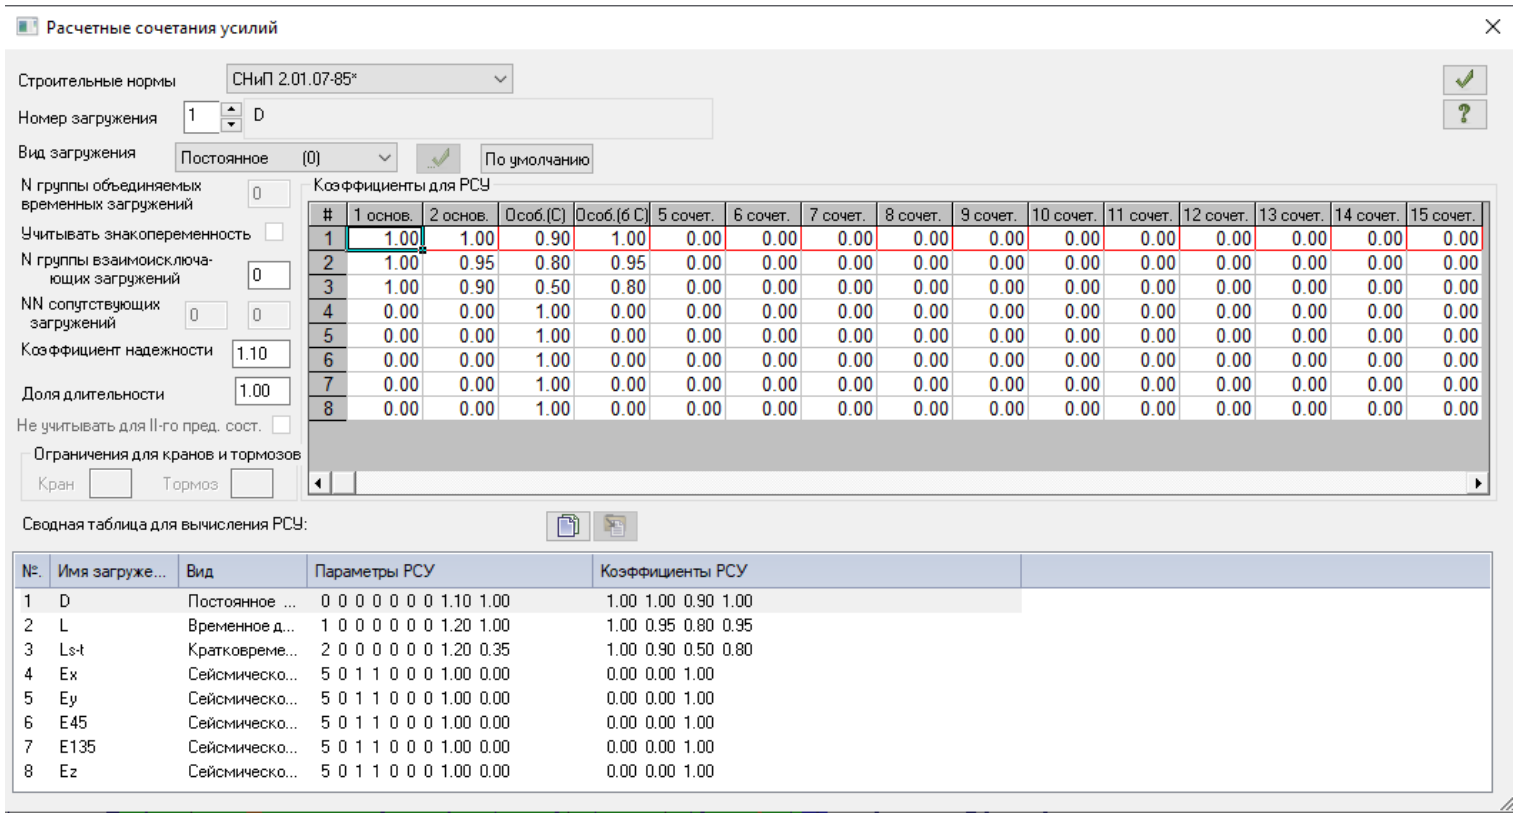

სეისმური დატვირთვების კოეფიციენტები

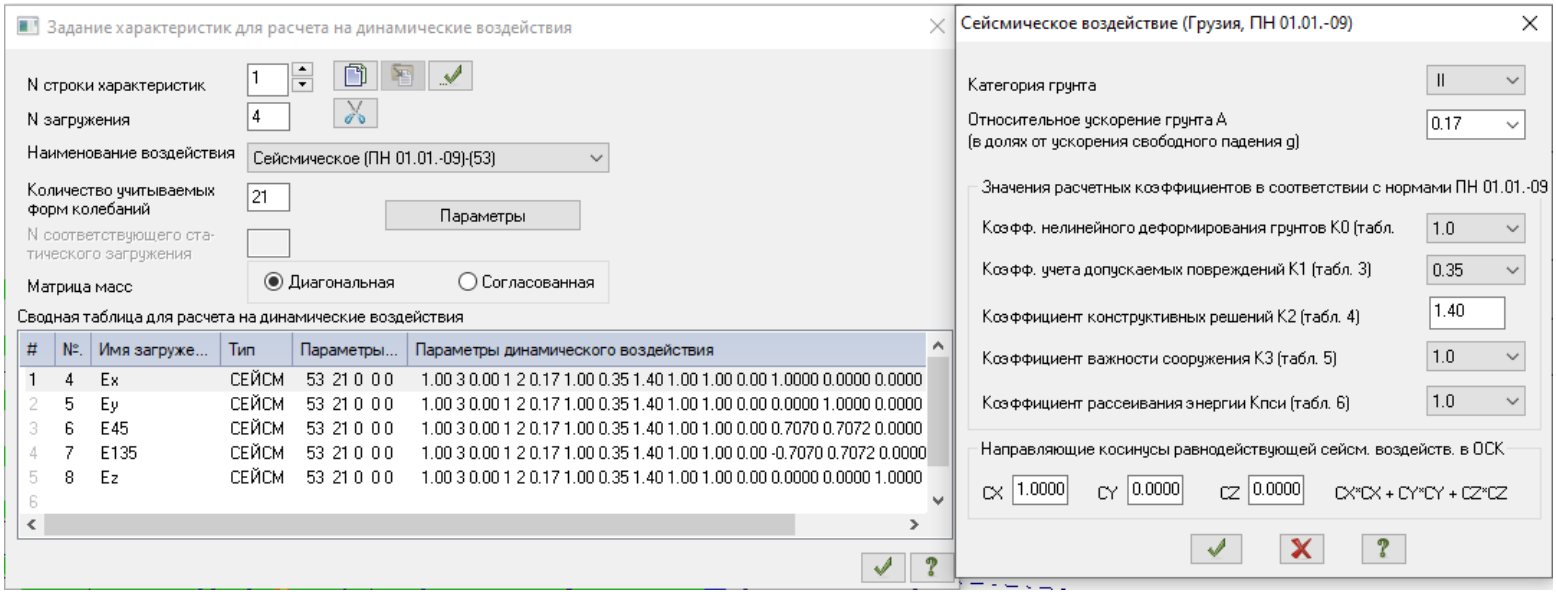

<u>დეფორმაციებისთვის დათვლილია ასევე დატვირთვათა შეხამება, შემდეგი მონაცემებით:</u>

Расчетные сочетания нагрузок

СНиП2.01.07-85*

	N загруж.	Наименование	Вид	Знакоперем.	Взаимоискл.	Коэф. надежн.	Доля длительн.	1	2	3	4	5	6	7	8	9	10	11
1	1	D	Постоянное(П)	+		1.1	1.0	1.0	.9	.9	.9	.9	.9	.9	.9	.9	.9	.9
2	2	L	Длительное(Д)	+		1.2	1.0	1.0	.8	.8	.8	.8	.8	.8	.8	.8	.8	.8
3	3	Ls-t	Кратковременное(К)	+		1.2	.35	1.0	.5	.5	.5	.5	.5	.5	.5	.5	.5	.5
4	+4	Ex	Сейсмика(С)	+/-	1	1.0	.0	.0	1.0	.0	.0	.0	.0	-1.0	.0	.0	.0	.0
12	+5	Ey	Сейсмика(С)	+/-	1	1.0	.0	.0	.0	1.0	.0	.0	.0	.0	-1.0	.0	.0	.0
18	+6	E45	Сейсмика(С)	+/-	1	1.0	.0	.0	.0	.0	1.0	.0	.0	.0	.0	-1.0	.0	.0
24	+7	E135	Сейсмика(С)	+/-	1	1.0	.0	.0	.0	.0	.0	1.0	.0	.0	.0	.0	-1.0	.0
30	+8	Ez	Сейсмика(С)	+/-	1	1.0	.0	.0	.0	.0	.0	.0	1.0	.0	.0	.0	.0	-1.0

1 основное
2 основное
Особое (С)
Особое (б/С)

Добавить

∑П+Д∧К∧(Кр+Т)∧М

Коэффициенты

<u>გადაადგილების შეფასება</u>

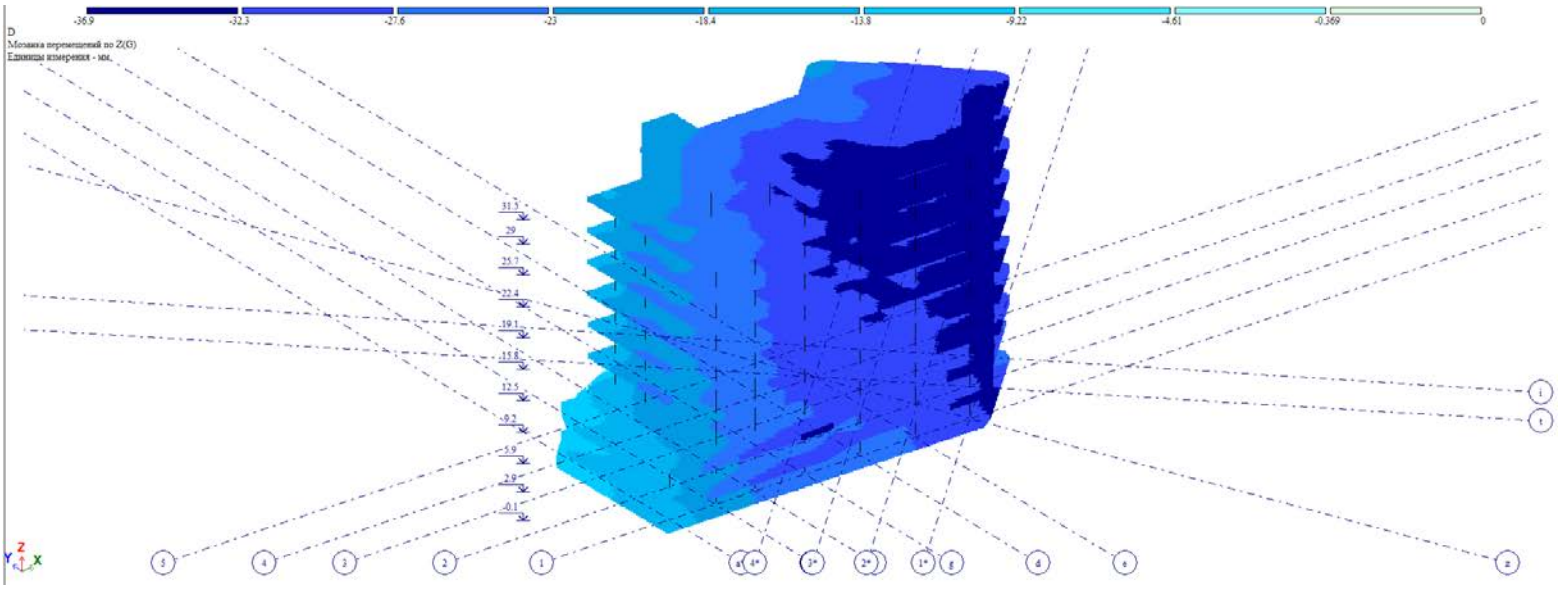

<u>Z, მმ. დატვირთვა #1 (საანგარიშო)</u>

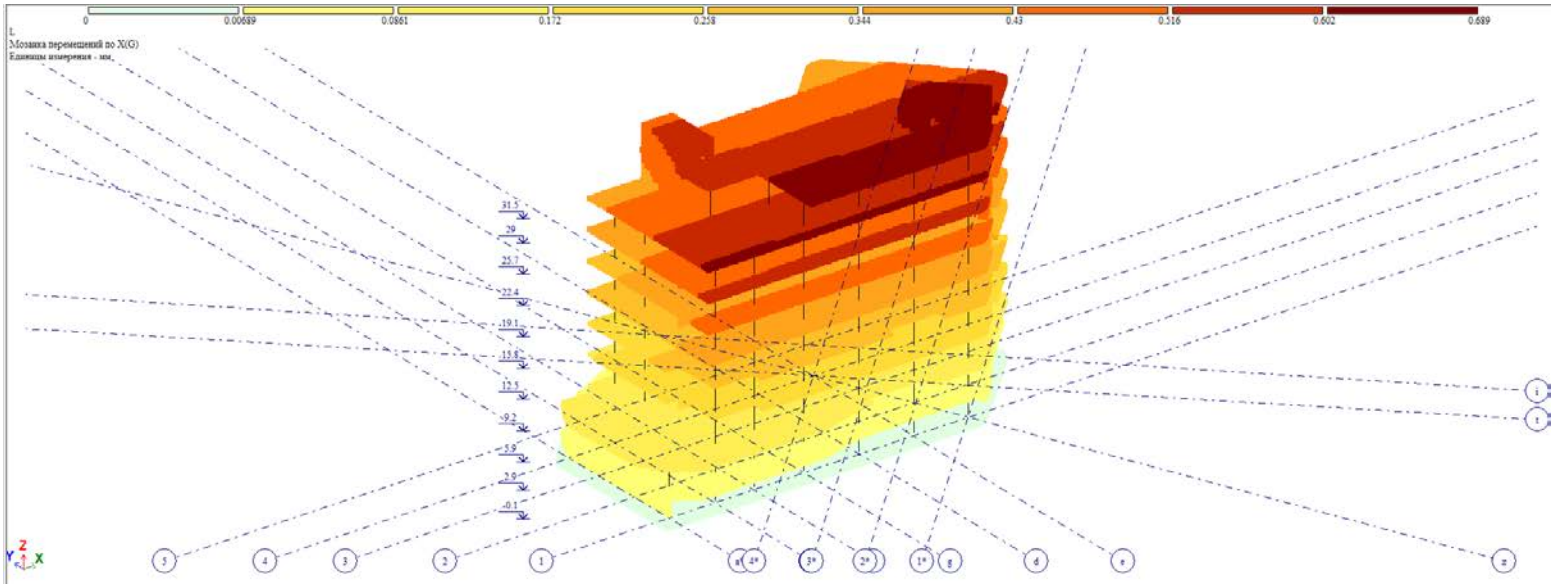

X, მმ. დატვირთვა #2 (საანგარიშო)

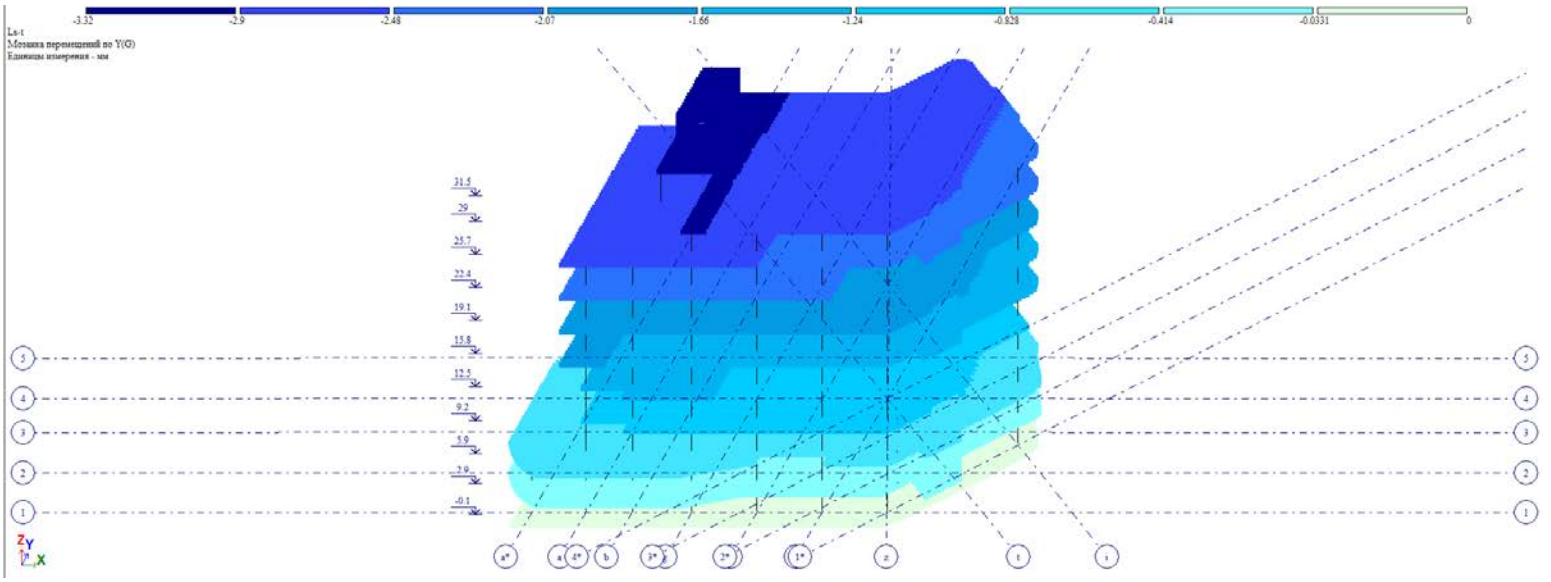

Y, მმ. დატვირთვა #3 (საანგარიშო)

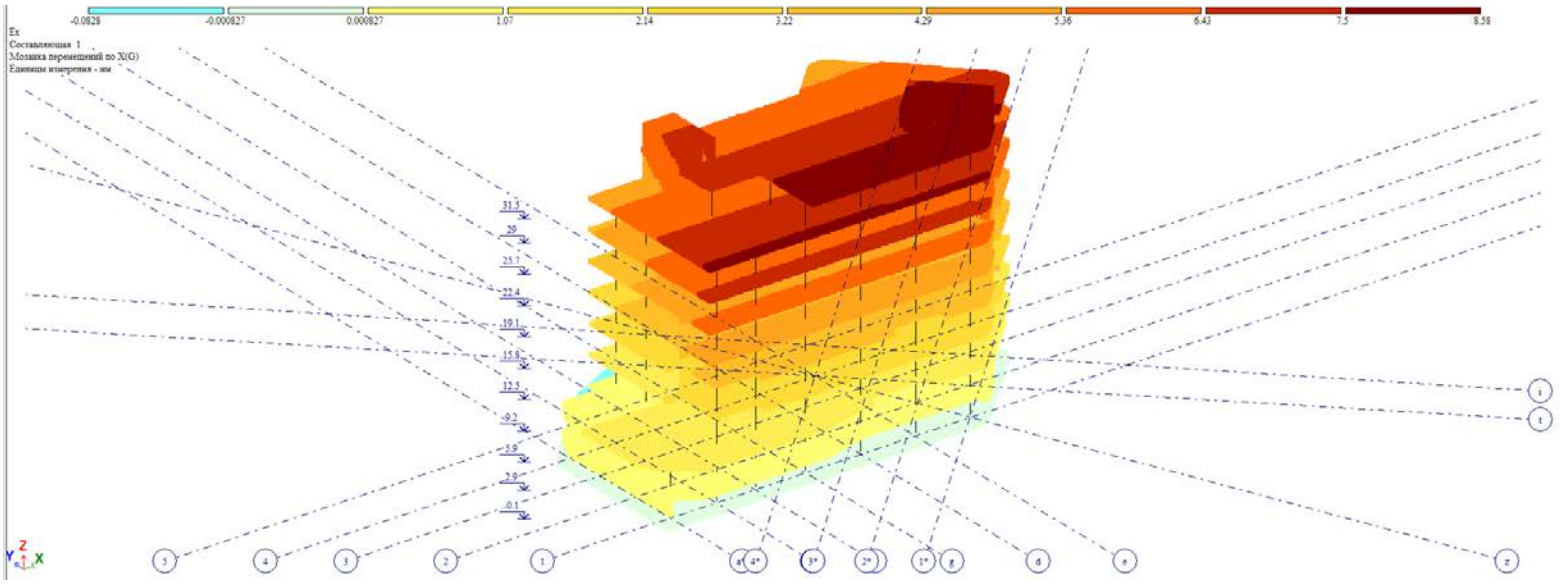

X, მმ. დატვირთვა #4 (საანგარიშო)

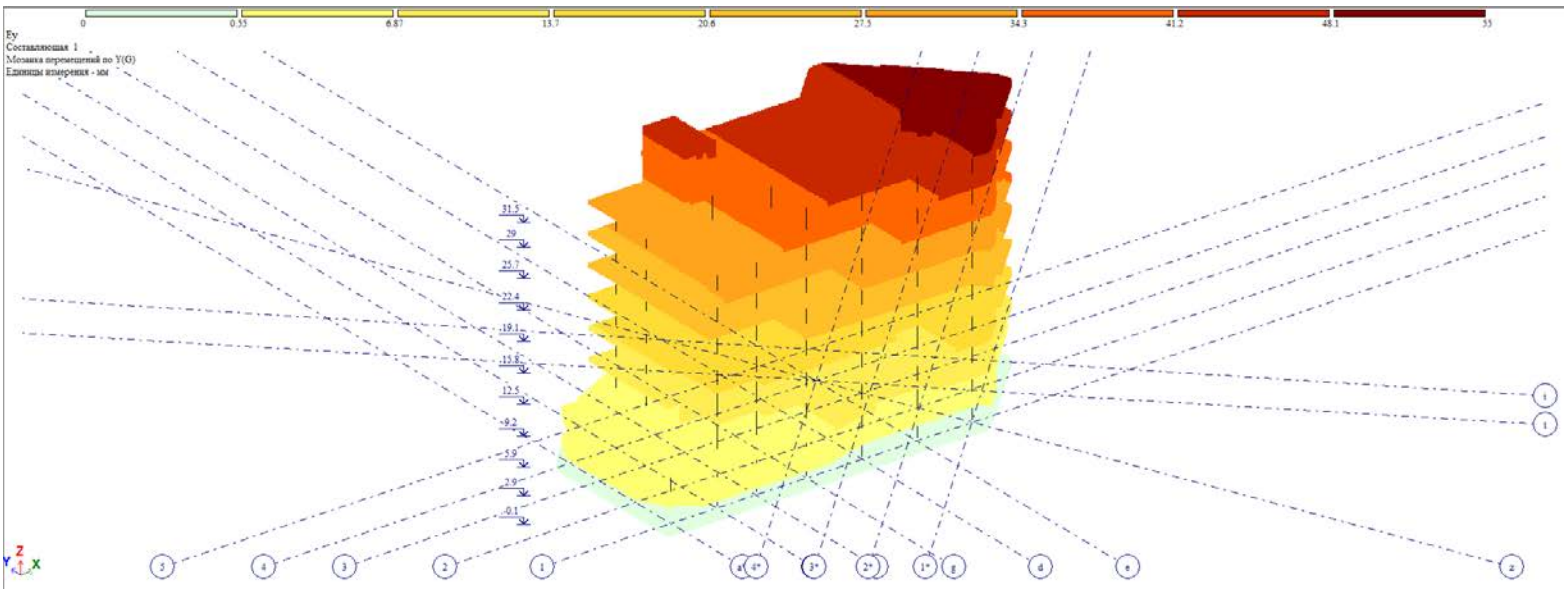

Y, მმ. დატვირთვა #5 (საანგარიშო)

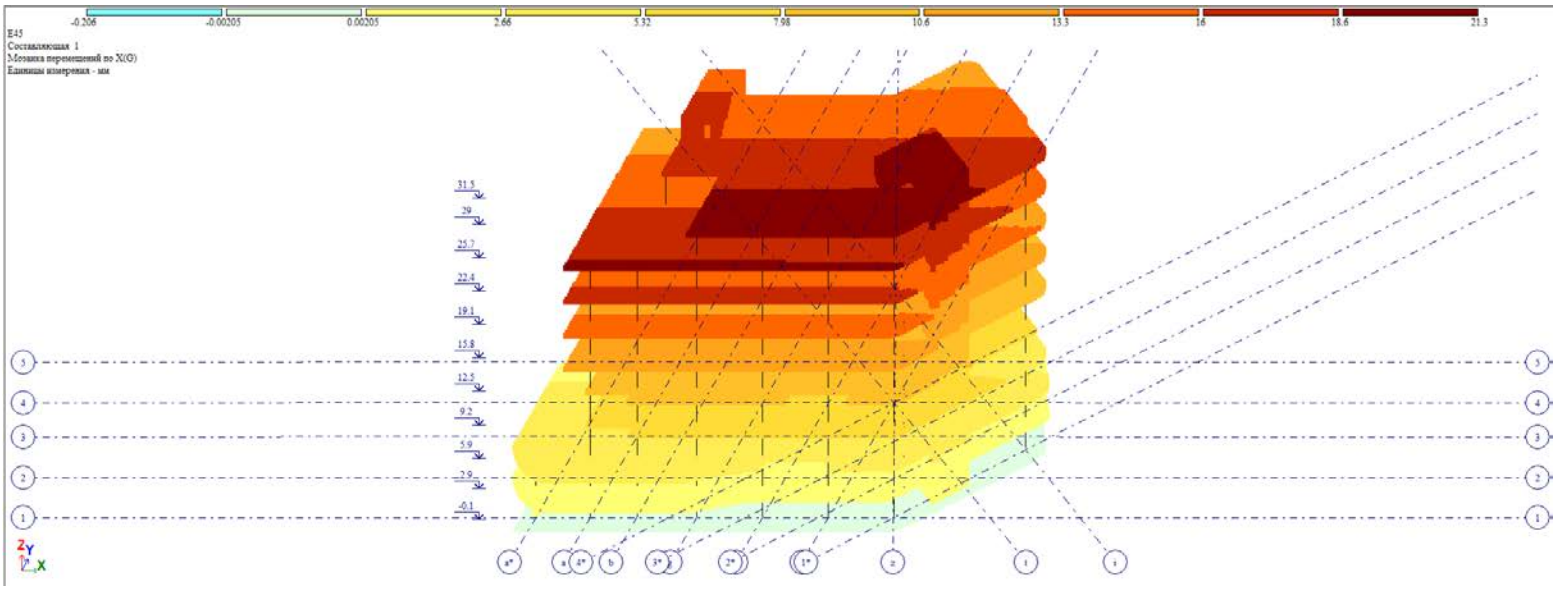

X, მმ. დატვირთვა #6 (საანგარიშო)

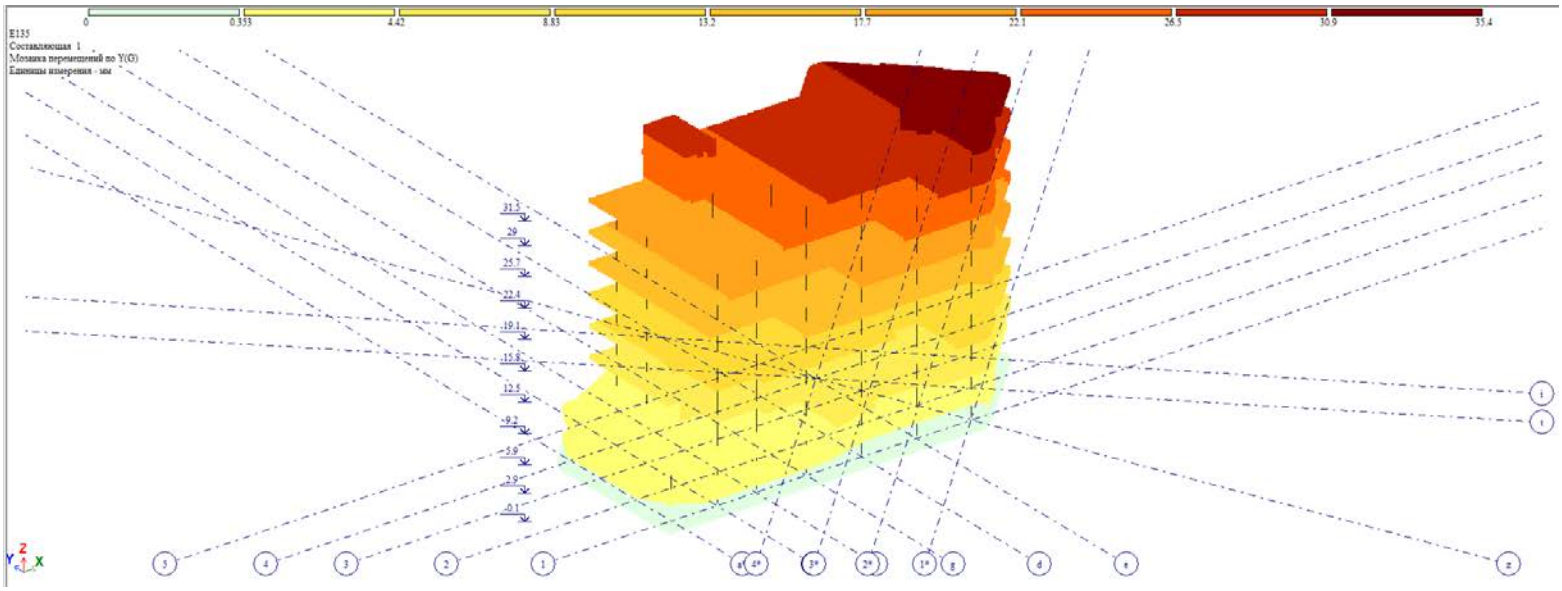

Y, მმ. დატვირთვა #7 (საანგარიშო)

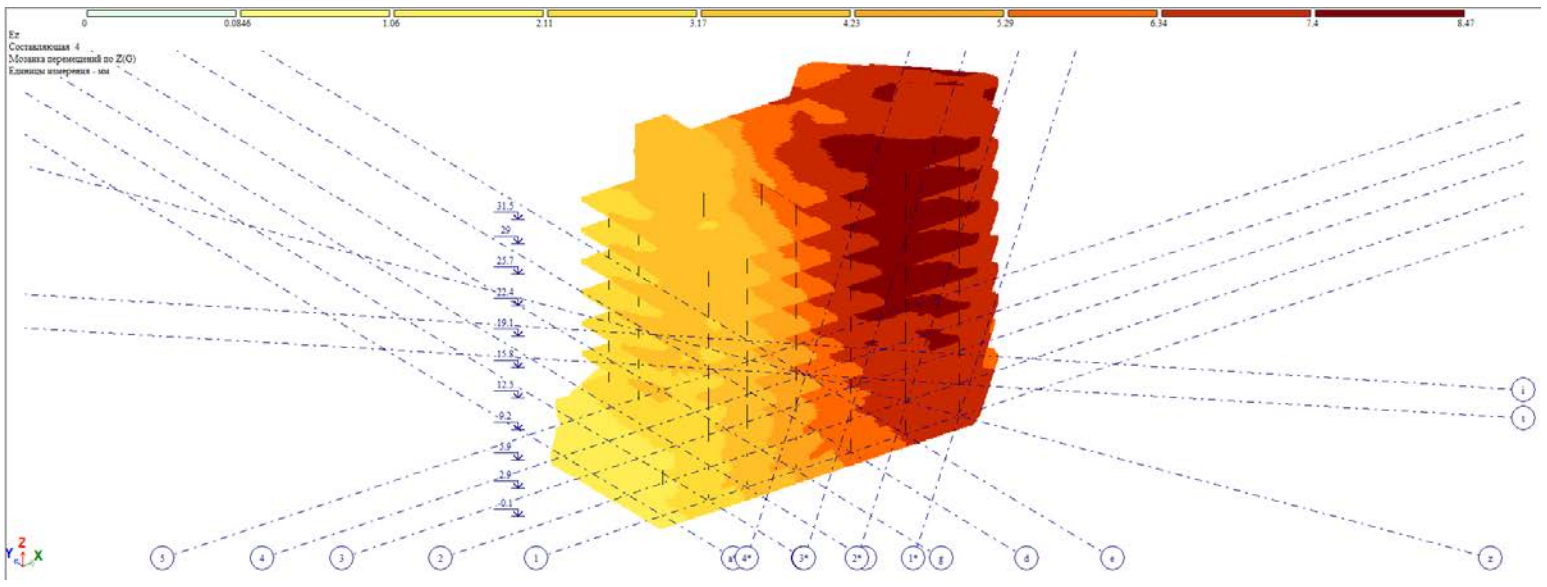

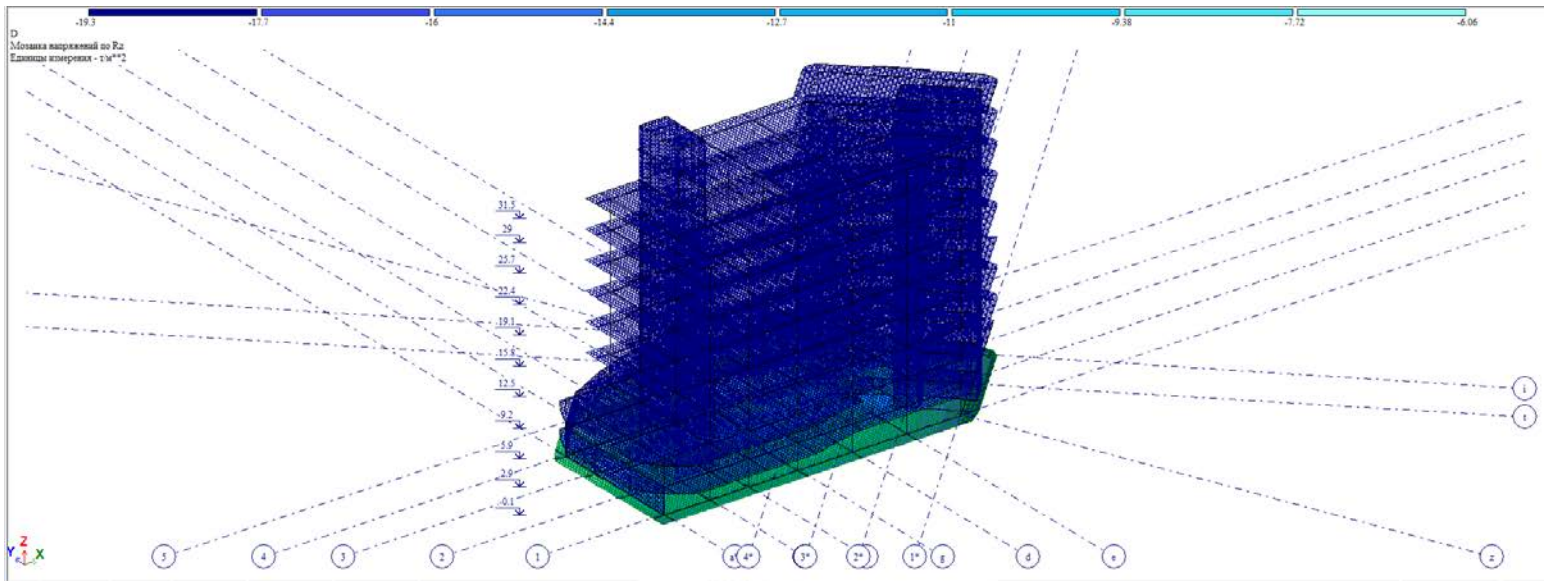

ნორმალური ძაბვები საძირკვლის ქვეშ

წარმოდგენილი საანგარიშო მოდელი შეესაბამება არქიტექტურულ ნაწილს. მოქმედი დატვირთვები და ზემოქმედებები შესაბამისობაშია ნორმატიულ დოკუმენტების მოთხოვნებს. პროექტით შერჩეული შენობის მზიდი კონსტრუქციული ელემენტების განივკვეთები და სიმტკიცის მახასიათებლები შესაბამისობაშია გაანგარიშების შედეგებთან და უზრუნველყოფენ მათ სიმტკიცესა და მდგრადობას.

საანგარიშო მოდელი შედგენილია შემდეგი ნორმატიული დოკუმენტების გათვალისწინებით:

ა) სამშენებლო ნორმები და წესები „სეისმომედეგი მშენებლობა“ (პნ 01.01-09);

ბ) სამშენებლო ნორმები და წესები „ბეტონისა და რკინაბეტონის კონსტრუქციები“ (პნ 03.01-09);

გ) სამშენებლო ნორმები და წესები „შენობების და ნაგებობების ფუძეები“ (პნ 02.01-08);

დ) სამშენებლო ნორმები და წესები „დატვირთვები და ზემოქმედებები“ (სნიპ 2.01.07-85);

ინჟინერ - კონსტრუქტორი: ჯაბა კაკალაძე

E-mail: constructotnk@gmail.com

Tel: 591 98 17 53

2025.07.23


Georgia
IDENTITY CARD
საქართველო
GEO
სახელი / FIRST NAME
ჯაბა
JABA
გვარი / LAST NAME
კაკალაძე
KAKALADZE
მოქ. / CIT
სქესი / SEX
პირადი No / PERSONAL No
GEO
მ / M
61010018956
დაბადების თარიღი
DATE OF BIRTH
02.11.1992
მოქმედების ვადა
DATE OF EXPIRY
10.02.2032
ბარათის No / CARD No
20IC80350
ხელმოწერა
SIGNATURE

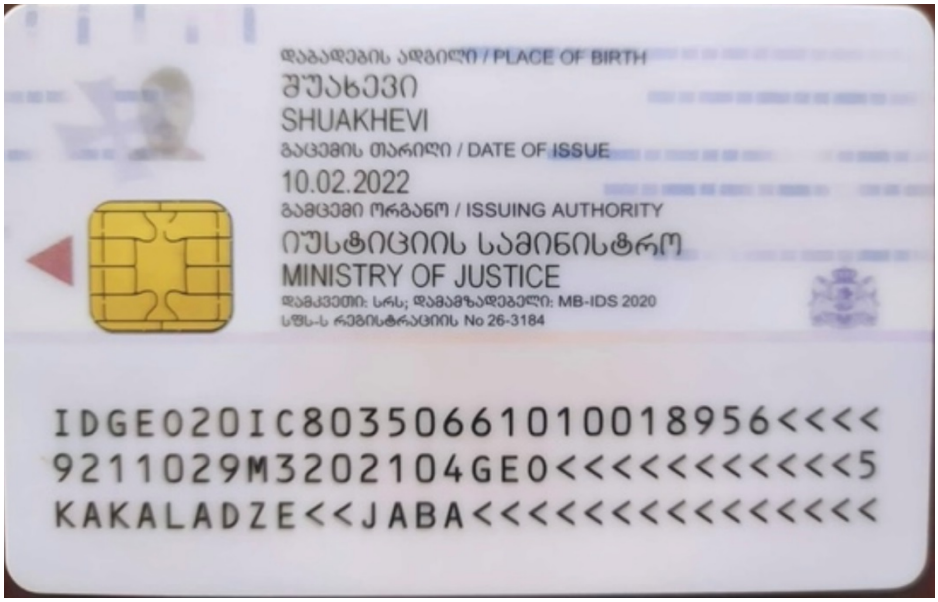
დაბადების ადგილი / PLACE OF BIRTH
შუახევი
SHUAKHEVI
გაცემის თარიღი / DATE OF ISSUE
10.02.2022
გამცემი ორგანო / ISSUING AUTHORITY
იუსტიციის სამინისტრო
MINISTRY OF JUSTICE
დამკვეთი: სრს; დამამზადებელი: MB-IDS 2020
სფს-ს რეგისტრაციის No 26-3184
IDGE020IC8035066101O018956<<<<
9211029M3202104GE0<<<<<<<<<<<5
KAKALADZE<<JABA<<<<<<<<<<<<<<

საექსპერტო დასკვნა

ობიექტის მისამართი: ქ.თბილისი, სომხეთის ჩიხი N10-ის მიმდებარედ ს.კ.01.17.07.039.002

ინჟინერ-კონსტრუქტორი: ილია მეხრიშვილი



ინსპექტირებაზე წარმოდგენილია შემდეგი დოკუმენტაცია:

1. შენობის არქიტექტურული ნაწილი (დოკუმენტი წარმოდგენილია PDF ფაილის სახით);
2. შენობის კონსტრუქციული ნაწილი და კონსტრუქციული პროექტის ექსპერტიზა (კონსტრუქციული ნახაზები წარმოდგენილია PDF ფაილის სახით, საანგარიშო ფაილი Lira - САПР 2013 - ში);
3. ტერიტორიის საინჟინრო-გეოლოგიური კვლევა და გეოლოგიის საექსპერტო (წარმოდგენილია PDF ფაილის სახით);
4. წარმოდგენილია ტოპოგეგმა შურფებისა და საინჟინრო-გეოლოგიური ჭრილების ხაზების დატანით;

- **გამოკვლევა:**

დასადგენია ქ.თბილისი, სომხეთის ჩიხი N10-ის მიმდებარედ ს.კ.01.17.07.039.002 არსებული შენობის მზიდი კონსტრუქციების ტექნიკური მდგომარეობა.

შესავალი - 2025 წლის ოქტომბერში შესწავლილ იქნა ქ.თბილისი, სომხეთის ჩიხი N10-ის მიმდებარედ ს.კ.01.17.07.039.002 მდებარე მრავალბინიანი საცხოვრებელი შენობის ტექნიკური მდგომარეობა. შენობის და ძირითადი კონსტრუქციული ელემენტების შესწავლა მოხდა ვიზუალური დათვალიერებით, არსებული მდგომარეობის ფოტოფიქსაციით.

საინსპექციო შენობის **<u>ტექნიკური მდგომარეობის შეფასებისათვის განიხილება</u>**:

I) <u>მისი შესაბამისობა [1] - ით განსაზღვრულ ოთხ მაკლასიფიცირებელ ტექნიკურ მდგომარეობასთან. ეს მდგომარეობებია [1]:</u>

- **ტექნიკური მდგომარეობა - ნორმატიული:** ტექნიკური მდგომარეობის ისეთი კატეგორია, რომლის პირობებშიც შენობათა და ნაგებობათა კონსტრუქციების ტექნიკური მდგომარეობის შეფასების ყოველი კრიტერიუმის მახასიათებელი პარამეტრების რაოდენობრივი და ხარისხობრივი მნიშვნელობები, ფუძის გრუნტების მდგომარეობის ჩათვლით, შესაბამისობაში არიან საპროექტო დოკუმენტაციით დადგენილ მნიშვნელობებთან, მათი ცვლილების ზღვრების გათვალისწინებით.
- **ტექნიკური მდგომარეობა - სამუშაო:** ტექნიკური მდგომარეობის ისეთი კატეგორია, რომლის პირობებშიც ცალკეული შესაფასებელი საკონტროლო პარამეტრები, ფუძის გრუნტების მდგომარეობის ჩათვლით, არ პასუხობენ პროექტის ან ნორმების მოთხოვნებს, მაგრამ ამ მოთხოვნათა არსებულ დარღვევებს არ მივყავართ სამუშაო მდგომარეობის დარღვევასთან და კონსტრუქციებისა და ფუძის გრუნტების მზიდუნარიანობა უზრუნველყოფილია დეფექტებისა და დაზიანებების გათვალისწინებით.
- **ტექნიკური მდგომარეობა - შეზღუდული სამუშაო:** სამშენებლო კონსტრუქციის ან შენობისა და ნაგებობის მთლიანად, ფუძის გრუნტების მდგომარეობის ჩათვლით, ტექნიკური მდგომარეობის ისეთი კატეგორია, რომლის პირობებშიც არის გადახრები, დეფექტები და დაზიანებები, რომელთაც მივყავართ მზიდუნარიანობის შემცირებასთან, მაგრამ არ არსებობს უეცარი ნგრევის, მდგრადობის დაკარგვის ან გადაყირავების საშიშროება და კონსტრუქციის ფუნქციონირება და შენობის ან ნაგებობის ექსპლუატაცია შესაძლებელია: ან ტექნიკური მდგომარეობის კონტროლის (მონიტორინგის) პირობებში; ან კონსტრუქციის და (ან) ფუძის გრუნტების აღდგენის ან გაძლიერების აუცილებელი ღონისძიებების ჩატარებით და ტექნიკური მდგომარეობის შემდგომი მონიტორინგით (აუცილებლობის შემთხვევაში).
- **ტექნიკური მდგომარეობა - ავარიული:** სამშენებლო კონსტრუქციის ან შენობისა და ნაგებობის მთლიანად ფუძის გრუნტების მდგომარეობის ჩათვლით, ტექნიკური

მდგომარეობის ისეთი კატეგორია, რომელიც ხასიათდება მზიდუნარიანობის ამოწურვისა და ჩამოშლის საშიშროების მაჩვენებელი დაზიანებებითა და დეფორმაციებით და (ან) ხასიათდებიან გადახრებით, რომლებსაც შეუძლიათ ობიექტის მდგრადობის დაკარგვა გამოიწვიონ.“

II) <u>დამატებითი გარემოებები/შენიშვნები, რაც ვერ აისახა ოთხ მაკლასიფიცირებელ ტექნიკურ მდგომარეობასთან, შედარებით ნაწილში.</u>

<u>ინსპექტირების მიზანები/ამოცანები</u>:

- საინსპექციო ობიექტის ტექნიკური მდგომარეობის შესახებ დასკვნის მომზადება;
- საინსპექციო ობიექტის სეისმომედეგობის მოთხოვნებთან შესაბამისობის დადგენა.

<u>ინსპექტირების მიზეზი:</u>

- საინსპექციო ობიექტის მისთვის განსაზღვრული ფუნქციონალური დანიშნულებით ექსპლუატაციის შესაძლებლობის დადგენა ჩატარებული კვლევის საფუძველზე.

<u>საწყისი ინფორმაცია:</u>

<u>განმარტება ინსპექტირების მიზანთან დაკავშირებით:</u> ჩატარებულია ვიზუალური კვლევა, გამომდინარე შენობების და/ან მათი ცალკეული კონსტრუქციული ელემენტების ტექნიკური მდგომარეობის დადგენისათვის ამ ტიპის კვლევის [1, პ-ტი 5.1.11- 5.1.13]-ით განსაზღვრული საკმარისობის პირობიდან.

საინსპექციო ობიექტის კვლევის გეგმა მოიცავდა:

- ობიექტის დეტალური დათვალიერება; პარალელურად არსებული ტექნიკური დოკუმენტაცის (მზიდი კონსტრუქციების გაანგარიშება და კონსტრუირება) დეტალური გაცნობა და საჭიროების შემთხვევაში დამატებითი მასალების მოძიება/მოთხოვნა;
- საინსპექციო შენობის მოცულობით-გეგმარებითი და კონსტრუქციული გადაწყვეტების დაზუსტება;
- საინსპექციო შენობის მზიდი კონსტრუქციების გამოვლენა და მათი მდებარეობის დაზუსტება პროექტთან შესაბამისობაში;
- საინსპექციო შენობის მზიდი კონსტრუქციებში დეფექტებისა და დაზიანებების გამოვლენა <u>(ასეთის არსებობის შემთხვევაში);</u>
- ფოტოფიქსაცია ზოგადად საკვლევი ობიექტის, მასში/ზე არსებული ხილული დეფექტებისა და დაზიანებების <u>(ასეთის არსებობის შემთხვევაში)</u>;
- დაკვირვებით/კვლევით მიღებული მასალის ანალიზი და დასკვნის მომზადება.

საინსპექციო ობიექტის აღწერა და კვლევა: ექსპერტიზაზე წარმოდგენილი მასალების მიხედვით საკვლევი ობიექტი წარმოადგენს 10 სართულიან, მრავალბინიან საცხოვრებელ სახლს. ეფუძნება მონოლითური რკინაბეტონის ფილა საძირკვლს h=800 მმ; შენობის ძირითად მზიდ კარკას წარმოადგენს რკინაბეტონის კარკასი. მონოლითური სვეტები - 500X600 მმ; 400X600 მმ; 400X400 მმ; 300X300 მმ; მონოლითური რიგელები - 400X500 მმ; სართულშუა გადახურვები - h=180 მმ; h=160 მმ; მონოლითური კიბე- h=160 მმ; სახურავი - ბრტყელი გადახურვა; შენობის ყველა მზიდ კონსტრუქციაში გამოყენებულია ბეტონი კლასით B25. რკ.ბეტონის ელემენტებში გამოყენებულია არმატურა A240C და A500

სურათები _ არსებული მდგომარეობა.




90 მ²
510 00 10 20


28 Oct 2025 at 16:12:09


28 Oct 2025 at 16:12:46
58 მ²
510 00 10 20
67 მ²


28 Oct 2025 at 16:11:13


28 Oct 2025 at 16:11:19


28 Oct 2025 at 16:10:13


28 Oct 2025 at 16:05:02


28 Oct 2025 at 16:10:10




28 Oct 2025 at 16:05:40

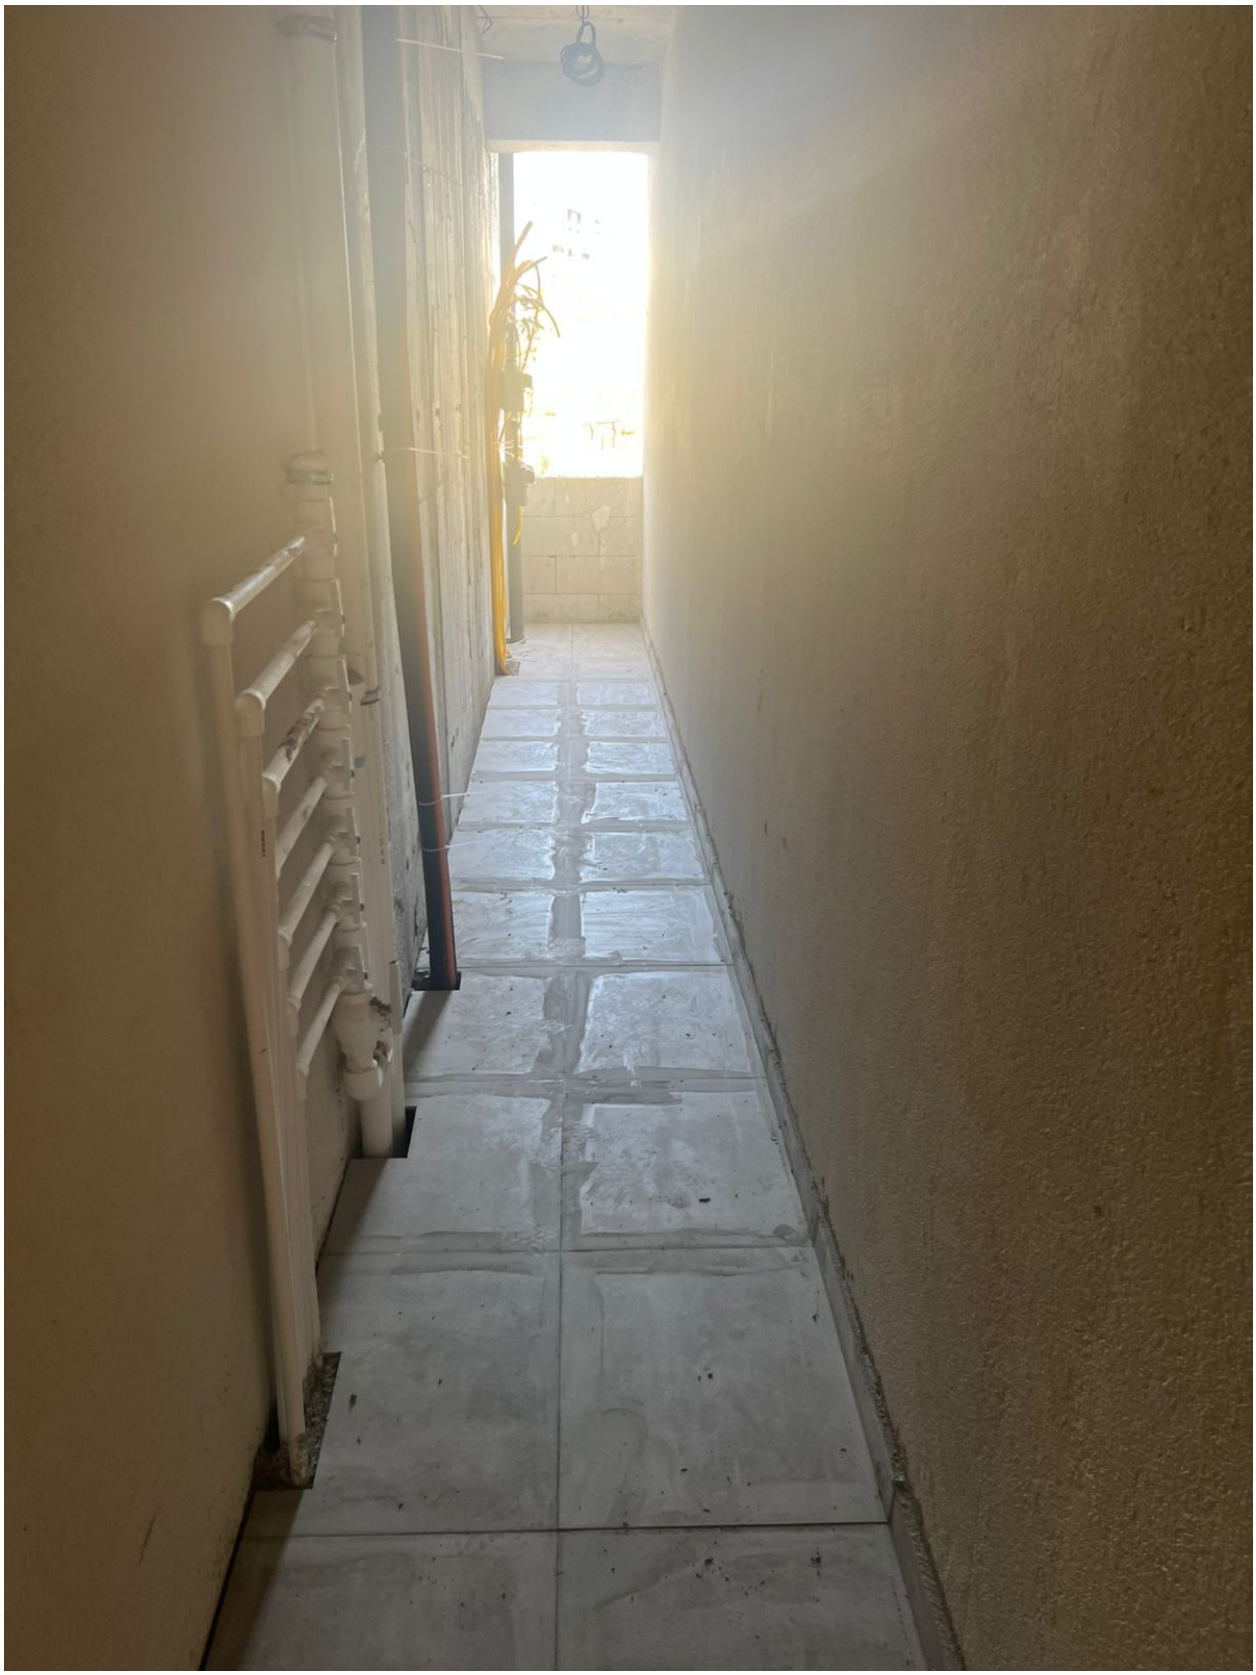




28 Oct 2025 at 16:01:58


28 Oct 2025 at 16:00:52


28 Oct 2025 at 16:00:35


28 Oct 2025 at 15:59:01


28 Oct 2025 at 15:58:58

დასკვნები/რეკომენდაციები - ამრიგად, ქ.თბილისი, სომხეთის ჩიხი N10-ის მიმდებარედ ს.კ.01.17.07.039.002-ში მდებარე ნაკვეთზე არსებული შენობის კვლევების შედეგად დადგინდა, რომ მზიდი კონსტრუქციების ძირითადი პარამეტრები შეესაბამება საპროექტო მოთხოვნებს. დადგენილება N005692 სამშენებლო სამართალდარღვევის საქმეზე (N4-1/დ1355-25 05.08.2025 წ) დარღვევით ჩატარებული სამშენებლო სამუშაოები შენობა-ნაგებობის კონსტრუქციულ მდგრადობაზე უარყოფით ზემოქმედებას არ მოახდენს. აღნიშნული შენობა აკმაყოფილებს მდგრადობისა და სეისმომედეგობის მოთხოვნებს.

კვლევაში გამოყენებული ნორმატიულ-ტექნიკური დოკუმენტაცია:

1. სამშენებლო ნორმები და წესები -(СниП - ნაწილი I);
2. სამშენებლო ნორმები და წესები -(СниП - ნაწილი III);
3. სამშენებლო ნორმები და წესები -(СниП - ნაწილი III);
4. საქართველოს მთავრობის N71 დადგენილება - (საქართველოს ტერიტორიაზე სამშენებლო სფეროს მარეგურილებელი ტექნიკური რეგლამენტები);

- ტექნიკური რეგლამენტი - „ ბეტონისა და რკინაბეტონის კონსტუქციები” (პნ 03.01-09);
- ტექნიკური რეგლამენტი - „შენობების და ნაგებობების ფუძეები (პნ 02.01-08)”;
- ტექნიკური რეგლამენტი - „სეისმომედეგი მშენებლობა“ (პნ 01.01-09) (დანართი 3);
- ტექნიკური რეგლამენტი - შენობა-ნაგებობების ფუძეები(დანართი 4);
- სამშენებლო კლიმატოლოგია (პნ 01.05-08);

5. НАГРУЗКИ И ВОЗДЕЙСТВИЯ СНиП 2.01.07-85*
6. СП 13-102-2003 - ПРАВИЛА ОБСЛЕДОВАНИЯ НЕСУЩИХ СТРОИТЕЛЬНЫХ КОНСТРУКЦИЙ ЗДАНИЙ И СООРУЖЕНИЙ
7. ГОСТ Р 53778-2010 - ЗДАНИЯ И СООРУЖЕНИЯ. ПРАВИЛА ОБСЛЕДОВАНИЯ И МОНИТОРИНГА ТЕХНИЧЕСКОГО СОСТОЯНИЯ
8. ГОСТ 22690-88 - Определение прочности механическими методами неразрушающего контроля
9. სსტ EN 12504-2, 2009;
10. ინსპექტირების მეთოდები და პროცედურები R-E.TP.G06.20

ინჟინერ - კონსტრუქტორი:  ილია მეხრიშვილი

CURRICULUM VITAE (CV)

პროფესია	ინჟინერ-კონსტრუქტორი
სახელი, გვარი	ილია მეხრიშვილი
დაბადების თარიღი	19 ივლისი 1959
დაბადების ადგილი	ქ. თბილისი
მოქალაქეობა	საქართველოს მოქალაქე

განათლება:

უმაღლესი. საქართველოს პოლიტექნიკური ინსტიტუტის სამშენებლო ფაკულტეტი. სპეციალობა სამრეწველო და სამოქალაქო მშენებლობა.

სამუშაო გამოცდილება:

პერიოდი	დამსაქმებელი ორგანიზაცია და თქვენი თანამდებობა. საკონტაქტო	ქვეყანა	აღწერეთ თქვენი მოვალეობები
1981-1985	"საქსოფლმშენსახპროექტი" ინჟინერ-კონსტრუქტორი	საქართველო	პროექტის კონსტრუქციული ნაწილის ანგარიში და დამუშავება
1985-1989	სახლმშენებელი კომბინატი № 5ტექნიკურ განყოფილების უფროსი	საქართველო	პროექტის კონსტრუქციული ნაწილის ექსპერტიზა.
1989- 1998	"თბილქალაქპროექტი" ინჟინერ- კონსტრუქტორი	საქართველო	პროექტის კონსტრუქციული ნაწილის ანგარიში და დამუშავება. მშენებლობაზე საავტორო ზედამხედველობის განხორციელება.
2008-2015	შპს "არტსტუდიოპროექტი" ინჟინერ-კონსტრუქტორი	საქართველო	პროექტის კონსტრუქციული ნაწილის ანგარიში და დამუშავება. მშენებლობაზე საავტორო ზედამხედველობის განხორციელება. პროექტის კონსტრუქციული ნაწილის ექსპერტიზა.
2015-2017	შპს "CUBICON" ინჟინერ-კონსტრუქტორი	საქართველო	პროექტის კონსტრუქციული ნაწილის ანგარიში და დამუშავება. მშენებლობაზე საავტორო ზედამხედველობის განხორციელება. პროექტის კონსტრუქციულინაწილის ექსპერტიზა.
2017-2020	შპს „ქალაქპროექტი" მთავარი კონსტრუქტორი	საქართველო	პროექტის კონსტრუქციული ნაწილის ანგარიში და დამუშავება. მშენებლობაზე საავტორო ზედამხედველობის განხორციელება. პროექტის კონსტრუქციულინაწილის ექსპერტიზა.
2020- დღემდე	შ.პ.ს. „უნივერსი-81"-ს დამფუძნებელი და დირექტორი	საქართველო	პროექტის კონსტრუქციული ნაწილის ანგარიში და დამუშავება. მშენებლობაზე საავტორო ზედამხედველობის განხორციელება. პროექტის კონსტრუქციულინაწილის ექსპერტიზა.

ენები (მიუთითეთ მხოლოდ ის ენები, რომელშიც შეგიძლიათ მუშაობა)

ქართული

რუსული

ინგლისური

კომპიუტერული პროგრამები Word; Excel; PowerPoint; AutoCAD; ArchiCAD; ПК ЛИРА; МОНОМАХ; E-mail; internet;

საკონტაქტო ინფორმაცია:

მისამართი: ქ. ობილისი ა.წერეთლის გამზ. N117დ N67,
ტელეფონი: +995 599 14 60 72
E_mail: ilia@universe-81.ge

Georgia
IDENTITY CARD
მოქალაქის პირადობის მოწმობა
საქართველო

GEO



გარათის No / CARD No
13IF46007

სახელი / FIRST NAME
ილია
ILIA

გვარი / LAST NAME
მეხრიშვილი
MEKHRISHVILI

მოქ. / CIT	სქესი / SEX	პირადი No / PERSONAL No
GEO	მმ / M	01017032002

დაბადების თარიღი DATE OF BIRTH	მოქმედების ვადა DATE OF EXPIRY
19.07.1959	15.08.2024

ხელმოწერა
SIGNATURE

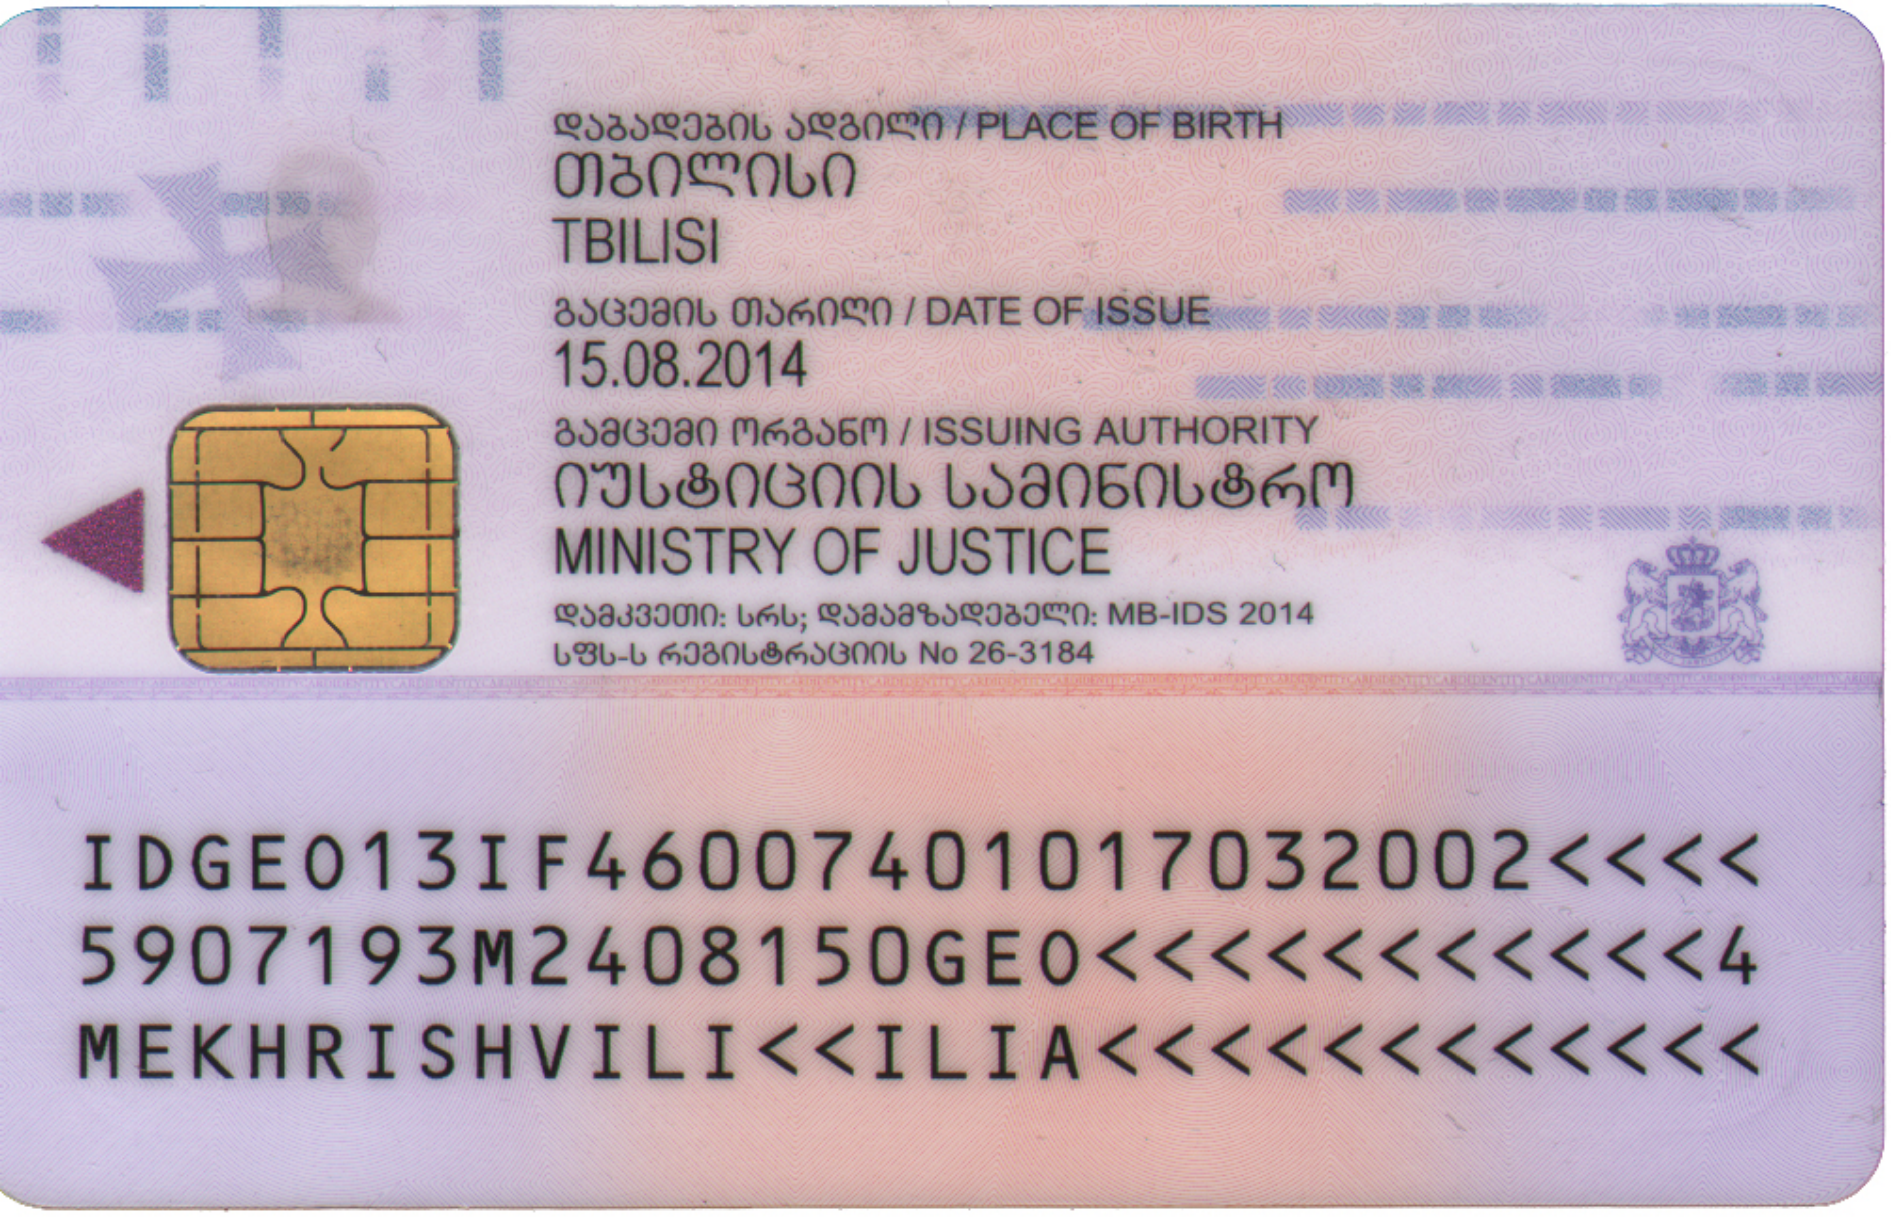

დაბადების ადგილი / PLACE OF BIRTH
თბილისი
TBILISI
გაცემის თარიღი / DATE OF ISSUE
15.08.2014
გამცემი ორგანო / ISSUING AUTHORITY
იუსტიციის სამინისტრო
MINISTRY OF JUSTICE
დამკვეთი: სრს; დამამზადებელი: MB-IDS 2014
სფს-ს რეგისტრაციის No 26-3184

IDGE013IF46007401017032002<<<<
5907193M2408150GE0<<<<<<<<<<<4
MEKHRISHVILI<<ILIA<<<<<<<<<<<<

დიპლომი

ЖВ № 187451

ეს დიპლომი მიეცა ილიე გიორგის ძე
მეხრიშვილს
მასზე, რომ იგი 1976 წელს შევიდა
საქართველოს ვ.ი.ლენინის სახელობის
პოლიტექნიკურ ინსტიტუტში
და 1981 წელს დაამთავრა
ამავე ინსტიტუტის
სრული კურსი სპეციალობით
სამრეწველო და სამოქალაქო
მშენებლობის
სახელმწიფო საგამოცდო კომისიის 1981 წ.
„ 8 “ 07 გადაწყვეტილებით
ა.გ. მეხრიშვილს მიენიჭა
მშენებლის
კვალიფიკაცია.

სახელმწიფო საგამოცდო
კომისიის თავმჯდომარე

ბ. ა.

რექტორი
მდივანი

ქალაქი თბილისი 1982 წ. „ 29 “ I

სარეგისტრაციო № 11277

Грузинский яз.

ДИПЛОМ

ЖВ № 187451

Настоящий диплом выдан Мехришвили
Илье Георгиевичу
в том, что он в 1976 году поступил
в Грузинский политехнический
институт имя В.И. Ленина
и в 1981 году окончил полный курс
названного
института
по специальности промышленное
и гражданское
строительство

Решением Государственной экзаменационной
комиссии от „ 8 “ 07 1981 г.
Мехришвили И.Г.
присвоена квалификация инженера
строителя

Председатель Государственной экзаменационной комиссии

Ректор

Секретарь

м. п.

Город Тбилиси „29“ I 1982 г.

Регистрационный № 11277

Московская типография Гознака. 1979.

საექსპერტო დასკვნა

ობიექტის მისამართი: ქ. თბილისი, სომხეთის ჩიხი N10-ის მიმდებარედ ს.კ.01.17.07.039.002

.

ინჟინერ-კონსტრუქტორი: ჯაბა კაკალაძე

- გამოკვლევა:

დასადგენია ქ.თბილისი, სომხეთის ჩიხი N10-ის მიმდებარედ ს.კ.01.17.07.039.002 საპროექტო შენობის ზეგავლენის შესაძლებლობა მომიჯნავე ნაკვეთზე არსებული შენობა-ნაგებობების მიმართ და არსებული მომიჯნავე შენობების მდგრადობის პირობის განსაზღვრა.

გამოსაკვლევია შემდეგი მომიჯნავე ნაკვეთები:

1. ქ.თბილისი, ვაზისუბნის II მ/რ. კორპუსი N2-ის მიმდებარედ ს.კ.01.17.07.039.003;
2. ქ.თბილისი, ჩიხი სომხეთს, 10-ის მიმდებარედ ს.კ.01.17.07.039.011;
3. ქ.თბილისი, ვაზისუბანი, მიკრო/რაიონი II, კორპუსი N2 ის მიმდებარედ ს.კ.01.17.07.039.015;





























დ ა ს კ ვ ნ ა

- ამრიგად, ქ.თბილისი, სომხეთის ჩიხი N10-ის მიმდებარედ ს.კ.01.17.07.039.002-ში მდებარე ნაკვეთზე კვლევების შედეგად დადგინდა, რომ მომიჯნავე ნაკვეთებზე ს.კ.01.17.07.039.015 (აღნიშნულ საკადასტროზე მდებარე შენობის საძირკველი საპროექტო შენობისგან დაშორებულია 4.0 მეტრით); ს.კ.01.17.07.039.003 (აღნიშნულ საკადასტროზე მდებარე შენობა საპროექტო შენობისგან დაშორებულია 11.60 მეტრით); ს.კ.01.17.07.039.011 (აღნიშნულ საკადასტროზე მდებარე შენობა საპროექტო შენობისგან დაშორებულია 20.0 მეტრით) მდებარე შენობა-ნაგებობების კონსტრუქციული ელემენტების ტექნიკური მდგომარეობა დამაკმაყოფილებელია. საპროექტო ობიექტის მშენებლობის და ექსპლუატაციის ხანგრძლივი პერიოდის განმავლობაში მომიჯნავე შენობებზე კონსტრუქციულად ზეგავლენას არ მოახდენს არსებულ შენობა-ნაგებობებზე. სამუშაოების წარმოების დროს მკაცრად იქნას დაცული მშენებლობის წარმოების უსაფრთხოების წესები.

გამოყენებული ლიტელატურა (სტანდარტი, რეგლამენტები...)

1. პნ 01.05-08 - სამშენებლო კლიმატოლოგია;
2. პნ 01.01-09 - სეისმომედეგი მშენებლობა;
3. პნ 02.01-08 - შენობების და ნაგებობების ფუძეები;
4. პნ 03.01-09 - ბეტონისა და რკინაბეტონის კონსტრუქციები;
5. СНиП 2.01.07-85* - Нагрузки и воздействия, М.: 1987;
6. СНиП 2.03.01-84* - Бетонные и железобетонные конструкции, М.: 1989;
7. EMS-98 – European Macroseismic Scale 1998 Volume 15.

ინჟინერ - კონსტრუქტორი: ჯაბა კაკალაძე

E-mail: kakaladze2018@gmail.com

Tel: 555 790 900

პირადი No / 61010018956

ქ. თბილისი 2026.06.18

საქართველო

არასამეწარმეო (არაკომერციული) იურიდიული პირი
საქართველოს
აგრარული უნივერსიტეტი

ბაკალავრის დიპლომი

AUG № 000151

საინჟინრო ტექნოლოგიური
ფაკულტეტის 2016 წლის 31 აგვისტოს № 15-08/10
გადაწყვეტილებით ჯაბა კაკალაძეს მიენიჭა
ინჟინერიის
ბაკალავრის აკადემიური ხარისხი
მშენებლობაში.

GEORGIA

Non-Profit (Non-Commercial) Legal Entity
AGRICULTURAL
UNIVERSITY OF GEORGIA

BACHELOR'S DIPLOMA

AUG № 000151

By Decision № *15-08/10 of 31 August 2016* of the Faculty of
Engineering Technology
Jaba Kakaladze
was awarded the Degree of Bachelor of
Engineering.
in Building.

დეკანი / Dean — *ზაზა მეტრეველი* / *Zaza Metreveli*

რექტორი / Rector — *ვახტანგ ლეჟავა* / *Vakhtang Lejava*

211325653
ბ.ა.
Seal

თბილისი
TBILISI

12 / 12 / 2016
რიცხვი/ day — თვე/month — წელი/year

სარეგისტრაციო № 000017
REGISTRATION

დამამზადებელი: შპს ლოგიკა   დამკვეთი: ა(ა)იპ საქართველოს აგრარული უნივერსიტეტი   სუს-ის რეგისტრაციის №61-4547


Georgia
IDENTITY CARD
საქართველო
GEO
სახელი / FIRST NAME
ჯაბა
JABA
გვარი / LAST NAME
კაკალაძე
KAKALADZE
მოქ. / CIT
სქესი / SEX
პირადი No / PERSONAL No
GEO
მ / M
61010018956
დაბადების თარიღი
DATE OF BIRTH
02.11.1992
მოქმედების ვადა
DATE OF EXPIRY
10.02.2032
ბარათის No / CARD No
20IC80350
ხელმოწერა
SIGNATURE

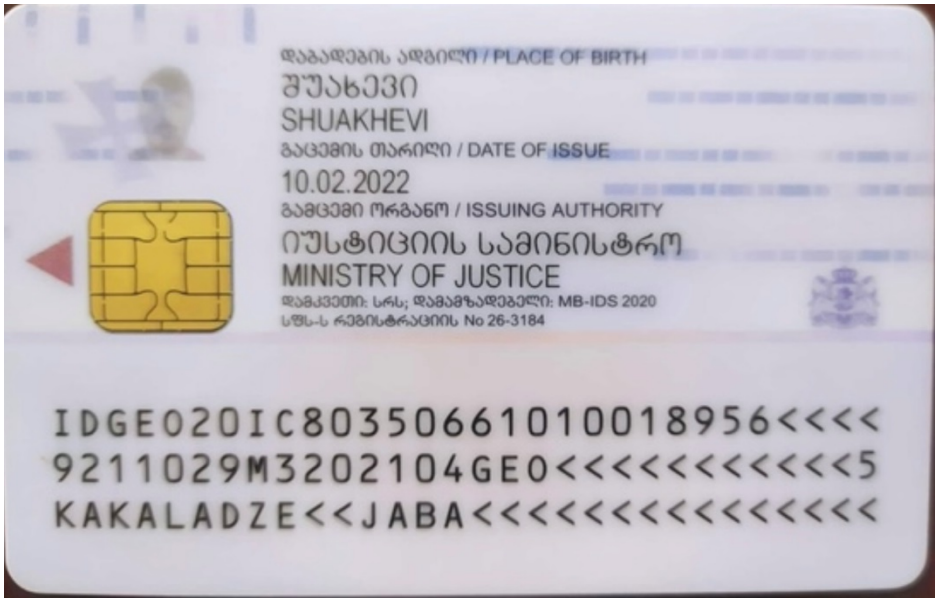
დაბადების ადგილი / PLACE OF BIRTH
შუახევი
SHUAKHEVI
გაცემის თარიღი / DATE OF ISSUE
10.02.2022
გამცემი ორგანო / ISSUING AUTHORITY
იუსტიციის სამინისტრო
MINISTRY OF JUSTICE
დამკვეთი: სრს; დამამზადებელი: MB-IDS 2020
სფს-ს რეგისტრაციის No 26-3184
IDGE020IC8035066101O018956<<<<
9211029M3202104GE0<<<<<<<<<<<5
KAKALADZE<<JABA<<<<<<<<<<<<<<