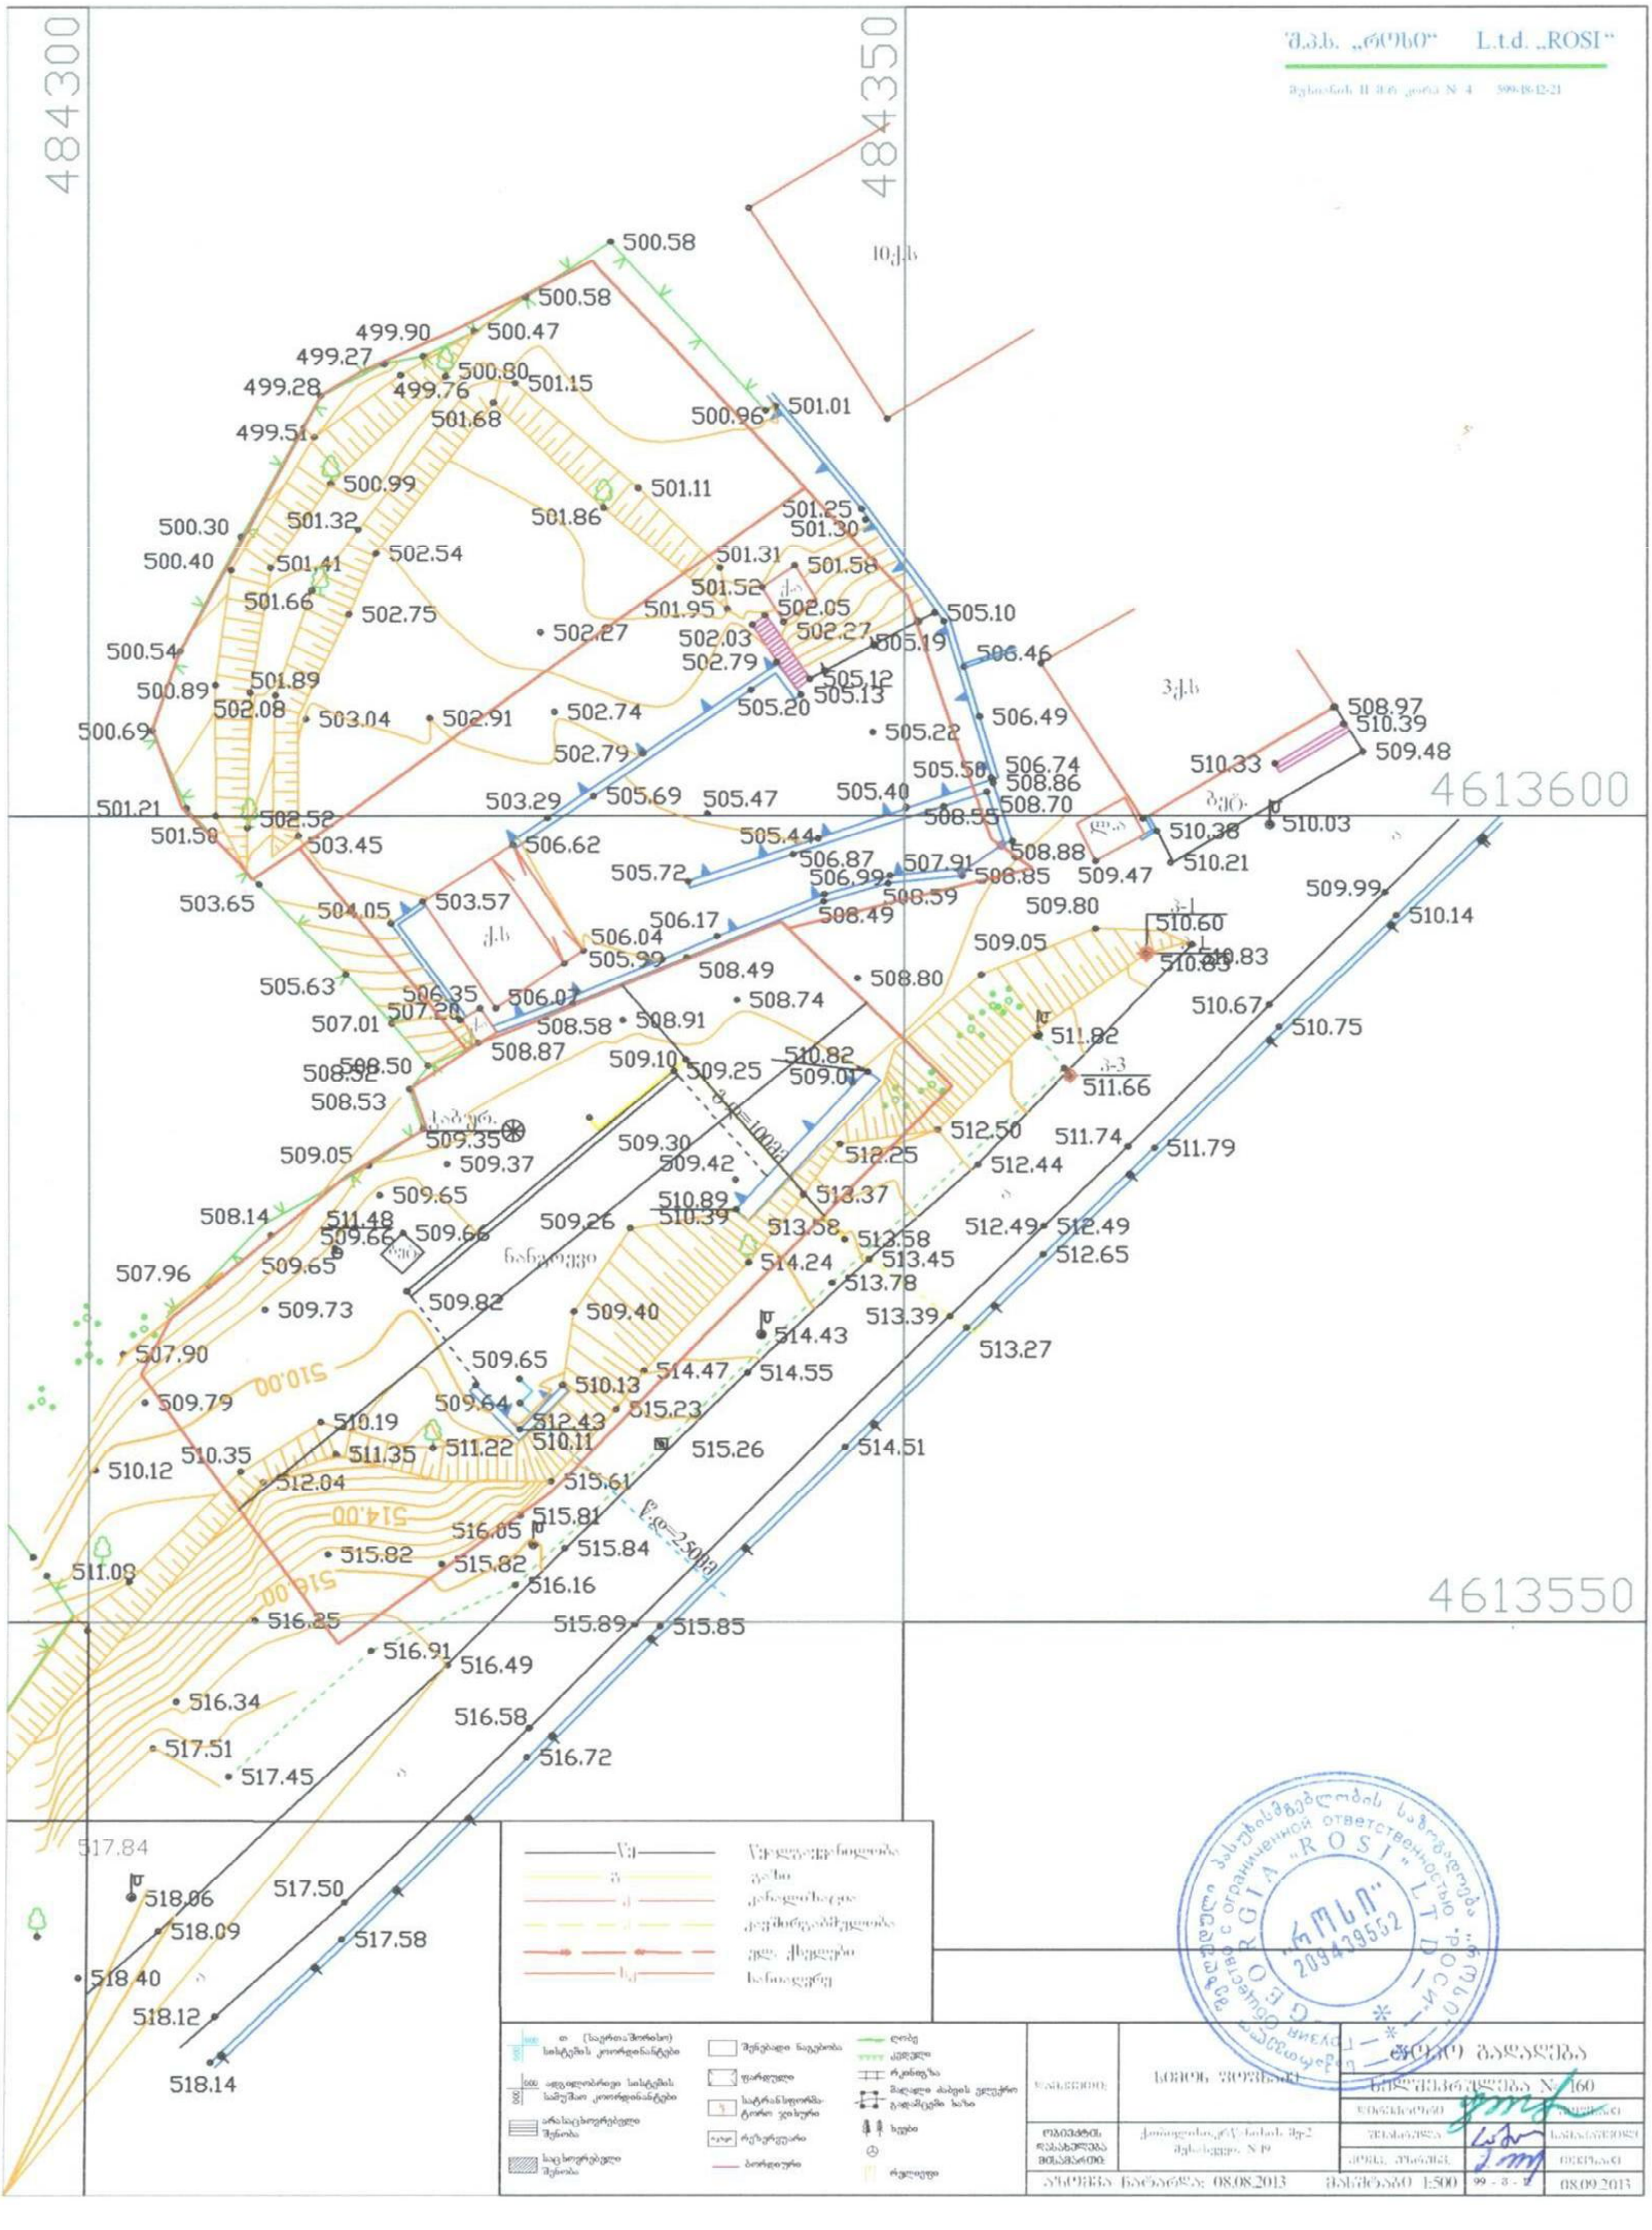
შ.პ.ს. „როსი"
L.t.d. „ROSI"
484300
484350
4613600
4613550
510.00
514.00
516.00
517.84
№ 160
1:500
08.08.2013
08.09.2013

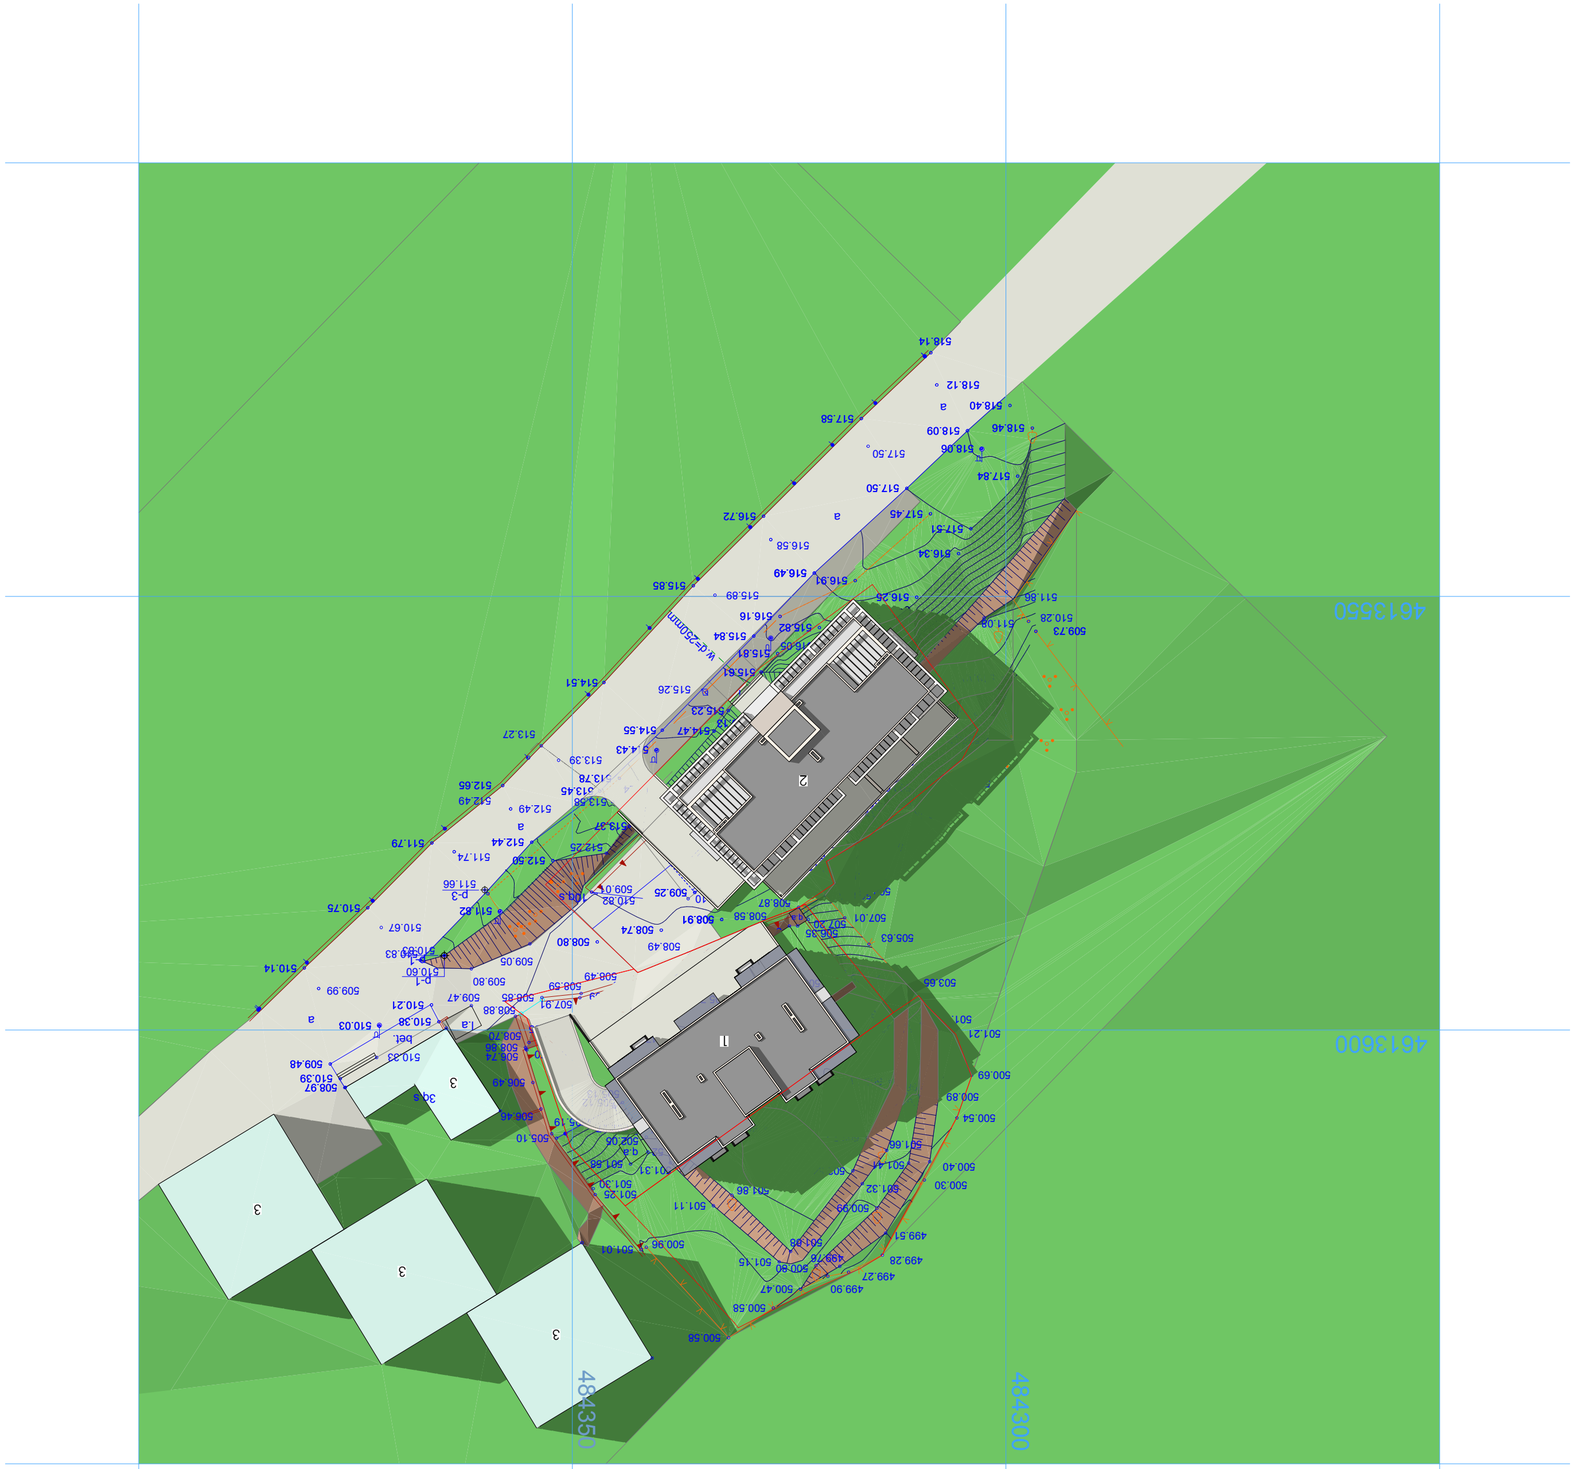

