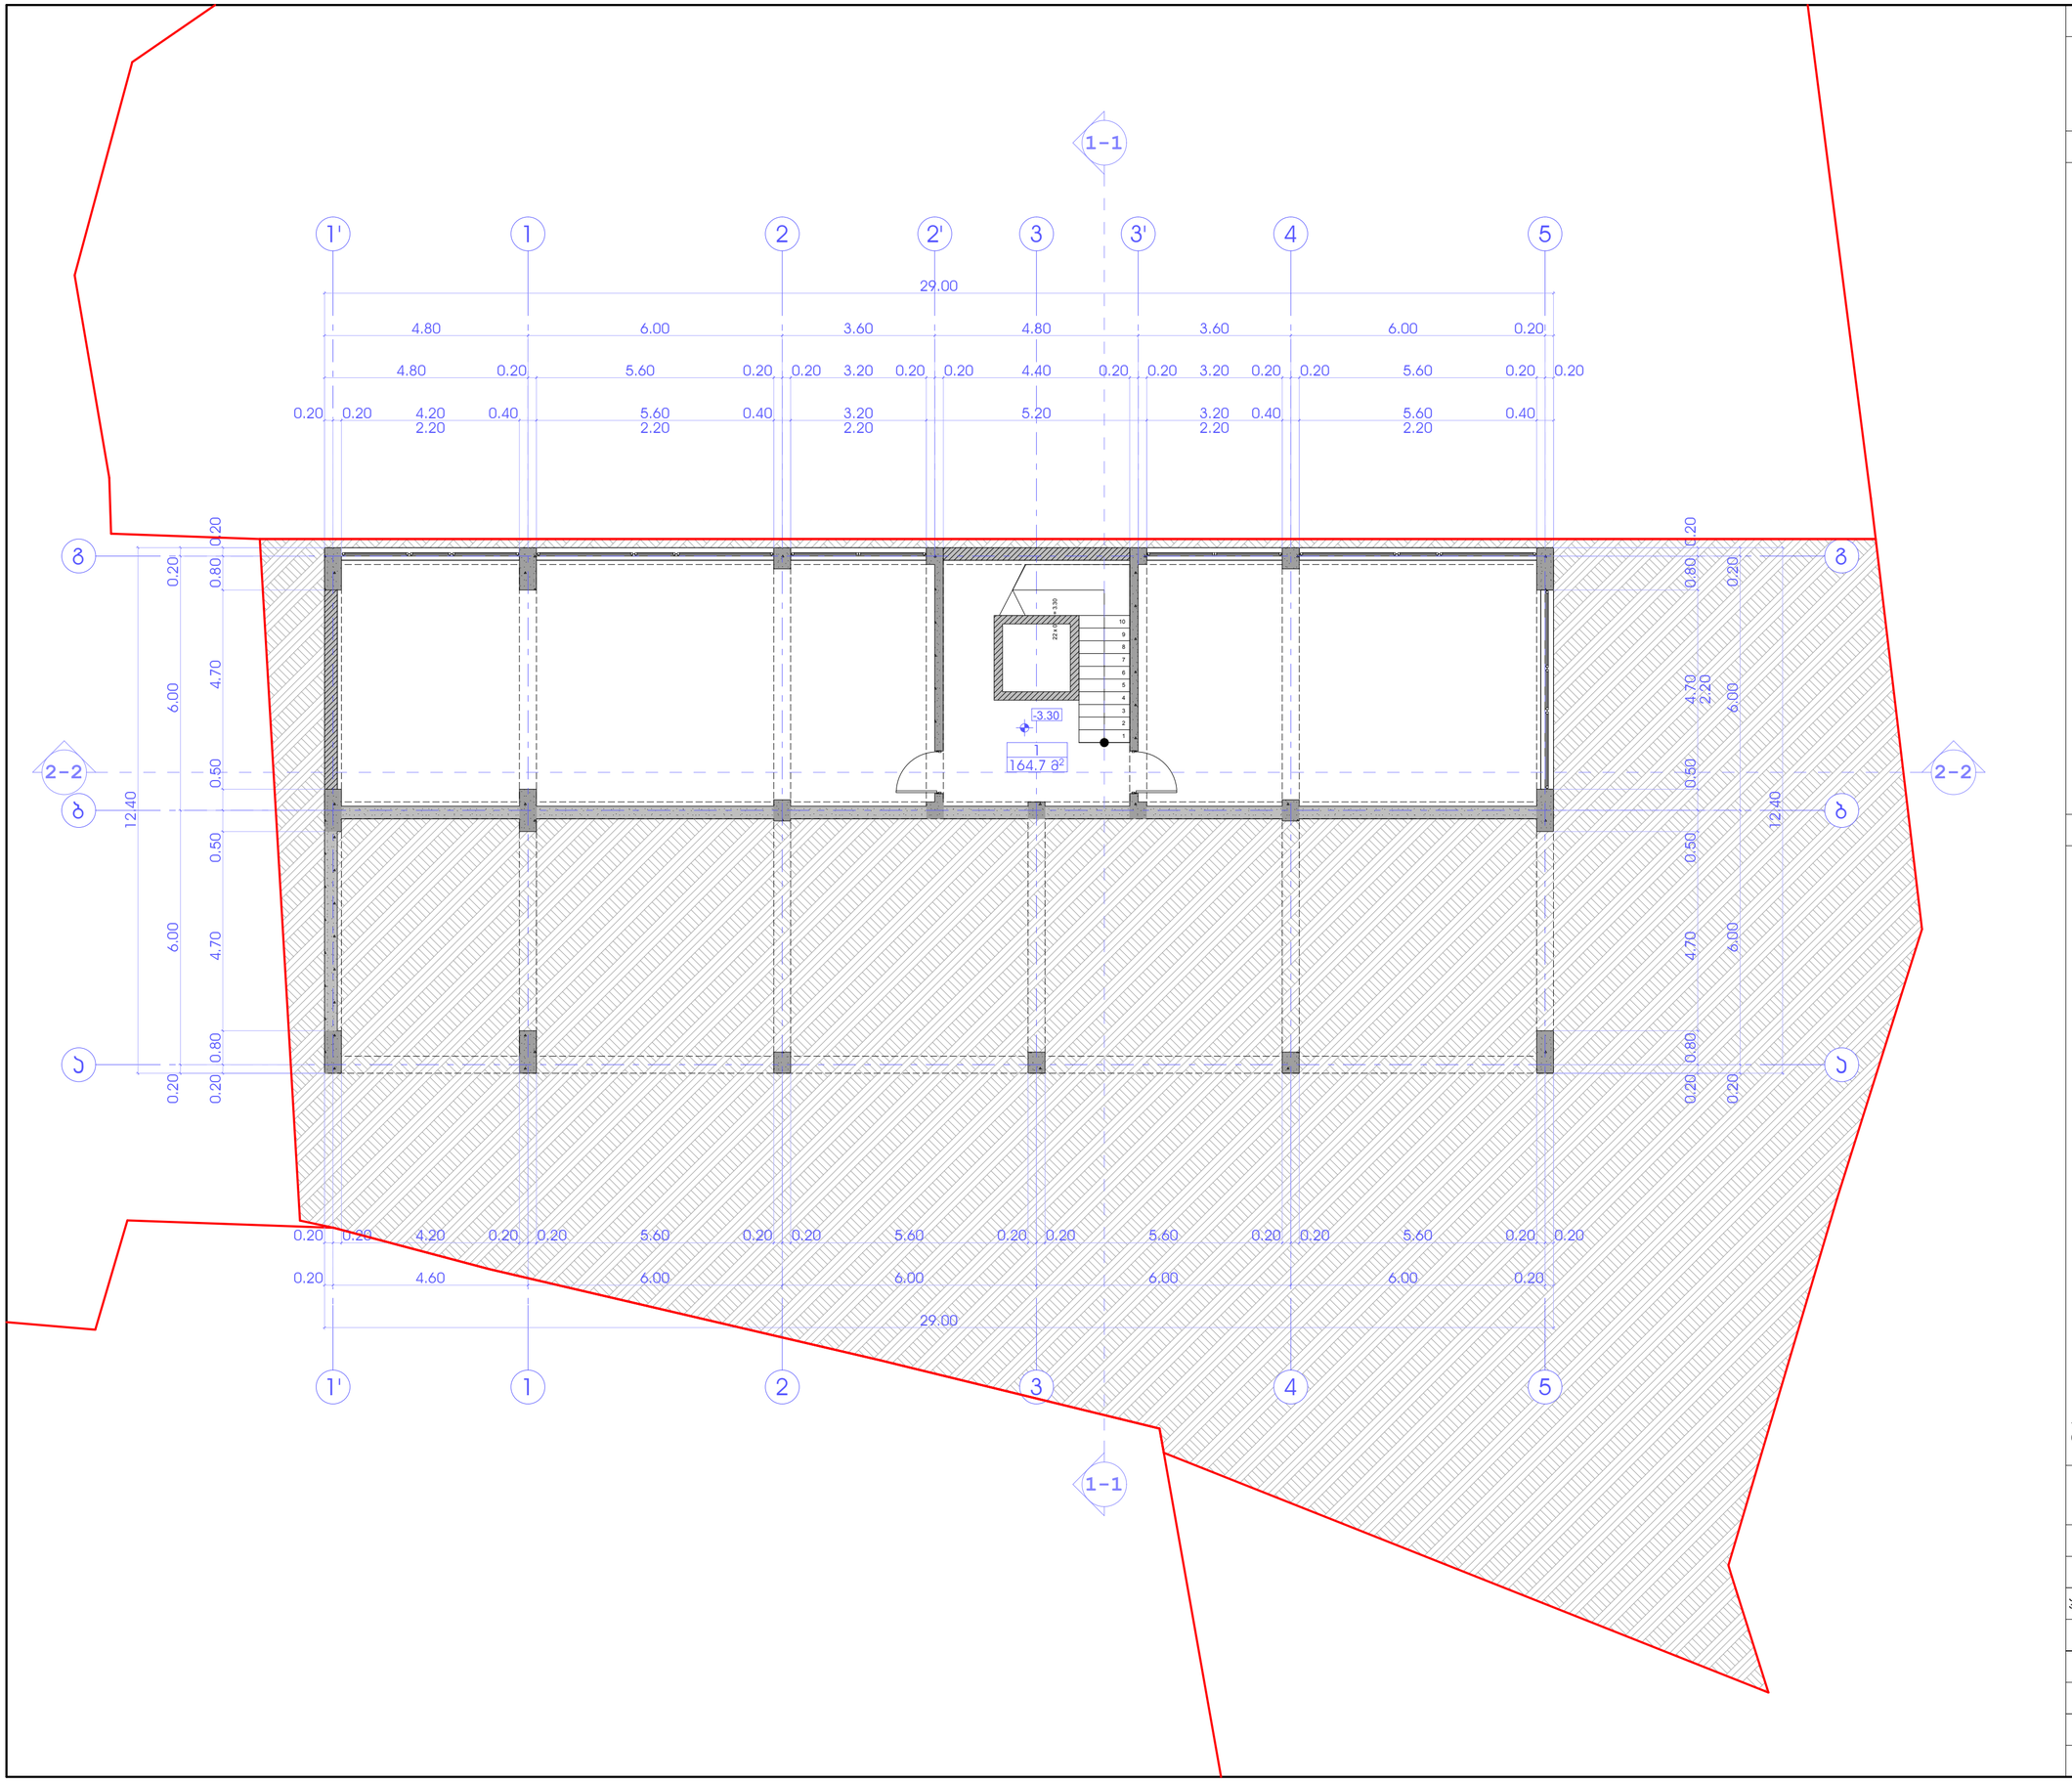

პროექტის სახელწოდება

მრავალბინიანი საცხოვრებელი სახლის პროექტი

მის.: ქ. თბილისი, ჯრწანისის II შესახვევი, №19
ნაკვეთი №01.18.06.011.091

ექსპლიკაცია:

1. ტექნიკური სათავსი

სართულის ტექნიკურ-ეკონომიკური მაჩვენებლები:

დასახელება	საერთო ფართობი
ტექნიკური სათავსი	164.7 მ²
სართულის საერთო ფართობი	164.7 მ²

პირობითი ნიშნები

მიწის ნაკვეთის საზღვარი

-3.30 არქიტექტურული ნიშნული

1-1 ჯრილის ხაზი

1 / 25.5 მ² ექსპლიკაციის ნომერაცია ფართი შიდა კონტურზე

N

0 1 2 3 4 5 6 7 8 9 10

შ.პ.ს. "მევატეკ ჯე"
ქ. თბილისი, სამრეკლოს (ურიცკის) ქ. №26
ტელ/ფაქსი: (995 32) 274 79 97

თანამდებობა	გვარი	ხელმოწერა	თარიღი
დირექტორი	ვ. ჯალაღონია		
პროექ. ავტორი	ნ. სიხარულიძე		
დაამუშავა	ნ. სიხარულიძე		
მასშტაბი	1:100	სარდაფის გეგმა -3.30 ნიშნულზე	
თარიღი			
სტადია		ფურცლები	ფურცელი
პროექტი		24	ა-02









































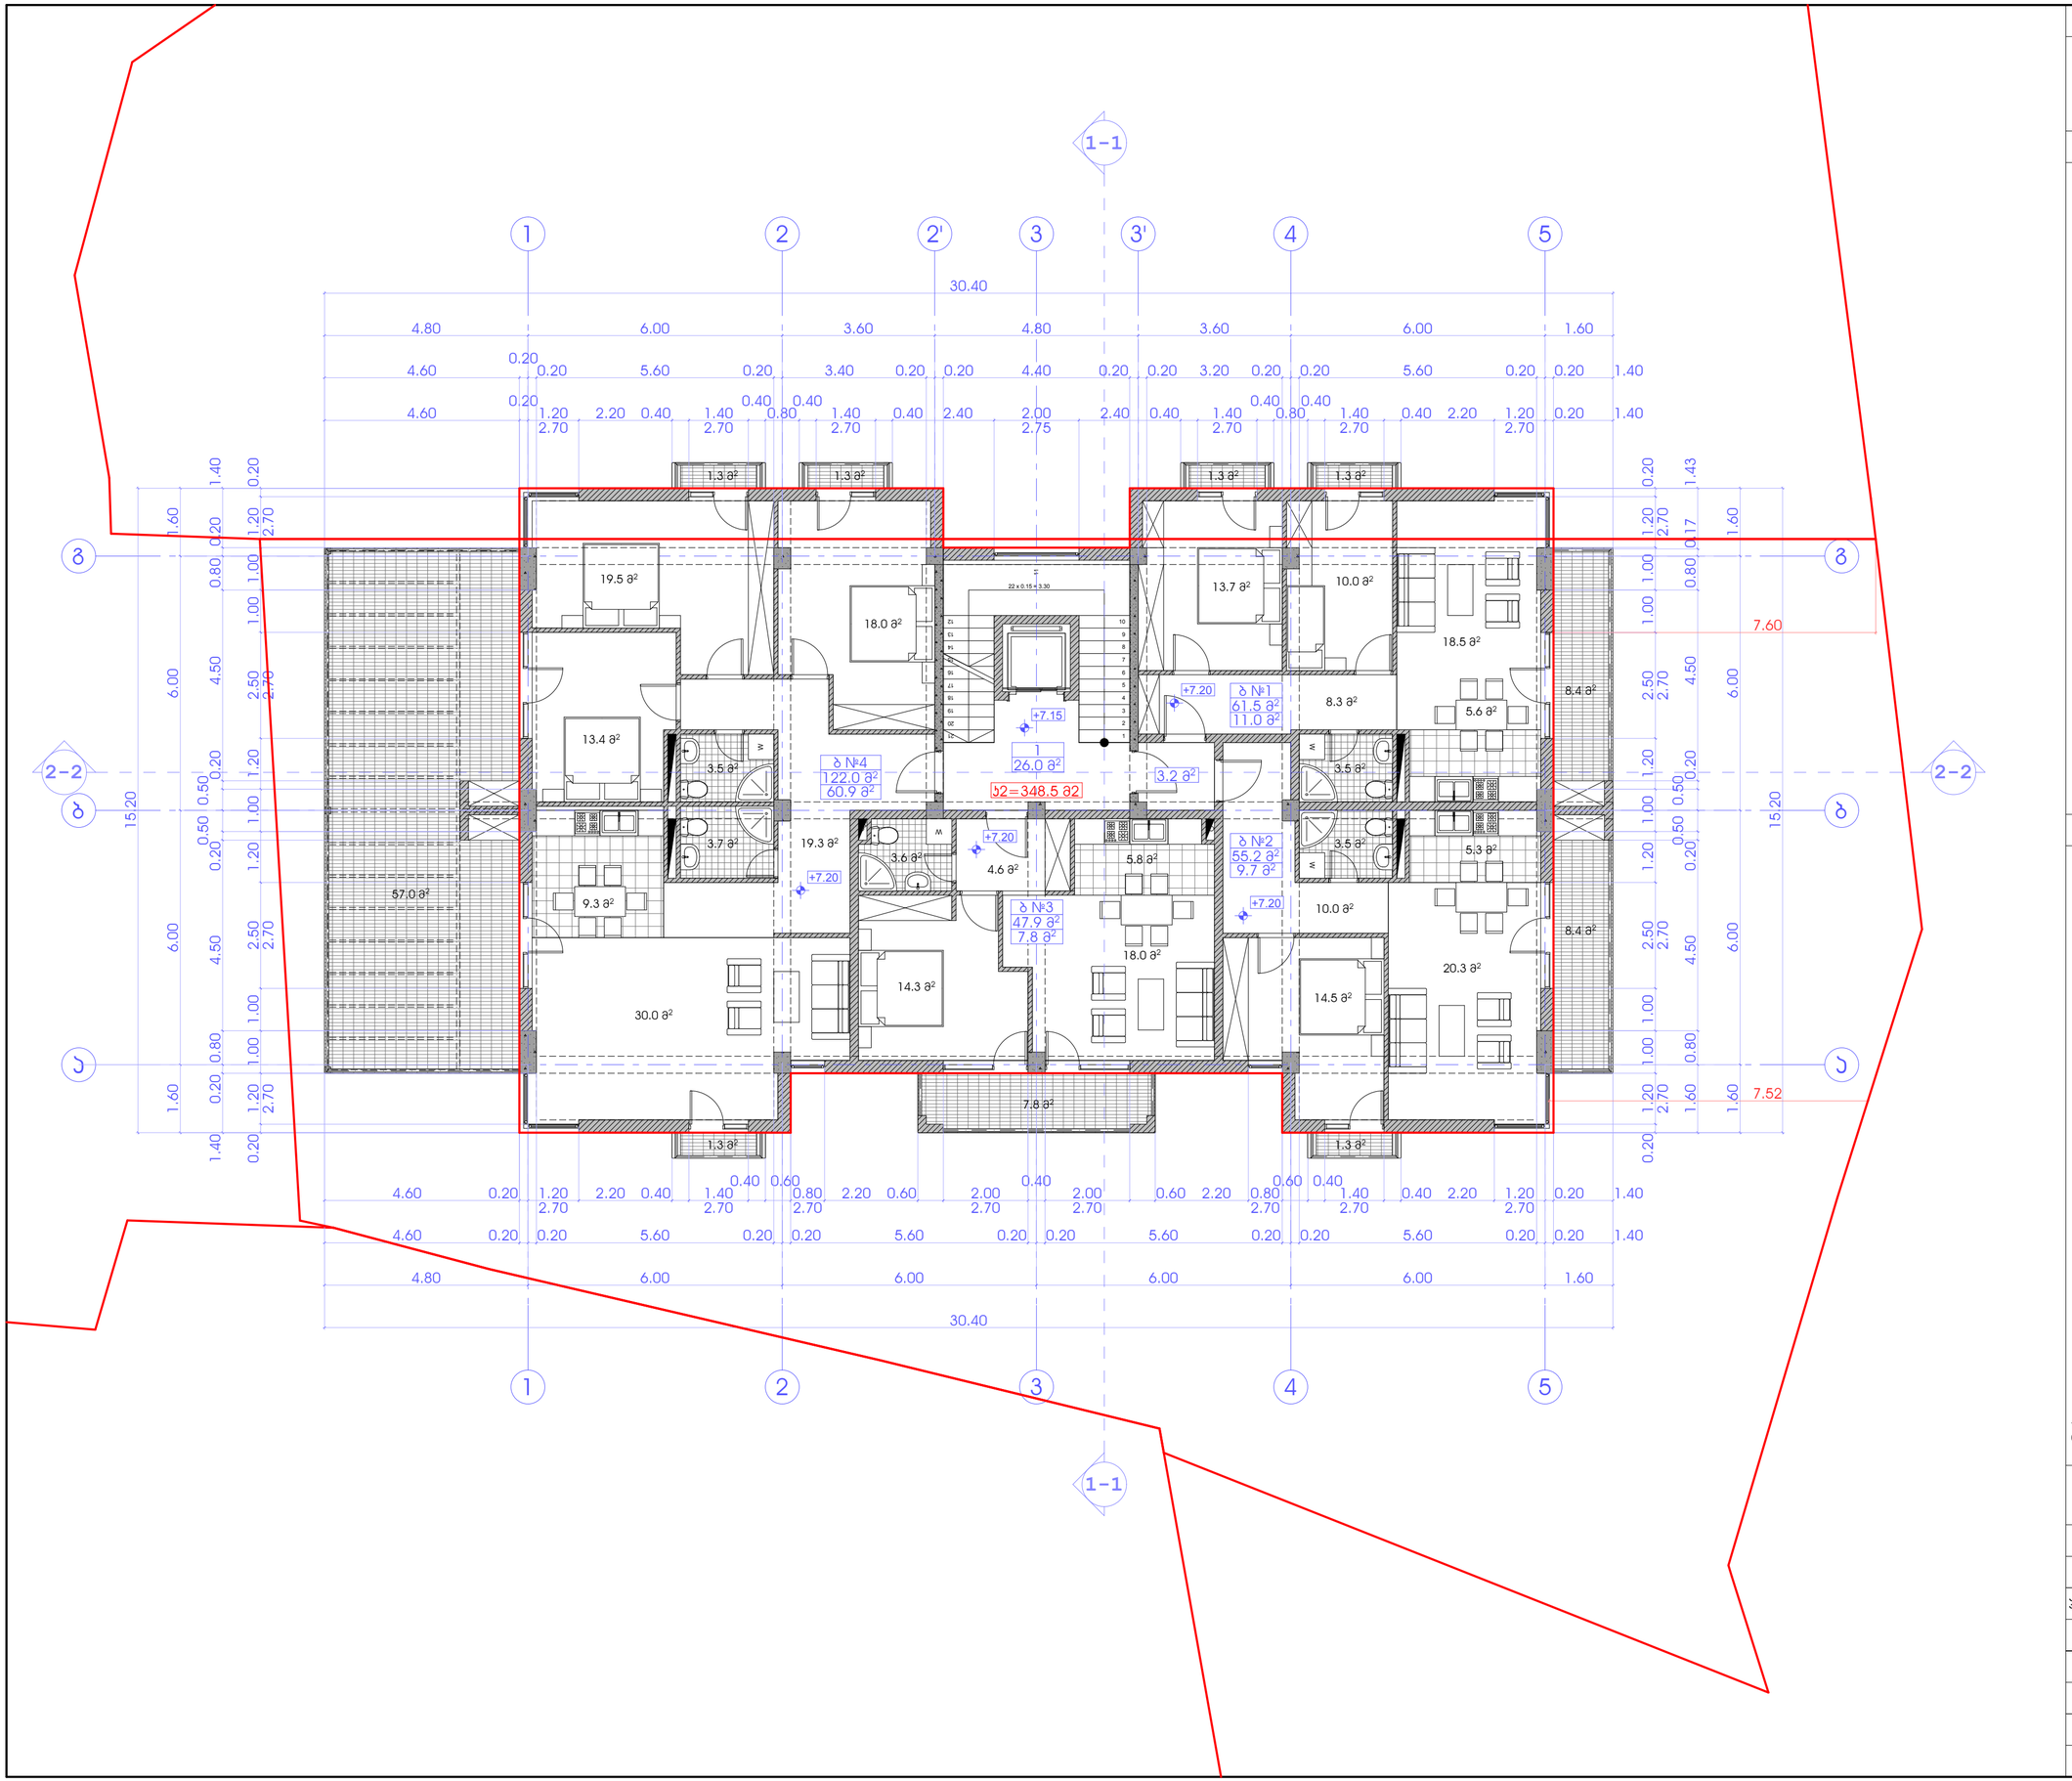

პროექტის სახელწოდება

მრავალბინიანი საცხოვრებელი სახლის პროექტი

მის.: ქ. თბილისი, ჯრწანისის II შესახვევი, №19
ნაკვეთი №01.18.06.011.091

ექსპლიკაცია:

1. სადარბაზო
2. საცხოვრებელი ბინები

სართულის ტექნიკურ-ეკონომიკური მაჩვენებლები:

დასახელება	ფართი შიდა კონტურზე	საზაფხულო ფართობი	საერთო ფართობი
ბ №1	61.5 მ²	11.0 მ²	72.5 მ²
ბ №2	55.2 მ²	9.7 მ²	64.9 მ²
ბ №3	47.9 მ²	7.8 მ²	55.7 მ²
ბ №4	122.0 მ²	60.9 მ²	182.9 მ²
ჯამი:	286.6 მ²	89.4 მ²	376.0 მ²
სადარბაზოს ფართობი			29.2 მ²
სართულის საერთო ფართობი			405.2 მ²

პირობითი ნიშნები

მიწის ნაკვეთის საზღვარი

+7.20 არქიტექტურული ნიშნული

1-1 ჭრილის ხაზი

ბ №1 / 61.5 მ² / 11.0 მ² ექსპლიკაციის ნომერაცია ფართი შიდა კონტურზე საზაფხულო ფართი

ბ2-ის საანგარიშო ჯროკი

შ.პ.ს. "მევატეკ ჯე"
ქ. თბილისი, სამრეკლოს (ურიცკის) ქ. №26
ტელ/ფაქსი: (995 32) 274 79 97

თანამდებობა	გვარი	ხელმოწერა	თარიღი
დირექტორი	ვ. ჯალაღონია		
პროექ. ავტორი	ნ. სიხარულიძე		
დაამუშავა	ნ. სიხარულიძე		
მასშტაბი	1:100	სართულის გეგმა +7.20 ნიშნულზე	
თარიღი			
სტადია		ფურცლები	ფურცელი
პროექტი		24	ა-05

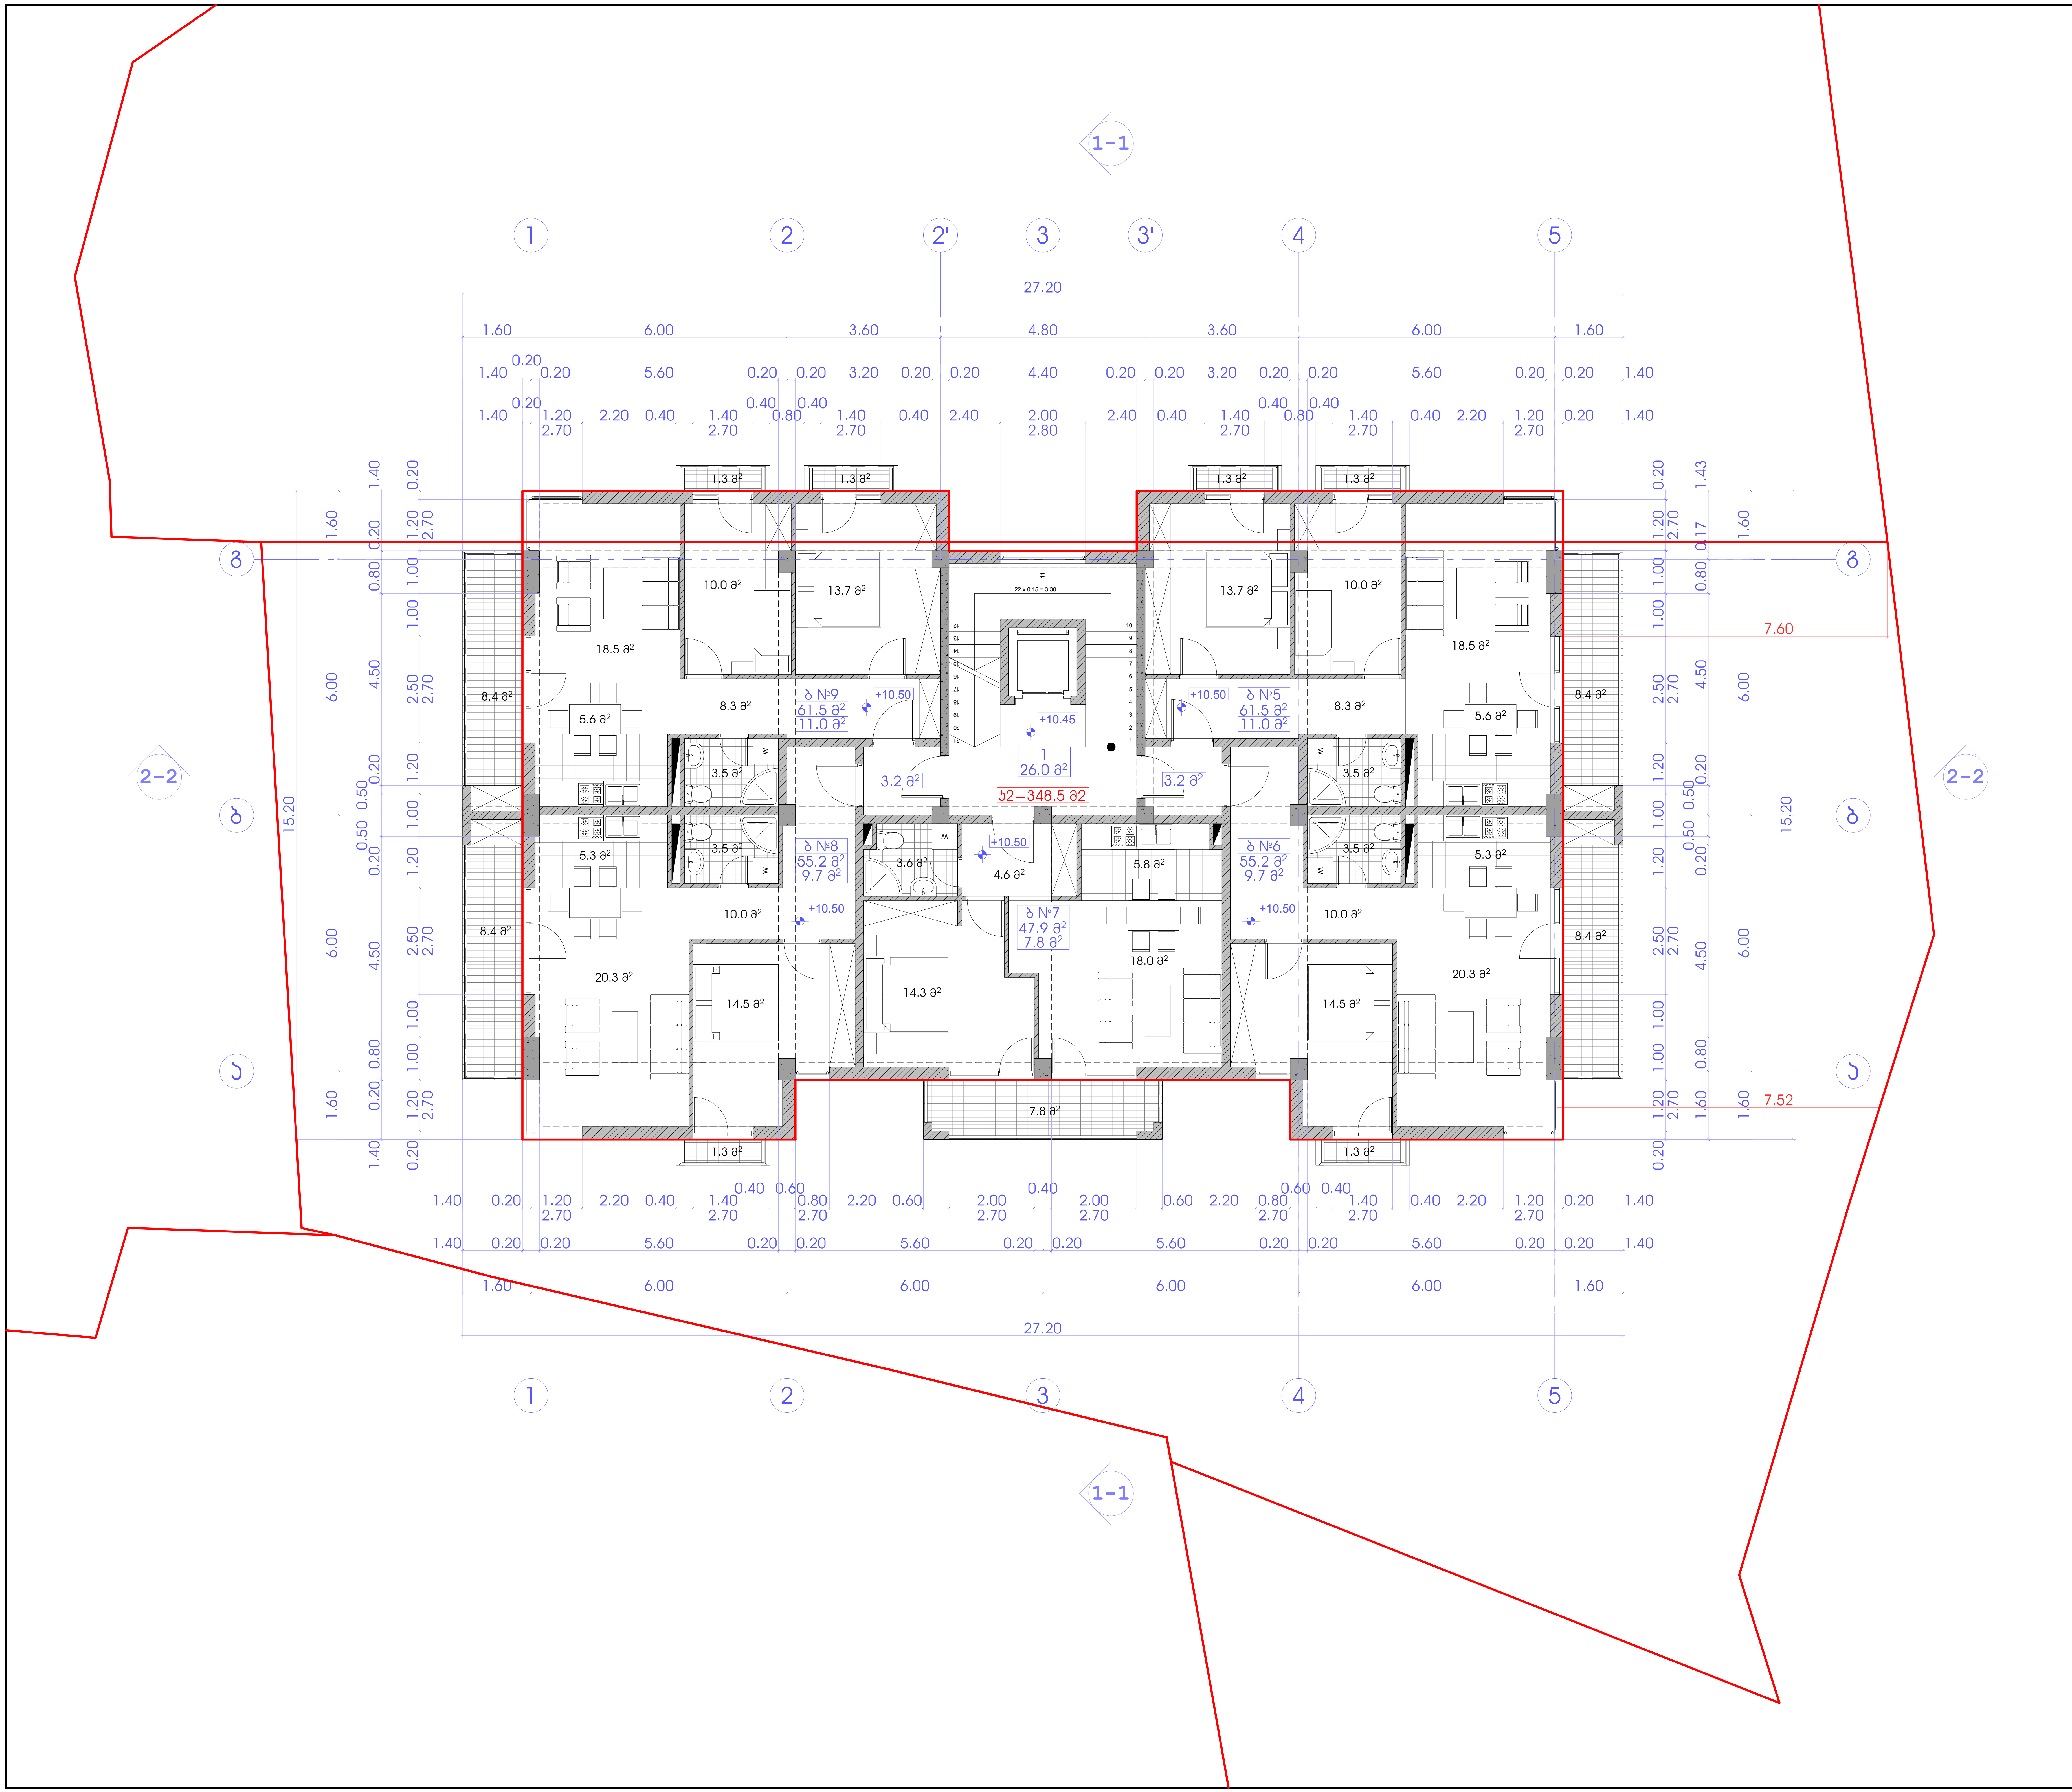

პროექტის სახელწოდება

მრავალბინიანი საცხოვრებელი სახლის პროექტი

მის.: ქ. თბილისი, კრწანისის II შესახვევი, №19
ნაკვეთი №01.18.06.011.091

ექსპლიკაცია:

1. სადარბაზო
2. საცხოვრებელი ბინები

სართულის ტექნიკურ-ეკონომიკური მაჩვენებლები:

დასახელება	ფართი შიდა კონტურზე	საზაფხულო ფართობი	საერთო ფართობი
ბ №5	61.5 მ²	11.0 მ²	72.5 მ²
ბ №6	55.2 მ²	9.7 მ²	64.9 მ²
ბ №7	47.9 მ²	7.8 მ²	55.7 მ²
ბ №8	55.2 მ²	9.7 მ²	64.9 მ²
ბ №9	61.5 მ²	11.0 მ²	72.5 მ²
ჯამი:	281.3 მ²	49.2 მ²	330.5 მ²
სადარბაზოს ფართობი			32.4 მ²
სართულის საერთო ფართობი			362.9 მ²

პირობითი ნიშნები

მიწის ნაკვეთის საზღვარი

+10.50 არქიტექტურული ნიშნული

1-1 ჭრილის ხაზი

ბ №1 / 61.7 მ² / 11.0 მ² — ექსპლიკაციის ნუმერაცია, ფართი შიდა კონტურზე, საზაფხულო ფართი

კ2-ის საანგარიშო კროკი

0 1 2 3 4 5 6 7 8 9 10

შ.პ.ს. "მევატეკა ჯე"
ქ. თბილისი, სამრეკლოს (ურიცკის) ქ. №26
ტელ/ფაქსი: (995 32) 274 79 97

თანამდებობა	გვარი	ხელმოწერა	თარიღი
დირექტორი	ვ. ჯალაღონია		
პროექ. ავტორი	ნ. სიხარულიძე		
დაამუშავა	ნ. სიხარულიძე		
მასშტაბი	1:100	სართულის გეგმა +10.50 ნიშნულზე	
თარიღი			
სტადია		ფურცლები	ფურცელი
პროექტი		24	ა-06

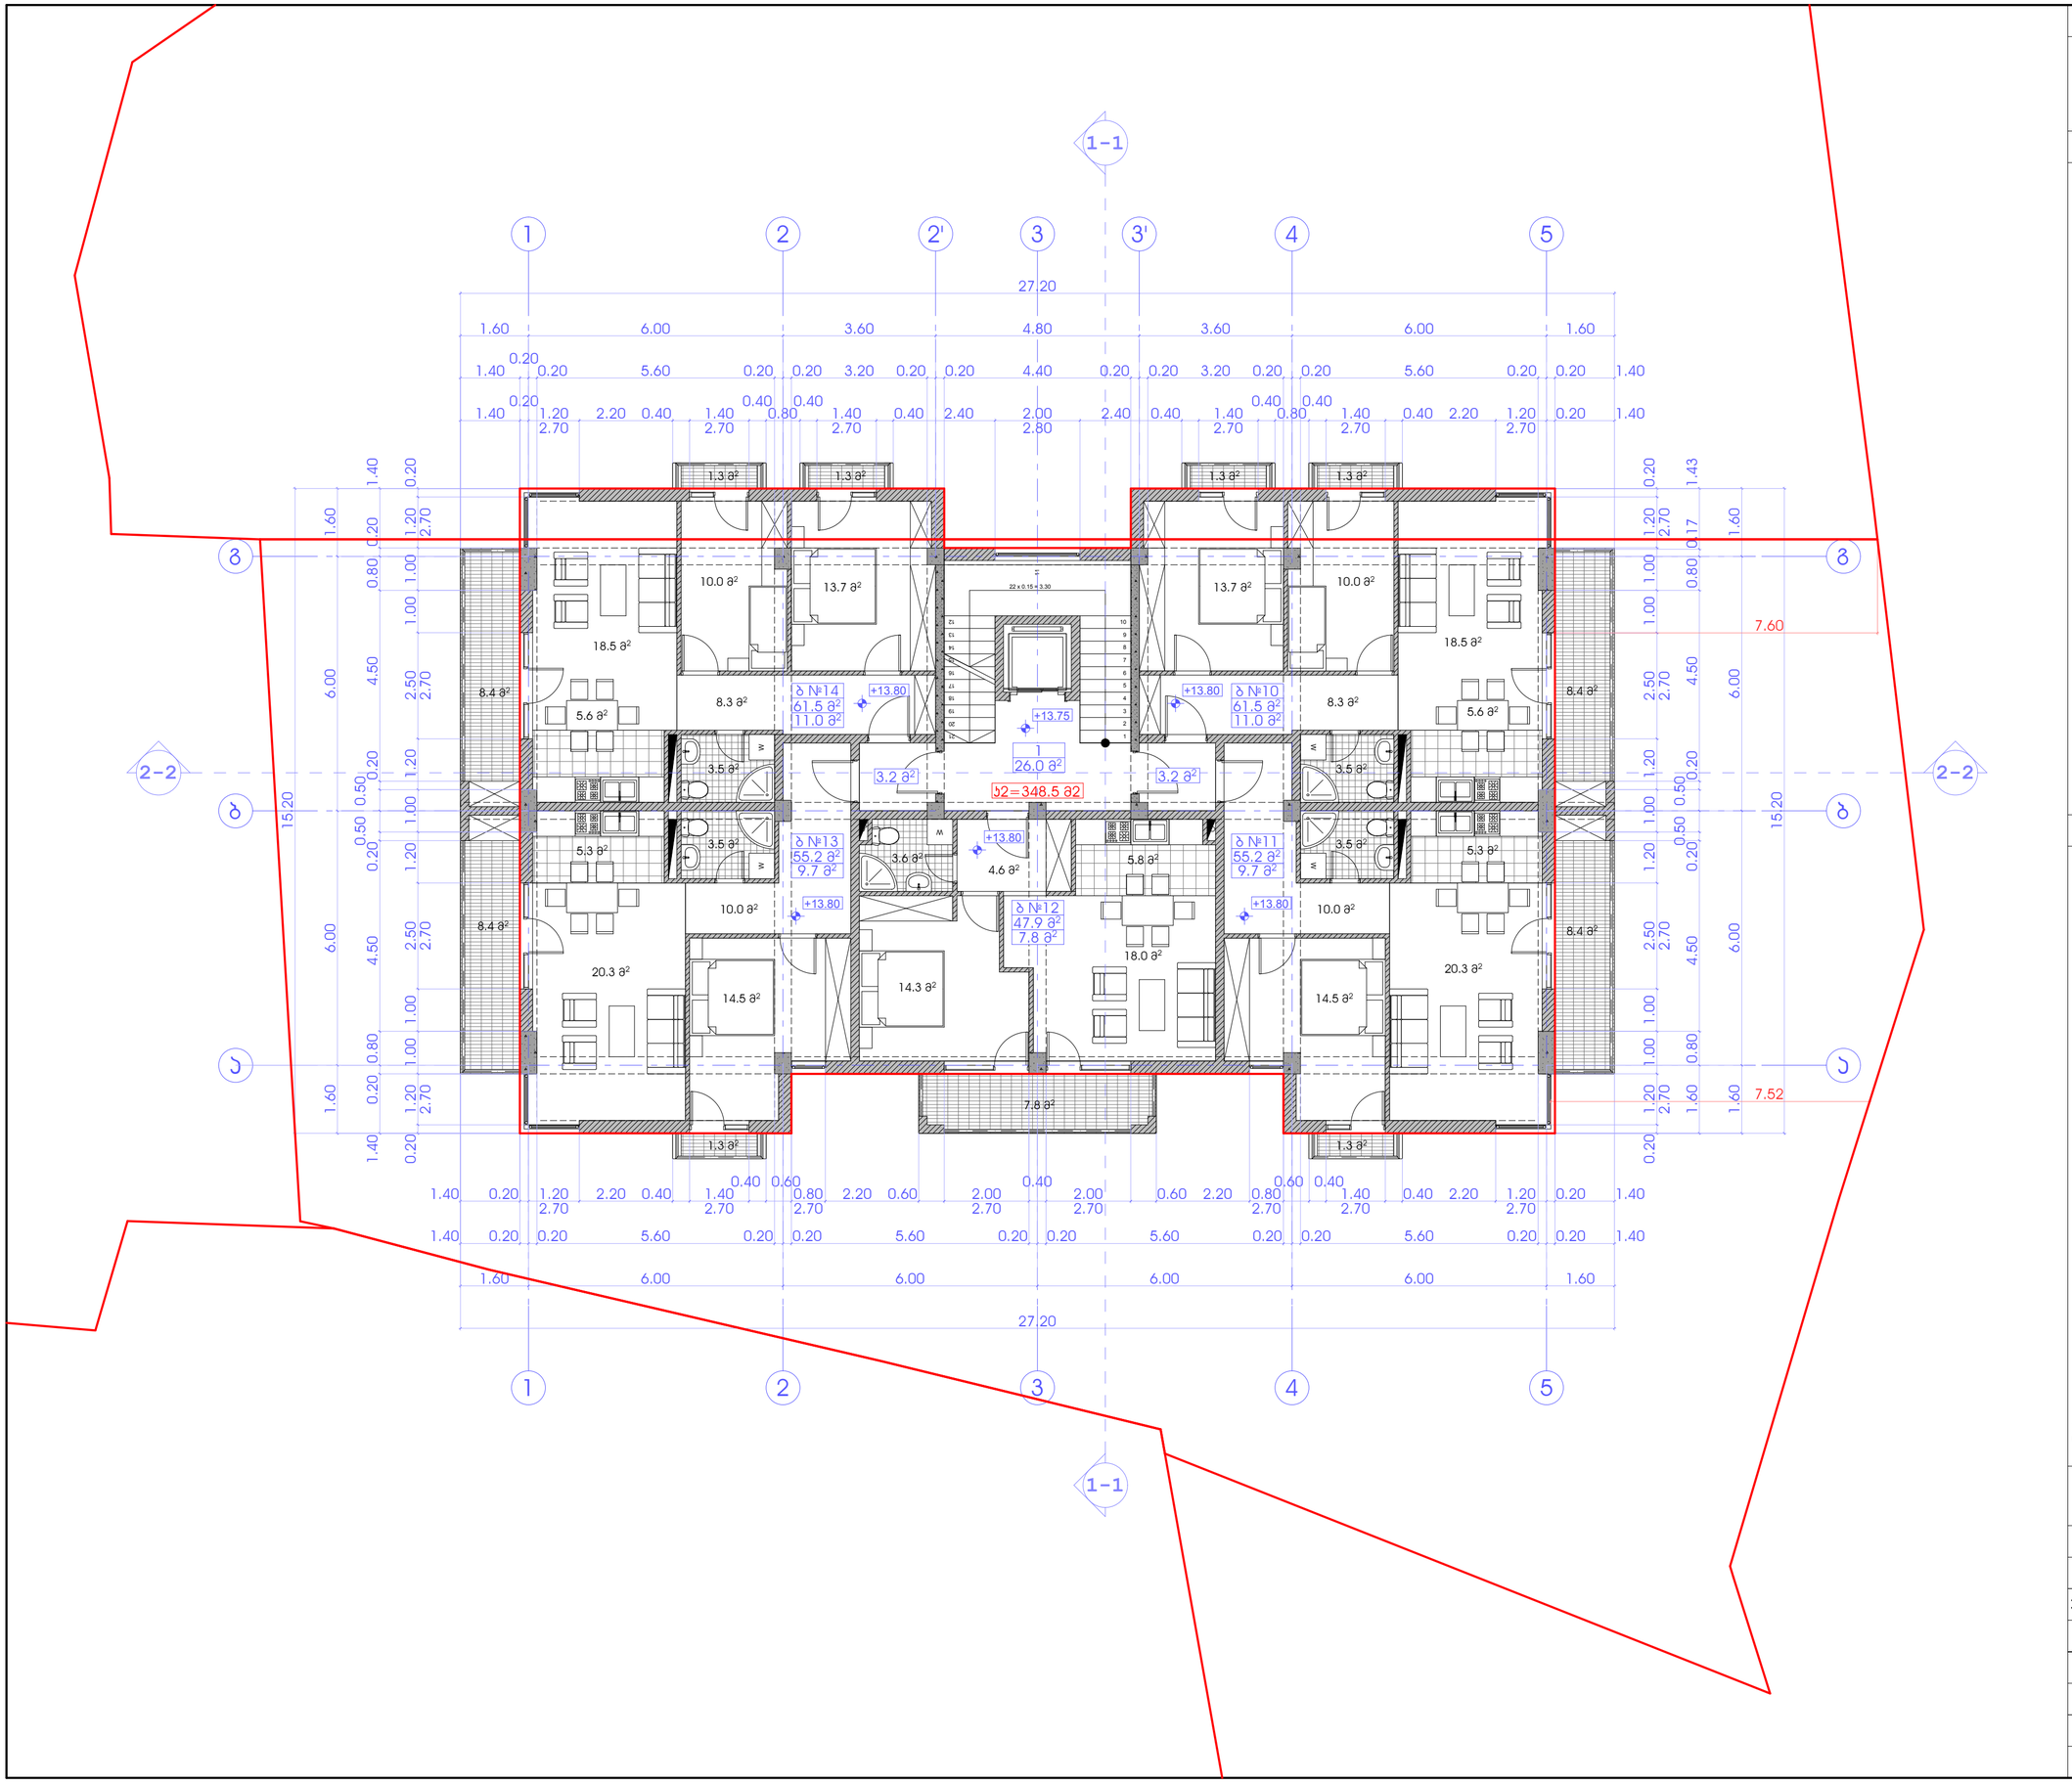

პროექტის სახელწოდება

მრავალბინიანი საცხოვრებელი სახლის პროექტი

მის.: ქ. თბილისი, ჯრწანისის II შესახვევი, №19
ნაკვეთი №01.18.06.011.091

ექსპლიკაცია:

1. სადარბაზო
2. საცხოვრებელი ბინები

სართულის ტექნიკურ-ეკონომიკური მაჩვენებლები:

დასახელება	ფართი შიდა კონტურზე	საზაფხულო ფართობი	საერთო ფართობი
ბ №10	61.5 მ²	11.0 მ²	72.5 მ²
ბ №11	55.2 მ²	9.7 მ²	64.9 მ²
ბ №12	47.9 მ²	7.8 მ²	55.7 მ²
ბ №13	55.2 მ²	9.7 მ²	64.9 მ²
ბ №14	61.5 მ²	11.0 მ²	72.5 მ²
ჯამი:	281.3 მ²	49.2 მ²	330.5 მ²
სადარბაზოს ფართობი			32.4 მ²
სართულის საერთო ფართობი			362.9 მ²

პირობითი ნიშნები

მიწის ნაკვეთის საზღვარი

+13.80 არქიტექტურული ნიშნული

1-1 ჭრილის ხაზი

ბ №1 / 61.7 მ² / 11.0 მ² — ექსპლიკაციის ნომერაცია / ფართი შიდა კონტურზე / საზაფხულო ფართი

ბ2-ის საანგარიშო ჯროკი

N

0 1 2 3 4 5 6 7 8 9 10

შ.პ.ს. "მევატეკ ჯე"
ქ. თბილისი, სამრეკლოს (ურიცკის) ქ. №26
ტელ/ფაქსი: (995 32) 274 79 97

თანამდებობა	გვარი	ხელმოწერა	თარიღი
დირექტორი	ვ. ჯალაღონია		
პროექ. ავტორი	ნ. სიხარულიძე		
დაამუშავა	ნ. სიხარულიძე		
მასშტაბი	1:100	სართულის გეგმა +13.80 ნიშნულზე	
თარიღი			
სტადია		ფურცლები	ფურცელი
პროექტი		24	ა-07






















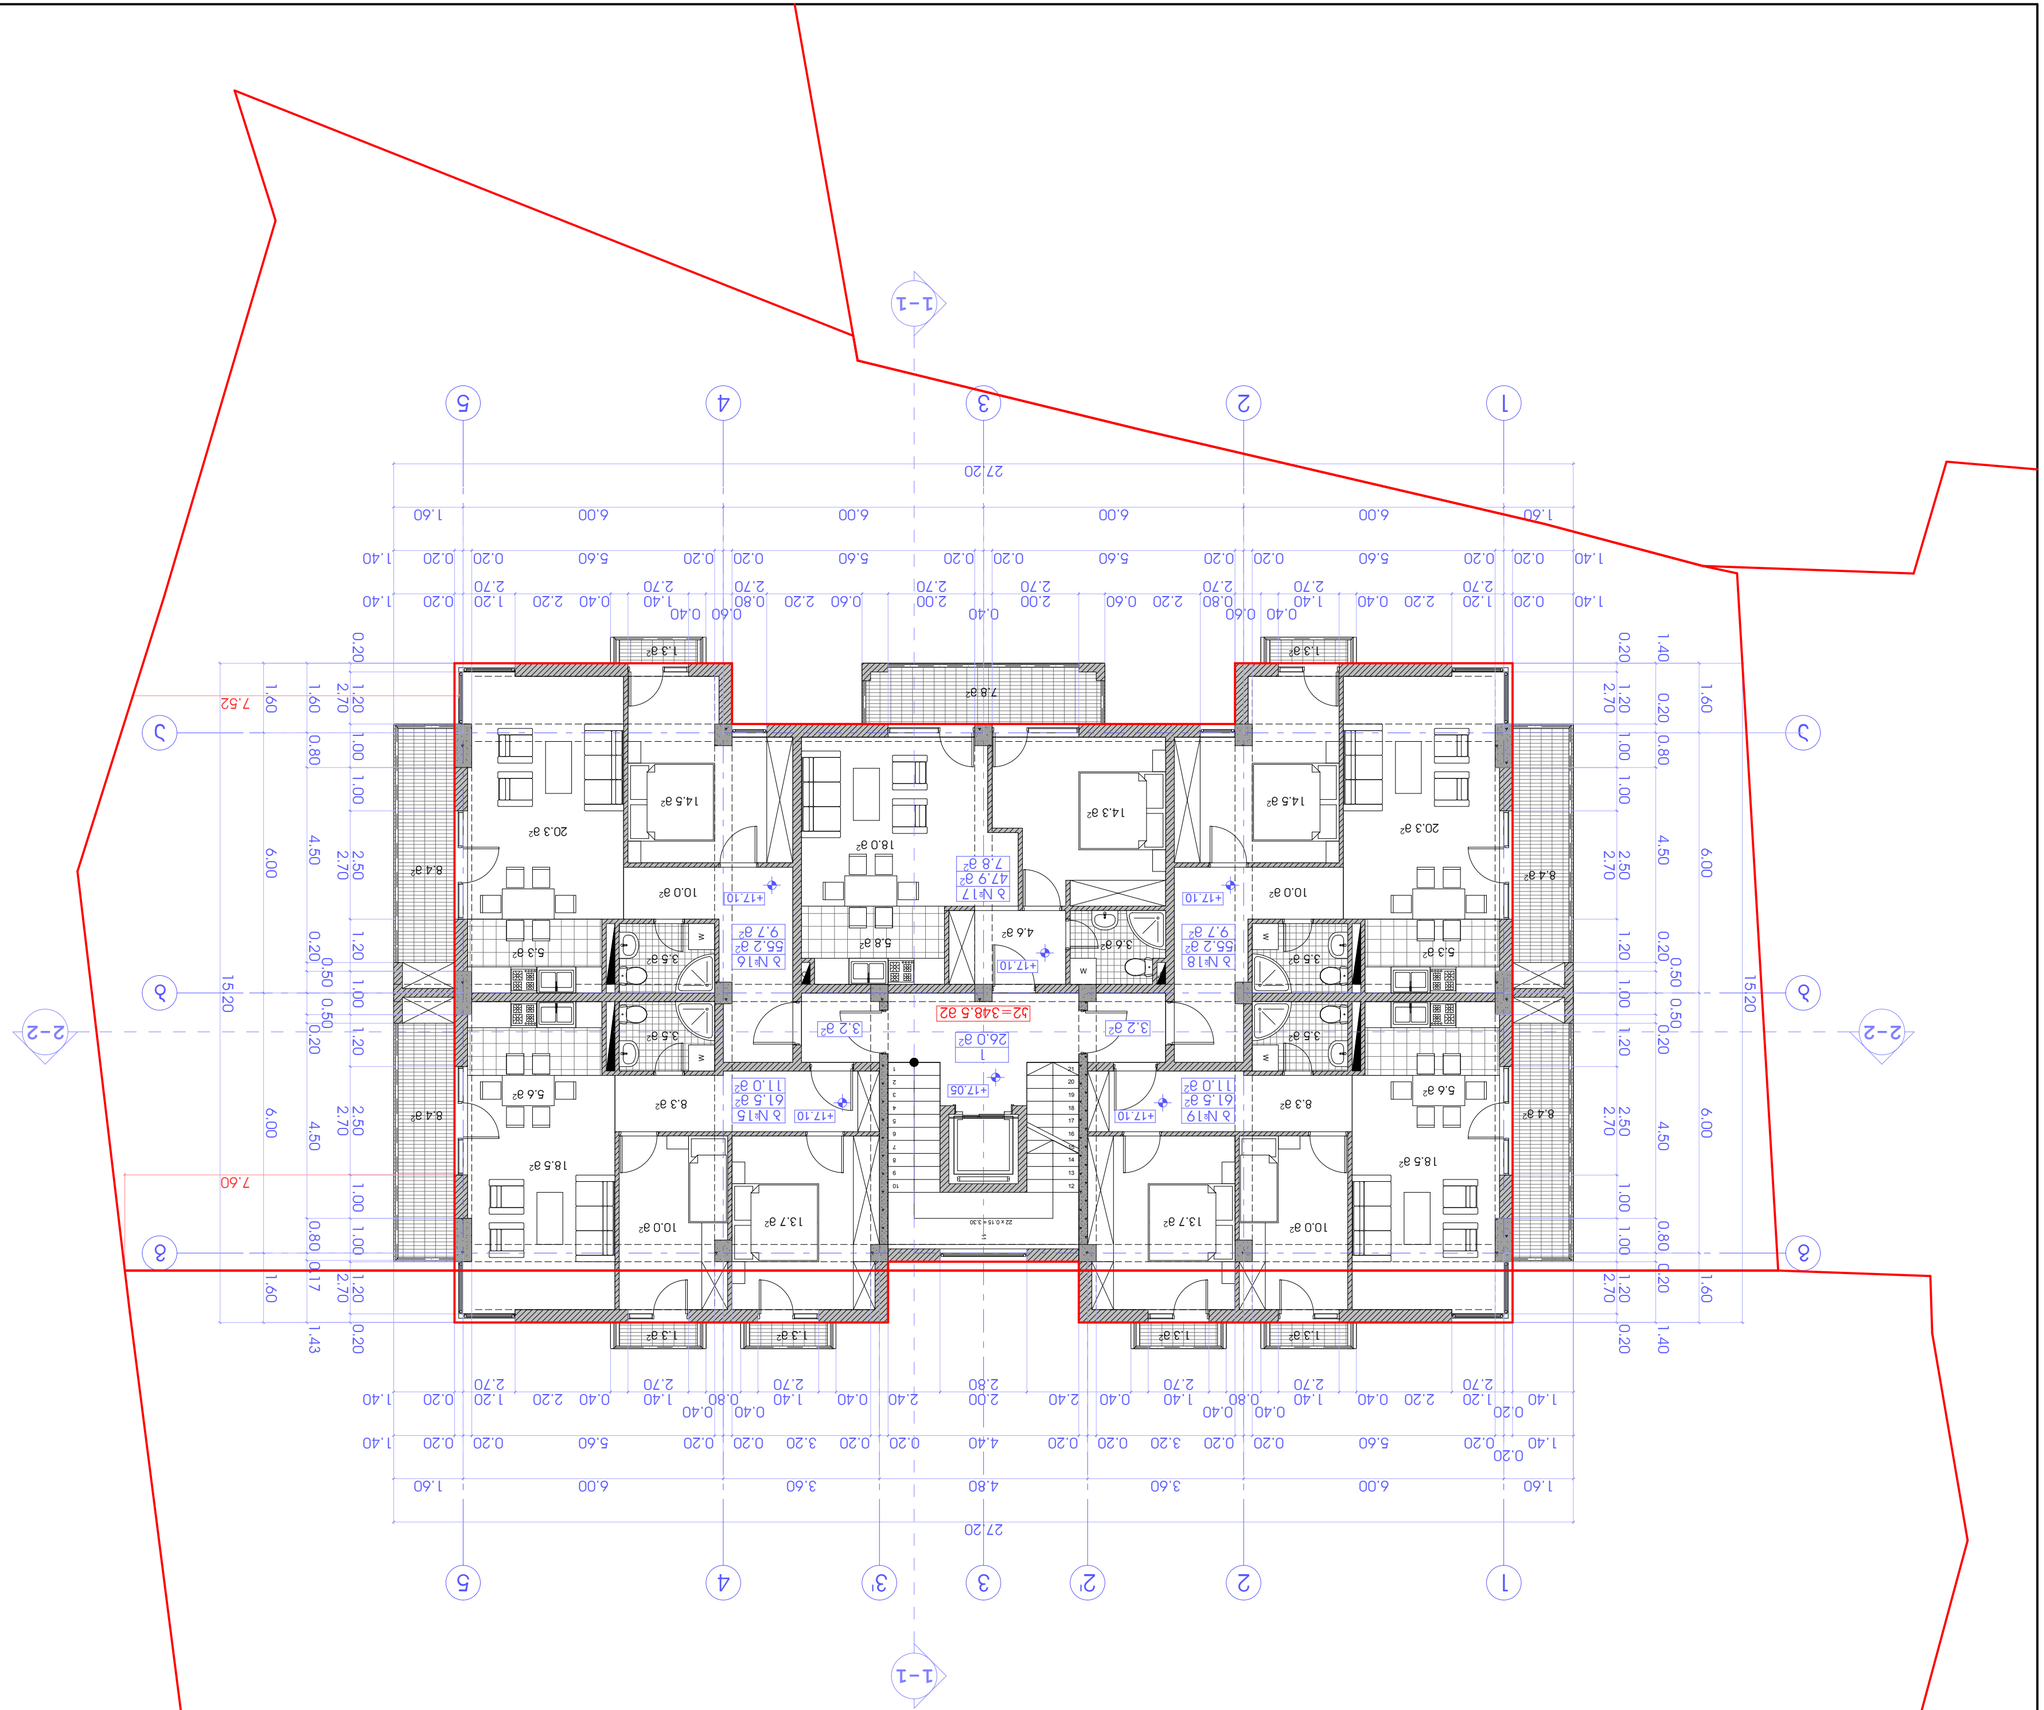
1-1
2-2
1
2
2'
3
3'
4
5
27.20
15.20
7.52
7.60
1.60
6.00
4.50
2.50
2.70
1.00
0.80
0.50
0.20
1.20
1.40
0.40
0.60
2.00
2.40
2.80
3.60
4.80
5.60
1.40
0.20
1.20
2.70
0.40
0.60
0.80
2.00
2.40
2.80
3.60
4.80
5.60
6.00
1


















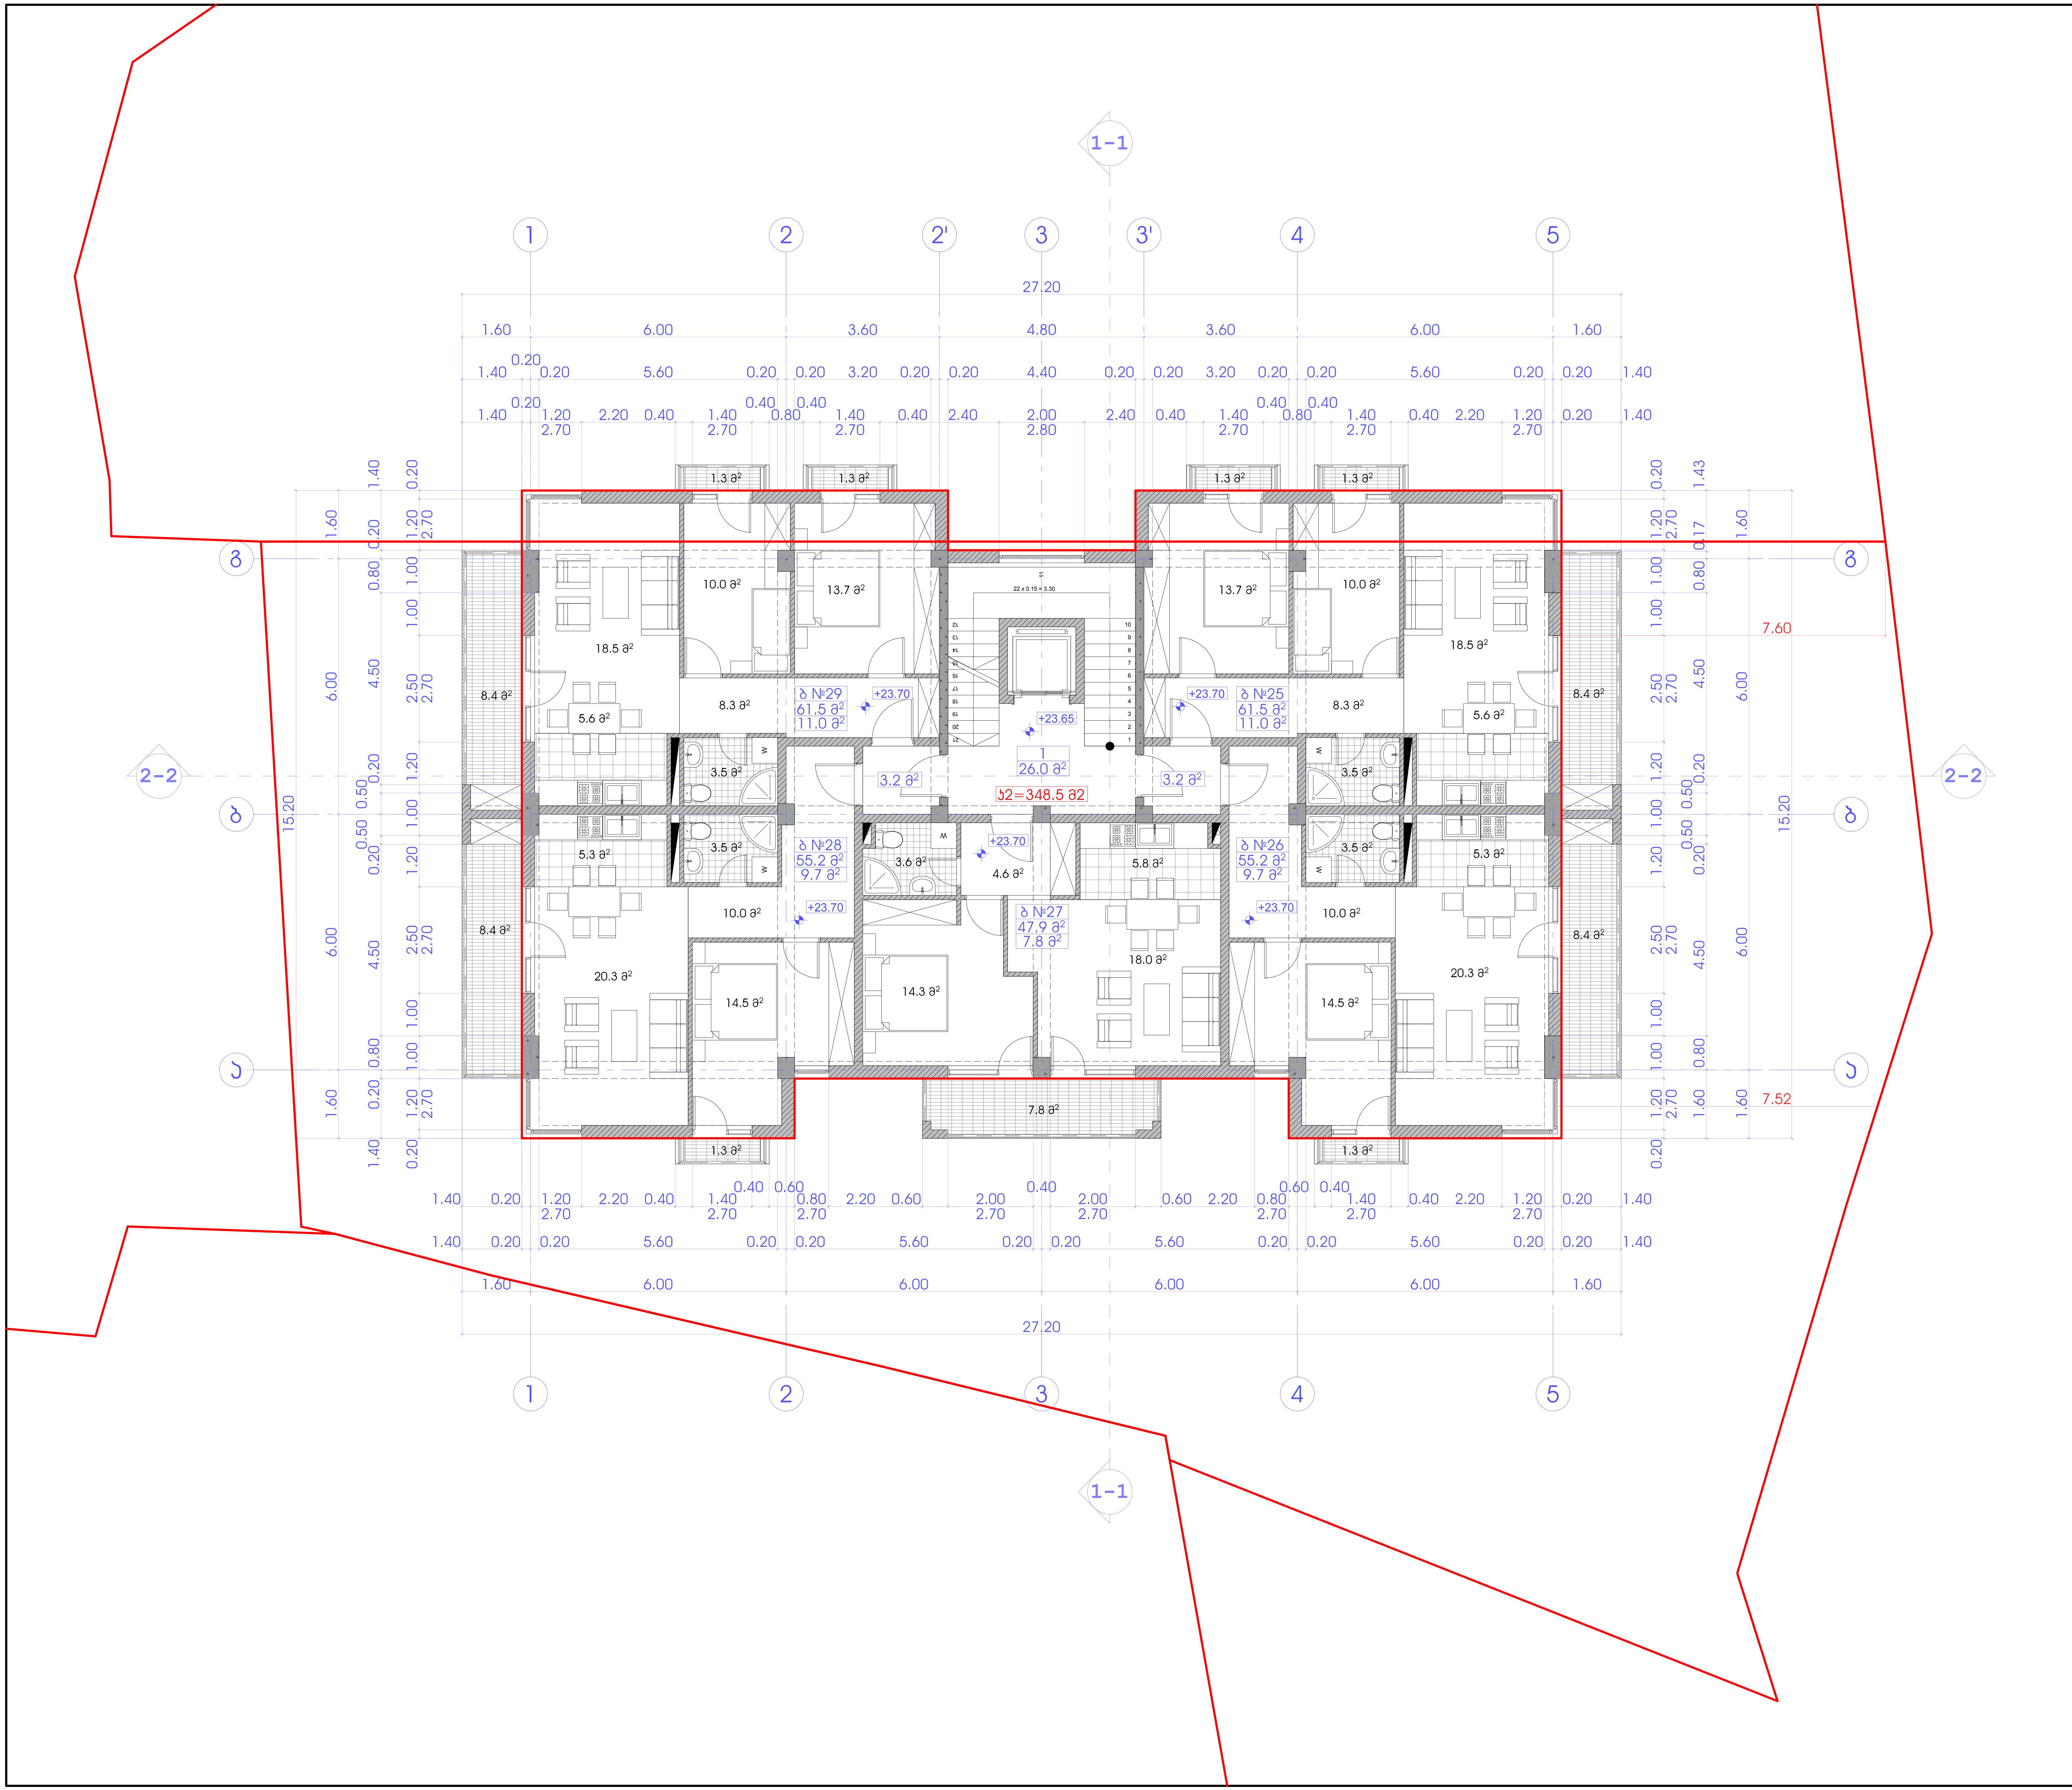

პროექტის სახელწოდება

მრავალბინიანი საცხოვრებელი სახლის პროექტი

მის.: ქ. თბილისი, კრწანისის II შესახვევი, №19
ნაკვეთი №01.18.06.011.091

ექსპლიკაცია:

1. სადარბაზო
2. საცხოვრებელი ბინები

სართულის ტექნიკურ-ეკონომიკური მაჩვენებლები:

დასახელება	ფართი შიდა კონტურზე	საზაფხულო ფართობი	საერთო ფართობი
ბ №25	61.5 მ²	11.0 მ²	72.5 მ²
ბ №26	55.2 მ²	9.7 მ²	64.9 მ²
ბ №27	47.9 მ²	7.8 მ²	55.7 მ²
ბ №28	55.2 მ²	9.7 მ²	64.9 მ²
ბ №29	61.5 მ²	11.0 მ²	72.5 მ²
ჯამი:	281.3 მ²	49.2 მ²	330.5 მ²
სადარბაზოს ფართობი			32.4 მ²
სართულის საერთო ფართობი			362.9 მ²

პირობითი ნიშნები

- მიწის ნაკვეთის საზღვარი
- +23.70 არქიტექტურული ნიშნული
- 1-1 ჭრილის ხაზი
- ბ №1 / 61.7 მ² / 11.0 მ² — ექსპლიკაციის ნუმერაცია, ფართი შიდა კონტურზე, საზაფხულო ფართი
- კ2-ის საანგარიშო კროკი

N

0 1 2 3 4 5 6 7 8 9 10

შ.პ.ს. "მევახტე ჯე"
ქ. თბილისი, სამრეკლოს (ურიცკის) ქ. №26
ტელ/ფაქსი: (995 32) 274 79 97

თანამდებობა	გვარი	ხელმოწერა	თარიღი
დირექტორი	ვ. ჯალაღონია		
პროექ. ავტორი	ნ. სიხარულიძე		
დამუშავება	ნ. სიხარულიძე		
მასშტაბი	1:100	სართულის გეგმა +23.70 ნიშნულზე	
თარიღი			
სტადია		ფურცლები	ფურცელი
პროექტი		24	ა-10










































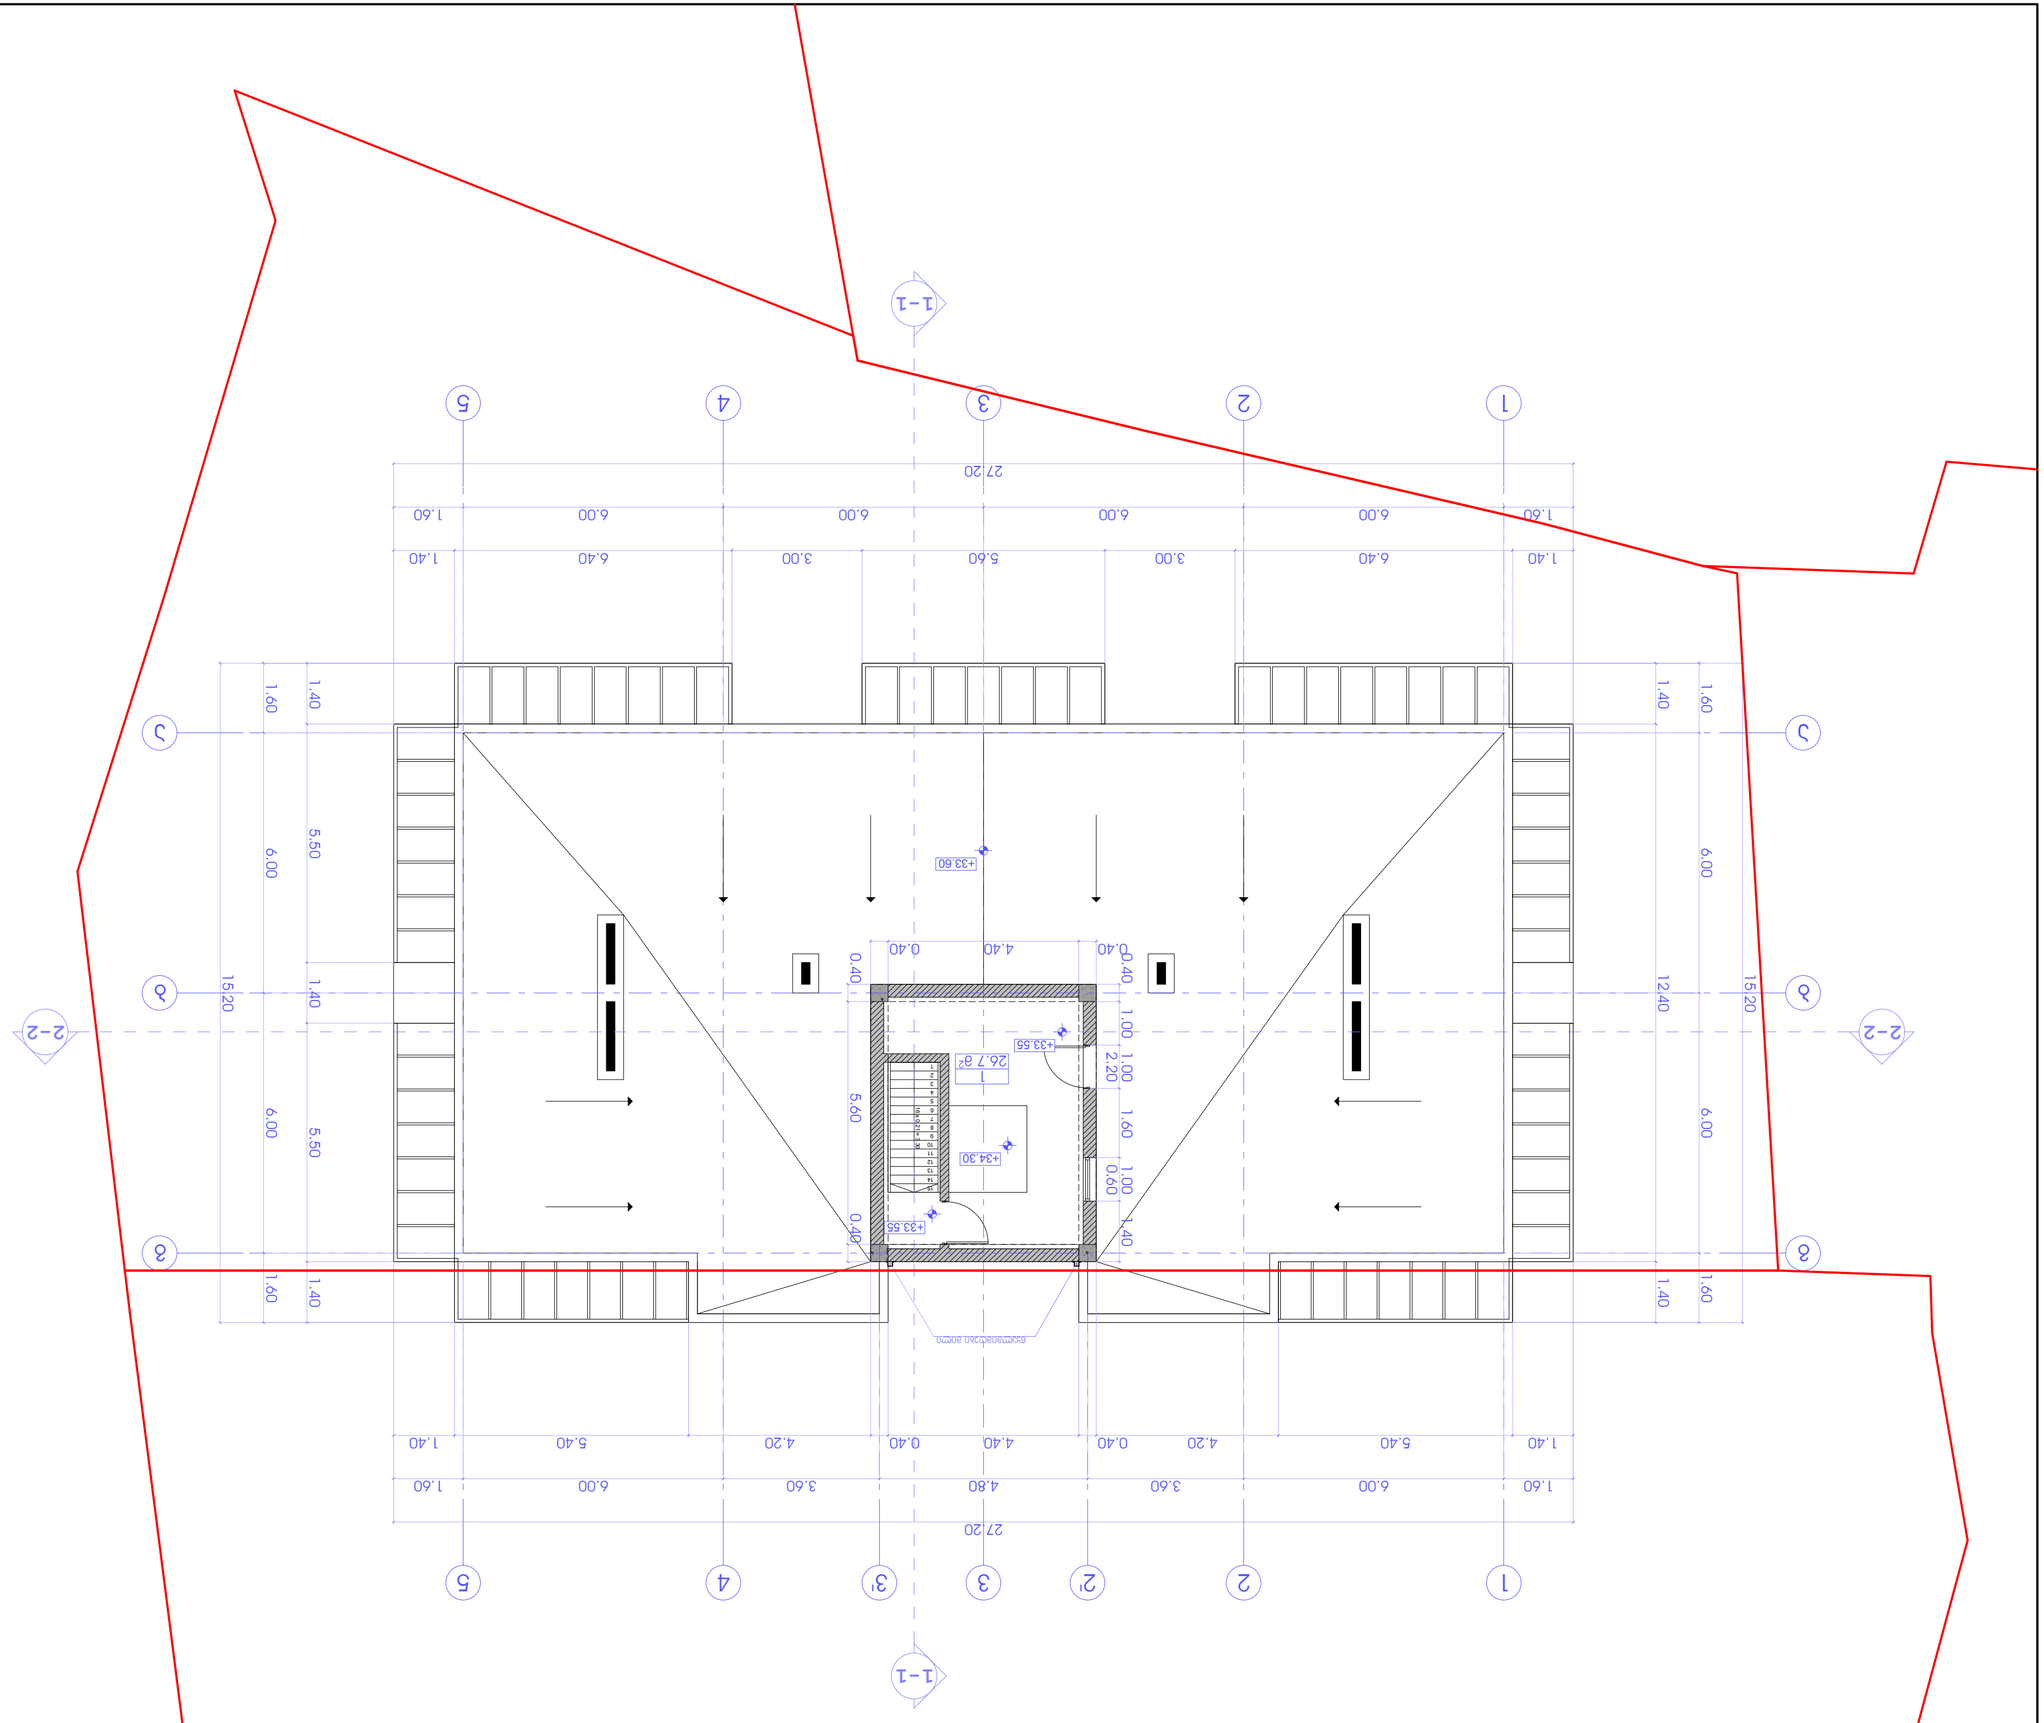

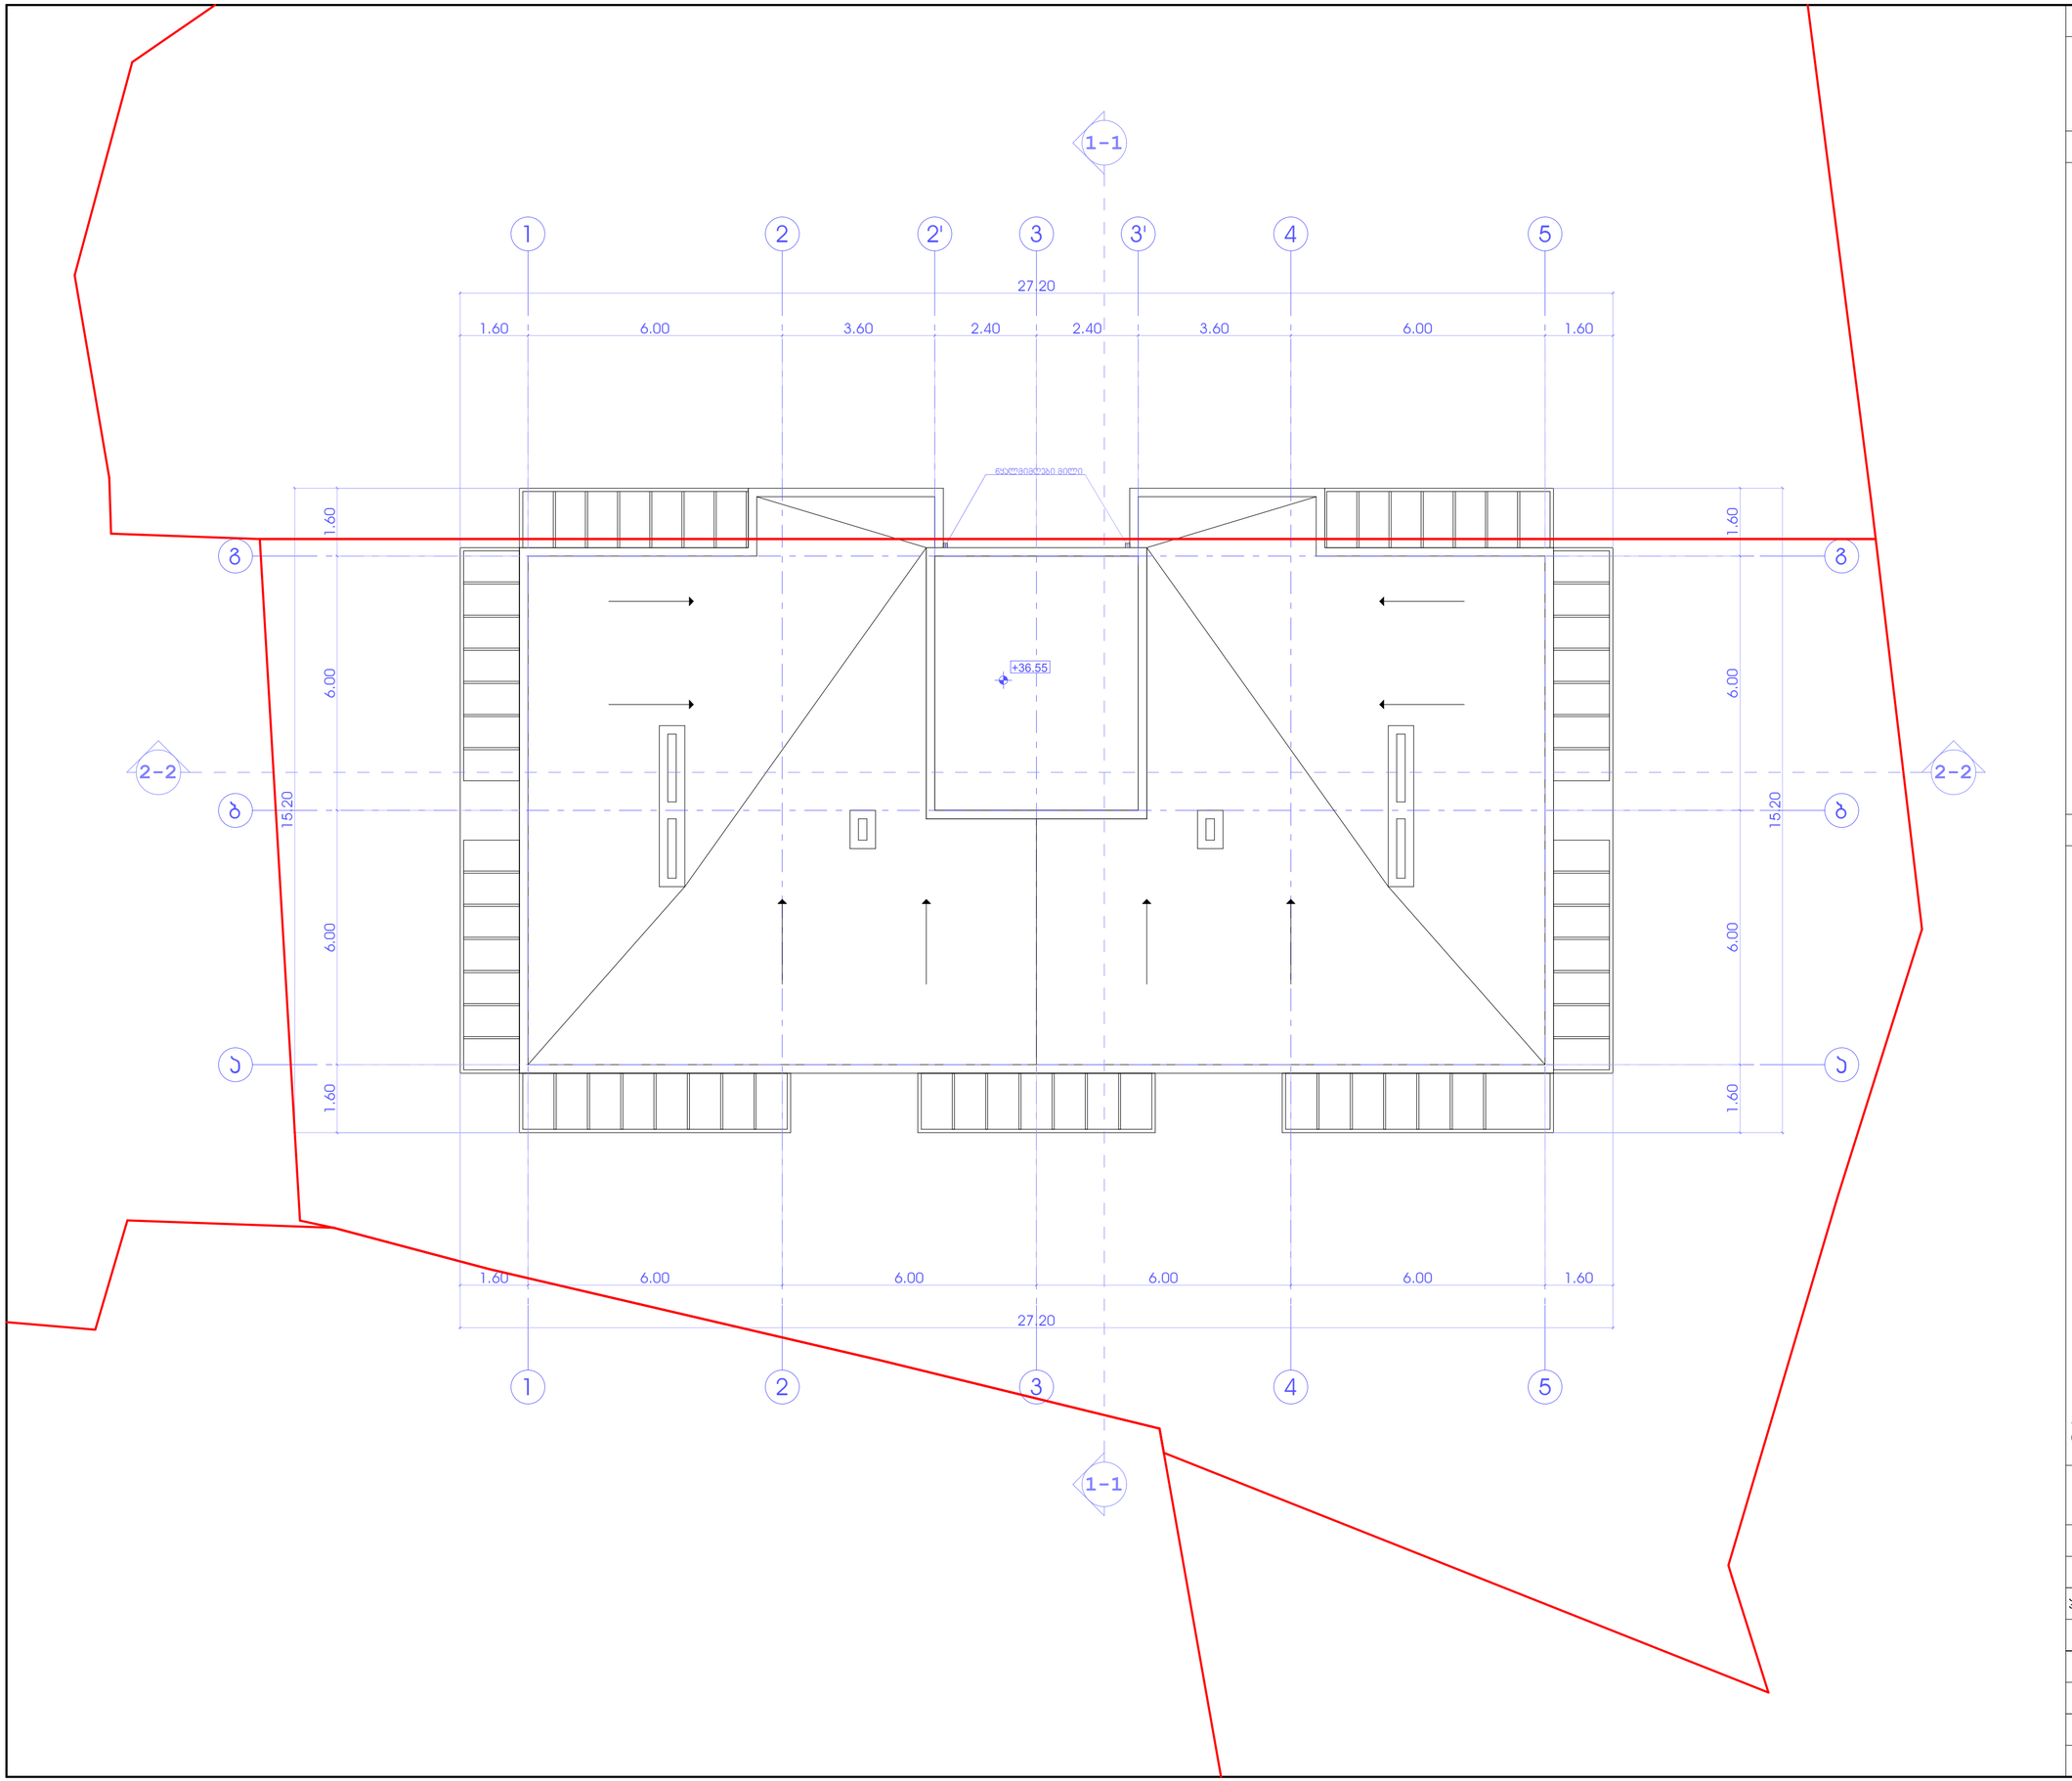

პროექტის სახელწოდება

მრავალბინიანი საცხოვრებელი სახლის პროექტი

მის.: ქ. თბილისი, ჯრწანისის II შესახვევი, №19
ნაკვეთი №01.18.06.011.091

ექსპლიკაცია:

პირობითი ნიშნები

მიწის ნაკვეთის საზღვარი

+33.60 არქიტექტურული ნიშნული

1-1 ჭრილის ხაზი

N

0 1 2 3 4 5 6 7 8 9 10

შ.პ.ს. "მევატეკ ჯე"
ქ. თბილისი, სამრეკლოს (ურიცკის) ქ. №26
ტელ/ფაქსი: (995 32) 274 79 97

თანამდებობა	გვარი	ხელმოწერა	თარიღი
დირექტორი	ვ. ჯალაღონია		
პროექ. ავტორი	ნ. სიხარულიძე		
დაამუშავა	ნ. სიხარულიძე		
მასშტაბი	1:100	სახურავის გეგმა +33.60 ნიშნულზე	
თარიღი			
სტადია		ფურცლები	ფურცელი
პროექტი		24	ა-12