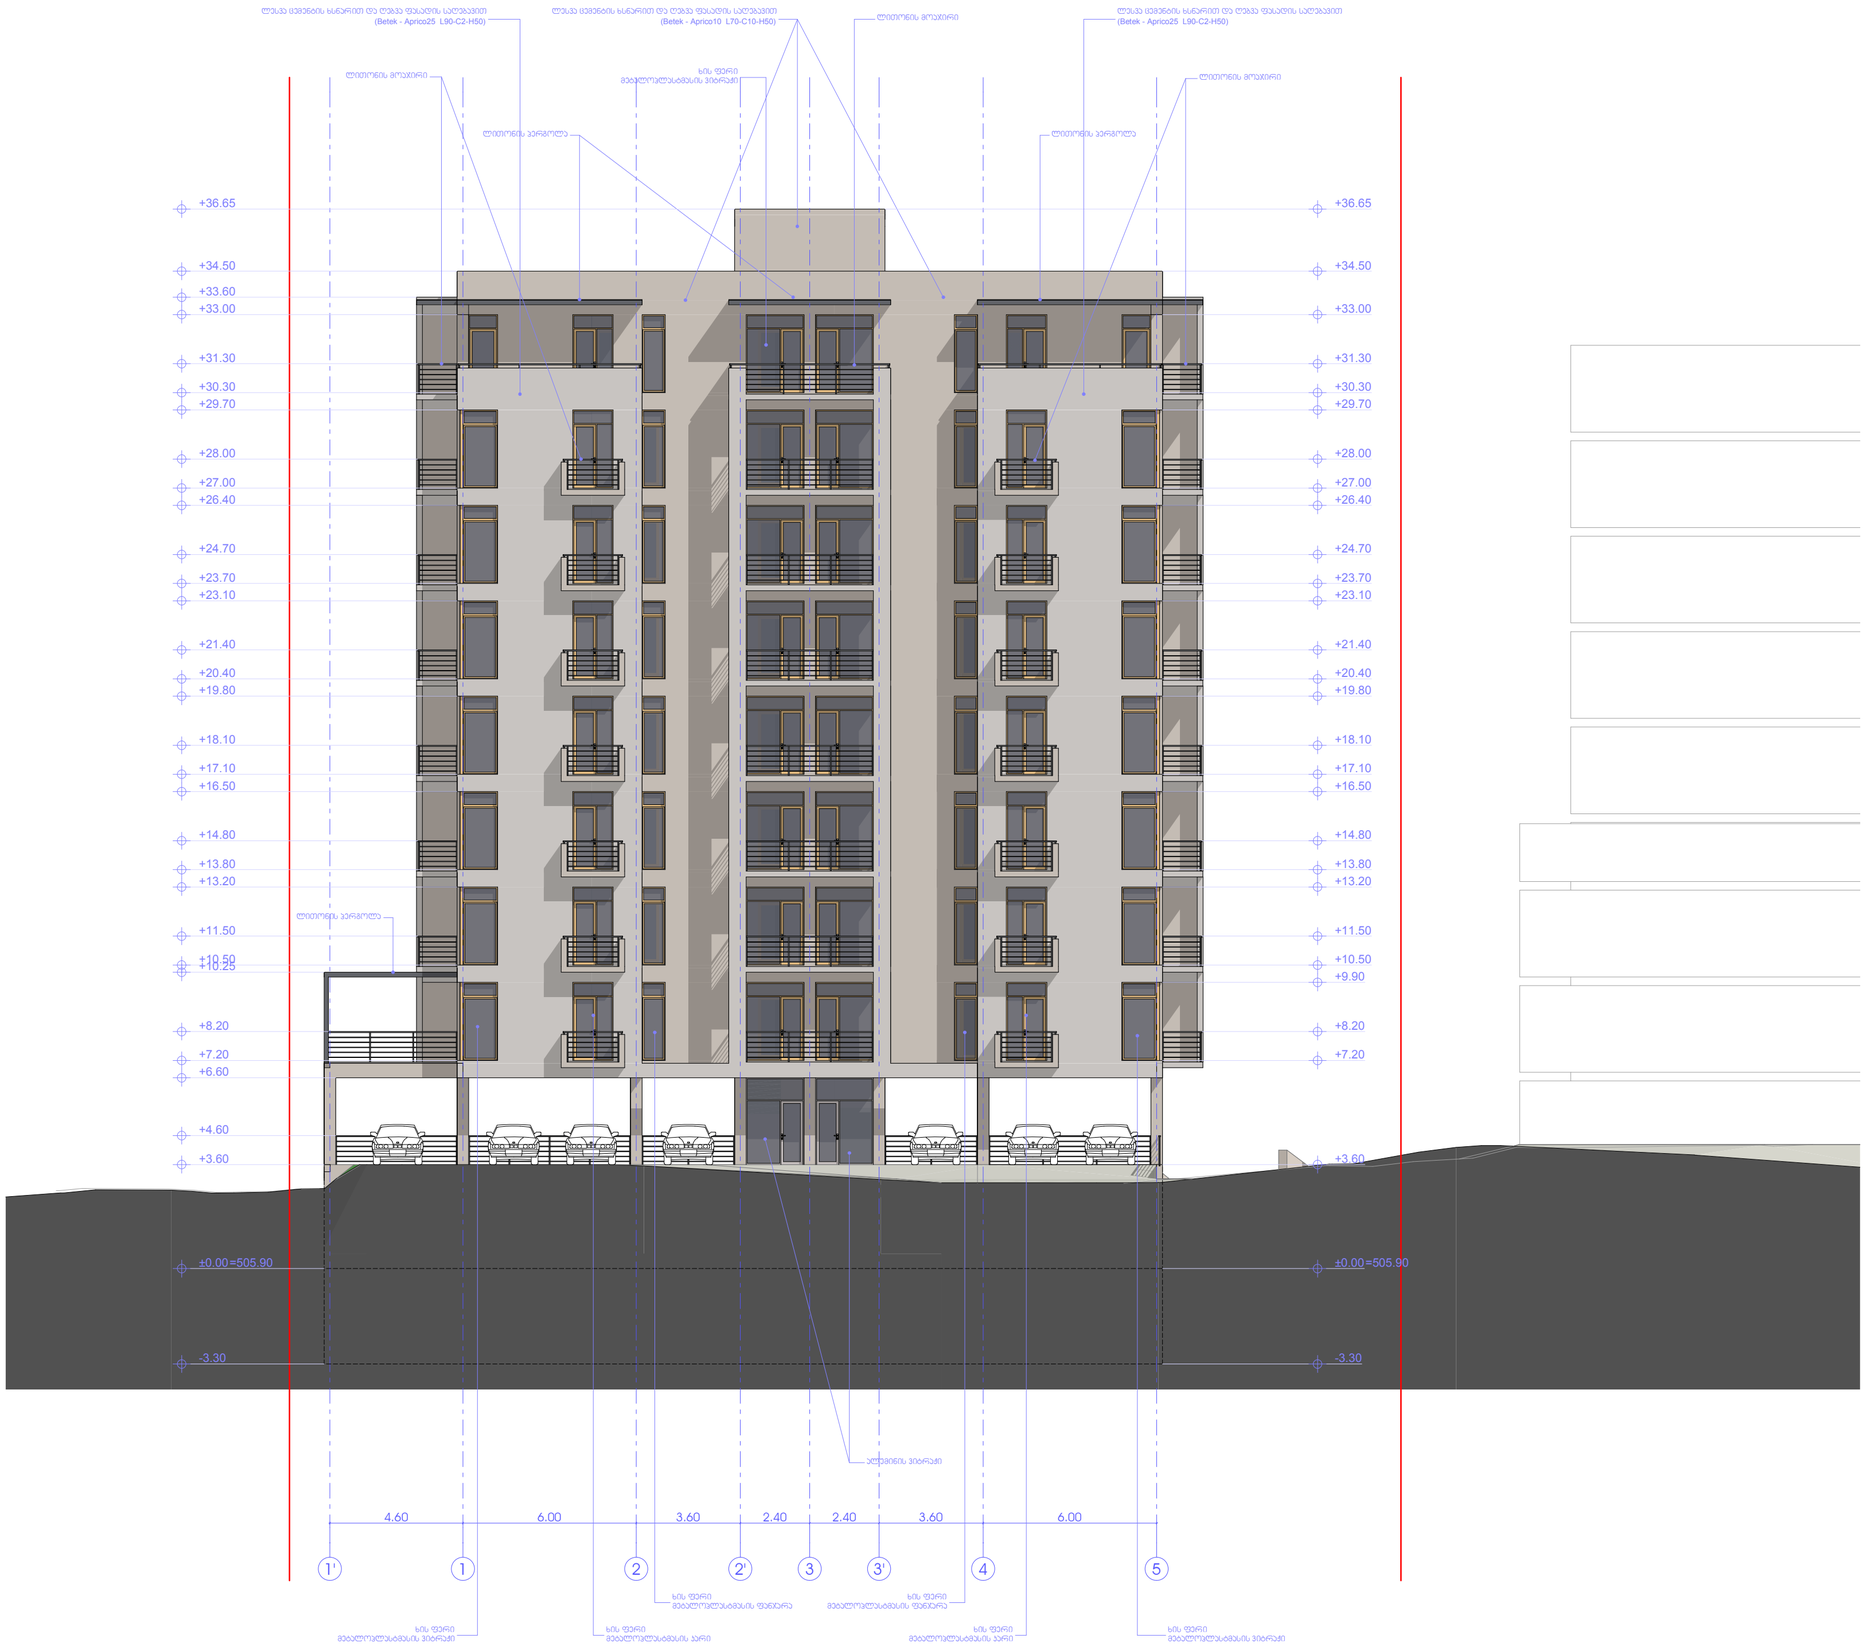

პროექტის სახელწოდება

მრავალბინიანი საცხოვრებელი სახლის პროექტი

მის.: ქ. თბილისი, ჯრწანისის II შესახვევი, №19
ნაკვეთი №01.18.06.011.091

ექსპლიკაცია:

პირობითი ნიშნები

მიწის ნაკვეთის საზღვარი

+3.60 არქიტექტურული ნიშნული

შ.პ.ს. "მევახეკ ჯე"
ქ. თბილისი, სამრეკლოს (ურიცკის) ქ. №26
ტელ/ფაქსი: (995 32) 274 79 97

თანამდებობა	გვარი	ხელმოწერა	თარიღი
დირექტორი	ვ. ჯალაღონია		
პროექ. ავტორი	ნ. სიხარულიძე		
დამუშავა	ნ. სიხარულიძე		
მასშტაბი	1:100	ფასადი 1-5 ღერძებში	
თარიღი			
სტადია		ფურცლები	ფურცელი
პროექტი		24	ა-15

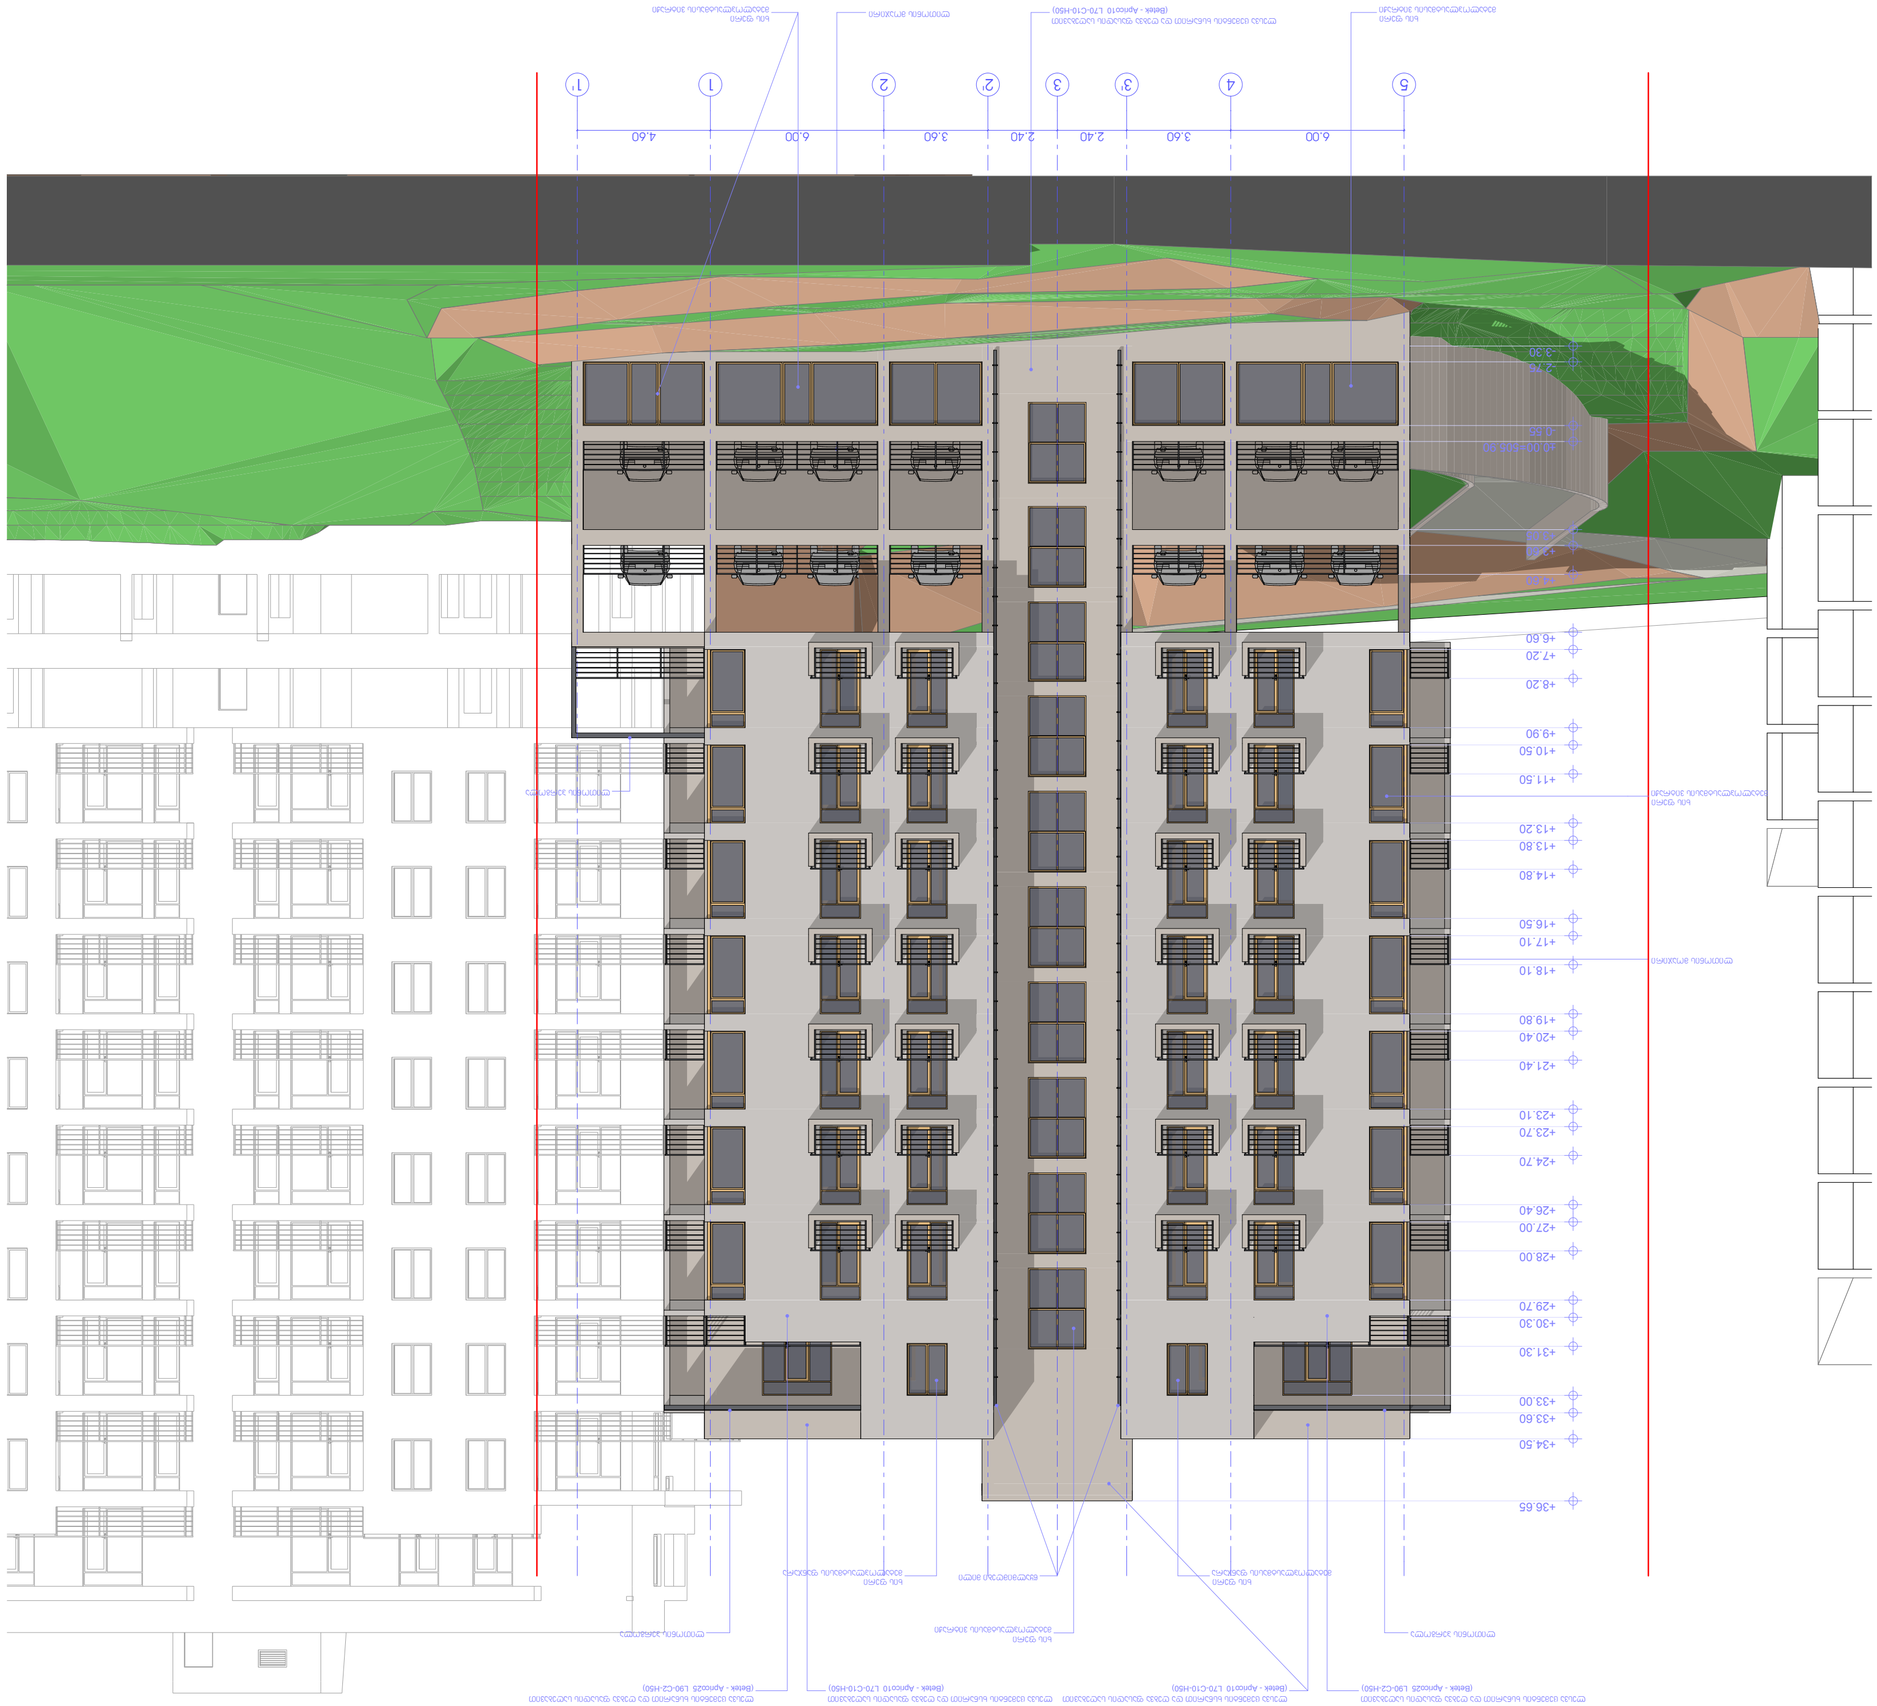

































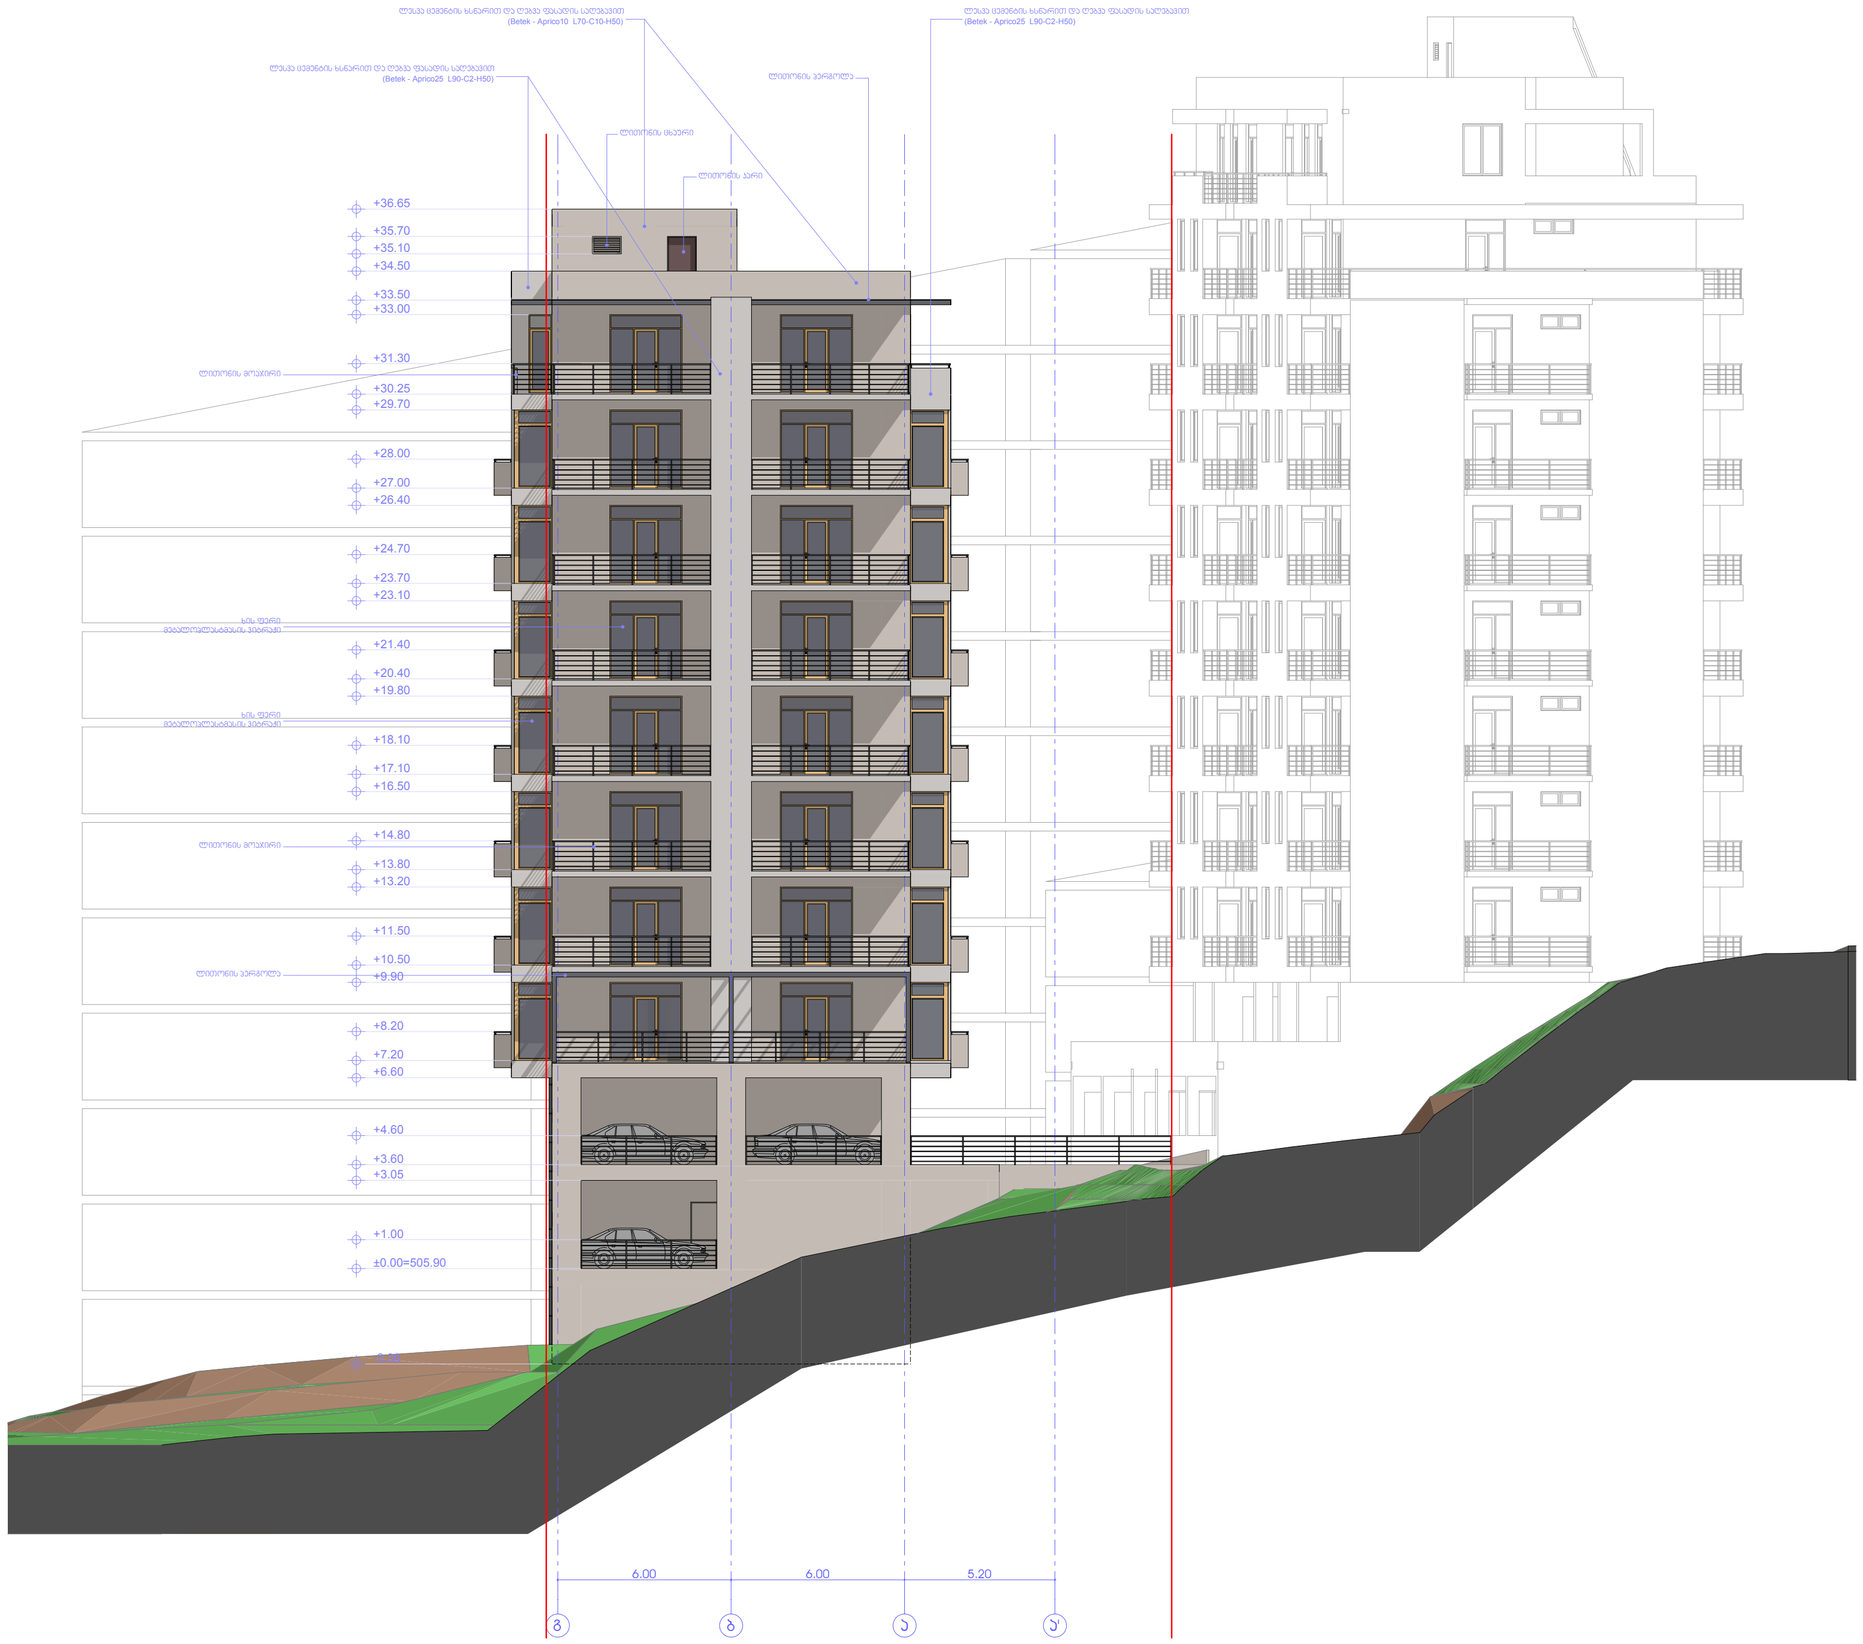

პროექტის სახელწოდება

მრავალბინიანი საცხოვრებელი სახლის პროექტი

მის.: ქ. თბილისი, ჯრწანისის II შესახვევი, №19
ნაკვეთი №01.18.06.011.091

ექსპლიკაცია:

პირობითი ნიშნები

მიწის ნაკვეთის საზღვარი

+3.60 არქიტექტურული ნიშნული

შ.პ.ს. "მევატეკ ჯე"
ქ. თბილისი, სამრეკლოს (ურიცკის) ქ. №26
ტელ/ფაქსი: (995 32) 274 79 97

თანამდებობა	გვარი	ხელმოწერა	თარიღი
დირექტორი	ვ. ჯალაღონია		
პროექ. ავტორი	ნ. სიხარულიძე		
დაამუშავა	ნ. სიხარულიძე		
მასშტაბი	1:100	ფასადი გ-ა' ღერძებში	
თარიღი			
სტადია		ფურცლები	ფურცელი
პროექტი		24	ა-18