საპროექტო

ჭრილი 1-1

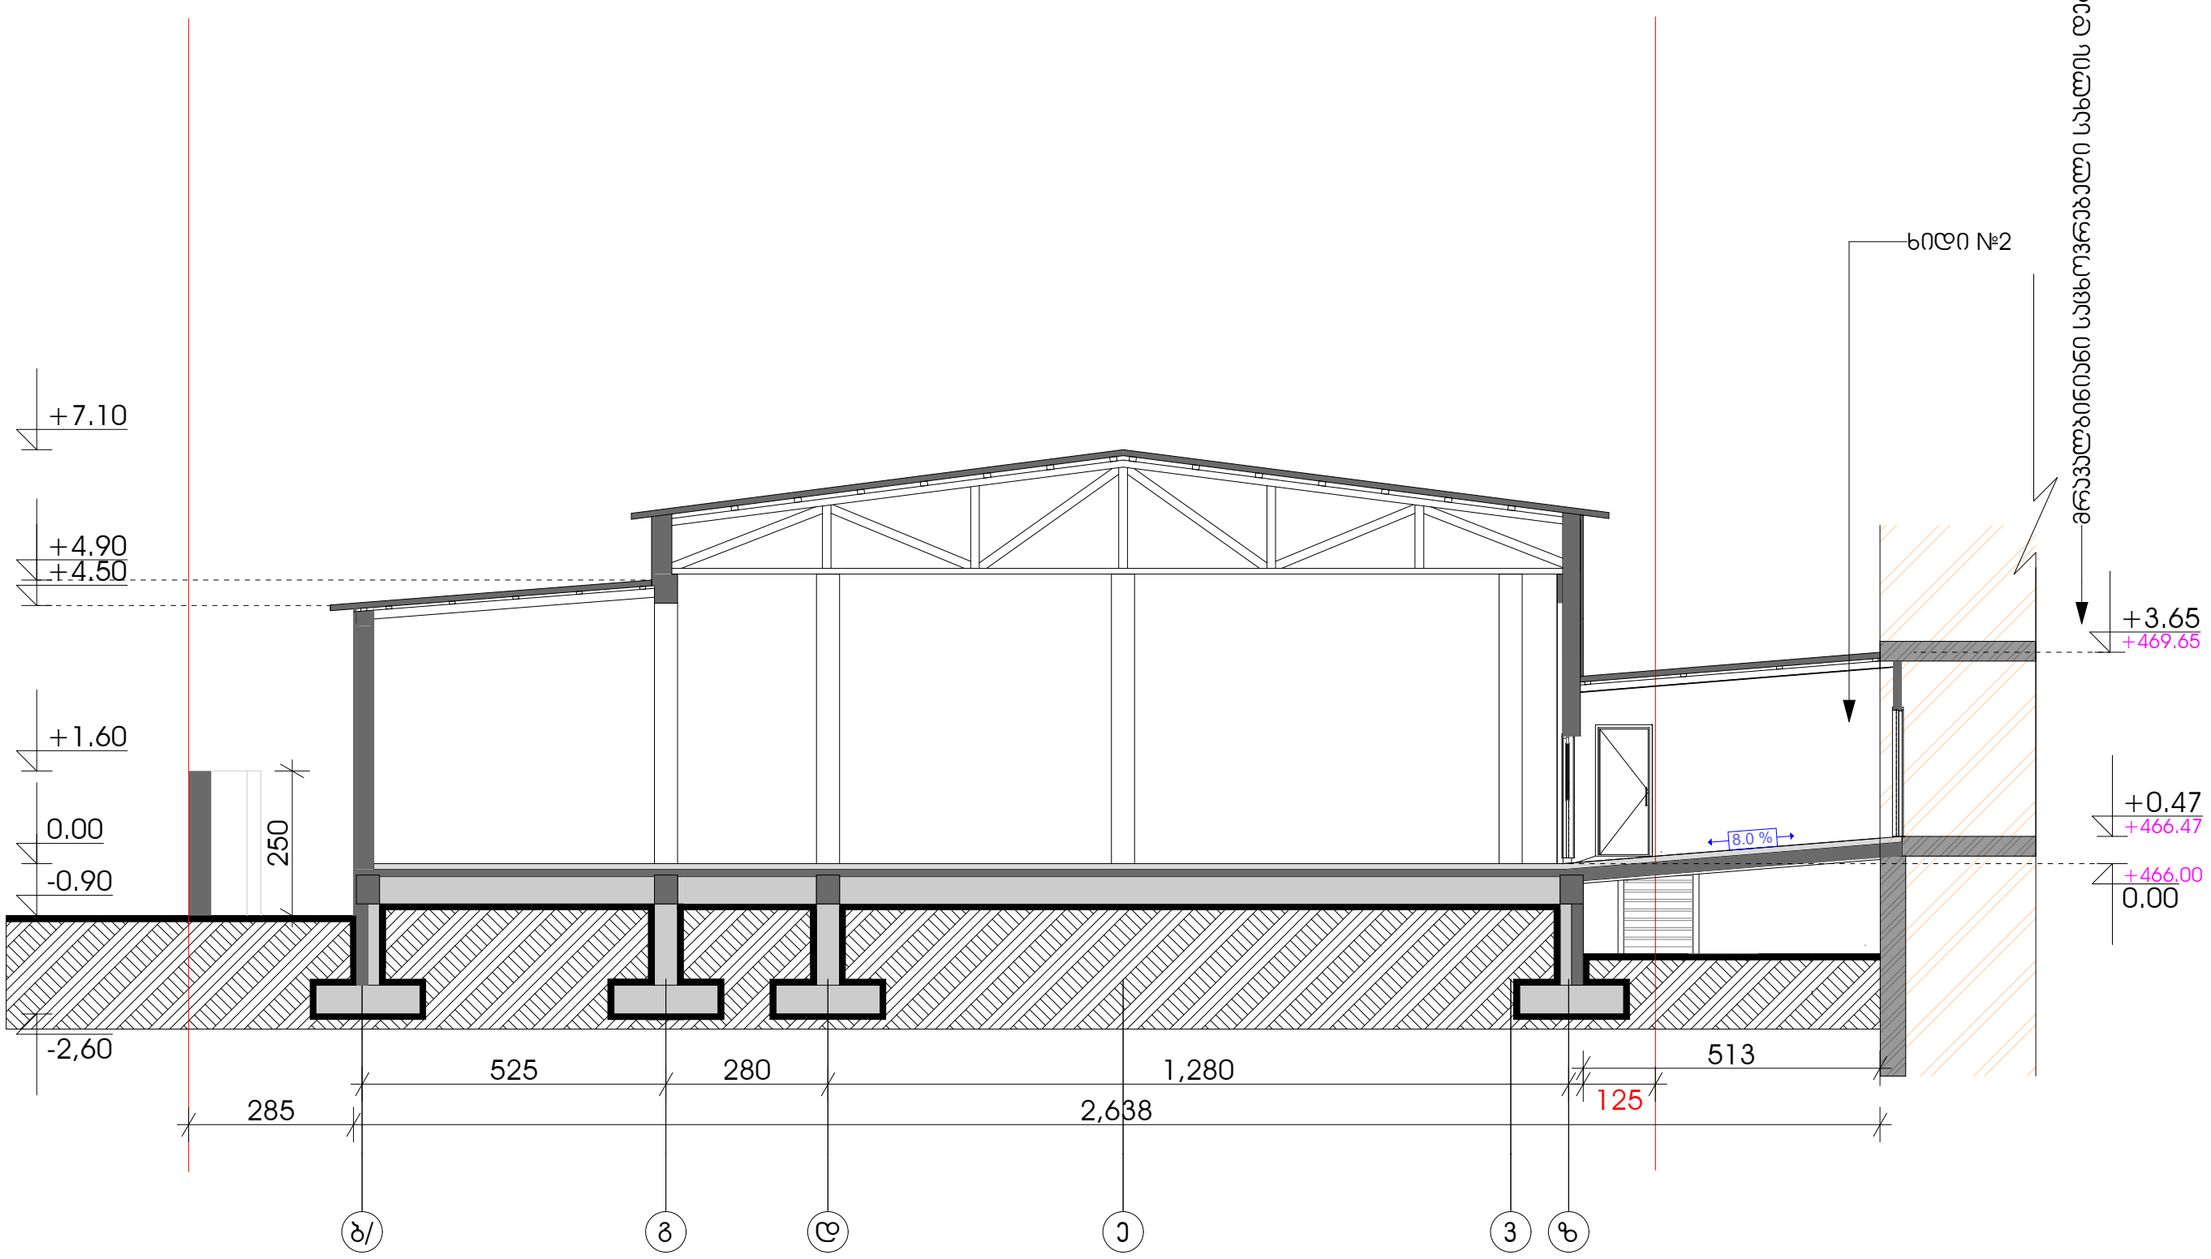

0.00 ნიშნული შეესაბამება +466.00 აბსოლიტურ ნიშნულს

ARCHITECTURE & DESIGN
საქართველო 0102 თბილისი დ. აღმაშენებლის 89/24
ტელ. (032) 2 943 881 მობ. 599 268 960 / 591 268 960

დაკვეთა	თარიღი	სტადია
	11.2025	ა.პ.

ექსპლიკაცია

1
2
3
4
5
6
7
8

აღნიშვნები

- საპროექტო საზღვარი
- +0.00 სართულის ნიშნული
- ±0.00 აბსოლუტური ნიშნული

მცდარი		ი.ჯიბლაძე	ვ.ფოლადაშვილი	შპს ს.ტ.ფ.ი.-ი
ხელმძღვანელი:				ს/ნ- 404429515
მთავარპროექტი:	დამკვეთი	არქიტექტორი	კონსტრუქტორი	მთავარინჟინერი

ობიექტი:

საავაჯრო ცენტრი

მისამართი:

ქ.თბილისი ;
ხიზანთარელის ქუჩა №1

საკადასტრო კოდი:

01.11.12.018.841

შკალა	შრომატევადობა	მასშტაბი
-		1: 100

საპროექტო

ჭრილი 2-2

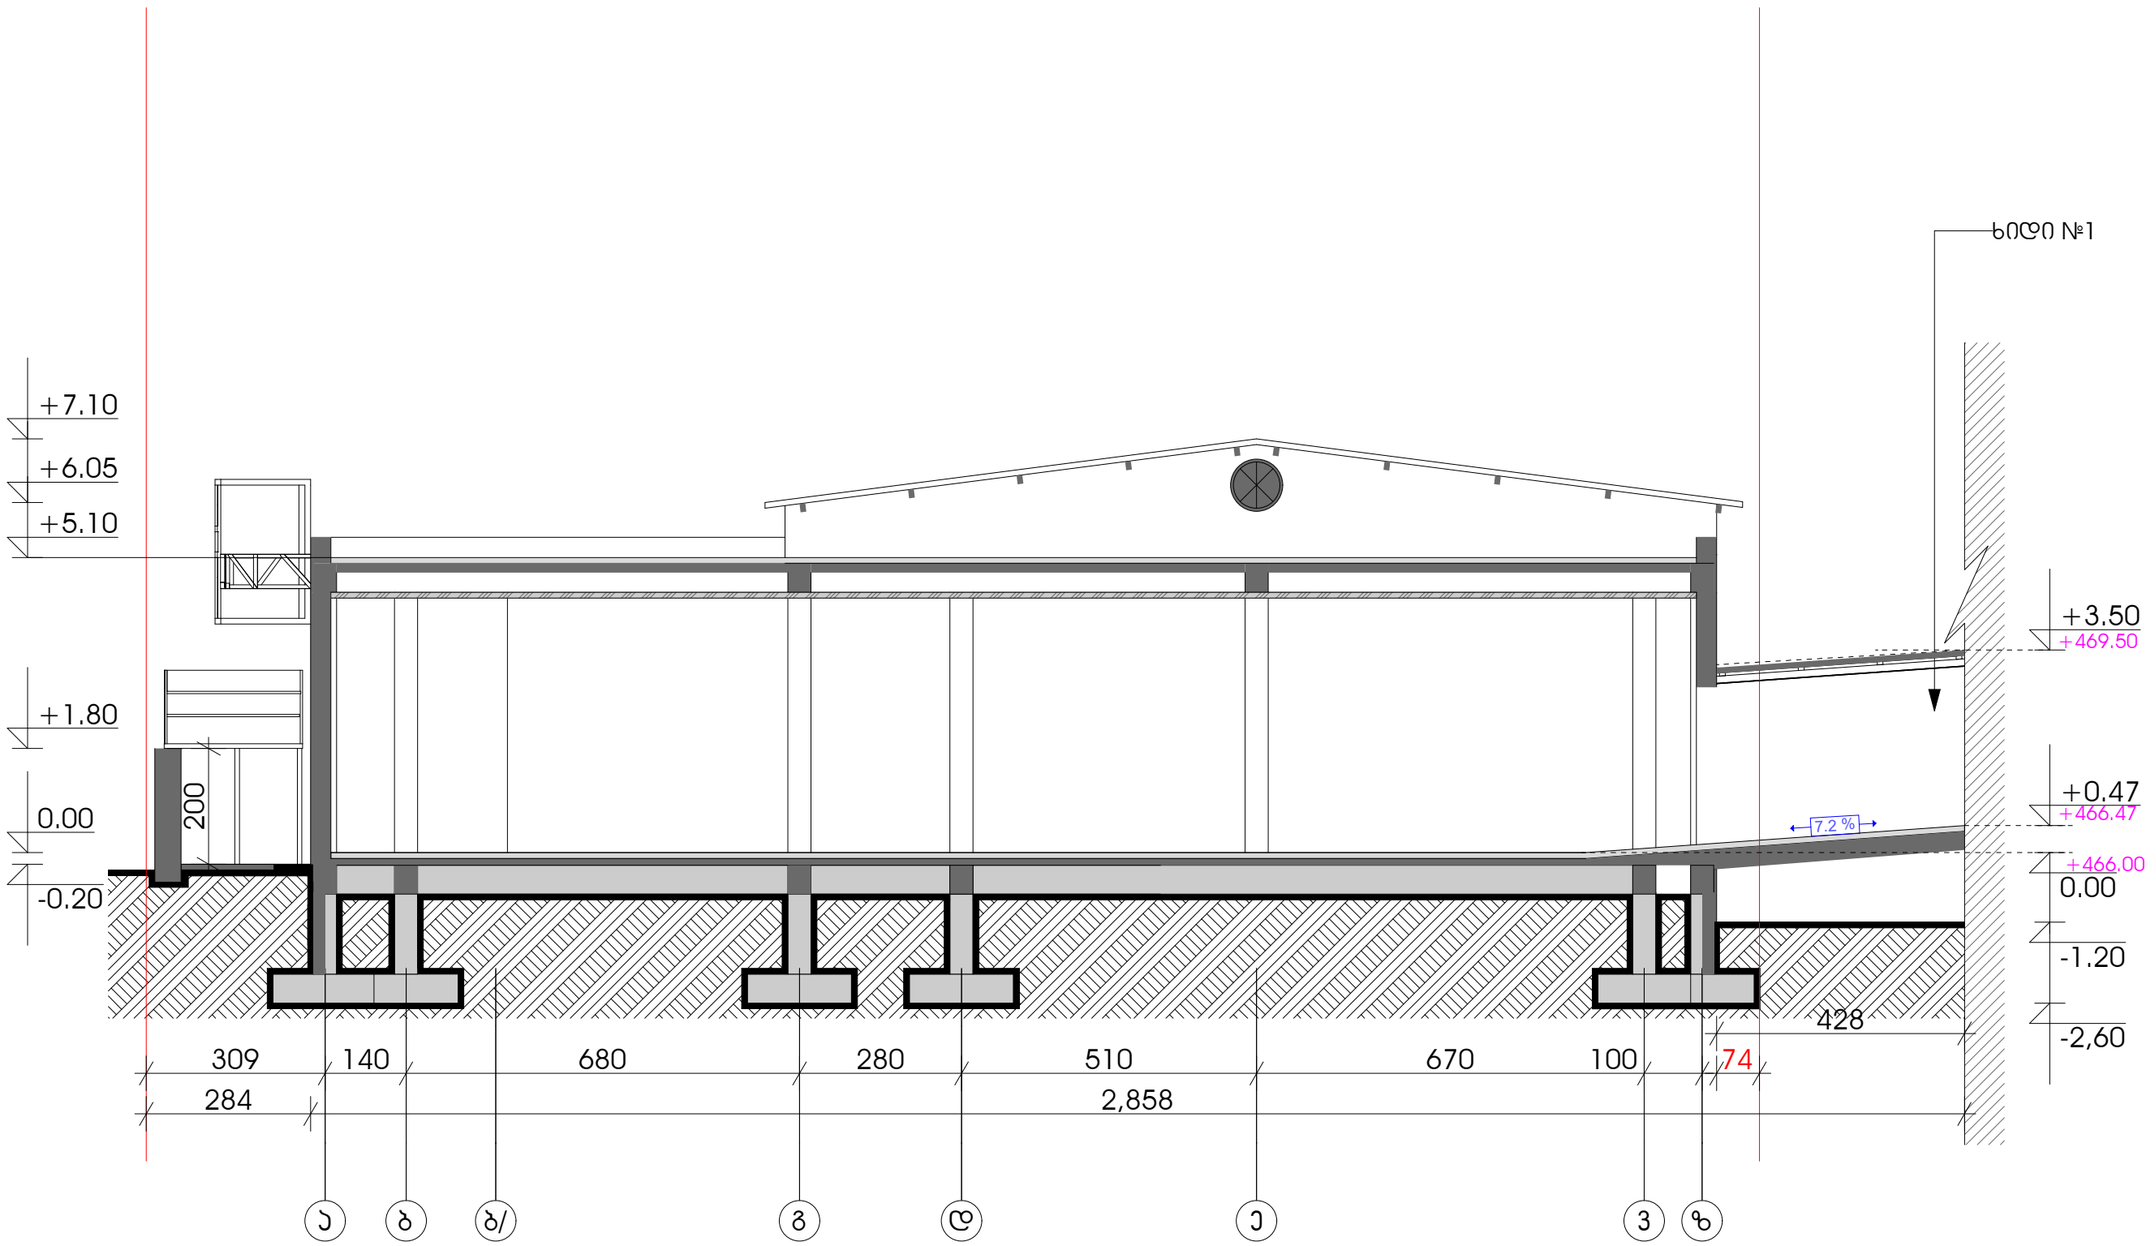

0.00 ნიშნული შეესაბამება +466.00 აბსოლიტურ ნიშნულს

ARCHITECTURE & DESIGN
საქართველო 0102 თბილისი დ.აღმაშენებლის, 89/24
ტელ. (032) 2 943 881 მობ. 599 268 960 / 591 268 960

დაკვეთა	თარიღი	სტადია
	11.2025	ა.პ.

ექსპლიკაცია

1
2
3
4
5
6
7
8

აღნიშვნები

- საპადასტრო საზღვარი
- 0.00 სართულის ნიშნული
- 0.00 აბსოლუტური ნიშნული

ბმარი		დ.ბაბაძე	ვ.ლილაშვილი	შპს სტუდია-9
ხელმძღვანელი:				სტ- 404429515
თანამდებობა:	დატა	ხელმოწერა		ბინადრობის/მოწმობის ნომერი

ობიექტი:

საავაჯრო ცენტრი

მისამართი:

ქ.თბილისი ;
ხიზანბარელის ქუჩა №1

საკადასტრო კოდი:

01.11.12.018.841

ფურცელი	ფურცლები	მასშტაბი
-		1: 100

საპროექტო

ფასადი 3-3 ღერძებში

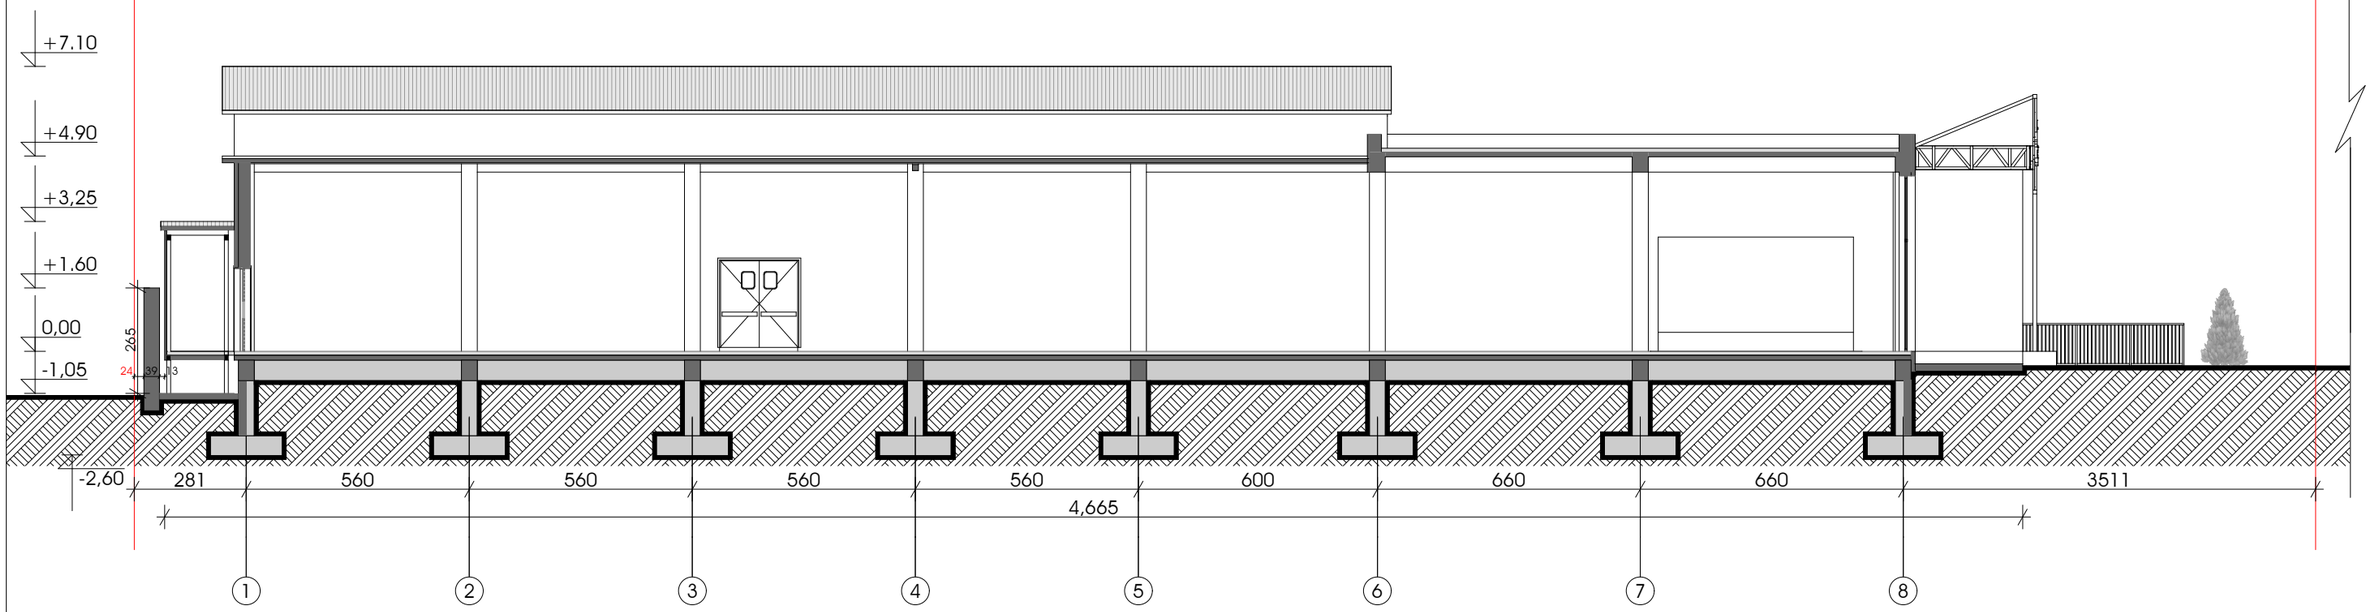

0.00 ნიშნული შეესაბამება +466.00 აბსოლიტურ ნიშნულს

ARCHITECTURE & DESIGN


ტელ: (032) 2 943 881 მრწ. 599 268 960 / 591 268 960

დაკვეთა	თარიღი	სტადია
	11.2025	პ.პ.

ექსპლიკაცია

1
2
3
4
5
6
7
8

აღნიშვნები

- საკადასტრო საზღვარი
- 0.00 საროსულის ნიშნული
- 0.00 აბსოლუტური ნიშნული

ხელმძღვანელი		ტ.ბერიძე	არქიტექტორი ქეთი ხუციშვილი
ხელმძღვანელის	ხელმოწერა		ს/ნ- 60442615
მოამზადა	ხელმოწერა	ა.ბერიძე	კონტროლის მოამზადა ქეთი ხუციშვილი

ობიექტი:

საავარო ცენტრი

მისამართი:


საკადასტრო კოდი:

01.11.12.018.841

შენიშვნები	შენიშვნები	მასშტაბი
-		1: 100

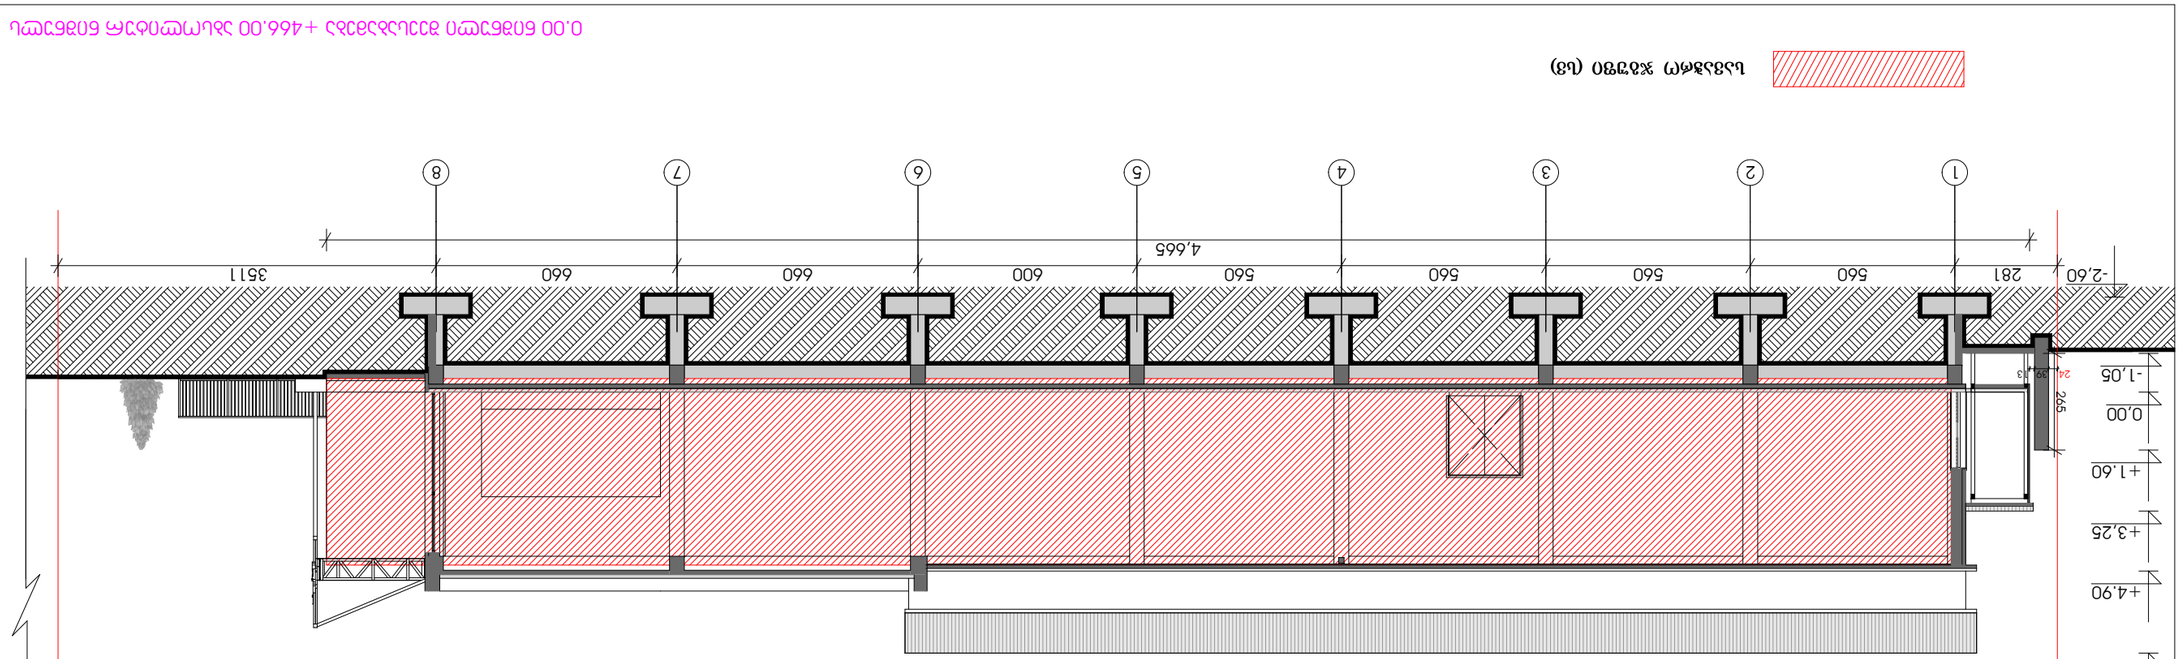







ჭრილი 2-2

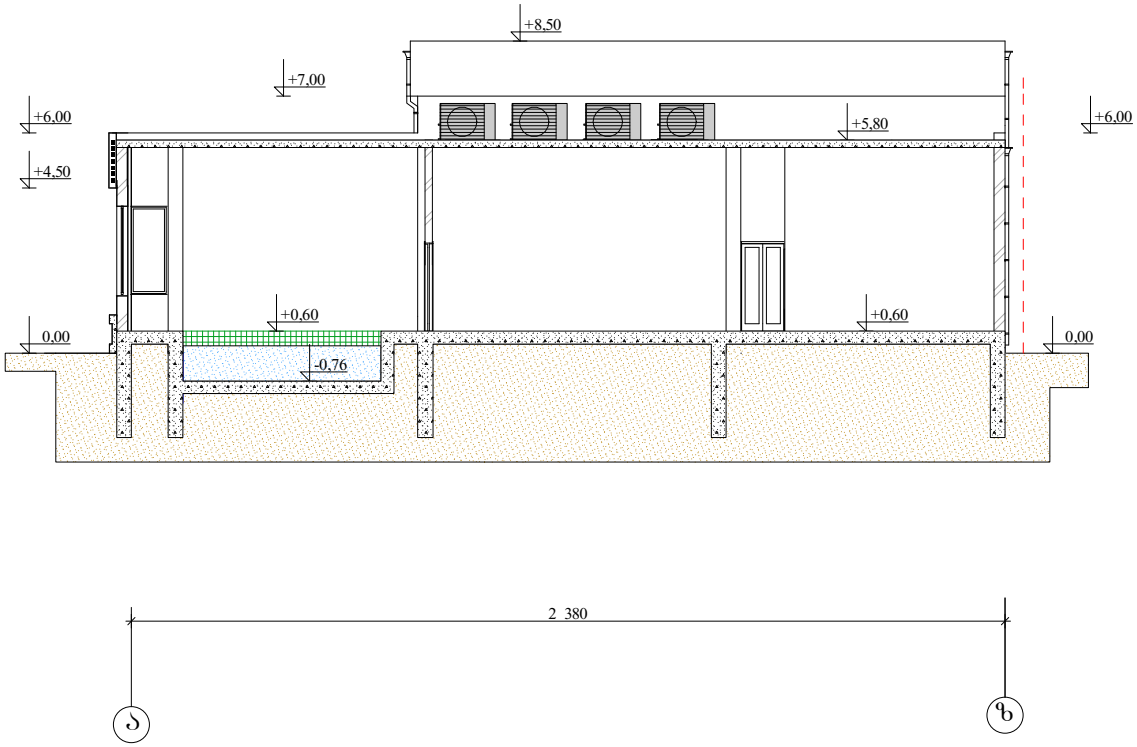

2016წ		წ.პ.ს. „ქალაქმშენებელი-2004“	
შეთანხმებული		ა. ხაბეიშვილი	დამკვეთი
არქიტექტორი ფილიალი		ბ. ქებერიძე	
პროექტირება		ი. ქებერიძე	პროექტის ხელმძღვანელი
ტექნიკური ანგარიშის N 1 ხელშეკრულების ქვეშ		ჭრილი 2-2 მ 1:100	ფურცლების ჯამი

ჭრილი 1-1

ჭრილი 1-1

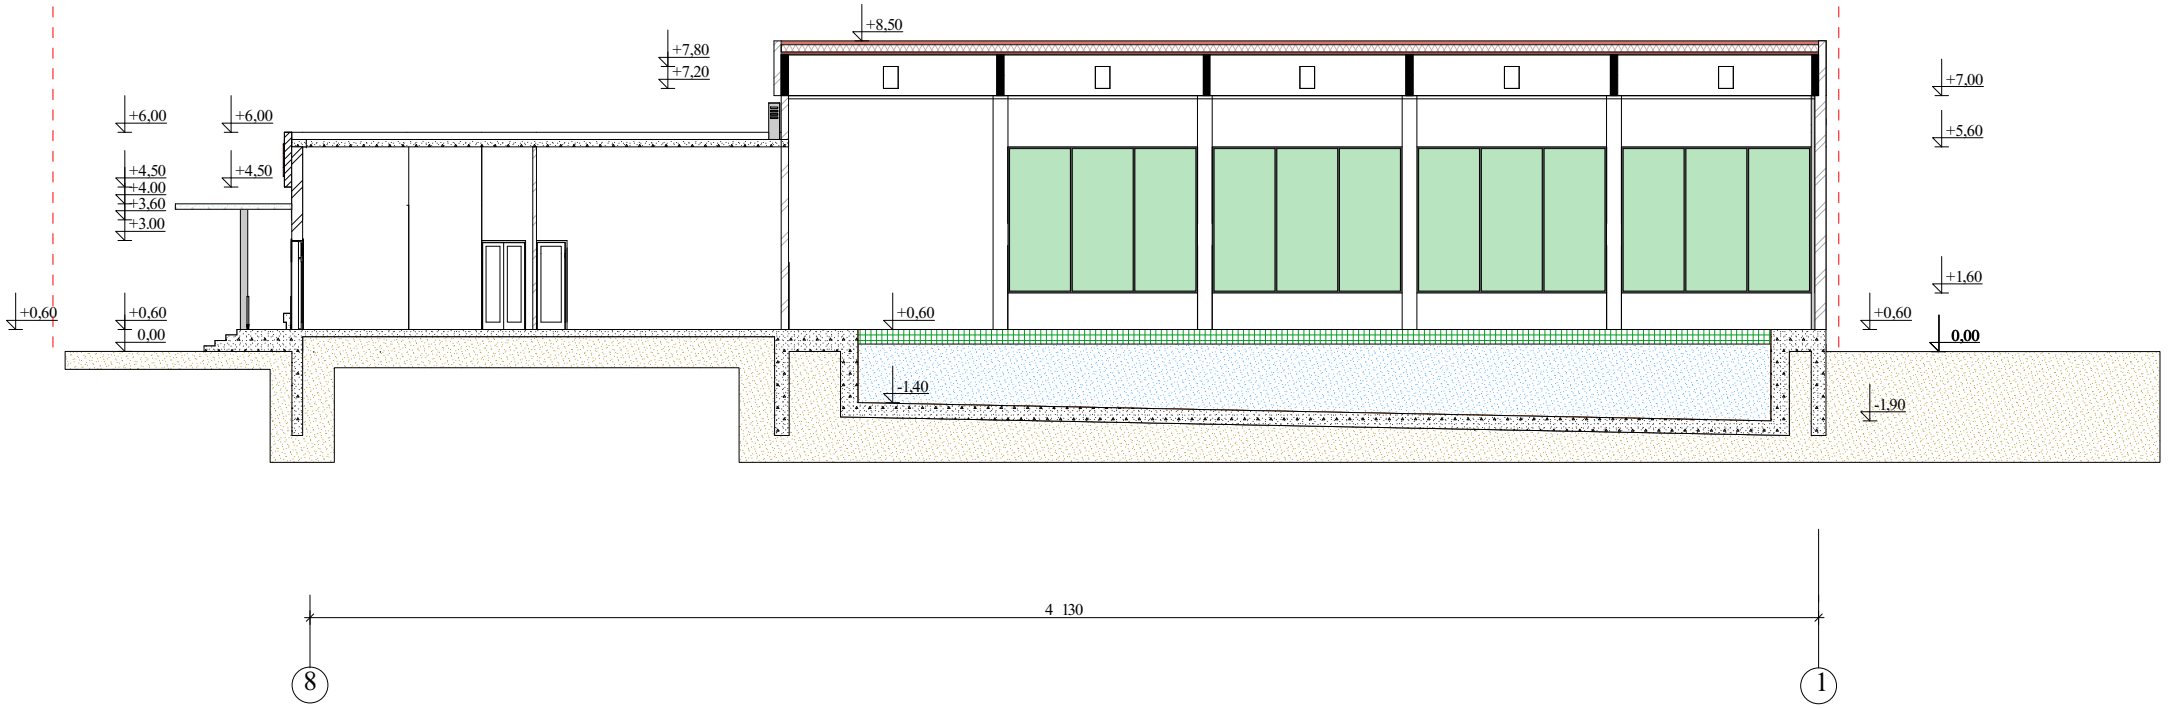

