საძართველო

ქალაქი თბილისი, სოფელი დიდი ლილო. 3500 სასოფლო-სამეურნეო დანიშნულების ს/კ 81.08.18.368 მიწის ნაკვეთის ტოპოგრაფიული

გეგმა

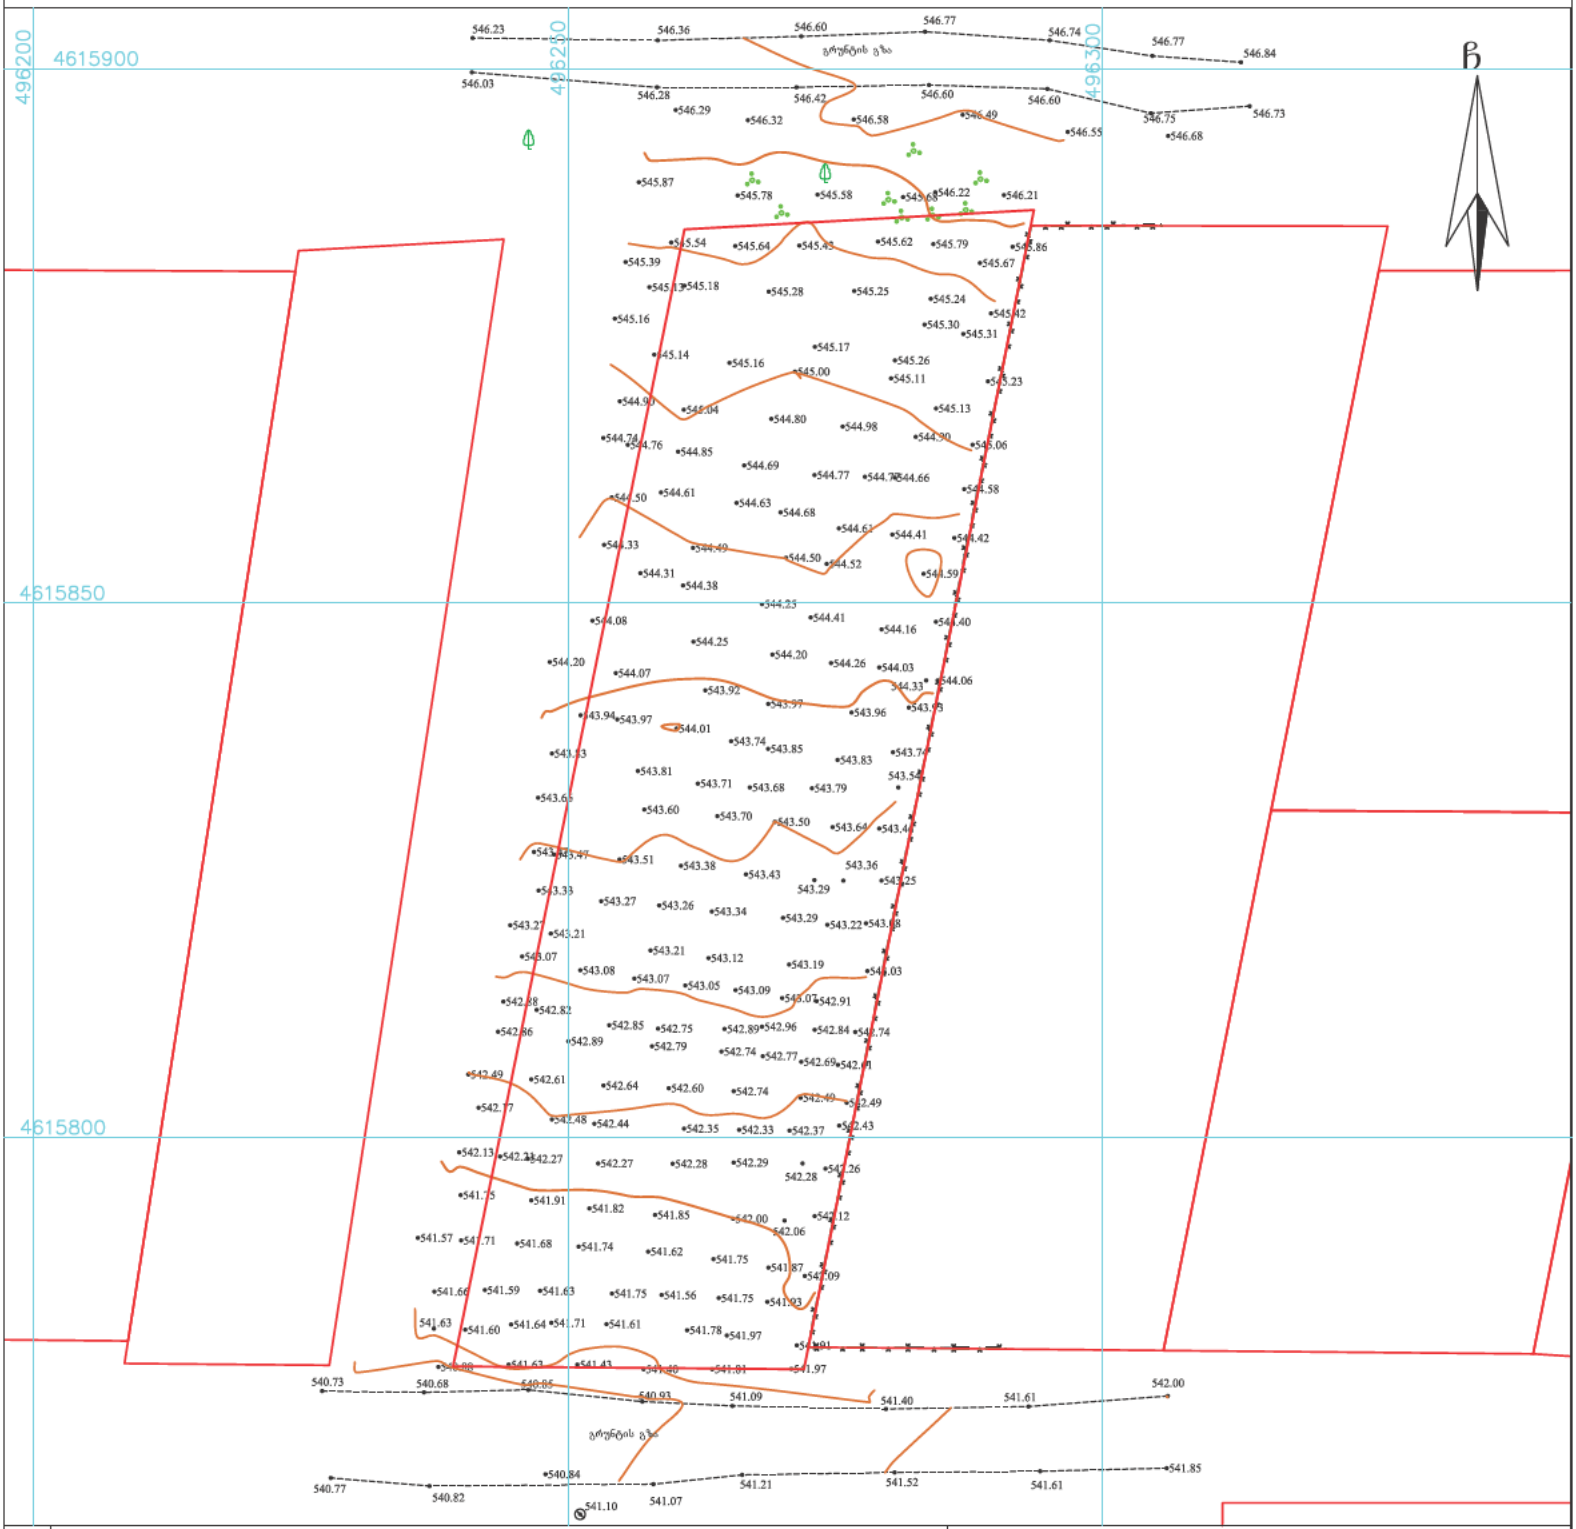

პირობითი აღნიშვნები

WGS 1984-ის კოორდინატთა სისტემის — UTM პროექცია

ს	საცხ. შენობა
ა	არასაცხ. შენობა
	ფარდული
	მშენებარე შენობა
	სატრანსფორ. ჯიხური
	ხვრელი
	გარე განათება
	ბორდიული
	ხის ღობე
	ქვის ქედელი
	ფანქრი
	რკინაზი
	საშიფრაციული ჭები
	ელ. გადამცემი ბაზი
	ჯიშარი
	ბეტონი
	წყალგაყვანილობა
	კანალიზაციული
	ელ. ქსელები
	ბუნებრივი აირი
	საკრედიტო ინფრასტრუქტურა
	ინტერნეტ ქსელი

შენიშვნა: 1) ნაკვეთის საზღვარი (თუ იგი არის ნახაზზე) მითითებულია დამკვეთის მიერ

2) მიწის სამუშაოების შესრულებისას შესატყობინები კომუნიკაციის წარმომადგენლებს

შპს „პიემკი გრუპ"
საქართველო, თბილისი, წართუფის ქუჩა 14
მობ: 598 667071, 577 158039

LTD `BMG GROUP~
14 Sartava St. Tbilisi, Georgia

ტექნიკური დირექტორი:		ზ. ბასილაძე
აზომა:		მჩილინგარაშვილი
დახაზა:		მჩილინგარაშვილი
დამკვეთი:		შპს "ჯი ბი ჯი"
მასშტაბი: 1:500		07.07.2026 წ.