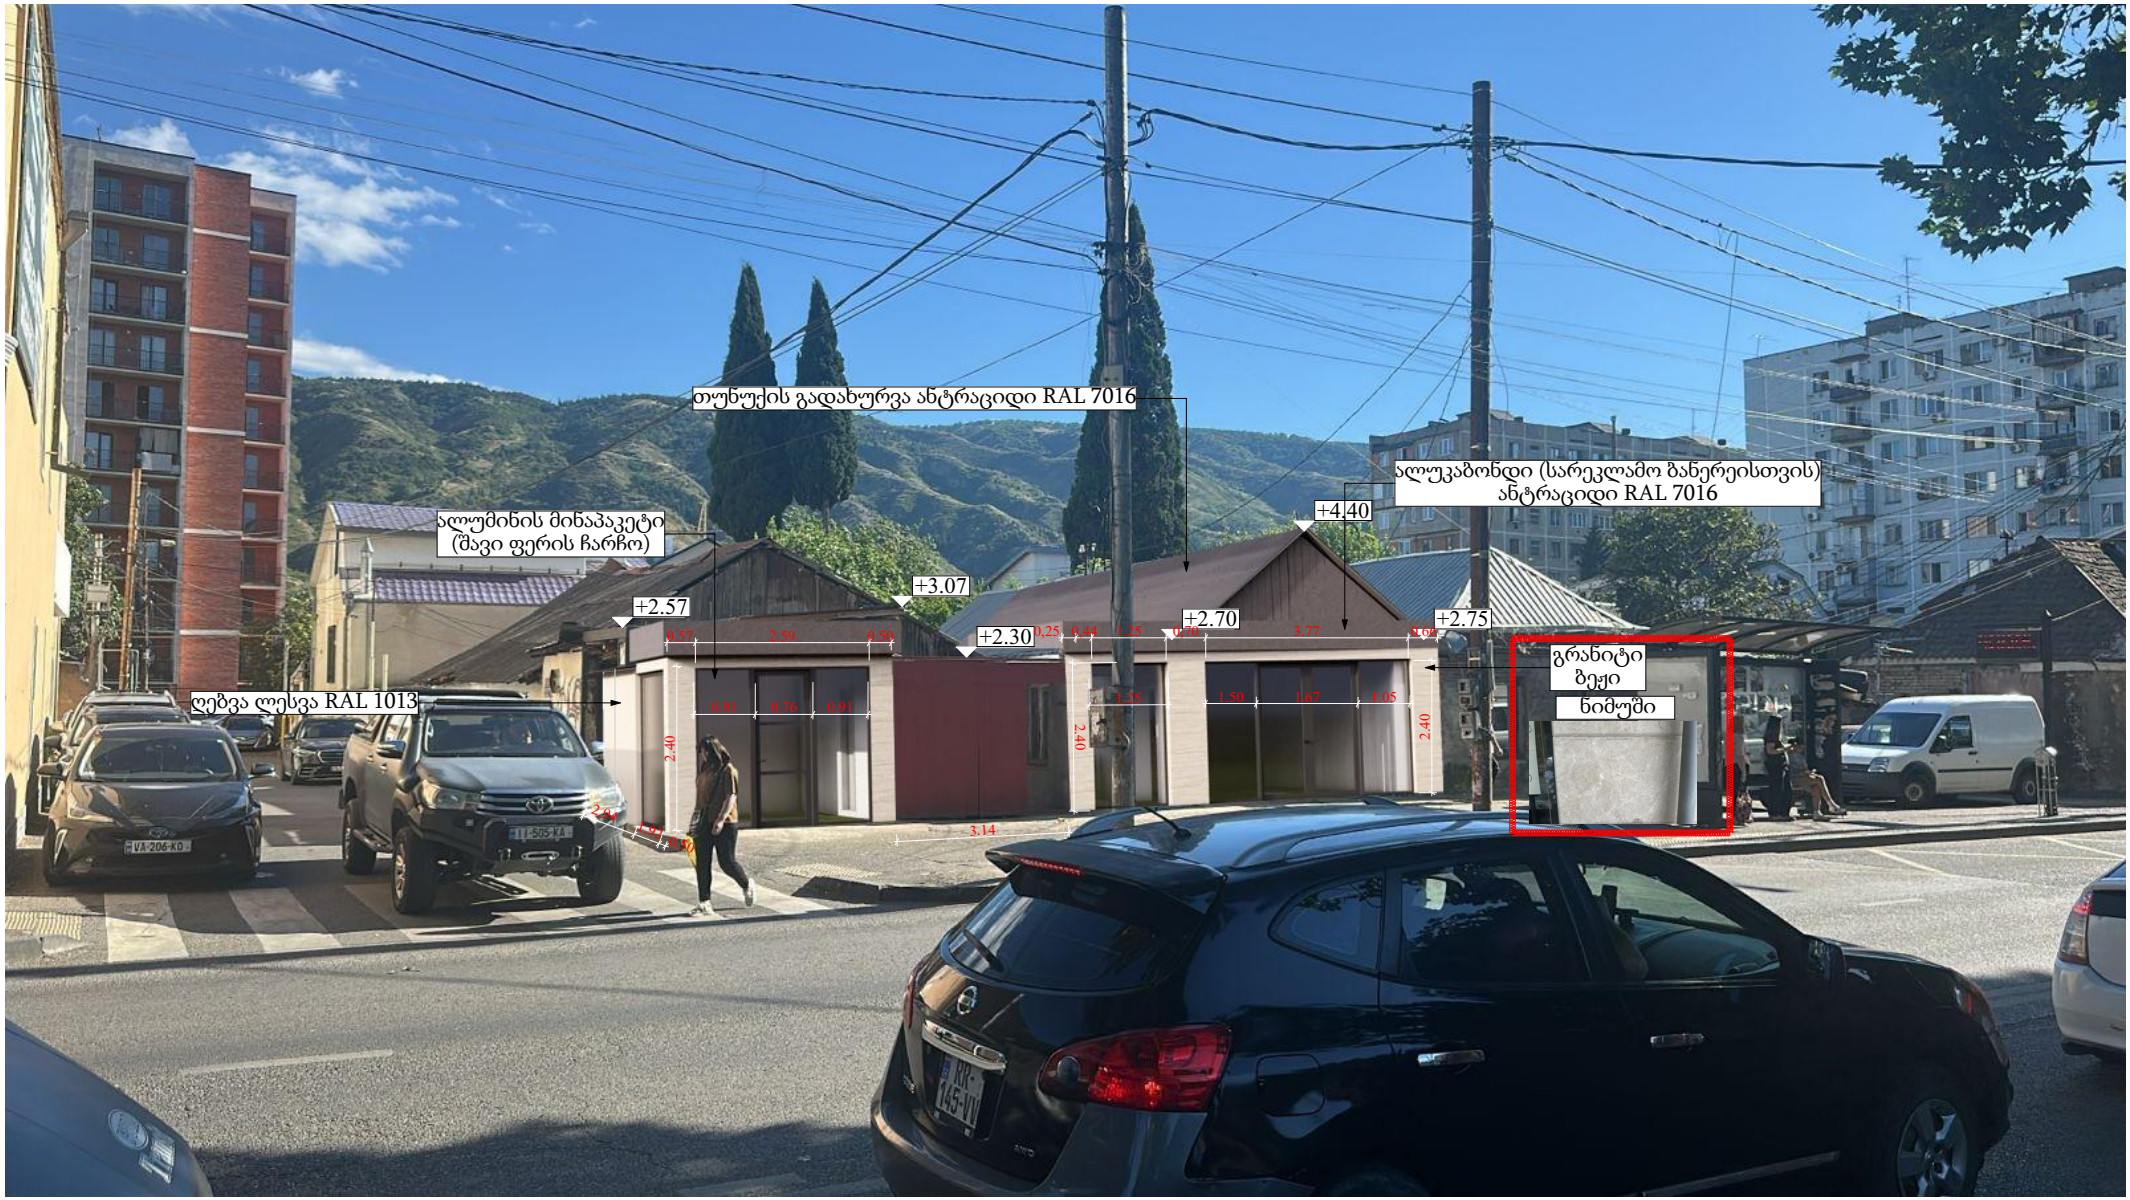
თუნუქის გადახურვა ანტრაციდი RAL 7016
ალუკაბონდი (სარეკლამო ბანერეისთვის)
ანტრაციდი RAL 7016
ალუმინის მინაპაკეტი
(შავი ფერის ჩარჩო)
+4.40
+3.07
+2.57
+2.30
+2.70
+2.75
ღებვა ღესვა RAL 1013
გრანიტი
ბეჟი
ნიმუში
0.57
2.59
0.50
0.25
0.44
1.35
3.77
0.91
0.76
0.91
1.35
1.50
1.67
1.05
2.40
2.40
3.14