ჭრილი 4-4 (ბ) ბლოკი
მ. 1:100

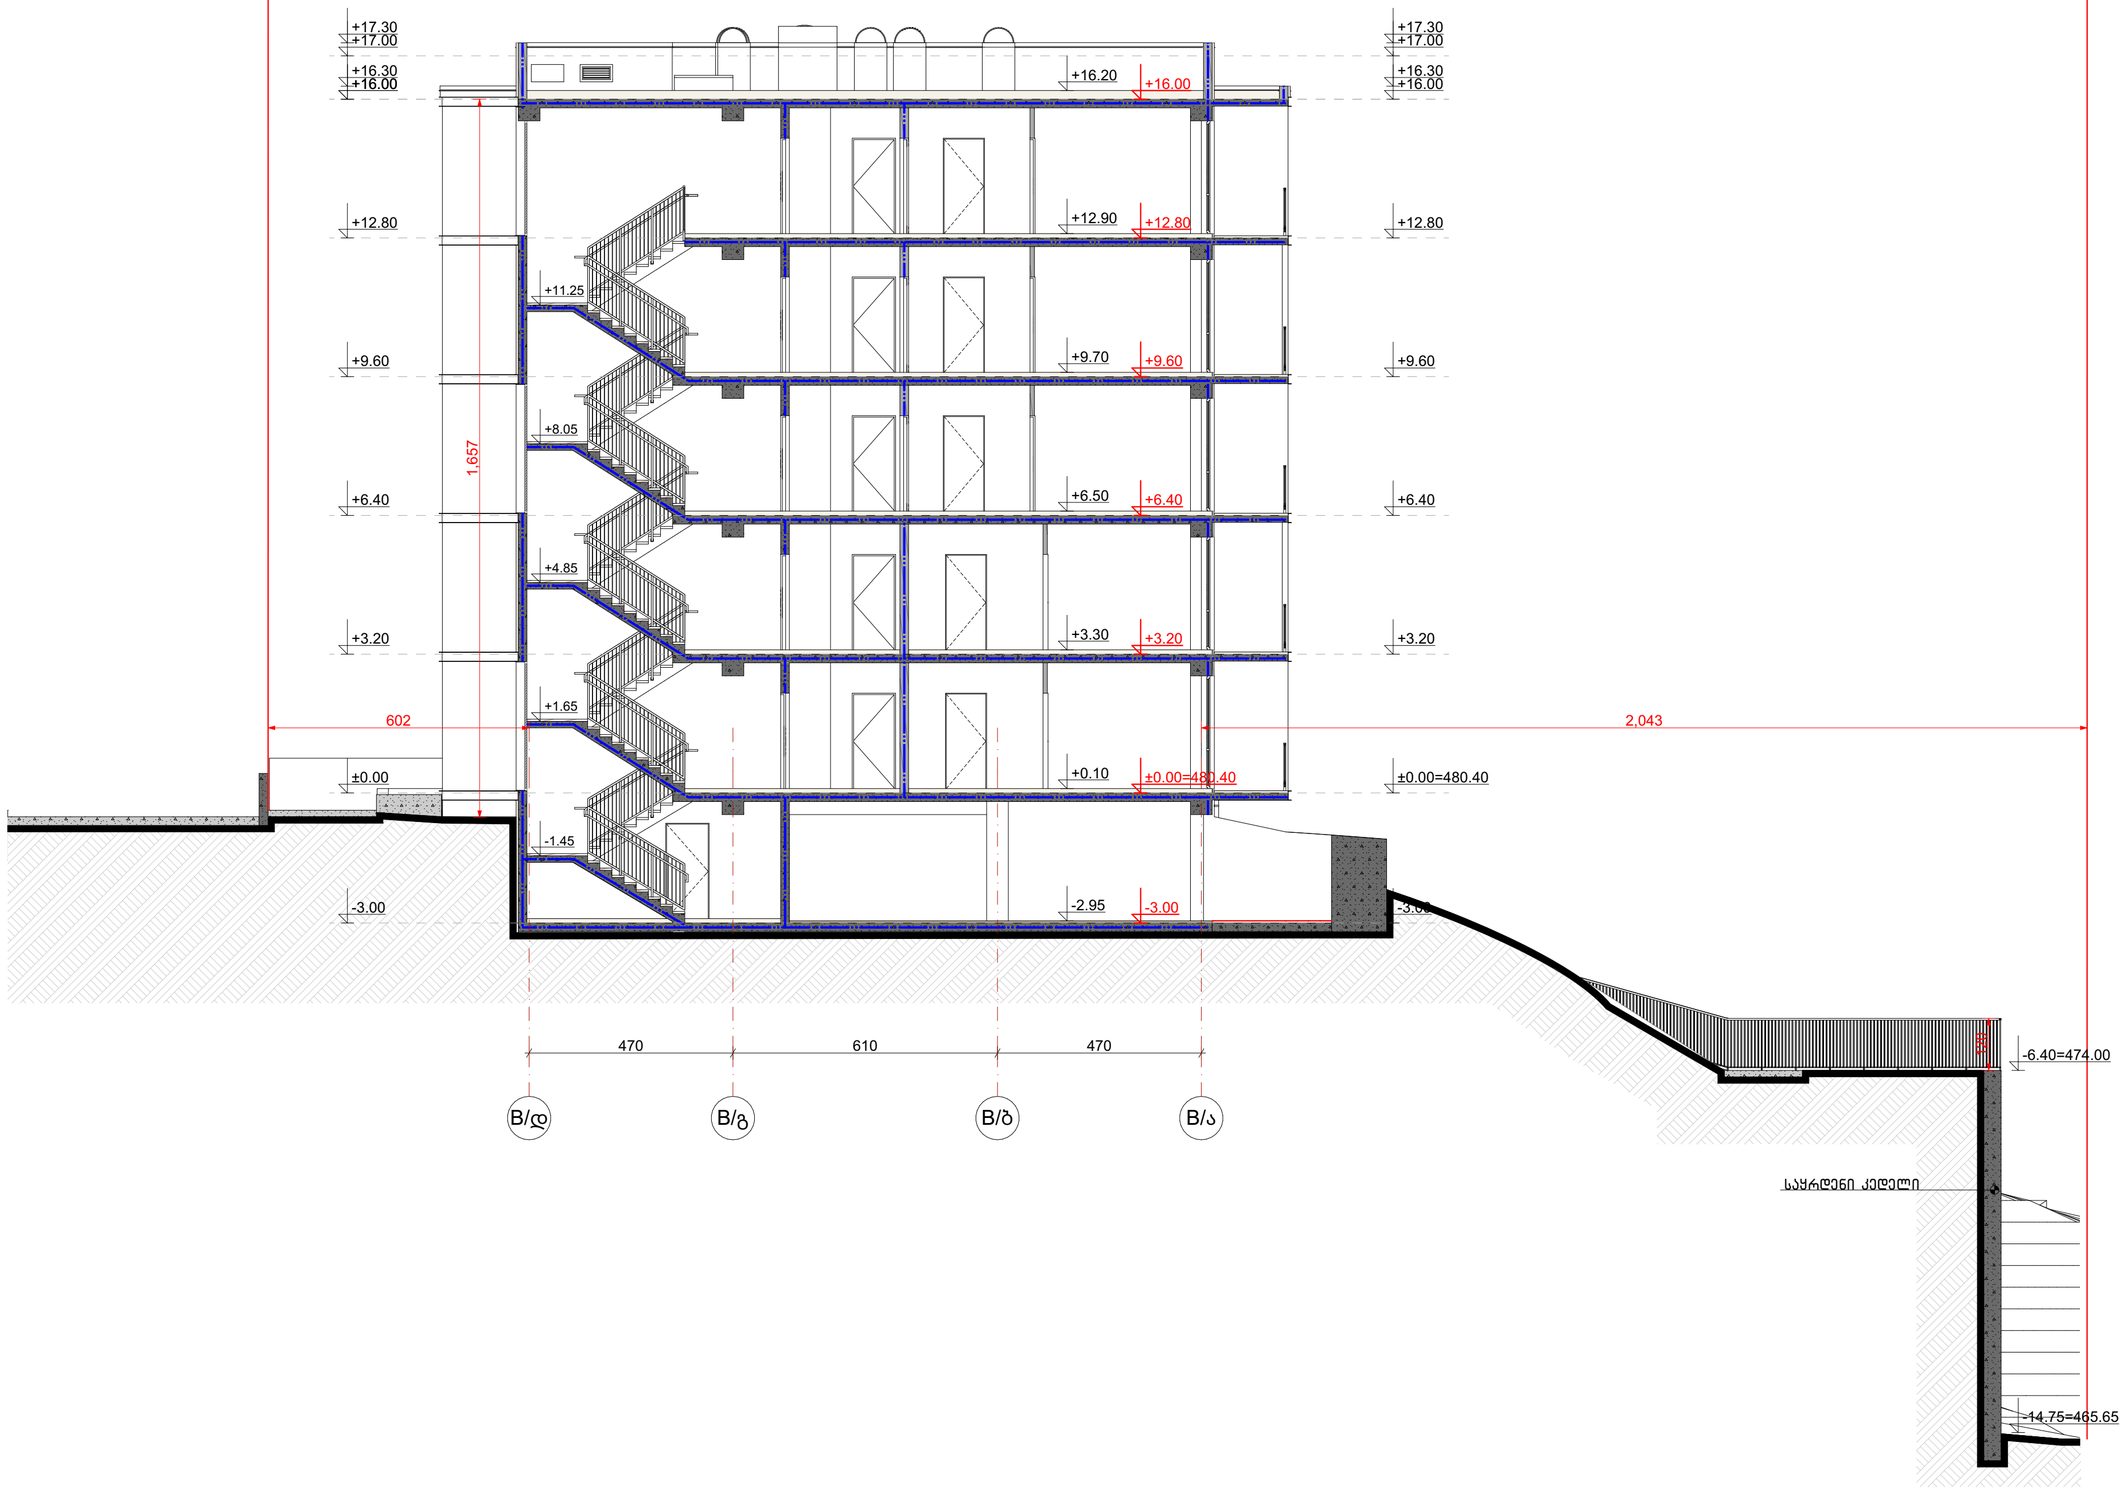

ნახაზის დასახელება:

ჭრილი 4-4
(ბ) ბლოკი

ექსპლიკაცია:

პირობითი ნიშნები:

- ნაკვეთის საზღვარი
- ჭრილის ხაზი
- არქიტექტურული ნიშნული
- კონსტრუქციული ნიშნული
- მონოლითი
- იატაკის მოჭიმვა
- შემავსებელი

შენიშვნები

1. ნახაზში შეტანილი ყველა ცვლილება უნდა შეთანხმდეს პროექტის ავტორთან.
2. შენობის საპროექტო ნული (±0.00)=480.40
3. პროექტში ყველა ზომა მოცემულია სანტიმეტრებში, ნიშნულები - მეტრებში.

მისამართი

ქალაქი თბილისი, დასახლება ოქროყანა
(ს/კ: 01.18.01.004.328)

პროექტის სახელწოდება

მრავალბინიანი საცხოვრებელი სახლის არქიტექტურული პროექტი

სტადია	პროექტი	არ
თანამდებობა	გვარი	ხელმოწერა
დირექტორი	გ. ბენდელიანი	
არქიტექტორი	გ. ბენდელიანი	
არქიტექტორი	გ. ჟყონია	

საპროექტო ლოგო

მისამართი

BIJI ARCHITECTURE

ქ. თბილისი შავიშვილის №1ა

TEL:
595 55-35-74
599 75-28-88

თარიღი	2025 წ.	მასშტაბი
ფორმატი	ფურცლის №	1:100
A-2	A.23.39	

ჭრილი 5-5 (ბ) ბლოკი
მ. 1:100

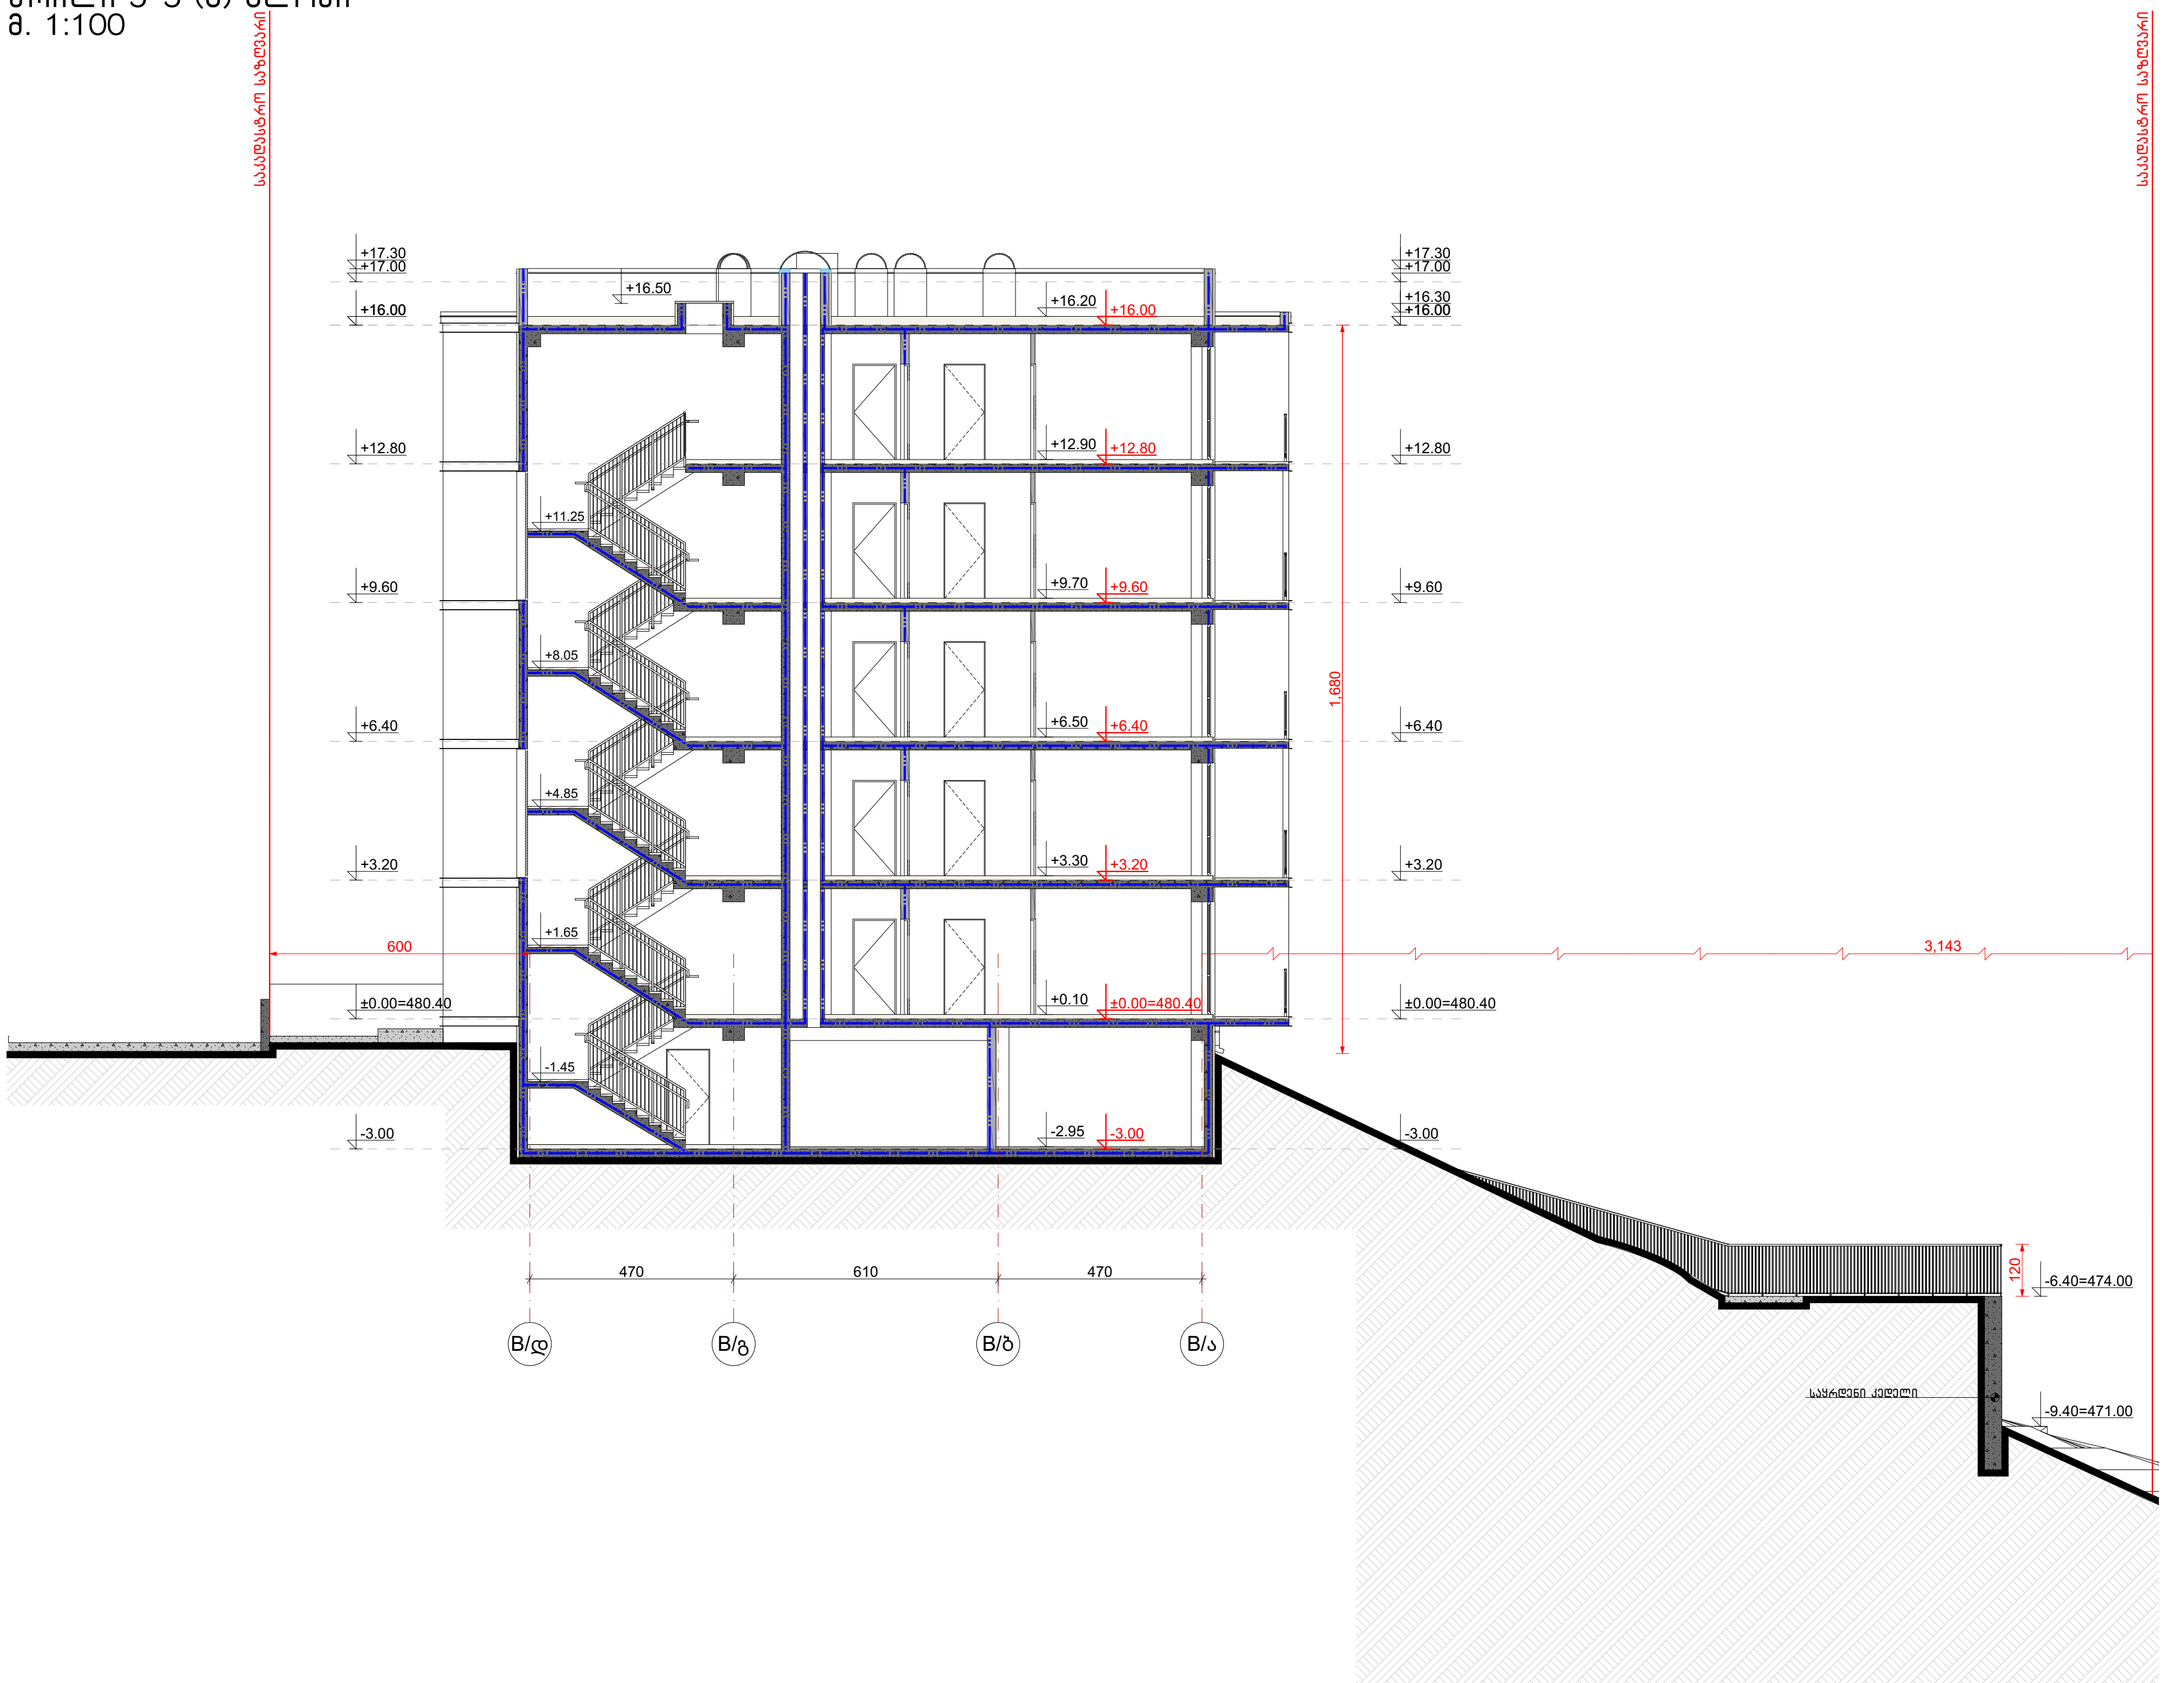

ნახაზის დასახელება:

ჭრილი 5-5
(ბ) ბლოკი

ექსპლიკაცია:

პირობითი ნიშნები:

- ნაკვეთის საზღვარი
- ჭრილის ხაზი
- არქიტექტურული ნიშნული
- კონსტრუქციული ნიშნული
- მოწოლითი
- იატაკის მოჭიმვა
- შემავსებელი

შენიშვნები

1. ნახაზში შეტანილი ყველა ცვლილება უნდა შეთანხმდეს პროექტის ავტორთან.
2. შენობის საპროექტო ნული (±0.00)=480.40
3. პროექტში ყველა ზომა მოცემულია სანტიმეტრებში, ნიშნულები - მეტრებში.

მისამართი

ქალაქი თბილისი, დასახლება ოქროყანა
(ს/კ: 01.18.01.004.328)

პროექტის სახელწოდება

მრავალბინიანი საცხოვრებელი სახლის არქიტექტურული პროექტი

სტადია	პროექტი	არ
თანამდებობა	გვარი	ხელმოწერა
დირექტორი	გ. ბენდელიანი	
არქიტექტორი	გ. ბენდელიანი	
არქიტექტორი	გ. ჟვონია	

საპროექტო ლოგო | მისამართი

BIJI ARCHITECTURE
BIJI ARCHITECTURE
ქ. თბილისი შავიშვილის №1ა
TEL:
595 55-35-74
599 75-28-88

თარიღი	2025 წ.	მასშტაბი
ფორმატი	ფურცლის №	1:100
A-2	A.23.40	

ჭრილი 6-6 (ბ) ბლოკი
მ. 1:100

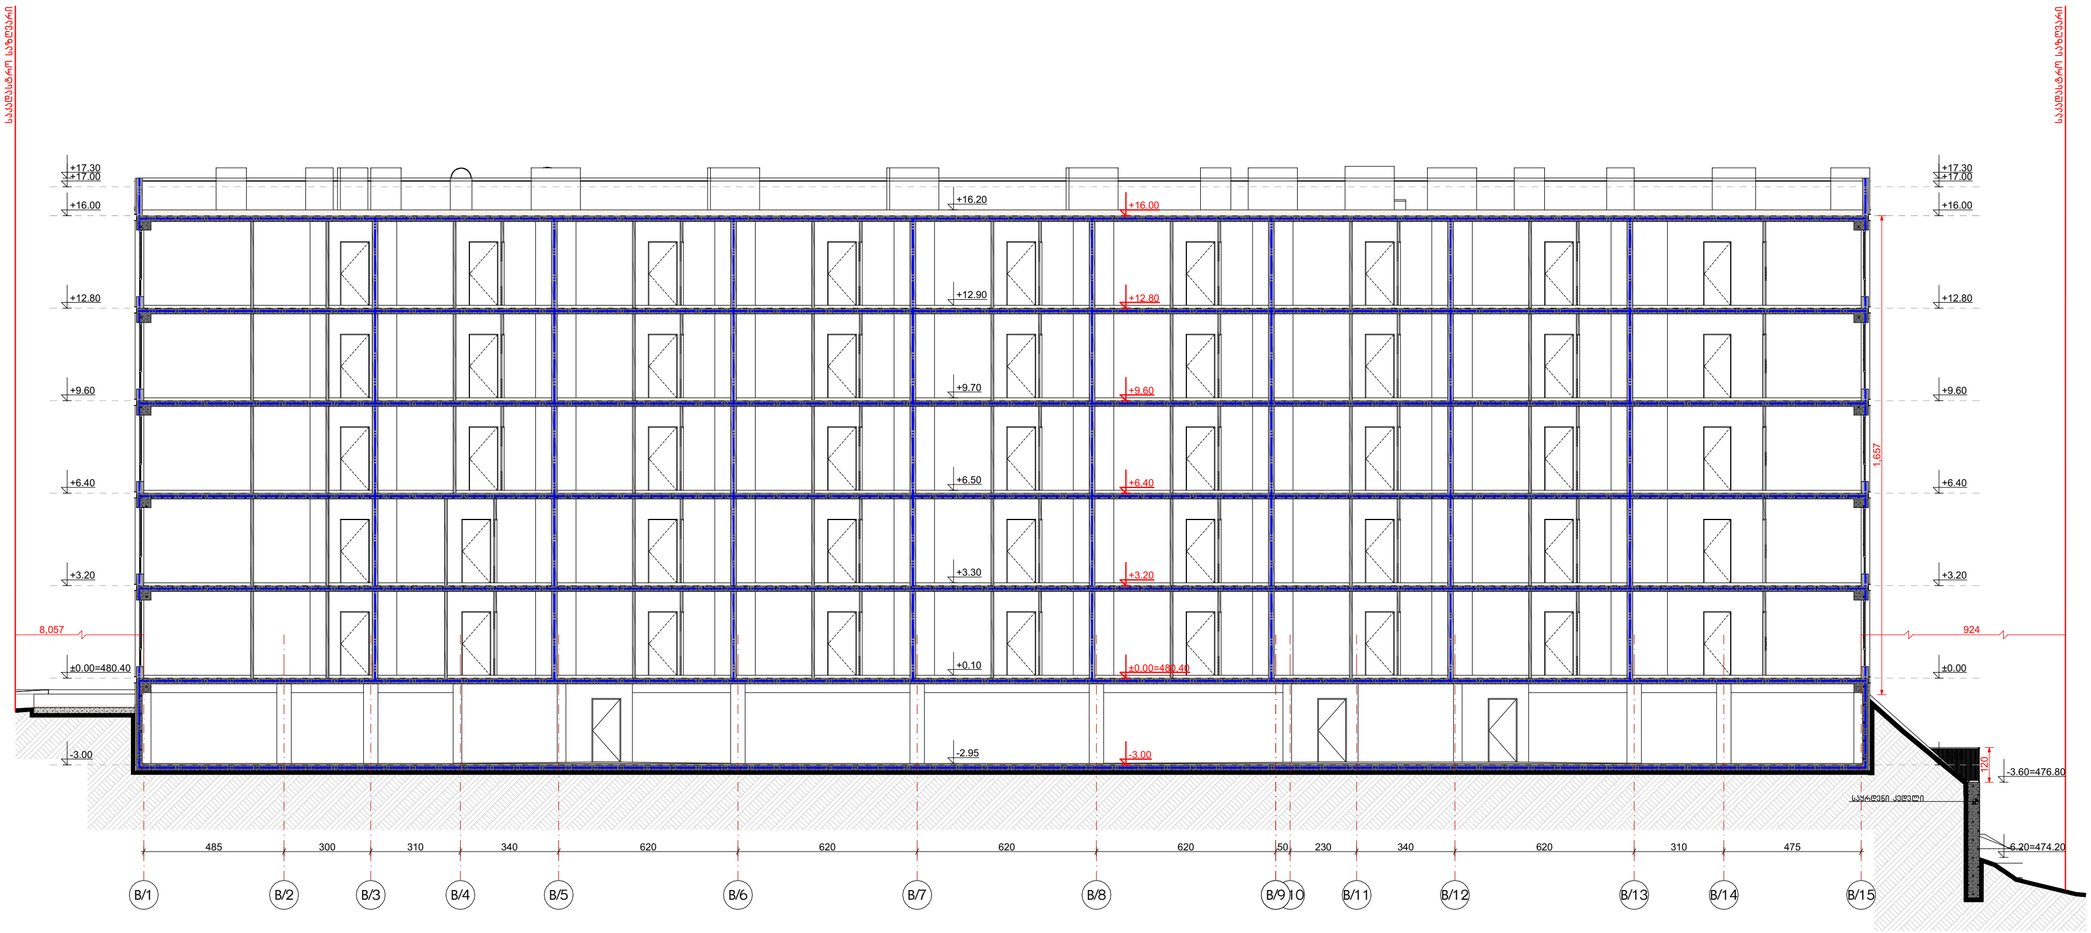

ნახაზის დასახელება:

ჭრილი 6-6
(ბ) ბლოკი

ექსპლიკაცია:

პირობითი ნიშნები:

- ნაკვეთის საზღვარი
- ჭრილის ხაზი
- არქიტექტურული ნიშნული
- კონსტრუქციული ნიშნული
- მონოლითი
- იატაკის მოჭიმვა
- შემავსებელი

შენიშვნები

1. ნახაზში შეტანილი ცვლილება უნდა შეთანხმდეს პროექტის ავტორთან.
2. შენობის საპროექტო ნული (±0.00)=480.40
3. პროექტში ცვლა ზომა მოცემულია სანტიმეტრებში, ნიშნულები - მეტრებში.

მისამართი

ქალაქი თბილისი, დასახლება ოქროყანა
(ს/კ: 01.18.01.004.328)

პროექტის სახელწოდება

მრავალბინიანი საცხოვრებელი სახლის არქიტექტურული პროექტი

სტადია	პროექტი	არ
თანამდებობა	გვარი	ხელმოწერა
დირექტორი	გ. ბენდელიანი	
არქიტექტორი	გ. ბენდელიანი	
არქიტექტორი	გ. ჟყონია	
საპროექტო ლოგო		მისამართი

BIJI ARCHITECTURE
BIJI ARCHITECTURE
ქ. თბილისი შავთველის №1ა
TEL:
595 55-35-74
599 75-28-88

თარიღი	2025 წ.	მასშტაბი
ფორმატი	ფურცლის №	1:150
A-2	A.23.41	


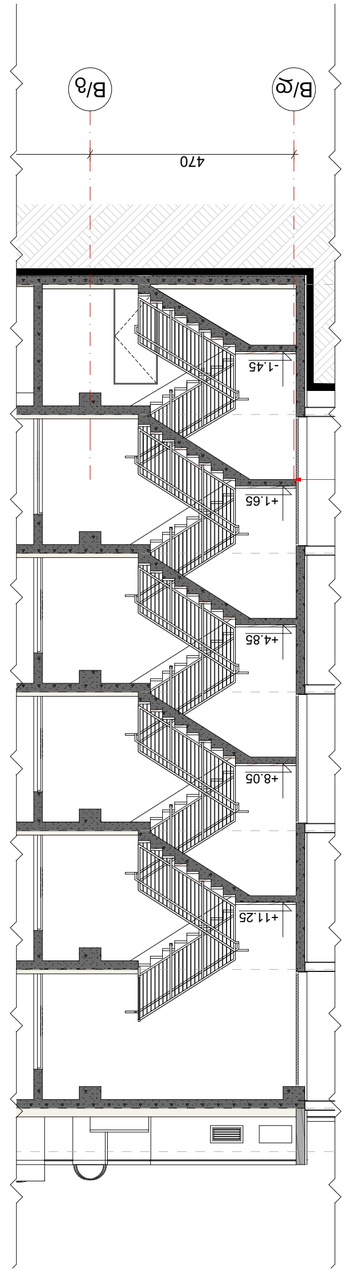


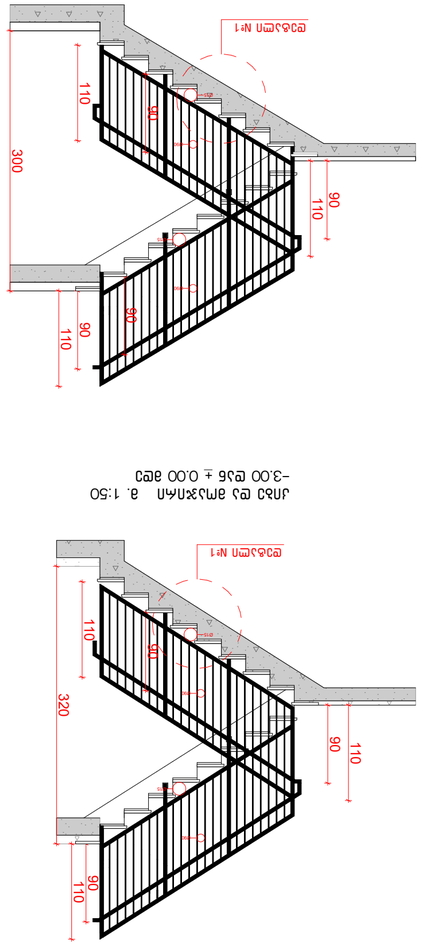


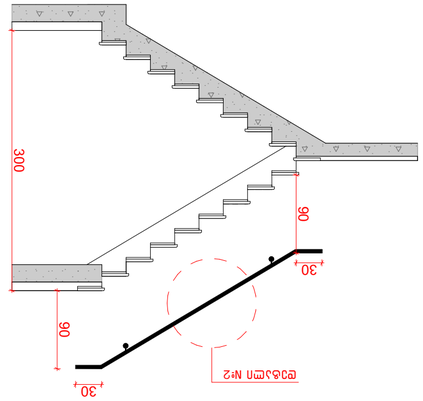


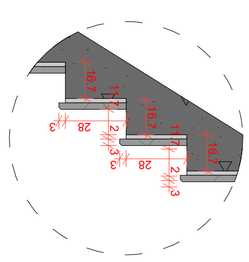


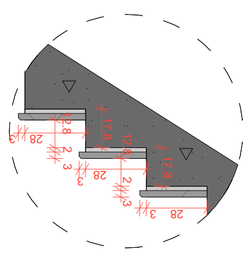


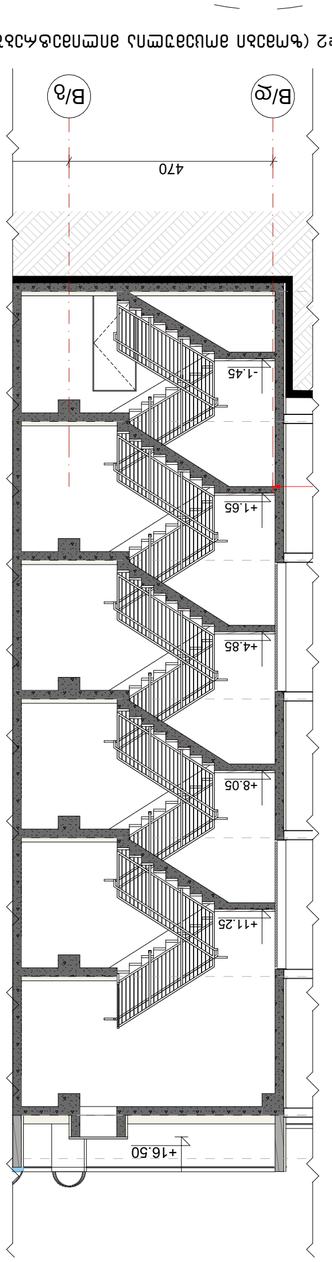


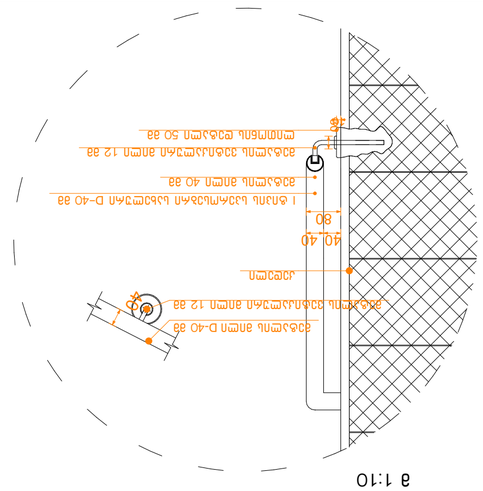

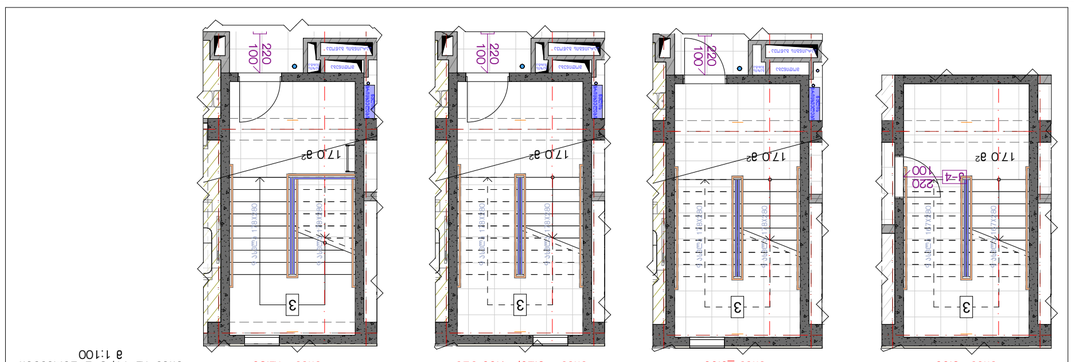












დეტალები (ბ) ბლოკი (ზომები მოცემულია სანტიმეტრებში)
მ. 1:30

-3.00 მ ნიშნულზე ავტოსადგომის ფილის კვანძი

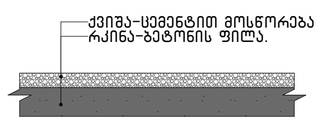

0.00 მ ნიშნულზე საცხოვრებელი ფილის კვანძი

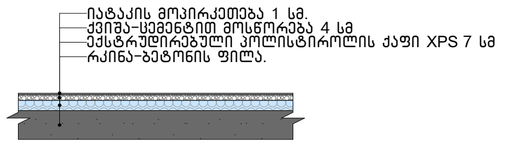

+3.20; +12.80 მ ნიშნულებზე ფილის კვანძი

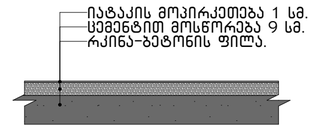

შენიშვნა

603.1 ქვეთავის მიხედვით X**PS -** საიზოლაციო მასალა მოთავსებულია არაწვადი მასალების ორ შრეს შორის და შესაბამისად ალის გავრცელების ინდექსი 75-ზე ნაკლებია, ხოლო კვამლის გავრცელების ინდექსი შეადგენს 450-ზე ნაკლებს.

სახურავის კვანძი + 16.00 მ ნიშნულზე

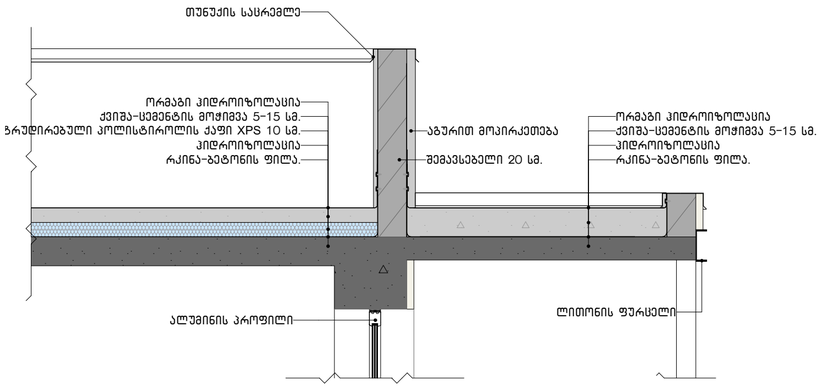

სახურავის კვანძი + 17.00 მ ნიშნულზე (ლიფტის შახტის გადახურვა)

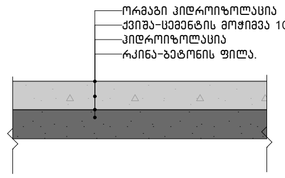

სახურავის კვანძი + 16.00 მ ნიშნულზე

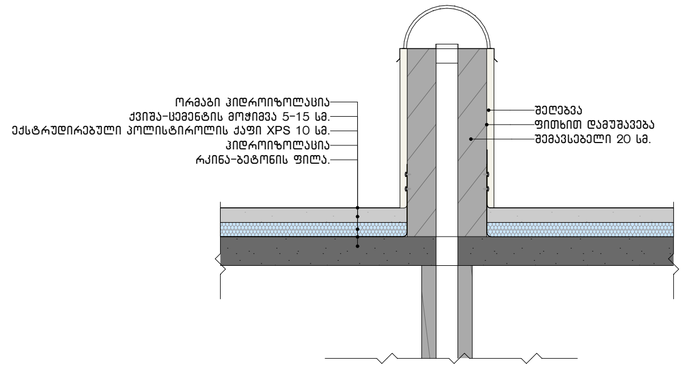

შენიშვნა

603.1 ქვეთავის მიხედვით X**PS -** საიზოლაციო მასალა მოთავსებულია არაწვადი მასალების ორ შრეს შორის და შესაბამისად ალის გავრცელების ინდექსი 75-ზე ნაკლებია, ხოლო კვამლის გავრცელების ინდექსი შეადგენს 450-ზე ნაკლებს.

საფასადე კედლის კვანძი

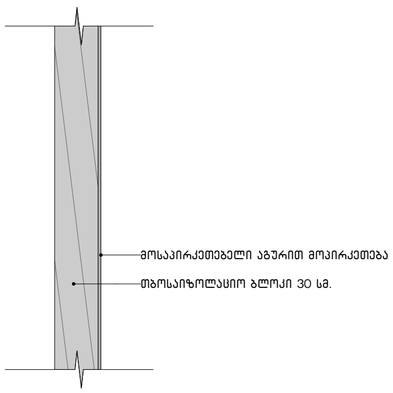

საფასადე კედლის კვანძი

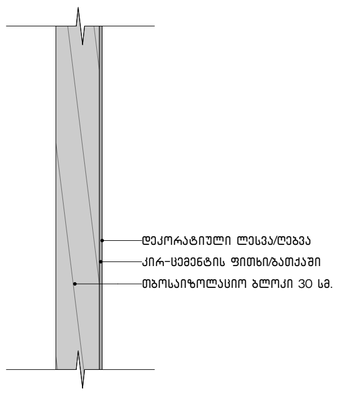

ნახაზის დასახელება:

დეტალები
(ბ) ბლოკი

ექსპლიკაცია:

პირობითი ნიშნები:

- ნაკვეთის საზღვარი
- ჭრილის ხაზი
- არქიტექტურული ნიშნული
- კონსტრუქციული ნიშნული
- მონოლითი
- იატაკის მოჭიმვა
- შემავსებელი

შენიშვნები

1. ნახაზში შეტანილი ცვლილება უნდა შეთანხმდეს პროექტის ავტორთან.
2. შენობის საპროექტო ნული (±0.00)=480.40
3. პროექტში ყველა ზომა მოცემულია სანტიმეტრებში, ნიშნულები - მეტრებში.

მისამართი

ქალაქი თბილისი, დასახლება ოქროყანა
(ს/კ: 01.18.01.004.328)

პროექტის სახელწოდება

მრავალბინიანი საცხოვრებელი სახლის არქიტექტურული პროექტი

სტადია	პროექტი	არ
თანამდებობა	გვარი	ხელმოწერა
დირექტორი	გ. ბენდელიანი	
არქიტექტორი	გ. ბენდელიანი	
არქიტექტორი	გ. ჟყონია	
საპროექტო ლოგო		მისამართი

BIJI ARCHITECTURE

ქ. თბილისი მავიშვილის №1ა

TEL:
595 55-35-74
599 75-28-88

თარიღი	2025 წ.	მასშტაბი
ფორმატი	ფურცლის №	1:30
A-2	A.23.49	

დეტალები (ბ) ბლოკი (ზომები მოცემულია სანტიმეტრებში)
მ. 1:30

აივნებზე მოაჯირების კვანძი

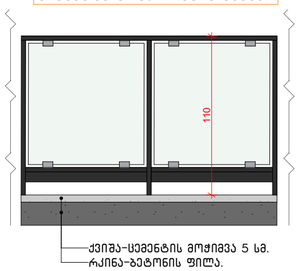

საყრდენი კედლების მოაჯირების კვანძი

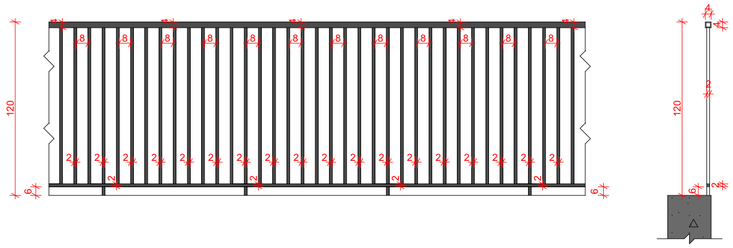

ა ბლოკთან ტროტუარის მოაჯირებების კვანძი

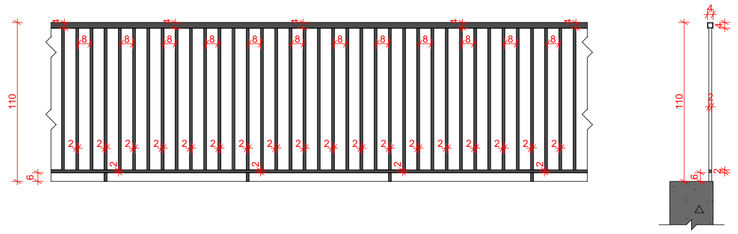

დეკორატიული შელესვა / შეღებვა
მაღალი ხარისხის საფასადე საღებავით
მუქი ნაცრისფერი – RAL 7026

ფითხით დამუშავება

თბოსაიზოლაციო ბლოკი 30 სმ.

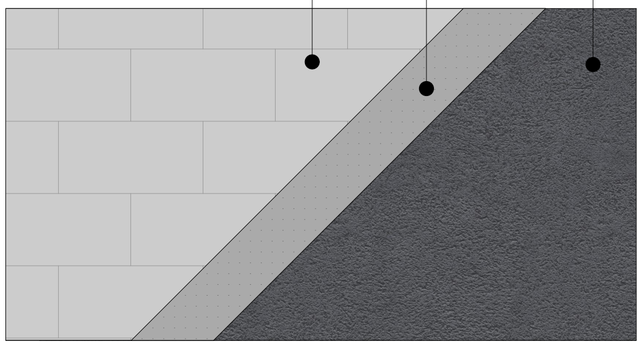

მოსაპირკეთებელი აგურით მოპირკეთება

ფითხით დამუშავება

თბოსაიზოლაციო ბლოკი 30 სმ.

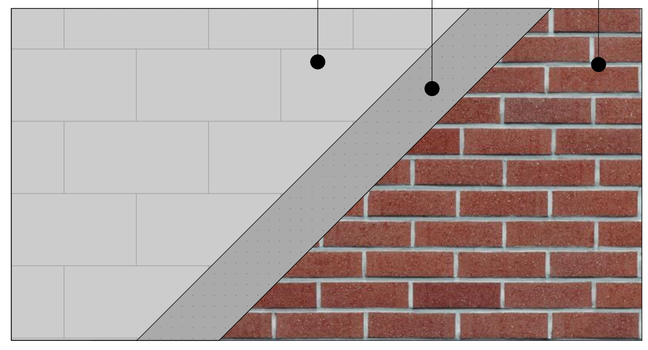

ნახაზის დასახელება:

დეტალები
(ბ) ბლოკი

ექსპლიკაცია:

პირობითი ნიშნები:

- ნაკვეთის საზღვარი
- ჭრილის ხაზი
- არქიტექტურული ნიშნული
- კონსტრუქციული ნიშნული
- მონოლითი
- იატაკის მოჭიმვა
- შემავსებელი

შენიშვნები

1. ნახაზში შეტანილი ყველა ცვლილება უნდა შეთანხმდეს პროექტის ავტორთან.
2. შენობის საარეტო ნული
(±0.00)=480.40
3. პროექტში ყველა ზომა მოცემულია სანტიმეტრებში, ნიშნულები - მეტრებში.

მისამართი

ქალაქი თბილისი, დასახლება ოქროყანა
(ს/კ: 01.18.01.004.328)

პროექტის სახელწოდება

მრავალბინიანი საცხოვრებელი სახლის არქიტექტურული პროექტი

სტადია	პროექტი	არ
თანამდებობა	გვარი	ხელმოწერა
დირექტორი	გ. ბენდელიანი	
არქიტექტორი	გ. ბენდელიანი	
არქიტექტორი	გ. ჭყონია	

საპროექტო ლოგო: BIJI ARCHITECTURE

მისამართი: ქ. თბილისი შავიშვილის №1ა

TEL:
595 55-35-74
599 75-28-88

თარიღი	2025 წ.	მასშტაბი
ფორმატი	ფურცლის №	1:30
A-2	A.23.50	