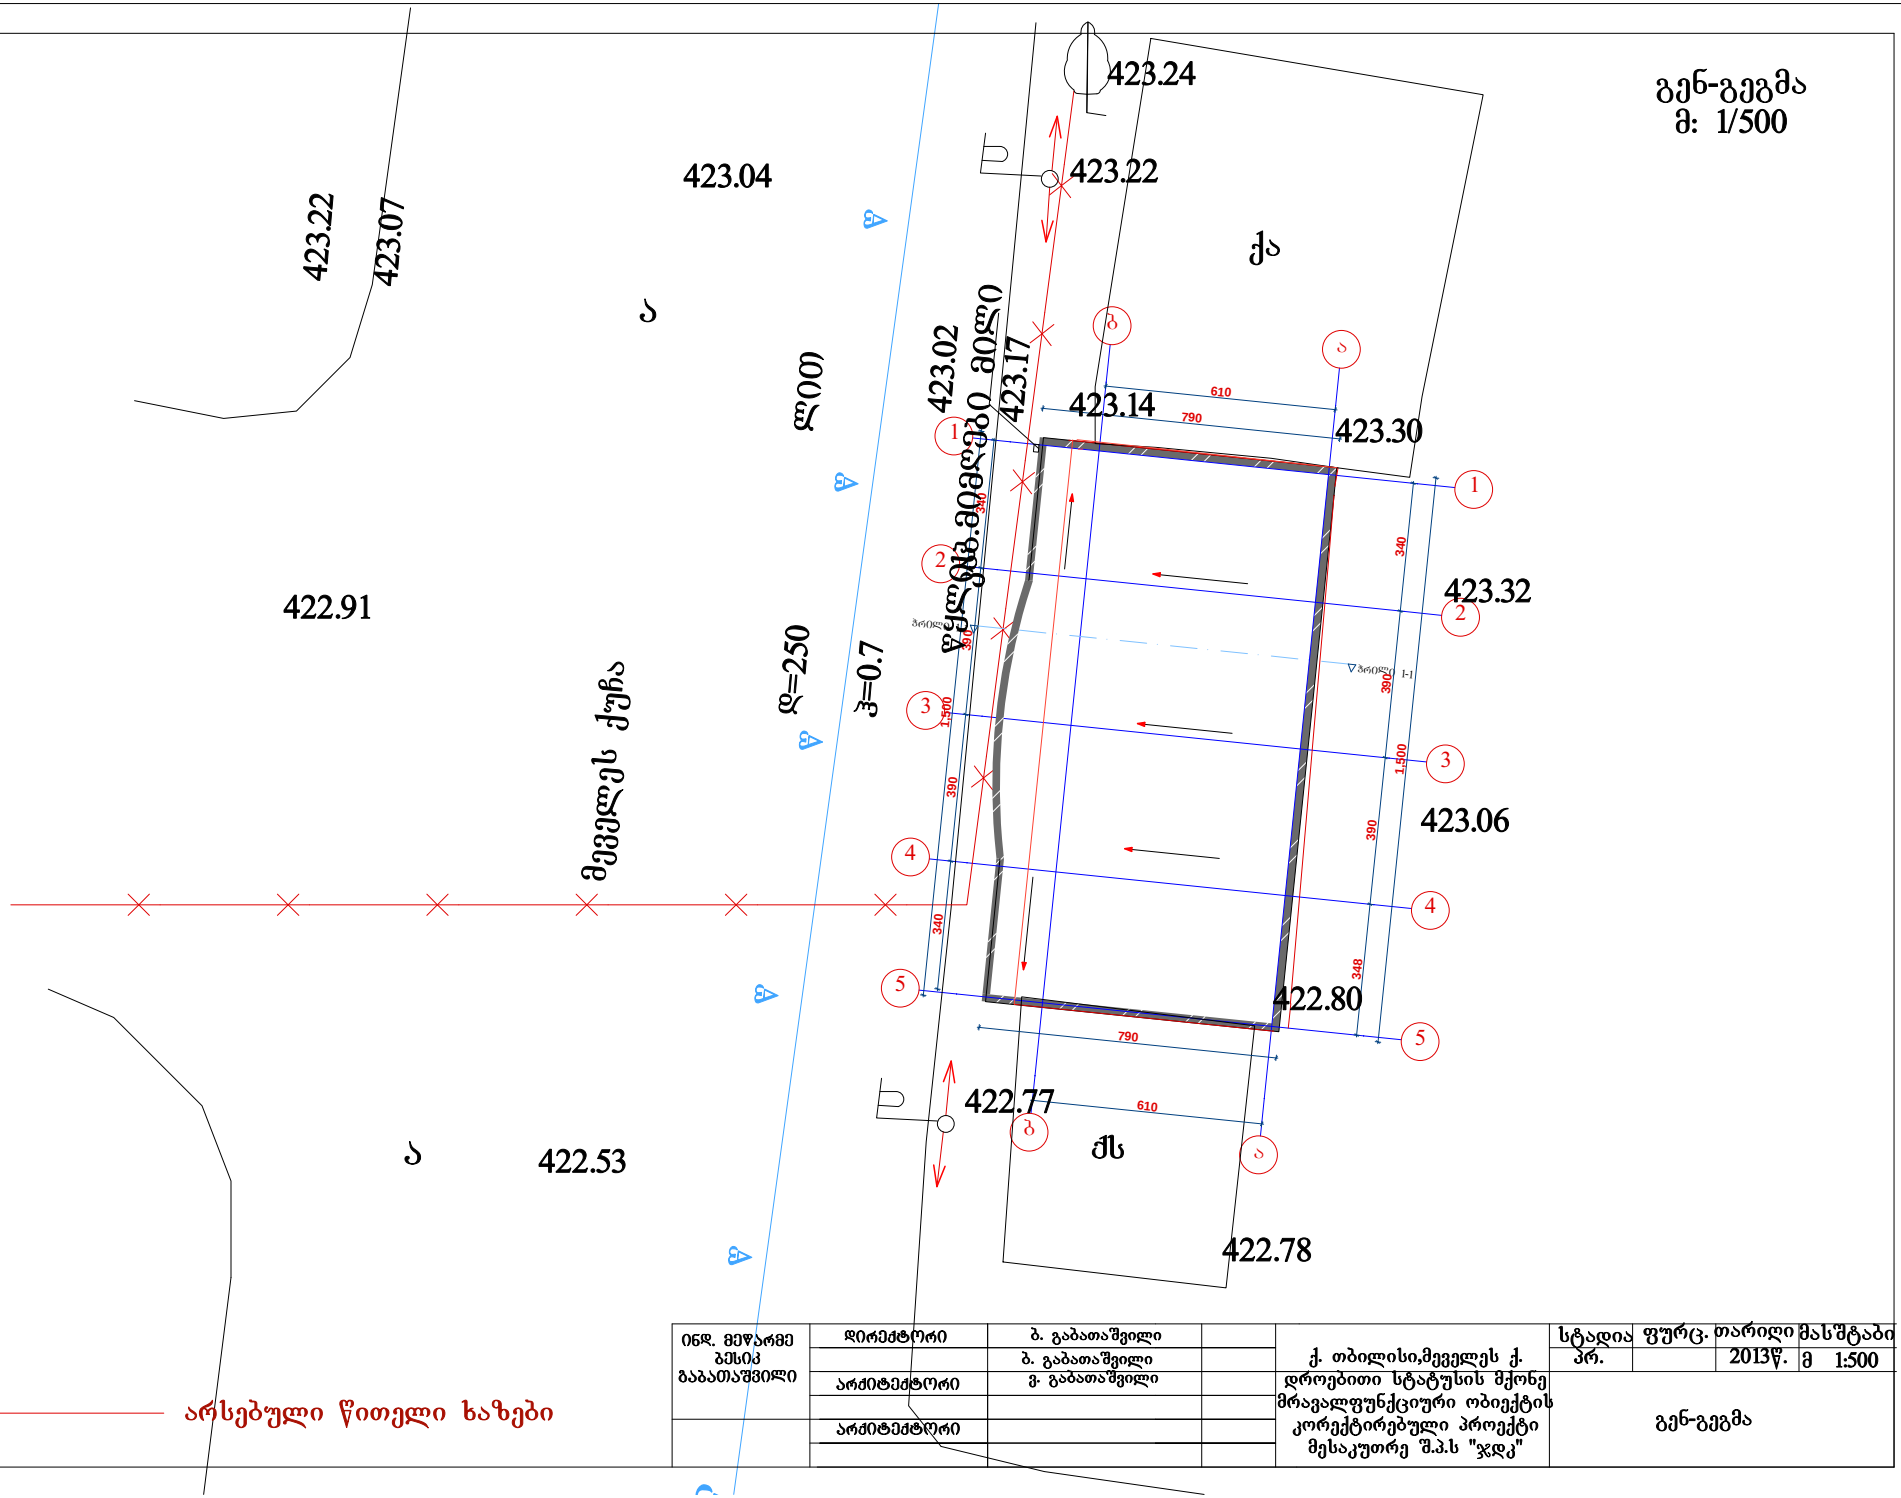


გენ-გეგმა
მ: 1/500

არსებული წითელი ხაზები

ინდ. მეწარმე ბესიკ ბაბათაშვილი	დირექტორი	ბ. ბაბათაშვილი		ქ. თბილისი,მეველეს ქ. დროებითი სტატუსის მქონე მრავალფუნქციური ობიექტის კორექტირებული პროექტი მესაკუთრე შ.პ.ს "ჯდკ"	სტადია	ფურც.	თარიღი
		ბ. ბაბათაშვილი			პრ.		2013წ.
	არქიტექტორი	ვ. ბაბათაშვილი			მასშტაბი		
					მ 1:500		
	არქიტექტორი			გენ-გეგმა			