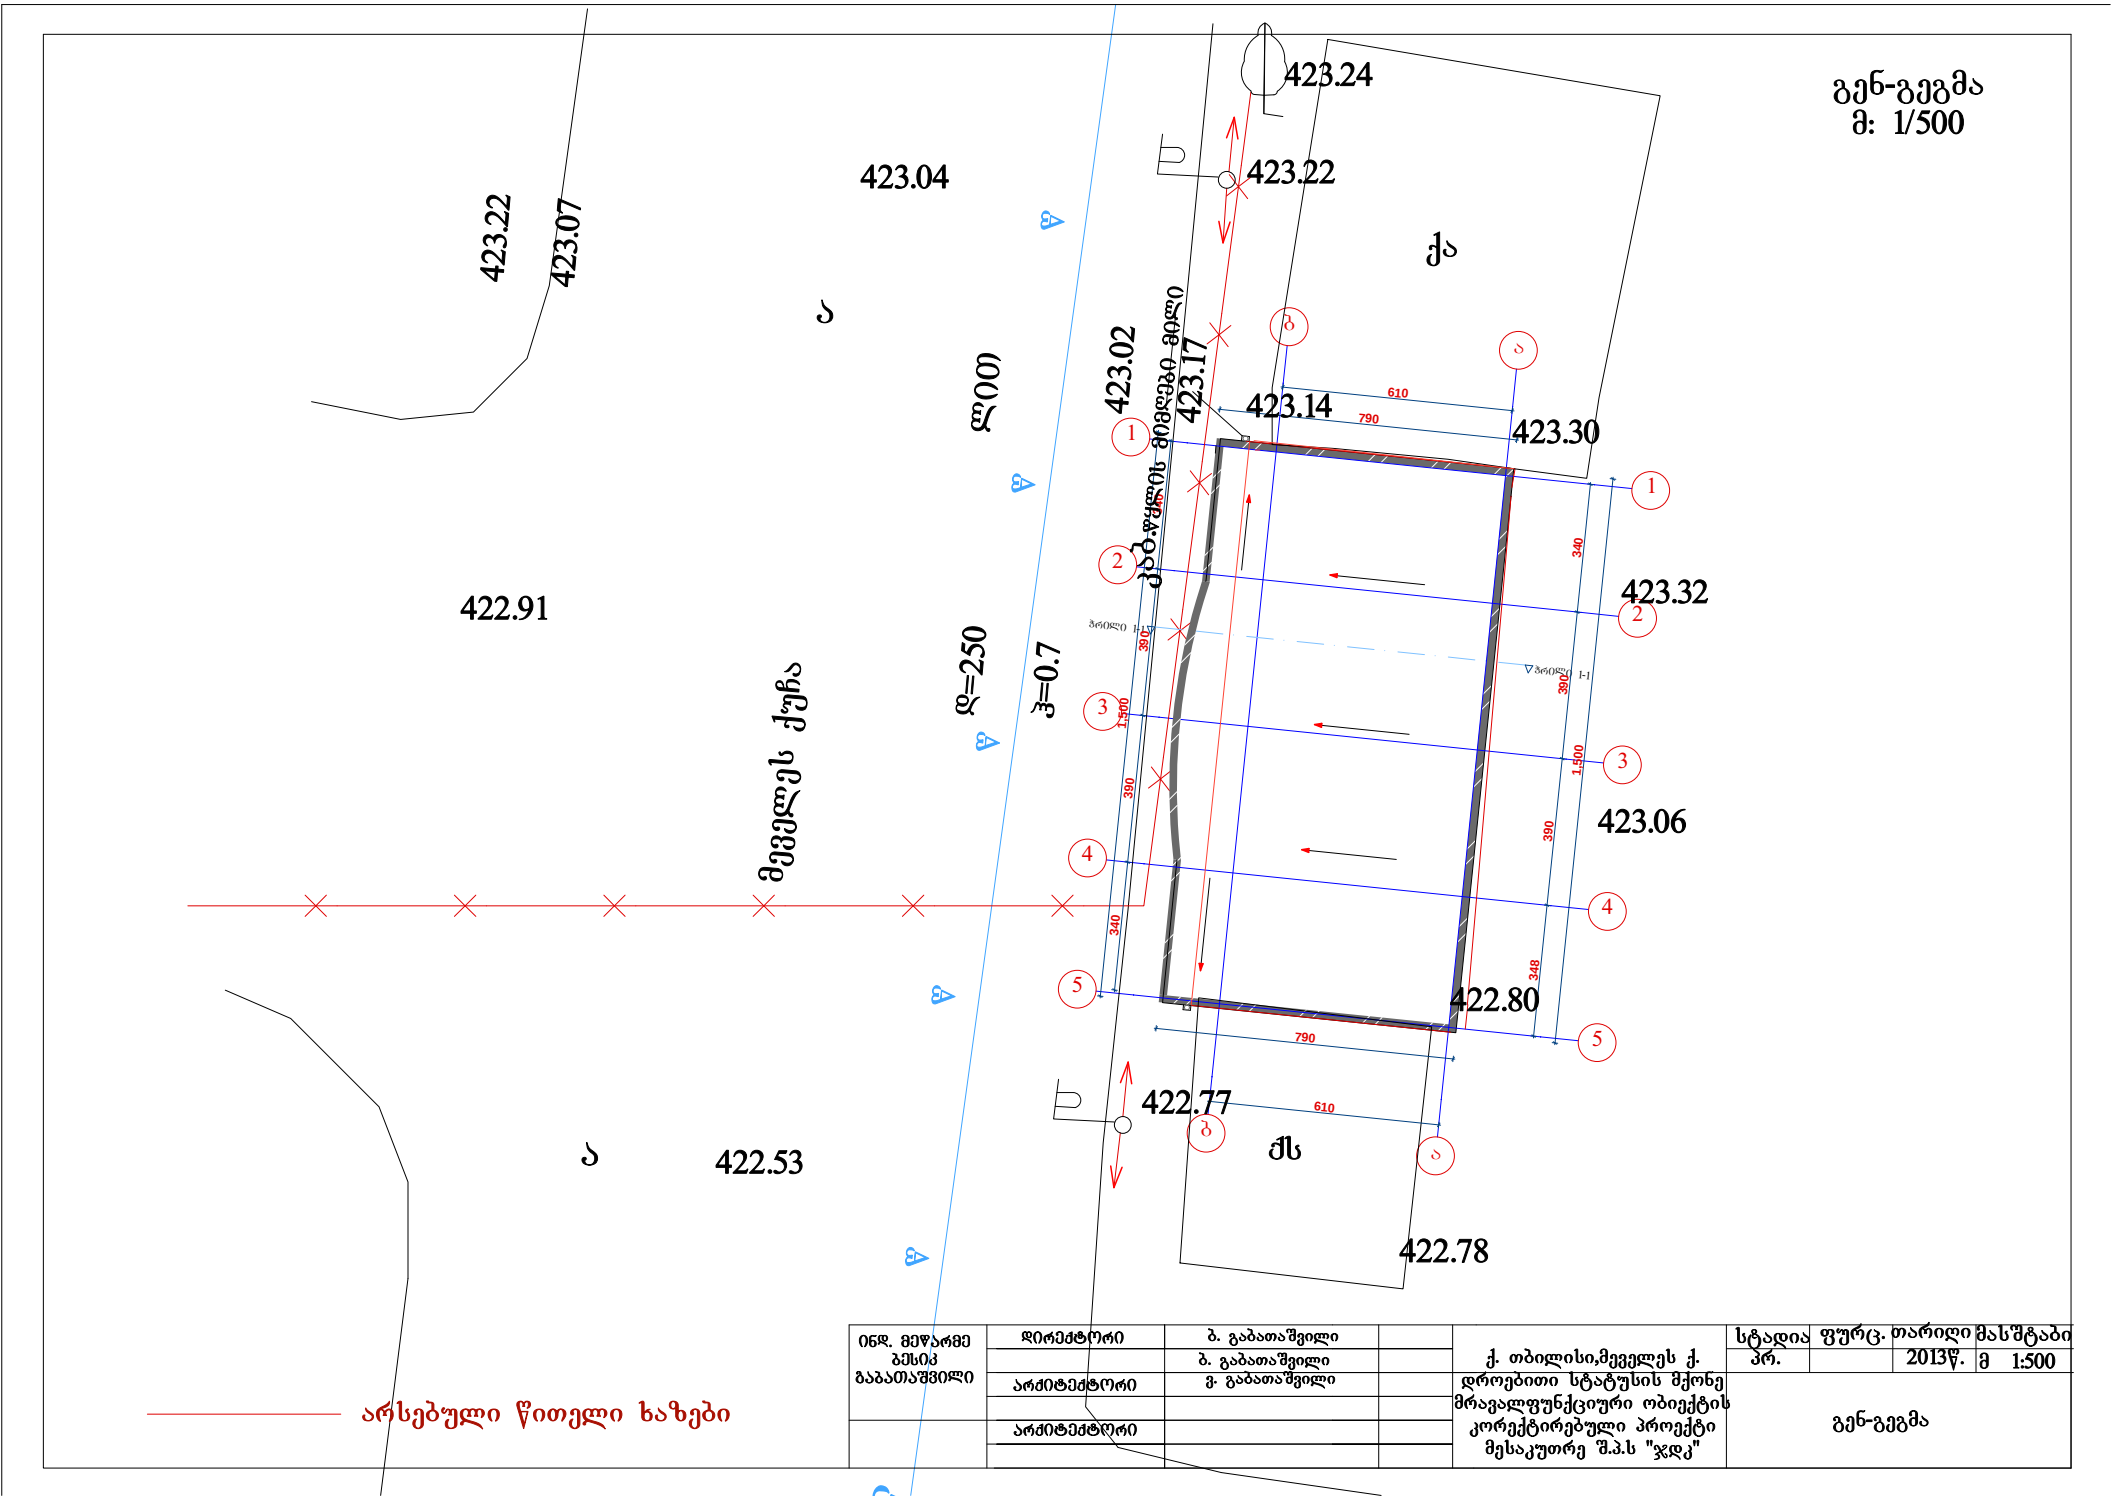

გენ-გეგმა
მ: 1/500
423.24
423.22
423.04
423.22
423.07
423.02
423.17
423.14
423.30
423.32
423.06
422.80
422.77
422.78
422.91
422.53
ქა
ქბ
ა
ბ
გ
დ
ე
ზ
ი
კ
ლ
მ
ნ
ო
პ
ჟ
რ
ს
ტ
უ
ფ
ქ
ღ
ყ
შ
ჩ
ც
ძ
წ
ჭ
ხ
ჯ
ჰ
610
790
340
390
1.500
348
ქ.თბილისი,მეველეს ქ. დროებითი სტატუსის მქონე მრავალფუნქციური ობიექტის კორექტირებული პროექტი მესაკუთრე შ.პ.ს "ჯდკ"
დირექტორი
ბ. გაბათაშვილი
არქიტექტორი
ვ. გაბათაშვილი
არქიტექტორი
ინდ. მეწარმე ბესიკ გაბათაშვილი
სტადია
პრ.
ფურც.
თარიღი
2013წ.
მასშტაბი
მ 1:500
გენ-გეგმა
არსებული წითელი ხაზები