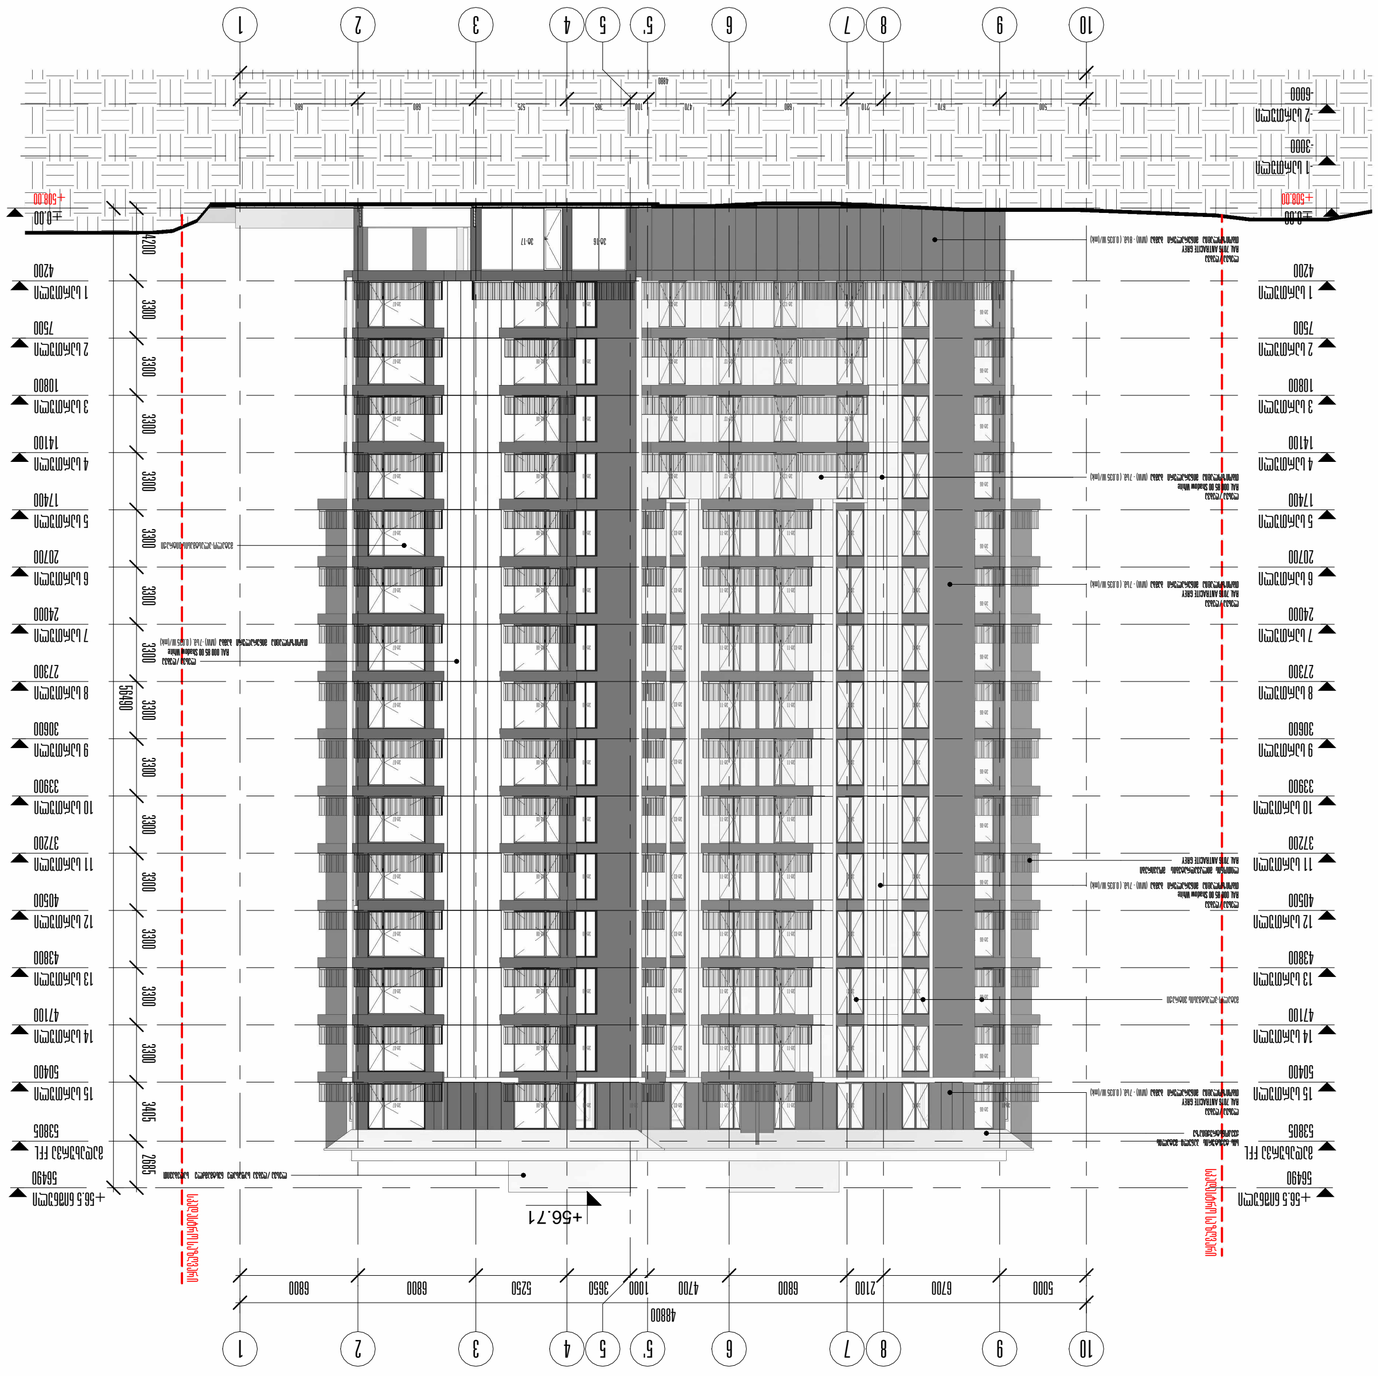
+56.71
+56.5 ნიშნული
56490
ალუმინის პანელი
RAL 7016 ANTRACITE GREY
ალუმინის პანელი
RAL 7016 ANTRACITE GREY
ალუმინის პანელი
RAL 7016 ANTRACITE GREY
ალუმინის პანელი
RAL 000 85 00 Shadow White
ალუმინის პანელი
RAL 000 85 00 Shadow White
ალუმინის პანელი
RAL 7016 ANTRACITE GREY
ალუმინის პანელი
RAL 7016 ANTRACITE GREY
ალუმინის პანელი
RAL 7016 ANTRACITE GREY

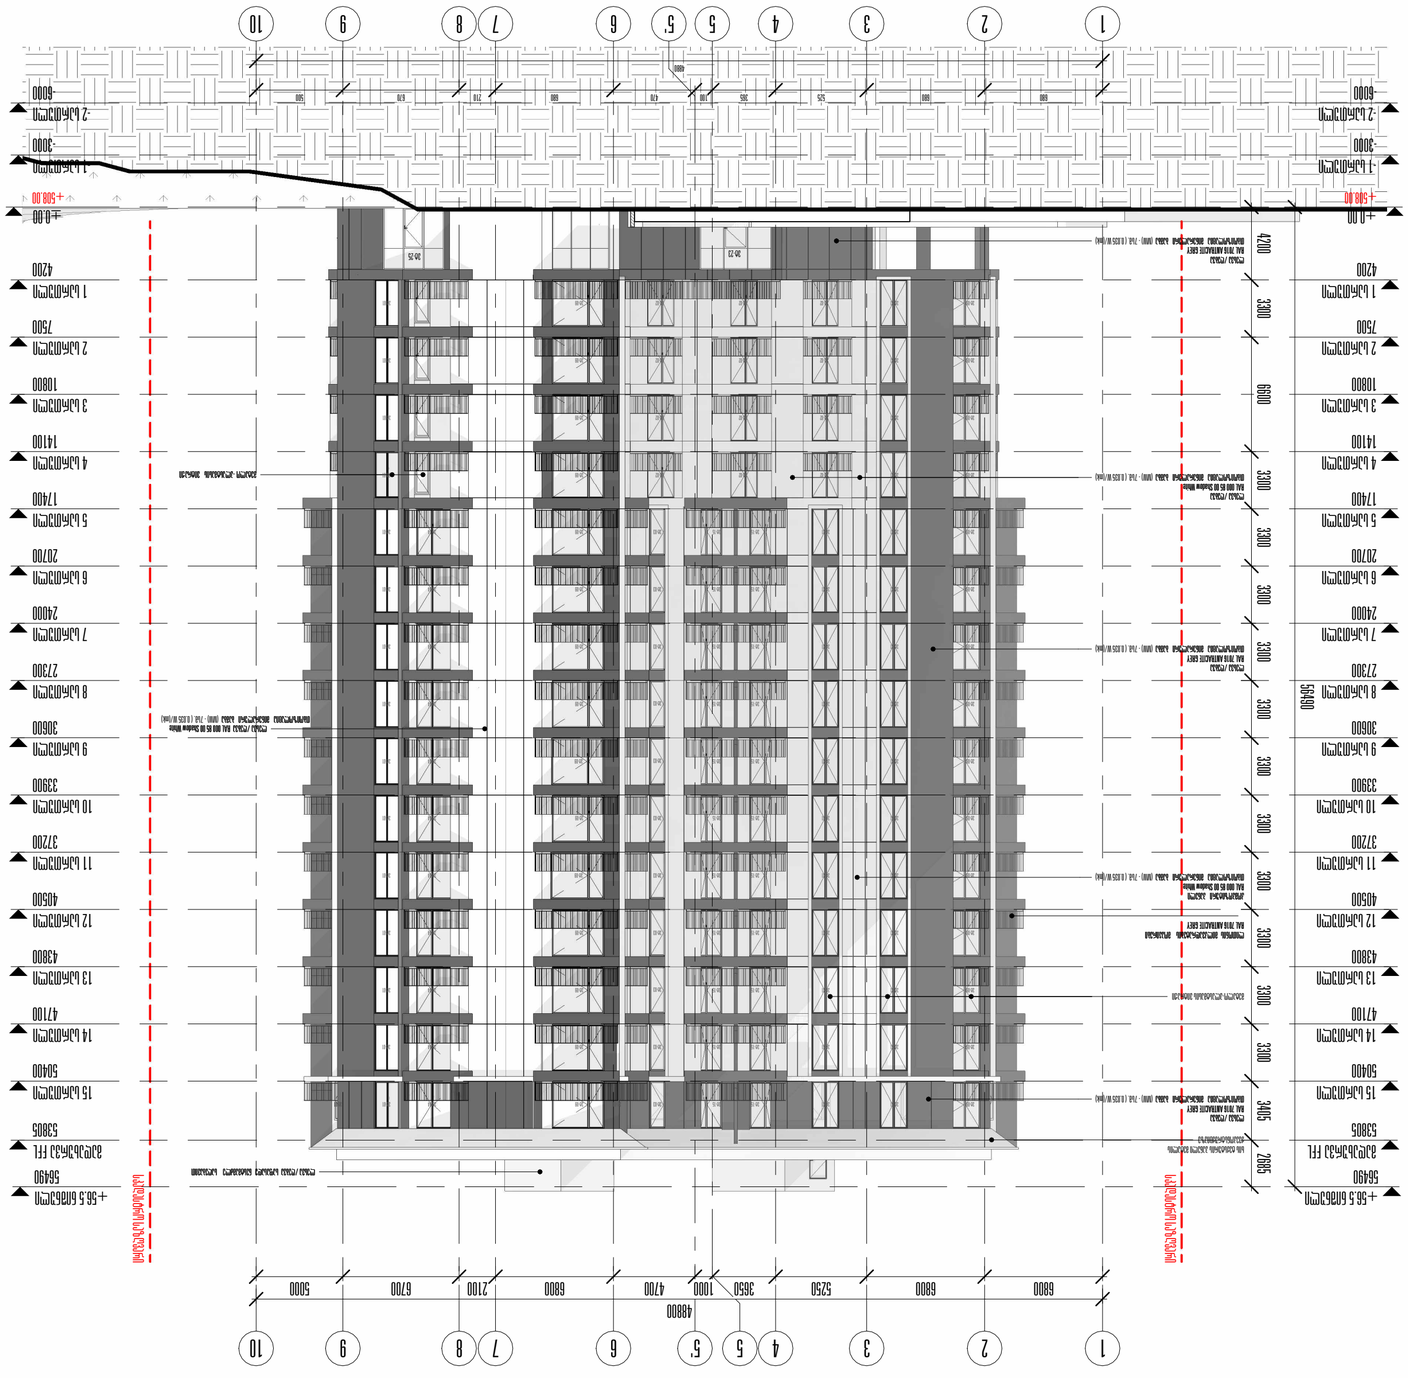
+56.5 ნიშნულზე
56490
ალუმინის პანელი
RAL 7016 ANTRACITE GREY
ალუმინის პანელი
RAL 9005 JET BLACK

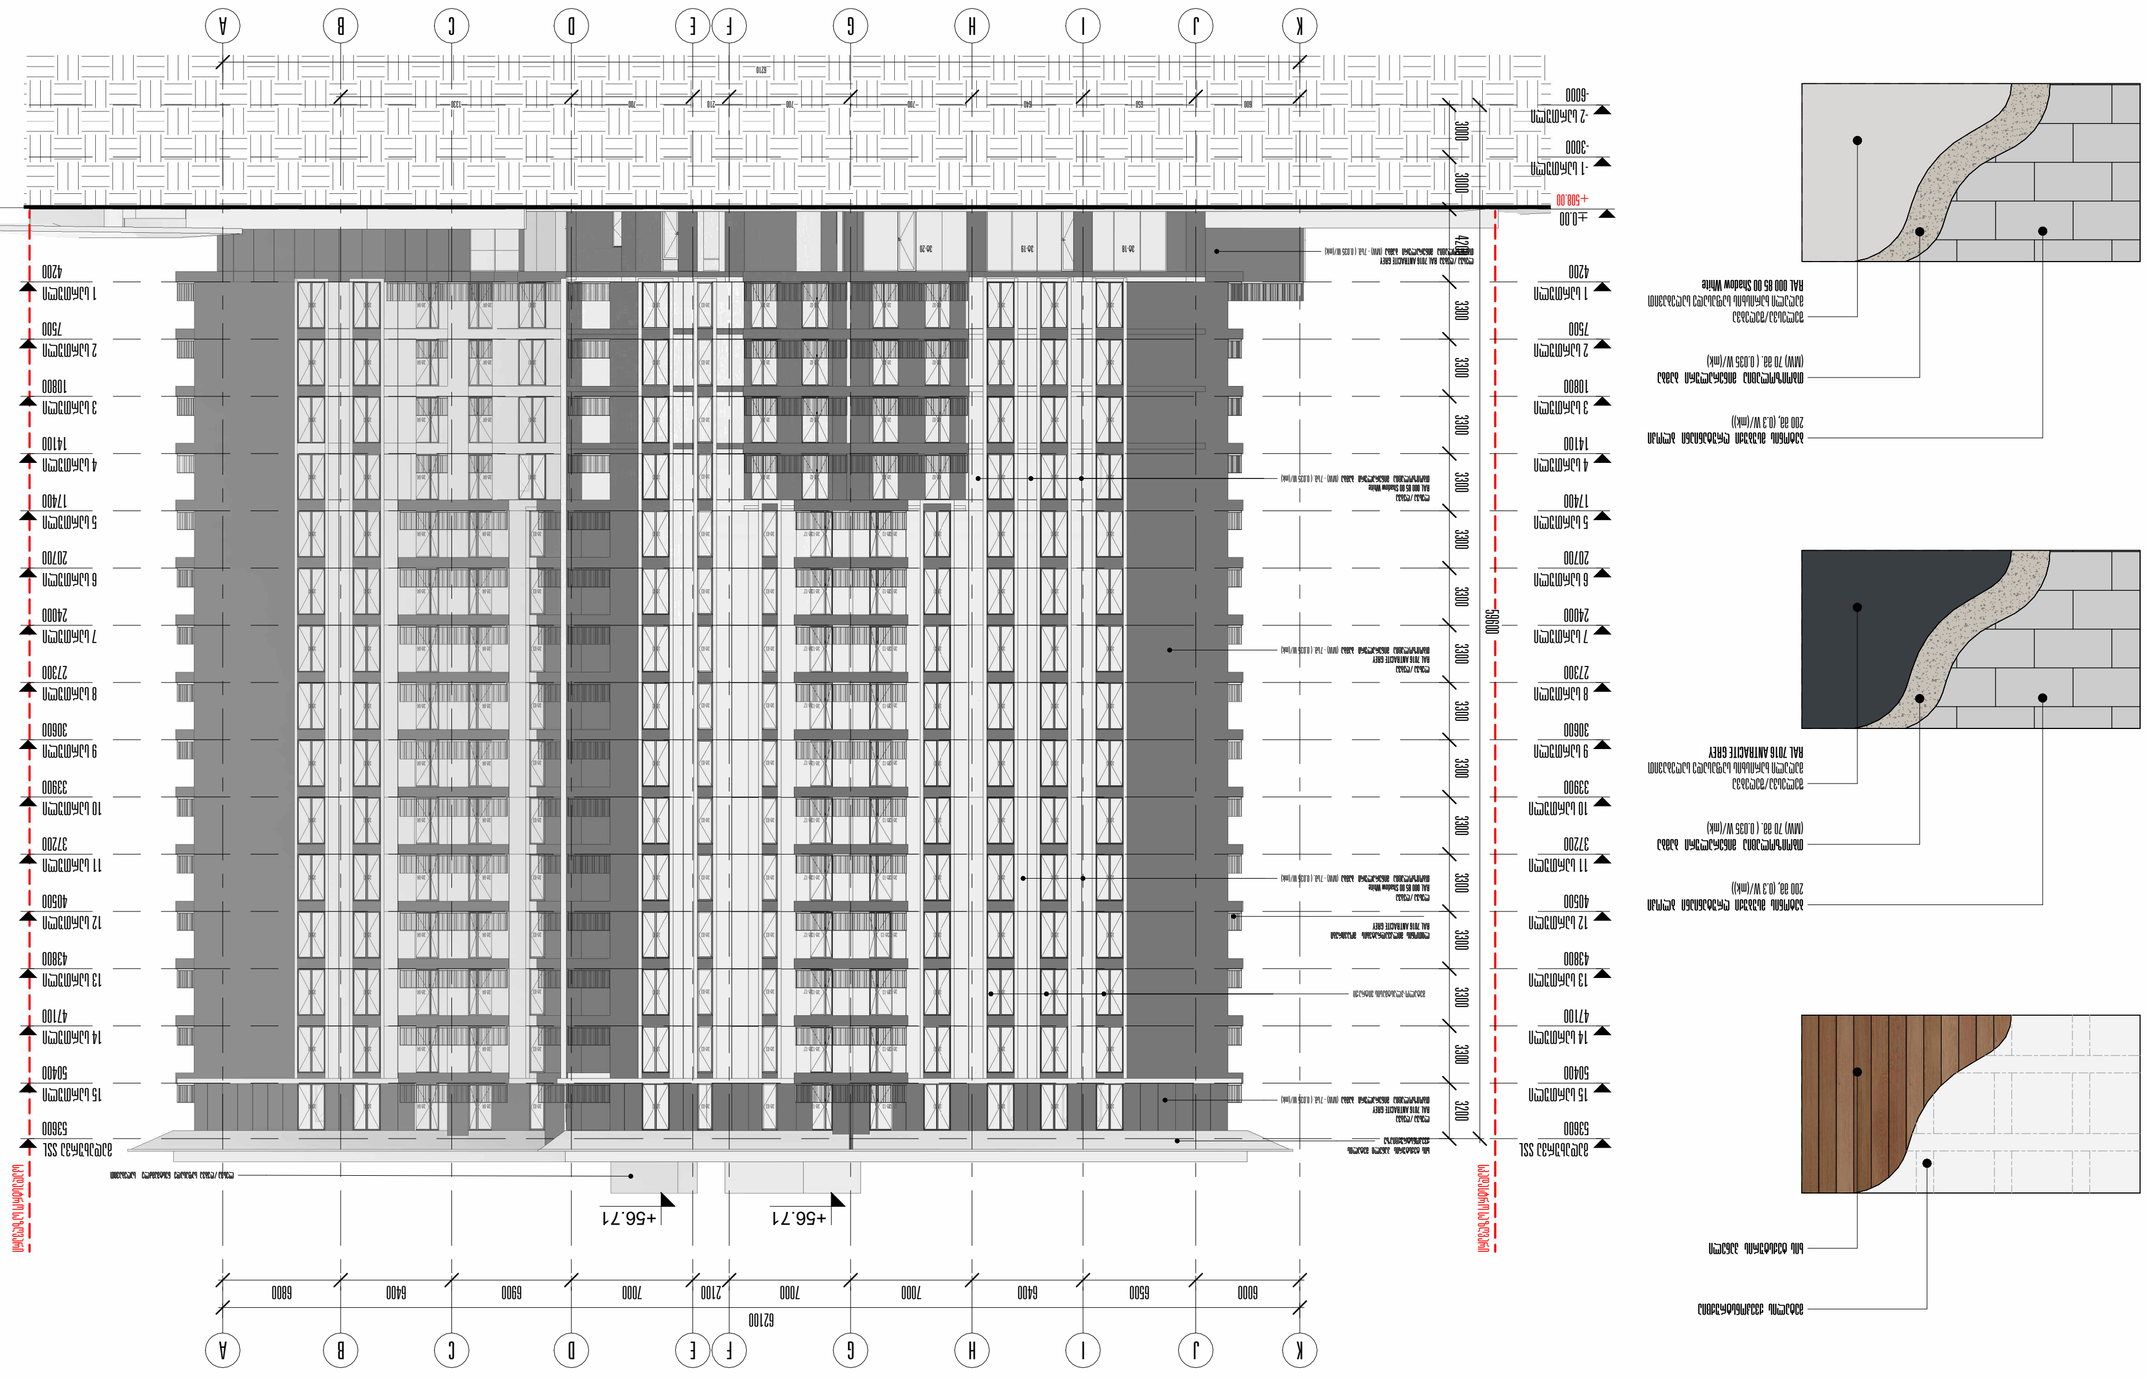
+0.00
+508.00
-1 სართული -3000
-2 სართული -6000
1 სართული 4200
2 სართული 7500
3 სართული 10800
4 სართული 14100
5 სართული 17400
6 სართული 20700
7 სართული 24000
8 სართული 27300
9 სართული 30600
10 სართული 33900
11 სართული 37200
12 სართული 40500
13 სართული 43800
14 სართული 47100
15 სართული 50400
სერვისული სართული 53600
+56.71
+56.71
62100
6000 6500 6400 7000 7000 7000 6900 6400 6800
A B C D E F G H I J K
3300 3300 3300 3300 3300 3300 3300 3300 3300 3200 4200
42000
30.19 30.19 30.19 30.19
820
820 640 780 780 780 780 1220
8210
ალუმინის პანელი ანოდირებული ფერი RAL 7016 ANTRACITE GREY (MW) - 7.6 (0.035 W/mK)
ალუმინის პანელი ანოდირებული ფერი RAL 000 85 00 Shadow White (MW) - 7.6 (0.035 W/mK)

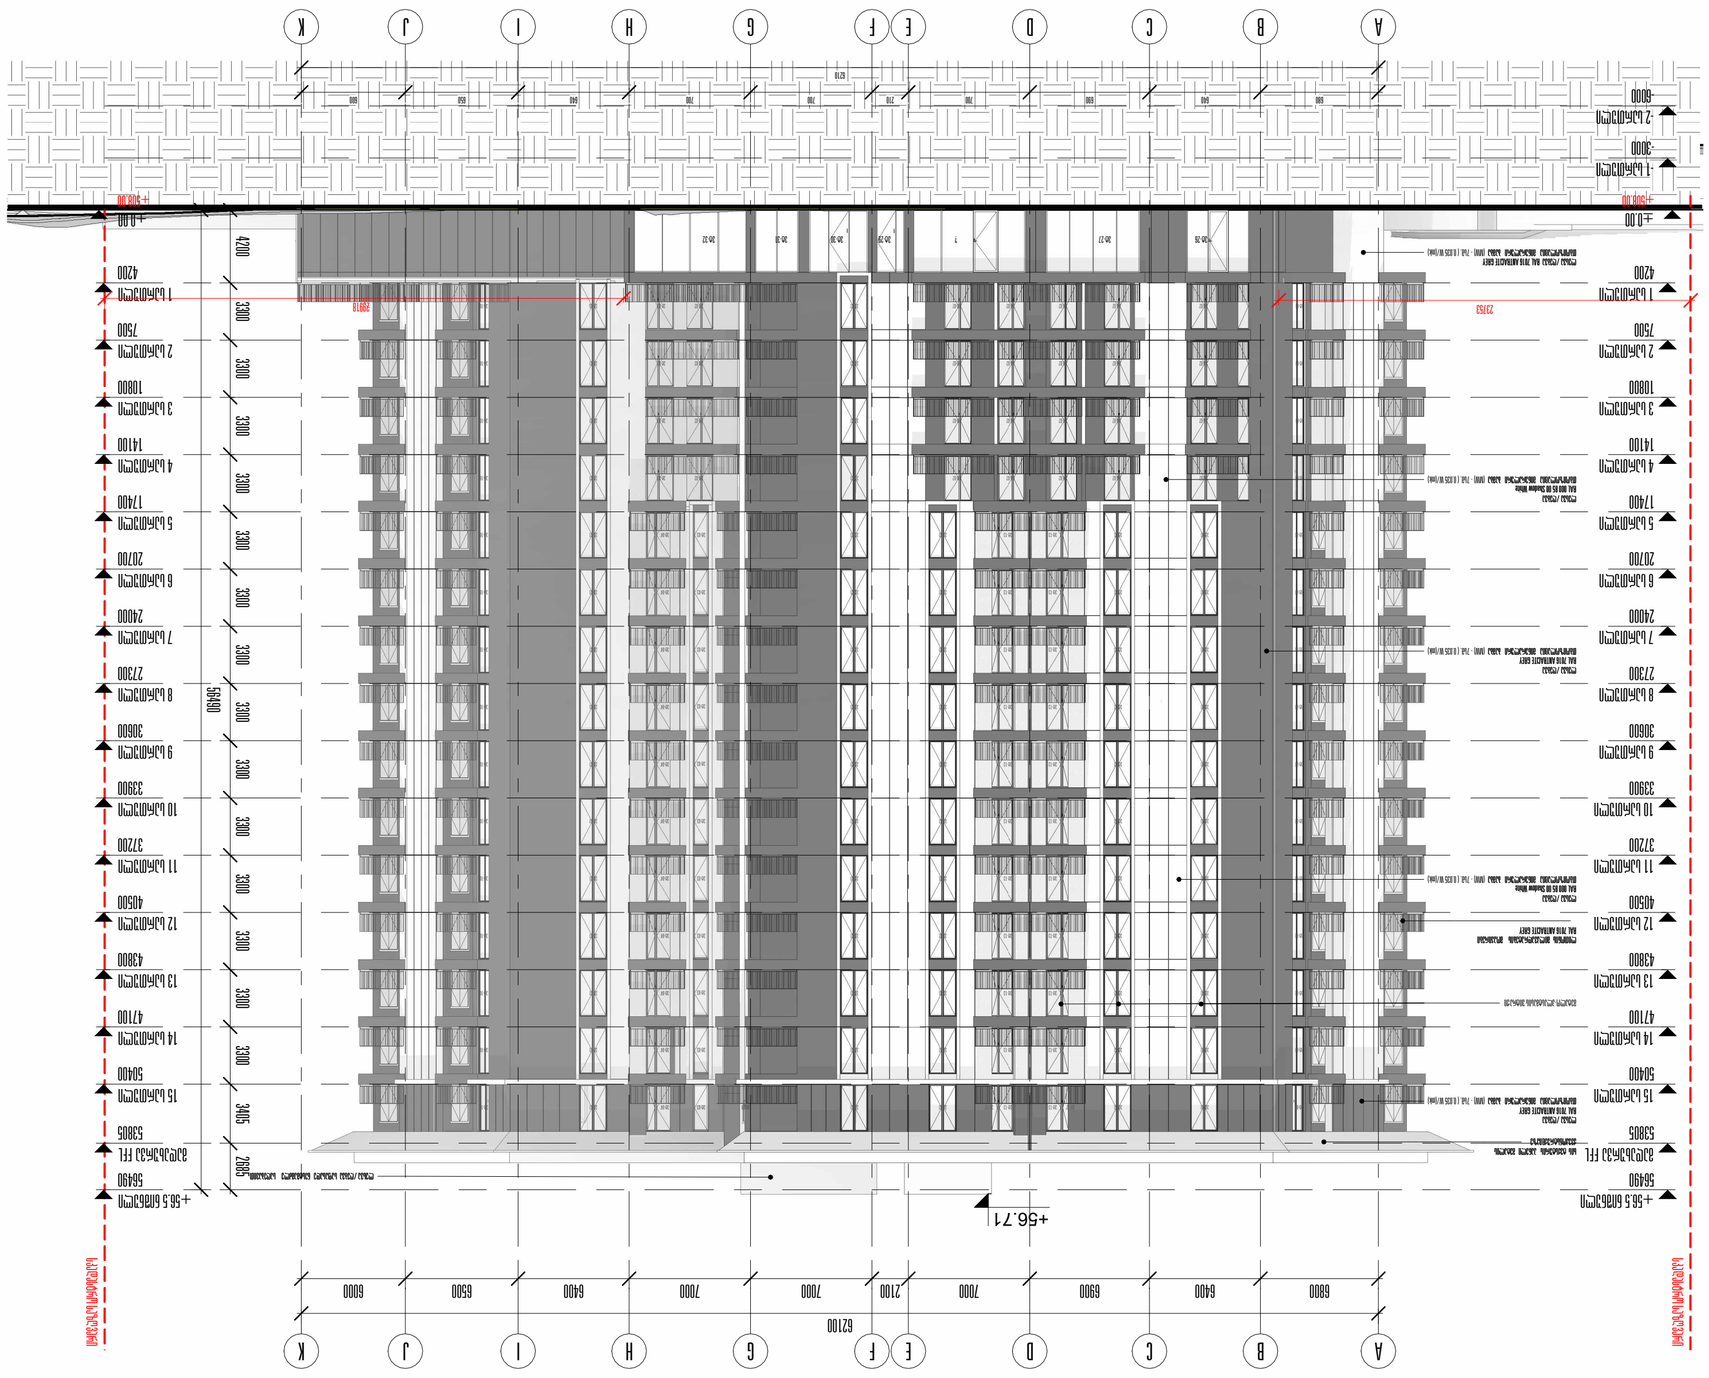
A
B
C
D
E
F
G
H
I
J
K
6800
6400
6900
7000
7000
2100
7000
6400
6500
6000
62100
+56.71
+56.5 ნიშნული
56490
53805
ჭერის პროფილირებული ფილა
3405
2085
15 სართული 50400
14 სართული 47100
13 სართული 43800
12 სართული 40500
11 სართული 37200
10 სართული 33900
9 სართული 30600
8 სართული 27300
7 სართული 24000
6 სართული 20700
5 სართული 17400
4 სართული 14100
3 სართული 10800
2 სართული 7500
1 სართული 4200
±0.00
-1500.00
-3000
-1 სართული
-6000
-2 სართული
4200
3300
3300
3300

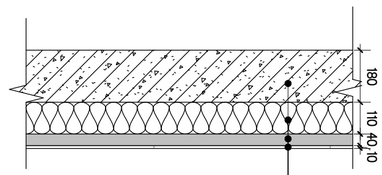




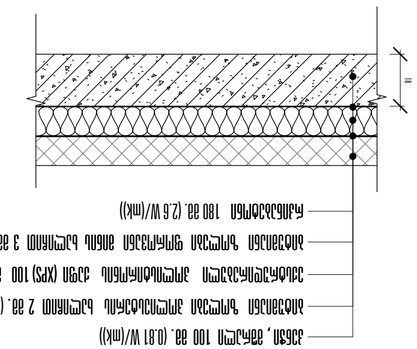




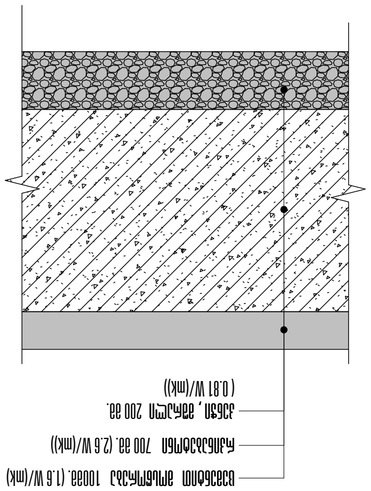




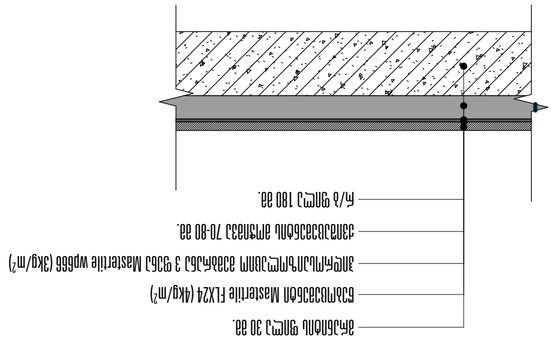




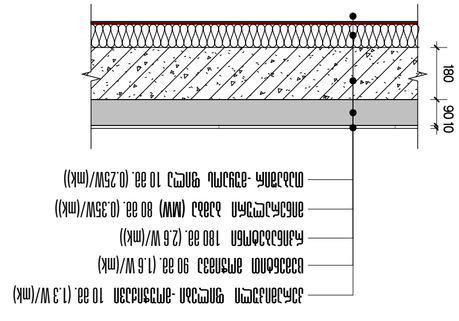




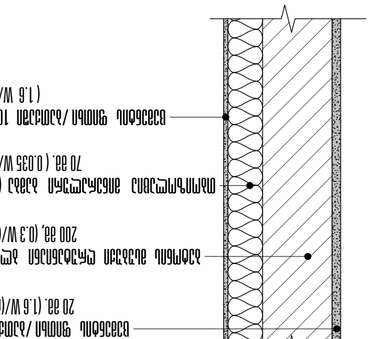




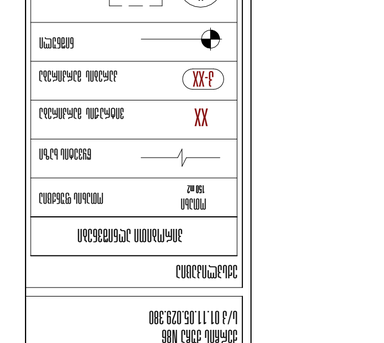









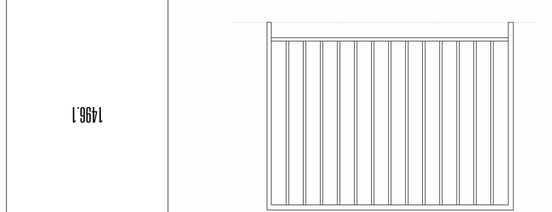

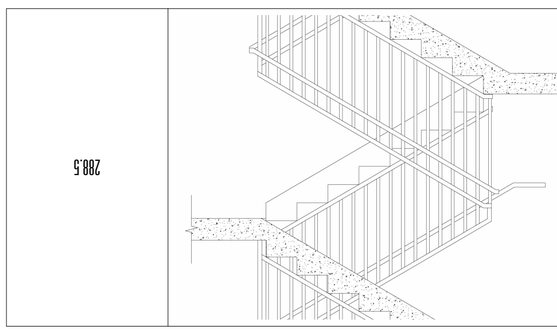

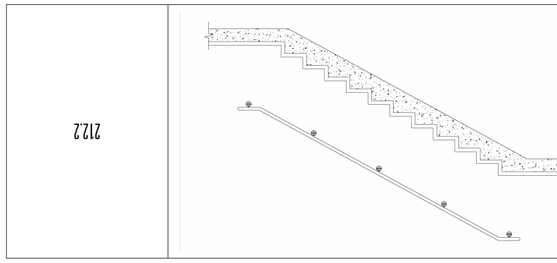


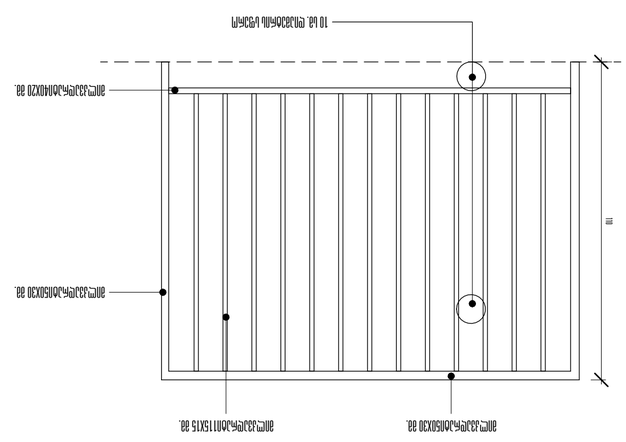


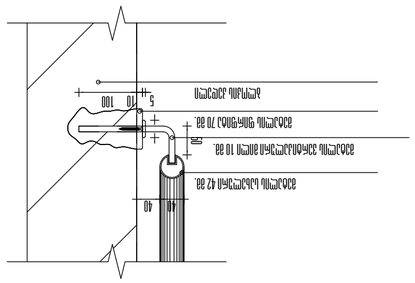


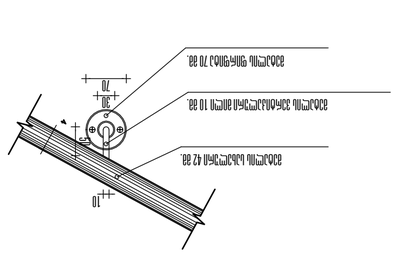


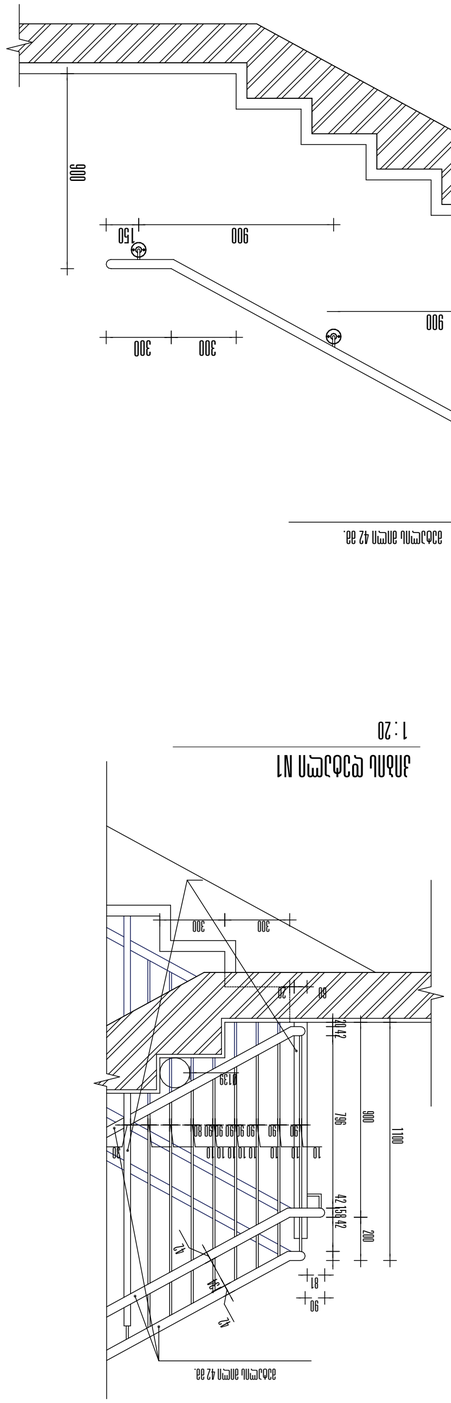


300
38
1100
980
900
42
91
90
42
42
42

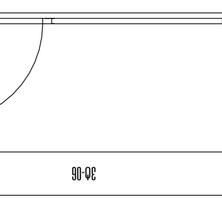	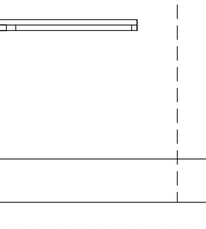	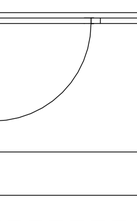		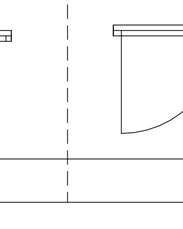	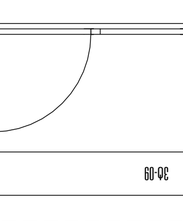

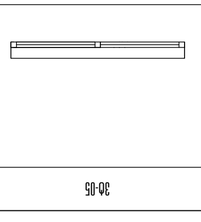	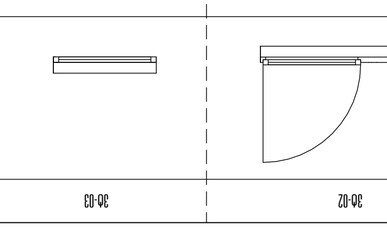	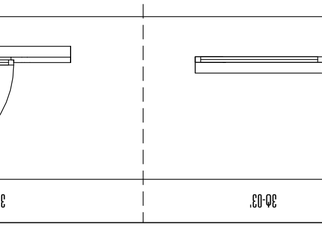	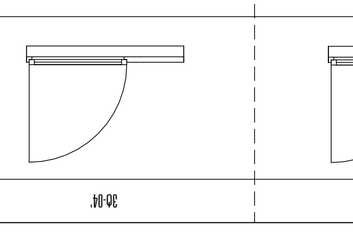		
































მარკირება	ე0-11	ე0-12	ე0-12'	ე0-13	ე0-13'	ე0-14
ვიზი (ფრაგმენტი)	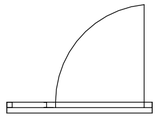			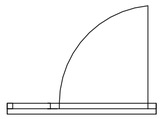	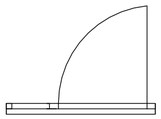	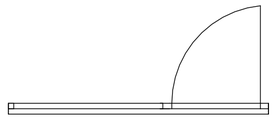
ნიხელი (ფრაგმენტი)	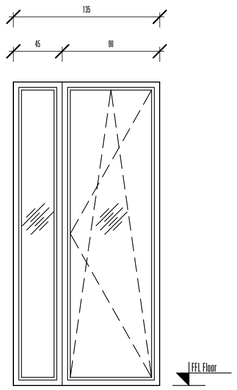	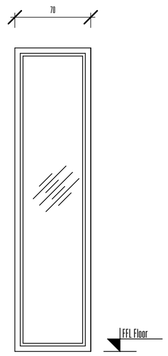	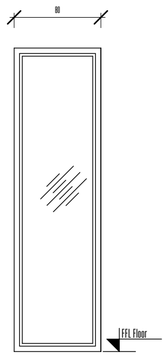	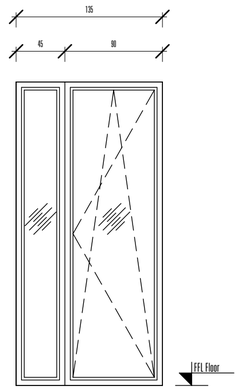	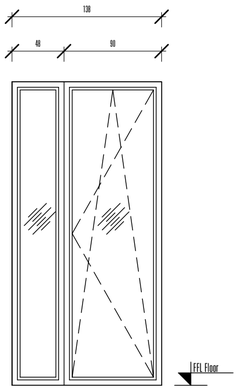	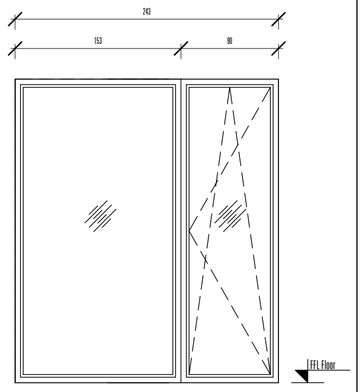
კლვერა	ვქსტვრივრის ვიტრაჟი	ვქსტვრივრის ვიტრაჟი	ვქსტვრივრის ვიტრაჟი	ვქსტვრივრის ვიტრაჟი	ვქსტვრივრის ვიტრაჟი	ვქსტვრივრის ვიტრაჟი
სიმაღლე	2 700 მმ.	2 700 მმ.	2 700 მმ.	2 700 მმ.	2 700 მმ.	2 700 მმ.
სიგანე	1 350 მმ.	700 მმ.	800 მმ.	1 350 მმ.	1 380 მმ.	2 430 მმ.
რაოდენობა	22 ც.	55 ც.	66 ც.	44 ც.	8 ც.	11 ც.
ფართობი	3.65 მ² 80.3 მ²	1.89 მ² 228.7 მ²	2.16 მ² 142.56 მ²	3.65 მ² 160.6 მ²	3.73 მ² 29.84 მ²	6.56მ² 72.16 მ²
მაღვების ტიპი	მაგროლება/მაღგროლება	-	-	მაგროლება/მაღგროლება	მაგროლება/მაღგროლება	მაგროლება/მაღგროლება
ჩარჩოს ტიპი	მეტალო-პლასტმასი	მეტალო-პლასტმასი	მეტალო-პლასტმასი	მეტალო-პლასტმასი	მეტალო-პლასტმასი	მეტალო-პლასტმასი
პანელის ტიპი	ორმაგი მინა-პაკეტი	ორმაგი მინა-პაკეტი	ორმაგი მინა-პაკეტი	ორმაგი მინა-პაკეტი	ორმაგი მინა-პაკეტი	ორმაგი მინა-პაკეტი

მარკირება	ე0-15	ე0-16	ე0-17	ე0-18
ვიზი (ფრაგმენტი)	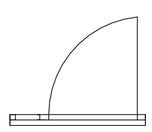		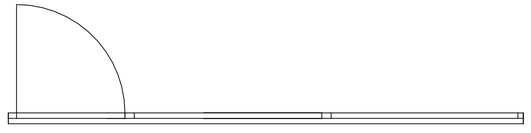	
ნიხელი (ფრაგმენტი)	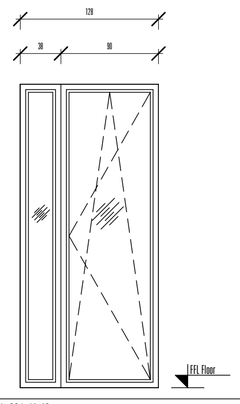	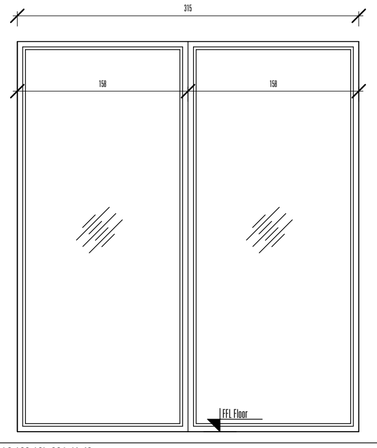	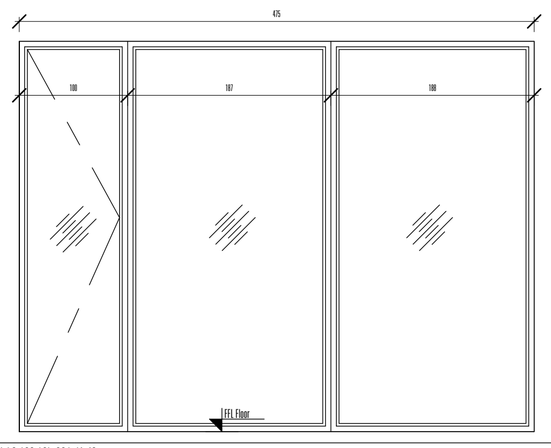	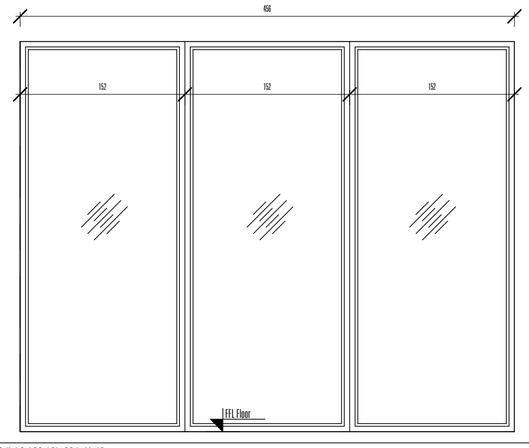
კლვერა	ვქსტვრივრის ვიტრაჟი	ვქსტვრივრის ვიტრაჟი	ვქსტვრივრის ვიტრაჟი	ვქსტვრივრის ვიტრაჟი
სიმაღლე	2 700 მმ.	3 600 მმ.	3 600 მმ.	3 600 მმ.
სიგანე	1 275 მმ.	3 150 მმ.	4 750 მმ.	4 560 მმ.
რაოდენობა	22 ც.	1 ც.	1 ც.	1 ც.
ფართობი	3.44 მ² 75.68 მ²	11.34 მ²	17.1 მ²	16.4 მ²
მაღვების ტიპი	-	-	მაგროლება	-
ჩარჩოს ტიპი	მეტალო-პლასტმასი	მეტალო-პლასტმასი	მეტალო-პლასტმასი	მეტალო-პლასტმასი
პანელის ტიპი	ორმაგი მინა-პაკეტი	ორმაგი მინა-პაკეტი	ორმაგი მინა-პაკეტი	ორმაგი მინა-პაკეტი

პროექტის დასახელება

მრავალბინიანი საცხოვრებელი სახლი,
ვერის ქუჩა N86
ს/კ 01.11.05.029.380

ნახატების

პირობითი აღნიშვნები

- ოთახის ფუნქცია (ოთახი 150 m2)
- წყვეთის ხაზი
- ვიტრაჟის მარკირება (XX)
- კარების მარკირება (კ-XX)
- ნიშნული
- დეტალი (X Detail)
- ღერძის ხაზები (0)
- FLOOR PLAN 1:100 (1 / A100) — ფურცლის დასახელება
- ჭრილის ხაზი (1 / A8.00)
- ბლოკის ნაფიზი
- რ/ბ სვეტები და დიფერენცია

შენიშვნები:

ზომები დაზუსტდეს ადგილზე;
(ზომები მოცემულია სანტიმეტრებში)

ყველა მასალასთან დაკავშირებული დეტალებამდე აუცილებლად უნდა ეცნობოს არქიტექტორს;

აბსოლუტური 0.000 ნიშნული შეესაბამება +508.0

ნახაზის დასახელება

ვიტრაჟების სპეციფიკაცია

მასშტაბი	As indicated
საავტორო კოლექტივი	
არქ. ბ. ყურნია	
არქ. ბ. სამხარაძე	
არქ. დ. დანელია	
არქ. ე ფანგანი	

თარიღი	2026 წ.	ფურცელი
ბ. ნომერ.	ბეჭდი	A-2
	A-804	

10/07/2026 12:32:31

მარკირება	ვბ-19	ვბ-20	ვბ-21
ვიზა (ფრაგმენტი)		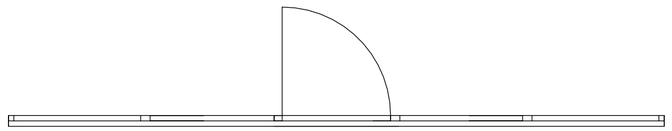	
ნიხელი (ფრაგმენტი)	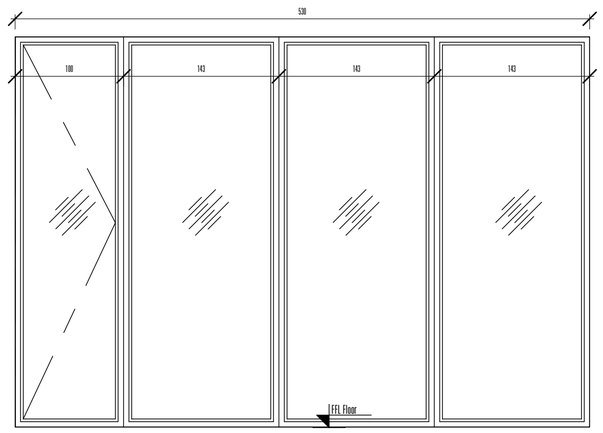	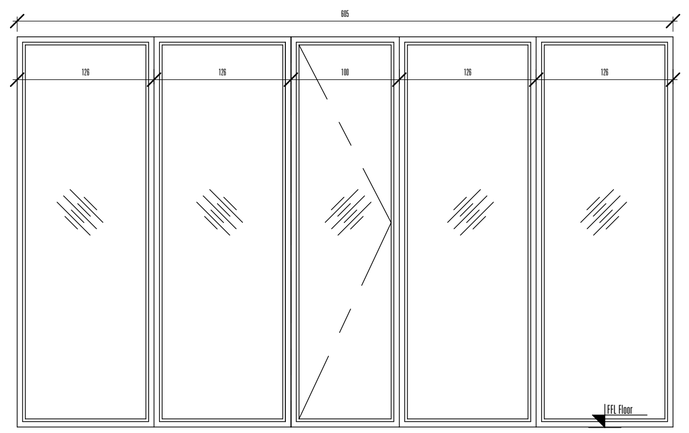	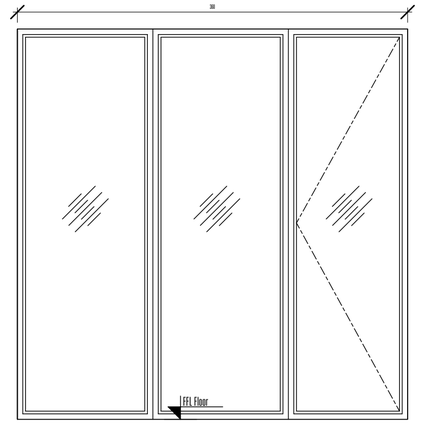
კლვარა	ვქსტვრივრის ვიტრაჟი	ვქსტვრივრის ვიტრაჟი	ვქსტვრივრის ვიტრაჟი
სიმაღლე	3 600 მმ.	3 600 მმ.	3 600 მმ.
სიგანე	5 300 მმ.	6 050 მმ.	3 950 მმ.
რაოდენობა	1 ც.	1 ც.	1 ც.
ფართობი	19.08 მ²	21.78 მ²	14.22 მ²
მაღების ტიპი	მეტალო-პლასტმასი	მეტალო-პლასტმასი	მეტალო-პლასტმასი
ჩარჩოს ტიპი	მეტალო-პლასტმასი	მეტალო-პლასტმასი	მეტალო-პლასტმასი
პანელის ტიპი	ორმაგი მინა-პაკეტი	ორმაგი მინა-პაკეტი	ორმაგი მინა-პაკეტი

მარკირება	ვბ-22	ვბ-23	ვბ-24	ვბ-25
ვიზა (ფრაგმენტი)		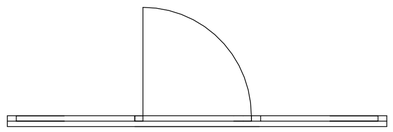		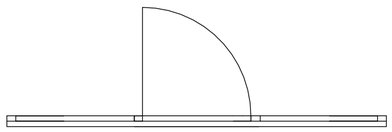
ნიხელი (ფრაგმენტი)	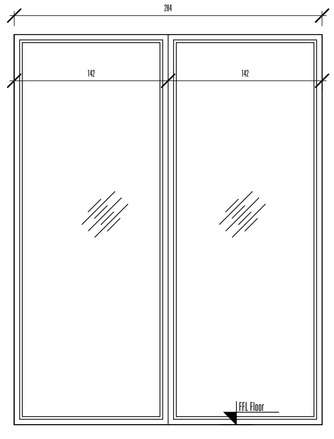	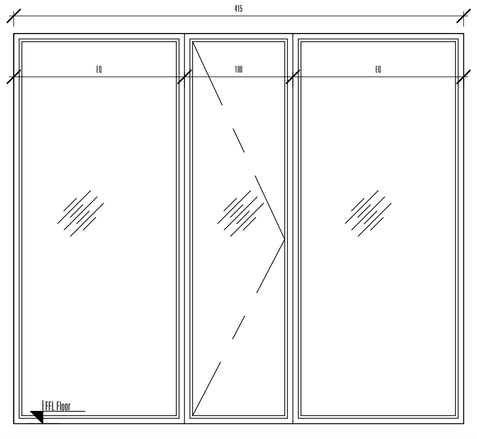	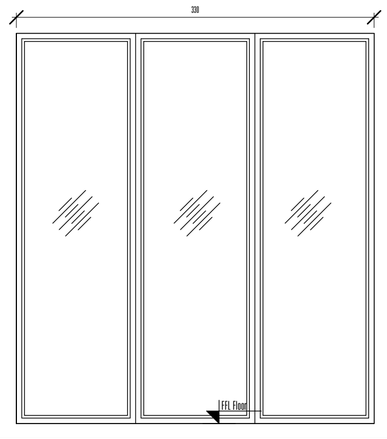	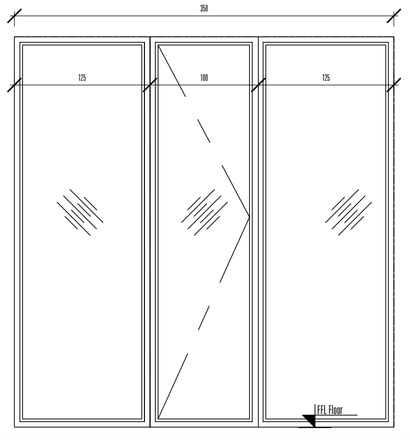
კლვარა	ვქსტვრივრის ვიტრაჟი	ვქსტვრივრის ვიტრაჟი	ვქსტვრივრის ვიტრაჟი	ვქსტვრივრის ვიტრაჟი
სიმაღლე	3 600 მმ.	3 600 მმ.	3 600 მმ.	3 600 მმ.
სიგანე	2 840 მმ.	4 150 მმ.	3 300 მმ.	3 500 მმ.
რაოდენობა	1 ც.	1 ც.	1 ც.	1 ც.
ფართობი	8.9 მ²	14.94 მ²	11.88 მ²	12.6 მ²
მაღების ტიპი	-	მაგოლება	მაგოლება	მაგოლება
ჩარჩოს ტიპი	მეტალო-პლასტმასი	მეტალო-პლასტმასი	მეტალო-პლასტმასი	მეტალო-პლასტმასი
პანელის ტიპი	ორმაგი მინა-პაკეტი	ორმაგი მინა-პაკეტი	ორმაგი მინა-პაკეტი	ორმაგი მინა-პაკეტი

პროექტის დასახელება

მრავალბინიანი საცხოვრებელი სახლი,
ვარრის ქუჩა N86
ს/კ 01.11.05.029.380

ექსპლიკაცია

პირობითი აღნიშვნები

- ოთახის ფუნქცია / ოთახი 150 m2
- წყვეთის ხაზი
- ვიტრაჟის მარკირება / XX
- კარების მარკირება / J-XX
- ნიხველი
- დეტალი / X Detail
- ღერძის ხაზები / 0
- FLOOR PLAN / 1 A100 / 1:100 — ფურცლის დასახელება
- ჭრილის ხაზი / 1 A8.00
- ბლოკის ფაზა
- რა სვენები და დემონტაჟი

შენიშვნები:

ზომები დაზუსტდეს ადგილზე;
(ზომები მოცემულია სანტიმეტრებში)

ყველა მასალამ გაიაროს ადმინისტრაციის დამტკიცება ეტიმოლებლად ვიდე შენს უნდა პრიტექტორს;

ასოლუტური 0.000 ნიხველი შეესაბამება +508.0

ნახაზის დასახელება

ვიტრაჟების სპეციფიკაცია

მასშტაბი	As indicated
საავტორო კოლექტივი	
არქ. ბ. ყურნია	
არქ. ბ. სამხარაძე	
არქ. დ. დანელია	
არქ. ე ფანგანი	

თარიღი	2026 წ.	ფურცელი
ფ. ნაწილ.	ფაქტი	A-2
	A-805	

10/01/2026 12:32:32

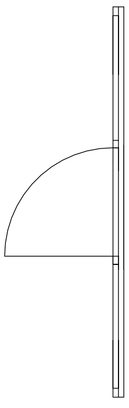						
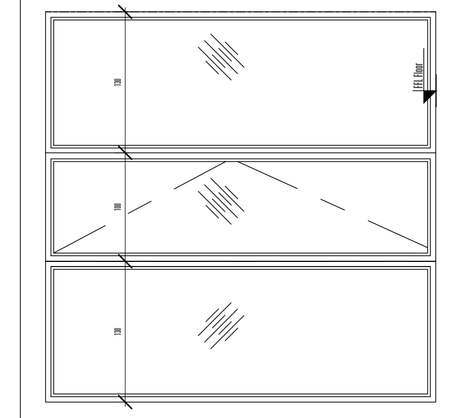	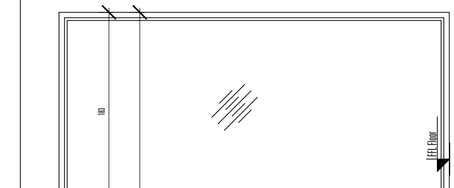					



















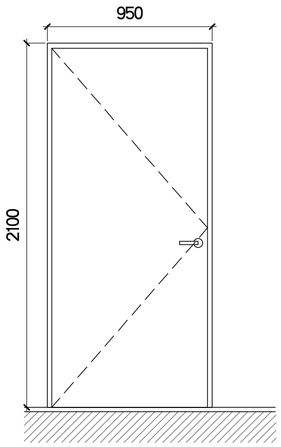

ჰ-01

1 : 25

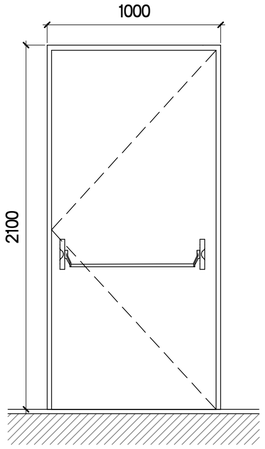

ჰ-02

1 : 25

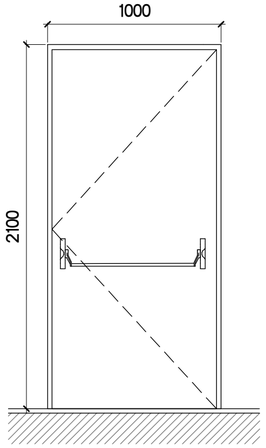

ჰ-02'

1 : 25

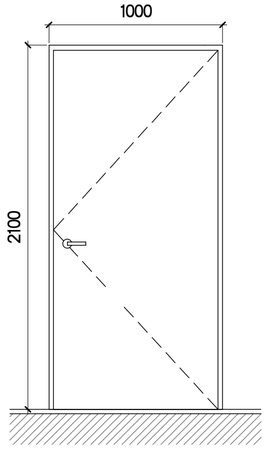

ჰ-03

1 : 25

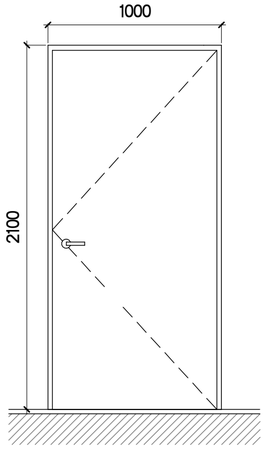

ჰ-04

1 : 25

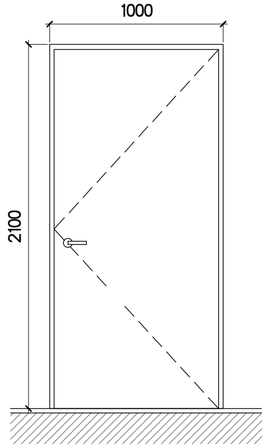

ჰ-05

1 : 25

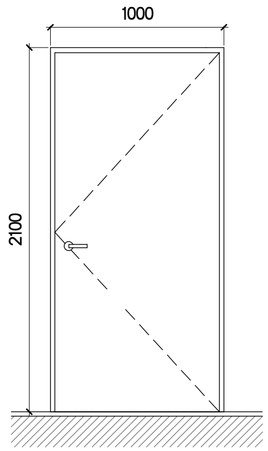

ჰ-06

1 : 25

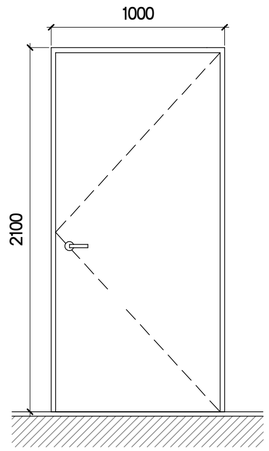

ჰ-07

1 : 25

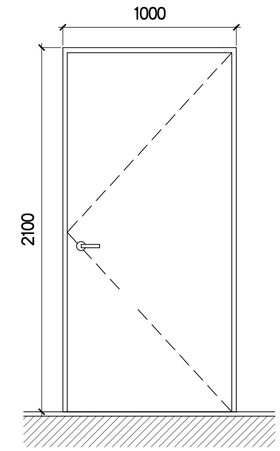

ჰ-08

1 : 25

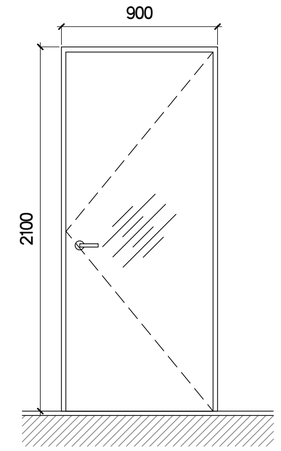

ჰ-09

1 : 25

კარების სპეციფიკაცია

მარკირება	მახასიათებლები	მდებარეობა	ხანძარმედეგობა	სიგანე მმ.	სიმაღლე მმ.	ფართი	რაოდენობა	ჯამური ფართი
ჰ-01	ერთფრთიანი კარი	ინტერიერი	90 წთ	950	2100	2.0 მ²	3	6.00 მ²
ჰ-02	ერთფრთიანი კარი	ინტერიერი	90 წთ	1000	2100	2.1 მ²	75	157.5 მ²
ჰ-02'	ერთფრთიანი კარი	ექსტერიერი	90 წთ	1000	2100	2.1 მ²	1	2.1 მ²
ჰ-03	ერთფრთიანი კარი (ბინა)	ინტერიერი	20 წთ	1000	2100	2.1 მ²	243	510.3 მ²
ჰ-04	ერთფრთიანი კარი (საოფისე)	ინტერიერი	20 წთ	1000	2100	2.1 მ²	8	16.8 მ²
ჰ-05	ერთფრთიანი კარი (კომერციული)	ინტერიერი	20 წთ	1000	2100	2.1 მ²	2	4.2 მ²
ჰ-06	ერთფრთიანი კარი (კომერციული)	ექსტერიერი	-	1000	2100	2.1 მ²	1	2.1 მ²
ჰ-07	ერთფრთიანი კარი	ექსტერიერი	90 წთ	1000	2100	2.1 მ²	2	4.2 მ²
ჰ-08	ერთფრთიანი კარი (სადარბაზოში შესასვლელი)	ექსტერიერი	90 წთ	1000	2100	2.1 მ²	1	2.1 მ²

პროექტის დასახელება

მრავალბინიანი საცხოვრებელი სახლი,
ვერის ქუჩა N86
ს/კ 01.11.05.029.380

ექსპლიკაციები

პირობითი აღნიშვნები

- ოთახი 158 m2 — ოთახის ფუნქცია
- გაყვანის ხაზი
- XX — პირების მარკირება
- ჰ-XX — კარების მარკირება
- ნიშნული
- X Detail — დეტალი
- 0 / 0 — ღერძის ხაზები
- 1 A100 FLOOR PLAN 1:100 — ფურცლის დასახელება
- 1 A8.00 / 1 A8.00 — ჭრილის ხაზი
- ბლოკის ნაყრა
- რ/ბ სვეტები და დეპრესიები

შენიშვნები:

ზომები დაზუსტდეს კედლებზე;
(ზომები მოცემულია სანტიმეტრებში)

ყველა შესასვლელის სამუშაოების დაწყებამდე უთხილდებოდეს შესაბამისი არქიტექტორს;

ასოლუტური 0.000 ნიშნული შეესაბამება +508.0

ნახაზის დასახელება

კარების სპეციფიკაცია

მასშტაბი	As indicated
სპეციფორო ჯგუფი	
არქ. მ. ყურიძე	
არქ. მ. სეხნარაძე	
არქ. დ. დენელია	
არქ. ა ფანცხავა	

თარიღი	2026 წ.	ფურცელი
მე. ჯგუფი	მე.ნომერი A-807	A-2

10/07/2026 12:32:34

N	აღწერილობა	ფენების რაოდენობა	ფენის სისქე

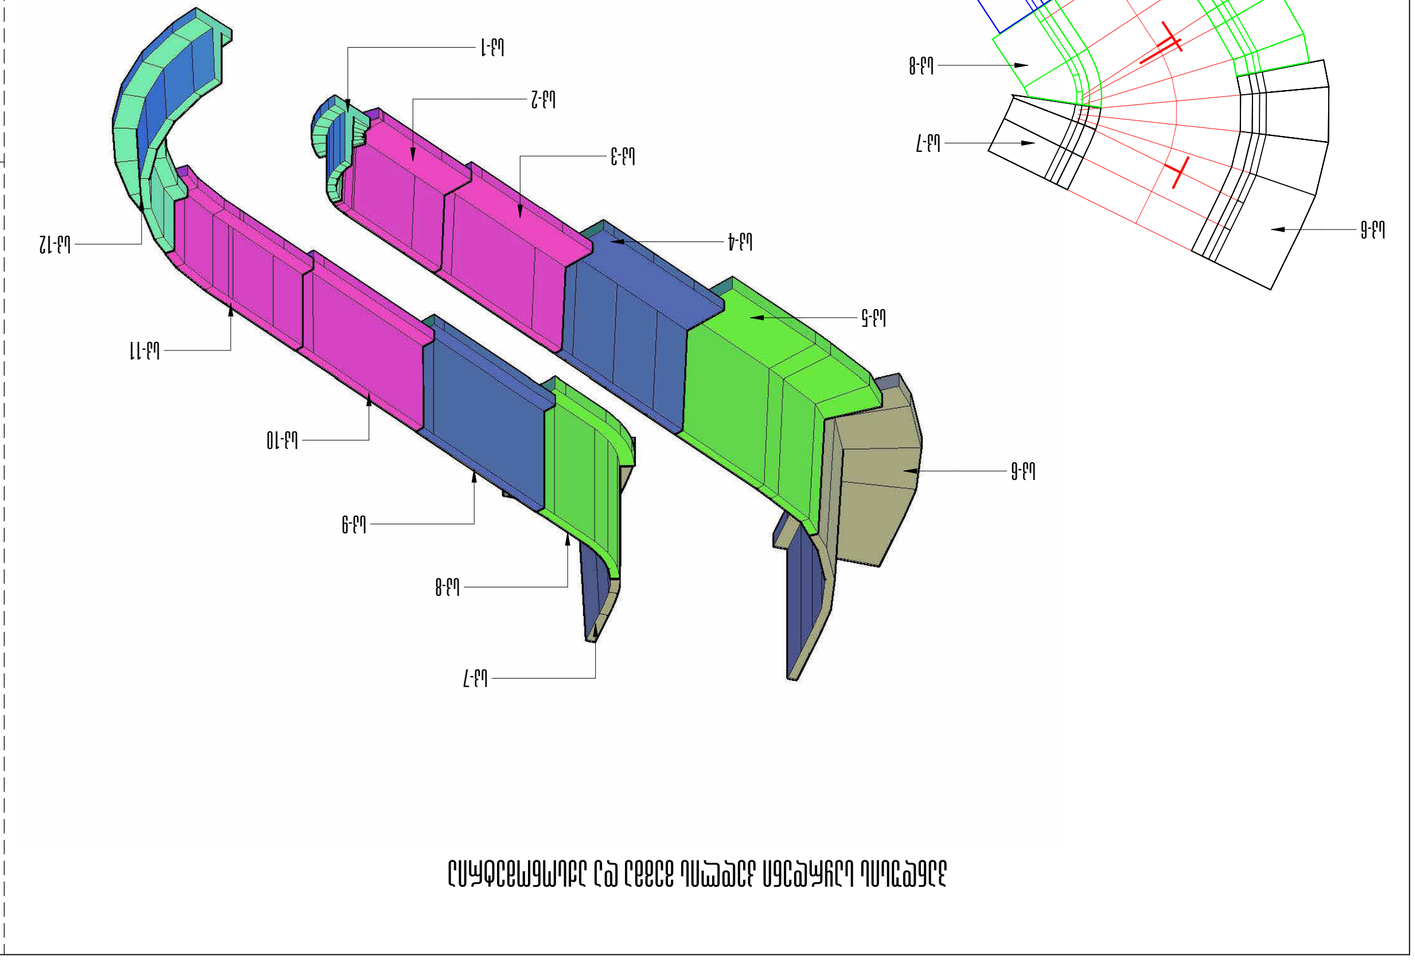


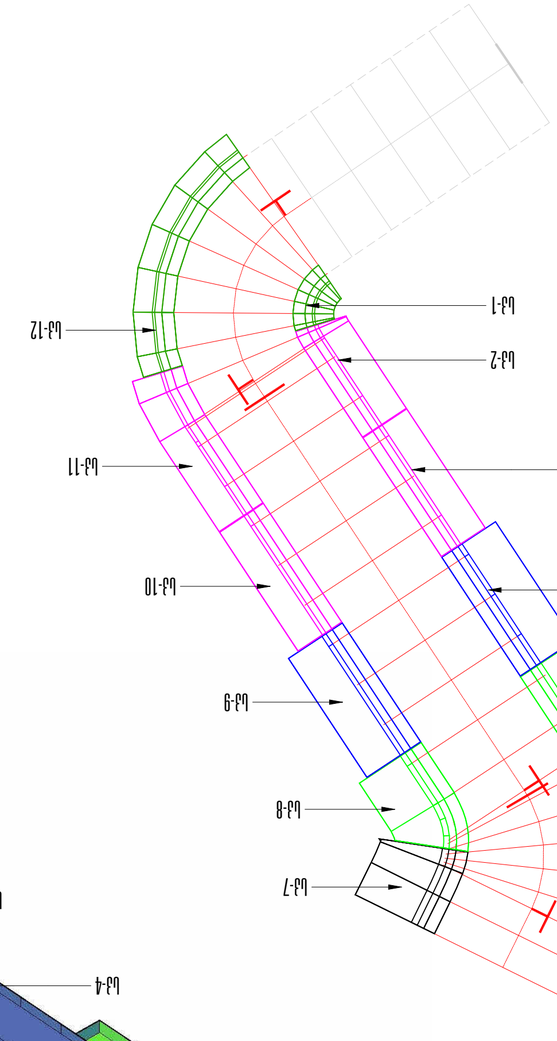

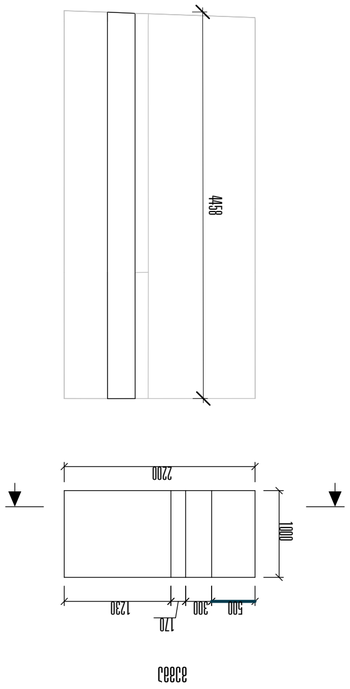


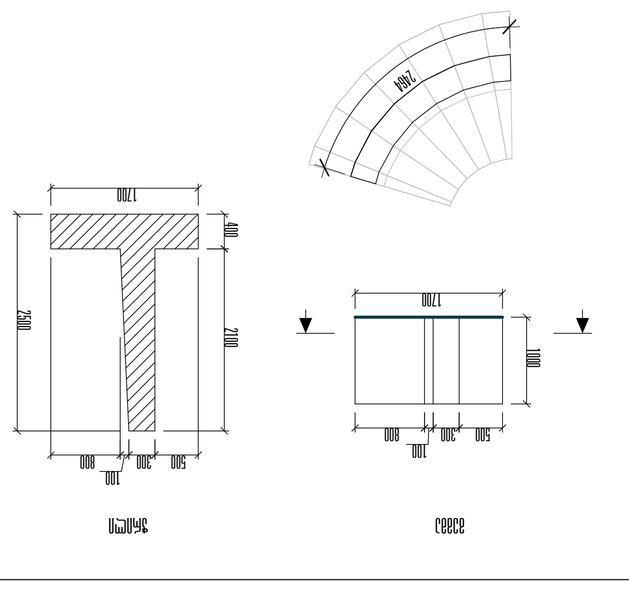





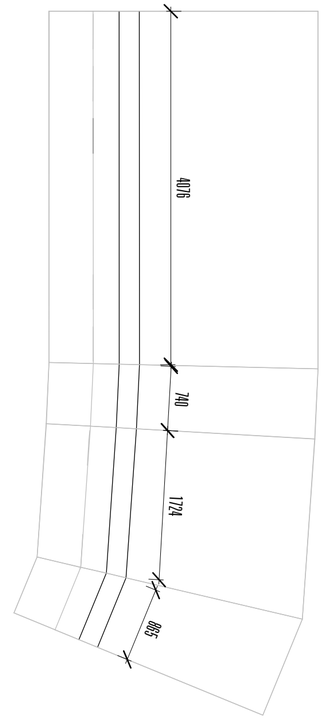

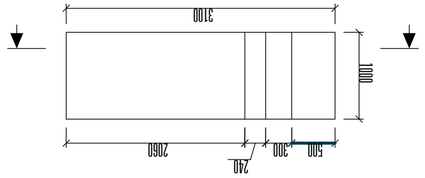

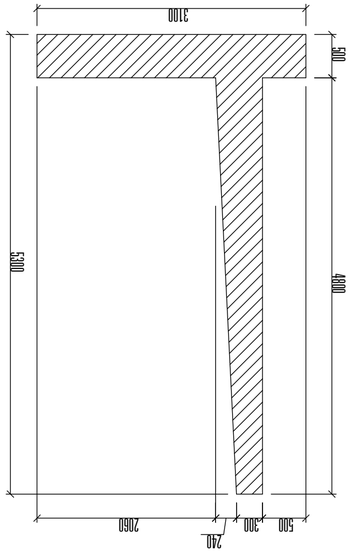








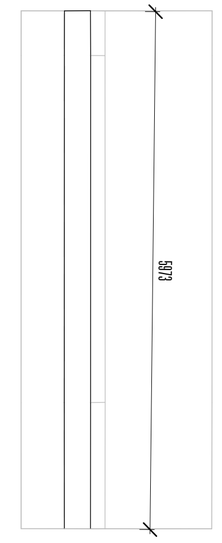

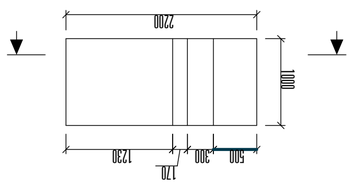

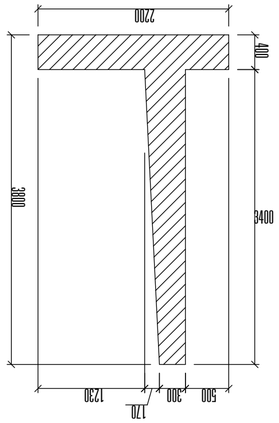




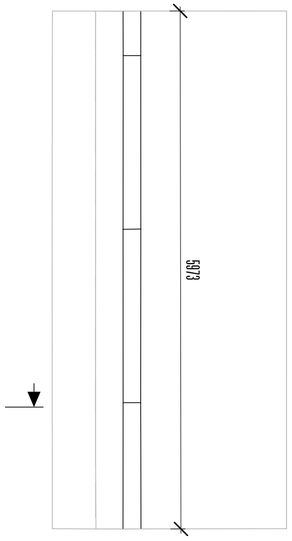

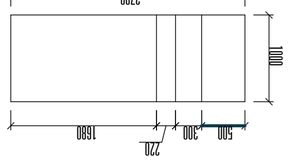

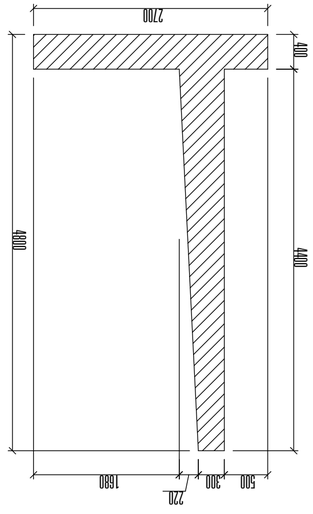









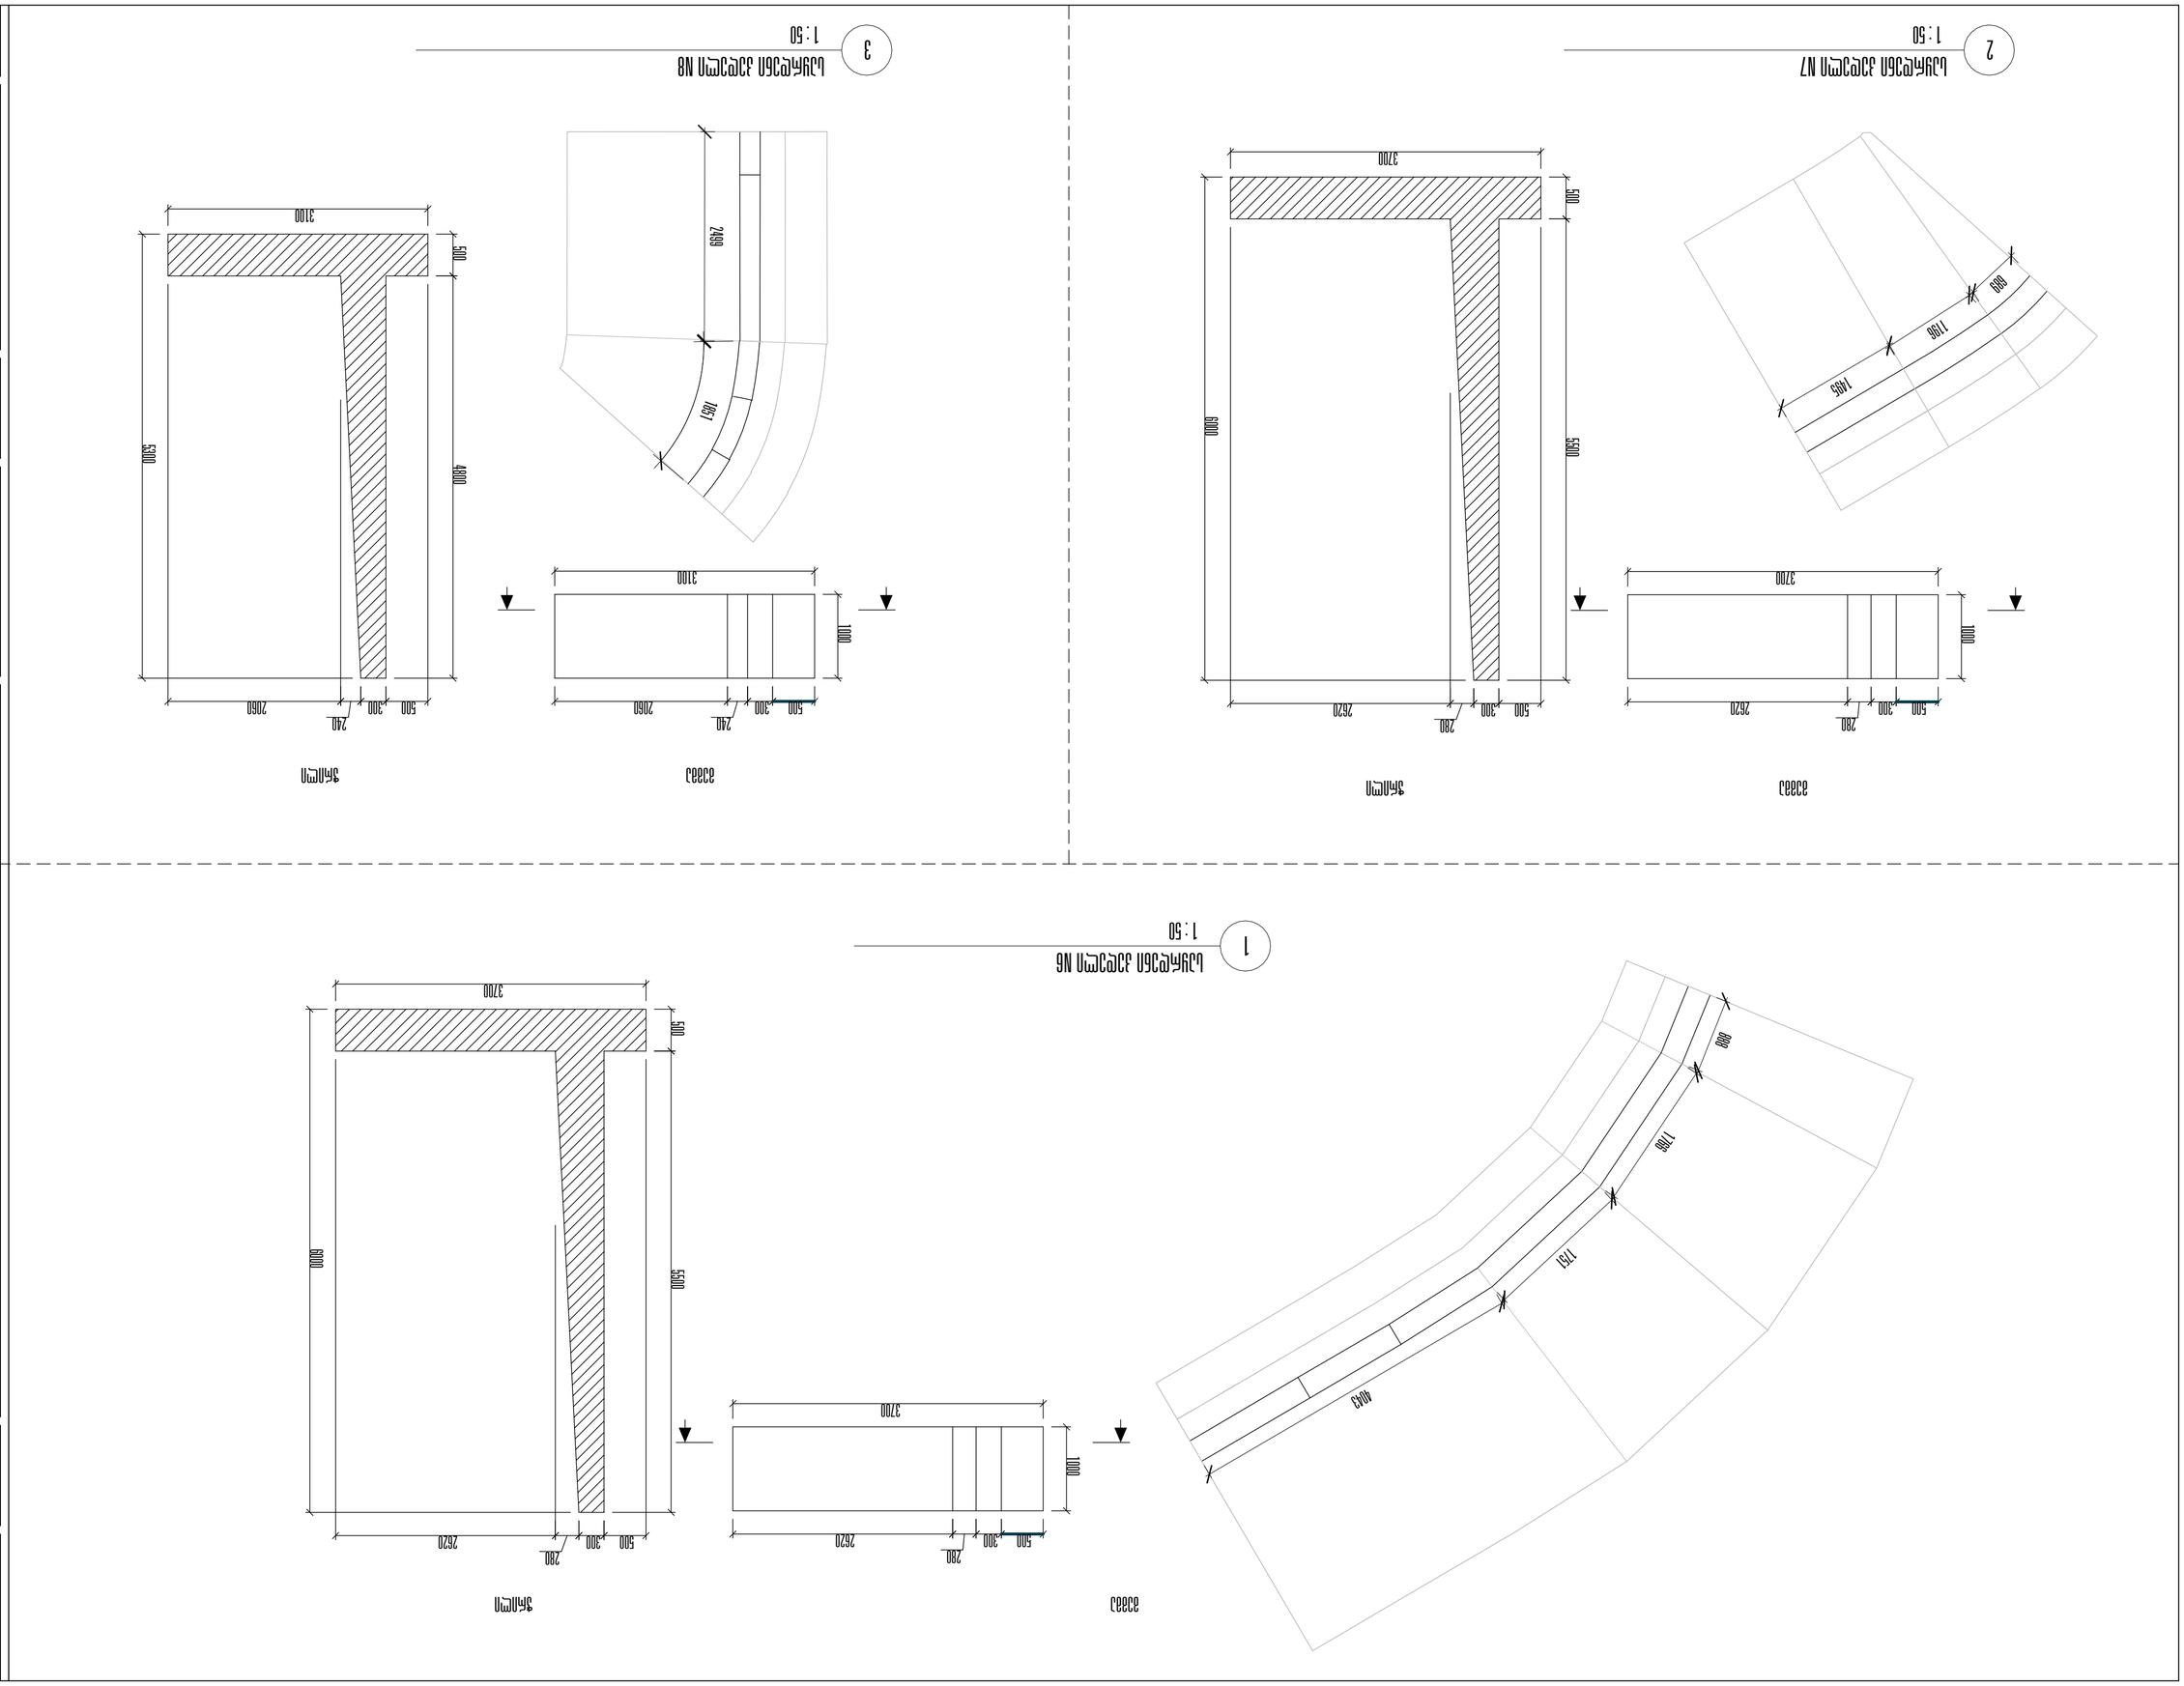

	A-811	

10/07/2026 12:32:38

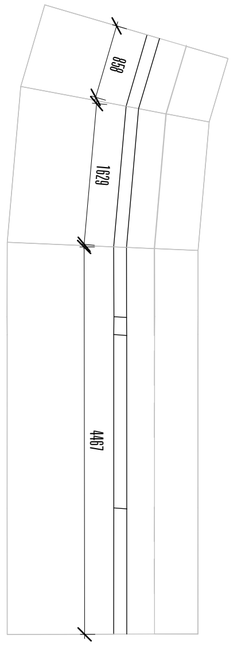

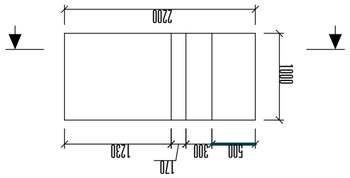

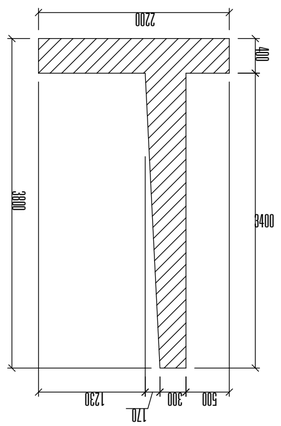


1 : 50

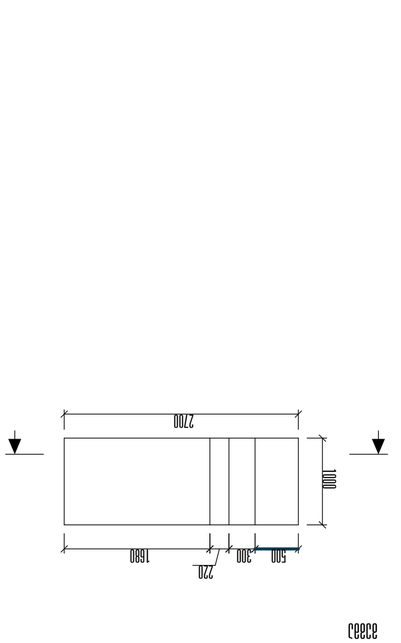

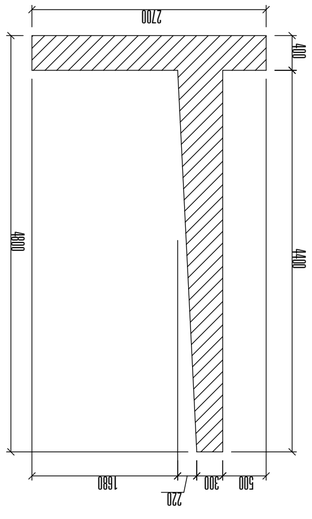


2 1 : 50

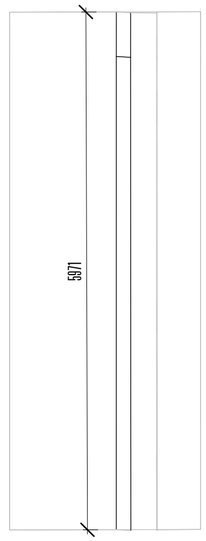

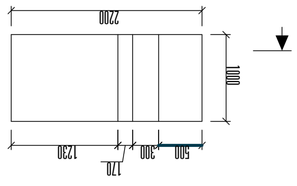

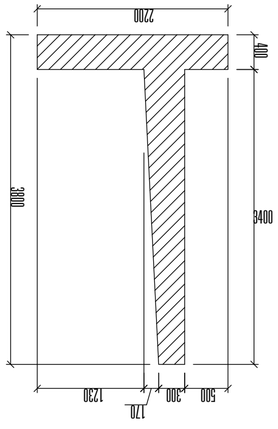


3 1 : 50


ცხრილი დანიშნულების ელემენტების	ფარდობითი ზომა	სიმაღლის ნიშნული, მ	ფილების რაოდენობა, ც
ეკრანი N1	1.4	2.46	3.44	I
ეკრანი N2	2.5	4.46	11.5	I
ეკრანი N3	2.5	5.97	14.93	I
ეკრანი N4	2.9	5.97	17.31	I
ეკრანი N5	3.6	7.40	26.64	II
ეკრანი N6	4.3	8.45	36.34	II
ეკრანი N7	4.3	3.38	14.53	I
ეკრანი N8	3.6	4.35	15.66	I
ეკრანი N9	2.9	6.0	17.4	I
ეკრანი N10	2.5	5.97	14.92	I
ეკრანი N11	2.5	7.0	17.5	I
ეკრანი N12	1.4	10.5	14.7	I

ხმაურისაგან დაცვითი ეკრანების ტიპიური განივკვეთები და ელემენტები

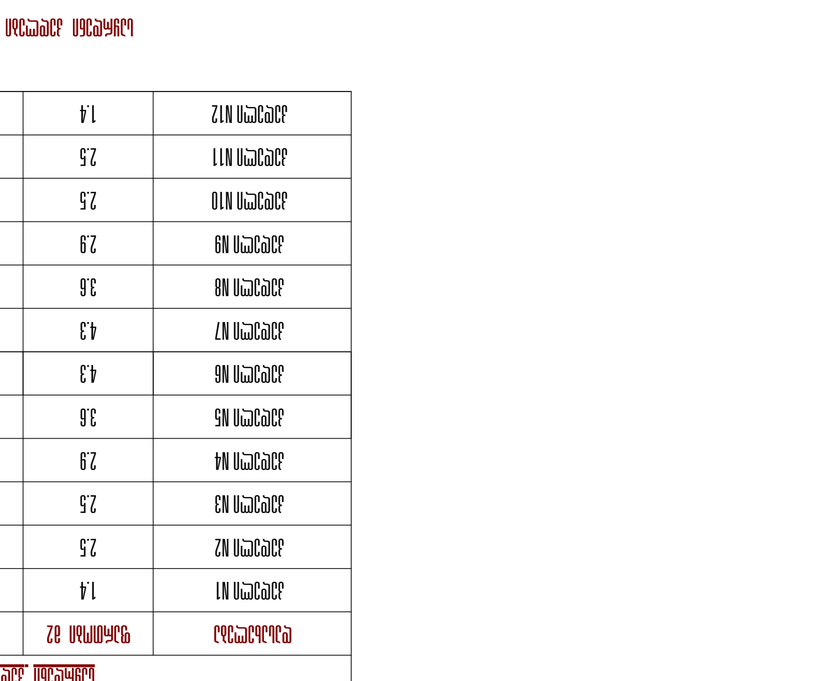

3 ხმაურისაგან დაცვითი ეკრანი N12
1 : 50

ვერტიკალური

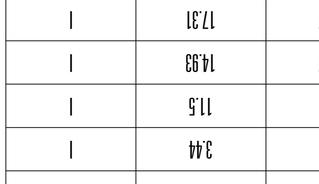

გვერდითი

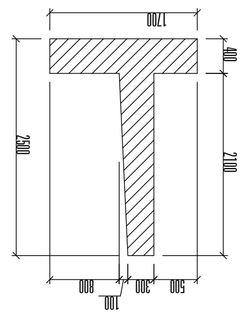

ჭრილი 1

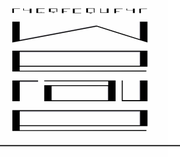

ეკრანის ტიპი N6

ეკრანის ტიპი N8

ეკრანის ტიპი N10

ეკრანის ტიპი N12

ეკრანის ტიპი N7

ეკრანის ტიპი N9

ეკრანის ტიპი N11

ეკრანის ტიპი N5

ეკრანის ტიპი N4

ეკრანის ტიპი N3

ეკრანის ტიპი N2

ეკრანის ტიპი N1

ხმაურისაგან დაცვითი ეკრანების ტიპიური განივკვეთები და ელემენტები