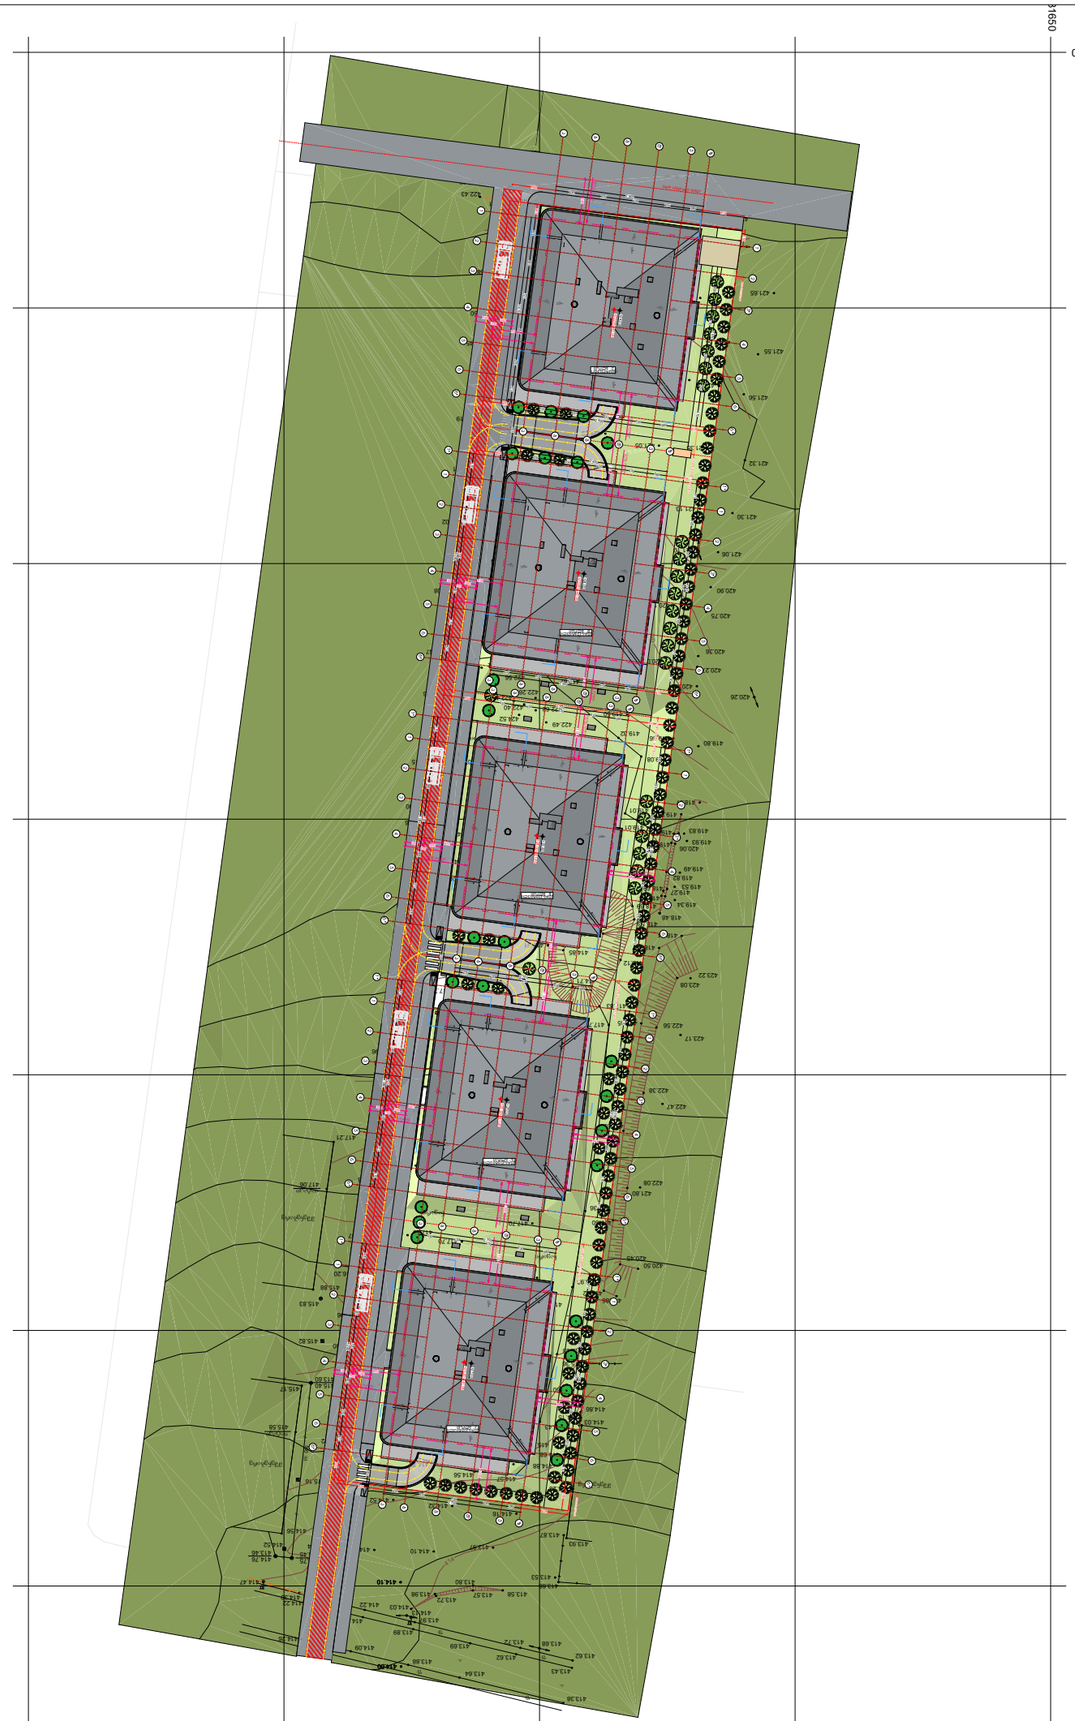

ბინის №:	
ფილიალი:	
ფორმატი:	A-3

პროექტის №:	
ფილიალი:	
მასშტაბი:	1:1200
ფორმატი:	A.05.58

პროექტის ავტორი:	
ნახაზის დასახელება:	
ნახაზის ნომერი:	
ფაზა:	
ნახაზის თარიღი:	

ნახაზის ავტორი:	
ნახაზის დასახელება:	
ნახაზის ნომერი:	
ფაზა:	
ნახაზის თარიღი:	

ცვლილების ნომერი	ცვლილების შინაარსი	ცვლილების თარიღი

ნახაზის ავტორი:	
ნახაზის დასახელება:	
ნახაზის ნომერი:	
ფაზა:	
ნახაზის თარიღი:

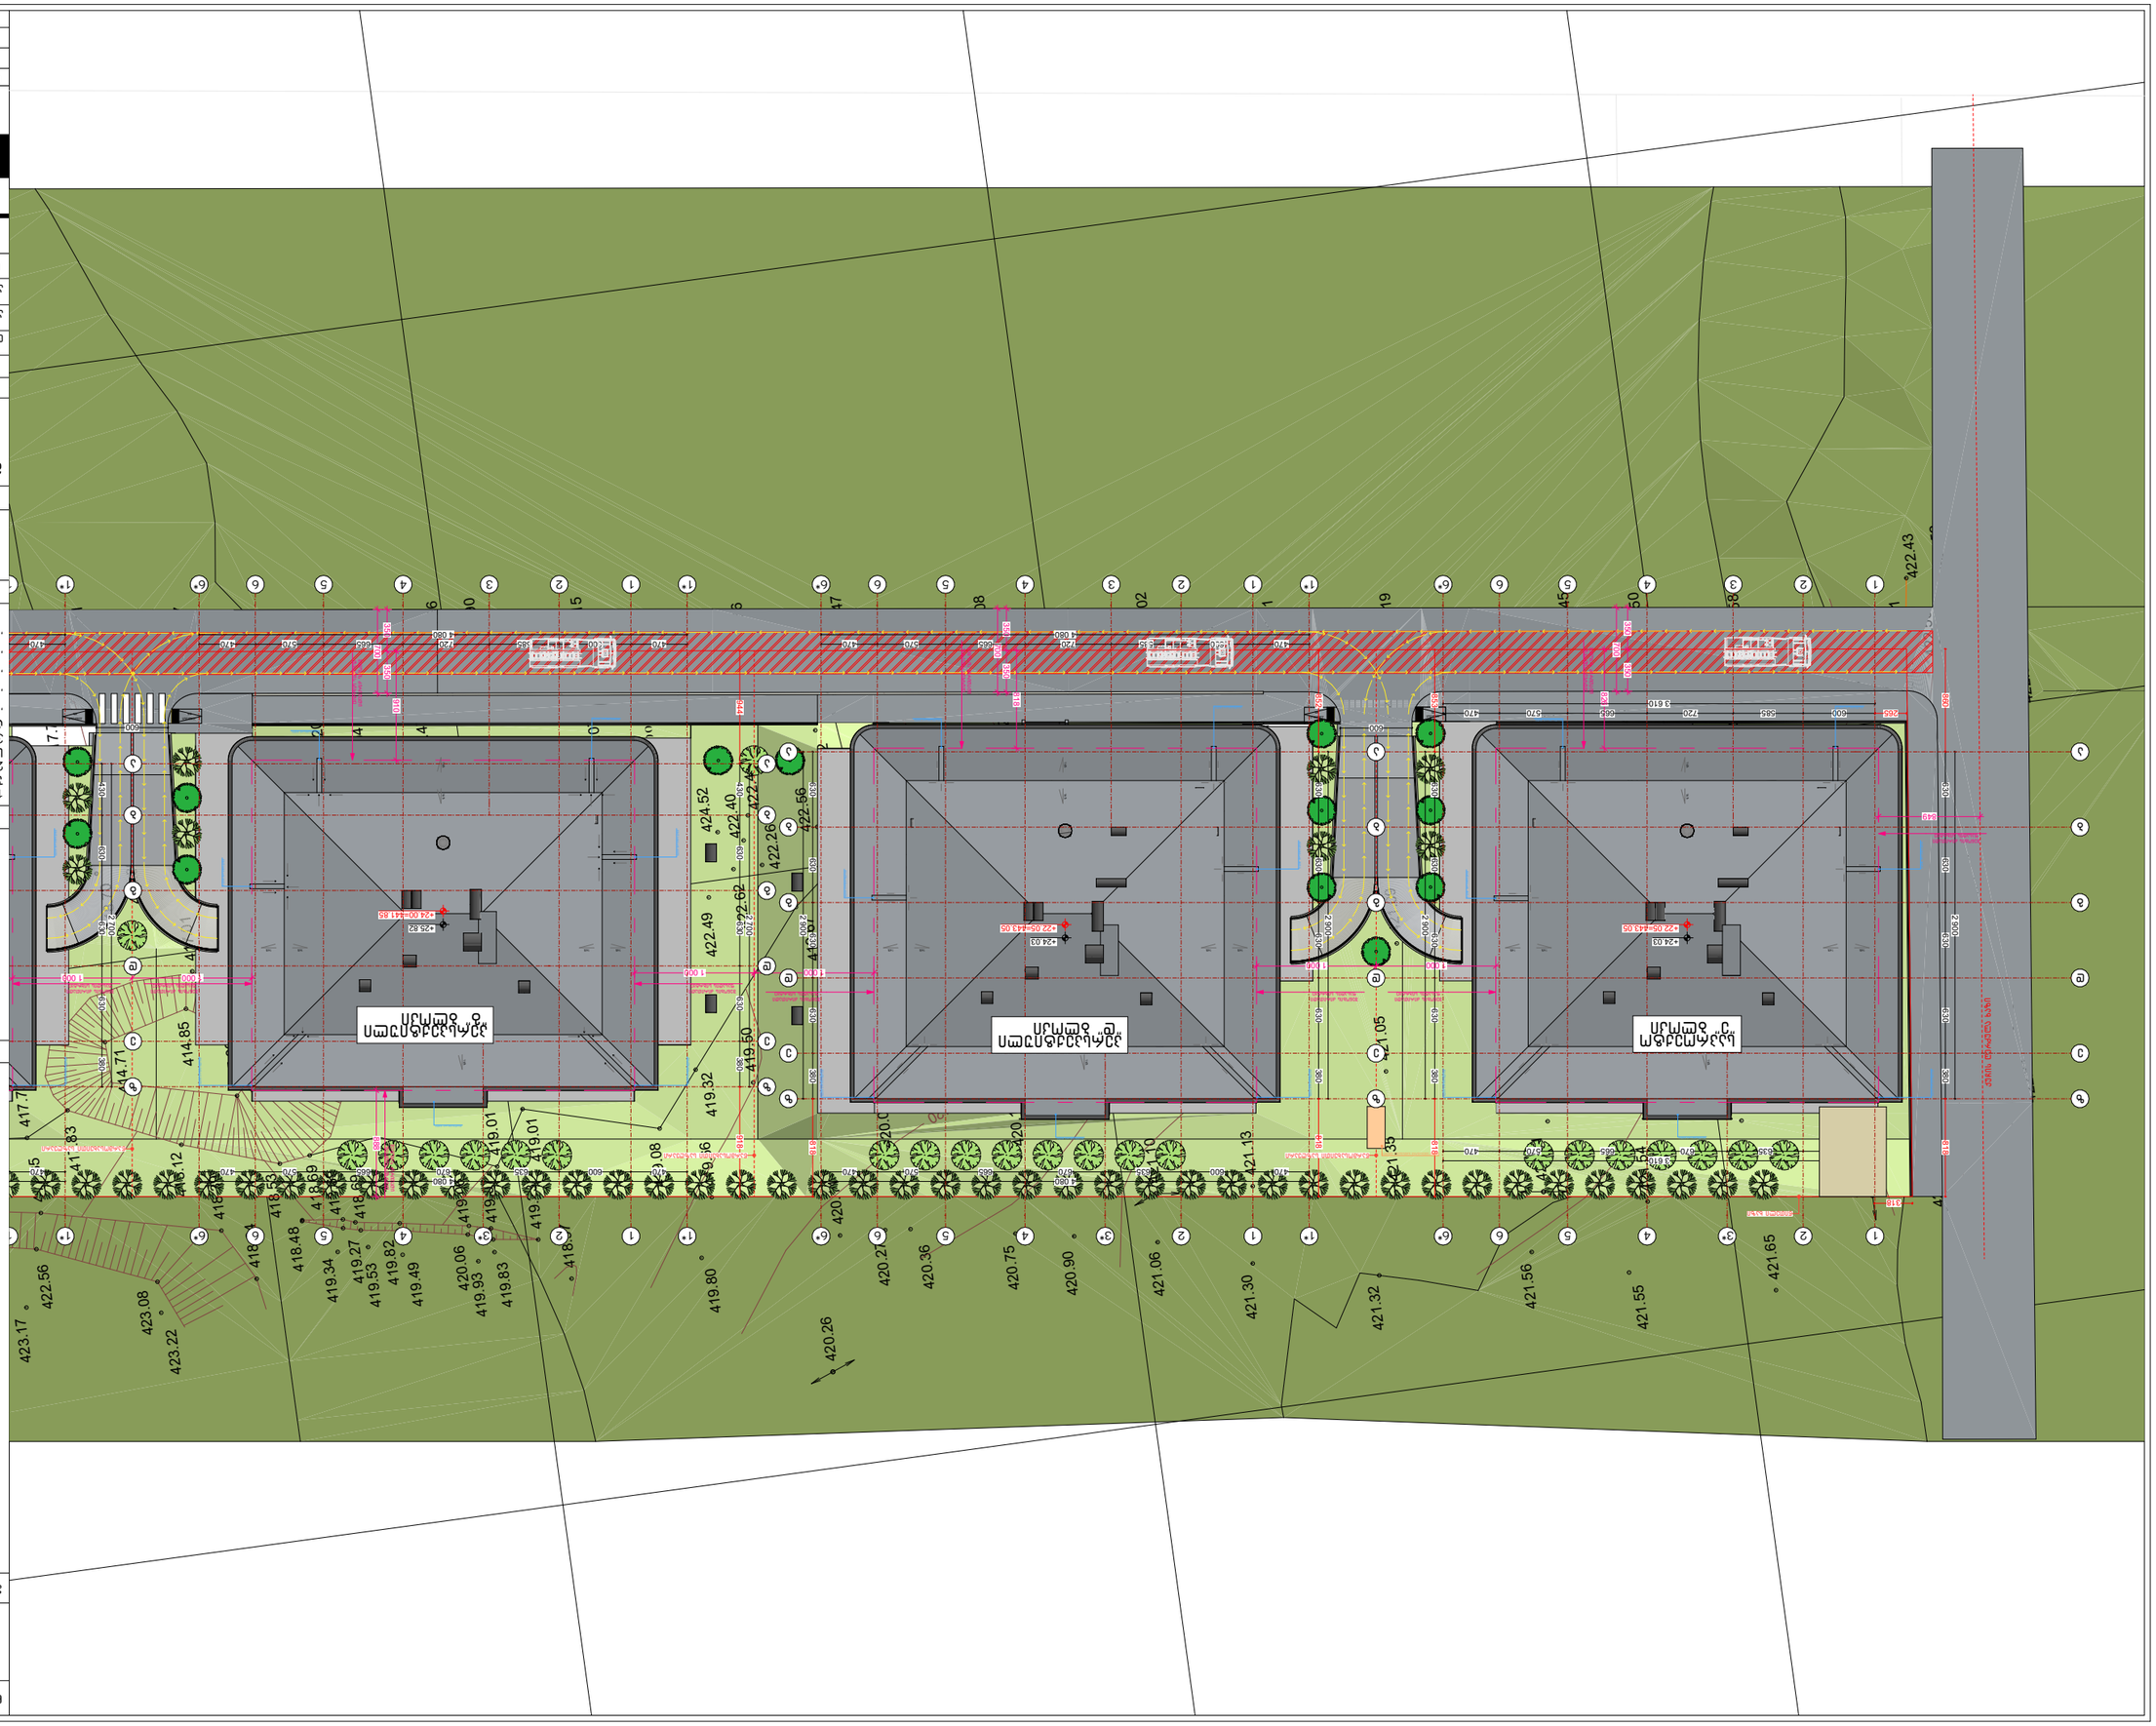
+24.82
+24.03
+22.05=+43.05
+24.03
+22.05=+43.05
422.43
424.52
422.40
422.56
422.26
422.62
422.49
419.50
419.32
421.05
421.35
421.13
421.10
420.26
423.17
422.56
423.08
423.22
419.80
420.22
420.36
420.75
420.90
421.06
421.30
421.32
421.56
421.55
421.65
417.71
414.85
414.71
418.12
418.48
419.34
419.27
419.53
419.82
419.49
420.06
419.93
419.83
419.01
419.01
419.08
419.16
420.01
420.20
421.10
421.35
421.13
421.05
1 006
2 000
2 000
2 000
3 610
1 720
1 060
1 060
1 720
1 720
1 720

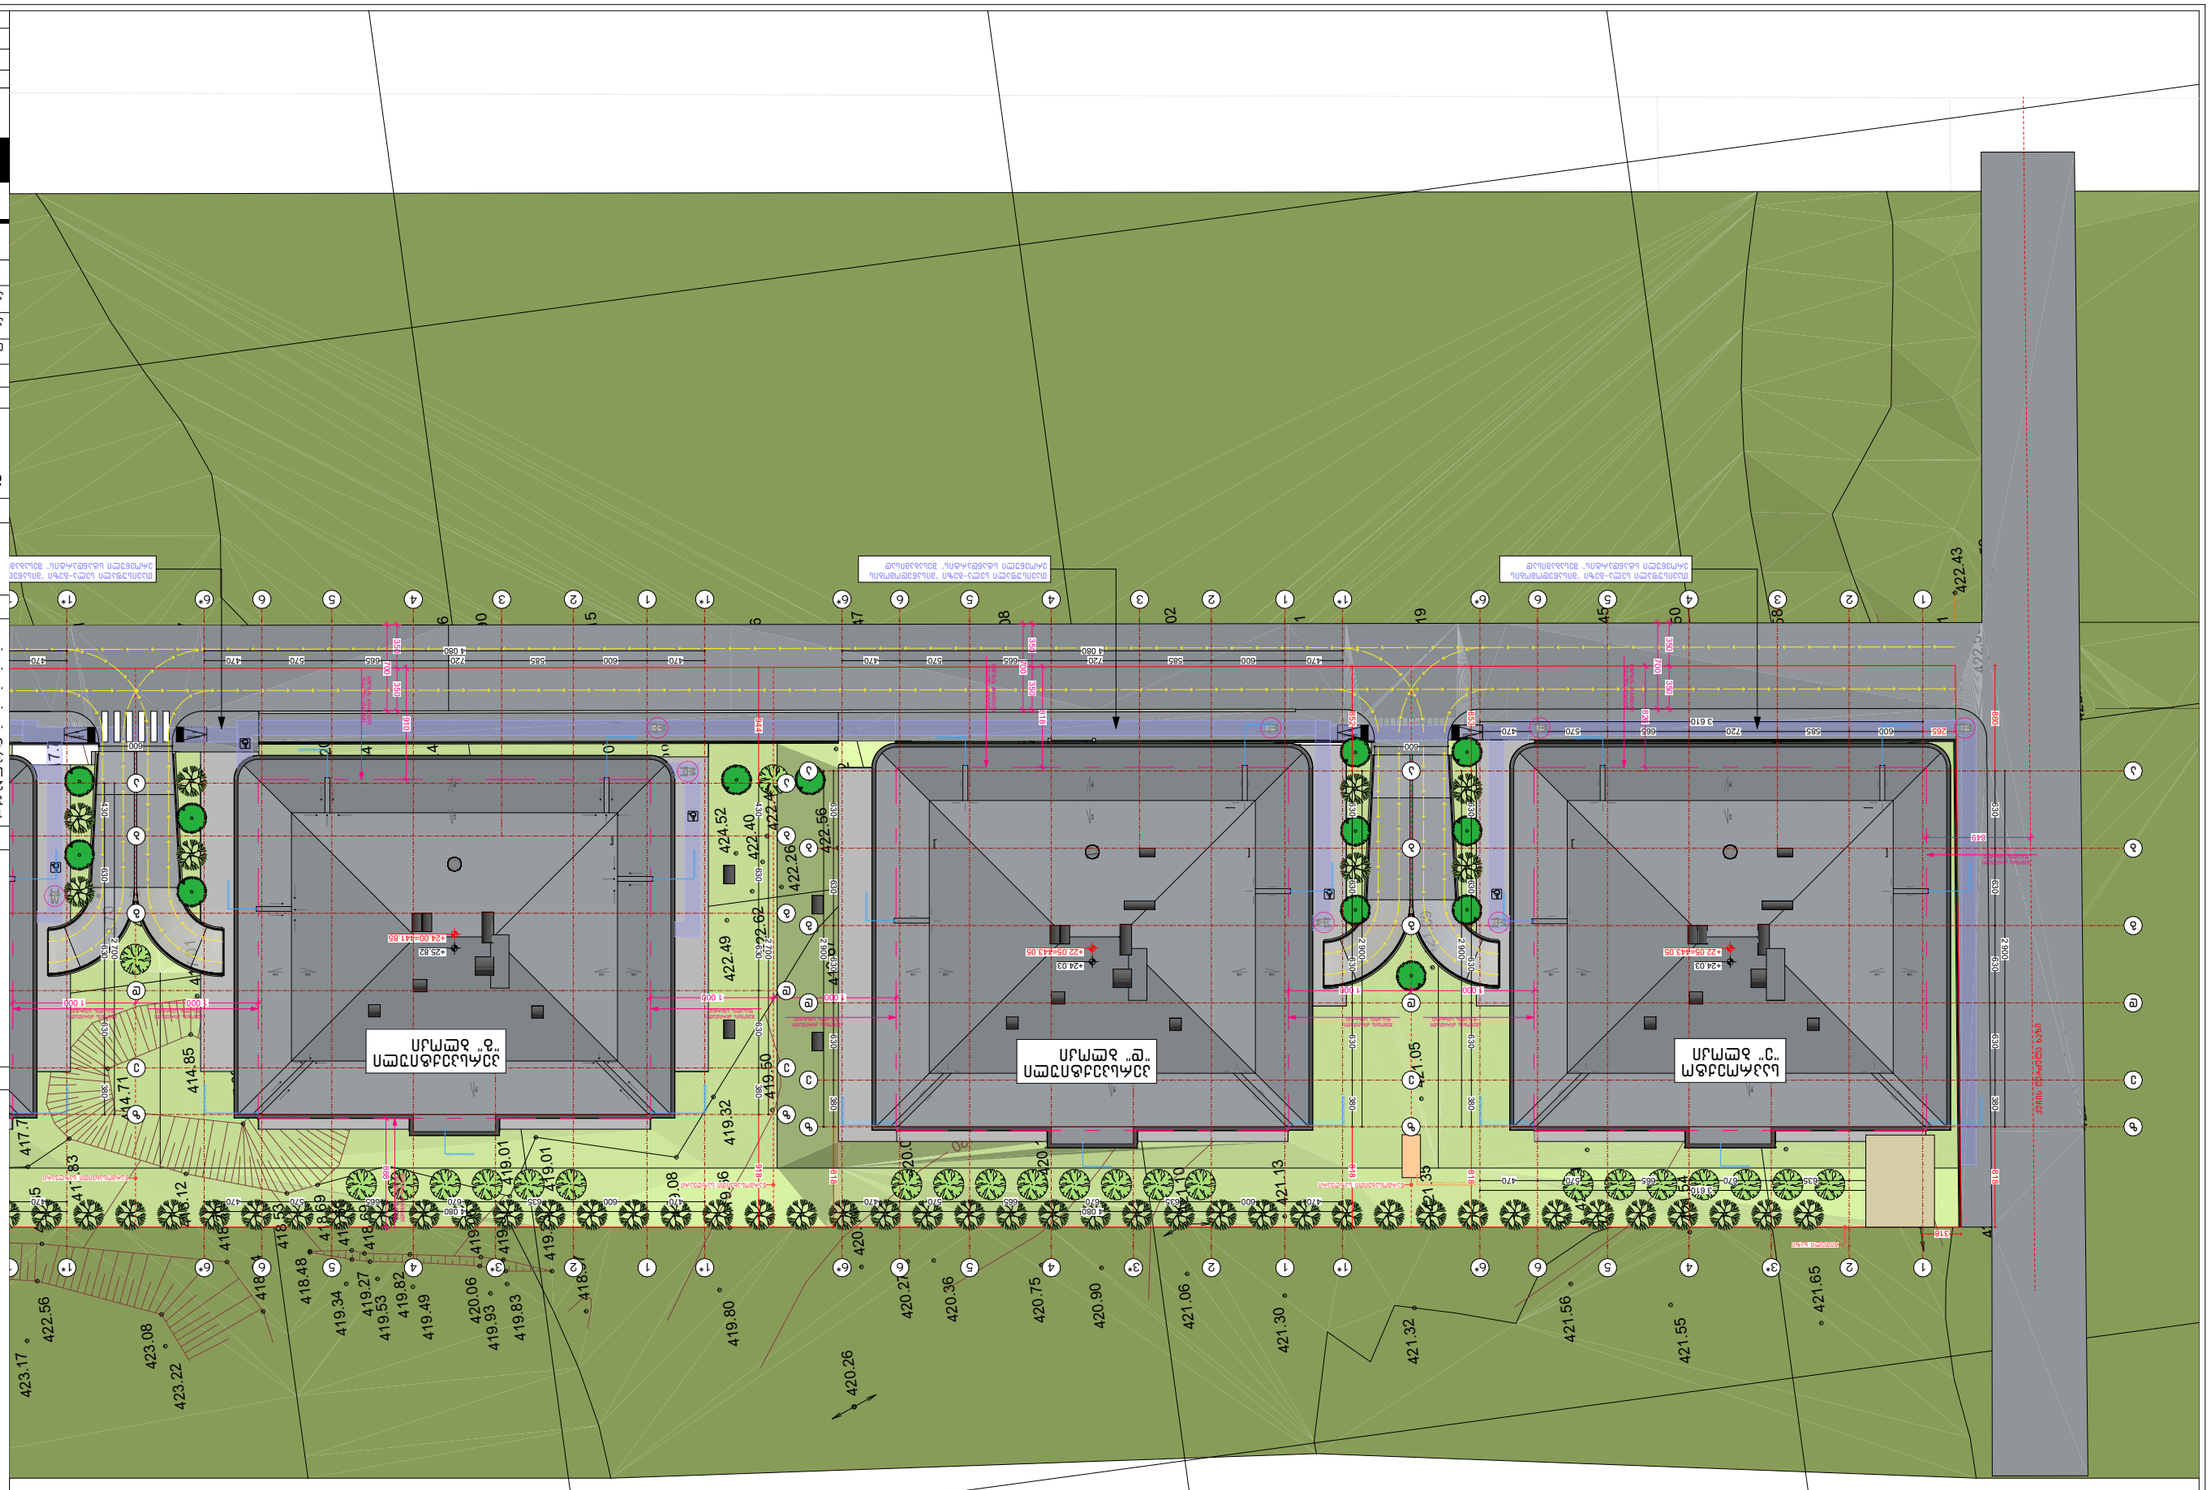

