შ.პ.ს კირკიტაძე და კომპანია (ს/ნ416294067)


L.T.D "KIRKITADZE & COMPANY"

პეკინის ქ. №27 ტ: 2 37 23 00 მობ: 5 99 56 22 76, ფაქსი: 2 37 23 00

Pekini str. N 27 tel: 2 37 23 00 mob: 5 99 56 22 76, fax: 2 37 23 00

ქალაქი თბილისი, თბილისის აეროპორტი (ს/კ: 01.19.30.001.176)
შპს "საქართველოს აეროპორტების გაერთიანება"-ს (404389693) საკუთრებაში არსებული 58368 კვ.მ. არასასოფლო-სამეურნეო დანიშნულების მიწის მონაკვეთის და მისი მიმდებარე ტერიტორიის ტოპოგრაფიული

გეგმა

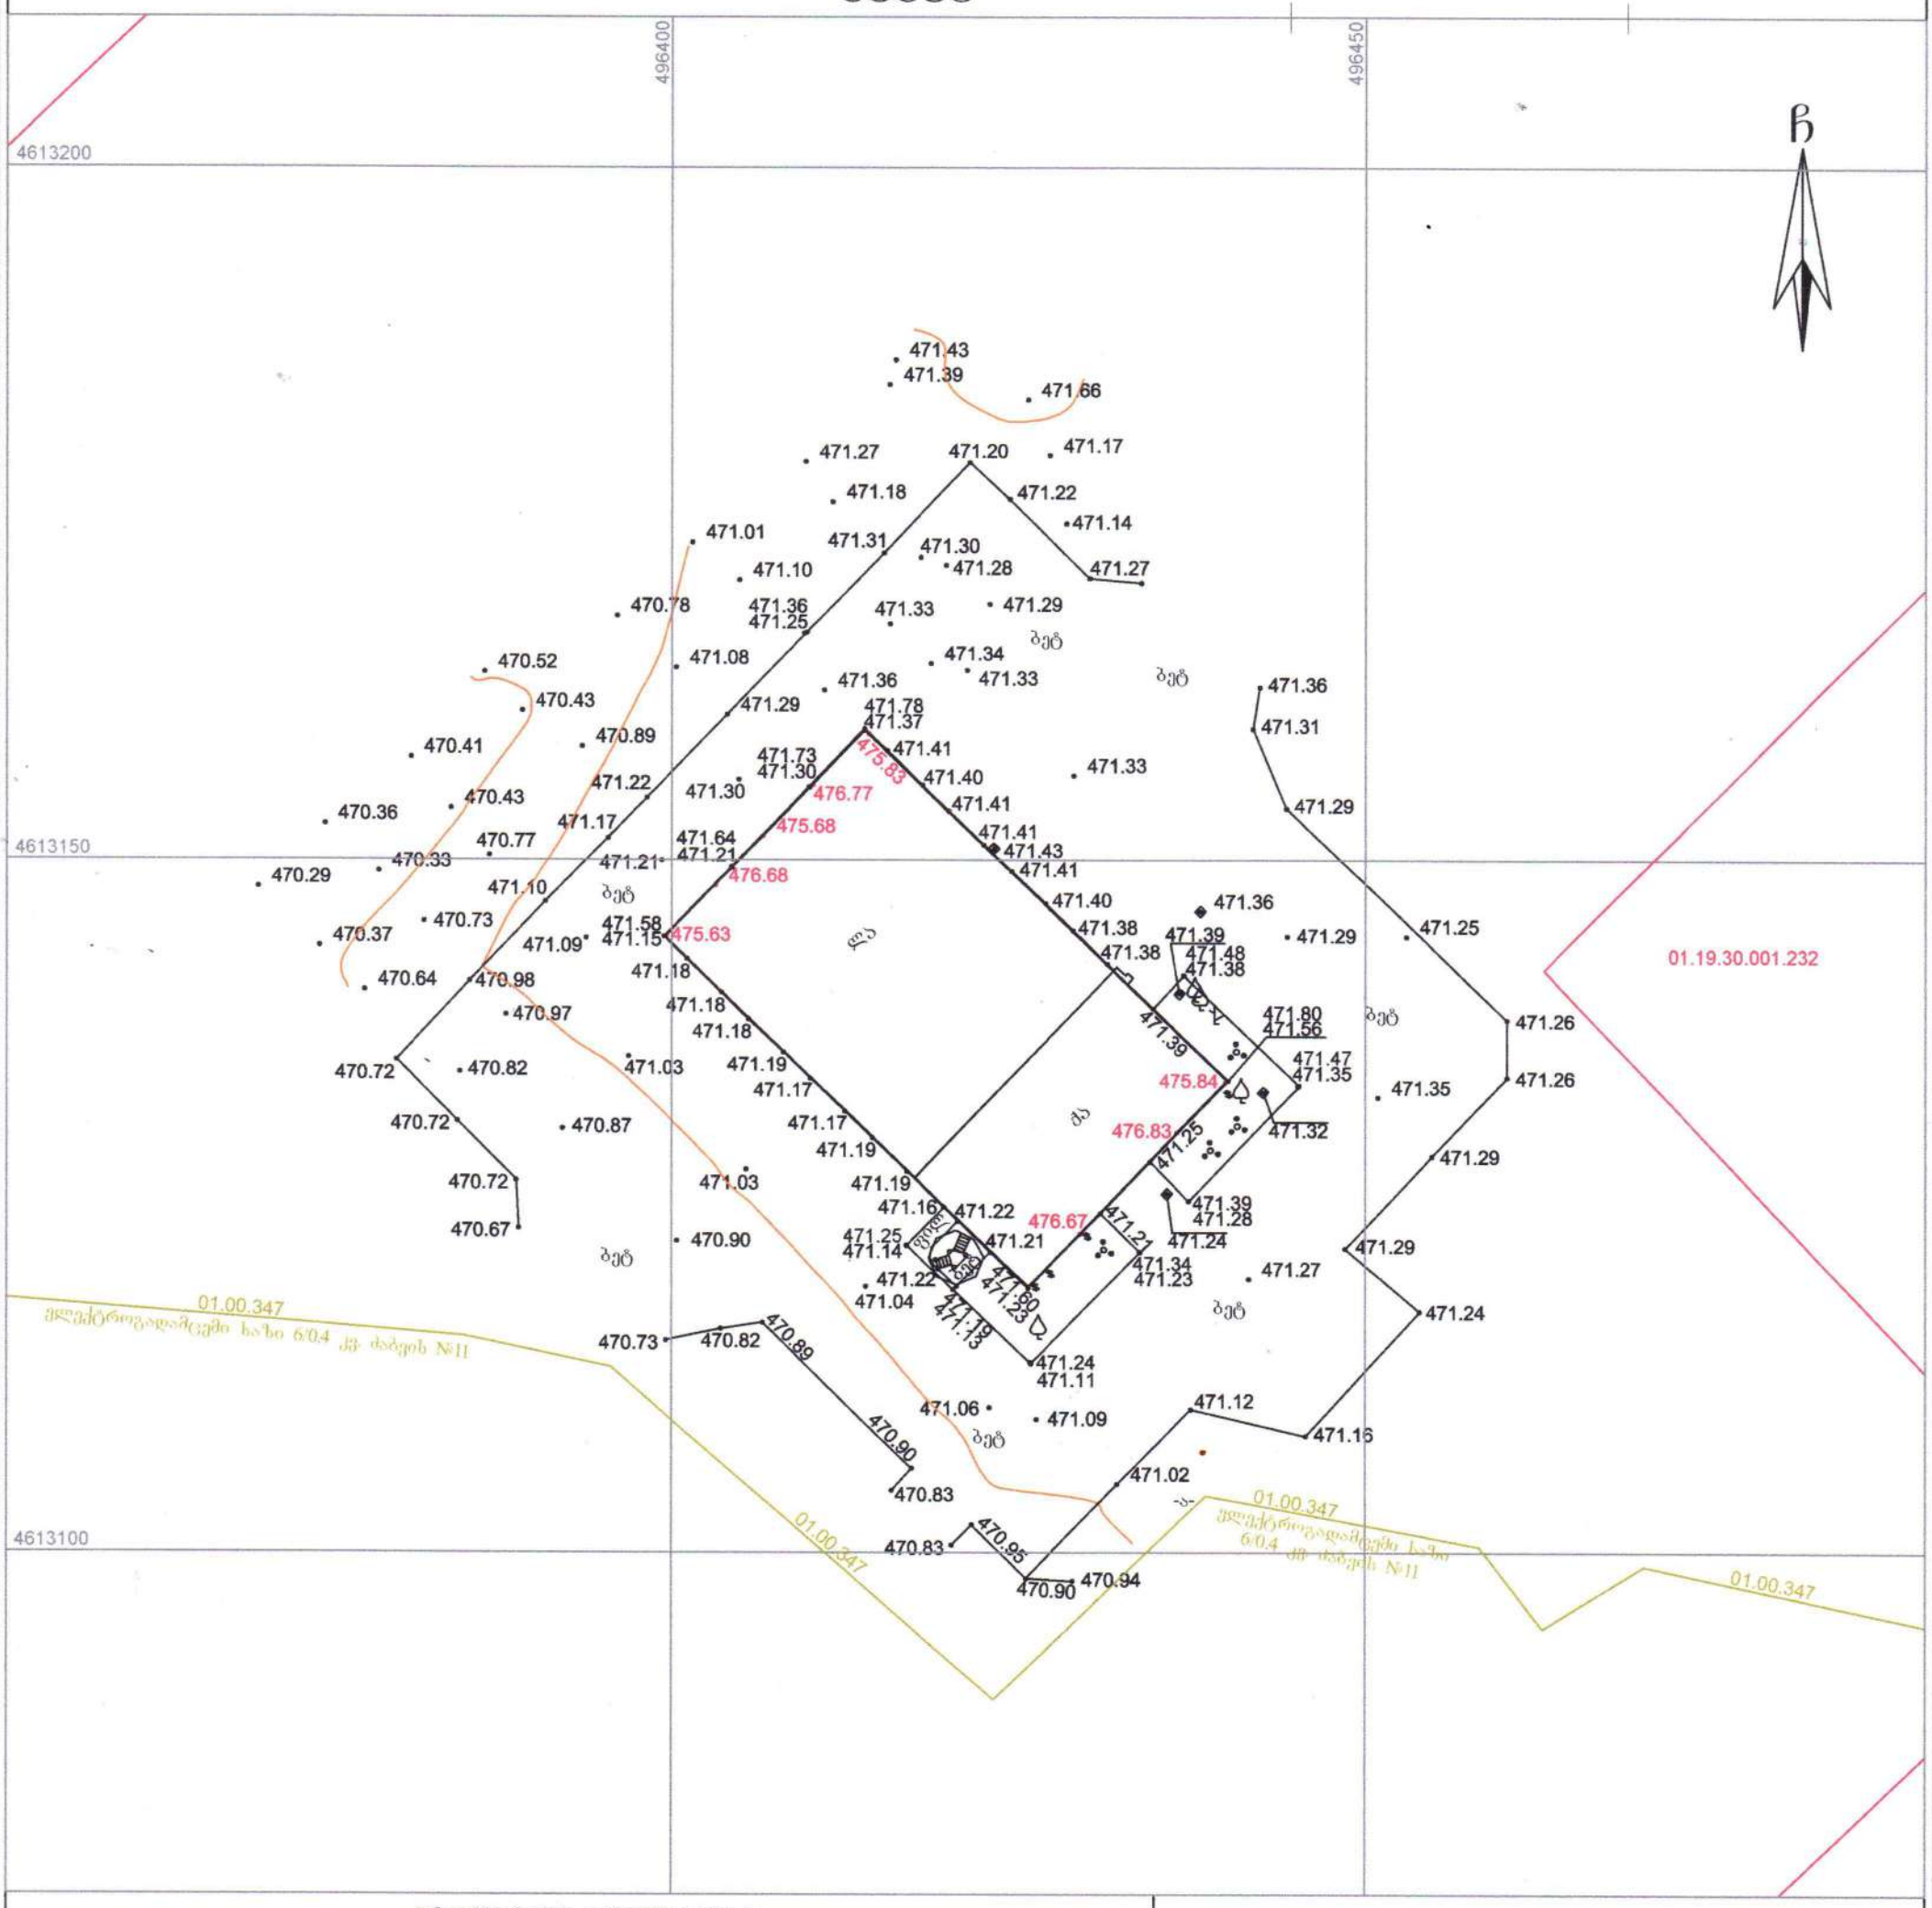

პირობითი აღნიშვნები

WGS 1984-ის კოორდინატთა სისტემის UTM პროექცია


ძს	ქვის საცხოვრებელი შენობა
ძა	ქვის არასაცხოვრებელი შენობა
	აივანი
01.17.14.001.229	საკადასტრო საზღვარი საკადასტრო კოდი
01.00.038 / 01.00.287 / 01.00.086	ხაზოვანი ნაგებობა საკადასტრო კოდი
-ა-(-ხრ-)	გზა საფარით
	ბორდიური
	სამეთვალყურეო ჭები
	ხილკენკროვანი მცენარე
	ბუჩქი
	გამხმარი ხე
• 1002.82	სიმაღლის ნიშნული
• 1002.82	შენობის სიმაღლის ნიშნული
	მთავარი იზოჰიფსი
	დამხმარე იზოჰიფსი

შენიშვნა:1) გეგმაზე დატანილია საჯარო რეესტრში რეგისტრირებული ნაკვეთის საზღვრები

2) ვინაიდან გეგმაზე დატანილია მხოლოდ რეგისტრირებული მიწისქვეშა კომუნიკაციები მათი მდებარეობების დაზუსტება მოხდეს ყველა კომუნიკაციის წარმომადგენლებთან

შ.პ.ს. კირკიტაძე და კომპანია (ს/ნ416294067)
პეკინის ქ. №27/10 ტ: 2 37 23 00 მობ: 5 99 56 22 76, ფაქსი: 2 37 23 00
L.T.D "KIRKITADZE & COMPANY"
Pekini str. N 27/10 tel: 2 37 23 00 mob: 5 99 56 22 76, fax: 2 37 23 00
www. kirkitadze.ge kirkitadze@mail.ru

დირექტორი:		რ. კირკიტაძე
აზომა:		გ. წიკლაური
დახაზა:		თ. ზირაქაშვილი
დამკვეთი		შპს "საქართველოს აეროპორტების გაერთიანება"
მასშტაბი: 1:500		15.6.2023წ.

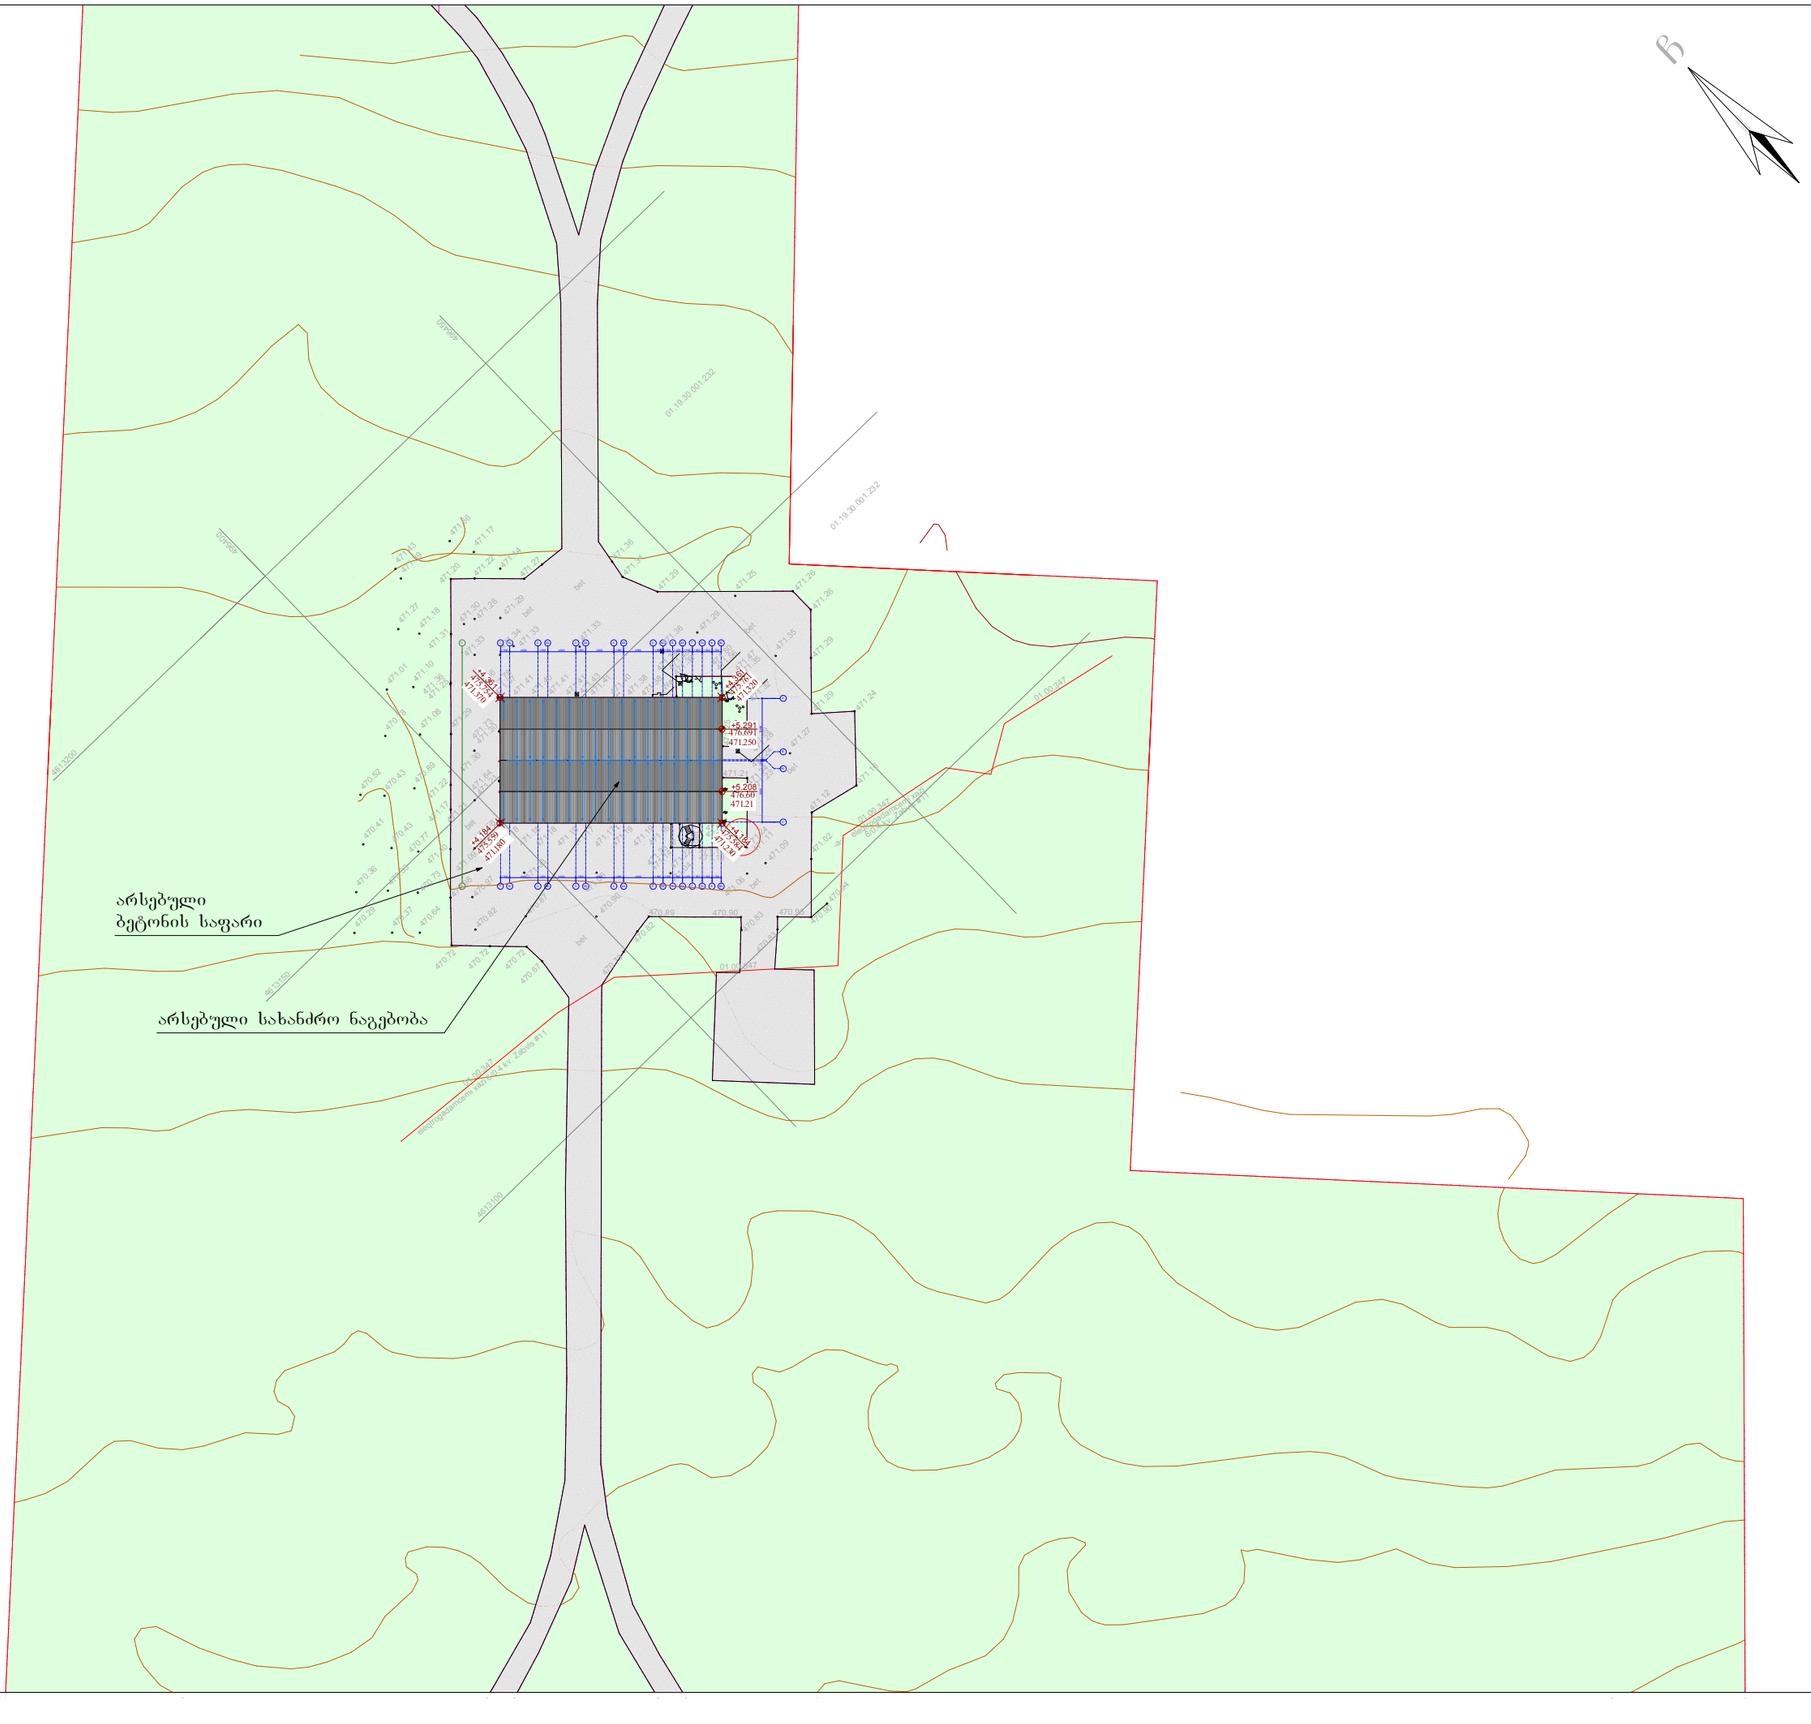

ზოთა რუსთაველის სახელობის თბილისის
საერთაშორისო აეროპორტის
სახანძრო ნაგებობა



პროექტი:
ზოთა რუსთაველის სახელობის თბილისის საერთაშორისო აეროპორტის სახანძრო ნაგებობის რეკონსტრუქცია


დამკვეთი:
Type Additional
TAV Georgia
TAV - URBAN Georgia LLC

პროექტის ავტორი:
დემური ჭრიკიშვილი

სახაზის შემსრულებელი:
დემური ჭრიკიშვილი

DRAWING TITLE /
არსებული გენგეგმა

SCALE /	Drawn by /	DATE /	SIGNATURE /
1:1000	CHECKED BY /	DATE /	SIGNATURE /
PROJECT NO /	DRAWING NO /		REVISION / A3

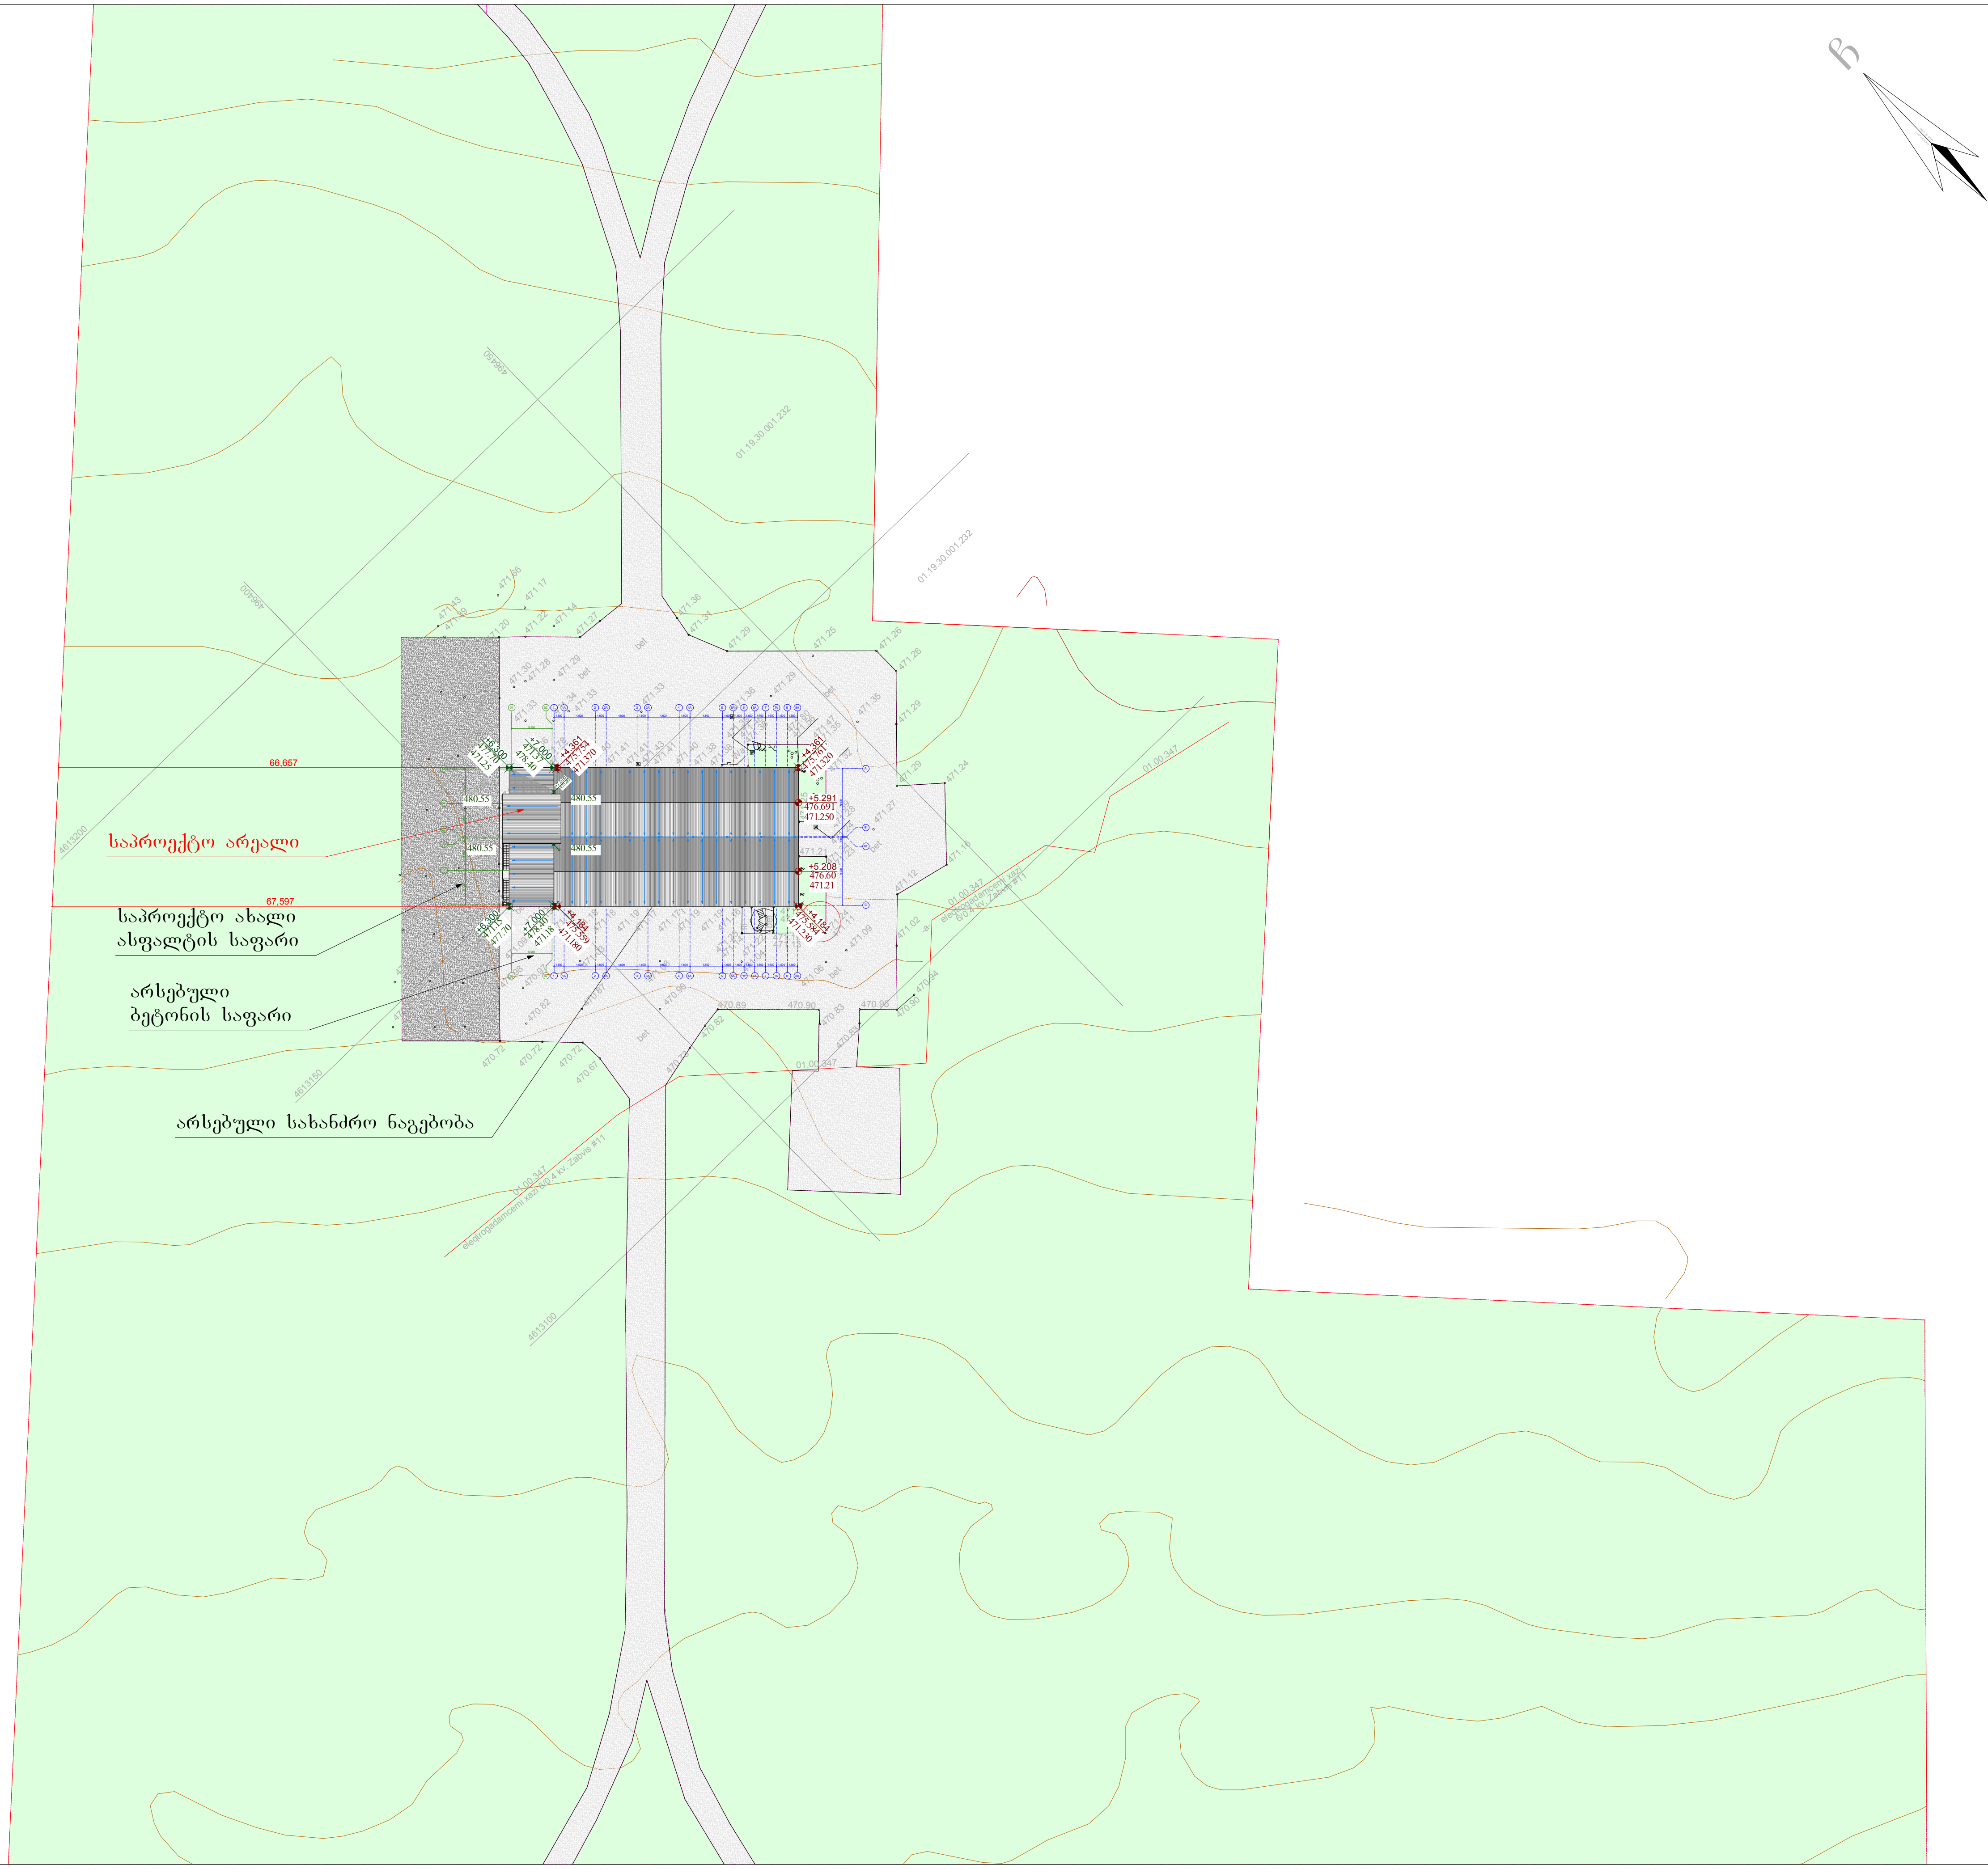

შოთა რუსთაველის სახელობის თბილისის საერთაშორისო აეროპორტის სახანძრო შენობა



პროექტი

შოთა რუსთაველის სახელობის თბილისის საერთაშორისო აეროპორტის სახანძრო შენობის რეკონსტრუქცია

დამკვეთი

Tepe Akfen TAV Georgia

TAV - URBAN Georgia LLC

პროექტის ავტორი

დემური ჭრიკიშვილი

ნახაზის შემსრულებელი

დემური ჭრიკიშვილი

DRAWING TITLE /			
გენგეგმა			
SCALE / 1:1000	Drawn by /	DATE /	SIGNATURE /
	CHECKED BY /	DATE /	SIGNATURE /
PROJECT NO /	DRAWING NO /		REVISION / A3