სიტუაციური გეგმა



შ.პ.ს. "ჯითი სარვეი"

საიდ.კოდი 400224681

ქ.თბილისი, გიორგი ბრწყინვალეს ქ №4 II სართული,ოფისი №4

მობ: +995 598 30-20-15 +995 599 53-15-15

office@gtsuvey.ge


www.facebook.com/GTSURVAY1

GT SURVEY

ქ.თბილისი ლეო კვაჭაძის V-ე გასასვლელი №8-10
შ.პ.ს „ჯინჩი დეველოპმენტი"-ს
საკუთრებაში არსებული 600 მ.კვ (ს/კ 01.72.16.093.010)
სასოფლო-სამეურნეო დანიშნულების მიწის ნაკვეთის

ტოპოგრაფიული გეგმა

თარიღი: 03.07.2026

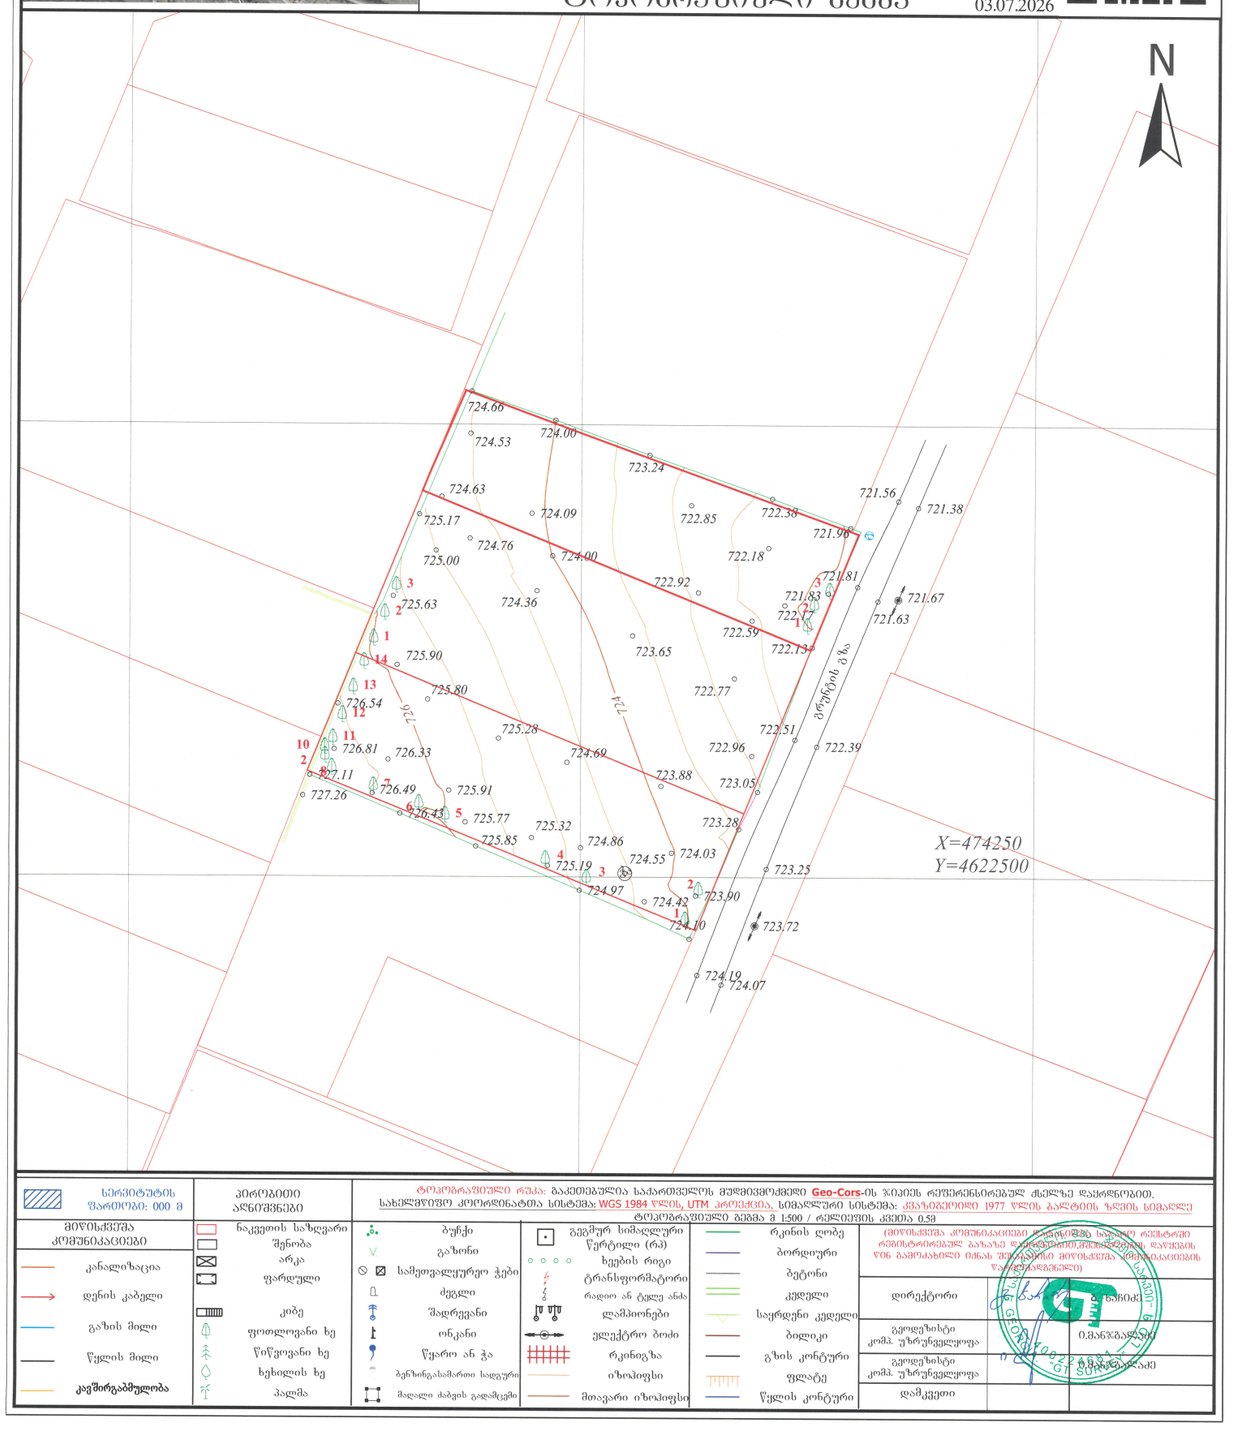

სერვიტუტის ზარმოება: 000 მ	კერძო/საჯარო ალნიშვნები	ტოპოგრაფიული რუკა: გაკეთებულია საქართველოს მთელ ტერიტორიაზე Geo-Cors-ის ზეპირის რეფერენსირებულ ძალზე საკრედიტო. სახელმწიფო კოორდინატთა სისტემა: WGS 1984 წლის, UTM პროექცია, სიმაღლური სისტემა: კრასნოვეროდი 1977 წლის ბალტიის ზღვის სიმაღლე. ტოპოგრაფიული გეგმა მ 1:500 / ფილეების კვეთა 0.5მ			
მიწისქვეშა კომუნიკაციები	ნაკვეთის საზღვარი	ბუჩქი	გეგმურ სიმაღლური წერტილი (რა)	რკინის ღობე	(მიწისქვეშა კომუნიკაციები ტოპოგრაფიულ საკადასტრო რუკებზე საველე ტოპოგრაფიული გადაღების დაფუძნებით რეგისტრირებულ გაზაზე შესაძლებელია მიწისქვეშა კომუნიკაციების ზუსტი განლაგება)
კანალიზაცია	შენობა	გაზონი	ხვების რიგი	ბორდიური	
დენის კაბელი	არკა	სამეთვალყურეო ჭები	ტრანსფორმატორი	ბეტონი	დირექტორი ნ. ნაჭიძე
გაზის მილი	ფარდული	ძელი	რადიო ან ტელე ანძა	კედელი	გეოდეზისტი კომპ. უზრუნველყოფა ი.მანჯგალაძე
წყლის მილი	კიბე	შადრევანი	ლამპიონები	საყრდენი კედელი	გეოდეზისტი კომპ. უზრუნველყოფა ნ. ნაჭიძე
კავშირგაბმულობა	ფოთლოვანი ხე	ონკანი	ელექტრო ბოძი	ბილიკი	დამკვეთი
	წიწვოვანი ხე	წყარო ან ჭა	რკინიგზა	გზის კონტური	
	ხეხილის ხე	ბენზინგასამართი სადგური	მიწაპყრი	ფლატე	
	პალმა	მაღალი ძაბვის გადამცემი	მთავარი იზოჰიფსი	წყლის კონტური	

