შ.პ.ს. „როსი“ L.t.d. „ROSI“

მუხიანის II მ/რ ქორპ № 4 599-18-12-21

484300

484350

4613600

4613550

ნახაზე აღნიშნული მცენარეები არ არის წიწვოვანი ხეები. მიწის ნაკვეთზე არის მხოლოდ ბუჩქოვანი და ეკალბარდოვანი მცენარეები.

წყ	წყალგაყვანილობა
გ	გაზი
ქ	ქანალიზაცია
ქ	კავშირგაბმულობა
	ელ. ქსელები
სკ	სახიაღვრე

დამკვეთი:	ხიმონ შიშვხაძე	ტოპო გადაღება	
		ხელშეკრულება № 160	
		დირექტორი	შიშვხაძე
ობიექტის დასახელება მისამართი:	ქობულეთი,კრწანისის მე-2 შესახვევი, №19	შემსრულა	სამაჩაშვილი
		კომპ. შემრშნ.	ლეკვეიშვილი
აზომვა ჩაბარდა: 08.08.2013	მასშტაბი 1:500	99 - 8 - 12	08.09.2013

შენიშვნა: ა (სიგრძე/სიმაღლე) სანტიმეტრებში

ა ა/100 სანტიმეტრებში

შენიშვნა: ა (სიგრძე/სიმაღლე) მეტრებში

ა ა/1000 მეტრებში











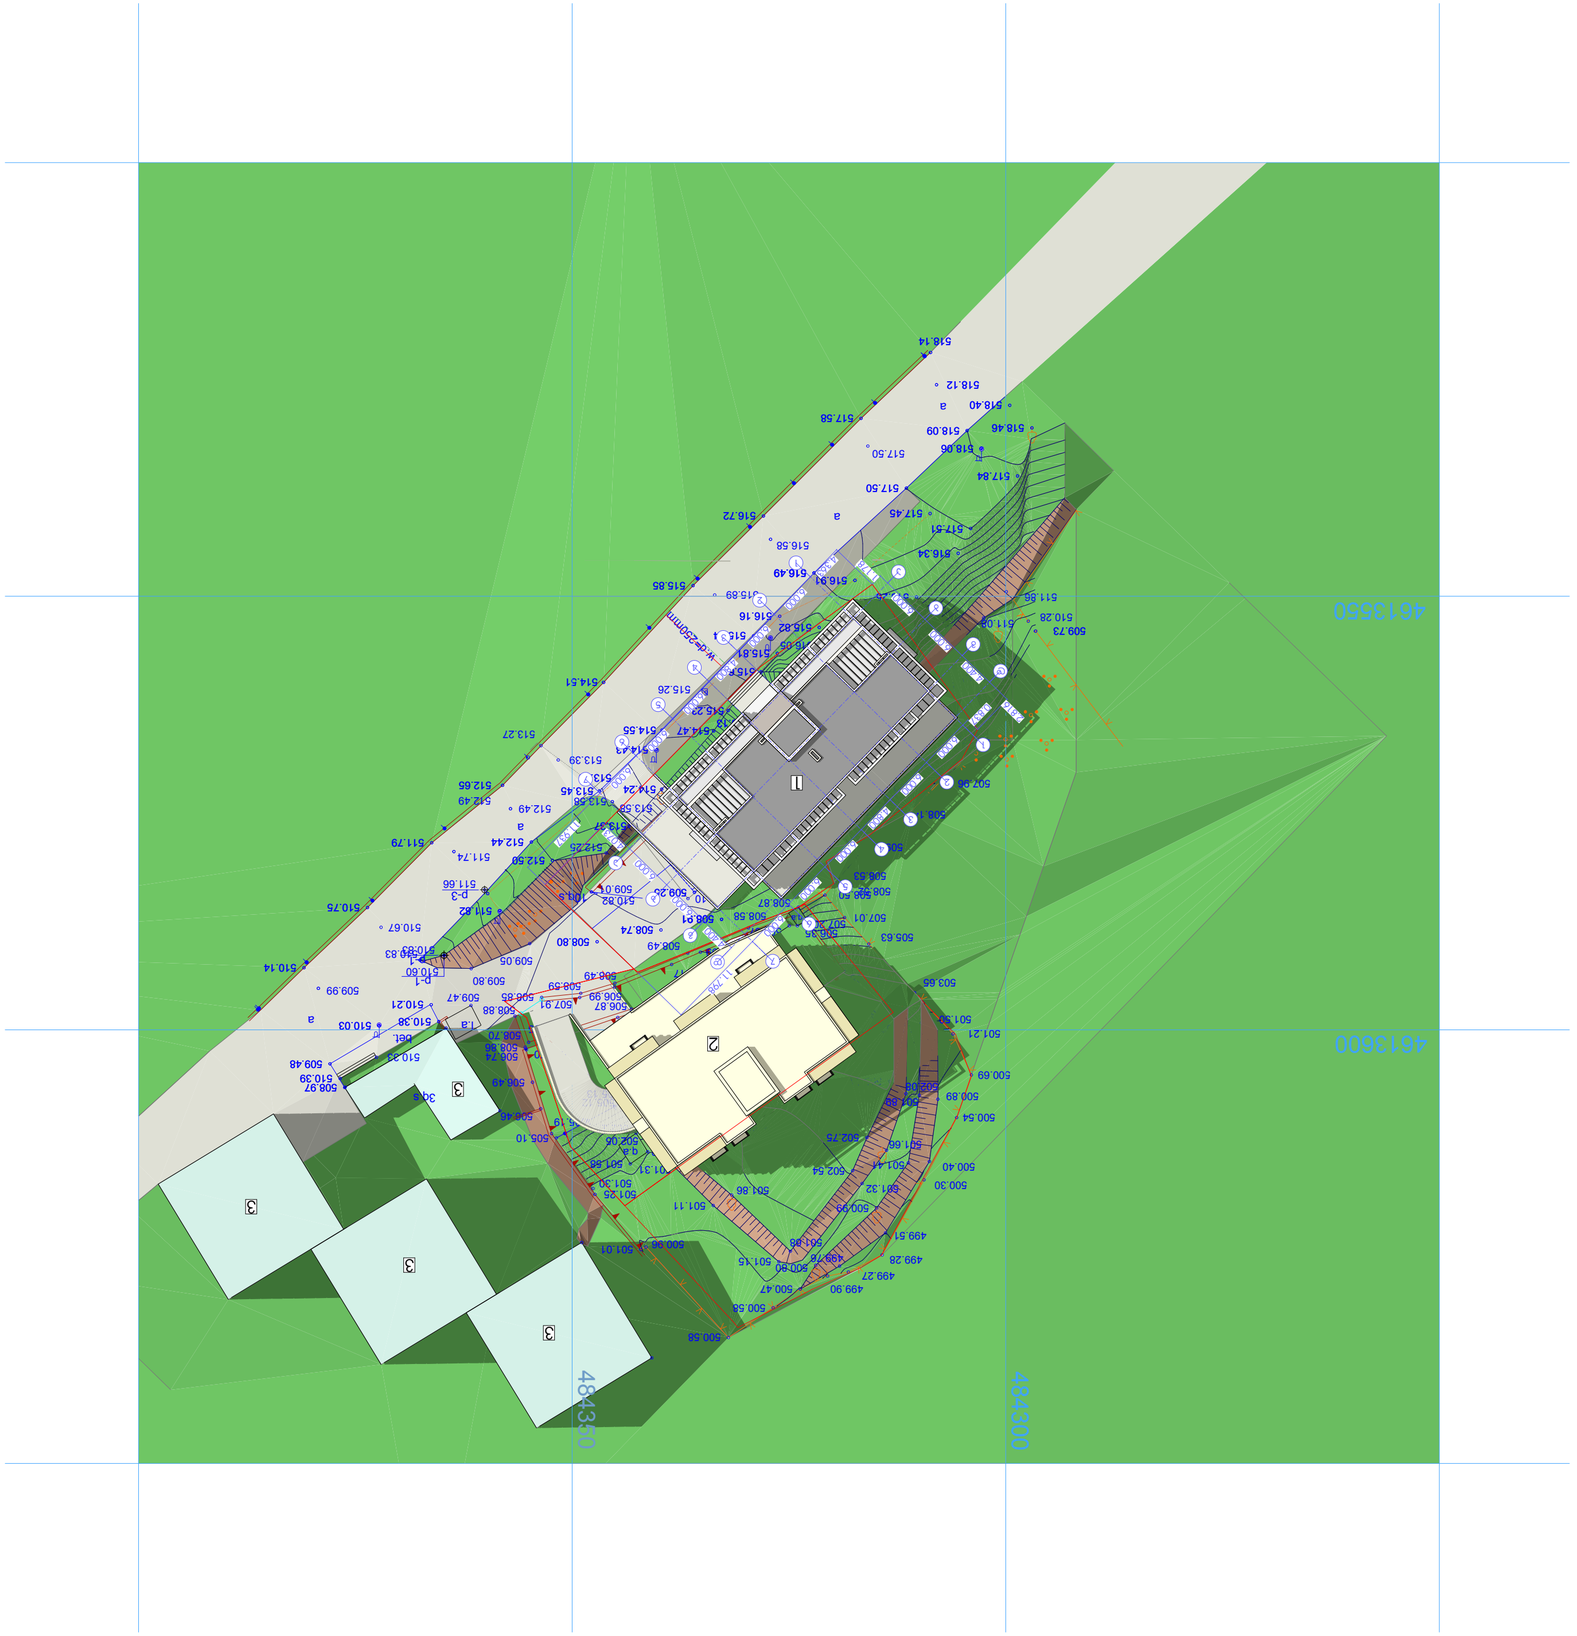

