მრავალბინიანი საცხოვრებელი სახლი დიღომში

არქიტექტურული გეგმები

მისამართი: ქალაქი თბილის, თეიმურაზ I-ის, N2

საკადასტრო კოდი: 01.10.06.001.296

შენიშვნები:
NOTES:

KEY PLAN.

N

პროექტის სახელი:
PROJECT NAME:
046 / მრავალბინიანი საცხ. სახლი დიღომში

პროექტის ავტორი:
PROJECT Author:
ოთარ კობიძე

მხაზველი არქიტექტორი:
AN ARCHITECT:

მისამართი:
ADDRESS:
ქალაქი თბილის, თეიმურაზ I-ის, N2
ს/კ - 01.10.06.001.296

ნახზაზის სახელი:
SHEET NAME:
თავფურცელი

ნახაზის კოდი:
SHEET NUMBER: A 100

ფორმატის ზომა:
SHEET SIZE: A0

მასშტაბი:
SCALE:

ARCHITECTURE & INTERIOR DESIGN
Tbilisi, Georgia
T: +995 555 33 34 33 WEB: OK-A.GE

შენიშვნა:
NOTES:

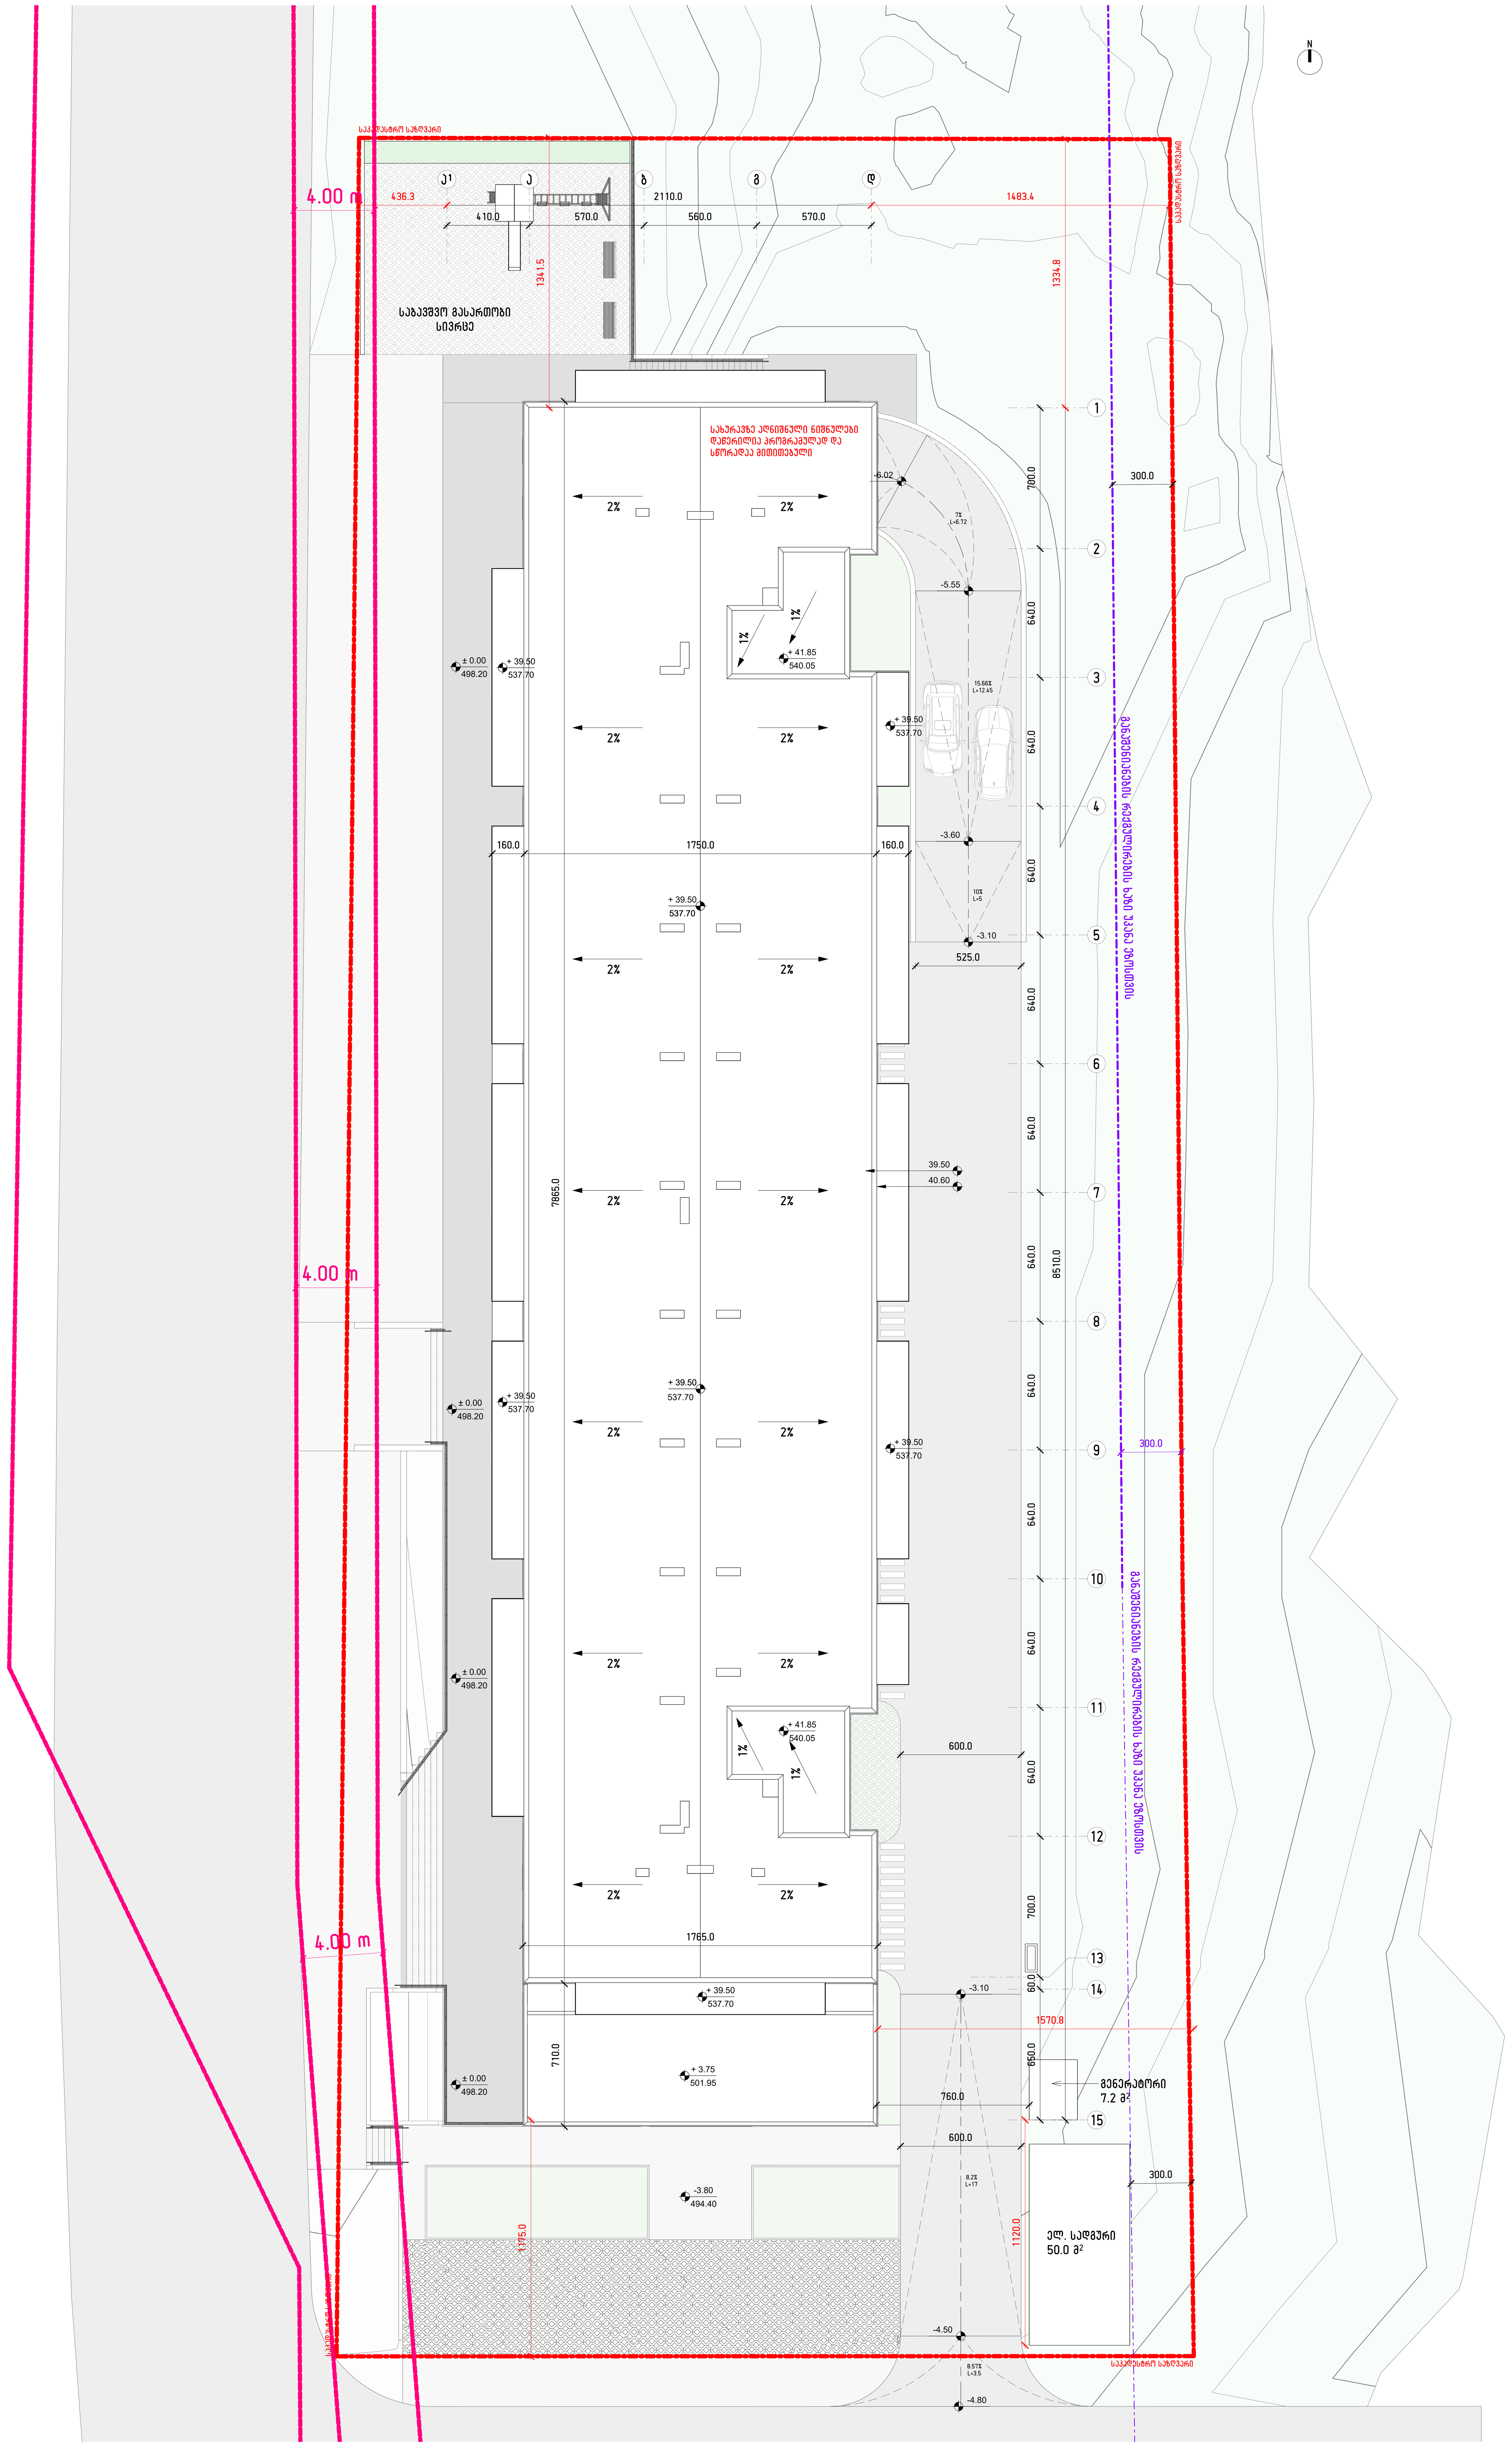

გენგეგმა / 01
1 : 150

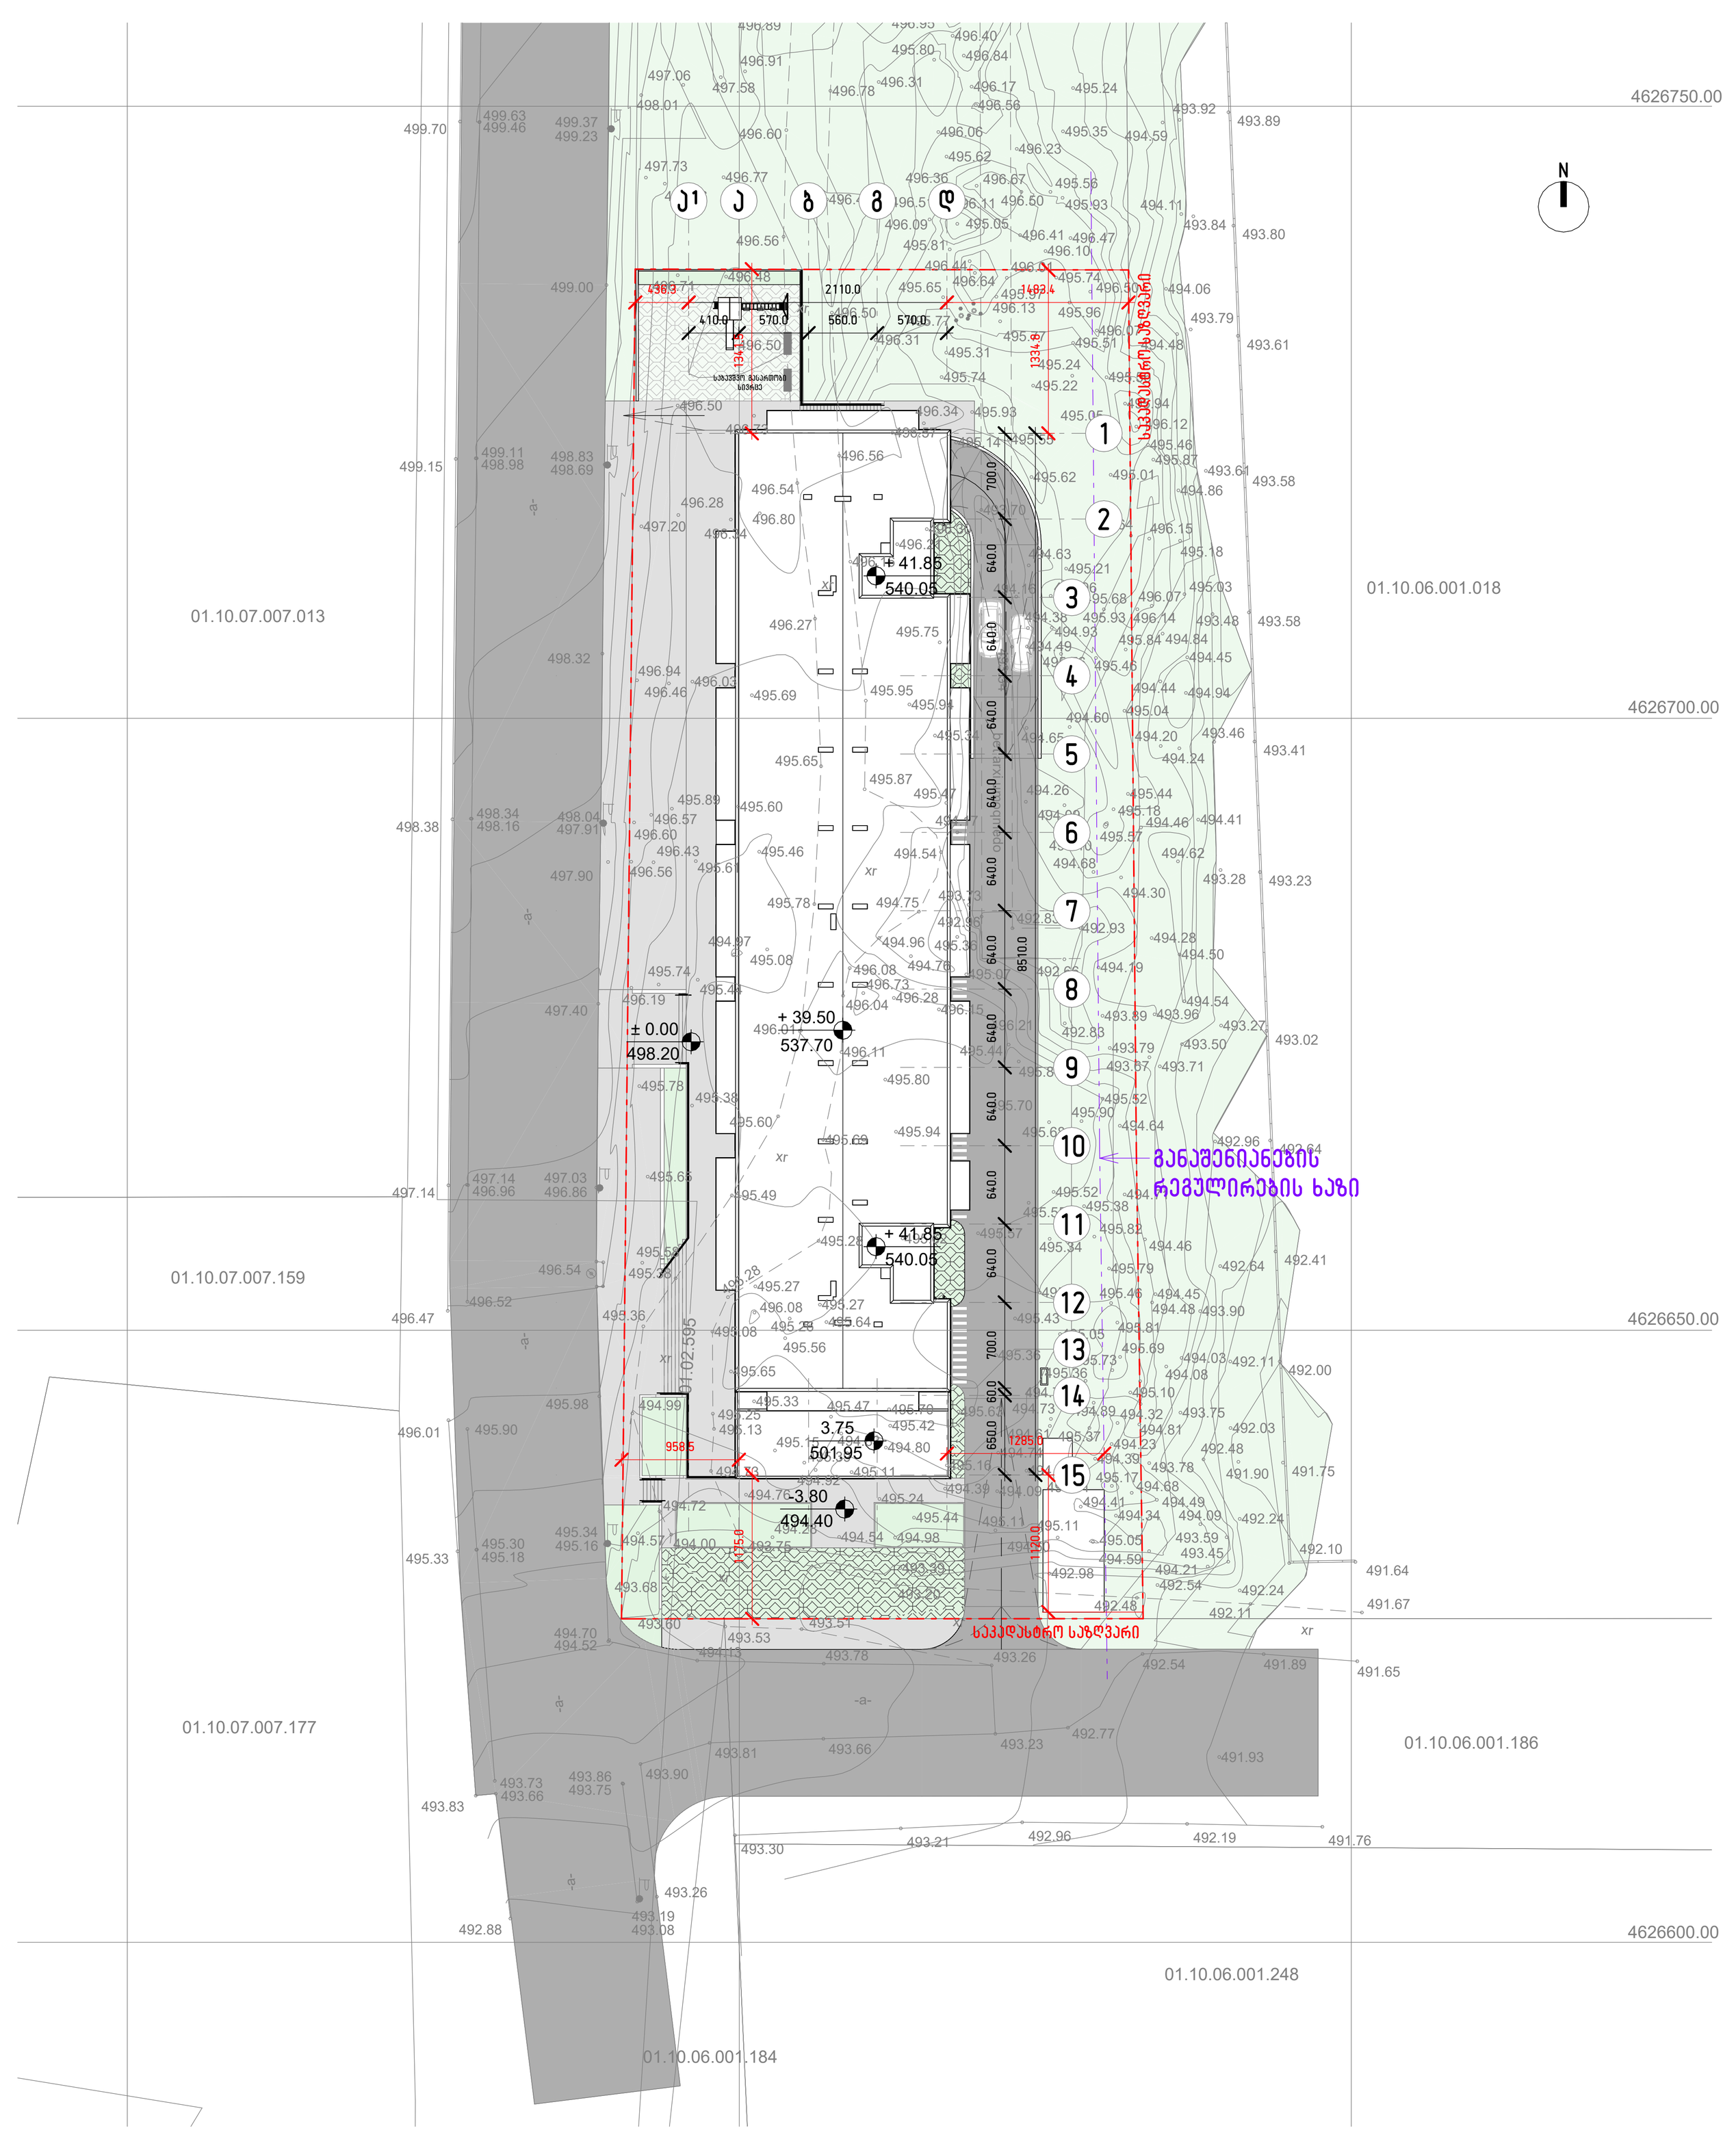

გენგეგმა / 02
1 : 500

KEY PLAN.

პროექტის სახელი:
PROJECT NAME:
046 / მრავალბინიანი საცხ. სახლი
დიღომში

პროექტის ავტორი:
PROJECT Author:
ოთარ კობიძე

მხაზველი არქიტექტორი:
AN ARCHITECT:

მისამართი:
ADDRESS:
ქალაქი თბილის, თეიმურაზ I-ის, N2
ს/კ - 01.10.06.001.296

ნახაზის სახელი:
SHEET NAME:
გენგეგმა

ნახაზის კოდი:
SHEET NUMBER: A 101

ფორმატის ზომა:
SHEET SIZE: A0

მასშტაბი:
SCALE: As indicated

ARCHITECTURE & INTERIOR DESIGN
Tbilisi, Georgia
T: +995 555 33 34 33
WEB: OK-A.GE

806/806ბის/ი
NOTES:

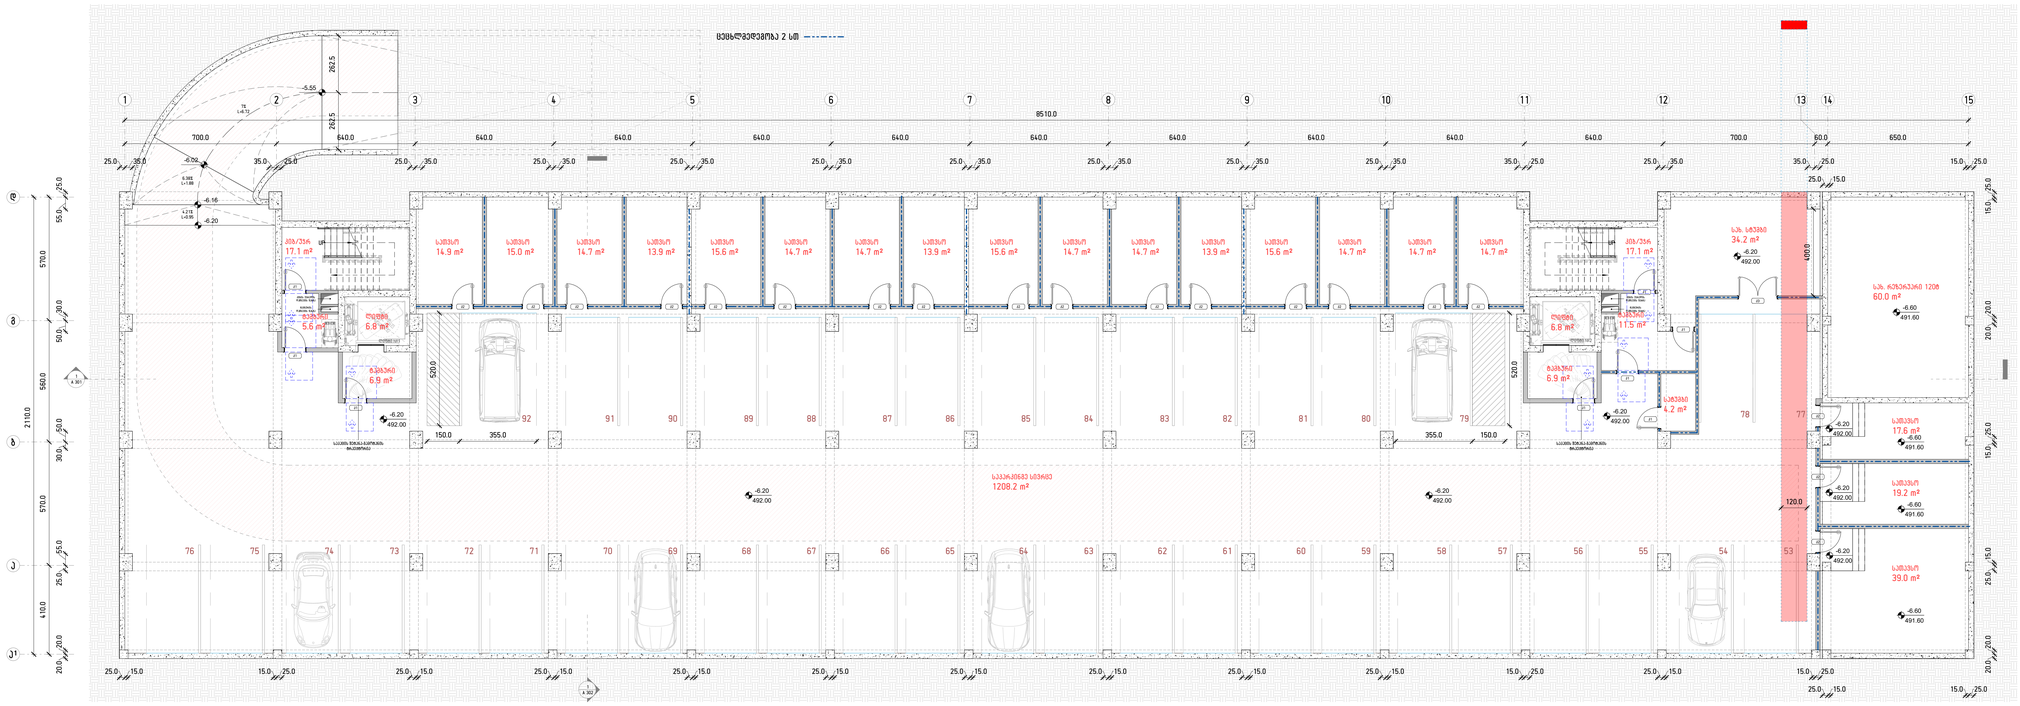

სართული -2
1 : 100

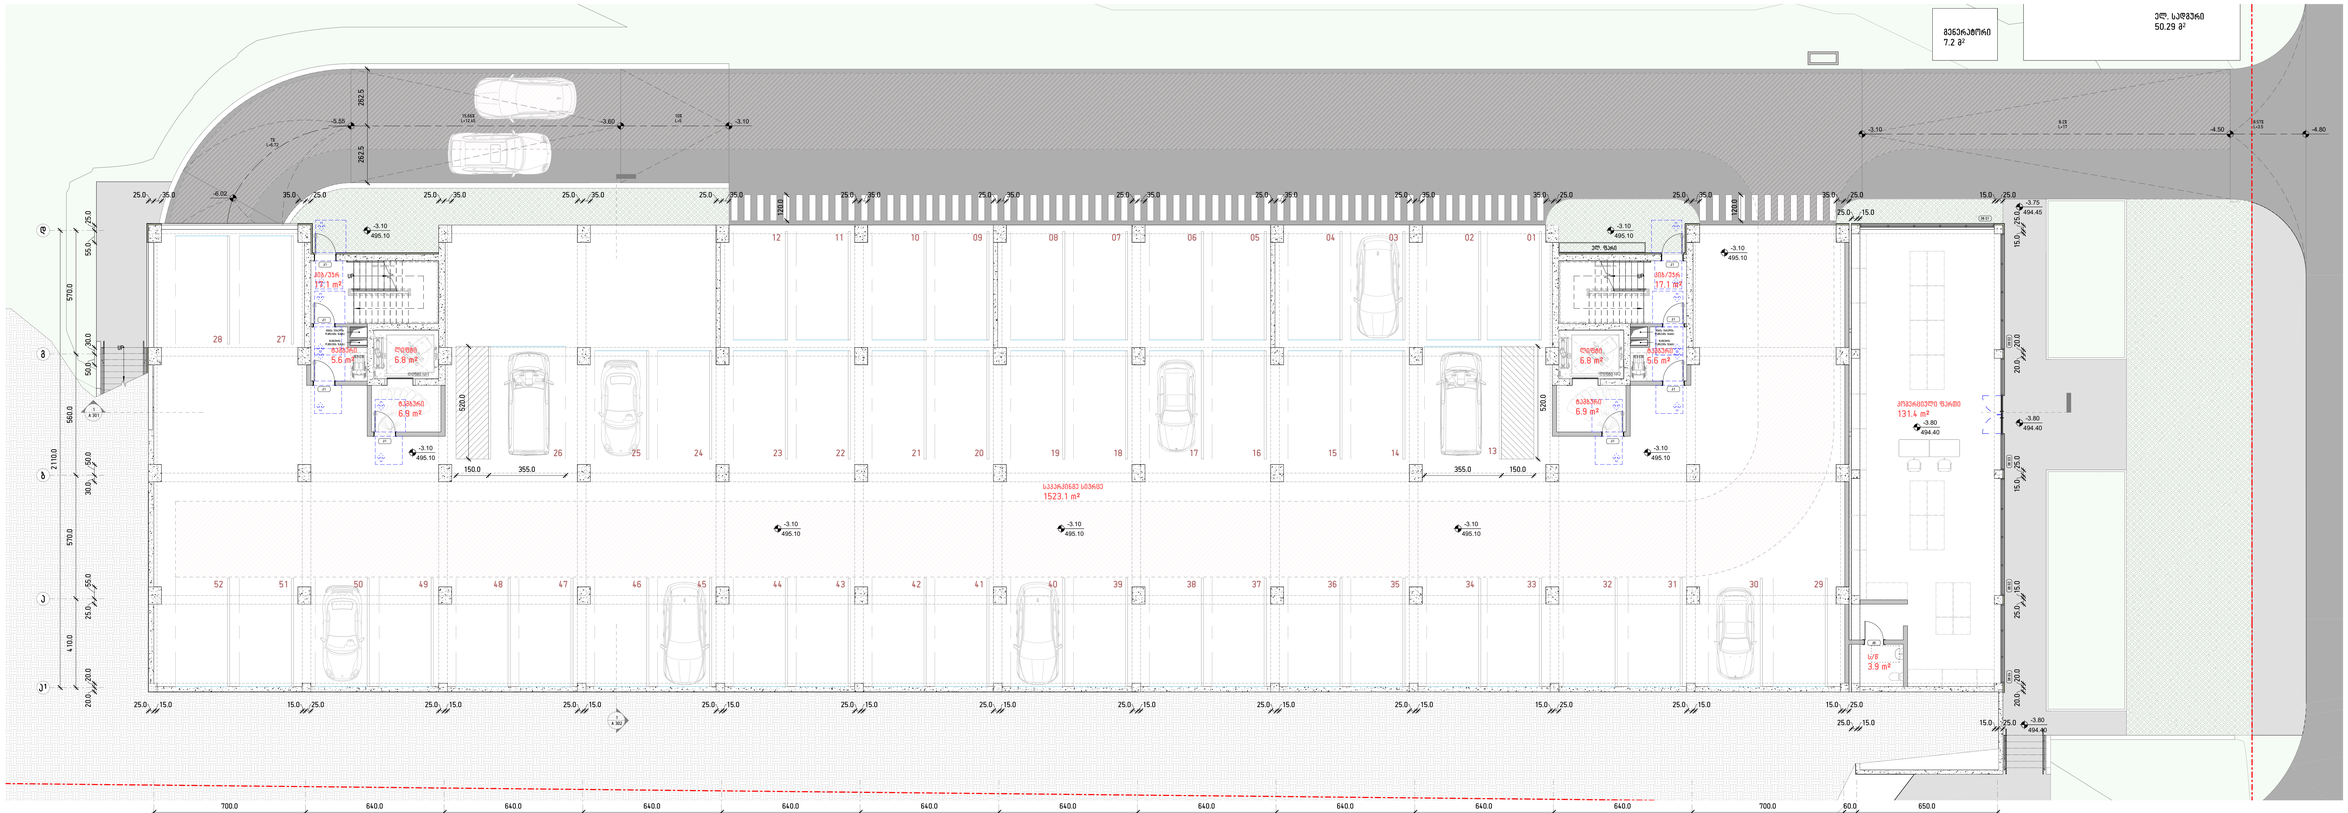

სართული -1
1 : 100

KEY PLAN:

პროექტის სახელი:
PROJECT NAME:
046 / მრავალფუნქციური სპორტ. სახლი
ვაჟიანთუბანი

პროექტის ავტორი:
PROJECT Author:
ოთარ კოზლიძე

მთავარი არქიტექტორი:
AN ARCHITECT:

მისამართი:
ADDRESS:
ა.(ა.)ი.კ. ვაჟიანთუბა, თეიმურაზ I-ის, N2
ს/კ - 01.10.06.001.296

ნახაზის სახელი:
SHEET NAME:
სართული -2 / -1

ნახაზის ტიპი: A 102
SHEET NUMBER:

ფორმატის ზომა: AO მასშტაბი: 1: 100
SHEET SIZE: SCALE:

ARCHITECTURE & INTERIOR DESIGN
Tbilisi, Georgia
T: +995 555 33 34 33
WEB: OK-A.GE

შენიშვნები
NOTES:

მიწისპირა სართული
1 : 100

KEY PLAN.

პროექტის სახელი:
PROJECT NAME:
046 / მრავალბინიანი საცხ. სახლი დიღომში

პროექტის ავტორი:
PROJECT Author:
ოთარ კობიძე

მხაზველი არქიტექტორი:
AN ARCHITECT:

მისამართი:
ADDRESS:
ქალაქი თბილის, თეიმურაზ I-ის, N2
ს/კ - 01.10.06.001.296

ნახზაზის სახელი:
SHEET NAME:
მიწისპირა სართული

ნახაზის კოდი:
SHEET NUMBER: A 103

ფორმატის ზომა:
SHEET SIZE: A0

მასშტაბი:
SCALE: 1 : 100

ARCHITECTURE & INTERIOR DESIGN
Tbilisi, Georgia
T: +995 555 33 34 33
WEB: OK-A.GE


8510.0
700.0
640.0
640.0
640

806/08063a/1
NOTES:

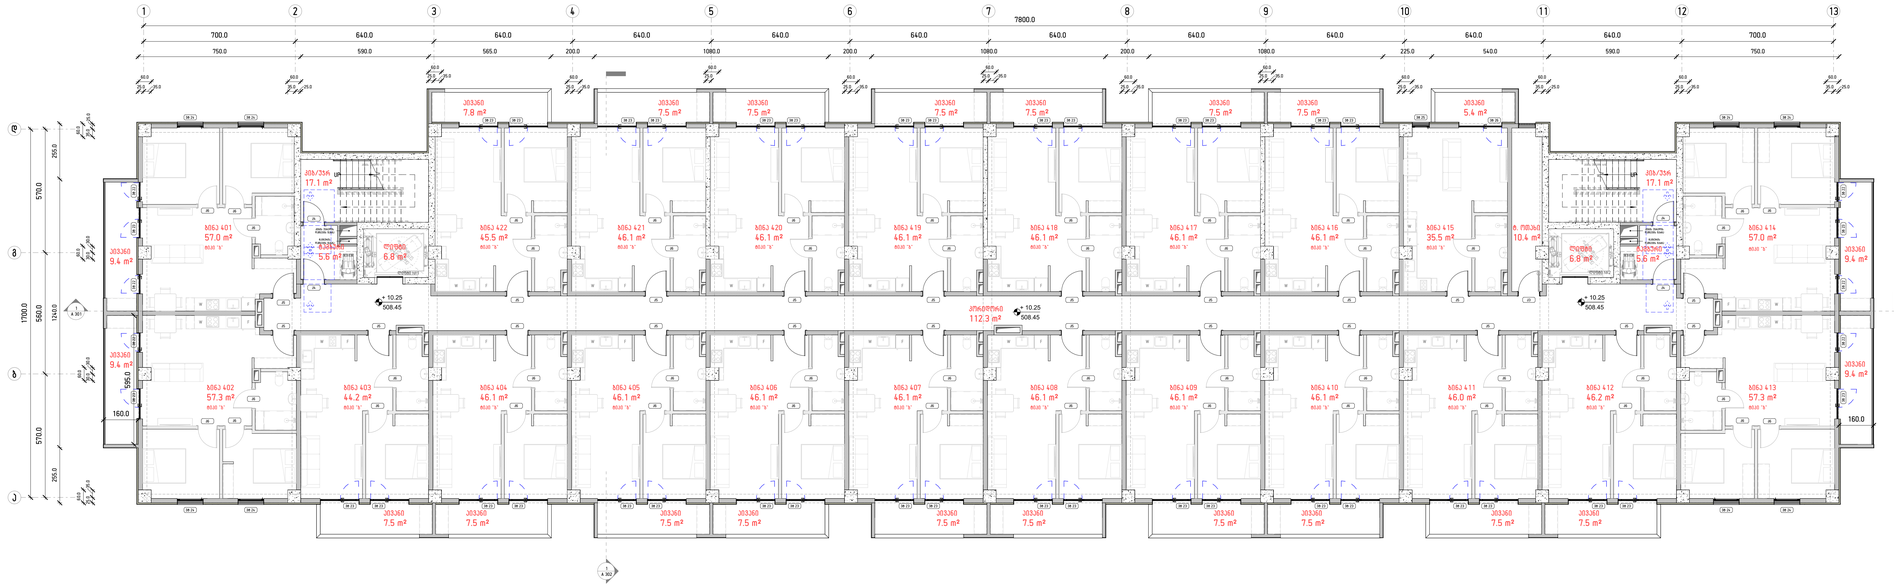

ს ა რ თ უ ლ ი 3
1 : 100



ს ა რ თ უ ლ ი 4
1 : 100

KEY PLAN

პროექტის სახელწ:
PROJECT NAME:
046 / მრავალბინიანი საცხ. სახლი ვეძიებთან

პროექტის ავტორი:
PROJECT Author:
ილია კოხაძე

მთავარი არქიტექტორი:
AN ARCHITECT:

მისამართი:
ADDRESS:
ვაკის ეკონომიკური ოლქი, თბილისის ი.ს., N2 ს/კ - 01.10.06.001.296

ნახატის სახელწ:
SHEET NAME:
სართული 3 / 4

ნახატის ნომერი:
SHEET NUMBER: A 105

ფორმატის ზომა: A0 მასშტაბი: 1: 100
SHEET SIZE: A0 SCALE: 1: 100

ARCHITECTURE & INTERIOR DESIGN
Tbilisi, Georgia
T: +995 555 33 34 33 WEB: OK-A.GE

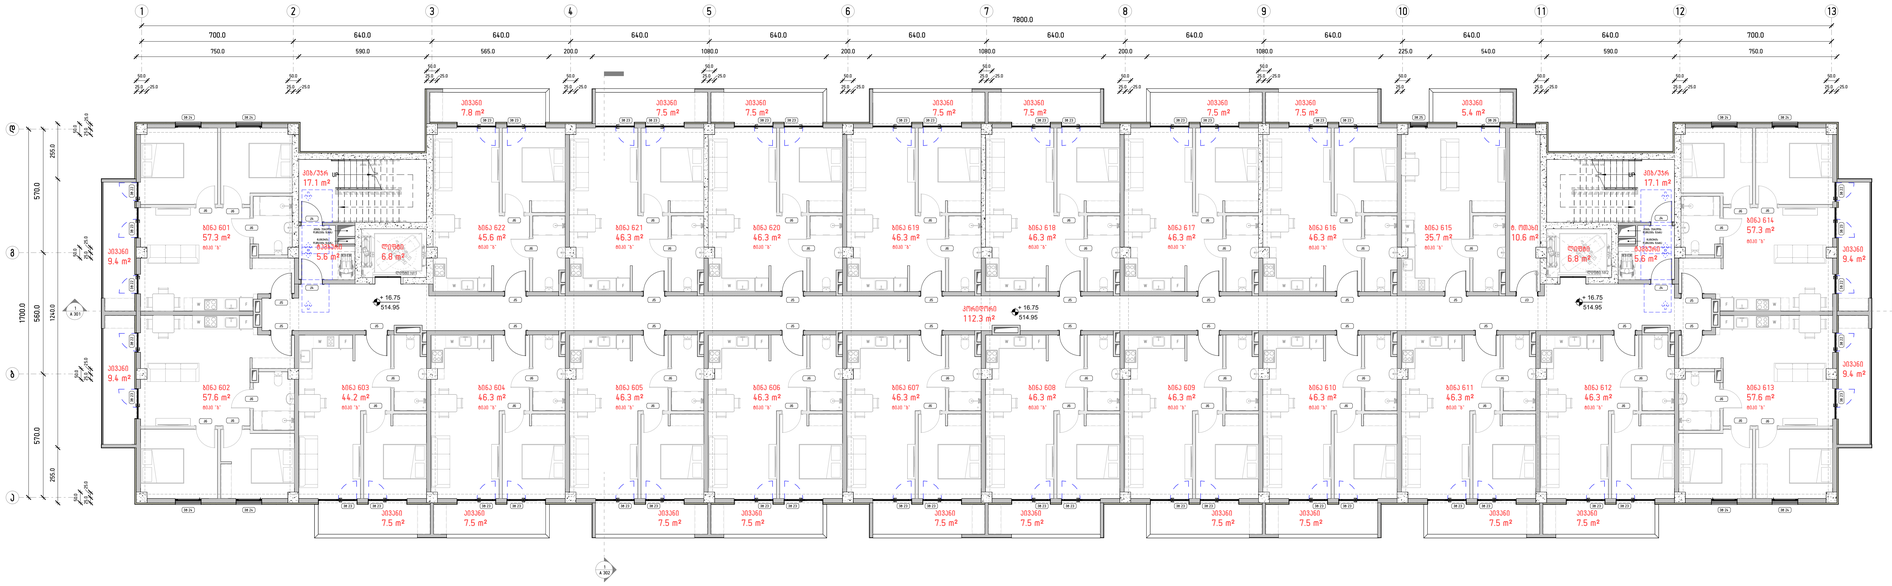
1
2
3
4
5
6
7
8
9
10
11
12
13
7800.0
700.0
640.0
590.0
565.0
200.0
1080.0
750.0
225.0
540.0
825.0
ბ
ბ
ბ

806/806ბი/ი
NOTES:

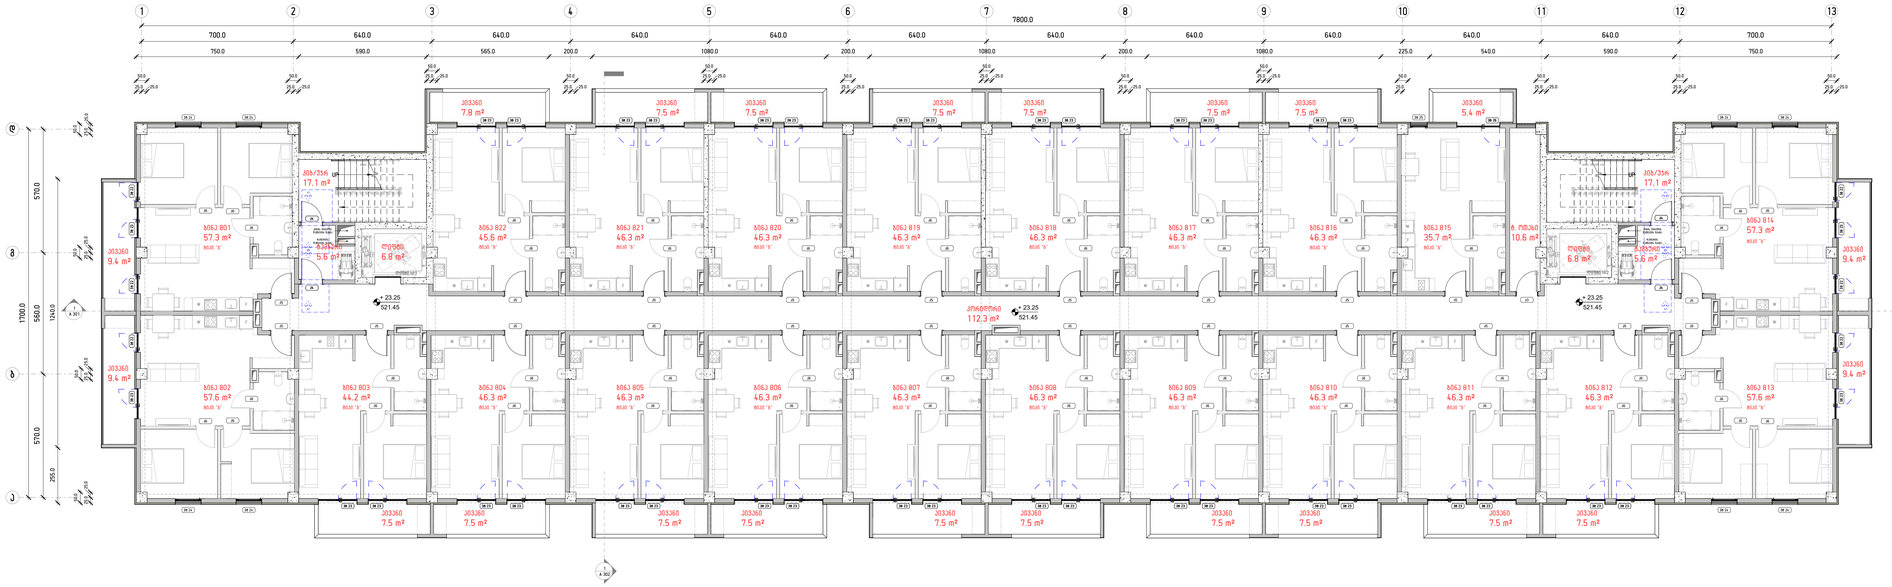
1
2
3
4
5
6
7
8
9
10
11
12
13
7800.0
700.0
640.0
640.0
640.0
640.0
640.0
640.0
640.0
640.0
640.0
640.0
640.0
700.0
750.0
590.0
565.0
200.0
1080.0
200.0
1080.0
200.0
1080.0
225.0
540.0
590.0
750.0
ბ
გ
დ
ე
1700.0
570.0
560.0
1240.0
570.0
265.0
ბინა 801
57.3 მ²
ბინა 802
57.6 მ²
ბინა 803
44.2 მ²
ბინა 804
46.3 მ²
ბინა 805
46.3 მ²
ბინა 806
46.3 მ²
ბინა 807
46.3 მ²
ბინა 808
46.3 მ²
ბინა 809
46.3 მ²
ბინა 810
46.3 მ²
ბინა 811
46.3 მ²
ბინა 812
46.3 მ²
ბინა 813
57.6 მ²
ბინა 814
57.3 მ²
ბინა 815
35.7 მ²
ბინა 816
46.3 მ²
ბინა 817
46.3 მ²
ბინა 818
46.3 მ²
ბინა 819
46.3 მ²
ბინა 820
46.3 მ²
ბინა 821
46.3 მ²
ბინა 822
45.6 მ²
ბ. ოთახი
10.6 მ²
ბინა 823
7.8 მ²
ბინა 824
5.4 მ²
ტიპიური
6.8 მ²
ტიპიური
5.6 მ²
ტიპიური
17.1 მ²
ტიპიური
5.6 მ²
ტიპიური
6.8 მ²
ტიპიური
17.1 მ²
ტიპიური
9.4 მ²
ტიპიური
7.5 მ²
ტიპიური
7.5 მ²
ტიპიური
7.5

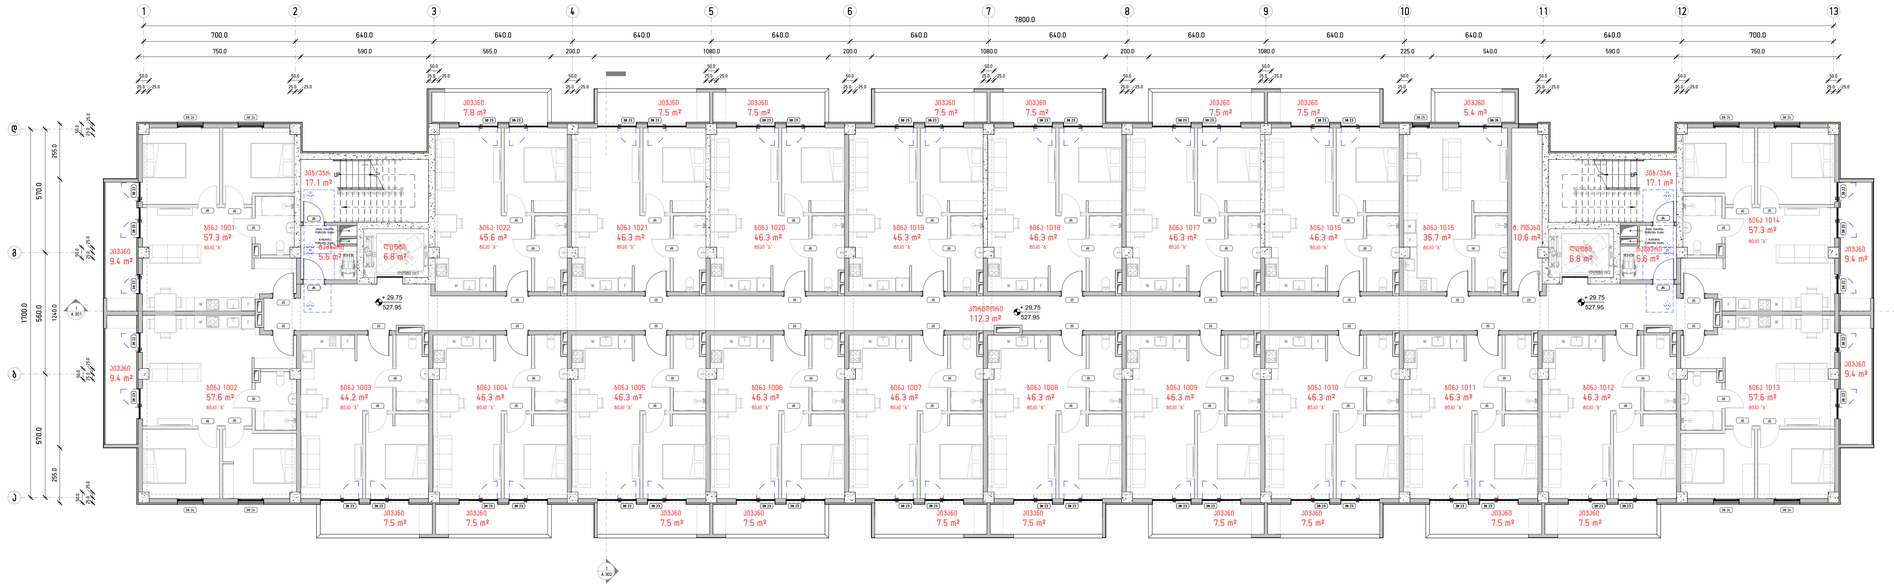
1
2
3
4
5
6
7
8
9
10
11
12
13
7800.0
700.0
640.0
750.0
590.0
565.0
200.0
1080.0
225.0
540.0
700.0
Ⓖ
Ⓑ
Ⓓ
Ⓙ
570.0
560.0
1700.0
1240.0
265.0
ბინა 1001
57.3 მ²
ბინა 1002
57.6 მ²
ბინა 1003
44.2 მ²
ბინა 1004
46.3 მ²
ბინა 1005
46.3 მ²
ბინა 1006
46.3 მ²
ბინა 1007
46.3 მ²
ბინა 1008
46.3 მ²
ბინა 1009
46.3 მ²
ბინა 1010
46.3 მ²
ბინა 1011
46.3 მ²
ბინა 1012
46.3 მ²
ბინა 1013
57.6 მ²
ბინა 1014
57.3 მ²
ბინა 1015
35.7 მ²
ბინა 1016
46.3 მ²
ბინა 1017
46.3 მ²
ბინა 1018
46.3 მ²
ბინა 1019
46.3 მ²
ბინა 1020
46.3 მ²
ბინა 1021
46.3 მ²
ბინა 1022
45.6 მ²
ჯამური
112.3 მ²
+29.75
527.95
ლიფტი
ასანთქმული
ლიფტი
ლიფტის
ორმო
ლიფტის
ორმო
ასანთქმული
ლიფტი
ლიფტის
ორმო
ლიფტის
ორმო
ლიფტის
ორმო

შენიშვნები
NOTES:



სართული 11
1 : 100

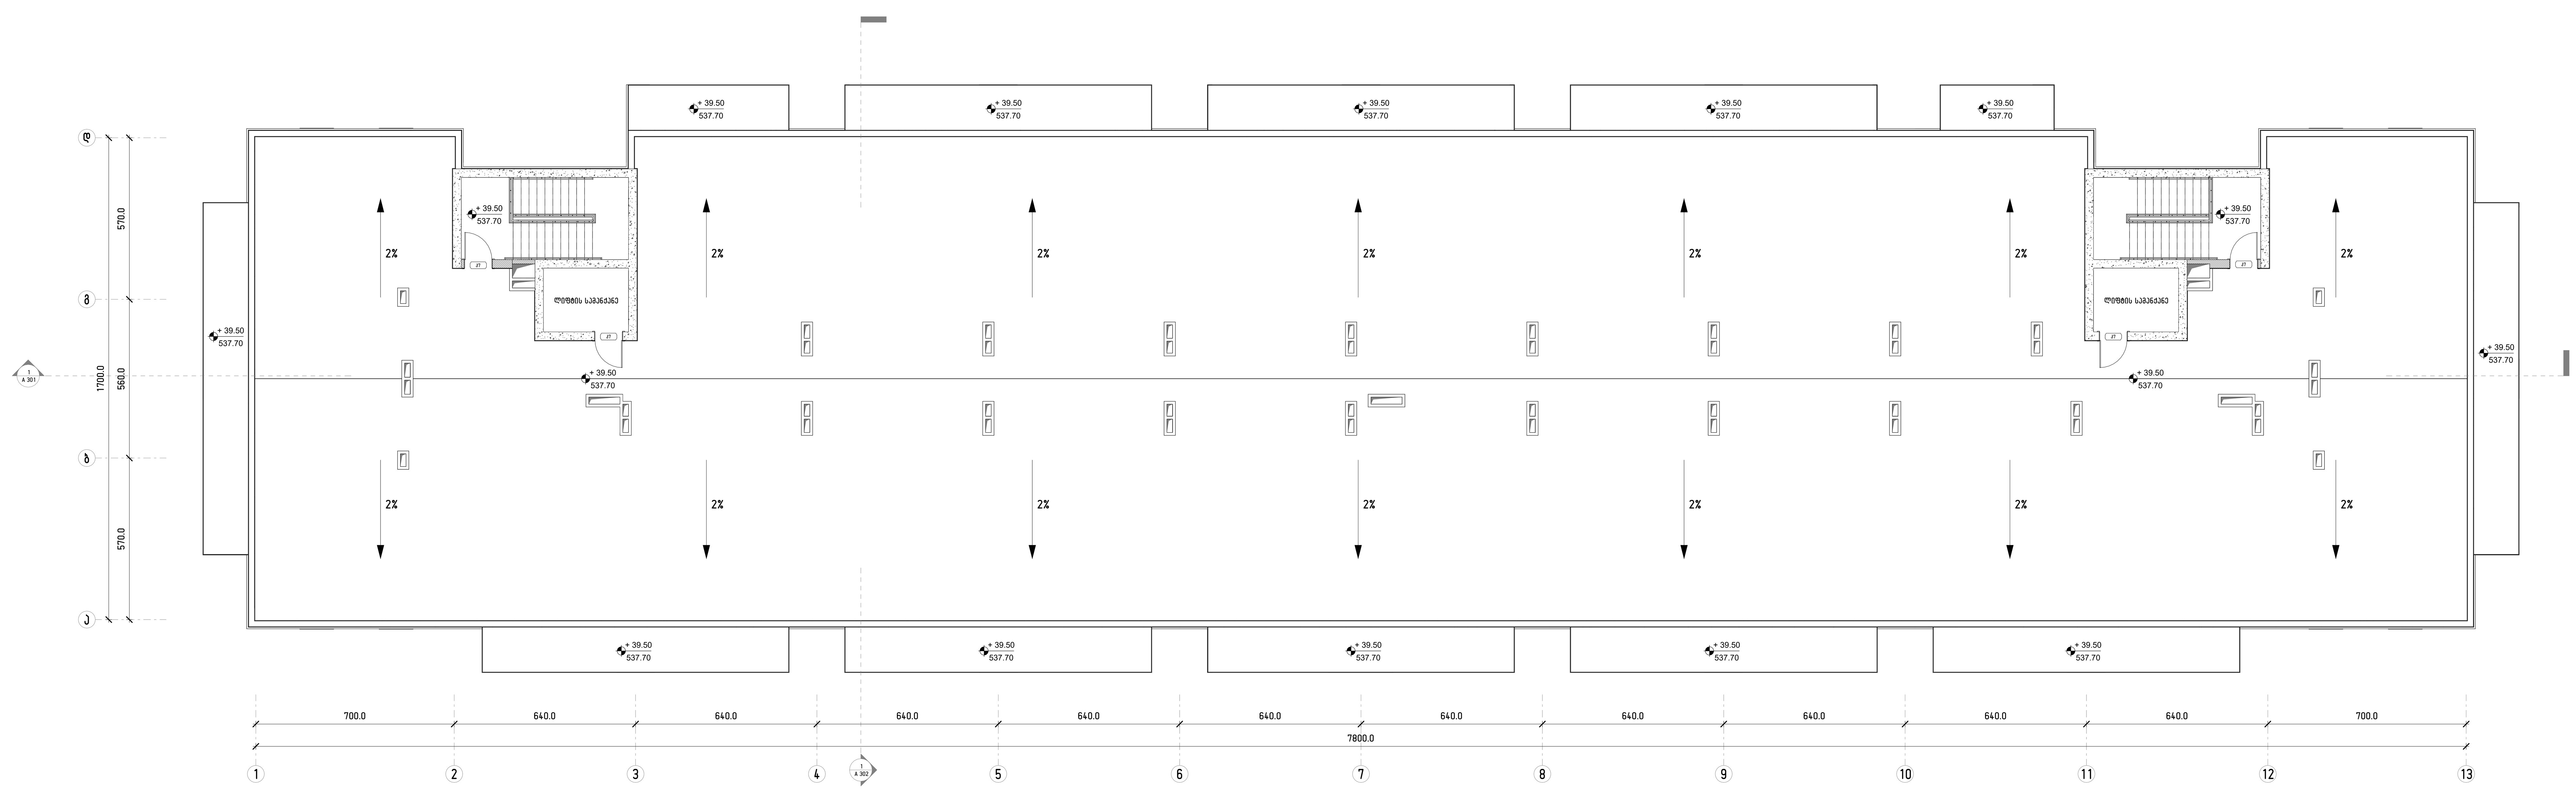

სახურავი +39.50 ნიშნულზე
1 : 100

KEY PLAN.

პროექტის სახელი:
PROJECT NAME:
046 / მრავალბინიანი საცხ. სახლი დიღომში

პროექტის ავტორი:
PROJECT Author:
ოთარ კობიძე

მხაზველი არქიტექტორი:
AN ARCHITECT:

მისამართი:
ADDRESS:
ქალაქი თბილის, თეიმურაზ I-ის, N2
ს/კ - 01.10.06.001.296

ნახზაზის სახელი:
SHEET NAME:
სართული 11 / სახურავის გეგმა

ნახაზის კოდი:
SHEET NUMBER: A 110

ფორმატის ზომა:
SHEET SIZE: A0

მასშტაბი:
SCALE: 1 : 100

ARCHITECTURE & INTERIOR DESIGN
Tbilisi, Georgia
T: +995 555 33 34 33
WEB: OK-A.GE

შენიშვნები
NOTES:

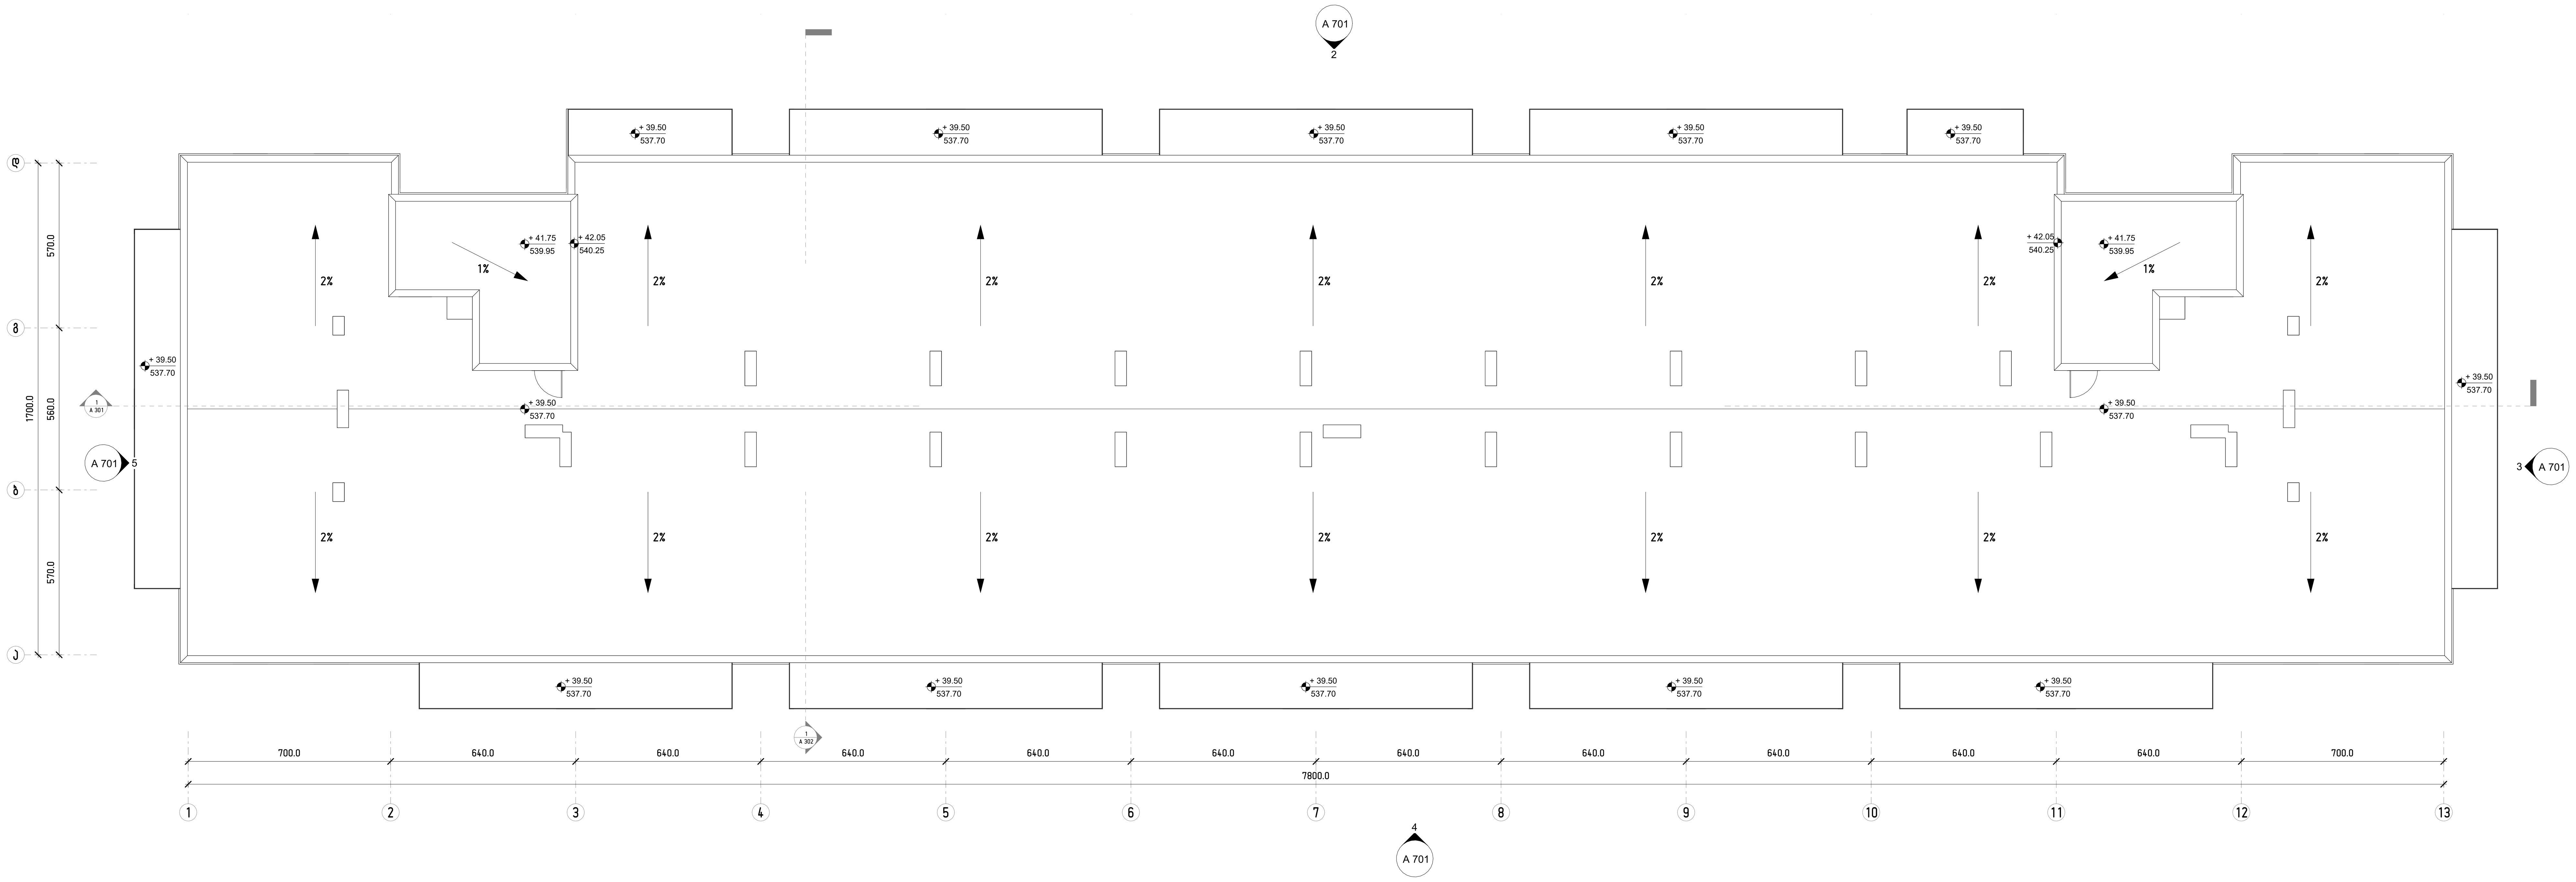

გადახურვა
1 : 100

KEY PLAN.

პროექტის სახელი:
PROJECT NAME:
046 / მრავალბინიანი საცხ. სახლი დილომში

პროექტის ავტორი:
PROJECT Author:
ოთარ კობიძე

მხაზველი არქიტექტორი:
AN ARCHITECT:

მისამართი:
ADDRESS:
ქალაქი თბილისი, თეიმურაზ I-ის, N2
ს/კ - 01.10.06.001.296

ნახაზის სახელი:
SHEET NAME:
გადახურვის გეგმა

ნახაზის კოდი:
SHEET NUMBER: A 111

ფორმატის ზომა:
SHEET SIZE: A0

მასშტაბი:
SCALE: 1 : 100

ARCHITECTURE & INTERIOR DESIGN
Tbilisi, Georgia
T: +995 555 33 34 33
WEB: OK-A.GE

806/08063a/1
NOTES:

მრავალბინიანი საცხოვრებელი სახლი დიღომში

კიბეების, ლიფტებისა და პანდუსების დეტალიზაცია

მისამართი: ქალაქი თბილისი, თეიმურაზ I-ის, N2

საკადასტრო კოდი: 01.10.06.001.296

KEY PLAN.

პროექტის სახელი:
PROJECT NAME:
OAA / მრავალბინიანი საც. სახლი
დიღომში

პროექტის ავტორი:
PROJECT Author:
ოთარ კრძნაძე

მხატვრული ხელმძღვანელი:
AN ARCHITECT:

მისამართი:
ADDRESS:
საქართველო თბილისი, თეიმურაზ I-ის, N2
საკ - 01.10.06.001.296

ნახატის სახელი:
SHEET NAME:
თავფურცელი

ნახატის ნომერი:
SHEET NUMBER: A 400

ფორმატის ზომა: მასშტაბი:
SHEET SIZE: A0 SCALE:

ARCHITECTURE & INTERIOR DESIGN
Tbilisi, Georgia
T: +995 555 33 34 33
WEB: OK-A.GE

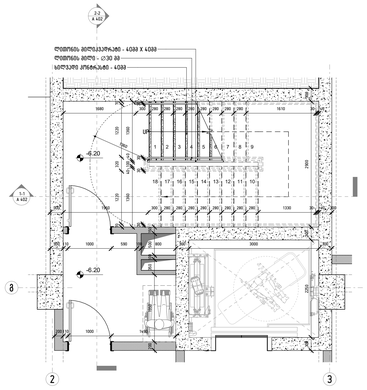

ჭიშკრის ჯარღო №1-ის მეშვეობით -6.20 ნიშნულზე
1 : 50

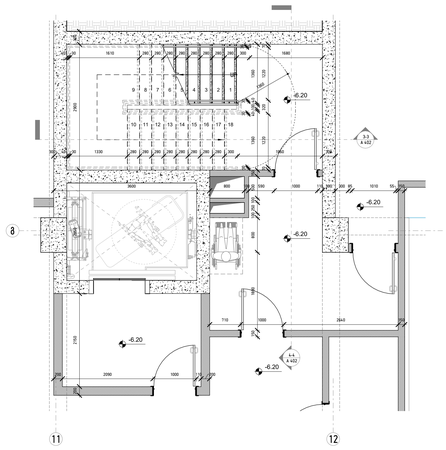

ჭიშკრის ჯარღო №2-ის მეშვეობით -6.20 ნიშნულზე
1 : 50

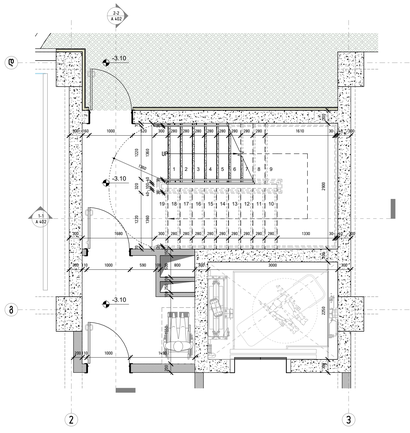

ჭიშკრის ჯარღო №3-ის მეშვეობით -3.10 ნიშნულზე
1 : 50

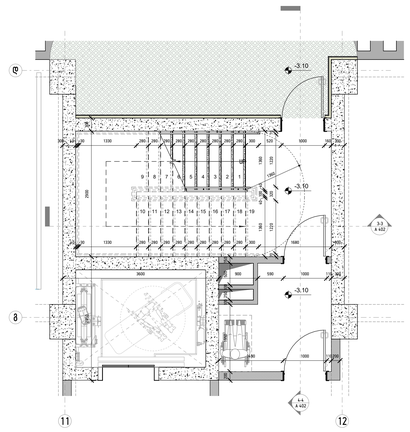

ჭიშკრის ჯარღო №4-ის მეშვეობით -3.10 ნიშნულზე
1 : 50

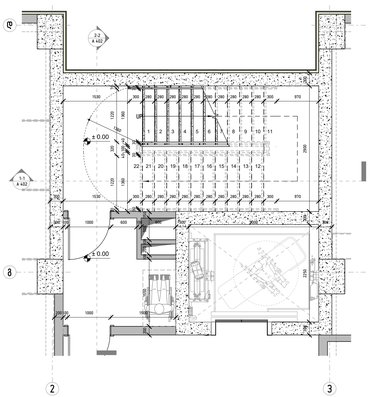

ჭიშკრის ჯარღო №5-ის მეშვეობით ±0.00 ნიშნულზე
1 : 50

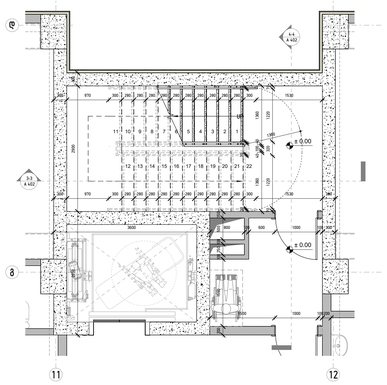

ჭიშკრის ჯარღო №6-ის მეშვეობით ±0.00 ნიშნულზე
1 : 50

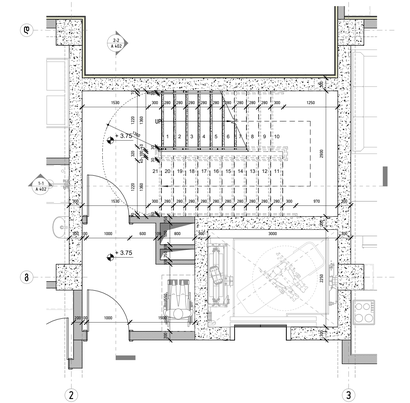

ჭიშკრის ჯარღო №7-ის მეშვეობით +3.75 ნიშნულზე
1 : 50

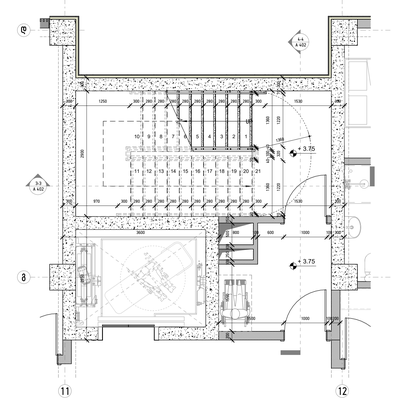

ჭიშკრის ჯარღო №8-ის მეშვეობით +3.75 ნიშნულზე
1 : 50

KEY PLAN

პროექტის სახელი:
PROJECT NAME:
046 / მრავალბინიანი სახლის სახლი ფილიალი

პროექტის ავტორი:
PROJECT Author:
ილია კოხაძე

მთავარი არქიტექტორი:
AN ARCHITECT:

მისამართი:
ADDRESS:
ბაღლაჯი ქალაქის, თემი№26 ს-ის N2
ს/კ - 01.10.06.001.296

ნახაზის სახელი:
SHEET NAME:
ჭიშკრის პროექტის მეშვეობით

ნახაზის კოდი:
SHEET NUMBER:
A 401

ფორმატის ზომა:
SHEET SIZE: A0

მასშტაბი:
SCALE: 1: 50

ARCHITECTURE & INTERIOR DESIGN
Tbilisi, Georgia
T: +995 555 33 34 33
WEB: OK-A.GE

შენიშვნები:
NOTES:

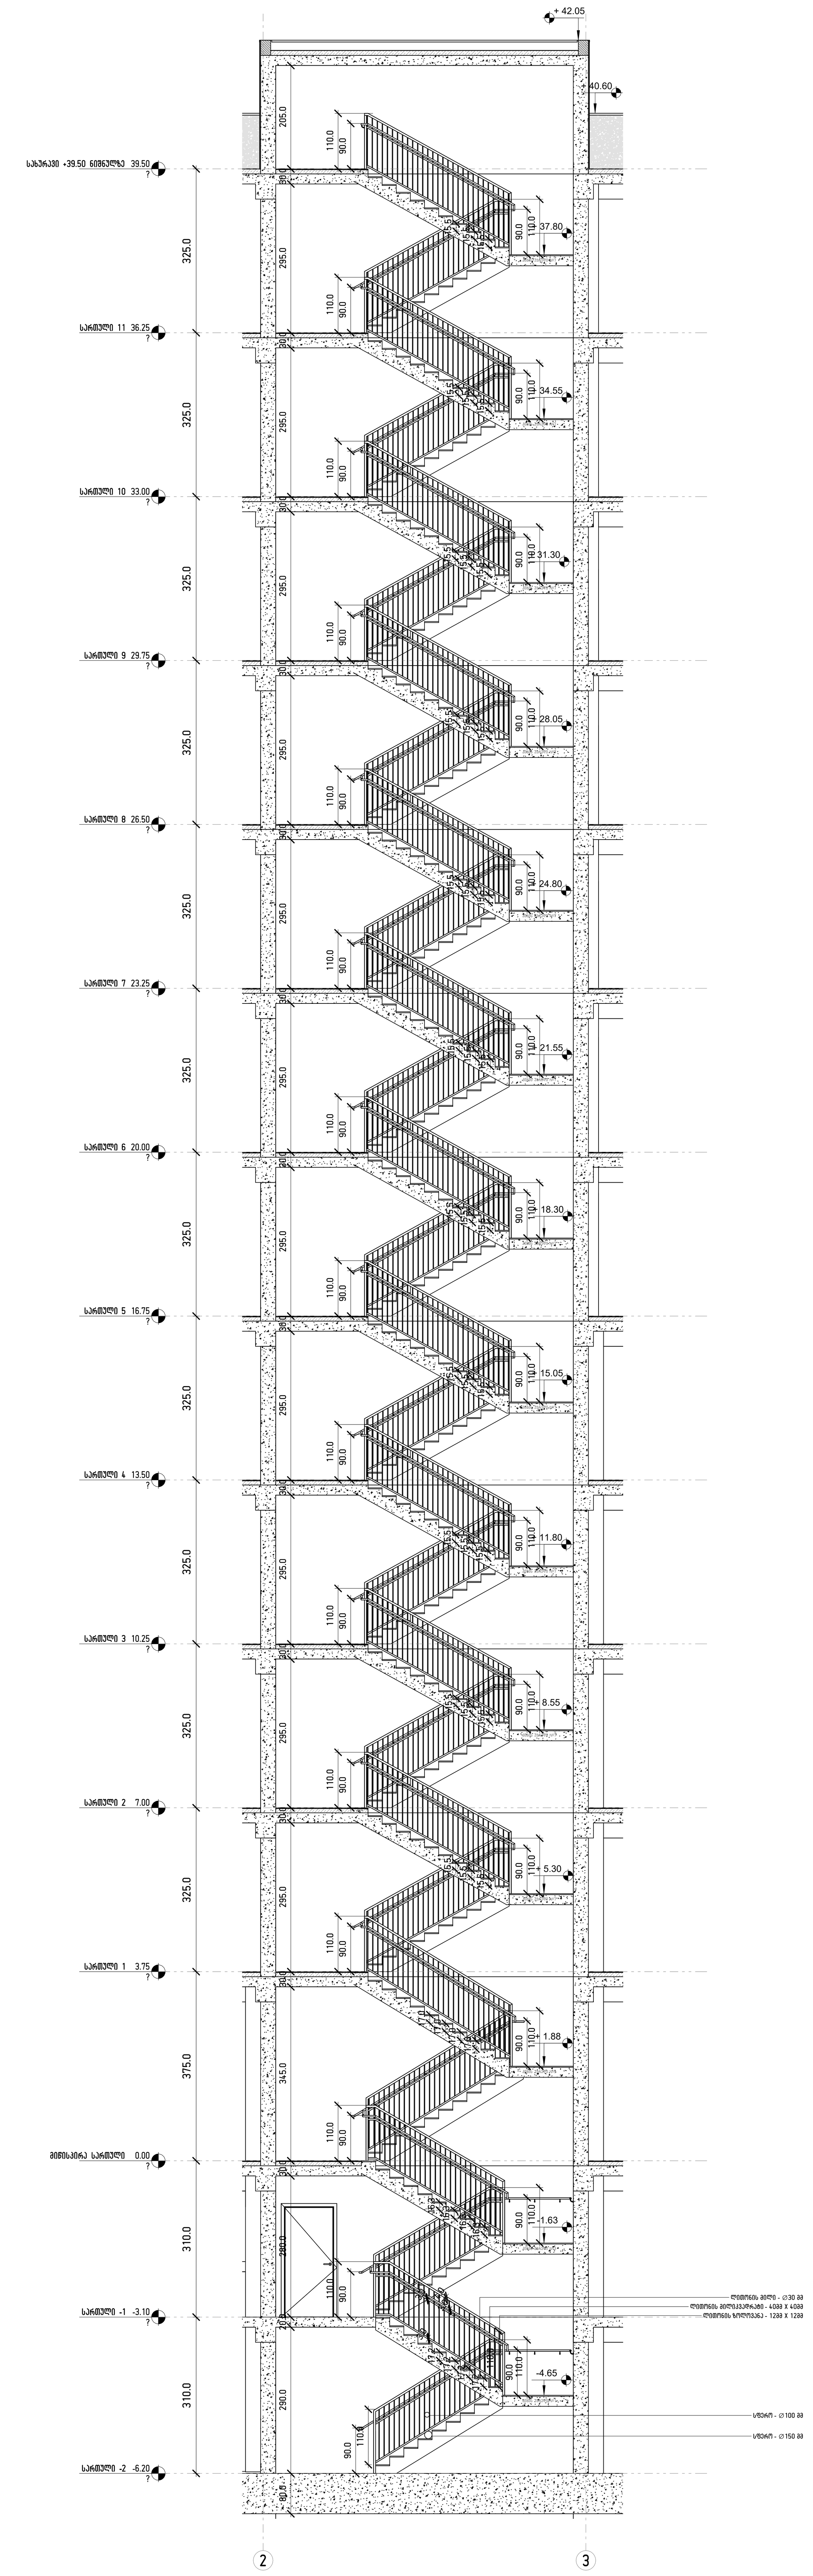

კიბის დეტალური ჭრილი 1-1
1 : 65

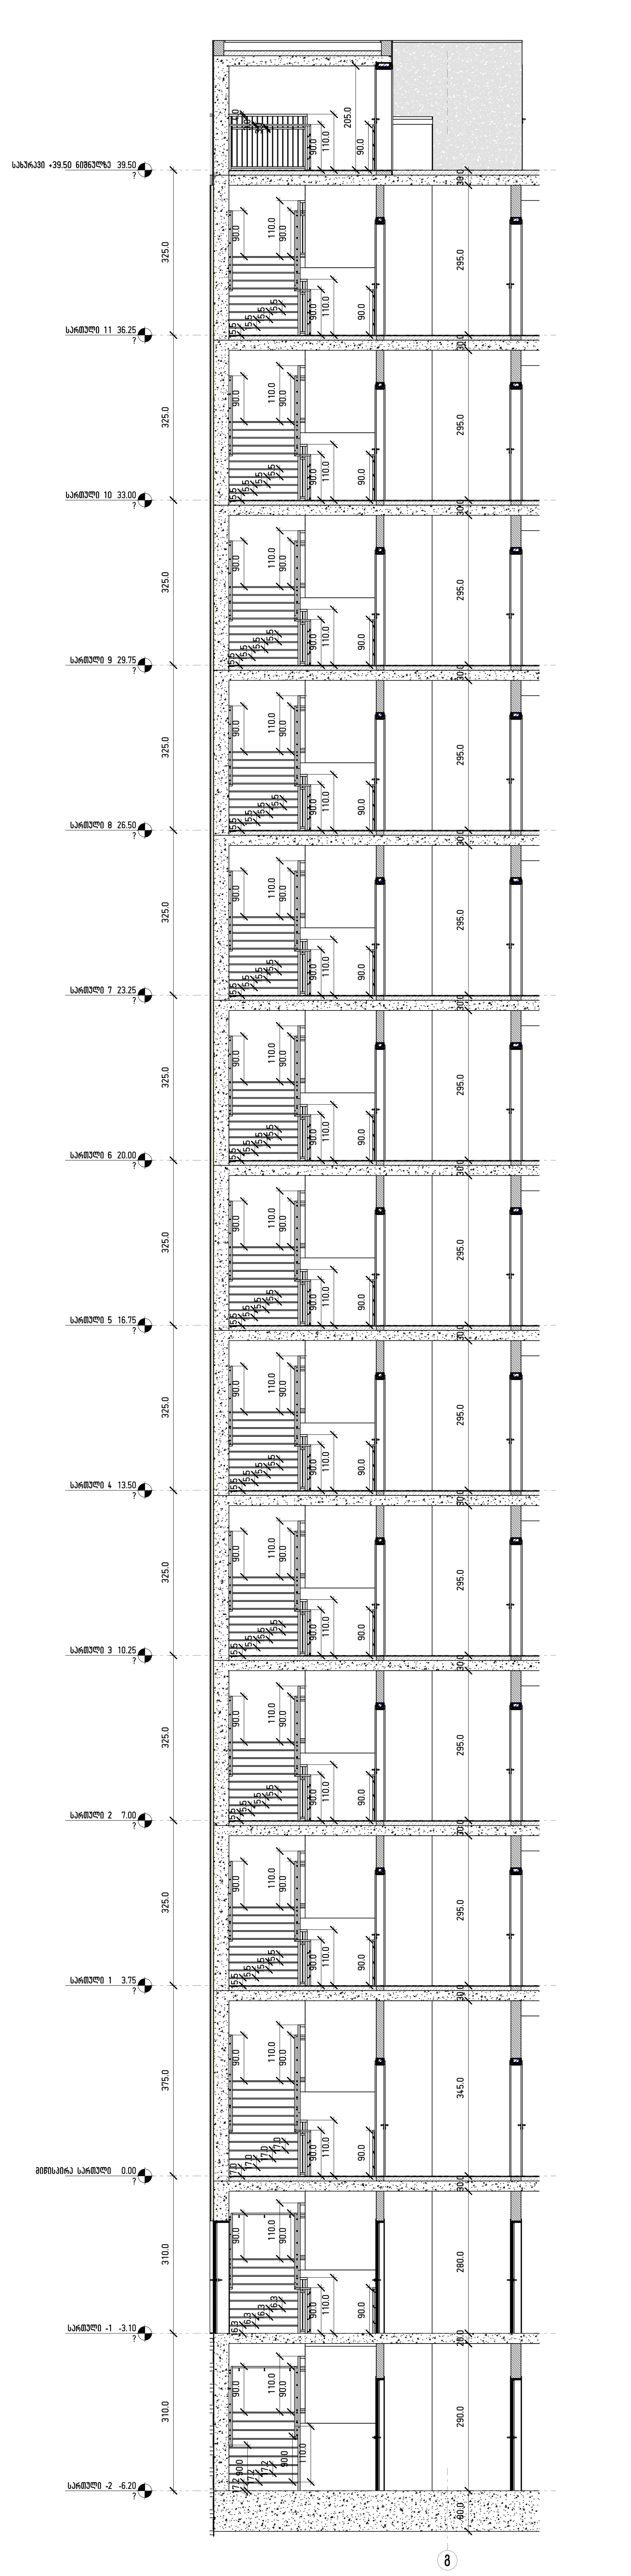

კიბის დეტალური ჭრილი 2-2
1 : 65

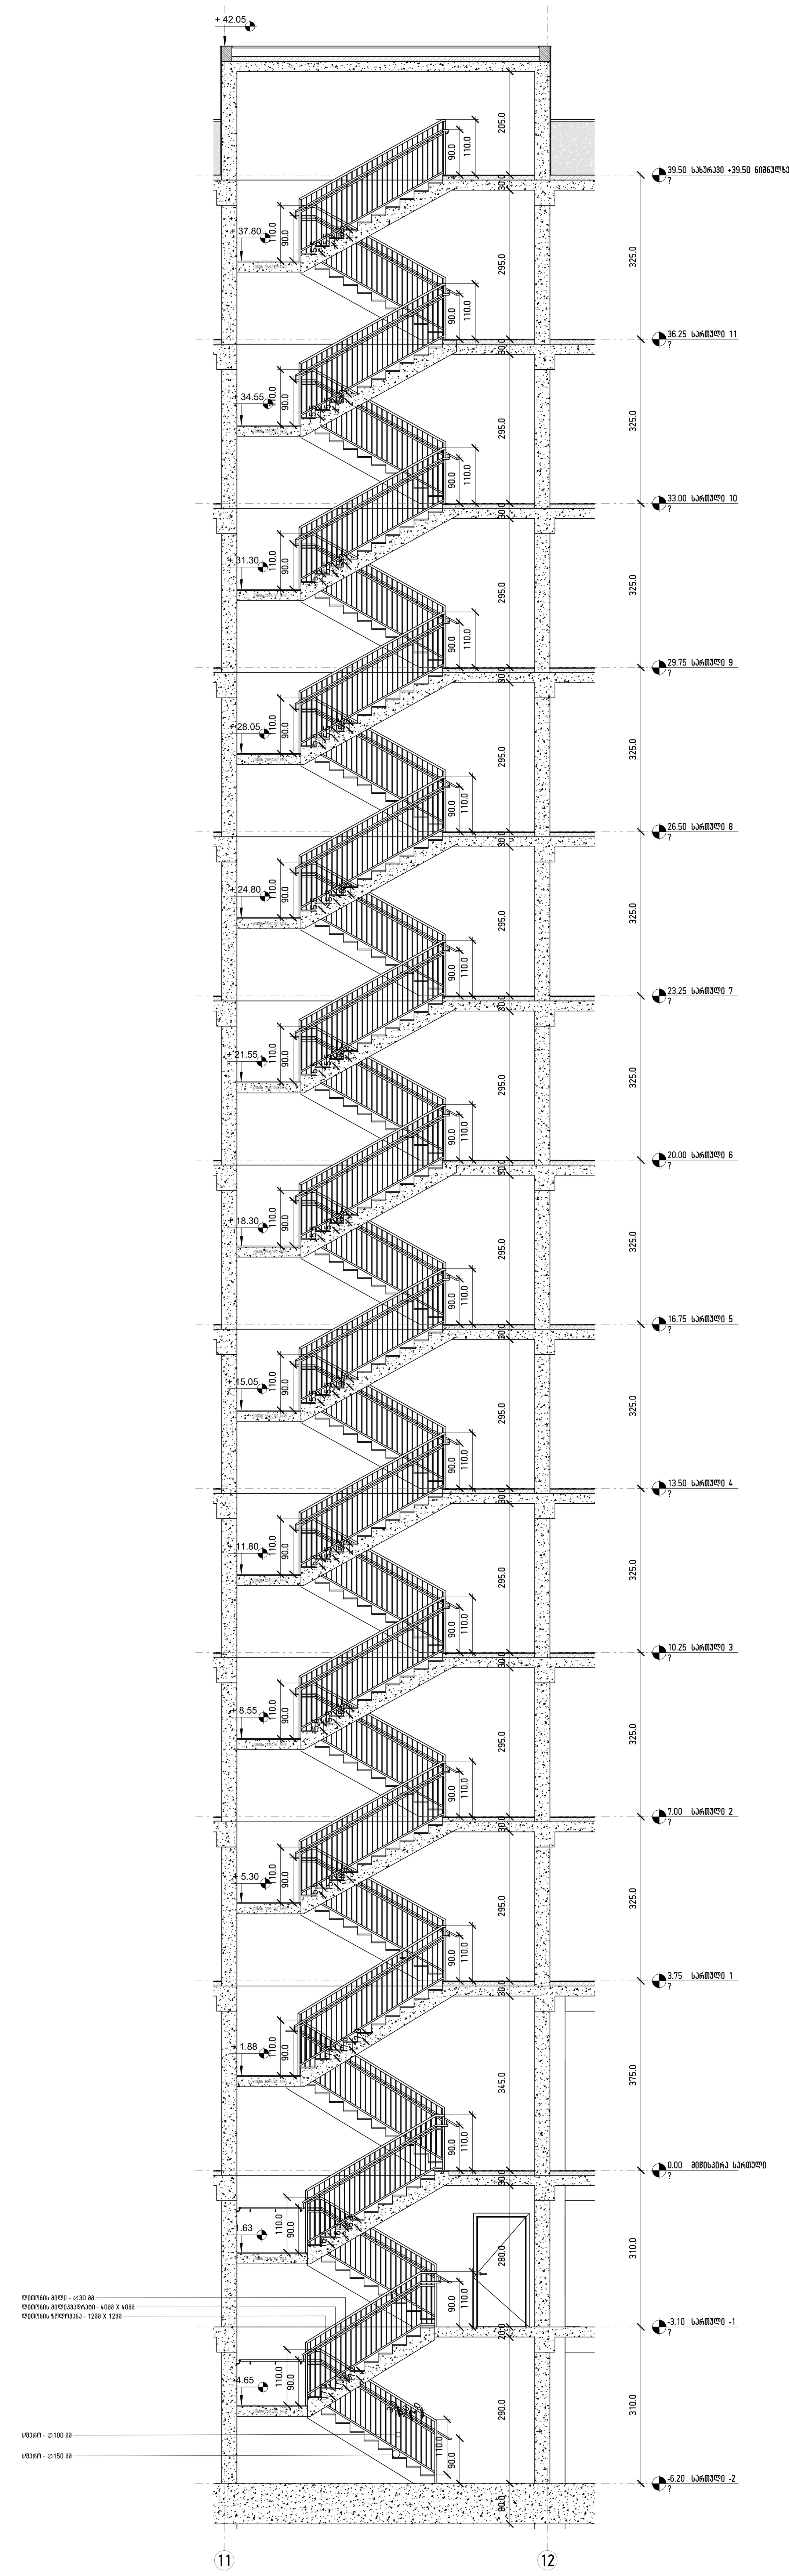

კიბის დეტალური ჭრილი 3-3
1 : 65

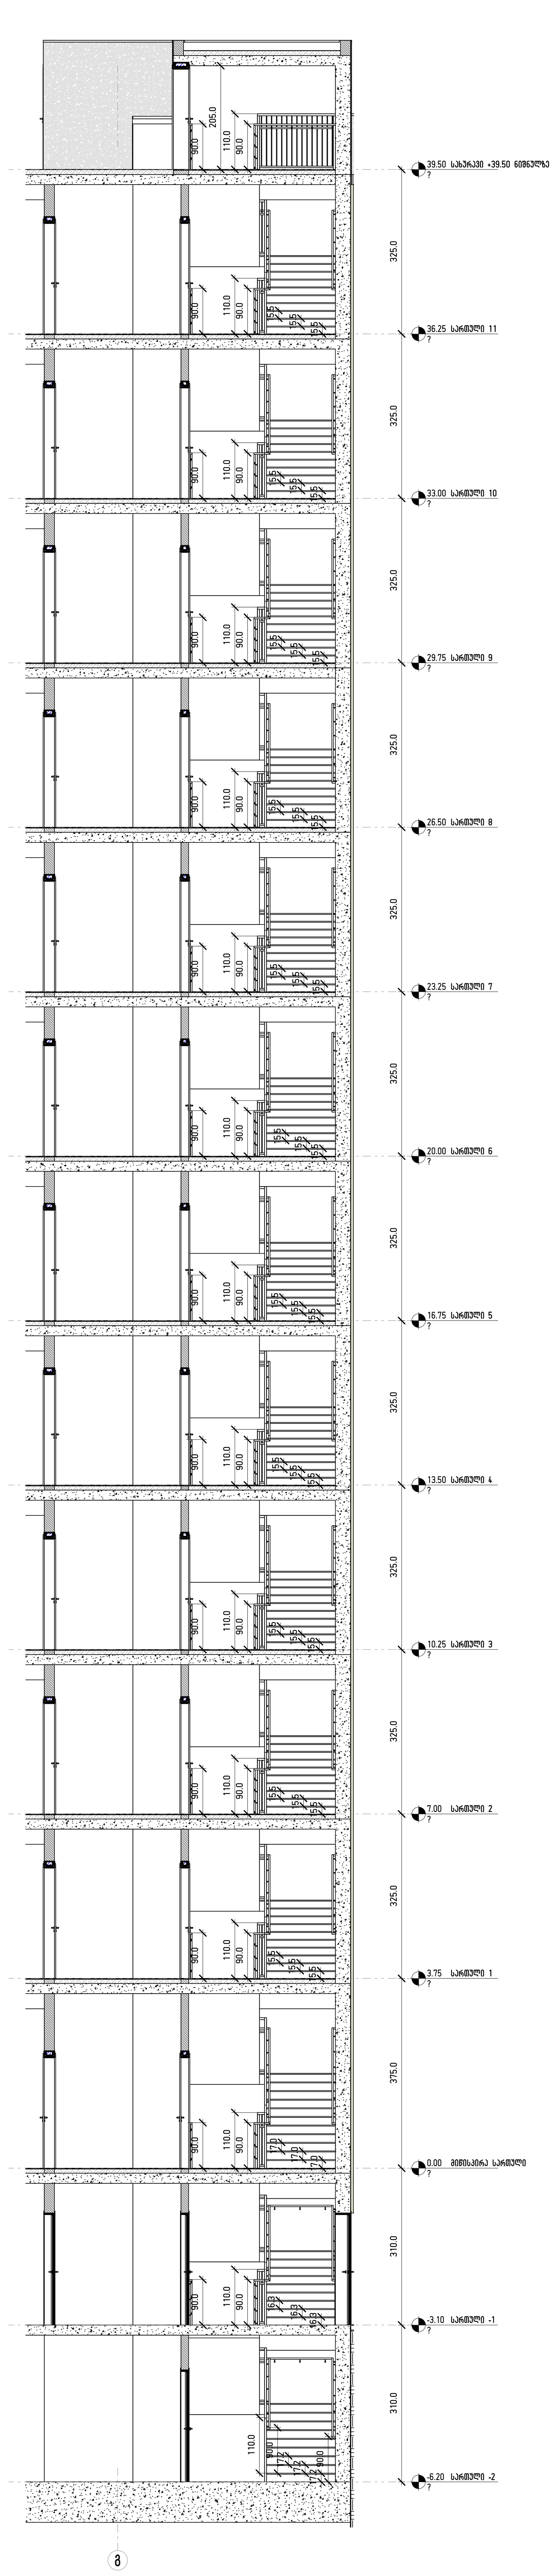

კიბის დეტალური ჭრილი 4-4
1 : 65

KEY PLAN.

პროექტის სახელი:
PROJECT NAME:
046 / მრავალბინიანი საცხ. სახლი დიღომში

პროექტის ავტორი:
PROJECT Author:
ოთარ კობიძე

მხაზველი არქიტექტორი:
AN ARCHITECT:

მისამართი:
ADDRESS:
ქალაქი თბილის, თეიმურაზ I-ის, N2
ს/კ - 01.10.06.001.296

ნახაზის სახელი:
SHEET NAME:
კიბის უჯრედის ჭრილი

ნახაზის კოდი:
SHEET NUMBER: A 402

ფორმატის ზომა:
SHEET SIZE: A0

მასშტაბი:
SCALE: 1 : 65

ARCHITECTURE & INTERIOR DESIGN
Tbilisi, Georgia
T: +995 555 33 34 33
WEB: OK-A.GE

შენიშვნები:
NOTES:

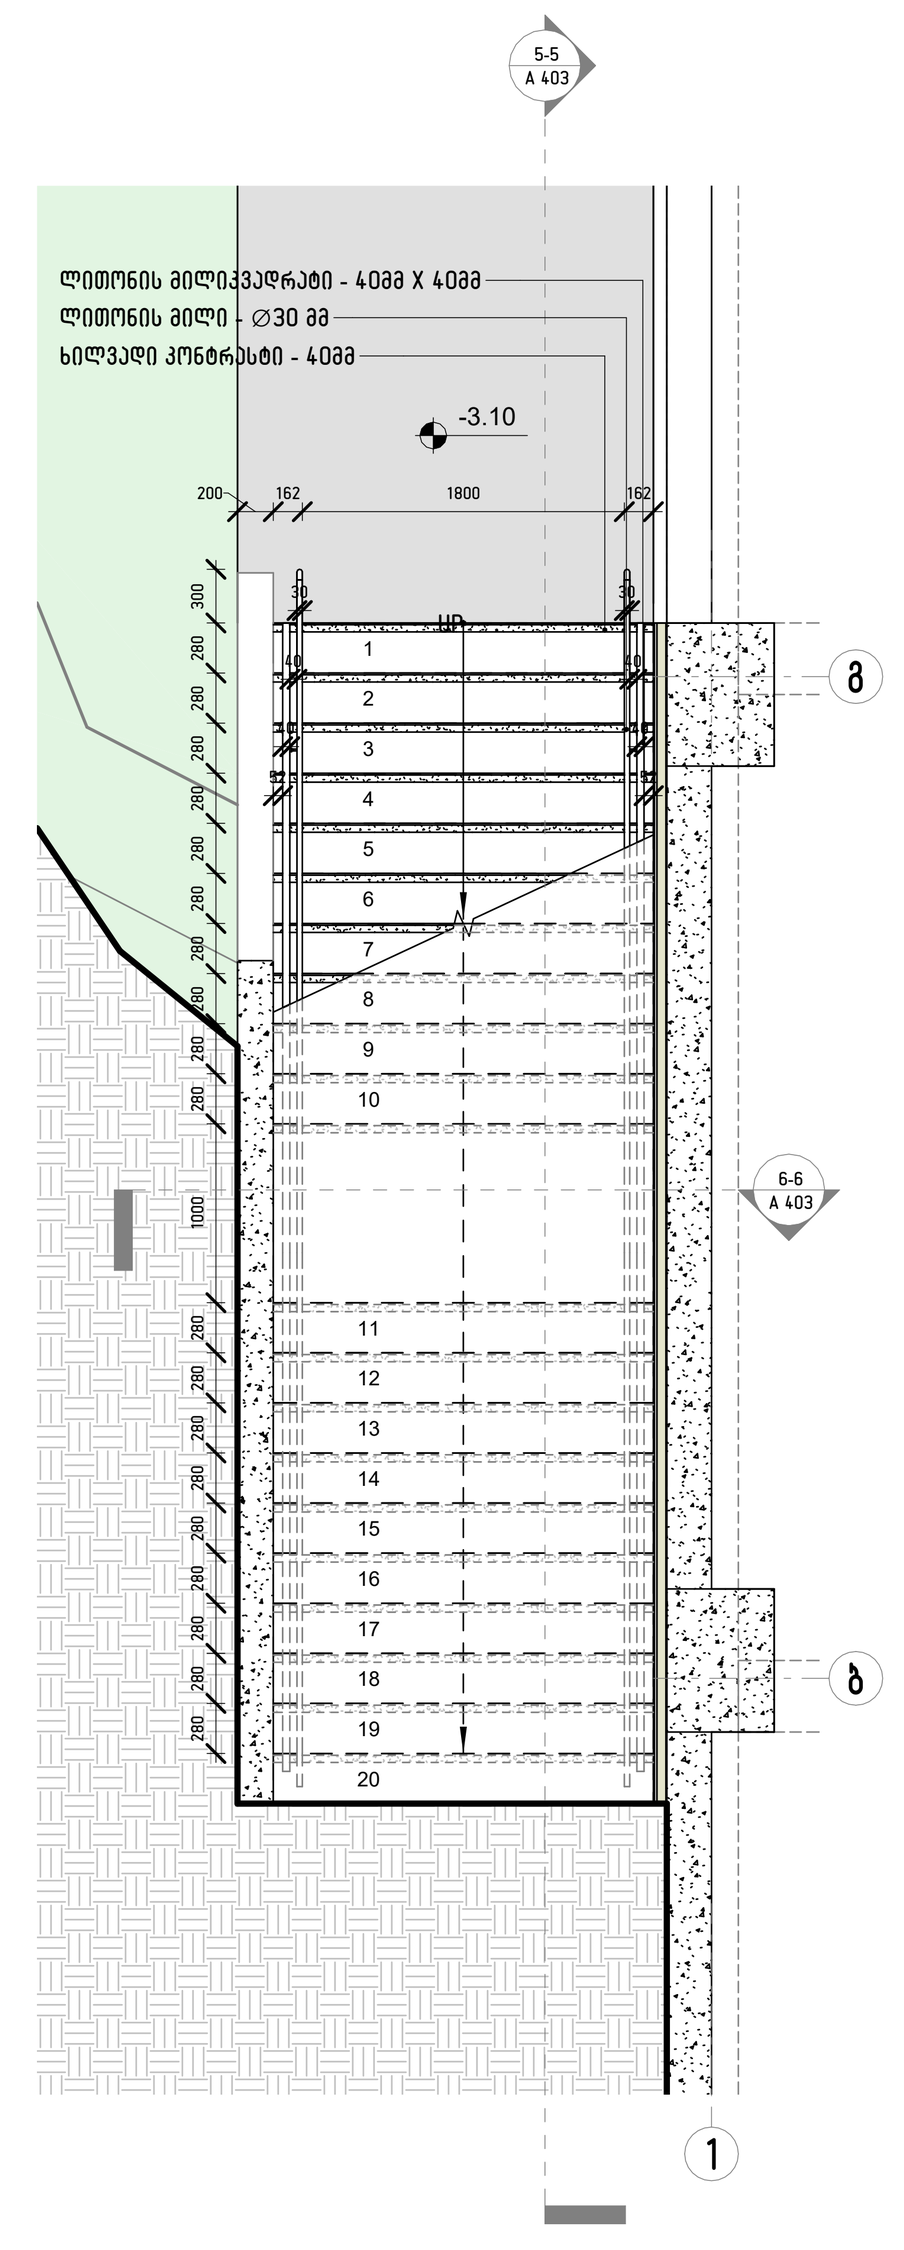

გარე კიბე №1-ის გეგმა -3.10 ნიშნულზე
1 : 50

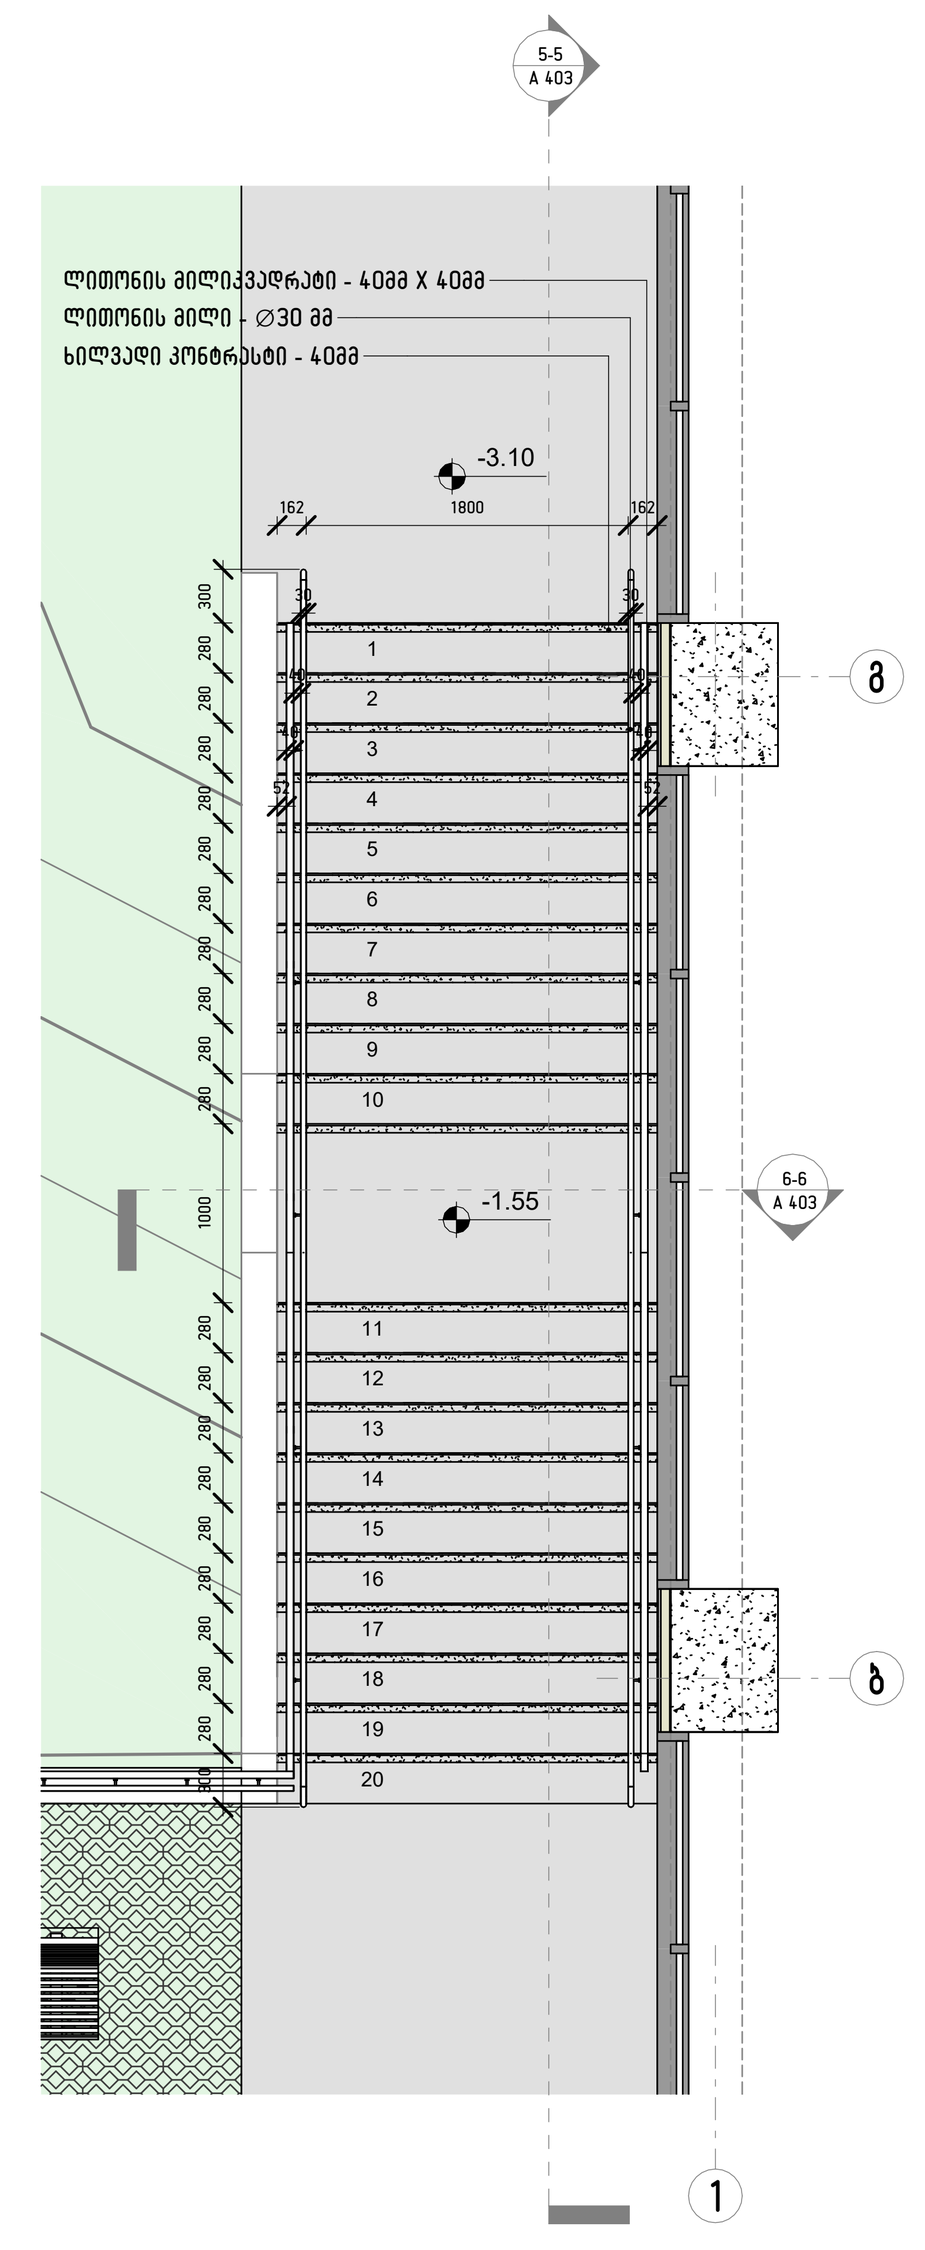

გარე კიბე №1-ის გეგმა ±0.00 ნიშნულზე
1 : 50

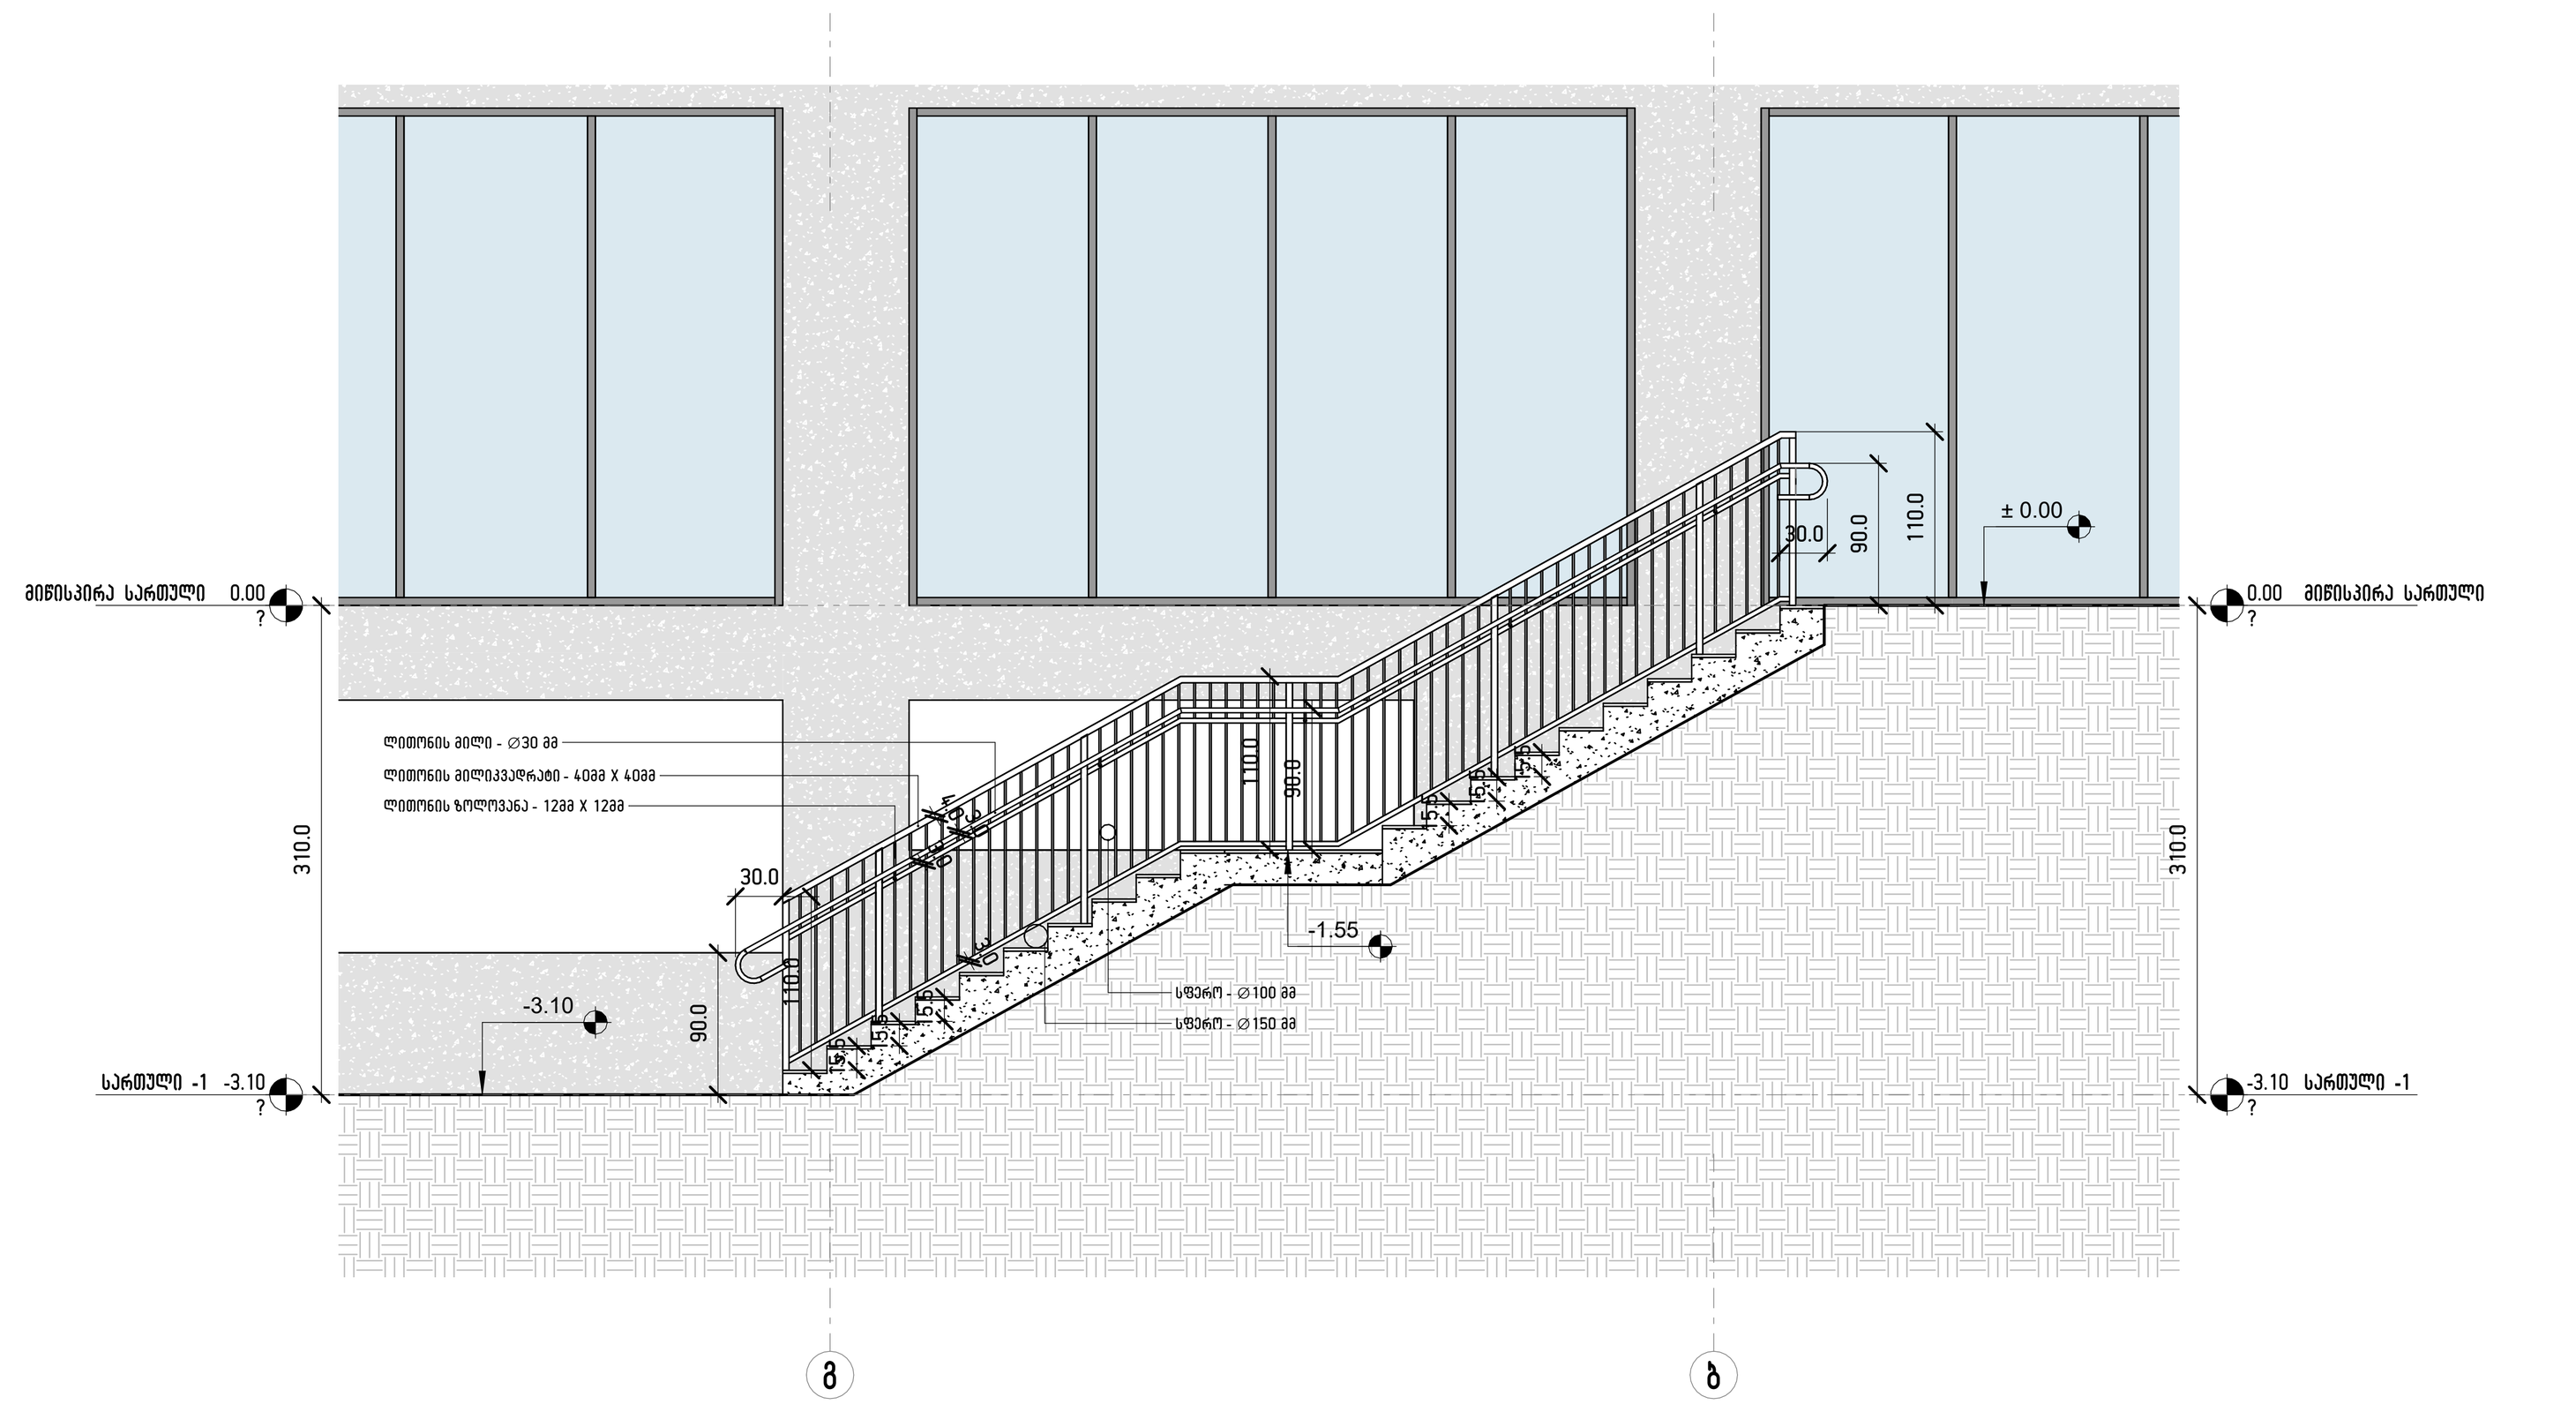

გარე კიბე №1-ის ჭრილი 5-5
1 : 50

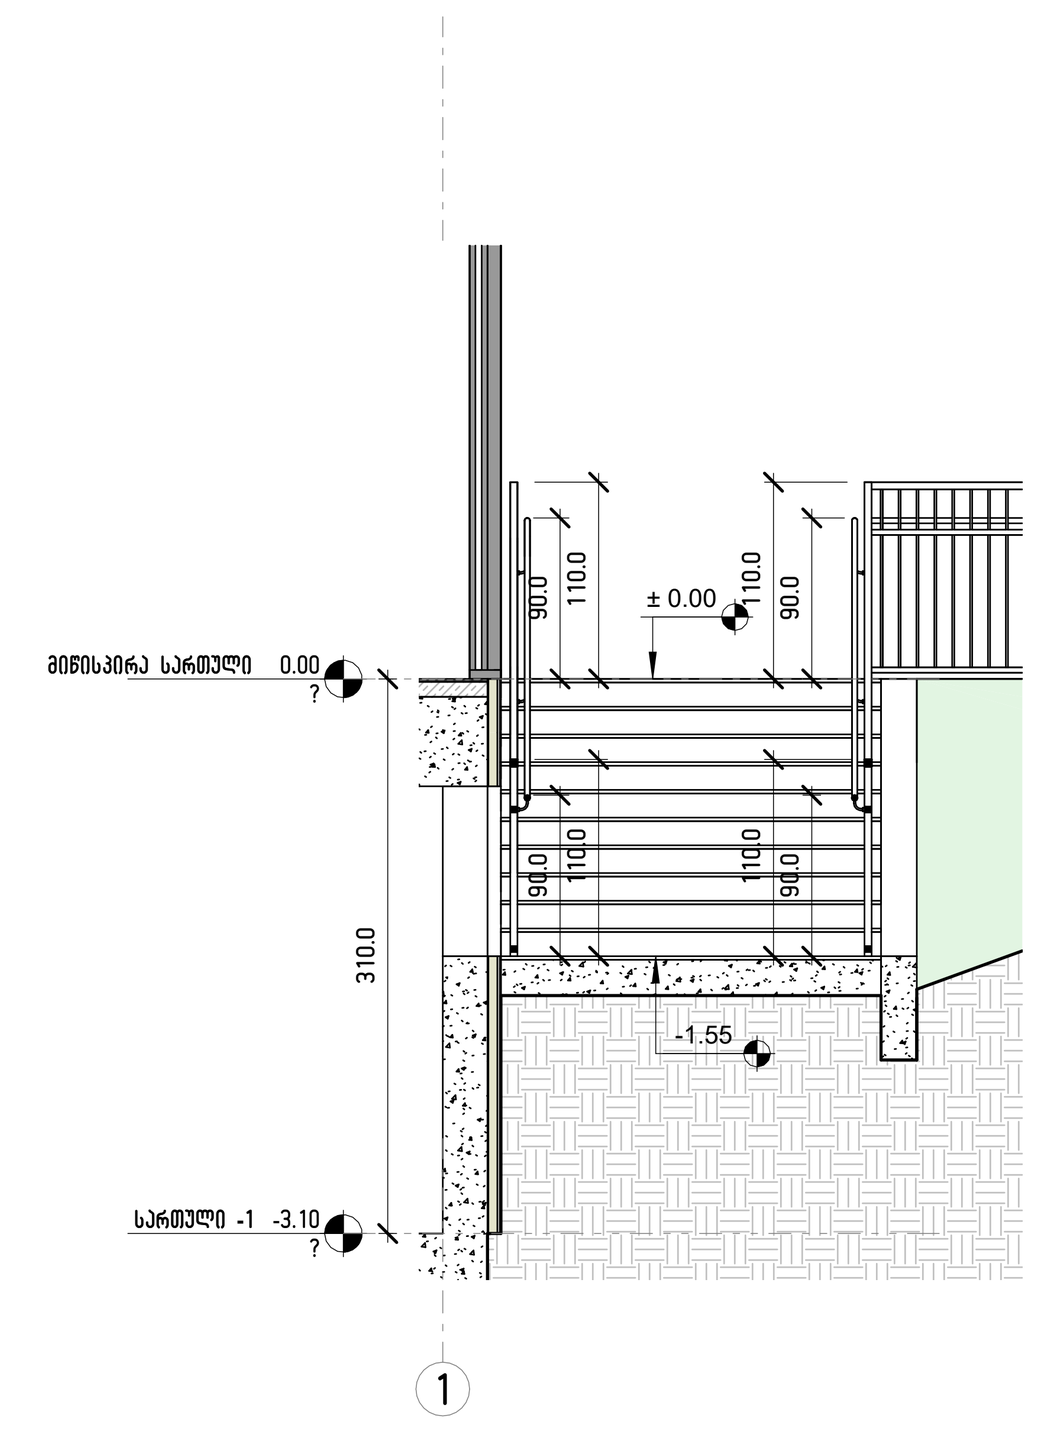

გარე კიბე №1-ის ჭრილი 6-6
1 : 50

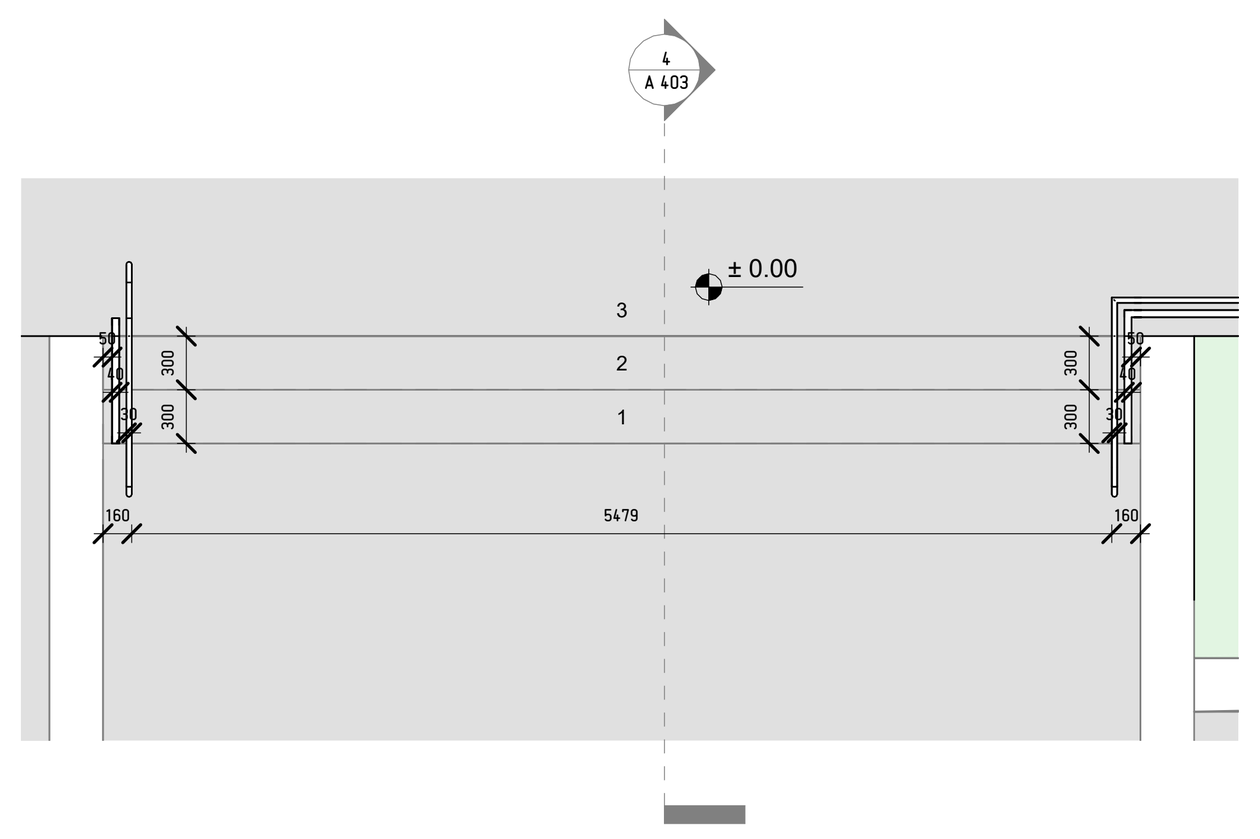

გარე კიბე №2-ის გეგმა ±0.00 ნიშნულზე
1 : 50

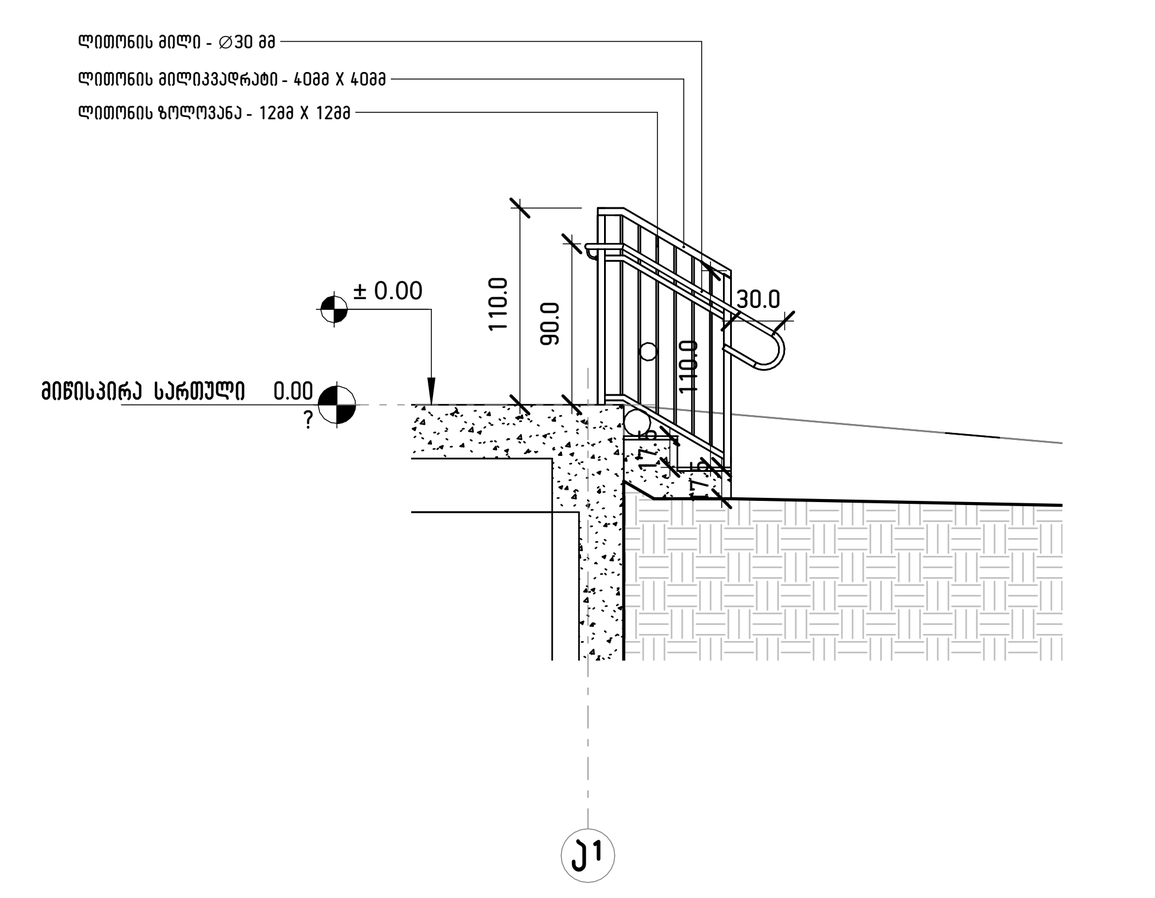

გარე კიბე №2-ის ჭრილი 7-7
1 : 50

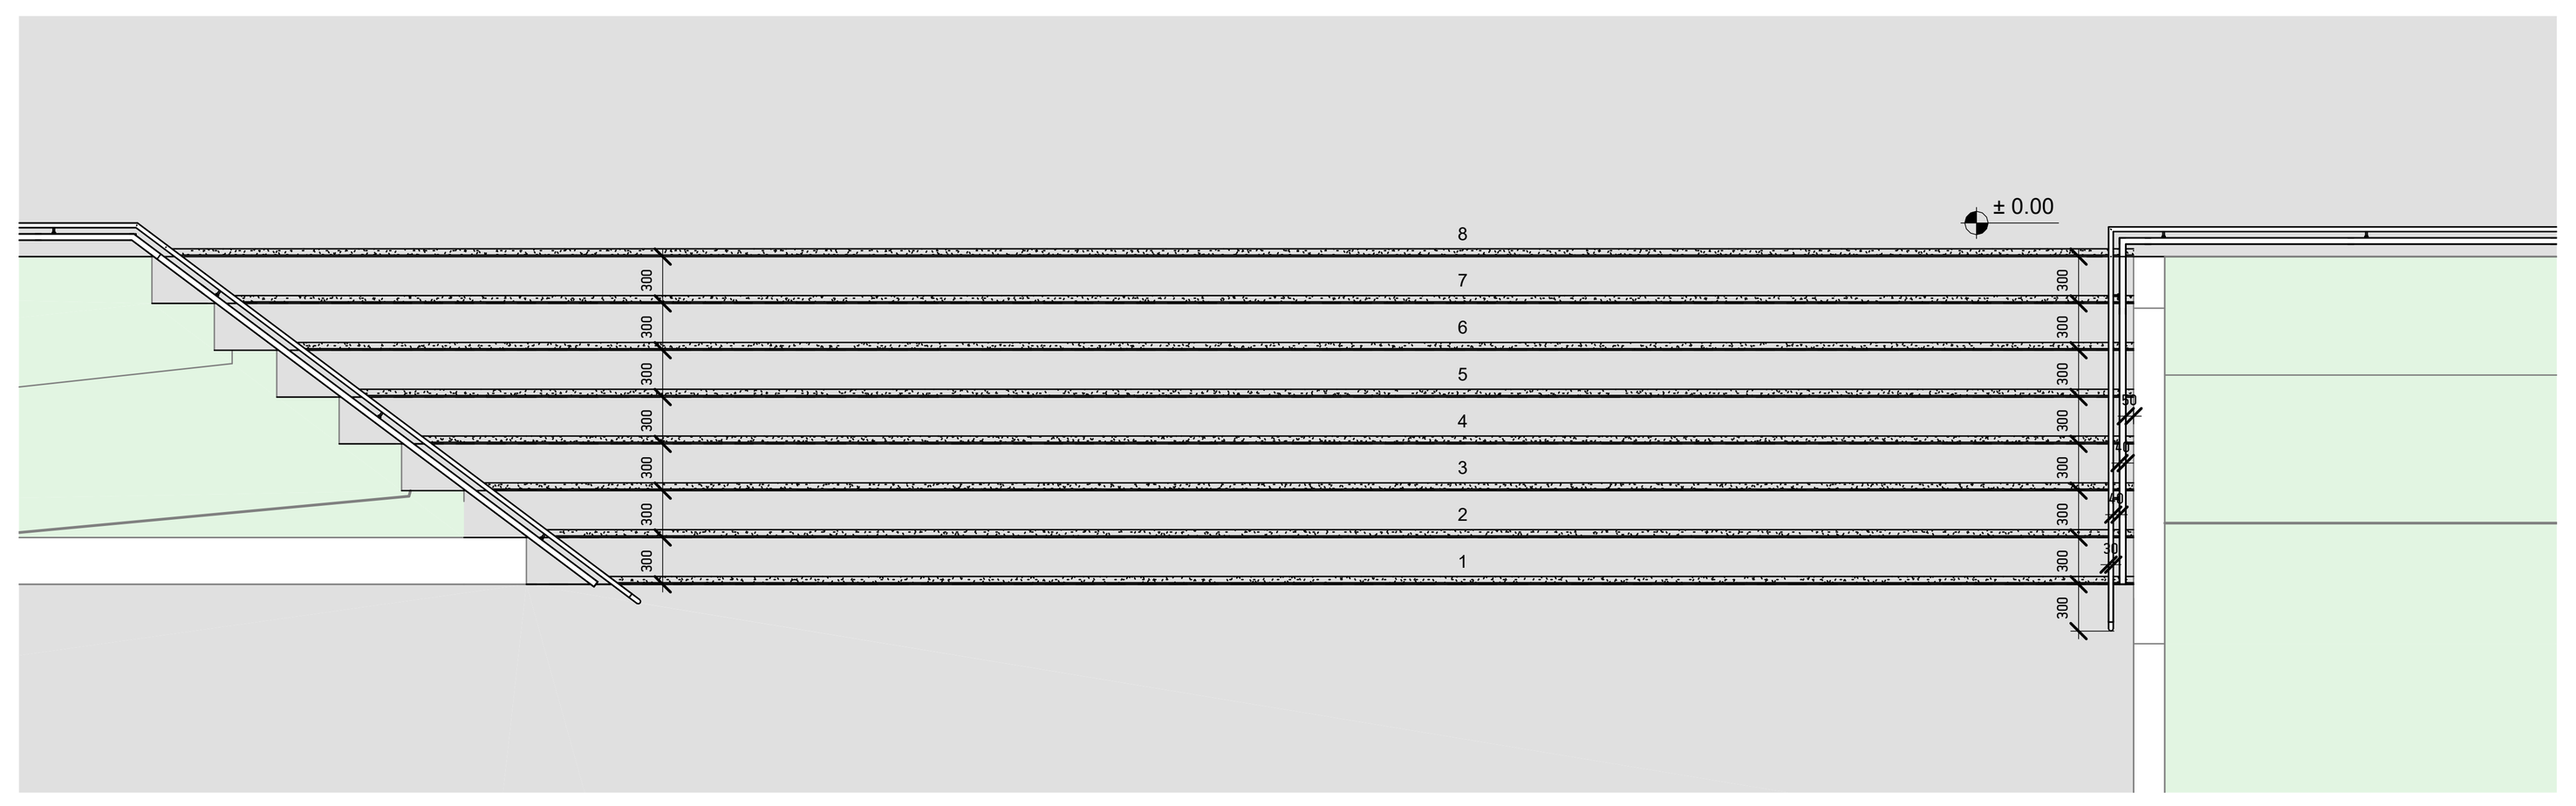

გარე კიბე №3-ის გეგმა ±0.00 ნიშნულზე
1 : 50

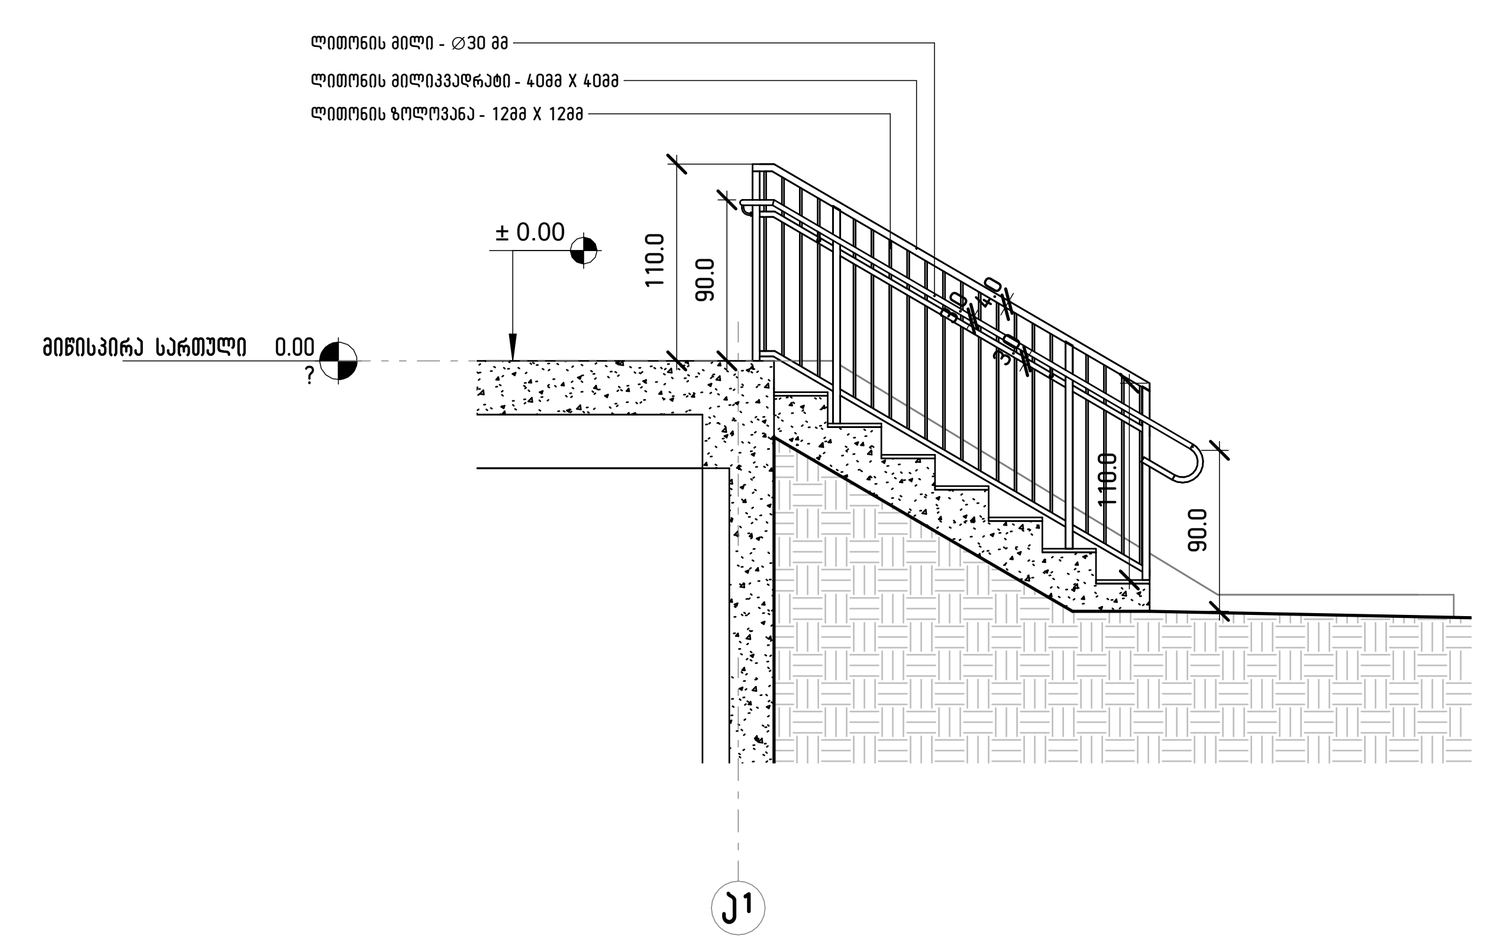

გარე კიბე №3-ის ჭრილი 8-8
1 : 50

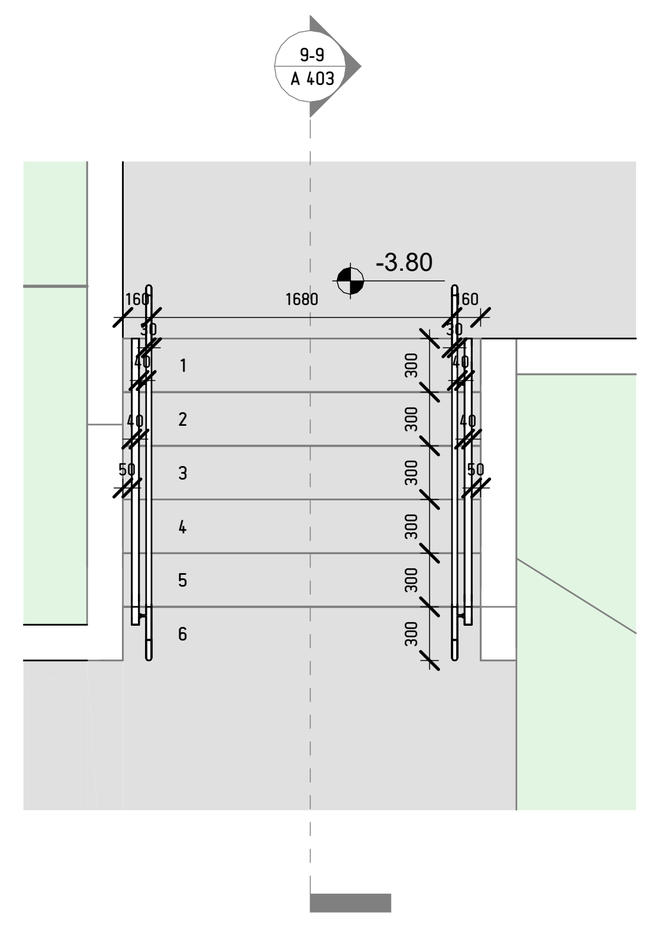

გარე კიბე №4-ის გეგმა -2.75 ნიშნულზე
1 : 50

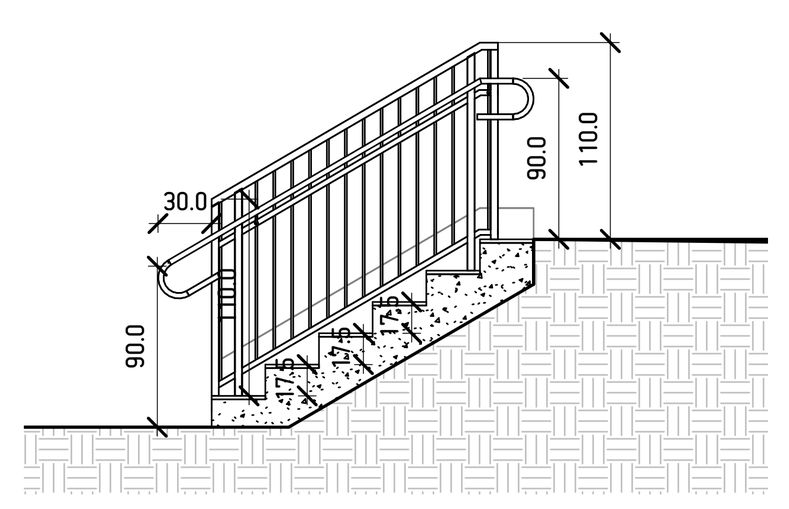

გარე კიბე №4-ის ჭრილი 9-9
1 : 50

KEY PLAN.

პროექტის სახელი:
PROJECT NAME:
046 / მრავალბინიანი საცხ. სახლი დიღომში

პროექტის ავტორი:
PROJECT Author:
ოთარ კობიძე

მხაზველი არქიტექტორი:
AN ARCHITECT:

მისამართი:
ADDRESS:
ქალაქი თბილის, თეიმურაზ I-ის, N2
ს/კ - 01.10.06.001.296

ნახზაზის სახელი:
SHEET NAME:
გარე კიბეები

ნახაზის კოდი:
SHEET NUMBER: A 403

ფორმატის ზომა:
SHEET SIZE: A0

მასშტაბი:
SCALE: 1 : 50

ARCHITECTURE & INTERIOR DESIGN
Tbilisi, Georgia
T: +995 555 33 34 33
WEB: OK-A.GE

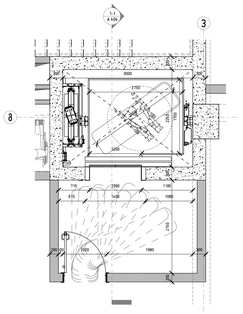

ლიფტი №1-ის ჯამაჟ -6.20 ნიშნულზე
1 : 50

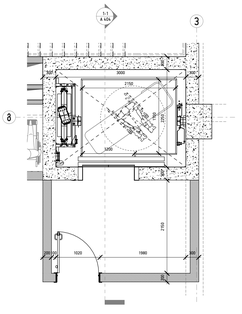

ლიფტი №1-ის ჯამაჟ -3.10 ნიშნულზე
1 : 50

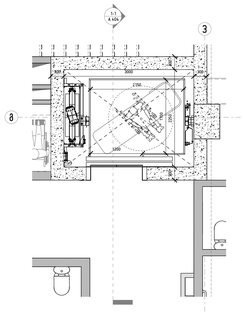

ლიფტი №1-ის ჯამაჟ ±0.00 ნიშნულზე
1 : 50

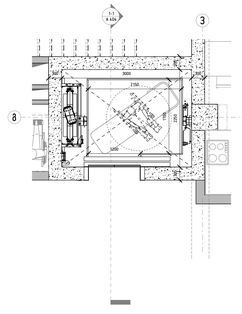

ლიფტი №1-ის ჯამაჟ +3.75 ნიშნულზე
1 : 50

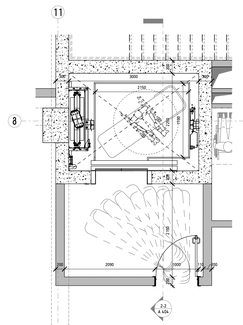

ლიფტი №2-ის ჯამაჟ -6.20 ნიშნულზე
1 : 50

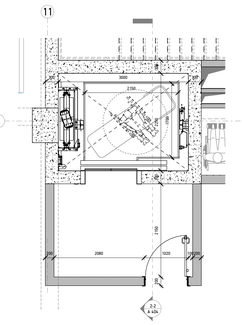

ლიფტი №2-ის ჯამაჟ -3.10 ნიშნულზე
1 : 50

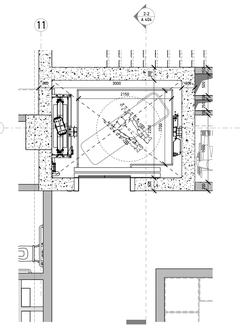

ლიფტი №2-ის ჯამაჟ ±0.00 ნიშნულზე
1 : 50

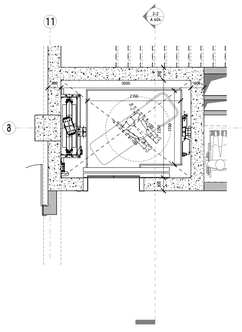

ლიფტი №2-ის ჯამაჟ +3.75 ნიშნულზე
1 : 50

შენობაში გამოყენებული ლიფტების შახტის თავისუფალი ზომები 3000x2250 მმ

შენობაში გამოყენებული ლიფტის კაბინების თავისუფალი ზომები 2150x1700 მმ

შენიშვნა:

- ლიფტი შესაბამისობაში იქნება AAASME A17.1/CSAB44 სტანდარტთან.
- ლიფტის გამოსაძახებელი ღილაკები და კლავიშები შესაბამისობაში იქნება 407.2.1 ქვეთავთან.
- ფოიეს სიგნალები შესაბამისობაში იქნება 407.2.2 ქვეთავთან.
- ლიფტის შახტებთან განთავსებული ნიშნები შესაბამისობაში იქნება 407.2.3 ქვეთავთან.
- ლიფტის კაბინის ბალანსირება შესაბამისობაში იქნება 407.4.4-ე ქვეთავთან.
- ლიფტის კაბინის განათება შესაბამისობაში იქნება 407.4.5-ე ქვეთავთან.
- ლიფტის კაბინის სამართავები შესაბამისობაში იქნება 407.4.6-ე ქვეთავთან. მართვის პანელები განთავსდება მვერდითა კედლის ცენტრში
- კაბინის სამართავების აღნიშვნები და მითითებები შესაბამისობაში იქნება 407.4.7-ე ქვეთავთან.
- კაბინაში მოეწყობა 407.4.10-ე ქვეთავის შესაბამისი საავარიო სიგნალიზაციის მექანიზმები.

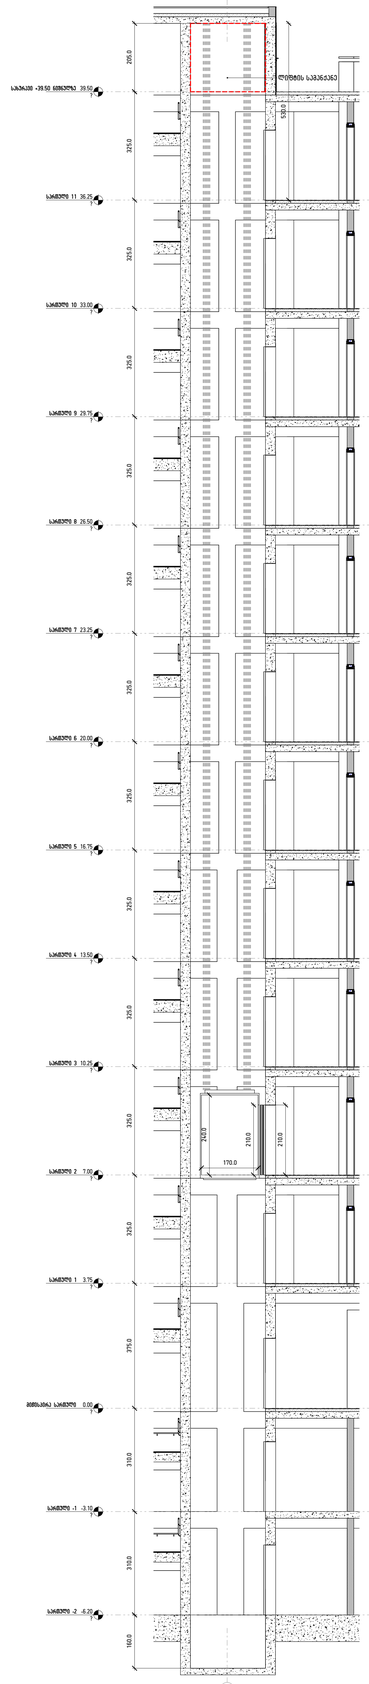

ლიფტი №1-ის ჯრილი 1-1
1 : 65

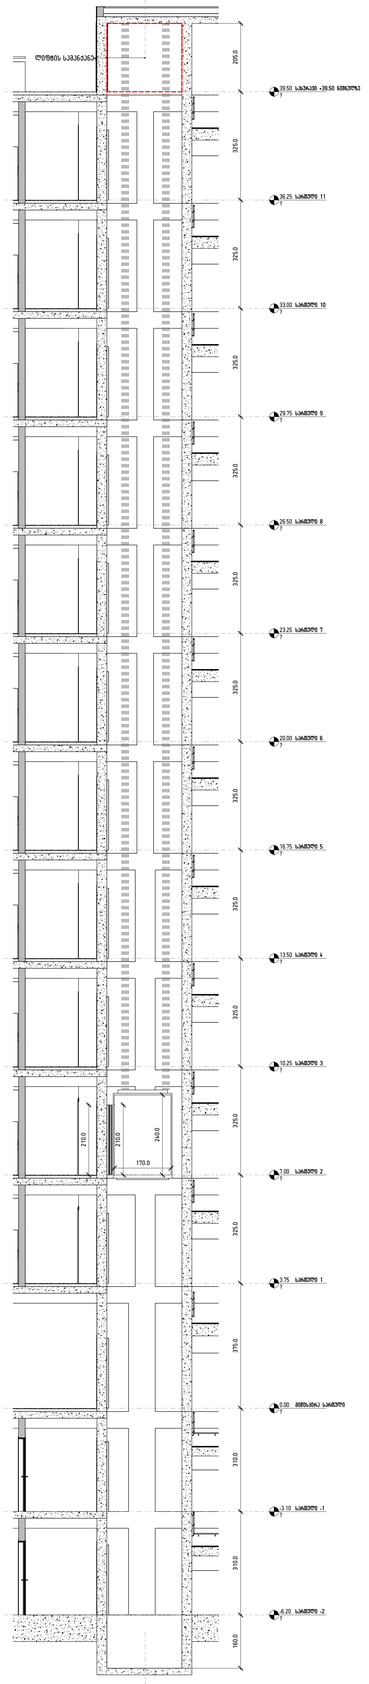

ლიფტი №2-ის ჯრილი 2-2
1 : 65

8061/08363a11
NOTES:

KEY PLAN:

პროექტის სახელი:
PROJECT NAME:
046 / მრავალწინანი სპას სახლი
მიმოქმედ.

პროექტის ავტორი:
PROJECT Author:
ოთარ კოპაძე

მთავარი არქიტექტორი:
AN ARCHITECT:

მისამართი:
ADDRESS:
ქალაქი თბილისი, მთაწმინდის ს-ნი, N2
ს/კ : 01.10.06.001.296

ნახაზის სახელი:
SHEET NAME:
ლიფტები

ნახაზის კოდი:
SHEET NUMBER:
A 404

ფორმატის ზომა:
SHEET SIZE: A0

მასშტაბი:
SCALE: As indicated

ARCHITECTURE & INTERIOR DESIGN
Tbilisi, Georgia
T: +995 555 33 34 33
WEB: OK-A.GE

შენიშვნები:
NOTES:

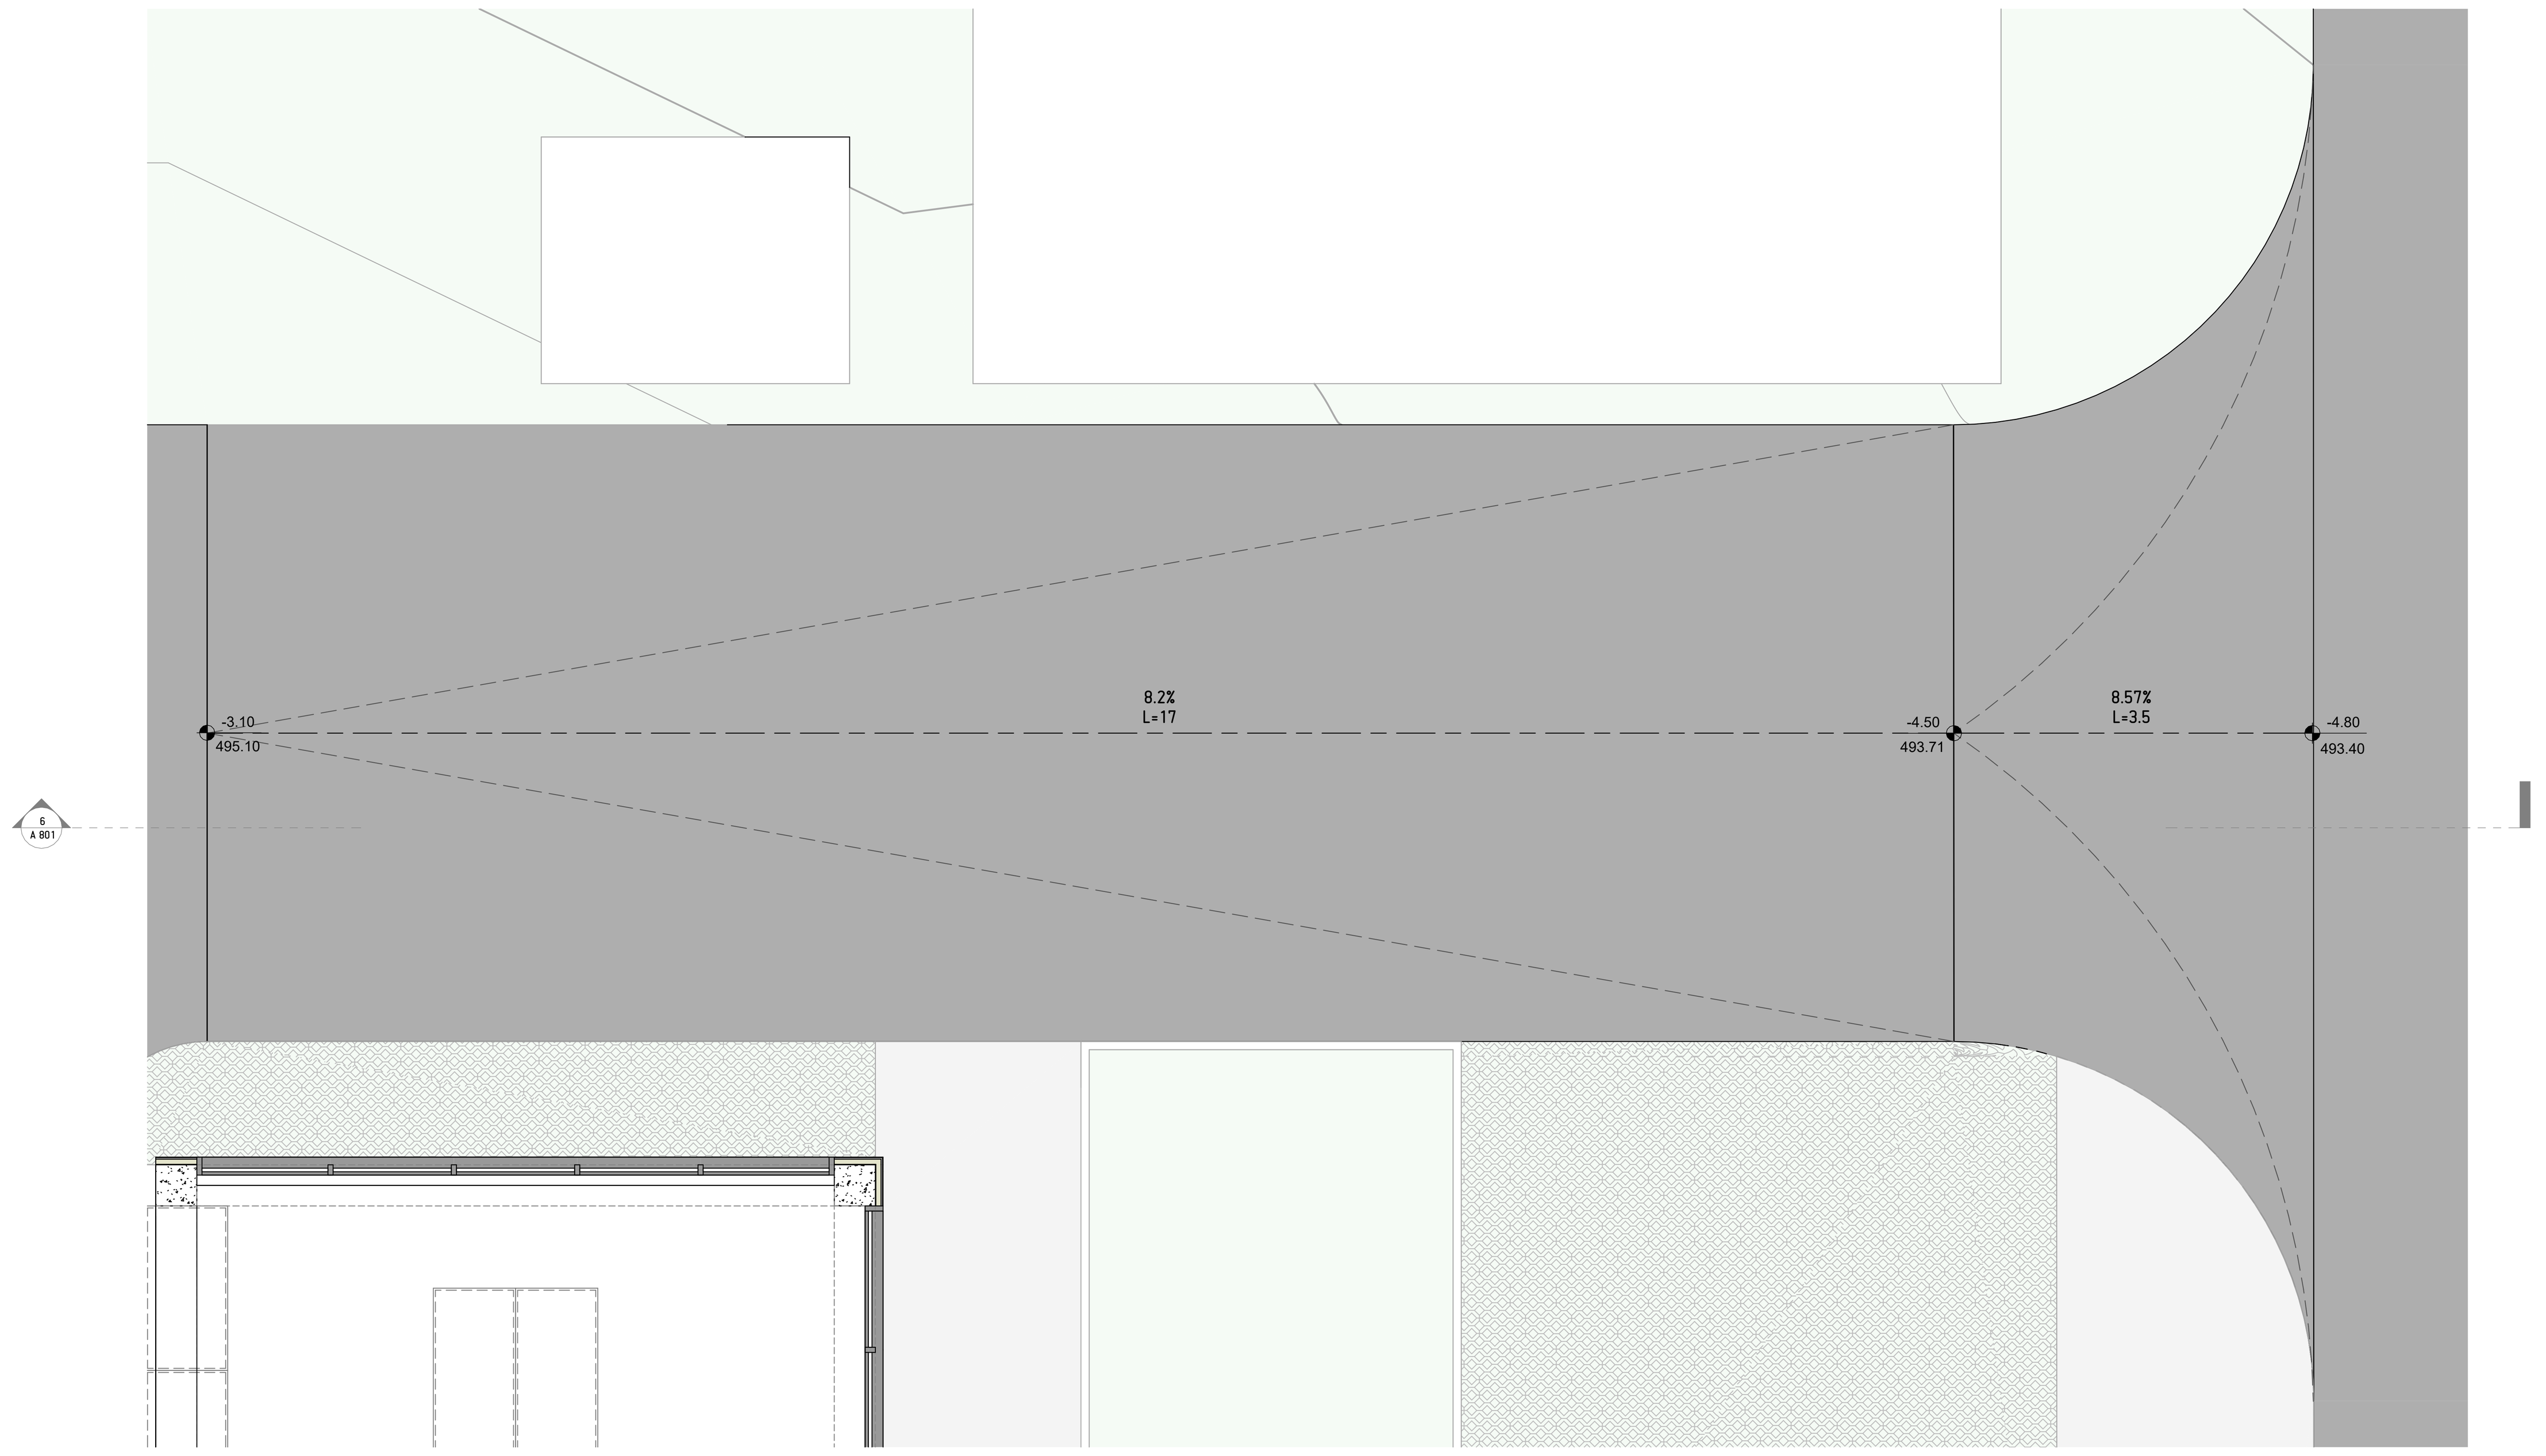

სამანქანე პანდუსი №1-ის გეგმა -1 სართულზე
1 : 50

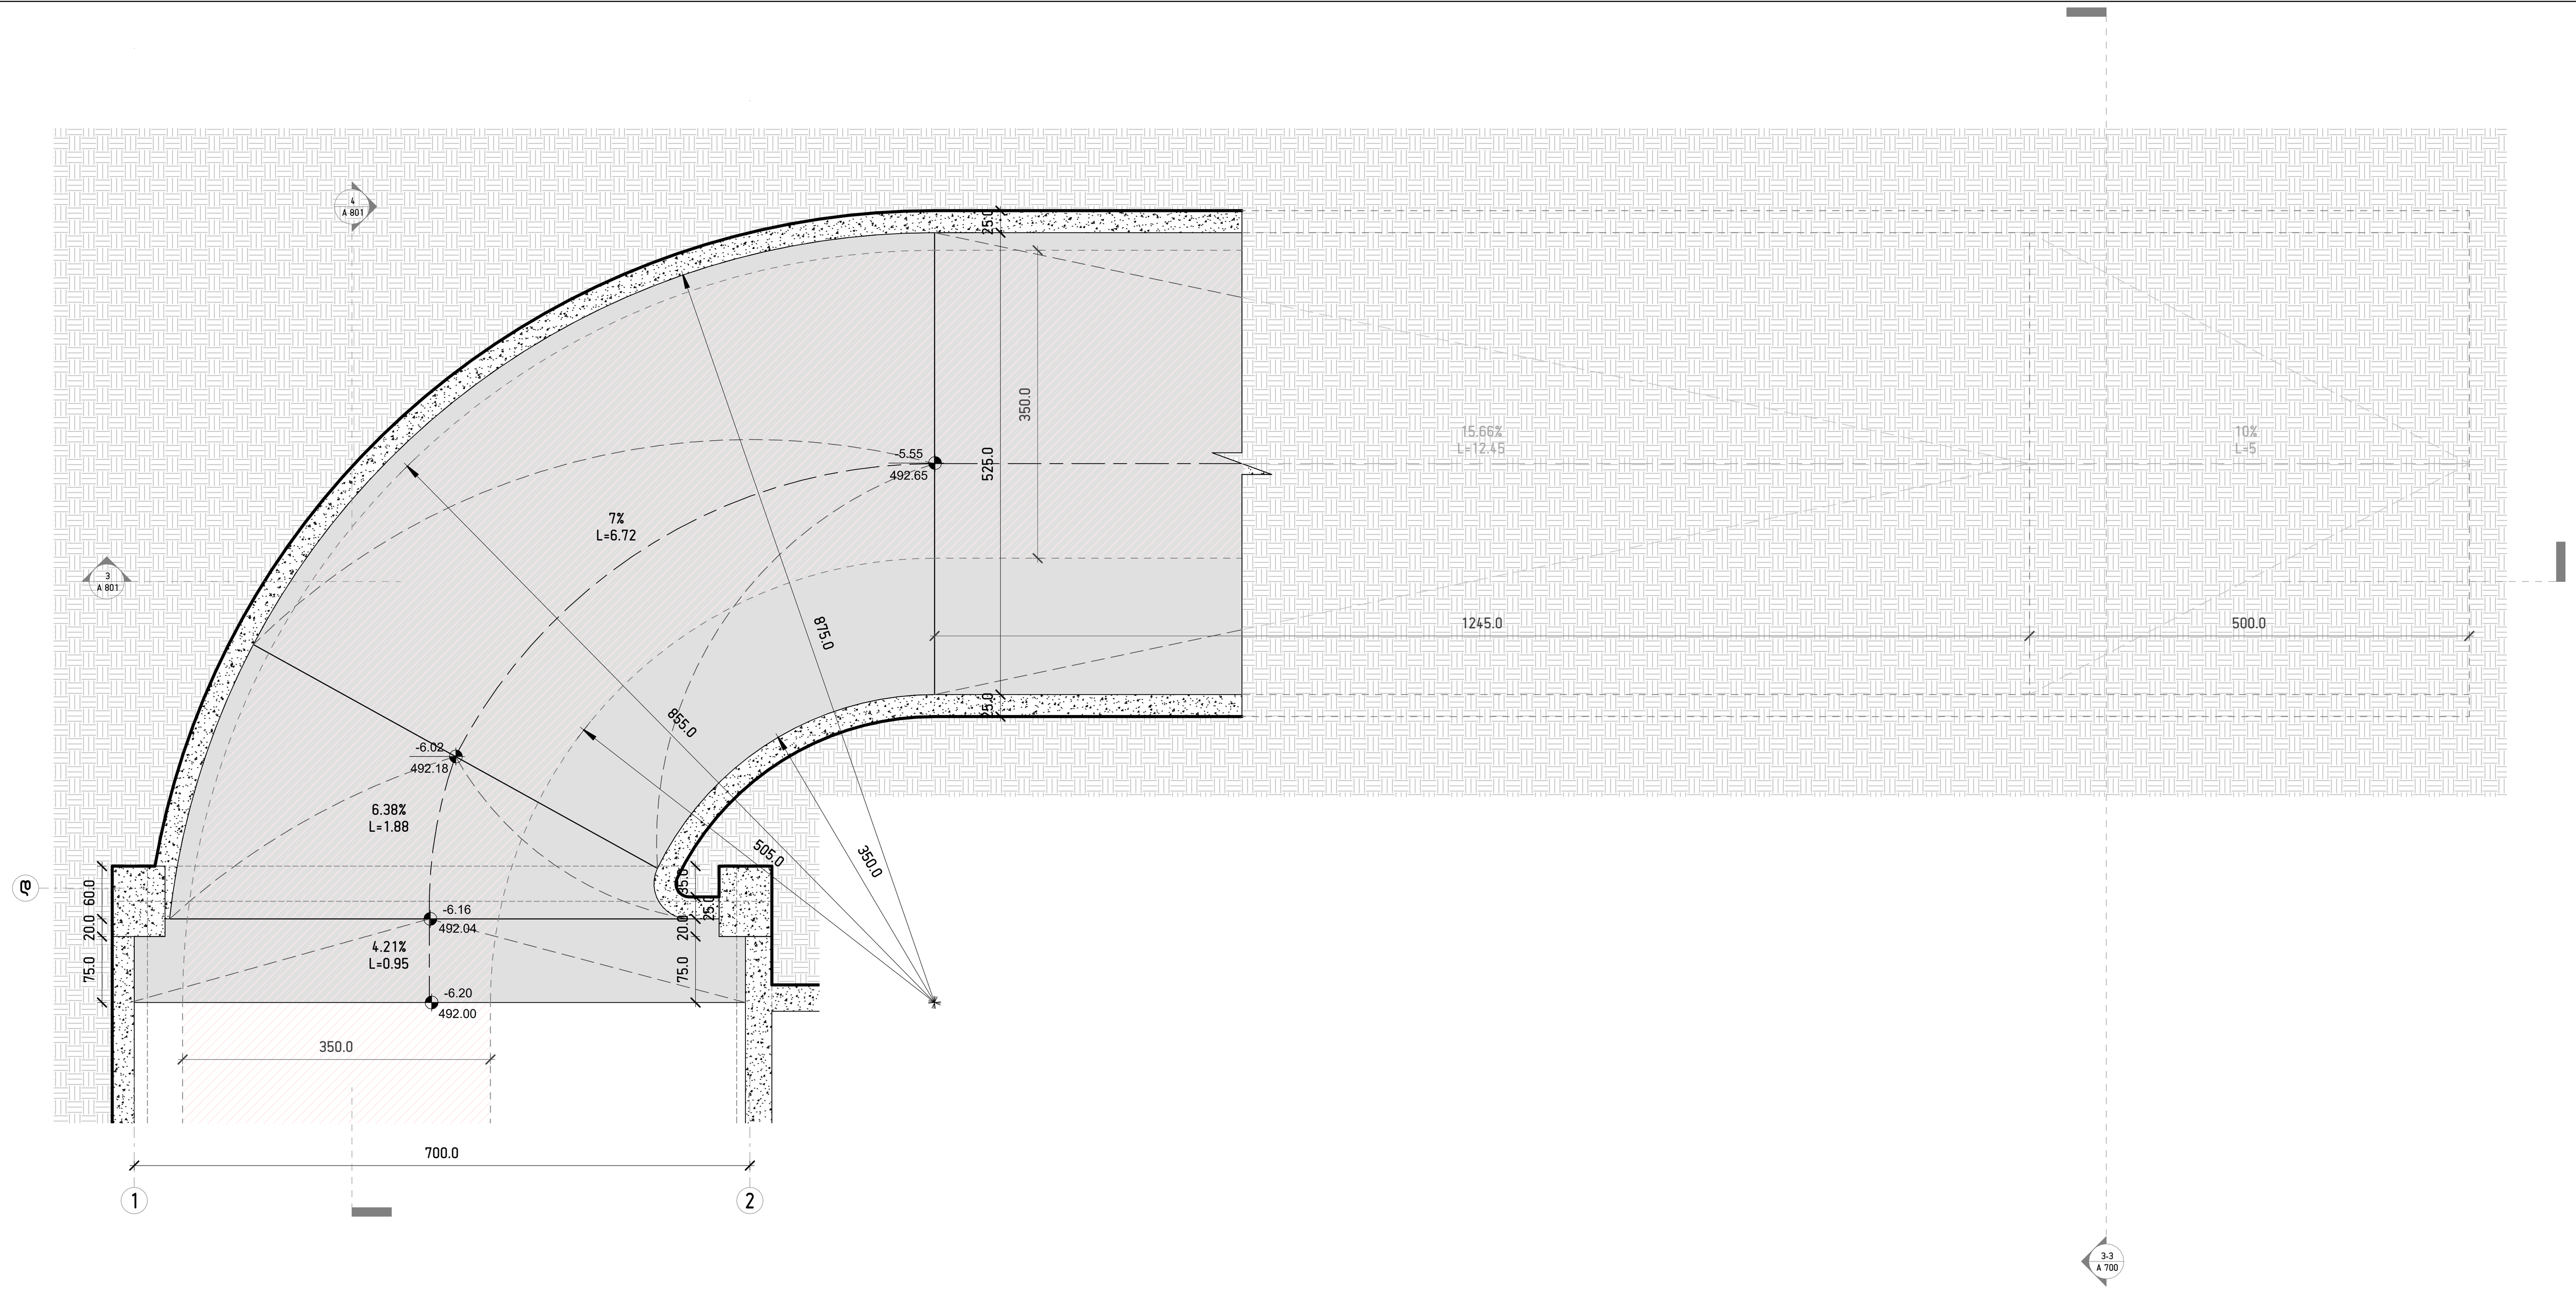

სამანქანე პანდუსი №2-ის გეგმა -2 სართულზე
1 : 50

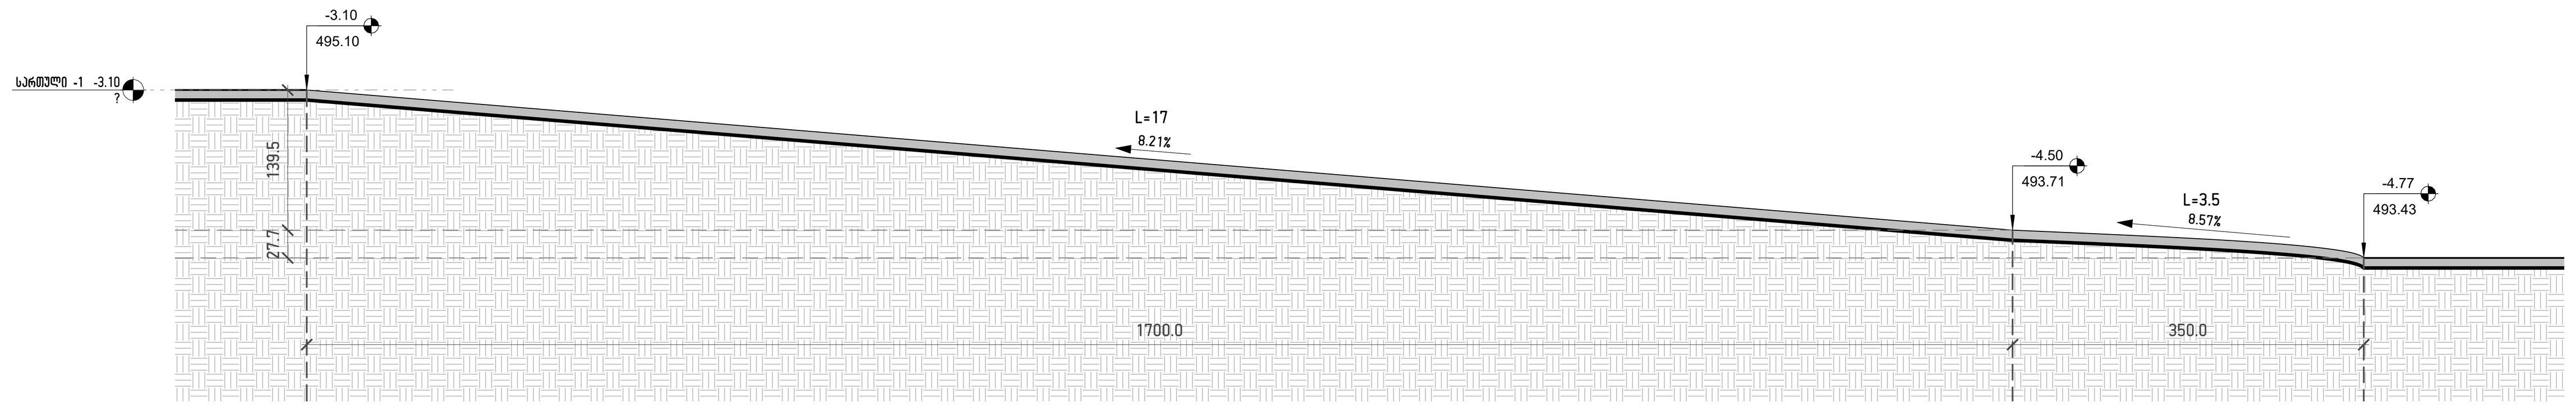

სამანქანე პანდუსი №1-ის ჭრილი 1-1
1 : 50

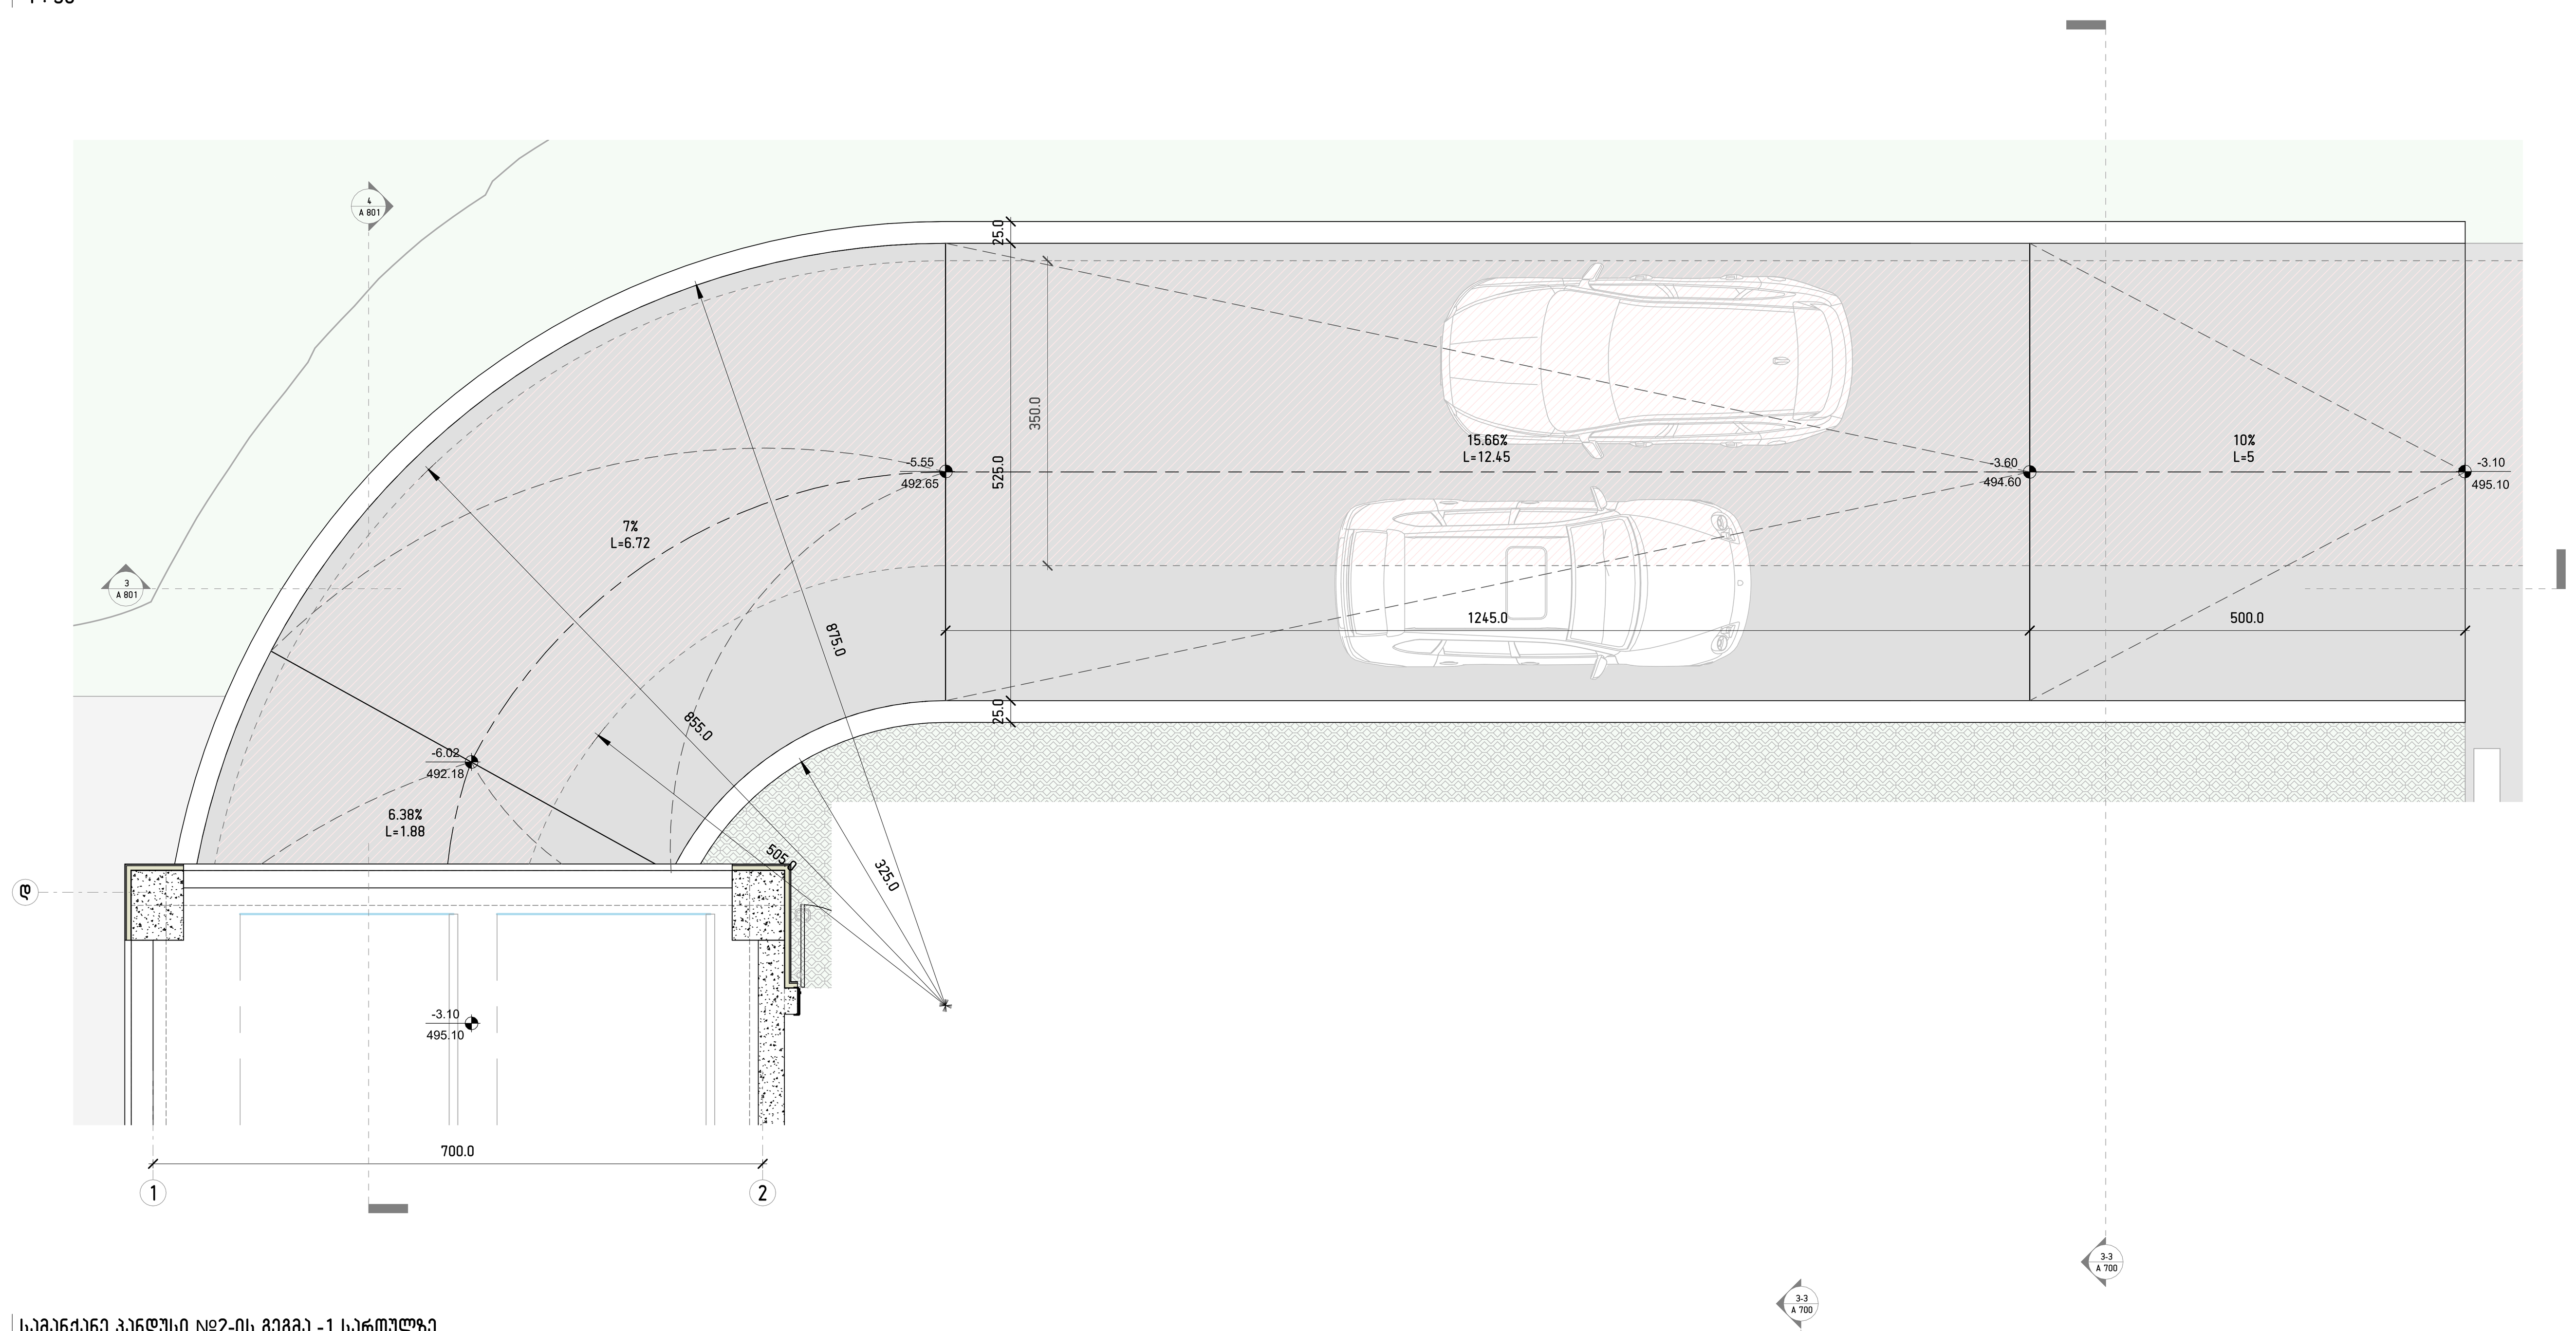

სამანქანე პანდუსი №2-ის გეგმა -1 სართულზე
1 : 50

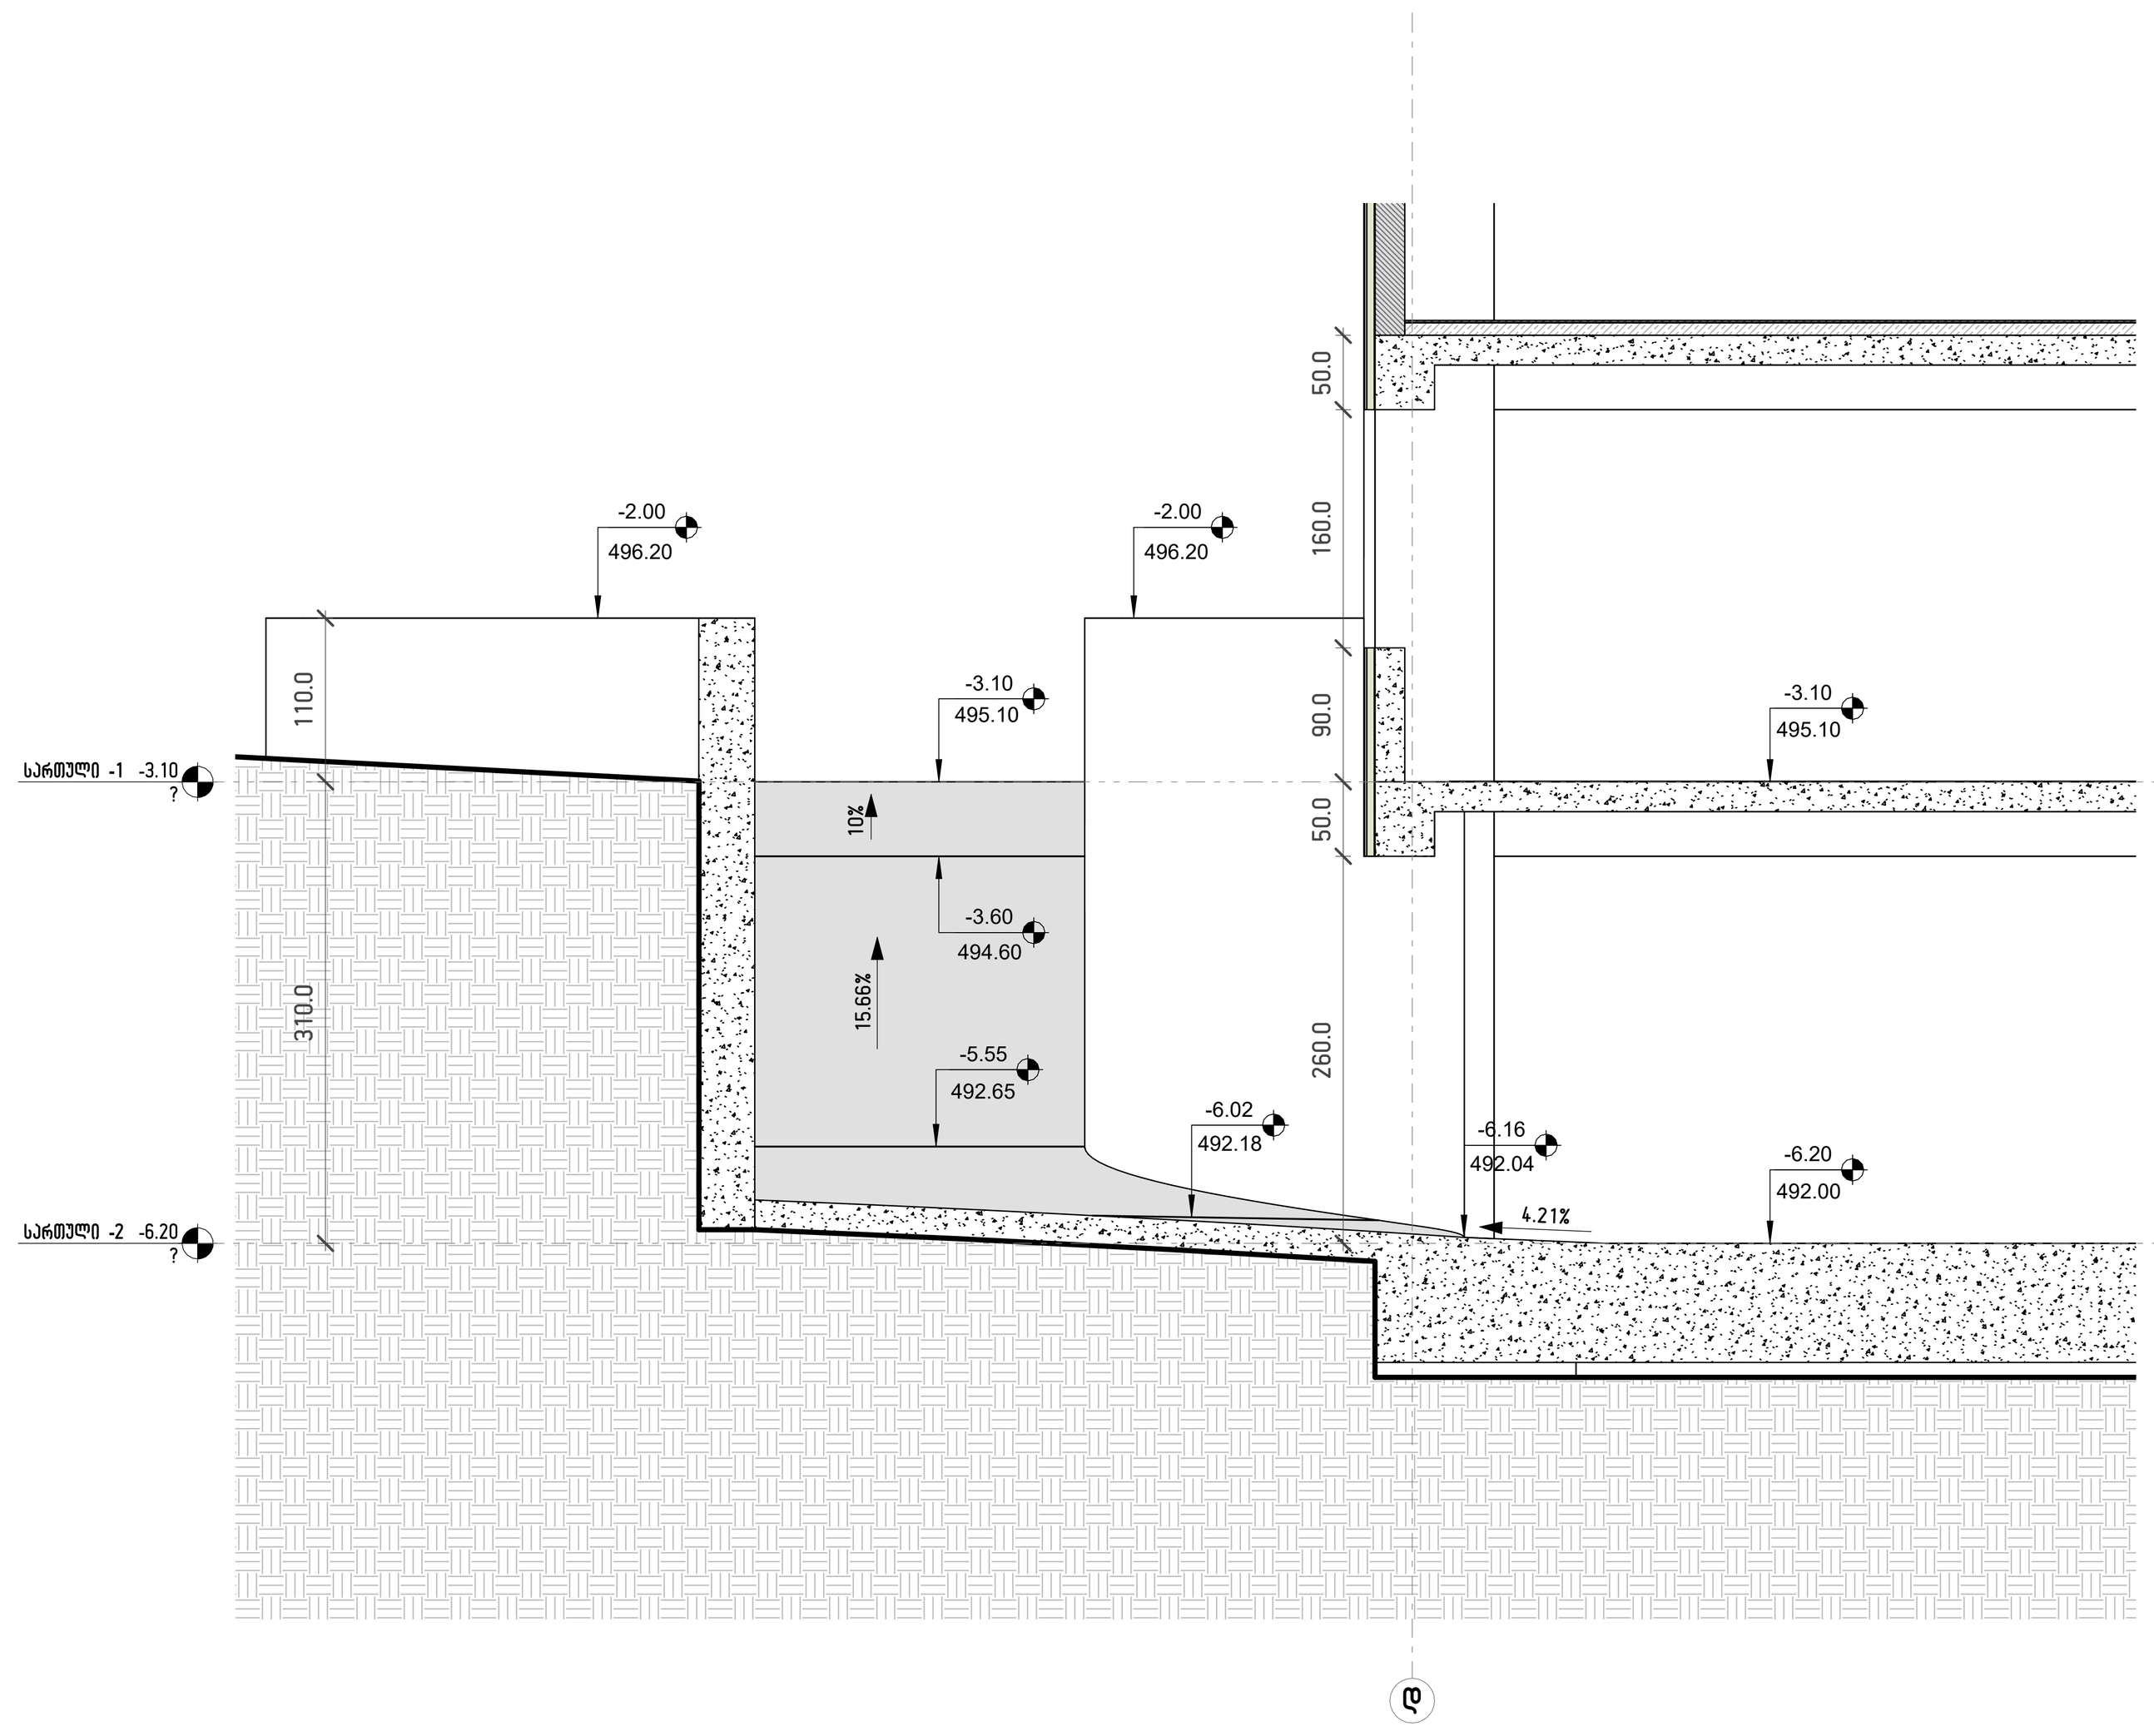

სამანქანე პანდუსი №2-ის ჭრილი 3-3
1 : 50

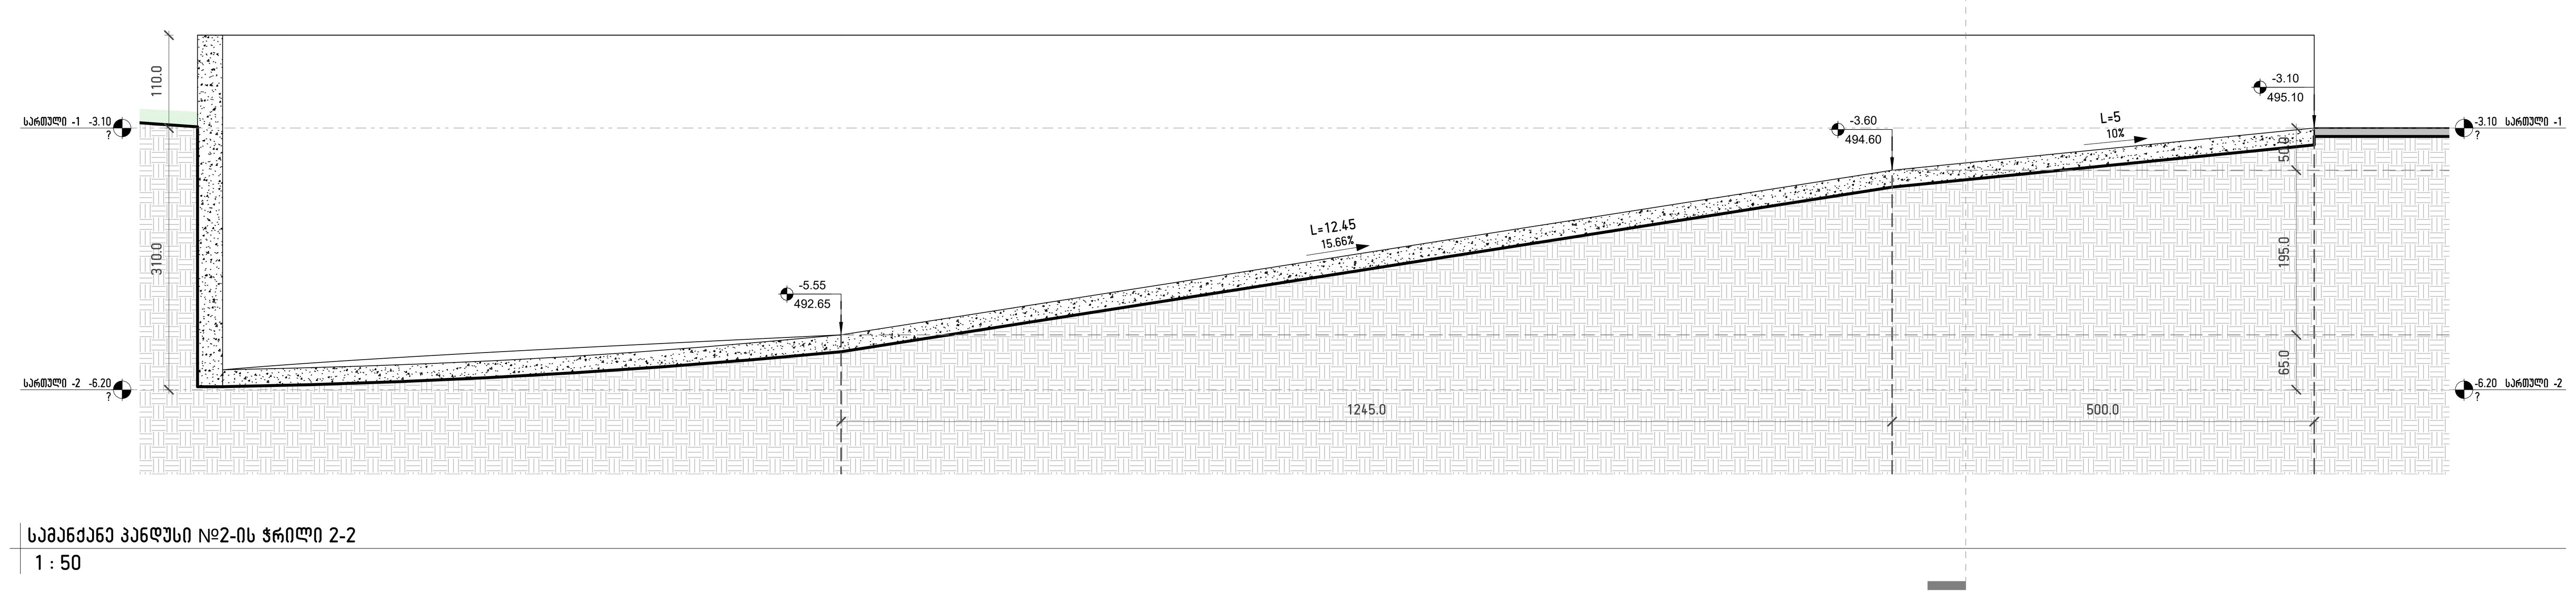

სამანქანე პანდუსი №2-ის ჭრილი 2-2
1 : 50

KEY PLAN.

პროექტის სახელი:
PROJECT NAME:
046 / მრავალბინიანი საცხ. სახლი დიღომში

პროექტის ავტორი:
PROJECT Author:
ოთარ კობიძე

მხაზველი არქიტექტორი:
AN ARCHITECT:

მისამართი:
ADDRESS:
ქალაქი თბილისი, თეიმურაზ I-ის, N2
ს/კ - 01.10.06.001.296

ნახაზის სახელი:
SHEET NAME:
სამანქანე პანდუსები

ნახაზის კოდი:
SHEET NUMBER: A 801

ფორმატის ზომა:
SHEET SIZE: A0

მასშტაბი:
SCALE: 1 : 50

ARCHITECTURE & INTERIOR DESIGN

Tbilisi, Georgia
T: +995 555 33 34 33
WEB: OK-A.GE