ᲛᲠᲐᲕᲐᲚᲑᲘᲜᲘᲐᲜᲘ ᲡᲐᲪᲮᲝᲕᲠᲔᲑᲔᲚᲘ ᲡᲐᲮᲚᲘ ᲓᲘᲦᲝᲛᲨᲘ

ᲐᲠᲘᲢᲔᲥᲢᲣᲠᲣᲚᲘ ᲤᲐᲡᲐᲓᲔᲑᲘ

ᲛᲘᲡᲐᲛᲐᲠᲗᲘ: ᲥᲐᲚᲐᲥᲘ ᲗᲑᲘᲚᲘᲡᲘ, ᲗᲔᲘᲛᲣᲠᲐᲖ I-ᲘᲡ, N2

ᲡᲐᲙᲐᲓᲐᲡᲢᲠᲝ ᲙᲝᲓᲘ: 01.10.06.001.296

ᲨᲔᲜᲘᲨᲕᲜᲔᲑᲘ:
NOTES:

KEY PLAN.

N

ᲞᲠᲝᲔᲥᲢᲘᲡ ᲡᲐᲮᲔᲚᲘ:
PROJECT NAME:
046 / ᲛᲠᲐᲕᲐᲚᲑᲘᲜᲘᲐᲜᲘ ᲡᲐᲪᲮ. ᲡᲐᲮᲚᲘ ᲓᲘᲦᲝᲛᲨᲘ

ᲞᲠᲝᲔᲥᲢᲘᲡ ᲐᲕᲢᲝᲠᲘ:
PROJECT Author:
ᲝᲗᲐᲠ ᲙᲝᲑᲘᲫᲔ

ᲛᲮᲐᲖᲕᲔᲚᲘ ᲐᲠᲥᲘᲢᲔᲥᲢᲝᲠᲘ:
AN ARCHITECT:

ᲛᲘᲡᲐᲛᲐᲠᲗᲘ:
ADDRESS:
ᲥᲐᲚᲐᲥᲘ ᲗᲑᲘᲚᲘᲡᲘ, ᲗᲔᲘᲛᲣᲠᲐᲖ I-ᲘᲡ, N2
Ს/Კ - 01.10.06.001.296

ᲜᲐᲮᲖᲐᲖᲘᲡ ᲡᲐᲮᲔᲚᲘ:
SHEET NAME:
ᲗᲐᲕᲤᲣᲠᲪᲔᲚᲘ

ᲜᲐᲮᲐᲖᲘᲡ ᲙᲝᲓᲘ:
SHEET NUMBER: A 200

ᲤᲝᲠᲛᲐᲢᲘᲡ ᲖᲝᲛᲐ:
SHEET SIZE: A0

ᲛᲐᲡᲨᲢᲐᲑᲘ:
SCALE:

ARCHITECTURE & INTERIOR DESIGN

Tbilisi, Georgia
T: +995 555 33 34 33
WEB: OK-A.GE

საკვლასტრო საზღვარი

საკვლასტრო საზღვარი

კომპოზიტური პანელი
RAL - 9006

ლითონის მოაჯირი
RAL - 9011

ალუმინის პარ-ფანჯარა
RAL - 9005

დეკორატიული აგურით მოპირკეთება
RAL - 8029

კომპოზიტური პანელი
RAL - 9011

კომპოზიტური პანელი
RAL - 9006

ლითონის მოაჯირი
RAL - 9011

+ 40.60
538.80

+ 42.05
540.25

+ 4.85
503.05

3.65
501.85

± 0.00
498.20

± 0.00

N1

110.0 | 85.0 | 240.0 | 110.0 | 85.0 | 240.0 | 110.0 | 85.0 | 240.0 | 110.0 | 85.0 | 240.0 | 110.0 | 85.0 | 240.0 | 110.0 | 85.0 | 240.0 | 110.0 | 85.0 | 240.0 | 110.0 | 85.0 | 240.0 | 110.0 | 85.0 | 240.0 | 110.0 | 375.0

325.0 | 110.0 | 325.0 | 110.0 | 325.0 | 110.0 |

806/0806ბ/1
NOTES:

სპეციფიკური საზღვარი

კომპოზიტური პანელი
RAL - 9006

ლითონის მოაჯირი
RAL - 9011

ალუმინის პარ-ფანჯარა
RAL - 9005

დეკორატიული აგურით მოპირკეთება
RAL - 8029

კომპოზიტური პანელი
RAL - 9011

კომპოზიტური პანელი
RAL - 9006

ლითონის მოაჯირი
RAL - 9011

+ 42.05
540.25

+ 40.60
538.80

+ 4.85
503.05

-2.75
496.45

-3.10
495.10

-2.00
496.20

± 0.00
498.20

110.0 | 85.0 | 240.0 | 110.0 | 85.0 | 240.0 | 110.0 | 85.0 | 240.0 |

806/08/36ბი/1
NOTES:

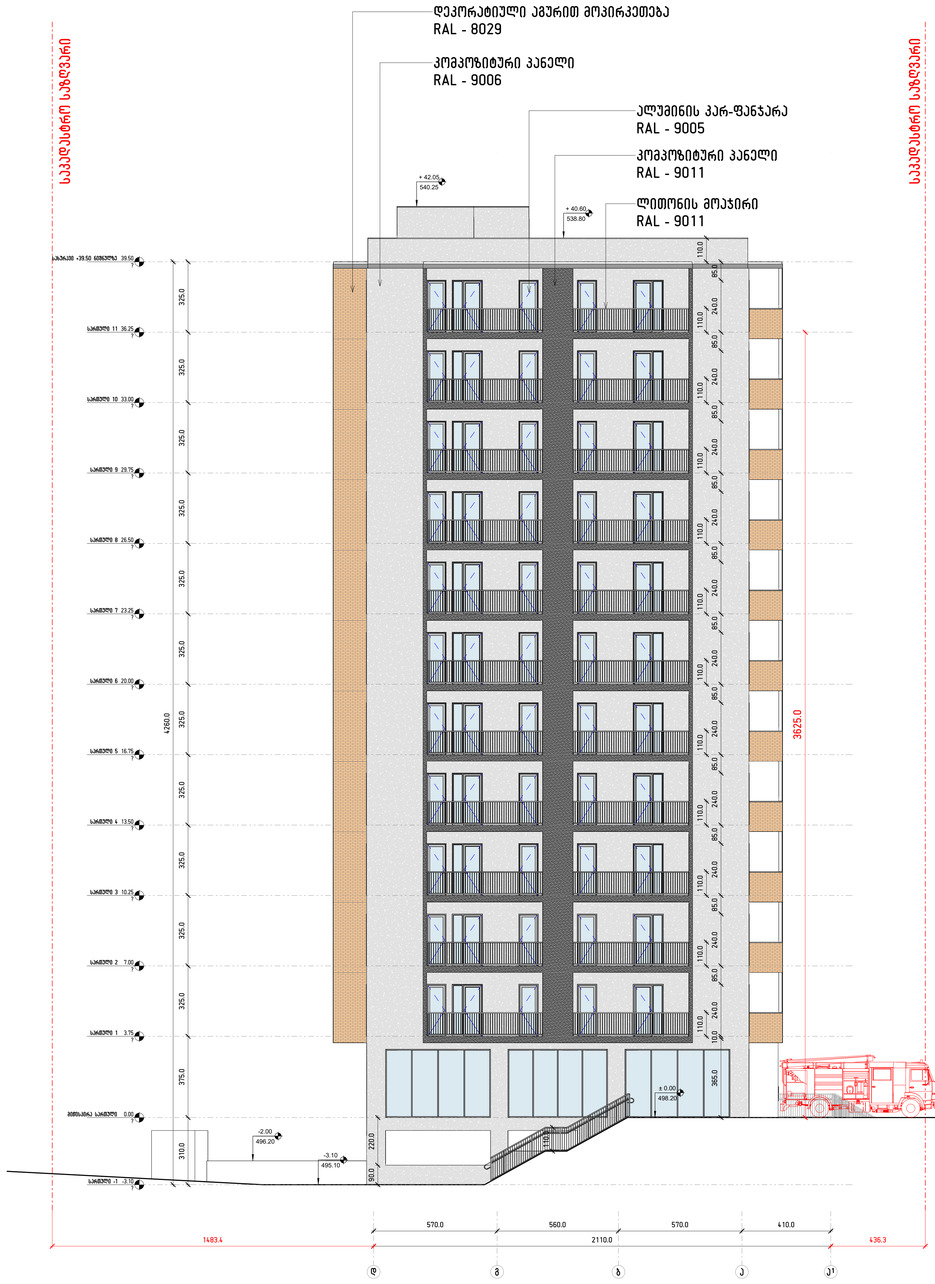

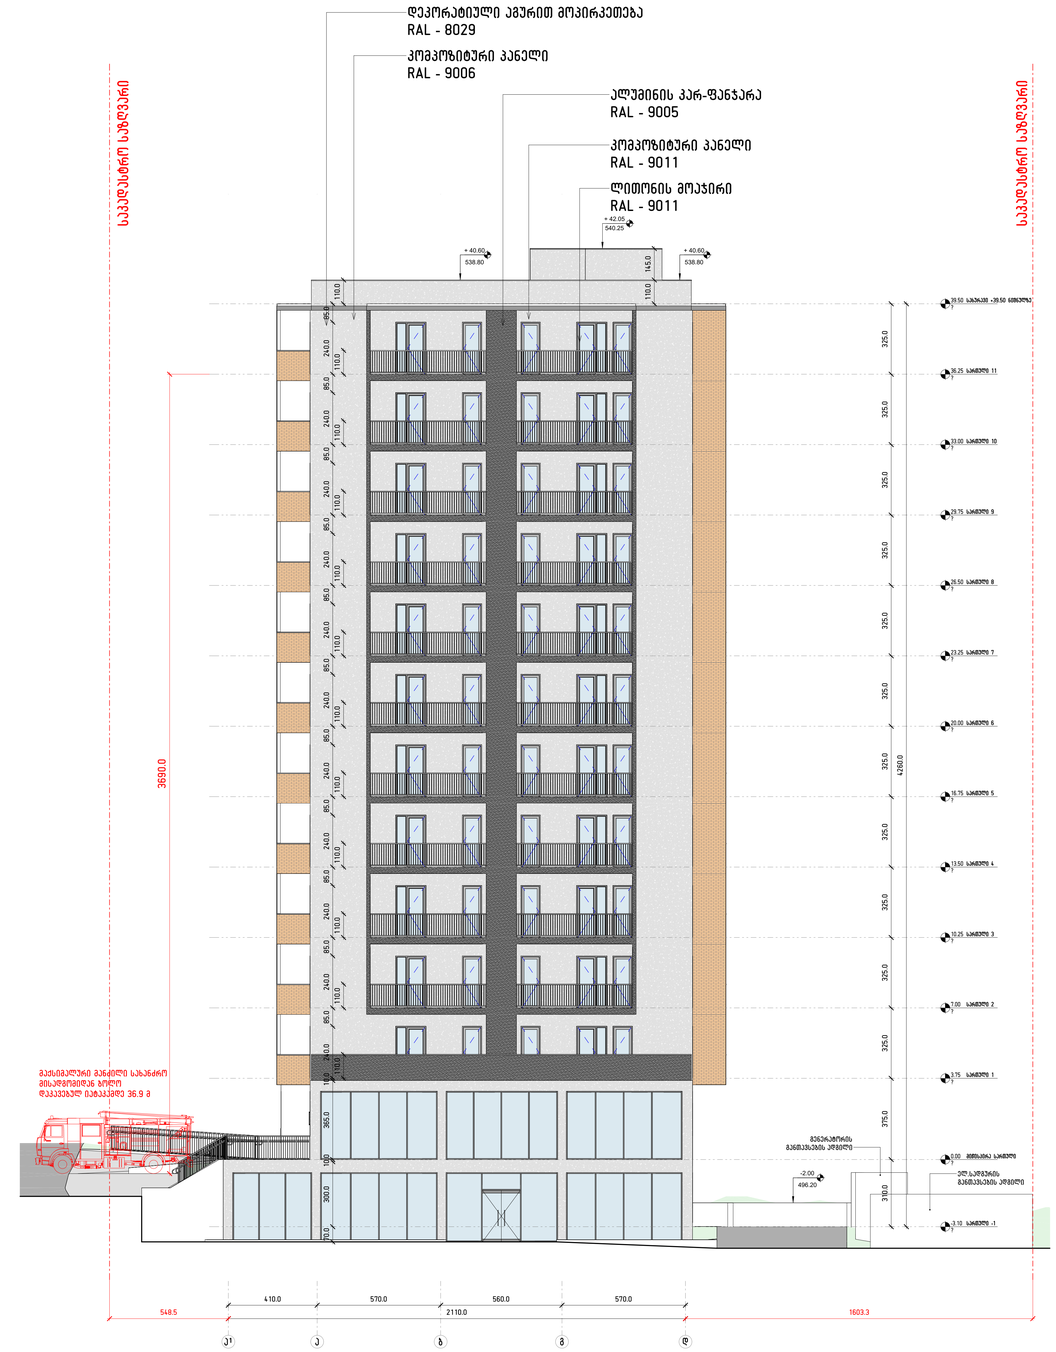

KEY PLAN:

პროექტის სახელი:
PROJECT NAME:
04ა / მრავალსართულიანი საბინაო სახლი ვერცხლიანი

პროექტის ავტორი:
PROJECT Author:
ილია კოზლაძე

მხატვრული პროექტირების:
AN ARCHITECT:

მისამართი:
ADDRESS:
ბათუმი ილიაუნის, თემქაშის ს-ის, N2
ს/კ - 01.10.06.001.296

ნახატის სახელი:
SHEET NAME:
ფასადი ტ-კ¹,კ¹-ტ

ნახატის კოდი:
SHEET NUMBER:
A 203

ფორმატის ზომა:
SHEET SIZE: A0
მასშტაბი:
SCALE: 1: 100

ARCHITECTURE & INTERIOR DESIGN
Tbilisi, Georgia
T: +995 555 33 34 33
WEB: OK-A.GE

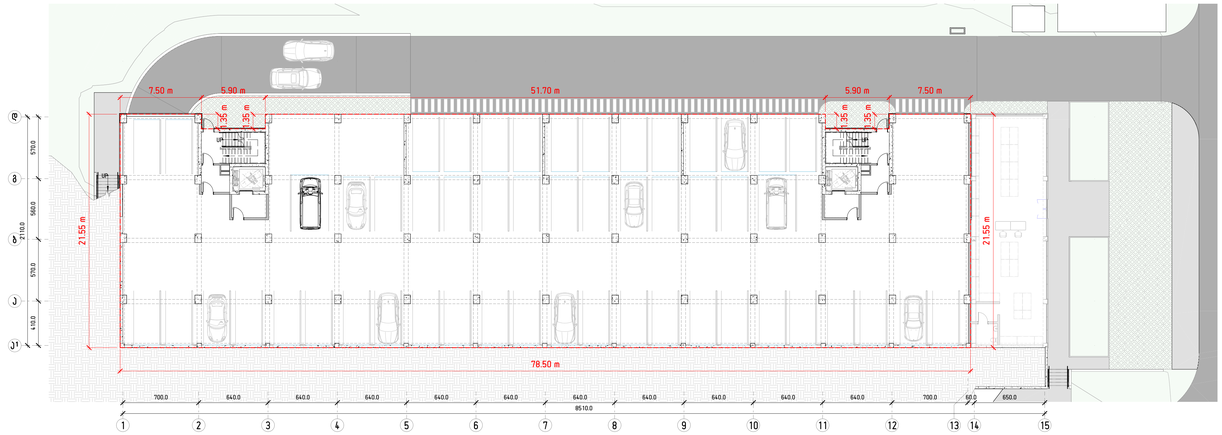

სართული -1 / ჯამიმეტრი
1 : 200

სართულის პერიმეტრი P=205.9
ფასადის მიწისზედა ნაწილის ფართი S=303.55

P=7.5+1.35+5.9+1.35+51.7+1.35+5.9+1.35+7.9+21.55+78.5+21.55=205.9
S=243.35+33.4+26.8=303.55
S/P=303.55/205.9=1.47
1.47<1.8

ვინაიდან 1.47<1.8 სართული -1 ითვლება მიწისქვეშა სართულად



ფასადი 15-1
1 : 300

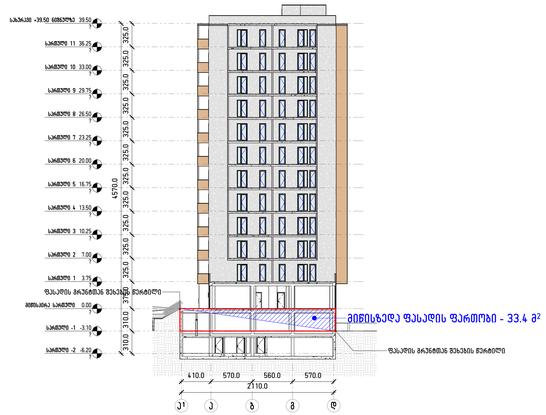

ფასადი Ⴑ¹-Ⴔ
1 : 300



ფასადი 1-15
1 : 300

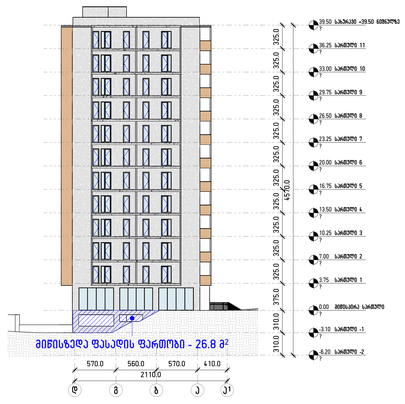

ფასადი Ⴔ-Ⴑ¹
1 : 300

KEY PLAN.

პროექტის სახელი:
PROJECT NAME:
G46 / მრავალბინიანი საბინაო სახლი
ქ.ბათუმი

პროექტის ავტორი:
PROJECT Author:
ოთარ კრძნიძე

მთავარი არქიტექტორი:
AN ARCHITECT:

მისამართი:
ADDRESS:
ბათუმი ქალაქი, თემქირას ქ.N1, N2
საკ - 01.10.06.001.296

ნახაზის სახელი:
SHEET NAME:
მოცულობა სართულება მასაშტაბო

ნახაზის ტიპი:
SHEET NUMBER: A 701

ფორმატის ზომა:
SHEET SIZE: A3

მასშტაბი:
SCALE: As indicated

ARCHITECTURE & INTERIOR DESIGN
Tbilisi, Georgia
T: +995 555 33 34 33
WEB: OK-A.GE

36 - 01

ვიტრაჟი - 01

ვიტრაჟის ჩარჩოები

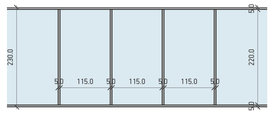

ვიტრაჟის შიგსა



მასალა	ალუმინის პროფილი
ჯამური ფართობი	13.8- მ²
რაოდენობა	1- ც

36 - 02

ვიტრაჟი - 02

ვიტრაჟის ჩარჩოები

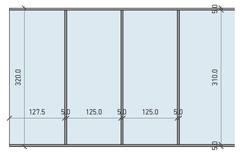

ვიტრაჟის შიგსა

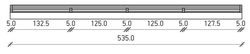

მასალა	ალუმინის პროფილი
ჯამური ფართობი	16.6- მ²
რაოდენობა	2- ც

36 - 03

ვიტრაჟი - 03

ვიტრაჟის ჩარჩოები

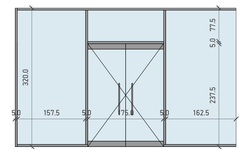

ვიტრაჟის შიგსა

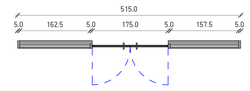

მასალა	ალუმინის პროფილი
ჯამური ფართობი	16.3- მ²
რაოდენობა	1- ც

36 - 04

ვიტრაჟი - 04

ვიტრაჟის ჩარჩოები

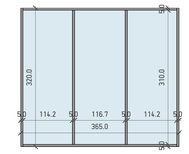

ვიტრაჟის შიგსა



მასალა	ალუმინის პროფილი
ჯამური ფართობი	11.7- მ²
რაოდენობა	1- ც

36 - 05

ვიტრაჟი - 05

ვიტრაჟის ჩარჩოები

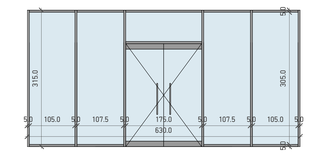

ვიტრაჟის შიგსა

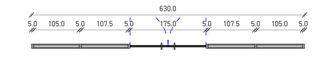

მასალა	ალუმინის პროფილი
ჯამური ფართობი	19.9- მ²
რაოდენობა	1- ც

36 - 06

ვიტრაჟი - 06

ვიტრაჟის ჩარჩოები

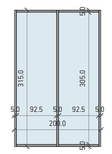

ვიტრაჟის შიგსა

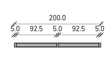

მასალა	ალუმინის პროფილი
ჯამური ფართობი	6.3- მ²
რაოდენობა	2- ც

36 - 07

ვიტრაჟი - 07

ვიტრაჟის ჩარჩოები

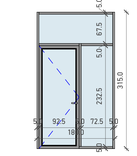

ვიტრაჟის შიგსა

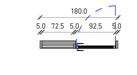

მასალა	ალუმინის პროფილი
ჯამური ფართობი	5.7- მ²
რაოდენობა	1- ც

36 - 08

ვიტრაჟი - 08

ვიტრაჟის ჩარჩოები



ვიტრაჟის შიგსა

მასალა	ალუმინის პროფილი
ჯამური ფართობი	18.3- მ²
რაოდენობა	1- ც

36 - 09

ვიტრაჟი - 09

ვიტრაჟის ჩარჩოები

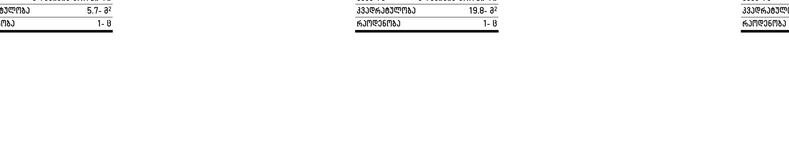

ვიტრაჟის შიგსა

მასალა	ალუმინის პროფილი
ჯამური ფართობი	55.6- მ²
რაოდენობა	1- ც

36 - 10

ვიტრაჟი - 10

ვიტრაჟის ჩარჩოები



ვიტრაჟის შიგსა

მასალა	ალუმინის პროფილი
ჯამური ფართობი	55.3- მ²
რაოდენობა	1- ც

36 - 11

ვიტრაჟი - 11

ვიტრაჟის ჩარჩოები

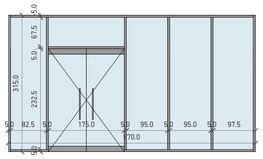

ვიტრაჟის შიგსა

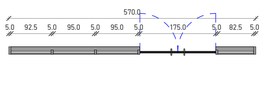

მასალა	ალუმინის პროფილი
ჯამური ფართობი	18- მ²
რაოდენობა	1- ც

36 - 12

ვიტრაჟი - 12

ვიტრაჟის ჩარჩოები

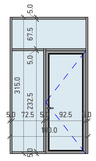

ვიტრაჟის შიგსა



მასალა	ალუმინის პროფილი
ჯამური ფართობი	5.7- მ²
რაოდენობა	1- ც

36 - 13

ვიტრაჟი - 13

ვიტრაჟის ჩარჩოები

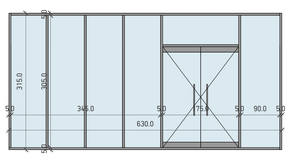

ვიტრაჟის შიგსა

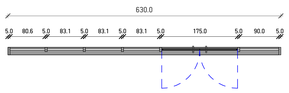

მასალა	ალუმინის პროფილი
ჯამური ფართობი	19.8- მ²
რაოდენობა	1- ც

36 - 14

ვიტრაჟი - 14

ვიტრაჟის ჩარჩოები

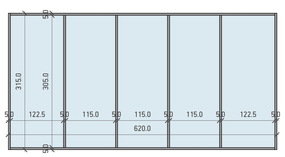

ვიტრაჟის შიგსა

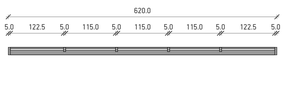

მასალა	ალუმინის პროფილი
ჯამური ფართობი	18.9- მ²
რაოდენობა	1- ც

36 - 15

ვიტრაჟი - 15

ვიტრაჟის ჩარჩოები

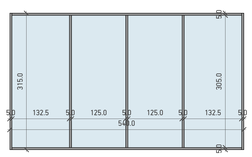

ვიტრაჟის შიგსა

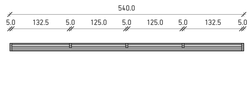

მასალა	ალუმინის პროფილი
ჯამური ფართობი	16.4- მ²
რაოდენობა	2- ც

36 - 16

ვიტრაჟი - 16

ვიტრაჟის ჩარჩოები

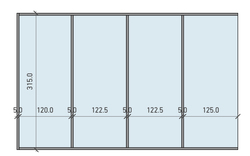

ვიტრაჟის შიგსა

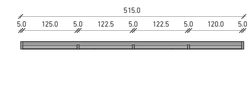

მასალა	ალუმინის პროფილი
ჯამური ფართობი	16.1- მ²
რაოდენობა	1- ც

KEY PLAN:

პროექტის სახელი:
PROJECT NAME:
046 / მრავალფუნქციური სპორტ სახლი ფილიალით

პროექტის ავტორი:
PROJECT Author:
ილია კოხაძე

მთავარი არქიტექტორი:
AN ARCHITECT:

მისამართი:
ADDRESS:
ალეკო ცინცაძე, თემქის I-ის N2
ს/კ - 01.10.06.001.296

ნახაზის სახელი:
SHEET NAME:
ვიტრაჟის აქსონომეტრიები

ნახაზის კოდი:
SHEET NUMBER:
A 802

ფორმატის ზომა:
SHEET SIZE: A0

მასშტაბი:
SCALE: 1: 50

ARCHITECTURE & INTERIOR DESIGN
Tbilisi, Georgia
T: +995 555 33 34 33
WEB: OK-A.GE

38 - 17

ᲐᲜᲑᲐᲜᲘ - 17

ᲐᲜᲑᲐᲜᲘᲡ ᲛᲝᲓᲔᲚᲘ

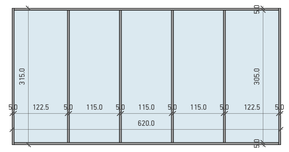

ᲐᲜᲑᲐᲜᲘᲡ ᲭᲠᲘᲚᲘ

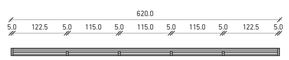

ᲛᲐᲡᲐᲚᲐ	ᲙᲚᲔᲢᲘᲡ ᲐᲠᲘᲡ ᲞᲚᲝᲢᲘ
ᲙᲕᲐᲓᲠᲐᲢᲣᲚᲘᲐ	18.9- მ²
ᲠᲐᲝᲓᲔᲜᲝᲑᲐ	1- ᲔᲠᲗ

38 - 18

ᲐᲜᲑᲐᲜᲘ - 18

ᲐᲜᲑᲐᲜᲘᲡ ᲛᲝᲓᲔᲚᲘ

ᲐᲜᲑᲐᲜᲘᲡ ᲭᲠᲘᲚᲘ

ᲛᲐᲡᲐᲚᲐ	ᲙᲚᲔᲢᲘᲡ ᲐᲠᲘᲡ ᲞᲚᲝᲢᲘ
ᲙᲕᲐᲓᲠᲐᲢᲣᲚᲘᲐ	0- მ²
ᲠᲐᲝᲓᲔᲜᲝᲑᲐ	0- ᲔᲠᲗ

38 - 19

ᲐᲜᲑᲐᲜᲘ - 19

ᲐᲜᲑᲐᲜᲘᲡ ᲛᲝᲓᲔᲚᲘ



ᲐᲜᲑᲐᲜᲘᲡ ᲭᲠᲘᲚᲘ



ᲛᲐᲡᲐᲚᲐ	ᲙᲚᲔᲢᲘᲡ ᲐᲠᲘᲡ ᲞᲚᲝᲢᲘ
ᲙᲕᲐᲓᲠᲐᲢᲣᲚᲘᲐ	16.8- მ²
ᲠᲐᲝᲓᲔᲜᲝᲑᲐ	7- ᲔᲠᲗ

38 - 20

ᲐᲜᲑᲐᲜᲘ - 20

ᲐᲜᲑᲐᲜᲘᲡ ᲛᲝᲓᲔᲚᲘ

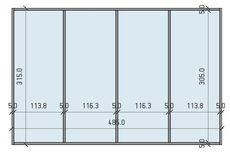

ᲐᲜᲑᲐᲜᲘᲡ ᲭᲠᲘᲚᲘ

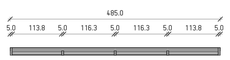

ᲛᲐᲡᲐᲚᲐ	ᲙᲚᲔᲢᲘᲡ ᲐᲠᲘᲡ ᲞᲚᲝᲢᲘ
ᲙᲕᲐᲓᲠᲐᲢᲣᲚᲘᲐ	15.3- მ²
ᲠᲐᲝᲓᲔᲜᲝᲑᲐ	2- ᲔᲠᲗ

38 - 21

ᲐᲜᲑᲐᲜᲘ - 21

ᲐᲜᲑᲐᲜᲘᲡ ᲛᲝᲓᲔᲚᲘ



ᲐᲜᲑᲐᲜᲘᲡ ᲭᲠᲘᲚᲘ

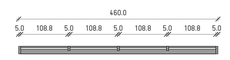

ᲛᲐᲡᲐᲚᲐ	ᲙᲚᲔᲢᲘᲡ ᲐᲠᲘᲡ ᲞᲚᲝᲢᲘ
ᲙᲕᲐᲓᲠᲐᲢᲣᲚᲘᲐ	14.5- მ²
ᲠᲐᲝᲓᲔᲜᲝᲑᲐ	1- ᲔᲠᲗ

38 - 22

ᲕᲘᲜᲯᲠᲘ - 22

ᲕᲘᲜᲯᲠᲘᲡ ᲛᲝᲓᲔᲚᲘ

ᲕᲘᲜᲯᲠᲘᲡ ᲭᲠᲘᲚᲘ



ᲛᲐᲡᲐᲚᲐ	ᲙᲚᲔᲢᲘᲜᲘᲡ ᲐᲠᲘᲡ ᲞᲚᲝᲢᲘ
ᲙᲕᲐᲓᲠᲐᲢᲣᲚᲘᲐ	2.2- მ²
ᲠᲐᲝᲓᲔᲜᲝᲑᲐ	66- ᲔᲠᲗ

38 - 23

ᲕᲘᲜᲯᲠᲘ - 23

ᲕᲘᲜᲯᲠᲘᲡ ᲛᲝᲓᲔᲚᲘ

ᲕᲘᲜᲯᲠᲘᲡ ᲭᲠᲘᲚᲘ



ᲛᲐᲡᲐᲚᲐ	ᲙᲚᲔᲢᲘᲜᲘᲡ ᲐᲠᲘᲡ ᲞᲚᲝᲢᲘ
ᲙᲕᲐᲓᲠᲐᲢᲣᲚᲘᲐ	3.4- მ²
ᲠᲐᲝᲓᲔᲜᲝᲑᲐ	418- ᲔᲠᲗ

38 - 24

ᲕᲘᲜᲯᲠᲘ - 24

ᲕᲘᲜᲯᲠᲘᲡ ᲛᲝᲓᲔᲚᲘ

ᲕᲘᲜᲯᲠᲘᲡ ᲭᲠᲘᲚᲘ



ᲛᲐᲡᲐᲚᲐ	ᲙᲚᲔᲢᲘᲜᲘᲡ ᲐᲠᲘᲡ ᲞᲚᲝᲢᲘ
ᲙᲕᲐᲓᲠᲐᲢᲣᲚᲘᲐ	2.9- მ²
ᲠᲐᲝᲓᲔᲜᲝᲑᲐ	88- ᲔᲠᲗ

38 - 25

ᲕᲘᲜᲯᲠᲘ - 25

ᲕᲘᲜᲯᲠᲘᲡ ᲛᲝᲓᲔᲚᲘ

ᲕᲘᲜᲯᲠᲘᲡ ᲭᲠᲘᲚᲘ

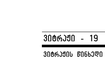

ᲛᲐᲡᲐᲚᲐ	ᲙᲚᲔᲢᲘᲜᲘᲡ ᲐᲠᲘᲡ ᲞᲚᲝᲢᲘ
ᲙᲕᲐᲓᲠᲐᲢᲣᲚᲘᲐ	1.9- მ²
ᲠᲐᲝᲓᲔᲜᲝᲑᲐ	11- ᲔᲠᲗ

38 - 26

ᲕᲘᲜᲯᲠᲘ - 26

ᲕᲘᲜᲯᲠᲘᲡ ᲛᲝᲓᲔᲚᲘ

ᲕᲘᲜᲯᲠᲘᲡ ᲭᲠᲘᲚᲘ



ᲛᲐᲡᲐᲚᲐ	ᲙᲚᲔᲢᲘᲜᲘᲡ ᲐᲠᲘᲡ ᲞᲚᲝᲢᲘ
ᲙᲕᲐᲓᲠᲐᲢᲣᲚᲘᲐ	4.8- მ²
ᲠᲐᲝᲓᲔᲜᲝᲑᲐ	11- ᲔᲠᲗ

KEY PLAN:

ᲞᲠᲝᲔᲥᲢᲘᲡ ᲡᲐᲮᲔᲚᲘ:
PROJECT NAME:
046 / ᲛᲠᲐᲕᲐᲚᲤᲣᲜᲥᲪᲘᲣᲠᲘ ᲡᲐᲪᲮᲝᲕᲠᲔᲑᲚᲝ ᲙᲝᲛᲞᲚᲔᲥᲡᲘ
ᲛᲘᲪᲙᲔᲕᲘᲗᲘ

ᲞᲠᲝᲔᲥᲢᲘᲡ ᲐᲕᲢᲝᲠᲘ:
PROJECT Author:
ᲛᲝᲪᲣᲐᲠ ᲛᲘᲜᲐᲫᲔ

ᲐᲠᲥᲘᲢᲔᲥᲢᲝᲜᲘᲡ ᲞᲘᲠᲘ:
AN ARCHITECT:

ᲛᲘᲡᲐᲛᲐᲠᲗᲘ:
ADDRESS:
ᲥᲔᲗᲔᲕᲐᲜ ᲓᲐᲕᲘᲗᲘᲡᲘ ᲛᲔᲠᲛᲘᲡᲮᲔᲚᲐ I-ᲠᲘᲜ, N2
ს/კ : 211.10.06.001.296

ᲜᲐᲮᲐᲖᲘᲡ ᲡᲐᲮᲔᲚᲘ:
SHEET NAME:
ᲕᲘᲜᲯᲠᲔᲑᲘᲡ ᲡᲐᲛᲘᲜᲘᲡᲐᲠᲝᲔᲑᲘ

ᲜᲐᲮᲐᲖᲘᲡ ᲜᲝᲛᲔᲠᲘ:
SHEET NUMBER: A 803

ᲤᲝᲠᲛᲐᲢᲘᲡ ᲖᲝᲛᲐ: ᲛᲐᲡᲨᲢᲐᲑᲘ:
SHEET SIZE: A0 SCALE: 1:50

ARCHITECTURE & INTERIOR DESIGN
Tbilisi, Georgia
T: +995 555 33 34 33 WEB: OK-A.GE

806/806Sა/ი
NOTES:

J1

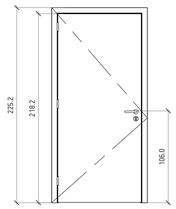

J2

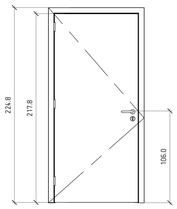

J3

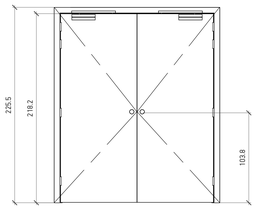

J4

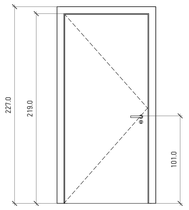

J5

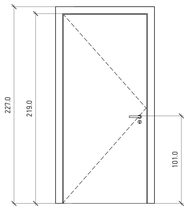

J6

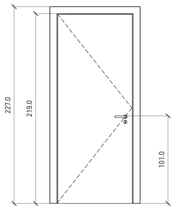

J7

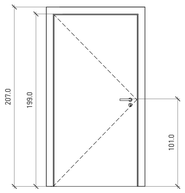

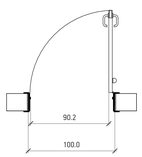

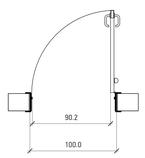

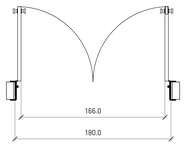

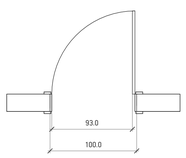

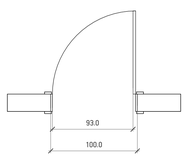

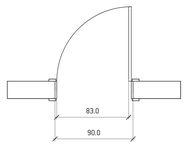

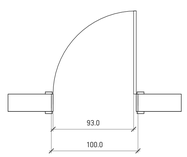

ჰპრის ჯვეიიფფიკაციი
1 : 25

KEY PLAN.

პროექტის სახელი:
PROJECT NAME:
046 / მრავალბინიანი საცხ. სახლის მშენებლობა

პროექტის ავტორი:
PROJECT Author:
ილია კოზლაძე

მთავარი არქიტექტორი:
AN ARCHITECT:

მისამართი:
ADDRESS:
ბაღდათის ტაძრისა, თემქოფის I-ის, N2
ს/კ - 01.10.06.001.296

ნახატის სახელი:
SHEET NAME:
ჰპრის ჯვეიიფიკაციები

ნახატის კოდი:
SHEET NUMBER:
A-804

ფორმატის ზომა:
SHEET SIZE: A0
მასშტაბი:
SCALE: 1: 25

ARCHITECTURE & INTERIOR DESIGN

Tbilisi, Georgia
T: +995 555 33 34 33
WEB: OK-A.GE

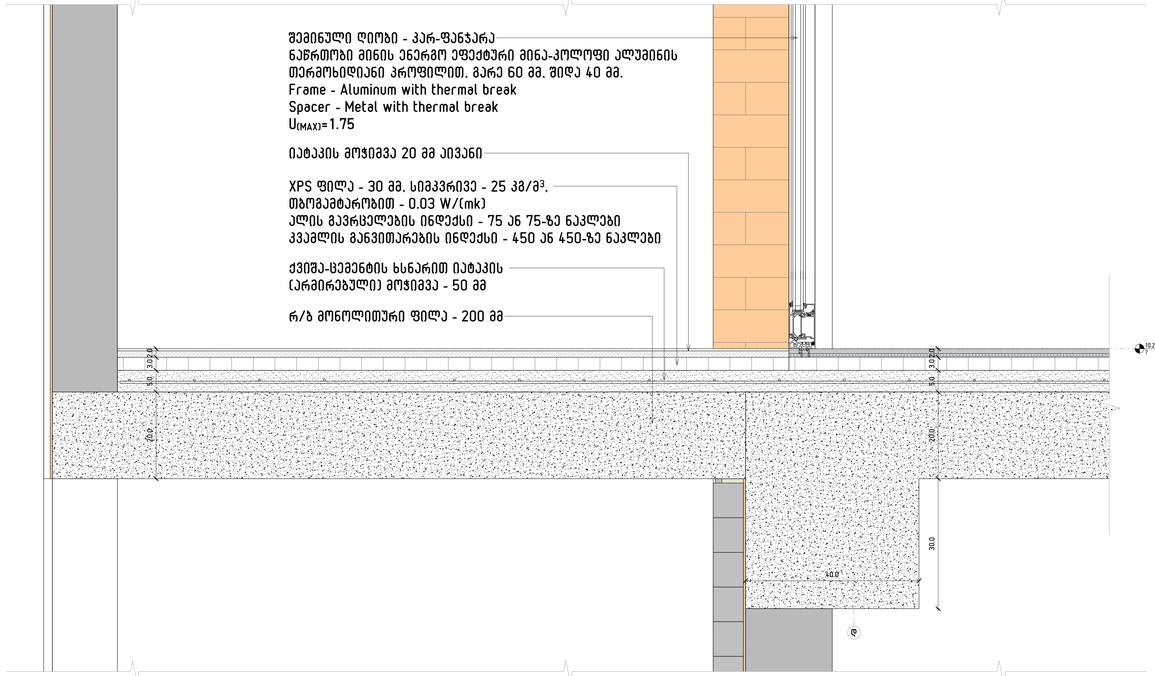

იატაკის დეტალი N1
1 : 5



აივნის დეტალური ფასადი N1
1 : 20

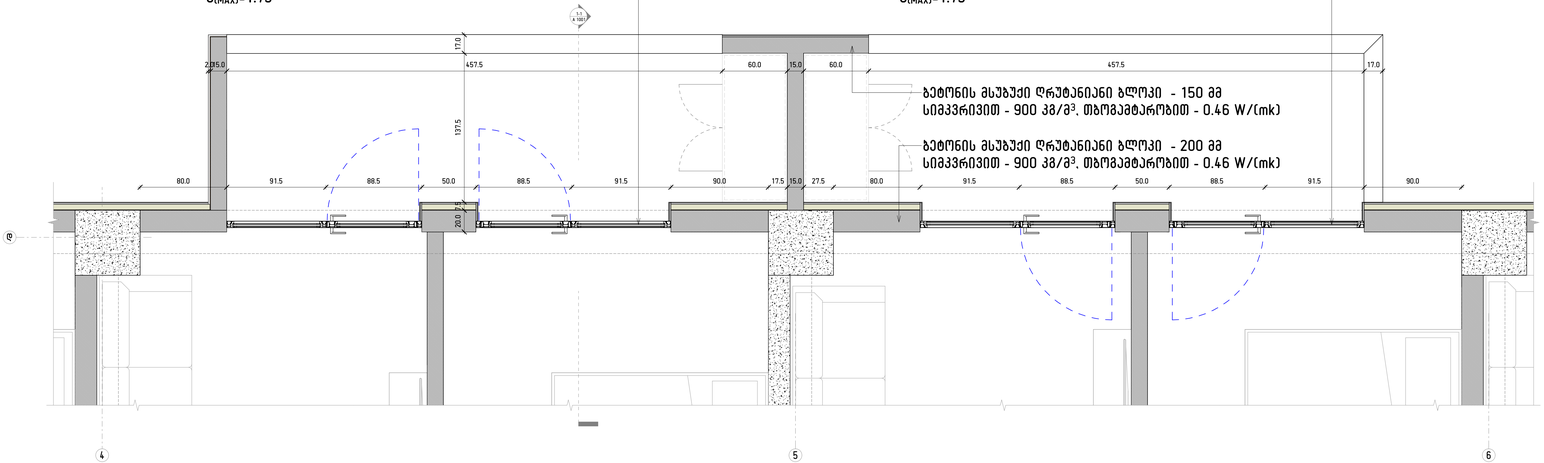

აივნის დეტალური მეზღა N1
1 : 20

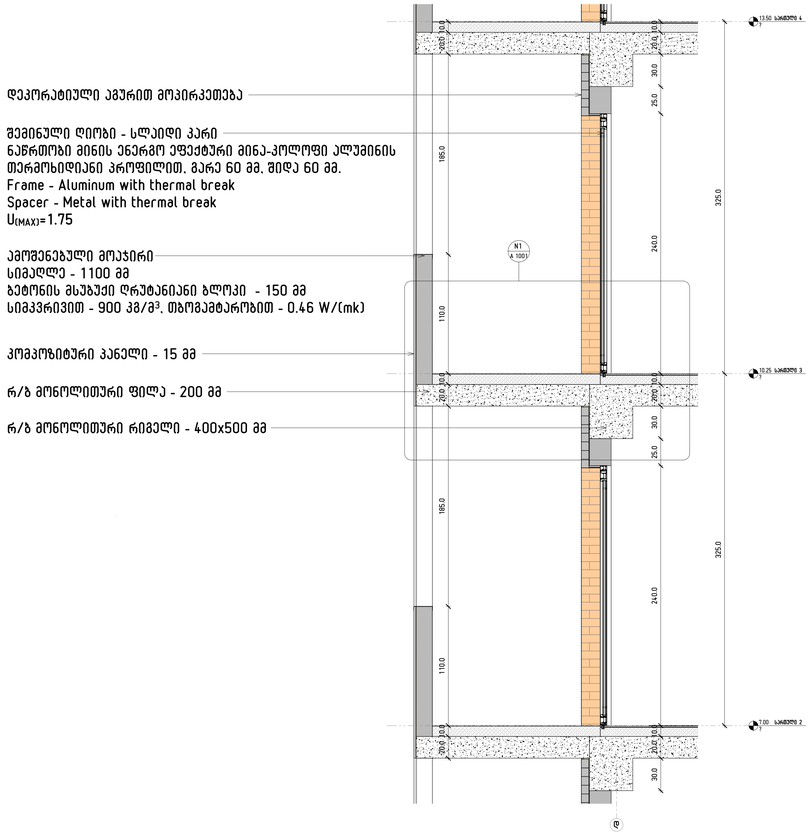

აივნის დეტალური ჭრილი 1-1
1 : 20

KEY PLAN.

პროექტის სახელი:
PROJECT NAME:
046 / მრავალბინიანი საბინაო სახლის პროექტის

პროექტის ავტორი:
PROJECT Author:
ლილან კოპაძე

მოპასუხე არქიტექტორი:
AN ARCHITECT:

მისამართი:
ADDRESS:
ქალაქი თბილისი, თემთმაძე ს-ნი, N2
ს/კ : 01.10.06.001.296

ნახატის სახელი:
SHEET NAME:
დეტალები

ნახატის ნომერი:
SHEET NUMBER:
A 1001

ფორმატის ზომა:
SHEET SIZE:
A0

მასშტაბი:
SCALE:
As indicated

ARCHITECTURE & INTERIOR DESIGN
Tbilisi, Georgia
T: +995 555 33 34 33
WEB: OK-A.GE

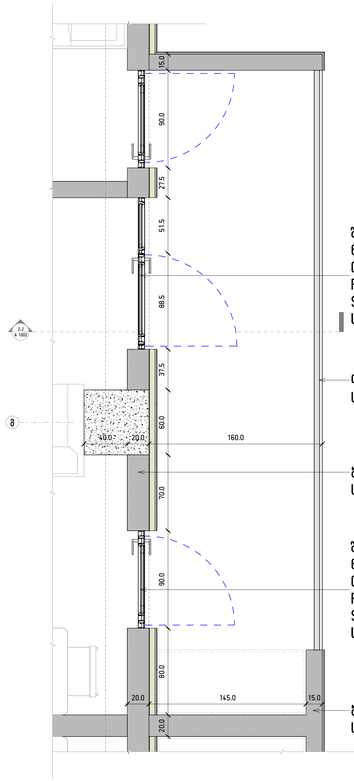

შემინული ღიობი - კარ-ფანჯარა
ნაწრთობი მინის ენერგო ეფექტური მინა-პოლოფი ალუმინის თერმოხიდიანი პროფილით, მარე 60 მმ. შიდა 40 მმ.
Frame - Aluminum with thermal break
Spacer - Metal with thermal break
$U_{(MAX)}$=1.75

ლითონის მოაჯირი
სიმაღლე - 1100 მმ

ბეტონის მსუბუქი ღრუტანიანი ბლოკი - 200 მმ
სიმკვრივით - 900 კგ/მ^3. თბომამტარობით - 0.46 W/(mk)

შემინული ღიობი - კარ-ფანჯარა
ნაწრთობი მინის ენერგო ეფექტური მინა-პოლოფი ალუმინის თერმოხიდიანი პროფილით, მარე 60 მმ. შიდა 40 მმ.
Frame - Aluminum with thermal break
Spacer - Metal with thermal break
$U_{(MAX)}$=1.75

ბეტონის მსუბუქი ღრუტანიანი ბლოკი - 150 მმ
სიმკვრივით - 900 კგ/მ^3. თბომამტარობით - 0.46 W/(mk)

აივნის დეტალური მეშვე N2
1 : 20

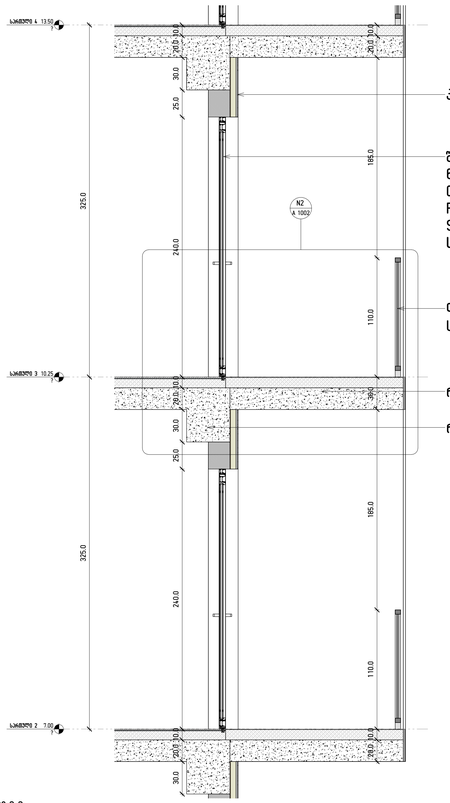

კომპოზიტური პანელით მოპირკეთება

შემინული ღიობი - სლაიდი კარი
ნაწრთობი მინის ენერგო ეფექტური მინა-პოლოფი ალუმინის თერმოხიდიანი პროფილით, მარე 60 მმ. შიდა 60 მმ.
Frame - Aluminum with thermal break
Spacer - Metal with thermal break
$U_{(MAX)}$=1.75

ლითონის მოაჯირი
სიმაღლე - 1100 მმ

რ/ბ მონოლითური ფილა - 200 მმ

რ/ბ მონოლითური რიგველი - 400x500 მმ

აივნის დეტალური ჭრილი 2-2
1 : 20



აივნის დეტალური ფასადი N2
1 : 20

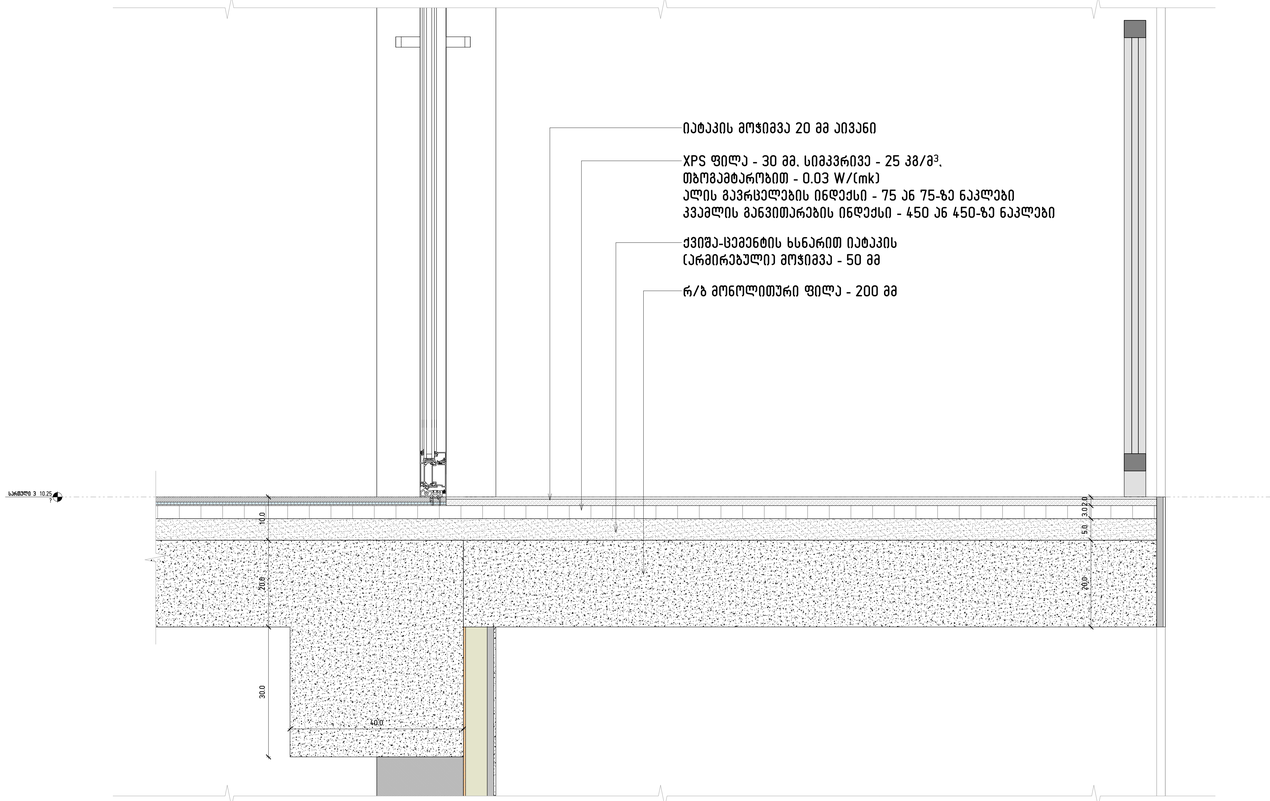

იატაკის მოჭიმვა 20 მმ აივანი

XPS ფილა - 30 მმ. სიმკვრივე - 25 კგ/მ^3.
თბომამტარობით - 0.03 W/(mk)
ქვის გავრცელების ინდექსი - 75 ან 75-ზე ნაკლები
ჯვამლის გაღვინთარების ინდექსი - 450 ან 450-ზე ნაკლები

ქვიშა-ცემენტის ხსნარით იატაკის (არმირებული) მოჭიმვა - 50 მმ

რ/ბ მონოლითური ფილა - 200 მმ

იატაკის დეტალი N2
1 : 5

KEY PLAN:

პროექტის სახელი:
PROJECT NAME:
046 / მრავალბინიანი სახლის სამშენებლო

პროექტის ავტორი:
PROJECT Author:
ოთარ კოხაძე

მთავარი არქიტექტორი:
AN ARCHITECT:

მისამართი:
ADDRESS:
ვაკის ეკონომიკის I-ის N2
ს/კ - 01.10.06.001.296

ნახატის სახელი:
SHEET NAME:
დეტალები

ნახატის კოდი:
SHEET NUMBER:
A 1002

ფორმატის ზომა:
SHEET SIZE: A0
მასშტაბი:
SCALE: As indicated

ARCHITECTURE & INTERIOR DESIGN
Tbilisi, Georgia
T: +995 555 33 34 33
WEB: OK-A.GE