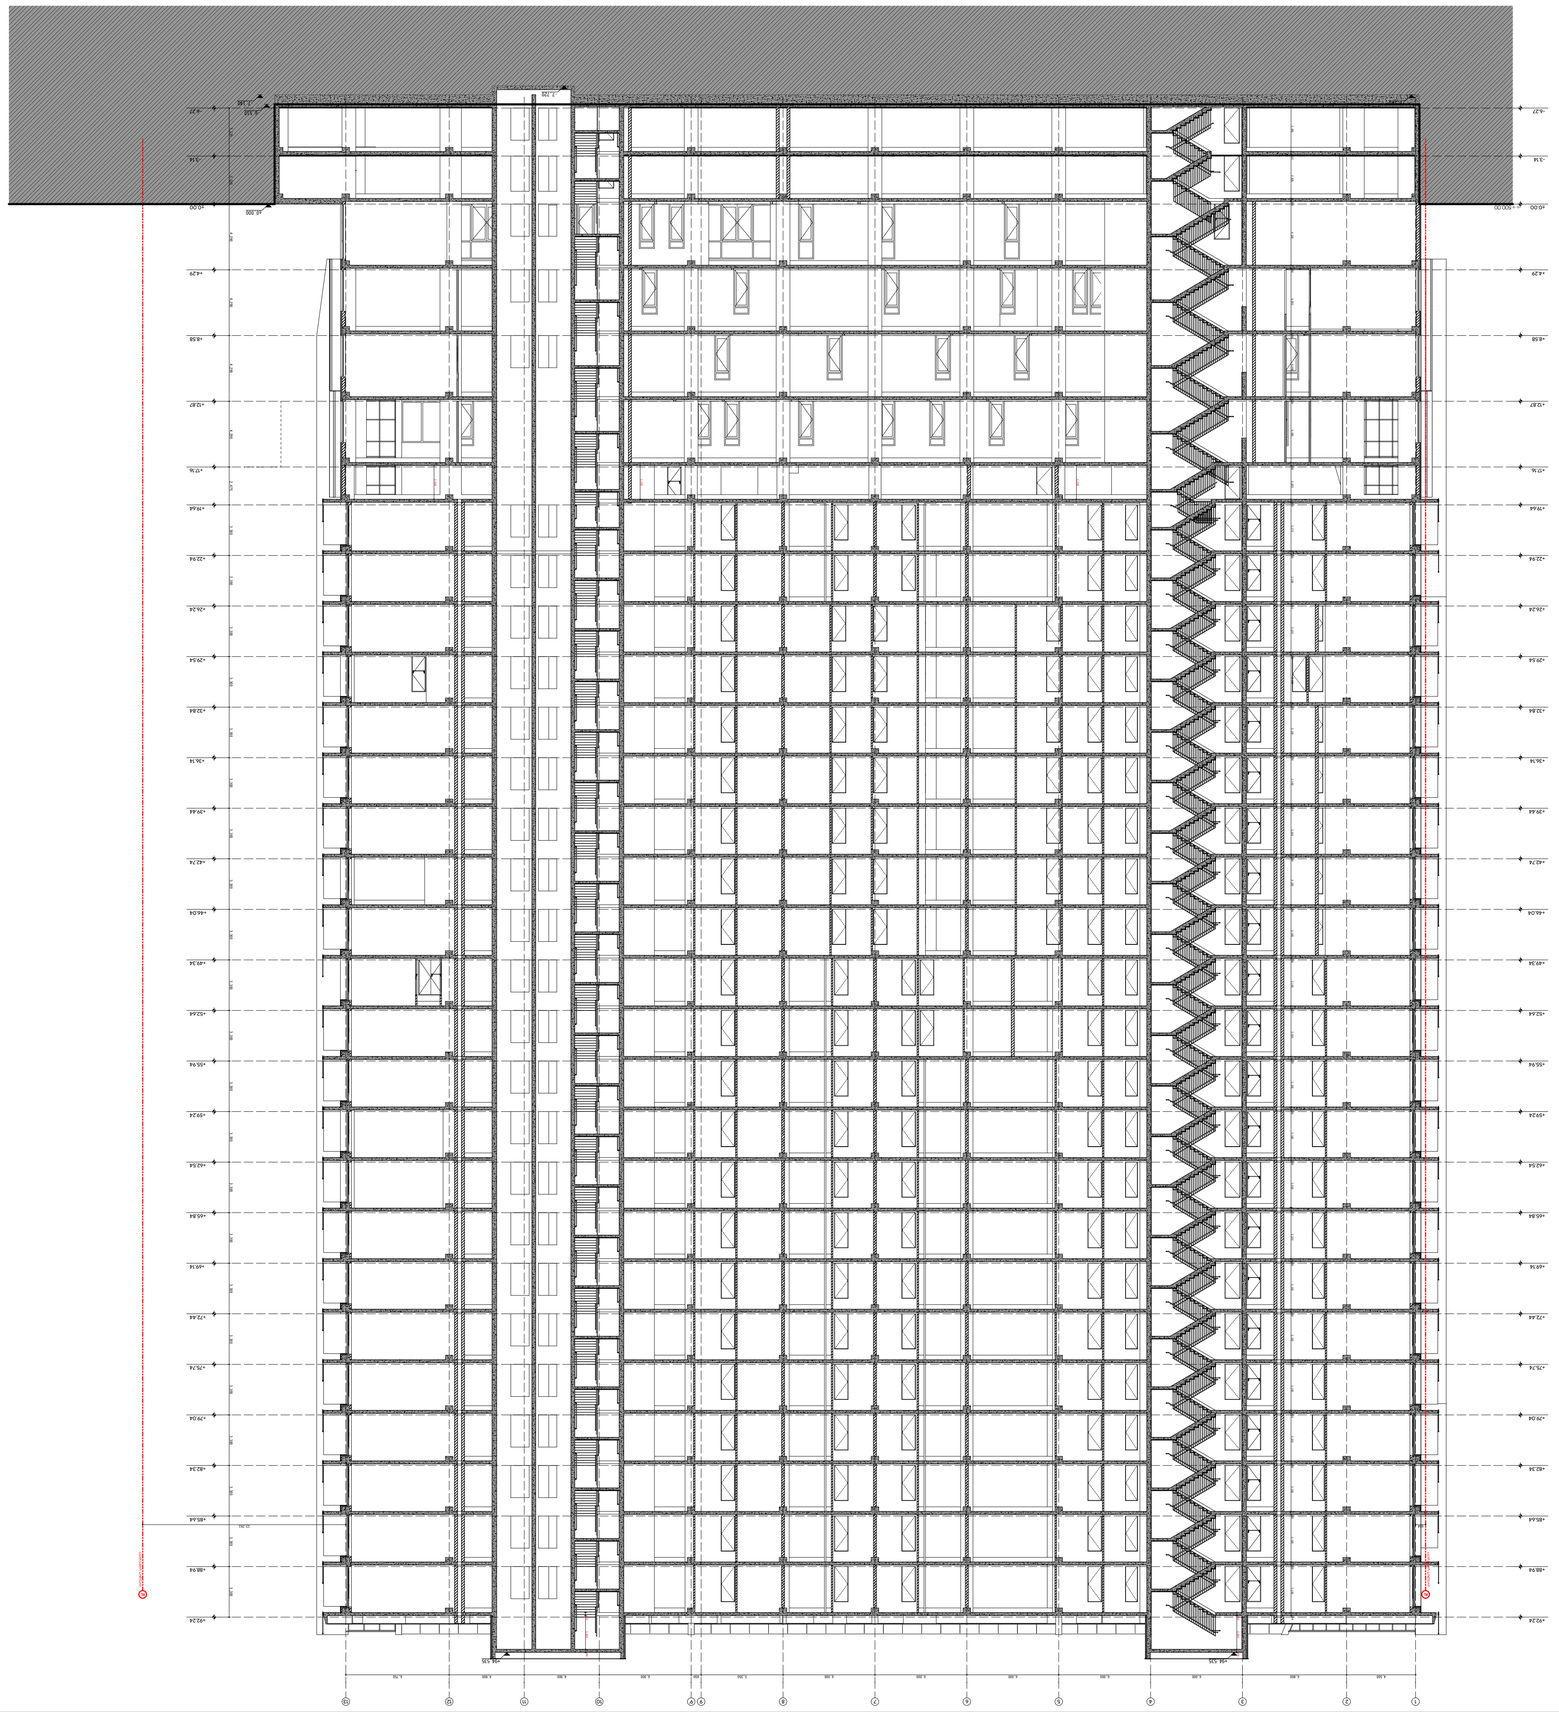

GSPublisherVersion 0.0.100.100

a

ცვლილება:

b

c

d

e

CD

Tbilisi, sundukianis q. 19, tea@tds.ge, +995 571 00 45 75

ფურცელი:

პროექტი #:

A-301

12/23/2024

2402

ანა გოგიშვილი

A1

მთ. არქიტექტორი:

ავტორები

:

ჰილკე ტომი ბლიკერი (HTB) მრავალბინიანი საცხოვრებელი სახლი

ჰილკე ტომი ბლიკერი

ნახაზი:

ჭრილი 01

პროექტი:

თარიღი:
სტადია:
ფორმატი

:

თბილისი, მარიჯანის ქუჩა, N 2

s/k: 01.14.03.039.007

დამკვეთი:

საპროექტო ჯგუფი

:

დახაზა

: (NG)
შეამოწმა

: (HTB)

არქიტექტორები

:

ნიკოლოზ გომელაური (NG)

შპს"საბურთალო" (405411095)

შპს "თი დი ესი"

(404889251

)

1

2

3

4

5

6

7

8

9 9' 10 11 12 13

-6.27 -6.27

-3.14 -3.14

±0.00 ±0.00

+4.29 +4.29

+8.58 +8.58

+12.87 +12.87

+17.16 +17.16

+19.64 +19.64

+22.94 +22.94

+26.24 +26.24

+29.54 +29.54

+32.84 +32.84

+36.14 +36.14

+39.44 +39.44

+42.74 +42.74

+46.04 +46.04

+49.34 +49.34

+52.64 +52.64

+55.94 +55.94

+59.24 +59.24

+62.54 +62.54

+65.84 +65.84

+69.14 +69.14

+72.44 +72.44

+75.74 +75.74

+79.04 +79.04

+82.34 +82.34

+85.64 +85.64

+88.94 +88.94

+92.24 +92.24

654 13,261

4,500 6,800 6,000 6,000 6,000 6,000 6,000 5,350 650 6,000 4,900 4,900 6,750

+94.535 +94.535

- 6.510

3,135 3,135 4,290 4,290 4,290 4,290 2,475 3,300

2,200

200 3,100 200 3,100 200 3,100 200 3,100 200 3,100 200 3,100 200 3,100 200 3,100 250 3,050 200 3,100 200 3,100 200 3,100 200 3,100 200 3,100 200 3,100 200 3,100 200 3,100 200 3,100 200 3,100 200 3,100 200 3,100 200 3,170 200 2,200 200 4,095 200 4,090 200 4,090 200 4,160 200 2,835 230 2,905

200 2,200 200

- 7.140
- 7.720

- 7.140

±0.000

2,200

2,200

200 2,200 200

RL საკადასტრო საზღვარი

RLsakadastro საზღვარი

=+500.00

1:200

შ.01 ჭრილი 01
A-301

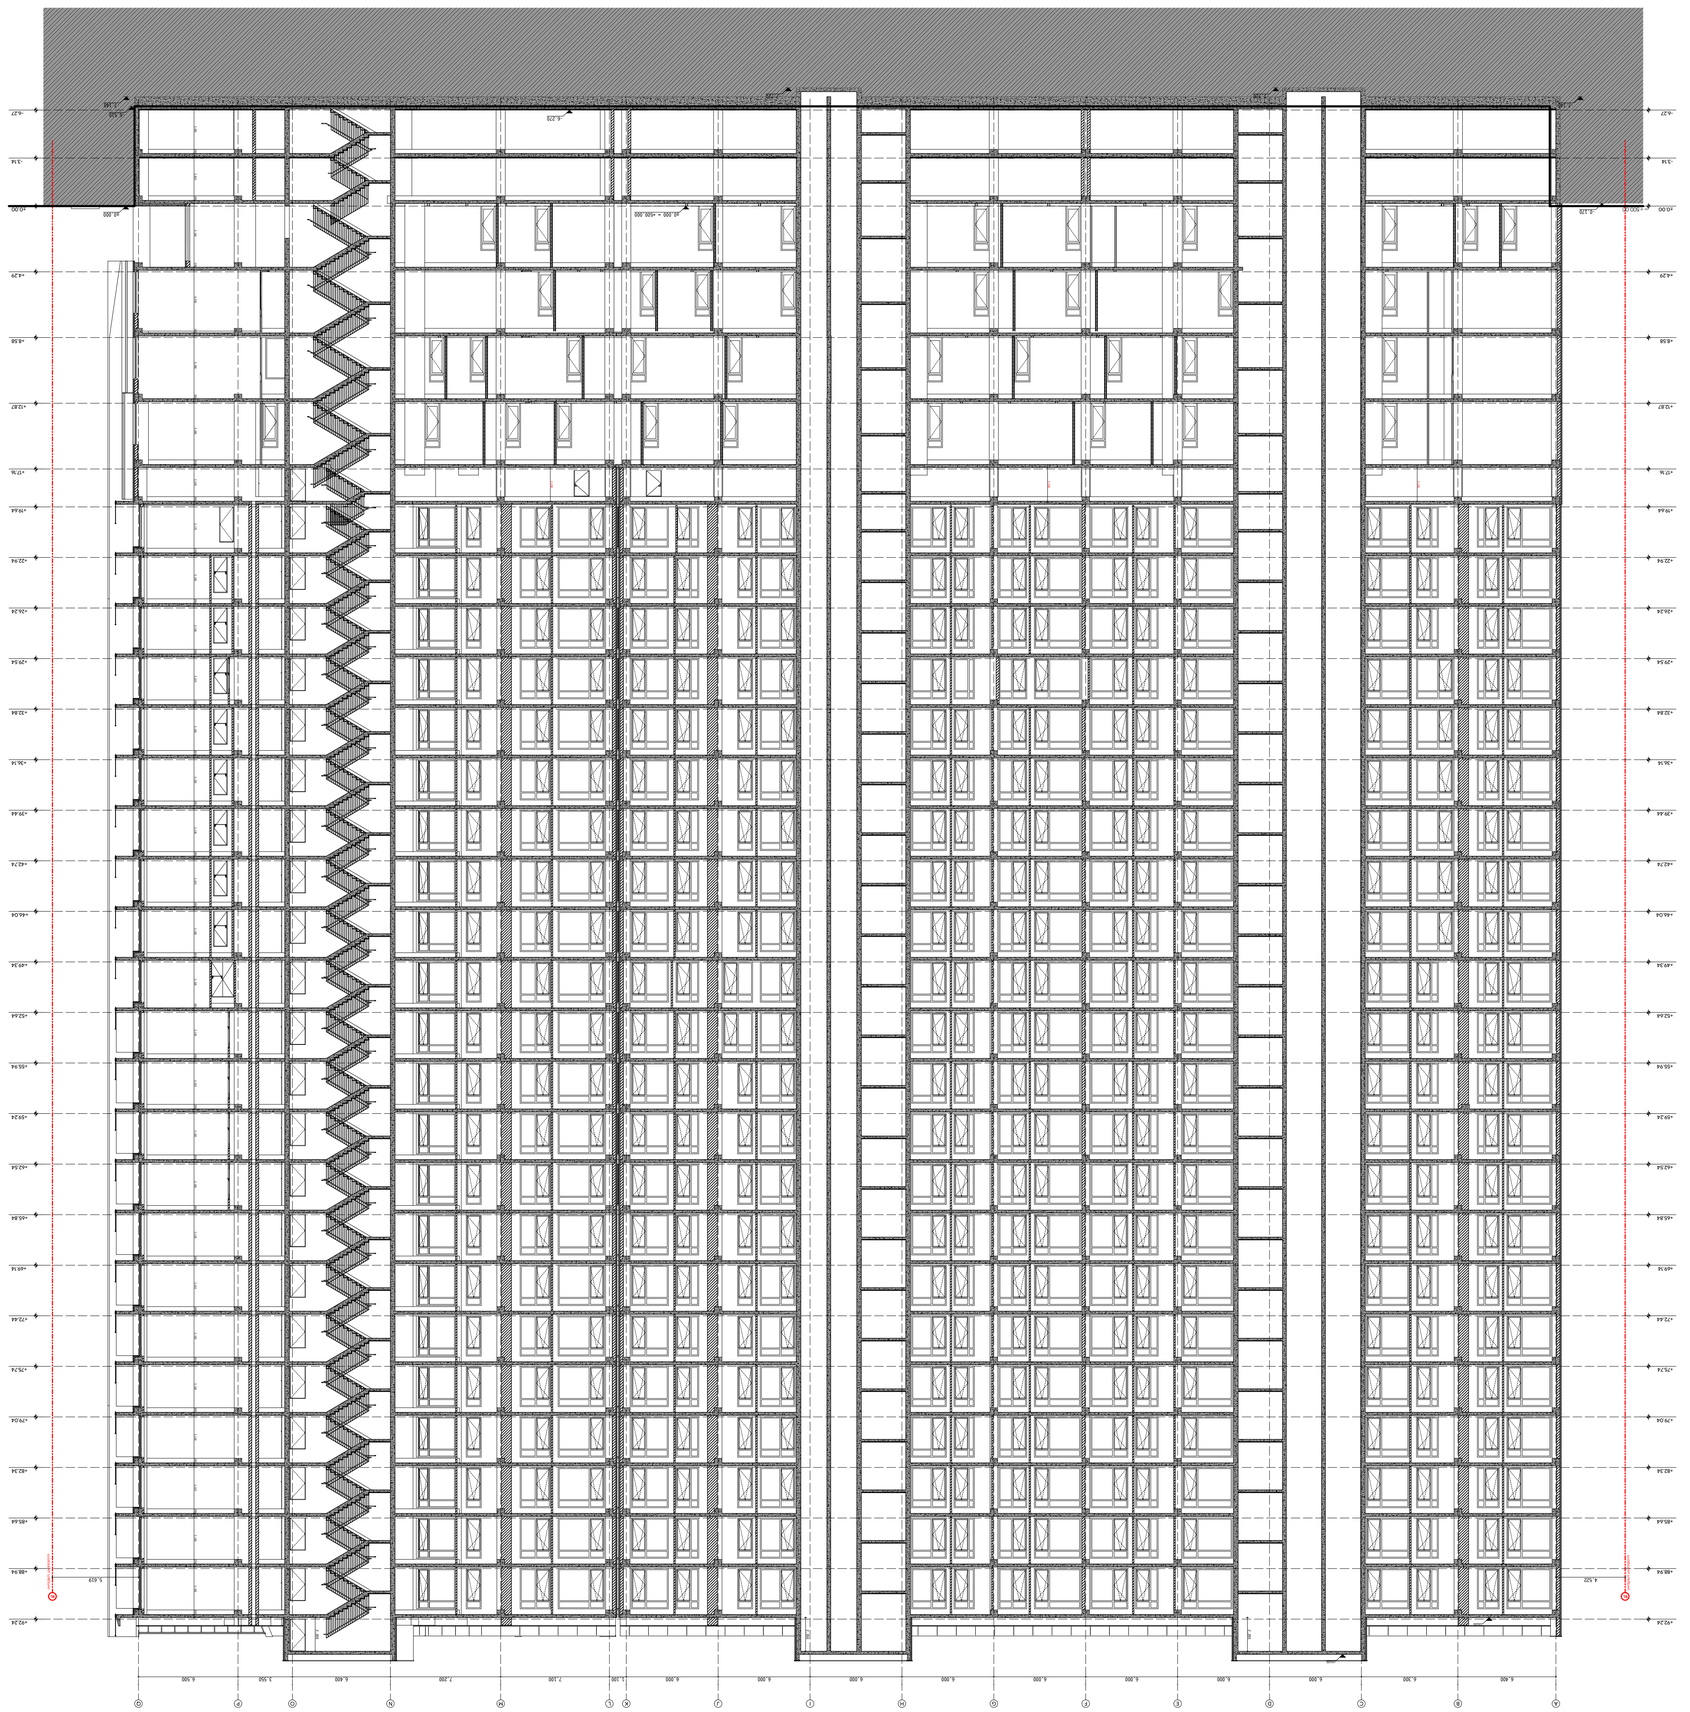

GSPublisherVersion 0.0.100.100

a

ცვლილება:

b

c

d

e

CD

Tbilisi, sundukianis q. 19, tea@tds.ge, +995 571 00 45 75

ფურცელი:

პროექტი #:

A-302

12/23/2024

2402

ანა გოგიშვილი

A1

მთ. არქიტექტორი:

ავტორები

:

ჰილკე ტომი ბლიკერი (HTB) მრავალბინიანი საცხოვრებელი სახლი

ჰილკე ტომი ბლიკერი

ნახაზი:

ჭრილი 02

პროექტი:

თარიღი:
სტადია:
ფორმატი

:

თბილისი, მარიჯანის ქუჩა, N 2

s/k: 01.14.03.039.007

დამკვეთი:

საპროექტო ჯგუფი

:

დახაზა

: (NG)
შეამოწმა

: (HTB)

არქიტექტორები

:

ნიკოლოზ გომელაური (NG)

შპს"საბურთალო" (405411095)

შპს "თი დი ესი"

(404889251

)

A

B

C

D

E

F

G

H I J

K

L

M

N

O

P

Q

-6.27 -6.27

-3.14 -3.14

±0.00 ±0.00

+4.29 +4.29

+8.58 +8.58

+12.87 +12.87

+17.16 +17.16

+19.64 +19.64

+22.94 +22.94

+26.24 +26.24

+29.54 +29.54

+32.84 +32.84

+36.14 +36.14

+39.44 +39.44

+42.74 +42.74

+46.04 +46.04

+49.34 +49.34

+52.64 +52.64

+55.94 +55.94

+59.24 +59.24

+62.54 +62.54

+65.84 +65.84

+69.14 +69.14

+72.44 +72.44

+75.74 +75.74

+79.04 +79.04

+82.34 +82.34

+85.64 +85.64

+88.94 +88.94

+92.24 +92.24

6,400 6,300 6,000 6,000 6,000 6,000 6,000 6,000 6,000 6,000 1,100 7,100 7,200 6,400 3,550 6,500

4,522 5,619

+94.535

+92.135

2,905 230 2,835 200 4,160 200 4,090 200 4,090 200 4,095 200 2,200 200 3,170 200 3,100 200

2,200

±0.000

- 6.510
- 7.140
- 7.720 -7.720

- 7.140

- 0.170

- 6.270

±0.000 = +500.000

2,200

2,200

2,200

2,200

2,200

RL

საკადასტრო საზღვარი

RL

საკადასტრო საზღვარი

=+500.00

1:200

შ.02 ჭრილი 02
A-302

1 A-303 ჭრილი 03

1:200

კედლების ტიპები ენერგოეფექტურობის დეკლარაციის მიხედვით

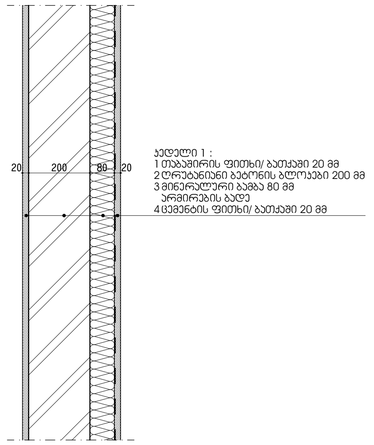

კედელი 1 :
1 თაბაშირის ფითხი/ ბათქაში 20 მმ
2 ღრუბატნიანი ბეტონის ბლოკები 200 მმ
3 მინერალურ ბამბა 80 მმ
ალმერების ბადე
4 ცემენტის ფითხი/ ბათქაში 20 მმ

7 A-303 ფრაგმენტი F6

1:10

იატაკისა და სახურავის ტიპები ენერგოეფექტურობის დეკლარაციის მიხედვით

სახურავი 3 :
1 რკინა-ბეტონი 200 მმ
2 XPS 100 მმ
3 PE პილენკა (ფოლგა), დაკეცილი 0.2 მმ
- ჰემზა 170/20 მმ
4 ცემენტით მოსწორება 50 მმ
5 ბიტუმიანი ზოლები მინის ბოჭკოვანი ქსოვილებით 7 მმ

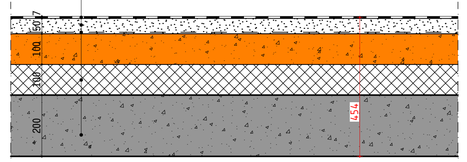

6 A-303 ფრაგმენტი F5

1:10

იატაკი 1:
1 ჯერამიკული ფილები ბოუჭიკავი 20 მმ
2 ცემენტით მოსწორება 50 მმ
3 PE პილიტი (ფოლგა), დაკეცილი 0.2 მმ
4 XPS 100 მმ
5 რკინა-ბეტონი 200 მმ

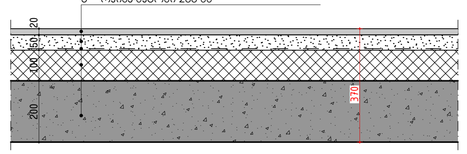

5 A-303 ფრაგმენტი F4

1:10

სახურავი 2 :
1 რკინა-ბეტონი 200 მმ
2 XPS 100 მმ

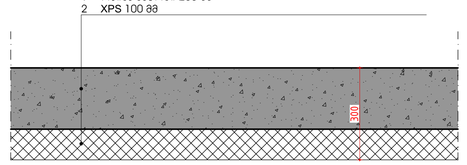

4 A-303 ფრაგმენტი F3

1:10

იატაკი 2 :
1 ჯერამიკული ფილები ბოუჭიკავი 20 მმ
2 ცემენტით მოსწორება 50 მმ;
3 PE პილიტი (ფოლგა), დაკეცილი 0.2 მმ
4 XPS 30 მმ
5 რკინა-ბეტონი 250 მმ
6 მინერალური ბამბა 70 მმ
7 ბოჭკოვანი ცემენტის ფურცელი 12 მმ

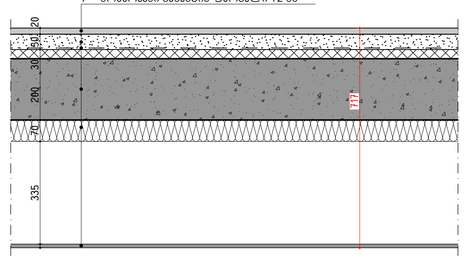

3 A-303 ფრაგმენტი F2

1:10

იატაკი 1:
1 ჯერამიკული ფილები ბოუჭიკავი 20 მმ
2 ცემენტით მოსწორება 50 მმ
3 PE პილიტი (ფოლგა), დაკეცილი 0.2 მმ
4 XPS 100 მმ
5 რკინა-ბეტონი 200 მმ

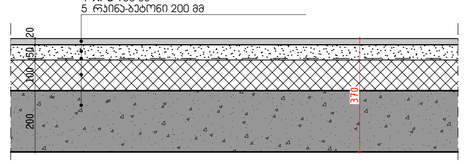

2 A-303 ფრაგმენტი F1

1:10

ცვლილება:

a	b	c	d	e

პროექტის დასახელება:

მრავალბინიანი საცხოვრებელი სახლი

ს/კ: 01.14.03.039.007

პროექტის ეტაპი:









ფურცლის:

A-303

TECHNICAL DESIGN STUDIO

შპს "თი დი ესი" (404889251)
